



NOTEBOMER
Surhuisterveen

**NIEUWBOUWWONING
DE WIT'S REED 2A - KAVEL 1
KORNHORN**

DATUM | 09-12-2024

VERSIE | 04

ONTWERPER | A. HIDDEMA-OSINGA

NOTEBOMER SURHUISTERVEEN

ZOOM 7

9231 DX SURHUISTERVEEN

WWW.NOTEBOMERSURHUISTERVEEN.NL


INFO@NOTEBOMERSURHUISTERVEEN.NL

TEL | 0512-820221




SITUATIE


SCHAAL 1:500

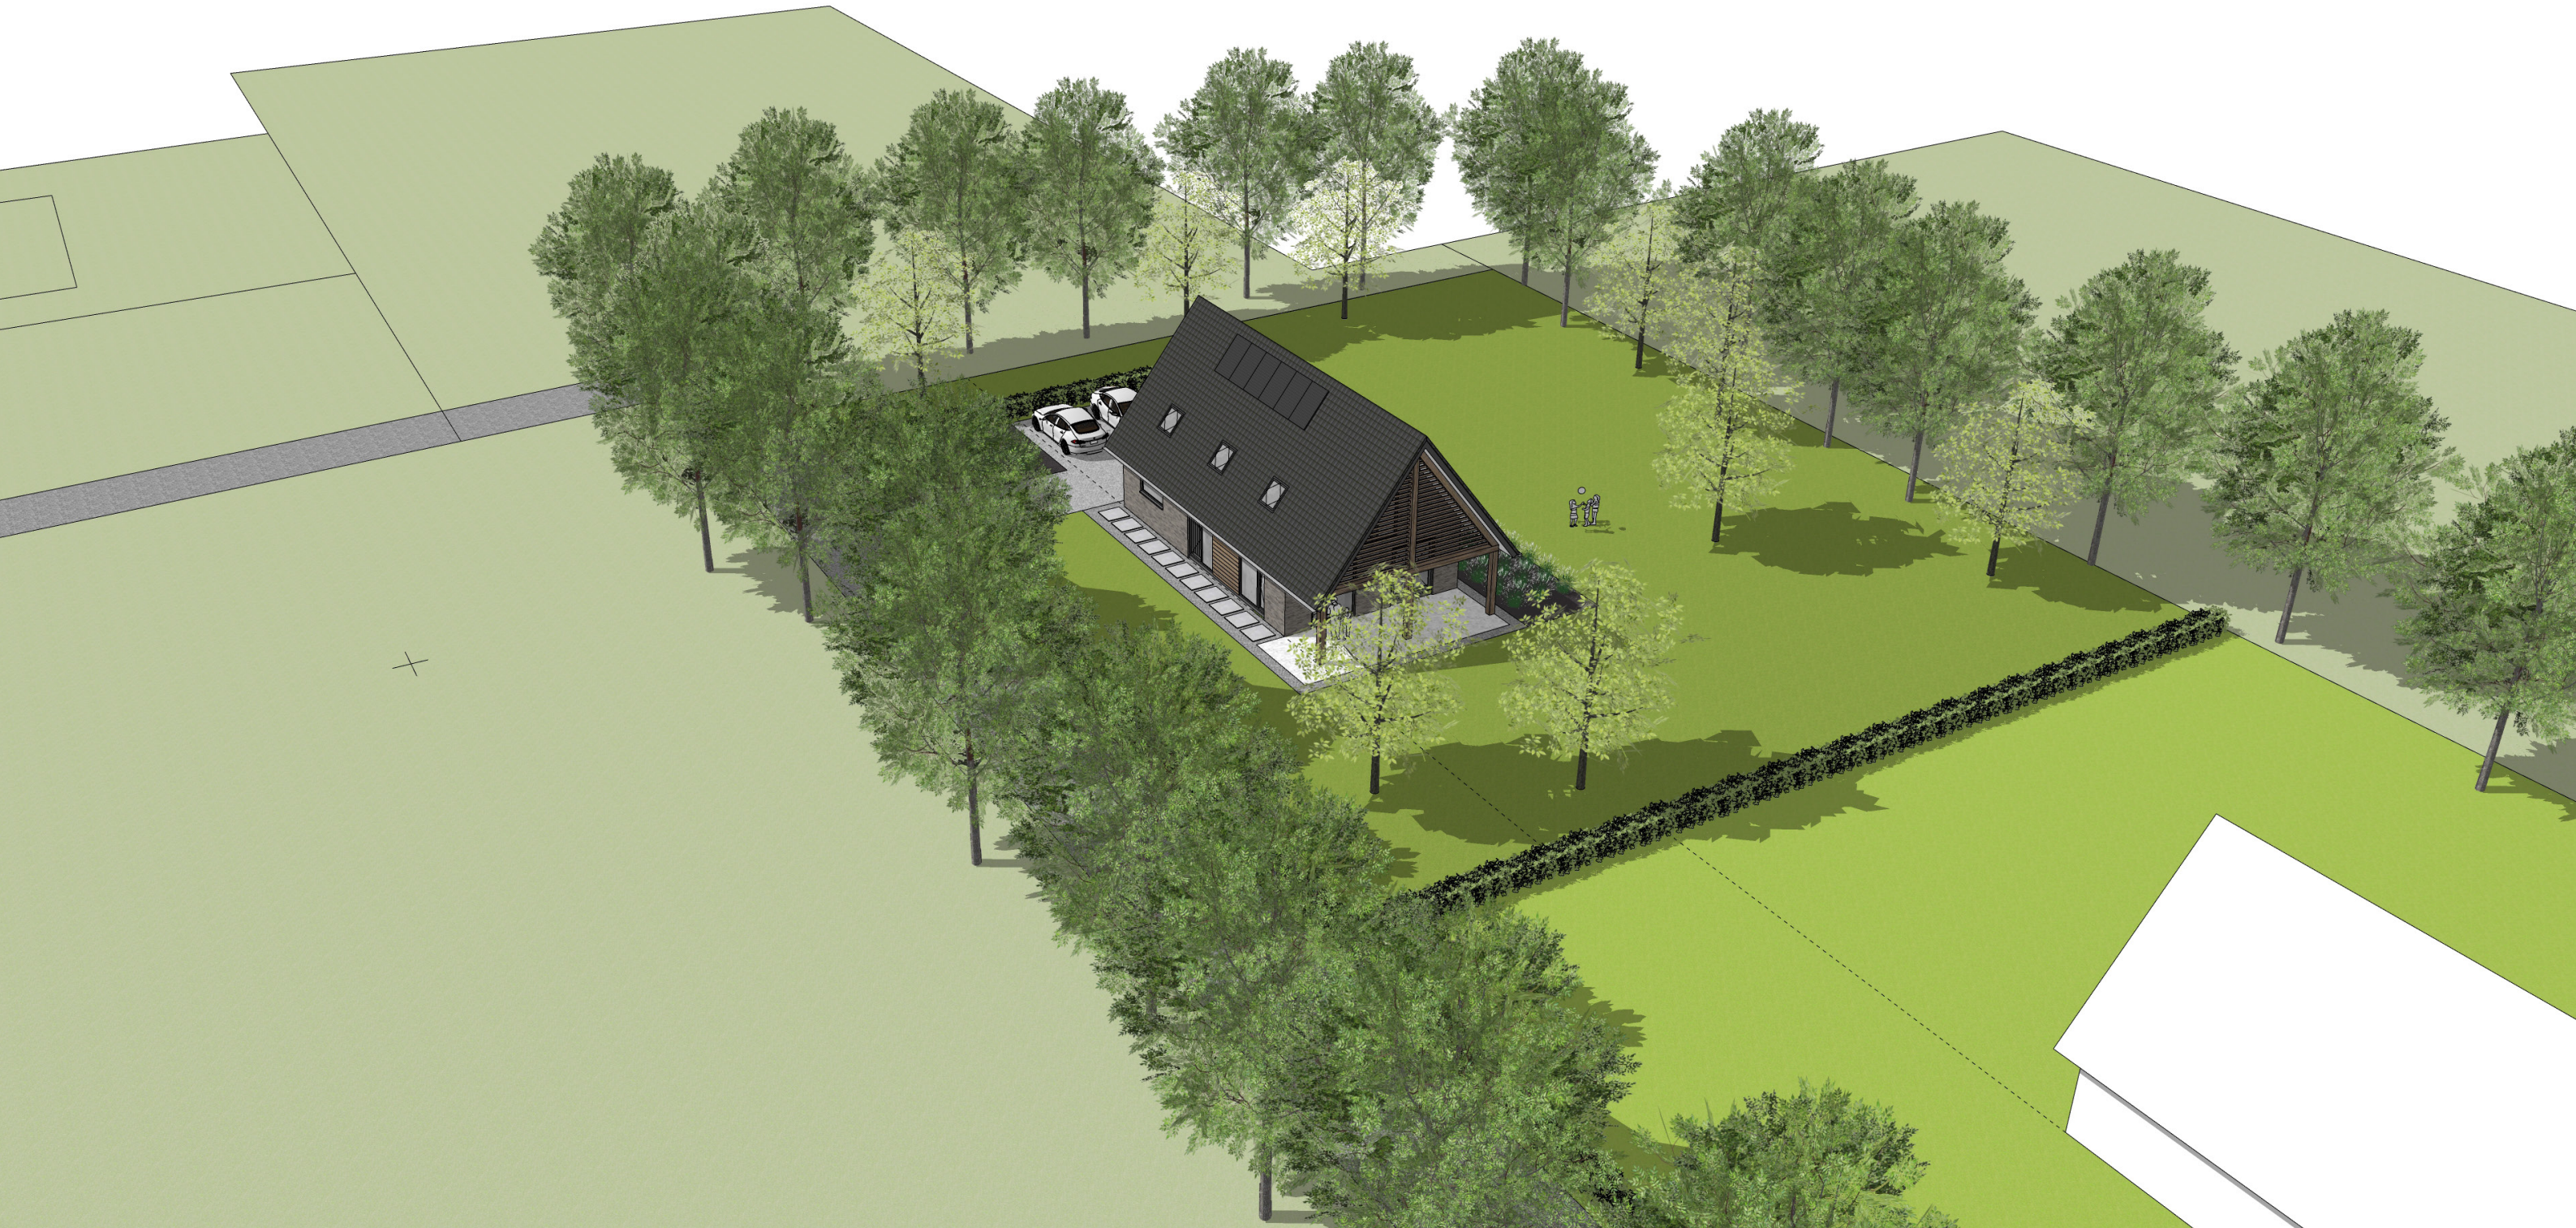

SITUATIE
VOGELVLUCHT

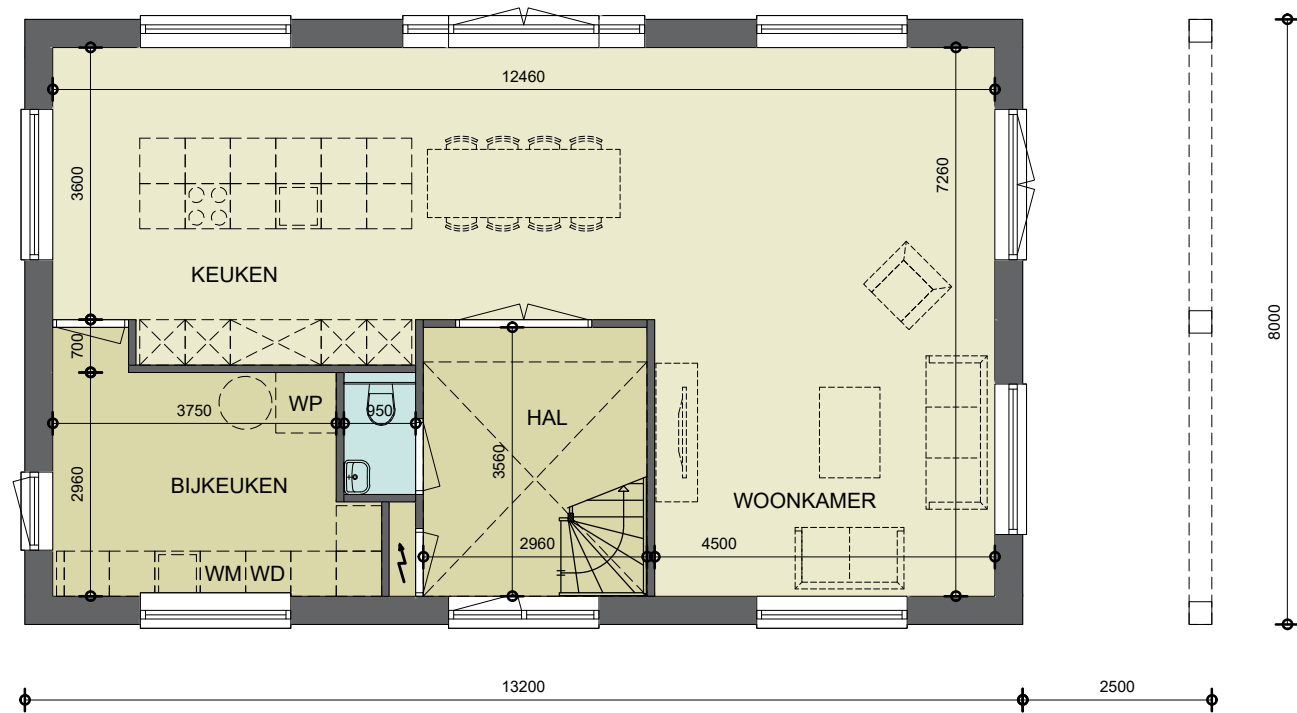


BEGANE GROND

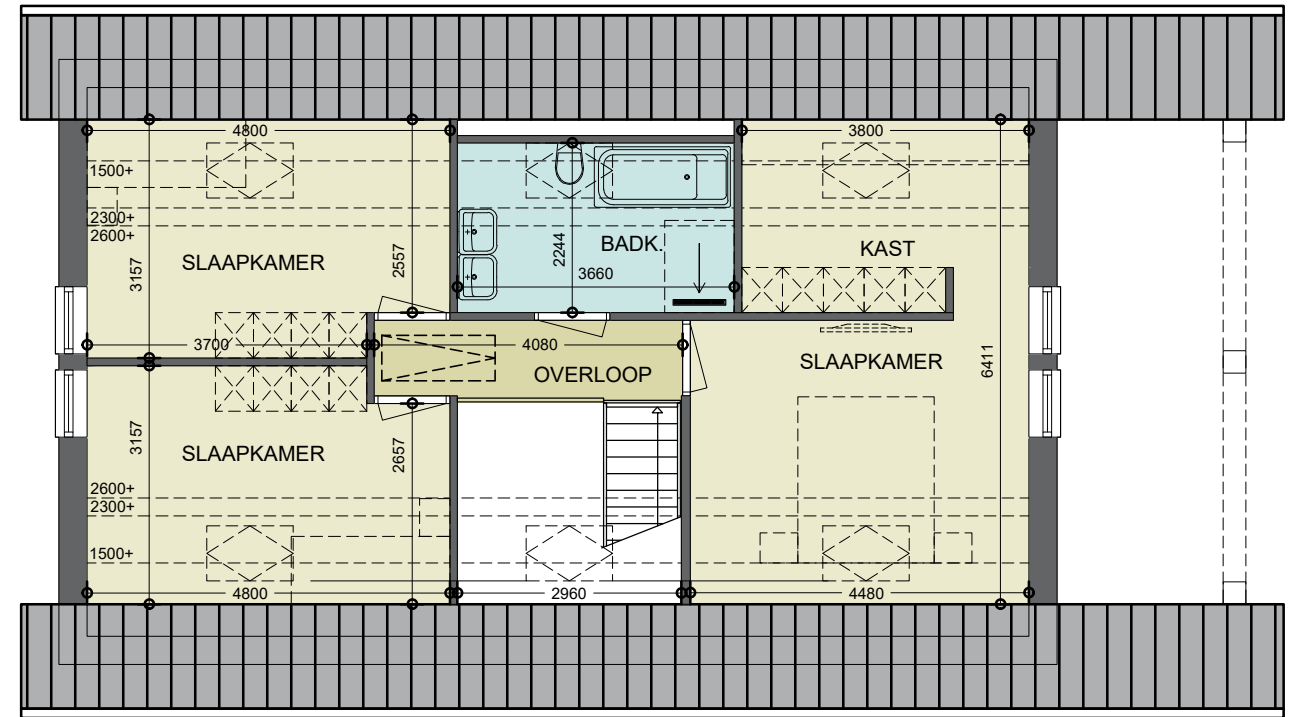

EERSTE VERDIEPING

PLATTEGRONDEN


SCHAAL 1:100

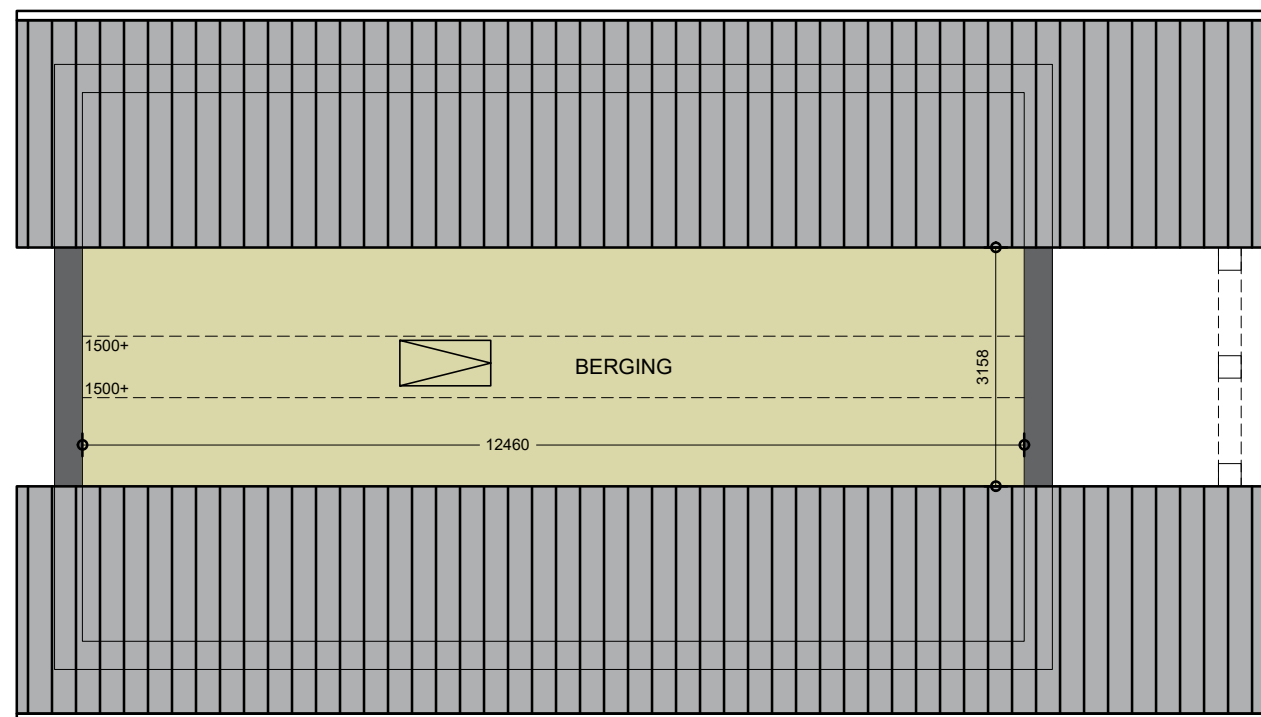

TWEEDE VERDIEPING

PLATTEGRONDEN

SCHAAL 1:100

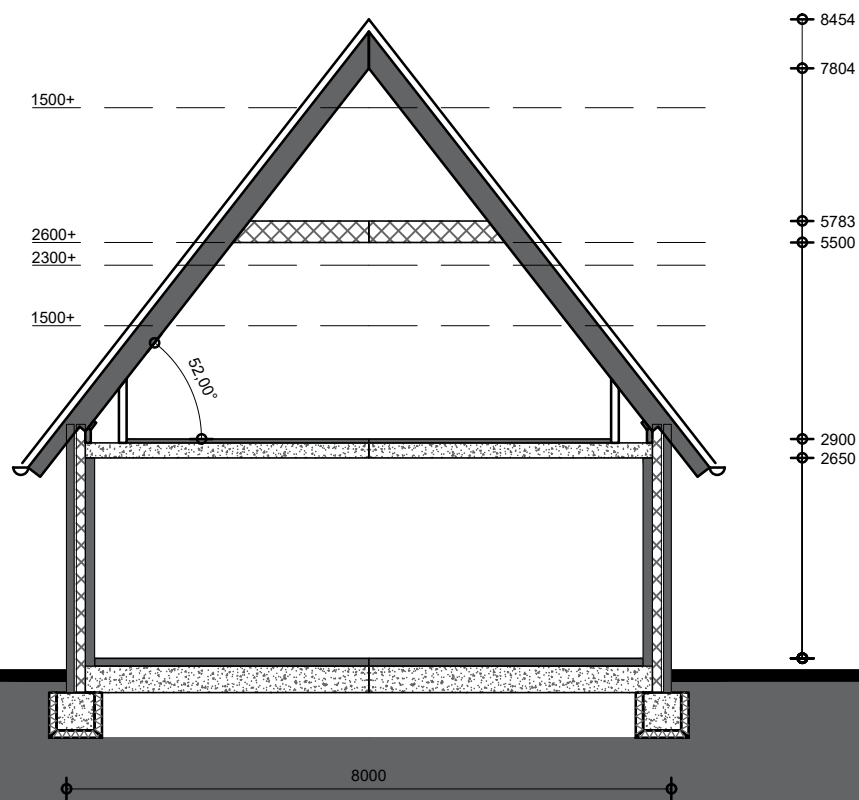

DOORSNEDE

SCHAAL 1:100



SFEERIMPRESSIE

VOORZIJD

NOTEBOMER
Surhuisterveen

NIEUWBOUWWONING | DE WIT'S REED 2A - KAVEL 1 | KORNHORN

09-12-2024 | VERSIE 04



SFEERIMPRESSIE

ACHTERZIJDE




SFEERIMPRESSIE

VOORZIJD

NOTEBOMER
Surhuisterveen

NIEUWBOUWWONING | DE WIT'S REED 2A - KAVEL 1 | KORNHORN

09-12-2024 | VERSIE 04

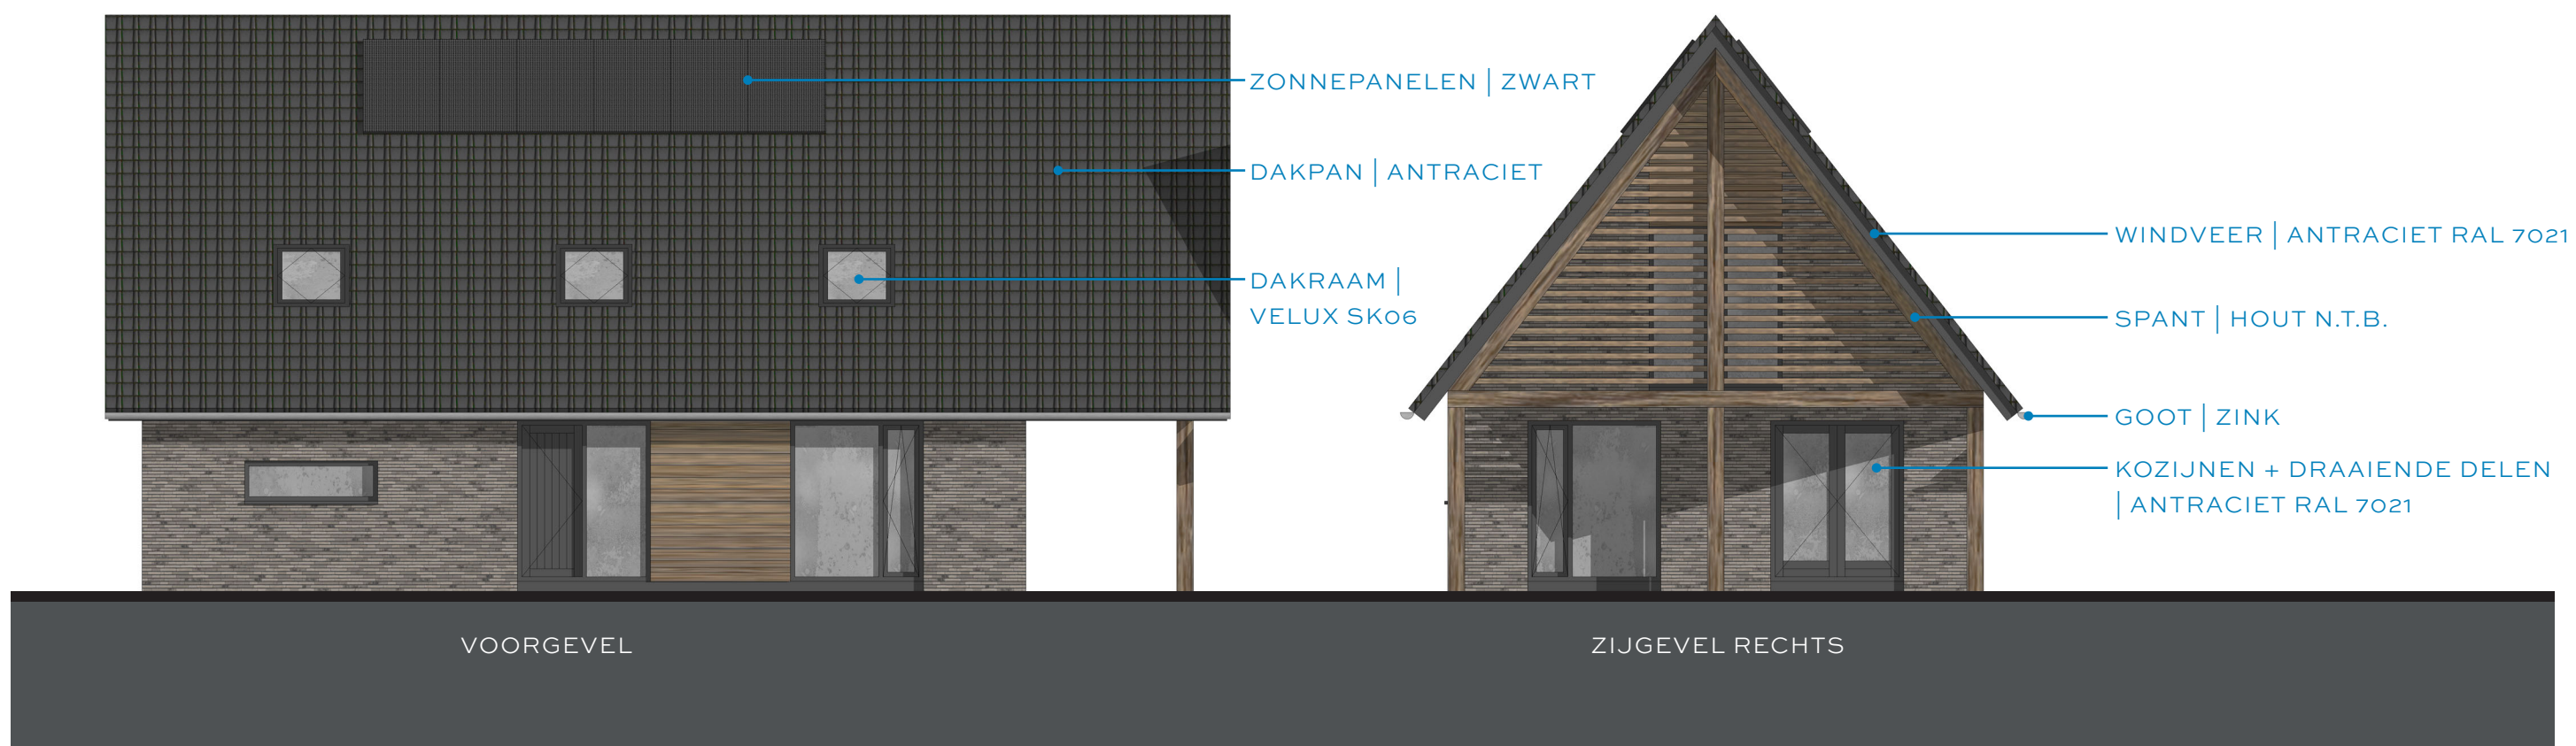


GEVELAANZICHTEN

SCHAAL 1:100



ACHTERGEVEL

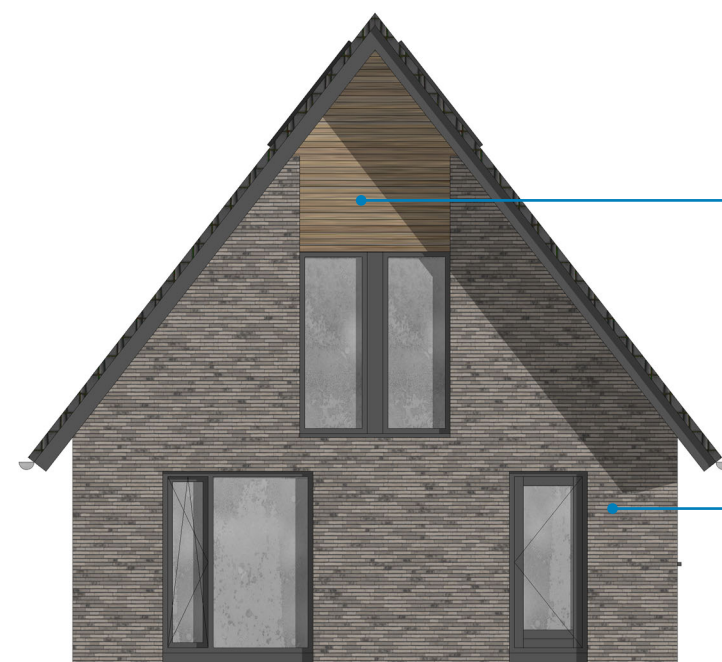

HOUTACCENT

METSELWERK | GRIJS
VOEGWERK | ANTRACIET

ZIJGEVEL LINKS

GEVELAANZICHTEN

SCHAAL 1:100