



NOTEBOMER
Surhuisterveen

PROJECTONTWIKKELING
LOCATIE MARHEEM
MARUM
VRIJSTAAND DWARSKAP
KAVEL 6

DATUM | 08-05-2026

VERSIE | 04

ONTWERPER | A. HIDDEMA-OSINGA

NOTEBOMER SURHUISTERVEEN


ZOOM 7

9231 DX SURHUISTERVEEN

WWW.NOTEBOMERSURHUISTERVEEN.NL

INFO@NOTEBOMERSURHUISTERVEEN.NL

TEL | 0512-820221

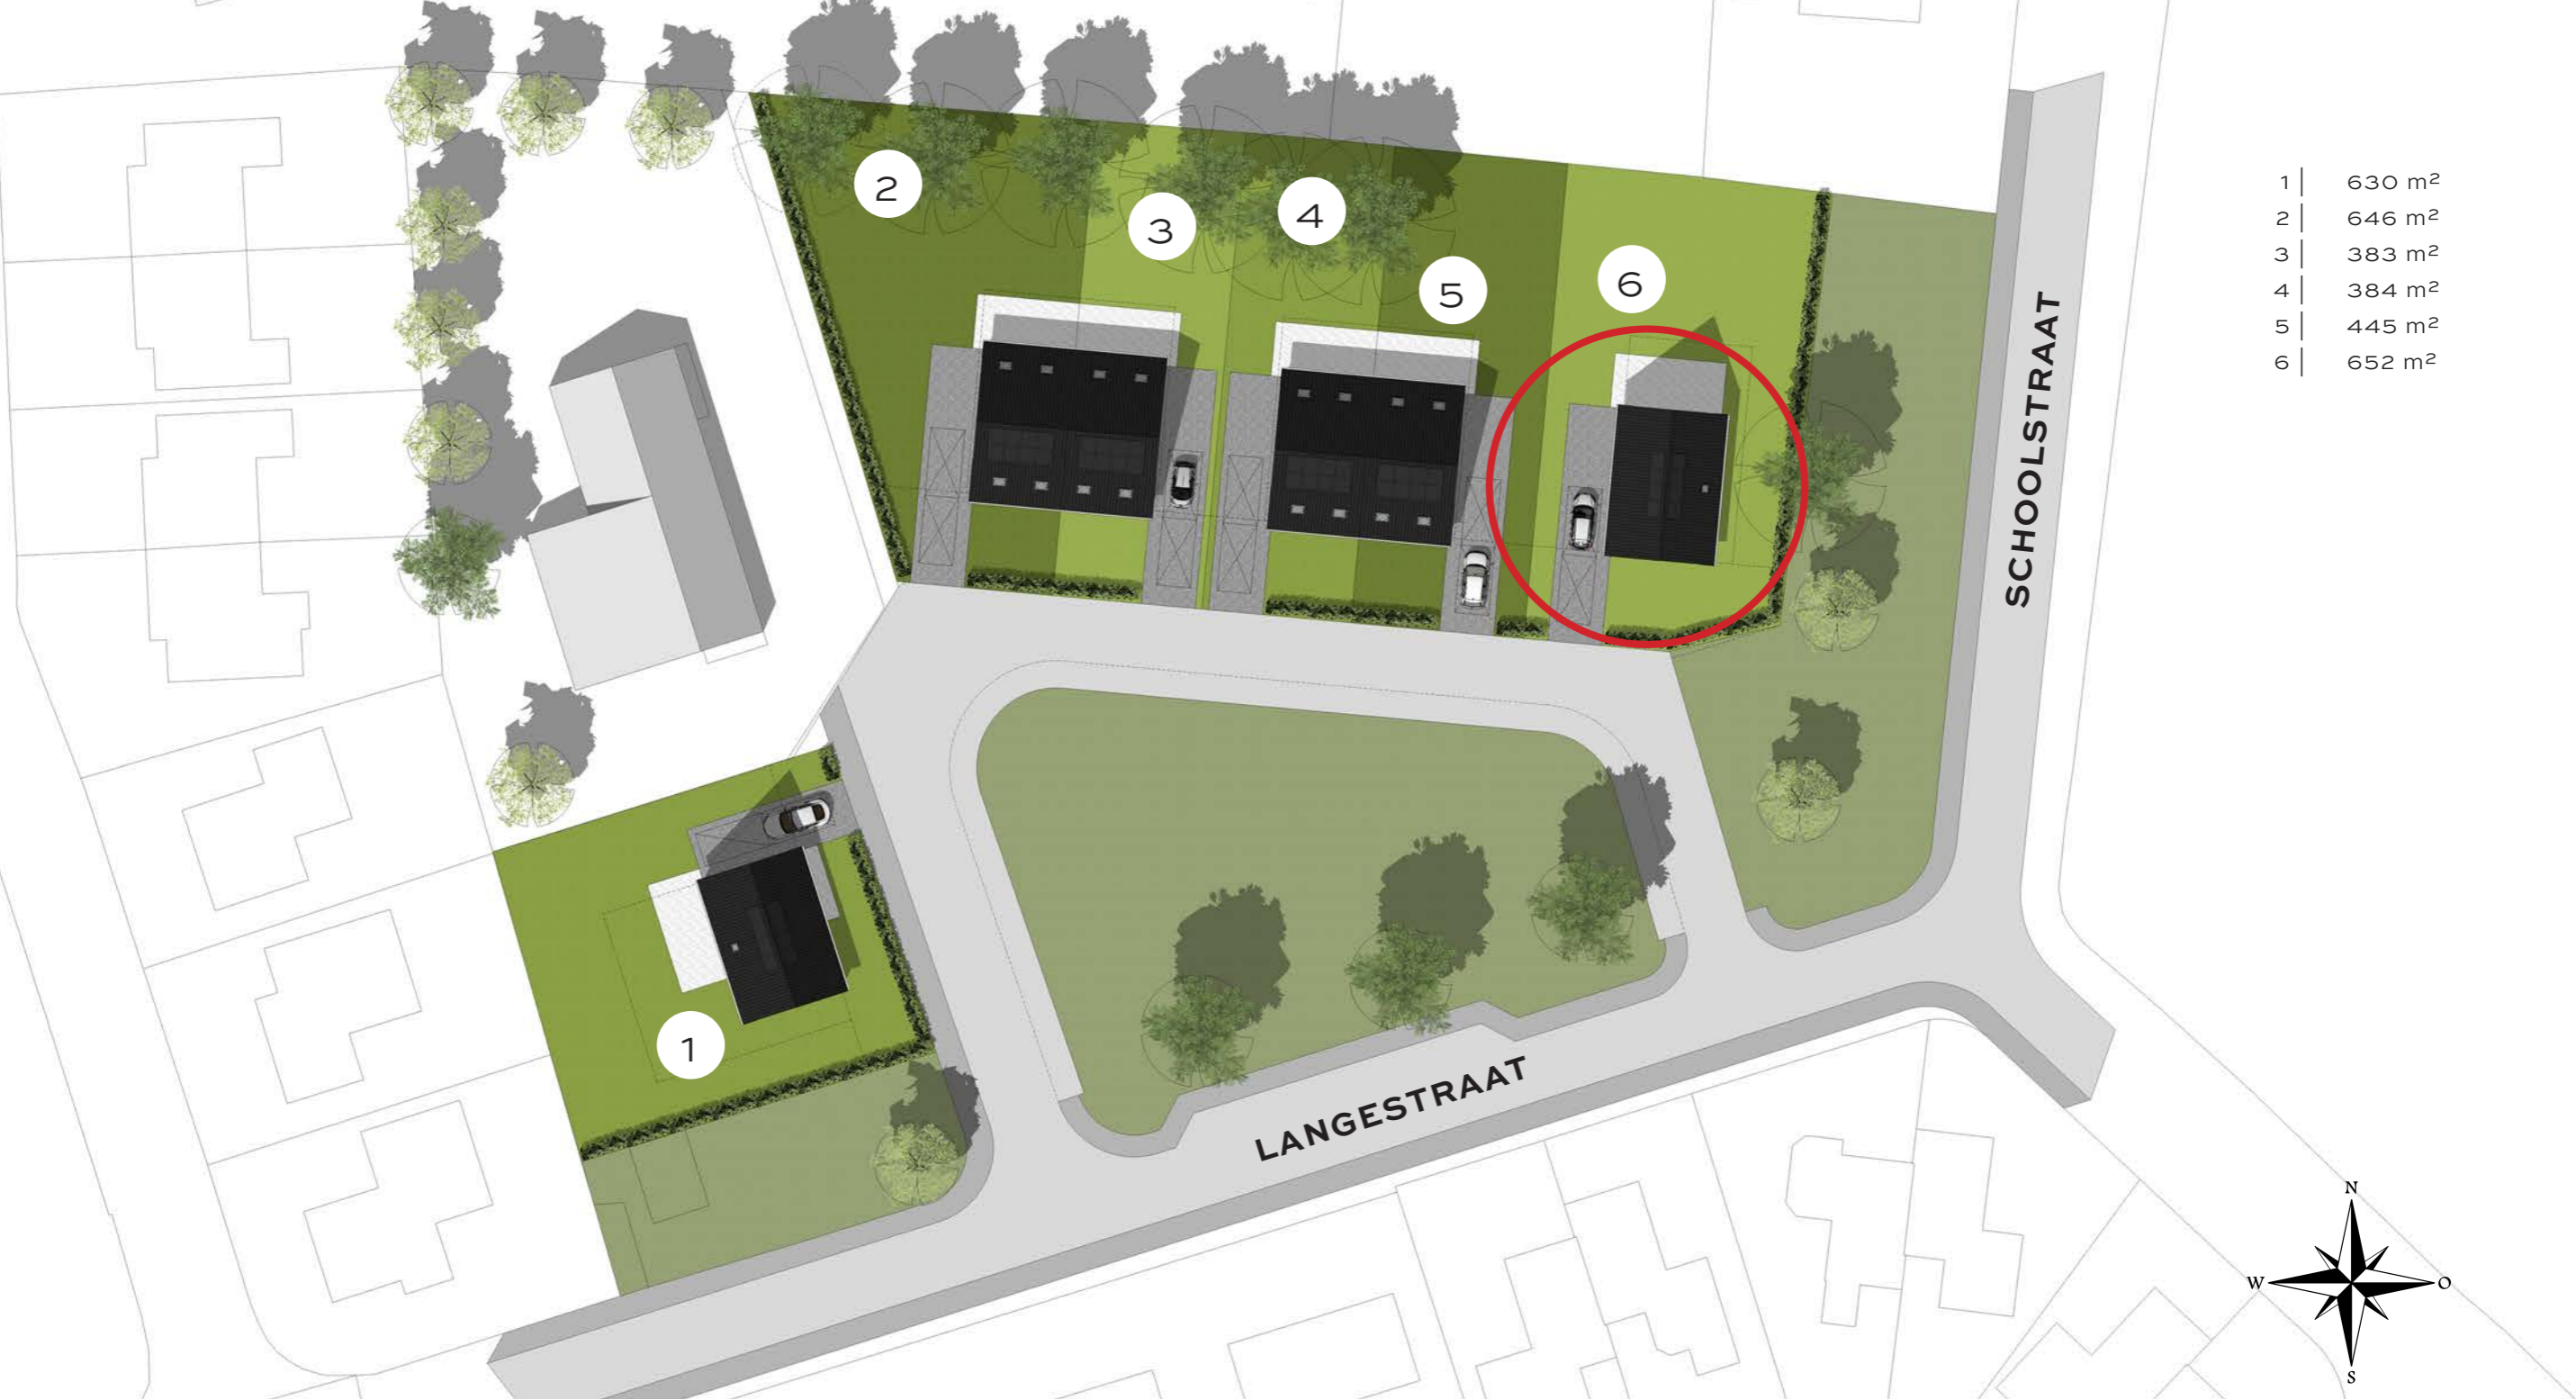

SITUATIE

SCHAAL 1:500



SITUATIE

VOGELVLUCHT




SFEERIMPRESSIE




SFEERIMPRESSIE




SFEERIMPRESSIE

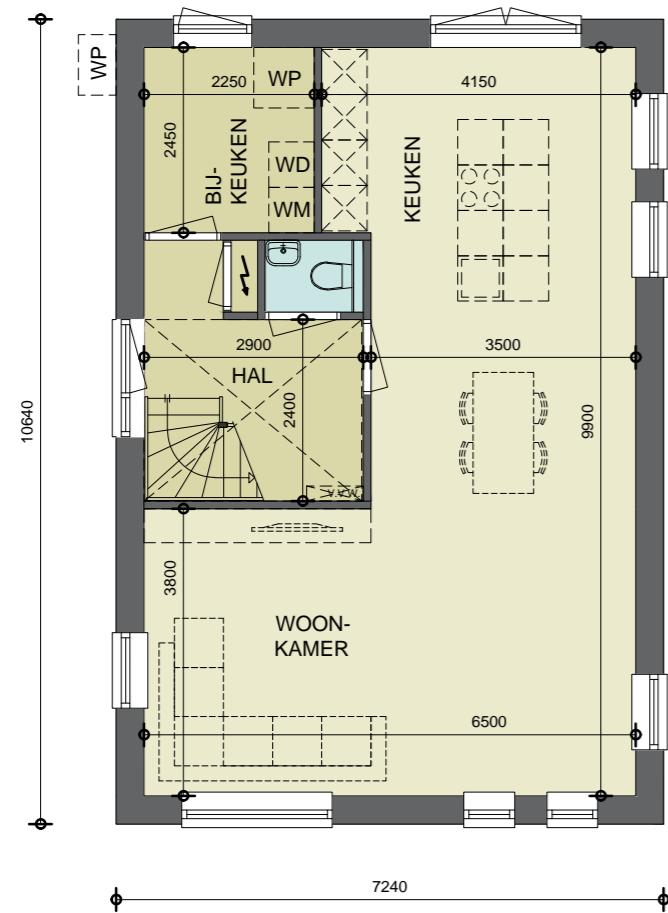

BEGANE GROND

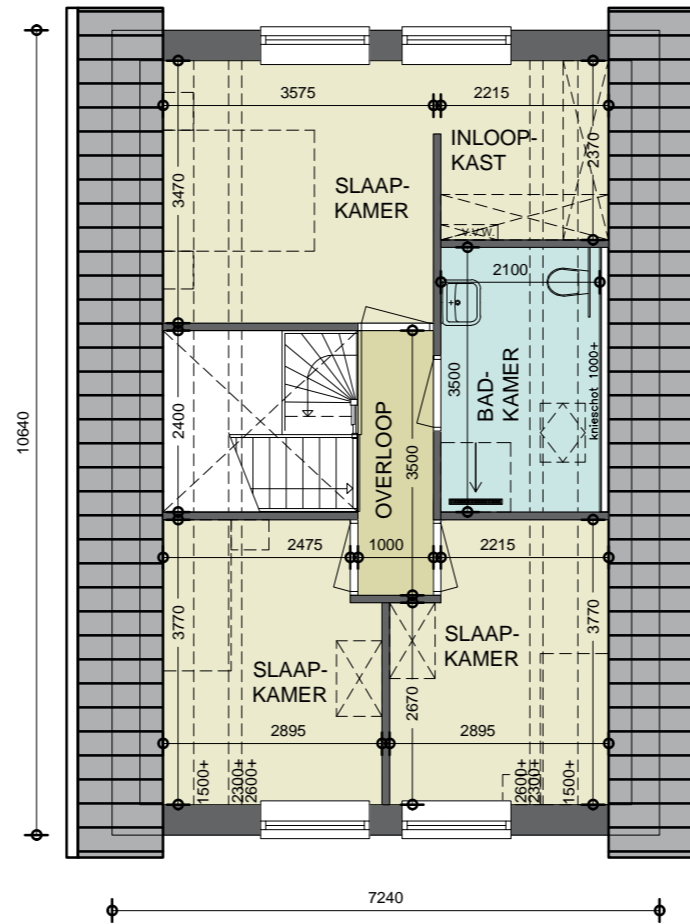


EERSTE VERDIEPING

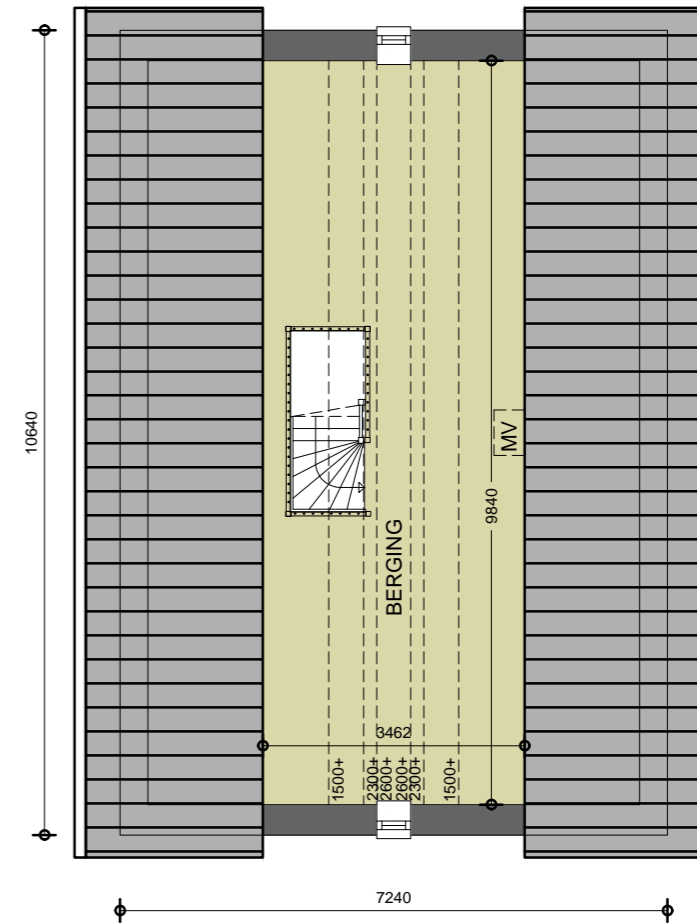


TWEDE VERDIEPING

KAVEL 6 | PLATTEGRONDEN


SCHAAL 1:100

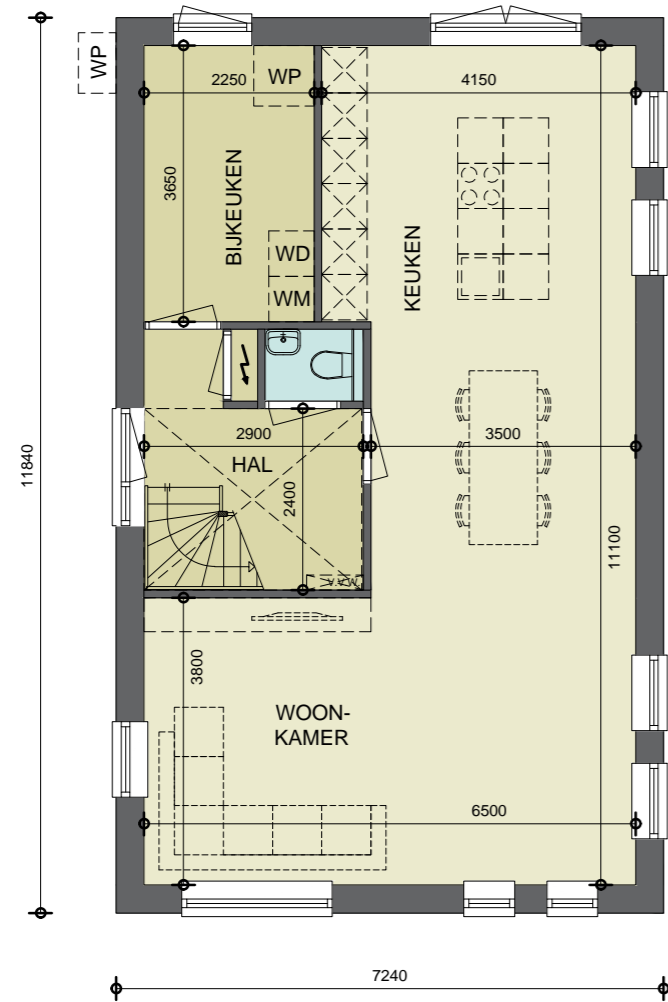

BEGANE GROND
OPTIE 1: WONING 1200 MM VERLENGD

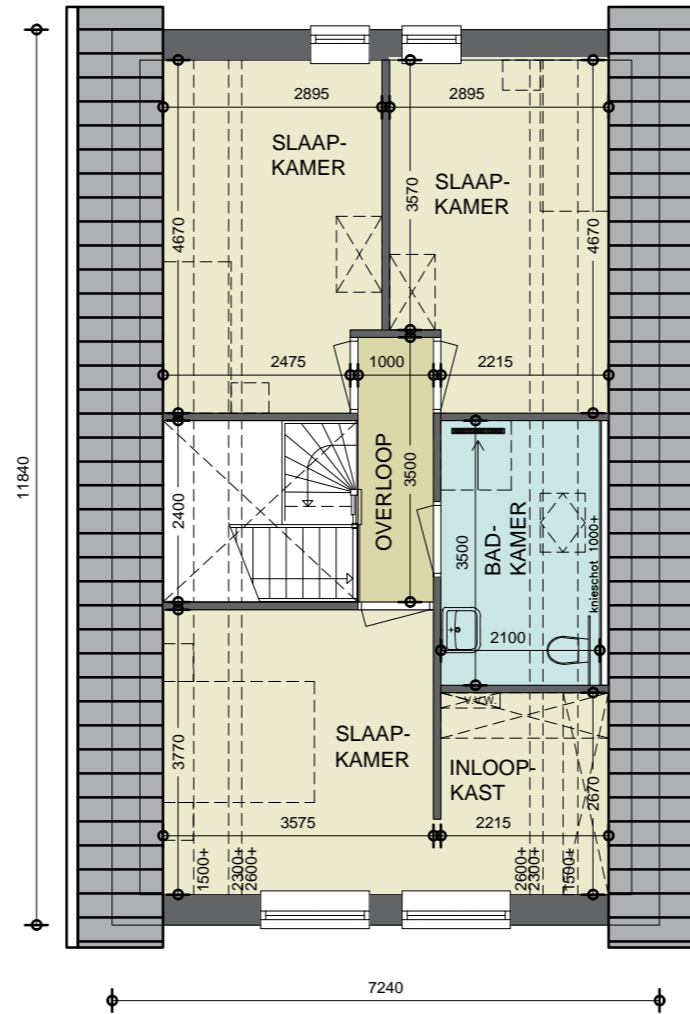


EERSTE VERDIEPING
OPTIE 1: WONING 1200 MM VERLENGD

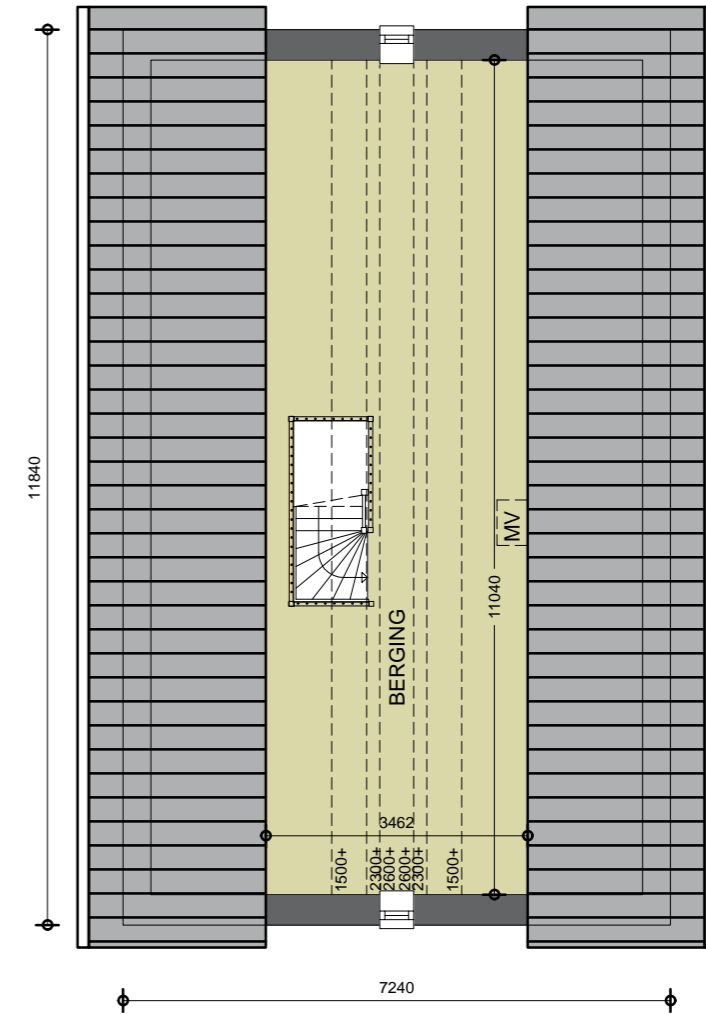


TWEDE VERDIEPING
OPTIE 1: WONING 1200 MM VERLENGD

KAVEL 6 | PLATTEGRONDEN MET OPTIES

SCHAAL 1:100

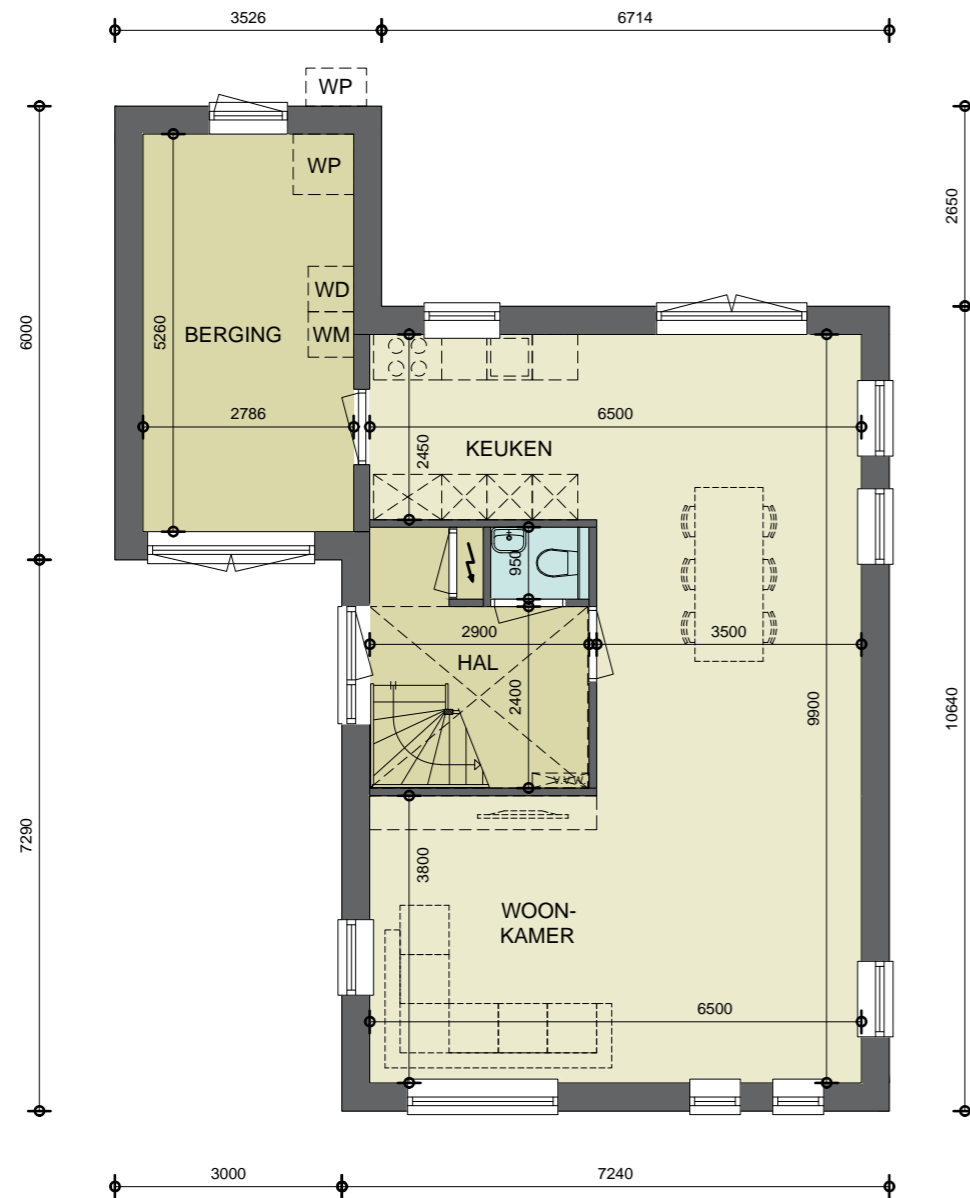


BEGANE GROND
 OPTIE 2: UITPANDIGE GEISOLEERDE
 BERGING 3000x6000 MM
 OPTIE 2a: DUBBELE DEUREN BERGING &
 VLOERVERWARMING

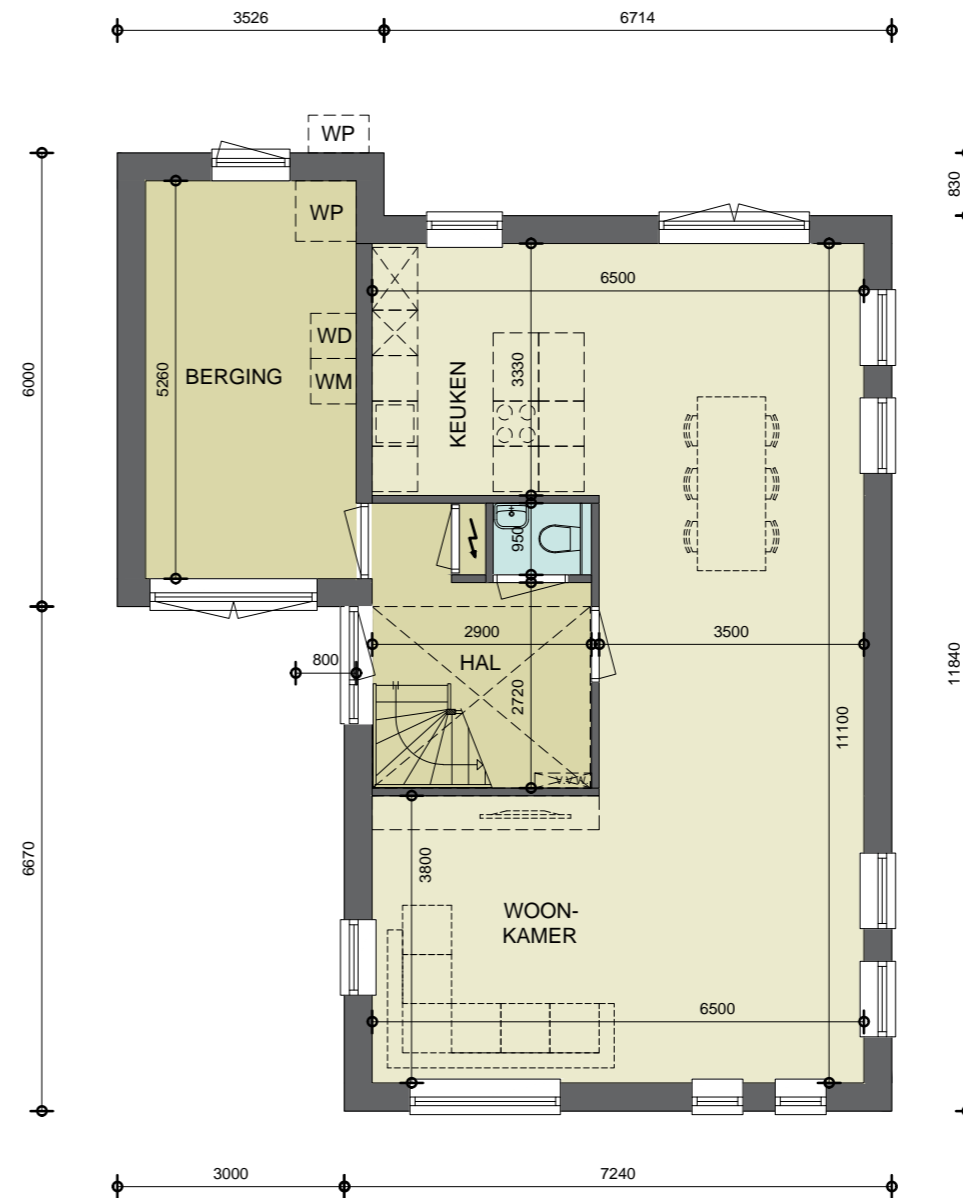


BEGANE GROND
 OPTIE 1+2: WONING 1200 MM VERLENGD +
 UITPANDIGE GEISOLEERDE BERGING 3000x6000 MM
 OPTIE 2a: DUBBELE DEUREN BERGING &
 VLOERVERWARMING

KAVEL 6 | PLATTEGRONDEN MET OPTIES


SCHAAL 1:100

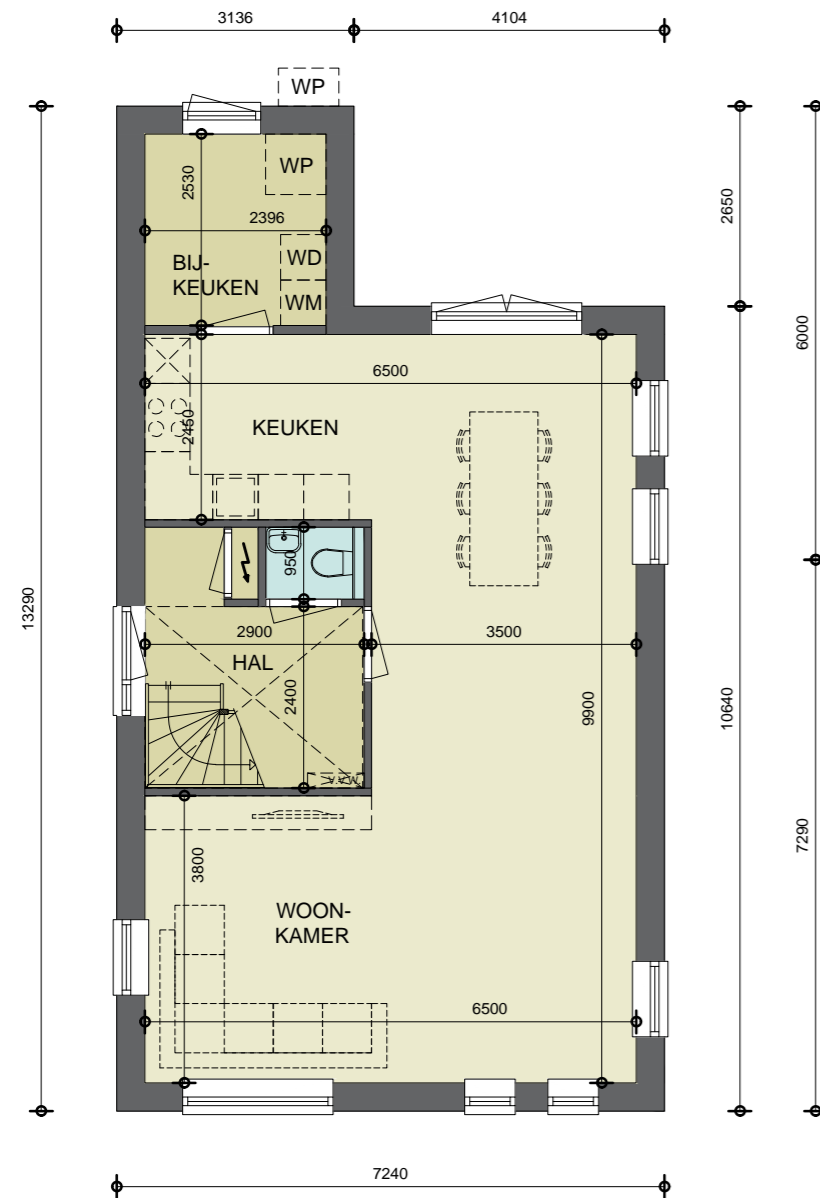

BEGANE GROND
OPTIE 3: UITPANDIGE BIJKEUKEN 2650x3136 MM

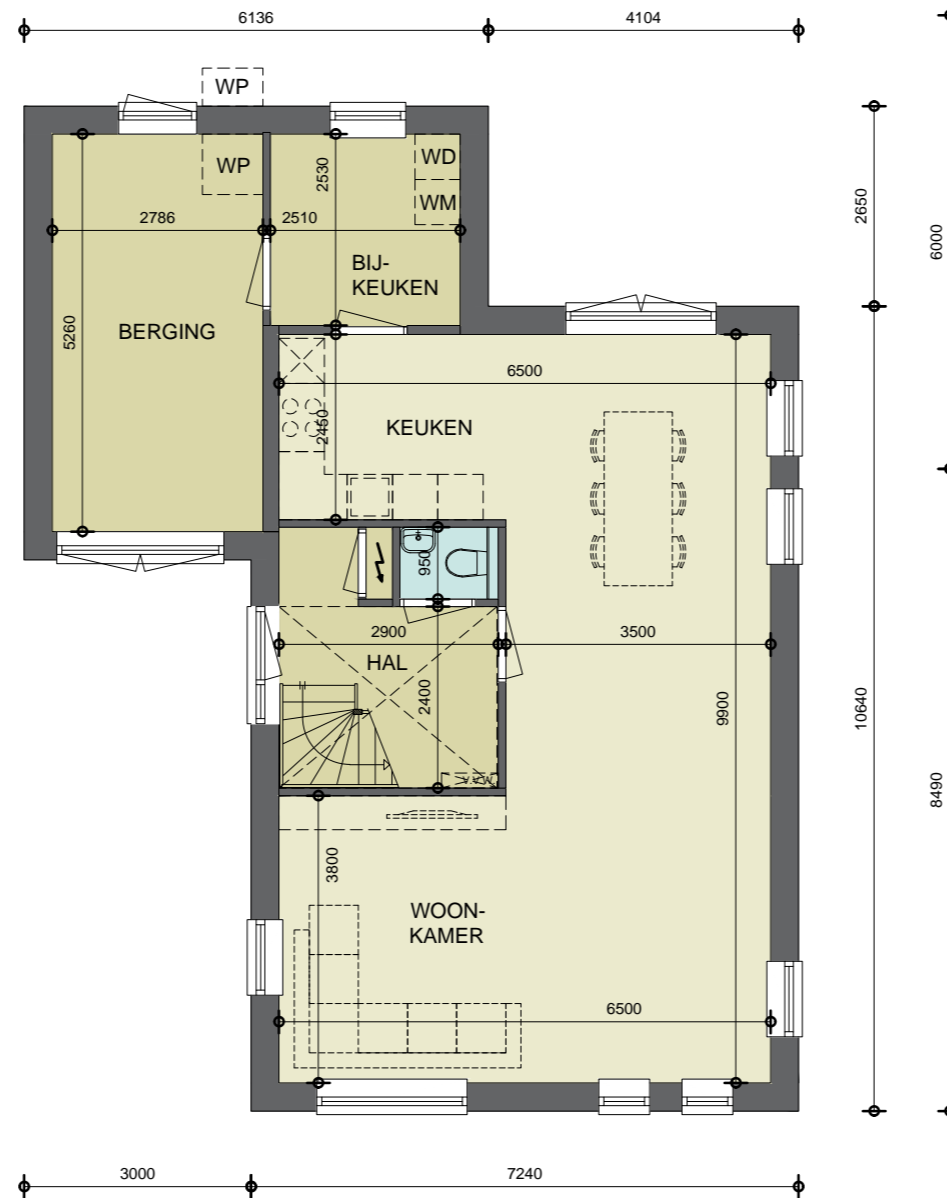


BEGANE GROND
OPTIE 2+3: UITPANDIGE BERGING 3000x6000 MM
+ UITPANDIGE BIJKEUKEN 2650x3136 MM
OPTIE 2a: DUBBELE DEUREN BERGING &
VLOERVERWARMING

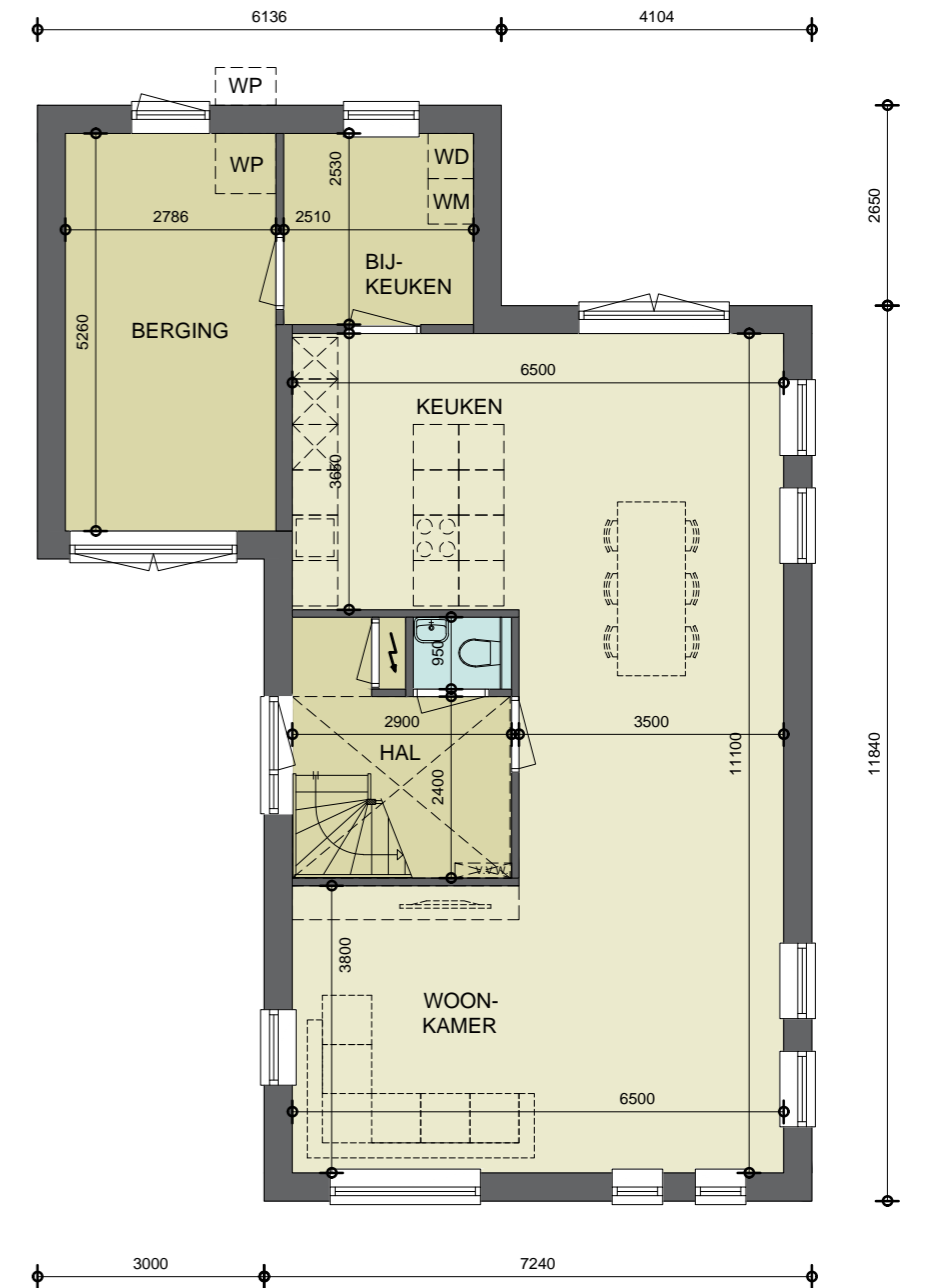


BEGANE GROND
OPTIE 1+2+3: WONING 1200MM VERLENGD +
UITPANDIGE BERGING 3000x6000 MM +
UITPANDIGE BIJKEUKEN 2650x3136 MM
OPTIE 2a: DUBBELE DEUREN BERGING &
VLOERVERWARMING

KAVEL 6 | PLATTEGRONDEN MET OPTIES

SCHAAL 1:100

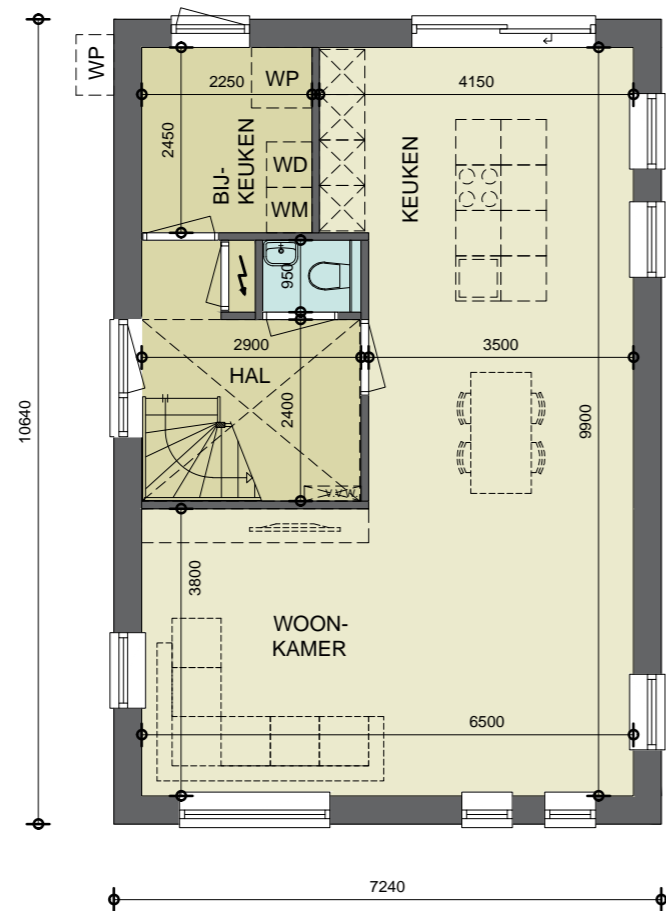

BEGANE GROND
OPTIE 4: SCHUIFPUI 2430MM

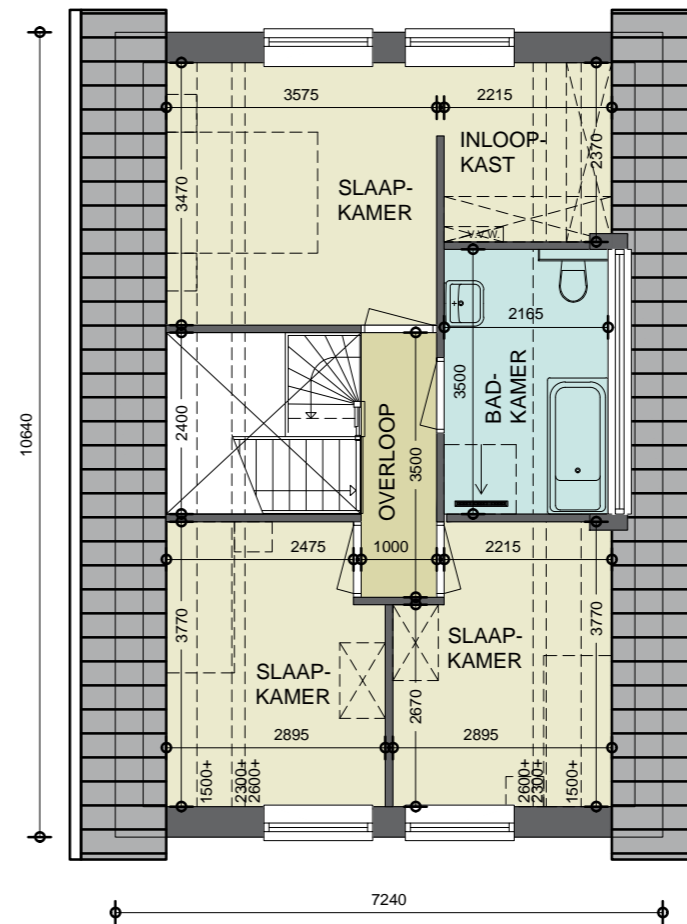

EERSTE VERDIEPING
OPTIE 5: DAKKAPEL BADKAMER
OPTIE 9: AANSLUITING LIGBAD

KAVEL 6 | PLATTEGRONDEN MET OPTIES

SCHAAL 1:100



VOORGEVEL



ZIJGEVEL RECHTS

KAVEL 6 | GEVELAANZICHTEN

SCHAAL 1:100



ACHTERGEVEL




ZIJGEVEL LINKS

KAVEL 6 | GEVELAANZICHTEN

SCHAAL 1:100

KLEUREN EN MATERIALEN

GEVELSTEEN	FABRIKANT: VAN DER SANDEN SORTERING: SAFORA
VOEGWERK	ANTRACIET
GEVELSTEEN TRASRAAM	FABRIKANT: VAN DER SANDEN SORTERING: SAUMUR
VOEGWERK TRASRAAM	ANTRACIET
DAKPAN	NELSKAMP S-PAN ZWART
KOZIJNEN EN DRAAIENDE DELEN	HOUT ANTRACIET RAL 7016
WINDVEER / BAKGOOT	KUNSTSTOF WIT RAL 9001
HWA	ZINK NATUREL
RAAMDORPELS EN SPEKBANDEN	BETON NATUREL
PV-PANELEN	ZWART
DAKTRIM BIJGEBOUW (OPTIE)	ALUMINIUM NATUREL
DAKRAAM	VELUX

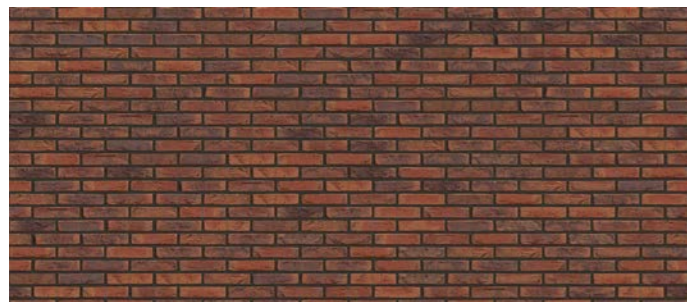

GEVELSTEEN: SAFORA (VAN DER SANDEN)
FORMAAT: HV WF HALFSTEENS
VOEGWERK: ANTRACIET



GEVELSTEEN: SAUMUR (VAN DER SANDEN)
FORMAAT: HV WF HALFSTEENS
VOEGWERK: ANTRACIET



DAKPAN:
NELSKAMP S-PAN
ZWART

KLEUREN EN MATERIALEN