



**NOTEBOMER**  
Surhuisterveen

**PROJECTONTWIKKELING**  
**LOCATIE MARHEEM**  
**MARUM**  
**VRIJSTAAND LANGSKAP**  
**KAVEL 1**

DATUM | 08-05-2026

VERSIE | 04

ONTWERPER | A. HIDDEMA-OSINGA

NOTEBOMER SURHUISTERVEEN

ZOOM 7

9231 DX SURHUISTERVEEN

[WWW.NOTEBOMERSURHUISTERVEEN.NL](http://WWW.NOTEBOMERSURHUISTERVEEN.NL)

[INFO@NOTEBOMERSURHUISTERVEEN.NL](mailto:INFO@NOTEBOMERSURHUISTERVEEN.NL)

TEL | 0512-820221



1	630 m <sup>2</sup>
2	646 m <sup>2</sup>
3	383 m <sup>2</sup>
4	384 m <sup>2</sup>
5	445 m <sup>2</sup>
6	652 m <sup>2</sup>

**SITUATIE**

SCHAAL 1:500



## SITUATIE

VOGELVLUCHT



## SFEERIMPRESSIE






## SFEERIMPRESSIE



## SFEERIMPRESSIE




## SFEERIMPRESSIE

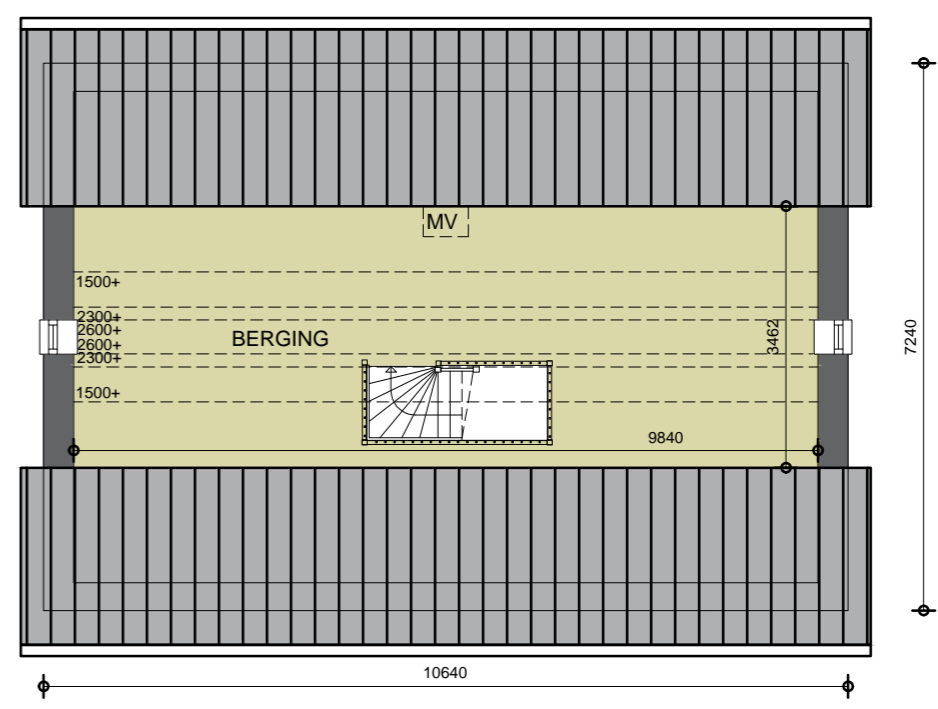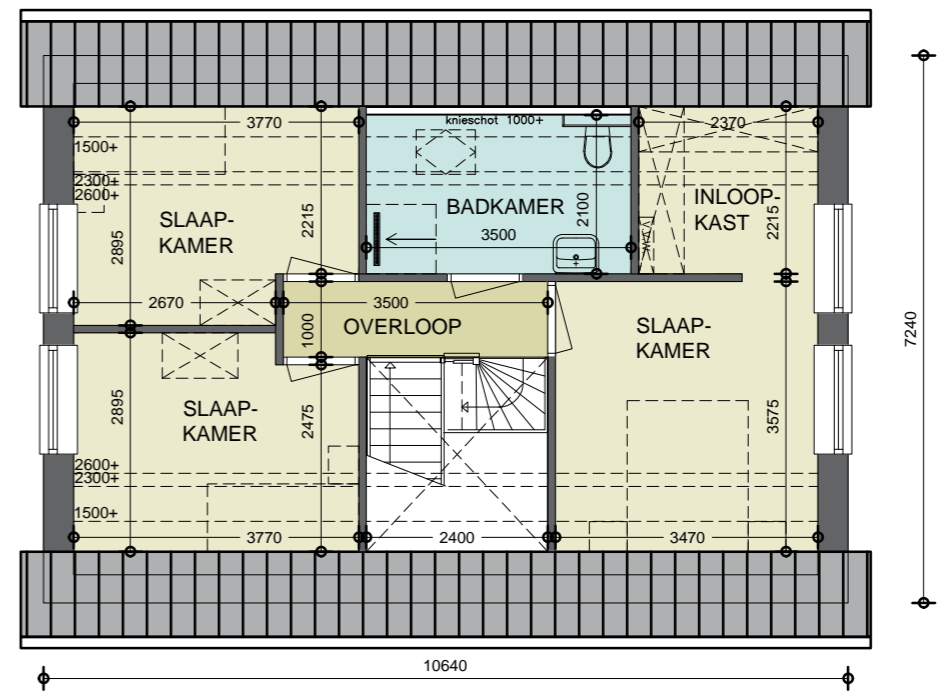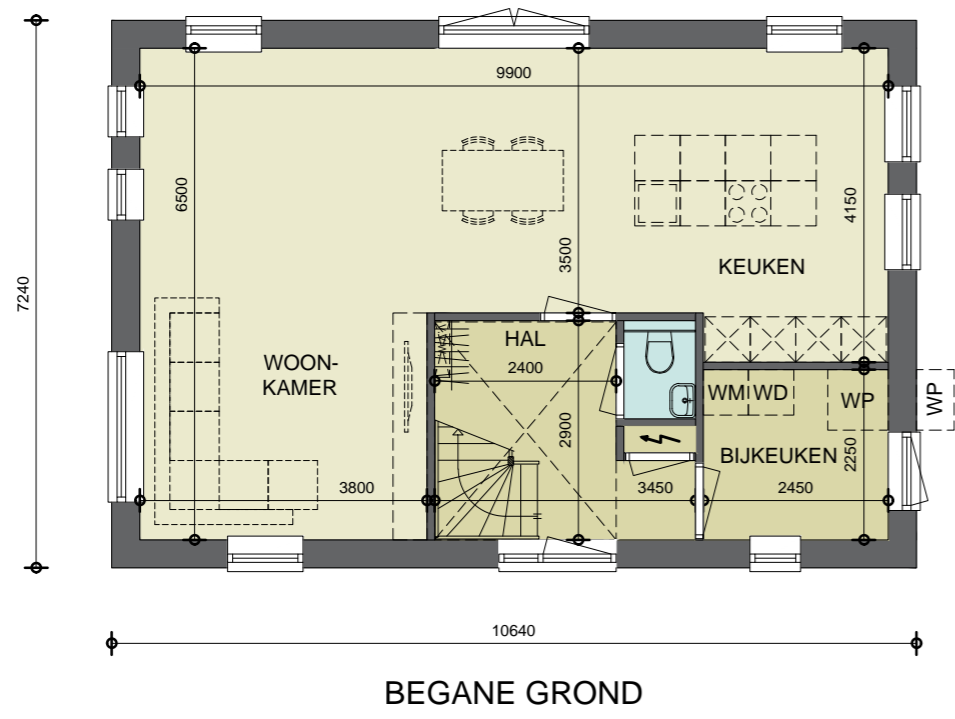


**KAVEL 1 | PLATTEGRONDEN**


SCHAAL 1:100

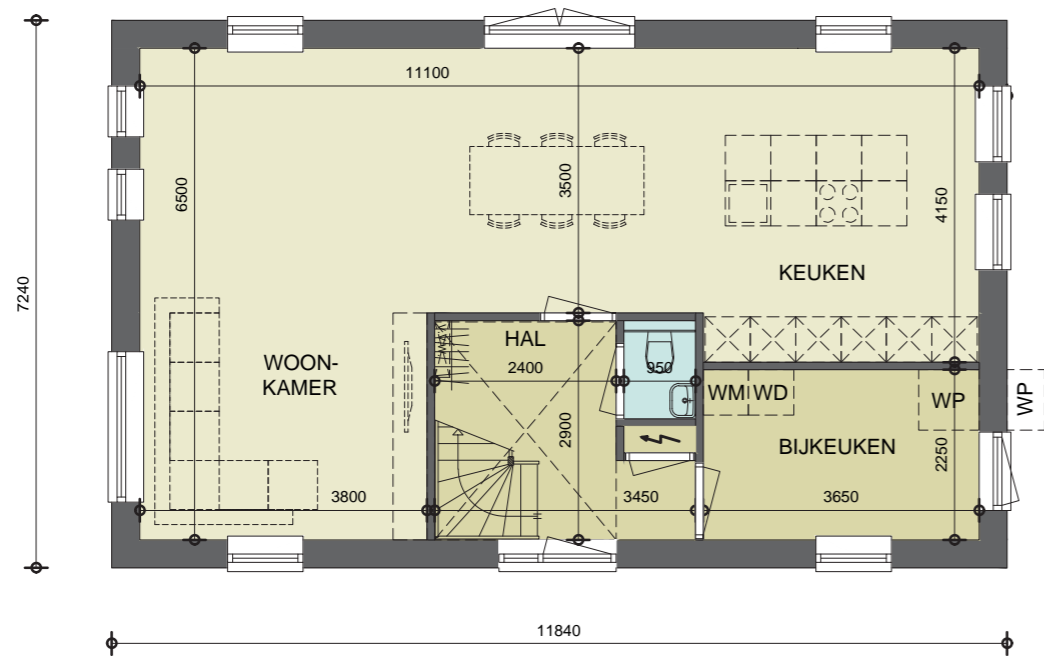

BEGANE GROND  
OPTIE 1: WONING 1200 MM VERLENGD

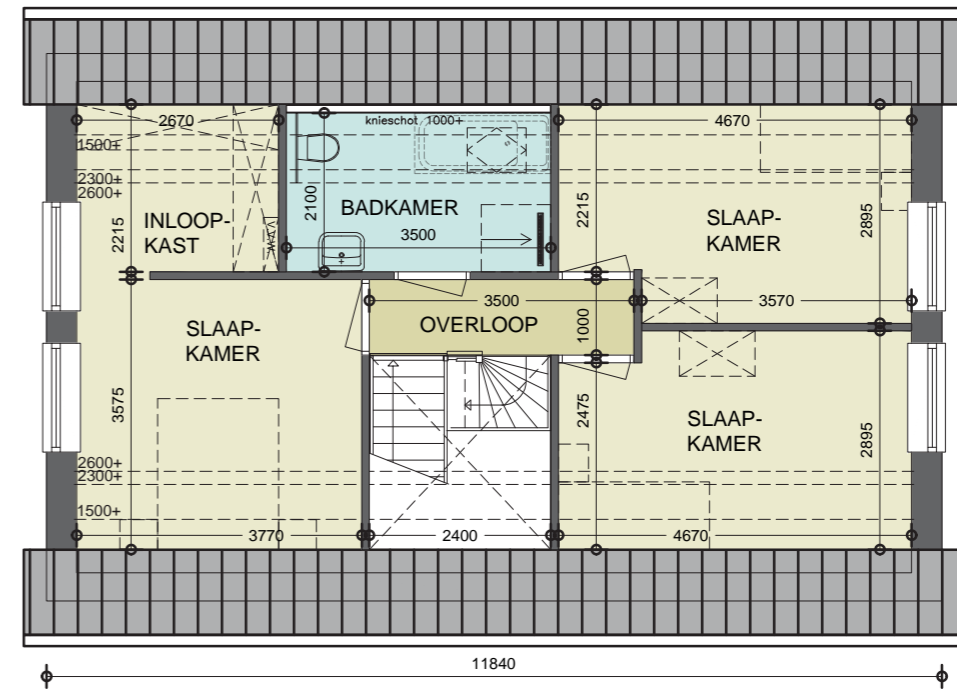


EERSTE VERDIEPING  
OPTIE 1: WONING 1200 MM VERLENGD

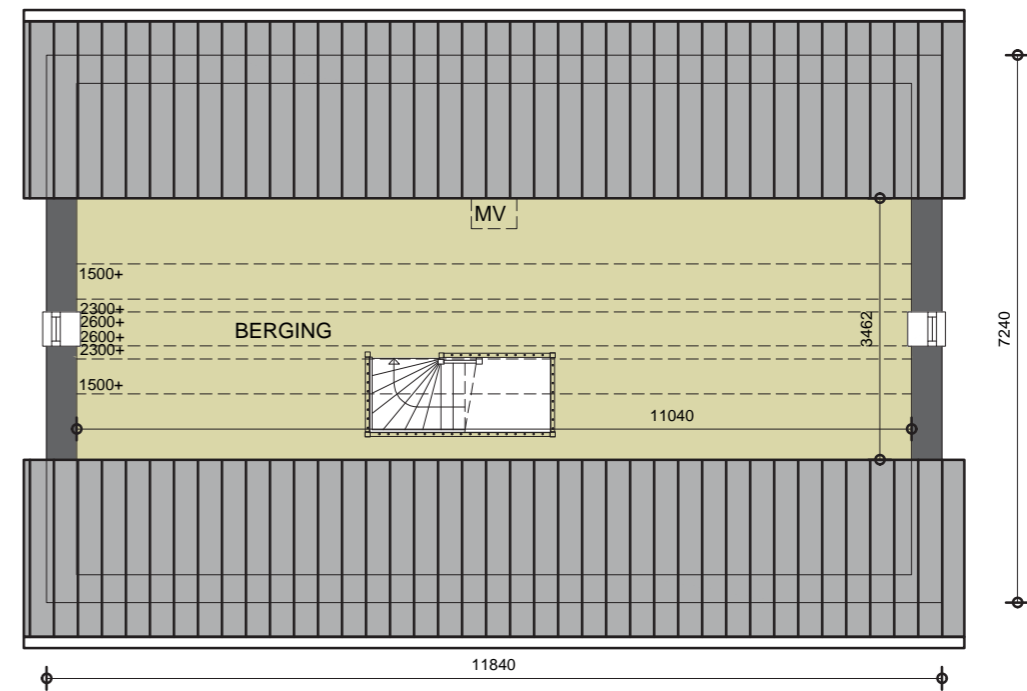


TWEDE VERDIEPING  
OPTIE 1: WONING 1200 MM VERLENGD  
KAVEL 1 | PLATTEGRONDEN MET OPTIES

SCHAAL 1:100

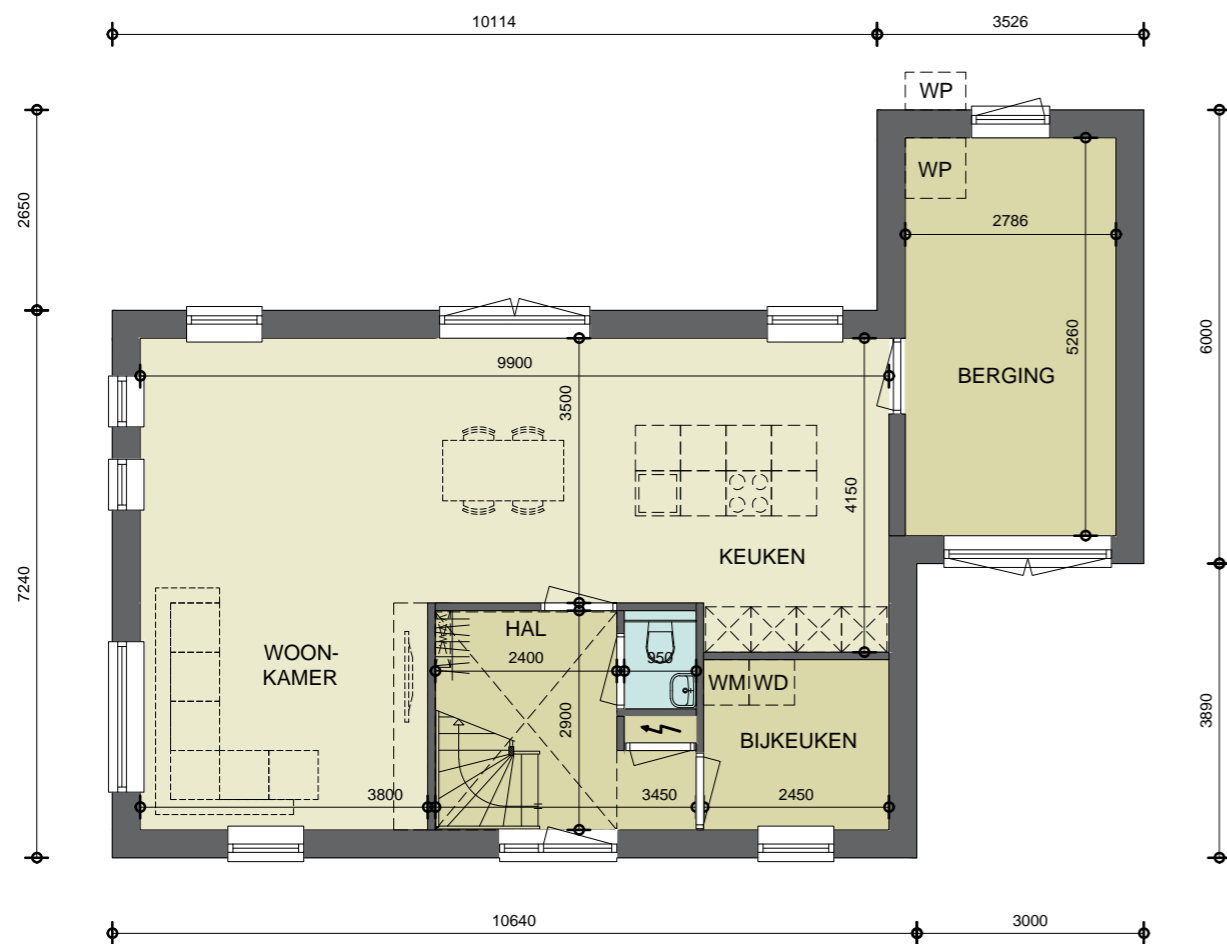


BEGANE GROND  
 OPTIE 2: UITPANDIGE GEISOLEERDE  
 BERGING 3000x6000 MM  
 OPTIE 2a: DUBBELE DEUREN BERGING &  
 VLOERVERWARMING

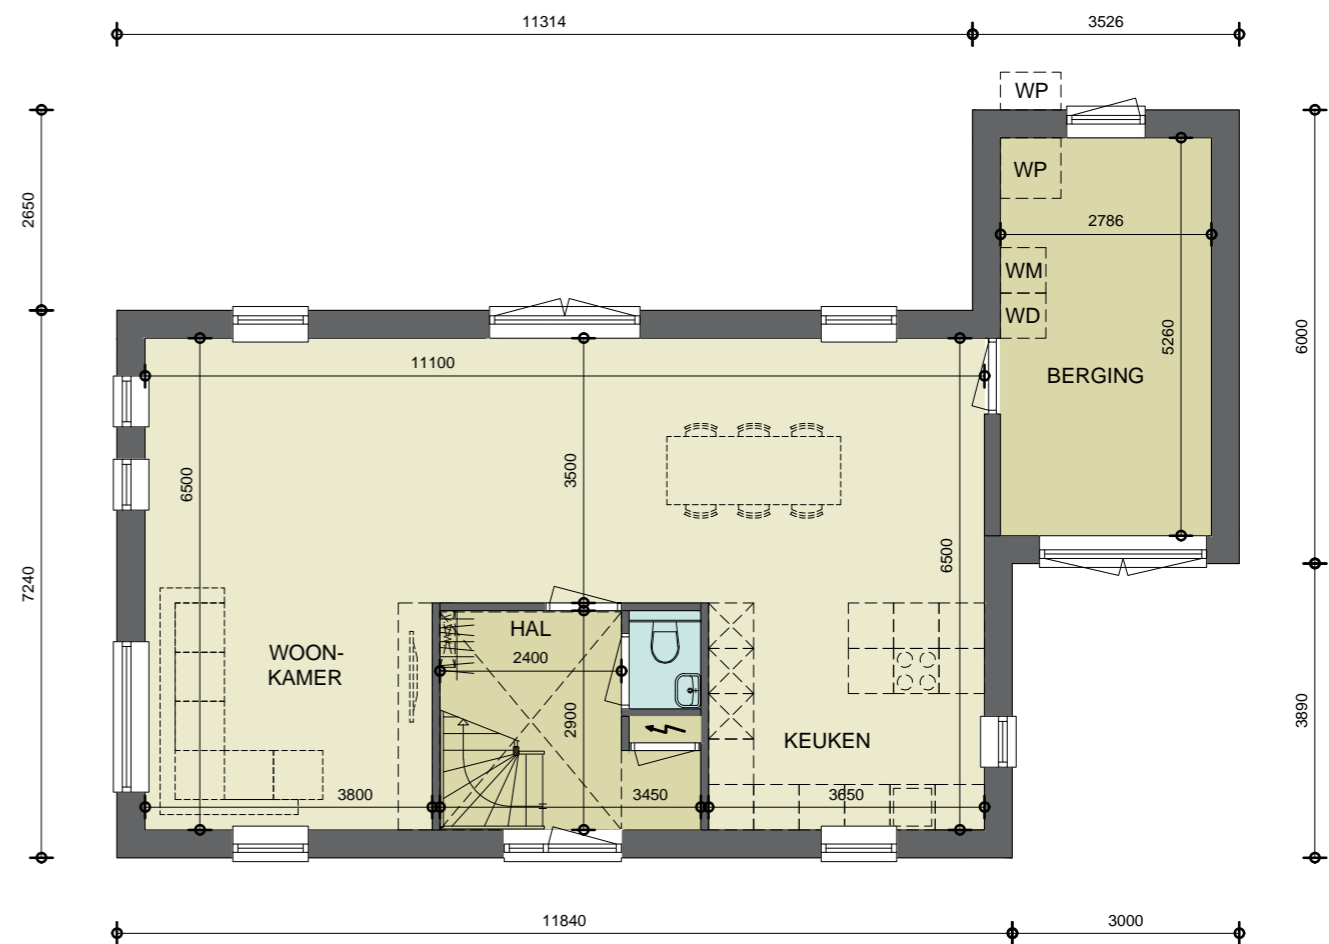


BEGANE GROND  
 OPTIE 1+2: WONING 1200 MM VERLENGD +  
 UITPANDIGE GEISOLEERDE BERGING 3000x6000 MM  
 OPTIE 2a: DUBBELE DEUREN BERGING &  
 VLOERVERWARMING

KAVEL 1 | PLATTEGRONDEN MET OPTIES

SCHAAL 1:100

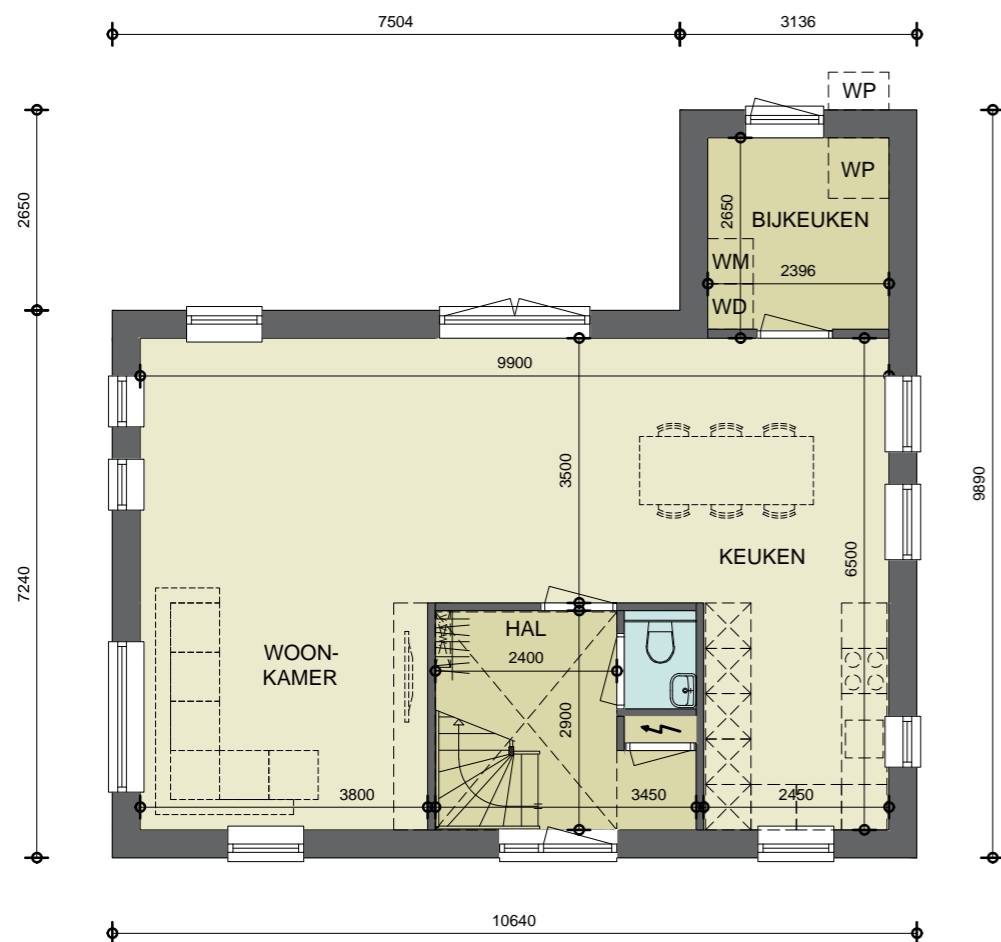

BEGANE GROND  
OPTIE 3: UITPANDIGE BIJKEUKEN 2650x3136 MM

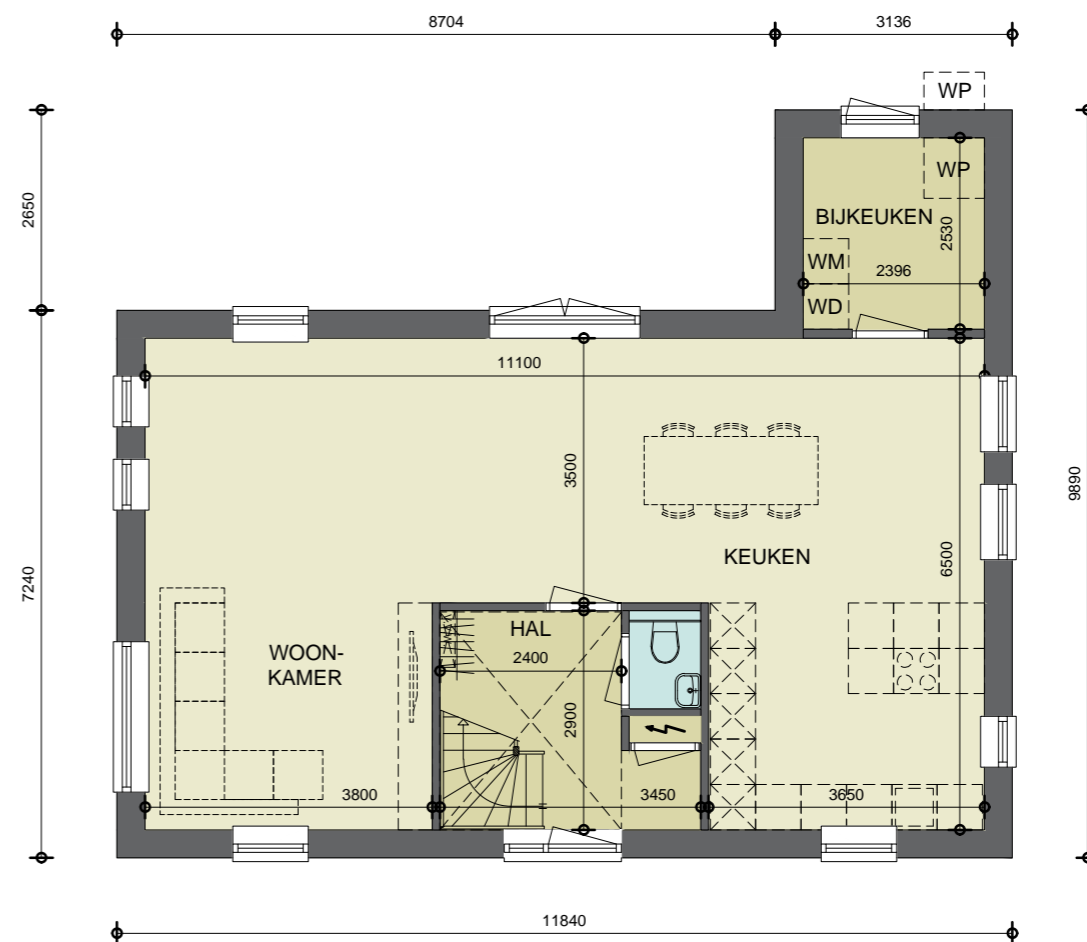


BEGANE GROND  
OPTIE 1: WONING 1200 MM VERLENGD  
OPTIE 3: UITPANDIGE BIJKEUKEN 2650x3136 MM

## KAVEL 1 | PLATTEGRONDEN MET OPTIES

SCHAAL 1:100




BEGANE GROND  
 OPTIE 2+3: UITPANDIGE BERGING 3000x6000 MM  
 + UITPANDIGE BIJKEUKEN 2650x3136 MM  
 OPTIE 2a: DUBBELE DEUREN BERGING &  
 VLOERVERWARMING

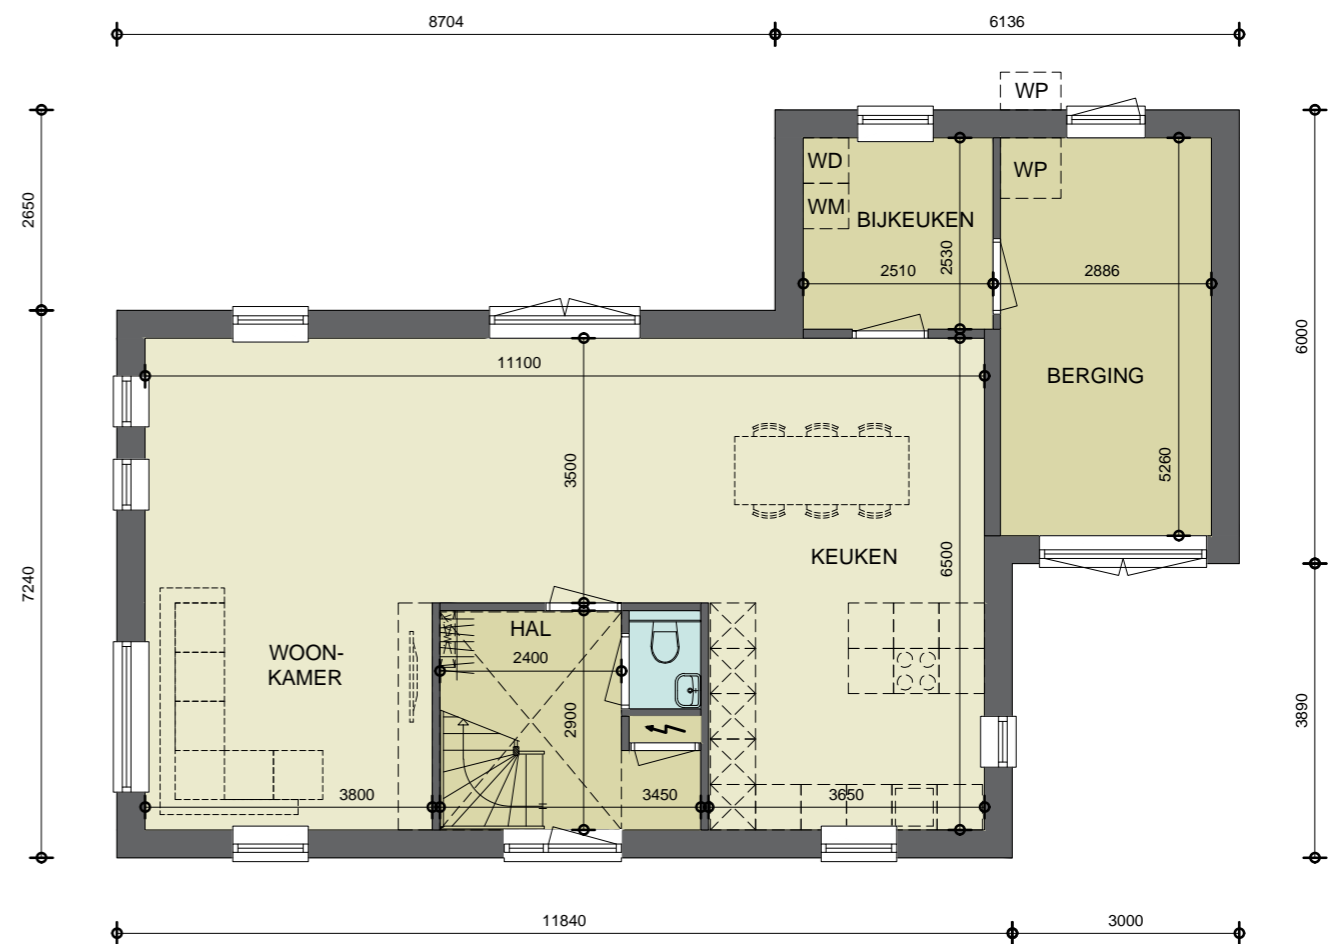


BEGANE GROND  
 OPTIE 1+2+3: WONING 1200MM VERLENGD +  
 UITPANDIGE BERGING 3000x6000 MM +  
 UITPANDIGE BIJKEUKEN 2650x3136 MM  
 OPTIE 2a: DUBBELE DEUREN BERGING &  
 VLOERVERWARMING

## KAVEL 1 | PLATTEGRONDEN MET OPTIES

SCHAAL 1:100

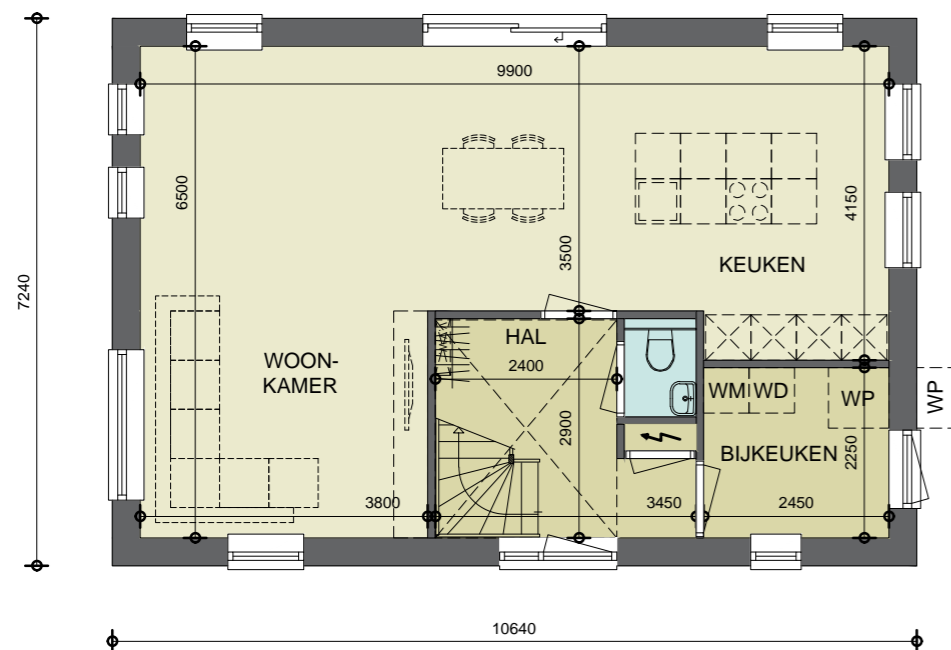


BEGANE GROND  
OPTIE 4: SCHUIFPUI 2430MM

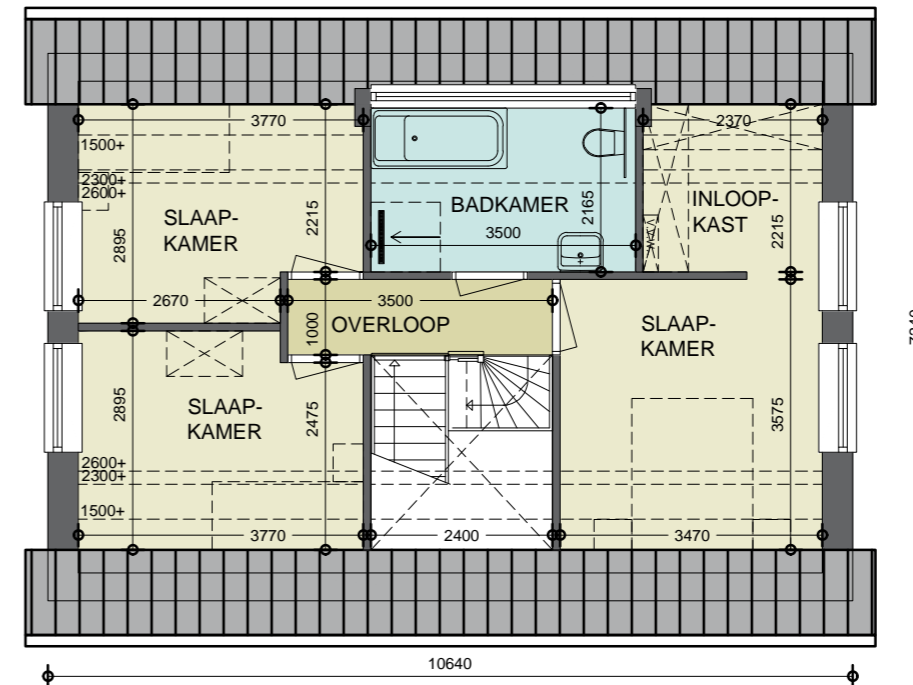

EERSTE VERDIEPING  
OPTIE 5: DAKKAPEL BADKAMER  
OPTIE 9: AANSLUITING LIGBAD

## KAVEL 1 | PLATTEGRONDEN MET OPTIES

SCHAAL 1:100

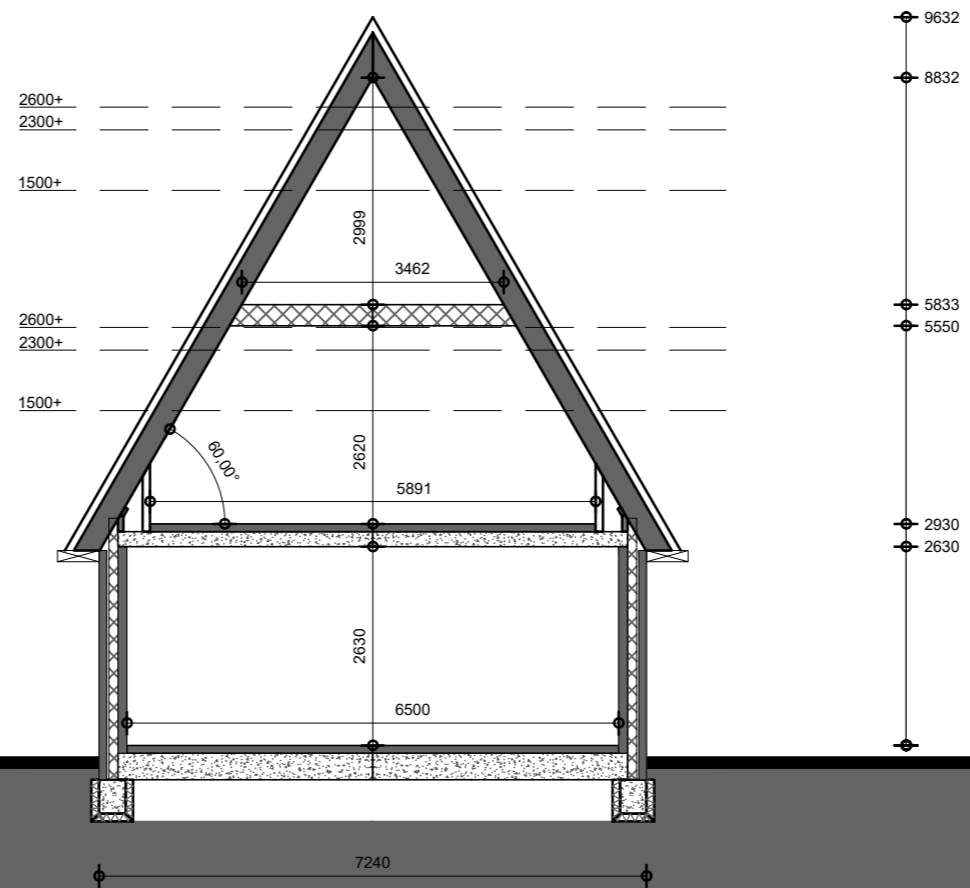

**KAVEL 1 | DOORSNEDE**

SCHAAL 1:100




VOORGEVEL



ZIJGEVEL RECHTS

## KAVEL 1 | GEVELAANZICHTEN

SCHAAL 1:100

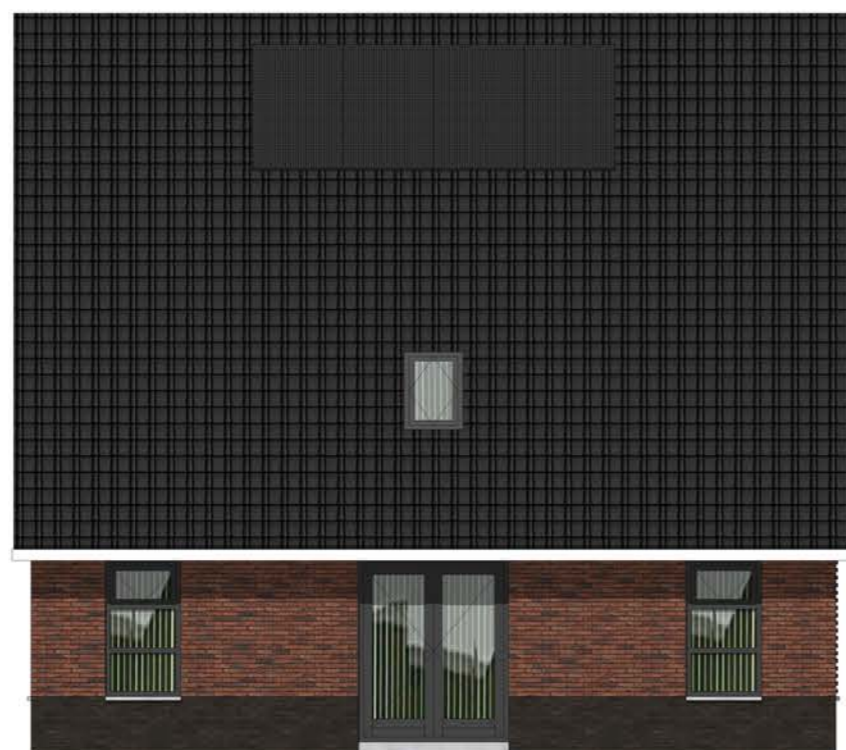

ACHTERGEVEL




ZIJGEVEL LINKS

## KAVEL 1 | GEVELAANZICHTEN

SCHAAL 1:100

## KLEUREN EN MATERIALEN

GEVELSTEEN	FABRIKANT: VAN DER SANDEN   SORTERING: SAFORA
VOEGWERK	ANTRACIET
GEVELSTEEN TRASRAAM	FABRIKANT: VAN DER SANDEN   SORTERING: SAUMUR
VOEGWERK TRASRAAM	ANTRACIET
DAKPAN	NELSKAMP S-PAN ZWART
KOZIJNEN EN DRAAIENDE DELEN	HOUT ANTRACIET RAL 7016
WINDVEER / BAKGOOT	KUNSTSTOF WIT RAL 9001
HWA	ZINK NATUREL
RAAMDORPELS EN SPEKBANDEN	BETON NATUREL
PV-PANELEN	ZWART
DAKTRIM BIJGEBOUW (OPTIE)	ALUMINIUM NATUREL
DAKRAAM	VELUX

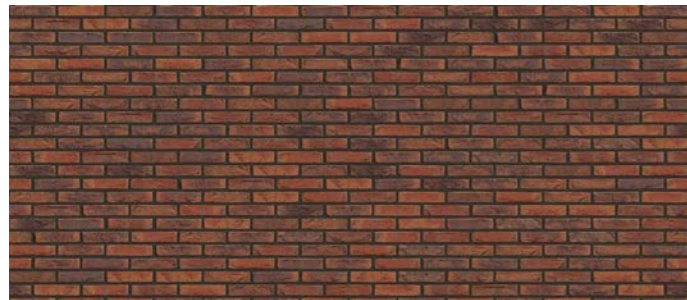

GEVELSTEEN: SAFORA (VAN DER SANDEN)  
FORMAAT: HV WF HALFSTEENS  
VOEGWERK: ANTRACIET



GEVELSTEEN: SAUMUR (VAN DER SANDEN)  
FORMAAT: HV WF HALFSTEENS  
VOEGWERK: ANTRACIET



DAKPAN:  
NELSKAMP S-PAN  
ZWART

## KLEUREN EN MATERIALEN