



NOTEBOMER
Surhuisterveen

PROJECTONTWIKKELING

LOCATIE MARHEEM

MARUM

2^1 KAPWONINGEN

KAVEL 2 t/m 5

DATUM | 08-05-2026

VERSIE | 04

ONTWERPER | A. HIDDEMA-OSINGA

NOTEBOMER SURHUISTERVEEN


ZOOM 7

9231 DX SURHUISTERVEEN

WWW.NOTEBOMERSURHUISTERVEEN.NL


INFO@NOTEBOMERSURHUISTERVEEN.NL

TEL | 0512-820221

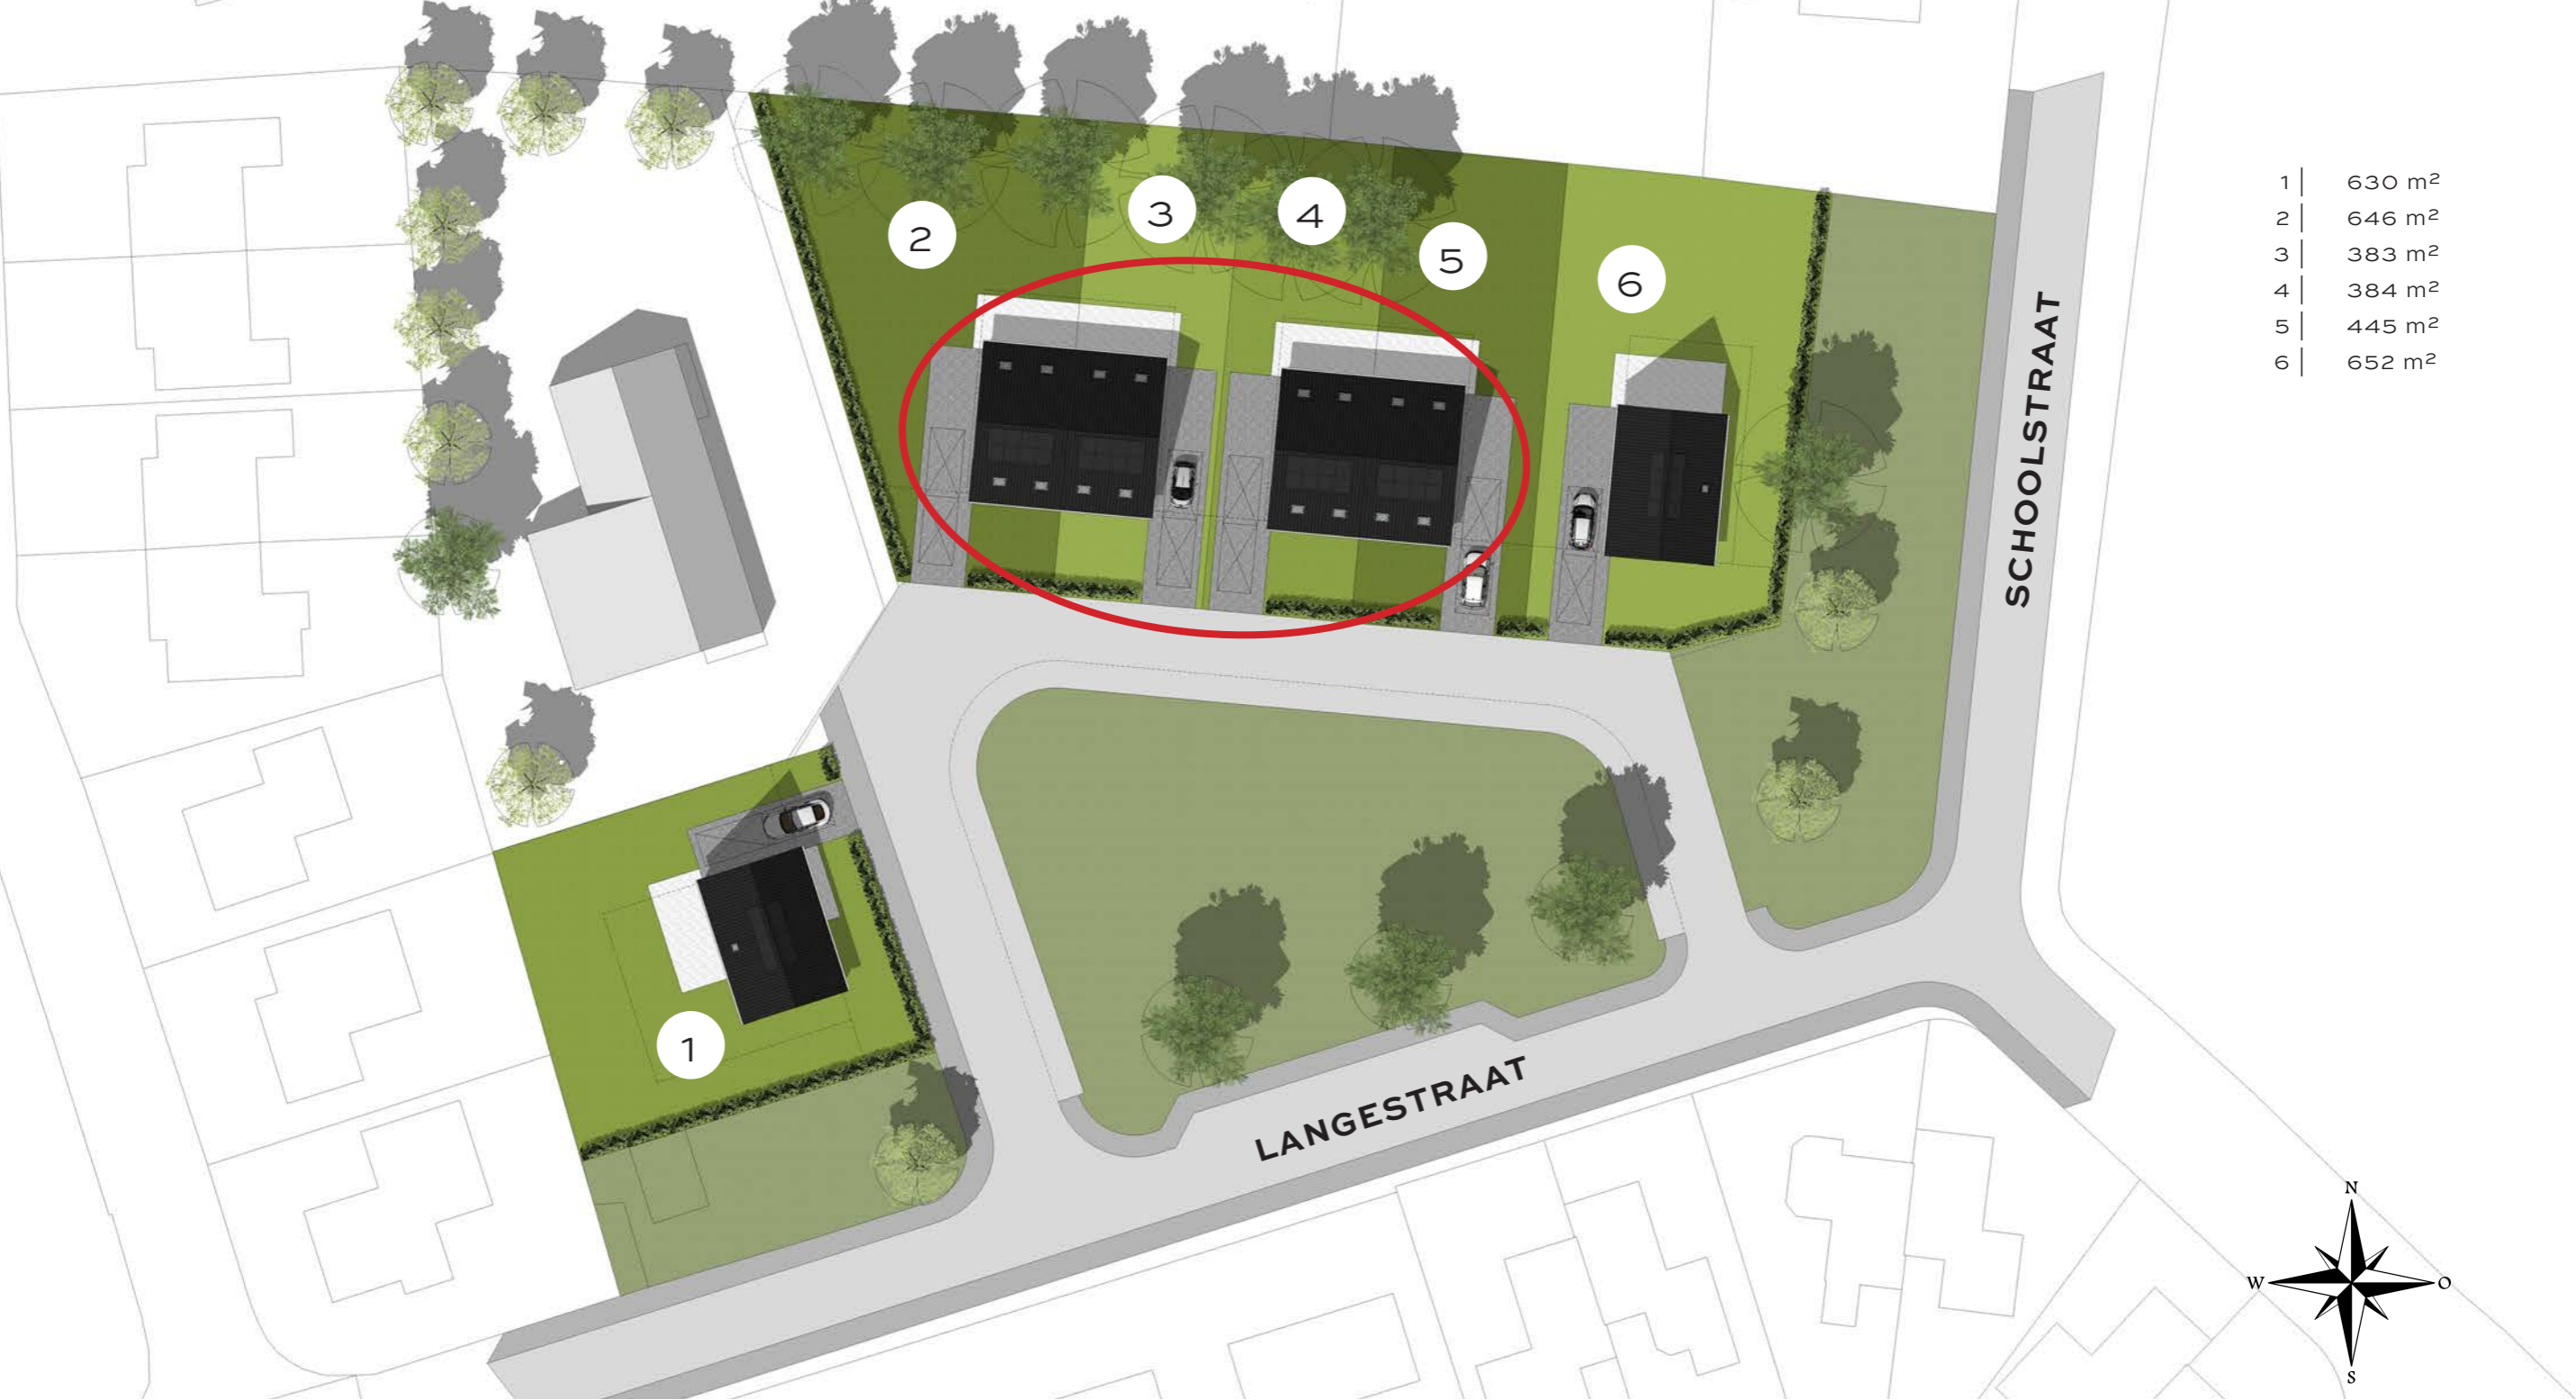

SITUATIE

SCHAAL 1:500

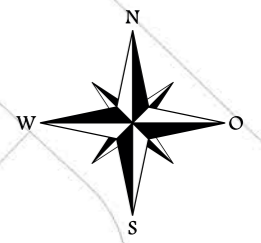



SITUATIE

VOGELVLUCHT



SFEERIMPRESSIE



SFEERIMPRESSIE



SFEERIMPRESSIE



SFEERIMPRESSIE




SFEERIMPRESSIE



SFEERIMPRESSIE




SFEERIMPRESSIE

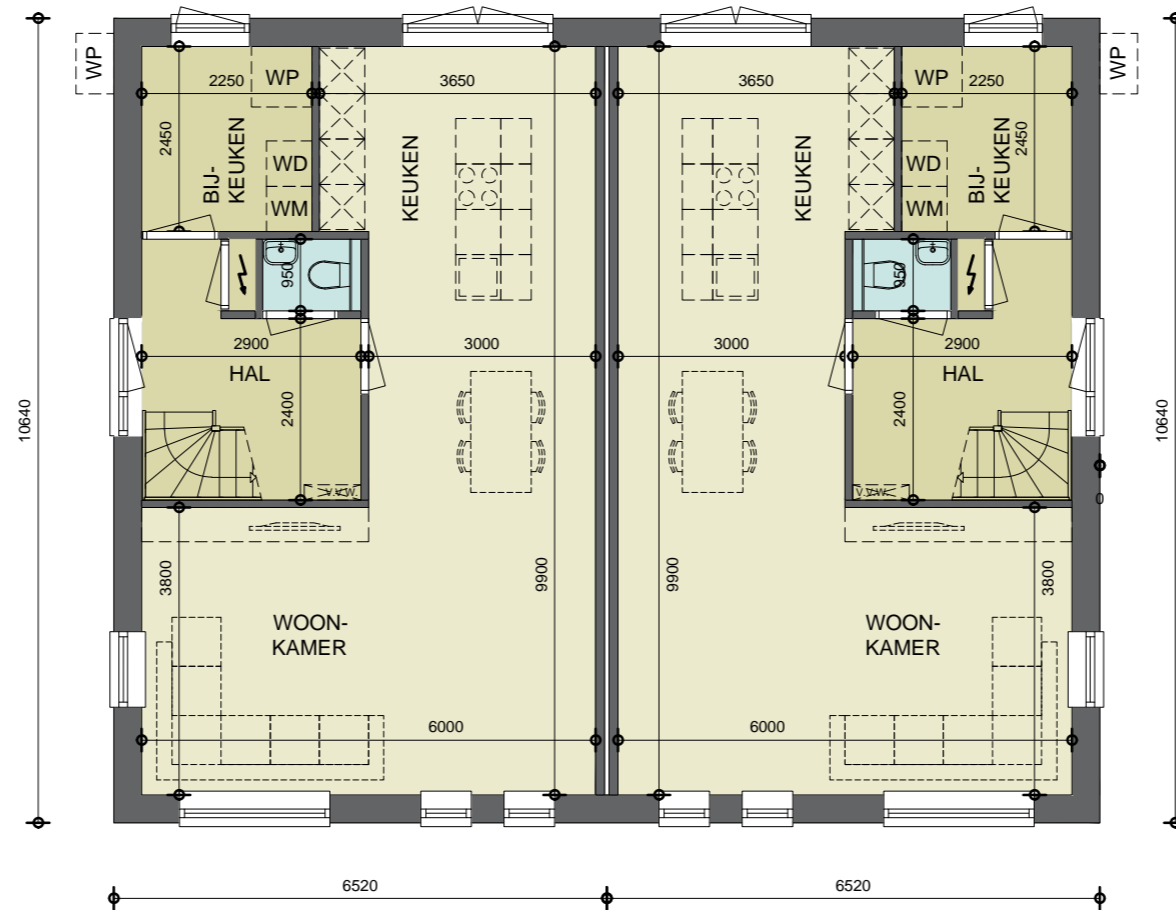


BEGANE GROND
STANDAARD

KAVEL 2 T/M 5 | PLATTEGRONDEN

SCHAAL 1:100

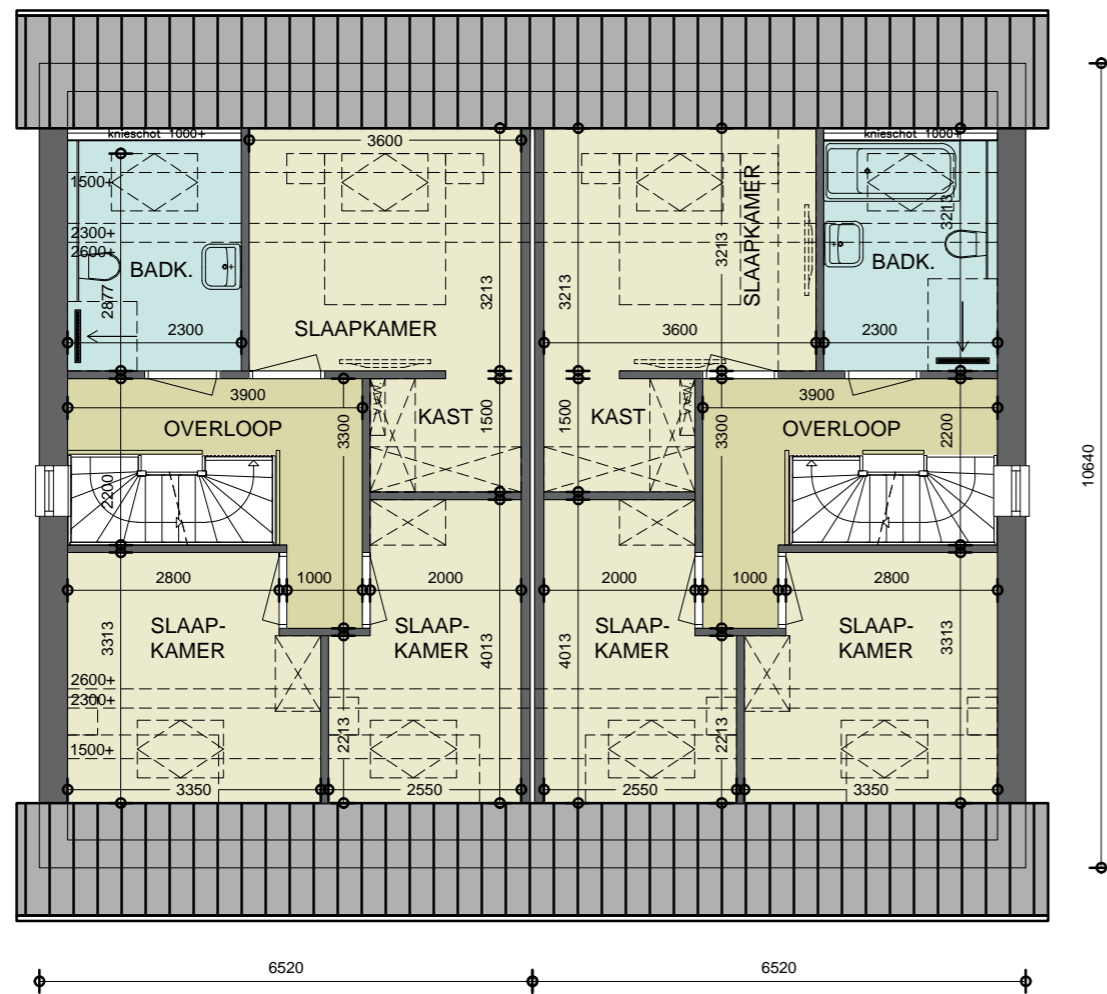

EERSTE VERDIEPING
 STANDAARD OPTIE 6:
 AANSLUITING LIGBAD

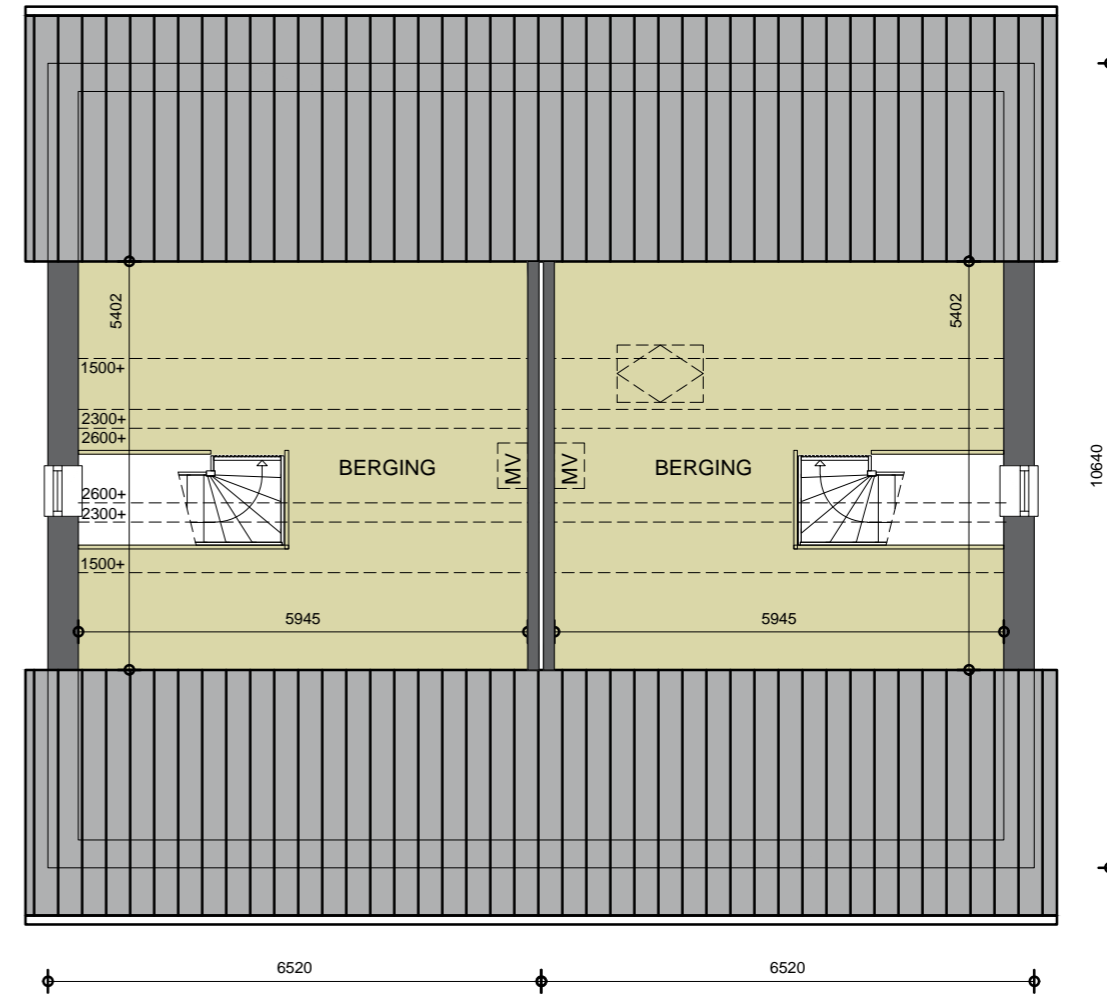

TWEDE VERDIEPING
 STANDAARD OPTIE 5: DAKRAAM SK06

KAVEL 2 T/M 5 | PLATTEGRONDEN MET OPTIES

SCHAAL 1:100



BEGANE GROND
STANDAARD

OPTIE 2: UITPANDIGE GEISOLEERDE
BERGING 3000x6000 MM
OPTIE 2a: DUBBELE DEUREN BERGING &
VLOERVERWARMING



BEGANE GROND
OPTIE 4: SCHUIFPUI 2430MM

OPTIE 1: WONING 1200 MM VERLENGD
OPTIE 2: UITPANDIGE GEISOLEERDE
BERGING 3000x6000 MM
OPTIE 2a: DUBBELE DEUREN BERGING &
VLOERVERWARMING

KAVEL 2 T/M 5 | PLATTEGRONDEN MET OPTIES

SCHAAL 1:100



BEGANE GROND

OPTIE 1: WONING 1200 MM VERLENGD

OPTIE 2+3: UITPANDIGE BERGING 3000x6000 MM
 + UITPANDIGE BIJKEUKEN 2650x3136 MM
 OPTIE 2a: DUBBELE DEUREN BERGING &
 VLOERVERWARMING

KAVEL 2 T/M 5 | PLATTEGRONDEN MET OPTIES

SCHAAL 1:100




BEGANE GROND

OPTIE 4: SCHUIFPUI 2430MM
 OPTIE 3: UITPANDIGE BIJKEUKEN 2650x3136MM

OPTIE 1+2+3: WONING 1200MM VERLENGD +
 UITPANDIGE BERGING 3000x6000 MM +
 UITPANDIGE BIJKEUKEN 2650x3136 MM
 OPTIE 2a: DUBBELE DEUREN BERGING &
 VLOERVERWARMING

KAVEL 2 T/M 5 | PLATTEGRONDEN MET OPTIES

SCHAAL 1:100

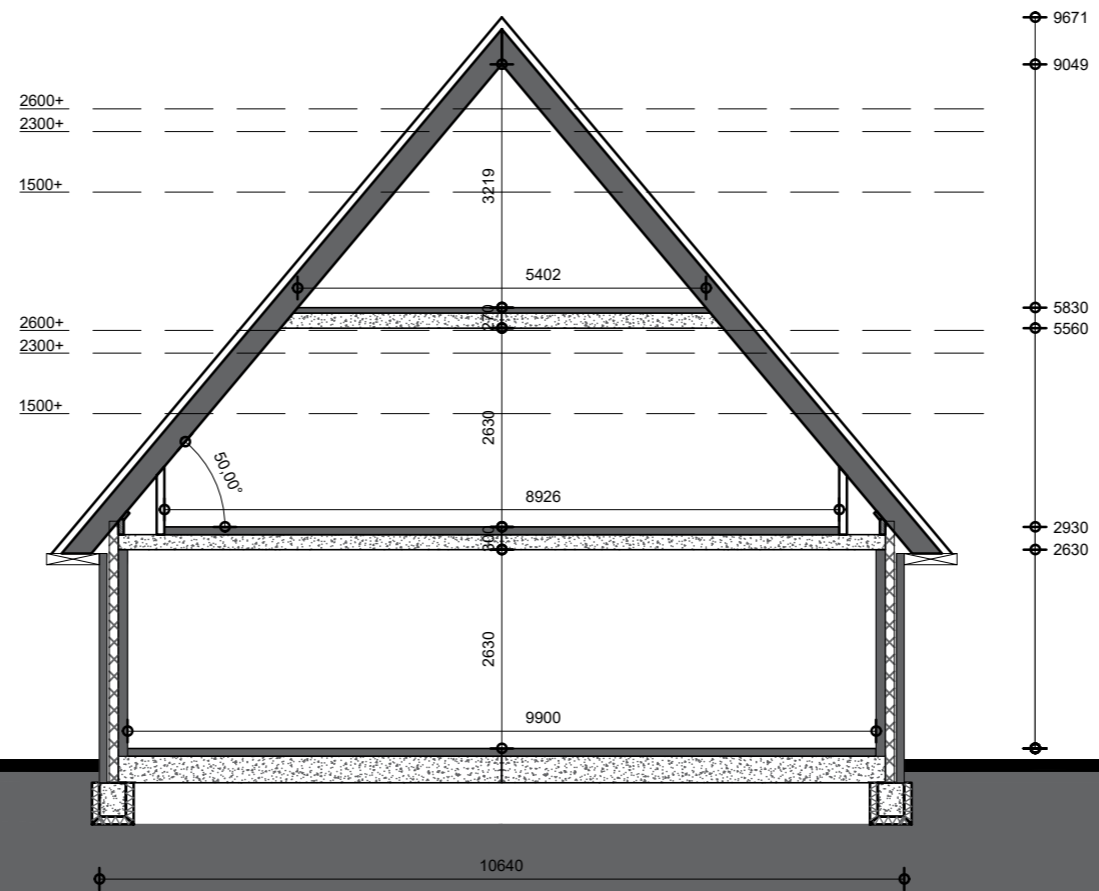

KAVEL 2 T/M 5 | DOORSNEDE

SCHAAL 1:100



VOORGEVEL



ZIJGEVEL RECHTS

KAVEL 2 T/M 5 | GEVELAANZICHTEN

SCHAAL 1:100



ACHTERGEVEL




ZIJGEVEL LINKS

KAVEL 2 T/M 5 | GEVELAANZICHTEN

SCHAAL 1:100

KLEUREN EN MATERIALEN

GEVELSTEEN	FABRIKANT: VAN DER SANDEN SORTERING: SAFORA
VOEGWERK	ANTRACIET
GEVELSTEEN TRASRAAM	FABRIKANT: VAN DER SANDEN SORTERING: SAUMUR
VOEGWERK TRASRAAM	ANTRACIET
DAKPAN	NELSKAMP S-PAN ZWART
KOZIJNEN EN DRAAIENDE DELEN	HOUT ANTRACIET RAL 7016
WINDVEER / BAKGOOT	KUNSTSTOF WIT RAL 9001
HWA	ZINK NATUREL
RAAMDORPELS EN SPEKBANDEN	BETON NATUREL
PV-PANELEN	ZWART
DAKTRIM BIJGEBOUW (OPTIE)	ALUMINIUM NATUREL
DAKRAAM	VELUX

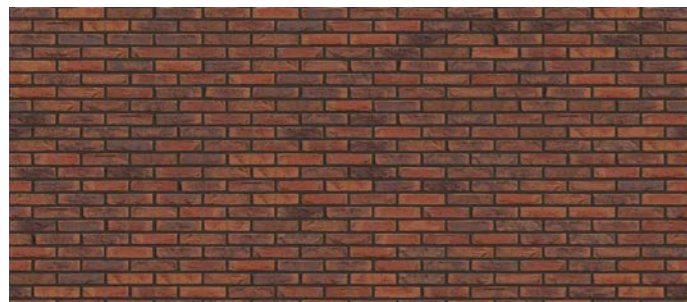

GEVELSTEEN: SAFORA (VAN DER SANDEN)
FORMAAT: HV WF HALFSTEENS
VOEGWERK: ANTRACIET



GEVELSTEEN: SAUMUR (VAN DER SANDEN)
FORMAAT: HV WF HALFSTEENS
VOEGWERK: ANTRACIET



DAKPAN:
NELSKAMP S-PAN
ZWART

KLEUREN EN MATERIALEN