

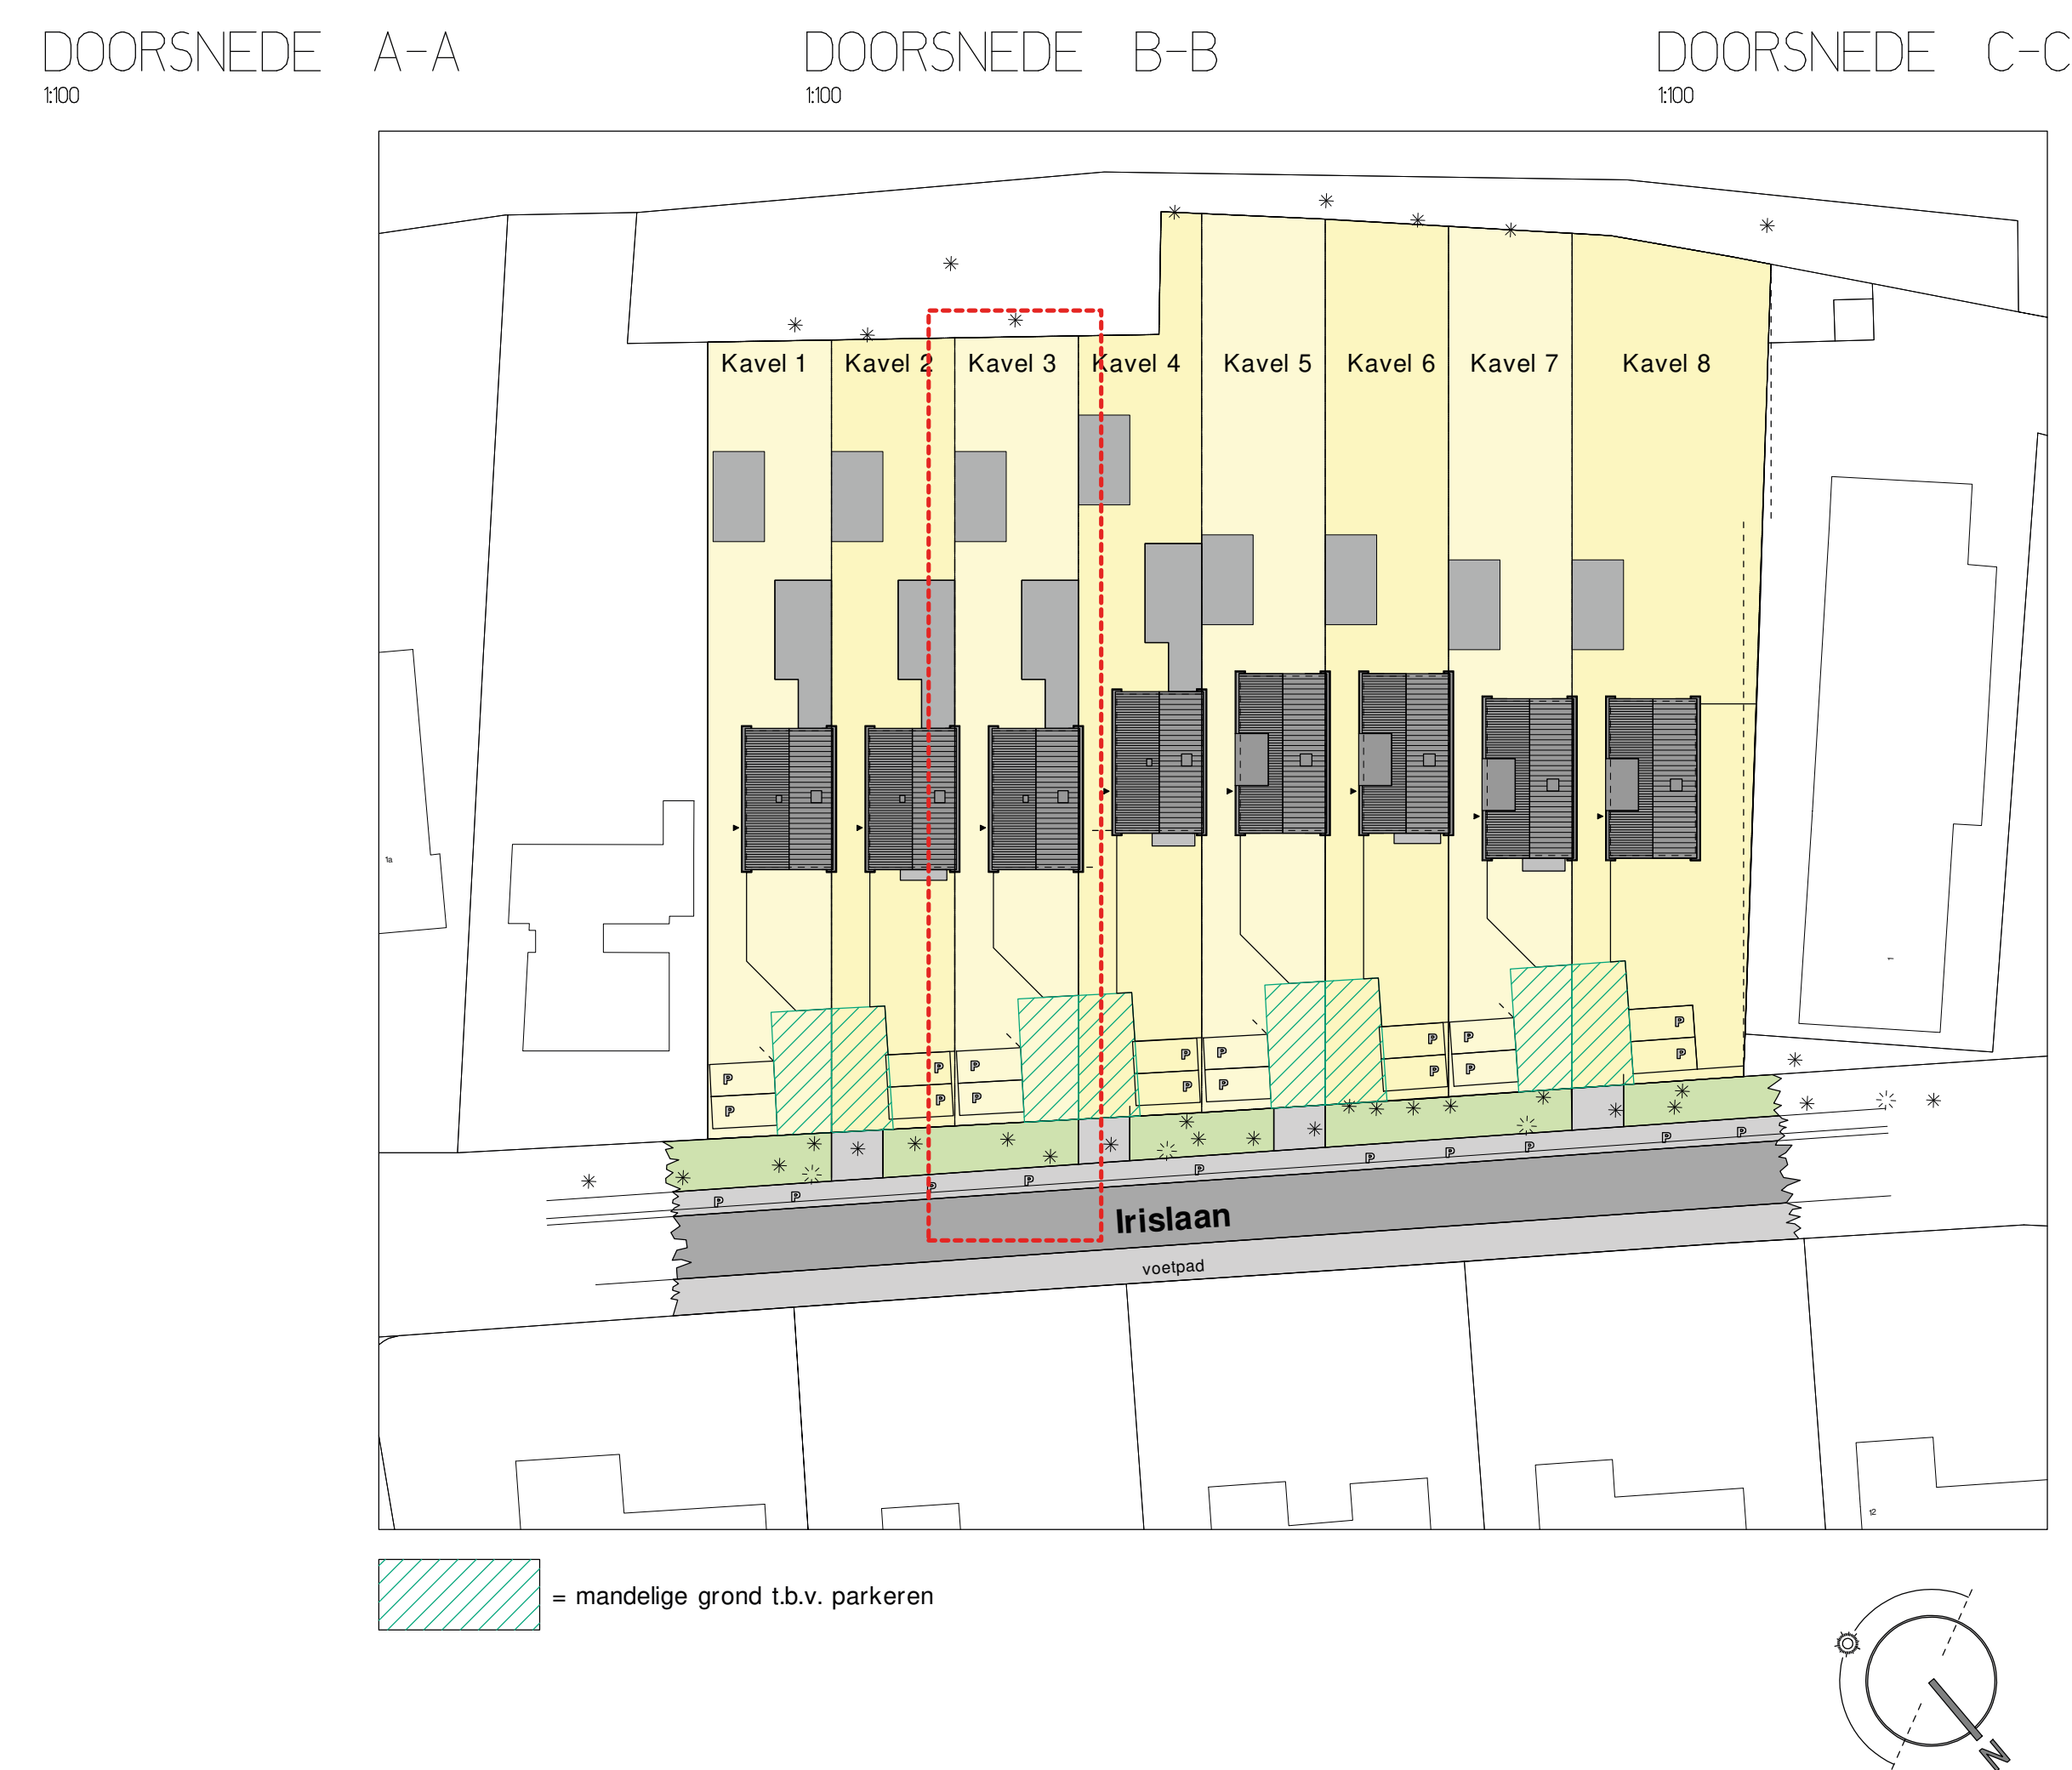
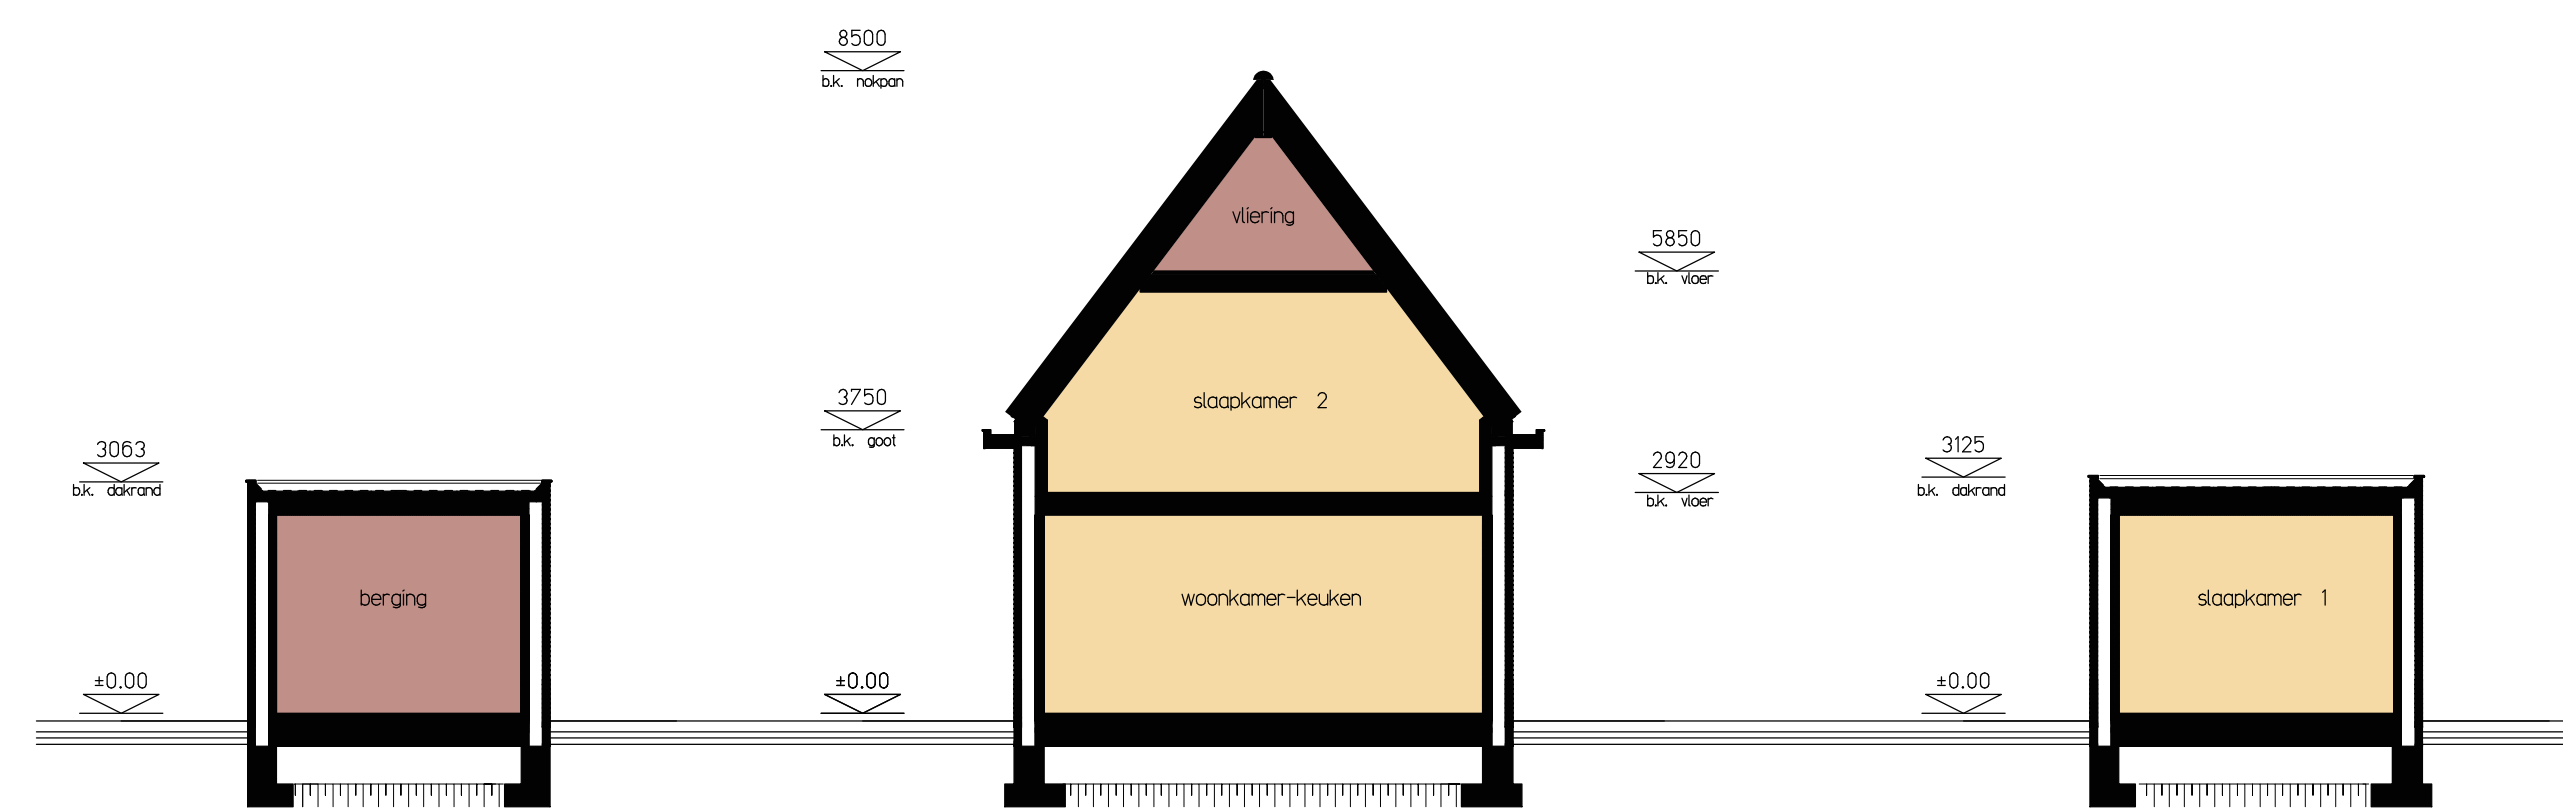
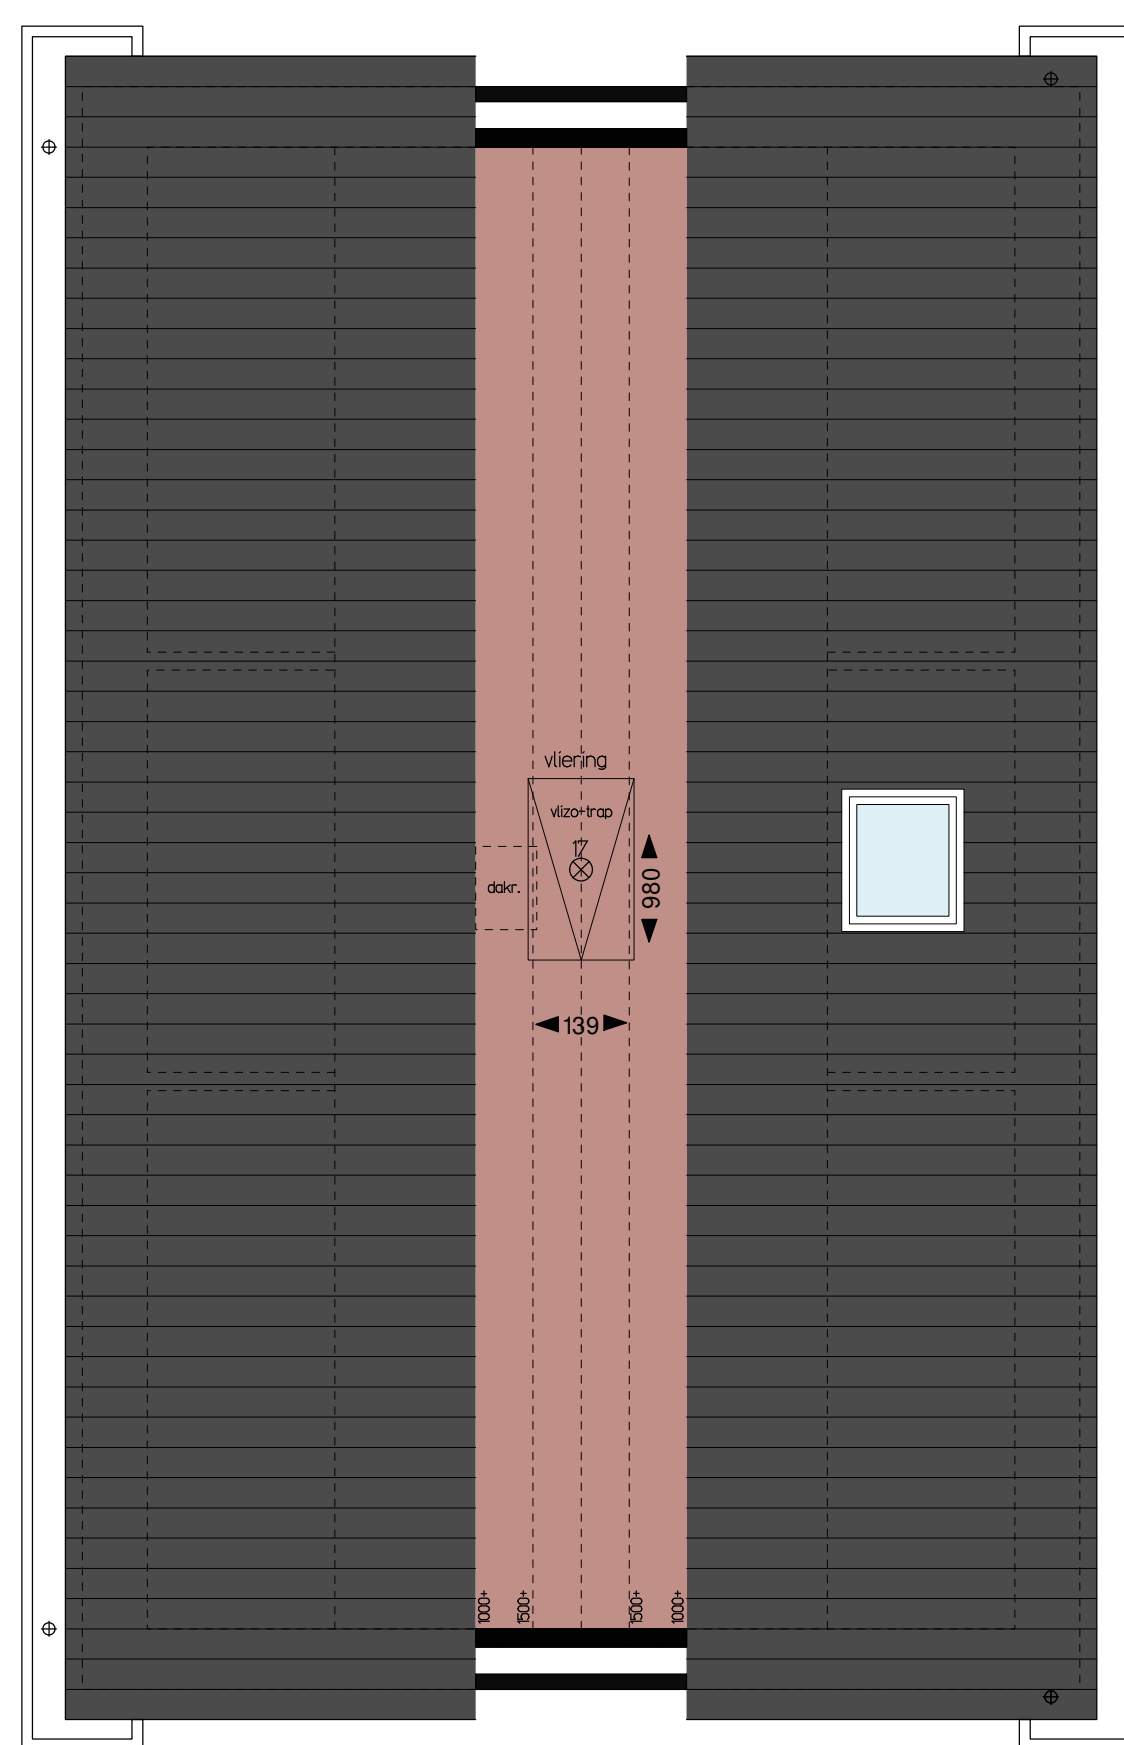


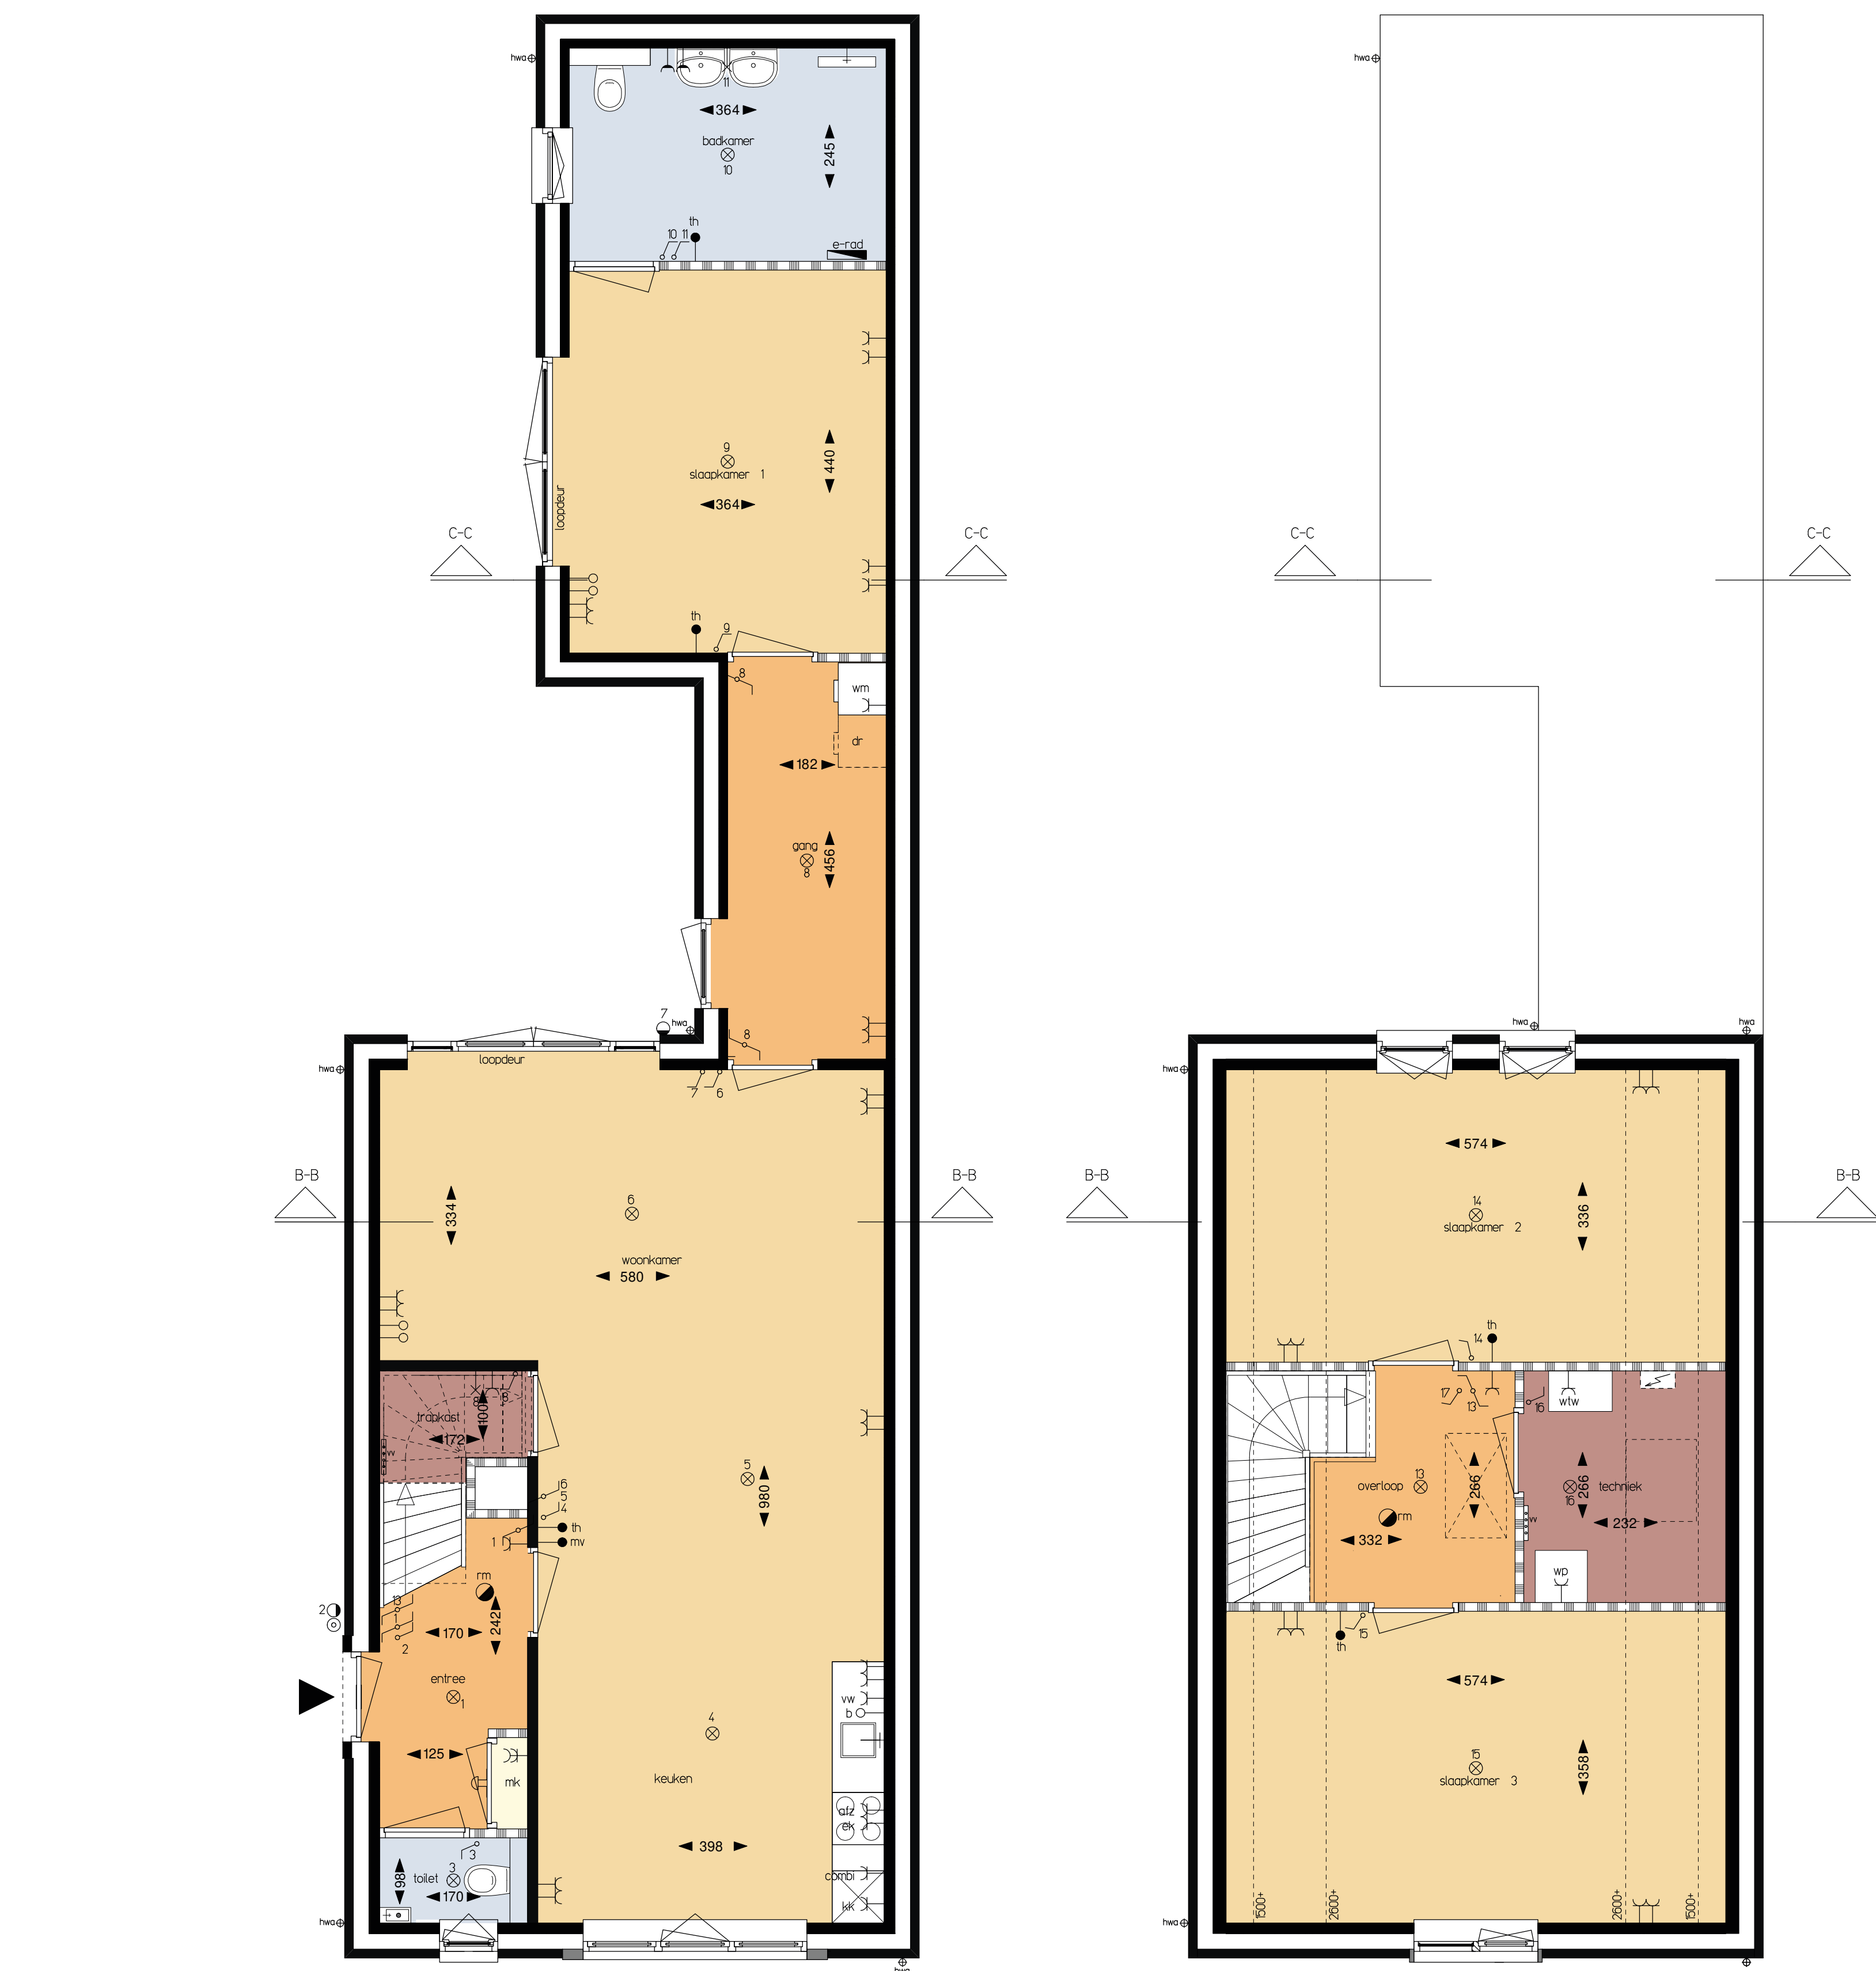

- RENVOL ELEGRA:
- w verderf vloerverwarming
 - lase leding
 - lase leding boiler
 - th thermostaat
 - wiv ledere badering warmte terug-win-installatie
 - en aansluiting wasmachine
 - w aansluiting waswasser
 - ek aansluiting elektrisch stoken, 3-fasen
 - en aansluiting draagvlak
 - wiv aansluiting mechanische ventilatie met warmterugwinning
 - ke aansluiting koelkast
 - cmt aansluiting combi-magnetron
 - wv aansluiting warmtepomp, 3-fasen
 - ek enkele wandcontactdoos geaard
 - db dubbele wandcontactdoos geaard
 - ekv enkele wandcontactdoos geaard schakelaar
 - enw enw schakelaar
 - wst wist schakelaar
 - pf plafondlichtpunt
 - wd wandlichtpunt
 - bl buitenlichtpunt
 - bdr bedrukker + dubbel
 - omv omvormer PV-panelen
 - rnm raamreukstop lichtniet
 - rdd radiator badkamer elektrisch
 - hmv hemelwaterafvoer 80mm
 - wiv mechanische ventilatie unit met warmterugwinning
 - wv warmtepomp binnen-unit, buiten-unit op hellend dak met fundamenteel
 - wv aansluiting wasmachine
 - wv aansluiting wasdroger
 - 280 modvoering ruimten in cm





De Lindse Acht
DORPS WONEN IN LEENDE

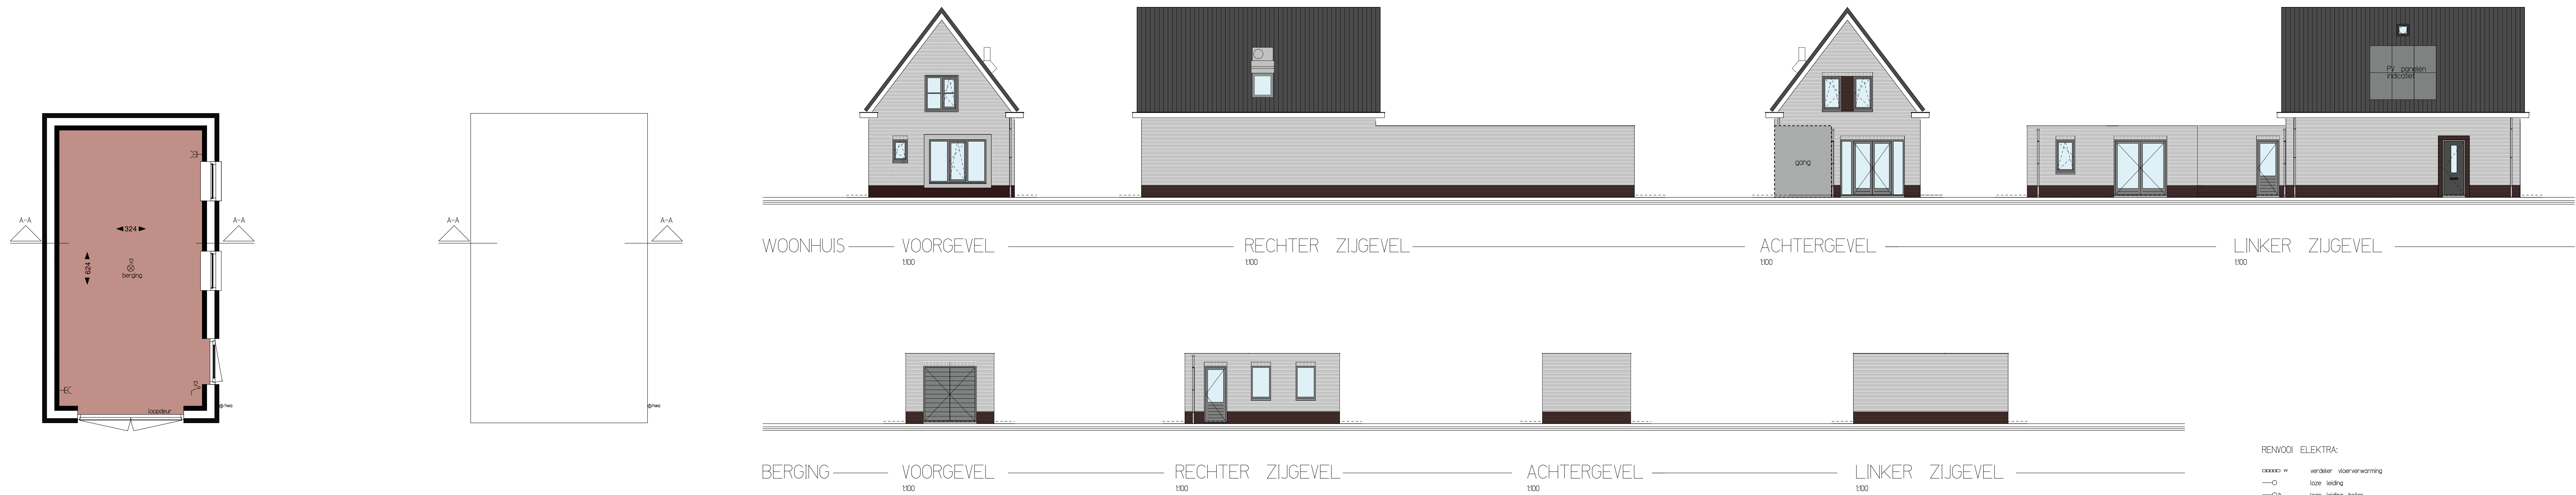

PLATTEGRONDEN Schaal 1:50
GEVELS EN DOORSNEDEN Schaal 1:100
SITUATIE Schaal 1:1500

ONTWIKKELING
BOREO B.V.
ONTWERP
Buro Sengers Architecten

Verkooptekening 3
29 juli 2022

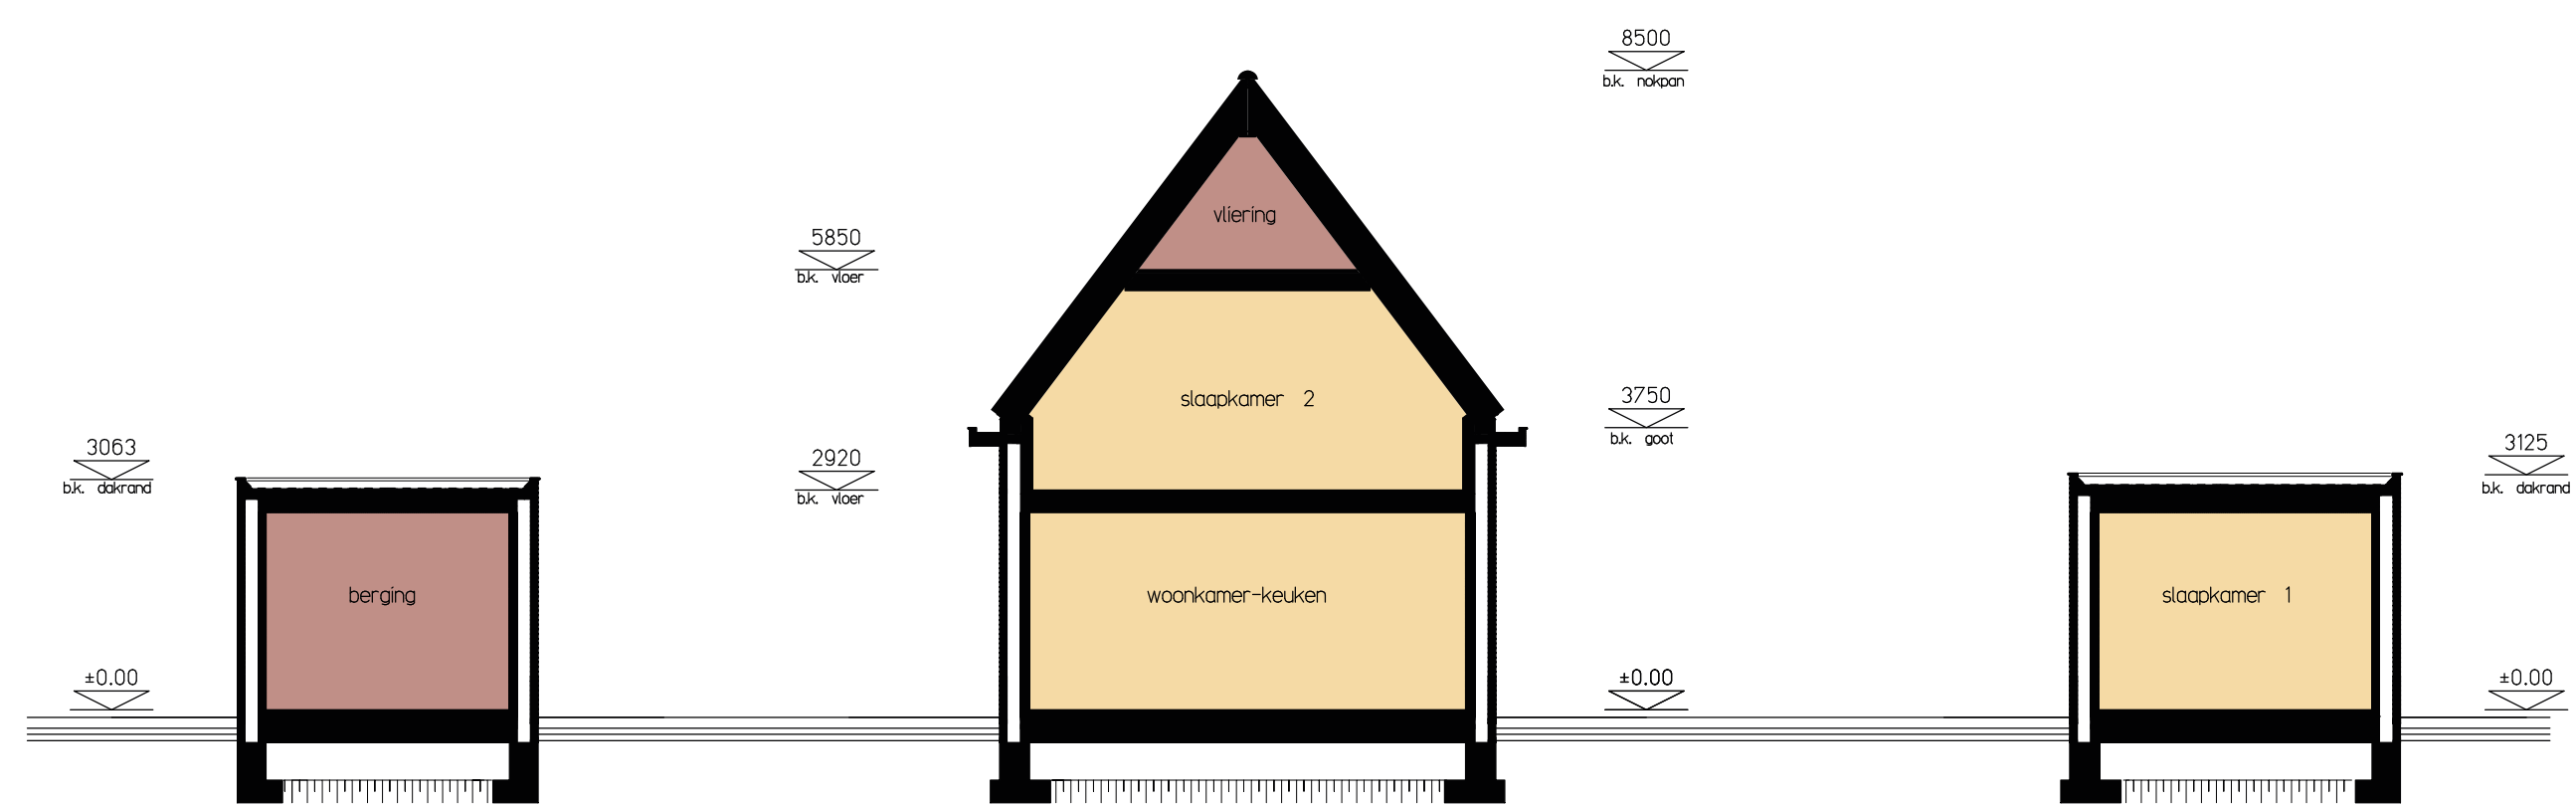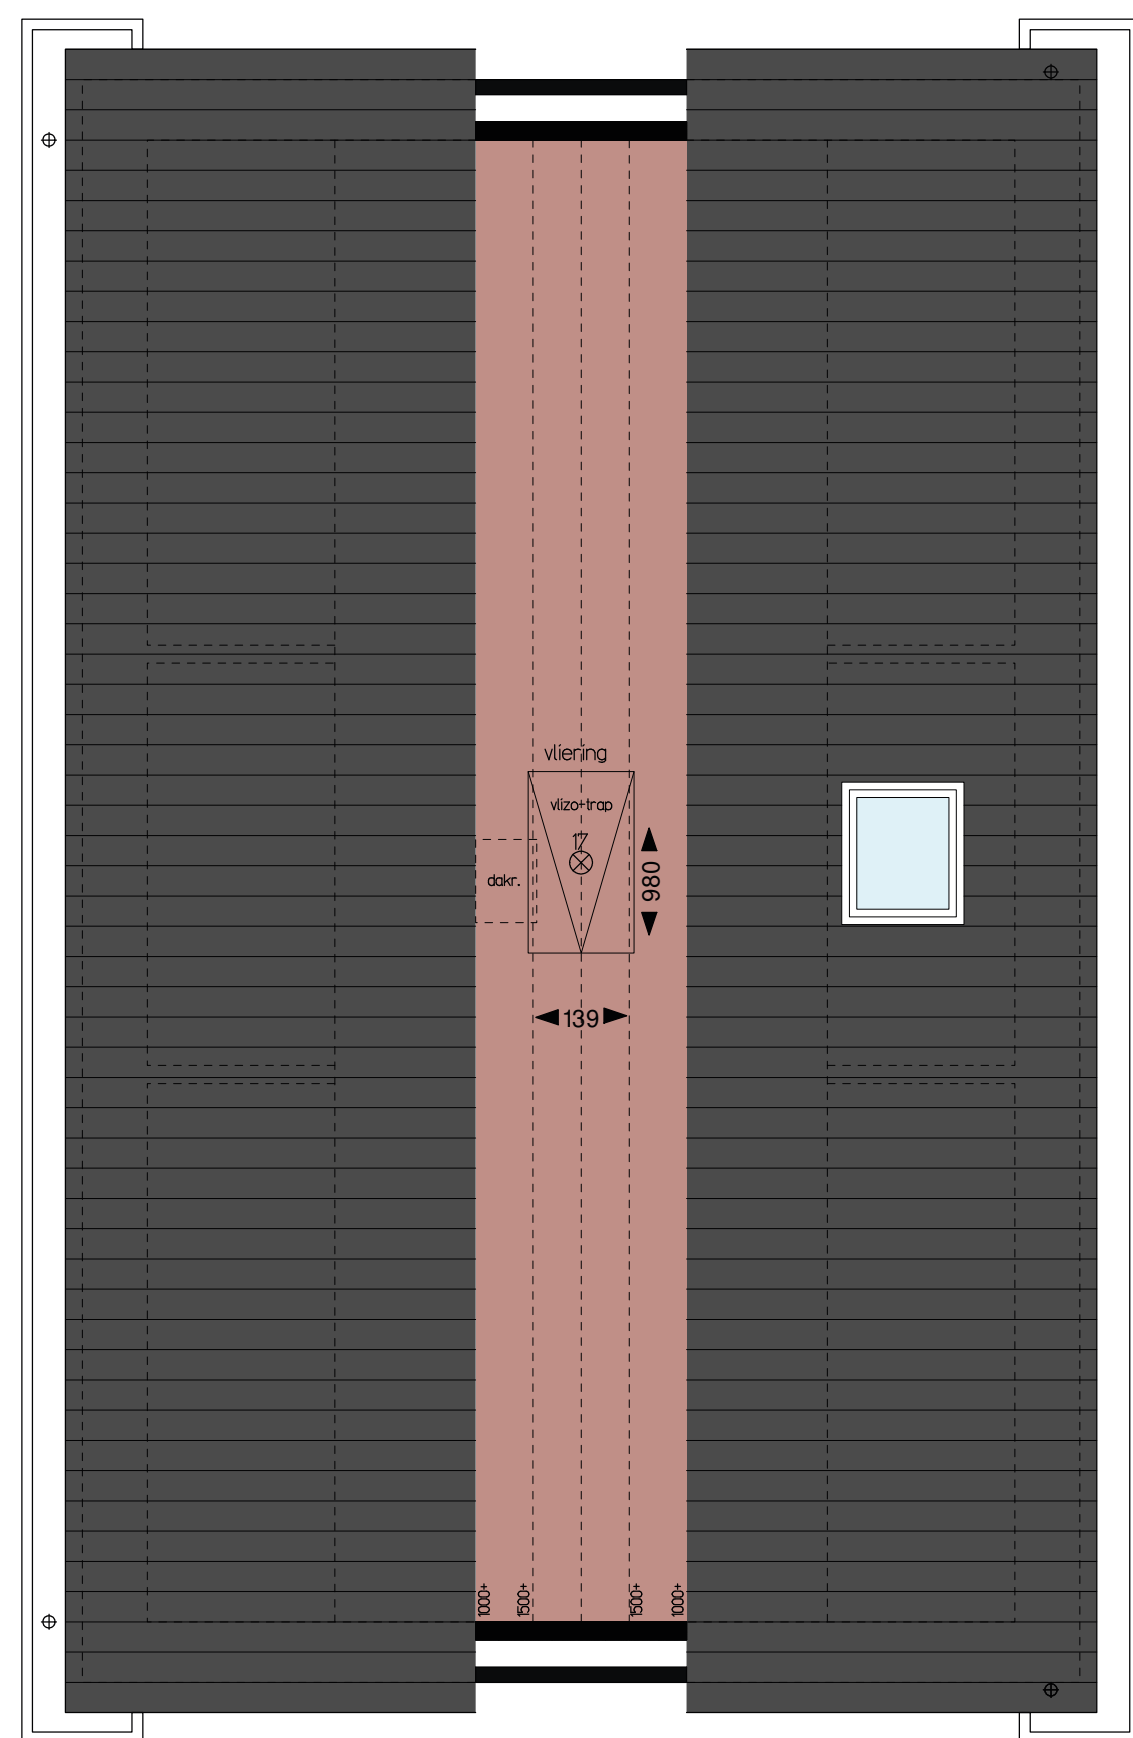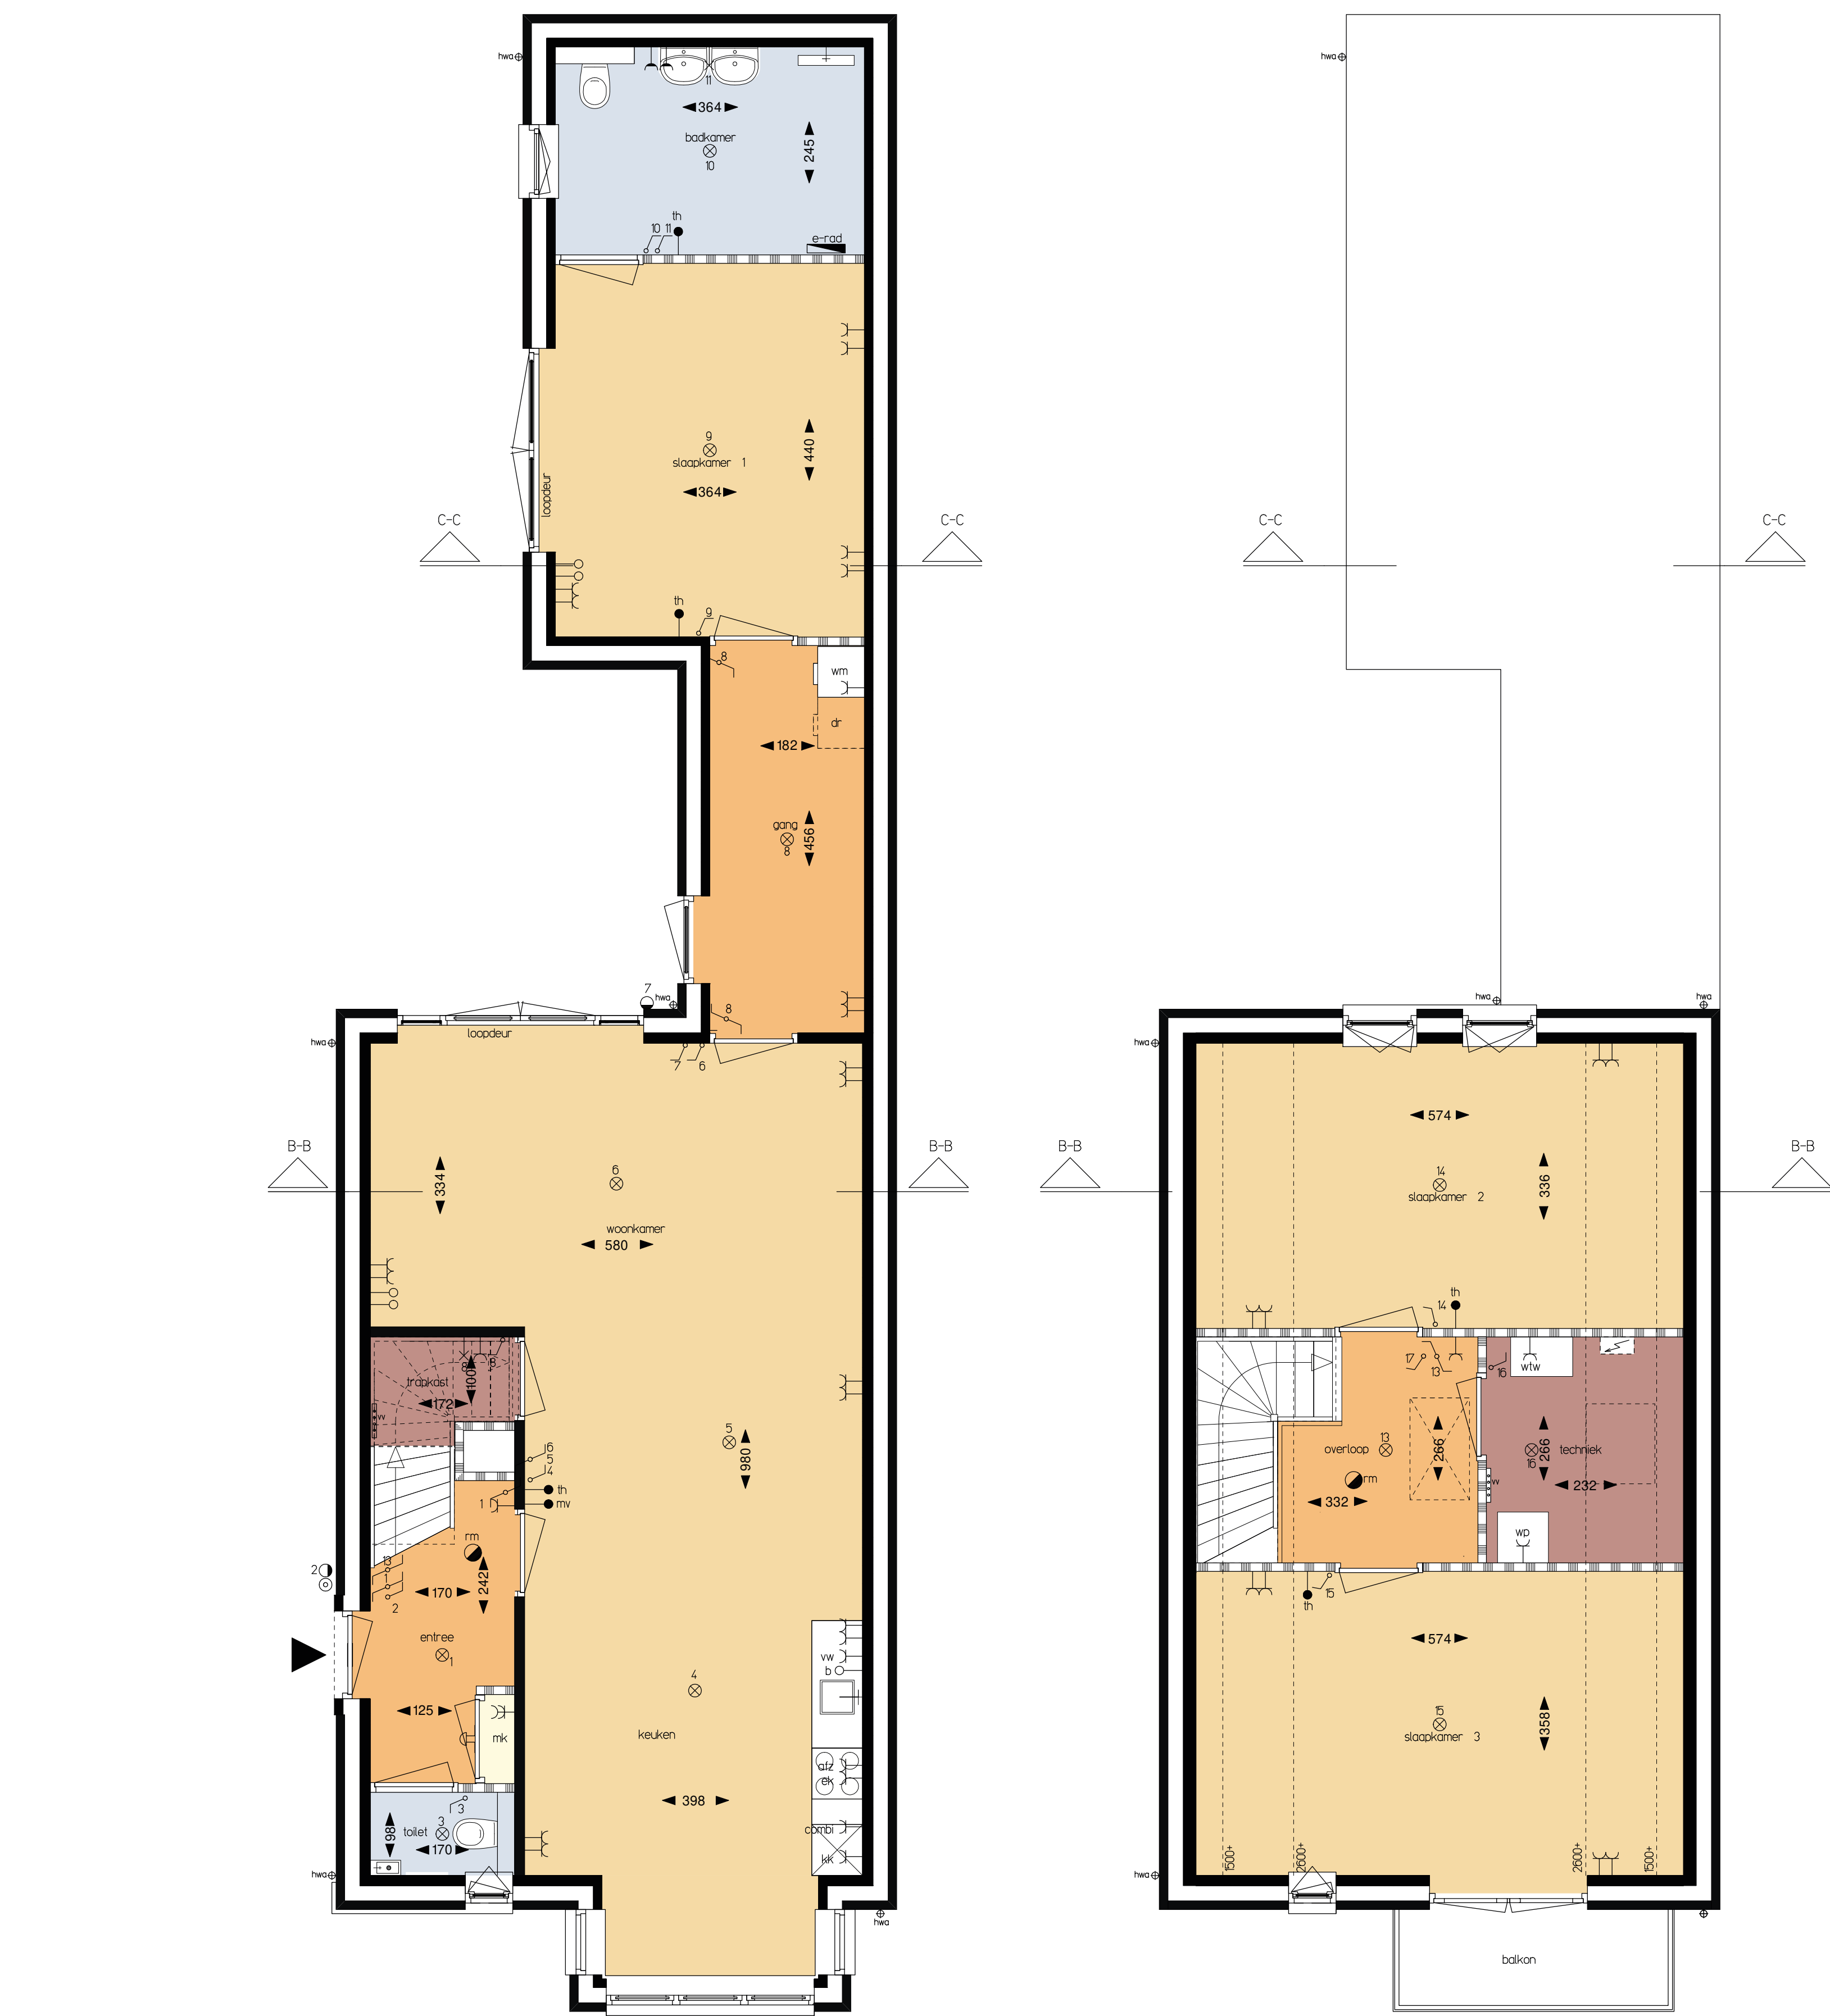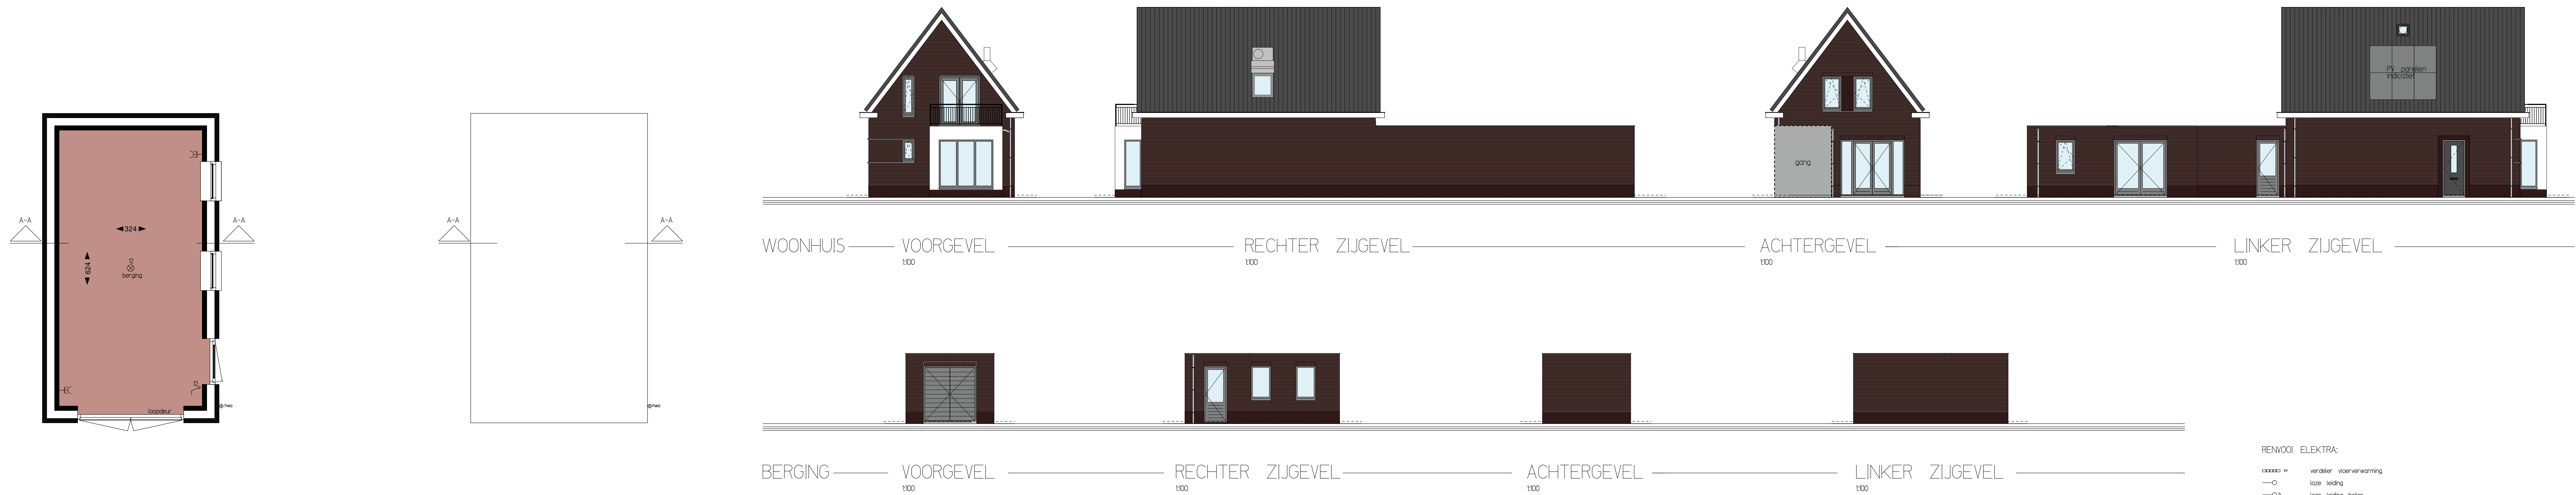


DOORSNEDEN A-A
100

DOORSNEDEN B-B
100

DOORSNEDEN C-C
100



= mandelige grond t.b.v. parkeren

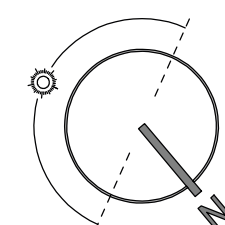

RENVOL ELEGTRA:

- w verder vloerverwarming
- lase leding
- lase leding boiler
- th thermostaat
- wv ledere badering warmte terug-win-installatie
- wv aansluiting wasmachine
- wv aansluiting vaatwasser
- wv aansluiting elektrisch sokken 3-fasen
- wv aansluiting draagvlak
- wv aansluiting mechanische ventilatie met warmteruigwinning
- wv aansluiting koelkast
- wv aansluiting combi-magnetron
- wv aansluiting warmtepomp 3-fasen
- wv enkele wandcontactdoos geaard
- wv dubbele wandcontactdoos geaard
- wv enkele wandcontactdoos geaard schakelend
- wv enkele wandcontactdoos geaard schakelend
- wv wissel schakelaar
- wv plafondlichtpunt
- wv wandlichtpunt
- wv buitentlichtpunt
- wv betrouwer + dubbel
- wv omvormer PV-panelen
- wv raamreukstootscherm
- wv radiator badkamer elektrisch
- wv hemelwaterafvoer 80mm
- wv wv mechanische ventilatie unit met warmteruigwinning
- wv wv warmtepomp binnen-unit buitent-unit op hellend dak met fundamenteel
- wv wv opstelplaats wasmachine
- wv wv opstelplaats wasdroger
- wv wv modvoering ruimten in cm

De
Lindse
Acht
DORPS WONEN IN LEENDE



LEVENSLIJPBESTENDIGE VRIJSTAANDE WONING
BOUWNUMMER 4
BASIS

PLATTEGRONDEN Schaal 1:50

GEVELS EN DOORSNEDEN Schaal 1:100

SITUATIE Schaal 1:1500

ONTWIKKELING


BOREO B.V.

ONTWERP


Buro Sengers Architecten

Verkooptekening 4




29 juli 2022

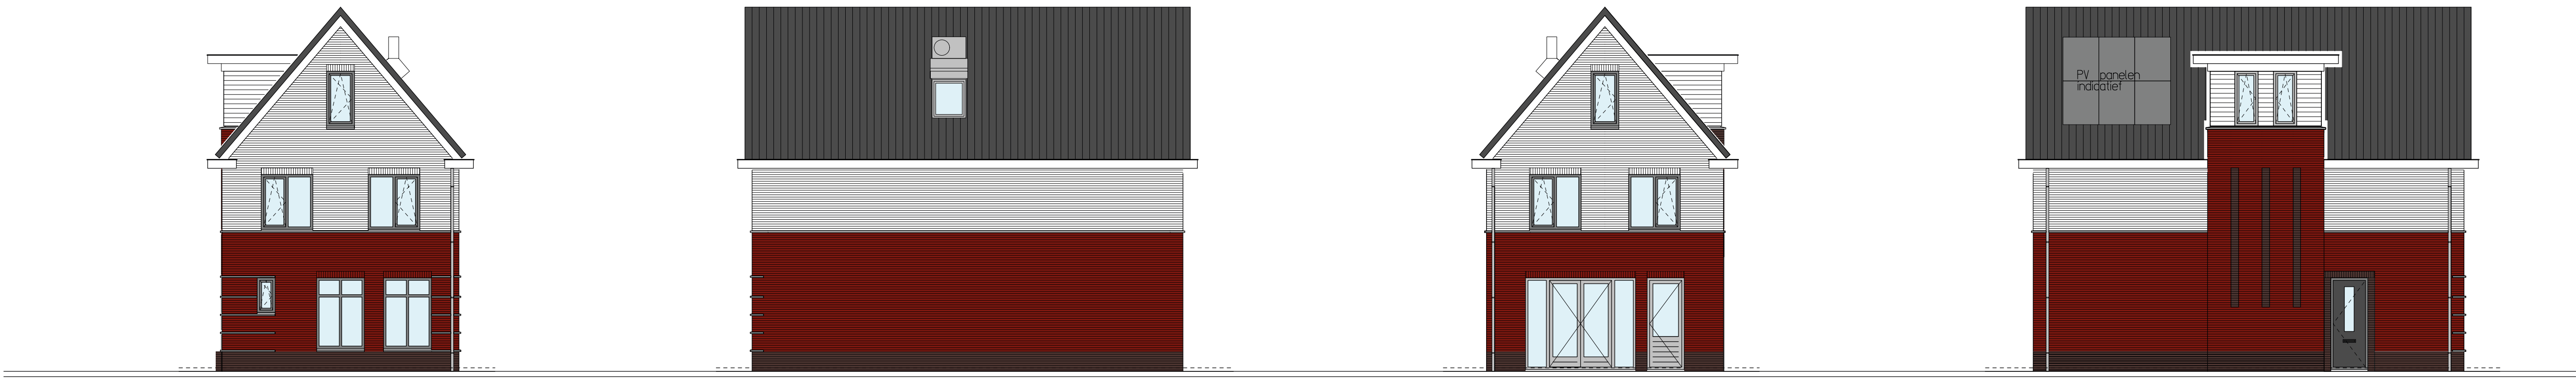




WOONHUIS ——— VOORGEVEL ——— RECHTER ZIJGEVEL ——— ACHTERGEVEL ——— LINKER ZIJGEVEL ———

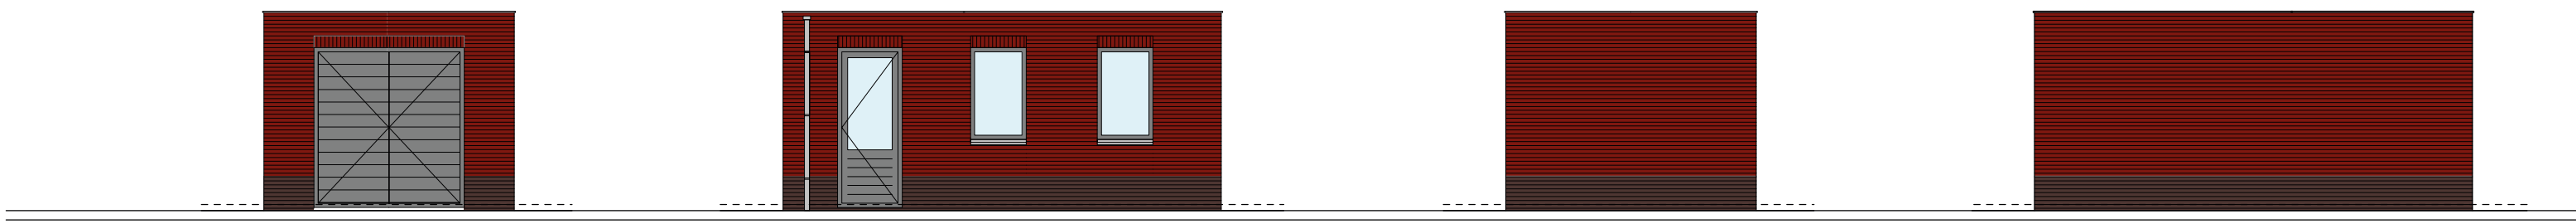

BERGING ——— VOORGEVEL ——— RECHTER ZIJGEVEL ——— ACHTERGEVEL ——— LINKER ZIJGEVEL ———

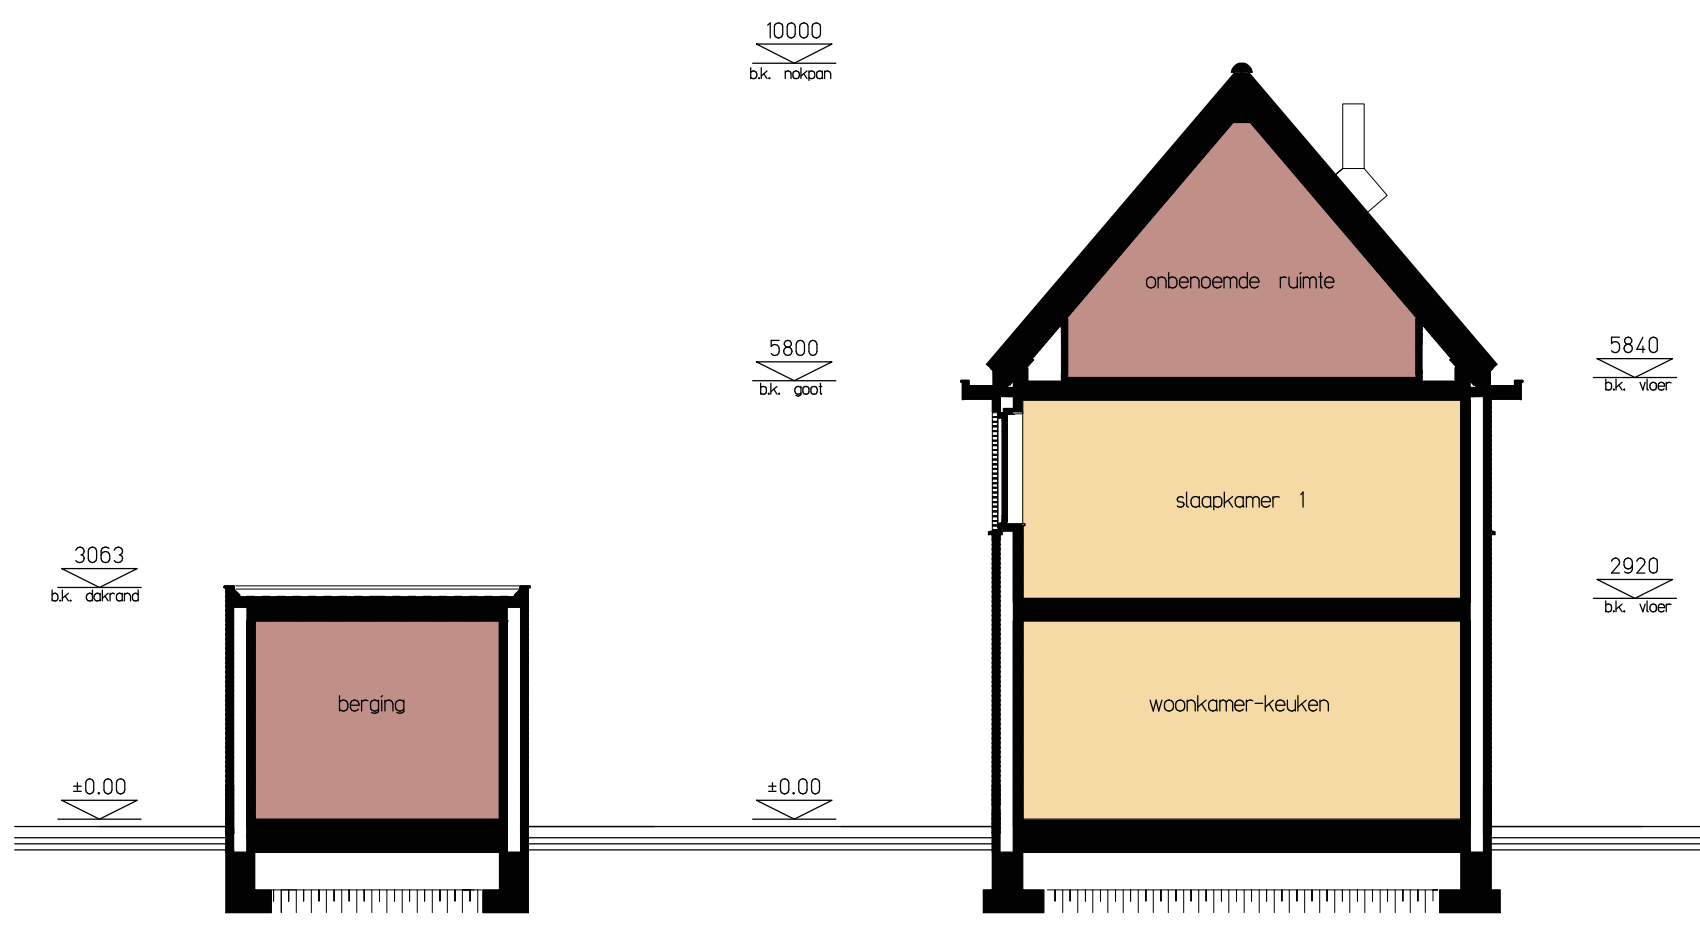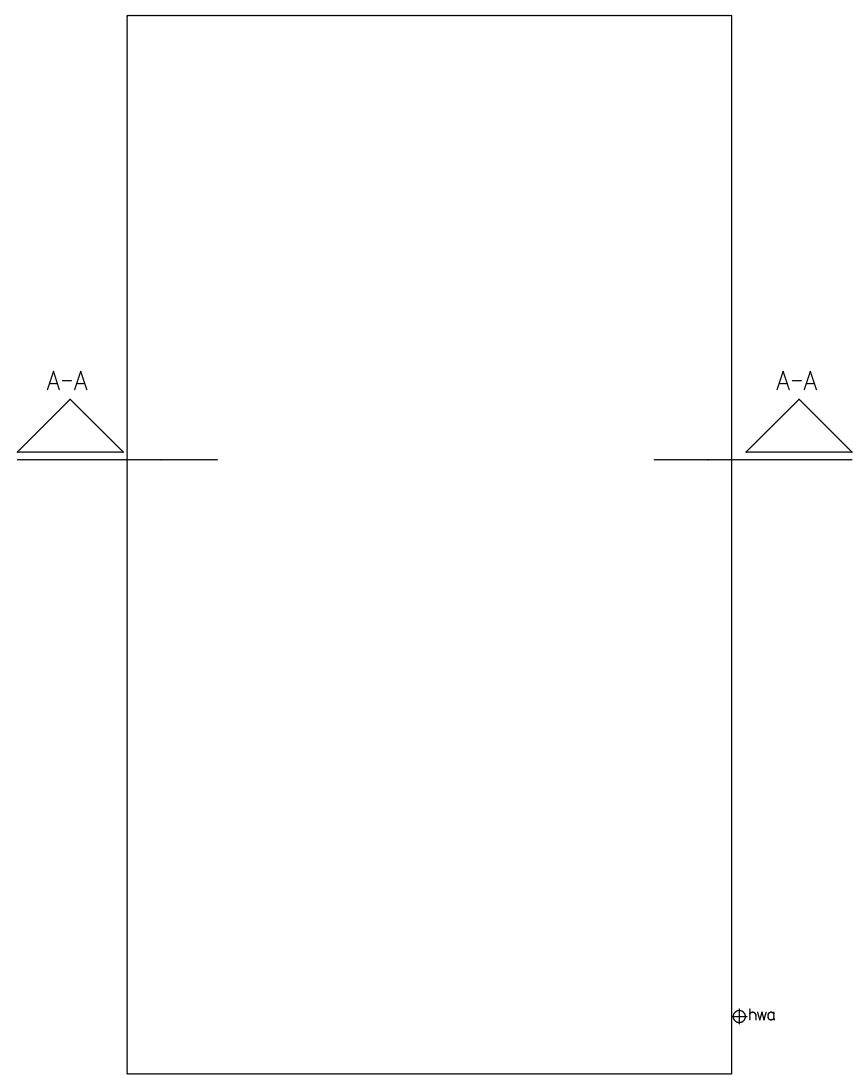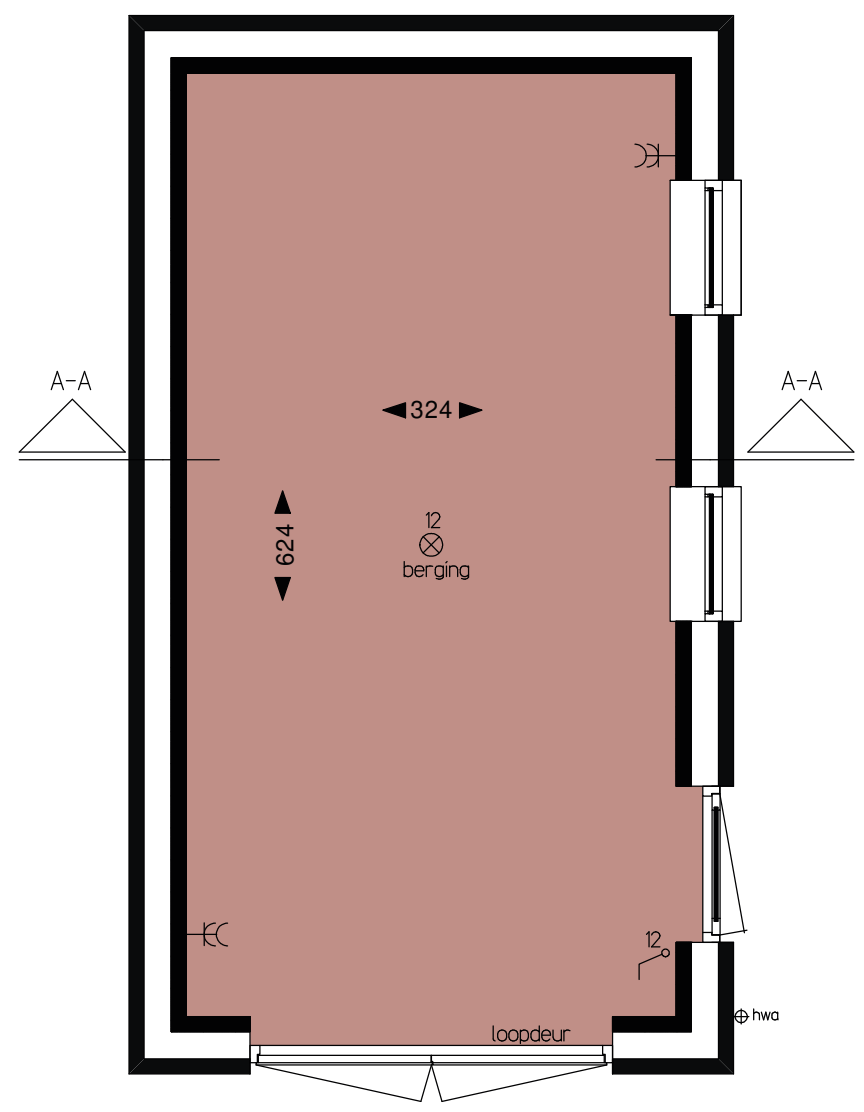

DOORSNEDE A-A ——— DOORSNEDE B-B ———

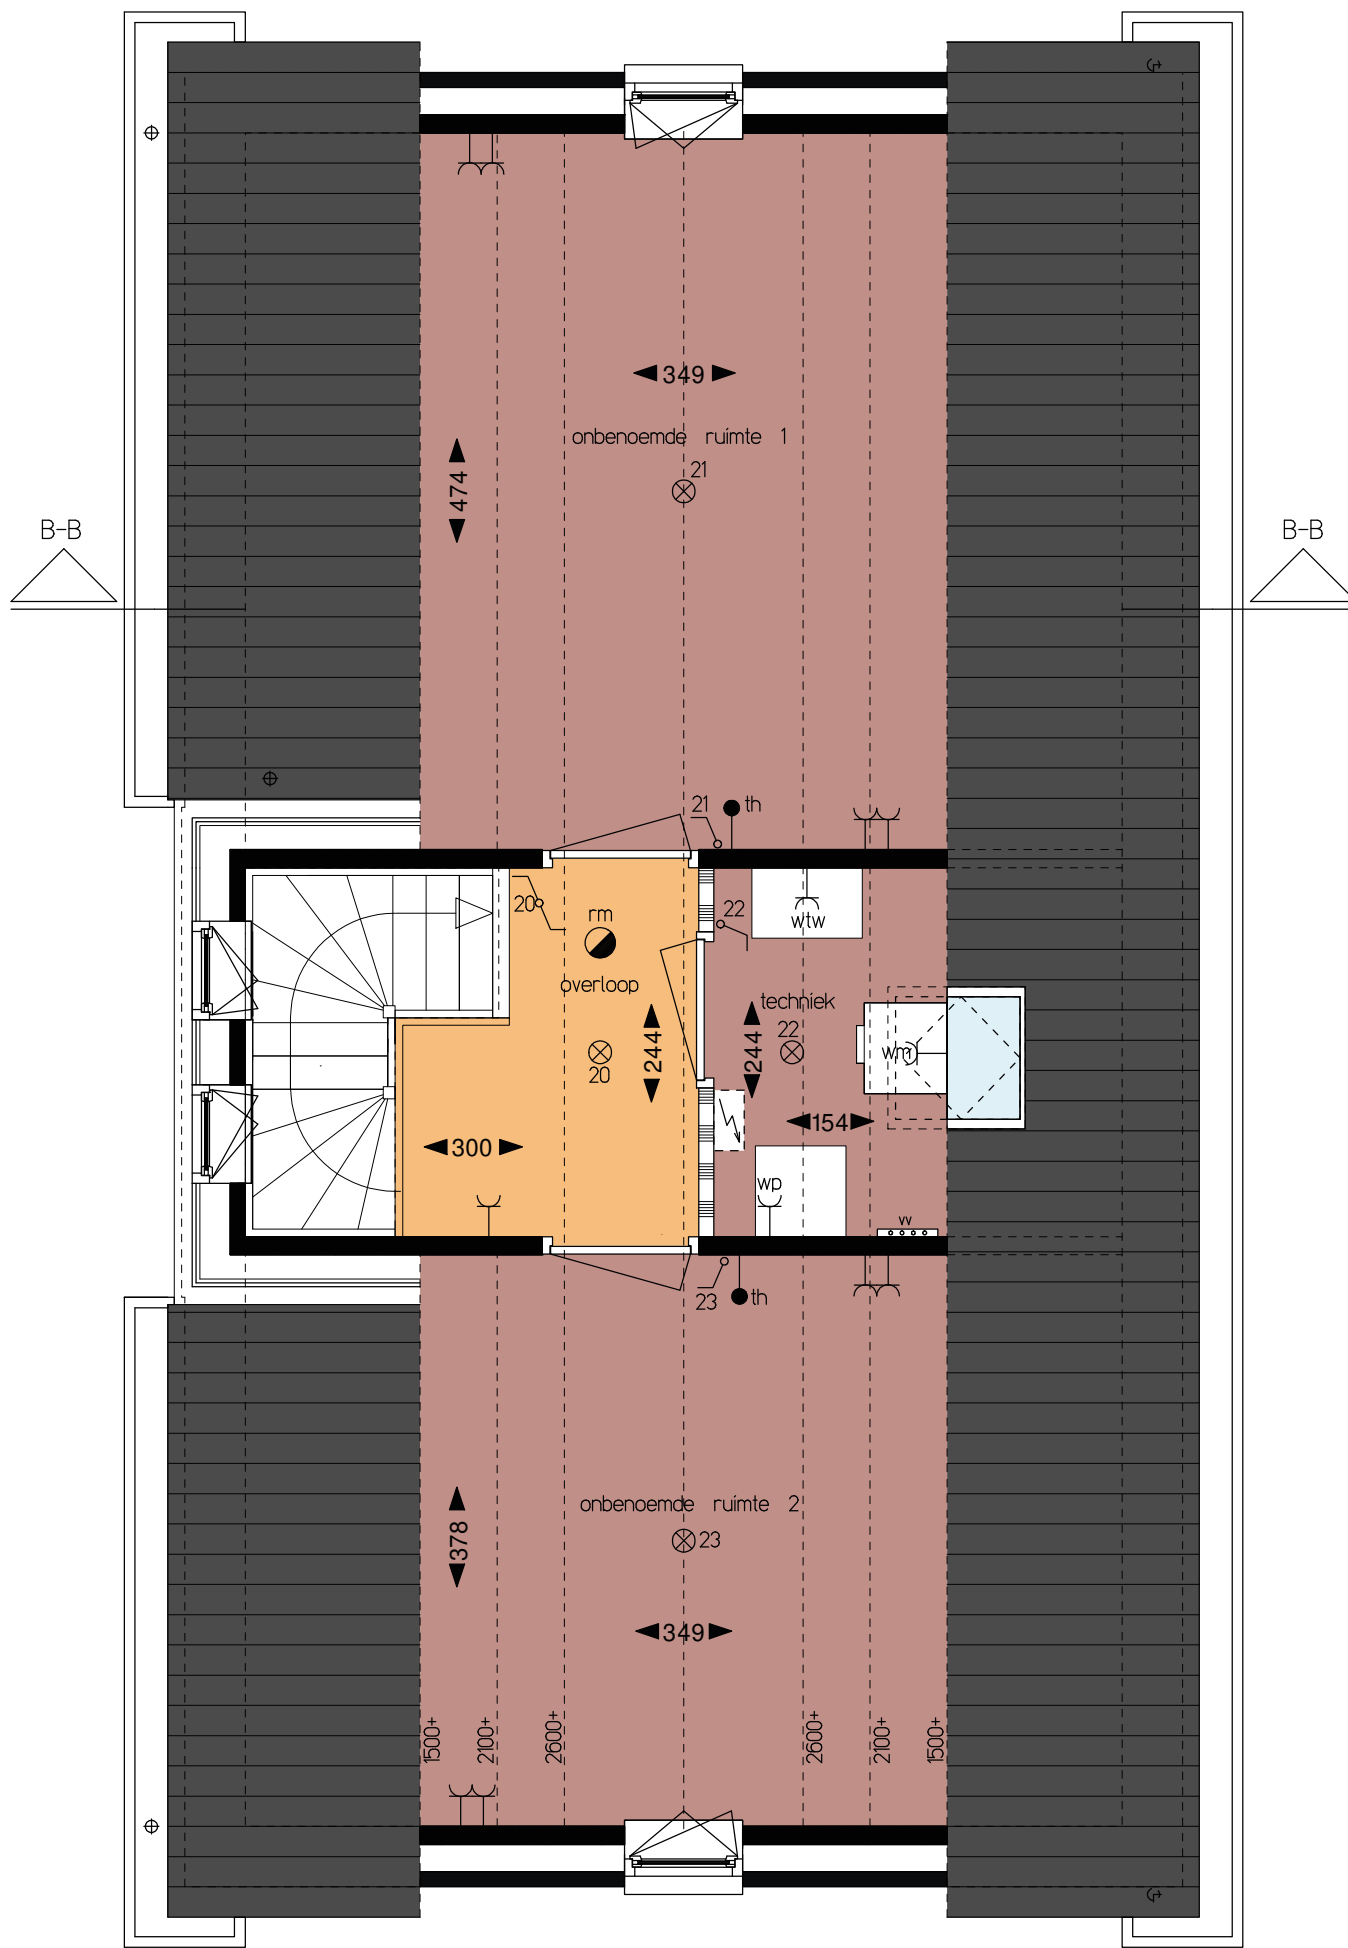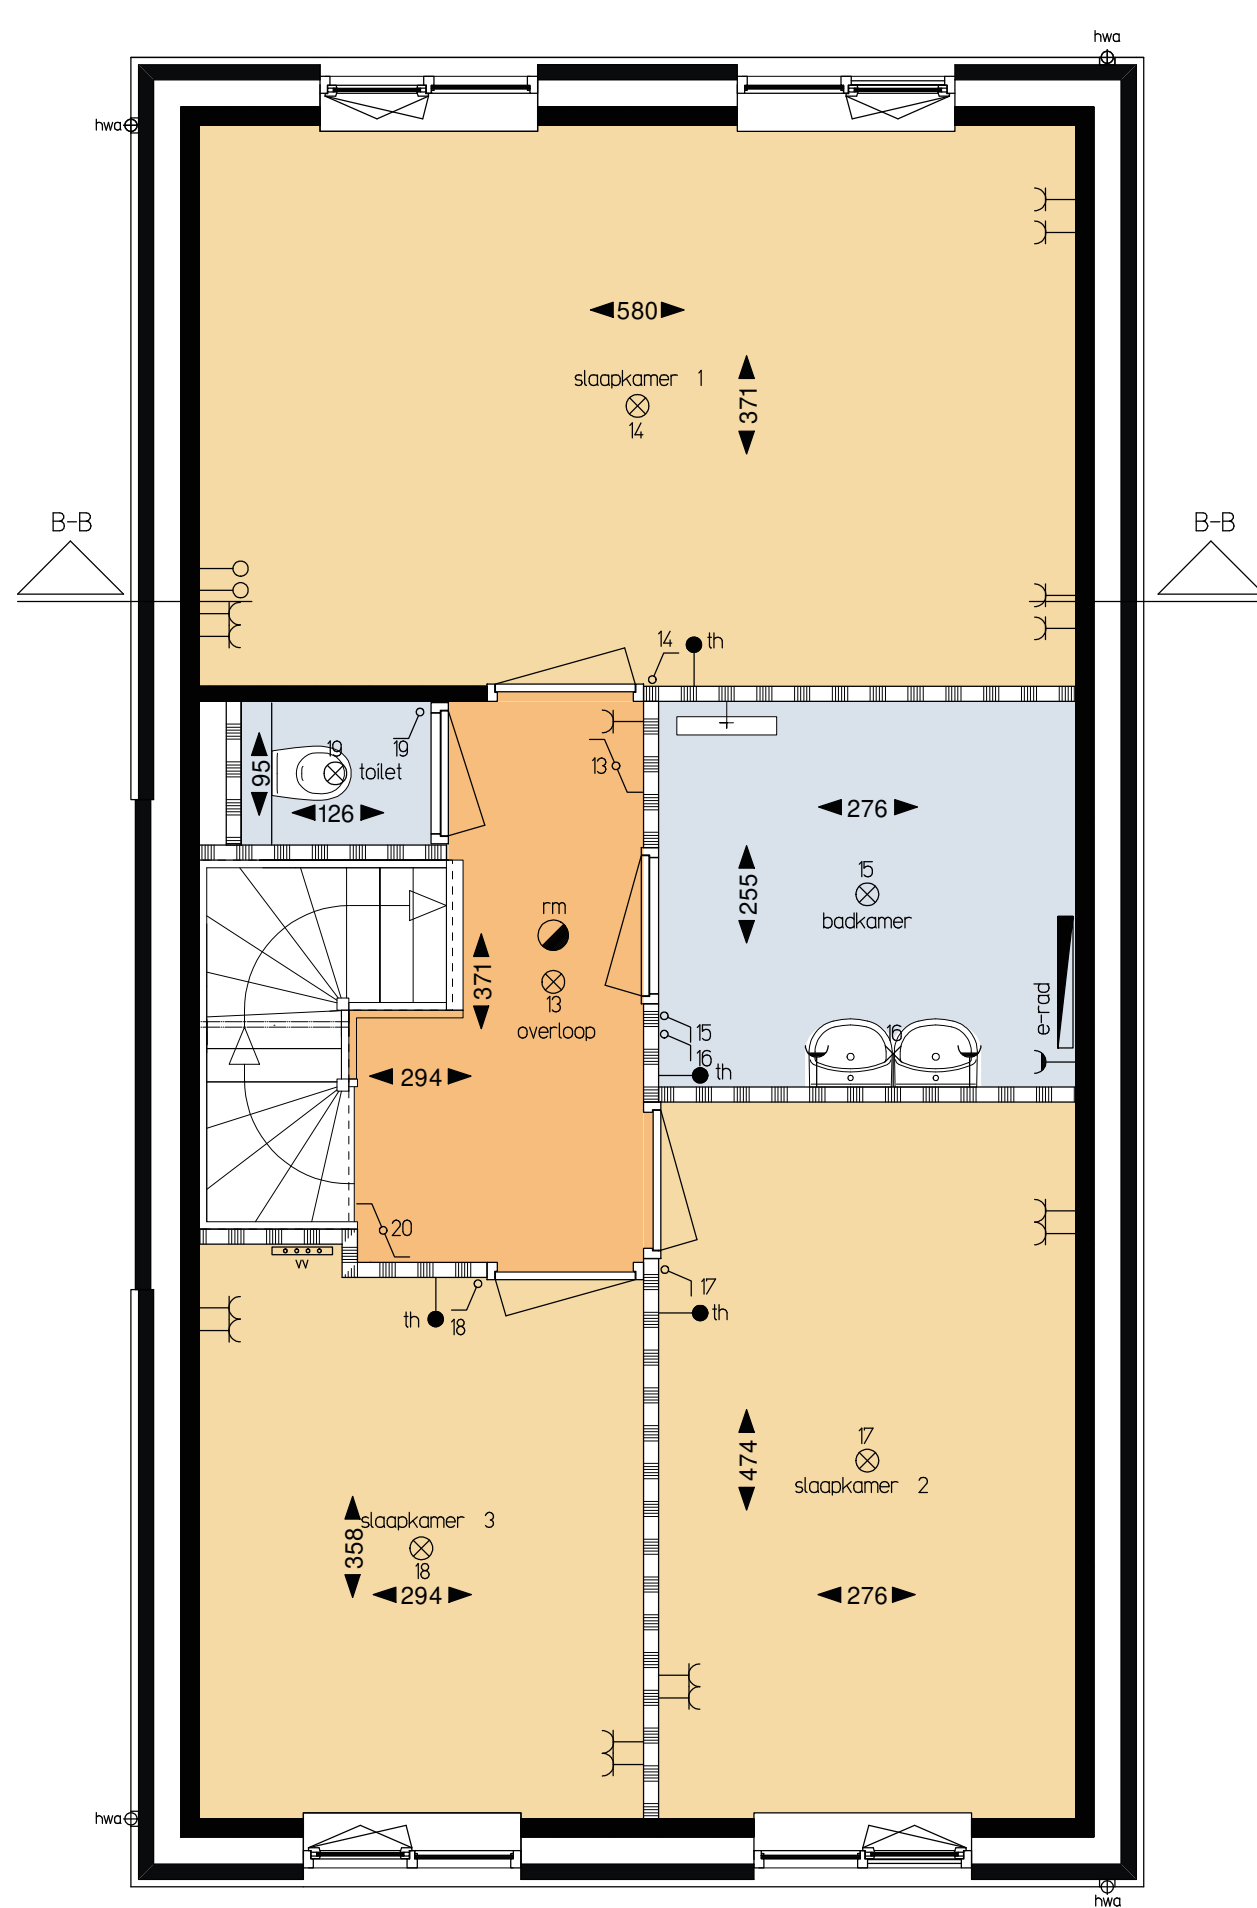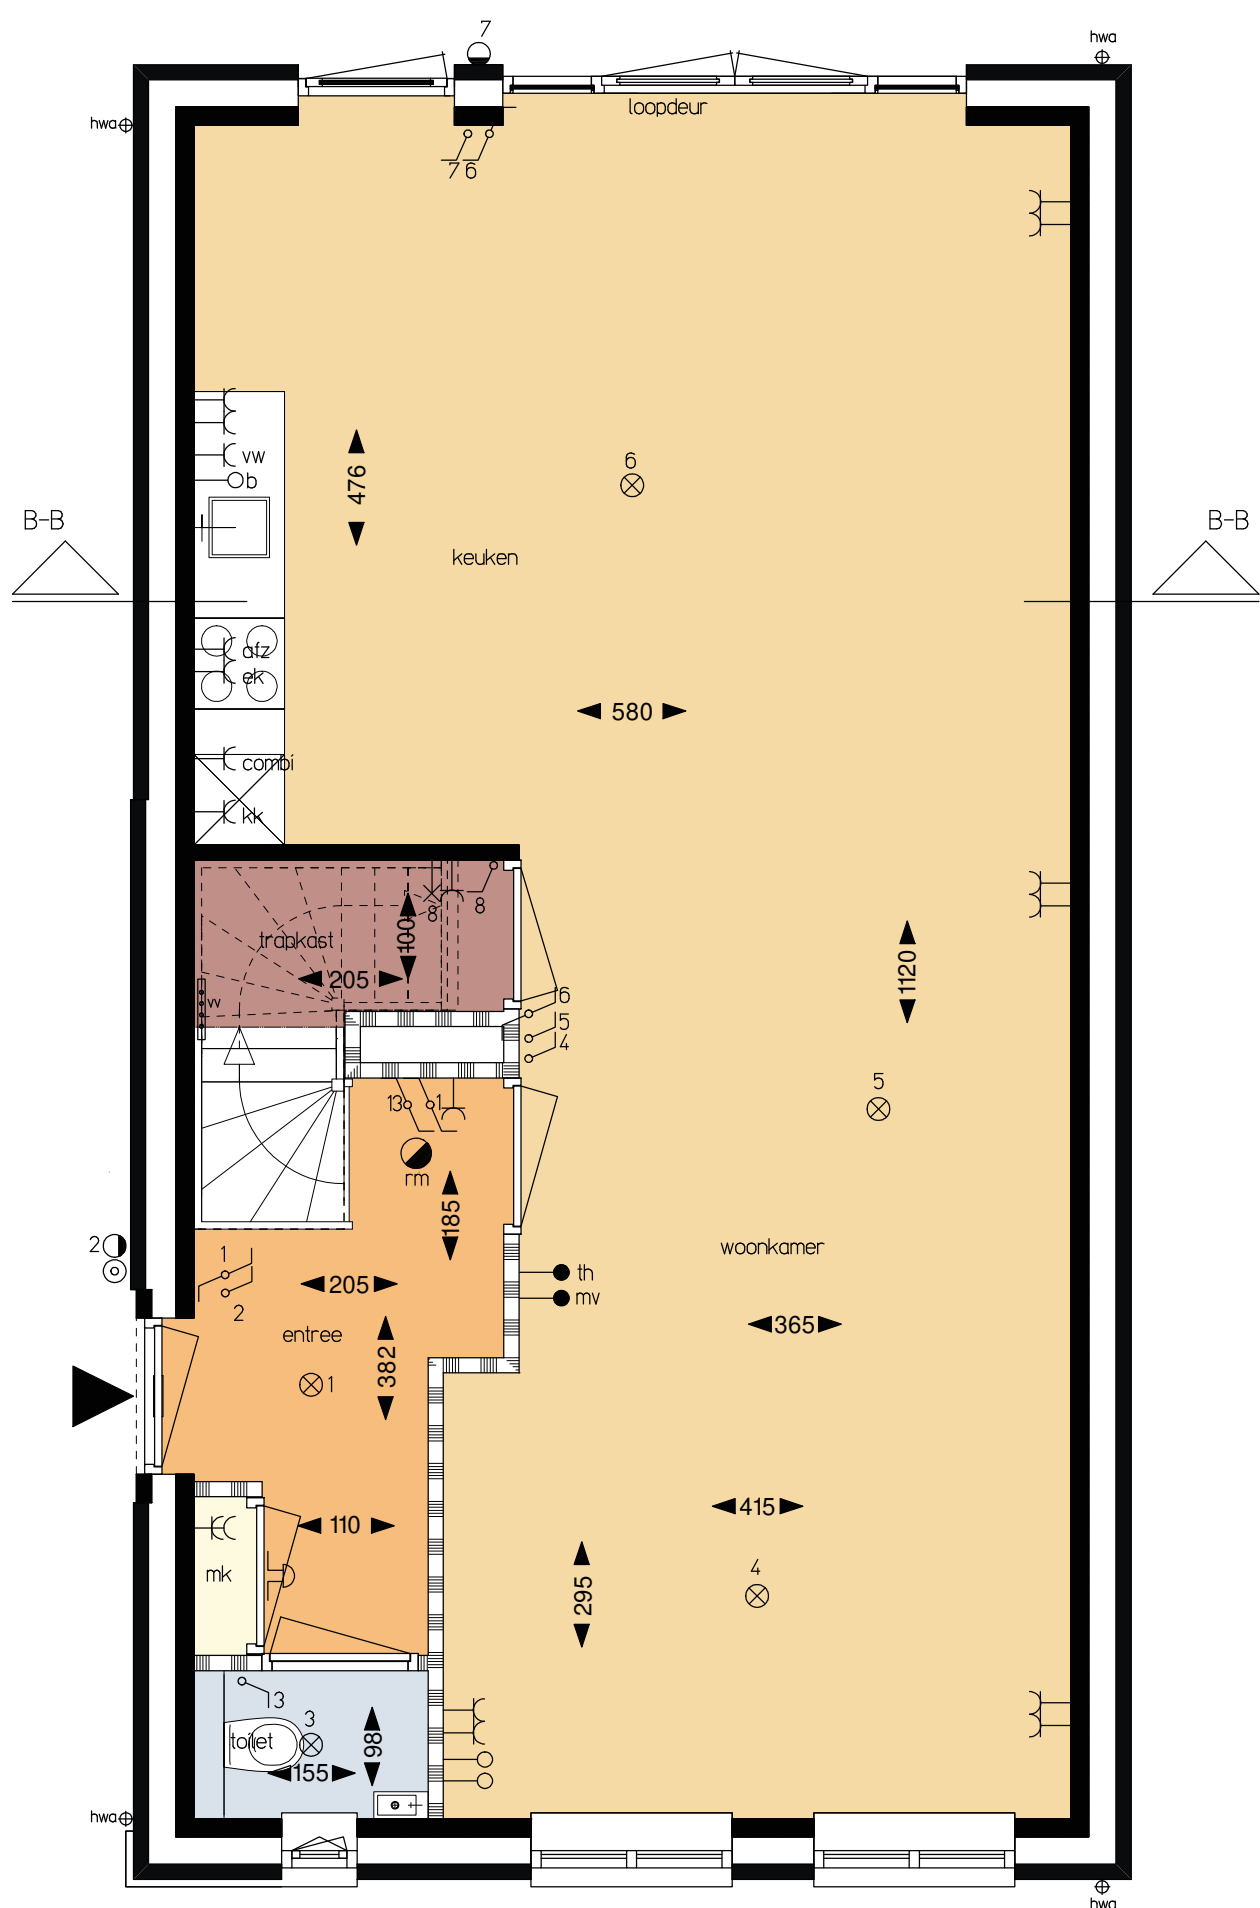

- RENWOI ELEKTRA:
- verder vloerverwarming
 - loze leiding
 - loze leiding boiler
 - thermostaat
 - verder leiding warmte-leug-win-installatie
 - aanleiding wasmachine
 - aanleiding vaatwasser
 - aanleiding elektrisch koken, 3-fasen
 - aanleiding afzuigkap
 - aanleiding mechanische ventilatie met warmterugwinning
 - aanleiding koelkast
 - aanleiding combi-magnetron
 - aanleiding warmtepomp, 3-fasen
 - eerste wandcontactdoos geaard
 - dubbele wandcontactdoos geaard
 - eerste wandcontactdoos geaard spoelwaterdicht
 - enkeelpolige schakelaar
 - wissel schakelaar
 - plafondcontact
 - wandcontact
 - buiterlichtpunt
 - bedrukker + deurbel
 - omvormer PV-panelen
 - rookmelder (op licht)
 - radar bakoven elektrisch
 - hemelcrankstroom afslaan
 - mechanische ventilatie unit met warmterugwinning
 - verwarmings binnen-unit, buiten-unit op balkon op m.v. landaats
 - aanleiding wasmachine
 - aanleiding wasdroger

SITUATIE
1:500

De
Lindse
Acht
DORPS WONEN IN LEENDE




VRIJSTAANDE WONING
BOUWNUMMER 5
BASIS

PLATTEGRONDEN Schaal 1:50
GEVELS EN DOORSNEDEN Schaal 1:100
SITUATIE Schaal 1:500


ONTWIKKELING
BOREO B.V.
ONTWERP
Buro Sengers Architecten

Verkooptekening 5




29 juli 2022

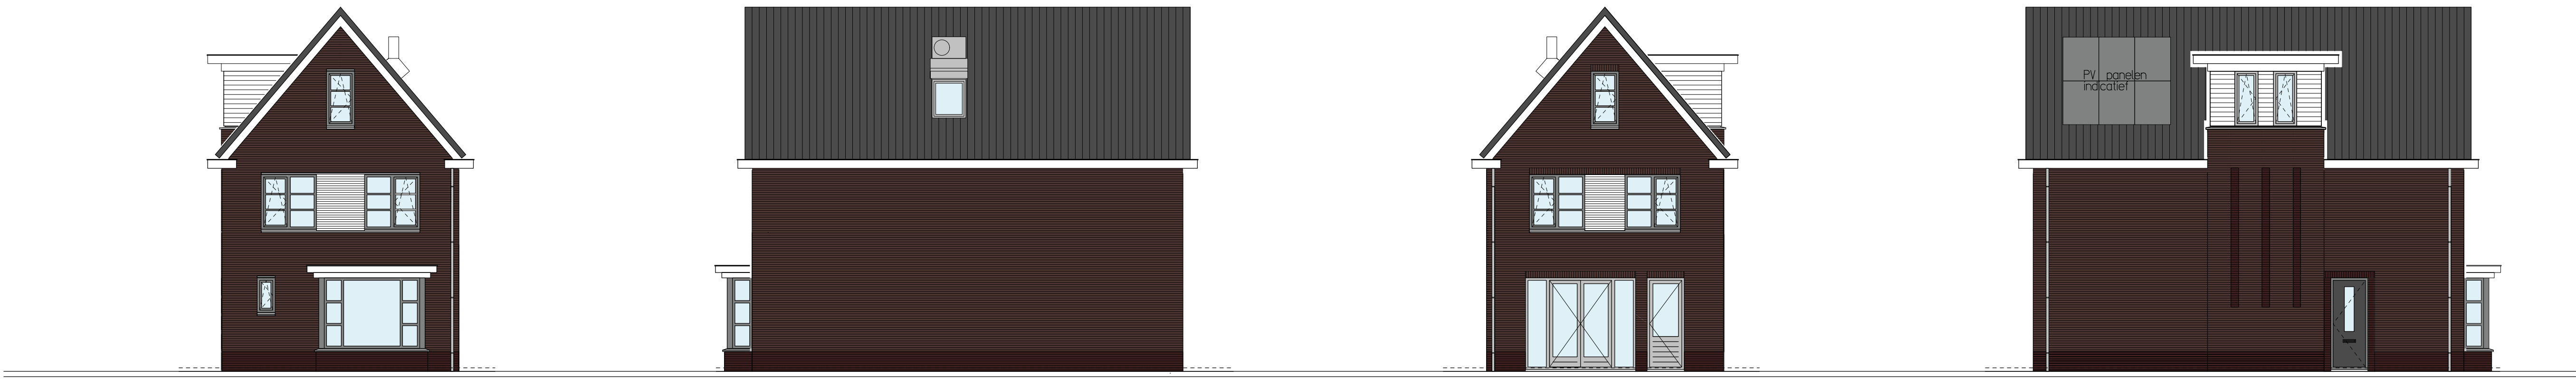




WOONHUIS ——— VOORGEVEL ——— RECHTER ZIJGEVEL ——— ACHTERGEVEL ——— LINKER ZIJGEVEL ———

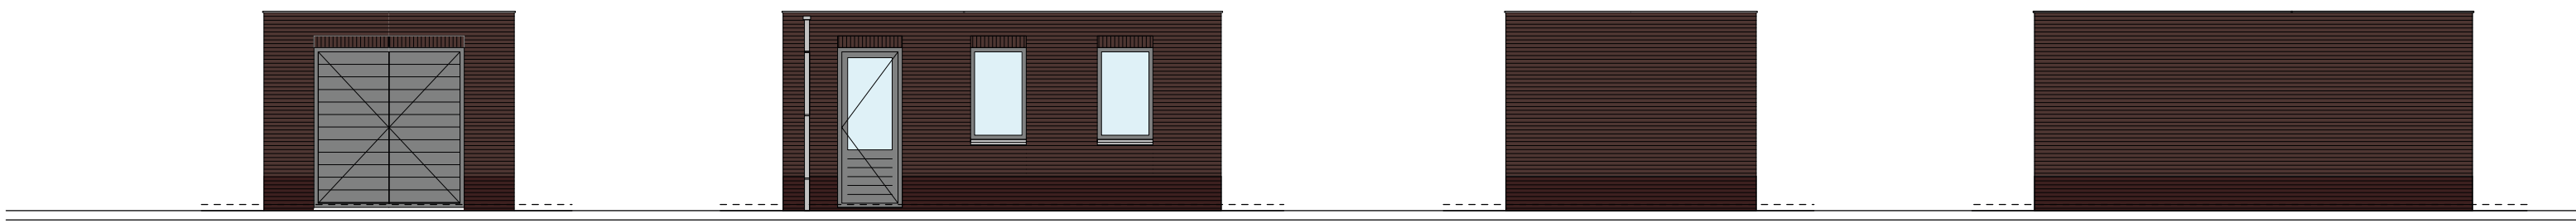

BERGING ——— VOORGEVEL ——— RECHTER ZIJGEVEL ——— ACHTERGEVEL ——— LINKER ZIJGEVEL ———

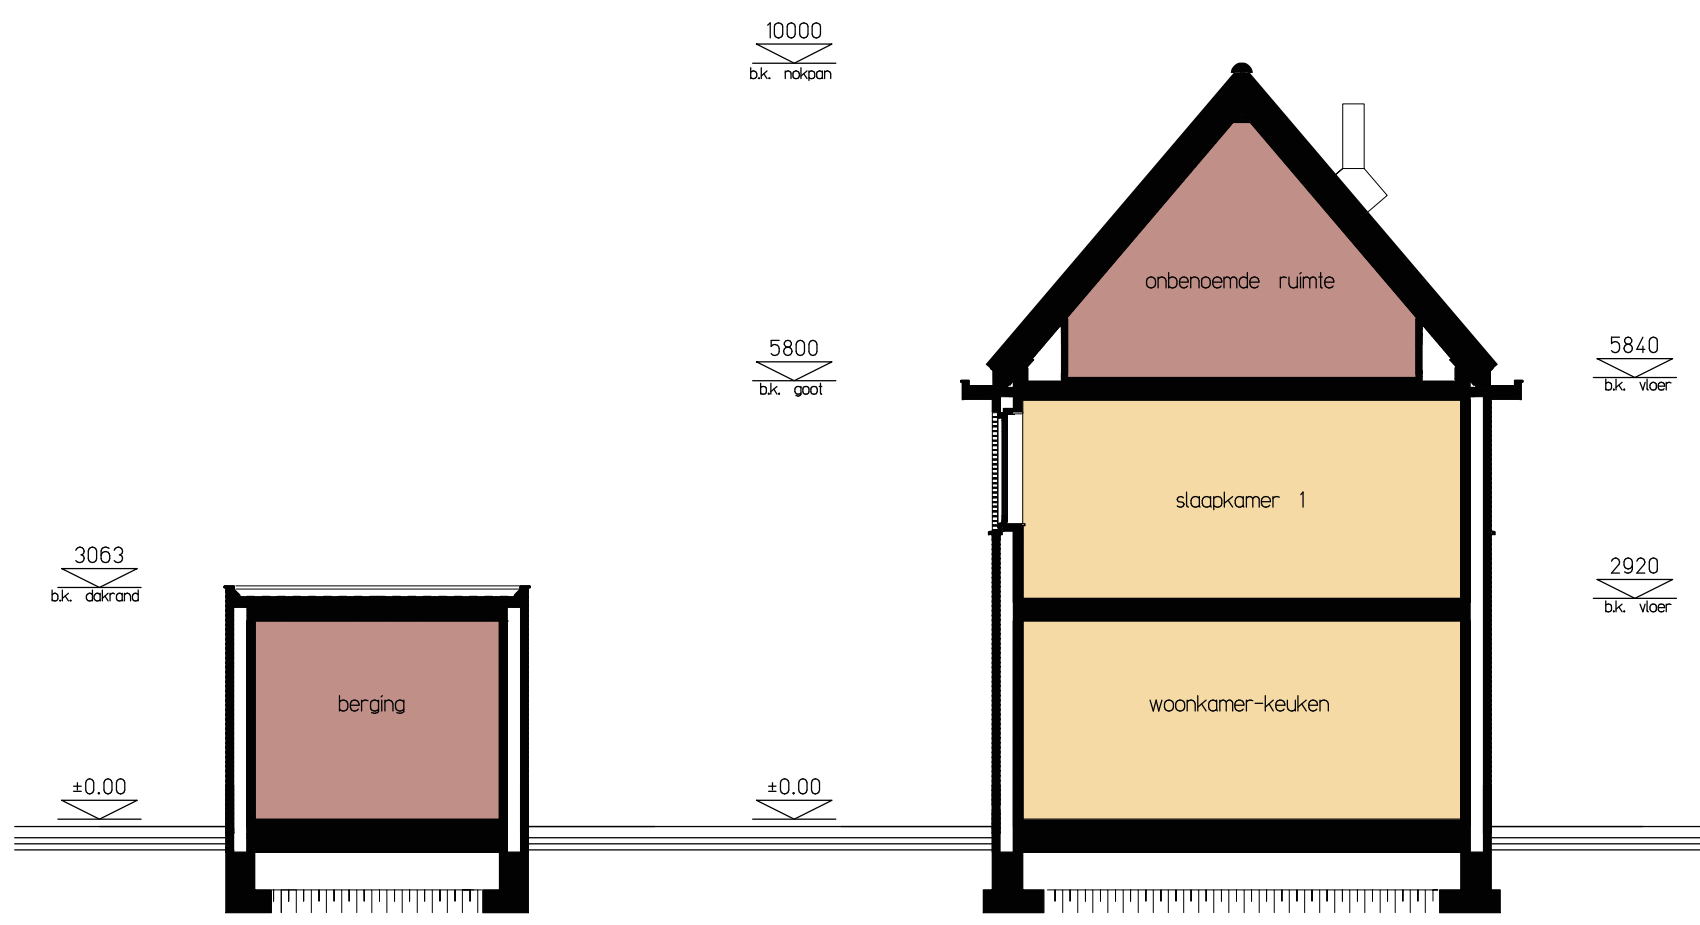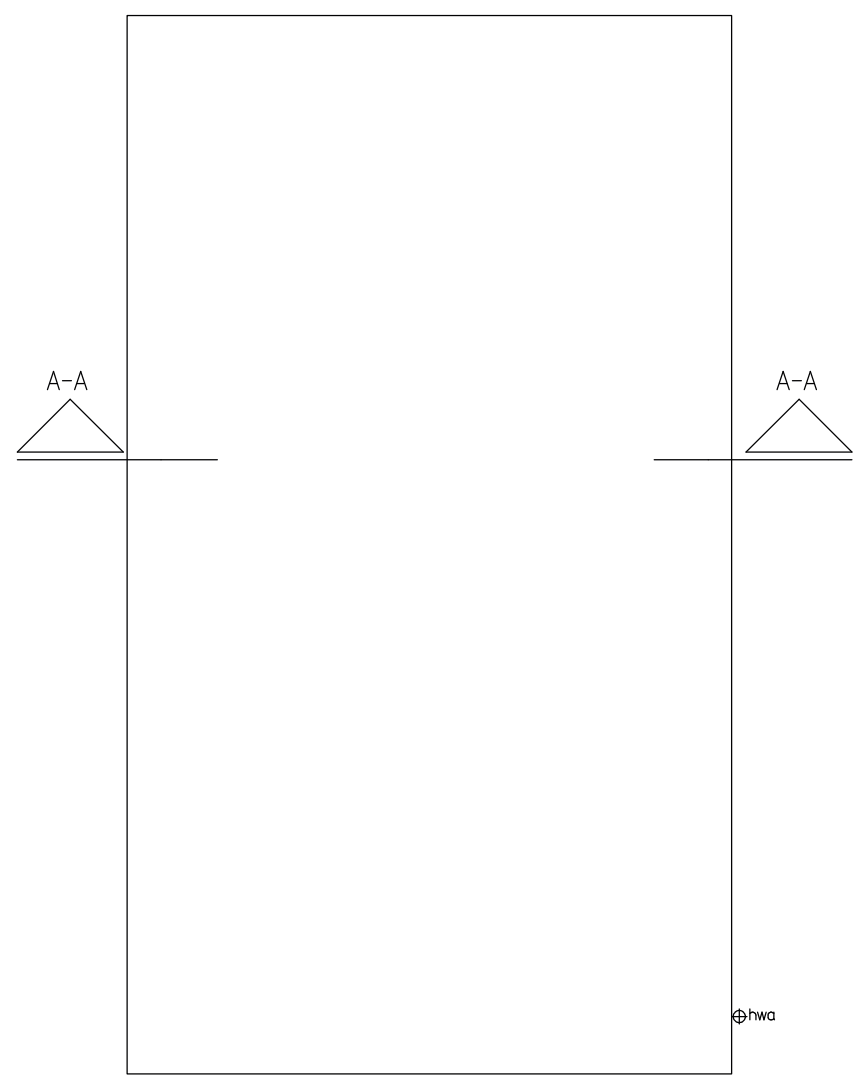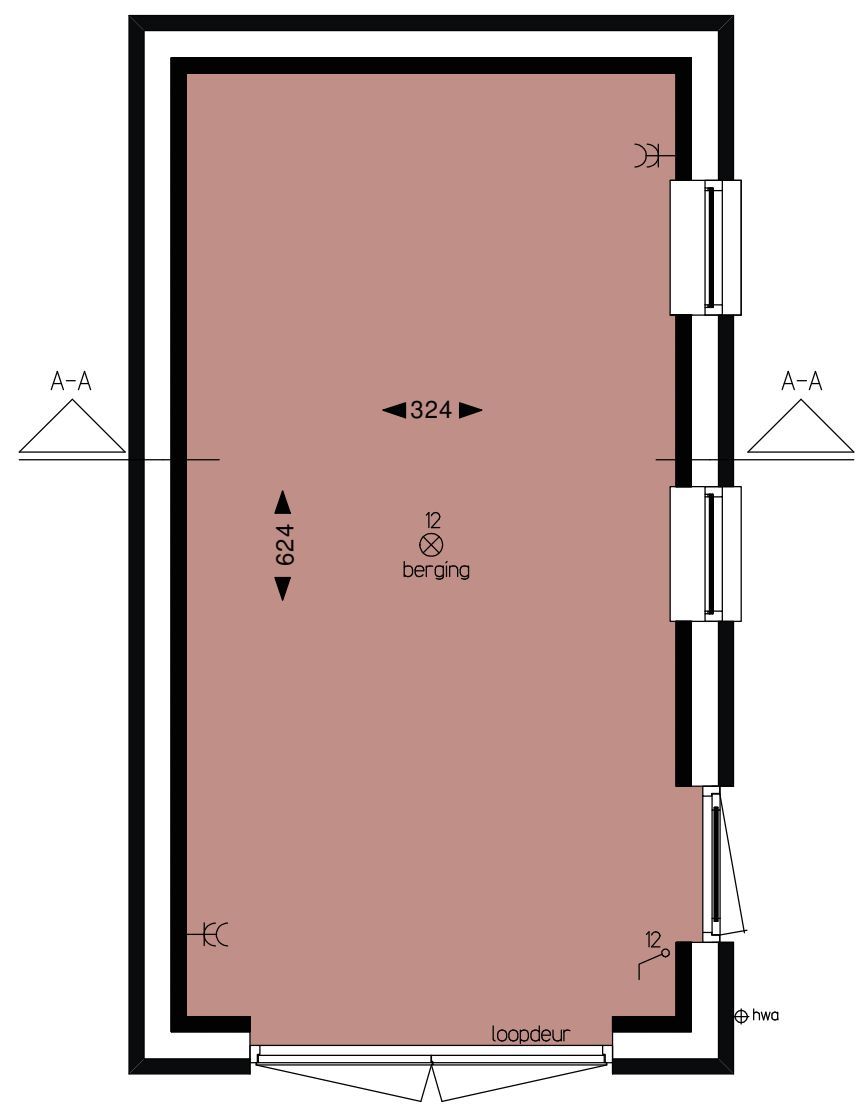

DOORSNEDE A-A ——— DOORSNEDE B-B ———

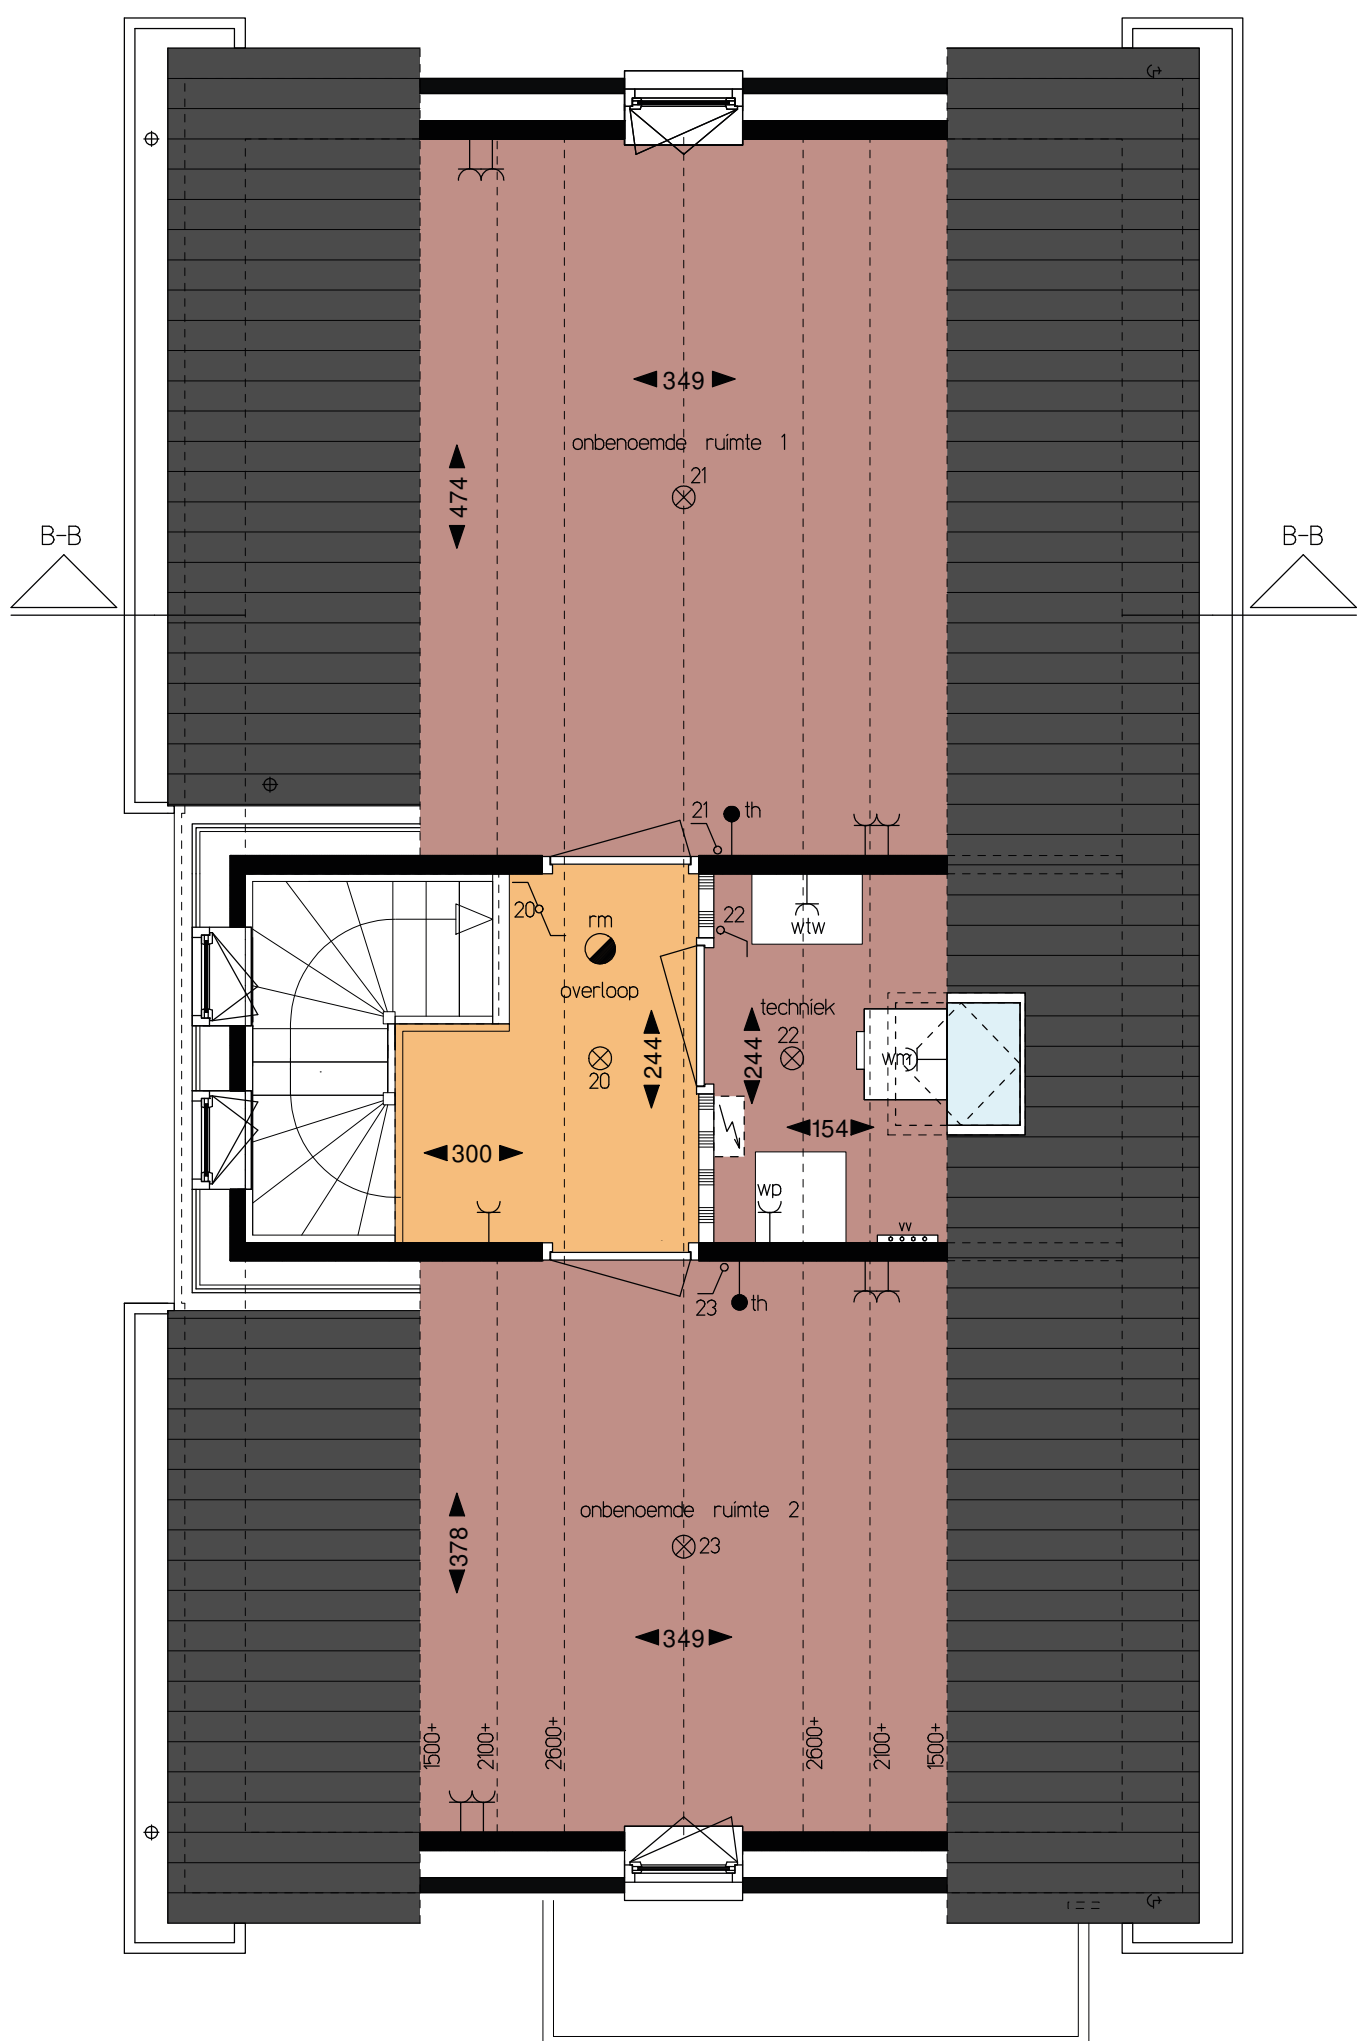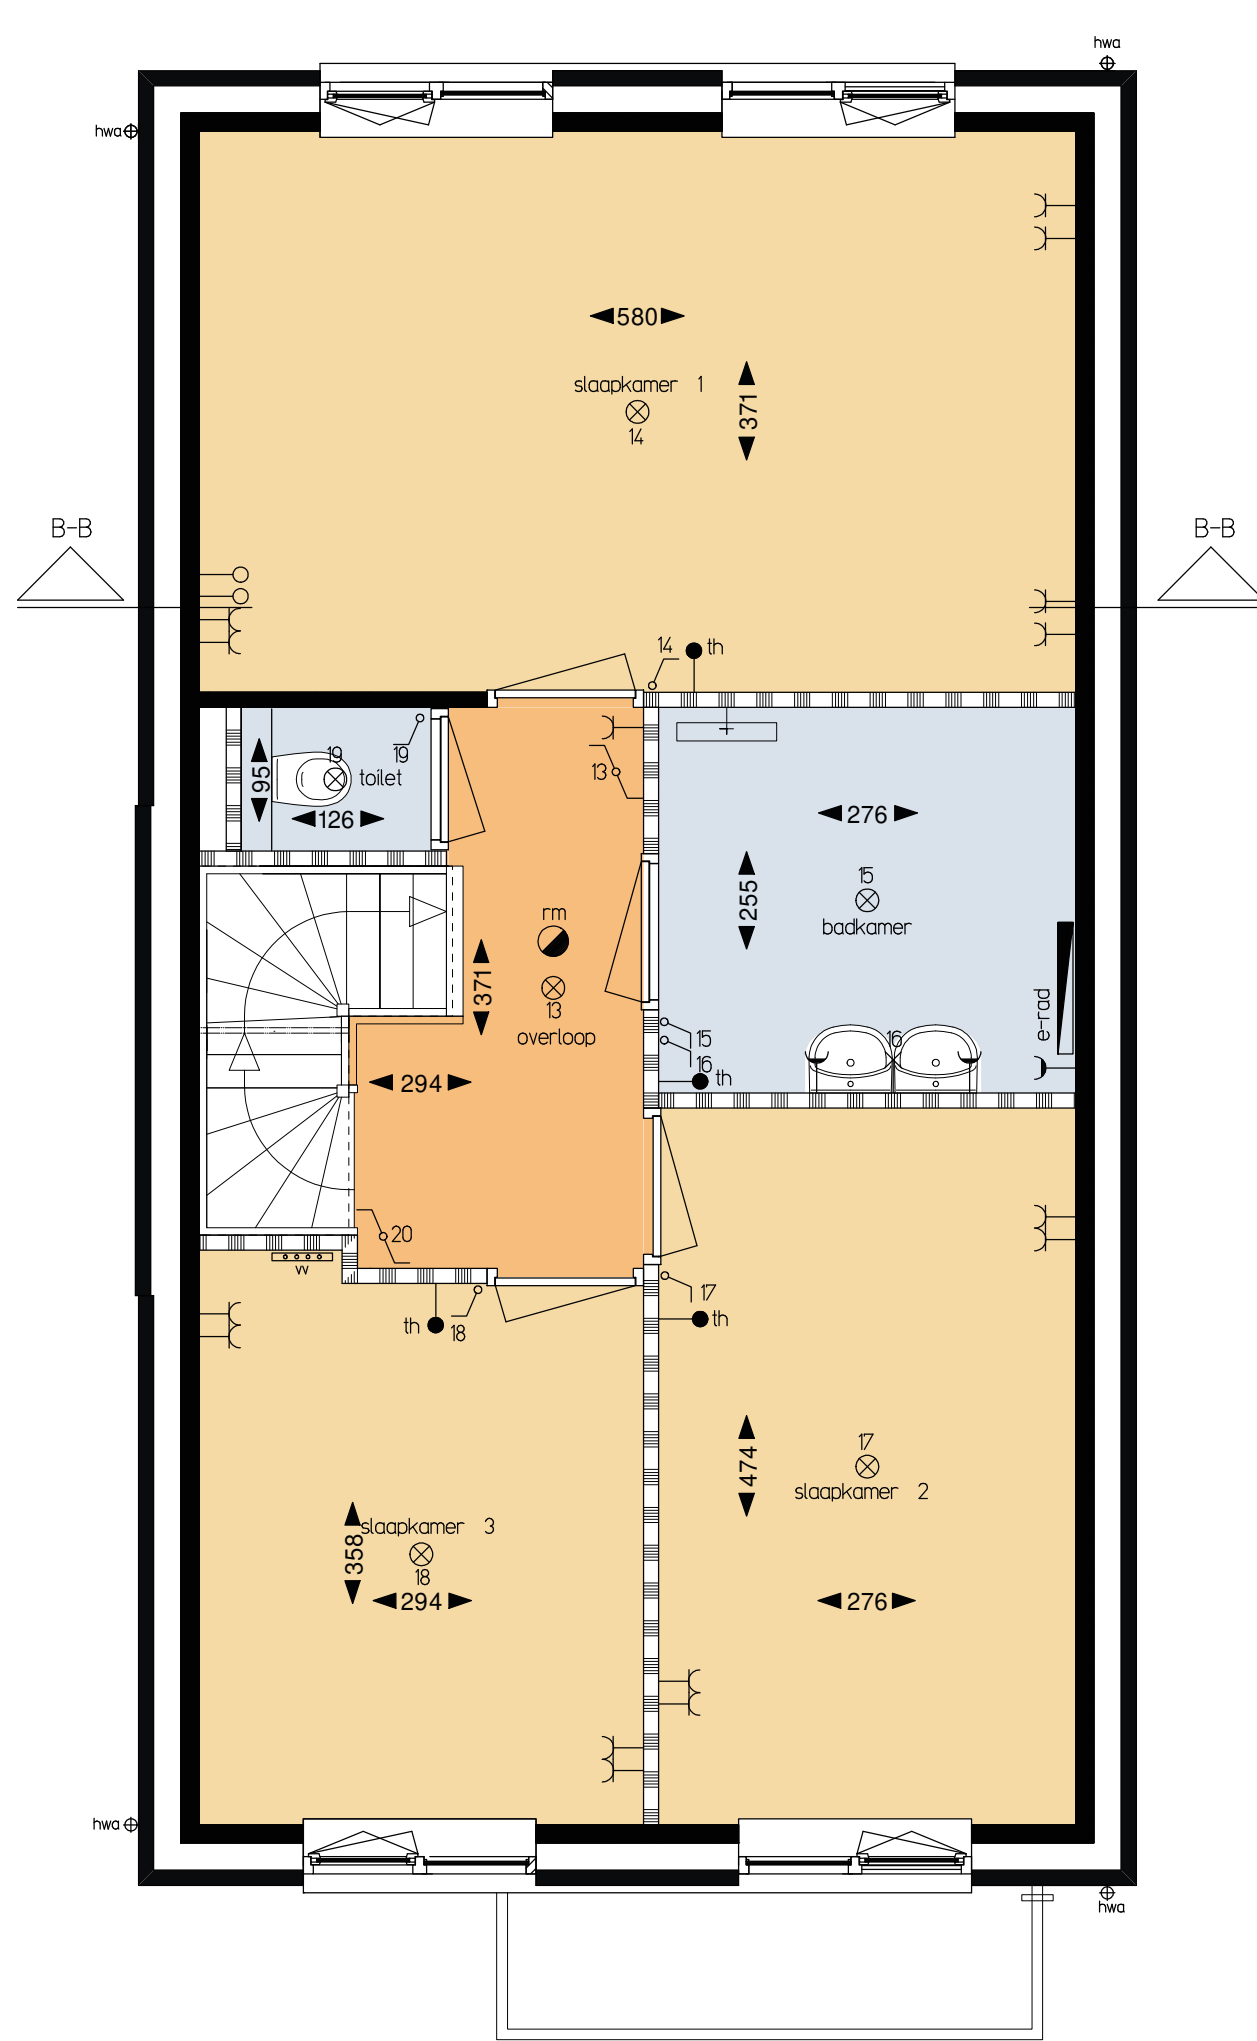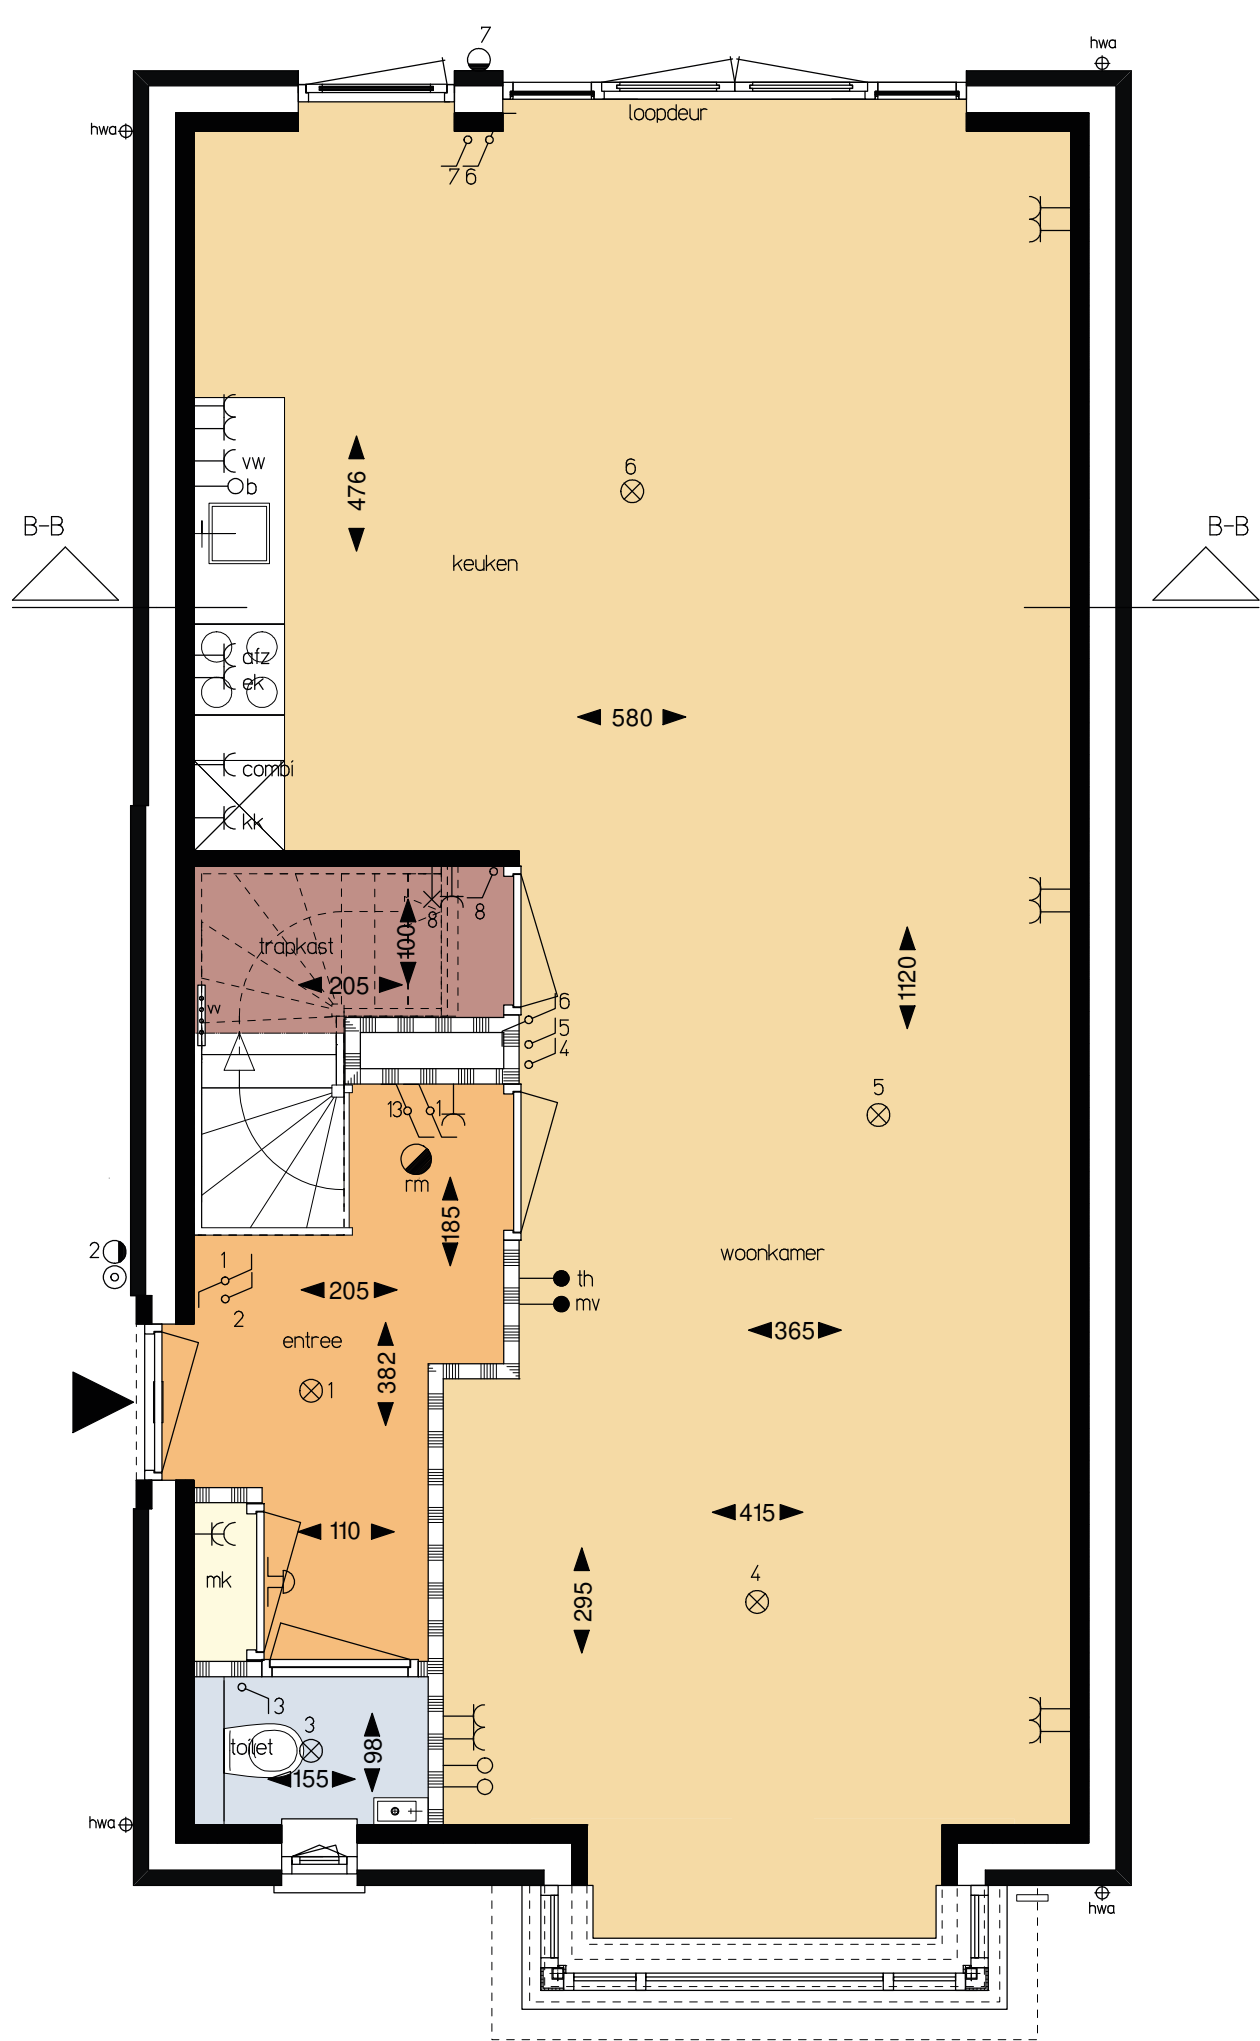

- RENWOI ELEKTRA:
- verder vloerverwarming
 - loze leiding
 - loze leiding boiler
 - thermostaat
 - verder leiding warmte-leiding-in-rijstadije
 - aanleiding wasmachine
 - aanleiding vaatwasser
 - aanleiding elektrisch koken, 3-fasen
 - aanleiding afzuigkap
 - aanleiding mechanische ventilatie met warmterugwinning
 - aanleiding koelkast
 - aanleiding combi-magnetron
 - aanleiding warmtepomp, 3-fasen
 - eerste wandcontactdoos geaard
 - dubbele wandcontactdoos geaard
 - eerste wandcontactdoos geaard spoelwaterdicht
 - enkeelpolige schakelaar
 - wissel schakelaar
 - plafondcontact
 - wandcontact
 - buiterlichtpunt
 - bedrader + deurbel
 - omvormer PV-panelen
 - rookmelder (op licht)
 - radar bakker elektrisch
 - hemelafvoer afval
 - mechanische ventilatie unit met warmterugwinning
 - verwarmings binnen-unit, buiten-unit op balkon op m.v. landaats
 - aanleiding wasmachine
 - aanleiding wasdroger
 - maatvoering ruiten in o.m.

SITUATIE
1:500

De
Lindse
Acht
DORPS WONEN IN LEEUDE



VERSTAADE WONING
BOUWNUMMER 6
BASIS

PLATTEGRONDEN Schaal 1:50

GEVELS EN DOORSNEDEN Schaal 1:100


SITUATIE Schaal 1:1500

ONTWIKKELING
BOREO B.V.


ONTWERP
Buro Sengers Architecten

Verkooptekening 6




29 juli 2022

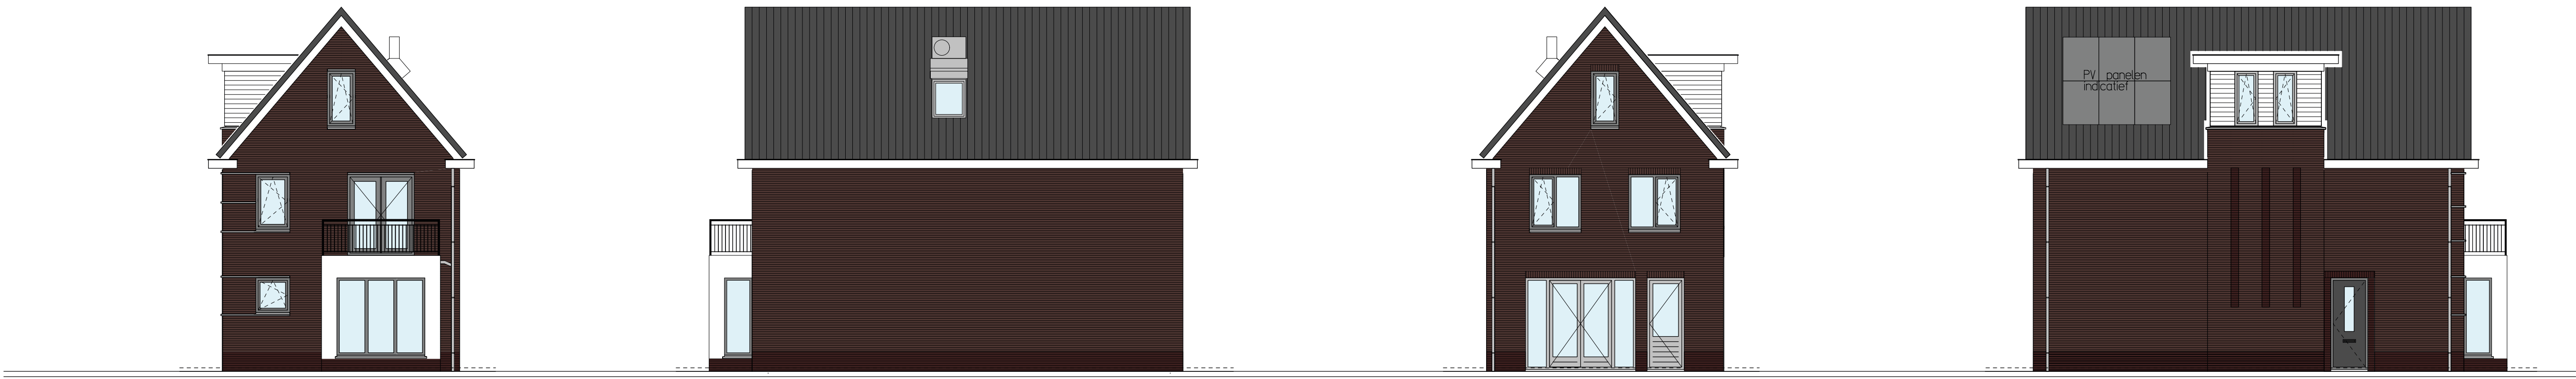




WOONHUIS ——— VOORGEVEL ——— RECHTER ZIJGEVEL ——— ACHTERGEVEL ——— LINKER ZIJGEVEL ———

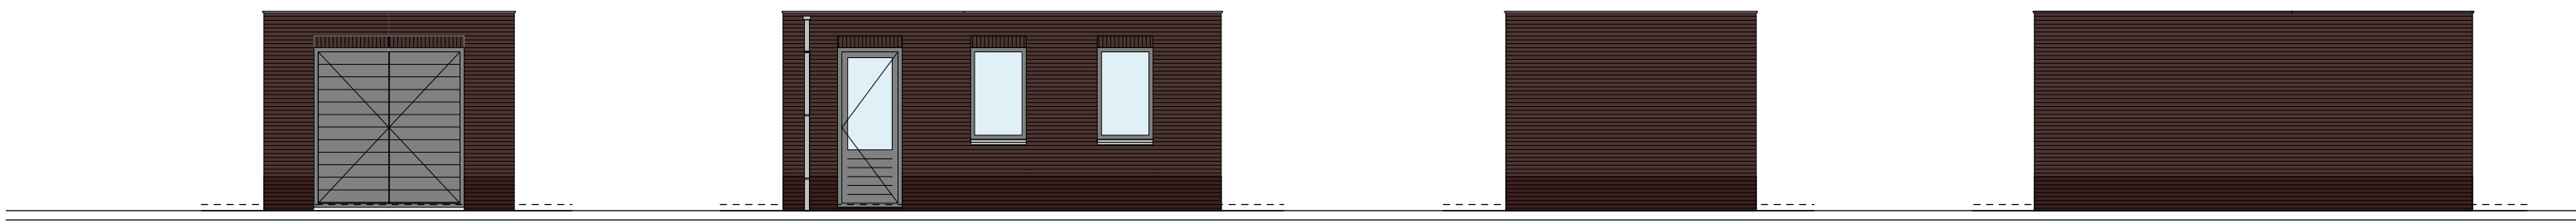

BERGING ——— VOORGEVEL ——— RECHTER ZIJGEVEL ——— ACHTERGEVEL ——— LINKER ZIJGEVEL ———

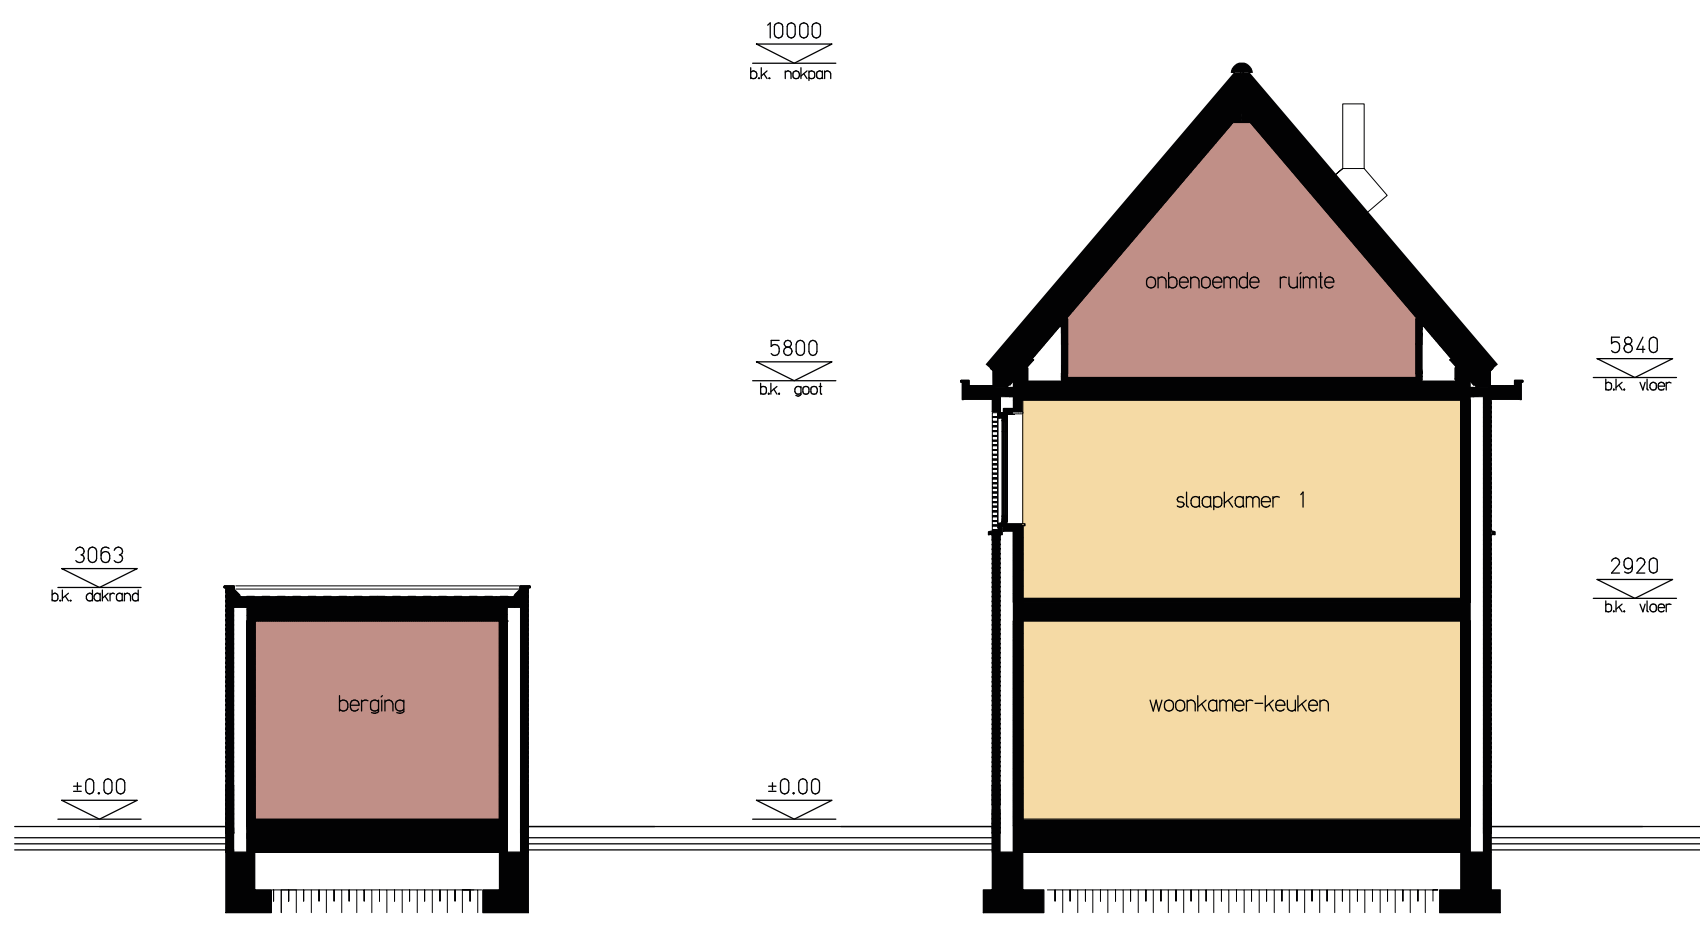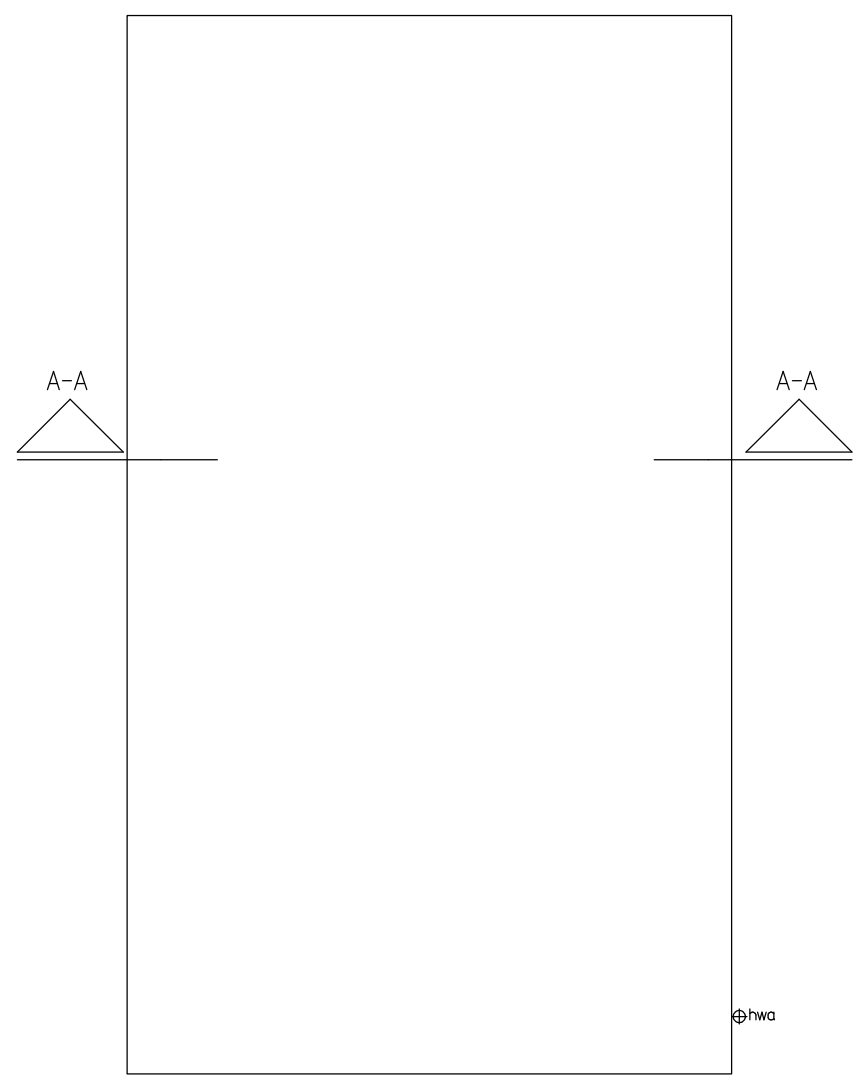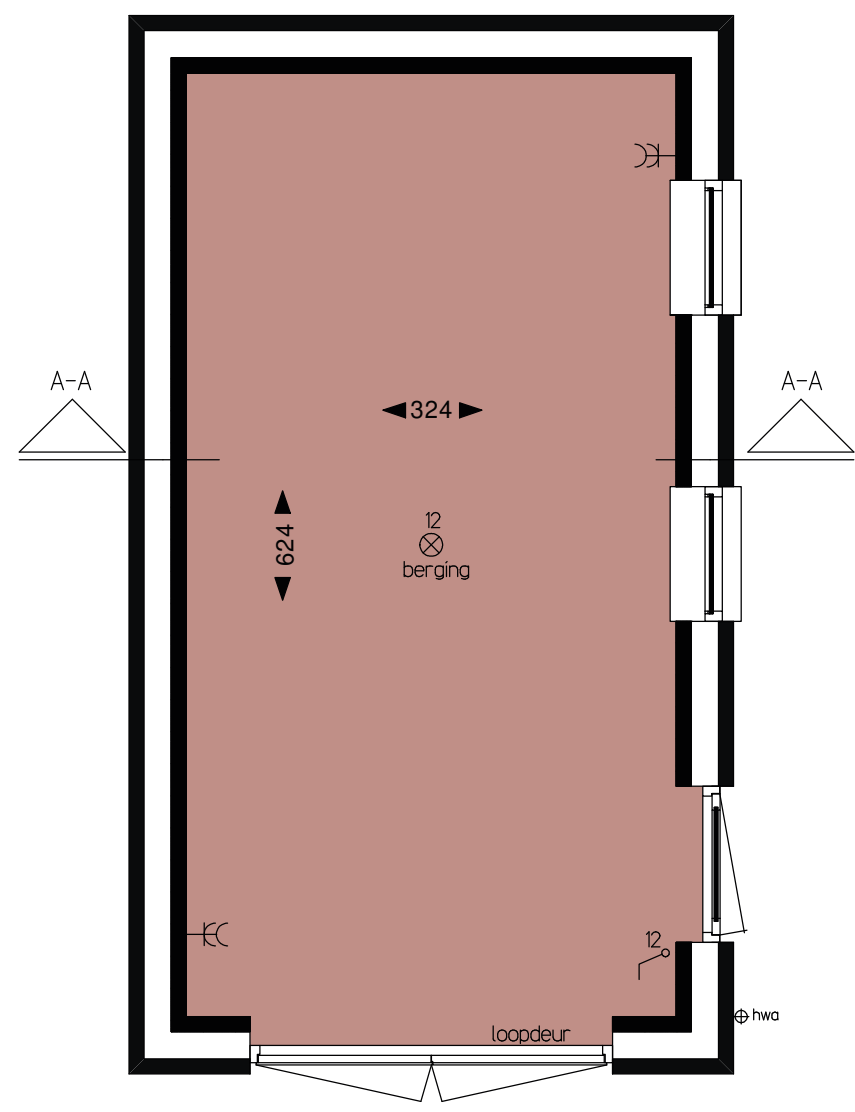

DOORSNEDE A-A ——— DOORSNEDE B-B ———

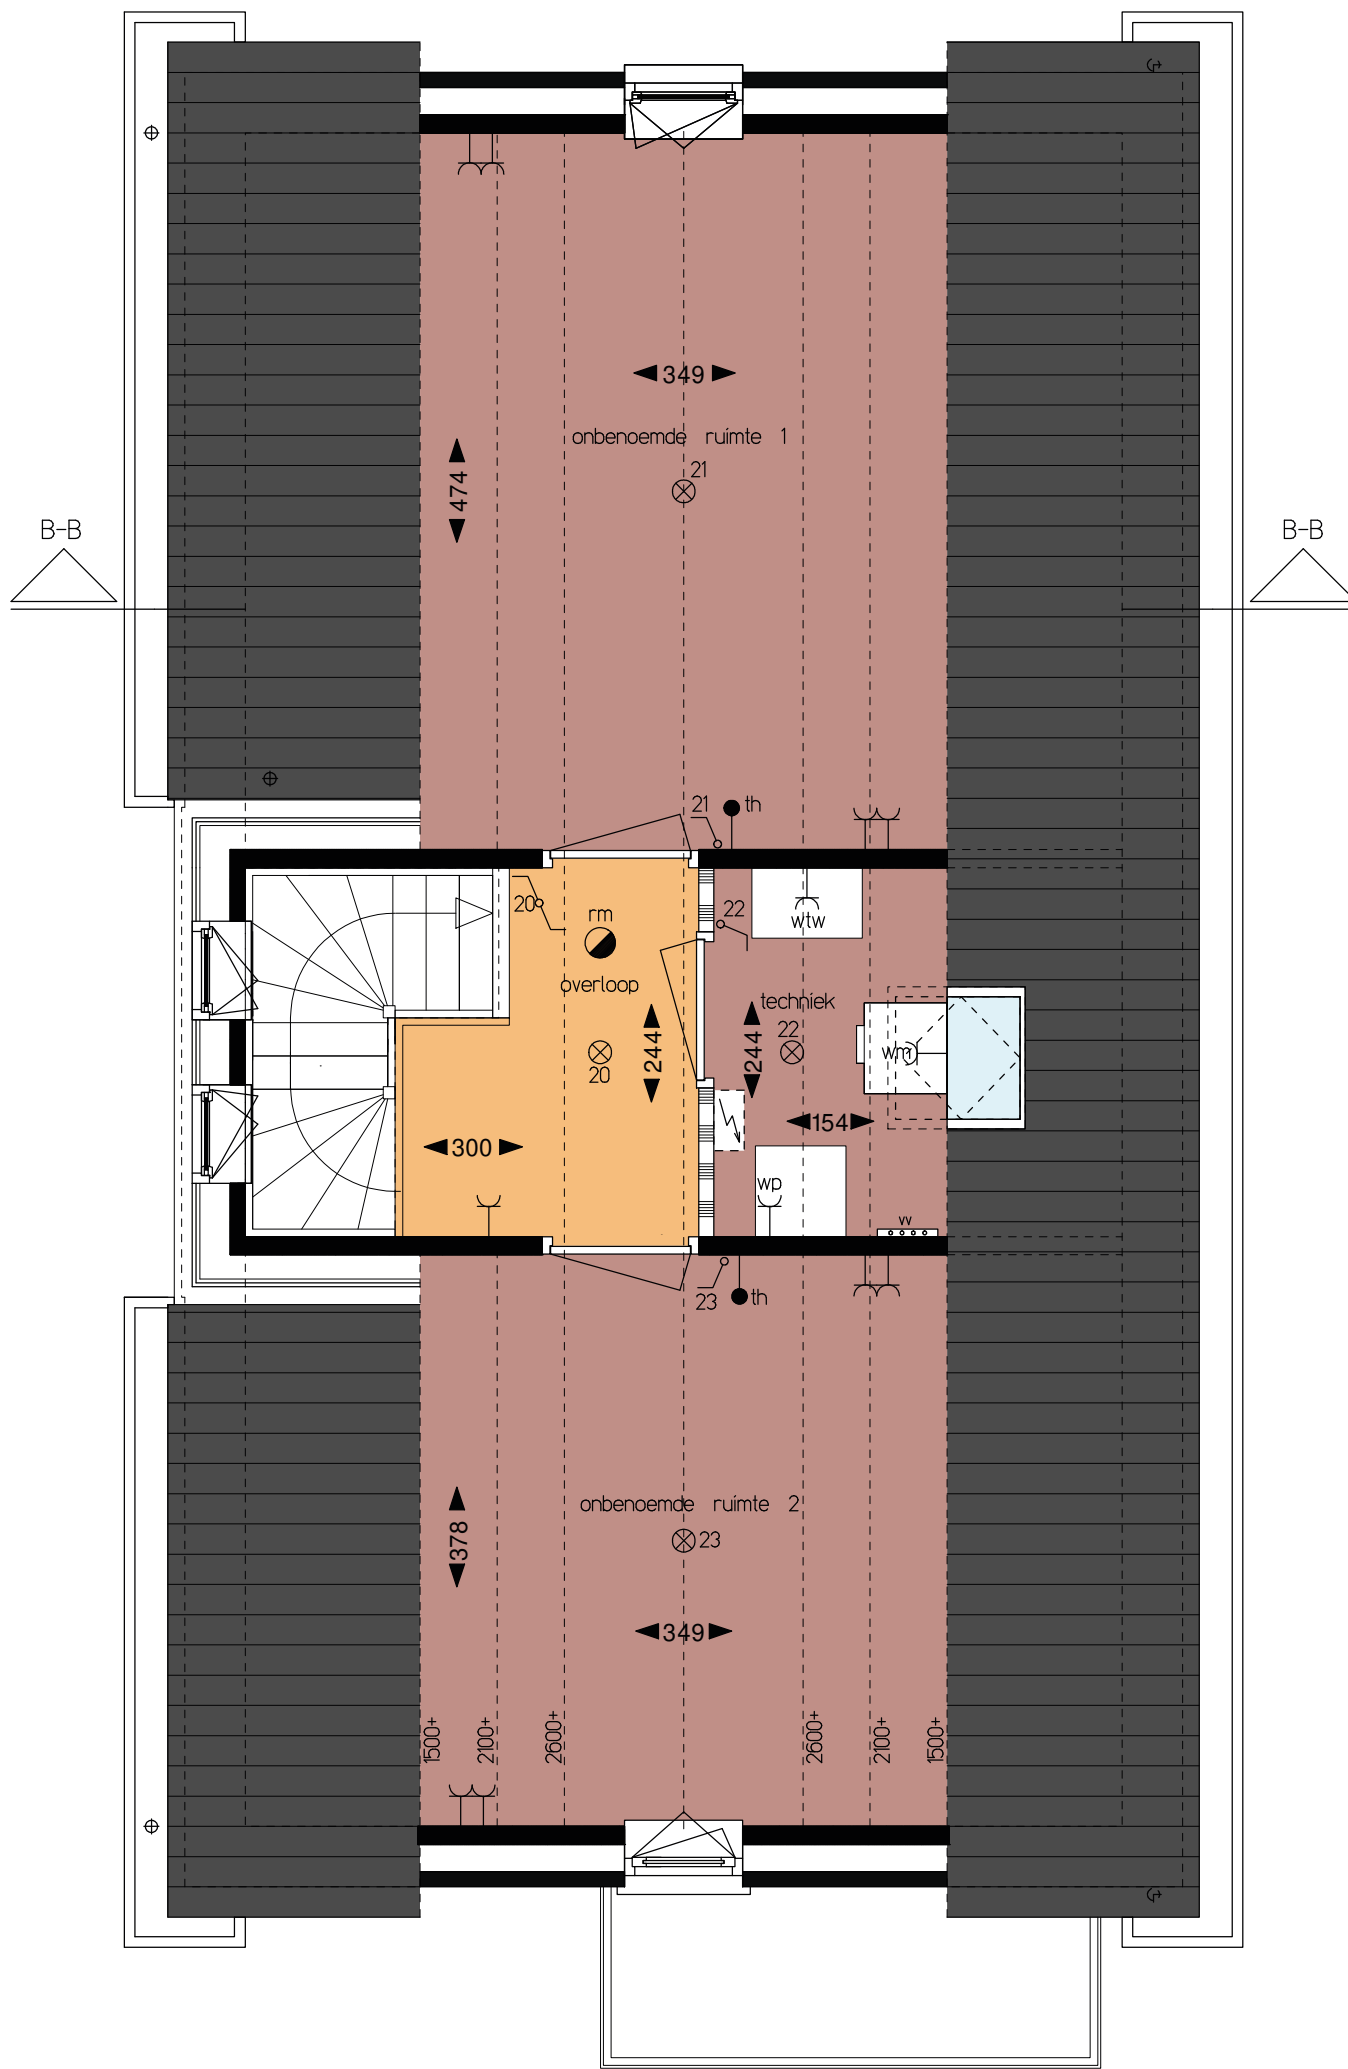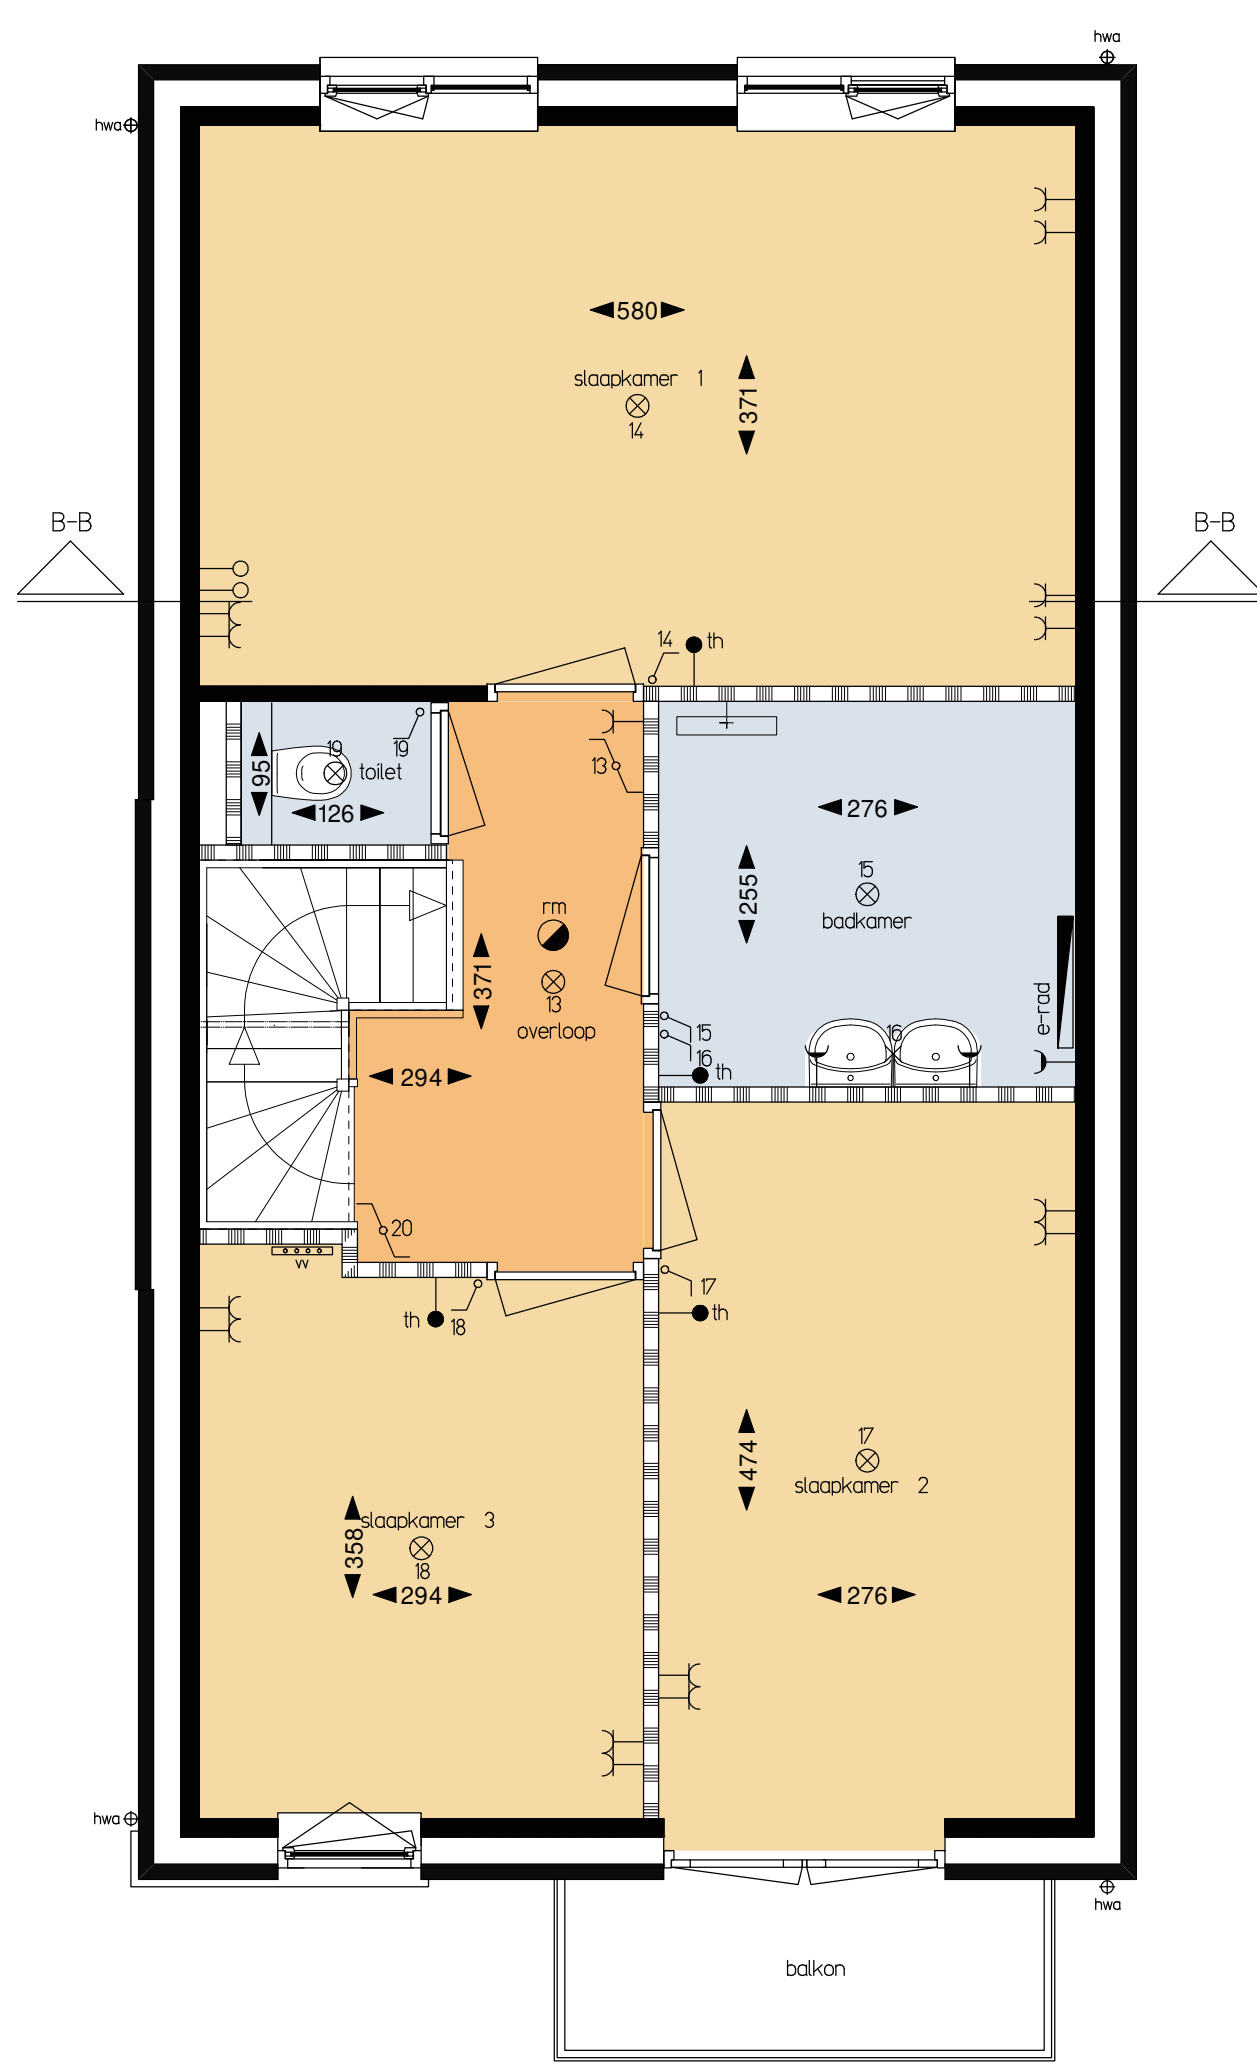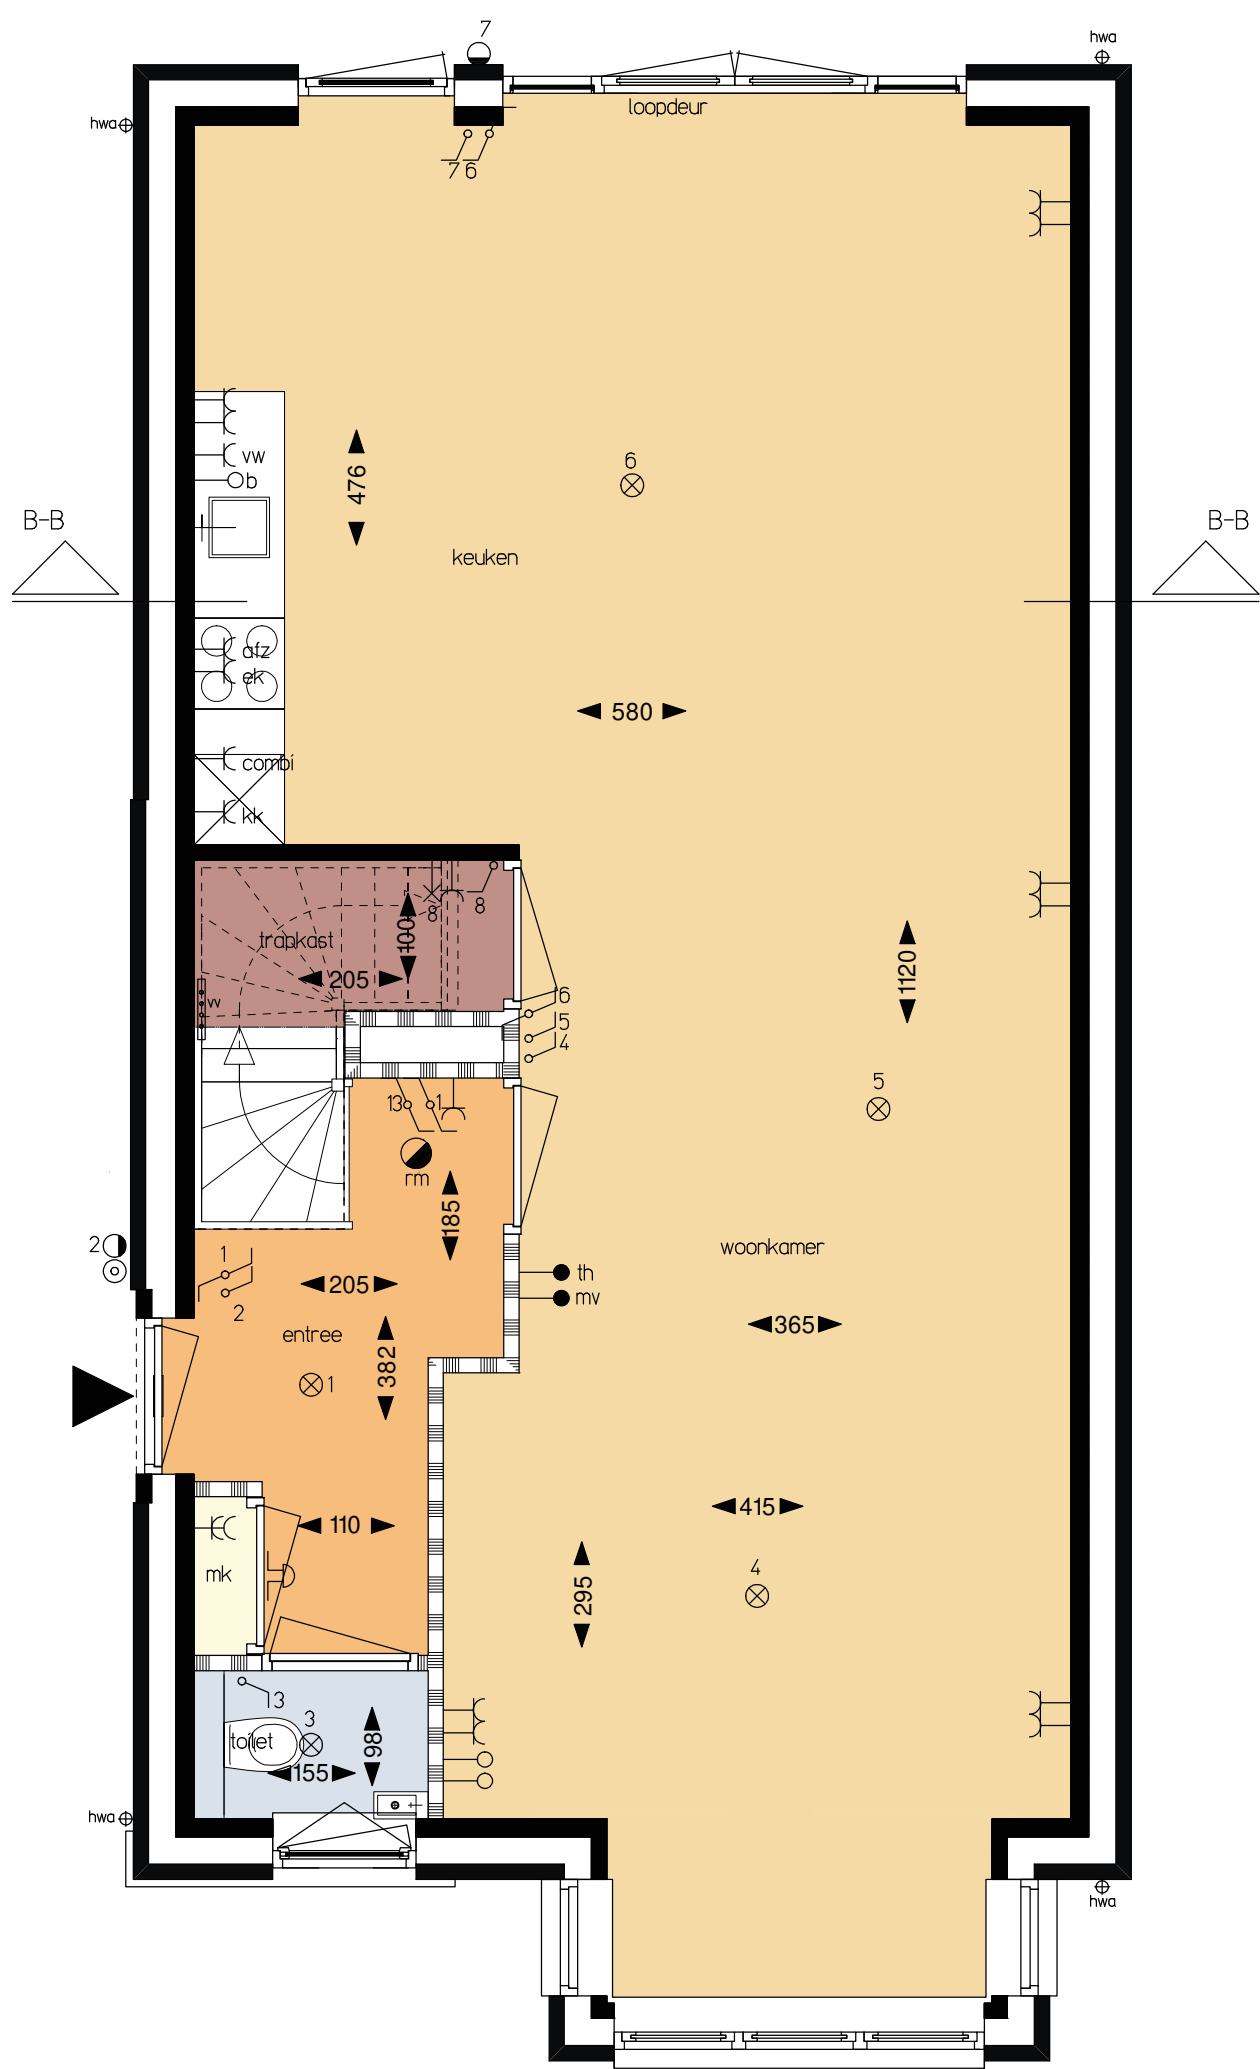

- RENWOI ELEKTRA:
- verder vloerverwarming
 - loze leiding
 - loze leiding boiler
 - thermostaat
 - verre leiding, warmte terugwin-installatie
 - aanleiding wasmachine
 - aanleiding vaatwasser
 - aanleiding elektrisch koken, 3-fasen
 - aanleiding afzuigkap
 - aanleiding mechanische ventilatie met warmterugwinning
 - aanleiding koelkast
 - aanleiding combi-magnetron
 - aanleiding warmtepomp, 3-fasen
 - eerste wandcontactdoos geaard
 - dubbele wandcontactdoos geaard
 - eerste wandcontactdoos geaard spoelwaterdicht
 - enkeelpolige schakelaar
 - wissel schakelaar
 - plafondcontact
 - wandcontact
 - buitenlichtpunt
 - bedrader + deurbel
 - omvormer PV-panelen
 - rookmelder (op lichtnet)
 - radior bakoven elektrisch
 - hemelkranen voor afval
 - mechanische ventilatie unit met warmterugwinning
- vw
- vp
- vm
- vd
- 280
- maatvoering ruimen in om.

SITUATIE
1:500

De
Lindse
Acht
DORPS WONEN IN LEEUDE



VRIJSTAANDE WONING
BOUWNUMMER 7
BASIS

PLATTEGRONDEN Schaal 1:50

GEVELS EN DOORSNEDEN Schaal 1:100










SITUATIE Schaal 1:1500

ONTWIKKELING
BOREO B.V.

ONTWERP
Buro Sengers Architecten

Verkooptekening 7

29 juli 2022

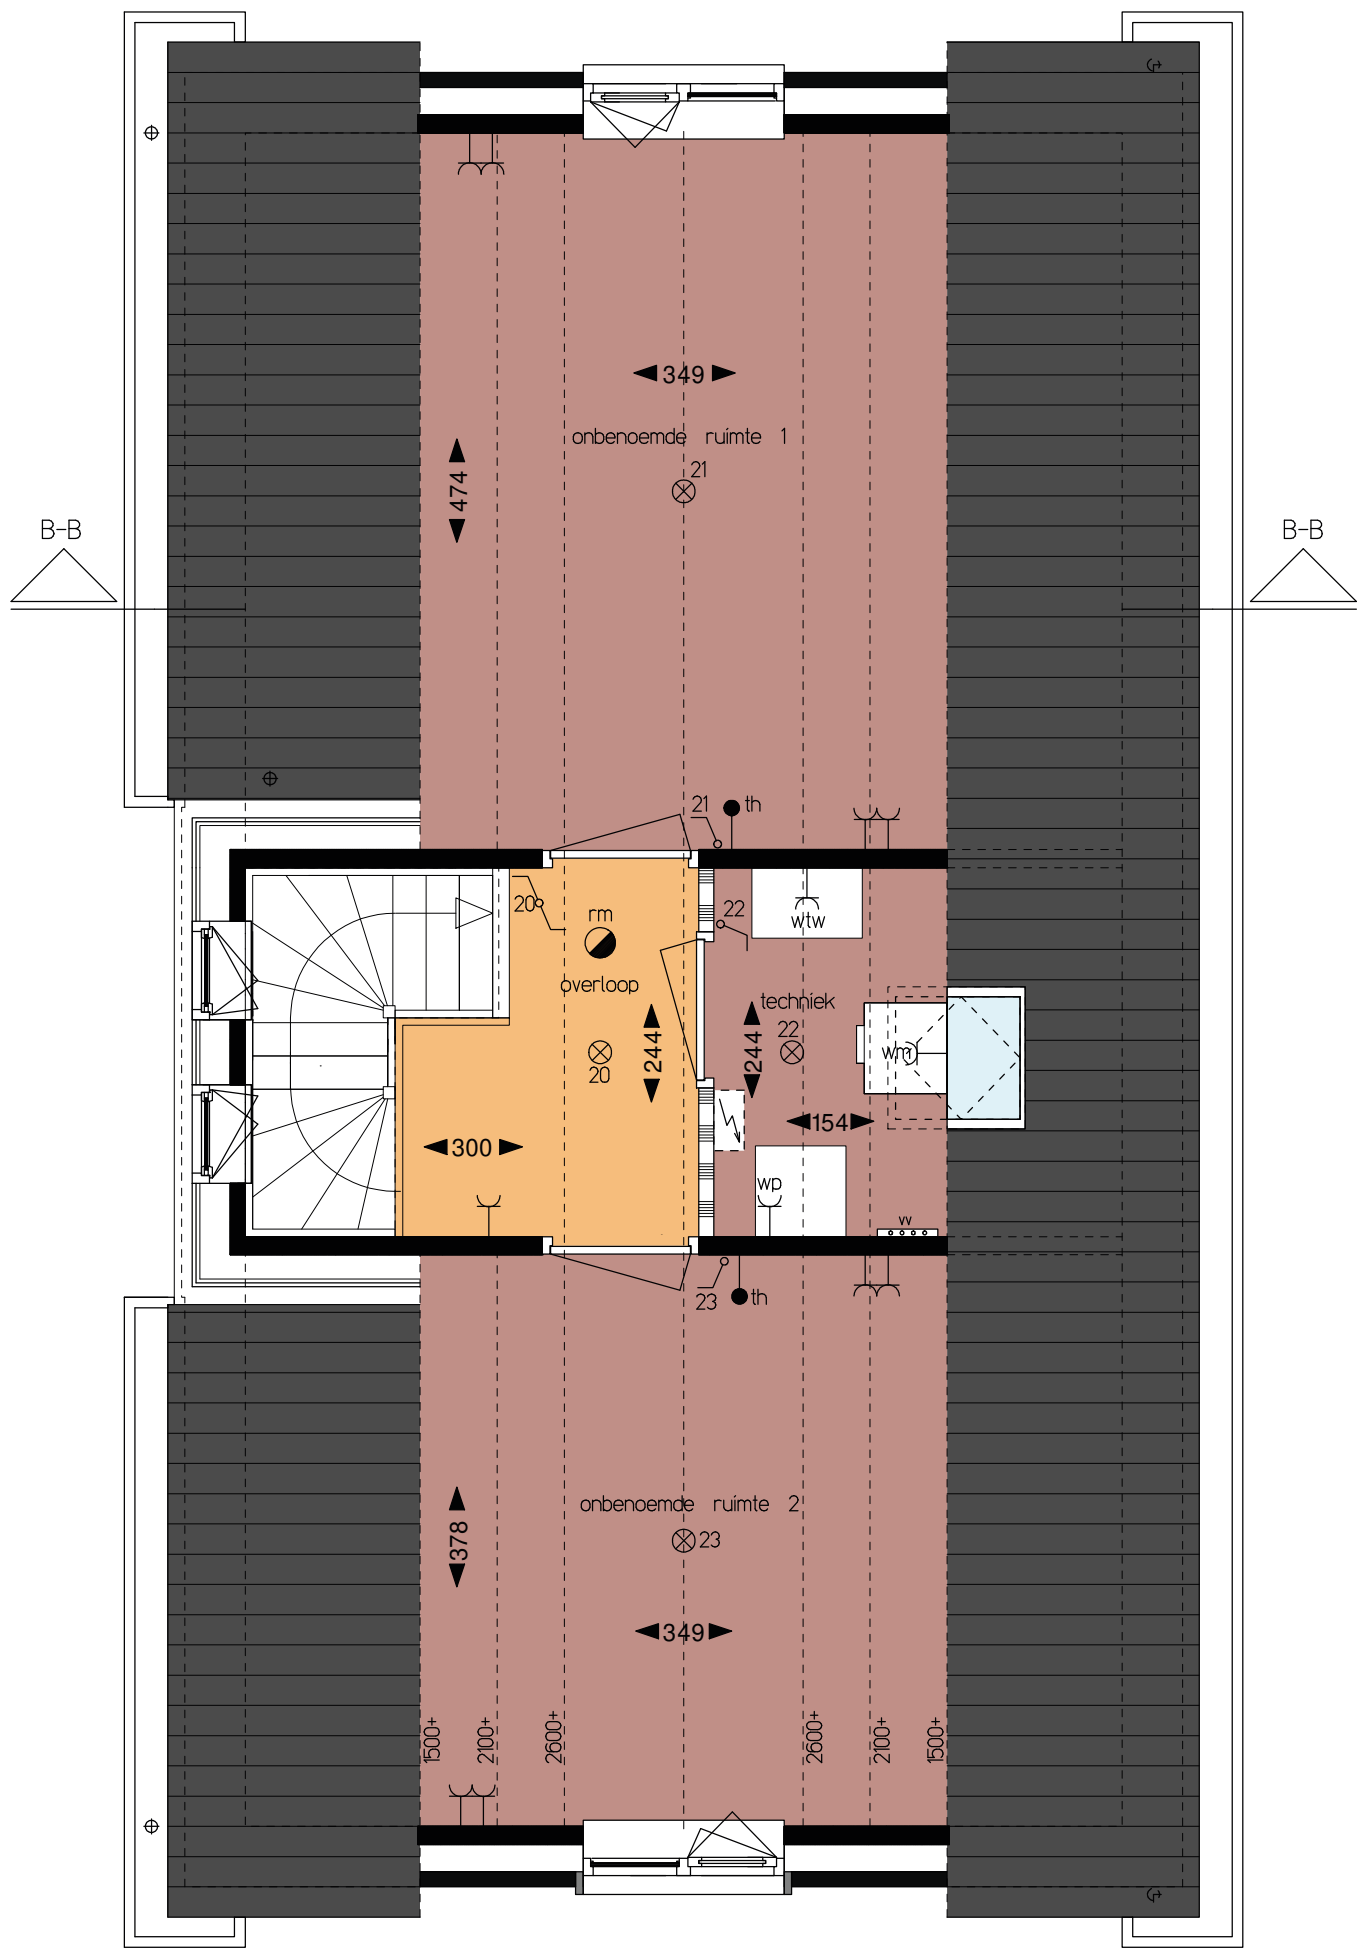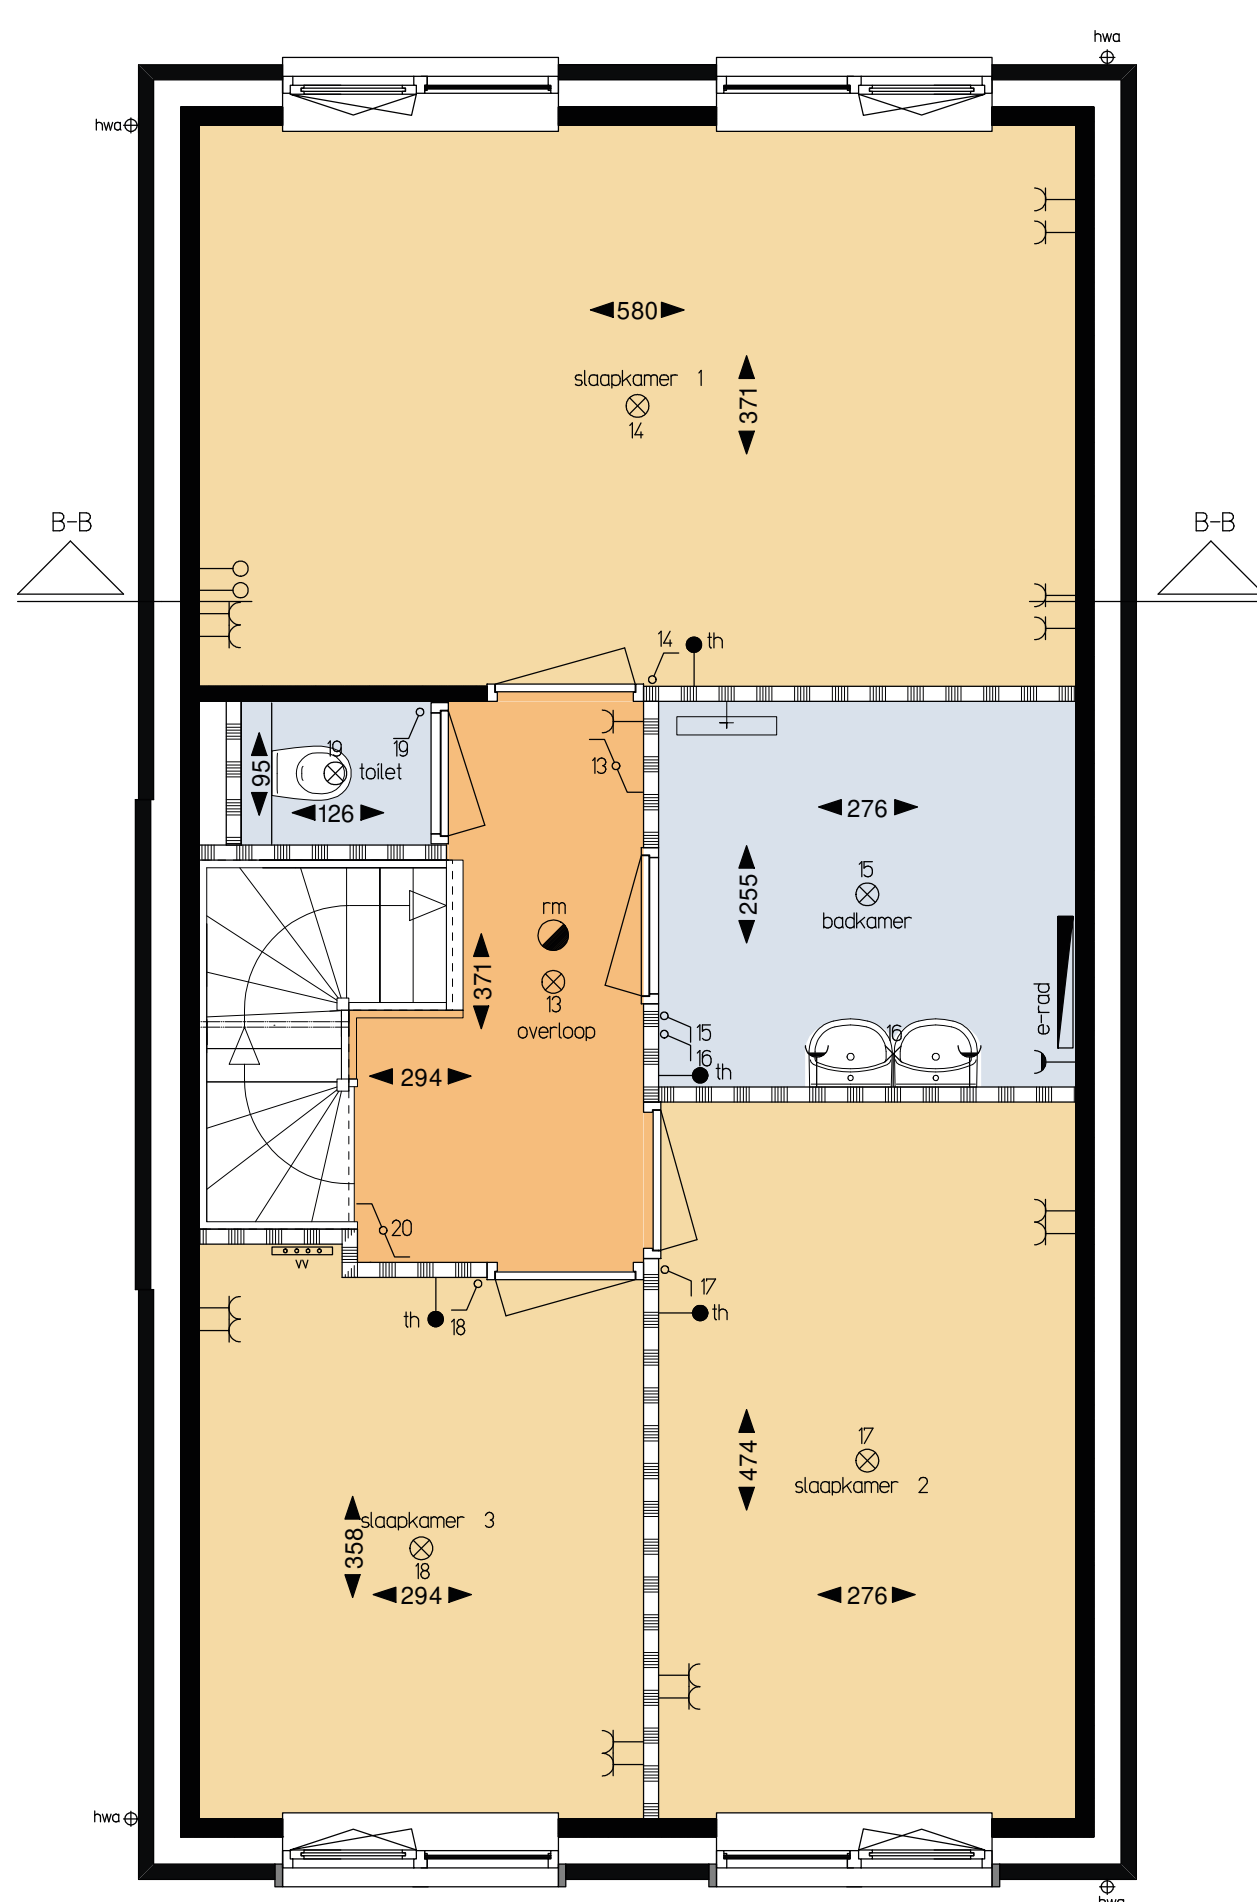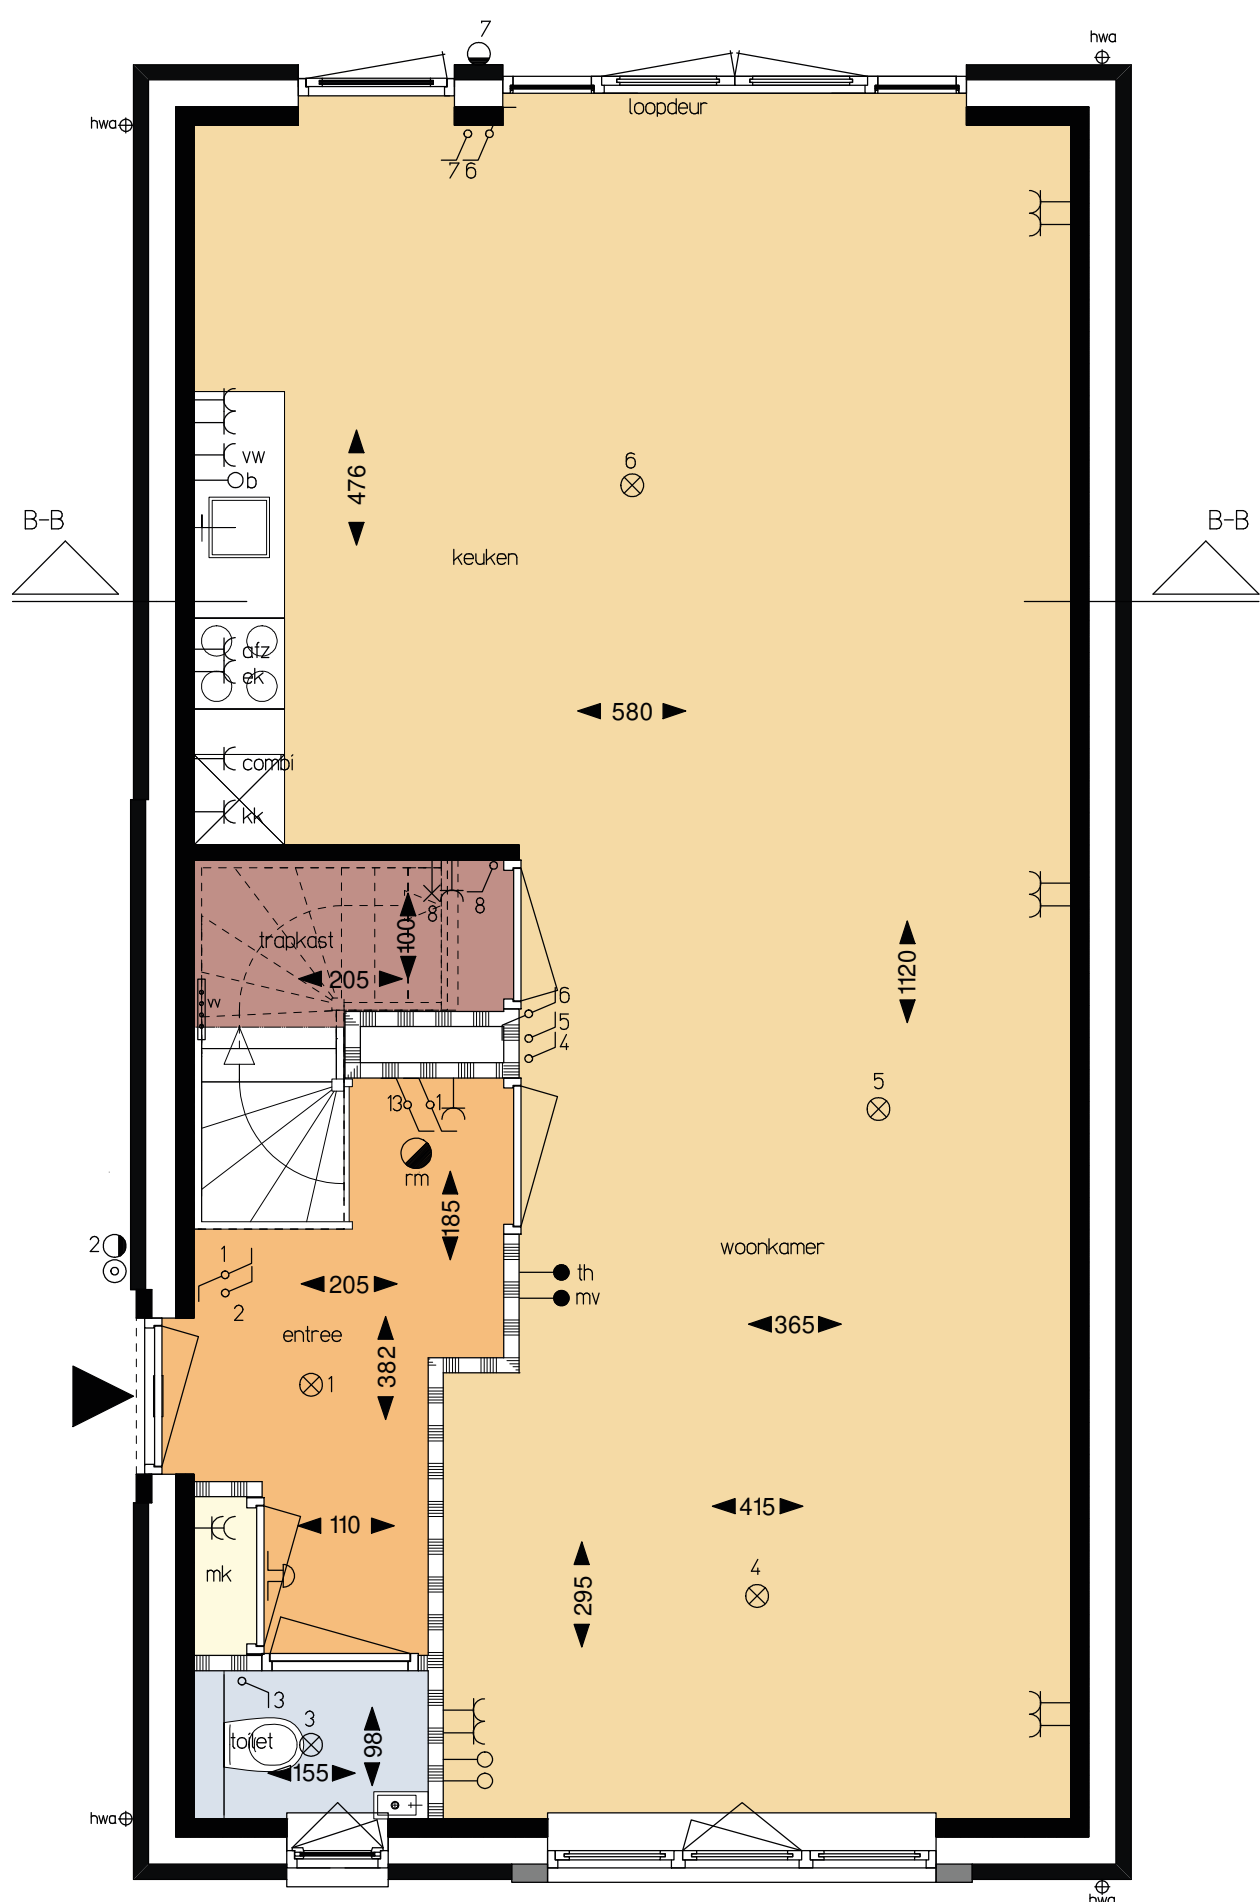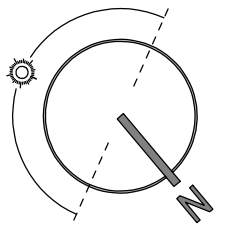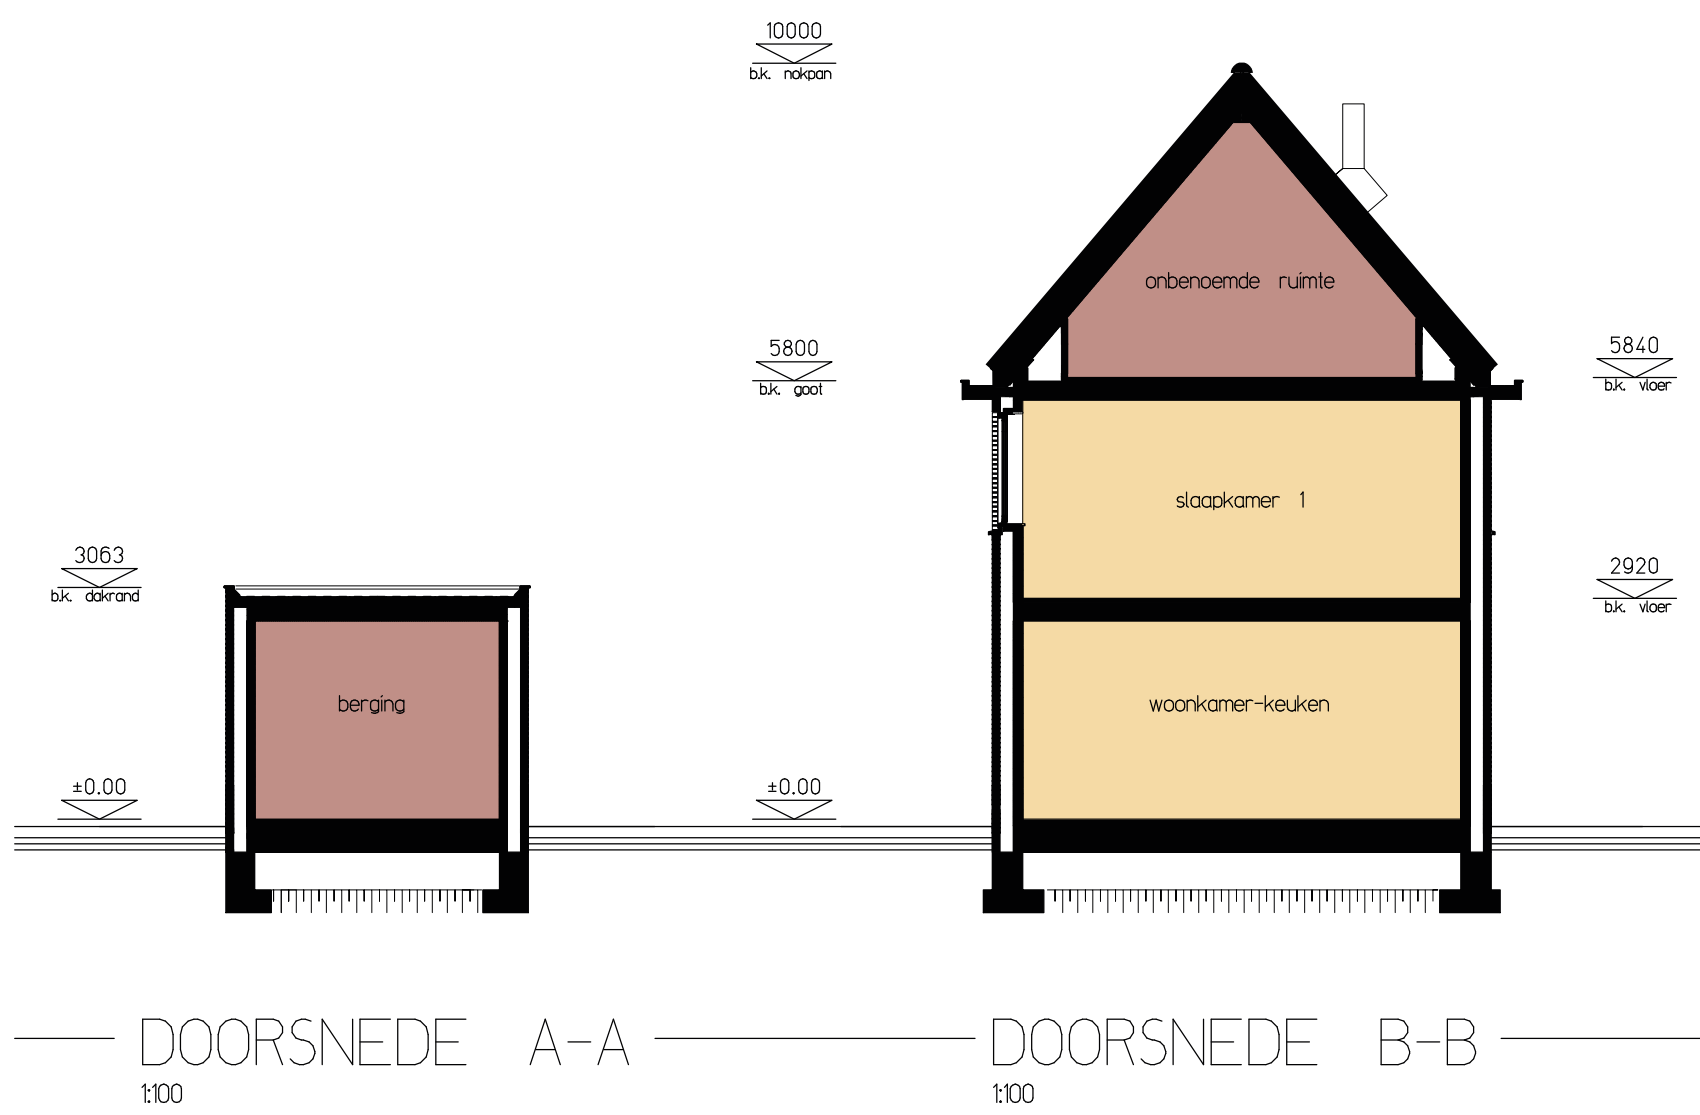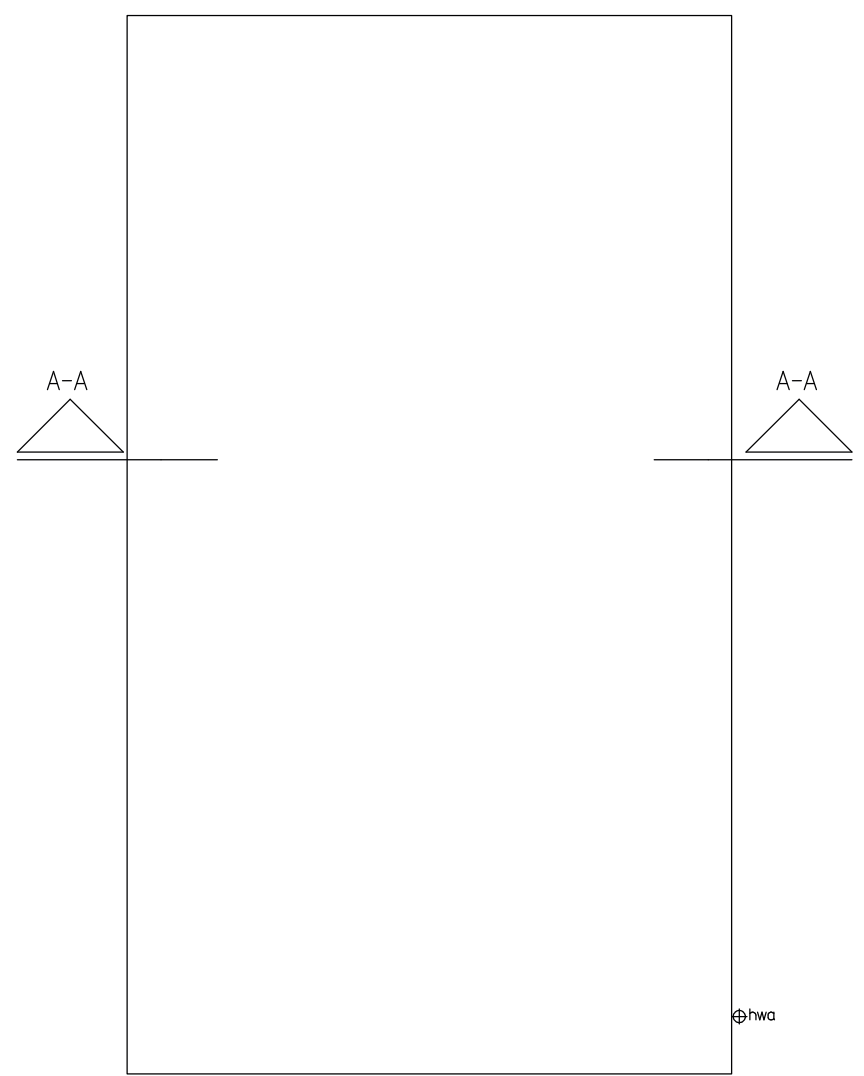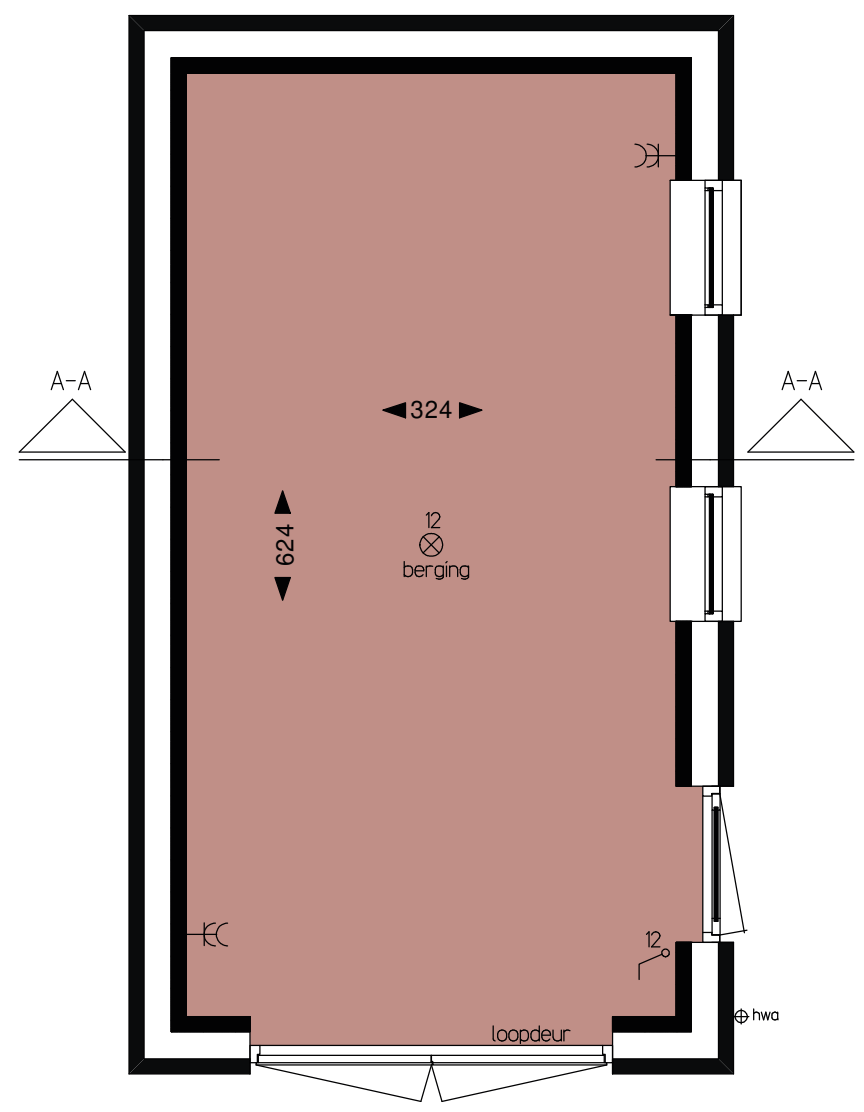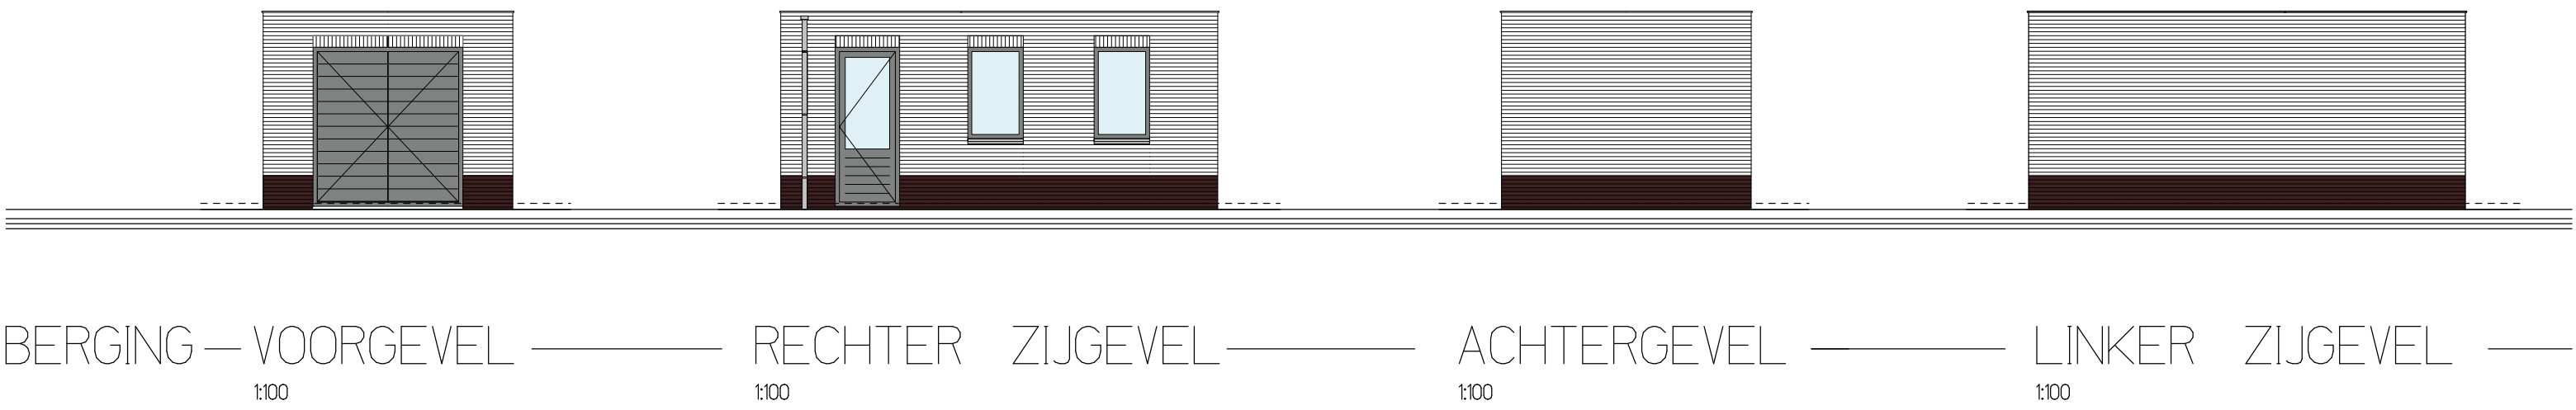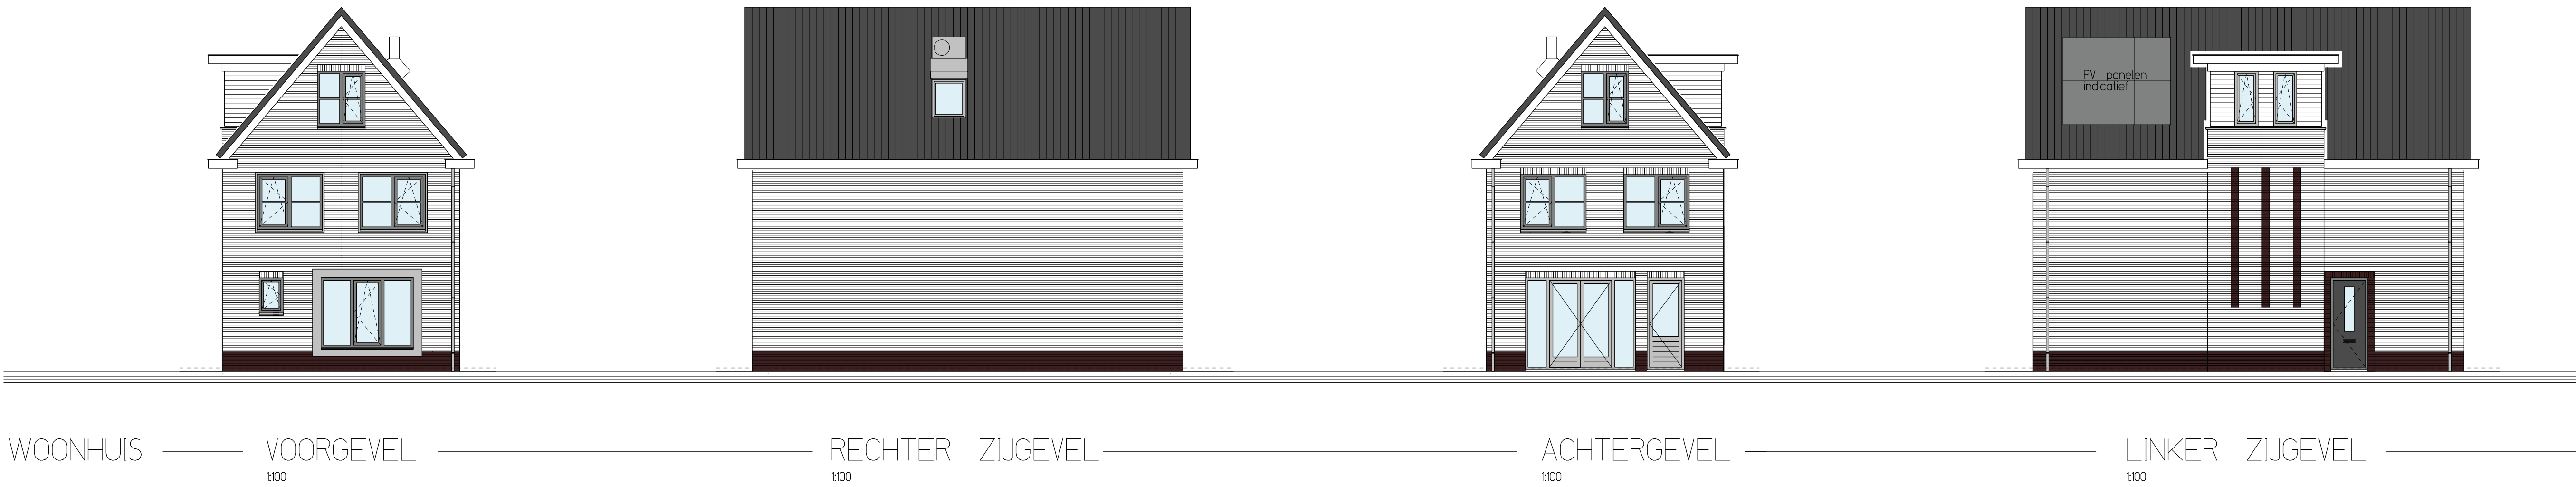

RENWOI ELEKTRA:

- verder vloerverwarming
- loze leiding
- loze leiding boiler
- thermostaat
- waterleiding, warmte-leug-win-installatie
- aansluiting wasmachine
- aansluiting vaatwasser
- aansluiting elektrisch koken, 3-fasen
- aansluiting afzuigkap
- aansluiting mechanische ventilatie met warmterugwinning
- aansluiting koelkast
- aansluiting combi-magnetron
- aansluiting warmtepomp, 3-fasen
- eerste wandcontactdoos geaard
- dubbele wandcontactdoos geaard
- eerste wandcontactdoos geaard spoelwaterdicht
- enkeelpolige schakelaar
- wissel schakelaar
- plafondschakelaar
- wandschakelaar
- buitenlichtpunt
- bedrader + deurbel
- omvormer PV-panelen
- rookmelder (op lichtnet)
- radior bakker elektrisch
- hemelwaterafvoer ø50mm
- mechanische ventilatie unit met warmterugwinning
- warmtepomp binnen-unit, buiten-unit op het dak op m.v. landaatsdak
- aanstelslaks warmmachine
- aanstelslaks wasdroger

SITUATIE
1:500

De
Lindse
Acht
DORPS WONEN IN LEEUDE



PLATTEGRONDEN Schaal 1:50
GEVELS EN DOORSNEDEN Schaal 1:100
SITUATIE Schaal 1:500
ONTWIKKELING
BOREO B.V.
ONTWERP
Buro Sengers Architecten

Verkooptekening 8

29 juli 2022

Optie 1/2
Aanbouw achterzijde

Optie 3
Erker (nvt voor K2 en K4)

Optie 4
Schuifdeur in loondeuren

Optie 1/2
Aanbouw achterzijde

Optie 5
Extra dakraam

Optie 1
Aanbouw achterzijde 12m

Optie 3
Erker

Optie 2
Aanbouw achterzijde 2.4m

LINKER ZIJGEVEL

LINKER ZIJGEVEL

DOORSNEDE A-A
mmDOORSNEDE B-B
mmDOORSNEDE C-C
mm

 = mandelige grond t.b.v. parkeren

OPTIES	
Optie:	Omschrijving:
Optie 1	Aanbouw achterzijde 1,2m
Optie 2	Aanbouw achterzijde 2,4m
Optie 3	Erker (nvt voor K2 en K4)
Optie 4	Schuifdeur ipv loopdeuren
Optie 5	Extra dakraam



PLATTEGRONDEN Schaal 1:50

GEVELS EN DOORSNEDEN Schaal 1:100

SITUATIE Schaal 1:1500

ONTWIKKELING

BOREO B.V.

Buro Sengers Architecten

Verkooptekening 9

29 juli 2022

The architectural drawings are organized into three main horizontal sections:

- Elevations (Top):**
 - VOORGEVEL (Front Elevation):** Shows three house variants with labels: "Optie D Erker (nvt voor K6 en K7)", "Optie C Levenslooppbest. Aanbouw", and "Optie C Levenslooppbest. Aanbouw".
 - RECHTER ZIJGEVEL (Side Elevation):** Shows two house variants with labels: "Optie C Levenslooppbest. Aanbouw" and "Optie A/B Aanbouw achterzijde".
 - ACHTERGEVEL (Rear Elevation):** Shows two house variants with labels: "Optie E Schuifdeur ipv loopdeuren" and "Optie C Levenslooppbest. Aanbouw".
- Sections (Middle):**
 - DOORSNED E A-A:** A vertical section showing a house with a "berging" (storage) area and a "schuifdeur" (sliding door).
 - DOORSNED E B-B:** A vertical section showing a house with a "schuifdeur" (sliding door) and a "schuifdeur" (sliding door).
- Site Plan (Bottom):**
 - VOORGEVEL (Front Elevation):** Shows three house variants with labels: "Optie A Aanbouw achterzijde 1,2m", "Optie B Aanbouw achterzijde 2,4m", and "Optie C Levenslooppbest. Aanbouw".
 - RECHTER ZIJGEVEL (Side Elevation):** Shows two house variants with labels: "Optie F extra dakraam" and "Optie B Aanbouw achterzijde 2,4m".
 - ACHTERGEVEL (Rear Elevation):** Shows two house variants with labels: "Optie C Levenslooppbest. Aanbouw" and "Optie D Erker".
 - DOORSNED E B-B:** A vertical section showing a house with a "schuifdeur" (sliding door) and a "schuifdeur" (sliding door).
OPTIES	
Optie:	Omschrijving:
Optie A	Aanbouw achterzijde 1,2m
Optie B	Aanbouw achterzijde 2,4m
Optie C	Levensloopbestendige Aanbouw
Optie D	Erker (nvt voor K6 en K7)
Optie E	Schuifdeur ipv loopdeuren
Optie F	Extra dakraam

Optie E
Schuifdeur ipv loopdeuren

BEGANE GROND
150

Optie D
Erker

BEGANE GROND
150

Optie C
Levensloopbest. Aanbouw

BEGANE GROND
150

Optie A
Aanbouw achterzijde 1,2m

VERDIEPING
150

Optie B
Aanbouw achterzijde 2,4m

VERDIEPING
150

Optie C
Levensloopbest. Aanbouw

VERDIEPING
150

PLATTEGRONDEN: voor Kavels 6-8 verwijzen we voor de uitvoering en posities van de ramen naar de basis verkooptekeningen

De Lindse Acht
DORPS WONEN IN LEEDE

VRIJSTAANDE WONINGEN
BOUWNUMMERS 5, 6, 7 EN 8
OPTIES

PLATTEGRONDEN Schaal 1:50
GEVELS EN DOORSNEDEN Schaal 1:100
SITUATIE Schaal 1:500

ONTWIKKELING
BOREO B.V.
ONTWERP
Buro Sengers Architecten

Verkooptekening 10

**De
Lindse
Acht**

DORPS WONEN IN LEEUDE



VRIJSTAANDE WONINGEN

BOUWNUMMERS 5, 6, 7 EN 8

OPTIES

PLATTEGRONDEN Schaal 1:50

GEVELS EN DOORSNEDEN Schaal 1:100

SITUATIE Schaal 1:1500

ONTWIKKELING
BOREG B.V.

ONTWERP
Buro Sengers Architecten

Verkooptekening 10