

# VERKOOPTEKENINGEN

Type Vrijstaand

Bouwnummer 15

VdpArchitecten




 

 
 
 

 

 



 







 


  -  
DATUM  
14-02-2023







 




-  
PROJECTNAAM  
BRINK THUIS IN NORG

 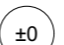


**renvooi installaties**

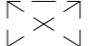	enkelpolige schakelaar
	3 standen schakelaar
	serieschakelaar
	wisselschakelaar
	kruisschakelaar
	lichtpunt
	wandlichtpunt
 1050+/300+/1250+	enkelvoudige wandcontactdoos geaard
 1050+/300+/1250+	tweevoudige wandcontactdoos geaard
 afz.	enkelvoudige wandcontactdoos geaard voor afzuigkap
 kk	enkelvoudige wandcontactdoos geaard voor koelkast
 perilex	enkelvoudige wandcontactdoos geaard perilex
 LL	loze leiding (onbedraad)
 ov	oven-/magnetronleiding (bedraad)
 th	thermostaat
 nr	na-regeling
 cai	aansluitpunt voor cai, tv-aansluiting, coax (bedraad)
 data	aansluitpunt voor data, utp, cat6 (bedraad)
 bel	deurbeldrukker
	galmbel
	buitenkraan
 RM	rookmelder
	afzuigpunt mechanische ventilatie
	inblaaspunt mechanische ventilatie
 WM	opstelplaats wasmachine
 WD	opstelplaats wasdroger
	opstelplaats kooktoestel
 WP	opstelplaats warmtepomp
 WTW	opstelplaats warmteterugwinunit
 VV	opstelplaats verdeler vloerverwarming
 Laadstation	opstelplaats Laadstation

**renvooi bouwkundig**

 < 1750 >	circamaatvoering in mm t.o.v. onafgewerkte wanden
 ±0	Peilhoogte
 +3000	hoogtemaatvoering bk vloer vanaf peil
	meterruimte
 kruipluik	kruipluik
	woningentree, opstap dorpel maximaal 20mm + vloerafwerking
	gevelmetselwerk
	binnenwanden beton
	binnenwanden cellenbeton (niet dragend)
	isolatie
	houten gevelbekleding op regelwerk

-  
 DATUM  
 14-02-2023  
 -  
 PROJECTNAAM  
 BRINK THUIS IN NORG  
 -  
 ONDERDEEL  
 RENV001

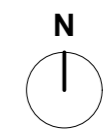


- L** Lage enk
- H** Hoge enk

- DATUM  
14-02-2023

- PROJECTNAAM  
BRINK THUIS IN NORGE

- ONDERDEEL  
SITUATIE KAVELOVERZICHT

- SCHAAL  
1:500

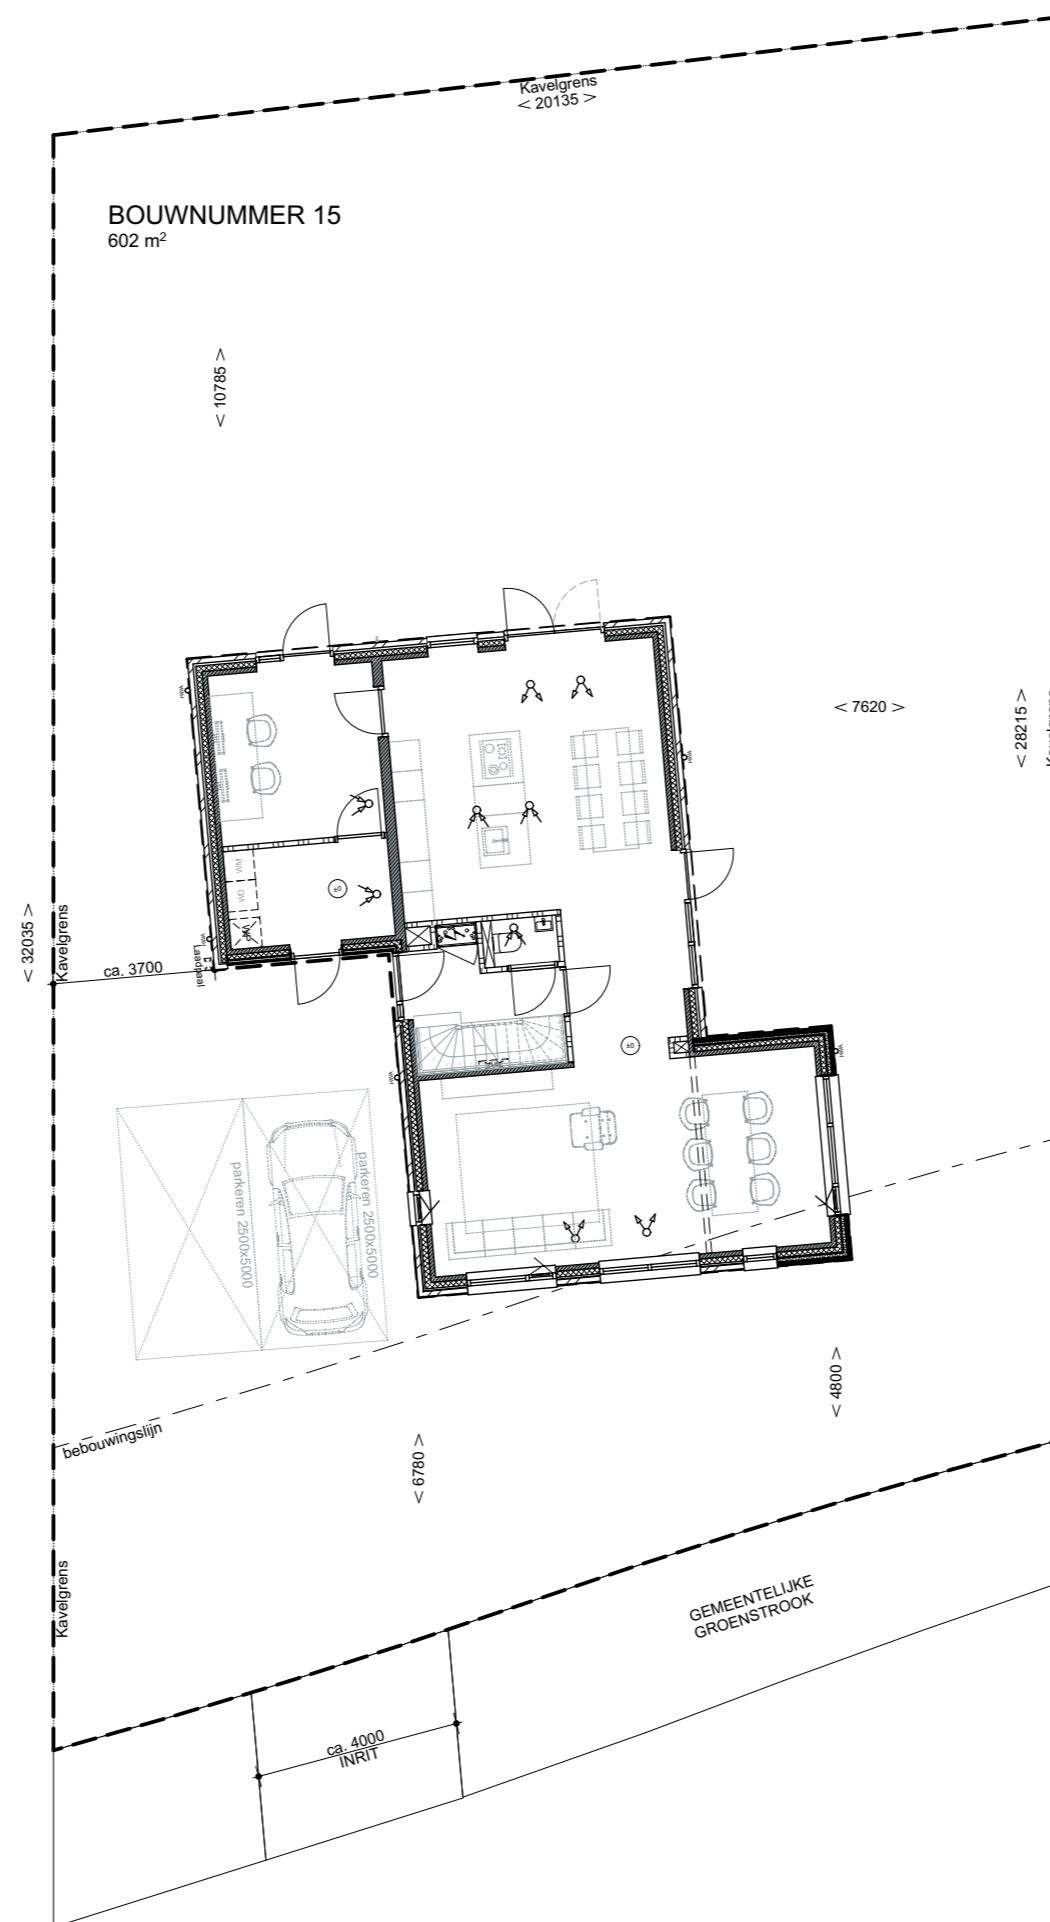


- DATUM  
14-02-2023

- PROJECTNAAM  
BRINK THUIS IN NORG

- ONDERDEEL  
KAVELKAART B15  
VRIJSTAAND

- SCHAAL  
1:150

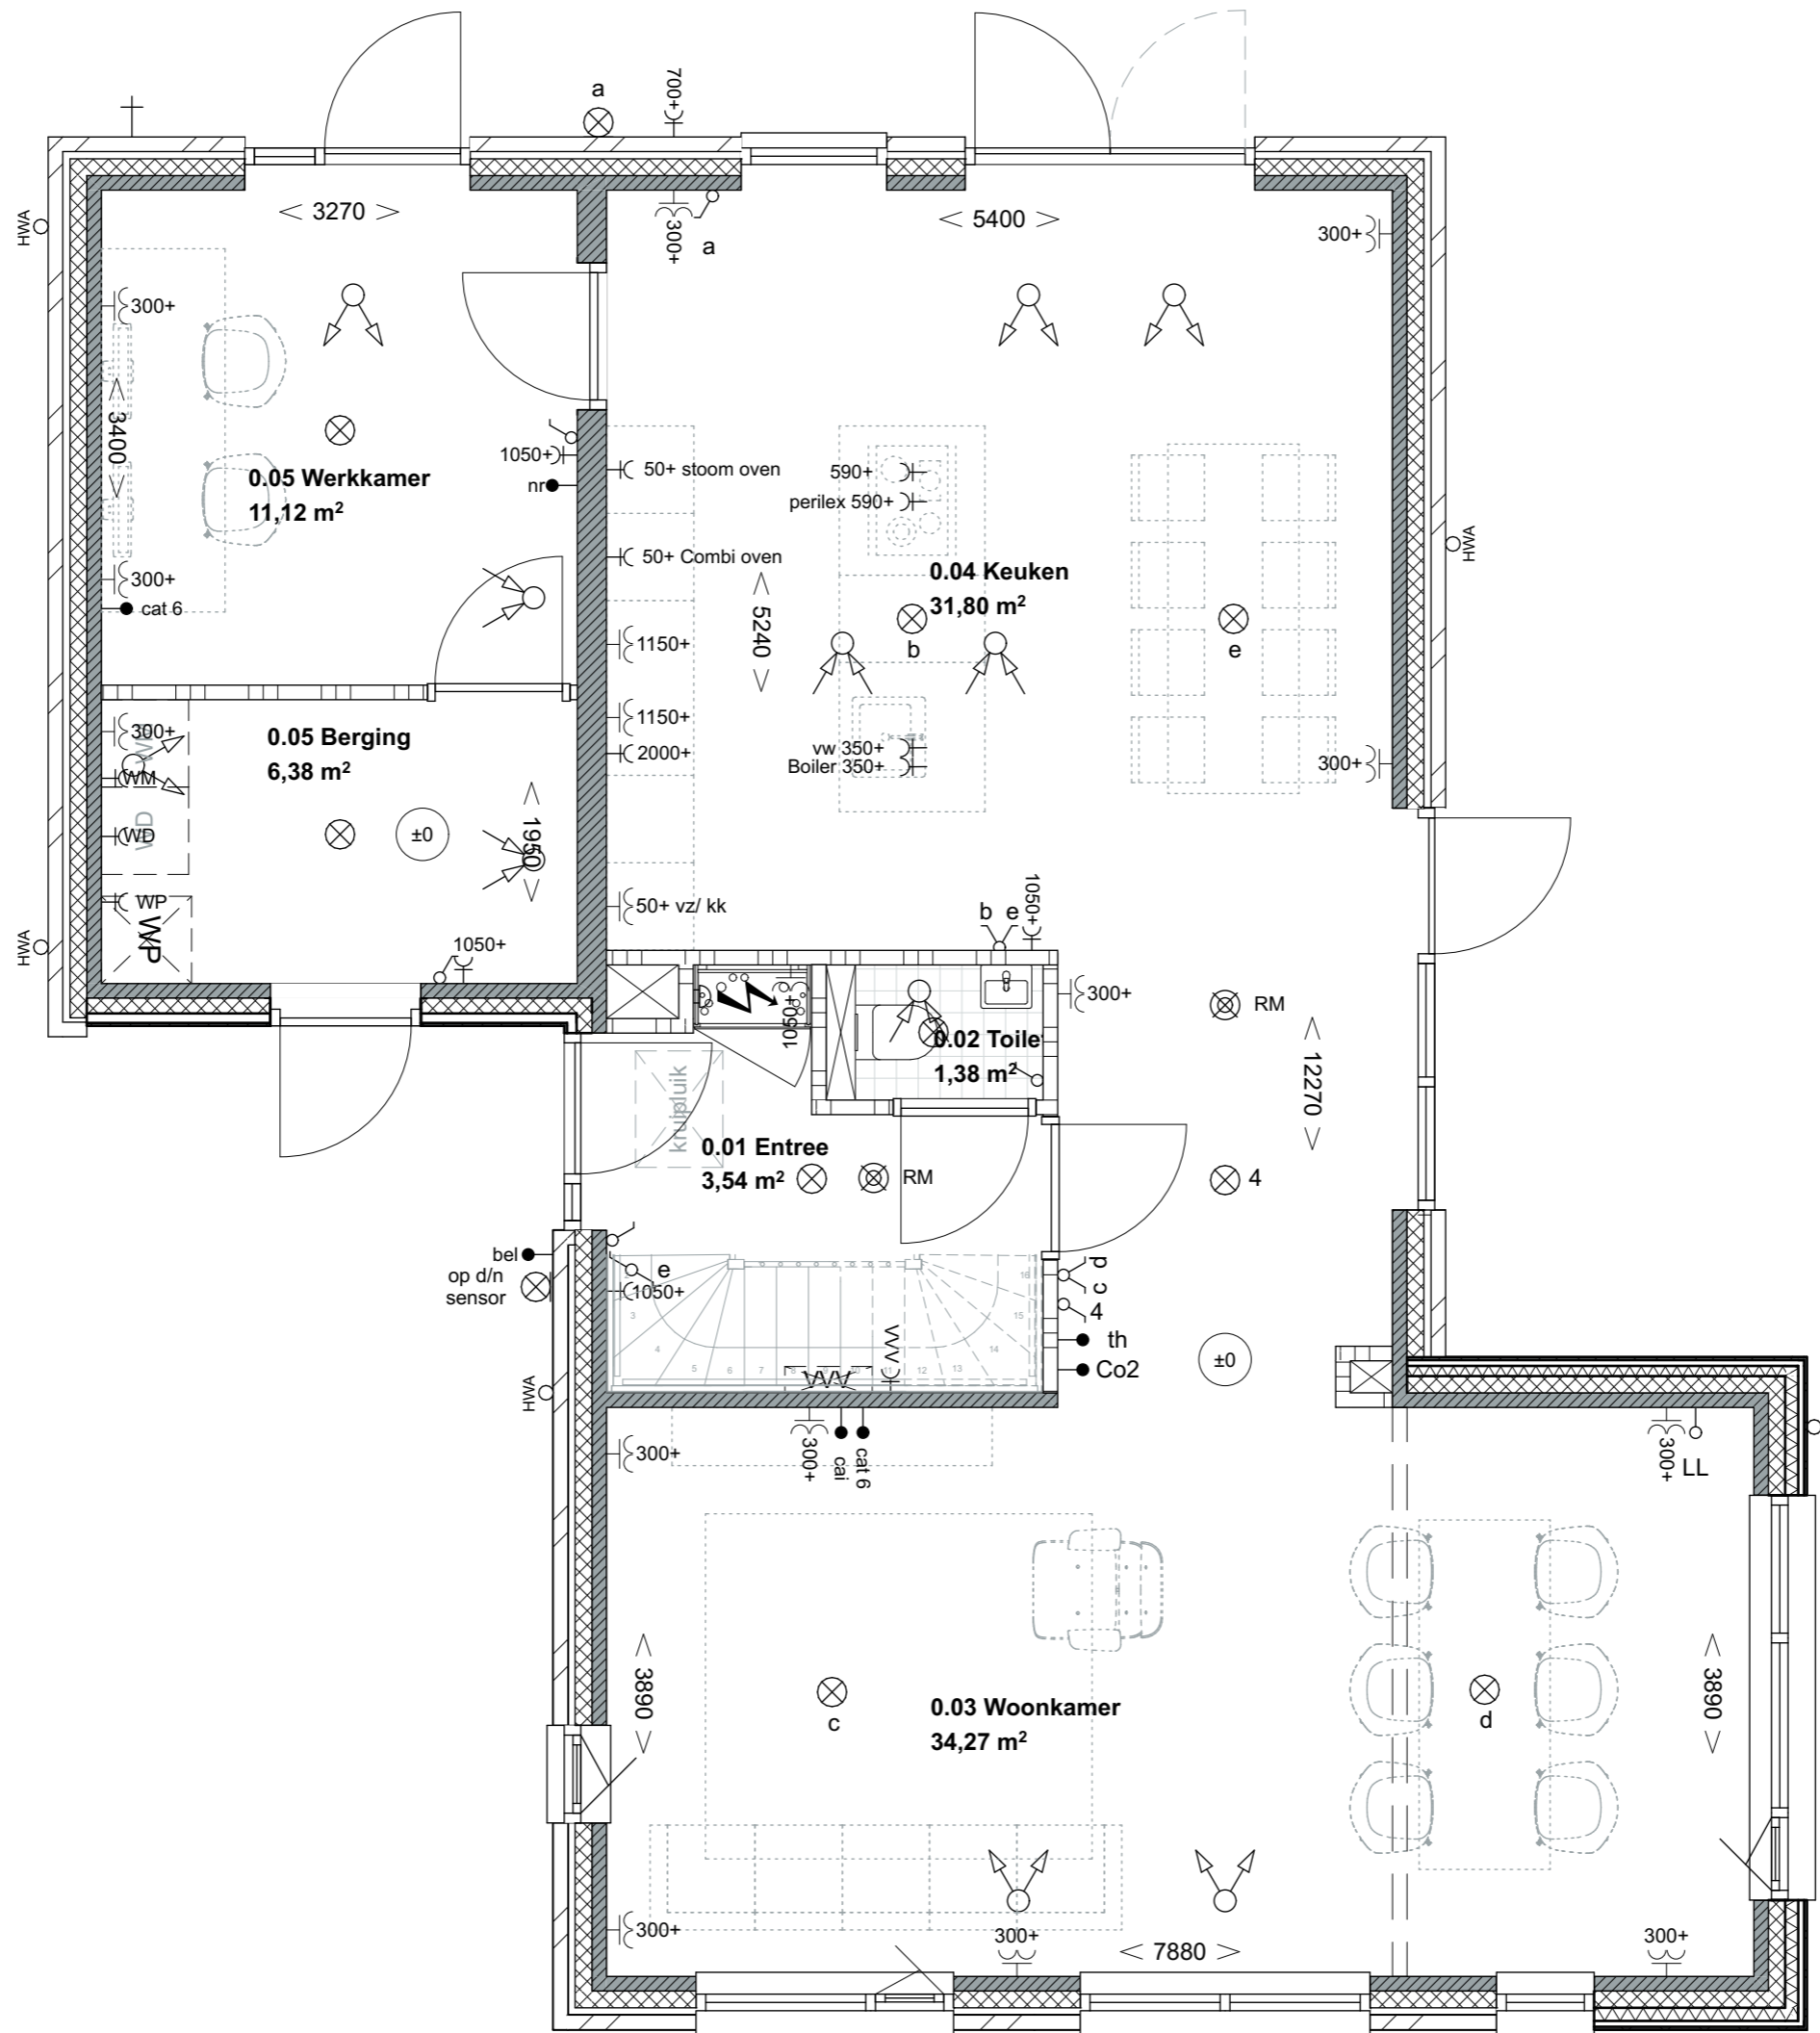


- DATUM  
14-02-2023

- PROJECTNAAM  
BRINK THUIS IN NORG

- ONDERDEEL  
PLATTEGROND  
BEGANE GROND VOORLOPIG

- SCHAAL  
1:50

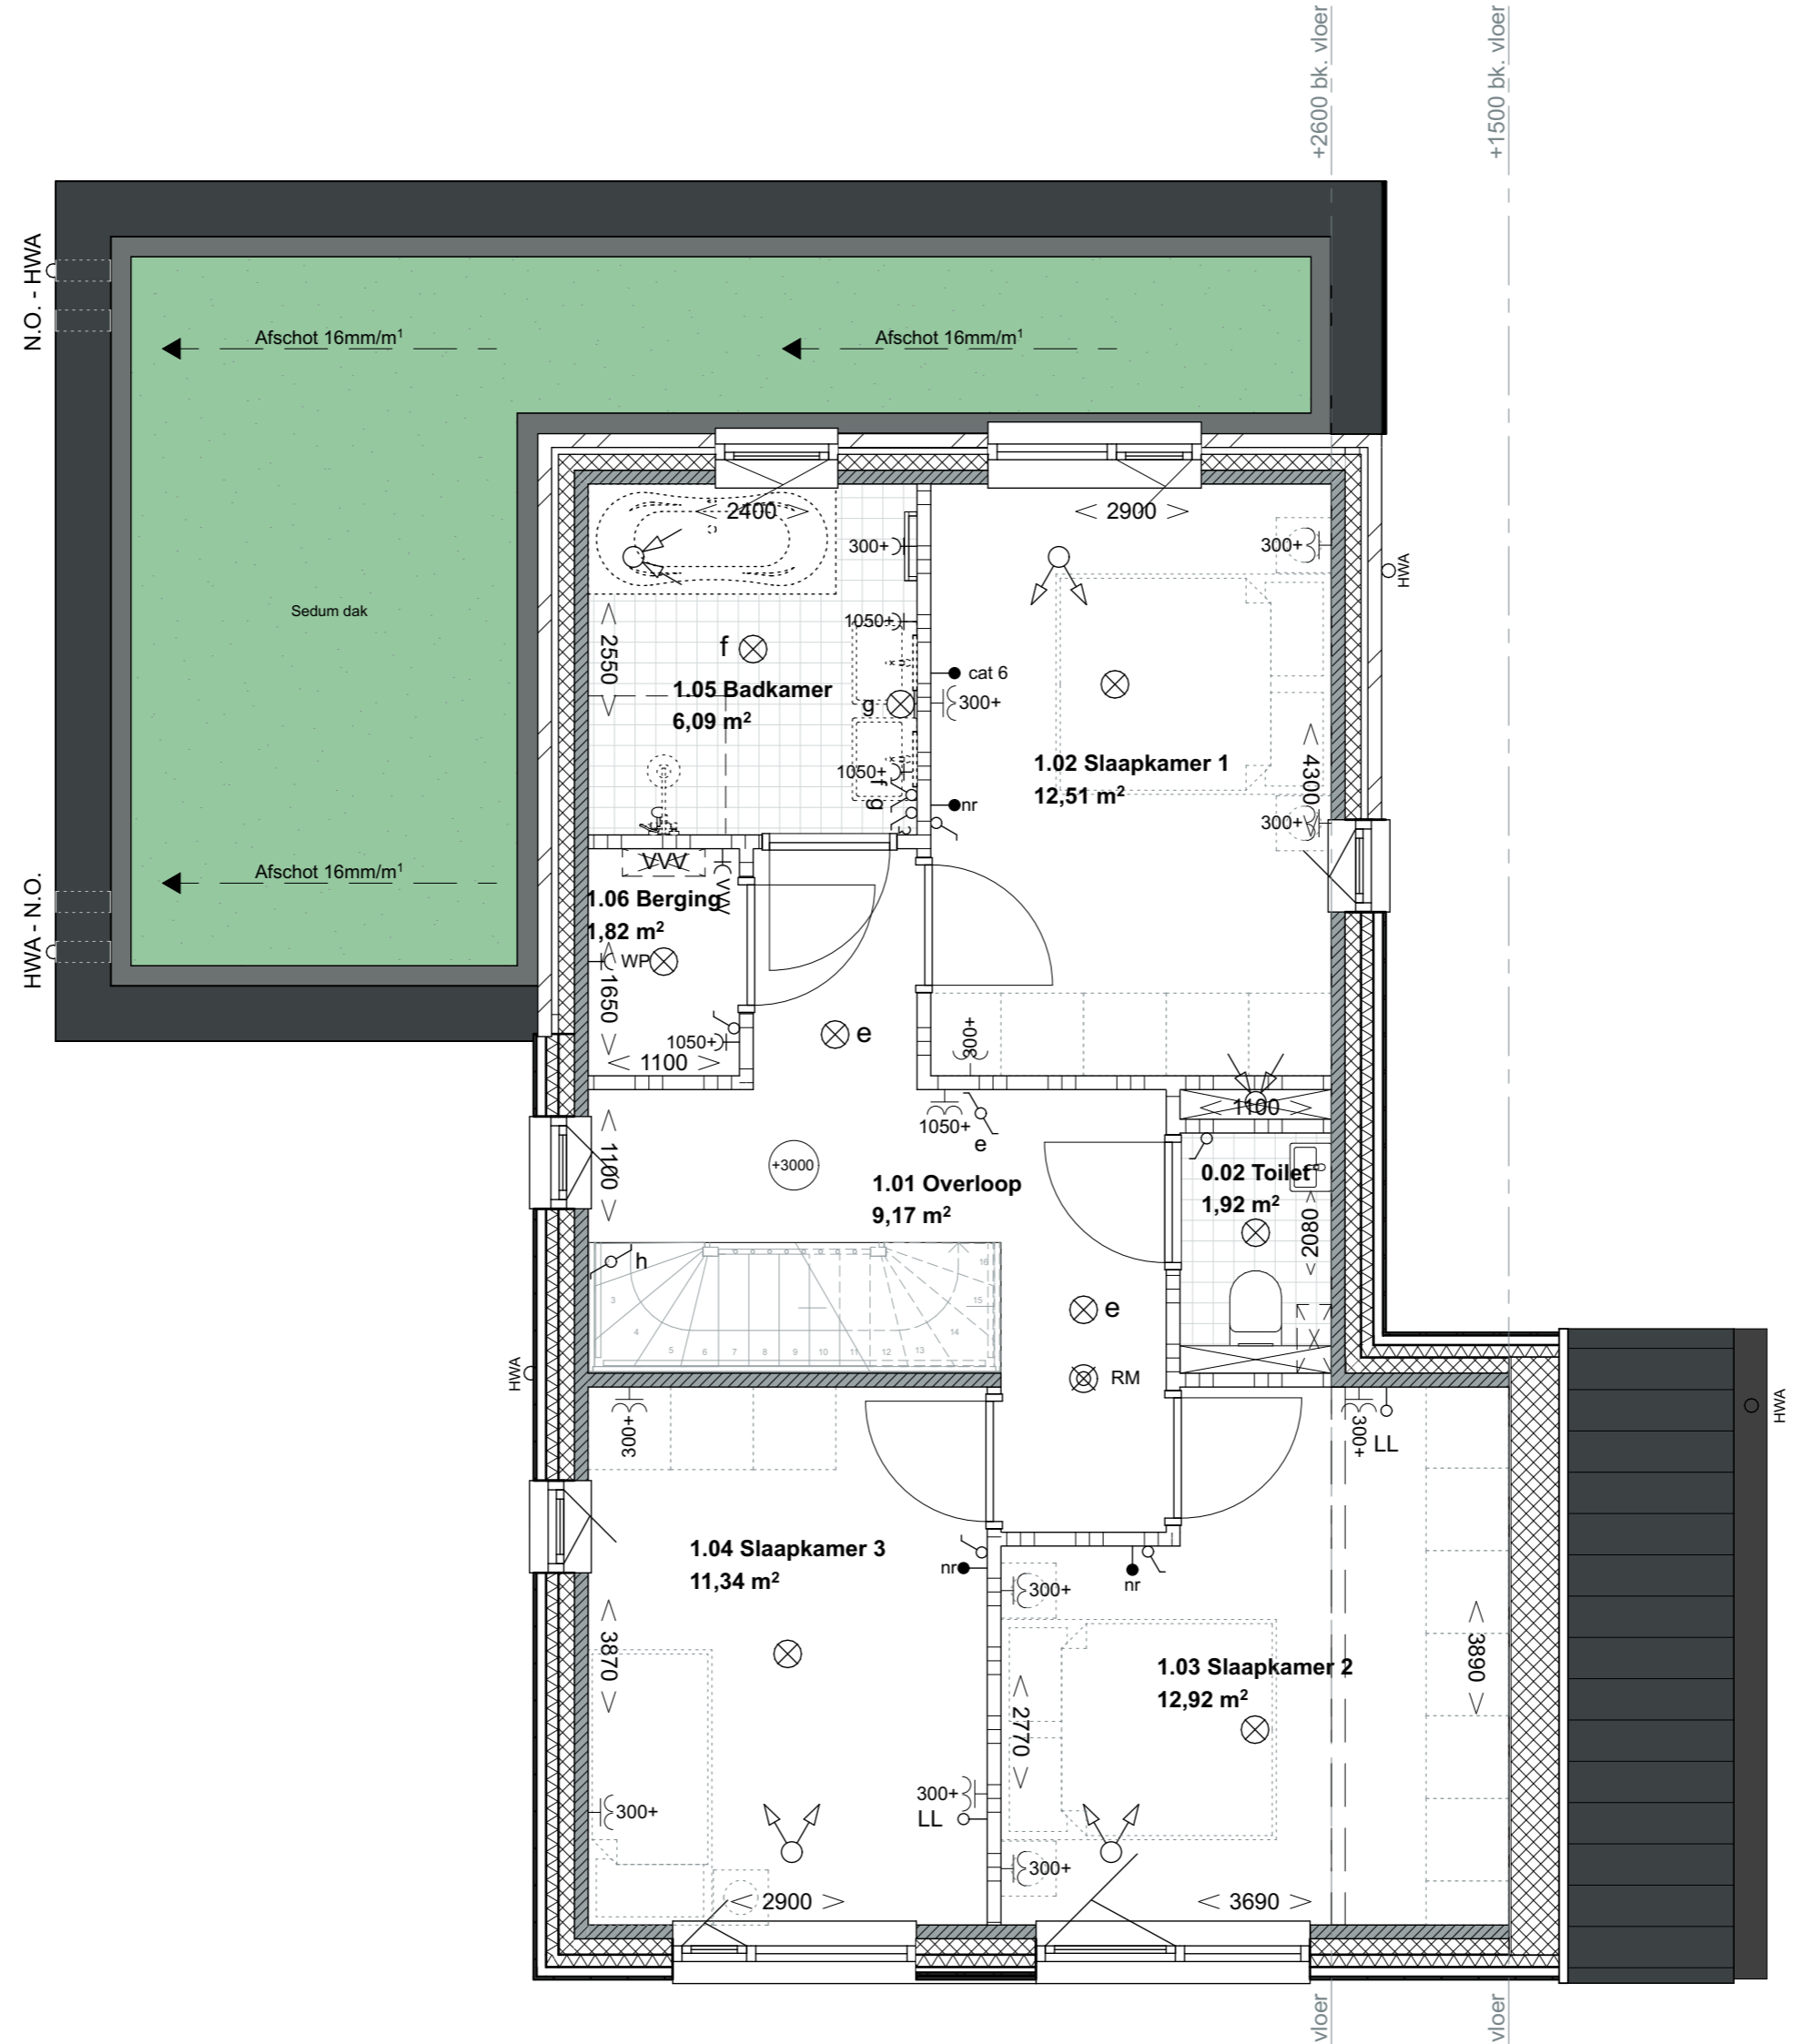


- DATUM  
14-02-2023

- PROJECTNAAM  
BRINK THUIS IN NORG

- ONDERDEEL  
PLATTEGROND  
1E VERDIEPING VOORLOPIG

- SCHAAL  
1:50

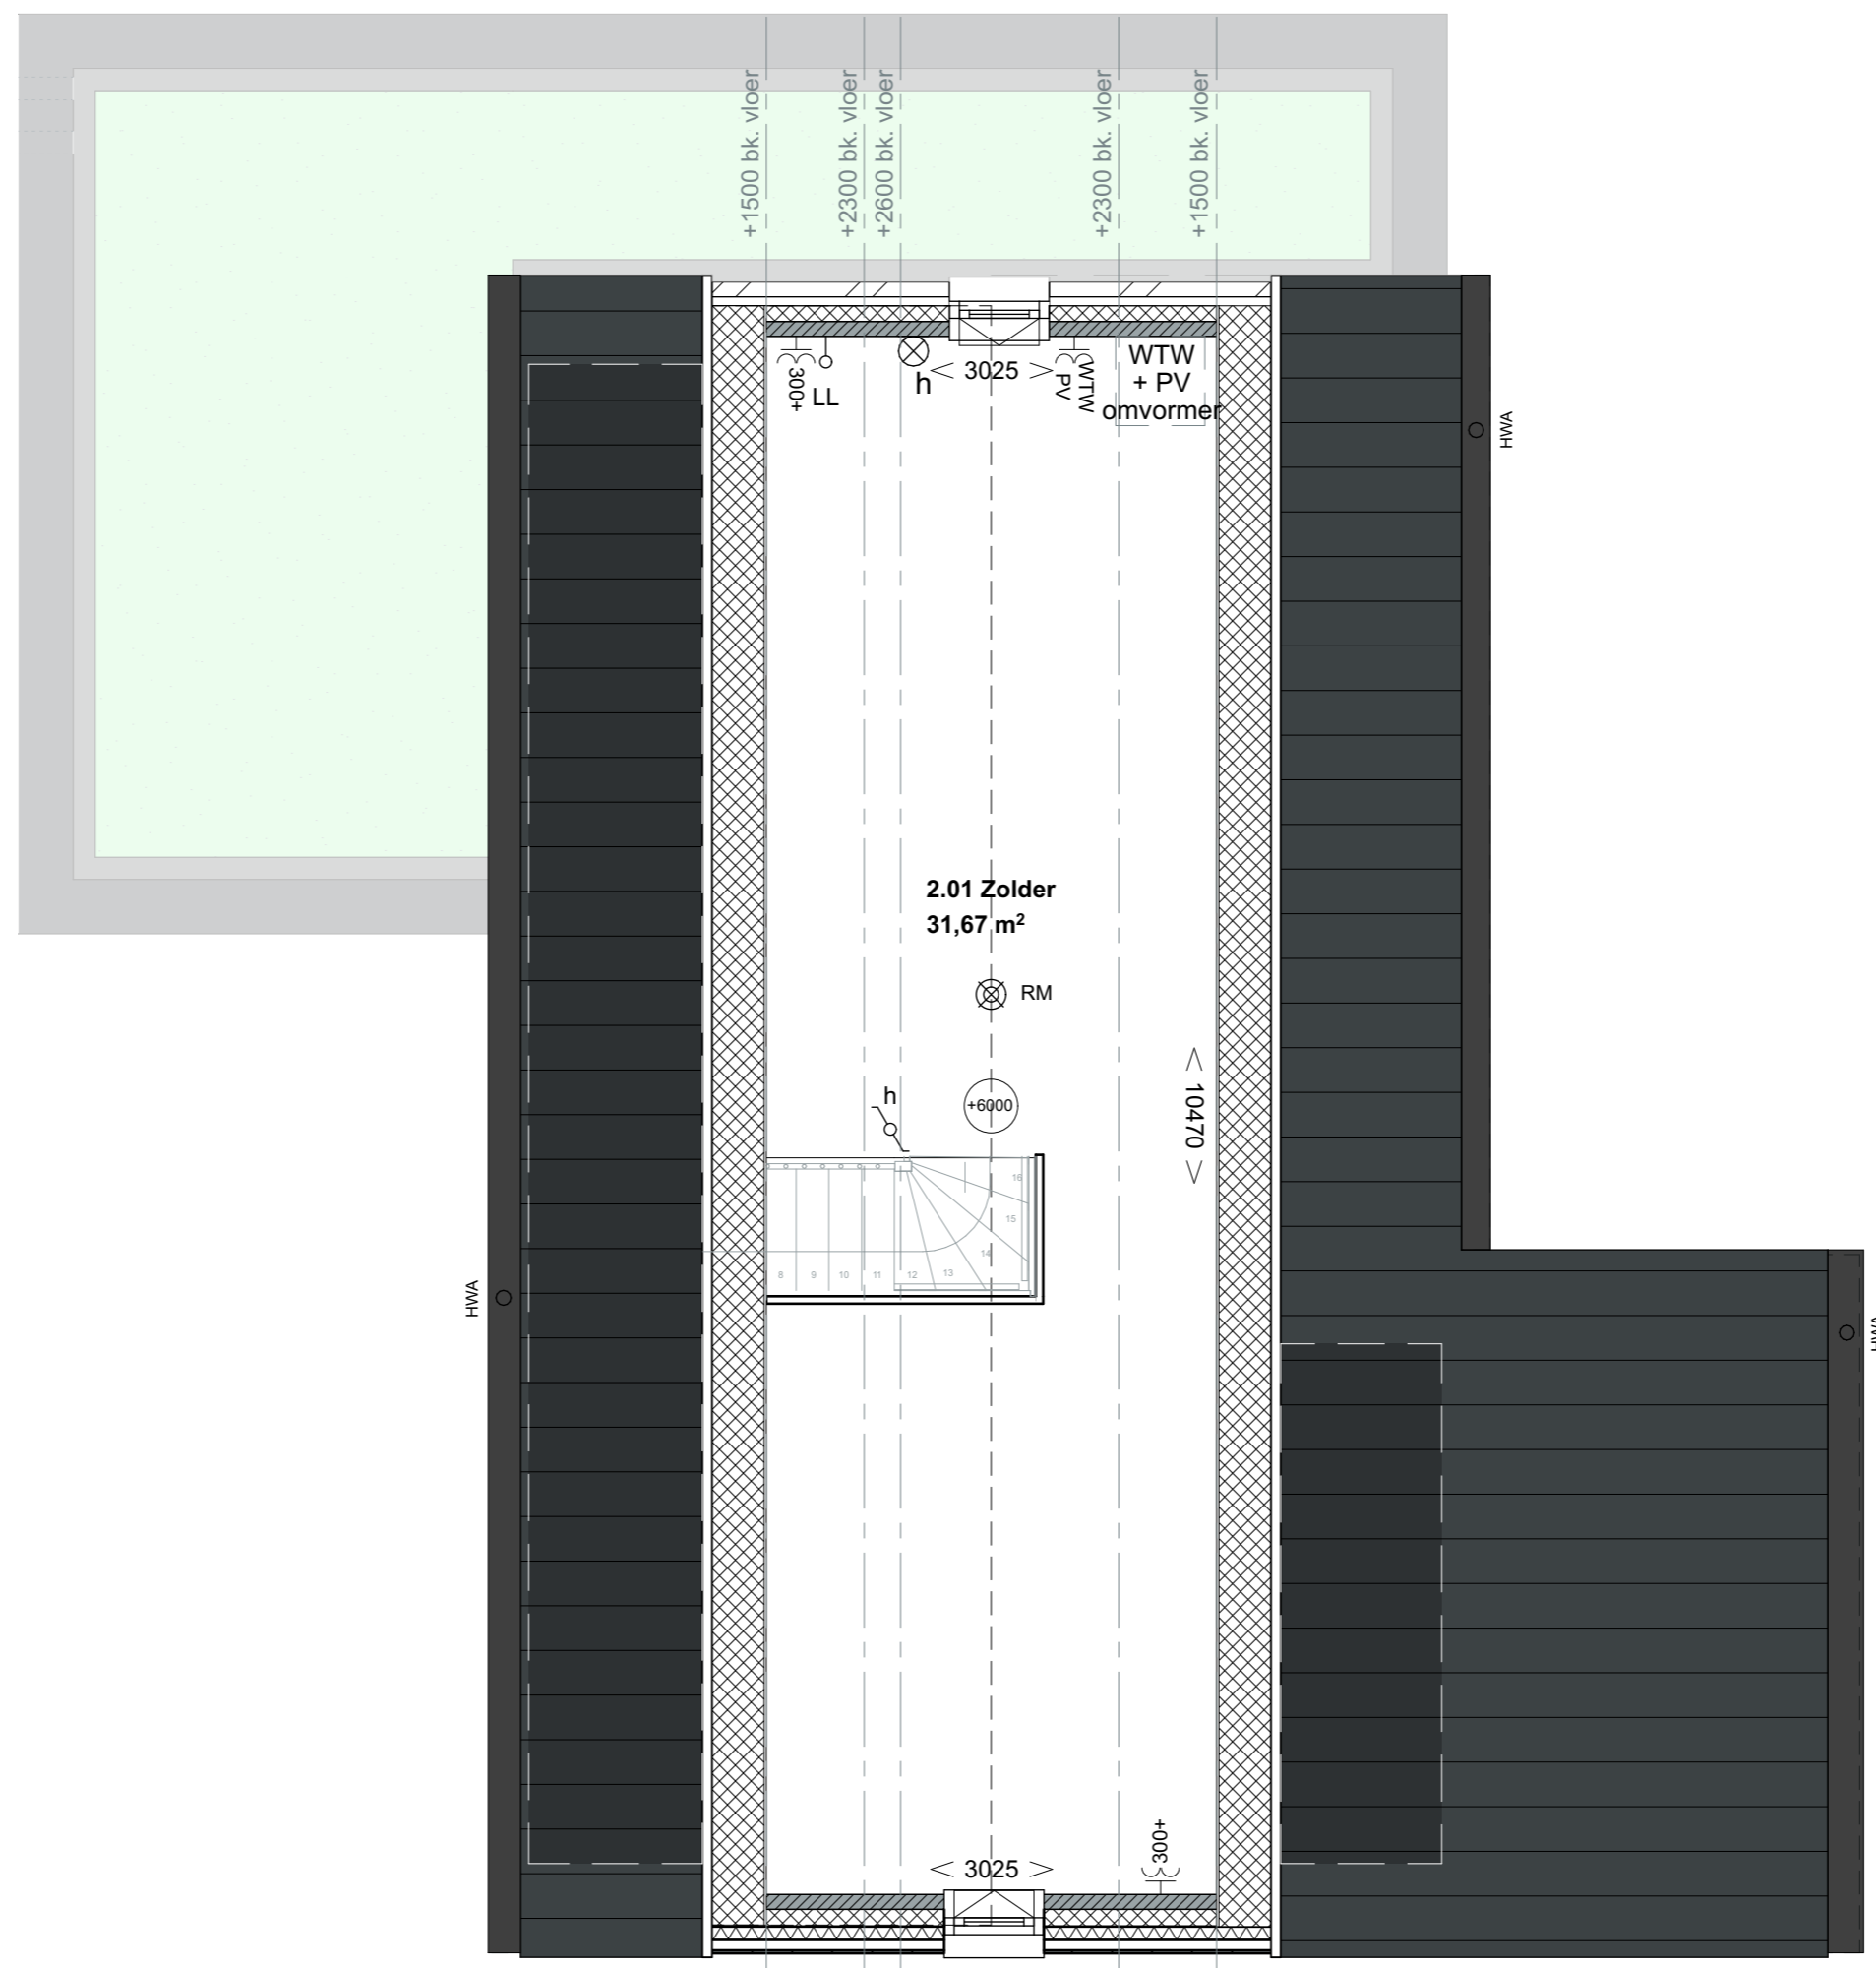


- DATUM  
14-02-2023

- PROJECTNAAM  
BRINK THUIS IN NORG

- ONDERDEEL  
PLATTEGROND  
2E VERDIEPING VOORLOPIG

- SCHAAL  
1:50

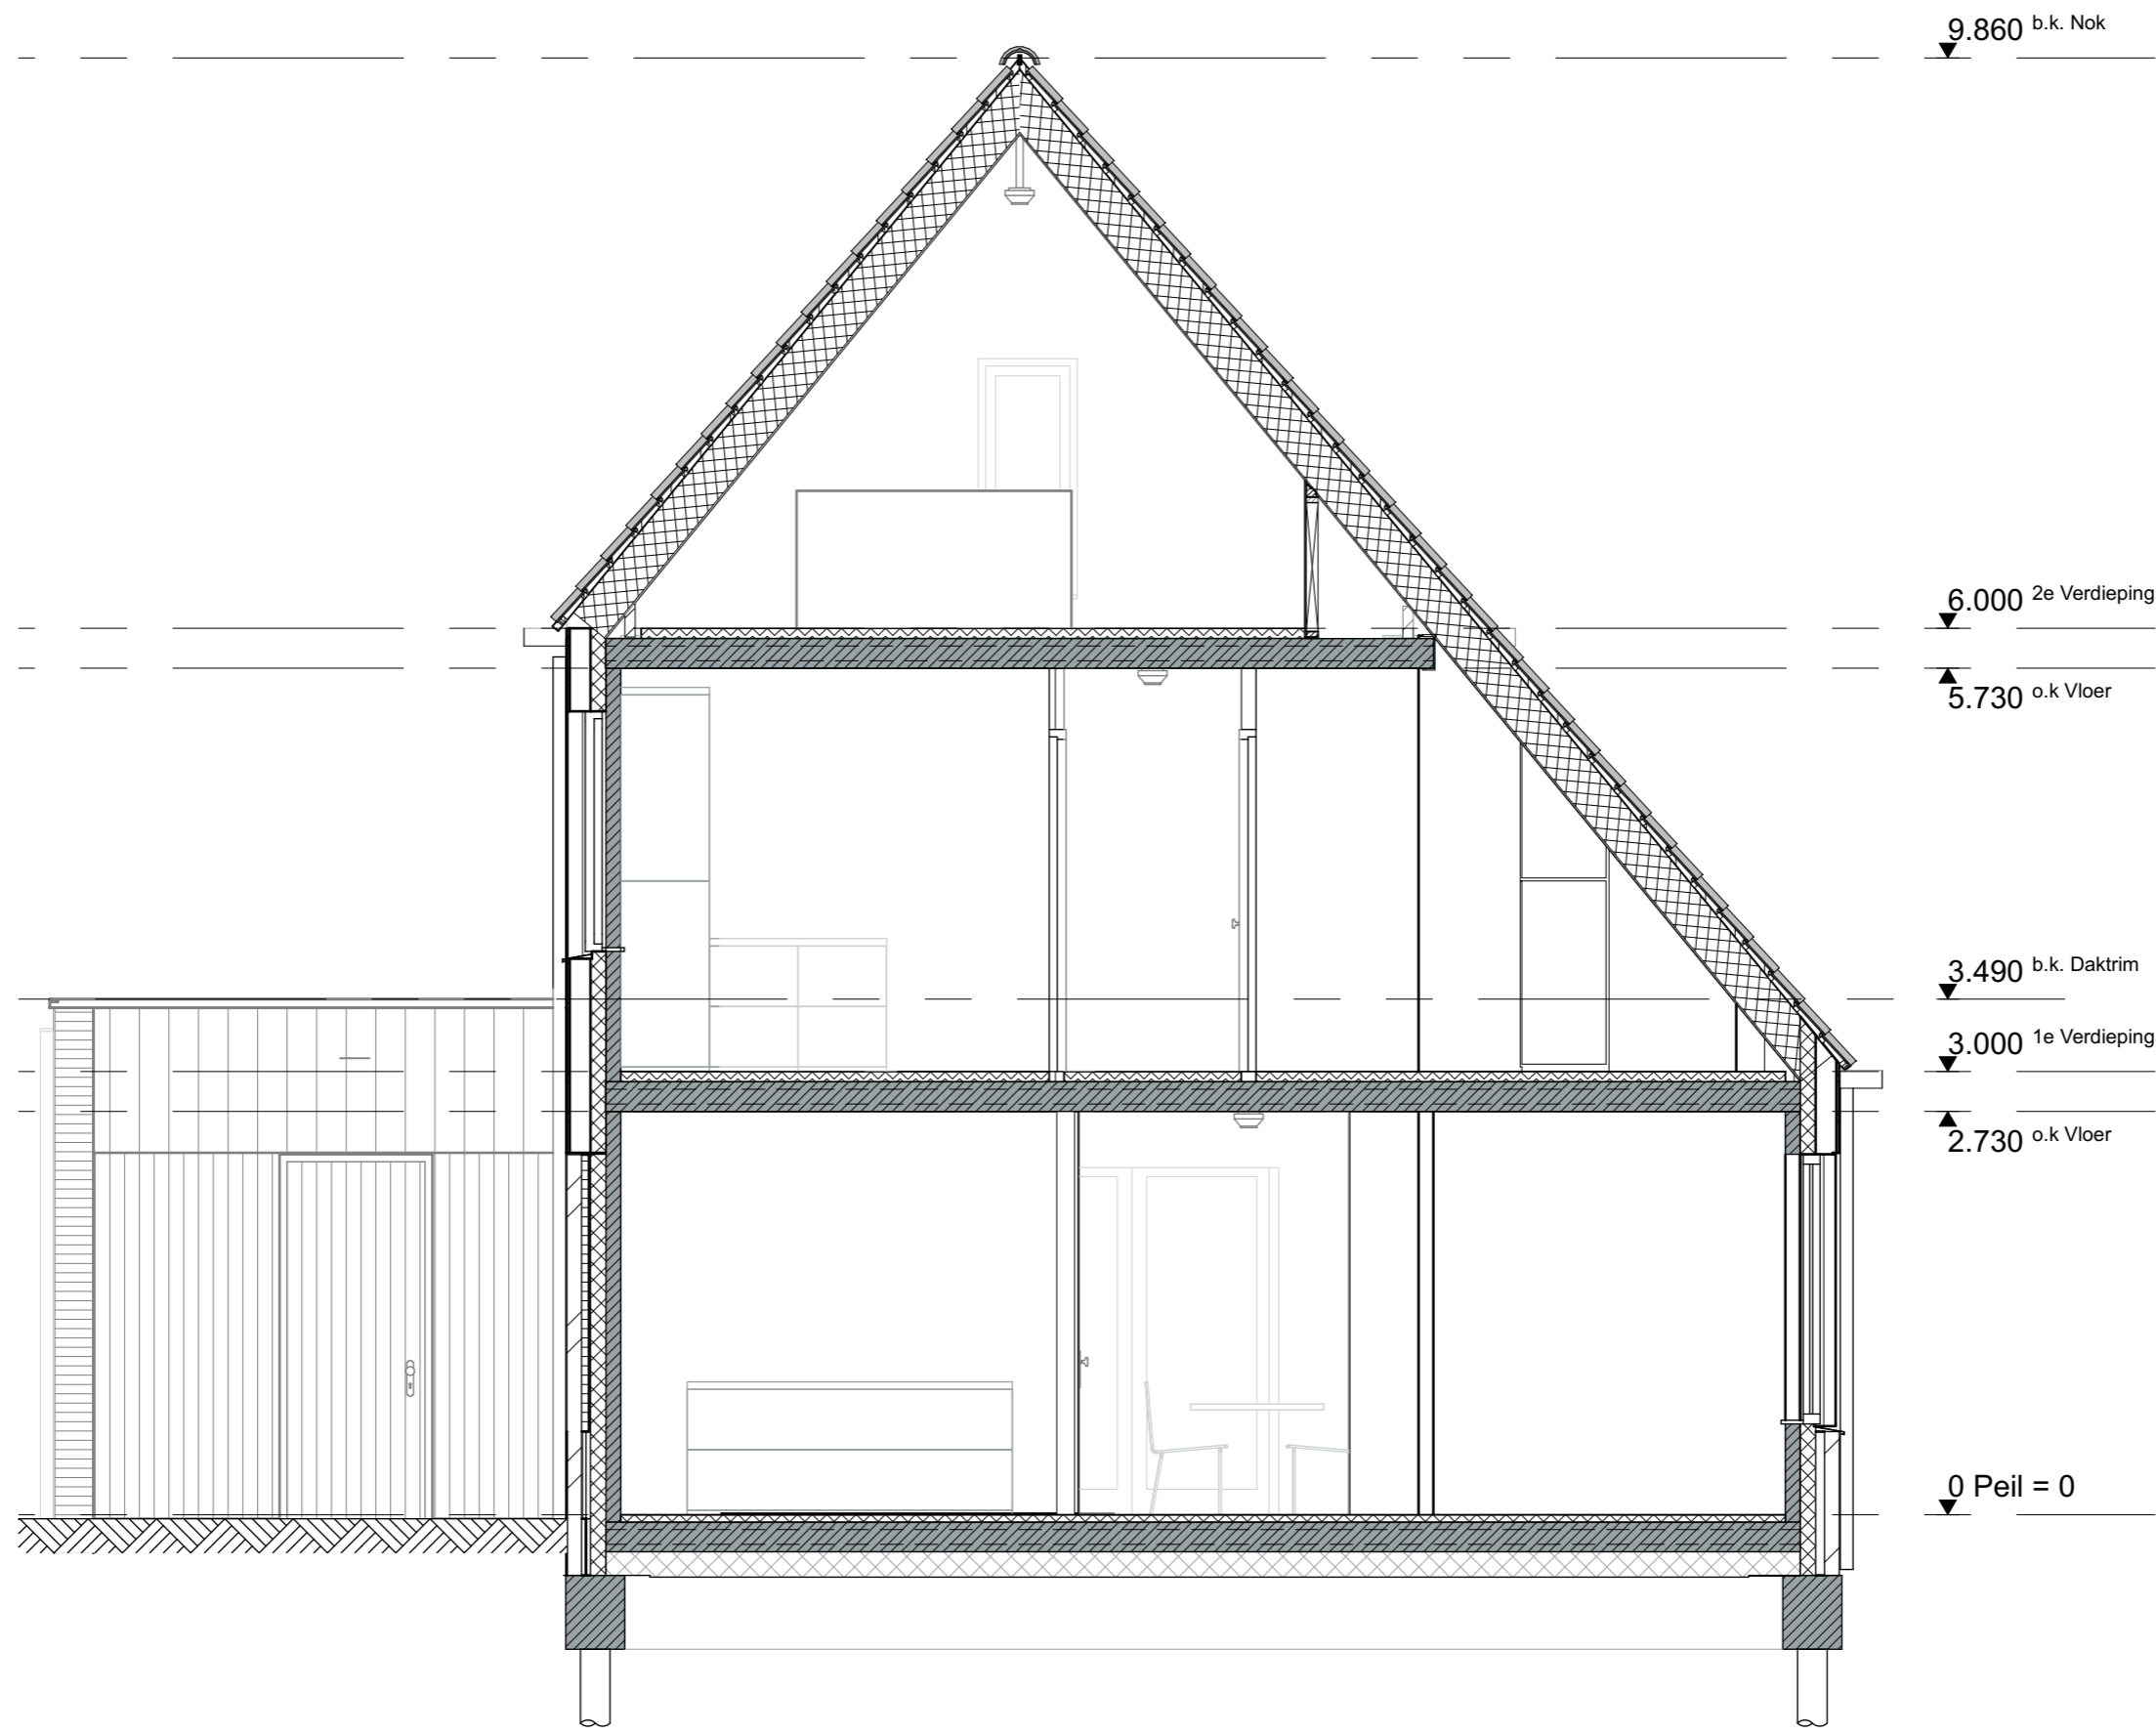

9.860 b.k. Nok

6.000 2e Verdieping

5.730 o.k Vloer

3.490 b.k. Daktrim

3.000 1e Verdieping

2.730 o.k Vloer

0 Peil = 0

- DATUM  
14-02-2023

- PROJECTNAAM  
BRINK THUIS IN NORG

- ONDERDEEL  
DOORSNEDE

- SCHAAL  
1:50





Voorgevel

\* veiligheidsbeglazing conform NEN 3569:2011 & NEN-EN 1990



Linkergevel



Achtergevel

\* veiligheidsbeglazing conform NEN 3569:2011 & NEN-EN 1990  
Screens op dubbelhoofd van toepassing op gevels gericht op het zuiden  
Knikarm schermen van toepassing boven tuindeuren gericht op het zuiden



Rechtergevel

DATUM  
14-02-2023

PROJECTNAAM  
BRINK THUIS IN NORGE

ONDERDEEL  
GEVEL AANZICHTEN

SCHAAL  
1:100