

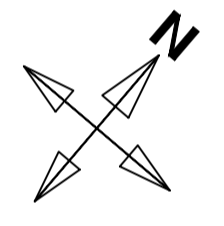




PLATTEGROND
BEGANEGROND

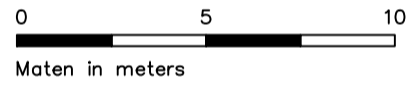


DOORSNEDE A—A

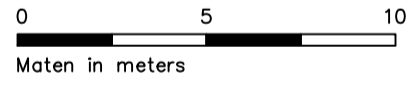

DOORSNEDE B—B

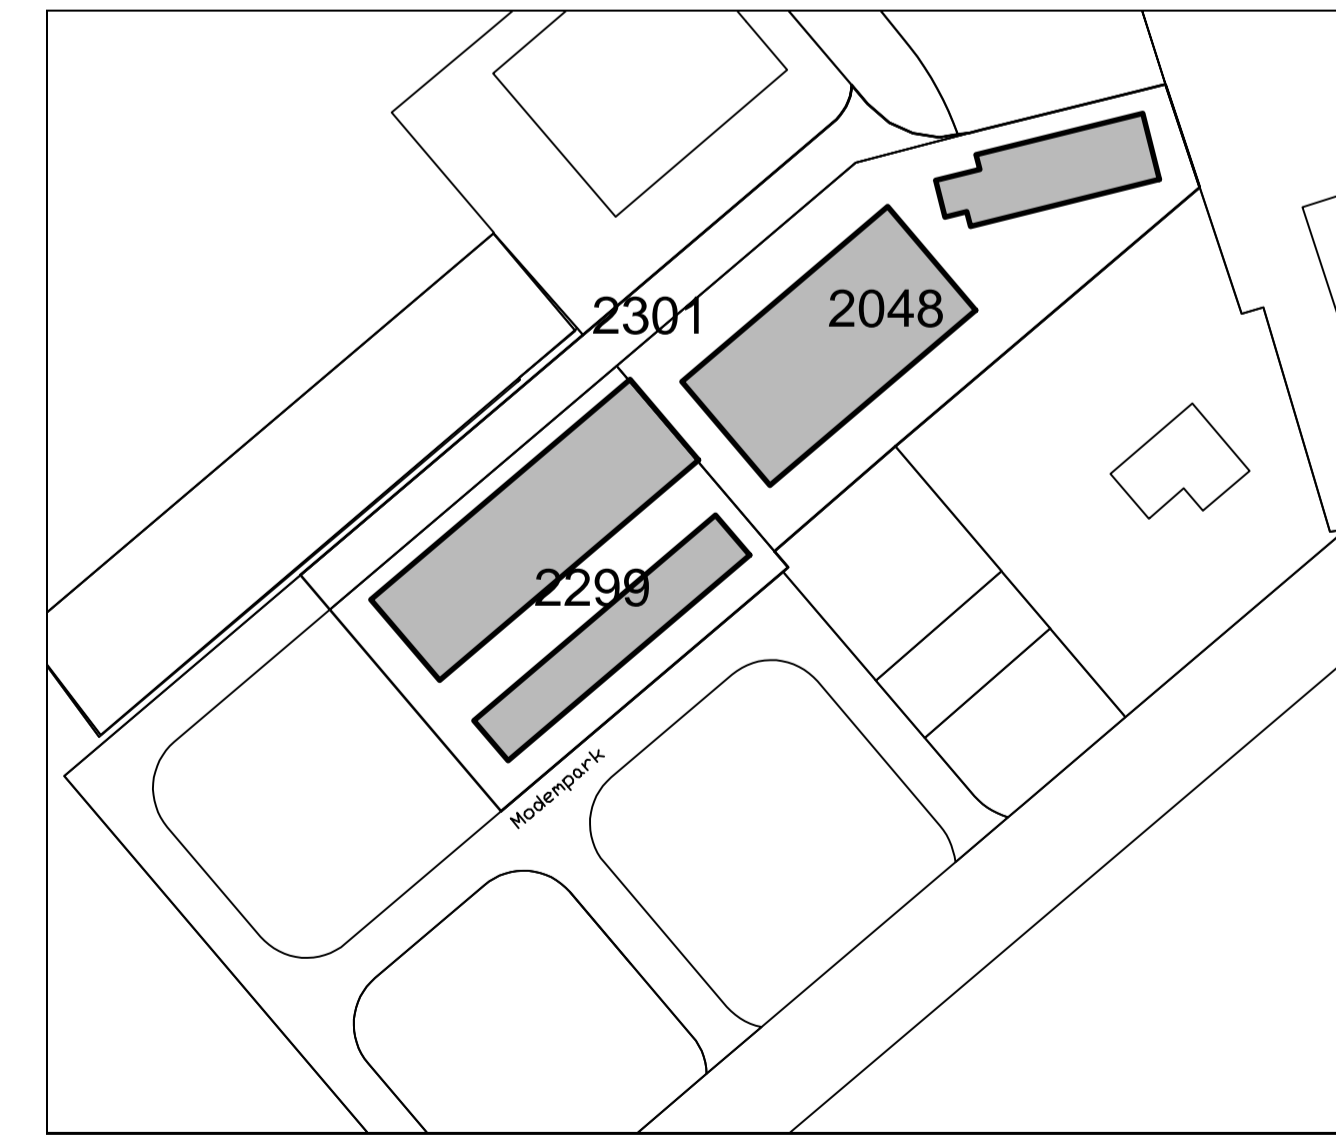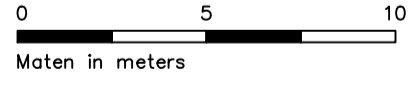

SITUATIETEKENING
schaal 1:200
0 10 20 30 40 50
Meten in meters

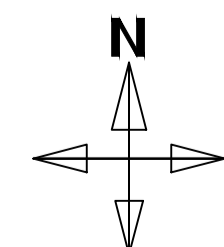

Voorgenomen splitsing in appartementsrechten van het perceel kadastraal bekend als:

Gemeente Terneuzen
Sectie F
Nummers 2048, 2299 en 2301

project GARAGEPARK TERNEUZEN Modenpark - Terneuzen		
onderwerp Splitsing	datum 30-07-2021	fase CONTRACT
projectnummer BO-TE	wijziging	omschrijving Splitsingstekening Garagepark Terneuzen
tekeningnummer BO-TE-S1	formaat A1 (841x594)	getekend E.D.
schaal 1:200	Garagepark Nederland B.V. Binnendelta 1h, 1261 WZ Blaricum info@garagepark.nl www.garagepark.nl	

