




voorgevel
gewijzigd




linker zijgevel
gewijzigd




voorgevel
gewijzigd

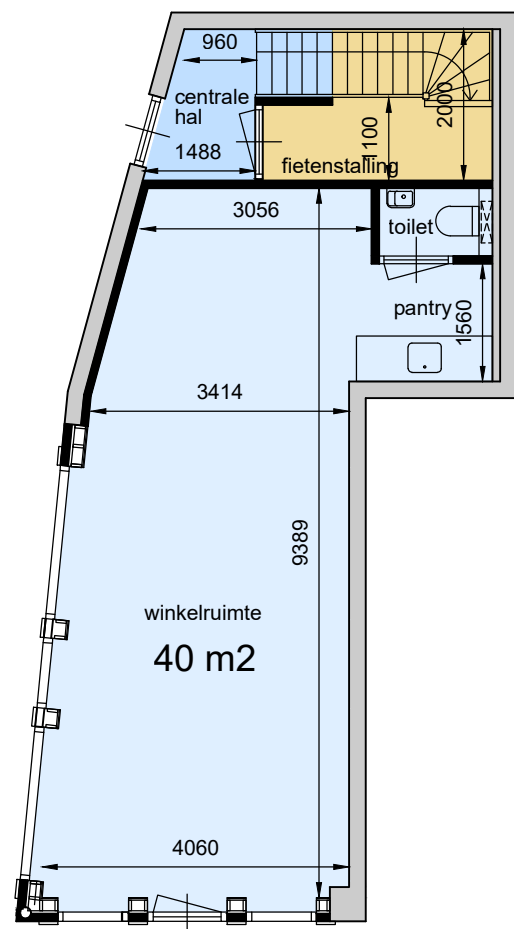


begane grond
gewijzigd

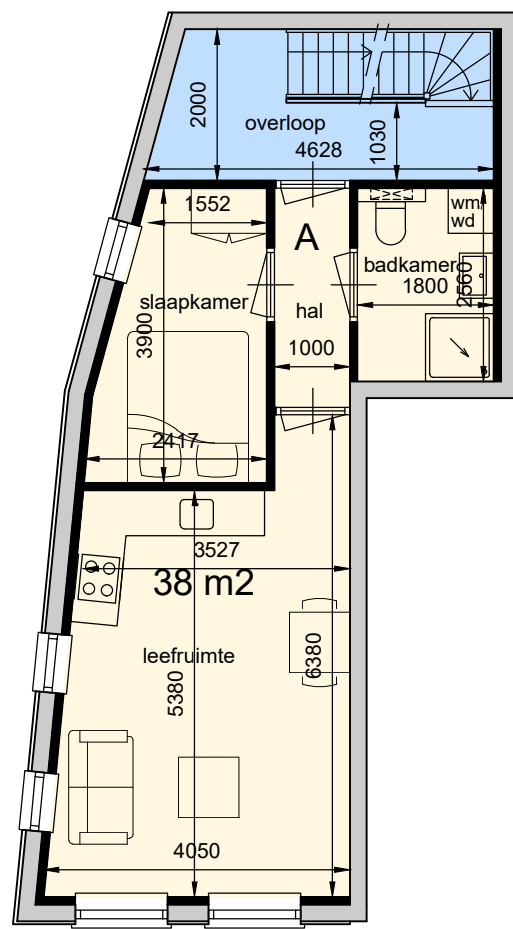

1e verdieping
gewijzigd

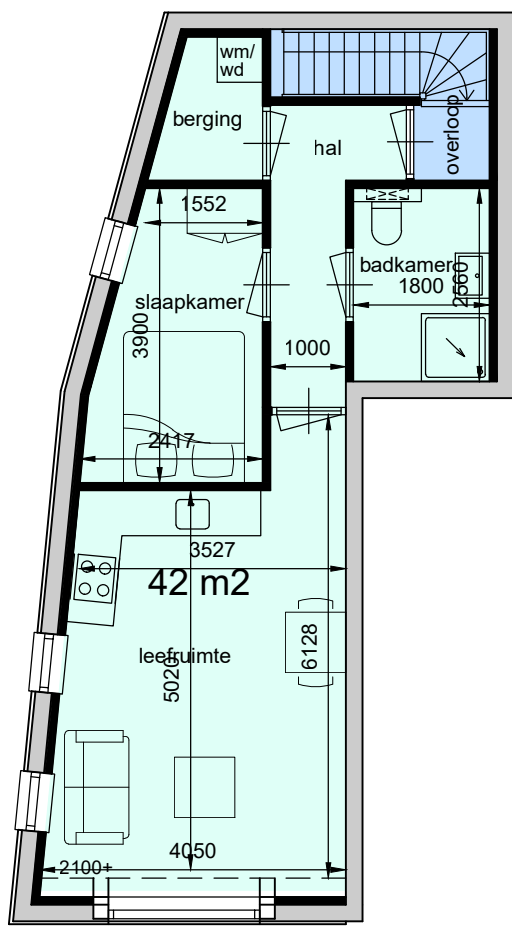

2e verdieping
gewijzigd

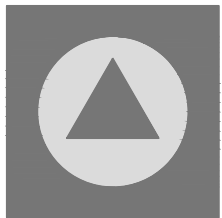

Philipsen
Bouwkundig Ingenieursbureau

Kanaaldreef 1
4553 EG Philippe
M : +31 6-54207223
E : info@bphilipsen.nl
I : www.bphilipsen.nl

project: Verbouwen pand tot 2 studio's en winkelruimte aan de Noordstraat 17 te Terneuzen		
opdrachtgever: Vastgoed Ontwikkeling Collectief B.V. Maassingel 4 4535 HD Terneuzen		revisie:
onderwerp: schetsplan onderdeel: plattegronden en gevels	datum: schaal: 1:100 formaat: A2	projectnummer: 21040 blad: S-01