


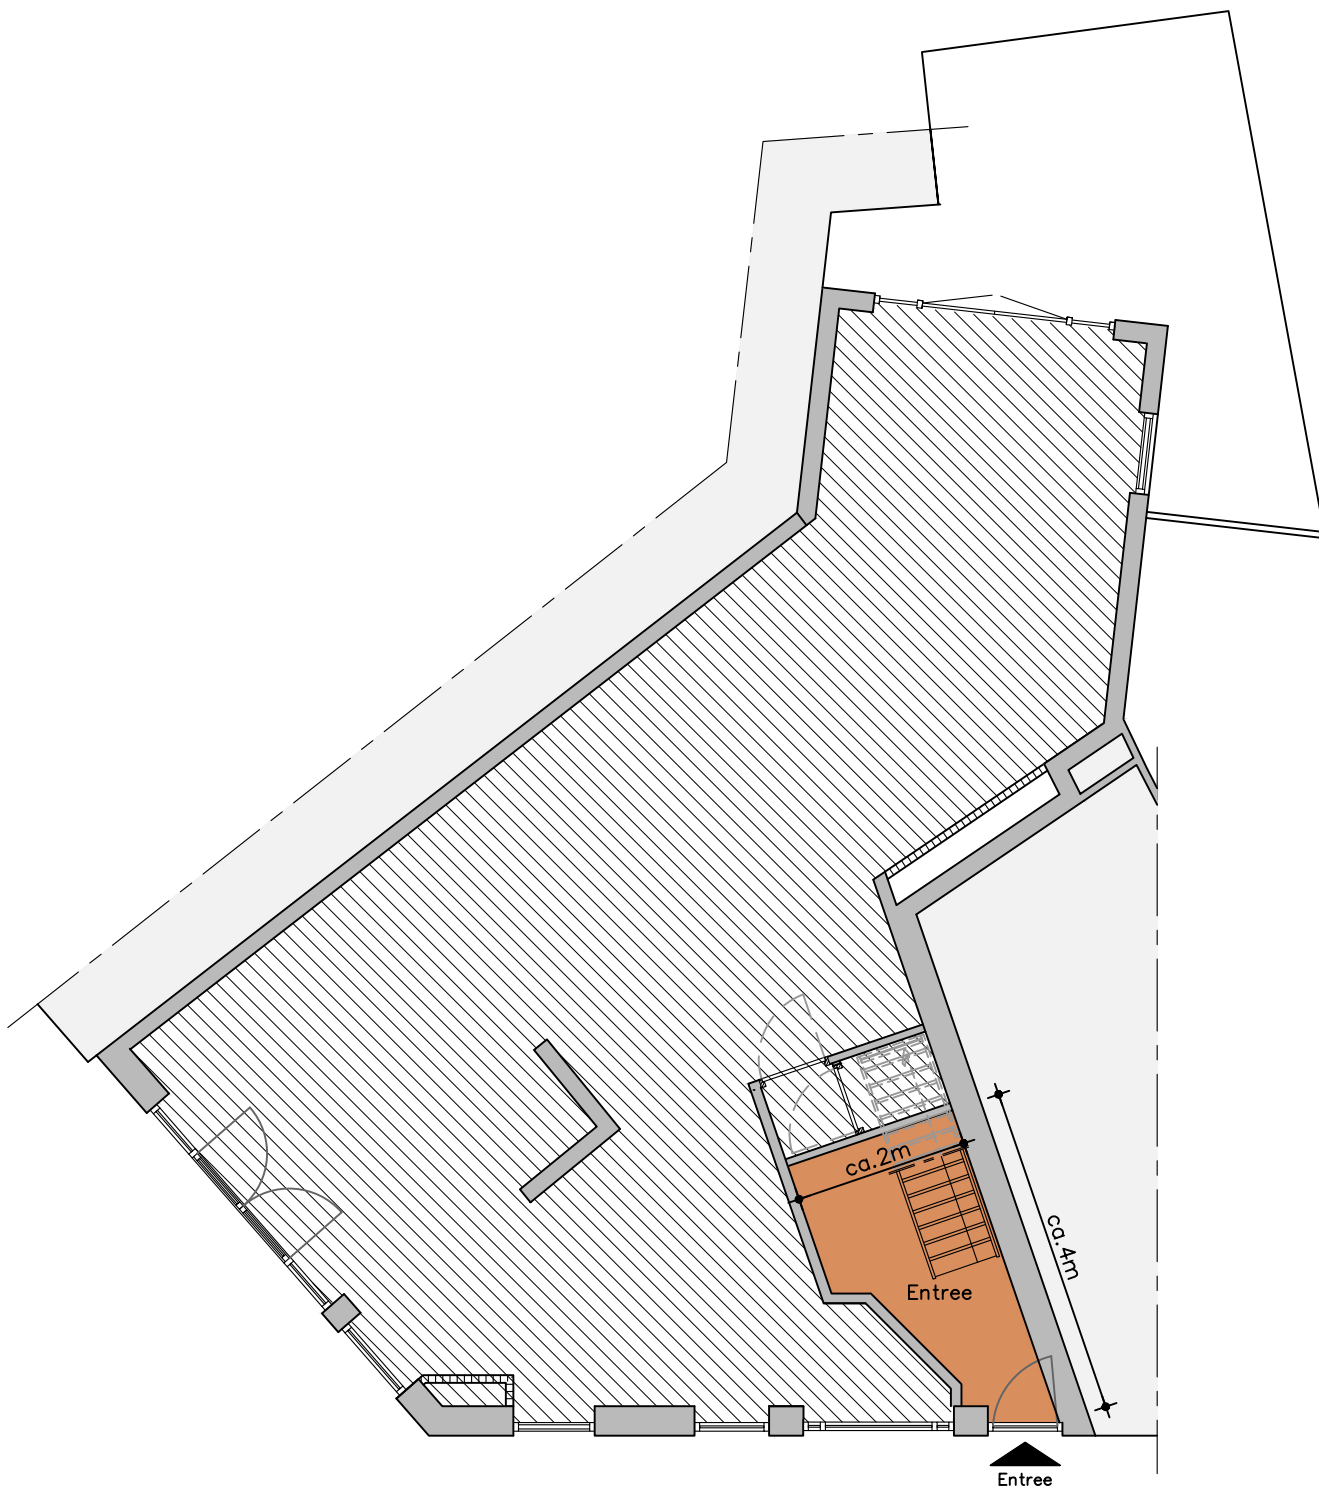

Begane grond Dal 1

Oppervlak begane grond $\pm 7m^2$

Oppervlak totaal $\pm 123m^2$



Projectnummer:

253930

Datum: 02-02-2026

Schaal: 1:100

Getekend: J. Vlaar

Bladnummer: 1-3

Onderdeel: Verhuurplattegrond

Dal 1


Westerspoor 16

Telefoon 0229 57 58 77

| 1687 AZ Wognum

| E-mail: info@witwognum.nl

Aan deze plattegrond kunnen geen rechten worden ontleend.
De weergegeven maatvoering, indeling en oppervlakten zijn
indicatief en kunnen tijdens de bouw wijzigen.

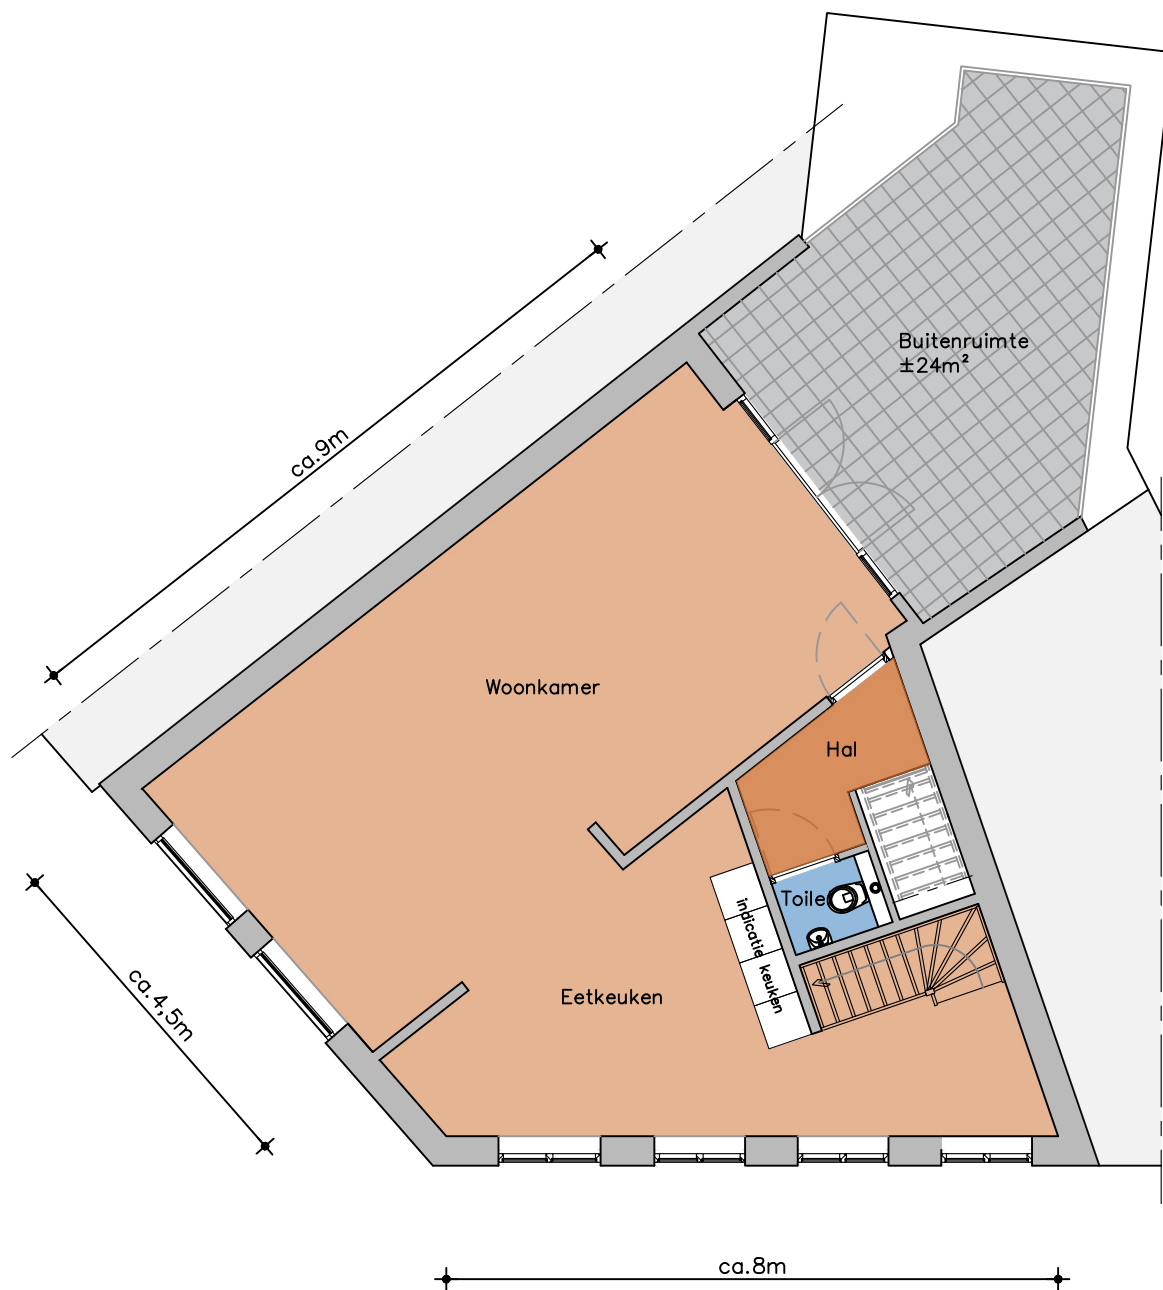

Eerste verdieping Dal 1

Oppervlak eerste verdieping $\pm 71\text{m}^2$

Oppervlak totaal $\pm 123\text{m}^2$



Projectnummer:

253930

Datum: 02-02-2026

Schaal: 1:100

Getekend: J. Vlaar

Bladnummer: 2-3

Onderdeel: Verhuurplattegrond

Dal 1


Westerspoor 16

Telefoon 0229 57 58 77

| 1687 AZ Wognum

| E-mail: info@witwognum.nl

Aan deze plattegrond kunnen geen rechten worden ontleend.
De weergegeven maatvoering, indeling en oppervlakten zijn
indicatief en kunnen tijdens de bouw wijzigen.

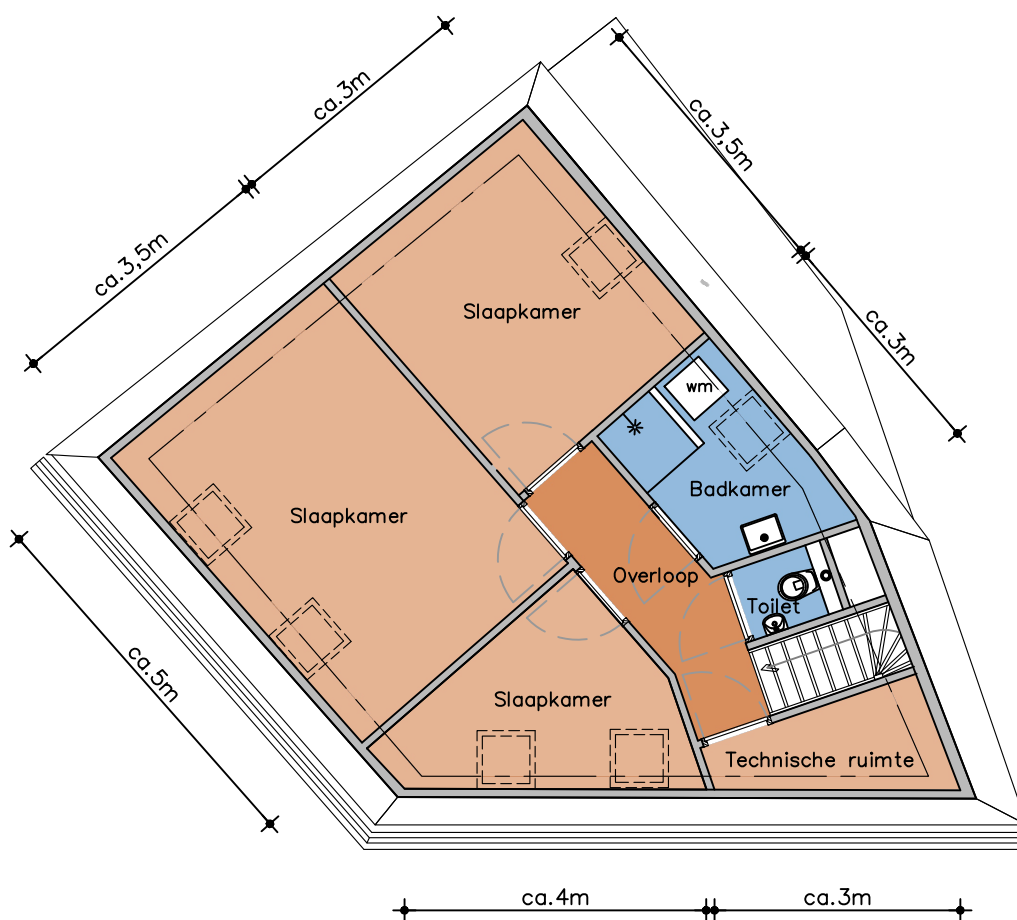

Tweede verdieping Dal 1

Oppervlak Tweede verdieping $\pm 45\text{m}^2$

Oppervlak totaal $\pm 123\text{m}^2$



Projectnummer:

253930

Datum: 02-02-2026

Schaal: 1:100

Getekend: J. Vlaar

Bladnummer: 3-3

Onderdeel: Verhuurplattegrond

Dal 1

Westerspoor 16

Telefoon 0229 57 58 77

| 1687 AZ Wognum

| E-mail: info@witwognum.nl

Aan deze plattegrond kunnen geen rechten worden ontleend.
De weergegeven maatvoering, indeling en oppervlakten zijn
indicatief en kunnen tijdens de bouw wijzigen.