

bwnr: 39
type: C1a-sp

De maatvoering op deze tekening en de schaal van deze tekening zijn niet geschikt voor opdrachten van kopers aan derden (bijvoorbeeld inrichting).


De op de tekeningen aangegeven maatvoeringen zijn circa maten, tussen de wanden/vloeren gemeten, waarbij geen rekening is gehouden met enige wandafwerking, plinten, aftimmering, etc.

In plattegronden aangegeven posities van installatietechnische onderdelen zijn indicatief.

Onderwerp	: Bwnr. 39 (type C1a-sp)			Werkno.:	529-39
Werk	: Baanderving Edam			Bladno.:	BG
Opdrachtgever	: HSB Bouw B.V.			Getekend:	Formaat: A3
		C	23-06-2022	Schaal:	1:50
		B	10-03-2022	Status:	
		A	18-01-2022	Datum:	01-06-2021
		Wijziging	Datum		



Postbus 8, 1130 AA Volendam
Slobbeland 10, 1131 AB Volendam
Telefoon : 0299-398900
Fax : 0299-398950

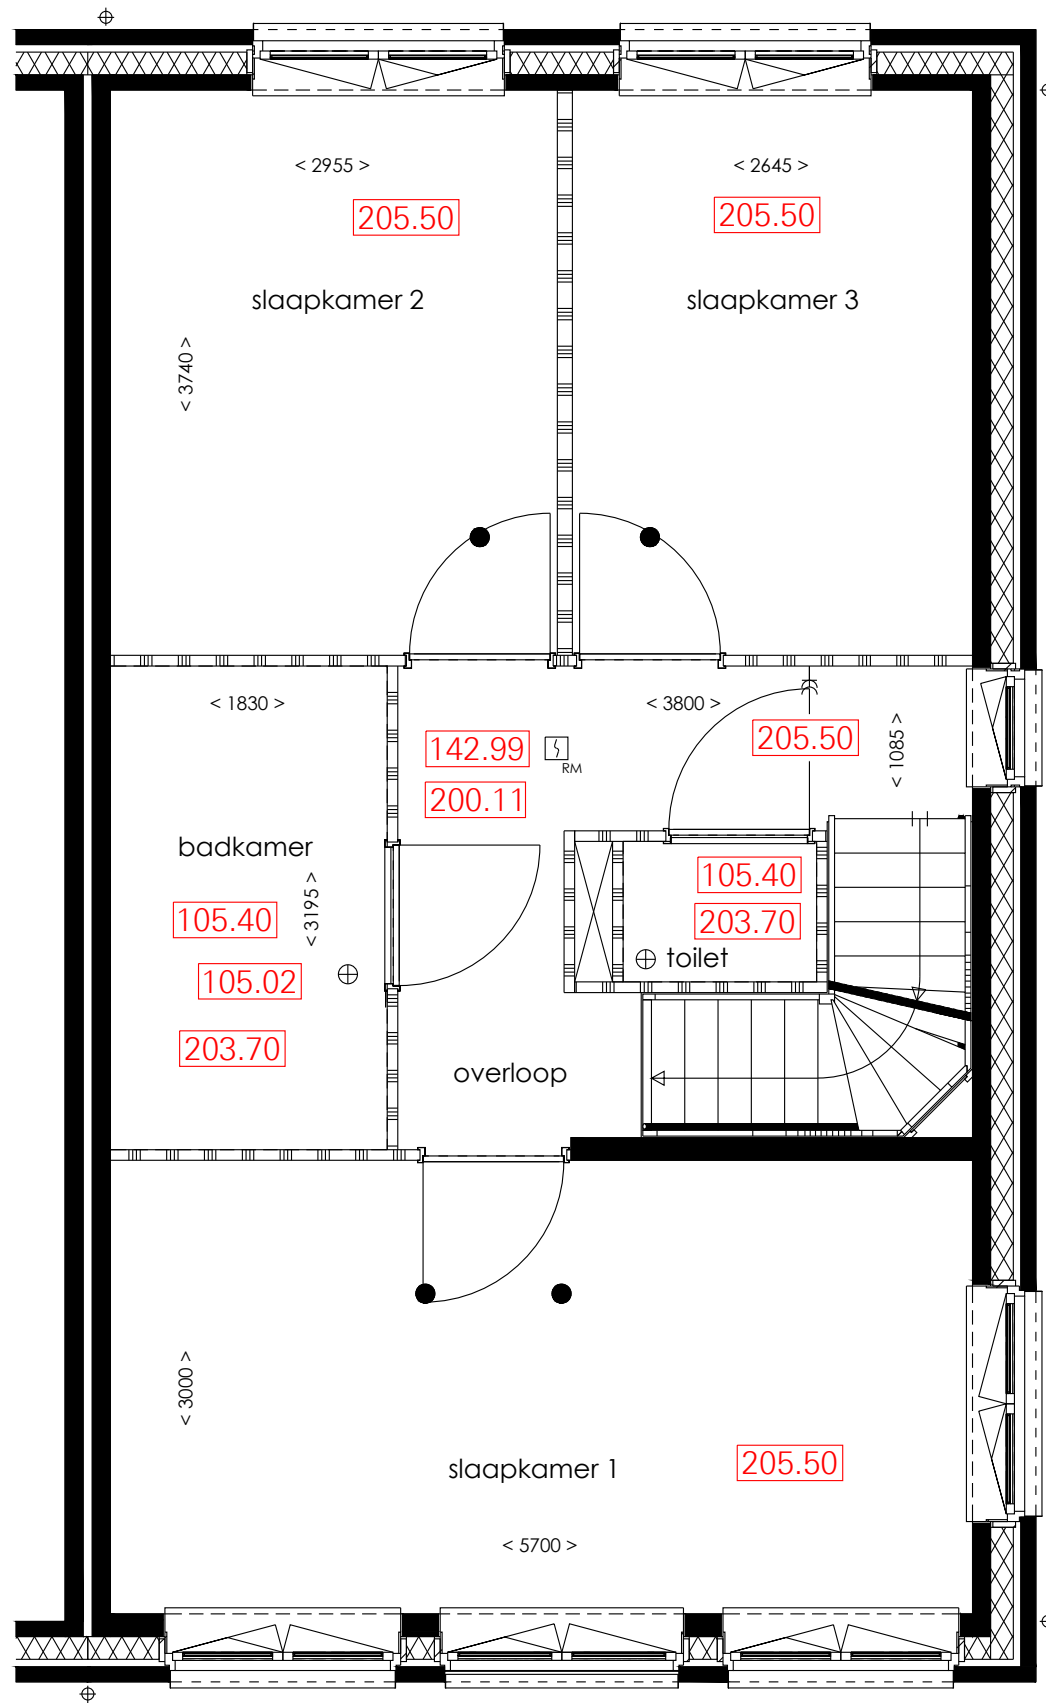

bwnr: 39
type: C1a-sp

De maatvoering op deze tekening en de schaal van deze tekening zijn niet geschikt voor opdrachten van kopers aan derden (bijvoorbeeld inrichting).

De op de tekeningen aangegeven maatvoeringen zijn circa maten, tussen de wanden/vloeren gemeten, waarbij geen rekening is gehouden met enige wandafwerking, plinten, aftimmering, etc.


In plattegronden aangegeven posities van installatietechnische onderdelen zijn indicatief.

Onderwerp : Bwnr. 39 (type C1a-sp)
Werk : Baanderving Edam
Opdrachtgever : HSB Bouw B.V.



Postbus 8, 1130 AA Volendam
Slobbeland 10, 1131 AB Volendam
Telefoon : 0299-398900
Fax : 0299-398950

		Werkno.:	529-39
		Bladno.:	1e verd
C	23-06-2022	Getekend:	Formaat: A3
B	10-03-2022	Schaal: 1:50	Status:
A	18-01-2022	Datum: 01-06-2021	
Wijziging	Datum		

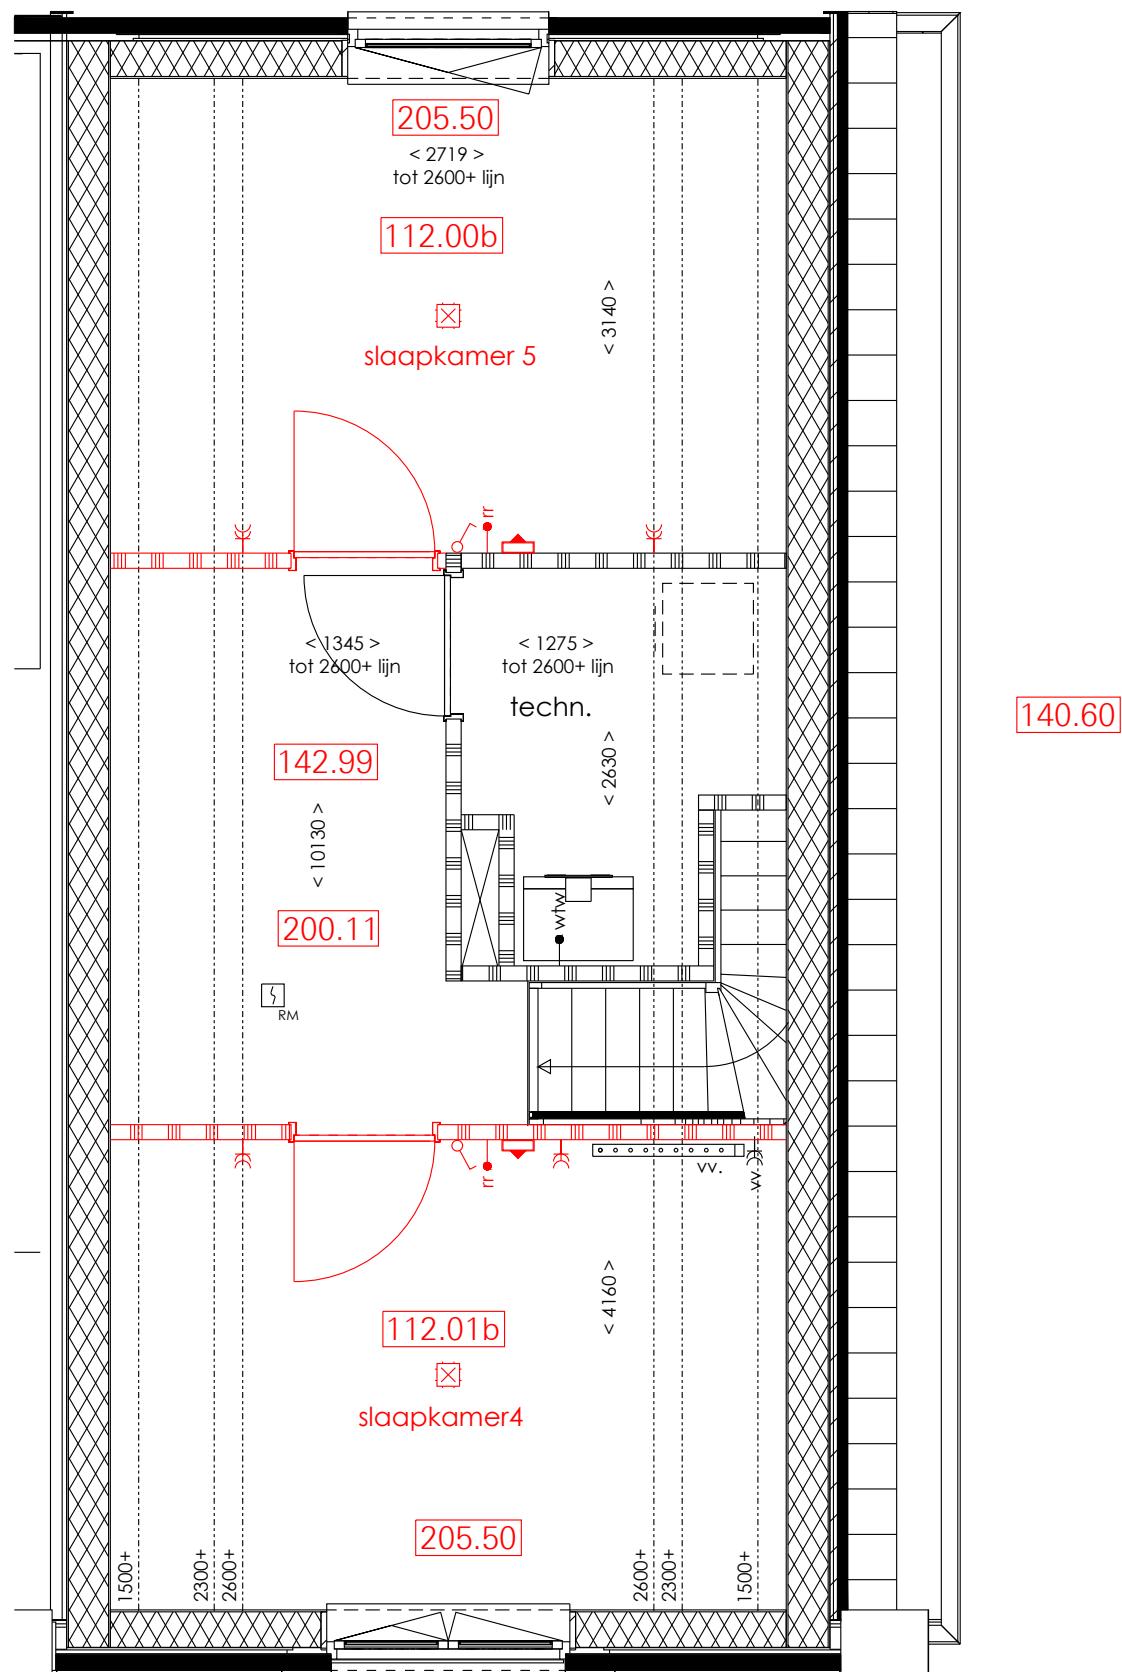

bwnr: 39
type: C1a-sp

De maatvoering op deze tekening en de schaal van deze tekening zijn niet geschikt voor opdrachten van kopers aan derden (bijvoorbeeld inrichting).

De op de tekeningen aangegeven maatvoeringen zijn circa maten, tussen de wanden/vloeren gemeten, waarbij geen rekening is gehouden met enige wandafwerking, plinten, aftimmering, etc.

In plattegronden aangegeven posities van installatietechnische onderdelen zijn indicatief.

Onderwerp : Bwnr. 39 (type C1a-sp)
Werk : Baanderving Edam
Opdrachtgever : HSB Bouw B.V.



Postbus 8, 1130 AA Volendam
Slobbelaan 10, 1131 AB Volendam
Telefoon : 0299-398900
Fax : 0299-398950

C	23-06-2022
B	10-03-2022
A	18-01-2022
Wijziging	Datum

Werkno.: 529-39

Bladno.: 2e verd

Getekend: Formaat: A3

Schaal: 1:50 Status:

Datum: 01-06-2021