




NIEUWBOUW WONING – VOORWEG 127 & 129
2431AN, NOORDEN

2025-12-03

BLADNUMMER:	ONDERDEEL:	SCHAAL:	FORMAAT:	LAATSTE WIJZ.:
BA-01	PLATTEGROND (BG)	1:50	A3	2025-09-11
BA-02	PLATTEGROND (1E VERD.)	1:50	A3	2025-09-11
BA-03	DOORSNEDE A-A	1:50	A3	2025-12-03
BA-04	DOORSNEDE B-B	1:50	A3	2025-12-03
BA-05	DOORSNEDE C-C	1:50	A3	2025-12-03
BA-06	DOORSNEDE D-D	1:50	A3	2025-12-03
BA-07	DOORSNEDE E-E	1:50	A3	2025-12-03
BA-08	DOORSNEDE F-F	1:50	A3	2025-12-03
BA-09	GEVELAANZICHT (VG)	1:50	A3	2025-12-03
BA-10	GEVELAANZICHT (LG)	1:50	A3	2025-12-03
BA-11	GEVELAANZICHT (AG)	1:50	A3	2025-12-03
BA-12	GEVELAANZICHT (RG)	1:50	A3	2025-12-03
BA-13	SITUATIETEKENING	1:200	A3	2025-09-15
BA-14	KLEUR- EN MATERIAALSTAAT	N.V.T.	A3	2025-12-03
BA-15	KOZIJNSTAAT	1:50	A3	2025-09-11
BA-16	FUNDERINGSTEKENING (CONCEPT)	1:75	A3	-
BA-17	VLOERPLAN (1E VERDIEPING)	1:75	A3	-
BA-18	KAPPLAN	1:75	A3	-
BA-19	DETAILS	1:10 & 1:100	A1	2025-12-03
BA-20	OVERZICHTSBLAD	1:50, 1:100 & 1:300	A1	2025-12-03
BA-21 & BA-22	OVERZICHTSBLAD (TECHNISCH)	1:50 & 1:75	A1	2025-12-03
BA-23	3D-VISUALISATIE(S)	N.V.T.	A1	2025-12-03

OVERZICHTSBLAD AANWEZIGE TEKENINGEN

NIEUWBOUW WONING - VOORWEG 127 & 129

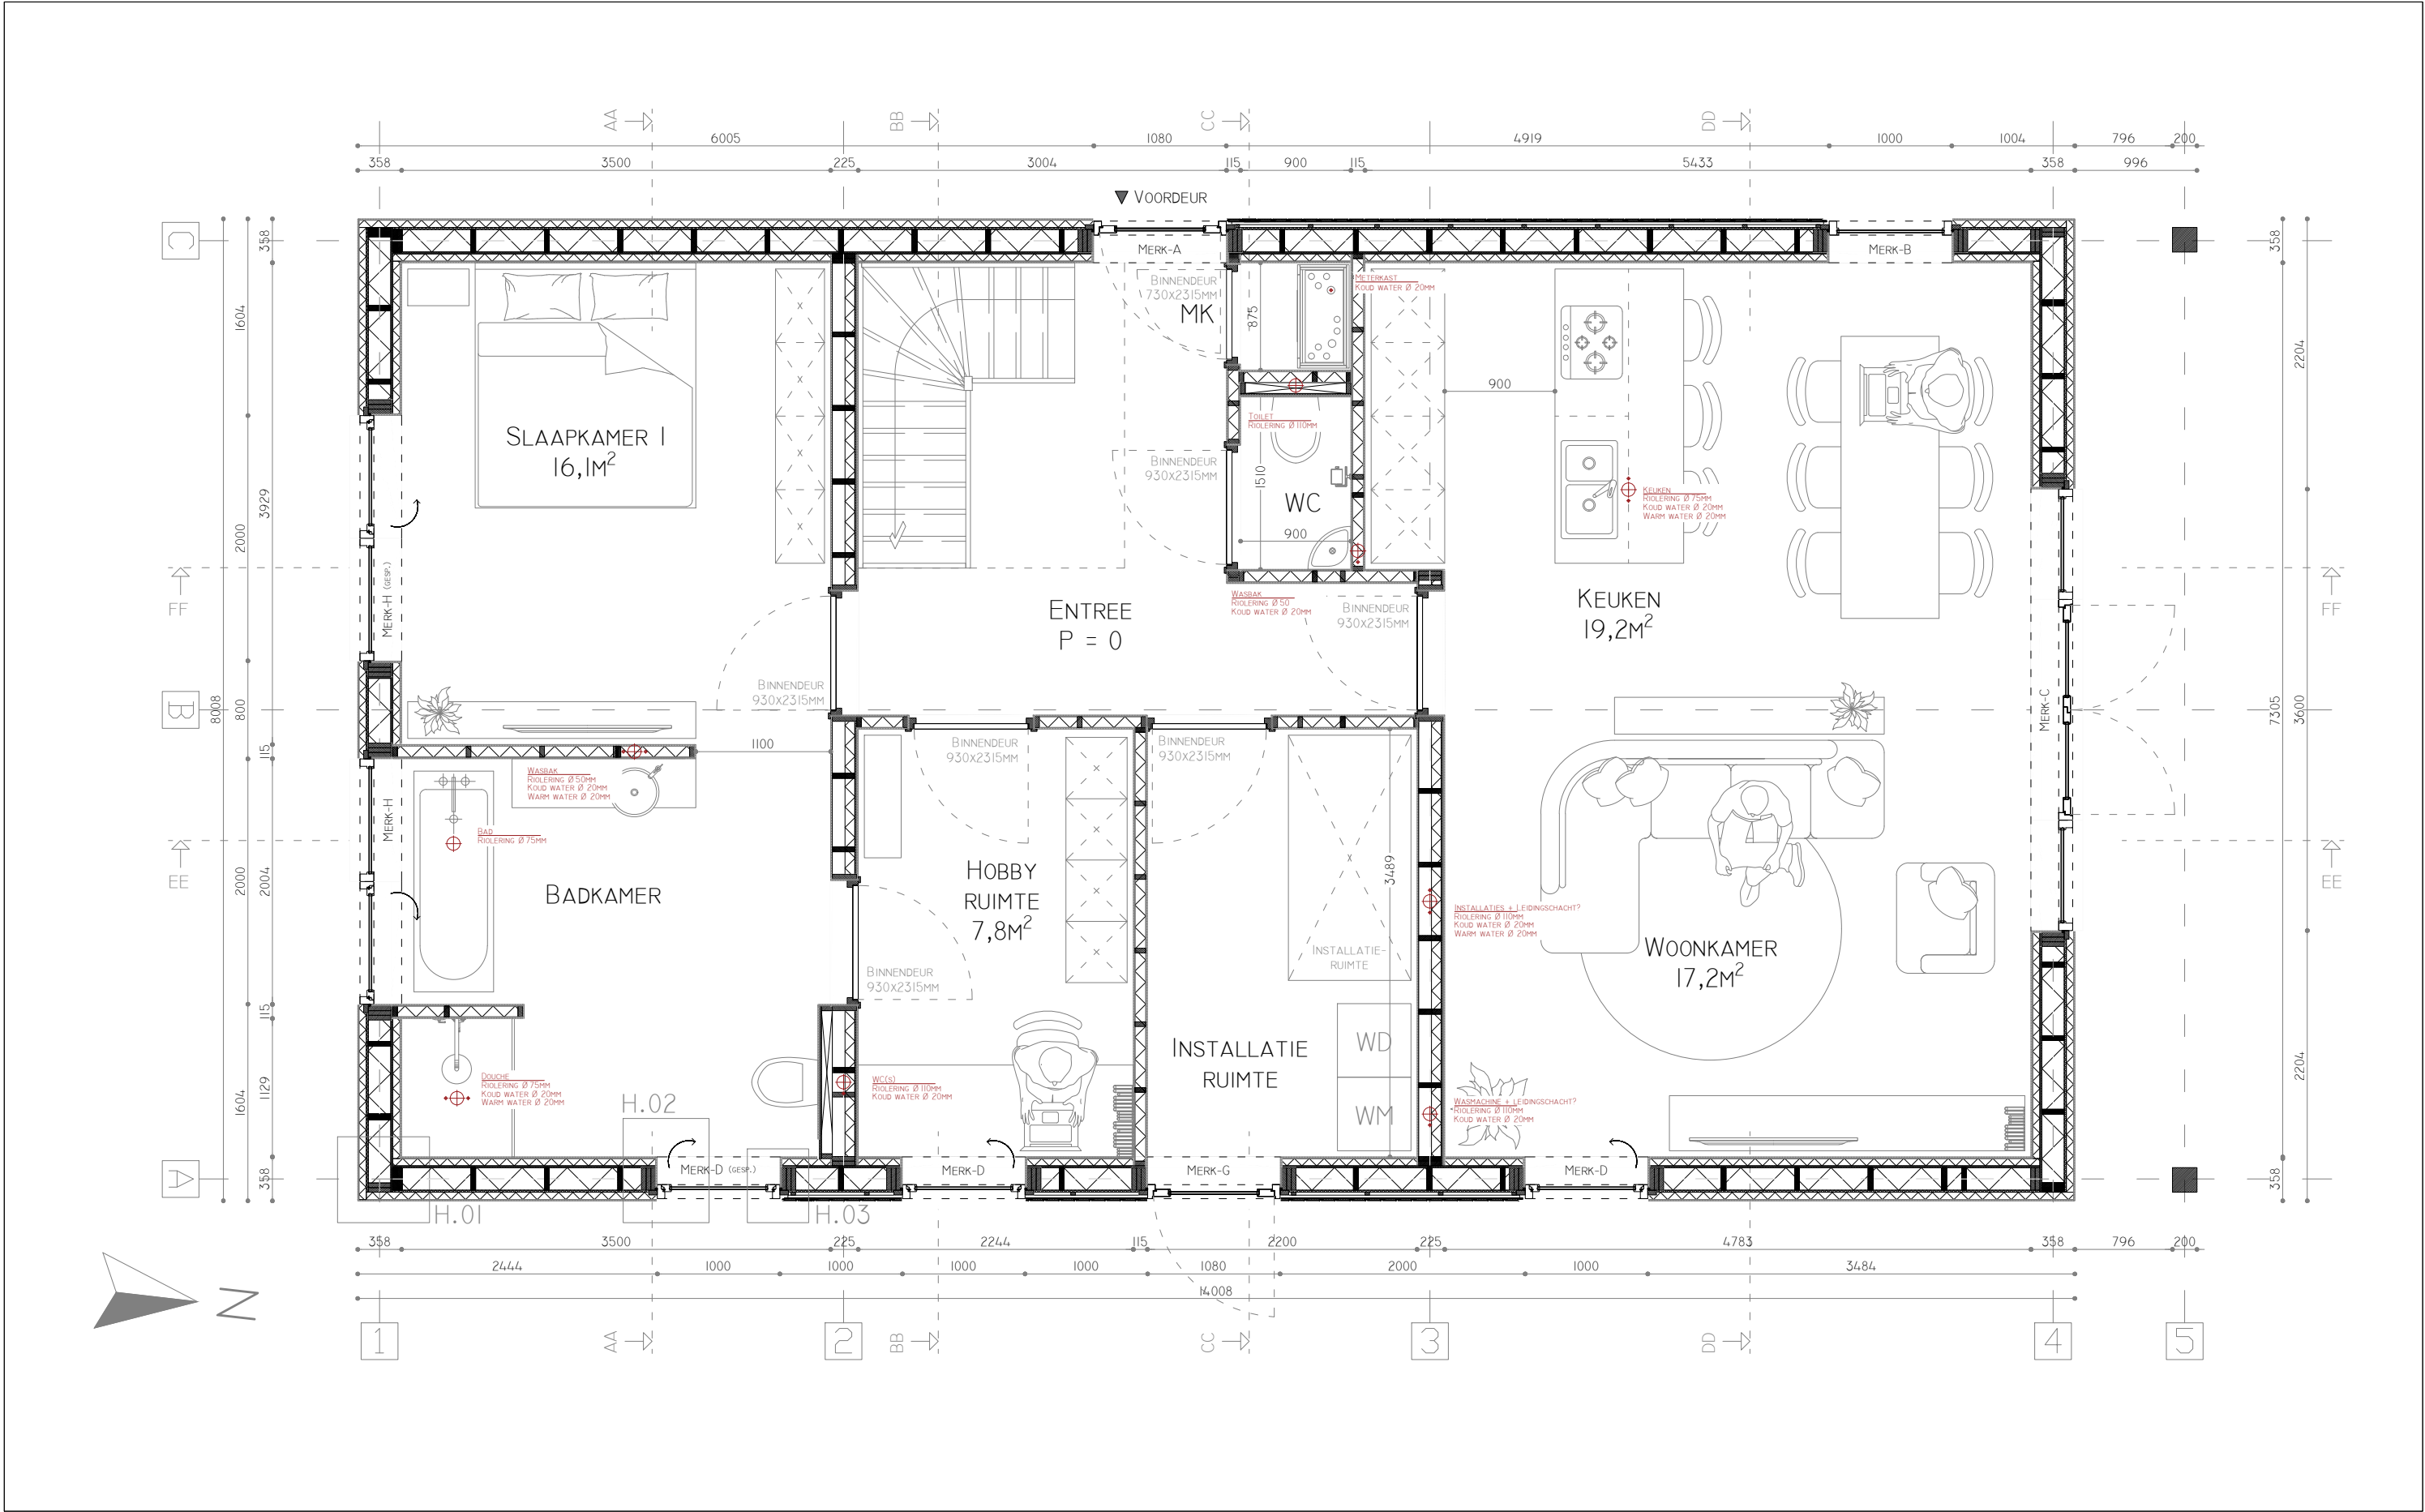

NB:
BIJ VERDERE UITWERKING VAN DE TEKENINGEN KUNNEN ER MAAT- EN ANDERE
AFWIJINGEN PLAATSVINDEN. DE UITEINDELIJKE WERK/PRODUCTIE TEKENINGEN
ZIJN ALTIJD MAATGEVEND EN DAARIN LEIDEND. EVENTUELE GROTE
WIJZIGINGEN (>50MM) ZULLEN UITERAARD ALTIJD IN OVERLEG PLAATSVINDEN.

EIGENWIJS
BOUW


UITVOERDER:
EIGENWIJS BOUW B.V.
DE GEER 4, 6627BD, MAASBOMMEL
TEKENAAR:
TERRELL V.D. HEUVEL

OPDRACHTGEVER:
MOKUM VASTGOED

PROJECT:
VOORWEG 127 & 129
2431AN, NOORDEN

DATUM: 03.12.2025
FORMAAT: A3
SCHAAL: 1:50

OMSCHRIJVING:
BEGANE GROND

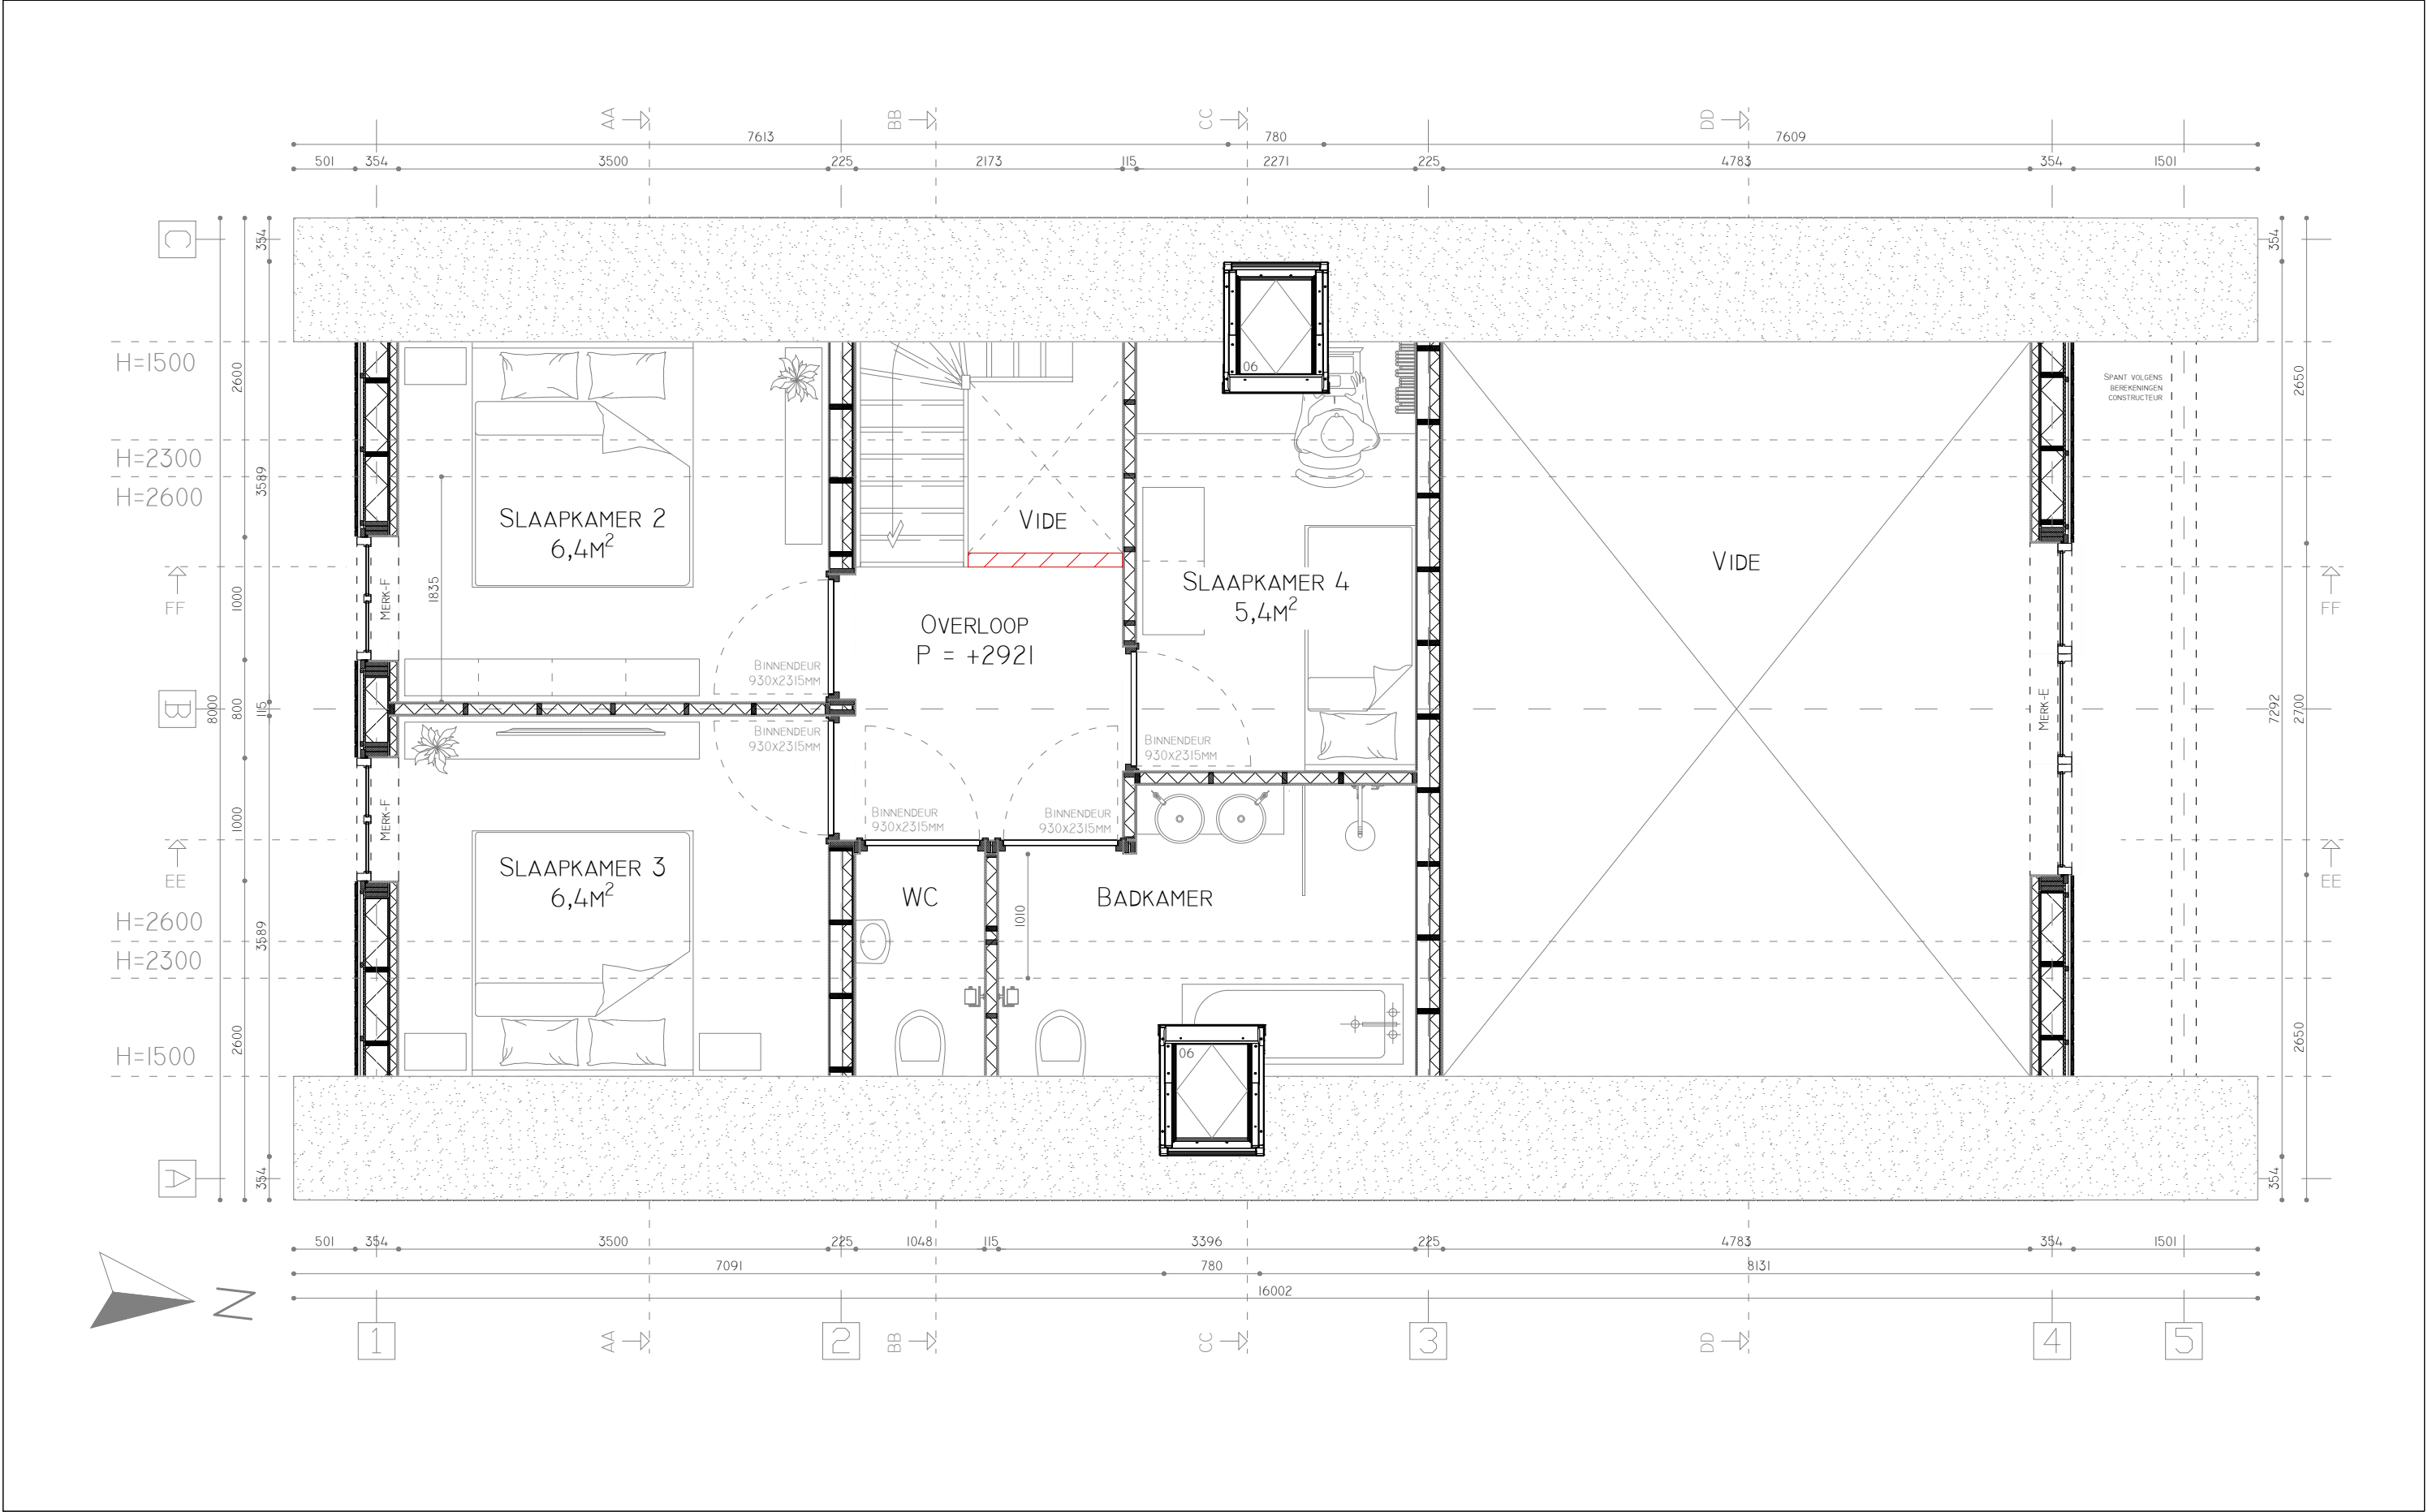

NB:
BIJ VERDERE UITWERKING VAN DE TEKENINGEN KUNNEN ER MAAT- EN ANDERE
AFWIJKINGEN PLAATSVINDEN. DE UITEINDELIJKE WERK/PRODUCTIE TEKENINGEN
ZIJN ALTIJD MAATGEVEND EN DAARIN LEIDEND. EVENTUELE GROTE
WIJZIGINGEN (>50MM) ZULLEN UITERAARD ALTIJD IN OVERLEG PLAATSVINDEN.

**EIGENWIJS
BOUW**

UITVOERDER:
EIGENWIJS BOUW B.V.
DE GEER 4, 6627BD, MAASBOMMEL


TEKENAAR:
TERRELL V.D. HEUVEL

OPDRACHTGEVER:
MOKUM VASTGOED

PROJECT:
VOORWEG 127 & 129
2431AN, NOORDEN

DATUM: 03.12.2025
FORMAAT: A3
SCHAAL: 1:50

OMSCHRIJVING:
1STE VERDIEPING

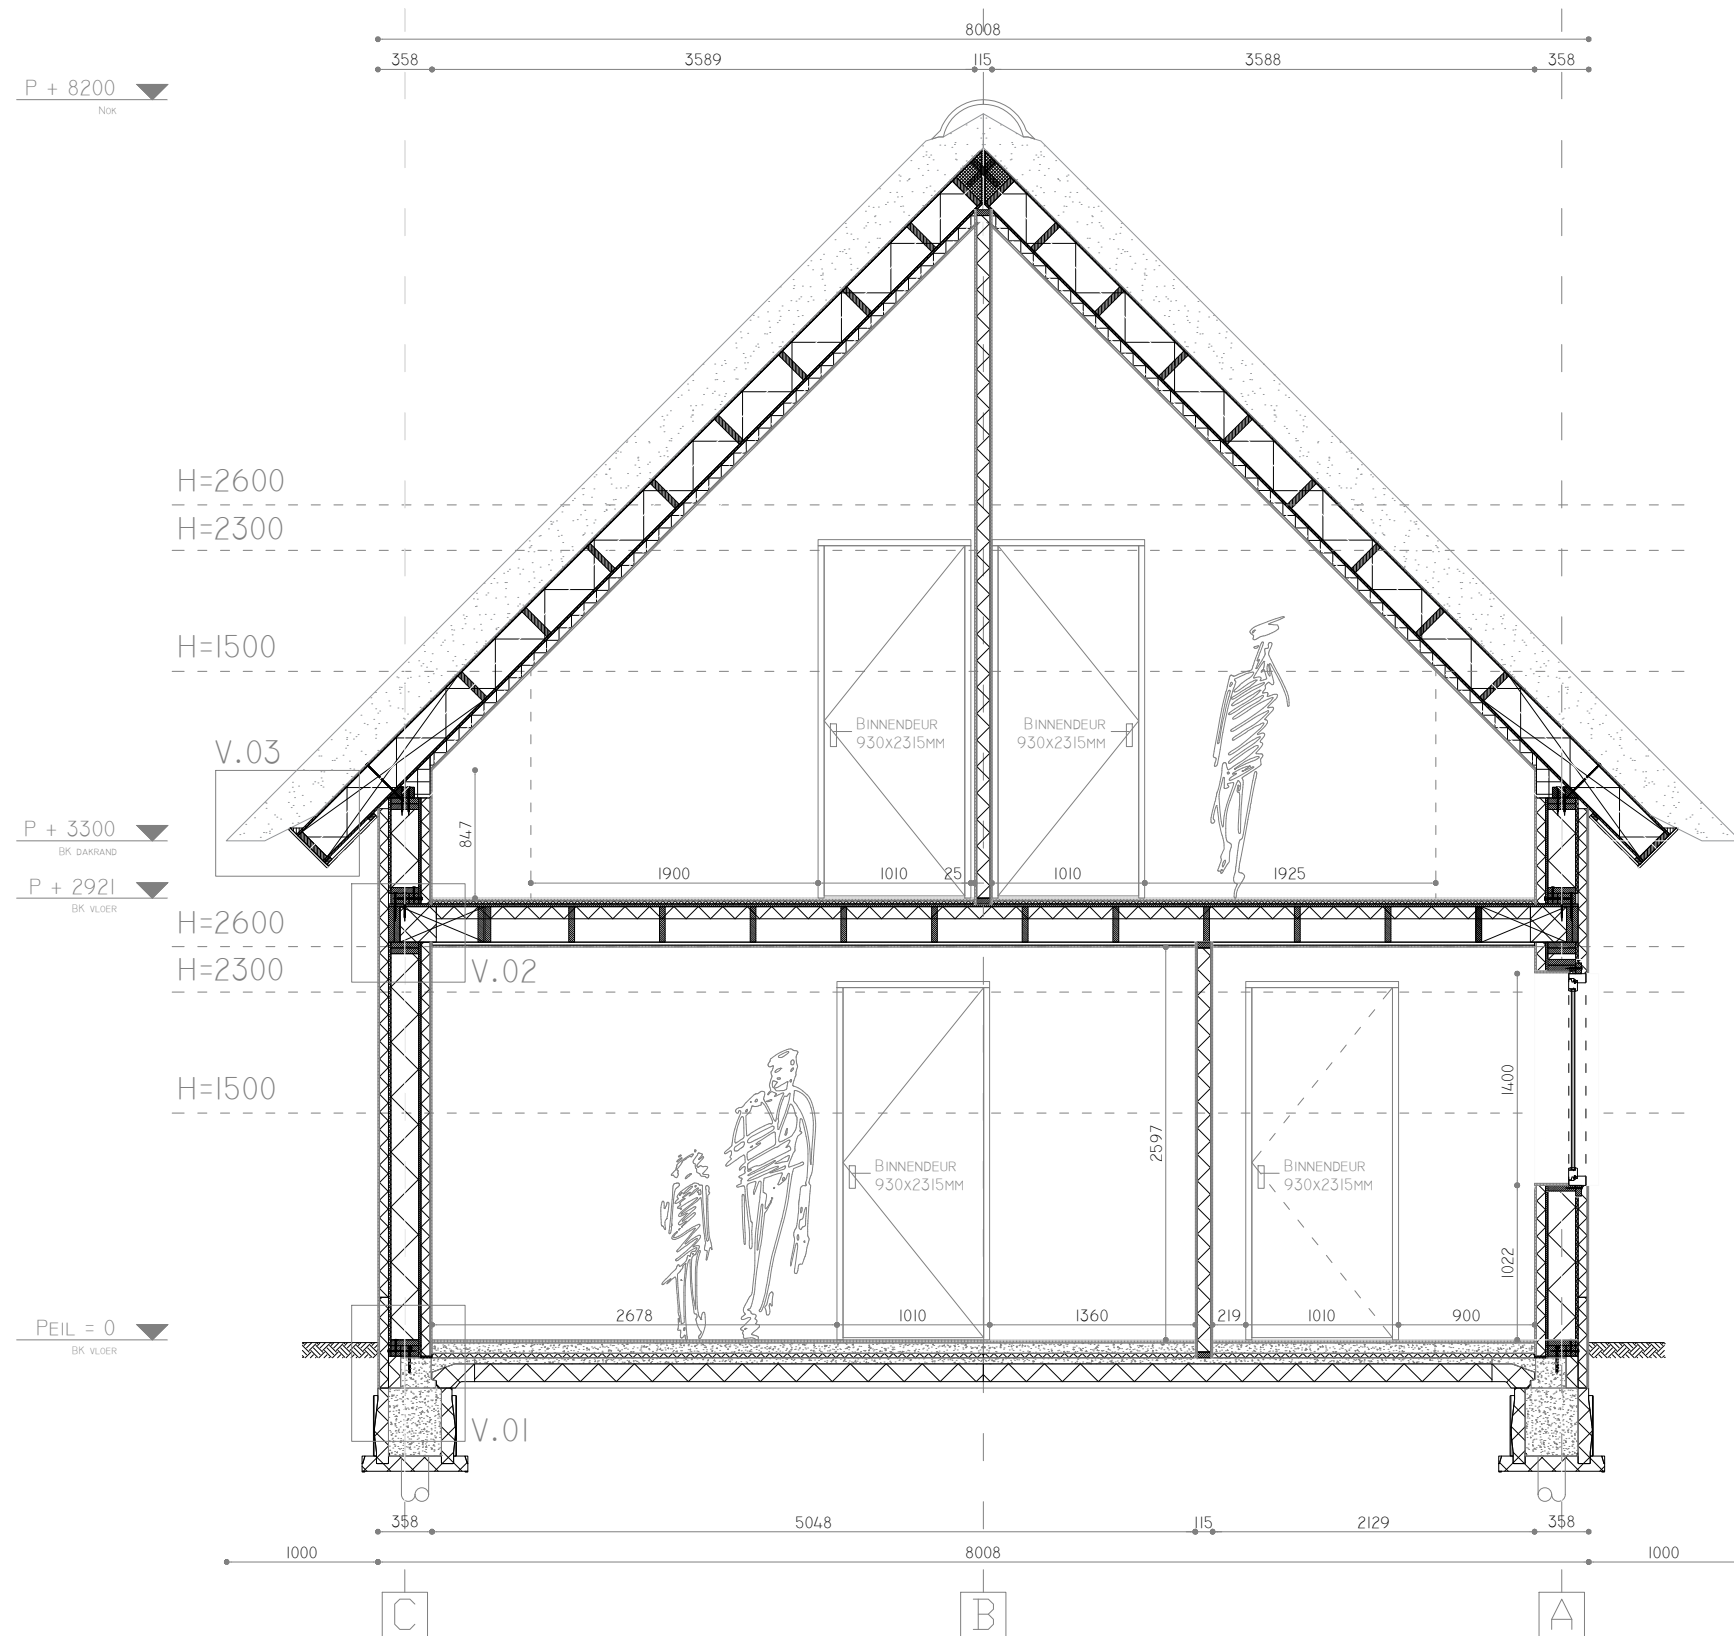


NB:
BIJ VERDERE UITWERKING VAN DE TEKENINGEN KUNNEN ER MAAT- EN ANDERE
AFWIJKINGEN PLAATSVINDEN. DE UITEINDELIJKE WERK/PRODUCTIE TEKENINGEN
ZIJN ALTIJD MAATGEVEND EN DAARIN LEIDEND. EVENTUELE GROTE
WIJZIGINGEN (>50MM) ZULLEN UITERAARD ALTIJD IN OVERLEG PLAATSVINDEN.

EIGENWIJS
BOUW

UITVOERDER:
EIGENWIJS BOUW B.V.
DE GEER 4, 6627BD, MAASBOMMEL
TEKENAAR:
TERRELL V.D. HEUVEL

OPDRACHTGEVER:
MOKUM VASTGOED
PROJECT:
VOORWEG 127 & 129
2431AN, NOORDEN

DATUM: 03.12.2025
FORMAAT: A3
SCHAAL: 1:50
OMSCHRIJVING:
DOORSNEDE AA

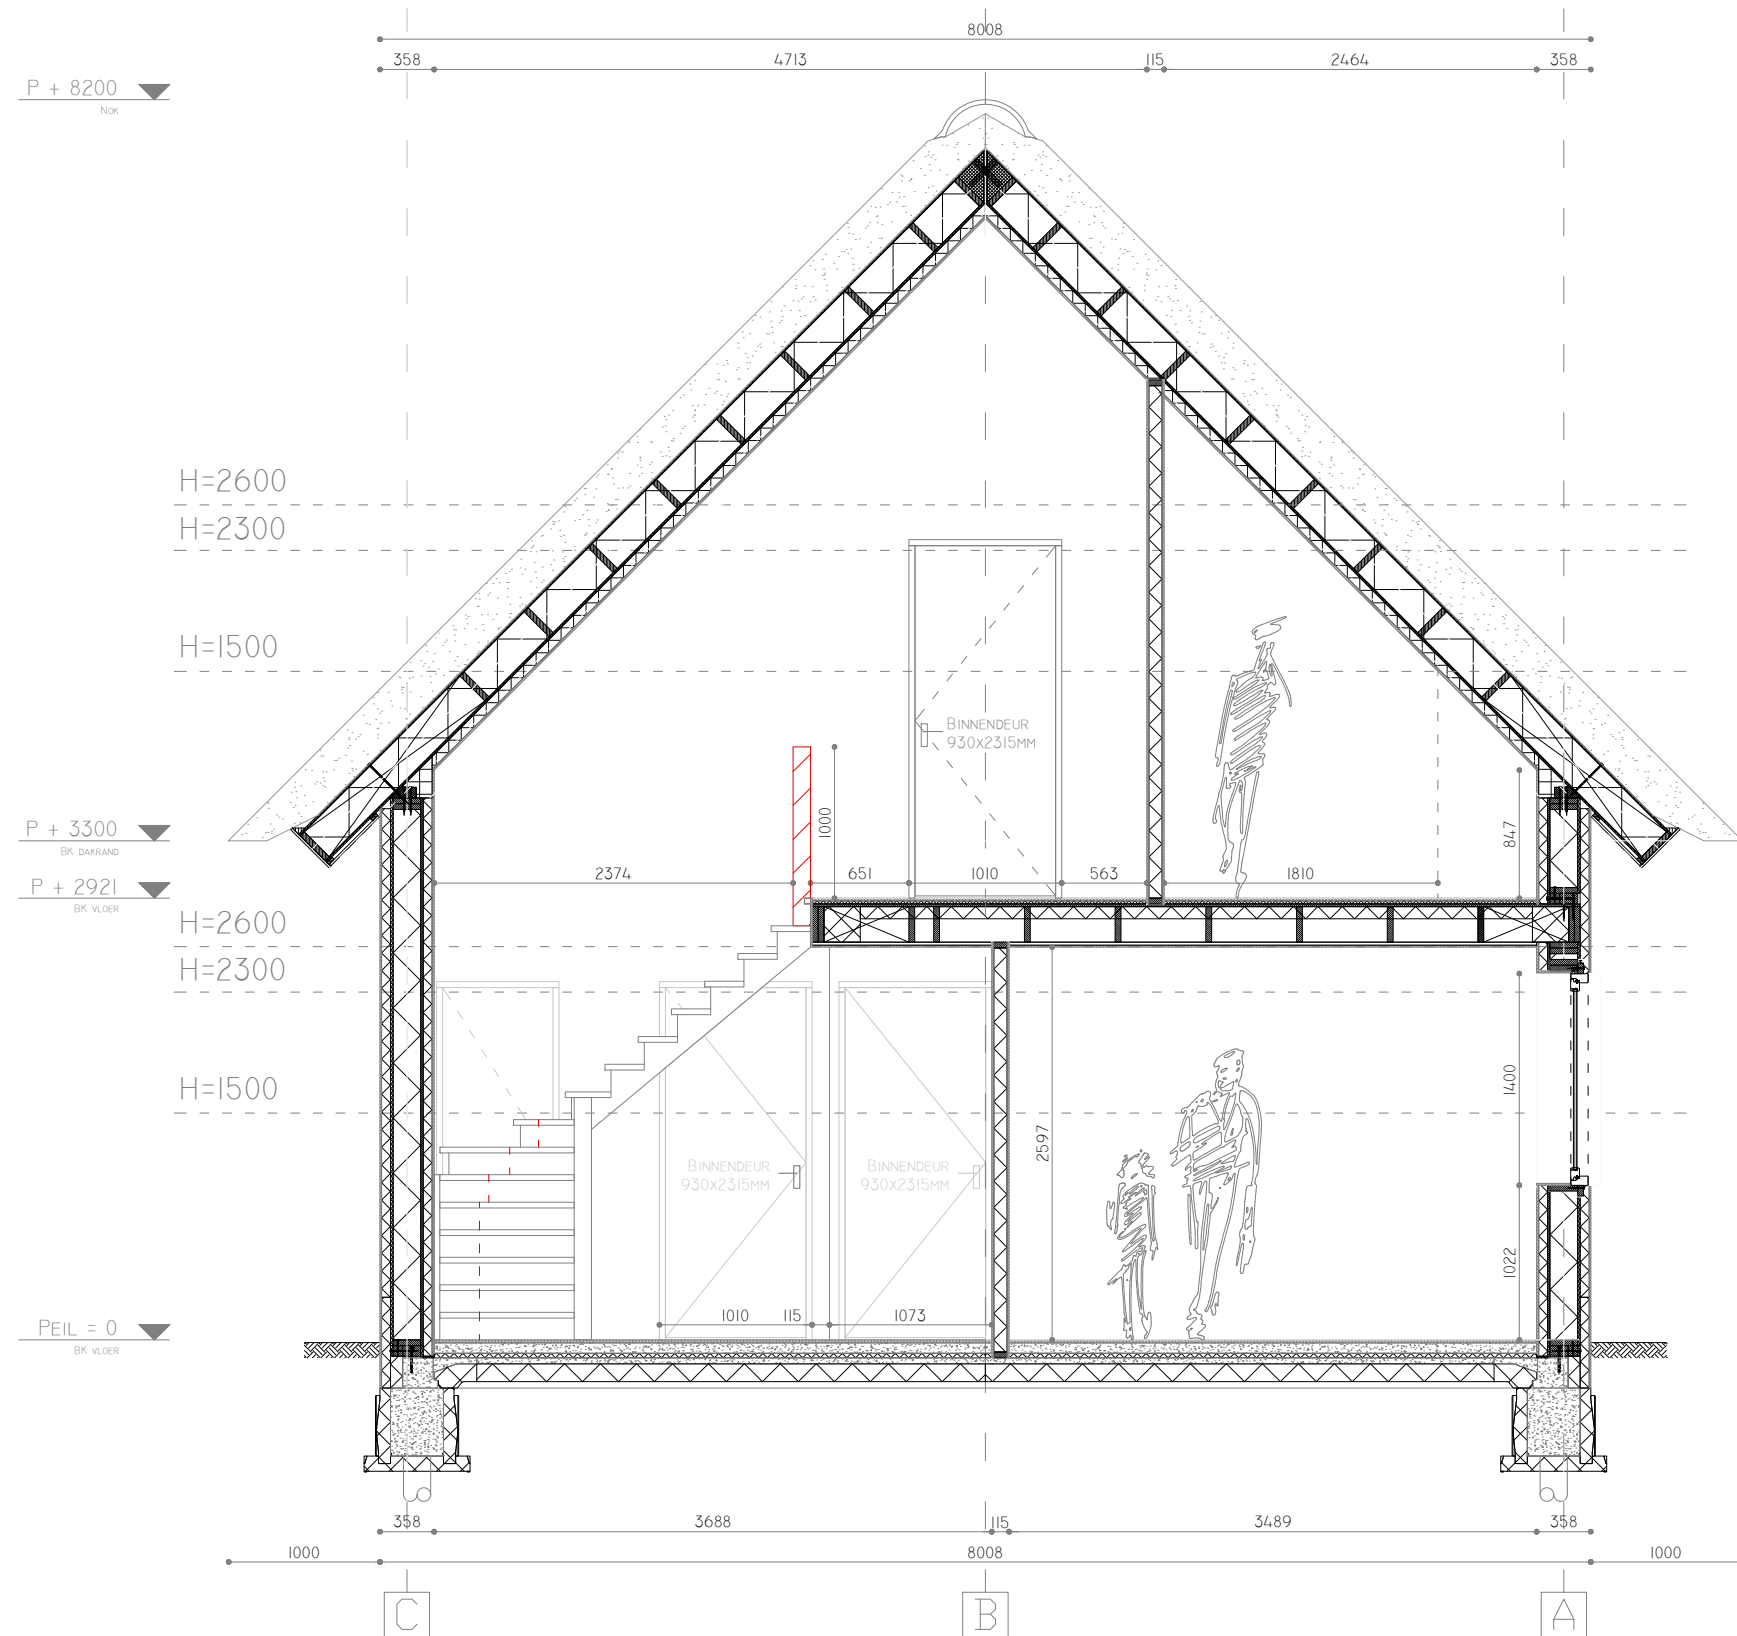


NB:
BIJ VERDERE UITWERKING VAN DE TEKENINGEN KUNNEN ER MAAT- EN ANDERE
AFWIJINGEN PLAATSVINDEN. DE UITEINDELIJKE WERK/PRODUCTIE TEKENINGEN
ZIJN ALTIJD MAATGEVEND EN DAARIN LEIDEND. EVENTUELE GROTE
WIJZIGINGEN (>50MM) ZULLEN UITERAARD ALTIJD IN OVERLEG PLAATSVINDEN.

EIGENWIJS
BOUW

UITVOERDER:
EIGENWIJS BOUW B.V.
DE GEER 4, 6627BD, MAASBOMMEL
TEKENAAR:
TERRELL V.D. HEUVEL

OPDRACHTGEVER:
MOKUM VASTGOED
PROJECT:
VOORWEG 127 & 129
2431AN, NOORDEN

DATUM: 03.12.2025
FORMAAT: A3
SCHAAL: 1:50
OMSCHRIJVING:
DOORSNEDE BB

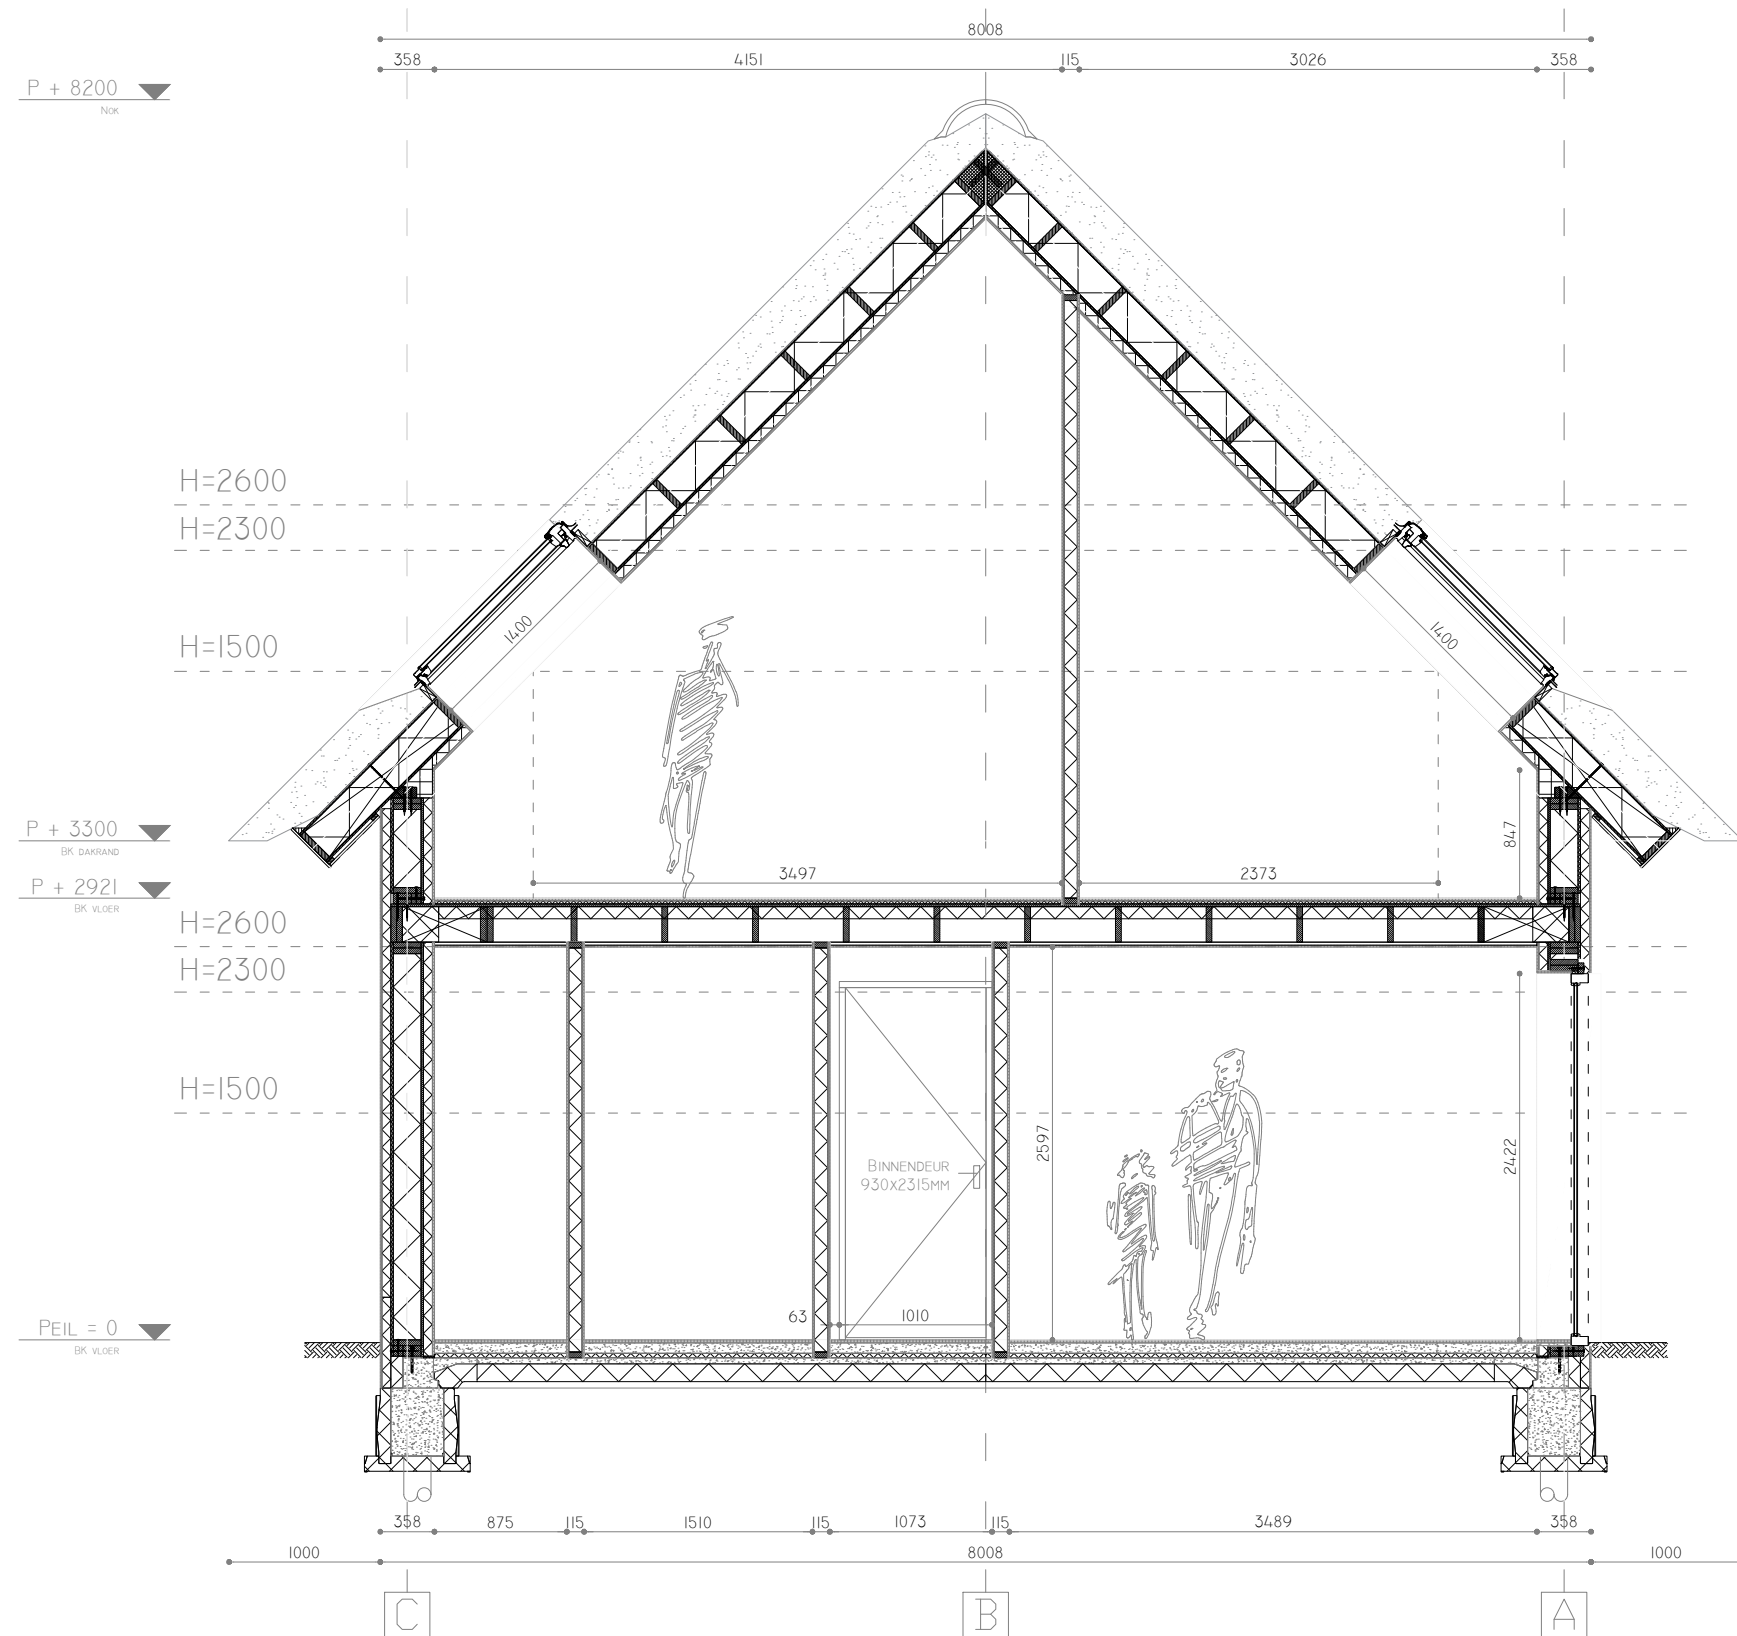


NB:
BIJ VERDERE UITWERKING VAN DE TEKENINGEN KUNNEN ER MAAT- EN ANDERE
AFWIJINGEN PLAATSVINDEN. DE UITEINDELIJKE WERK/PRODUCTIE TEKENINGEN
ZIJN ALTIJD MAATGEVEND EN DAARIN LEIDEND. EVENTUELE GROTE
WIJZIGINGEN (>50MM) ZULLEN UITERAARD ALTIJD IN OVERLEG PLAATSVINDEN.

EIGENWIJS
BOUW

UITVOERDER:
EIGENWIJS BOUW B.V.
DE GEER 4, 6627BD, MAASBOMMEL
TEKENAAR:
TERRELL v.d. HEUVEL

OPDRACHTGEVER:
MOKUM VASTGOED
PROJECT:
VOORWEG 127 & 129
24.31AN, NOORDEN

DATUM: 03.12.2025
FORMAAT: A3
SCHAAL: 1:50
OMSCHRIJVING:
DOORSNEDE CC

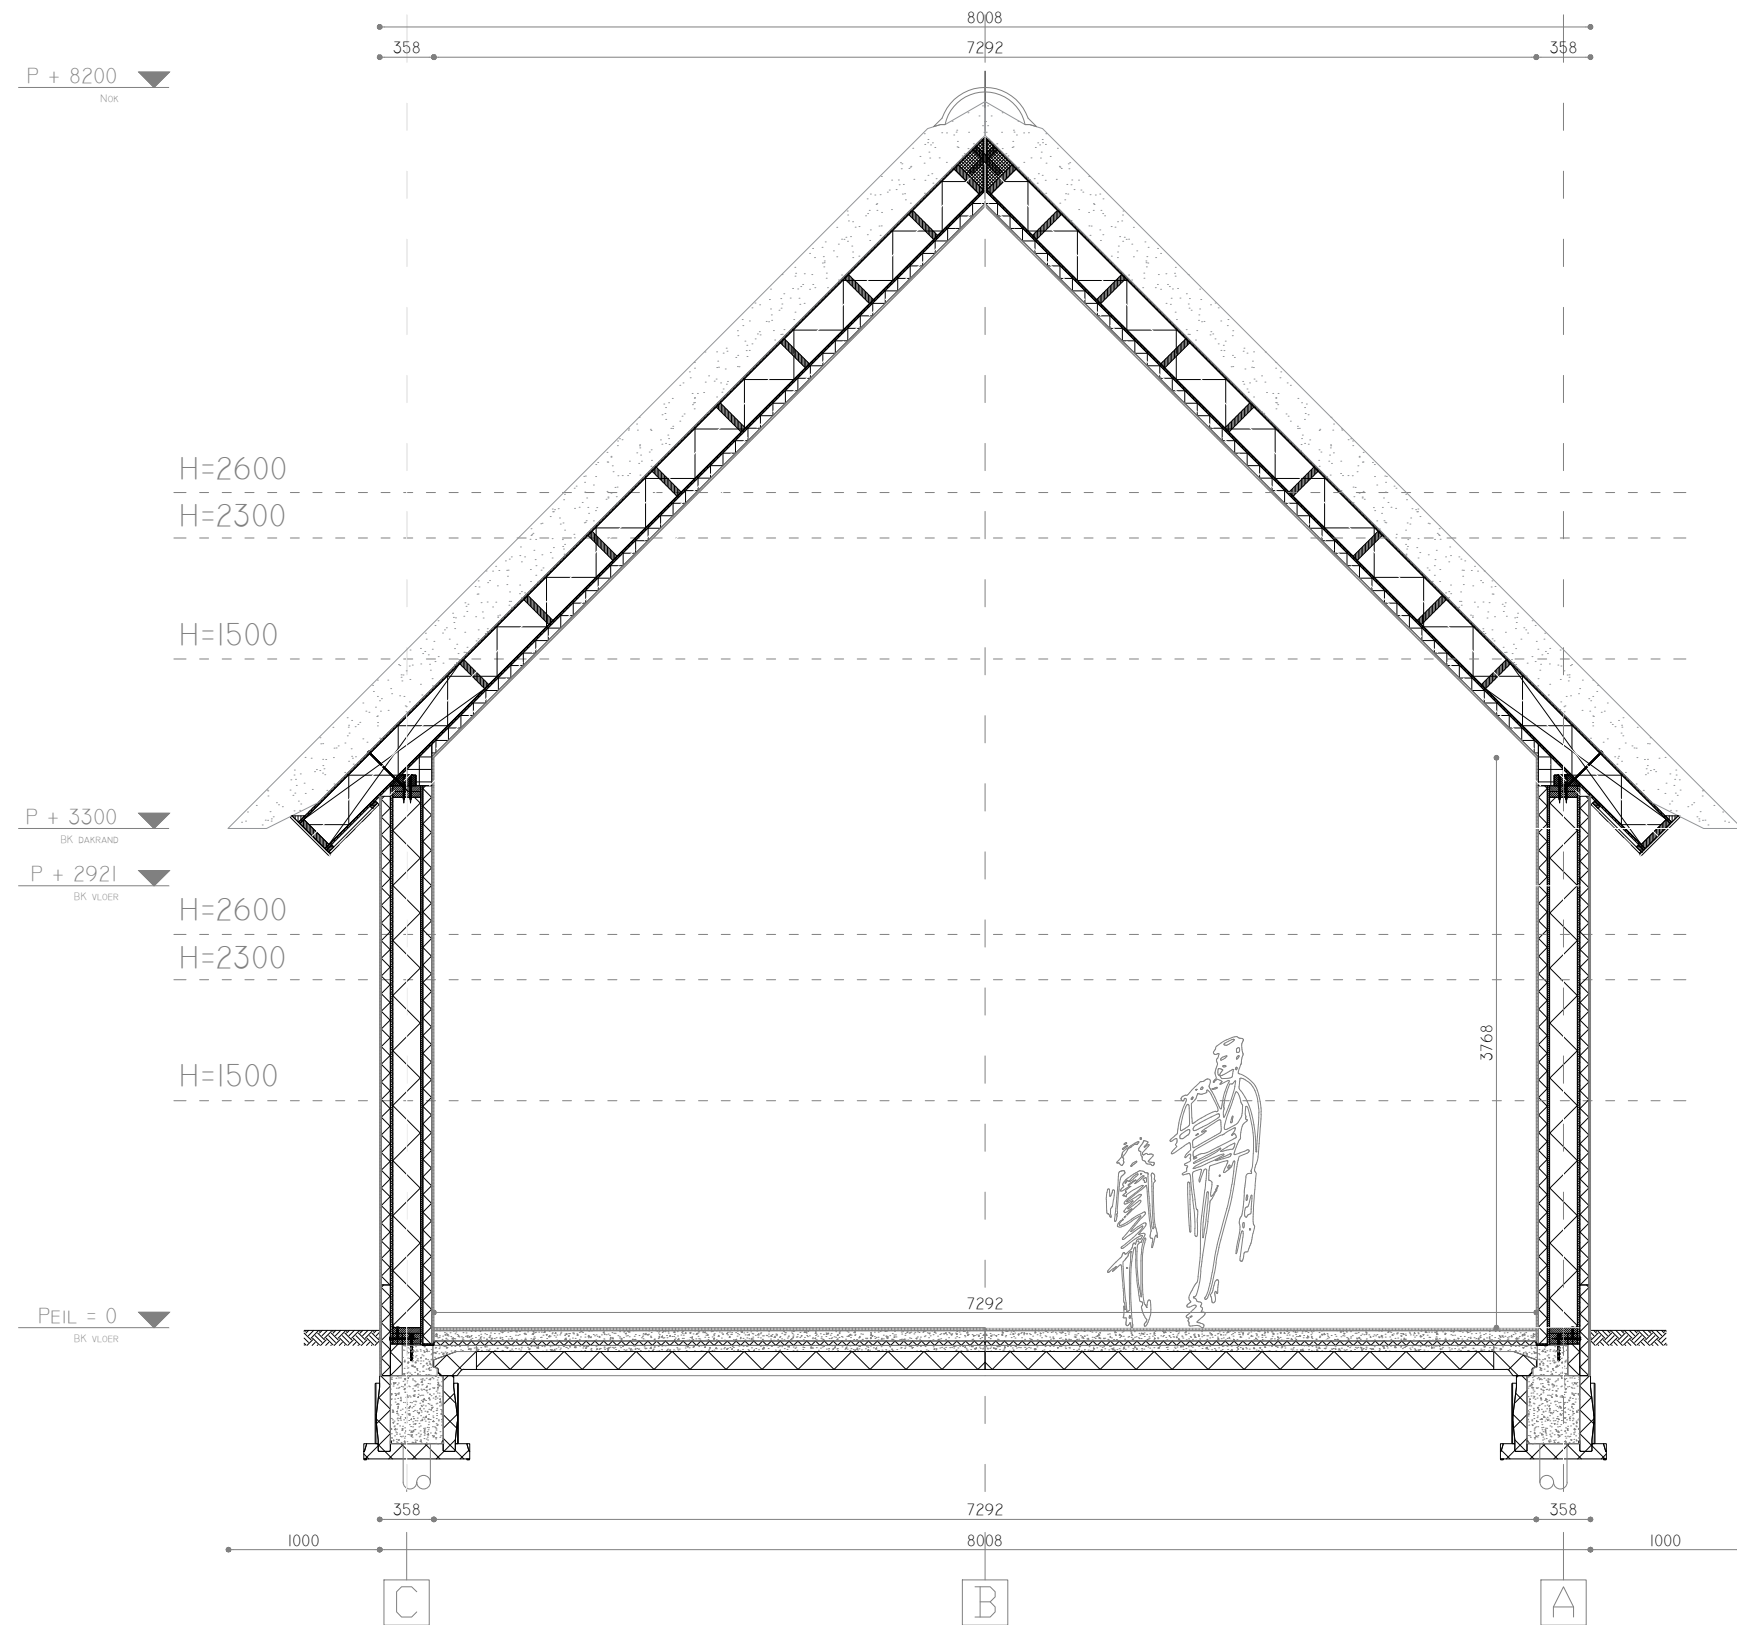


NB:
BIJ VERDERE UITWERKING VAN DE TEKENINGEN KUNNEN ER MAAT- EN ANDERE
AFWIJKINGEN PLAATSVINDEN. DE UITEINDELIJKE WERK/PRODUCTIE TEKENINGEN
ZIJN ALTIJD MAATGEVEND EN DAARIN LEIDEND. EVENTUELE GROTE
WIJZIGINGEN (>50MM) ZULLEN UITERAARD ALTIJD IN OVERLEG PLAATSVINDEN.

EIGENWIJS
BOUW

UITVOERDER:
EIGENWIJS BOUW B.V.
DE GEER 4, 6627BD, MAASBOMMEL
TEKENAAR:
TERRELL v.d. HEUVEL

OPDRACHTGEVER:
MOKUM VASTGOED
PROJECT:
VOORWEG 127 & 129
2431AN, NOORDEN

DATUM: 03.12.2025
FORMAAT: A3
SCHAAL: 1:50
OMSCHRIJVING:
DOORSNEDE DD

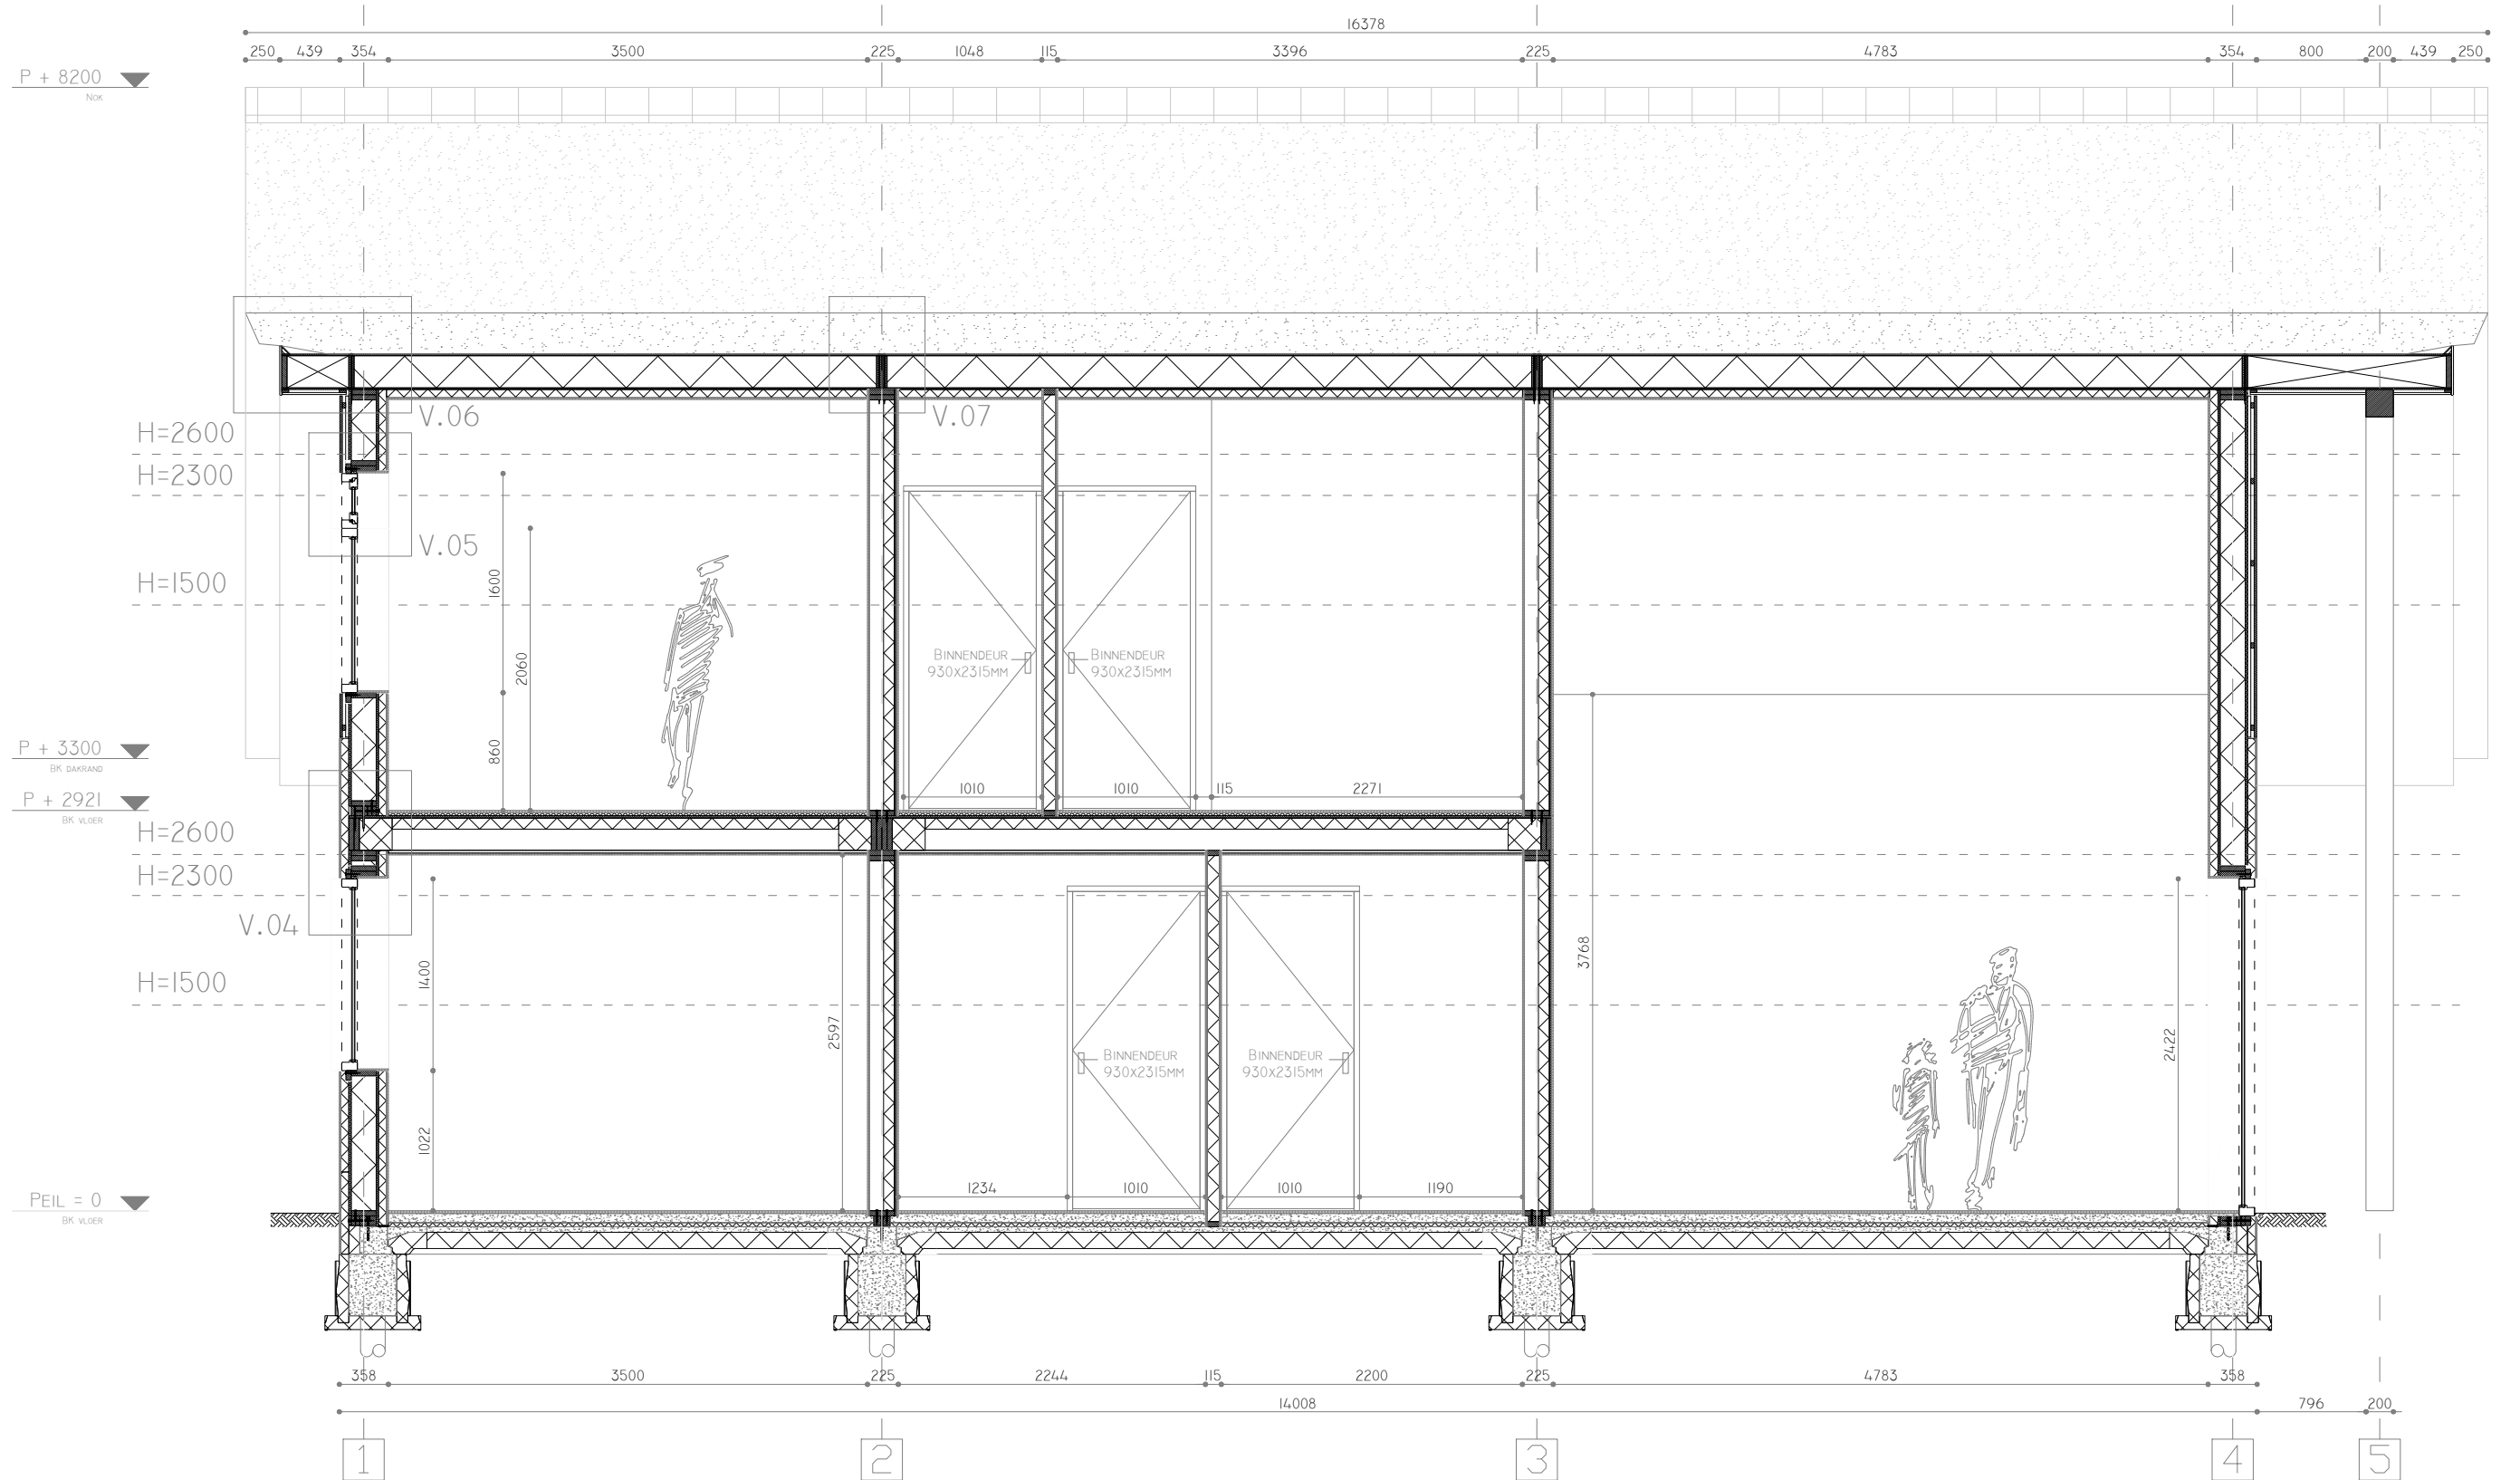

NB:
BIJ VERDERE UITWERKING VAN DE TEKENINGEN KUNNEN ER MAAT- EN ANDERE
AFWIJINGEN PLAATSVINDEN. DE UITEINDELIJKE WERK/PRODUCTIE TEKENINGEN
ZIJN ALTIJD MAATGEVEND EN DAARIN LEIDEND. EVENTUELE GROTE
WIJZIGINGEN (>50MM) ZULLEN UITERAARD ALTIJD IN OVERLEG PLAATSVINDEN.

EIGENWIJS
BOUW

UITVOERDER:
EIGENWIJS BOUW B.V.
DE GEER 4, 6627BD, MAASBOMMEL


TEKENAAR:
TERRELL v.d. HEUVEL

OPDRACHTGEVER:
MOKUM VASTGOED

PROJECT:
VOORWEG 127 & 129
2431AN, NOORDEN

DATUM: 03.12.2025
FORMAAT: A3
SCHAAL: 1:50

OMSCHRIJVING:
DOORSNEDE EE

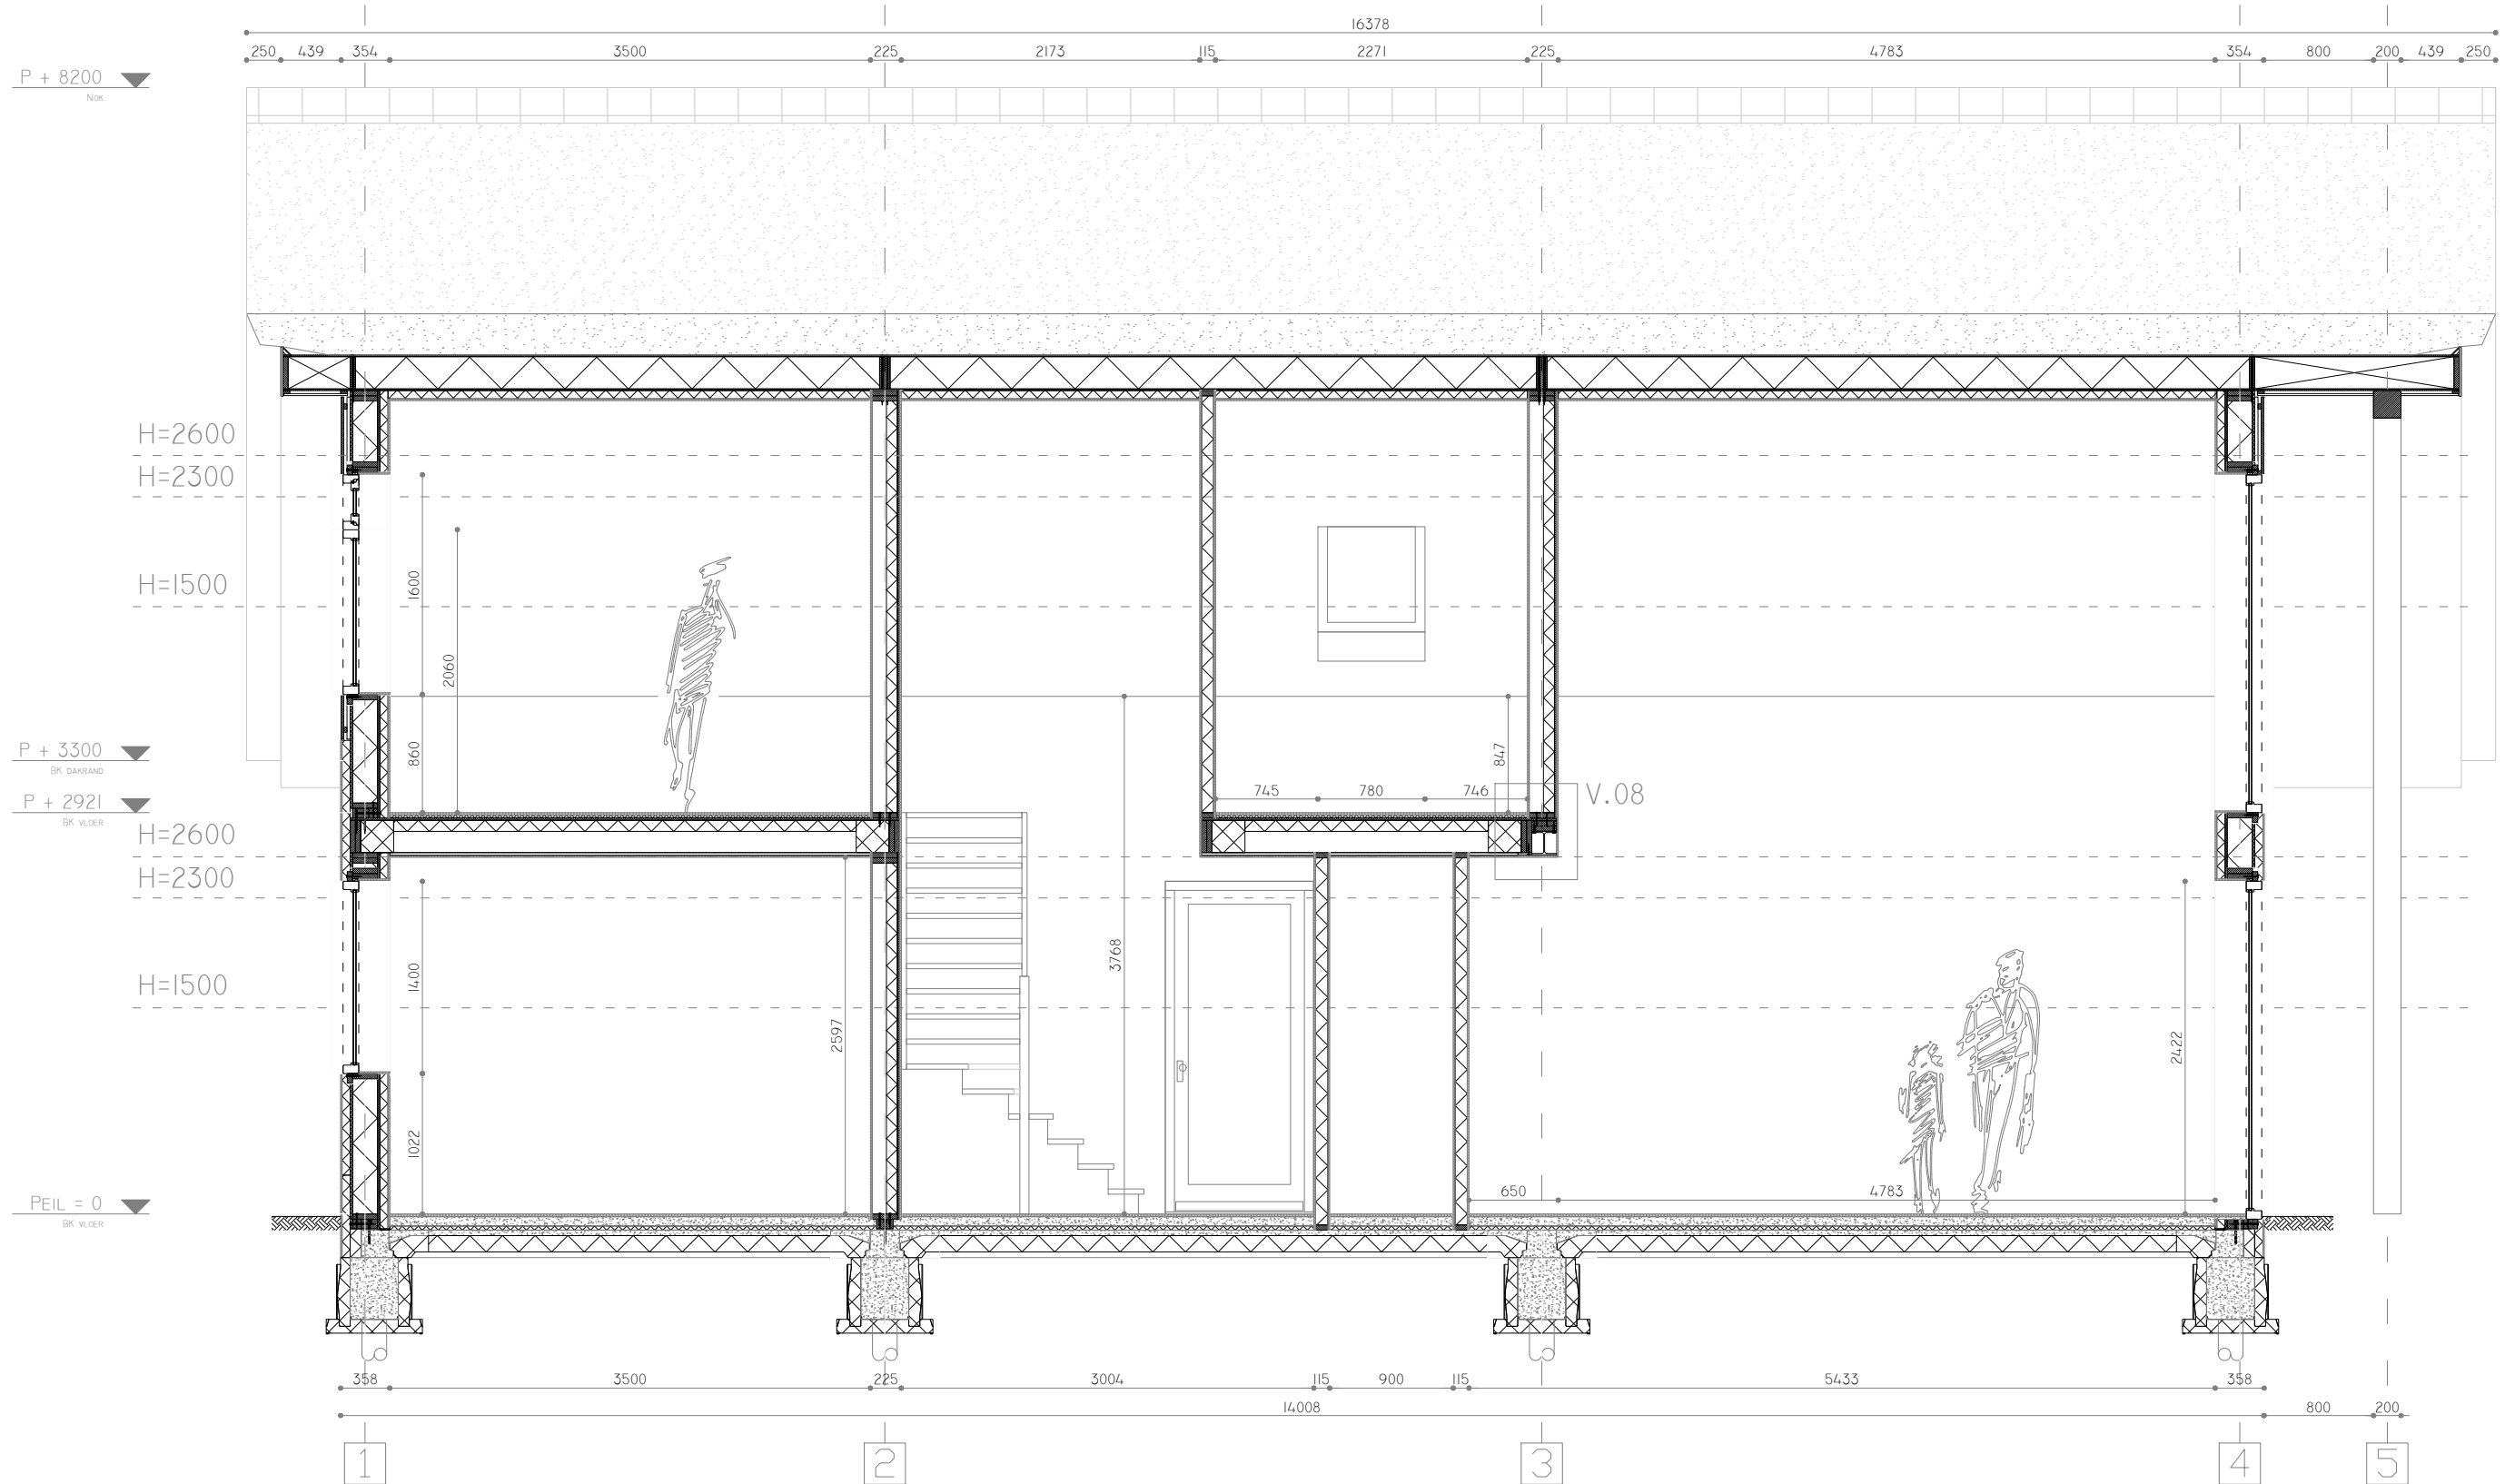


NB:
BIJ VERDERE UITWERKING VAN DE TEKENINGEN KUNNEN ER MAAT- EN ANDERE
AFWIJINGEN PLAATSVINDEN. DE UITEINDELIJKE WERK/PRODUCTIE TEKENINGEN
ZIJN ALTIJD MAATGEVEND EN DAARIN LEIDEND. EVENTUELE GROTE
WIJZIGINGEN (>50MM) ZULLEN UITERAARD ALTIJD IN OVERLEG PLAATSVINDEN.

EIGENWIJS
BOUW

UITVOERDER:
EIGENWIJS BOUW B.V.
DE GEER 4, 6627BD, MAASBOMMEL
TEKENAAR:
TERRELL v.d. HEUVEL

OPDRACHTGEVER:
MOKUM VASTGOED
PROJECT:
VOORWEG 127 & 129
2431AN, NOORDEN

DATUM: 03.12.2025
FORMAAT: A3
SCHAAL: 1:50
OMSCHRIJVING:
DOORSNEDE FF

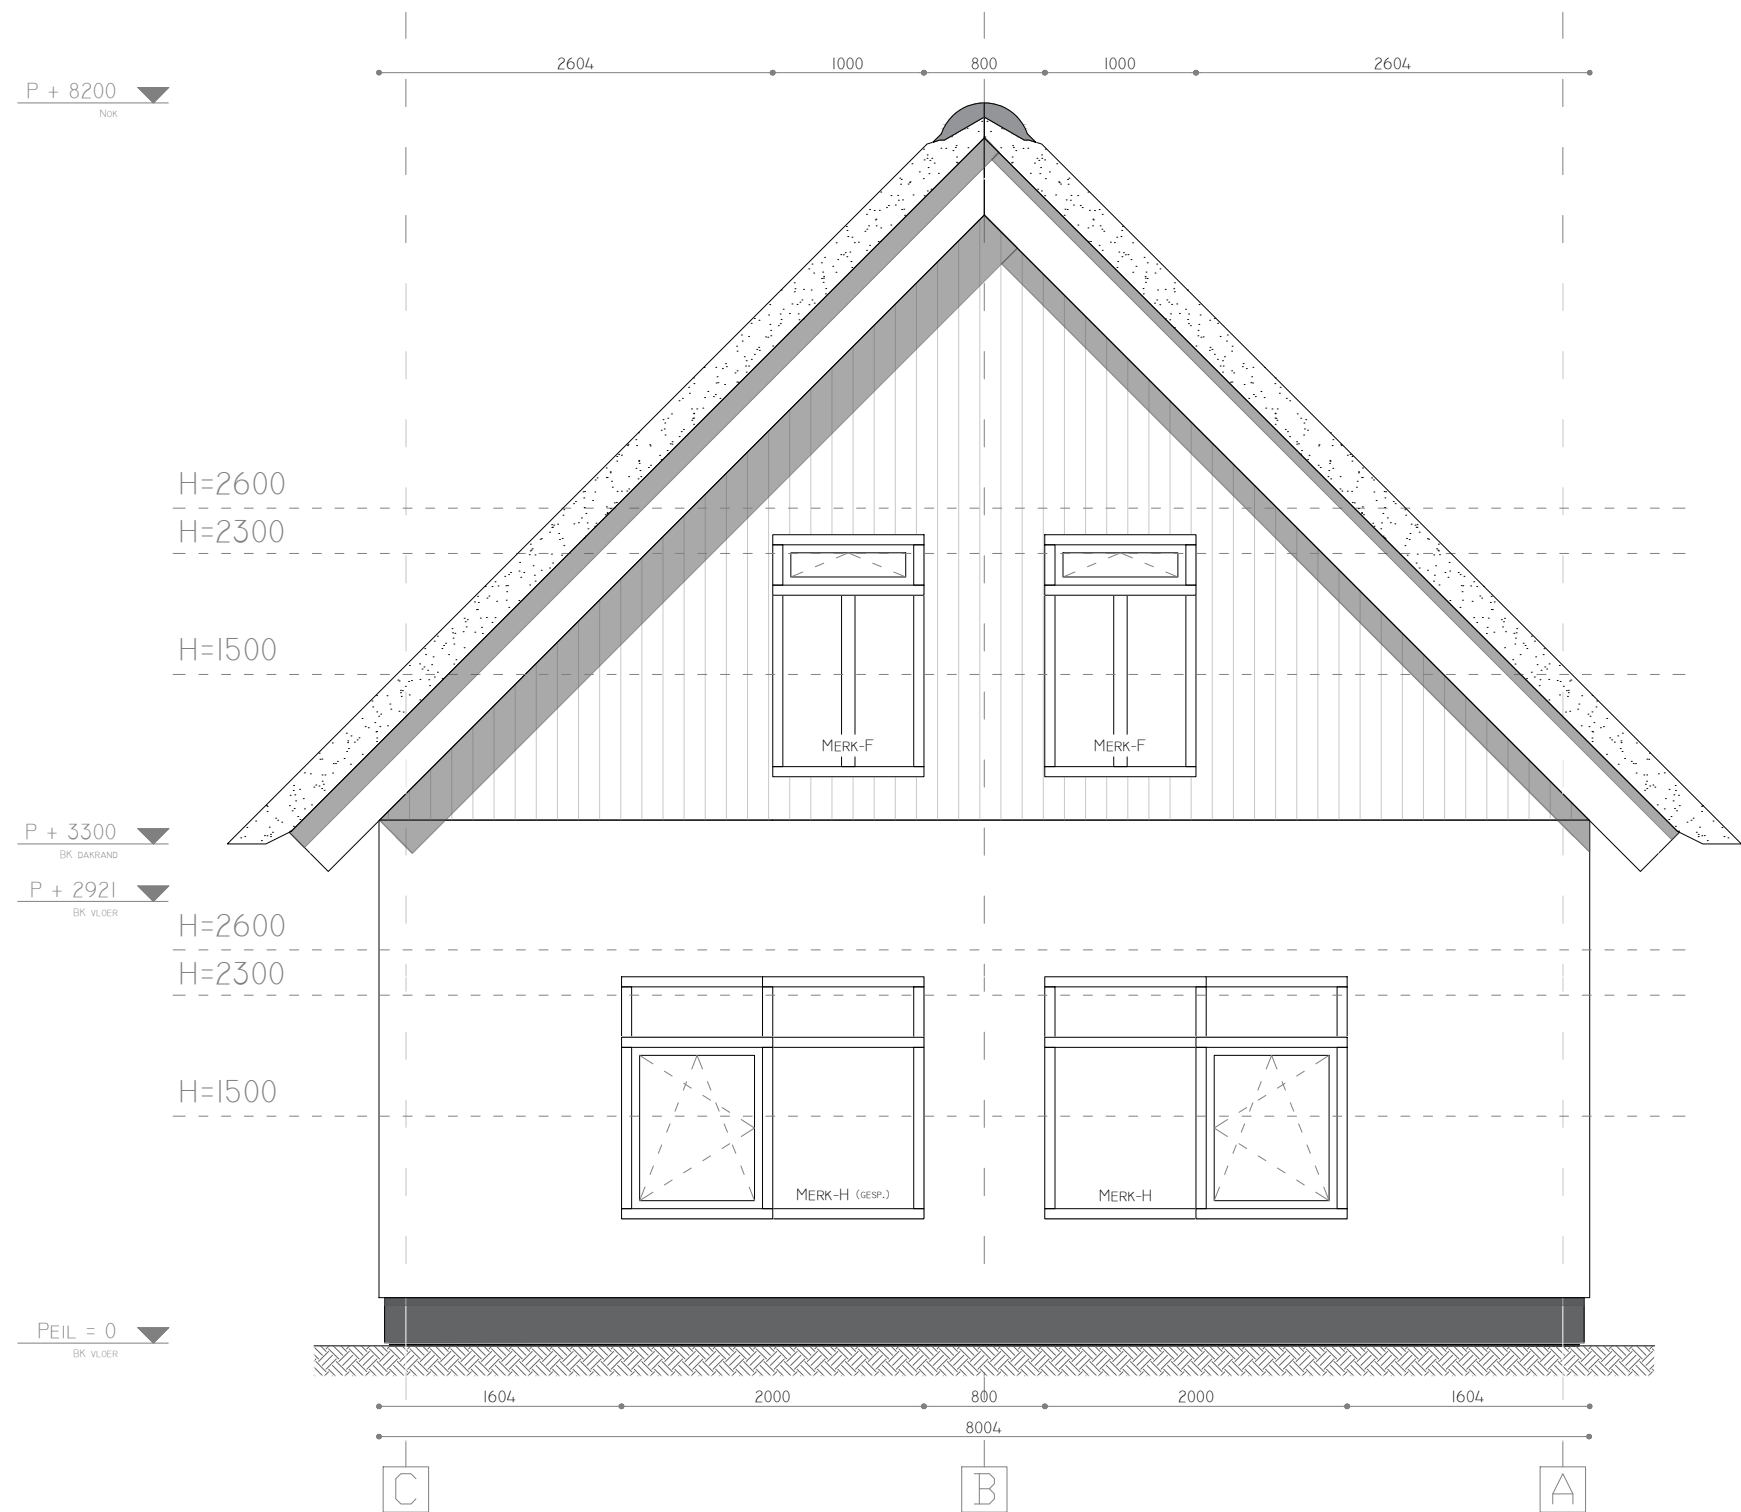

NB:
BIJ VERDERE UITWERKING VAN DE TEKENINGEN KUNNEN ER MAAT- EN ANDERE
AFWIJKINGEN PLAATSVINDEN. DE UITEINDELIJKE WERK/PRODUCTIE TEKENINGEN
ZIJN ALTIJD MAATGEVEND EN DAARIN LEIDEND. EVENTUELE GROTE
WIJZIGINGEN (>50MM) ZULLEN UITERAARD ALTIJD IN OVERLEG PLAATSVINDEN.

EIGENWIJS
BOUW


UITVOERDER:
EIGENWIJS BOUW B.V.
DE GEER 4, 6627BD, MAASBOMMEL
TEKENAAR:
TERRELL v.d. HEUVEL

OPDRACHTGEVER:
MOKUM VASTGOED

PROJECT:
VOORWEG 127 & 129
2431AN, NOORDEN

DATUM: 03.12.2025
FORMAAT: A3
SCHAAL: 1:50

OMSCHRIJVING:
VOORGEVEL

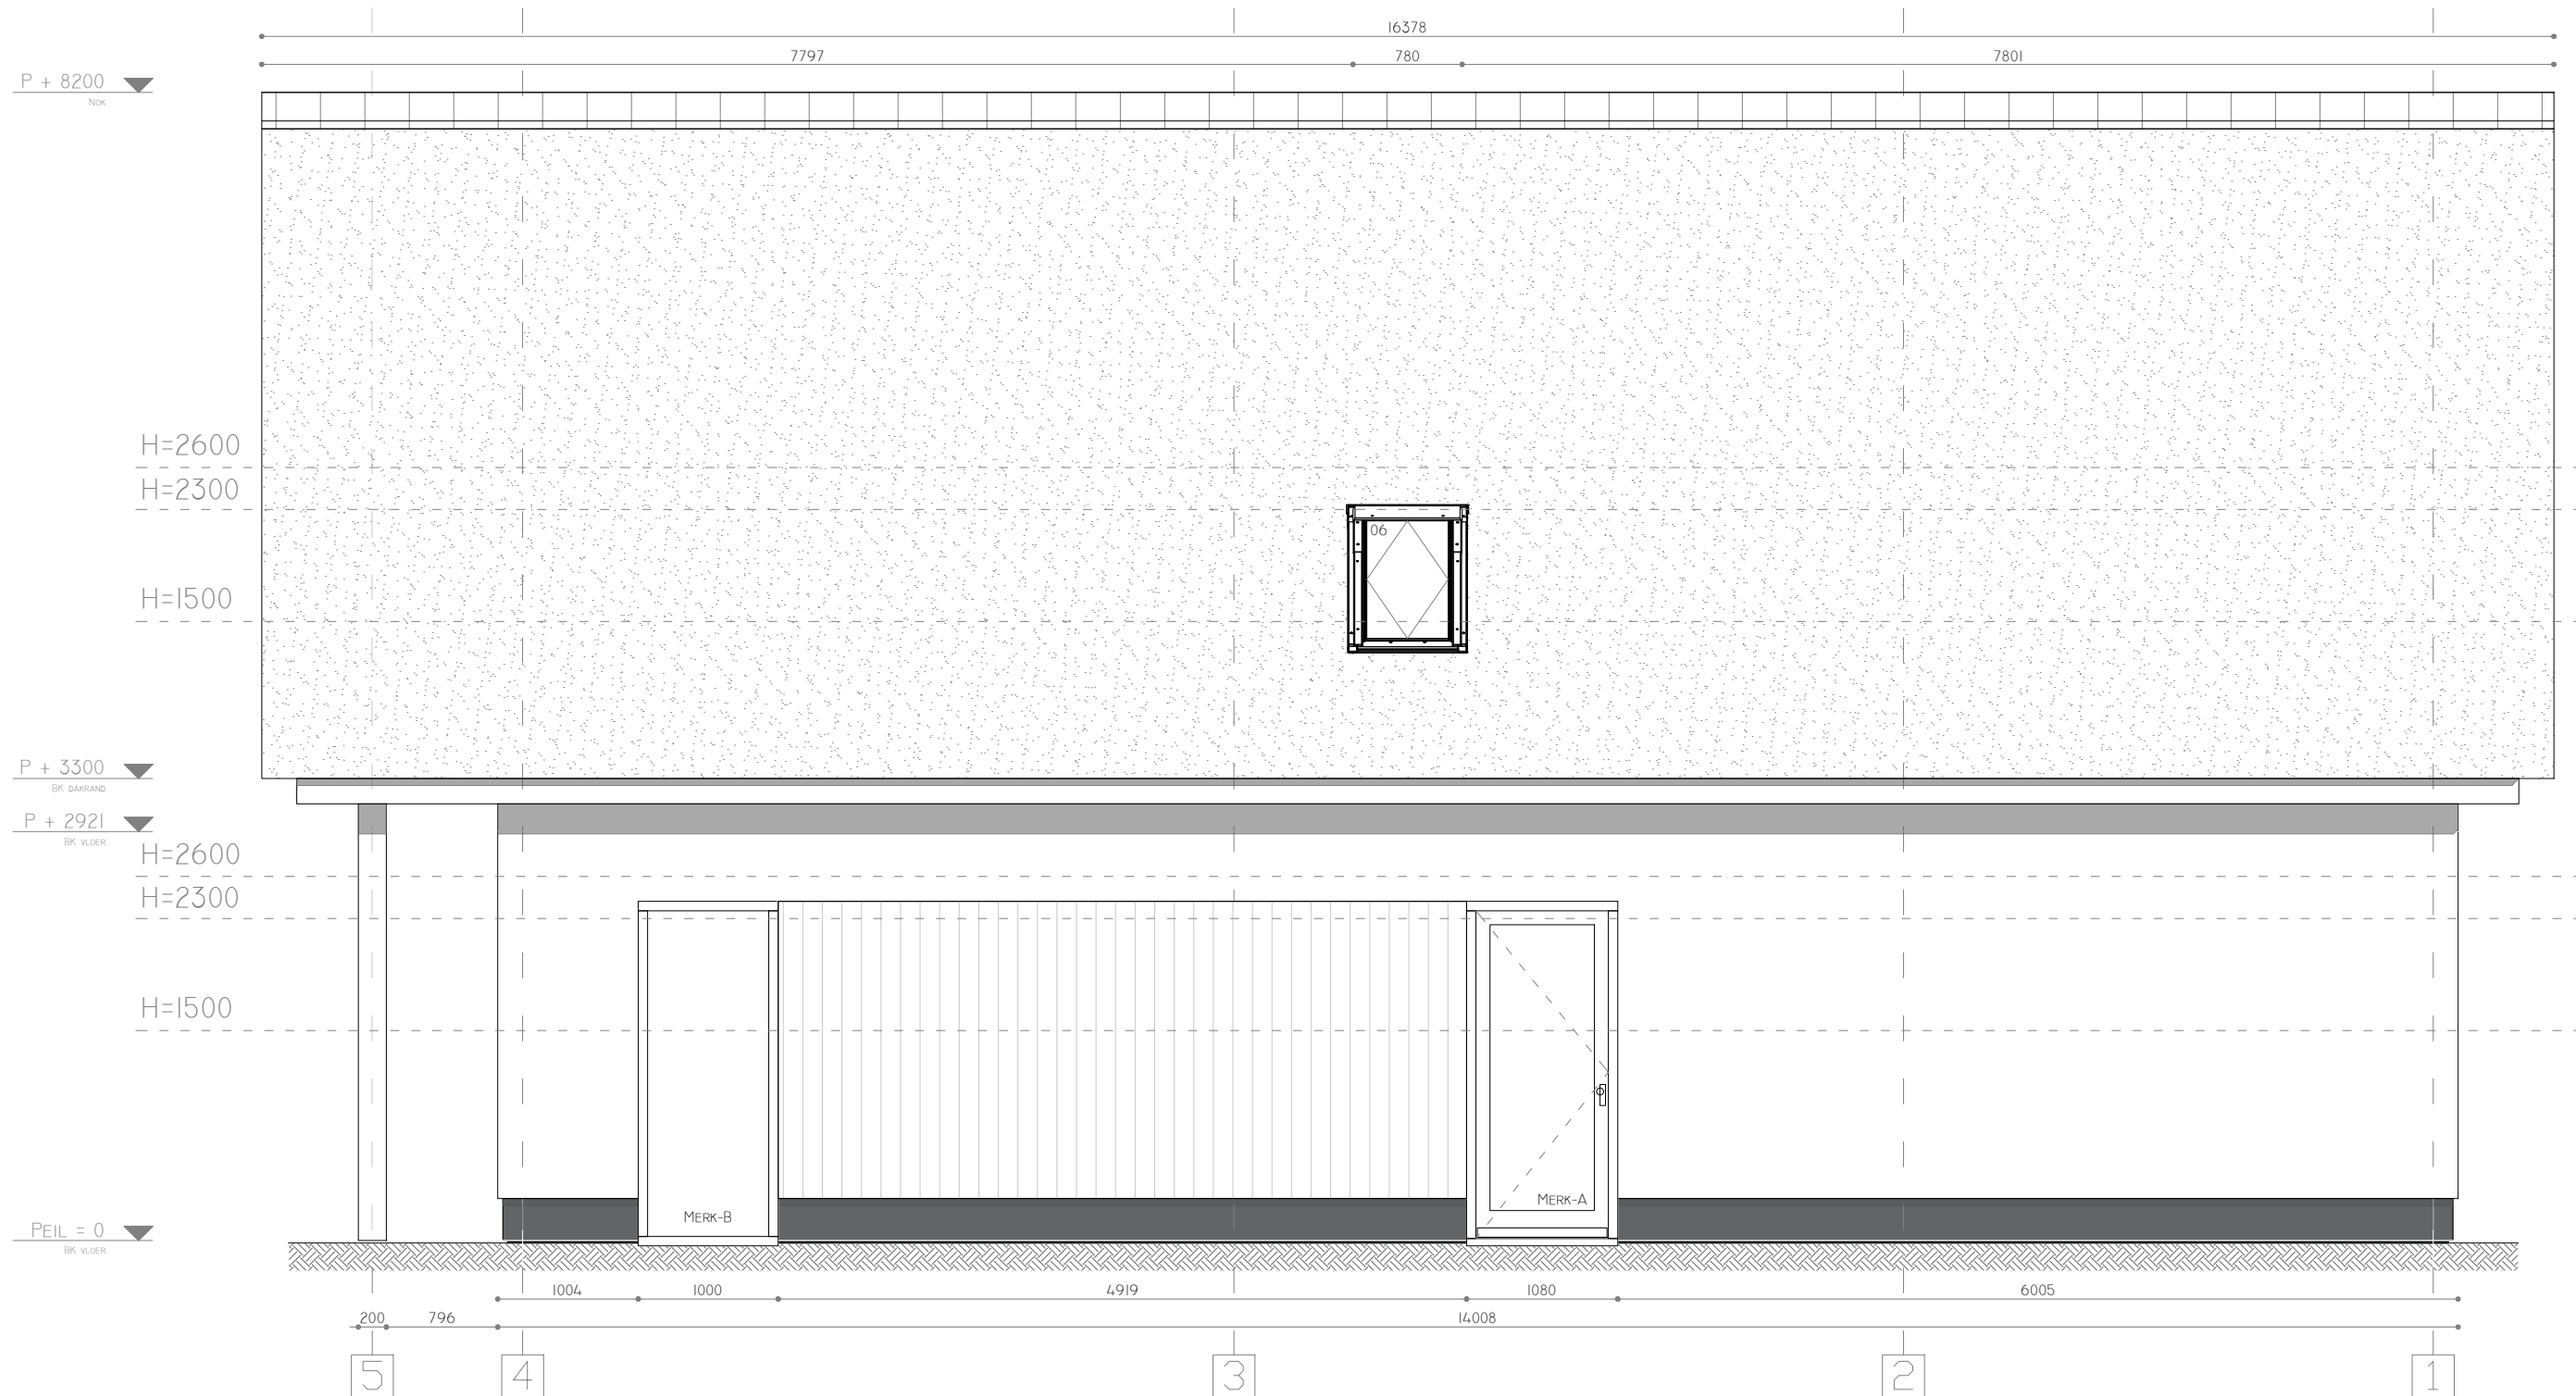

NB:
BIJ VERDERE UITWERKING VAN DE TEKENINGEN KUNNEN ER MAAT- EN ANDERE
AFWIJKINGEN PLAATSVINDEN. DE UITEINDELIJKE WERK/PRODUCTIE TEKENINGEN
ZIJN ALTIJD MAATGEVEND EN DAARIN LEIDEND. EVENTUELE GROTE
WIJZIGINGEN (>50MM) ZULLEN UITERAARD ALTIJD IN OVERLEG PLAATSVINDEN.

EIGENWIJS
BOUW

UITVOERDER:
EIGENWIJS BOUW B.V.
DE GEER 4, 6627BD, MAASBOMMEL


TEKENAAR:
TERRELL v.d. HEUVEL

OPDRACHTGEVER:
MOKUM VASTGOED

PROJECT:
VOORWEG 127 & 129
2431AN, NOORDEN

DATUM: 03.12.2025
FORMAAT: A3
SCHAAL: 1:50

OMSCHRIJVING:
LINKERGEVEL

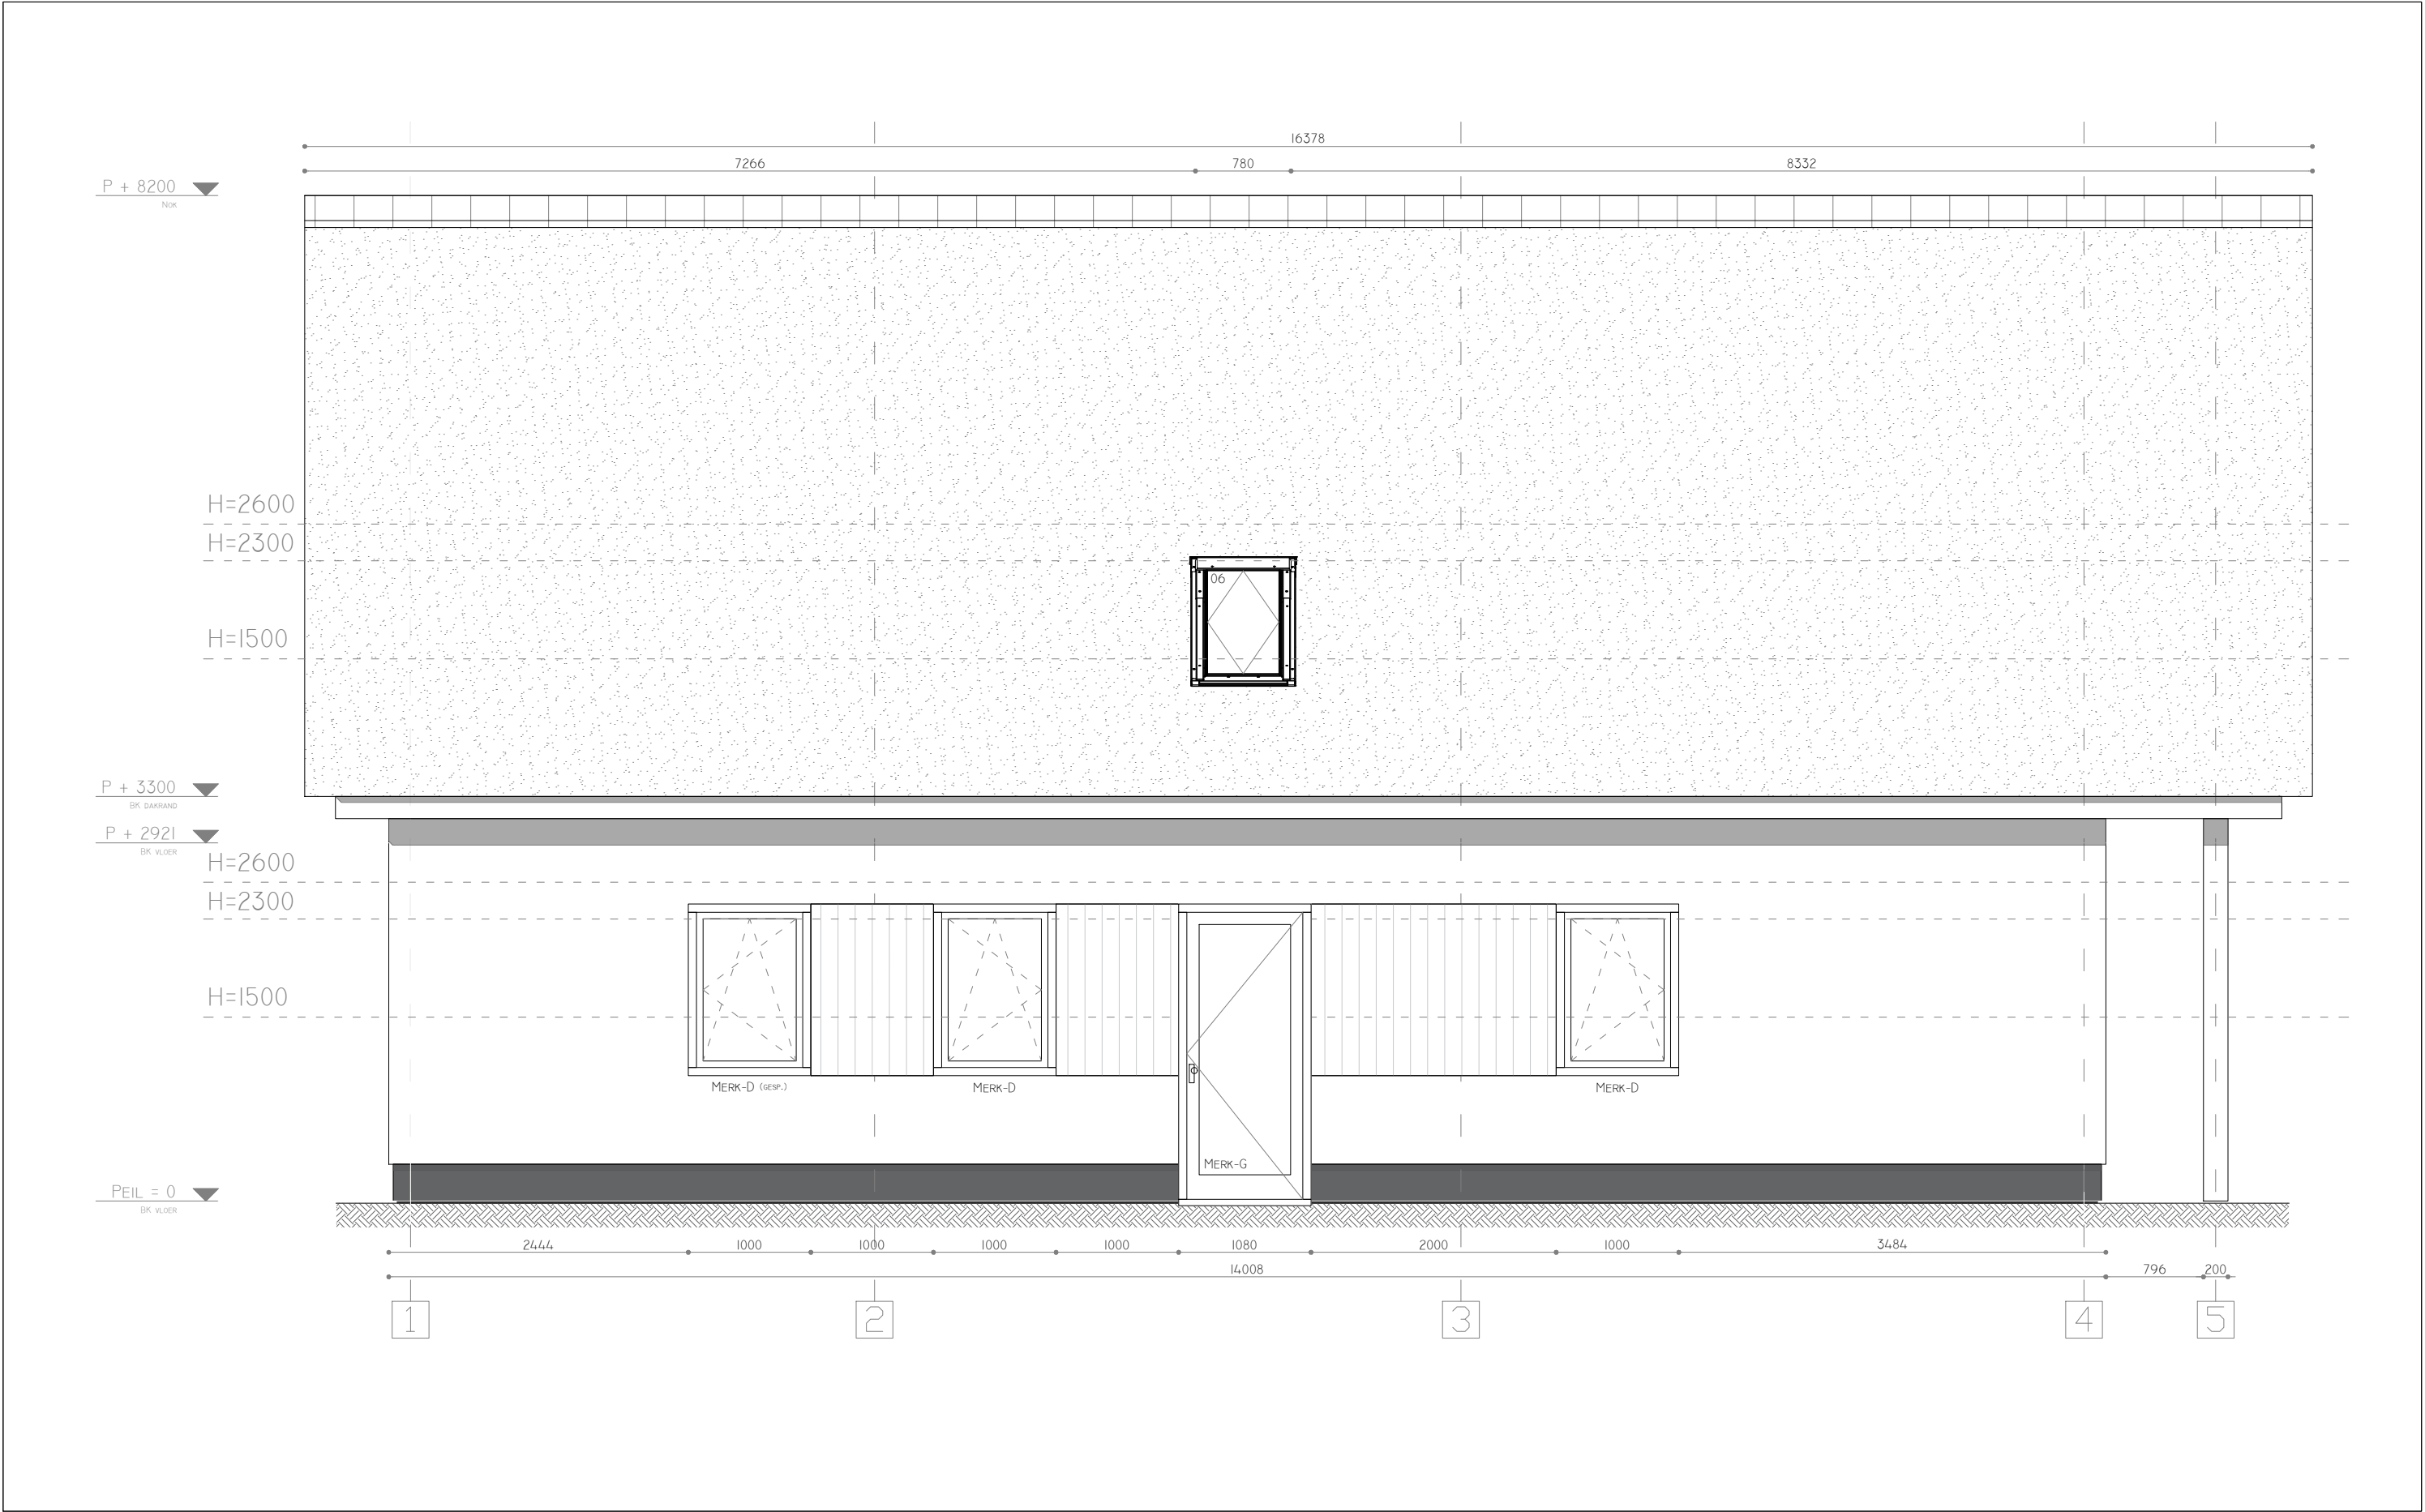

NB:
BIJ VERDERE UITWERKING VAN DE TEKENINGEN KUNNEN ER MAAT- EN ANDERE
AFWIJKINGEN PLAATSVINDEN. DE UITEINDELIJKE WERK/PRODUCTIE TEKENINGEN
ZIJN ALTIJD MAATGEVEND EN DAARIN LEIDEND. EVENTUELE GROTE
WIJZIGINGEN (>50MM) ZULLEN UITERAARD ALTIJD IN OVERLEG PLAATSVINDEN.

EIGENWIJS
BOUW


UITVOERDER:
EIGENWIJS BOUW B.V.
DE GEER 4, 6627BD, MAASBOMMEL
TEKENAAR:
TERRELL v.d. HEUVEL

OPDRACHTGEVER:
MOKUM VASTGOED

PROJECT:
VOORWEG 127 & 129
2431AN, NOORDEN

DATUM: 03.12.2025
FORMAAT: A3
SCHAAL: 1:50

OMSCHRIJVING:
RECHTERGEVEL

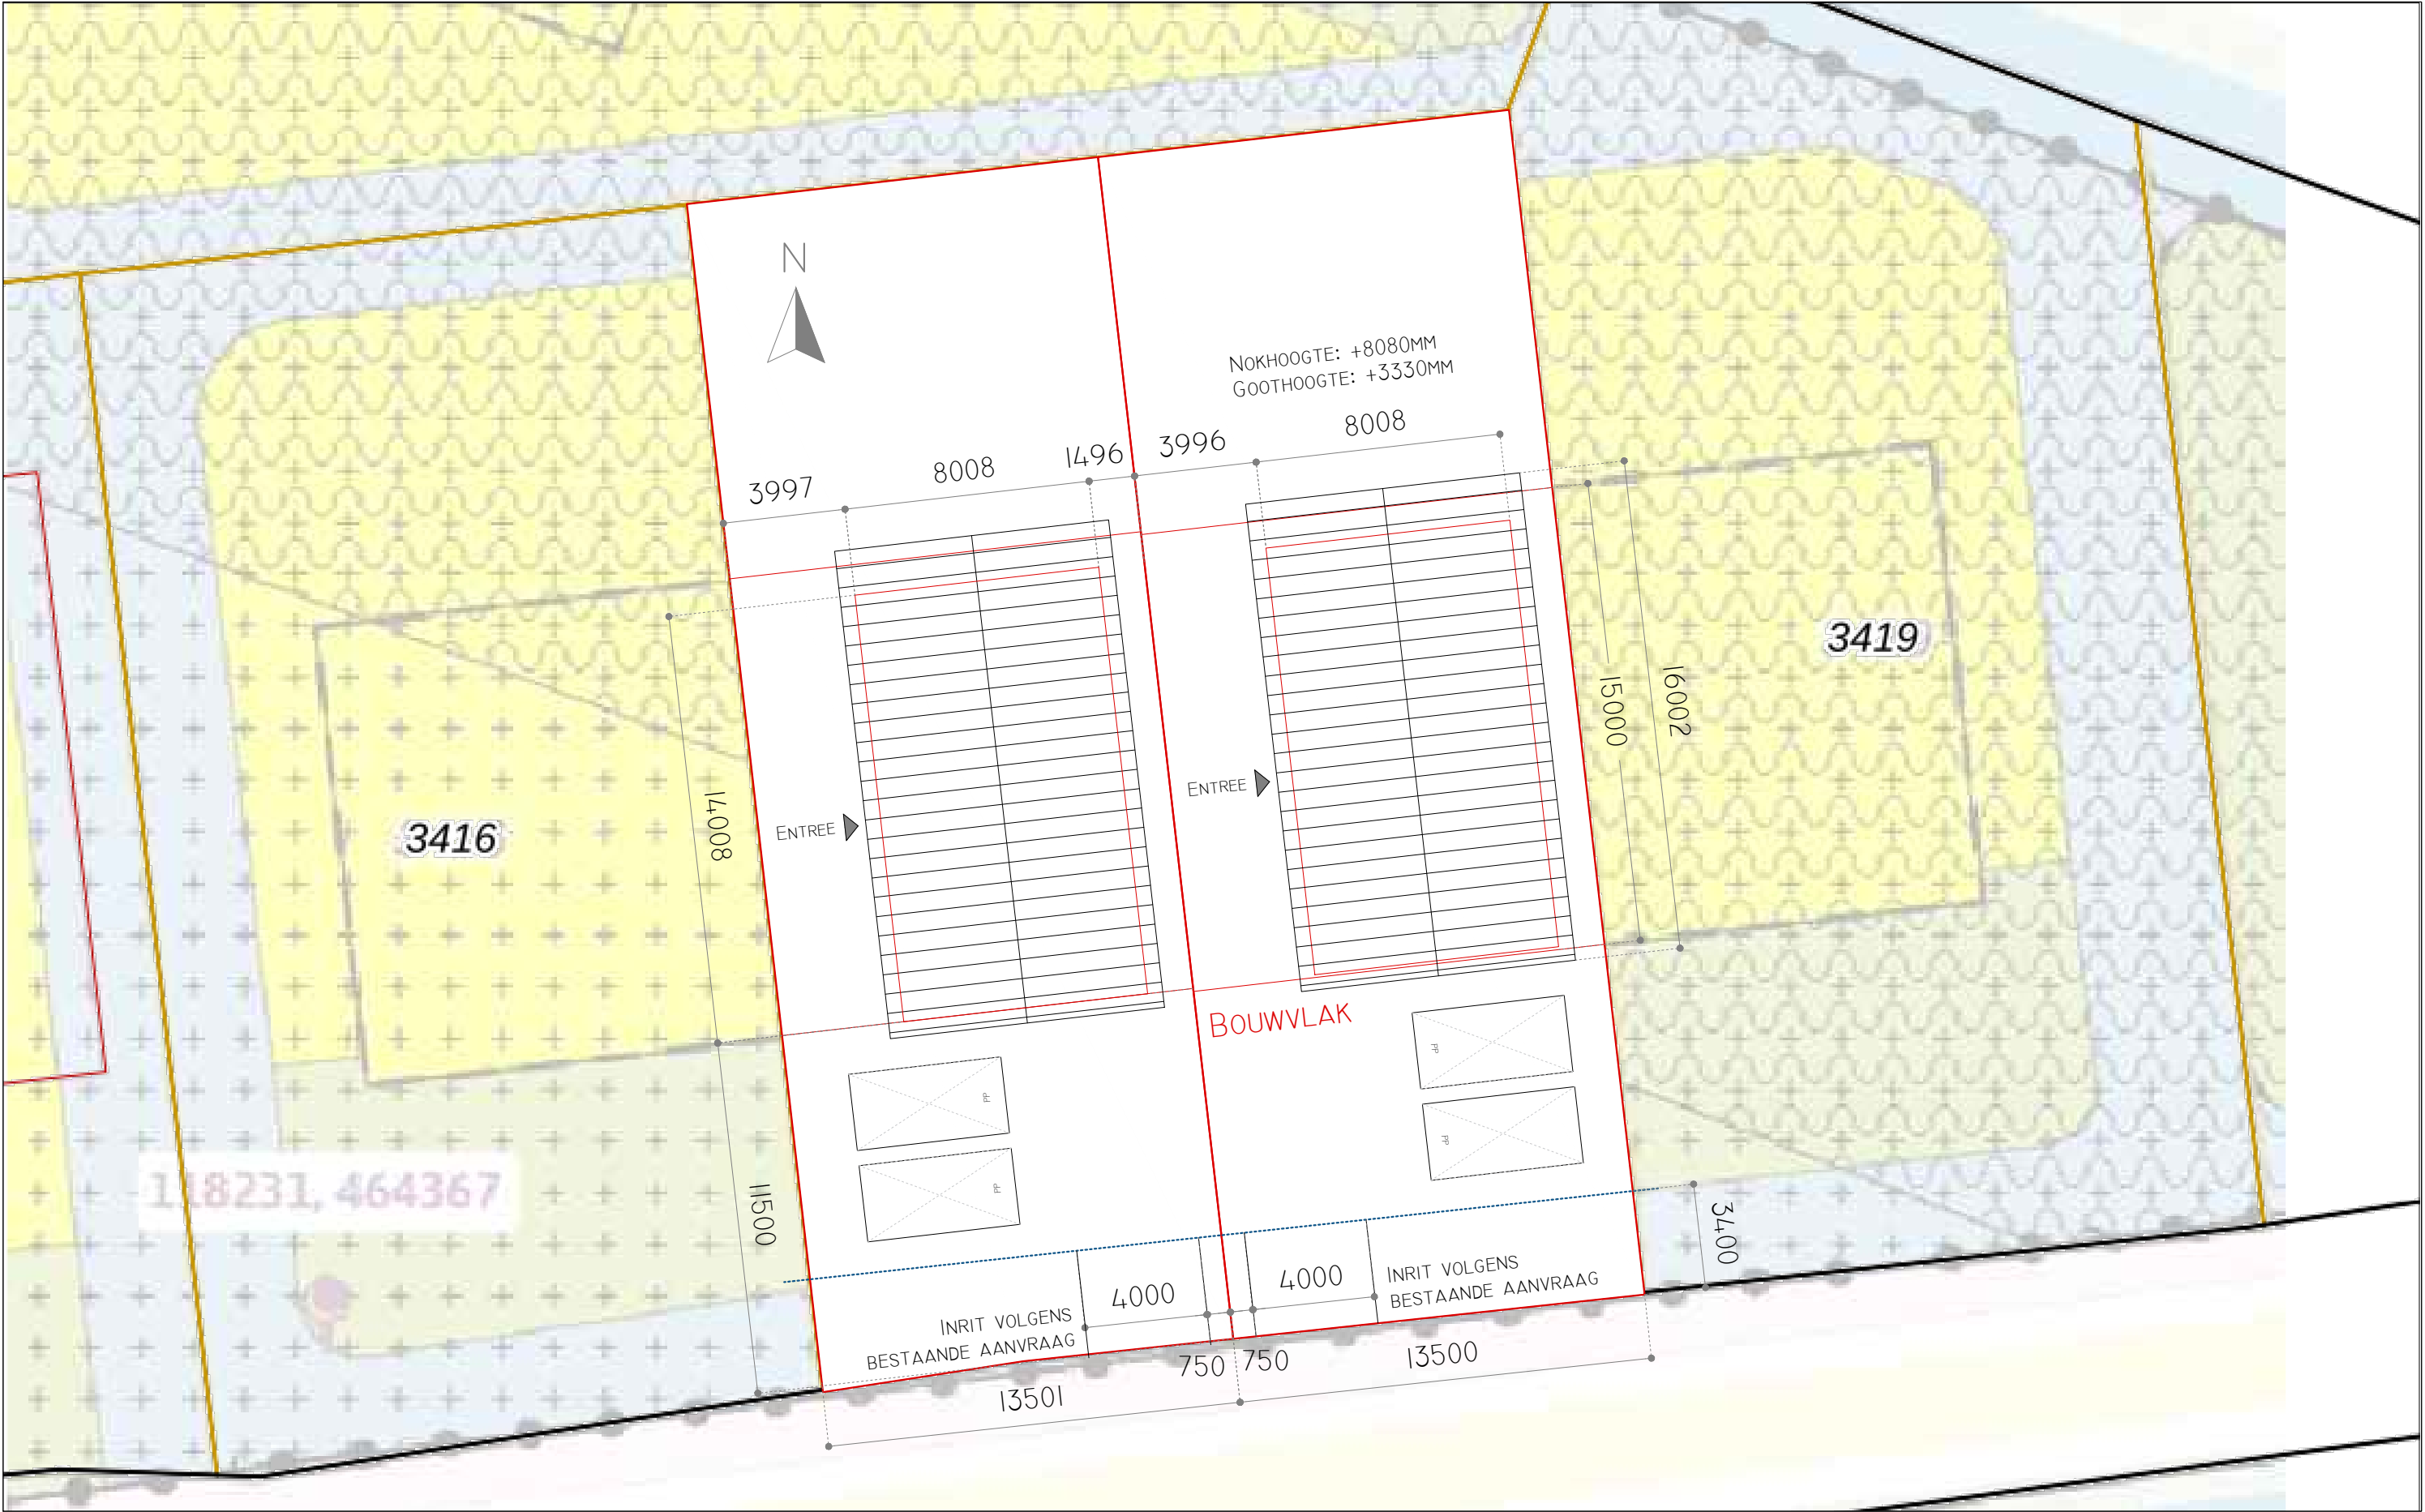

NB:
BIJ VERDERE UITWERKING VAN DE TEKENINGEN KUNNEN ER MAAT- EN ANDERE
AFWIJINGEN PLAATSVINDEN. DE UITEINDELIJKE WERK/PRODUCTIE TEKENINGEN
ZIJN ALTIJD MAATGEVEND EN DAARIN LEIDEND. EVENTUELE GROTE
WIJZIGINGEN (>50MM) ZULLEN UITERAARD ALTIJD IN OVERLEG PLAATSVINDEN.

EIGENWIJS
BOUW

UITVOERDER:
EIGENWIJS BOUW B.V.
DE GEER 4, 6627BD, MAASBOMMEL
TEKENAAR:
TERRELL V.D. HEUVEL

OPDRACHTGEVER:
MOKUM VASTGOED

PROJECT:
VOORWEG 127 & 129
2431AN, NOORDEN

DATUM: 03.12.2025
FORMAAT: A3
SCHAAL: 1:200
OMSCHRIJVING:
SITUATIETEKENING

MATERIAAL- EN KLEURSTAAT:

OMSCHRIJVING	MATERIAAL	KLEUR	OPMERKING
GEVELBEKLEDING (1)	STUCWERK	WIT	
GEVELBEKLEDING (2)	GEMODIFICEERD VUREN	ZWART (BALDR)*	PROFIEL ''SYDE''**
PLINT	CEMENTGEBONDEN KANTPLANK	ANTRACIET	300MM BOVEN MAAIVELD
DAKBEDEKKING (HELLEND 45°)	RIET	NATUREL	
DAKGOTEN	N.V.T.	-	
HWA	N.V.T.	-	
BOEIBOORDEN	OKOUME BEPLATING	RAL9010 (ZUIVER WIT)	
KOZIJNEN (RAAM)	HOUT (RED GRANDIS)	RAL7016 (ANTRACIET)	
DRAAIENDE DELEN	HOUT (RED GRANDIS)	RAL7016 (ANTRACIET)	
RAAMDORPELS	ALUMINIUM	RAL7016 (ANTRACIET)	
KOZIJNEN (DEUR)	HOUT (RED GRANDIS)	RAL7016 (ANTRACIET)	
DRAAIENDE DELEN	HOUT (RED GRANDIS)	RAL7016 (ANTRACIET)	
DEURDORPELS	HOLONITE	ZWART	
BEGLAZING	GLAS	NATUREL	TRIPLE GLASS
DAKRAMEN	HOUT-ALUMINIUM	ANTRACIET	BINNENZIJD E WIT AFGELAKT

* VOOR MEER INFORMATIE, ZIE WEBSITE LEVERANCIER: [HTTPS://PROWOOD-NEDERLAND.NL/GEVELBEKLEDING/WOODCREAM-COATING/](https://prowood-nederland.nl/gevelbekleding/woodcream-coating/)

** VOOR MEER INFORMATIE, ZIE WEBSITE LEVERANCIER: [HTTPS://PROWOOD-NEDERLAND.NL/GEVELBEKLEDING/HOUTPROFIELEN/](https://prowood-nederland.nl/gevelbekleding/houtprofielen/)

NB:
BIJ VERDERE UITWERKING VAN DE TEKENINGEN KUNNEN ER MAAT- EN ANDERE
AFWIJKINGEN PLAATSVINDEN. DE UITEINDELIJKE WERK/PRODUCTIE TEKENINGEN
ZIJN ALTIJD MAATGEVEND EN DAARIN LEIDEND. EVENTUELE GROTE
WIJZIGINGEN (>50MM) ZULLEN UITERAARD ALTIJD IN OVERLEG PLAATSVINDEN.



UITVOERDER:
EIGENWIJS BOUW B.V.
DE GEER 4, 6627BD, MAASBOMMEL


TEKENAAR:
TERRELL V.D. HEUVEL

OPDRACHTGEVER:
MOKUM VASTGOED

PROJECT:
VOORWEG 127 & 129
2431AN, NOORDEN

DATUM: 03.12.2025
FORMAAT: A3
SCHAAL: N.V.T.

OMSCHRIJVING:
KLEUR & MATERIAALSTAAT

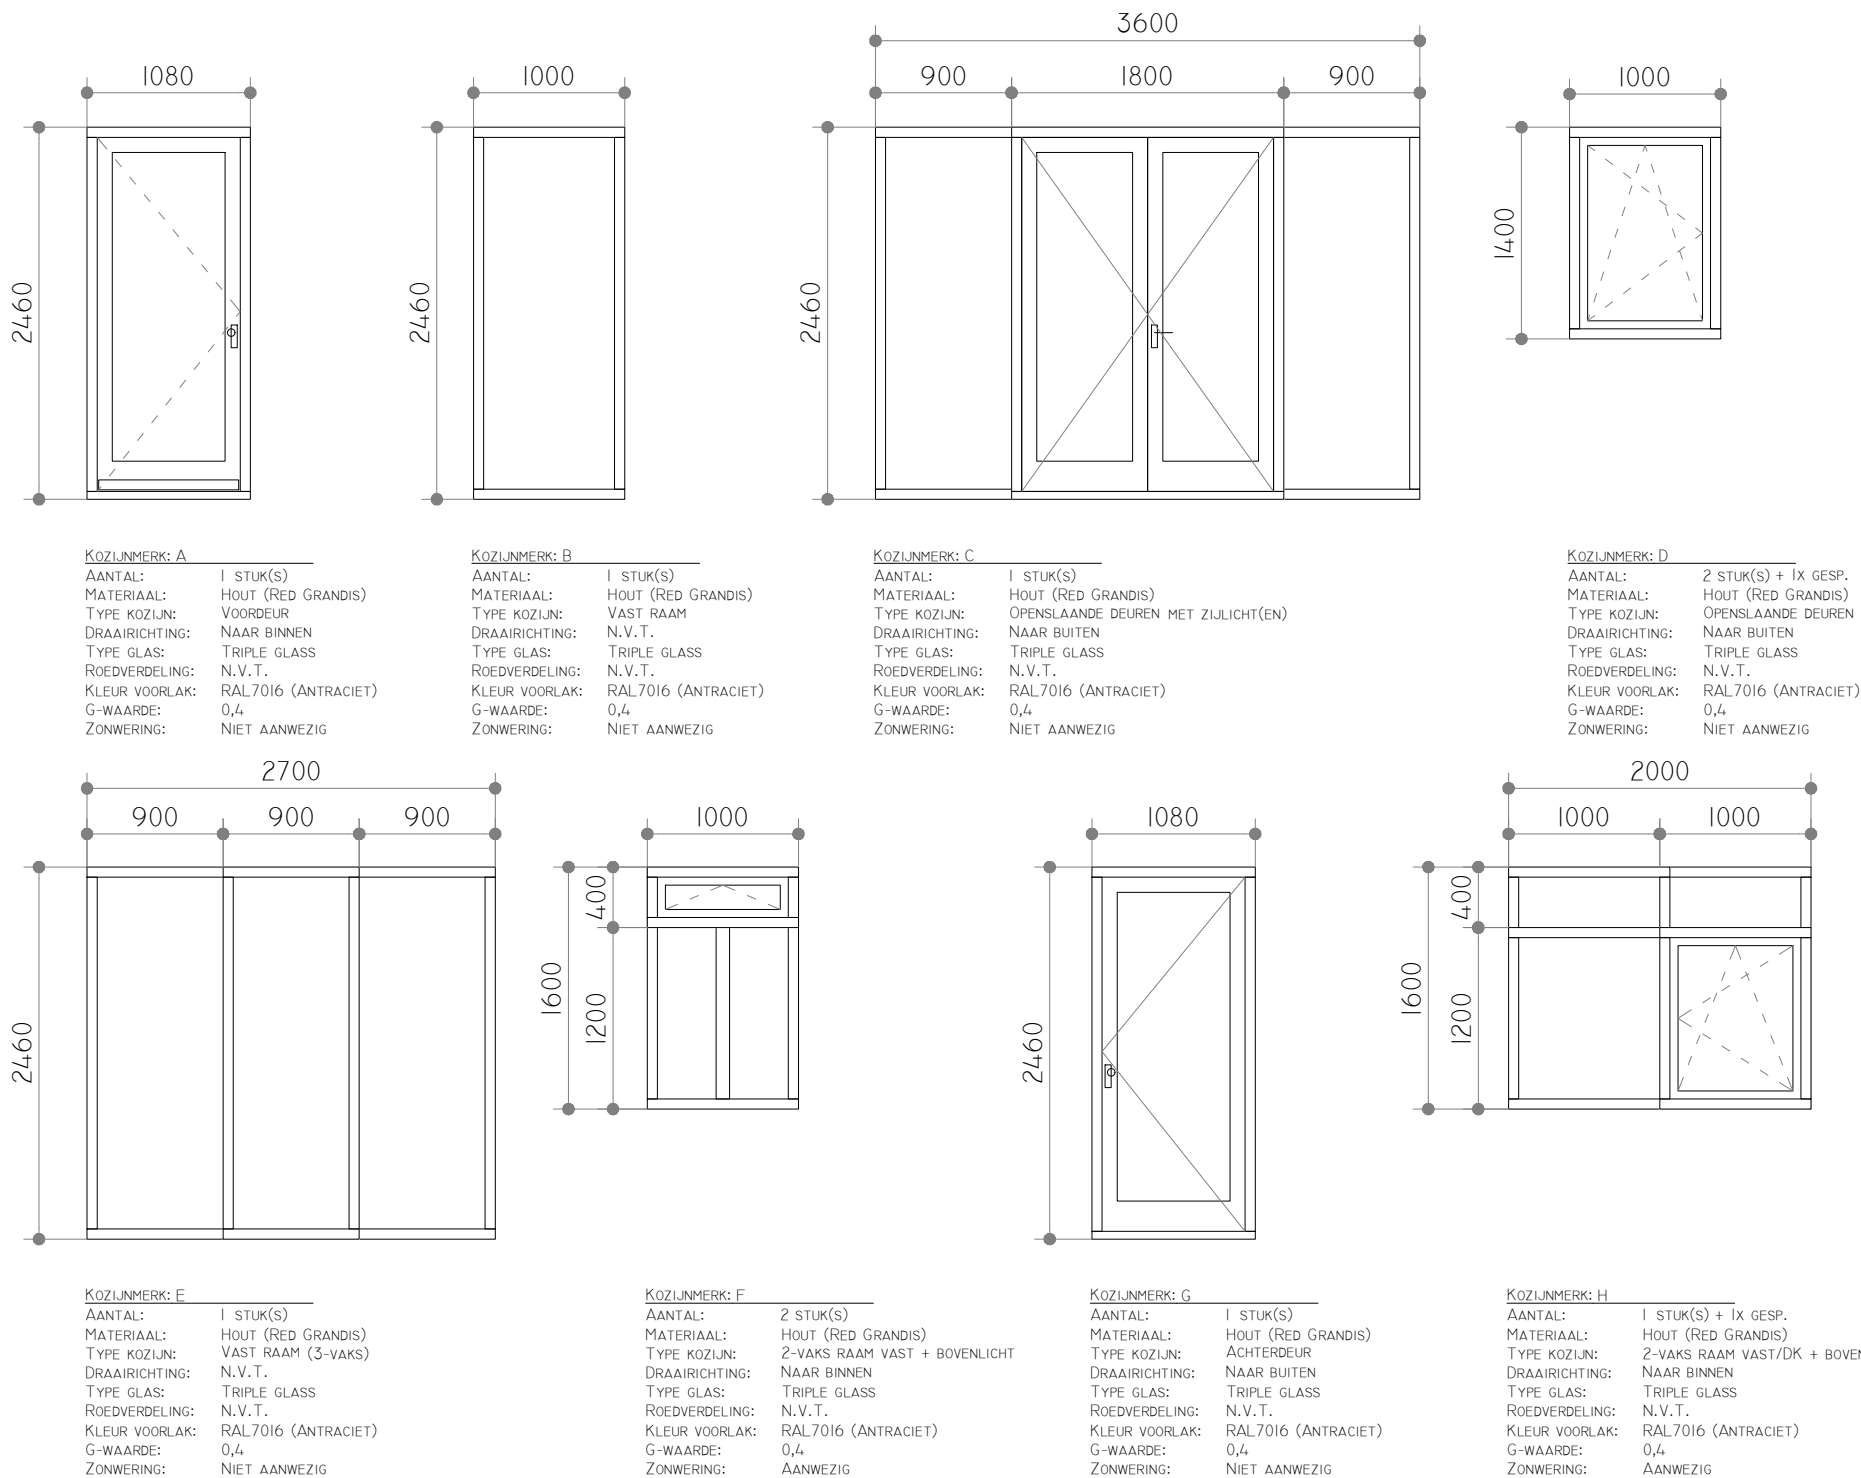

LET OP: KOZIJNEN ZIJN INDICATIEF INGETEKEND. TEKENINGEN VAN DE KOZIJNLEVERANCIER ZIJN ALTIJD LEIDEND (DEZE ZULLEN OP BASIS VAN DEZE KOZIJNSTAAT AANGEVRAAG WORDEN)

NB:
BIJ VERDERE UITWERKING VAN DE TEKENINGEN KUNNEN ER MAAT- EN ANDERE
AFWIJKINGEN PLAATSVINDEN. DE UITEINDELIJKE WERK/PRODUCTIE TEKENINGEN
ZIJN ALTIJD MAATGEVEND EN DAARIN LEIDEND. EVENTUELE GROTE
WIJZIGINGEN (>50MM) ZULLEN UITERAARD ALTIJD IN OVERLEG PLAATSVINDEN.



UITVOERDER:
EIGENWIJS BOUW B.V.
DE GEER 4, 6627BD, MAASBOMMEL


TEKENAAR:
TERRELL V.D. HEUVEL

OPDRACHTGEVER:
MOKUM VASTGOED

PROJECT:
VOORWEG 127 & 129
2431AN, NOORDEN

DATUM: 03.12.2025
FORMAAT: A3
SCHAAL: 1:50

OMSCHRIJVING:
KOZIJNSTAAT

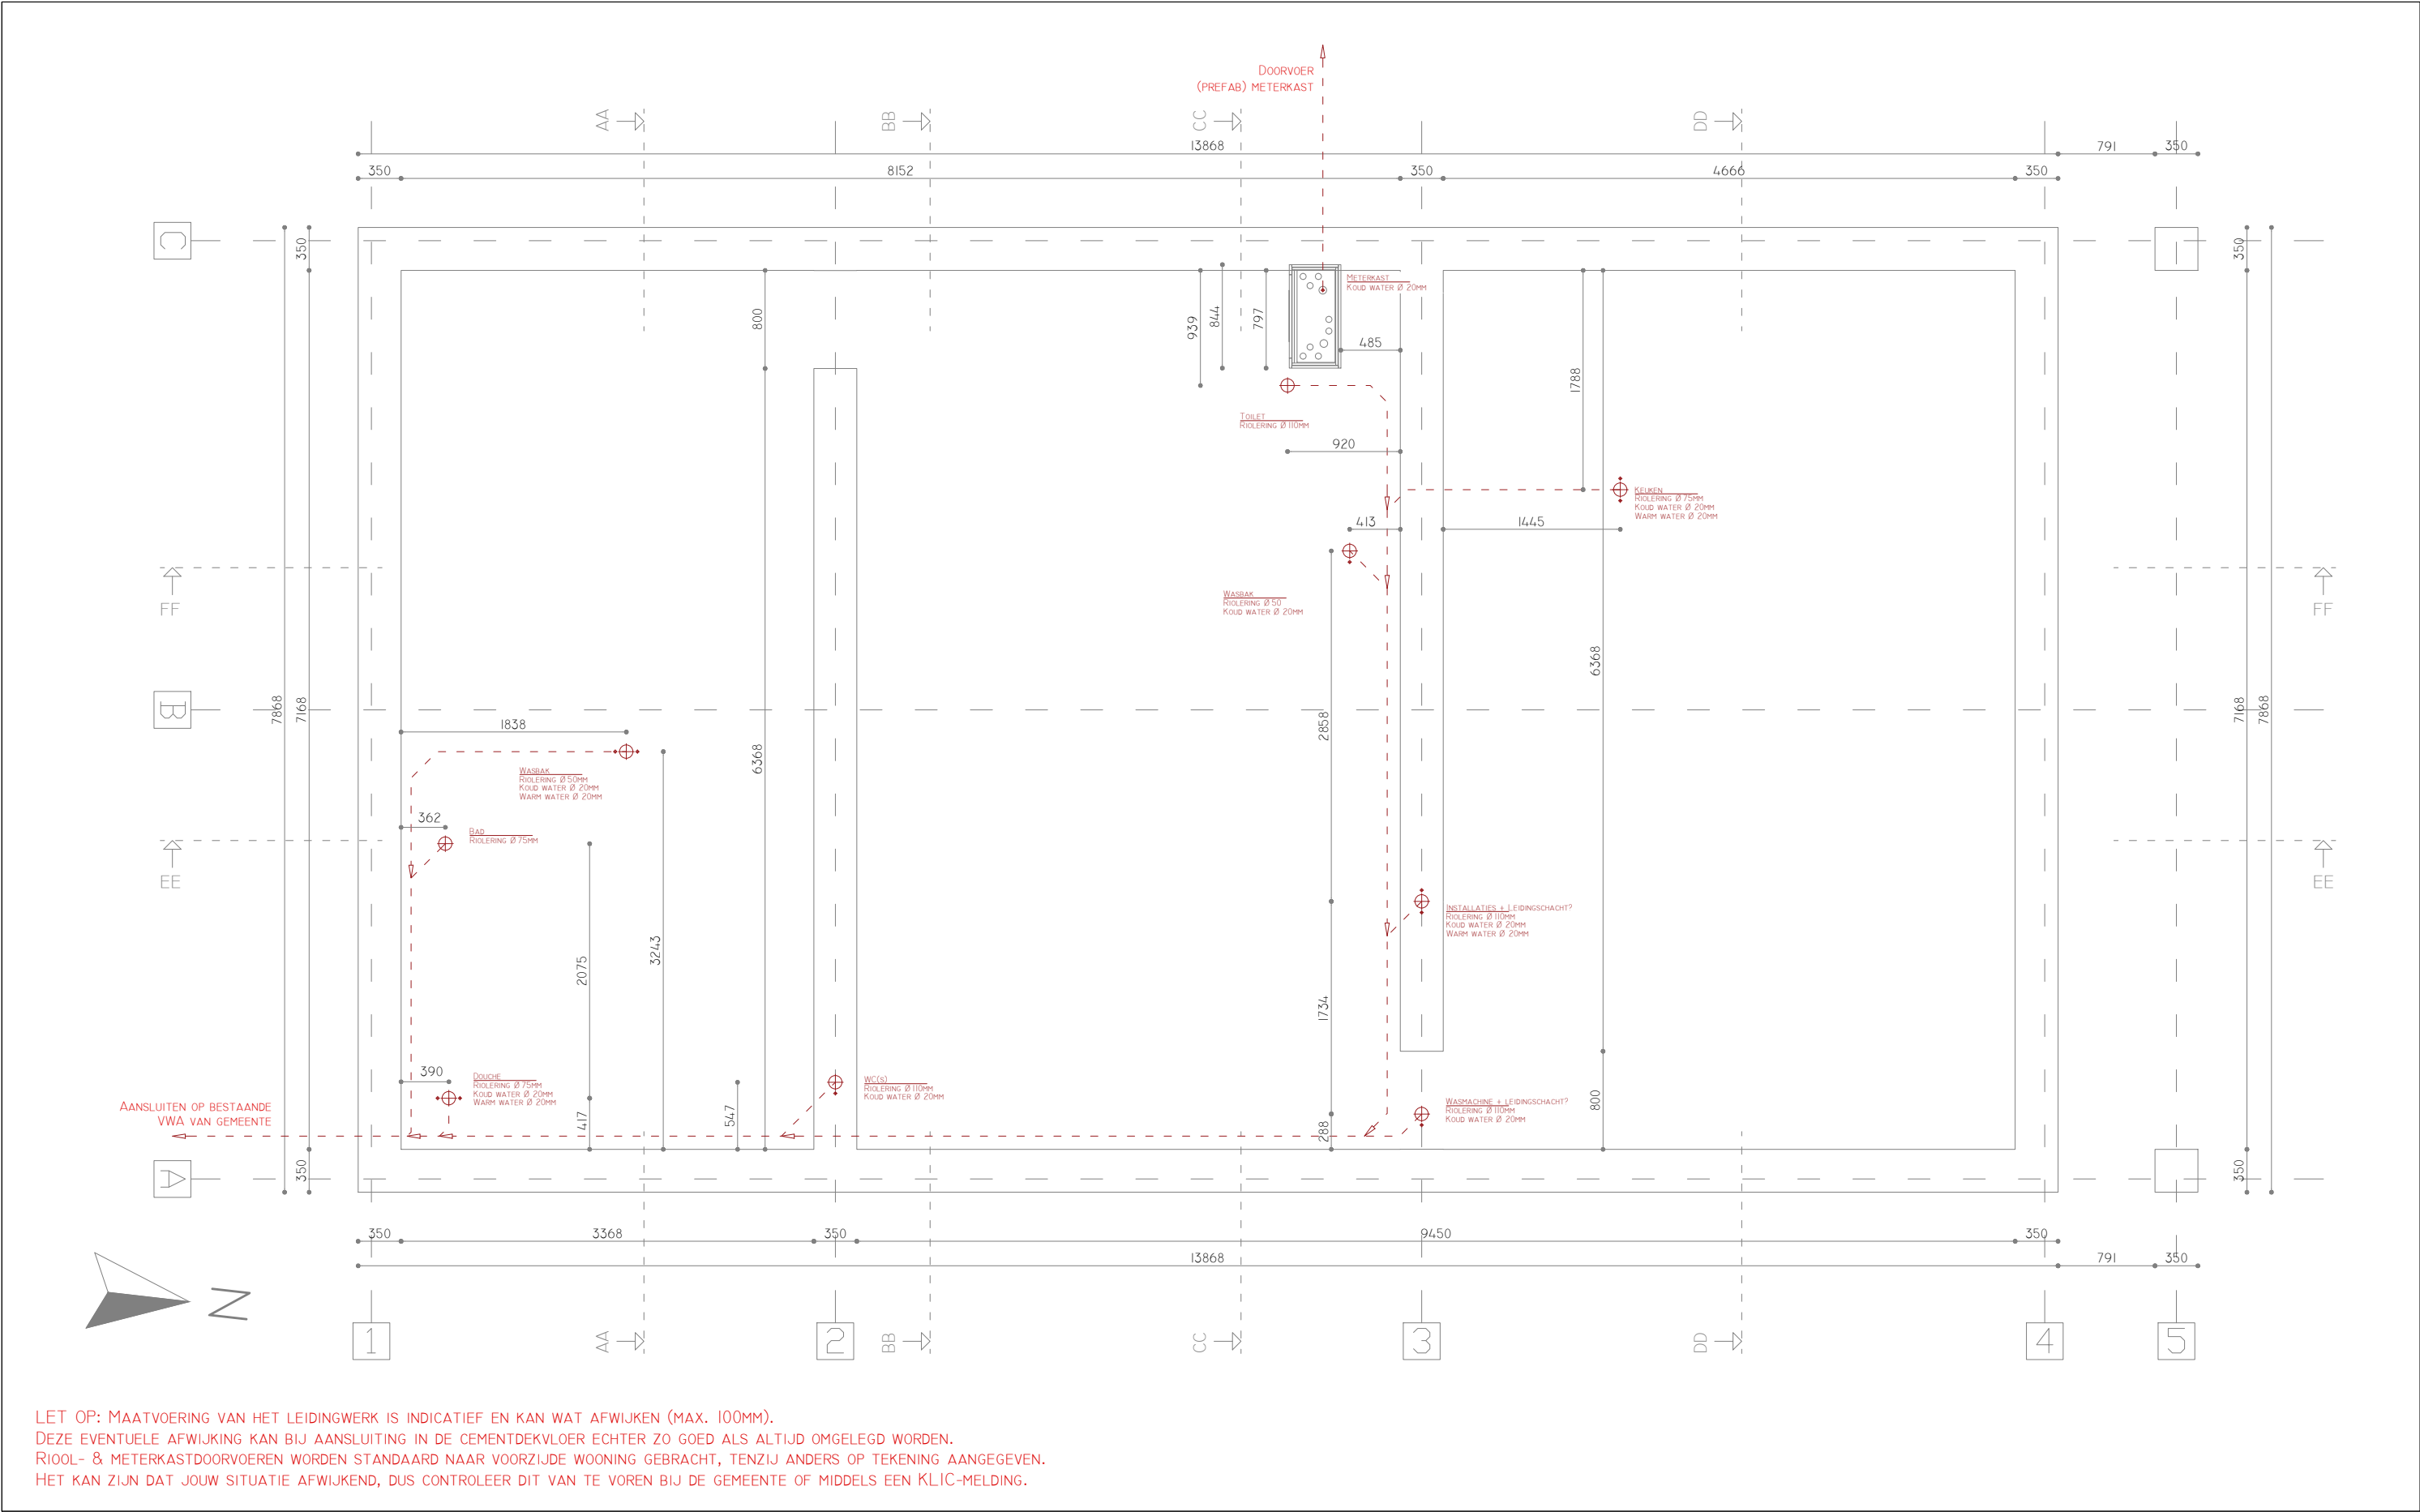

NB:
BIJ VERDERE UITWERKING VAN DE TEKENINGEN KUNNEN ER MAAT- EN ANDERE
AFWIJKINGEN PLAATSVINDEN. DE UITEINDELIJKE WERK/PRODUCTIE TEKENINGEN
ZIJN ALTIJD MAATGEVEND EN DAARIN LEIDEND. EVENTUELE GROTE
WIJZIGINGEN (>50MM) ZULLEN UITERAARD ALTIJD IN OVERLEG PLAATSVINDEN.




UITVOERDER:
EIGENWIJS BOUW B.V.
DE GEER 4, 6627BD, MAASBOMMEL
TEKENAAR:
TERRELL V.D. HEUVEL

OPDRACHTGEVER:
MOKUM VASTGOED

PROJECT:
VOORWEG 127 & 129
2431AN, NOORDEN

DATUM: 03.12.2025
FORMAAT: A3
SCHAAL: 1:50

OMSCHRIJVING:
FUNDERINGSPLAN

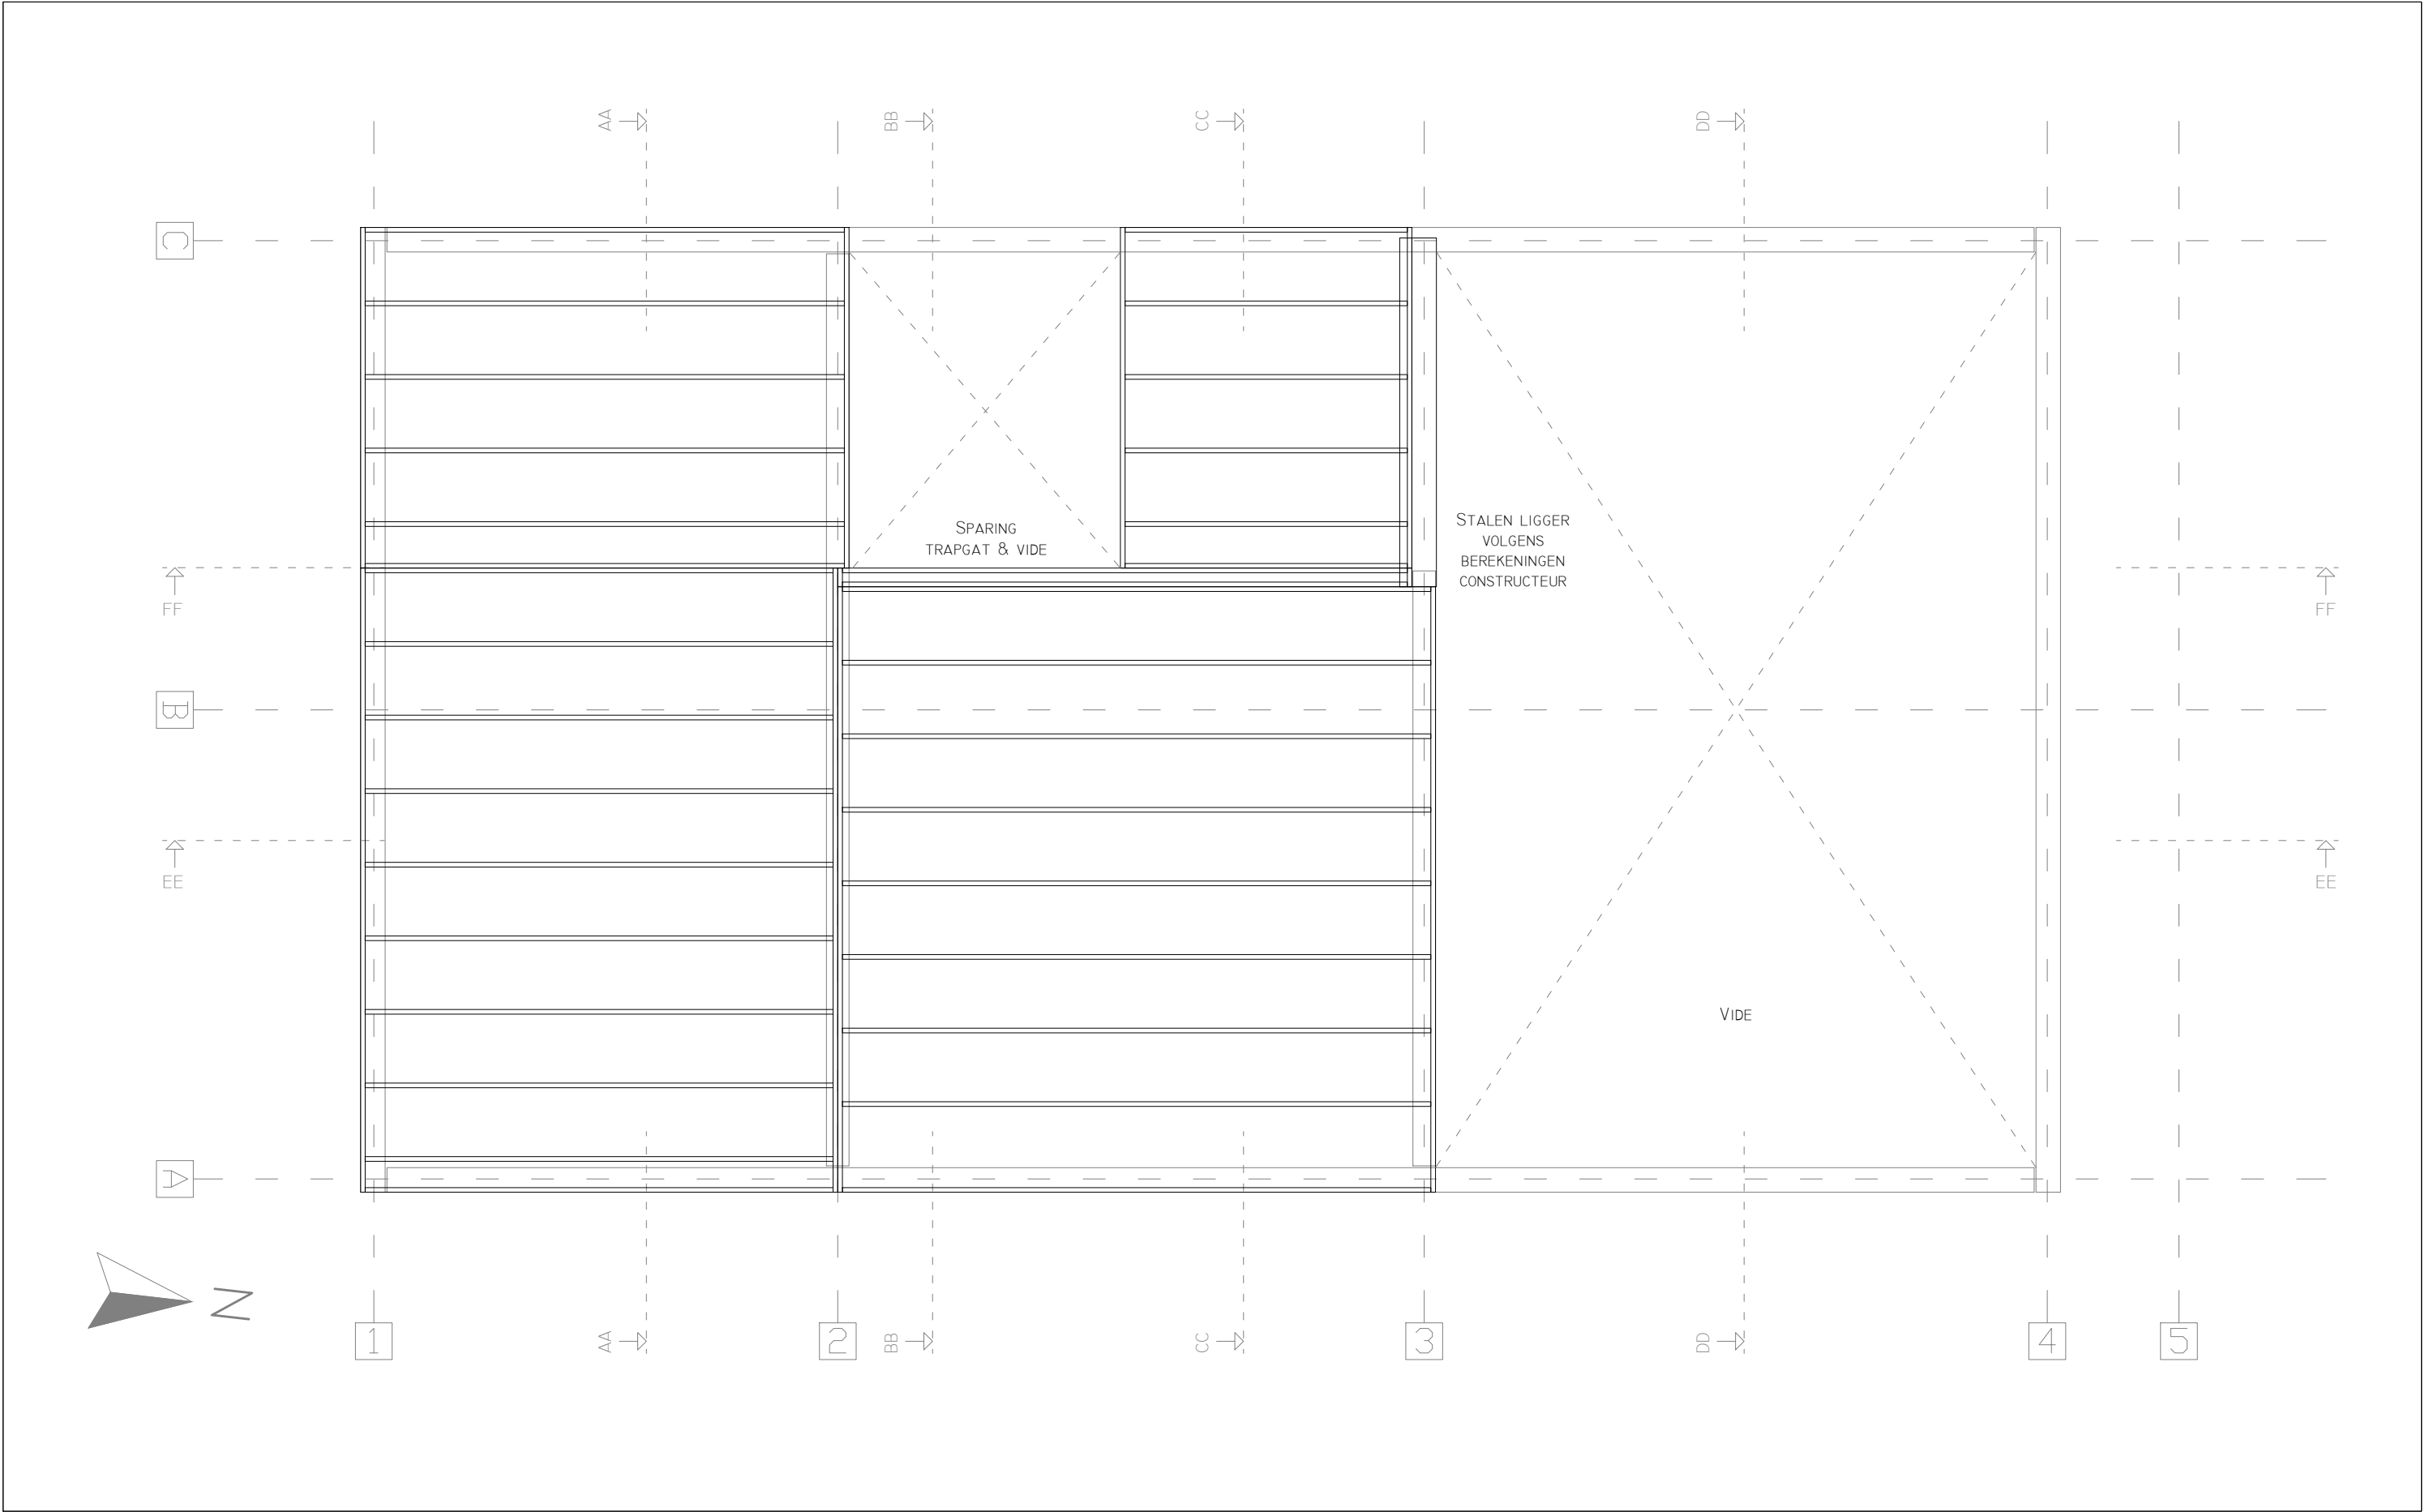

NB:
BIJ VERDERE UITWERKING VAN DE TEKENINGEN KUNNEN ER MAAT- EN ANDERE
AFWIJKINGEN PLAATSVINDEN. DE UITEINDELIJKE WERK/PRODUCTIE TEKENINGEN
ZIJN ALTIJD MAATGEVEND EN DAARIN LEIDEND. EVENTUELE GROTE
WIJZIGINGEN (>50MM) ZULLEN UITERAARD ALTIJD IN OVERLEG PLAATSVINDEN.




UITVOERDER:
EIGENWIJS BOUW B.V.
DE GEER 4, 6627BD, MAASBOMMEL
TEKENAAR:
TERRELL v.d. HEUVEL

OPDRACHTGEVER:
MOKUM VASTGOED

PROJECT:
VOORWEG 127 & 129
2431AN, NOORDEN

DATUM: 03.12.2025
FORMAAT: A3
SCHAAL: 1:50

OMSCHRIJVING:
VLOERPLAN

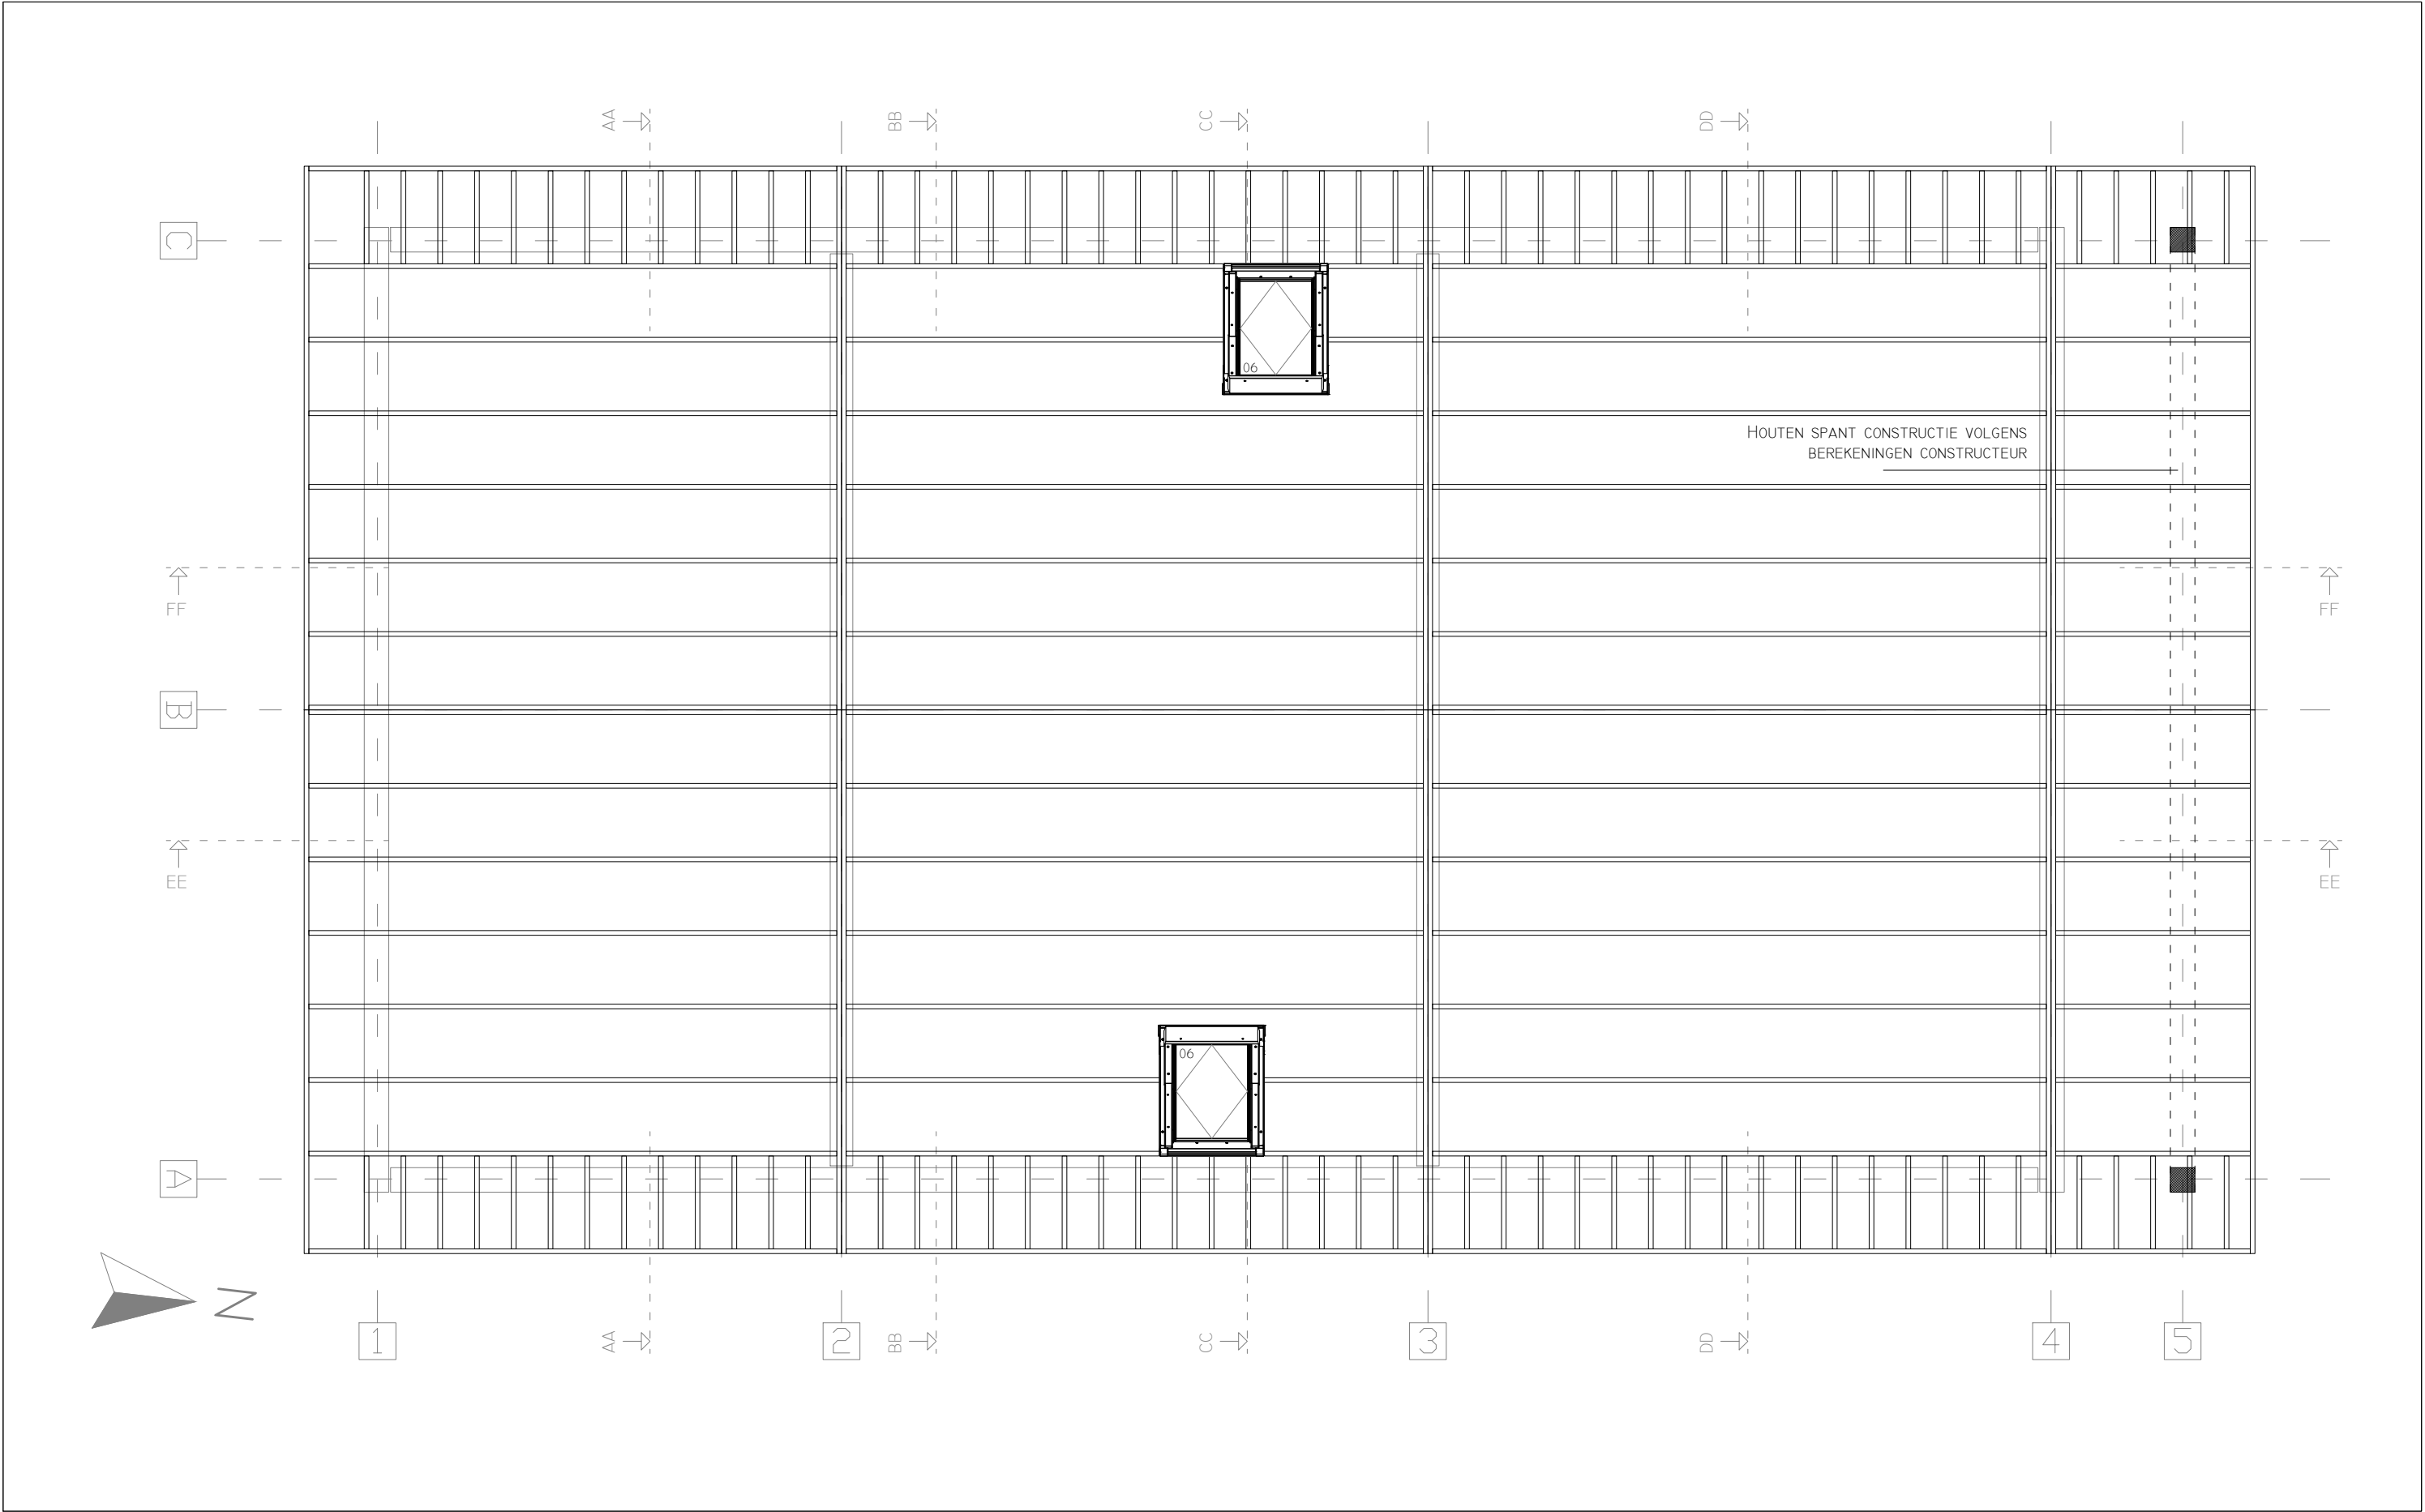

NB:
BIJ VERDERE UITWERKING VAN DE TEKENINGEN KUNNEN ER MAAT- EN ANDERE
AFWIJKINGEN PLAATSVINDEN. DE UITEINDELIJKE WERK/PRODUCTIE TEKENINGEN
ZIJN ALTIJD MAATGEVEND EN DAARIN LEIDEND. EVENTUELE GROTE
WIJZIGINGEN (>50MM) ZULLEN UITERAARD ALTIJD IN OVERLEG PLAATSVINDEN.

EIGENWIJS
BOUW


UITVOERDER:
EIGENWIJS BOUW B.V.
DE GEER 4, 6627BD, MAASBOMMEL
TEKENAAR:
TERRELL V.D. HEUVEL

OPDRACHTGEVER:
MOKUM VASTGOED


PROJECT:
VOORWEG 127 & 129
2431AN, NOORDEN

DATUM: 03.12.2025
FORMAAT: A3
SCHAAL: 1:50


OMSCHRIJVING:
KAPPLAN

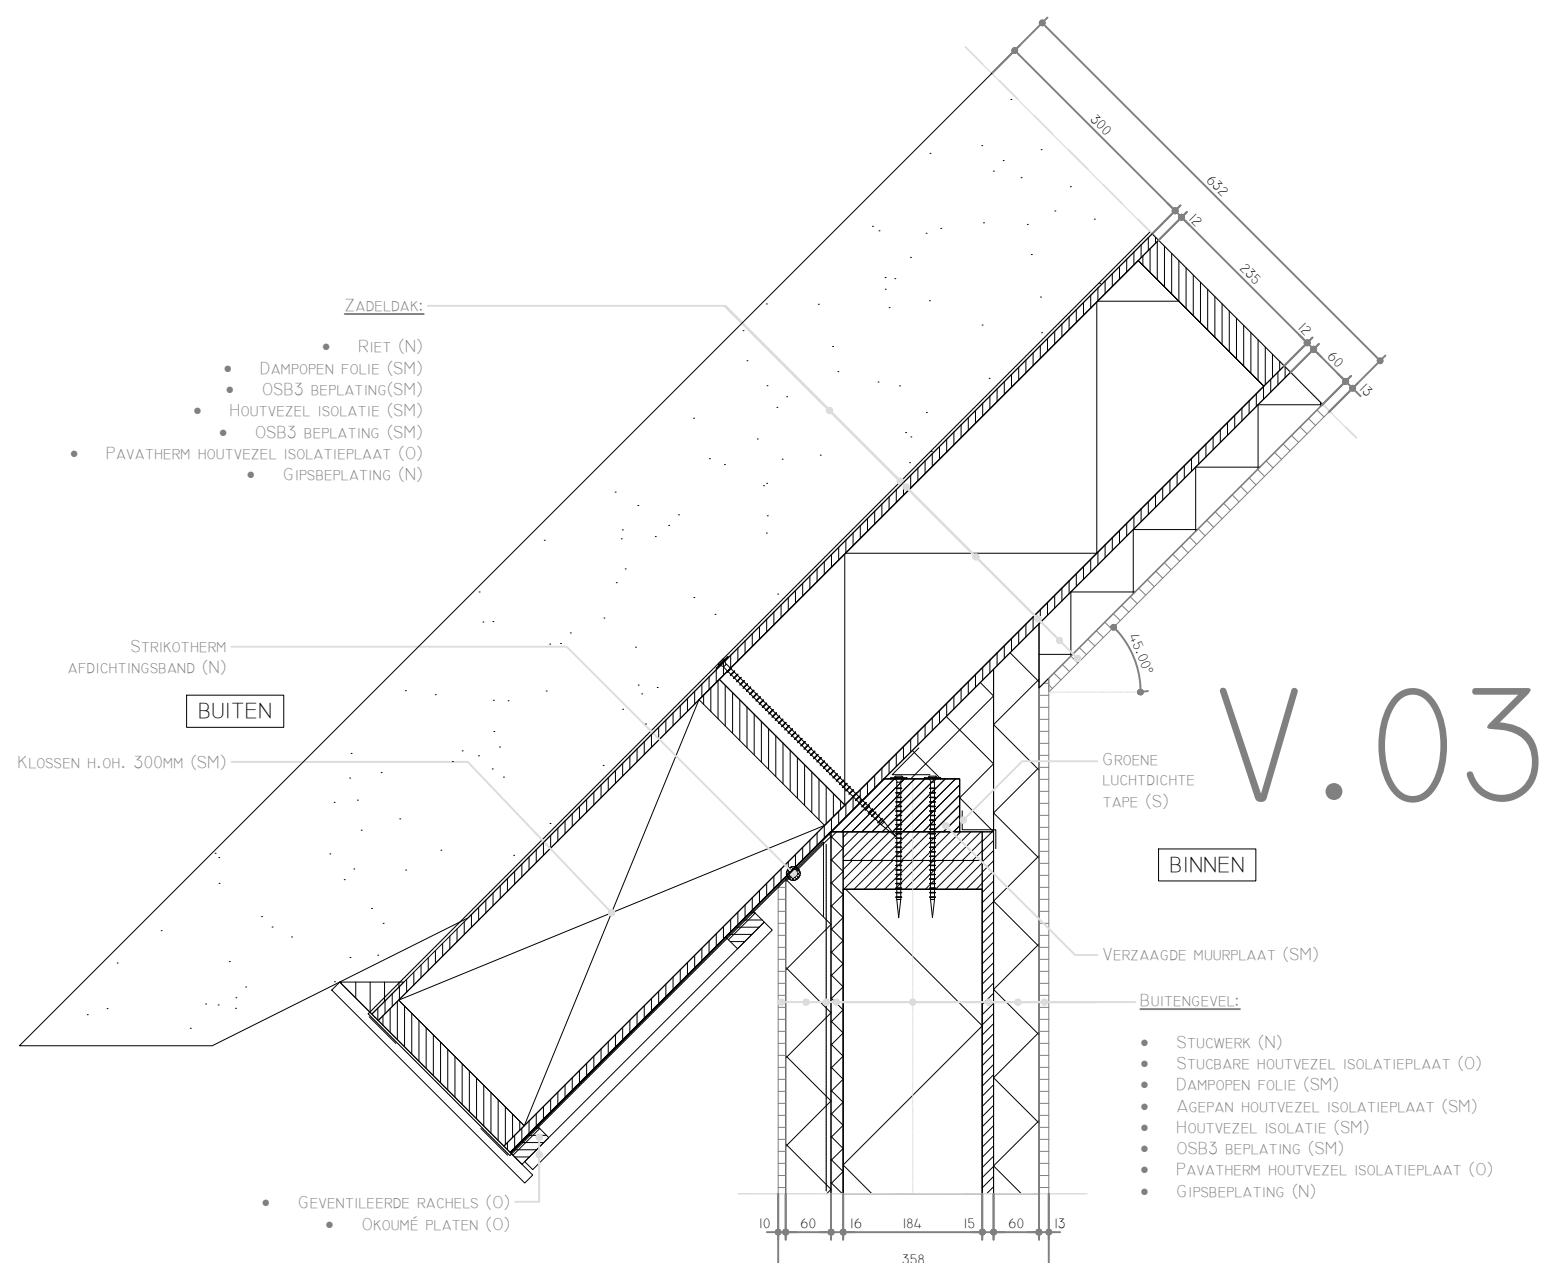


V.03

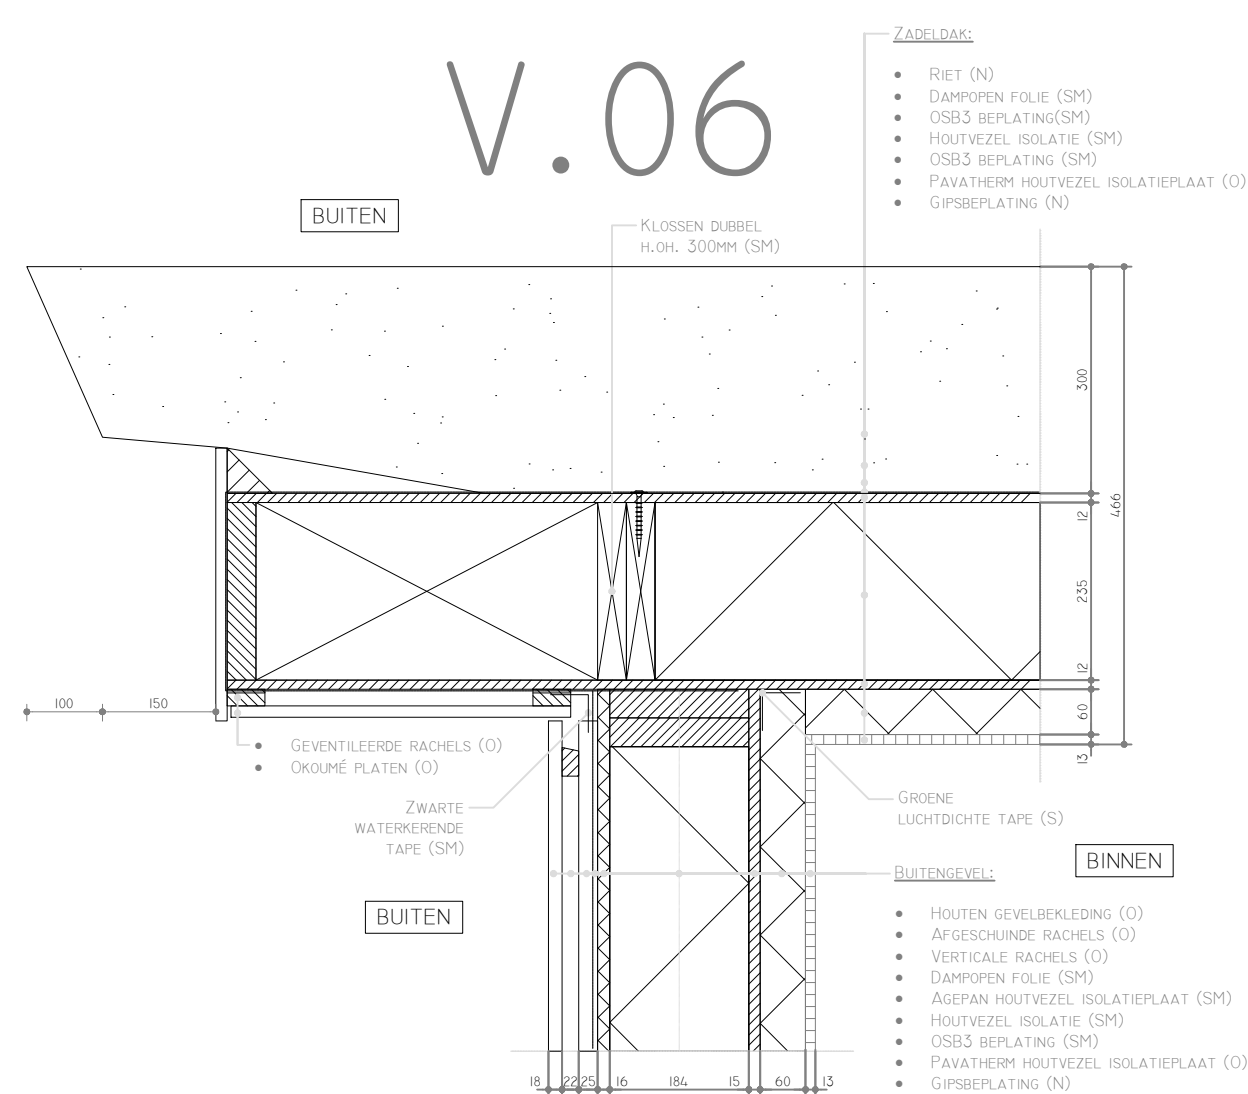


V.06

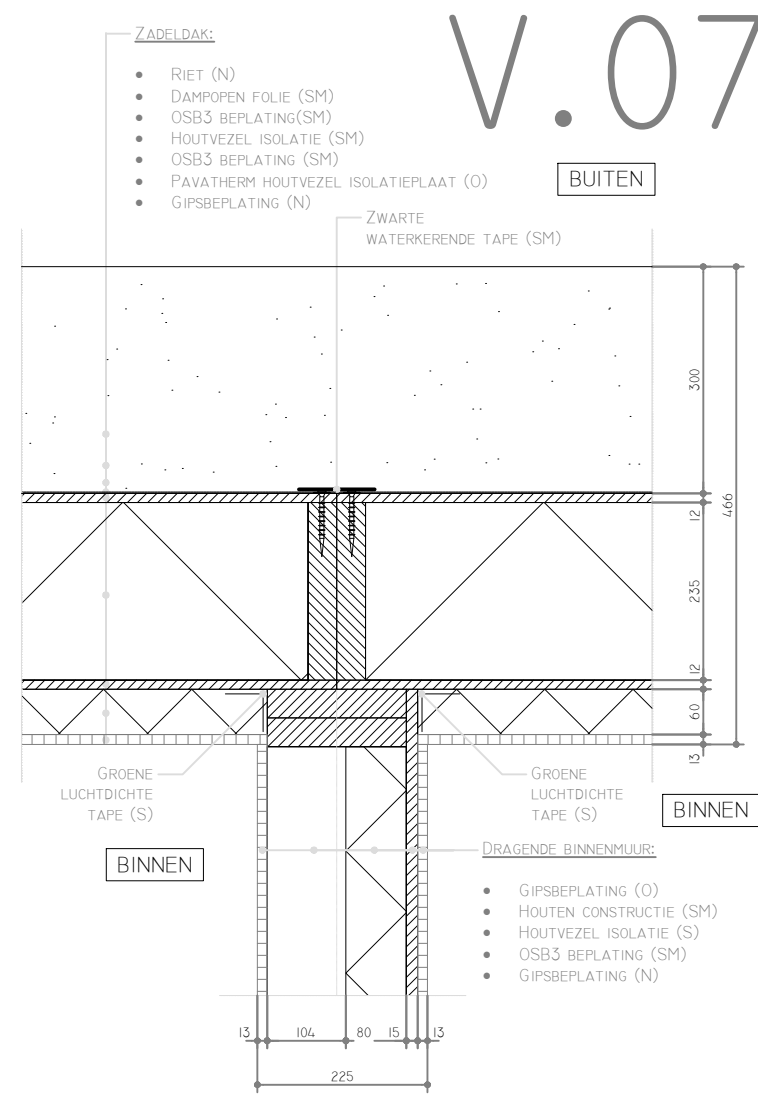


V.07

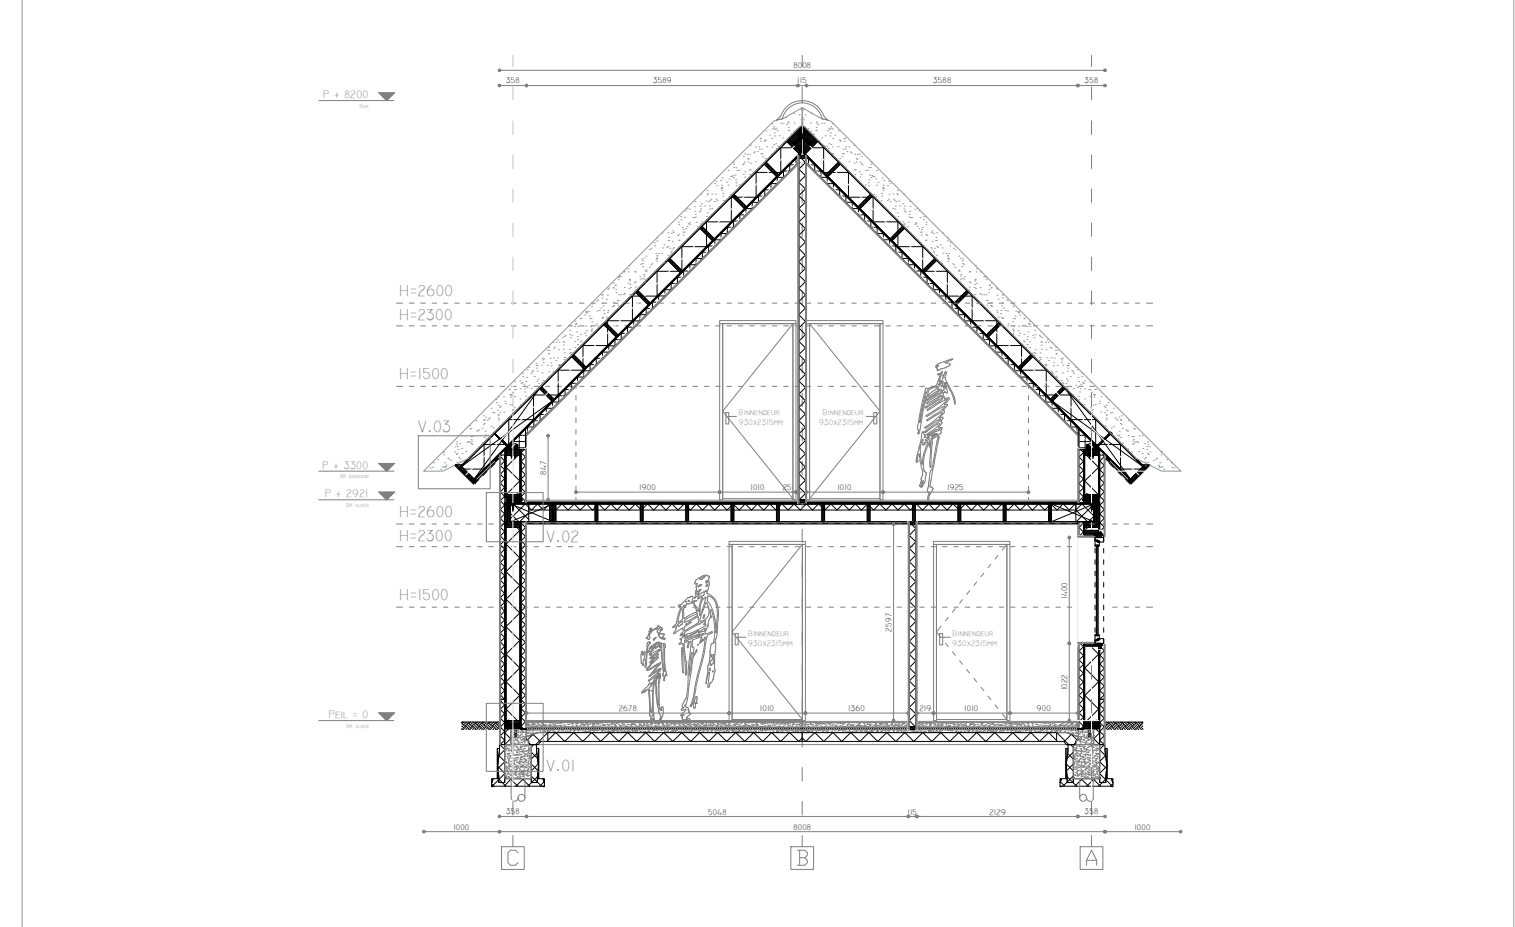


DOORSNEDE A-A (1:100)

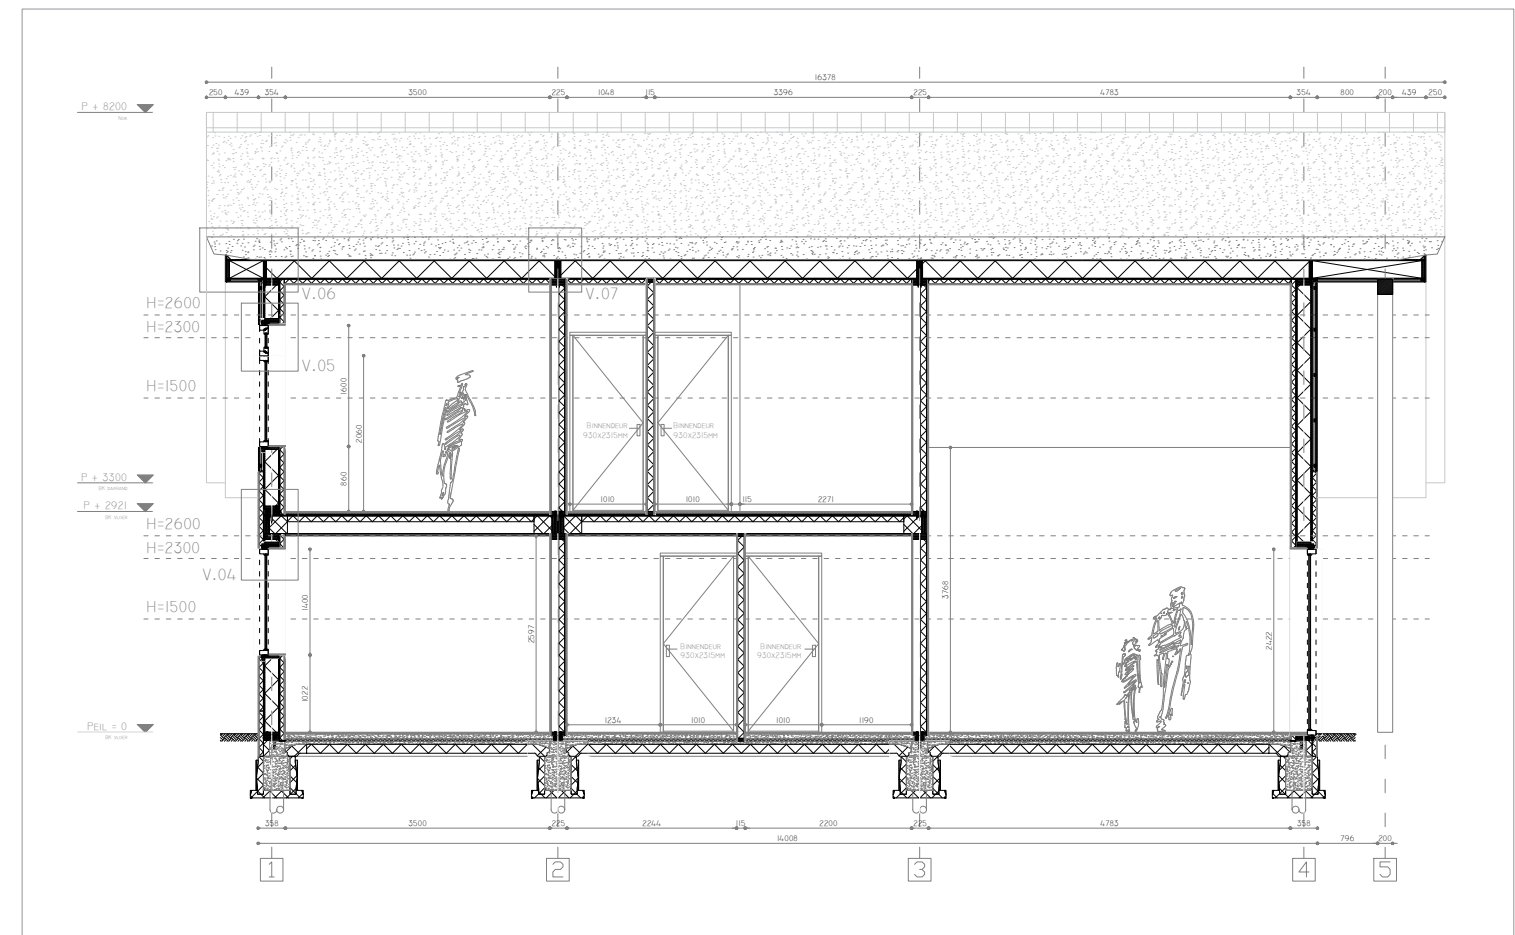


DOORSNEDE E-E (1:100)

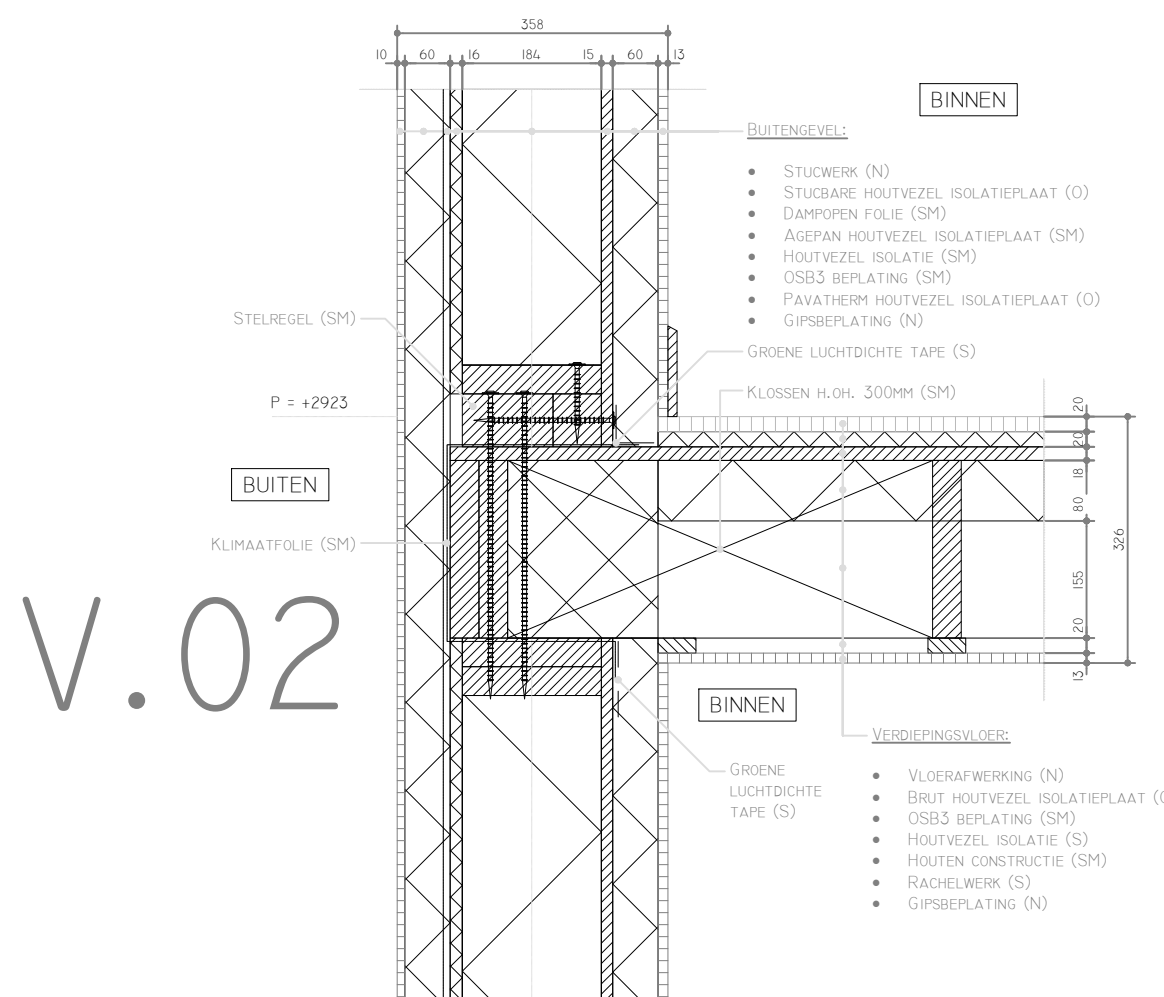


V.02

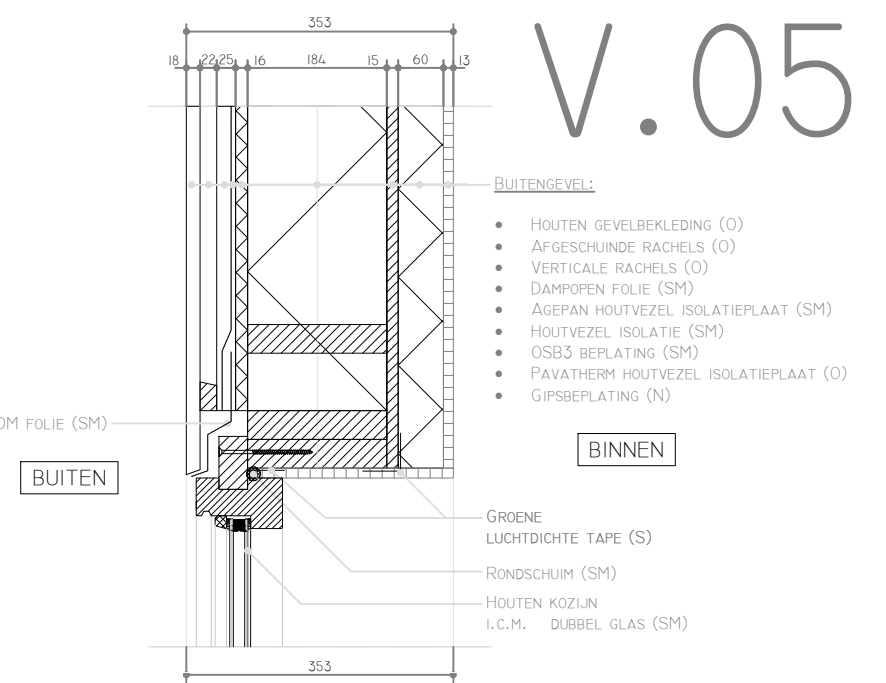


V.05

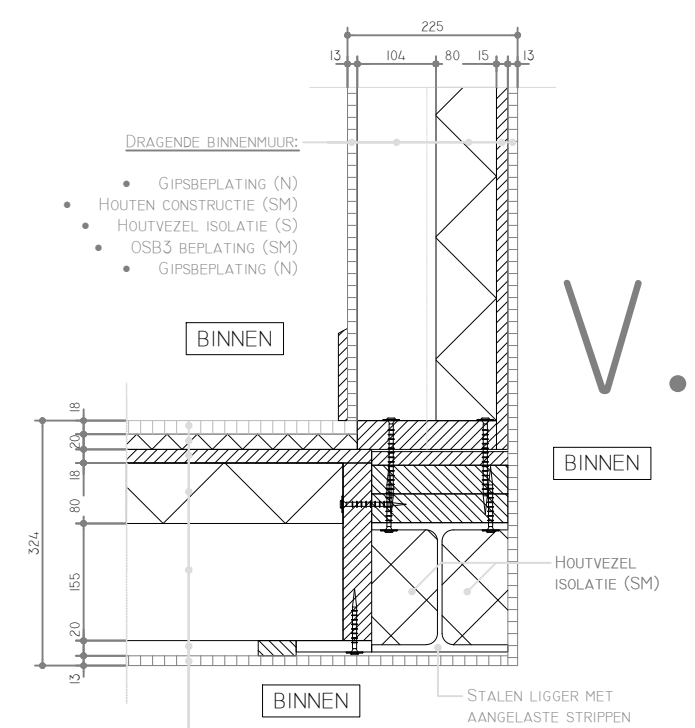


V.08

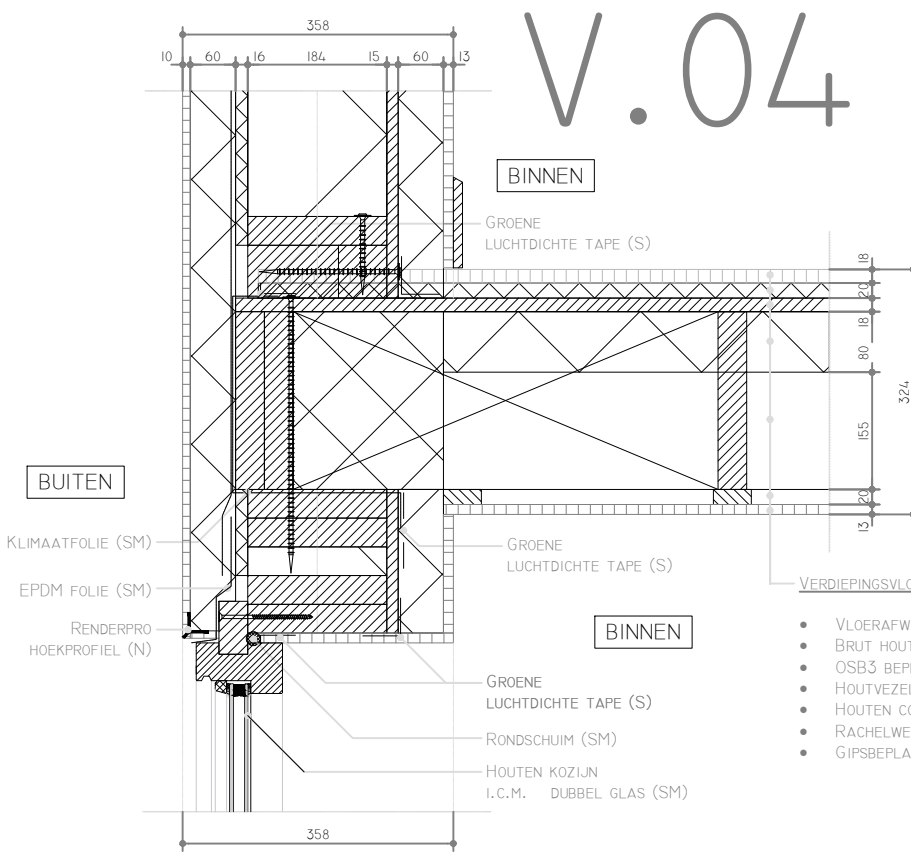


V.04

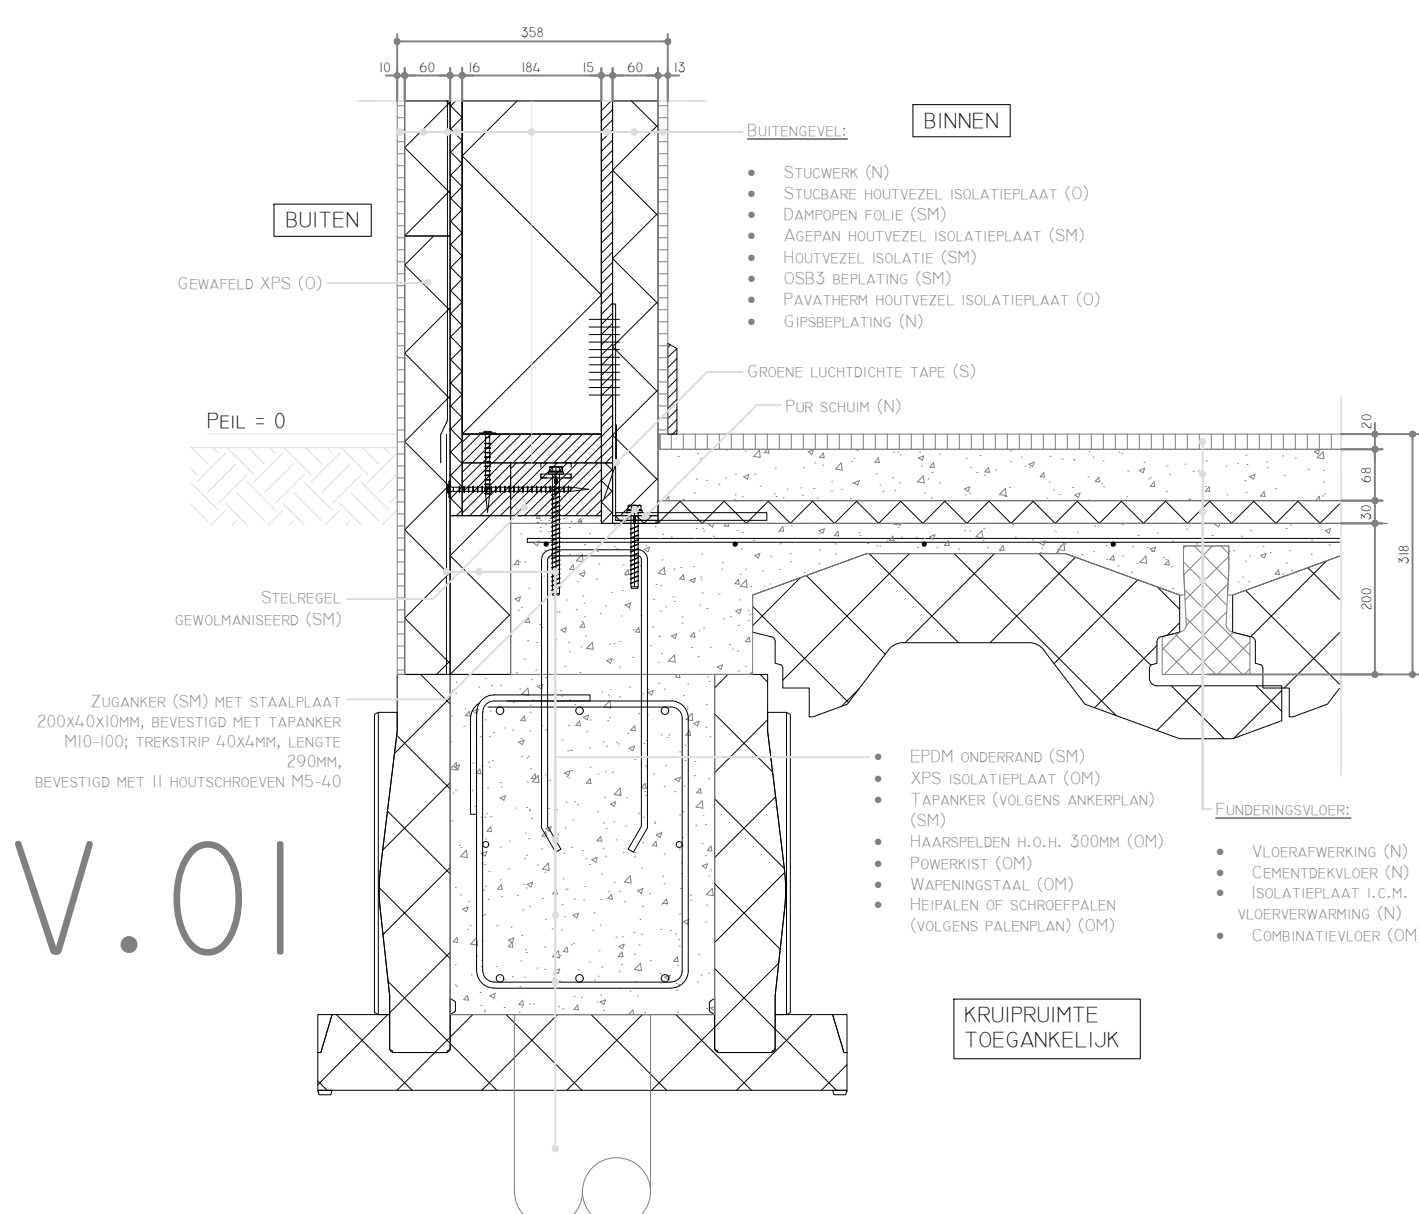


V.01

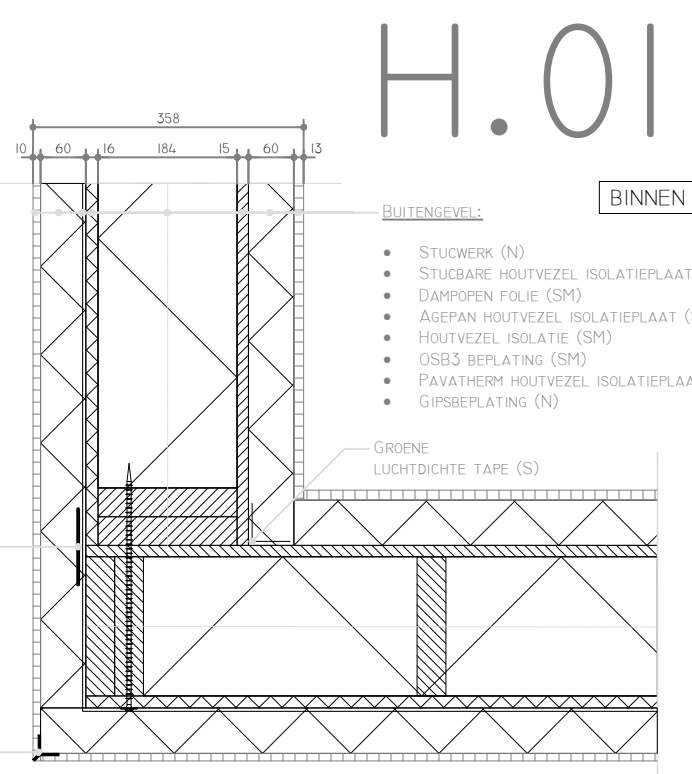

H.01

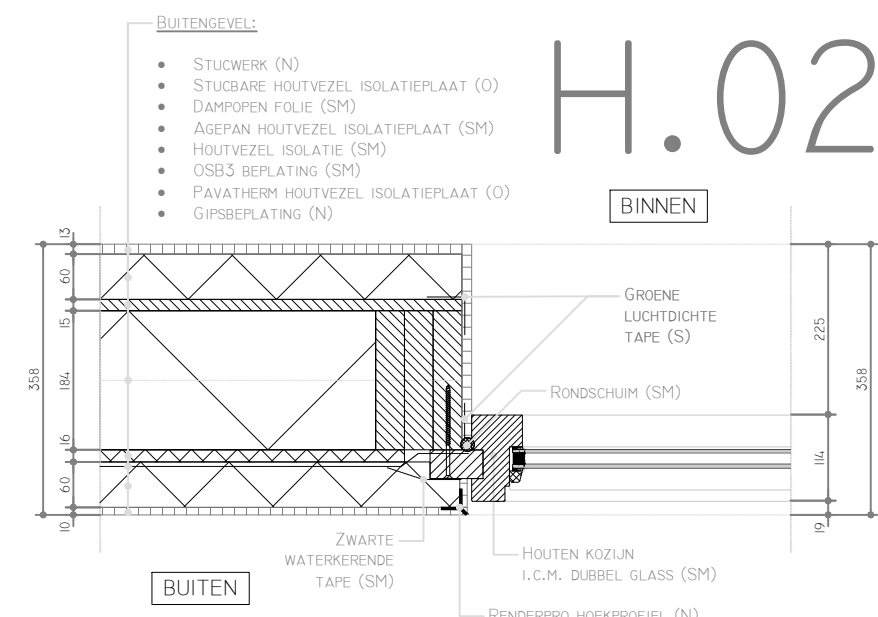


H.02

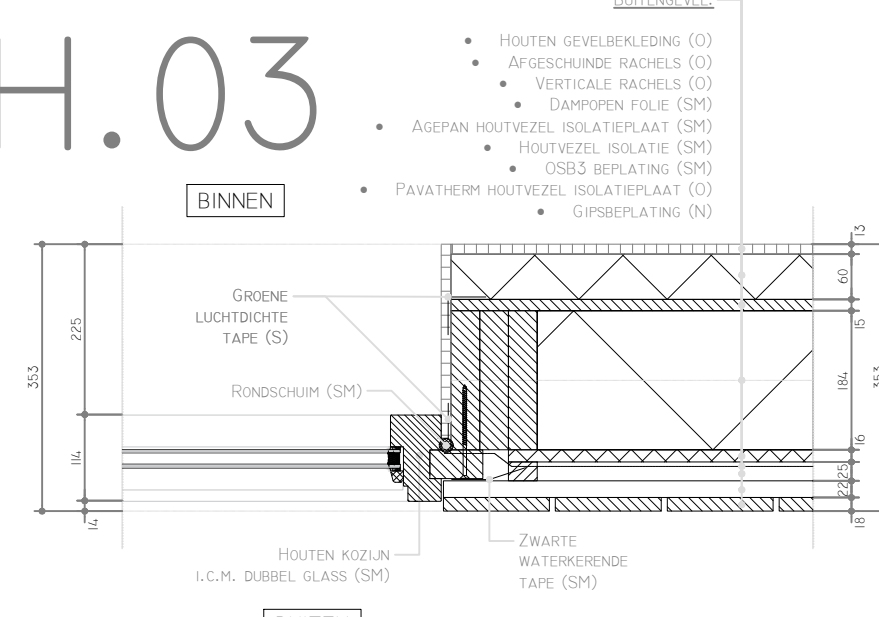


H.03

LEGENDA:
S: STANDAARD BIJGELEVERD MET CASCO PLUS PAKKET
SM: STANDAARD GELEVERD EN GEMONTEERD BIJ CASCO PLUS PAKKET
O: OPTIONEEL MATERIAAL BIJGELEVERD.
OM: OPTIONEEL MATERIAAL EN MONTAGE BIJGELEVERD.
N: NIET BIJGELEVERD.

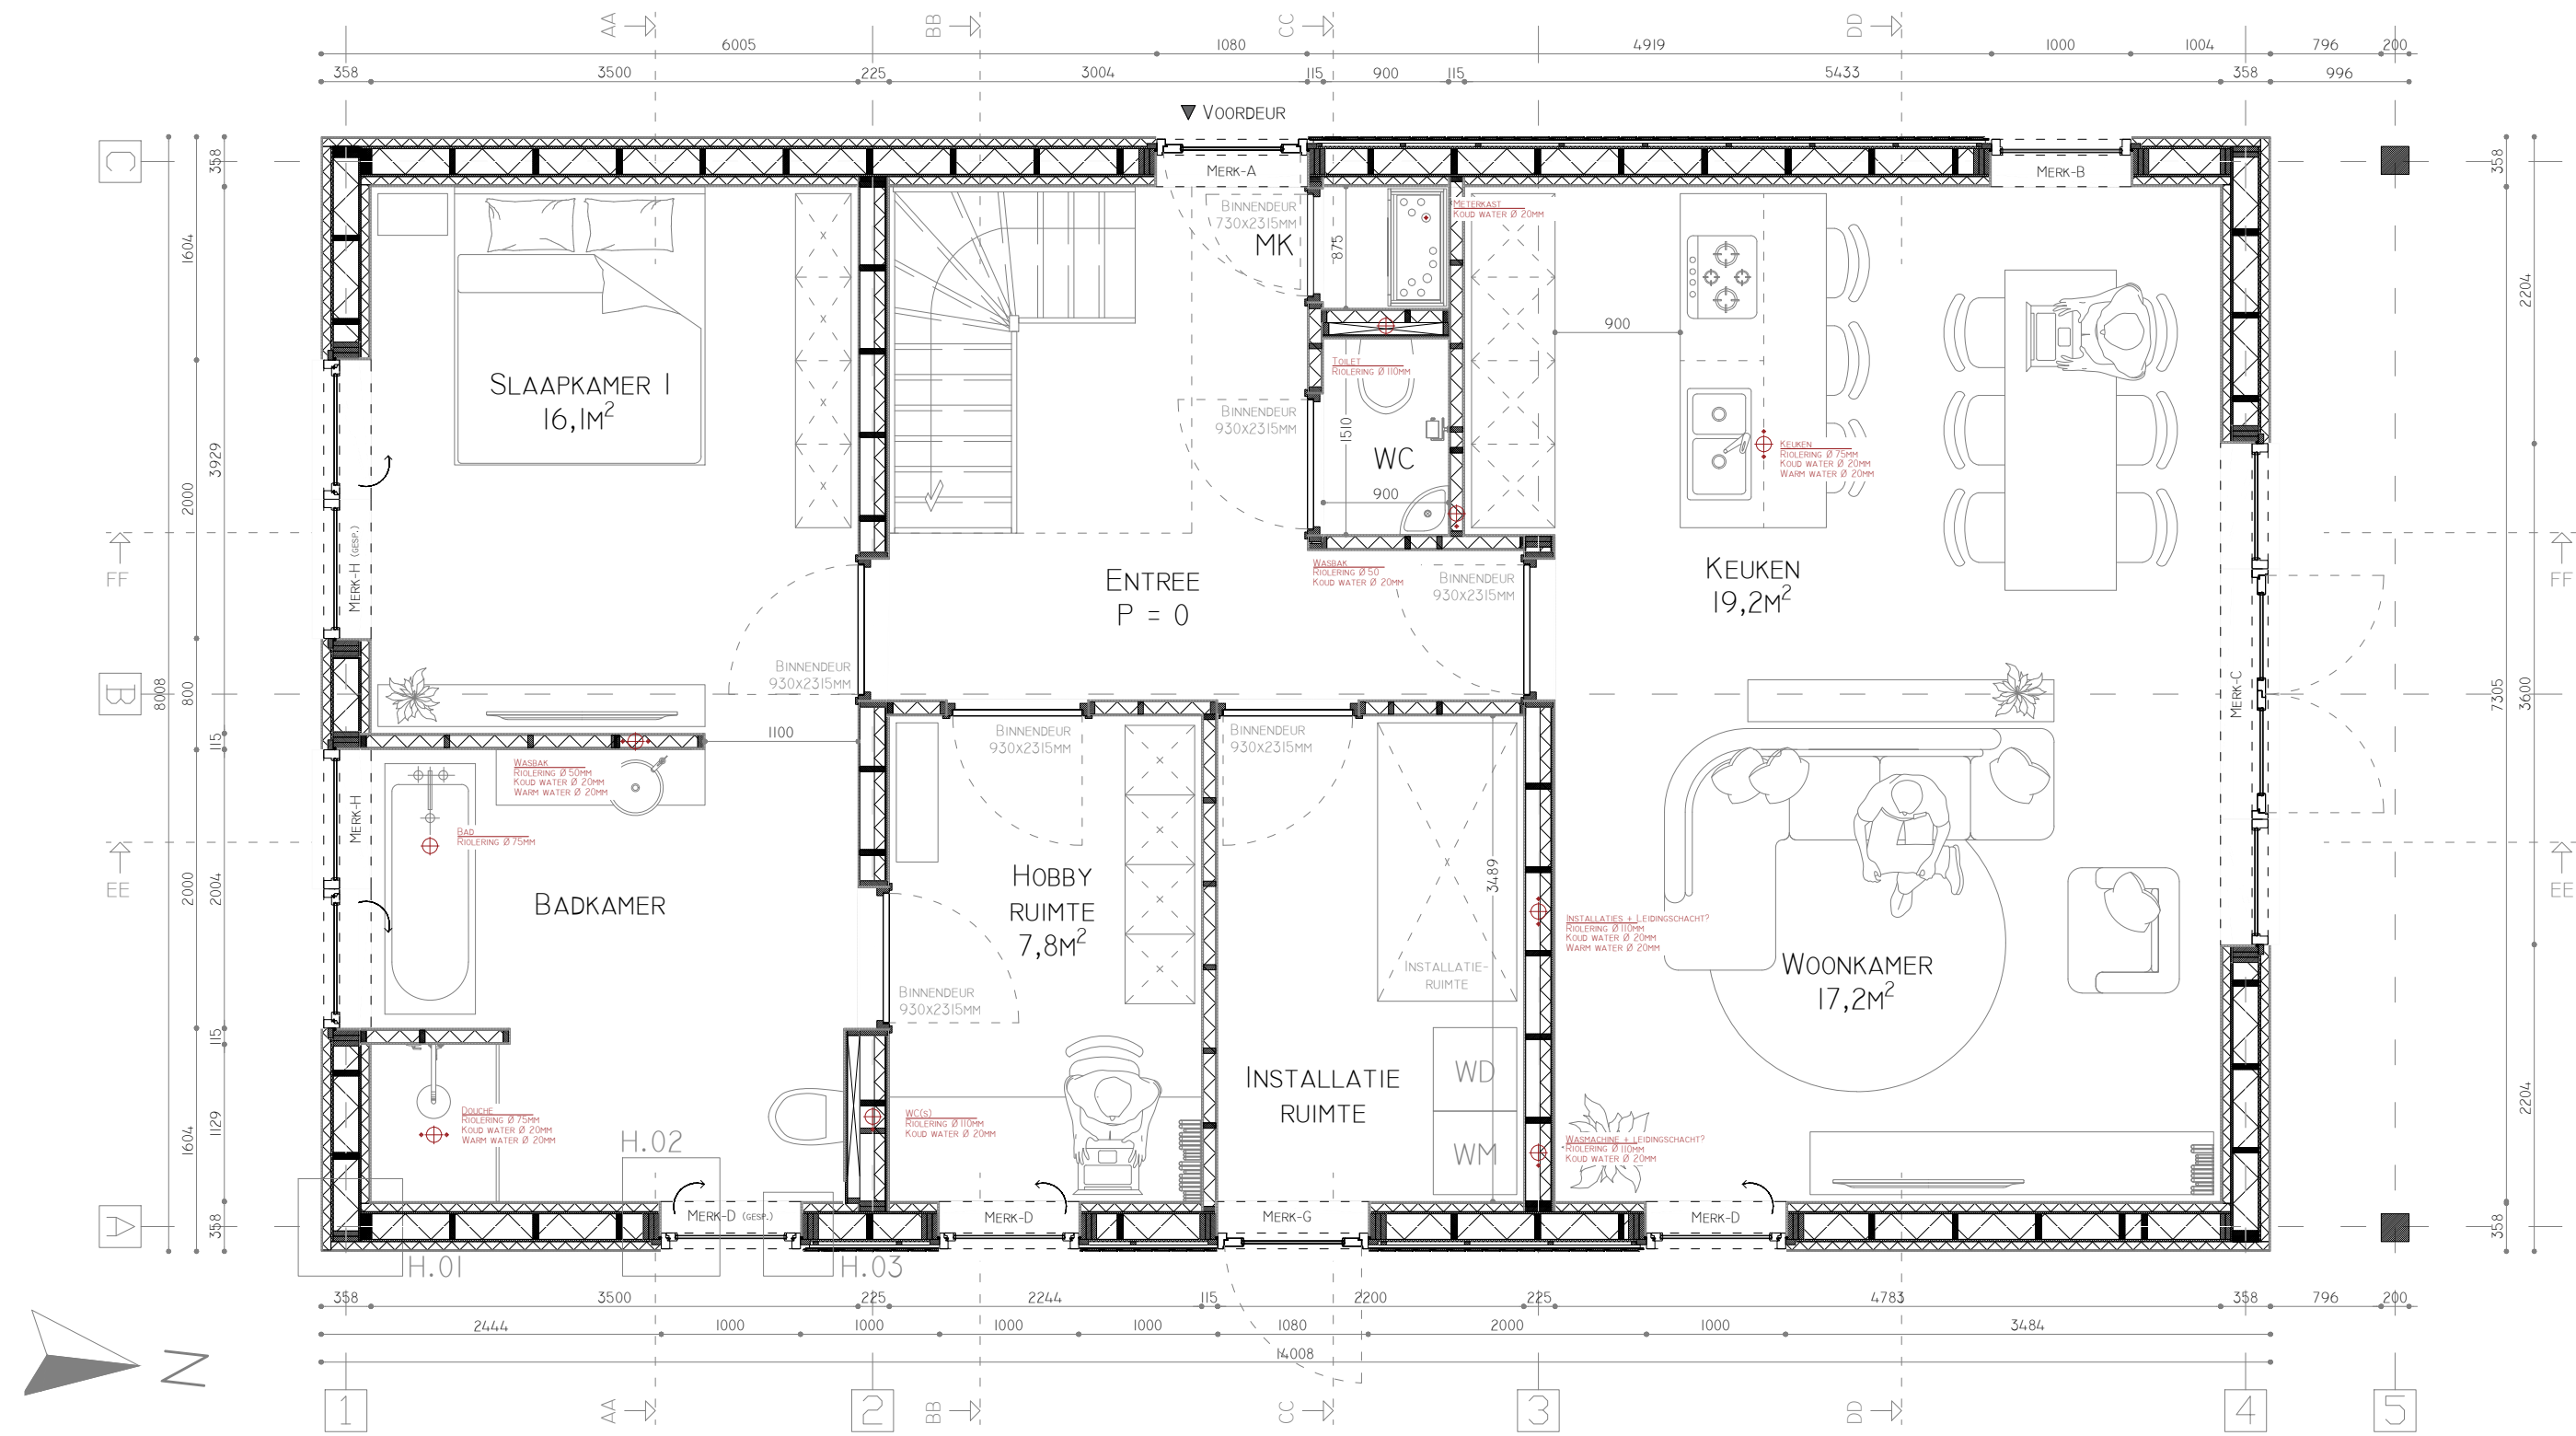

PLATTEGROND - BEGANE GROND (1:50)

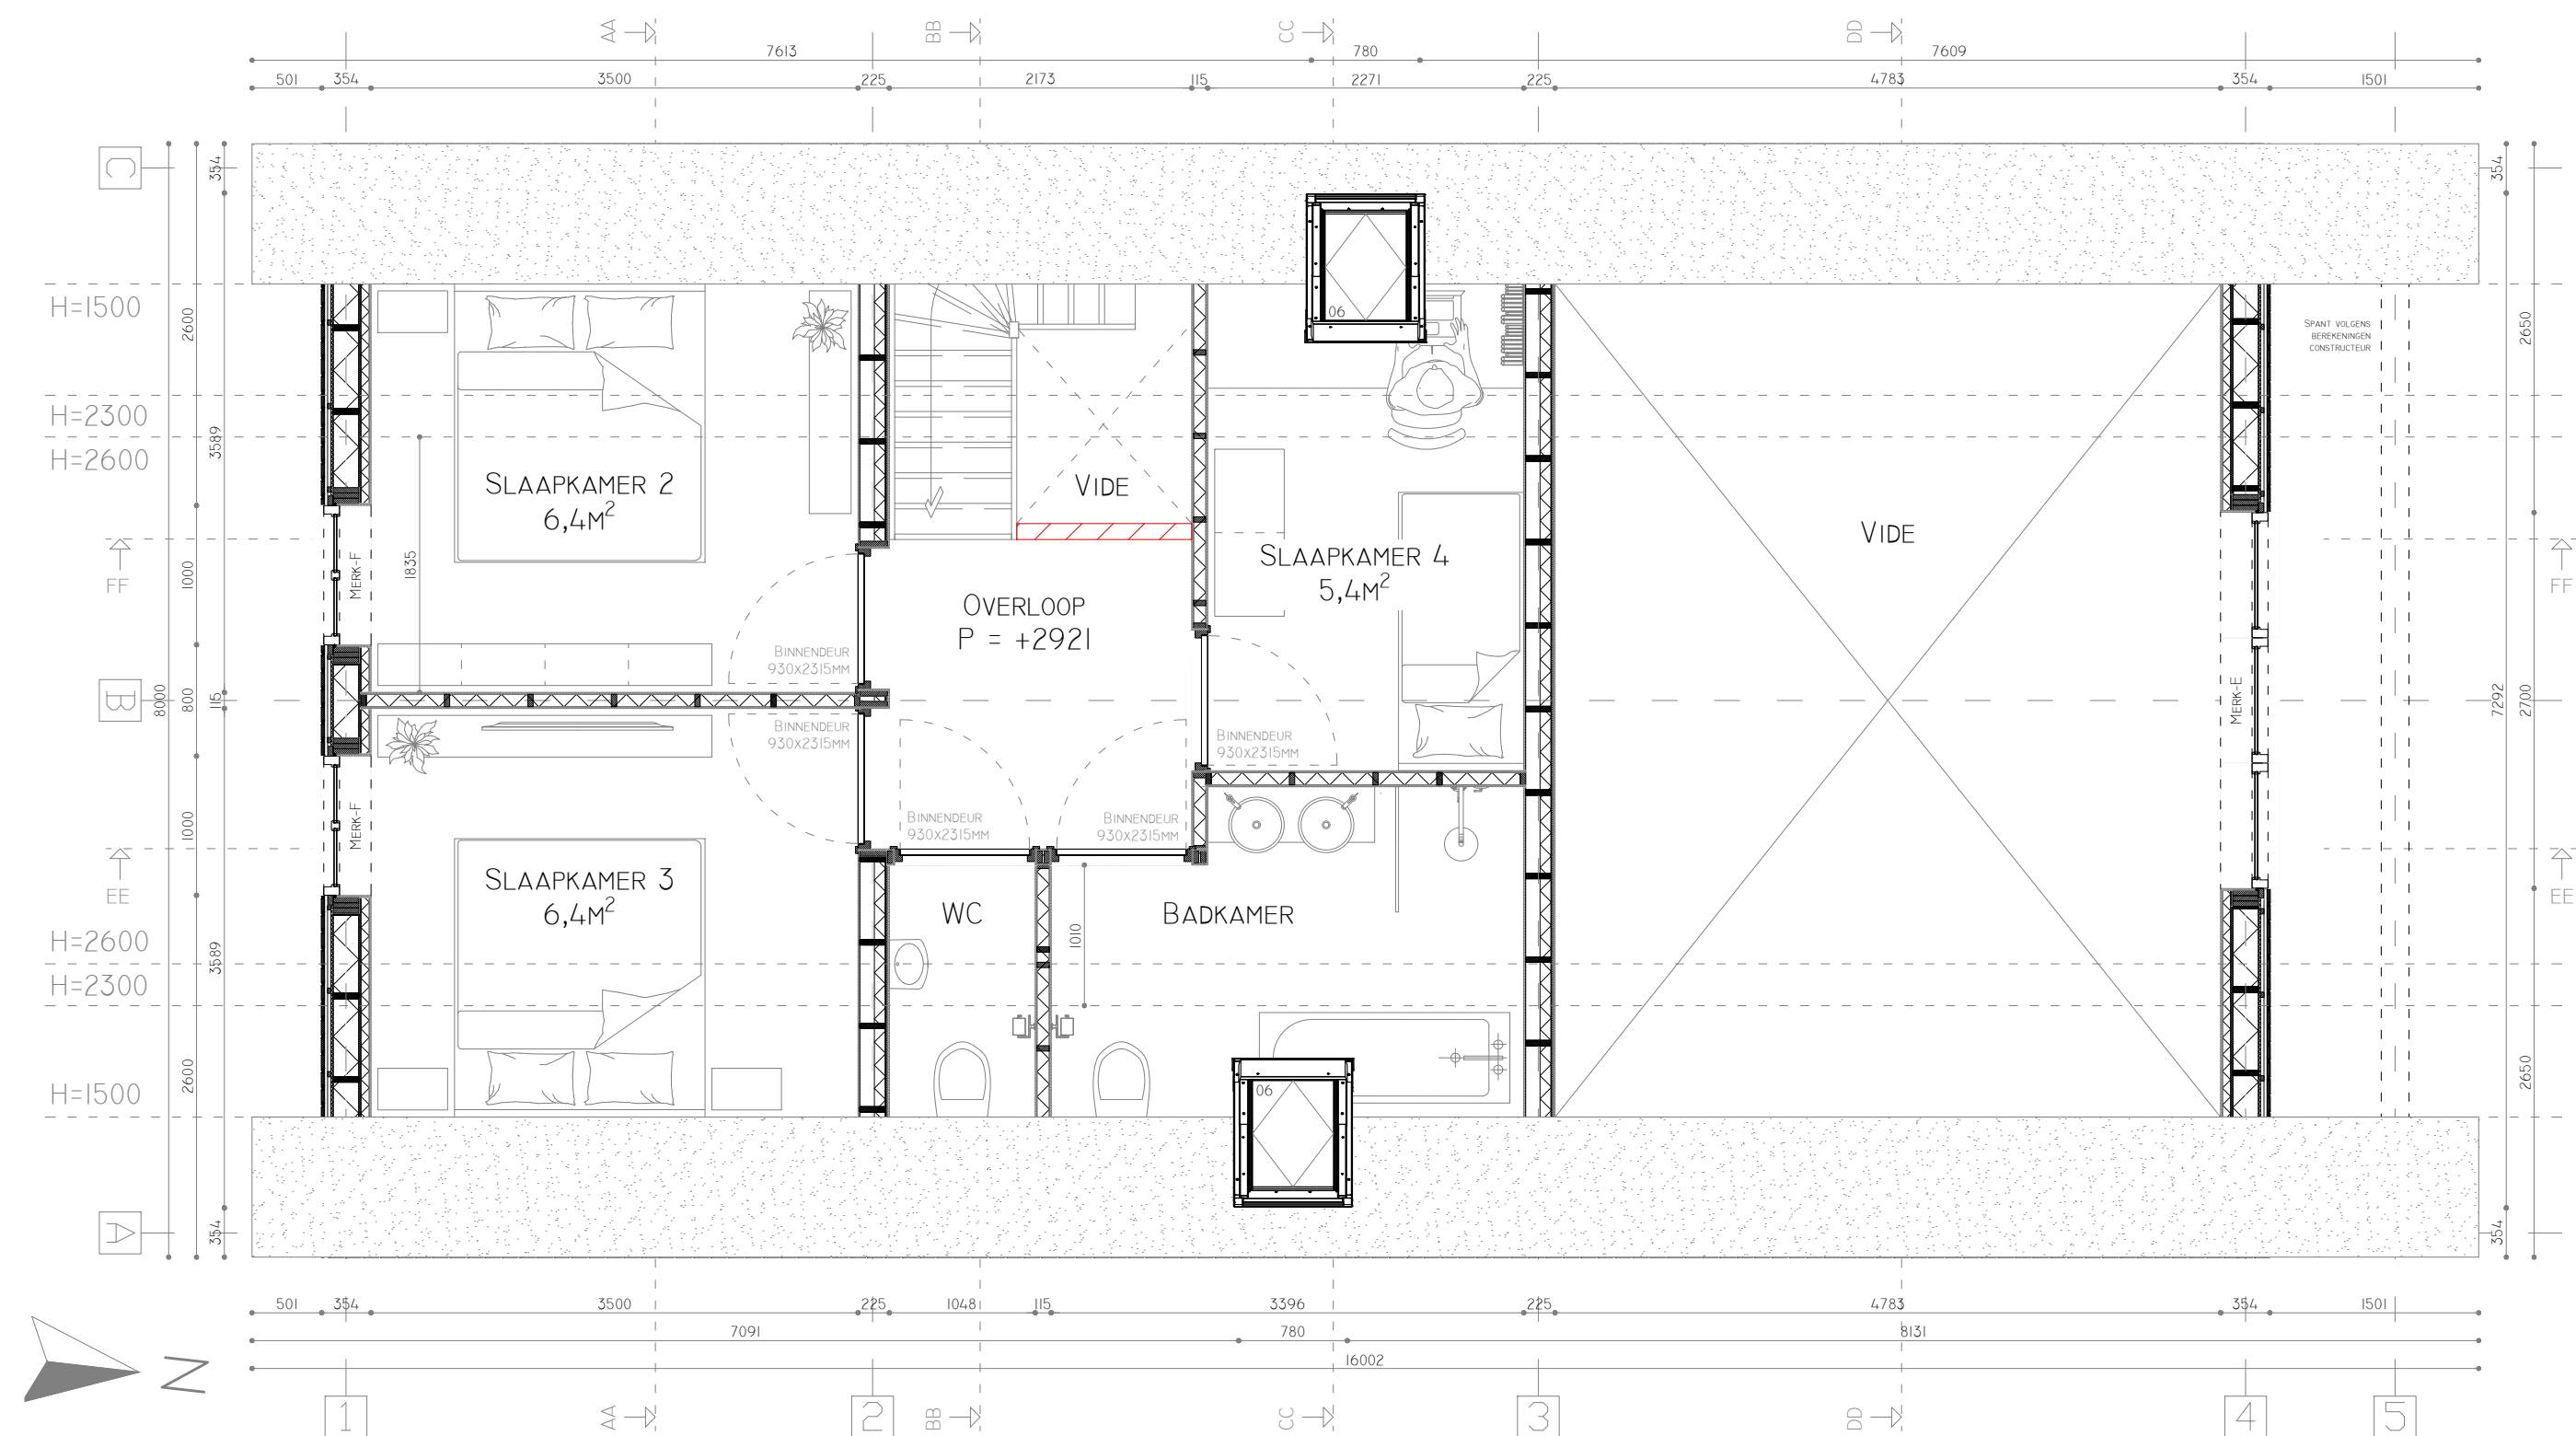

PLATTEGROND - 1E VERDIEPING (1:50)

OPPERVLAKTEN/INHOUD (NEN 2580)
BRUTO VLOEROPPERVLAKTE (BVO)
GEBRUIKSOPPERVLAKTE (GO)
VERBLIJFSGEBIEDEN (VG)
BRUTO INHOUD
BEBOUWINGSOPPERVLAKTE

183,7m²
142,5m²
80,1m²
756,0m³
112,0m²

- ALGEMEEN**
- MAATVOERING VOORAF IN HET WERK TE CONTROLEREN
 - ALLE MATEN IN MILLIMETERS (MM)
 - ROODLIJN DOOR GEMEENTE UIT TE ZETTEN
 - BOUWERK UITVOEREN CONFORM HET BOUWBESLUIT (BB) EN NEN-NORMEN
- VEILIGHEID**
- ALGEMENE STERKTE VAN DE BOUWCONSTRUCTIE CONFORM:
- AFDELING 2.1 BB
 - NEN-EN 1990 & NEN-EN 1991
 - DILATATIES CONFORM CONSTRUCTIEUR/FABRIKANT
 - STERKTE BIJ BRAND CONFORM AFDELING 2.2 BB
 - AFSCHEIDING VAN VLOER, TRAP EN HELLIINGSBAAN CONFORM AFDELING 2.3 BB
 - OVERBRIDGING VAN HOOGTEVERSCHILLEN CONFORM AFDELING 2.4 BB
 - TRAP CONFORM AFDELING 2.5 BB
 - HELLIINGSBAAN CONFORM AFDELING 2.6 BB
 - BEWEEGBARE CONSTRUCTIE-ONDERDELEN CONFORM AFDELING 2.7 BB
 - BEPERKING VAN HET ONTSTAAN VAN EEN BRANDGEVAARLIJKE SITUATIE CONFORM AFDELING 2.8 BB
 - BEPERKING VAN HET ONTWIKKELLEN VAN BRAND EN ROOK CONFORM AFDELING 2.9 BB
 - BEPERKING VAN UITBREIDING VAN BRAND CONFORM AFDELING 2.10 BB
 - VERDERE BEPERKING VAN UITBREIDING VAN BRAND EN BEPERKING VAN VERSPREIDING VAN ROOK CONFORM AFDELING 2.11 BB
 - VLUCHTRoutes CONFORM AFDELING 2.12 BB
 - HULPVERLENING BIJ BRAND CONFORM AFDELING 2.13 BB
 - INBRAAKWEREND CONFORM:
 - AFDELING 2.15 BB
 - NEN 5087 & NEN 5096


- GEZONDHEID**
- BESCHERMING TEGEN GELUID VAN BUITEN CONFORM AFDELING 3.1 BB
 - BESCHERMING TEGEN GELUID VAN INSTALLATIES CONFORM AFDELING 3.2 BB
 - BEPERKING VAN GELUID CONFORM AFDELING 3.3 BB
 - GELUIDWERING TUSSEN BUITEN CONFORM AFDELING 3.4 BB & NEN 5077
 - WERK VAN VOCHT CONFORM AFDELING 3.5 BB
 - LUCHTVERVERSING CONFORM AFDELING 3.6 BB
 - SPRUINOORZIEK CONFORM AFDELING 3.7 BB
 - TOEWERK VAN VERBRANDINGSLICHT EN AFVOER VAN ROOKGAS CONFORM AFDELING 3.8 BB
 - BEPERKING VAN DE AANWEZIGHEID VAN SCHADELIJKE STOFFEN IONISERENDE STRALING CONFORM AFDELING 3.9 BB
 - BESCHERMING TEGEN RATTEN EN MUZEN CONFORM AFDELING 3.10 BB
 - DAGLICHT CONFORM AFDELING 3.11 BB

- BRUKBAARHEID**
- VERBLIJFSGEBIED EN VERBLIJFSRUIMTE CONFORM AFDELING 4.1 BB
 - TOILETRUIMTE CONFORM AFDELING 4.2 BB
 - BADRUIMTE CONFORM AFDELING 4.3 BB
 - BEREIKBAARHEID EN TOEGANGELIJKHEID CONFORM AFDELING 4.4 BB
 - BUITENBERGING CONFORM AFDELING 4.5 BB
 - BUITENRUIMTE CONFORM AFDELING 4.6 BB
 - OPSTELPLAATS CONFORM AFDELING 4.7 BB


- ENERGIEZUINIGHEID EN MILIEU**
- ENERGIEZUINIGHEID CONFORM AFDELING 5.1 BB
 - MILIEU CONFORM AFDELING 5.2 BB

- INSTALLATIES**
- VERLICHTING CONFORM AFDELING 6.1 BB
 - VOORZIENING VOOR HET AFNEMEN EN GEBRUIKEN VAN ENERGIE CONFORM AFDELING 6.2 BB EN BIJHORENDE NEN-NORMEN
 - WATERVOORZIENING CONFORM AFDELING 6.3 BB & NEN 1006
 - AFVOER VAN HUISHOUDLIJK AFVALWATER OF HEMELWATER CONFORM AFDELING 6.4 BB & NEN 5215
 - TIJDIG VASTSTELLEN VAN BRAND CONFORM AFDELING 6.5 BB & NEN 2555
 - ROOKMELDERS CONFORM AFDELING 6.5BB & NEN 2555
 - VLUCHTEN BIJ BRAND CONFORM AFDELING 6.6 BB
 - BESTRIJDEN VAN BRAND CONFORM AFDELING 6.7 BB
 - BEREIKBAARHEID VOOR HULPVERLENINGSDIENSTEN CONFORM AFDELING 6.8 BB
 - BEREIKBAARHEID VAN GEBOUWEN VOOR PERSONEN MET EEN FUNCTIEBEPERKING CONFORM AFDELING 6.10 BB
 - TEGENGAAN VAN VEEL VOORKOMENDE CRIMINALITEIT CONFORM AFDELING 6.11 BB
 - VEILIGHEID ONDERHOUD GEBOUWEN CONFORM AFDELING 6.12 BB
 - TECHNISCHE BOUWSYSTEMEN CONFORM AFDELING 6.13 BB


- POLITIEKEURMERK VEILIG WONEN**
- VANUIT DE WONING KAN DE BEWONER ZIEN WIE ER VOOR DE DEUR STAAT, BIJVOORBEELD DOOR DE DEUR TE VOORZIEN VAN EEN DEURRUIT, ZULICHT OF SPIJN
 - EEN AANSLUITPUNT VOIR VERLICHTING BIJ ALLE BEREIKBARE ENTREE'S VAN DE WONING
 - ARMATUUR MET EEN SCHEMERS- OF BEWEGINGSSCHAKELAAR UITVOEREN
 - DE VIA OPKLIMMING BEREIKBARE RAMEN EN DEUREN VOLDOEN INBRAAKWEREND UITVOEREN
 - RUITEN VAN DE KOZIJNEN MET BUITENBEGLAZING ZIJN BEVESTIGD MET EEN BEVEILIGDE SCHRIJVEN EN/OF MET HECHTENDE KIT
 - DE VERSCHILLENDE TOEGANGSDEUREN IN DE WONING ZIJN MET EENZELFDE SLEUTEL, EENVOLDIG EN LICHT TE BEDIENEN
 - BEWEEGBARE OPENINGEN ZODANIG BEVEILIGD DAT OPEN HENGELN VAN DE DEUR VIA DEZE OPENING NIET MOGELIJK IS

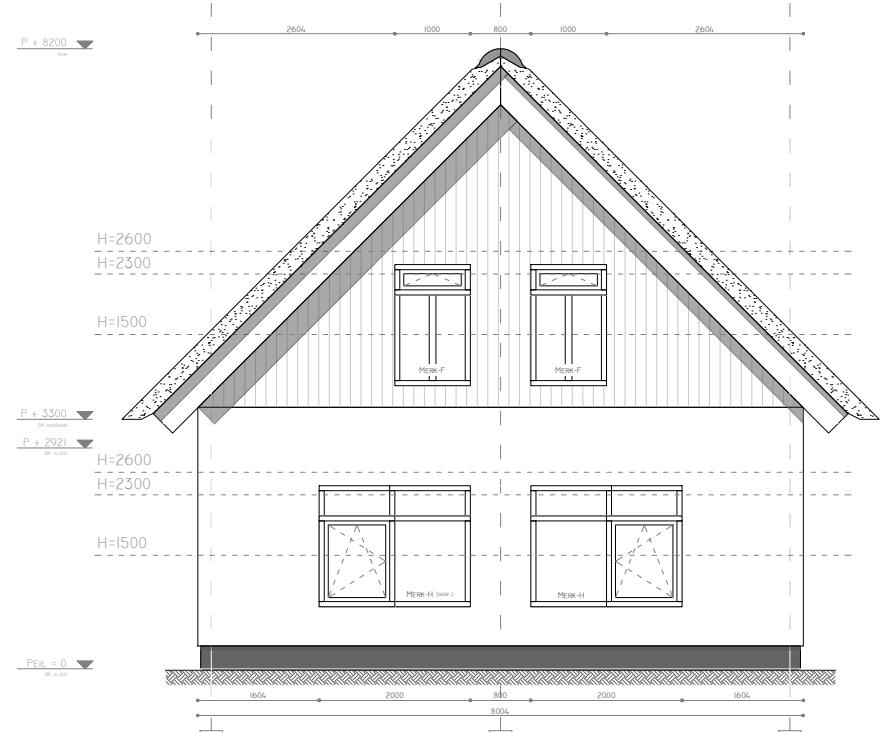

GEVELAANZICHT - VOORGEVEL (1:100)

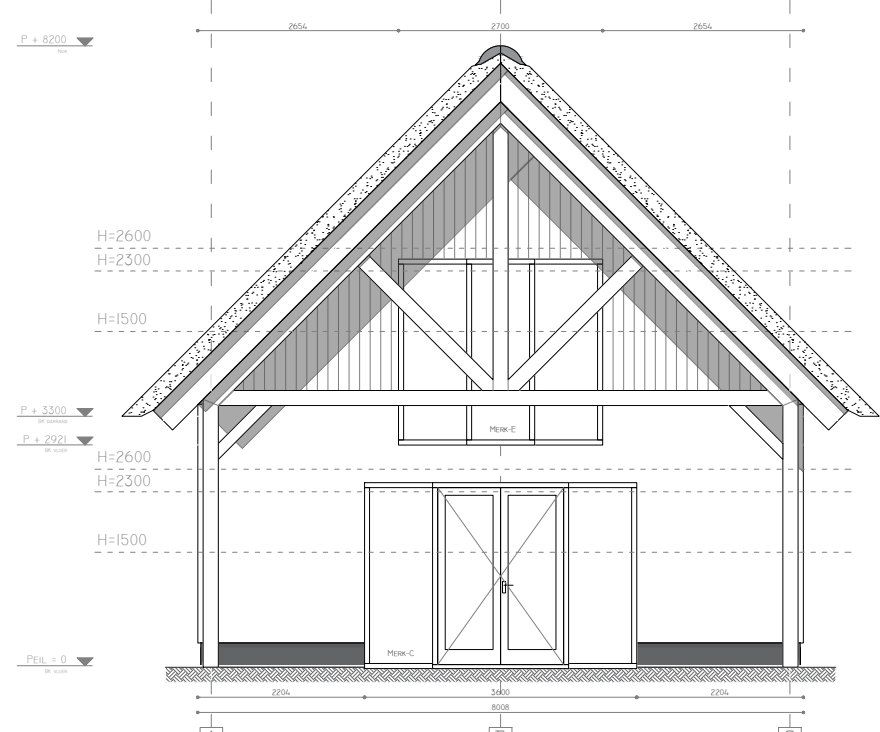

GEVELAANZICHT - ACHTERGEVEL (1:100)

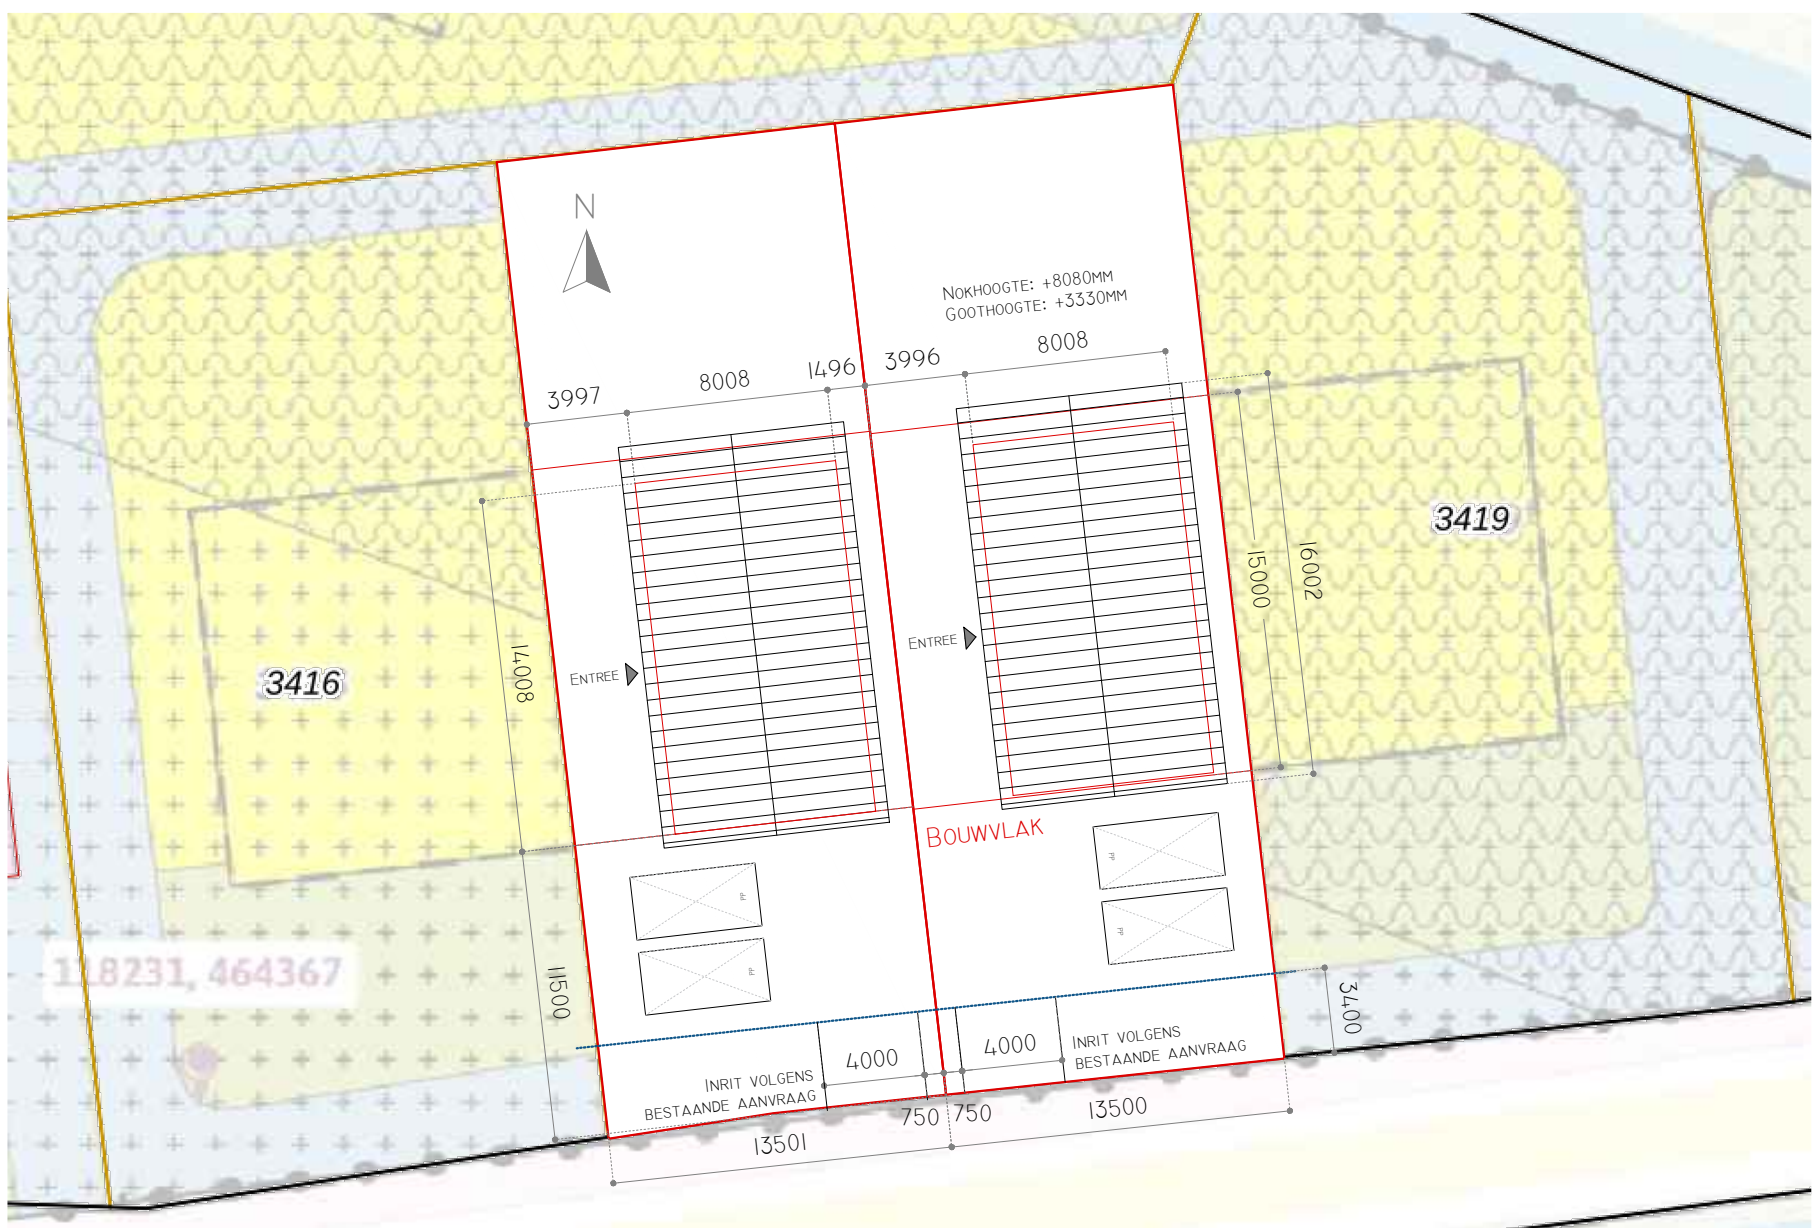

SITUATIETEKENING (1:300)


KLEUR- EN MATERIAALSTAAT

OMSCHRIJVING	MATERIAAL	KLEUR	OPMERKING
GEVELBEKLEDING (1)	STUCWERK	WIT	
GEVELBEKLEDING (2)	GEMODIFICEERD VUREN	ZWART (BALDR)*	PROFIEL "SYDE"***
PLINT	CEMENTGEBONDEN KANTPLANK	ANTRACIET	300MM BOVEN MAAVELD
DARBEDEKING (HELLEND 45°)	RIET	N.V.T.	
DANGOTEN	HWA	N.V.T.	
BOEIBORDEN	OKOLME BEPLATING	RAL9010 (ZUIVER WIT)	
KOZIJNEN (RAAM)	HOUT (RED GRANDIS)	RAL7016 (ANTRACIET)	
DRAAIENDE DELEN	HOUT (RED GRANDIS)	RAL7016 (ANTRACIET)	
RAAMDORPELS	ALUMINIUM	RAL7016 (ANTRACIET)	
KOZIJNEN (DEUR)	HOUT (RED GRANDIS)	RAL7016 (ANTRACIET)	
DRAAIENDE DELEN	HOUT (RED GRANDIS)	RAL7016 (ANTRACIET)	
DEURDORPELS	HOLONITE	ZWART	
BEGLAZING	GLAS	NATUUR	
DARRAMEN	HOUT-ALUMINIUM	ANTRACIET	TRIPLE GLASS

- * VOOR MEER INFORMATIE, ZIE WEBSITE LEVERANCIER: [HTTPS://PROWOOD-NEDERLAND.NL/GEVELBEKLEDING/WOODCREAM-COATING/](https://PROWOOD-NEDERLAND.NL/GEVELBEKLEDING/WOODCREAM-COATING/)
- ** VOOR MEER INFORMATIE, ZIE WEBSITE LEVERANCIER: [HTTPS://PROWOOD-NEDERLAND.NL/GEVELBEKLEDING/HOUTPROFIELEN/](https://PROWOOD-NEDERLAND.NL/GEVELBEKLEDING/HOUTPROFIELEN/)




GEVELAANZICHT - LINKERGEVEL (1:100)

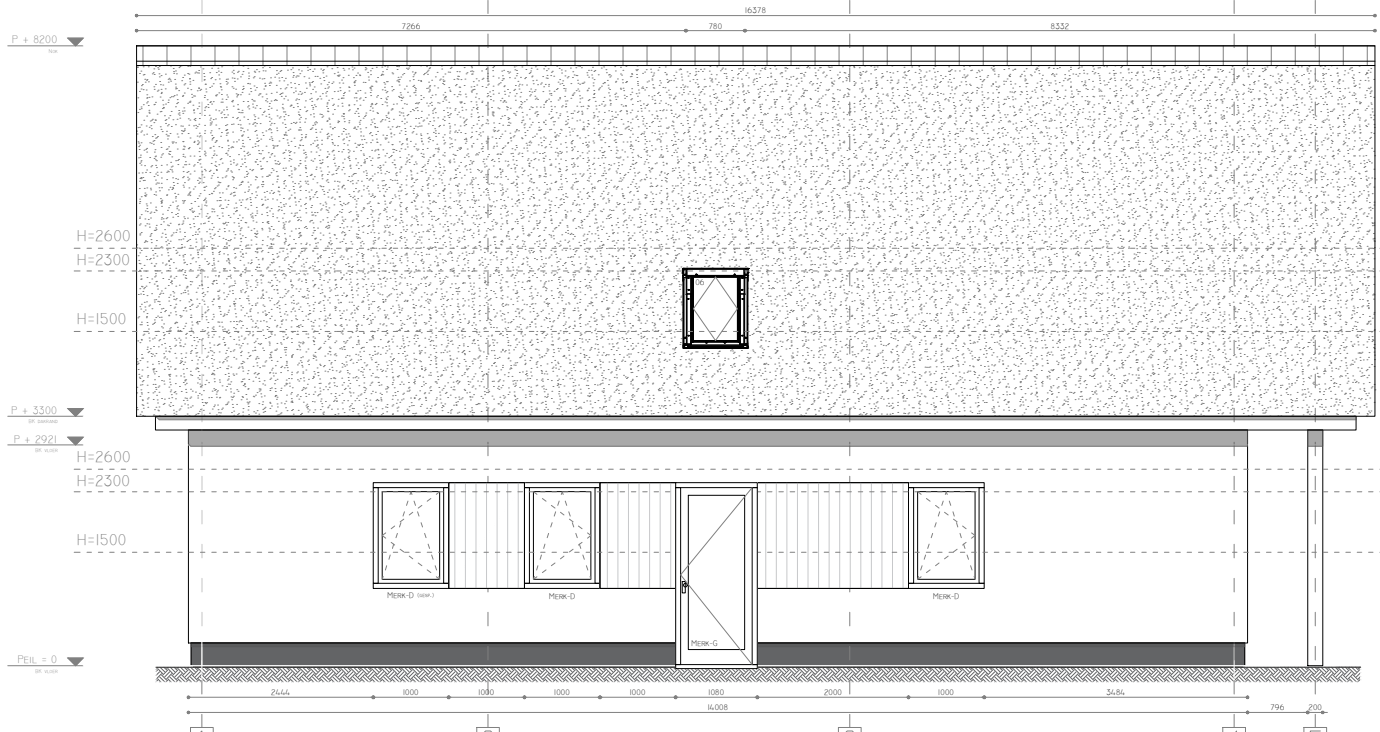


GEVELAANZICHT - RECHTERGEVEL (1:100)




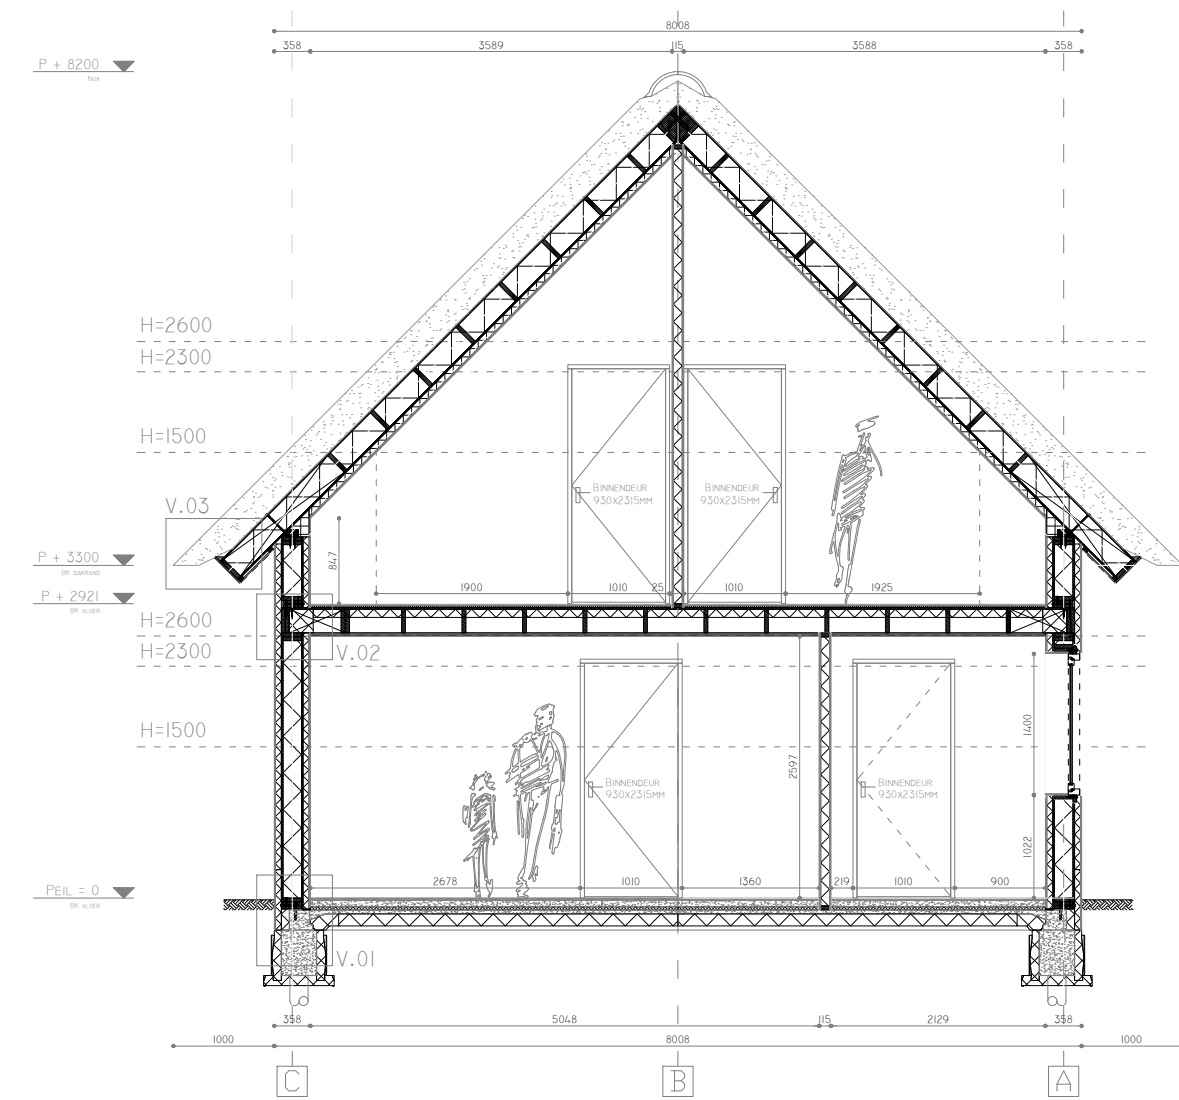


DOORSNEDE A-A (1:75)

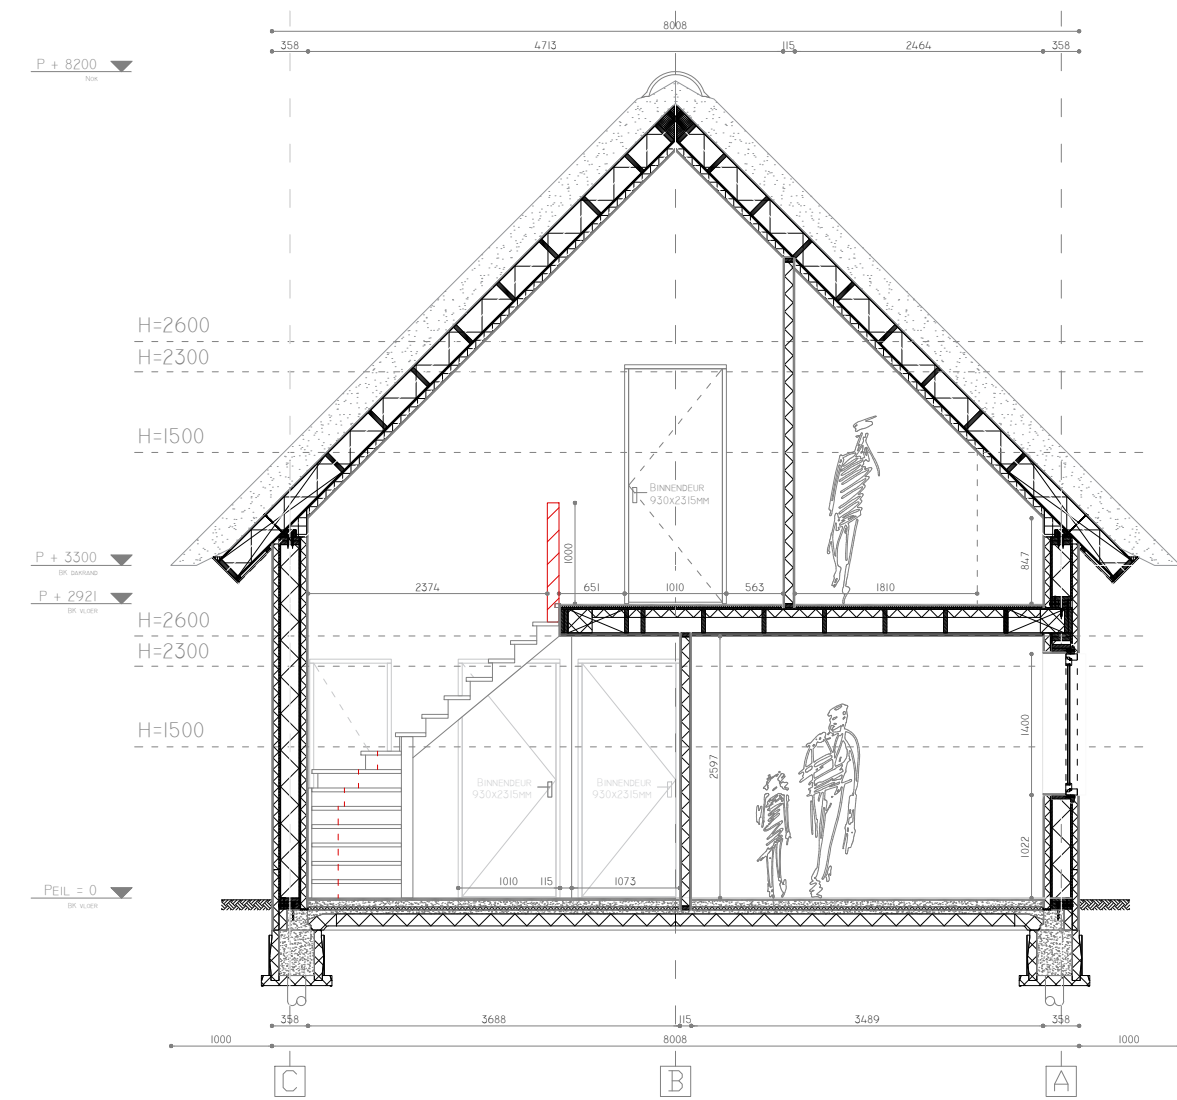



DOORSNEDE B-B (1:75)

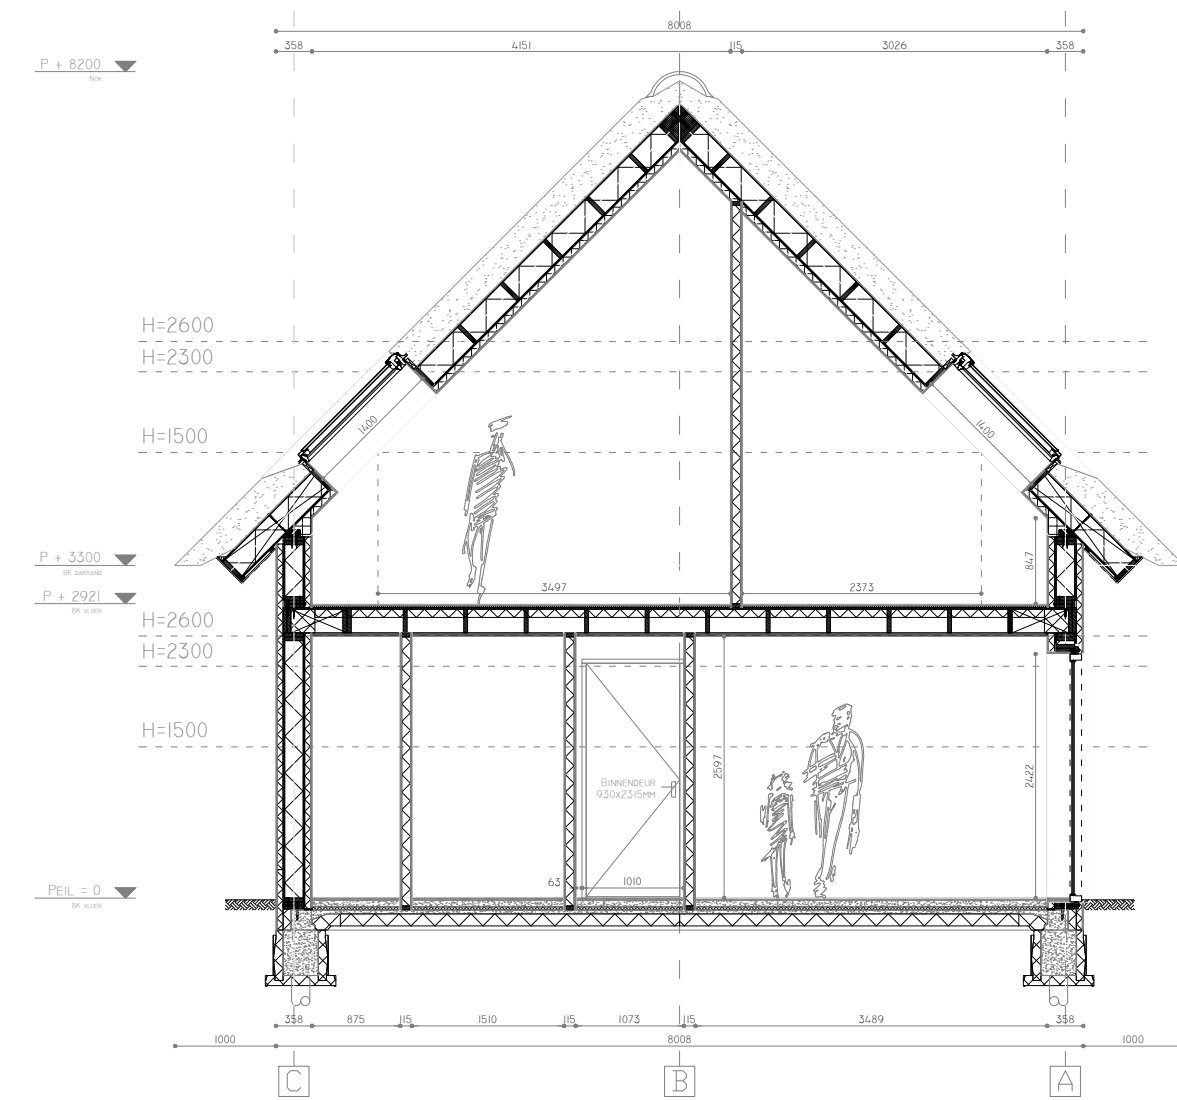


DOORSNEDE C-C (1:75)

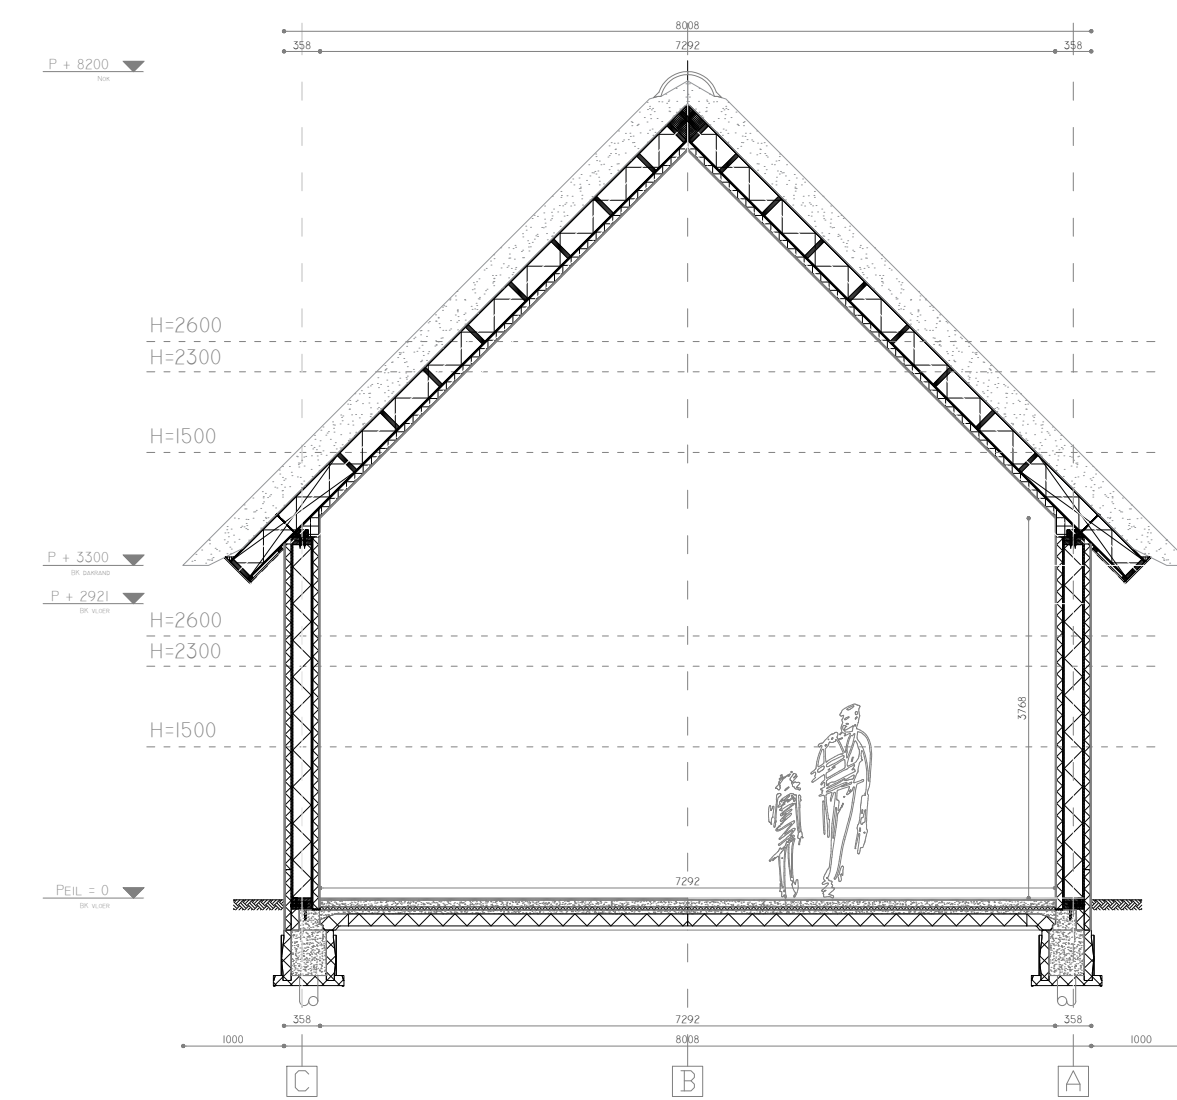

DOORSNEDE D-D (1:75)

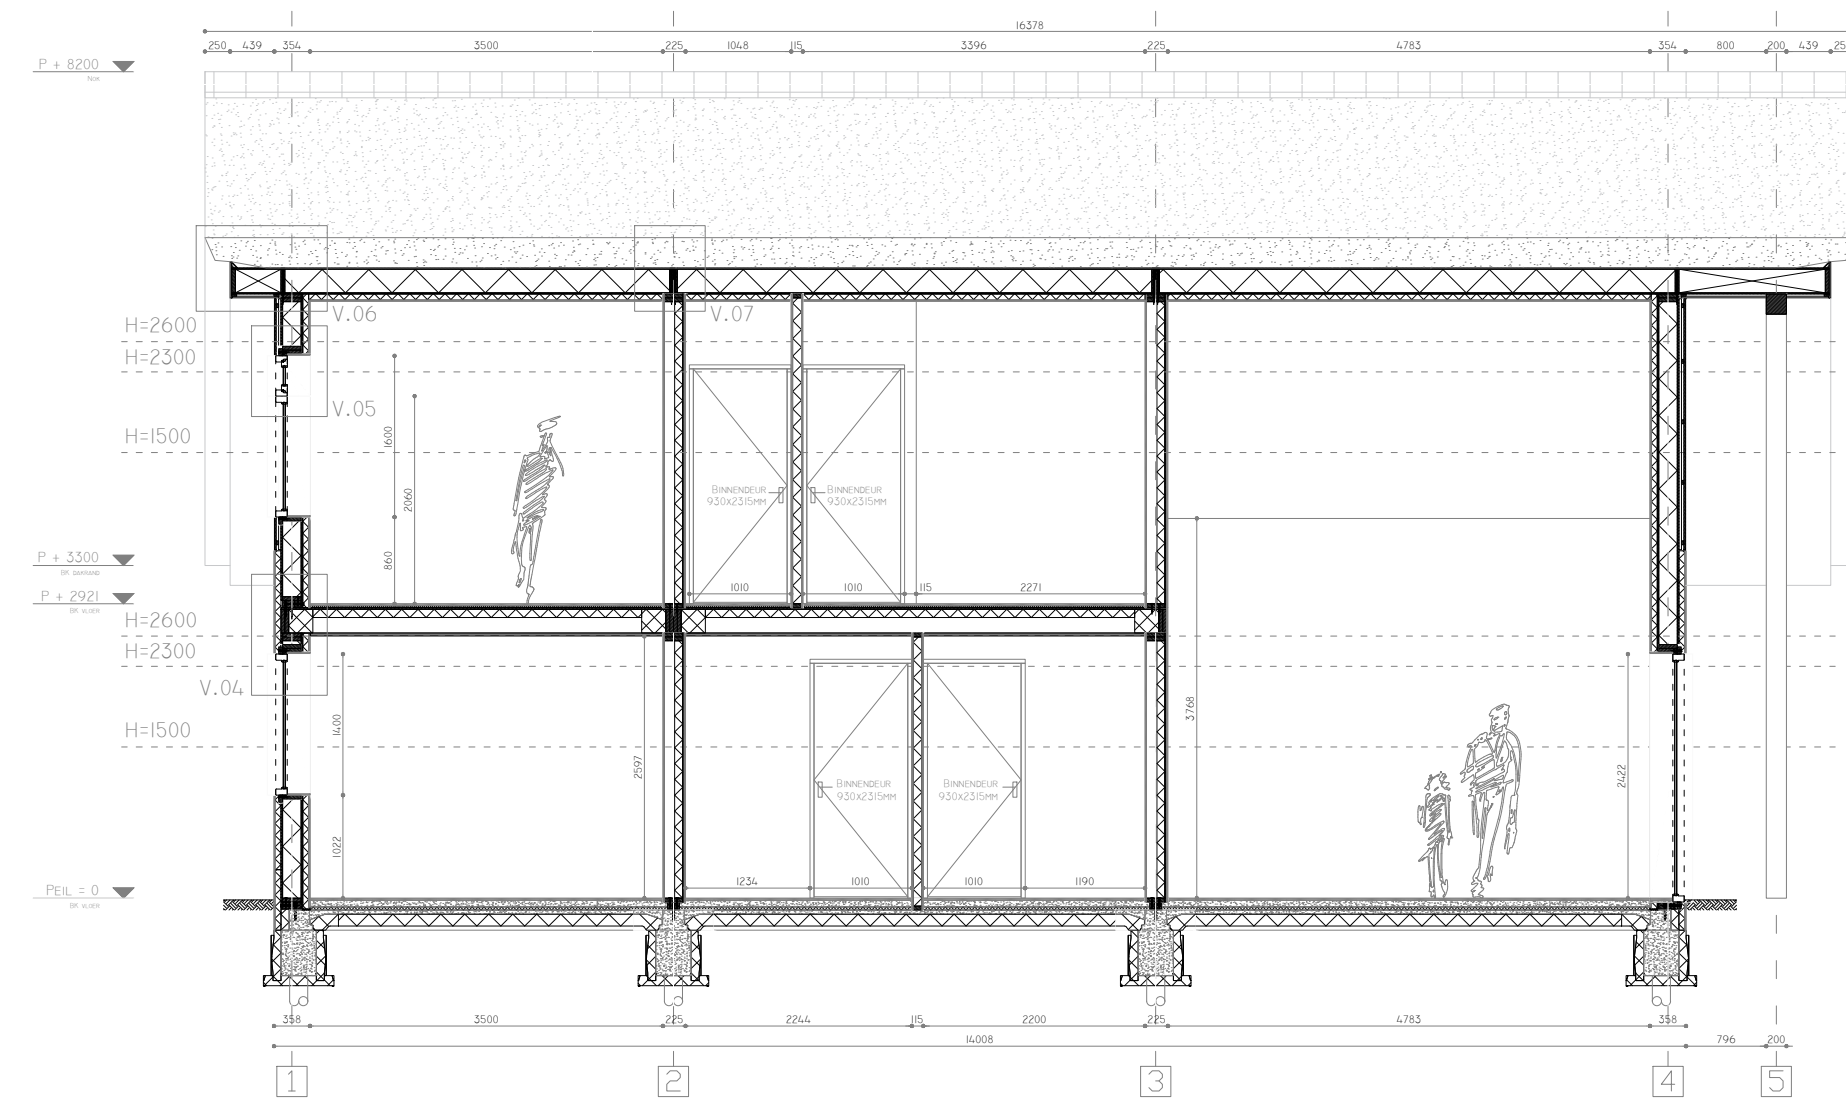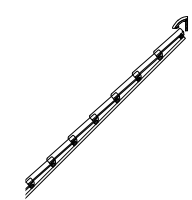

DOORSNEDE E-E (1:75)

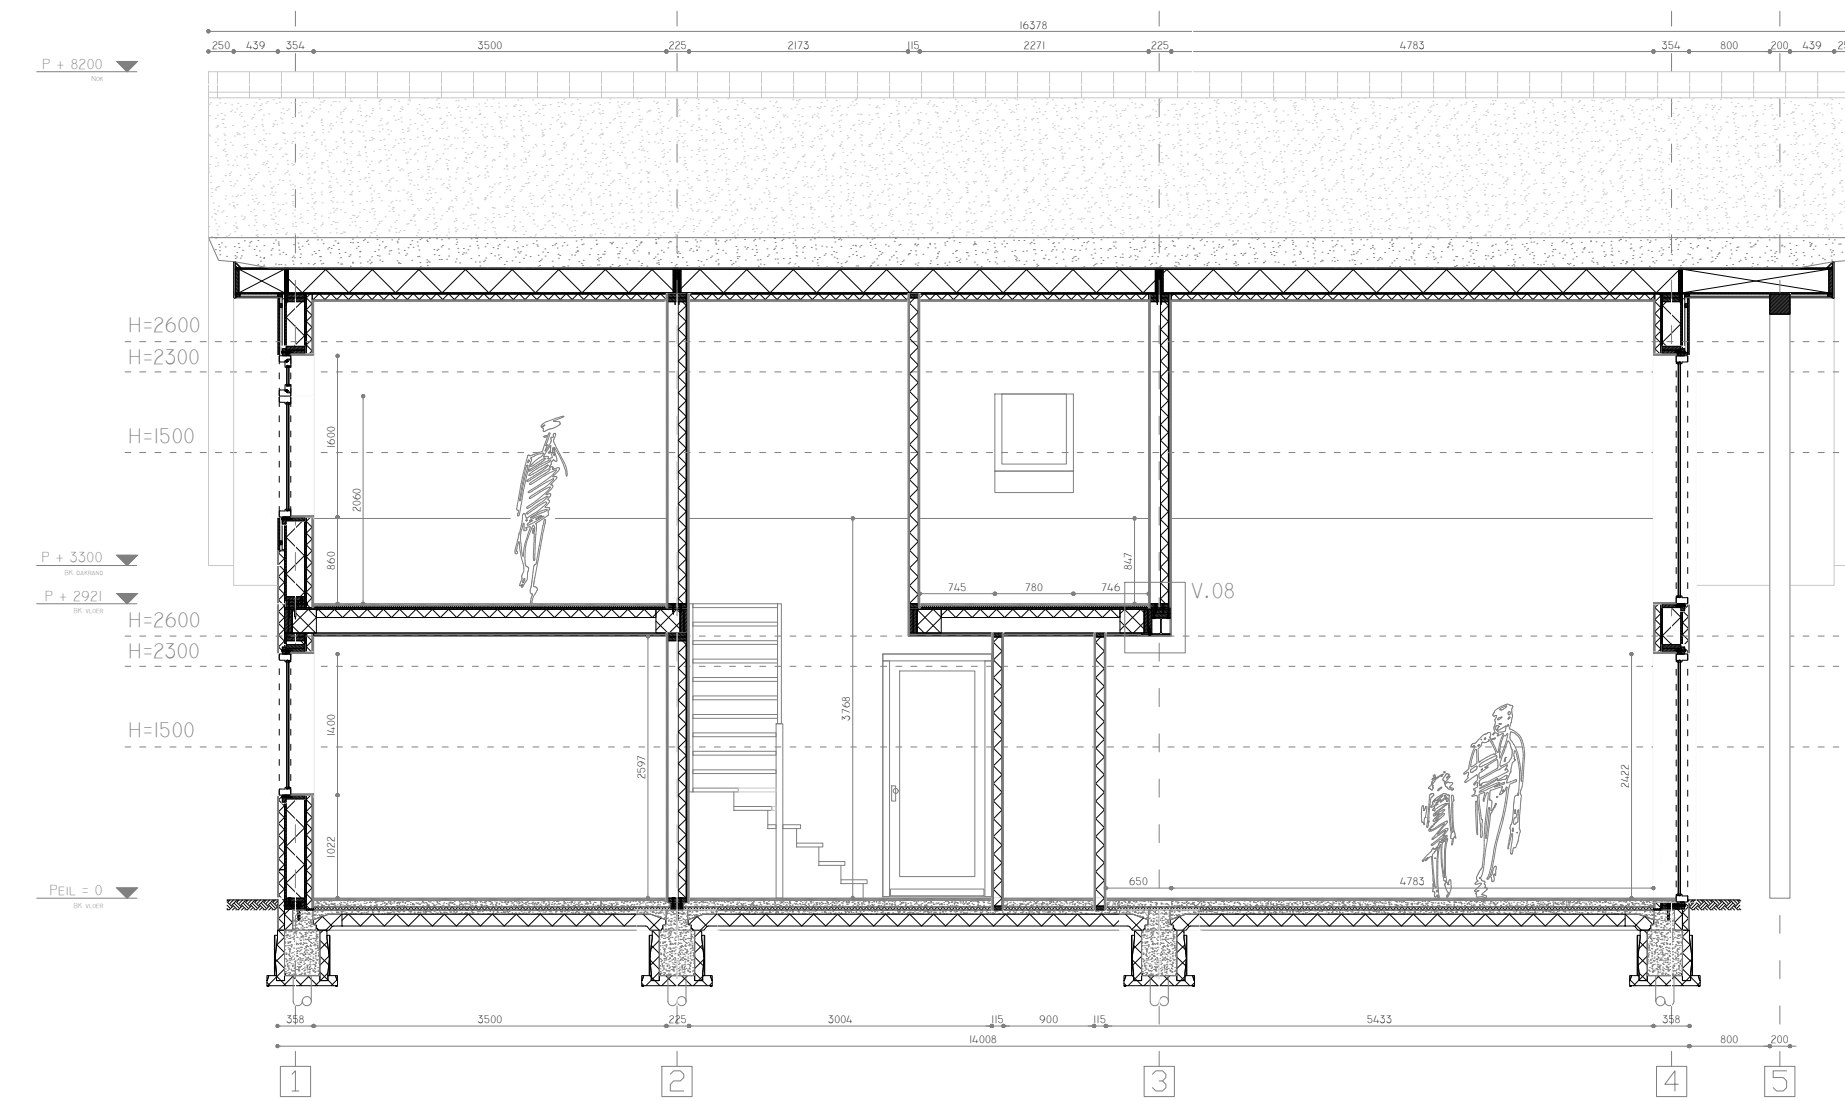

DOORSNEDE F-F (1:75)

