
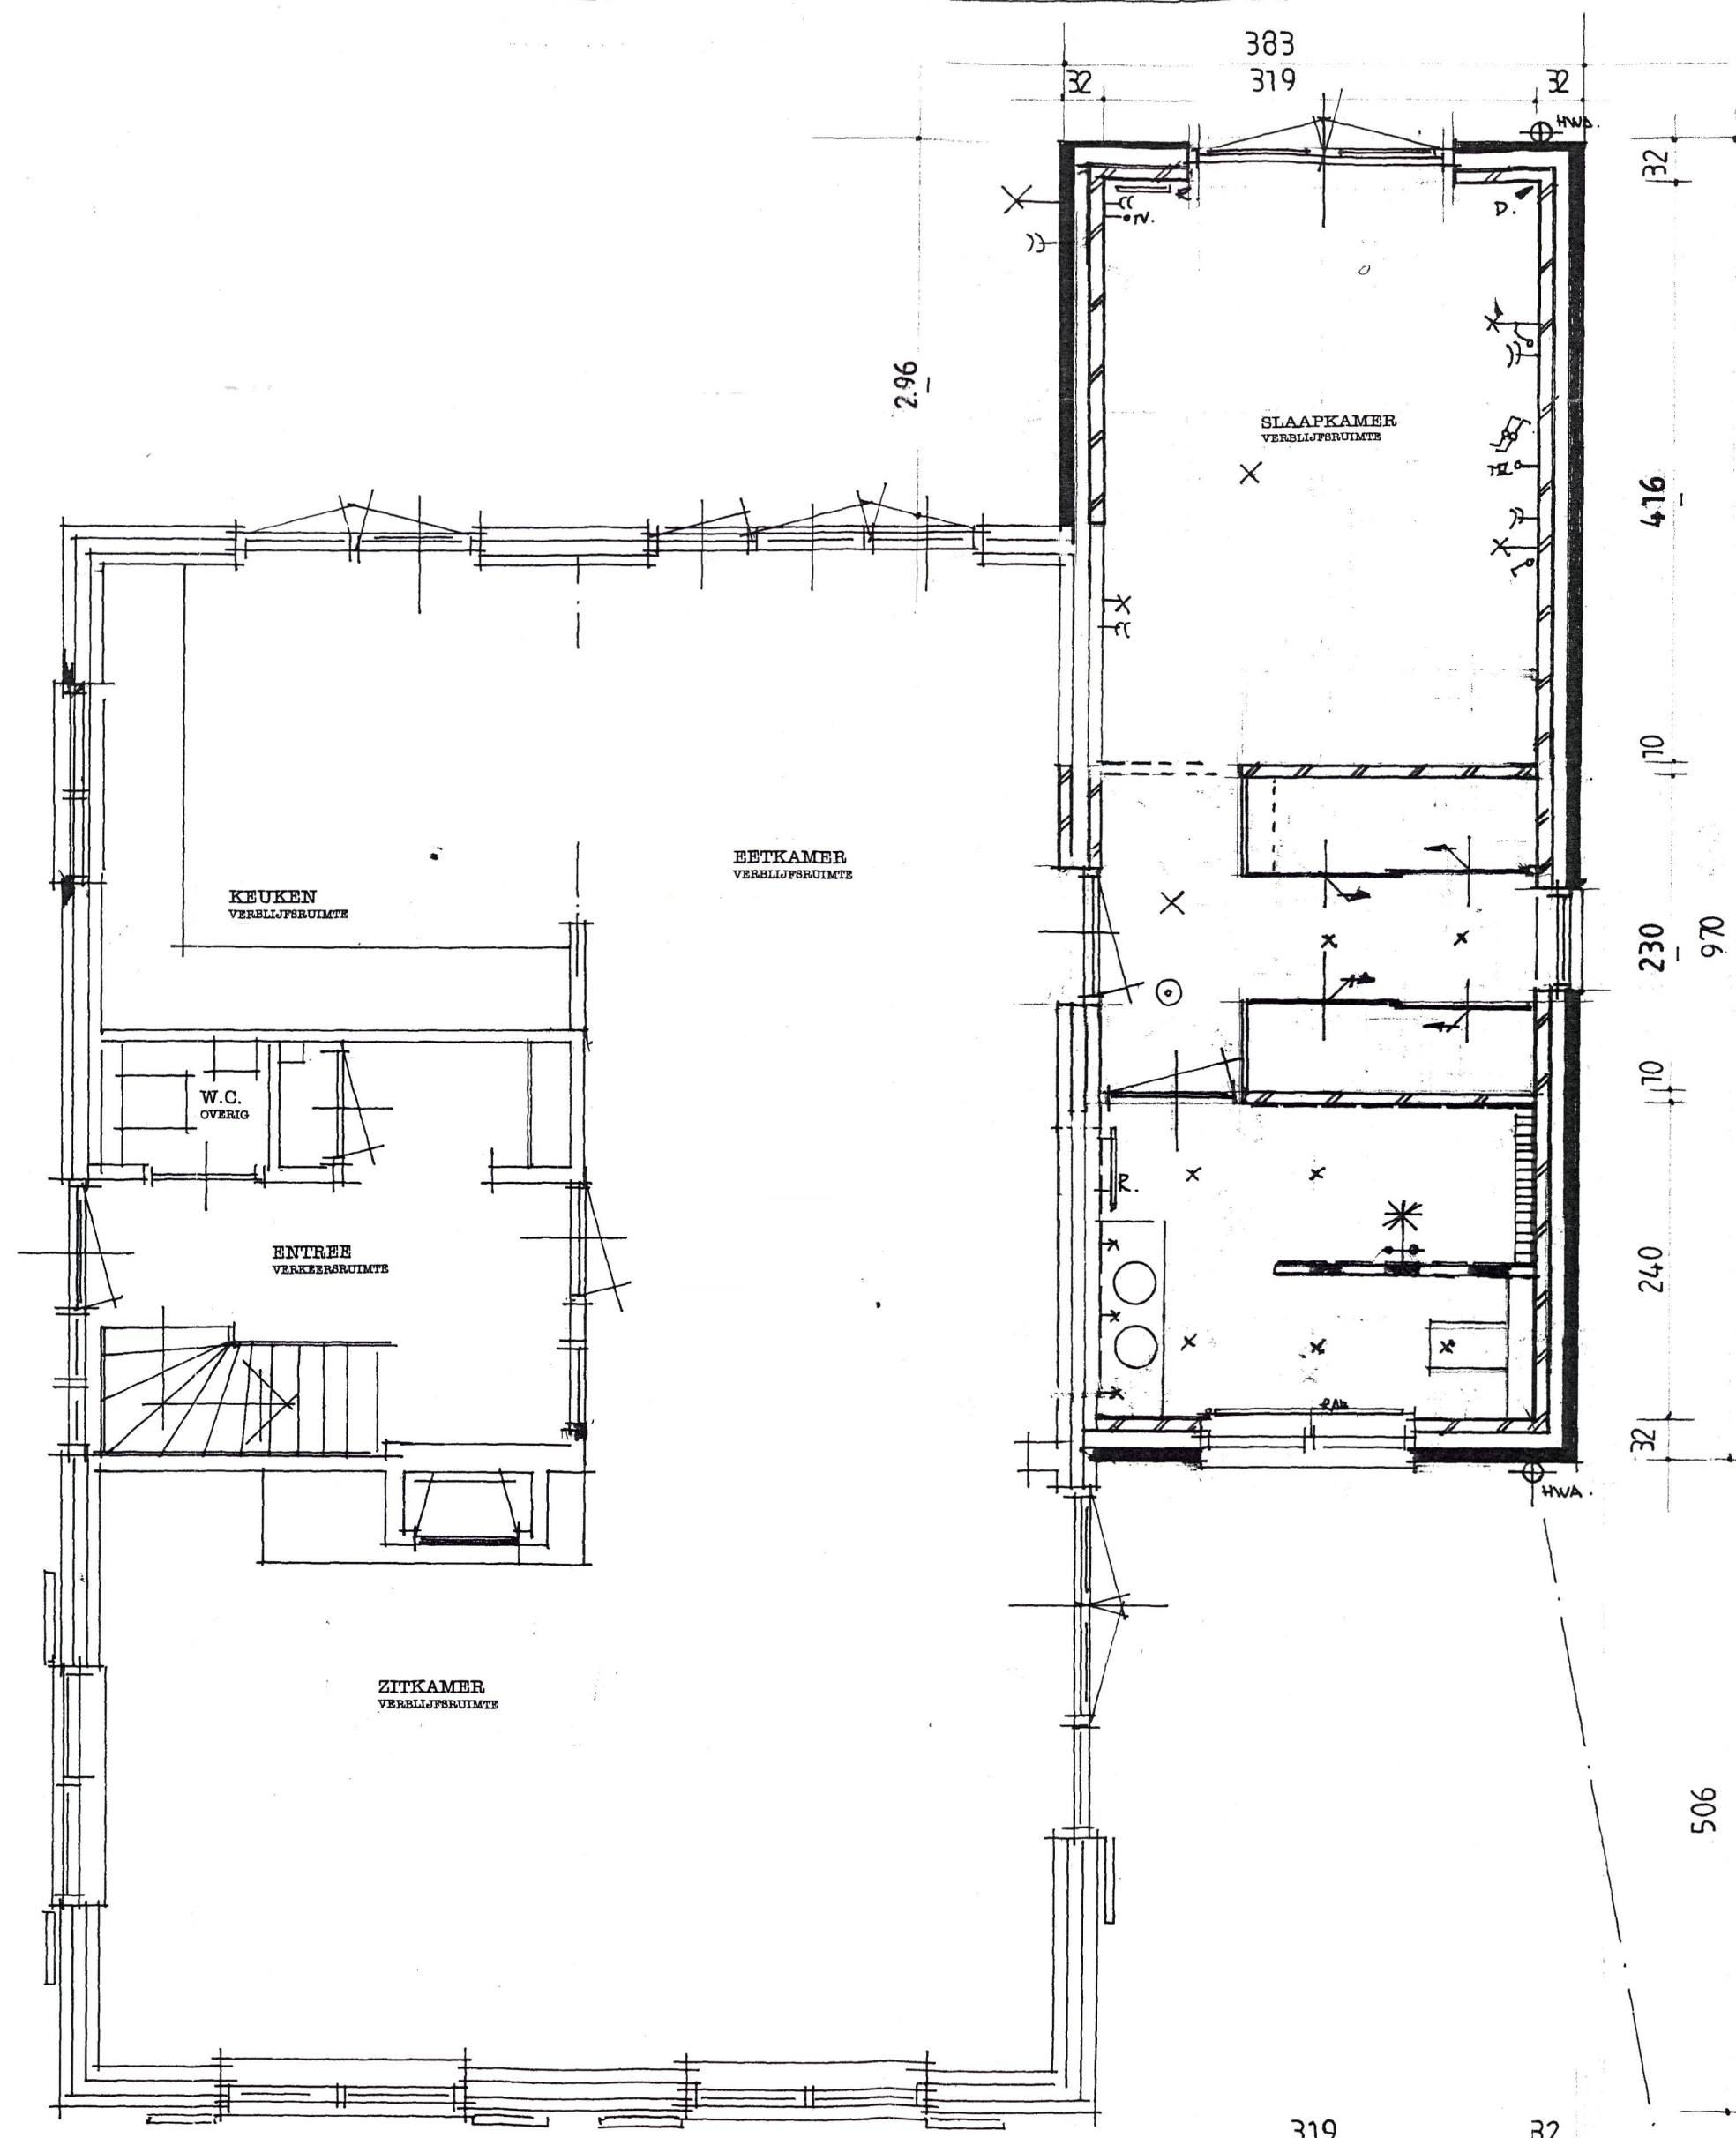
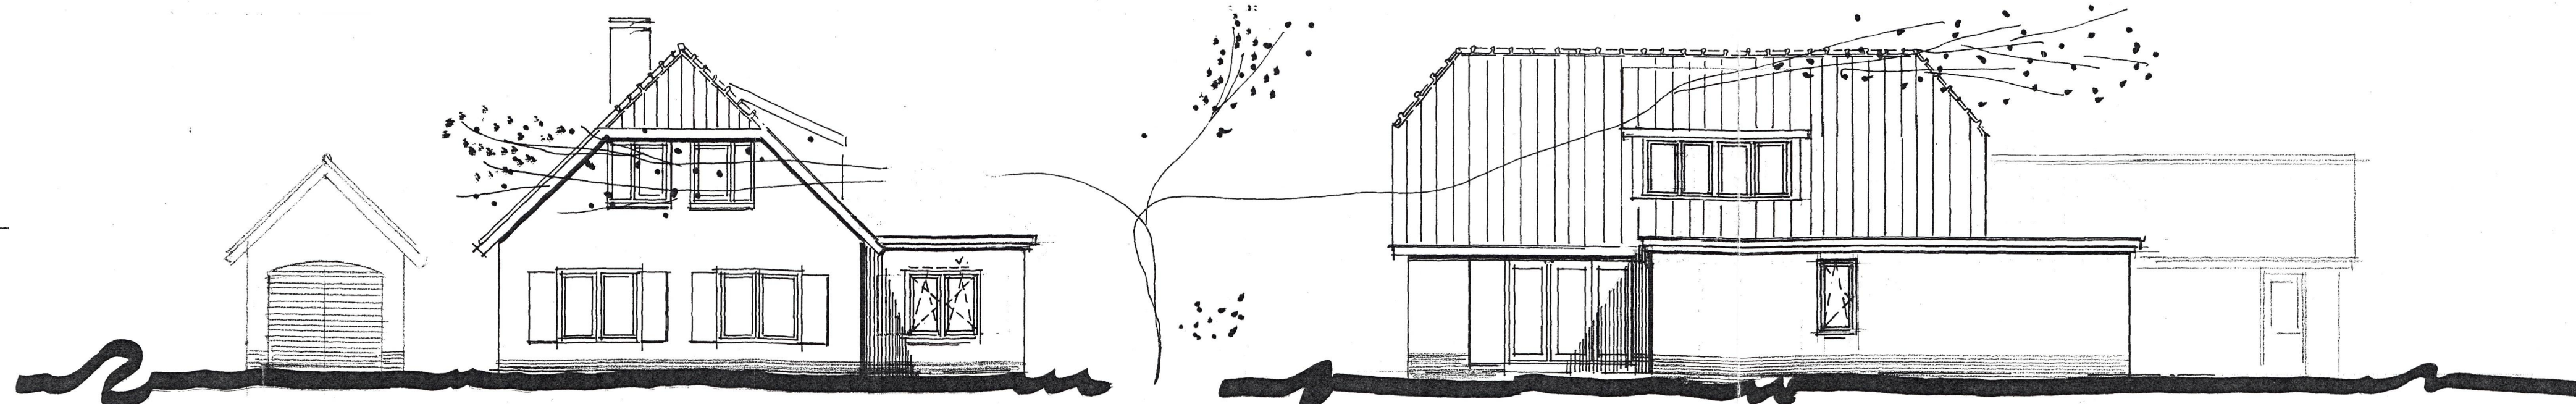


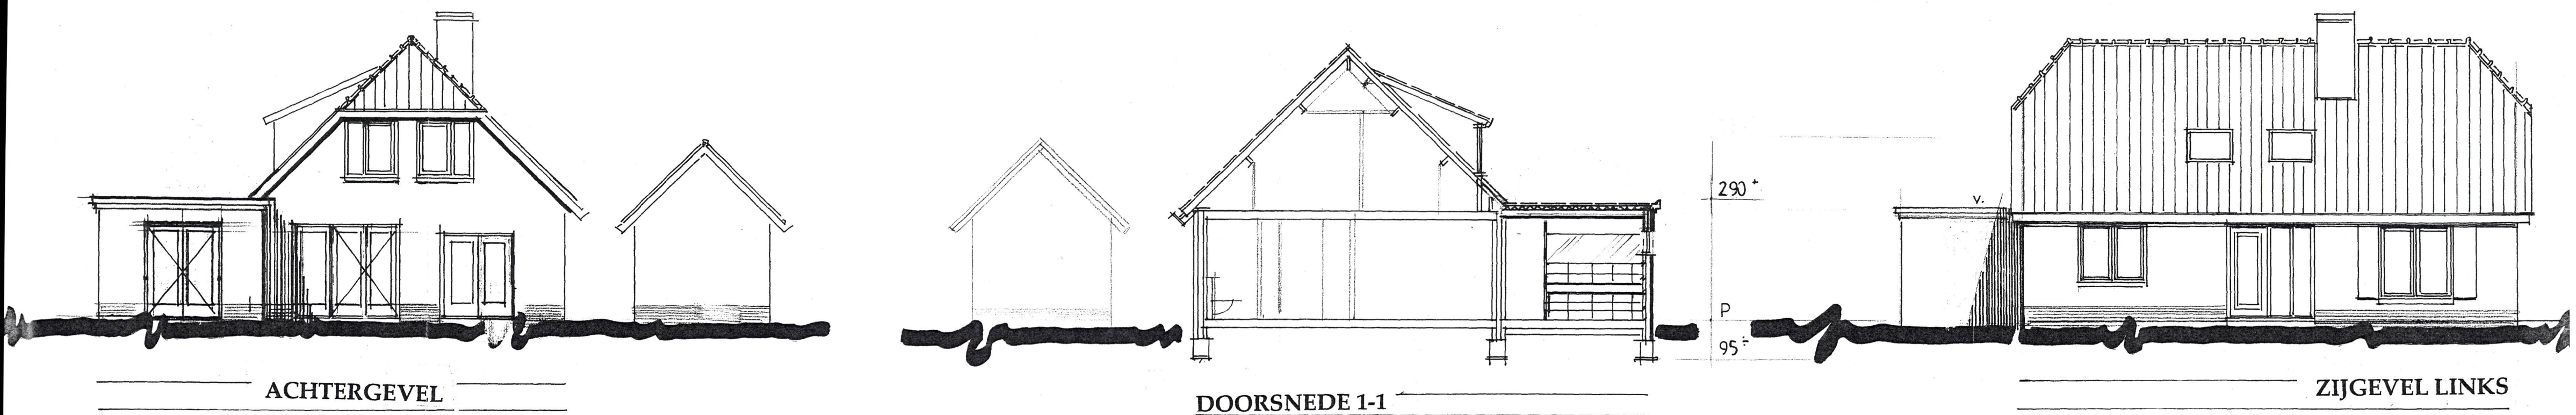

BEGANE GROND

BEBOUWDE OPPELVLAKE WONING 90,4 M² BEBOUWDE OPPELVLAKE UITBREIDING 34,9 M²
INHOUD BOVEN PEIL. WONING 428 M³ INHOUD UITBREIDING 101 M³

MATERIAAL EN KLEURGEbruik

GEVELMETSSELWERK RAKSTEEN GSEL GENUANCEERD
VOEGWERK PLATVOL GR. 10
KOZIJNEN HOUT ROOMWIT
RAMEN HOUT DONKERGROEN
DEUREN HOUT GRACHTENGROEN
BOEDELEN HOUT ROOMWIT
DAKBEDEKKING MASTIK

"UIT HET BESTEK"

METSSELWERK GEVELS BESTAAND.
GEVELMETSSELWERK NIEUW
DRAGENDE BINNENMUUREN
LICHTPUNT RESP. WANDLICHTPUNT
SCHAKELAAR ENKELVOUD. MEERVOUD HOTEL.
WANDKONTAKTDOOS
AANSLUITPUNT TELEFOON FAX.
AANSLUITPUNT ANTENNE
DETEKTE INBRAAKALARM.
ROOKMELDERS NIET IONISEREND.
PLAATS EVT. RADIATOR.
LOZE LEID. AUDIO.
VENTILATIE EN/OF BELUCHTINGSVENTIL. MECH. VENTILATIE SYSTEEM.


METERKAST BESTAAND. INRICHTING EN VENTILATIE VOLGENS VOORSCHRIFT NUTSBEDRIJVEN
UITBREIDING AANPASSING INRICHTING ELEKTRISCHE INSTALLATIE VOLGENS DE NEN 1010
VENTILATIE VAN BADKAMER MBV. MECHANISCHE PIJPVENTILATOR.
VENTILATIE OVERIGE NIEUWE RUIMTEN M.B.V. DUCOTOP VENTILATIEROOSTERS
PLATDAKISOLATIE STEENWOL ISOLATIE R>3,5 M² K/W.
ISOLATIE GEVELOPBOW VERDIEPING R>3,00 M² K/W.
BEGLAZING NIEUW HR ++
TRAP BEGANE GROND / VERDIEPING BESTAAND ONGEWIJZIGD
ALLE NIEUWE BINNENDEUREN IN DE DAGOPENING > 900 MM BREED EN 2100 MM HOOG.
SANTIAIRE RUIMTE VAN W.C.'S EN BADKAMERS VOORZIEN VAN VLOER RESP. WANDTEGELS.
RAAM EN DEURBESLAG MIN. 2 ** VOORZIEN VAN POLITIEKEURMERK.
PEIL BLIJFT ONGEWIJZIGD

VENTILATIEVOORZIENINGEN:

OPPELVLAKE SLAAPKAMER 13,3 M²
VENTILATIEBEHOEFTE 13 L/SEC. BIJ 1 Pa.
TOE TE PAKSEN ROOSTER DUCOTOP 160 MET DOORLAAT
NETTO VAN 18 L/SEC. BIJ 1,00 M²
LENGTE 0,9 M VOLSTAAT.
VENTILATIE BADKAMER
TE VOORZIEN VAN PIJPVENTILATOR MET CAPACITEIT VAN 14 L/SEC.
BELUCHTING 1,5 CM. ONDER DE DEUR.
VENTILATIE WERKRUIMTE
OPPELVLAKE 7,7 M²
BEHOEFTE VENTILATIE 8 L/SEC. BIJ 1 Pa.
BENODIGD ROOSTER DUCOTOP 160 LANG 0,6 M

Revisietekening

Behoort bij besluit van Burgemeester
en Wethouders van de gemeente
Montfoort
d.d. 15-11-2009

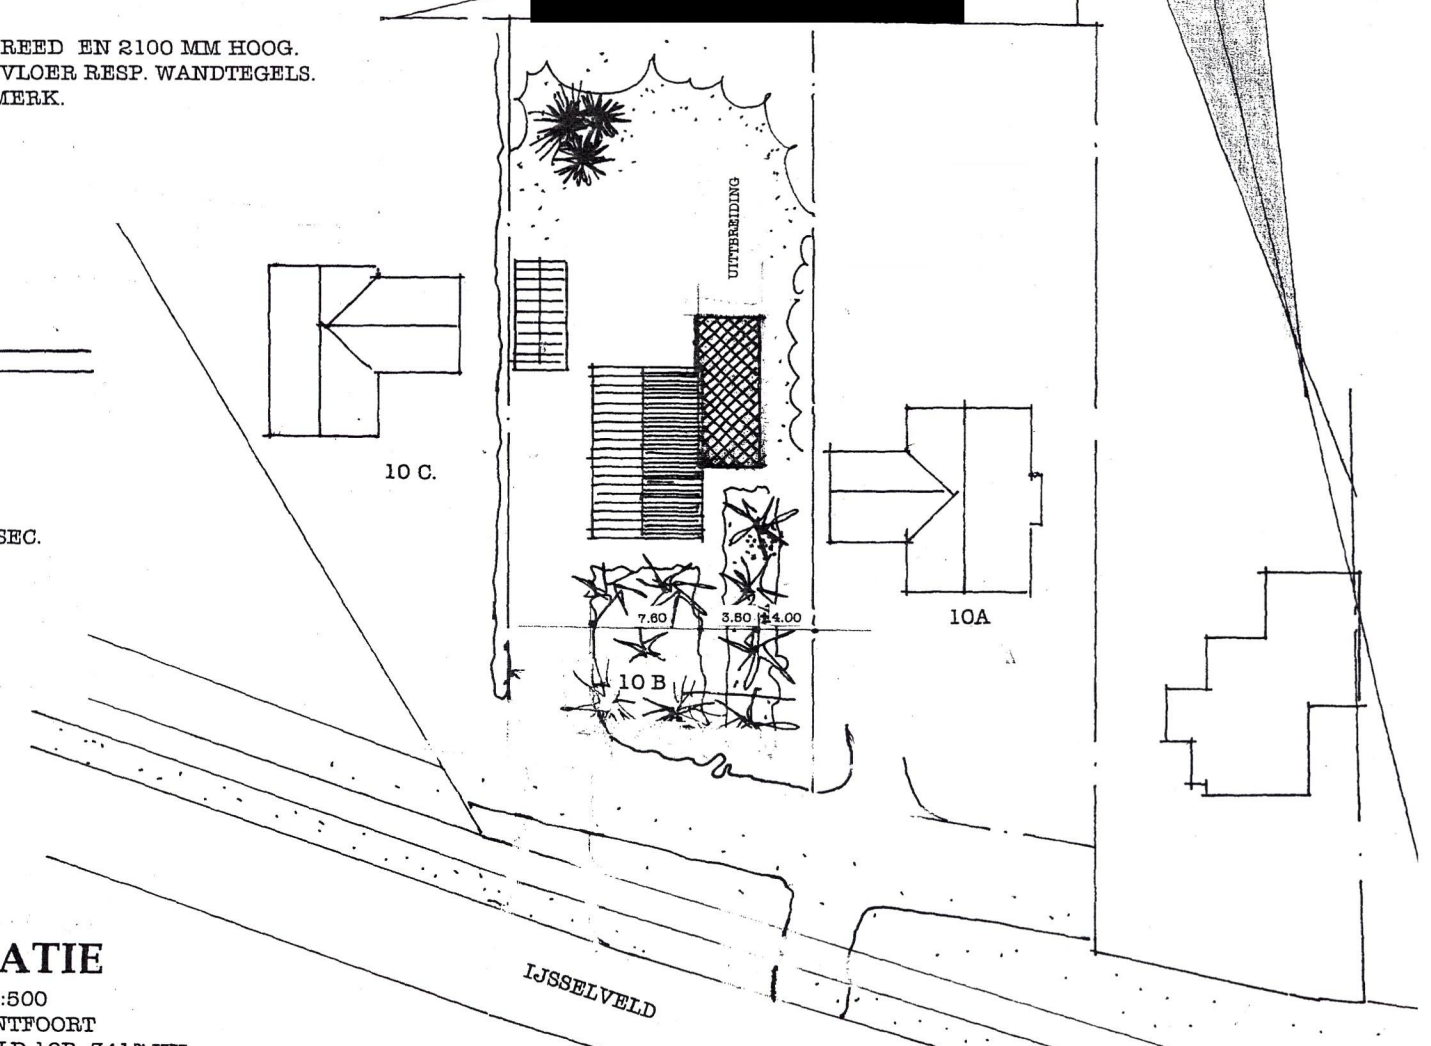

SITUATIE

SCHAAL 1:500
GEM. MONTFOORT
IJSSELVELD 10B 3417 XH
KADASTRAAL
GEM. LINSCHOTEN
SEKTIE. A NR. 1558

Weiland en Monumenten
Midden Nederland
HET PLAN MOET AAN REDELIJKE EISEN
VAN WEILAND
datum opm.

ONDERWERP/
VERANDERING WONING IJSSELVELD 10B MONTFOORT
STADIUM/

TEN GERIEVE VAN /
DHR. MEVR. [REDACTED]
OUDEWEG 10 3421 GX OUDEWATER TEL. [REDACTED]

ONTWERP PLATTEGROND GEVELS, DOORSNEDE GEWIJZIGD.
ONTWERP PLATTEGROND GEVELS, DOORSNEDE GEWIJZIGD.

schaal: 1:50 EN 1:100
getekend: 2 JUNI 2008.
wijziging: A. 10 SEPT. 2008
B. 15 DEC. 2008.
C. 25 SEPT. 2009.

inschrijffnummer
architectenregister: 4.931123.001

Beary.

1808-02