




# BESTAAND

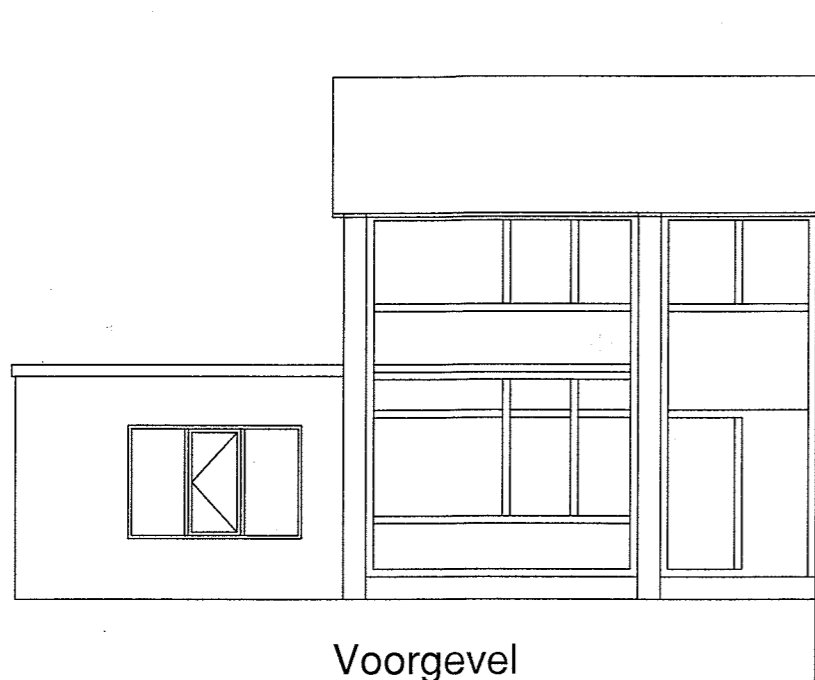

Voorgevel

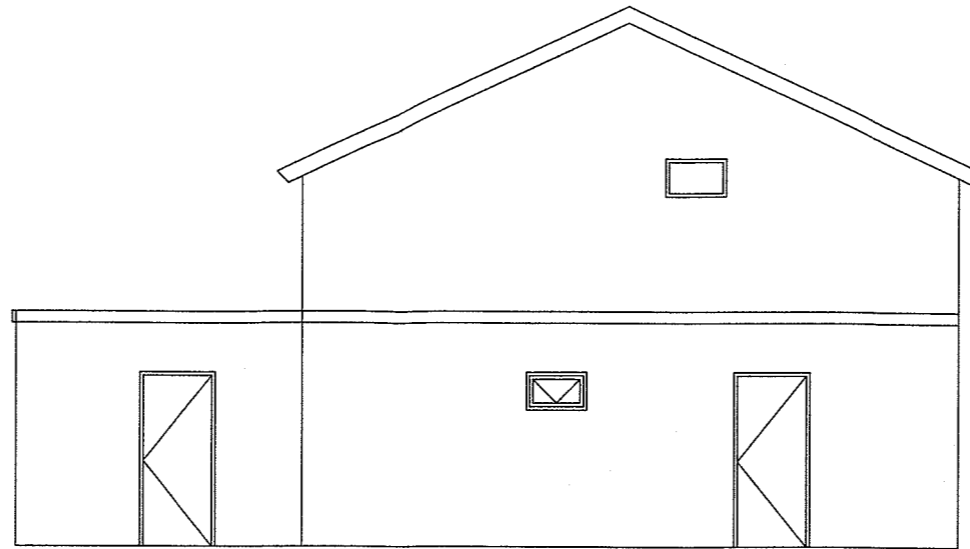

Linker Zijgevel

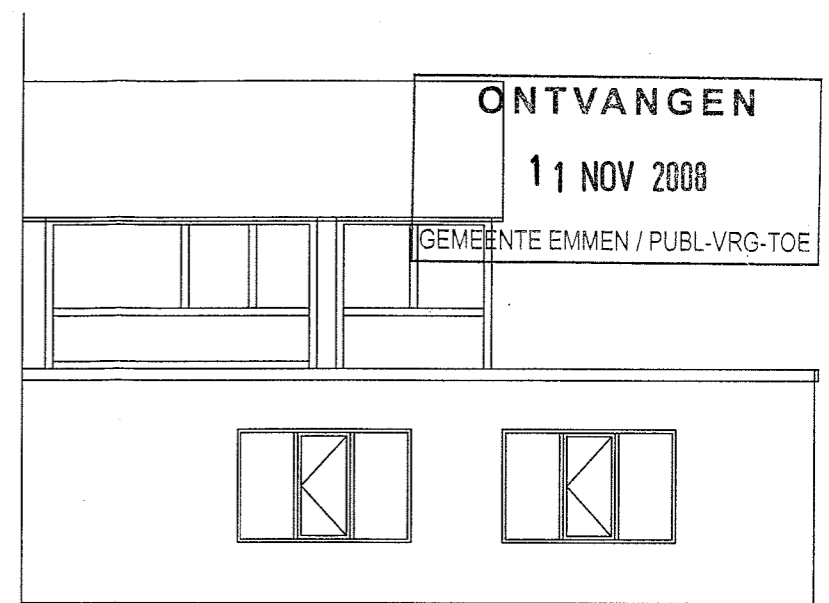

Achtergevel

**ONTVANGEN**  
11 NOV 2008  
GEMEENTE EMMEN / PUBL-VRG-TOE


**WAVE**  
20081123

dossiernummer  
№ **6359**  
bouwarchief  
gemeente Emmen


Zie voorwaarden  
Bouwvergunning

Behoort bij het besluit van  
burgemeester en wethouders  
van de gemeente Emmen  
d.d. 27/01/09 nr. 20081123

Namens dezen,  
het hoofd van de afdeling  
Vergunningen.

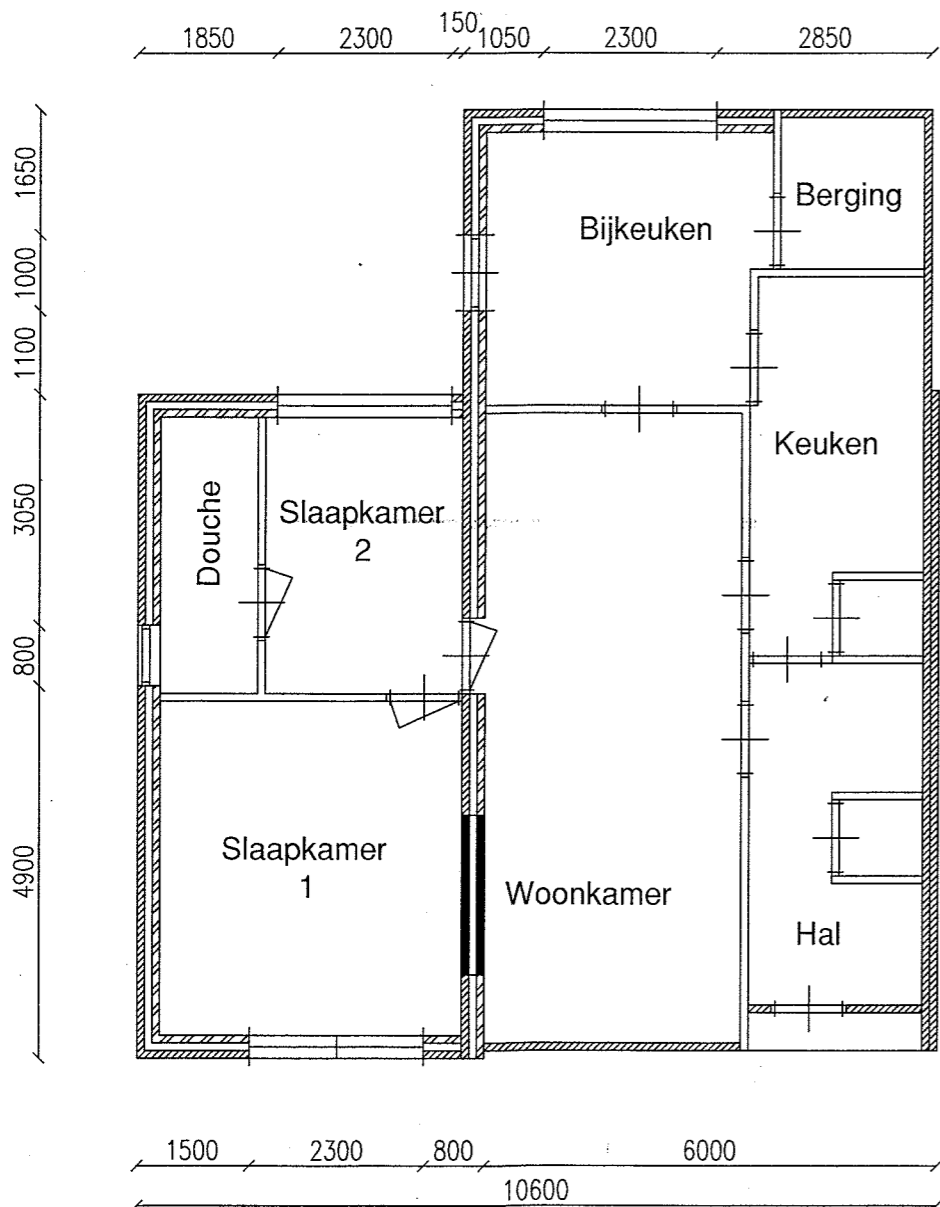

Plattegrond Bestaand

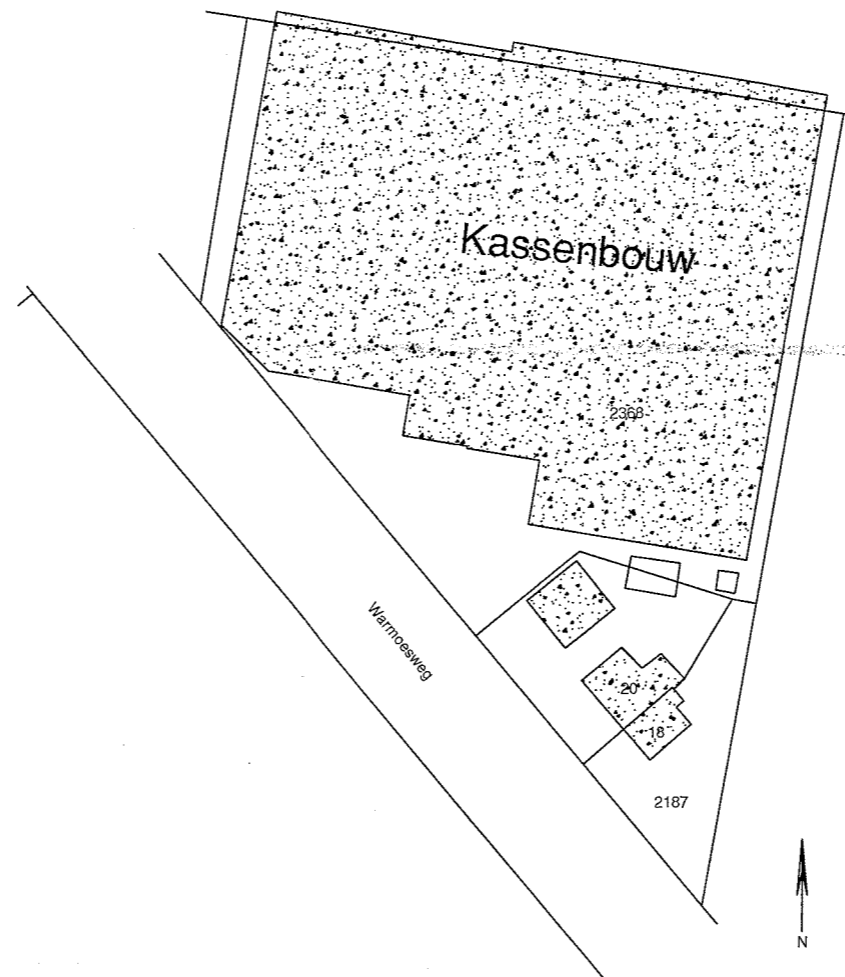


Situatie Bestaand


<b>Ab</b>	<b>ACCENT BOUW B.V.</b>	ontwerp:	Accent-Bouw Emmen B.V.
	Willem Schoutenstr 19 7825 VV Emmen Telefoon (0591) 67 03 20	getekend:	P. Habing project nr. 08702
project:	<b>Aanbouw Woning</b>	datum:	16-09-2008 schaal: 1/100
opdrachtgever:	<b>Familie Bovenkamp Warmoesweg 20 Erica</b>	gew:	31-10-2008 formaat: A3
onderdeel:	<b>Bestektekening</b>	gew:	04-11-2008 blad nr.:
		gew:	-
		gew:	-
		gew:	-
		gew:	-
		gew:	-
		gew:	-
		gew:	-
		gew:	-
		gew:	-
		gew:	-

01



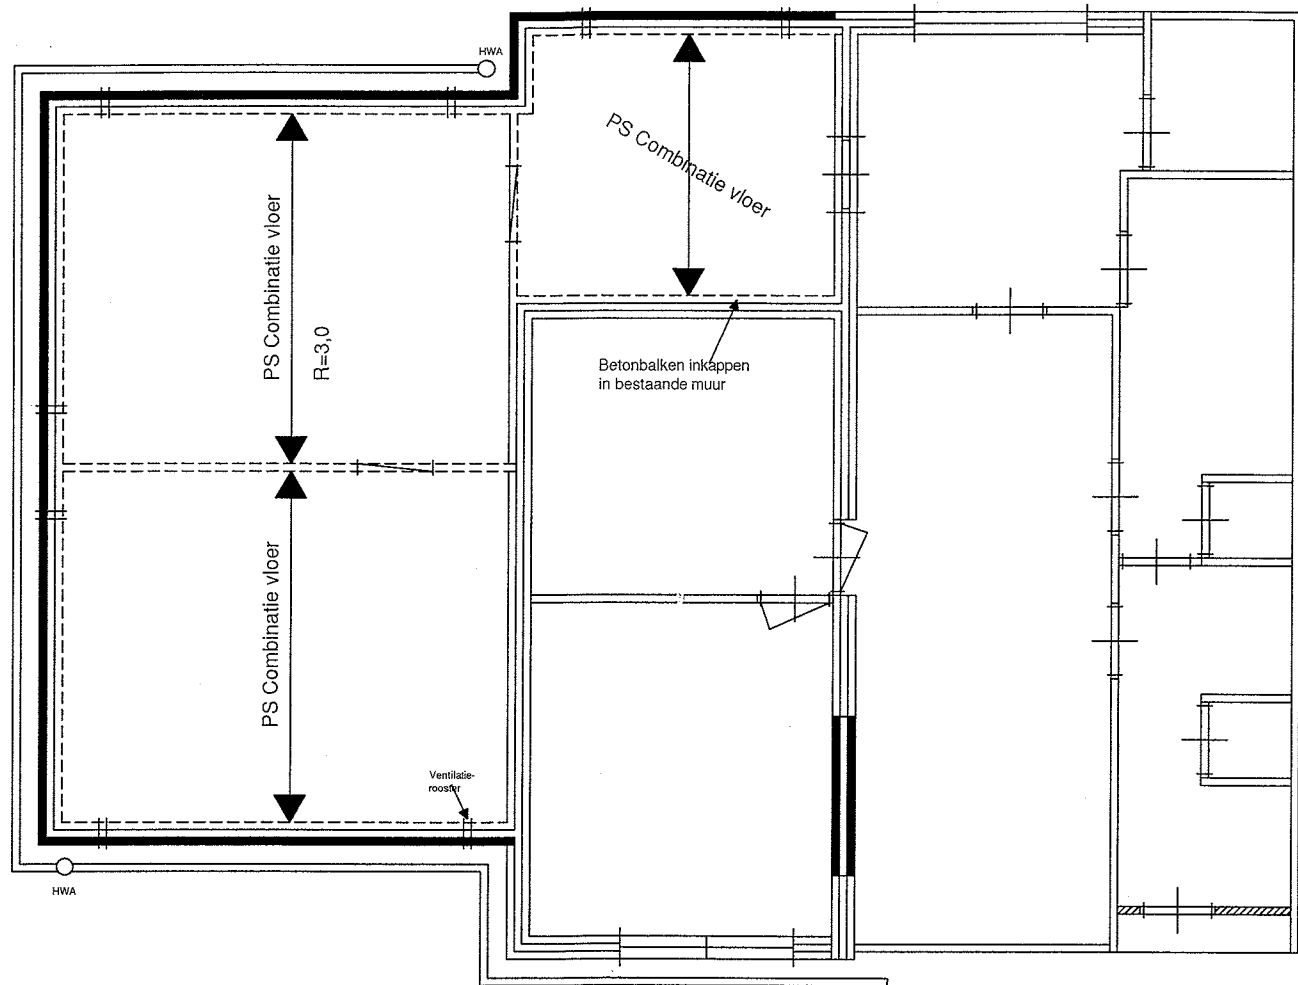

Riool/Vloerplan v.w.a S.W.A.

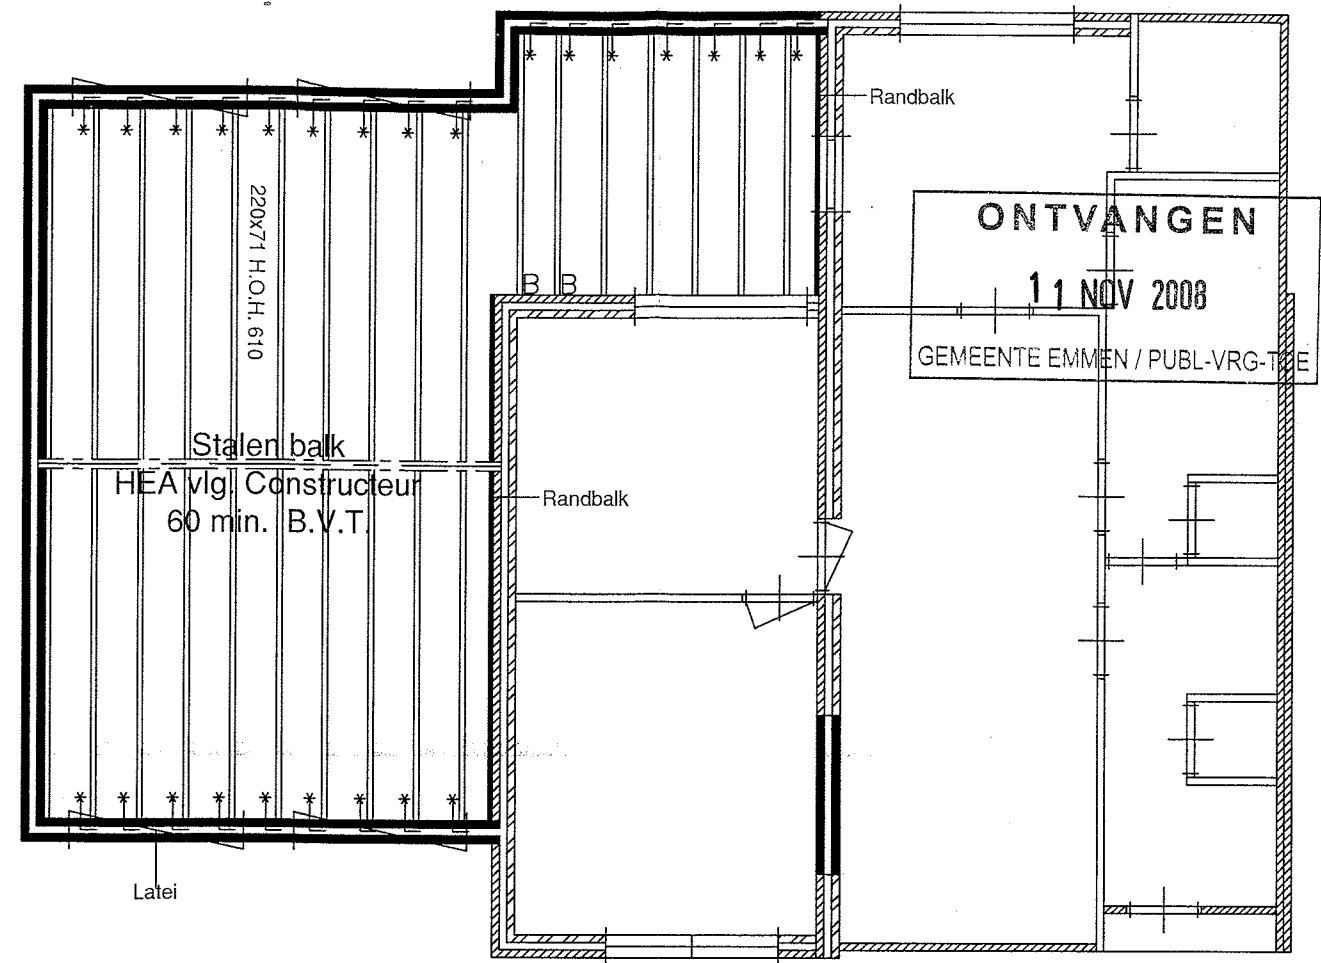


Dakplan

┌\* = HAAKANKER


B = BATHOEK

**WAVE**


20081123

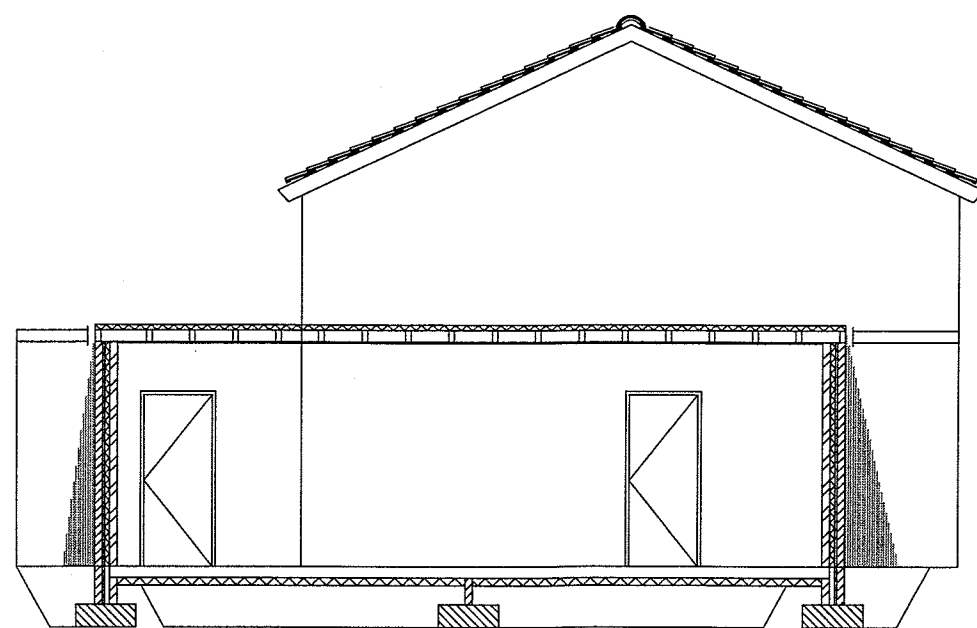


Doorsnede A-A

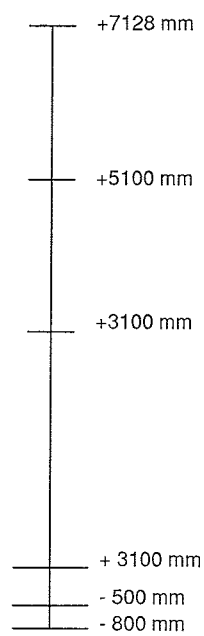

<b>Ab</b> ACCENT BOUW B.V. Willem Schoutenstr 19 7825 VV Emmen Telefoon (0591) 67 03 20	ontwerp:	Accent-Bouw Emmen B.V.
	getekend:	P. Habing project nr. 08702
project:	Aanbouw Woning	datum: 16-09-2008
opdrachtgever:	Familie Bovenkamp Waarmoesweg 20 Erica	schaal: 1/100
onderdeel:	Bestektekening	formaat: A3
		blad nr.:
		gew: 31-10-2008
		gew: 04-11-2008
		gew: -
		gew: -
		gew: -
		gew: -
		gew: -
		gew: -
		gew: -
		gew: -
		gew: -

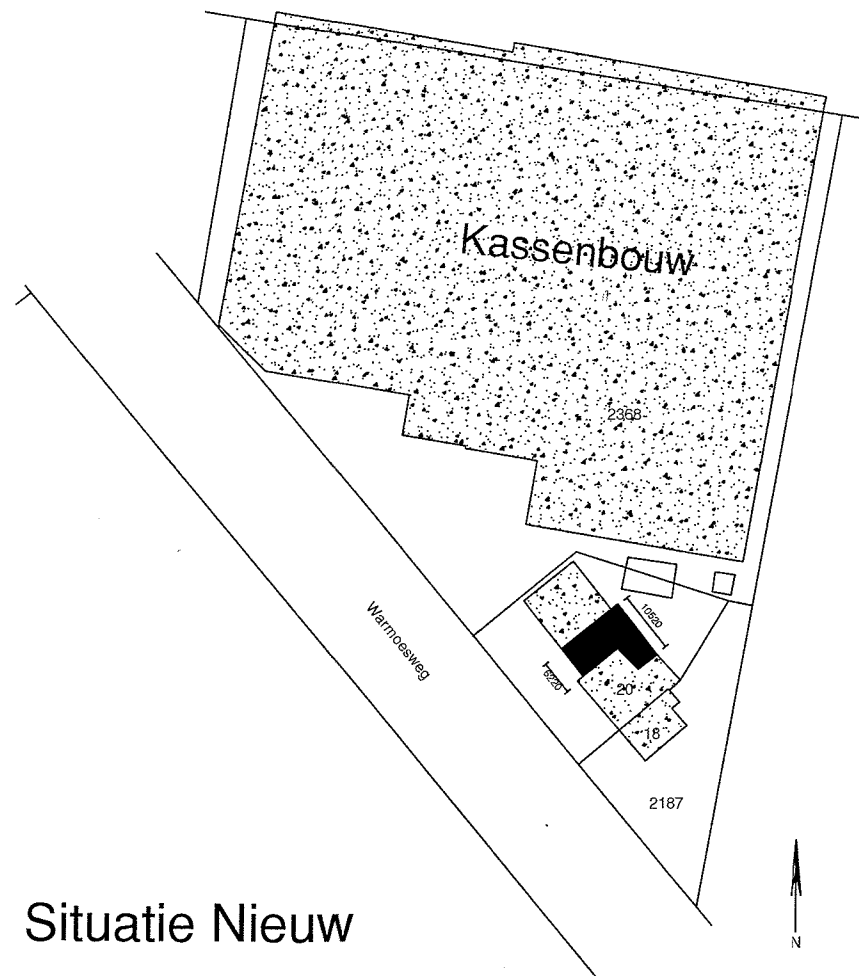

Situatie Nieuw

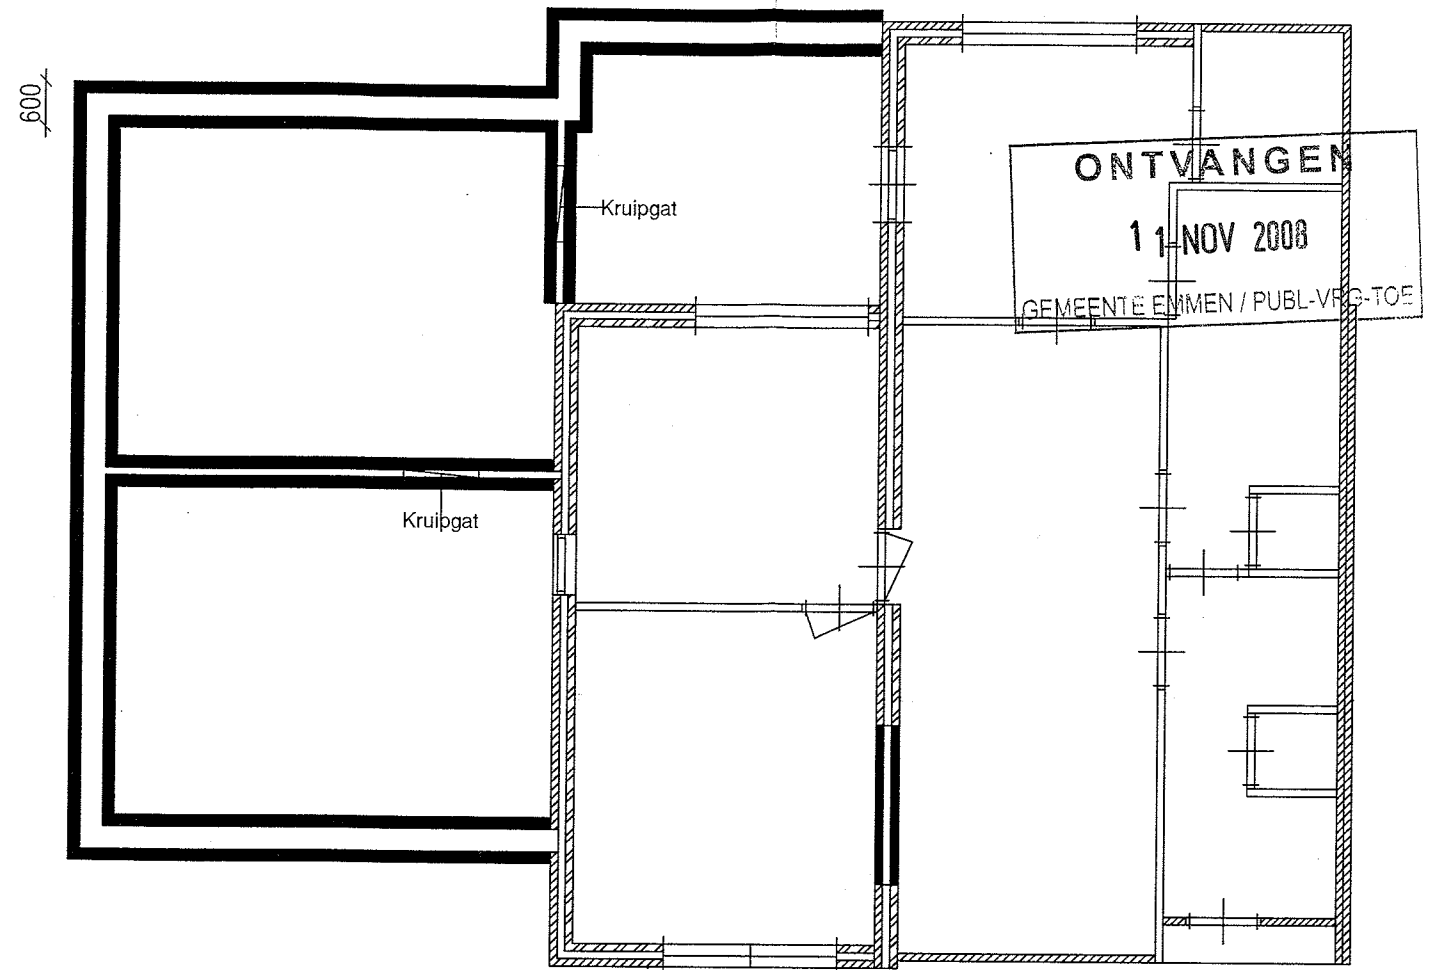

Fundering

**WAVE**  
20081123

**Ab** ACCENT BOUW B.V.  
Willem Schoutenstr 19  
7825 VV Emmen  
Telefoon (0591) 67 03 20

ontwerp:  
Accent-Bouw Emmen B.V.

project:  
**Aanbouw Woning**

getekend: P. Habing project nr. 08702

opdrachtgever:  
**Familie Bovenkamp  
Warmoesweg 20  
Erica**

datum: 16-09-2008 schaal: 1/100

gew: 31-10-2008 formaat: A3  
gew: 04-11-2008

gew: - blad nr.:

gew: -

gew: -

gew: -

gew: -

gew: -

gew: -

gew: -

gew: -

onderdeel:  
**Bestektekening**

04