

Bouwnummer 11

Bouwplan:
15 woningen Zuiderveld Nijmegen

Opdrachtgever:
BPD Ontwikkeling BV

werknr. P2018001



REINBOUW

Reinbouw bv
Industrielaan 8 | Postbus 24 | 6950 AA Dieren
Telefoon 0313 49 19 49 | E-mail info@reinbouw.nl

Plattegrond begane grond

Op deze optietekening zijn alle door u gekozen opties verwerkt. Deze tekening dient slechts ter informatie. Er kunnen geen rechten worden ontleend aan aangegeven maatvoeringen. De plaatsen van schakelaars, lichtpunten, wandcontactdozen, sanitaire toestellen, c.v.- en ventilatieapparatuur zijn bij benadering op de tekeningen aangegeven. Maatverschillen tussen tekeningen en realiteit zijn mogelijk. Noodzakelijke wijzigingen bij uitvoering zijn voorbehouden. De verkoopcontractstukken blijven altijd bindend.

wijz. d

wijz. c


wijz. b

wijz. a

datum 01-02-2019 schaal 1:50 op A3

type A

tek. nr. 1

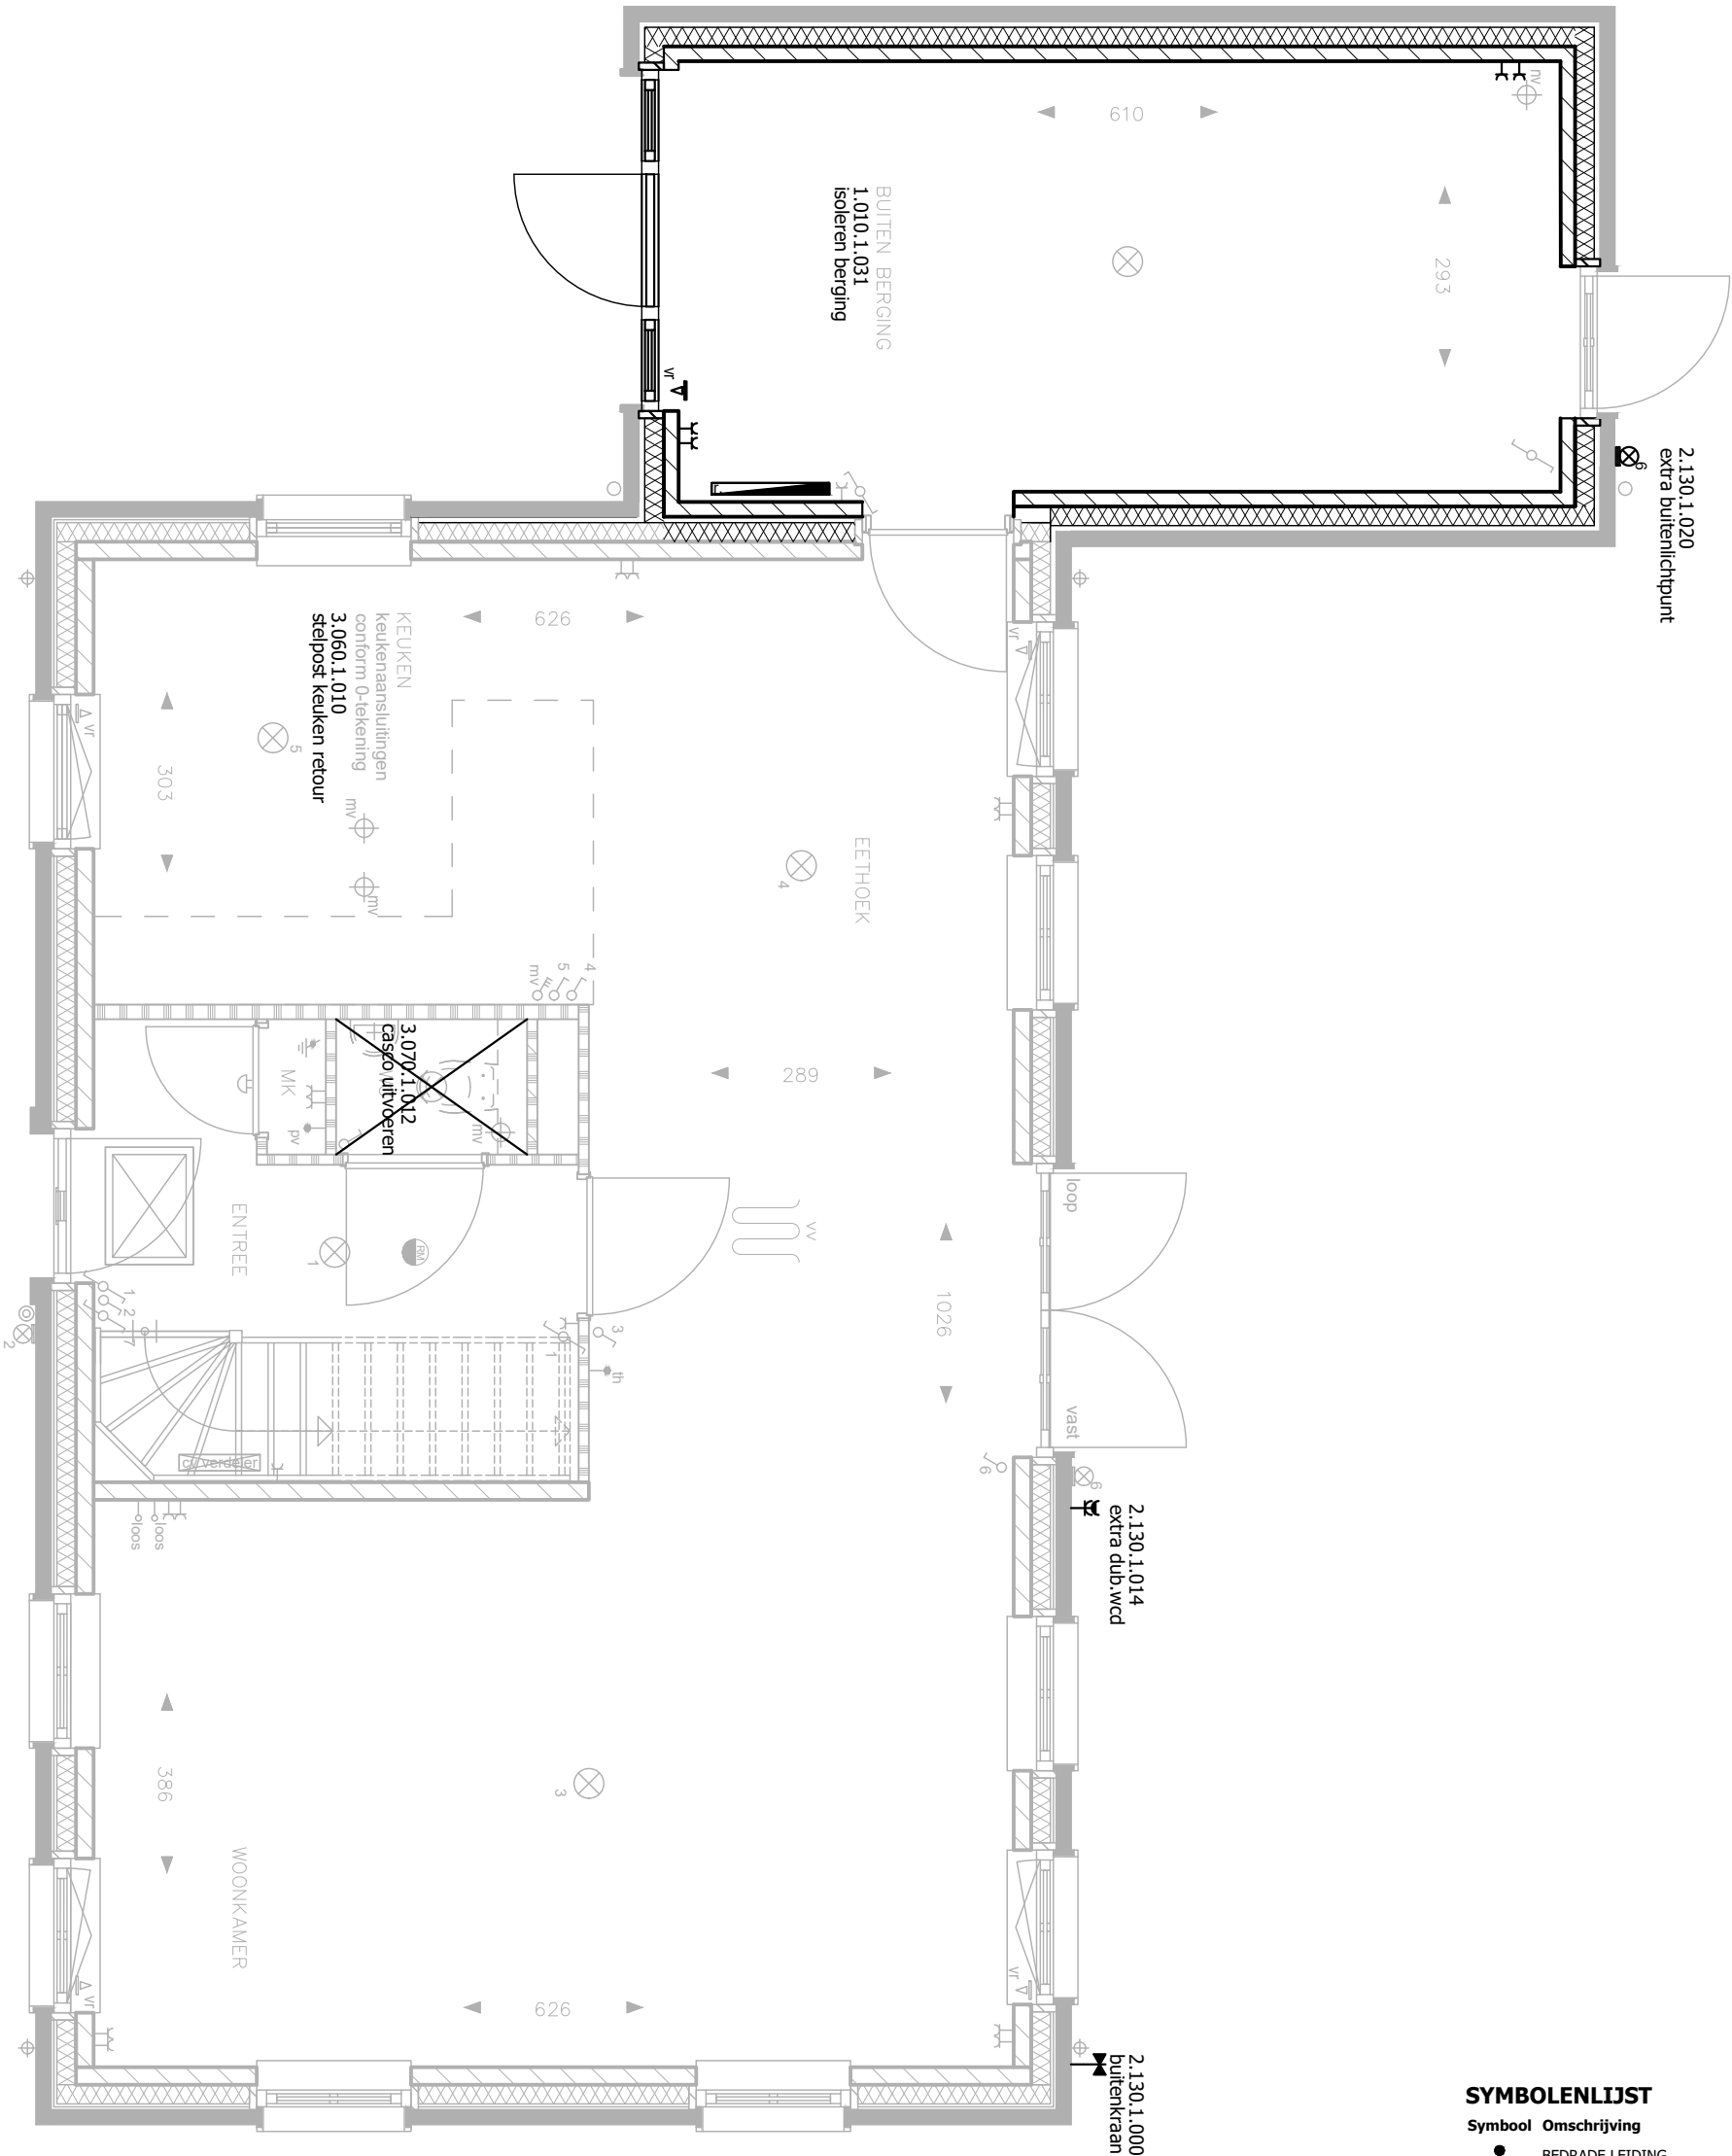

SYMBOLENLIJST

Symbool	Omschrijving
	BEDRADE LEIDING
	LOZE LEIDING
	th. THERMOSTAAT
	WANDLICHTPUNT (ZONDER ARMATUUR)
	SCH.EL
	CENTRAALDOOS / PLAFONDLICHTPUNT
	BELDRUKKER
	ROOKMELDER
	ENKELE SCHAKELAAR
	DUBBELE SERIE (WIP) SCHAKELAAR
	WISSELSCHAKELAAR (HOTELSCHAKELING)
	ENKELE WANDCONTACTDOOS (WCD)
	DUBBELE WANDCONTACTDOOS (DWCD) NAAST ELKAAR
	DUBBELE WANDCONTACTDOOS BOVEN ELKAAR
	ENKELE SPATWATERDICHT. WANDCONTACTDOOS
	DUBBELE SPATWATERDICHT. WANDCONTACTDOOS
	SCHAKELAAR MET WCD OP GELIJKE HOOGTE (SCHAKELAAR HOOGTE) NAAST ELKAAR
	SCHAKELAAR MET DWCD OP GELIJKE HOOGTE (SCHAKELAAR HOOGTE) NAAST ELKAAR
	GRONDKABEL
	VERDELER VLOERVERWARMING
	afzuigpunt MECHANISCHE VENTILATIE
	BUITENKRAAN
	SCHROPUT ONDER BUITENKRAAN

Bouwnummer 11

Bouwplan:
15 woningen Zuiderveld Nijmegen

Opdrachtgever:
BPD Ontwikkeling BV

werknr. P2018001

Plattegrond 1e verdieping



REINBOUW

Reinbouw bv
Industrielaan 8 | Postbus 24 | 6950 AA Dieren
Telefoon 0313 49 19 49 | E-mail info@reinbouw.nl

wijz. d

wijz. c


wijz. b

wijz. a

datum 01-02-2019 schaal 1:50 op A3

type A

tek. nr. 2

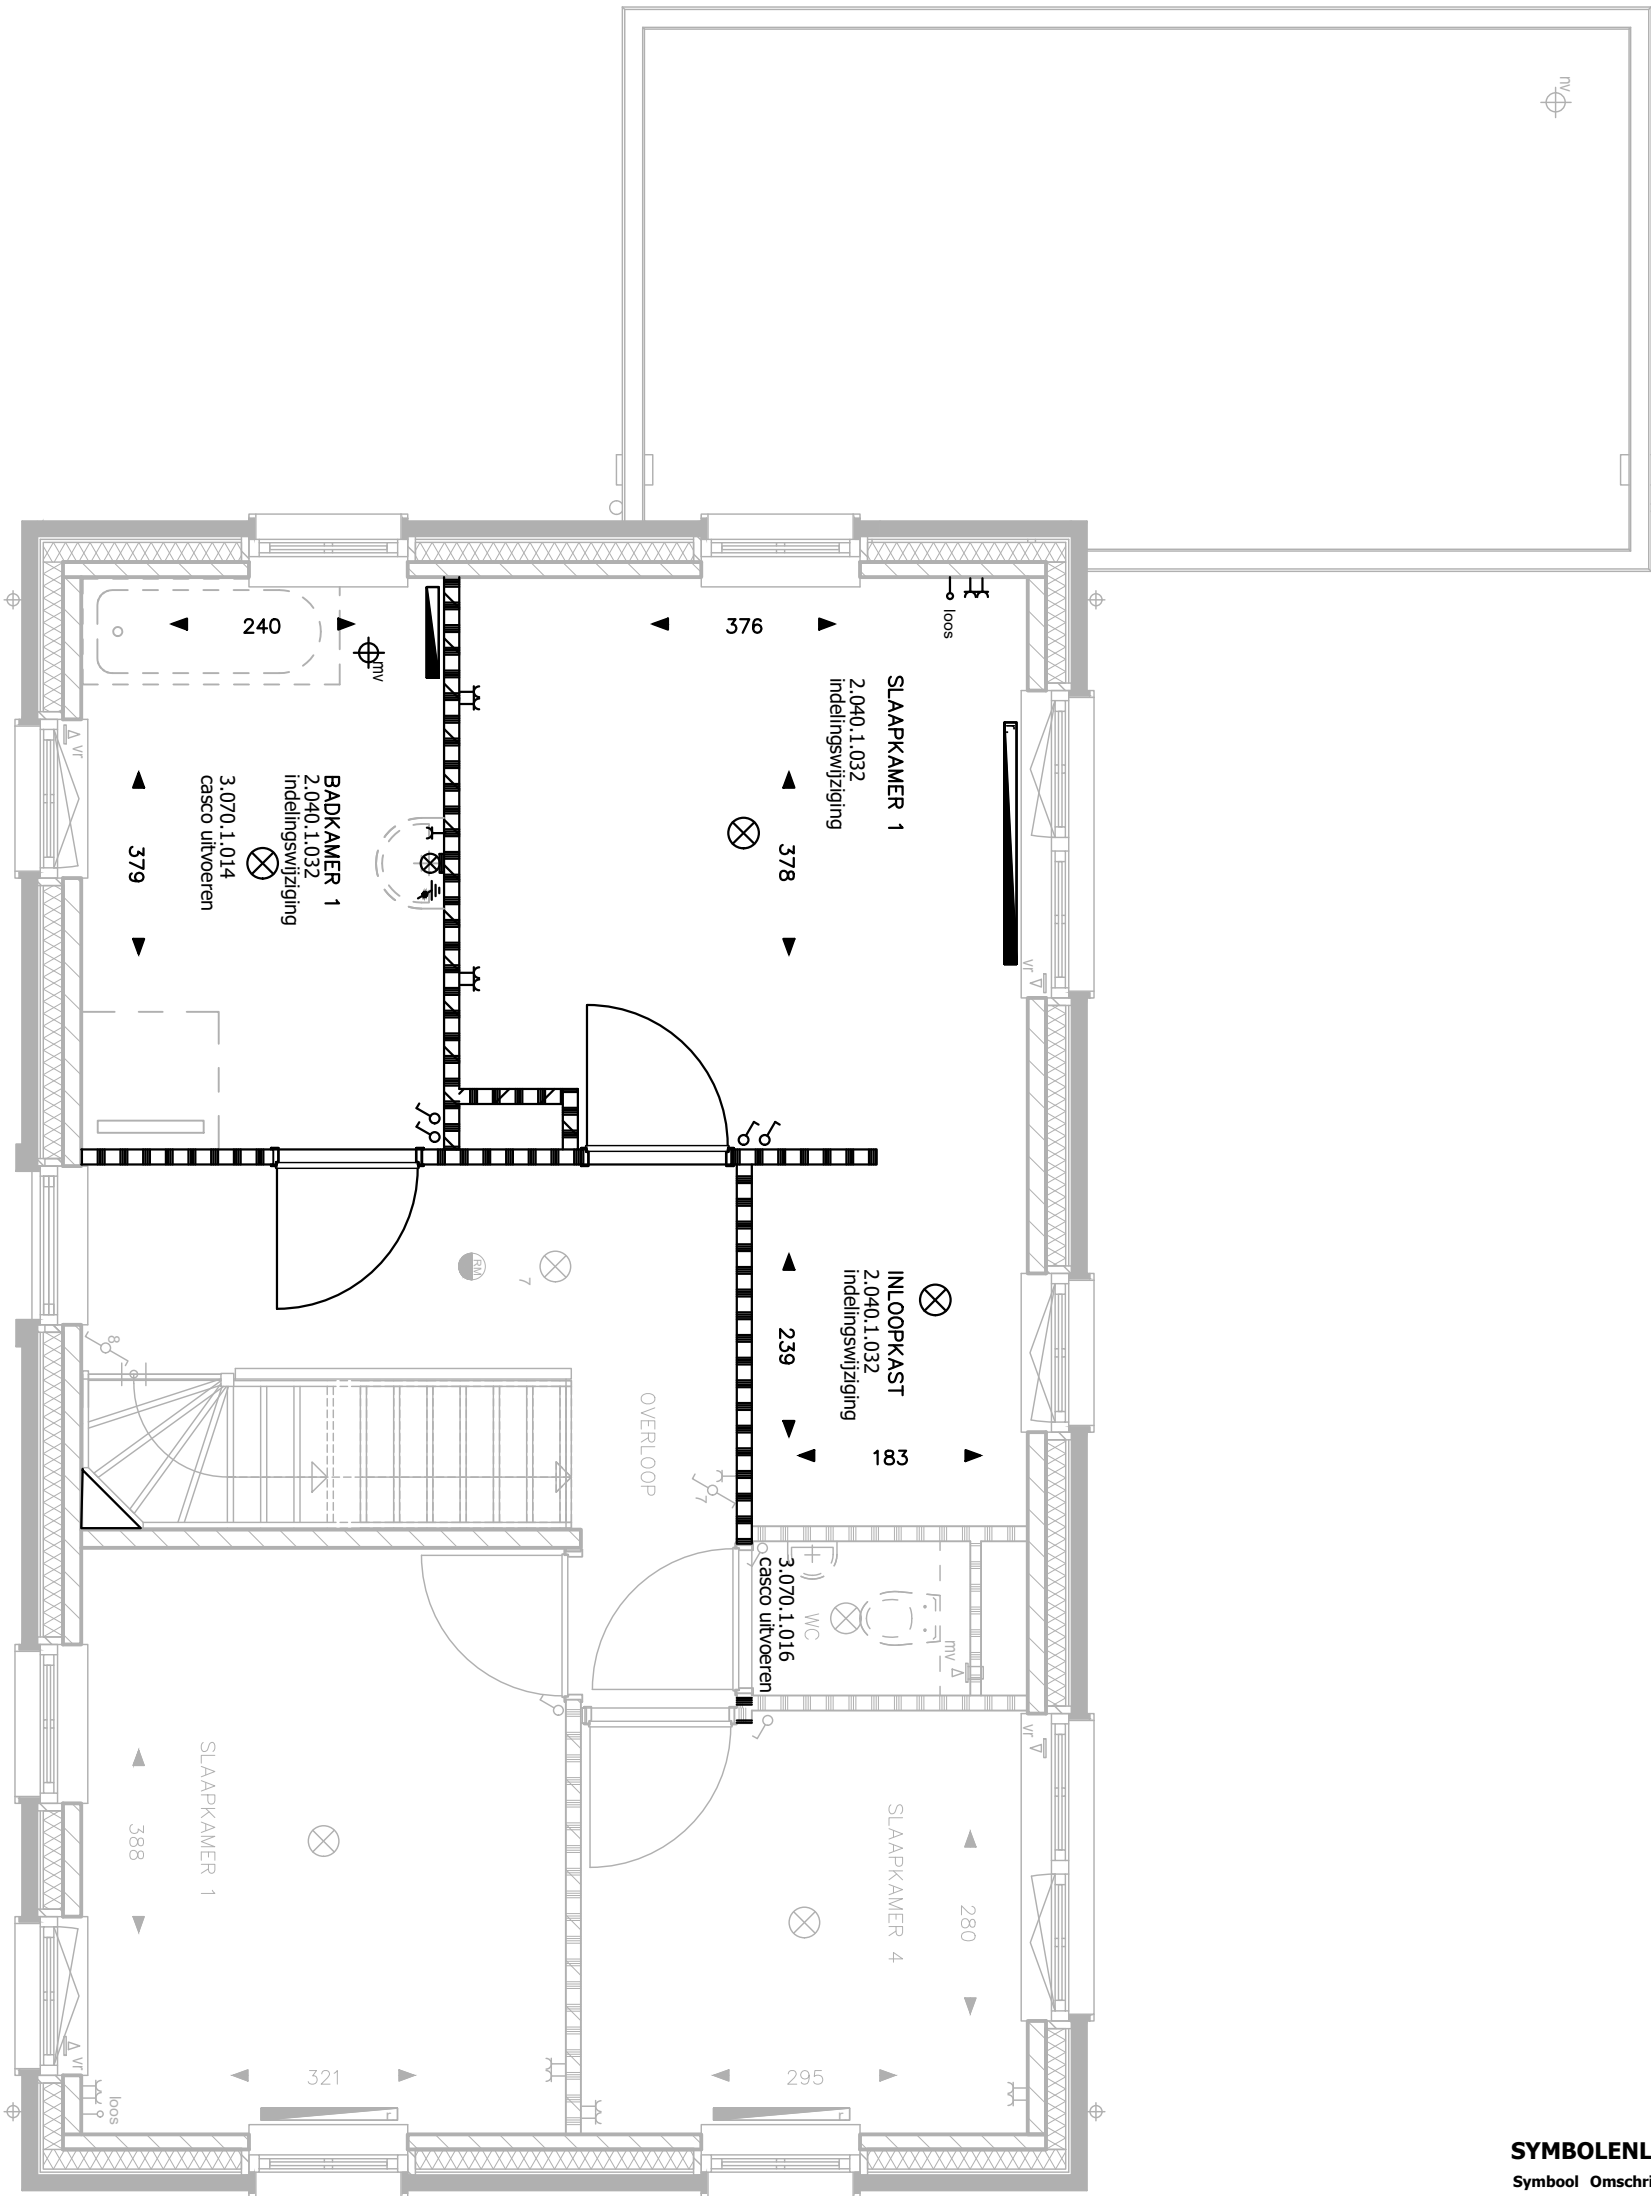

SYMBOLENLIJST

Symbol	Omschrijving
	BEDRADE LEIDING
	LOZE LEIDING
	th. THERMOSTAAT
	WANDLICHTPUNT (ZONDER ARMATUUR)
	SCHL
	CENTRAALDOOS / PLAFONDLICHTPUNT
	BELDRUKKER
	ROOKMELDER
	ENKELE SCHAKELAAR
	DUBBELE SERIE (WIP) SCHAKELAAR
	WISSELSCHAKELAAR (HOTELSCHAKELING)
	ENKELE WANDCONTACTDOOS (WCD)
	DUBBELE WANDCONTACTDOOS (DWCD) NAAST ELKAAR
	DUBBELE WANDCONTACTDOOS BOVEN ELKAAR
	ENKELE SPATWATERDICHT E WANDCONTACTDOOS
	DUBBELE SPATWATERDICHT E WANDCONTACTDOOS
	SCHAKELAAR MET WCD OP GELIJKE HOOGTE (SCHAKELAAR HOOGTE) NAAST ELKAAR
	SCHAKELAAR MET DWCD OP GELIJKE HOOGTE (SCHAKELAAR HOOGTE) NAAST ELKAAR
	GRONDKABEL
	VERDELER VLOERVERWARMING
	afzuigpunt MECHANISCHE VENTILATIE
	BUITENKRAAN
	SCHROEPUT ONDER BUITENKRAAN

Op deze optietekening zijn alle door u gekozen opties verwerkt. Deze tekening dient slechts ter informatie. Er kunnen geen rechten worden ontleend aan aangegeven maatvoeringen. De plaatsen van schakelaars, lichtpunten, wandcontactdozen, sanitaire toestellen, c.v.- en ventilatieapparatuur zijn bij benadering op de tekeningen aangegeven. Maatverschillen tussen tekeningen en realiteit zijn mogelijk. Noodzakelijke wijzigingen bij uitvoering zijn voorbehouden. De verkoopcontractstukken blijven altijd bindend.

Symbool	Omschrijving
	BEDRADE LEIDING
	LOZE LEIDING
 th.	THERMOSTAAT
	WANDLICHTPUNT (ZONDER ARMATUUR)
	SCHEL
 a	CENTRAALDOOS / PLAFONDLICHTPUNT
	BELDRUKKER
	ROOKMELDER
	ENKELE SCHAKELAAR
	DUBBELE SERIE (WIP) SCHAKELAAR
	WISSELSCHAKELAAR (HOTELSCHAKELING)
	ENKELE WANDCONTACTDOOS (WCD)
	DUBBELE WANDCONTACTDOOS (DWCD) NAAST ELKAAR
	DUBBELE WANDCONTACTDOOS BOVEN ELKAAR
	ENKELE SPATWATERDICHTE WANDCONTACTDOOS
	DUBBELE SPATWATERDICHTE WANDCONTACTDOOS
	SCHAKELAAR MET WCD OP GELIJKE HOOGTE (SCHAKELAAR HOOGTE) NAAST ELKAAR
	SCHAKELAAR MET DWCD OP GELIJKE HOOGTE (SCHAKELAAR HOOGTE) NAAST ELKAAR
	GRONDKABEL
	VERDELER VLOERVERWARMING
 mv	AFZUIGPUNT MECHANISCHE VENTILATIE
	BUITENKRAAN
	SCHROBPUT ONDER BUITENKRAAN



type A
bouwnummer 11
voorgevel

type A
bouwnummer 11
linker zijgevel



type A
bouwnummer 11
rechter zijgevel

type A
bouwnummer 11
achtergevel

Bouwnummer 11

Bouwplan:
15 woningen Zuiderveld Nijmegen

Opdrachtgever:
BPD Ontwikkeling BV

werknr. P2018001



REINBOUW

Reinbouw bv
Industrielaan 8 | Postbus 24 | 6950 AA Dieren
Telefoon 0313 49 19 49 | E-mail info@reinbouw.nl

Aanzichten

Op deze optietekening zijn alle door u gekozen opties verwerkt. Deze tekening dient slechts ter informatie. Er kunnen geen rechten worden ontleend aan
aangegeven maatvoeringen. De plaatsen van schakelaars, lichtpunten, wandcontactdozen, sanitaire toestellen, c.v.- en ventilatieapparatuur zijn bij benadering
op de tekeningen aangegeven. Maatverschillen tussen tekeningen en realiteit zijn mogelijk. Noodzakelijke wijzigingen bij uitvoering zijn voorbehouden. De
verkoopcontractstukken blijven altijd bindend.

wijz. d
wijz. c
wijz. b
wijz. a
datum 01-02-2019 schaal 1:100 op A3
type A
tek. nr. 4

SYMBOLENLIJST

Symbool	Omschrijving
	BEDRADE LEIDING
	LOZE LEIDING
	th. THERMOSTAAT
	WANDLICHTPUNT (ZONDER ARMATUUR)
	SCHL
	CENTRAALDOOS / PLAFONDLICHTPUNT
	BELDRUKKER
	ROOKMELDER
	ENKELE SCHAKELAAR
	DUBBELE SERIE (WIP) SCHAKELAAR
	WISSELSCHAKELAAR (HOTELSCHAKELING)
	ENKELE WANDCONTACTDOOS (WCD)
	DUBBELE WANDCONTACTDOOS (DWCD) NAAST ELKAAR
	DUBBELE WANDCONTACTDOOS BOVEN ELKAAR
	ENKELE SPATWATERDICHT WANDCONTACTDOOS
	DUBBELE SPATWATERDICHT WANDCONTACTDOOS
	SCHAKELAAR MET WCD OP GELIJKE HOOGTE (SCHAKELAAR HOOGTE) NAAST ELKAAR
	SCHAKELAAR MET DWCD OP GELIJKE HOOGTE (SCHAKELAAR HOOGTE) NAAST ELKAAR
	GRONDKABEL
	VERDELER VLOERVERWARMING
	afzuigpunt MECHANISCHE VENTILATIE
	BUITENKRAAN
	SCHROPUT ONDER BUITENKRAAN