

### SYMBOLENLIJST

Symbol	Omschrijving
●	BEDRADE LEIDING
○	LOZE LEIDING
●th	THERMOSTAAT
⊗	WANDLICHTPUNT (ZONDER ARMATUUR)
⊕	SCHIEL
⊗	CENTRAALDOOS / PLAFONDLICHTPUNT
⊙	BELDRUKKER
⊙	ROOKMELDER
○	ENKELE SCHAKELAAR
○	DUBBELE SERIE (WIP) SCHAKELAAR
○	WISSELSCHAKELAAR (HOTELSCHAKELING)
○	ENKELE WANDCONTACTDOOS (WCD)
○	DUBBELE WANDCONTACTDOOS (DWCD) NAAST ELKAAR
○	DUBBELE WANDCONTACTDOOS BOVEN ELKAAR
○	ENKELE SPATWATERDICHTE WANDCONTACTDOOS
○	DUBBELE SPATWATERDICHTE WANDCONTACTDOOS
○	SCHAKELAAR MET WCD OP GELIJKE HOOGTE (SCHAKELAAR HOOGTE) NAAST ELKAAR
○	SCHAKELAAR MET DWCD OP GELIJKE HOOGTE (SCHAKELAAR HOOGTE) NAAST ELKAAR
○	GRONDKABEL
⊕	VERDELER VLOERVERWARMING
mv	AFZUIGPUNT MECHANISCHE VENTILATIE
⊕	BUITENKRAAN
■	SCHROBPUT ONDER BUITENKRAAN

## Bouwnummer 12

Bouwplan:  
15 woningen Zuiderveld Nijmegen

Oprachtgever:  
BPD Ontwikkeling BV

werknr. P2018001

### Plattegrond begane grond

Op deze optietekening zijn alle door u gekozen opties verwerkt. Deze tekening dient slechts ter informatie. Er kunnen geen rechten worden ontleend aan aangegeven maatvoeringen. De plaatsen van schakelaars, lichtpunten, wandcontactdozen, sanitaire toestellen, c.v.- en ventilatieapparatuur zijn bij benadering op de tekeningen aangegeven. Maatverschillen tussen tekeningen en realiteit zijn mogelijk. Noodzakelijke wijzigingen bij uitvoering zijn voorbehouden. De verkoopcontractstukken blijven altijd bindend.



REINBOUW

Reinbouw bv  
Industrielaan 8 | Postbus 24 | 6950 AA Dieren  
Telefoon 0313 49 19 49 | E-mail info@reinbouw.nl

wijz. d

wijz. c


wijz. b

wijz. a

datum 01-02-2019 schaal 1:50 op A3

type B

tek. nr. 1

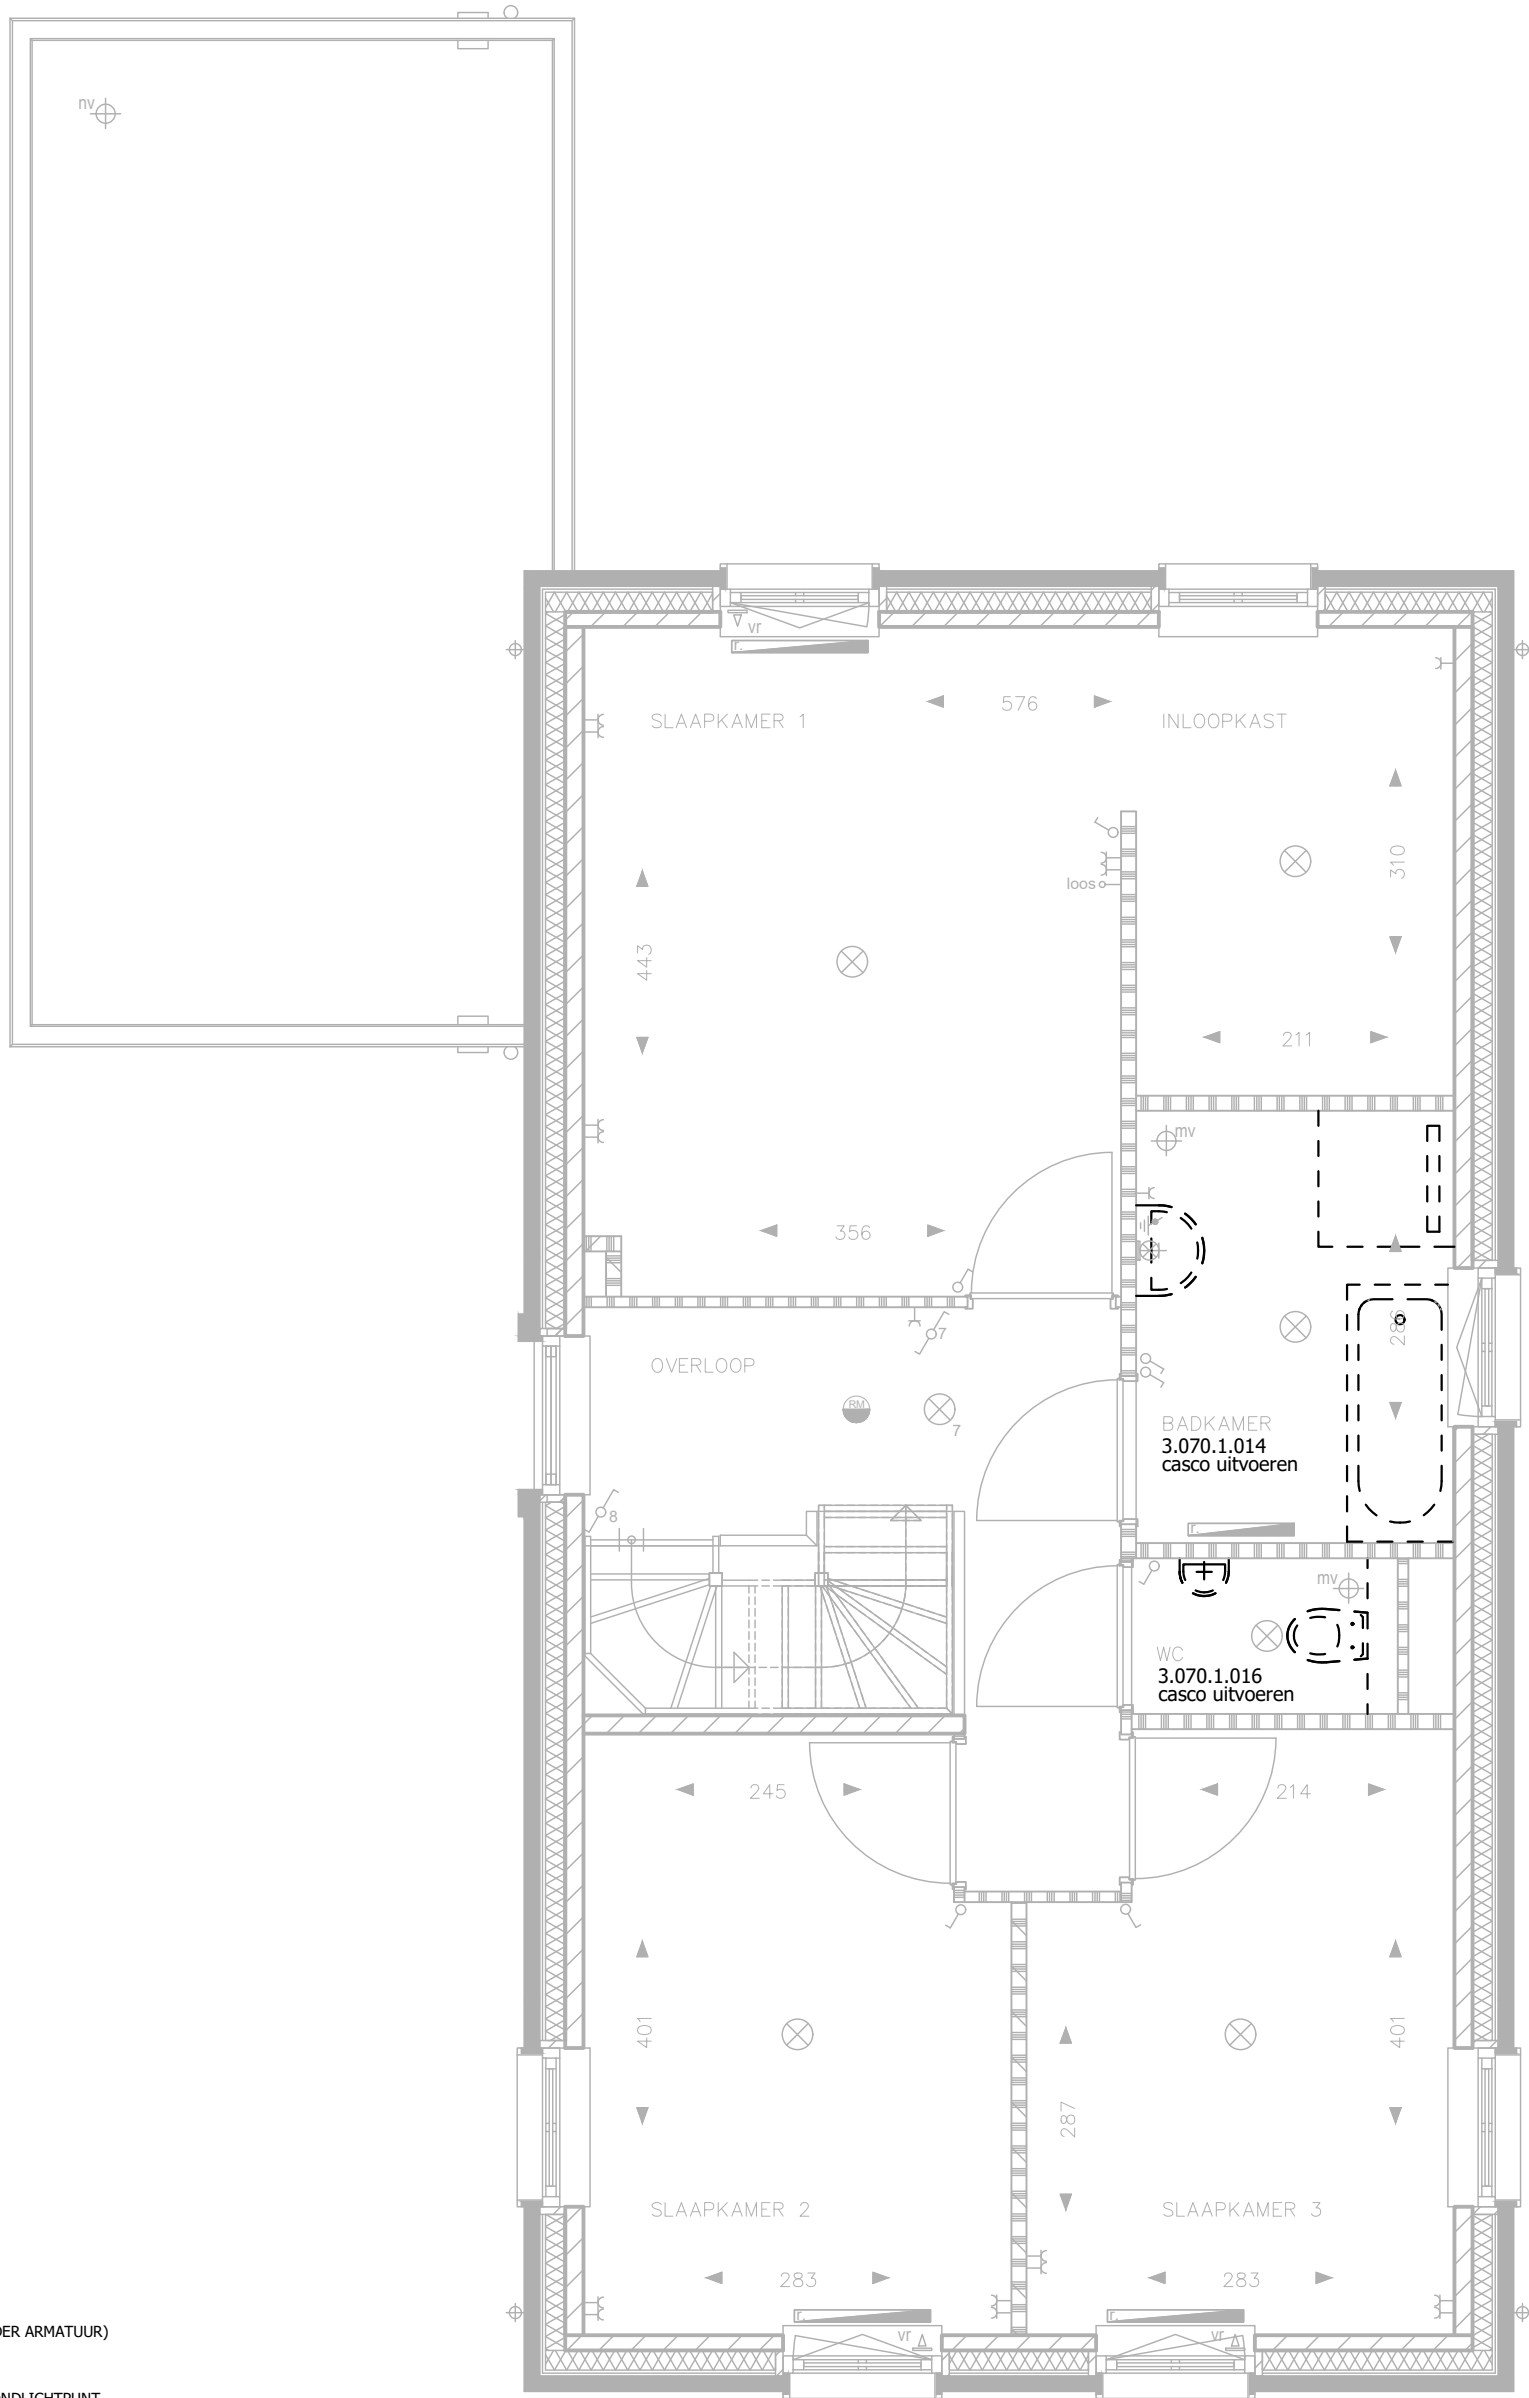

**SYMBOLENLIJST**

- | Symbol | Omschrijving   |
|--------|--|
|        | BEDRADE LEIDING  |
|        | LOZE LEIDING   |
|        | th. THERMOSTAAT  |
|        | WANDLICHTPUNT (ZONDER ARMATUUR)  |
|        | SCHEL  |
|        | CENTRAALDOOS / PLAFONDLICHTPUNT  |
|        | BELDRUKKER   |
|        | ROOKMELDER   |
|        | ENKELE SCHAKELAAR  |
|        | DUBBELE SERIE (WIP) SCHAKELAAR   |
|        | WISSELSCHAKELAAR (HOTELSCHAKELING)                                     |
|        | ENKELE WANDCONTACTDOOS (WCD)   |
|        | DUBBELE WANDCONTACTDOOS (DWCD) NAAST ELKAAR                            |
|        | DUBBELE WANDCONTACTDOOS BOVEN ELKAAR                                   |
|        | ENKELE SPATWATERDICHTE WANDCONTACTDOOS                                 |
|        | DUBBELE SPATWATERDICHTE WANDCONTACTDOOS                                |
|        | SCHAKELAAR MET WCD OP GELIJKE HOOGTE (SCHAKELAAR HOOGTE) NAAST ELKAAR  |
|        | SCHAKELAAR MET DWCD OP GELIJKE HOOGTE (SCHAKELAAR HOOGTE) NAAST ELKAAR |
|        | GRONDKABEL   |
|        | VERDELER VLOERVERWARMING   |
|        | mv AFZUIGPUNT MECHANISCHE VENTILATIE                                   |
|        | BUITENKRAAN  |
|        | SCHROBPUNT ONDER BUITENKRAAN   |

**Bouwnummer 12**

Bouwplan:  
15 woningen Zuiderveld Nijmegen

Opdrachtgever:  
BPD Ontwikkeling BV

werknr. P2018001

**Plattegrond 1e verdieping**



**REINBOUW**

Reinbouw bv  
Industrielaan 8 | Postbus 24 | 6950 AA Dieren  
Telefoon 0313 49 19 49 | E-mail info@reinbouw.nl

wijz. d

wijz. c

wijz. b


wijz. a

datum 01-02-2019 schaal 1:50 op A3

type B

tek. nr. 2

Op deze optietekening zijn alle door u gekozen opties verwerkt. Deze tekening dient slechts ter informatie. Er kunnen geen rechten worden ontleend aan aangegeven maatvoeringen. De plaatsen van schakelaars, lichtpunten, wandcontactdozen, sanitaire toestellen, c.v.- en ventilatieapparatuur zijn bij benadering op de tekeningen aangegeven. Maatverschillen tussen tekeningen en realiteit zijn mogelijk. Noodzakelijke wijzigingen bij uitvoering zijn voorbehouden. De verkoopcontractstukken blijven altijd bindend.

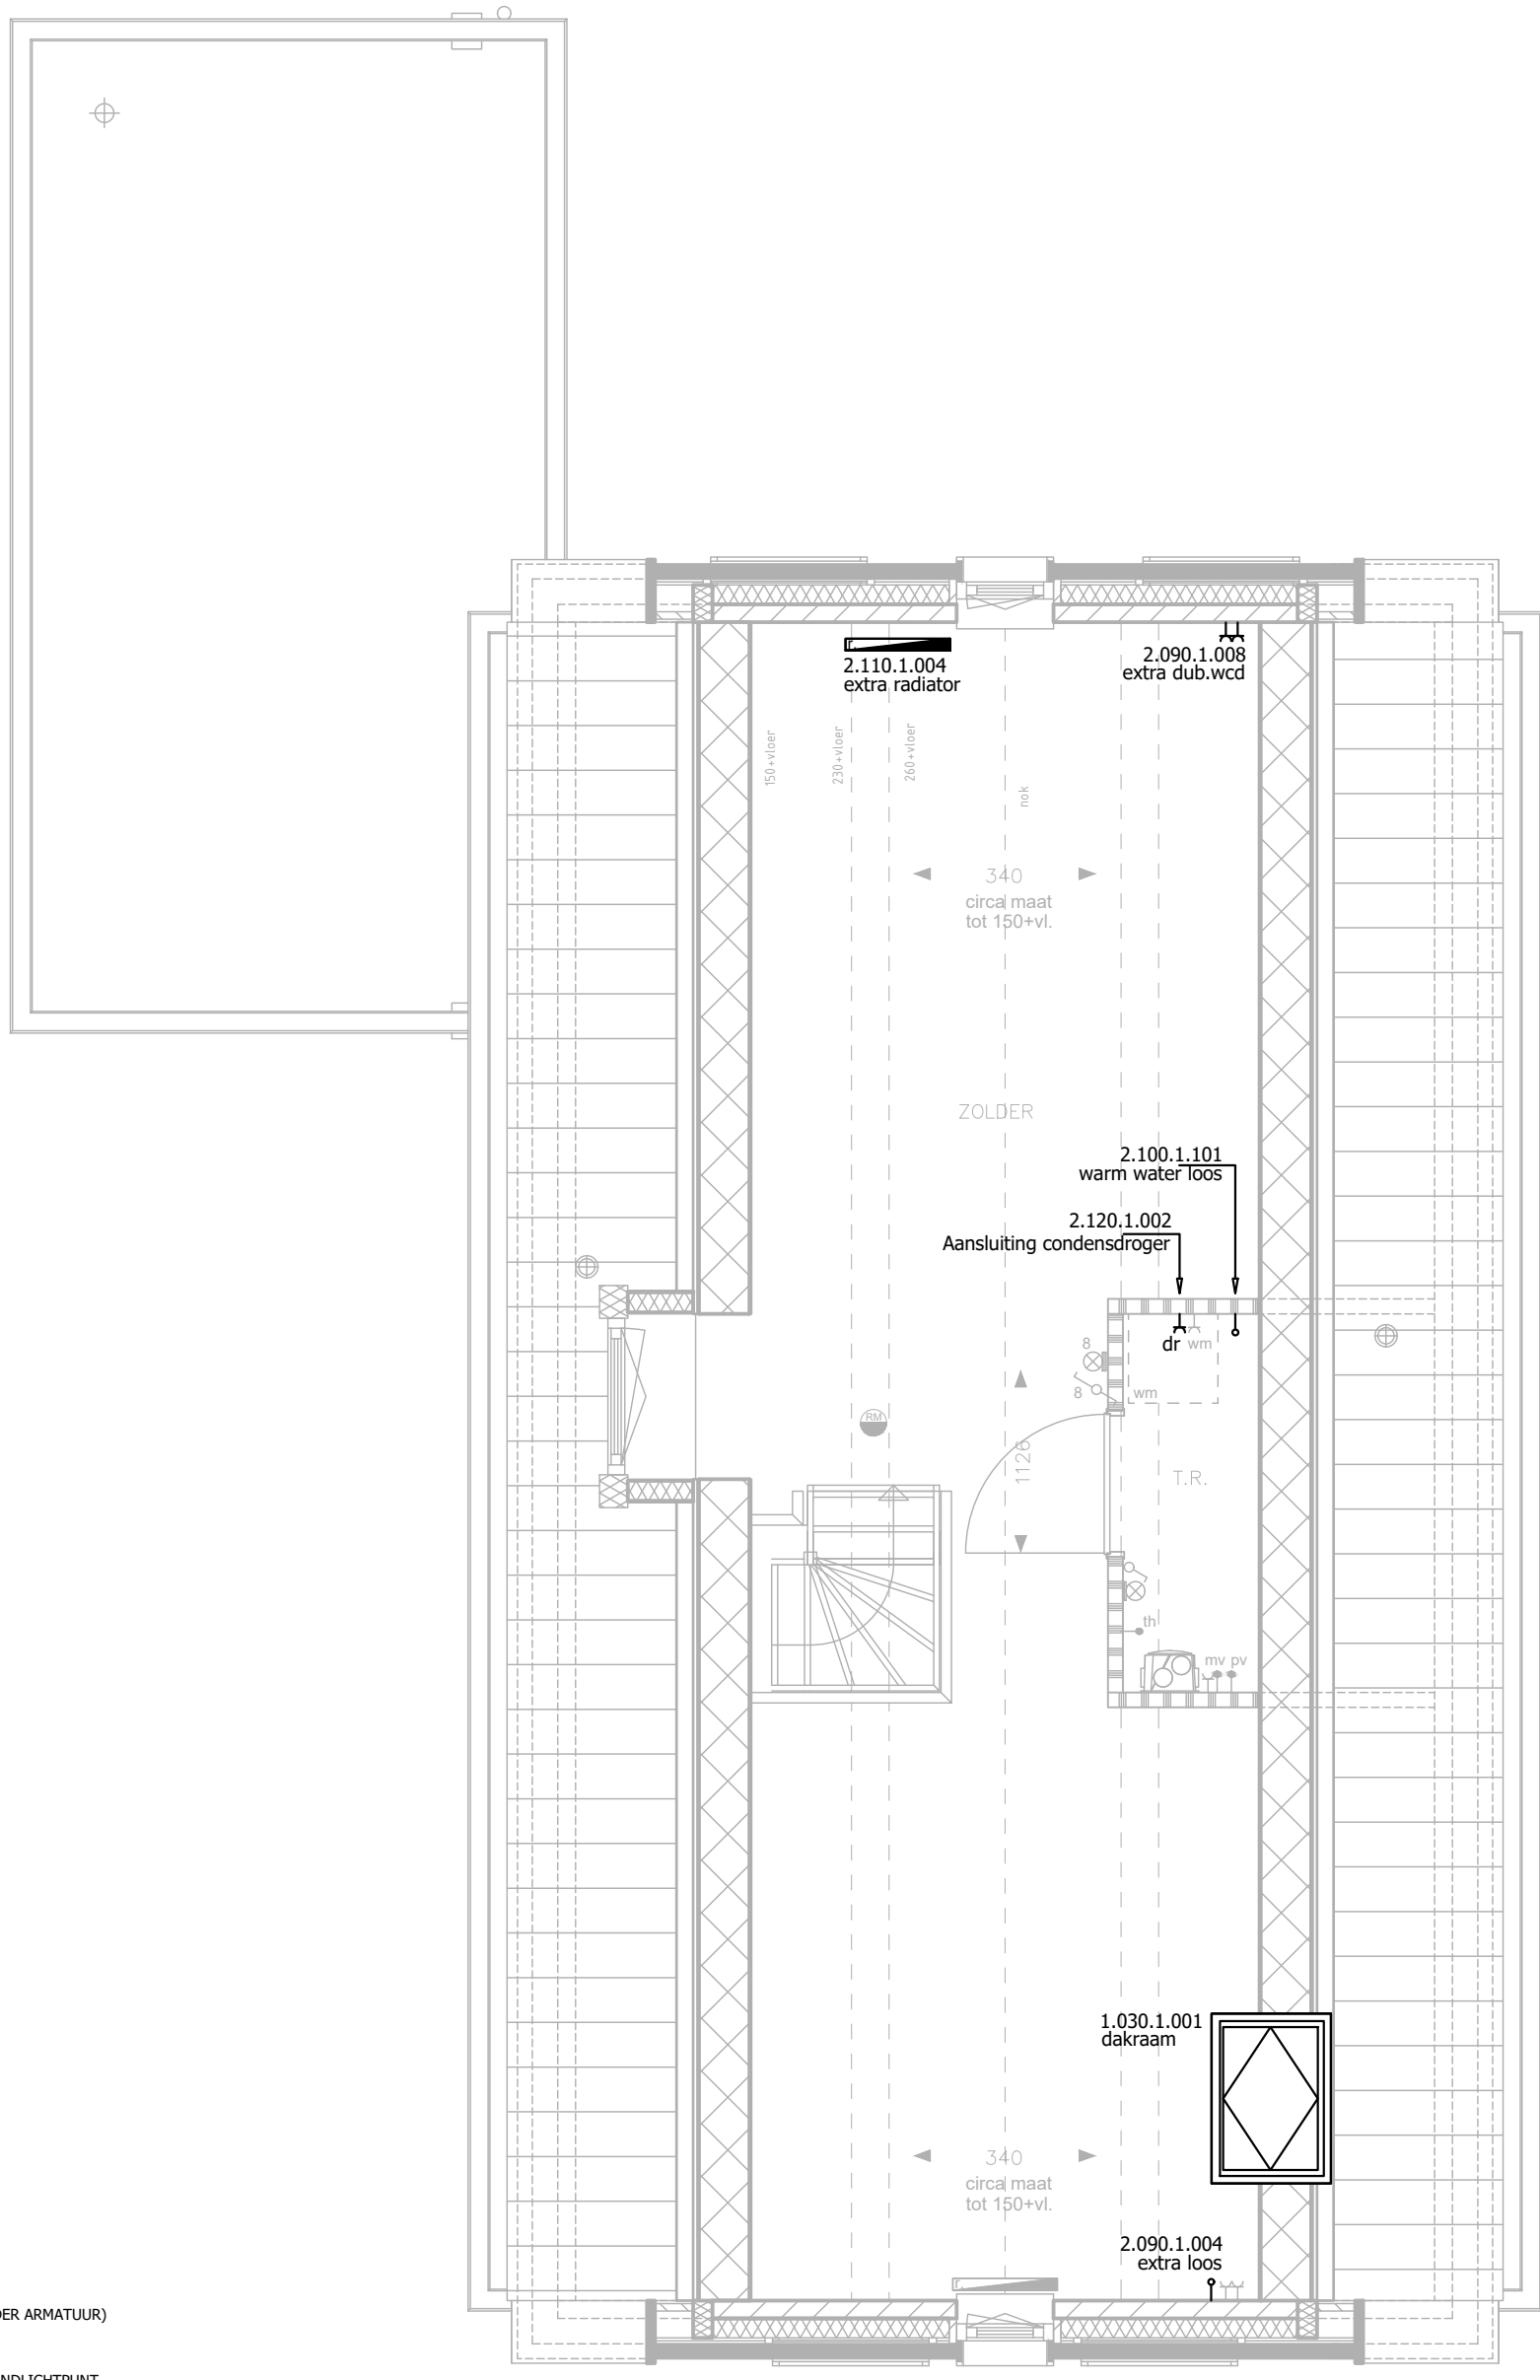

**SYMBOLENLIJST**

- | Symbol | Omschrijving   |
|--------|--|
|        | BEDRADE LEIDING  |
|        | LOZE LEIDING   |
|        | th. THERMOSTAAT  |
|        | WANDLICHTPUNT (ZONDER ARMATUUR)  |
|        | SHEL   |
|        | CENTRAALDOOS / PLAFONDLICHTPUNT  |
|        | BELDRUKKER   |
|        | ROOKMELDER   |
|        | ENKELE SCHAKELAAR  |
|        | DUBBELE SERIE (WIP) SCHAKELAAR   |
|        | WISSELSCHAKELAAR (HOTELSCHAKELING)                                     |
|        | ENKELE WANDCONTACTDOOS (WCD)   |
|        | DUBBELE WANDCONTACTDOOS (DWCD) NAAST ELKAAR                            |
|        | DUBBELE WANDCONTACTDOOS BOVEN ELKAAR                                   |
|        | ENKELE SPATWATERDICHTE WANDCONTACTDOOS                                 |
|        | DUBBELE SPATWATERDICHTE WANDCONTACTDOOS                                |
|        | SCHAKELAAR MET WCD OP GELIJKE HOOGTE (SCHAKELAAR HOOGTE) NAAST ELKAAR  |
|        | SCHAKELAAR MET DWCD OP GELIJKE HOOGTE (SCHAKELAAR HOOGTE) NAAST ELKAAR |
|        | GRONDKABEL   |
|        | VERDELER VLOERVERWARMING   |
|        | mv AFZUIGPUNT MECHANISCHE VENTILATIE                                   |
|        | BUITENKRAAN  |
|        | SCHROEPPUT ONDER BUITENKRAAN   |

**Bouwnummer 12**

Bouwplan:  
15 woningen Zuiderveld Nijmegen

Opdrachtgever:  
BPD Ontwikkeling BV

werknr. P2018001

**Plattegrond zolder**



**REINBOUW**

Reinbouw bv  
Industrielaan 8 | Postbus 24 | 6950 AA Dieren  
Telefoon 0313 49 19 49 | E-mail info@reinbouw.nl

wijz. d

wijz. c

wijz. b

wijz. a

datum 01-02-2019 schaal 1:50 op A3

type **B**

tek. nr. **3**

Op deze optietekening zijn alle door u gekozen opties verwerkt. Deze tekening dient slechts ter informatie. Er kunnen geen rechten worden ontleend aan aangegeven maatvoeringen. De plaatsen van schakelaars, lichtpunten, wandcontactdozen, sanitaire toestellen, c.v.- en ventilatieapparatuur zijn bij benadering op de tekeningen aangegeven. Maatverschillen tussen tekeningen en realiteit zijn mogelijk. Noodzakelijke wijzigingen bij uitvoering zijn voorbehouden. De verkoopcontractstukken blijven altijd bindend.



type B  
bouwnummer 12  
rechter zijgevel



type B  
bouwnummer 12  
voorgevel



type B  
bouwnummer 12  
achtergevel



type B  
bouwnummer 12  
linker zijgevel

## Bouwnummer 12

Bouwplan:  
15 woningen Zuiderveld Nijmegen

Opdrachtgever:  
BPD Ontwikkeling BV

werknr. P2018001



REINBOUW

Reinbouw bv  
Industrielaan 8 | Postbus 24 | 6950 AA Dieren  
Telefoon 0313 49 19 49 | E-mail info@reinbouw.nl

wijz. d

wijz. c

wijz. b

wijz. a

datum 01-02-2019 schaal 1:100 op A3

type B

tek. nr. 4

### SYMBOLENLIJST

Symbool	Omschrijving
	BEDRADE LEIDING
	LOZE LEIDING
	th. THERMOSTAAT
	WANDLICHTPUNT (ZONDER ARMATUUR)
	SHEL
	CENTRAALDOOS / PLAFONDLICHTPUNT
	BELDRUKKER
	ROOKMELDER
	ENKELE SCHAKELAAR
	DUBBELE SERIE (WIP) SCHAKELAAR
	WISSELSCHAKELAAR (HOTELSCHAKELING)
	ENKELE WANDCONTACTDOOS (WCD)
	DUBBELE WANDCONTACTDOOS (DWCD) NAAST ELKAAR
	DUBBELE WANDCONTACTDOOS BOVEN ELKAAR
	ENKELE SPATWATERDICHTE WANDCONTACTDOOS
	DUBBELE SPATWATERDICHTE WANDCONTACTDOOS
	SCHAKELAAR MET WCD OP GELIJKE HOOGTE (SCHAKELAAR HOOGTE) NAAST ELKAAR
	SCHAKELAAR MET DWCD OP GELIJKE HOOGTE (SCHAKELAAR HOOGTE) NAAST ELKAAR
	GRONDKABEL
	VERDELER VLOERVERWARMING
	afz. AFZUIGPUNT MECHANISCHE VENTILATIE
	BUITENKRAAN
	SCHROEPUT ONDER BUITENKRAAN

### Aanzichten

Op deze optietekening zijn alle door u gekozen opties verwerkt. Deze tekening dient slechts ter informatie. Er kunnen geen rechten worden ontleend aan aangegeven maatvoeringen. De plaatsen van schakelaars, lichtpunten, wandcontactdozen, sanitaire toestellen, c.v.- en ventilatieapparatuur zijn bij benadering op de tekeningen aangegeven. Maatverschillen tussen tekeningen en realiteit zijn mogelijk. Noodzakelijke wijzigingen bij uitvoering zijn voorbehouden. De verkoopcontractstukken blijven altijd bindend.