NOORD

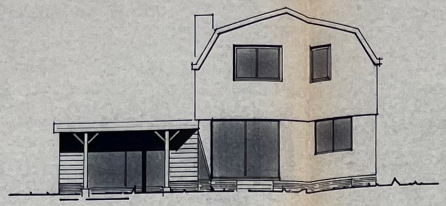

ZUID

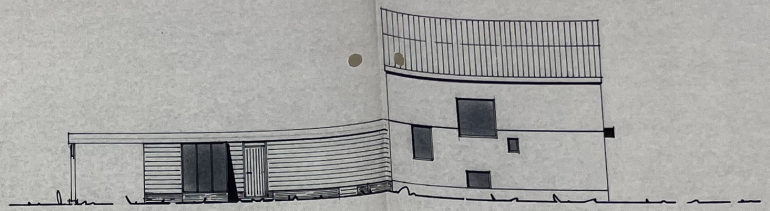

OOST

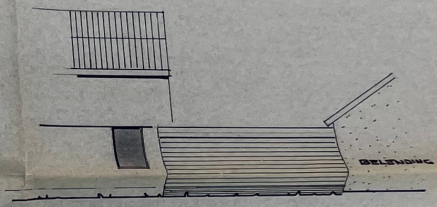

WEST

BELENDENDE BEBOUWING

BESTAAND GARAGE + PRIEEL

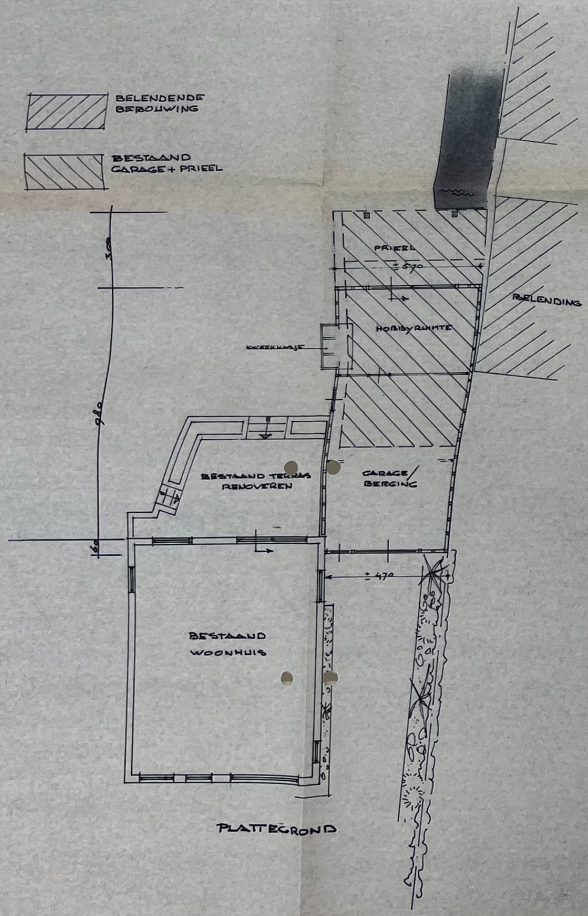

PLATTEGROND

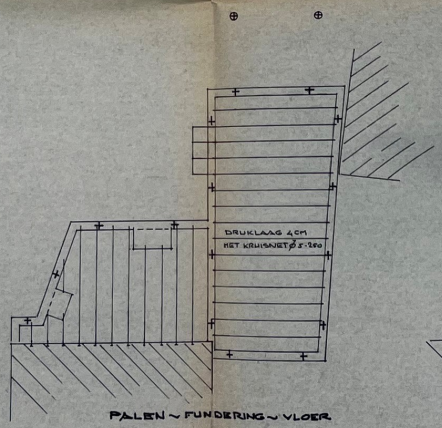

PALEN ~ FUNDERING ~ VLOER

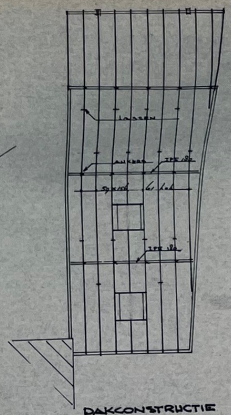

DAKCONSTRUCTIE

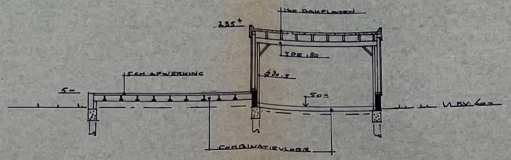

DOORSNEDE

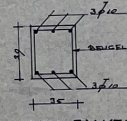

FUND. BALKEN PRACTISCHE WAP.

GARAGE TOTAALGEW. + N.B 540 kN
PALEN PRACTISCH VERDEELD
GEM. PAALDELASTING (12 STUKS) 45 kN

Behoort bij besluit van burgemeester en wethouders van Reeuwijk
d.d. - 5 DEC. 1990
de secretaris,

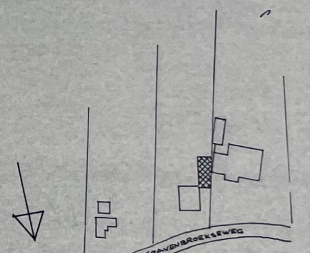

SITUATIE 1:1000
GEM. REEUWIJK SECTIE C Nº 1464

BOUW- EN WONINGTOEZICHT REEUWIJK
gezien m.i. akkoord:
afkraag 25 OKT. 1990

WELSTANDSKOMMISSIE
Vereniging, dorp, stad en land
HOLLANDSCH DIEP 69
2904 EP CAPELLE a/d IJSSEL
TEL. 010 - 458 52 99
nummer a 4268
datum 16.10.90

WIJZIGEN EN VERNIEUWEN VAN EEN GARAGE BEHORENDE BIJ EEN WOONHUIS AAN DE 't-GRAVENBROEKSEWEG Nº 42 TE REEUWIJK
OPDRACHT: DE HEER J.A. STEENKAMER TE REEUWIJK
ARCHITECT: LEARD VAN STRAATEN REEUWIJK TEL. 01829-3778/3779

BOUWAANVRAAG

SEPTEMBER 1990 SCHAAL 1:100 AFM 60×80 BLAD 2