TYPE F en J, OPTIES	BLAD	DATUM
optie 1: uitbouw 1,2m & optie 1a: keuken achter	01	23-04-2019
optie 2: uitbouw 2.4m i.c.m. optie 3: pui met dubbele deuren en zijlichten	02	23-04-2019
optie 2a: lichtstraat in uitbouw 2,4m	03	23-04-2019
optie 2b: lichtkoepel in uitbouw 2,4m	04	23-04-2019
optie 3: pui met dubbele deuren en zijlichten	05	23-04-2019
optie 4: schuifpui	06	23-04-2019
optie 5: garderobe & optie 5a: vergrote trapkast	07	23-04-2019
optie 6: middenkeuken en 2 woonkamerdeuren	08	23-04-2019
optie 7: garderobe inrichting	09	23-04-2019
optie 8: inloopkast in plaats van slaapkamer 3 & optie 8a: schuifdeur	10	23-04-2019
optie 9: inloopkast (slaapkamer 2 kleiner) & optie 9a: schuifdeur	11	23-04-2019
optie 10: vergrote badkamer, 20cm breder	12	23-04-2019
optie 11: badkamer achterzijde & optie 11a: schuifdeur	13	23-04-2019
optie 12: wasruimte in plaats van slaapkamer 3	14	23-04-2019
optie 13: zolderindeling met zolderruimte in L vorm	15	23-04-2019
optie 14: zolderindeling met 1 zolderruimte	16	23-04-2019
optie 15: dakkapel achtergevel 2,0m, in plaats van dakraam	17	23-04-2019
optie 16: dakkapel achtergevel 2,5m, in plaats van dakraam	18	23-04-2019
optie 17: dakkapel achtergevel 3,5m, in plaats van dakraam	19	23-04-2019
optie 18: dakkapel voorgevel 1,5m	20	23-04-2019
optie 19: tweede dakraam achterzijde	21	23-04-2019
optie 20: zolderindeling bij optie gasloos	22	23-04-2019

Fase 3 - type F:
Bouwnummer getekend: 673
Bouwnummers gespiegeld: 674, 679, 680 en 700

Fase 3 - type J:
Bouwnummers getekend: 675 en 699
Bouwnummer gespiegeld: 678

Opties voor 2e verdieping type J, zie optieboekje type J

WONINGTYPE GETEKEND - opties tussenwoningen, type F en J

MULLENERS + MULLENERS ARCHITECTEN
BPD Ontwikkeling

SCHAAL 1:50 / 1:100

DATUM 23-04-2019

BLAD 00

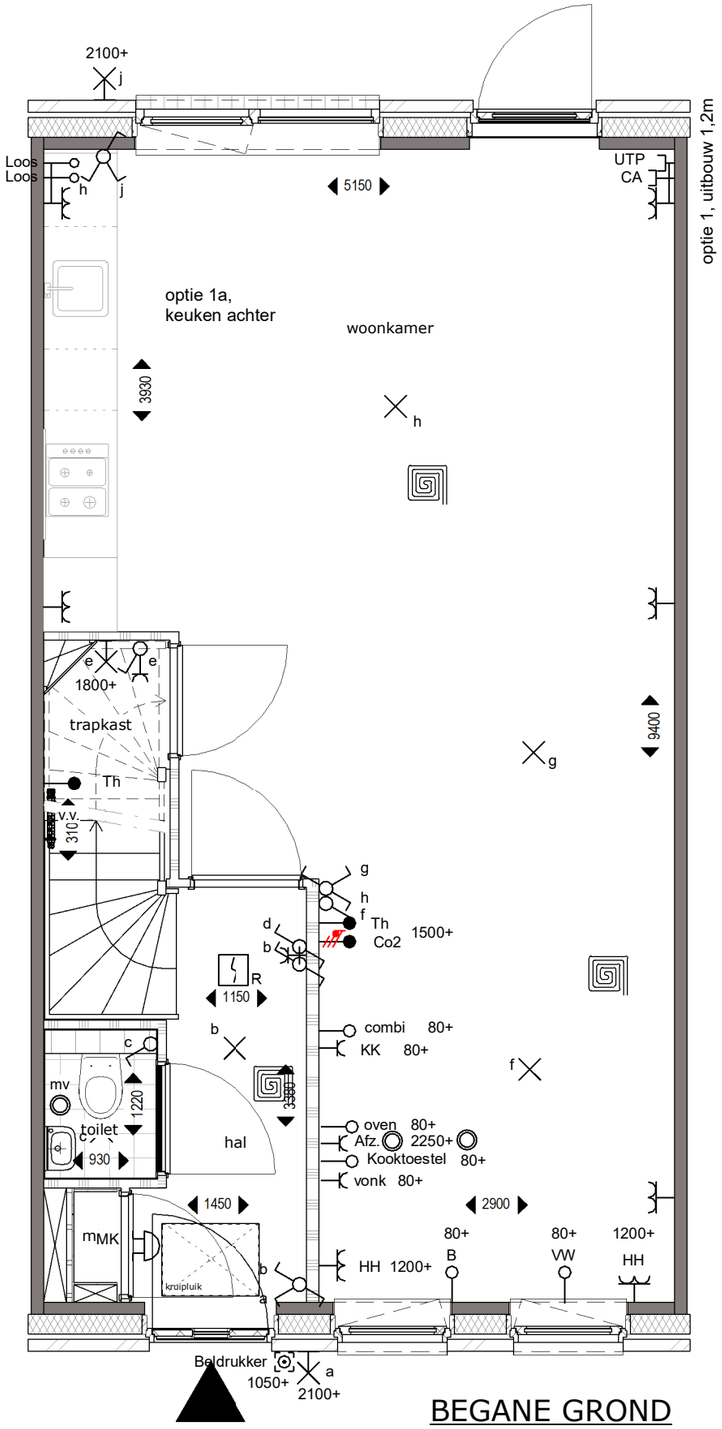

BEGANE GROND

optie 1, uitbouw 1,2m

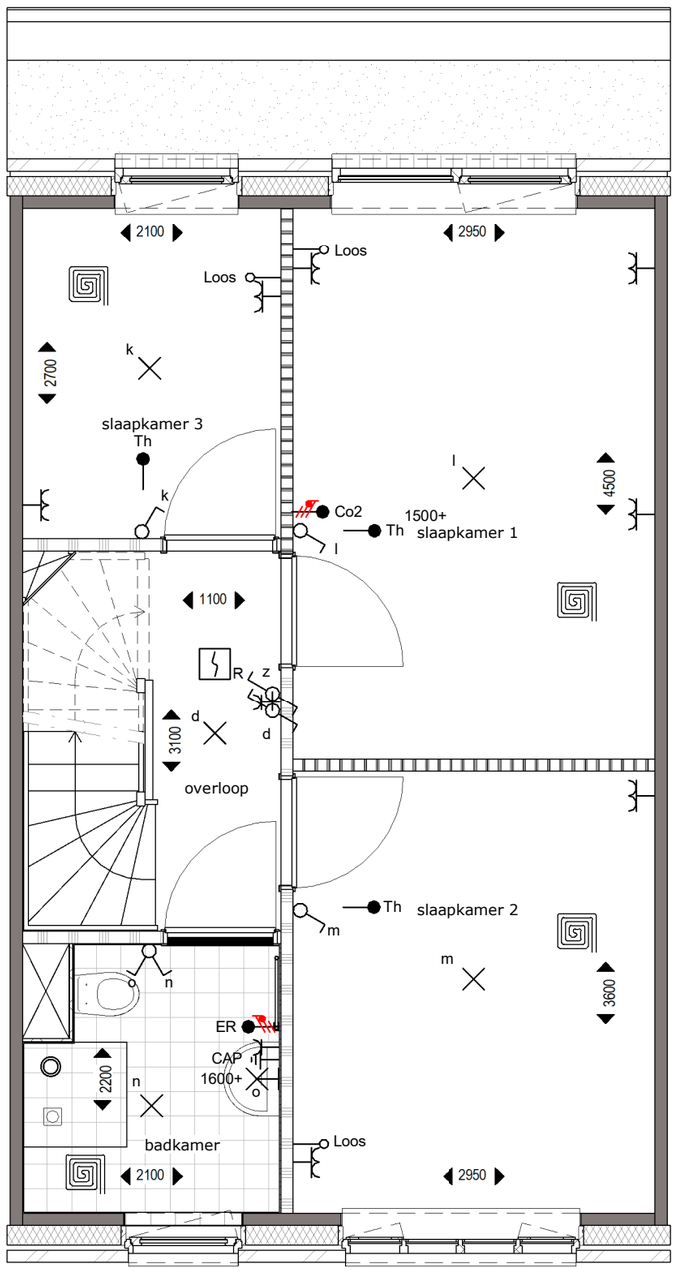

VERDIEPING 1

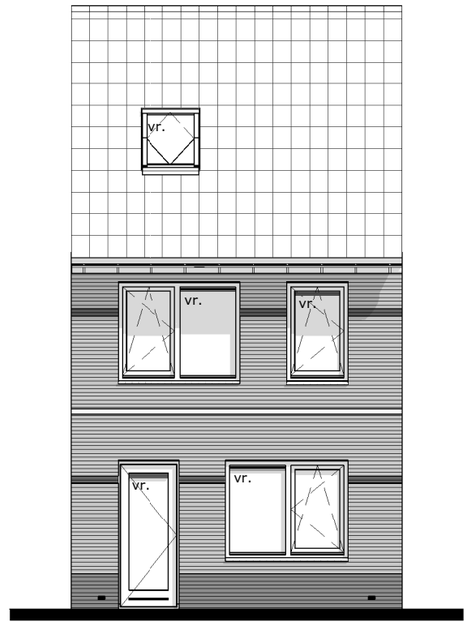

ACHTERGEVEL

WONINGTYPE GETEKEND - optie 1: uitbouw 1,2m & optie 1a: keuken achter

MULLENERS + MULLENERS ARCHITECTEN

BPD Ontwikkeling

SCHAAL	DATUM	BLAD
1:50 / 1:100	23-04-2019	01

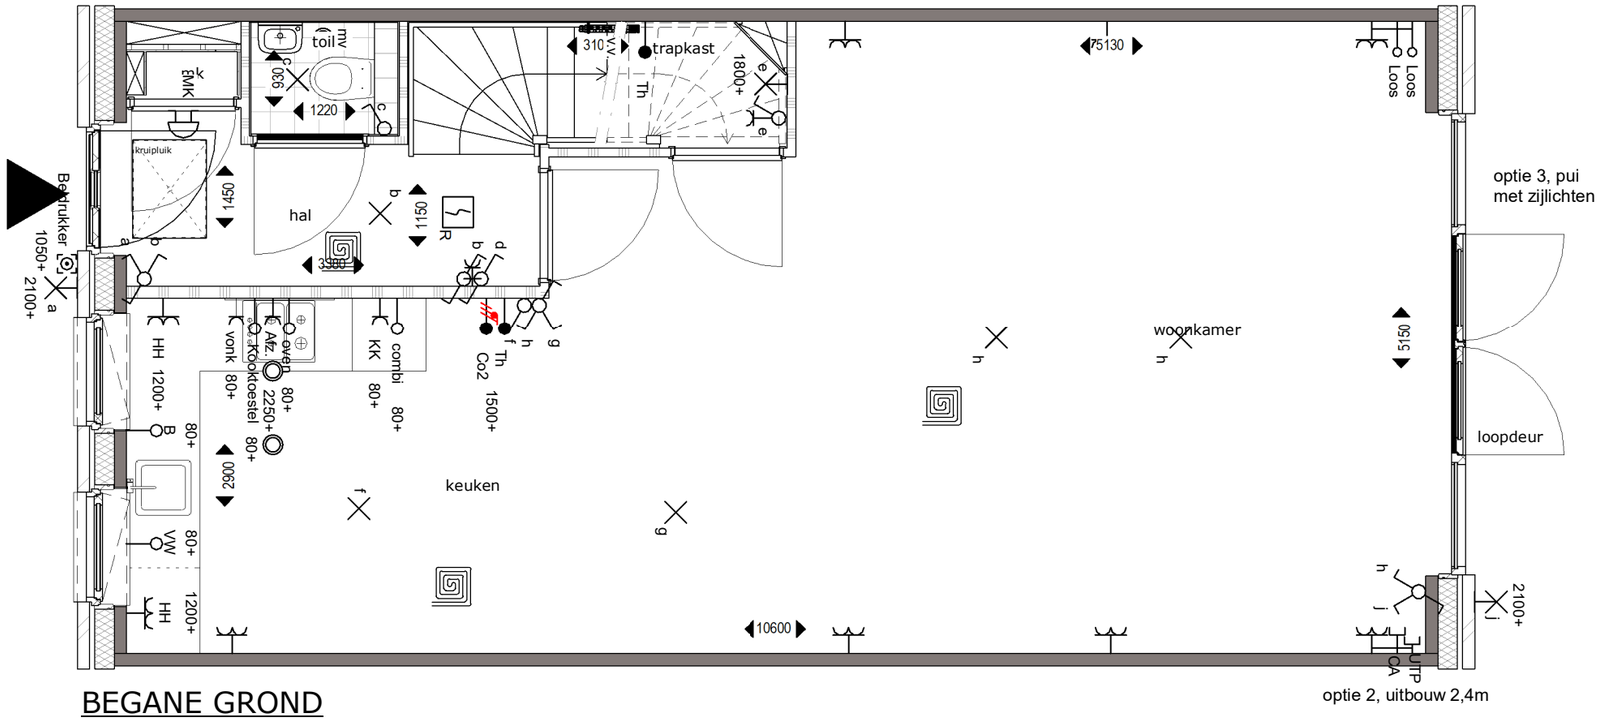

BEGANE GROND

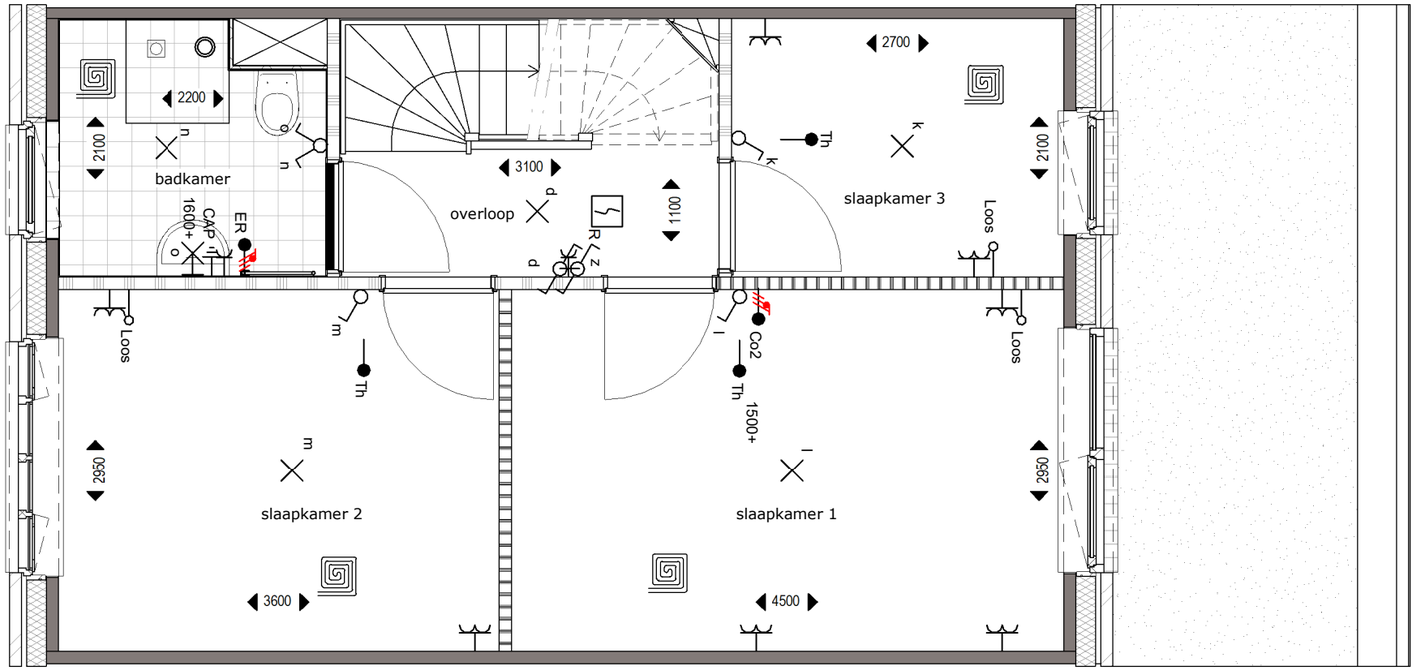

VERDIEPING 1

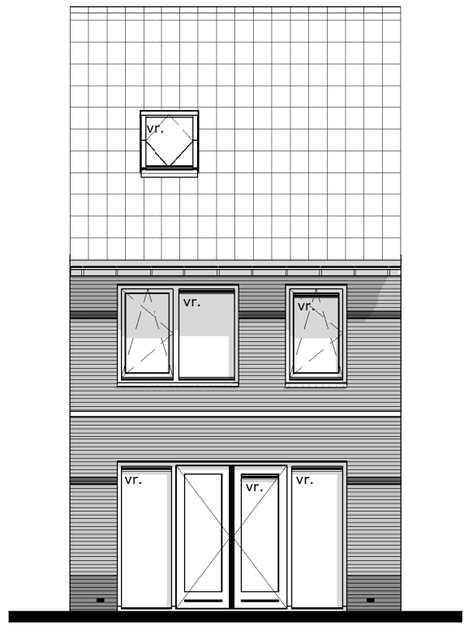

ACHTERGEVEL

WONINGTYPE GETEKEND - optie 2: uitbouw 2.4m i.c.m. optie 3: pui met dubbele deuren en zijlichten

MULLENERS + MULLENERS ARCHITECTEN

BPD Ontwikkeling

SCHAAL	DATUM	BLAD
1:50 / 1:100	23-04-2019	02

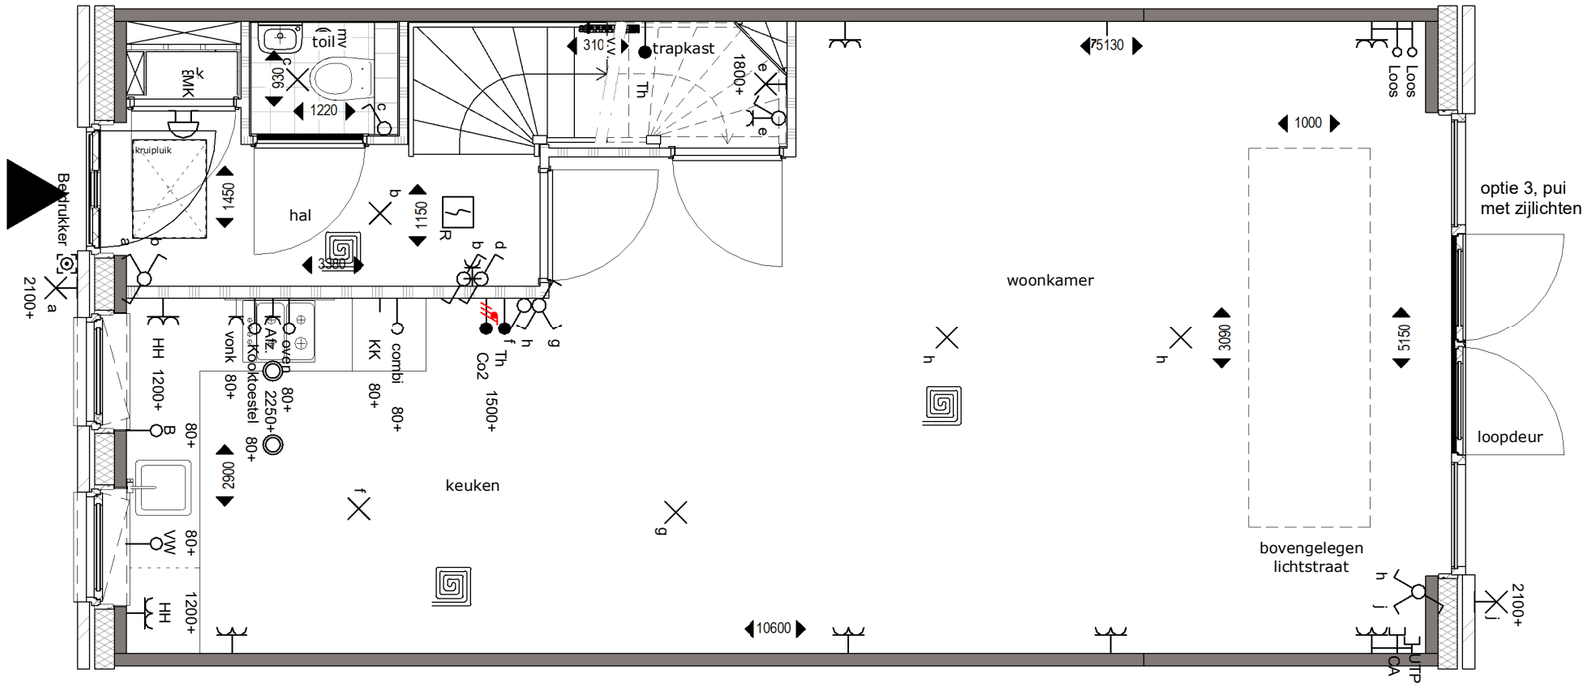

optie 2a, lichtstraat in uitbouw 2,4m

BEGANE GROND

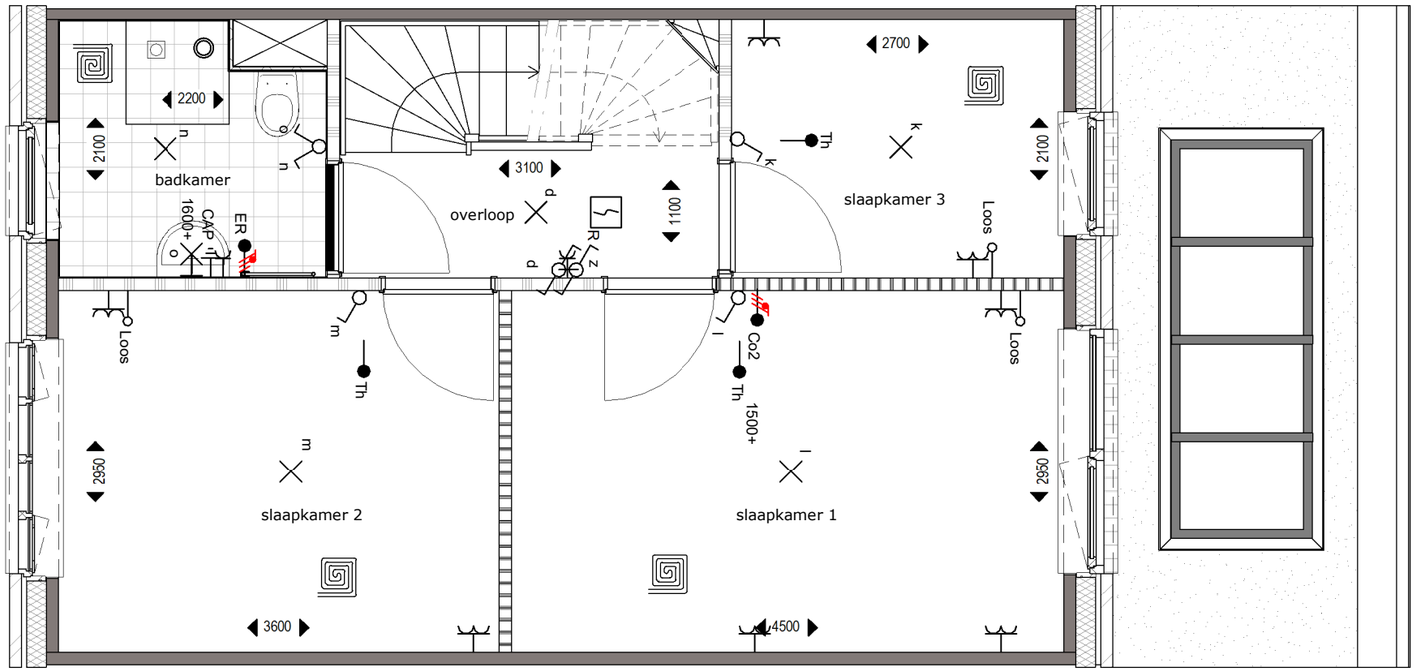

optie 2a, lichtstraat in uitbouw 2,4m

VERDIEPING 1

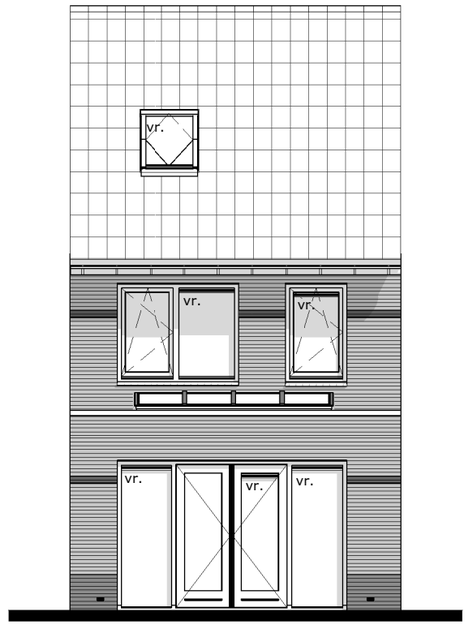

ACHTERGEVEL

WONINGTYPE GETEKEND - optie 2a: lichtstraat in uitbouw 2,4m

MULLENERS + MULLENERS ARCHITECTEN

BPD Ontwikkeling

SCHAAL	DATUM	BLAD
1:50 / 1:100	23-04-2019	03

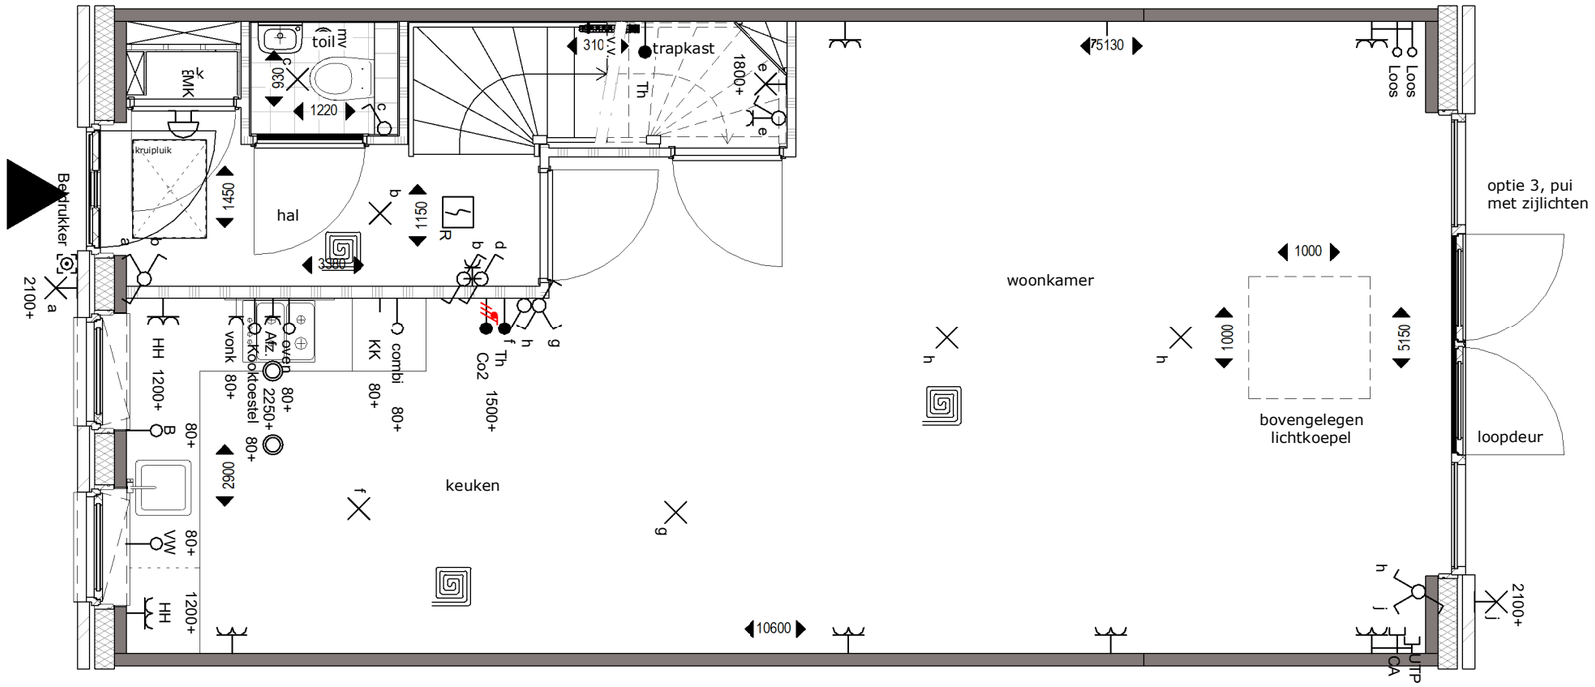

BEGANE GROND

optie 2b, lichtkoepel in uitbouw 2,4m

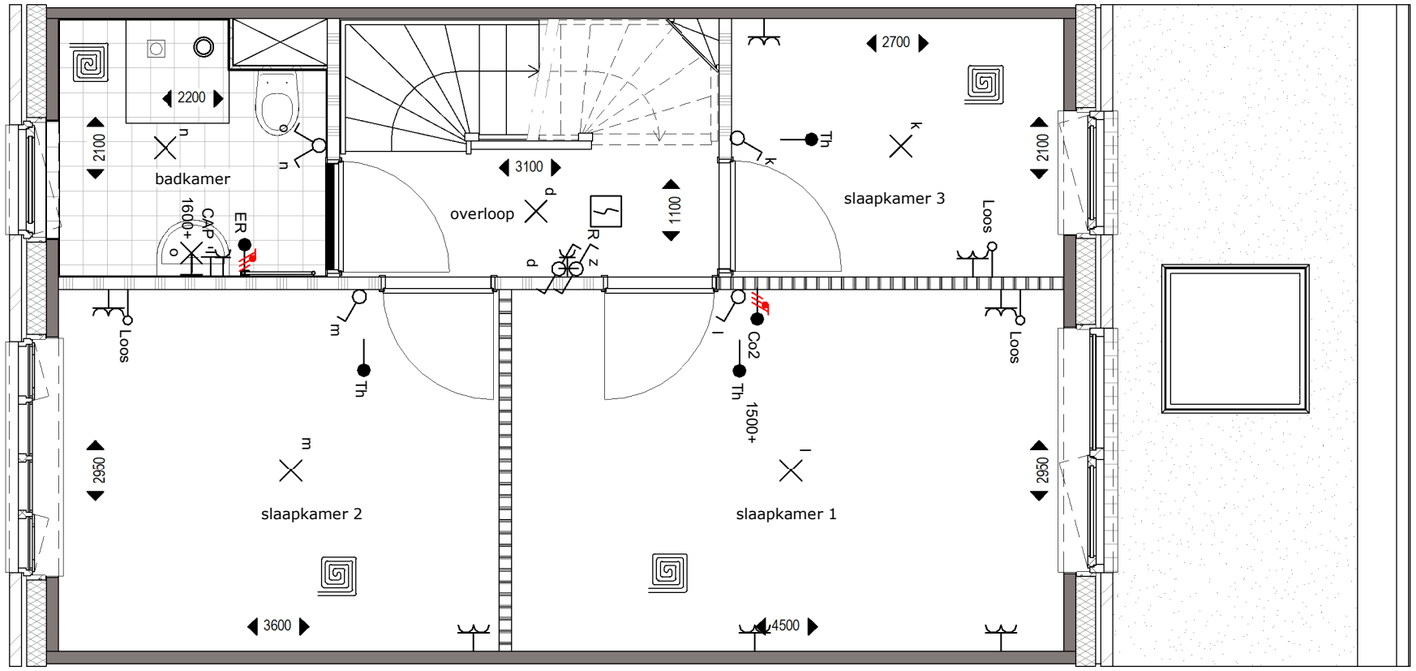

VERDIEPING 1

optie 2b, lichtkoepel in uitbouw 2,4m

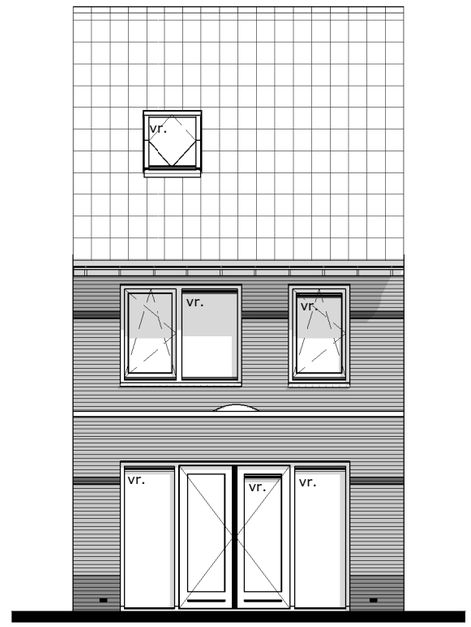

ACHTERGEVEL

WONINGTYPE GETEKEND - optie 2b: lichtkoepel in uitbouw 2,4m

MULLENERS + MULLENERS ARCHITECTEN

BPD Ontwikkeling

SCHAAL	DATUM	BLAD
1:50 / 1:100	23-04-2019	04

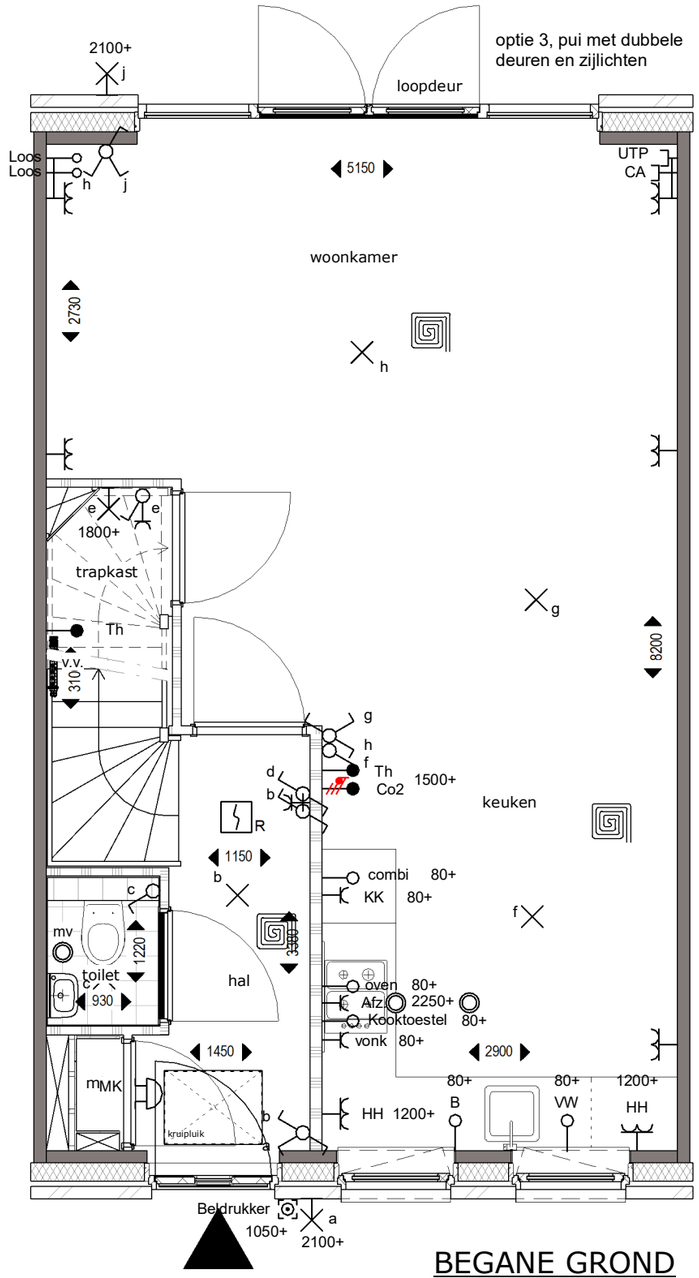

BEGANE GROND

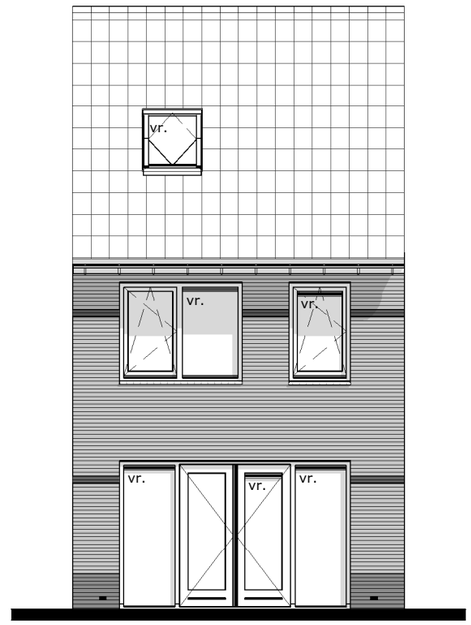

ACHTERGEVEL

ACHTERGEVEL

WONINGTYPE GETEKEND - optie 3: pui met dubbele deuren en zijlichten

MULLENERS + MULLENERS ARCHITECTEN

BPD Ontwikkeling

SCHAAL	DATUM	BLAD
1:50 / 1:100	23-04-2019	05

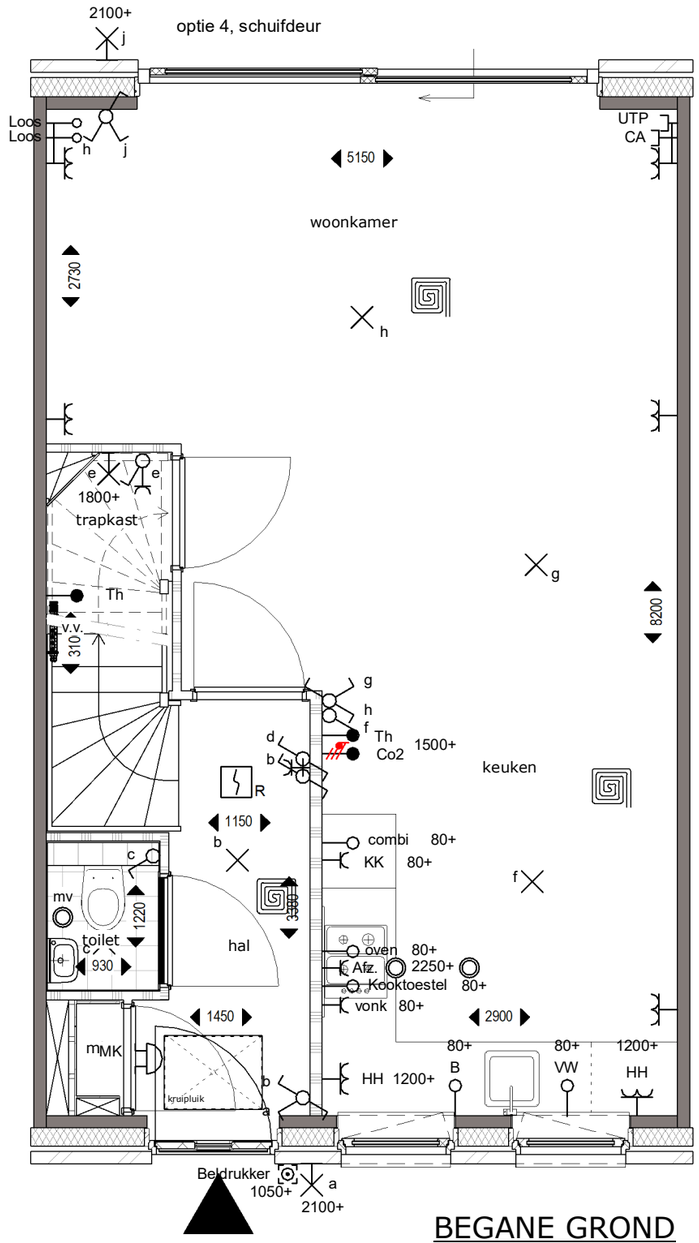

BEGANE GROND

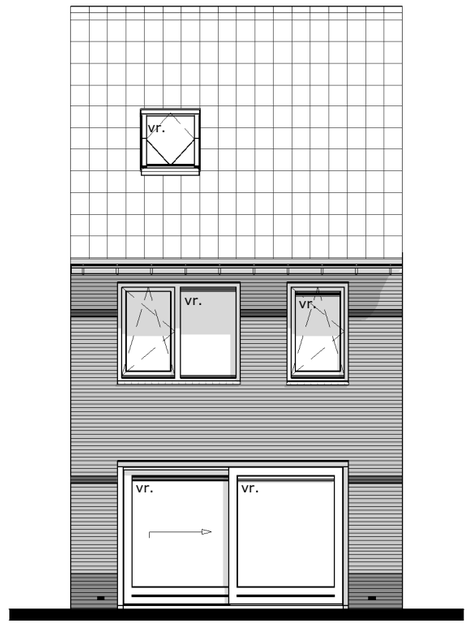

ACHTERGEVEL

WONINGTYPE GETEKEND - optie 4: schuifpui

MULLENERS + MULLENERS ARCHITECTEN

BPD Ontwikkeling

SCHAAL 1:50 / 1:100

DATUM 23-04-2019

BLAD 06

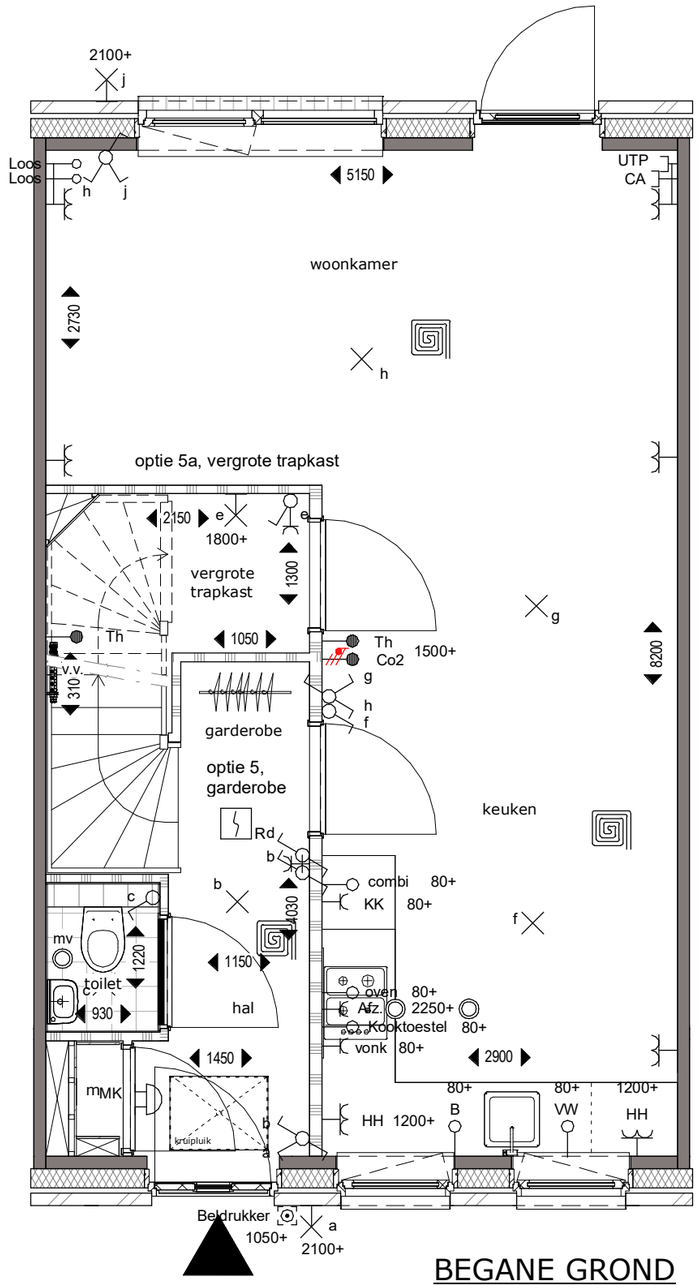

BEGANE GROND

WONINGTYPE GETEKEND - optie 5: garderobe & optie 5a: vergrote trapkast

MULLENERS + MULLENERS ARCHITECTEN

BPD Ontwikkeling

SCHAAL	1 : 50	DATUM	23-04-2019	BLAD	07

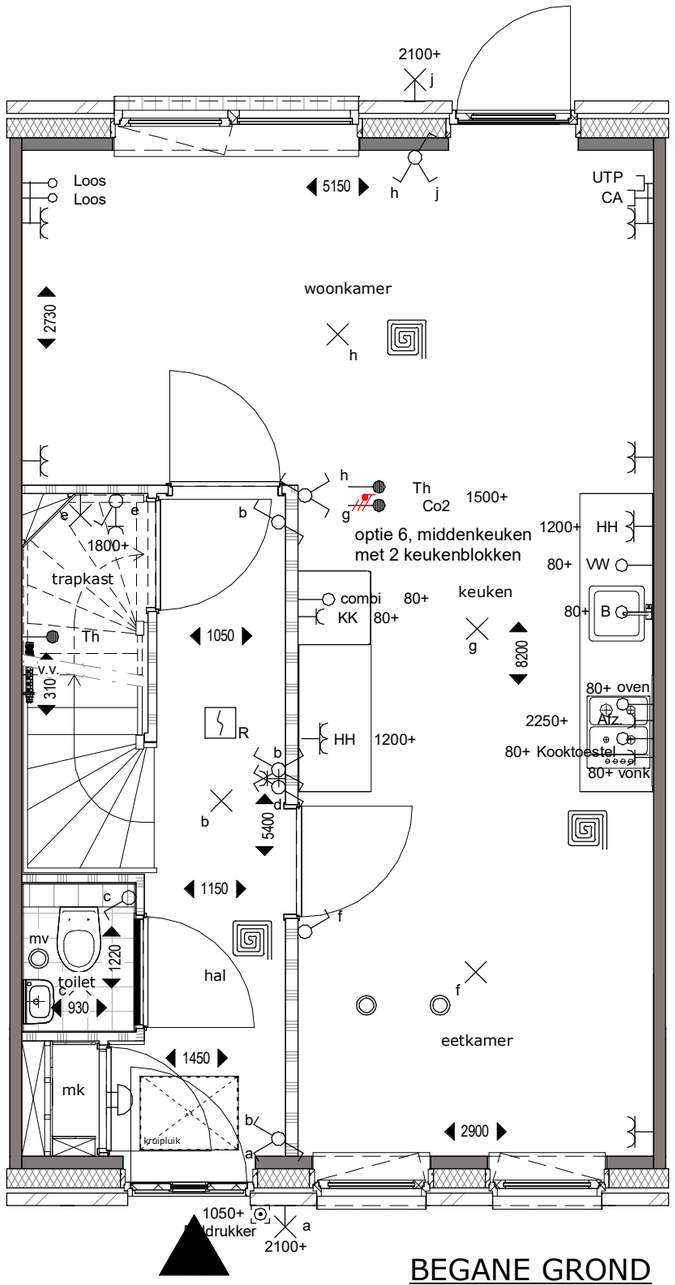

BEGANE GROND

WONINGTYPE GETEKEND - optie 6: middenkeuken en 2 woonkamerdeuren

MULLENERS + MULLENERS
ARCHITECTEN
BPD Ontwikkeling

SCHAAL 1 : 50

DATUM 23-04-2019

BLAD 08

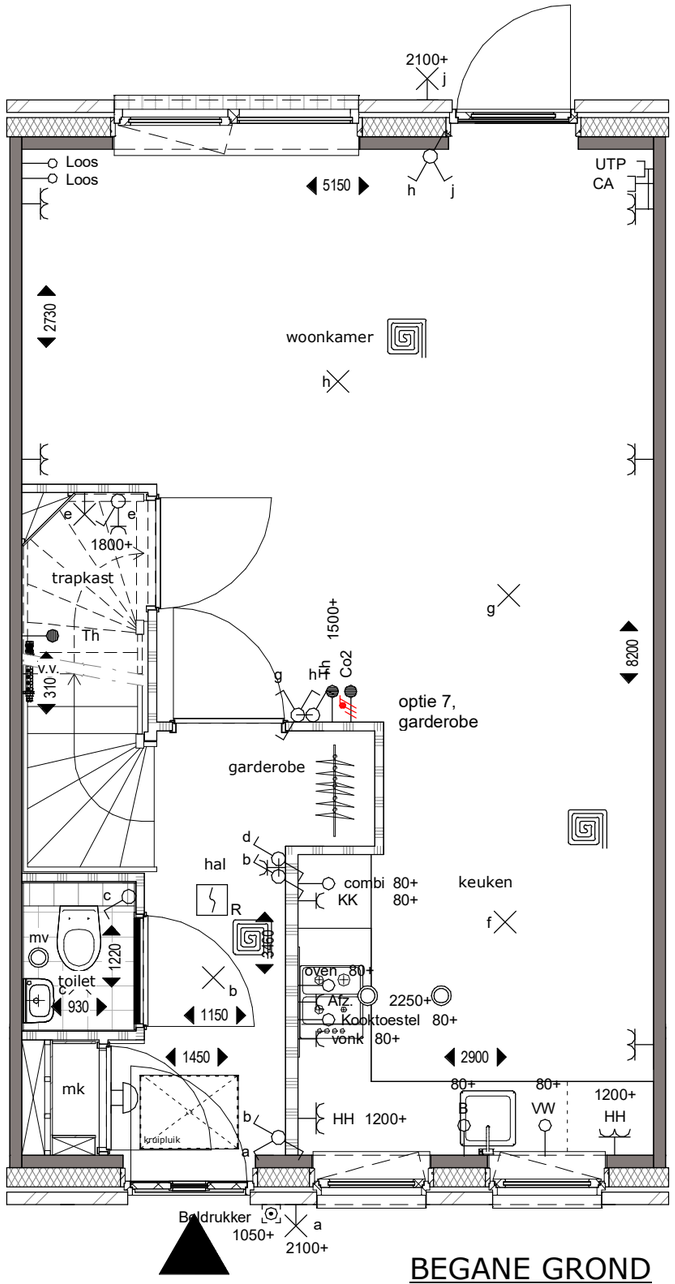

BEGANE GROND

WONINGTYPE GETEKEND - optie 7: garderobe inrichting

MULLENERS + MULLENERS ARCHITECTEN

BPD Ontwikkeling

SCHAAL	1 : 50	DATUM	23-04-2019	BLAD	09

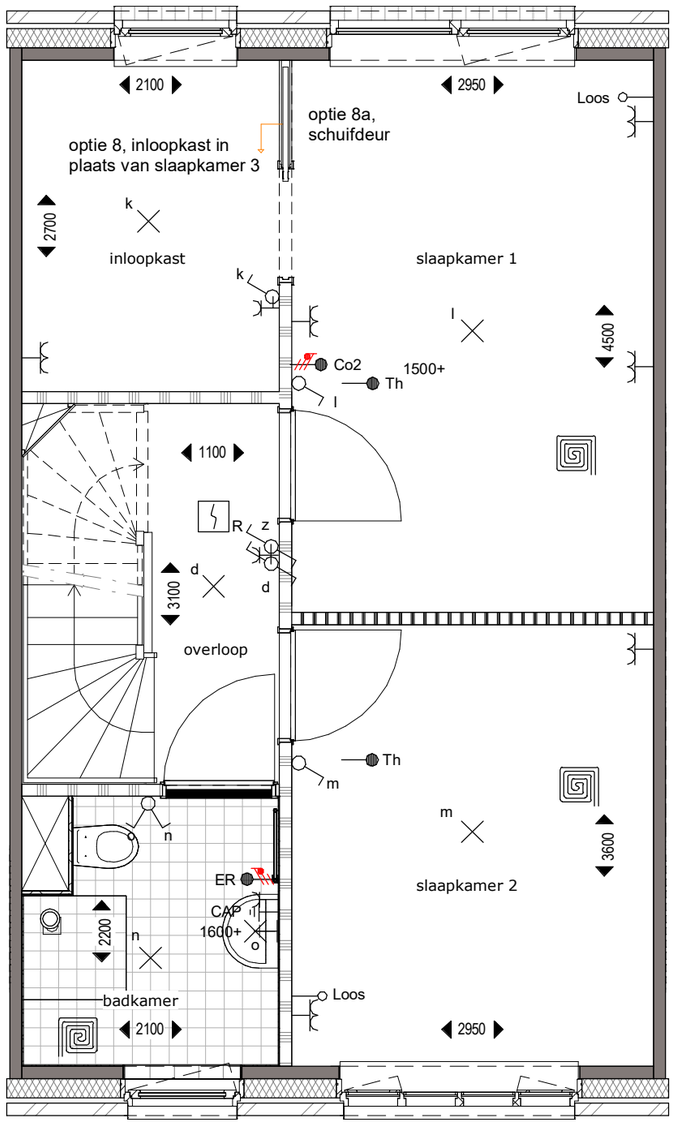

VERDIEPING 1

WONINGTYPE GETEKEND - optie 8: inloopkast in plaats van slaapkamer 3 & optie 8a: schuifdeur

MULLENERS + MULLENERS ARCHITECTEN

BPD Ontwikkeling

SCHAAL	DATUM	BLAD
1 : 50	23-04-2019	10

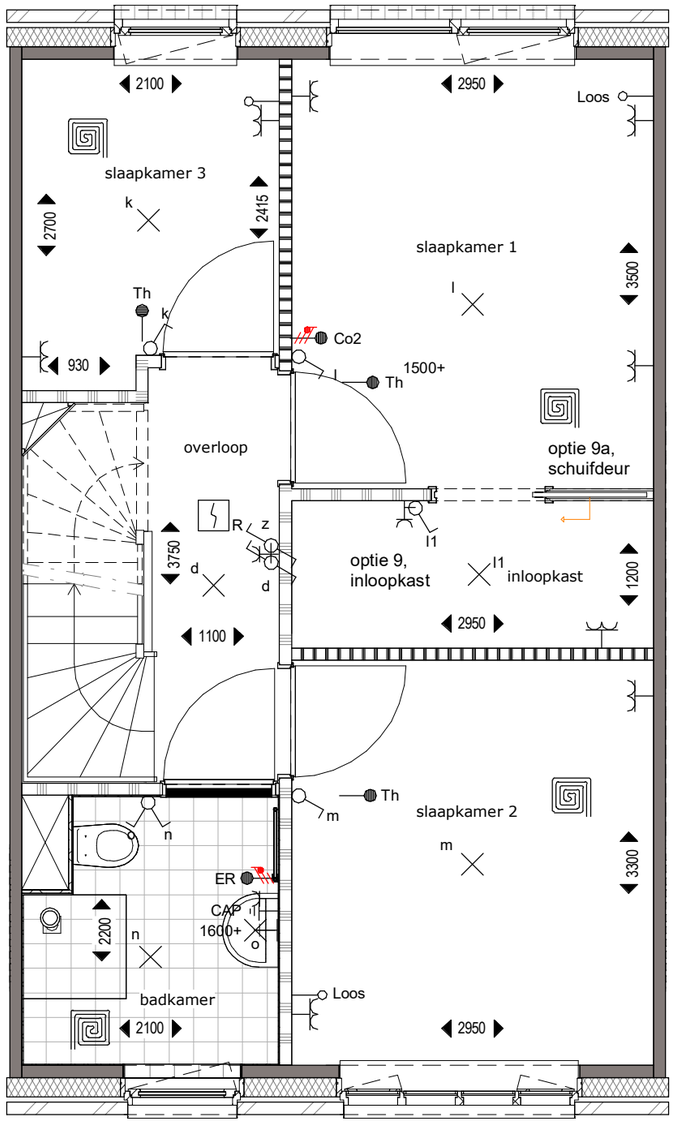

VERDIEPING 1

WONINGTYPE GETEKEND - optie 9: inloopkast (slaapkamer 2 kleiner) & optie 9a: schuifdeur

MULLENERS + MULLENERS ARCHITECTEN

BPD Ontwikkeling

SCHAAL	1 : 50	DATUM	23-04-2019	BLAD	11

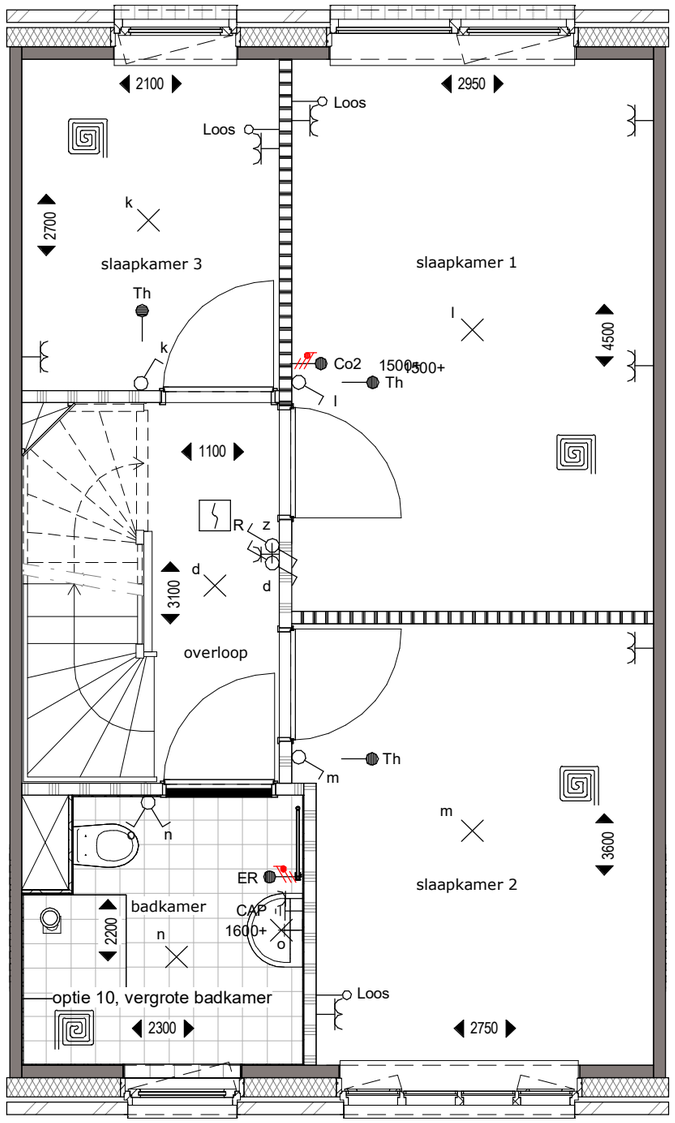

VERDIEPING 1

WONINGTYPE GETEKEND - optie 10: vergrote badkamer, 20cm breder

MULLENERS + MULLENERS ARCHITECTEN

BPD Ontwikkeling

SCHAAL	DATUM	BLAD
1 : 50	23-04-2019	12

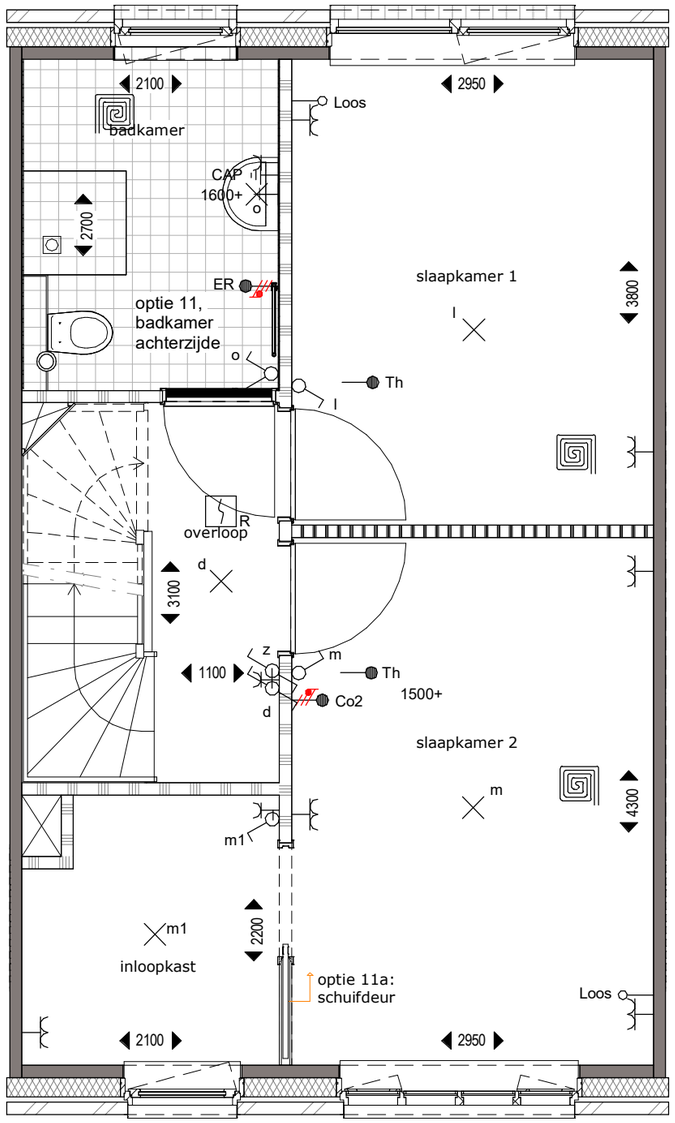

VERDIEPING 1

WONINGTYPE GETEKEND - optie 11: badkamer achterzijde & optie 11a: schuifdeur	MULLENERS + MULLENERS ARCHITECTEN BPD Ontwikkeling	SCHAAL	1 : 50	DATUM	23-04-2019	BLAD	13

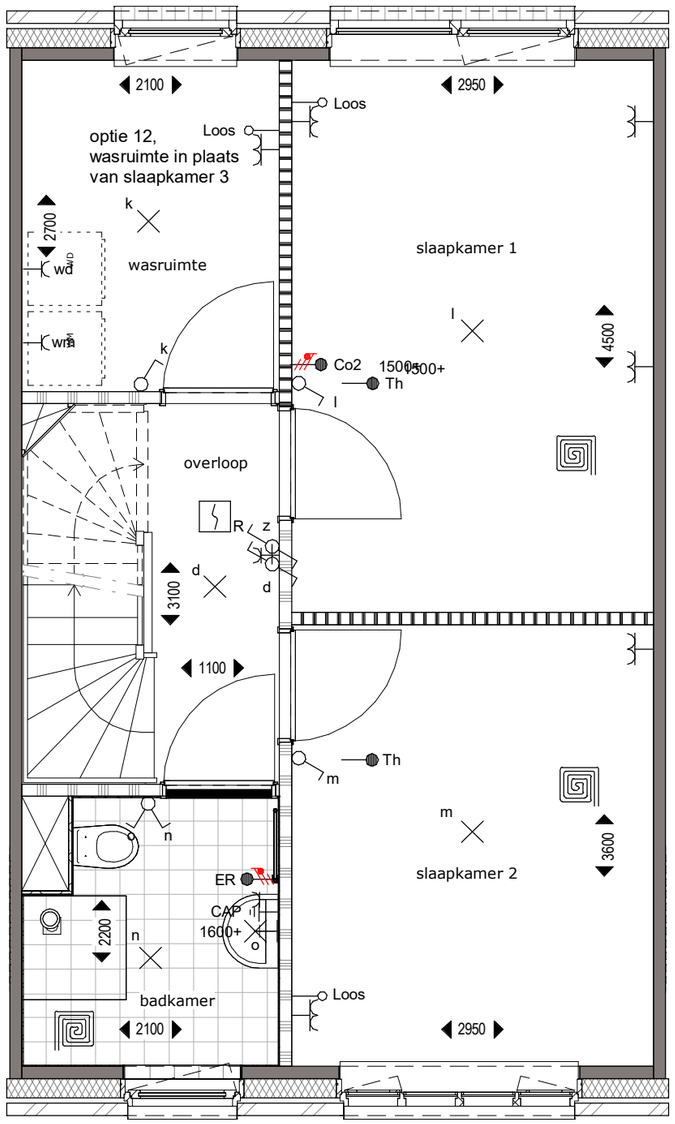

VERDIEPING 1

WONINGTYPE GETEKEND - optie 12: wasruimte in plaats van slaapkamer 3

MULLENERS + MULLENERS ARCHITECTEN

BPD Ontwikkeling

SCHAAL	1 : 50	DATUM	23-04-2019	BLAD	14

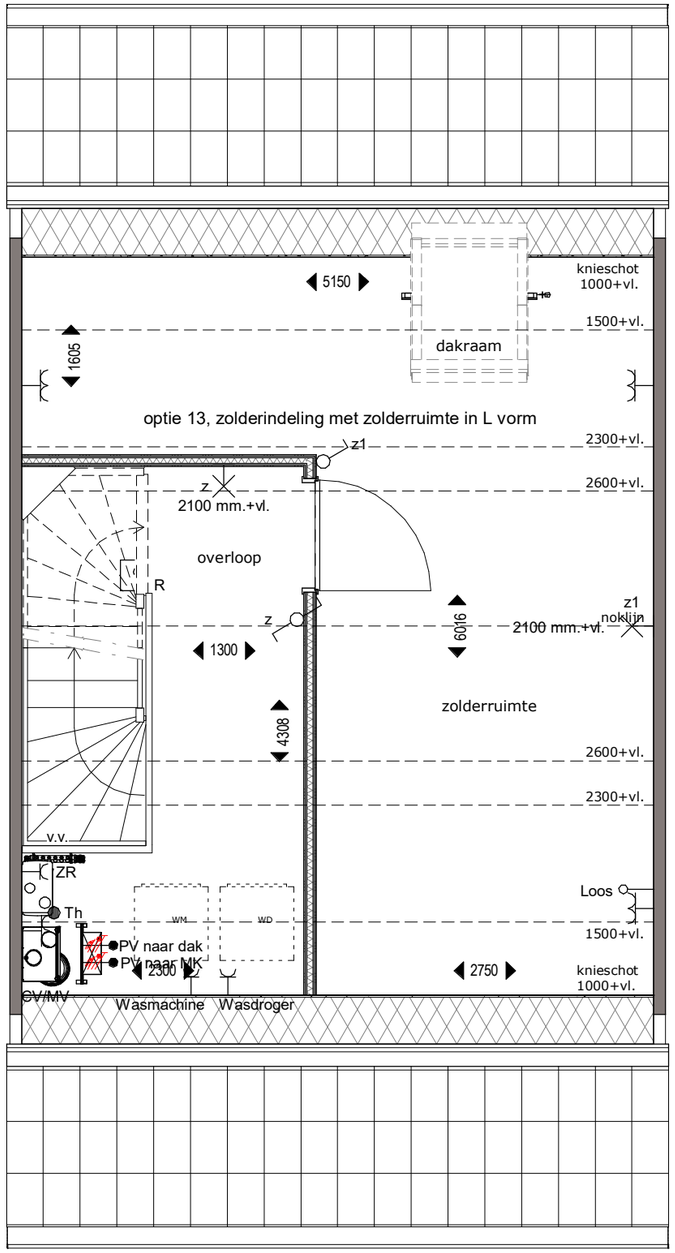

VERDIEPING 2

WONINGTYPE GETEKEND - optie 13: zolderindeling met zolderruimte in L vorm

MULLENERS + MULLENERS ARCHITECTEN

BPD Ontwikkeling

SCHAAL	DATUM	BLAD
1 : 50	23-04-2019	15

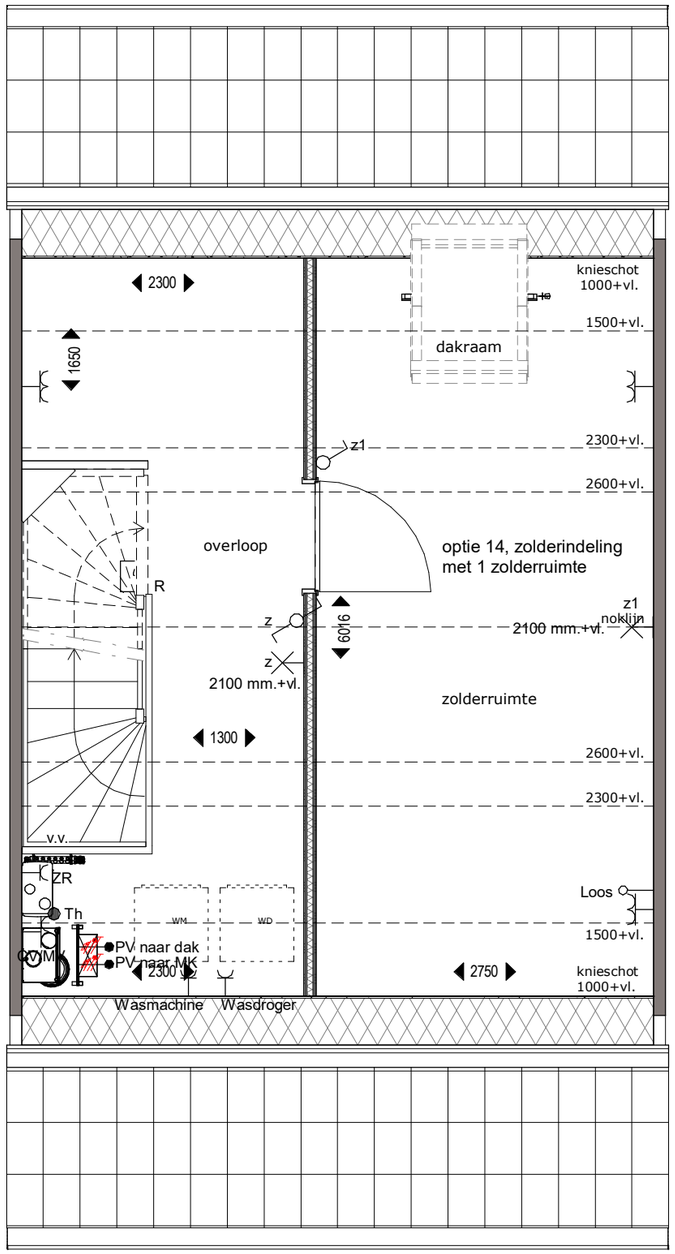

VERDIEPING 2

WONINGTYPE GETEKEND - optie 14: zolderindeling met 1 zolderruimte

MULLENERS + MULLENERS ARCHITECTEN

BPD Ontwikkeling

SCHAAL	DATUM	BLAD
1 : 50	23-04-2019	16

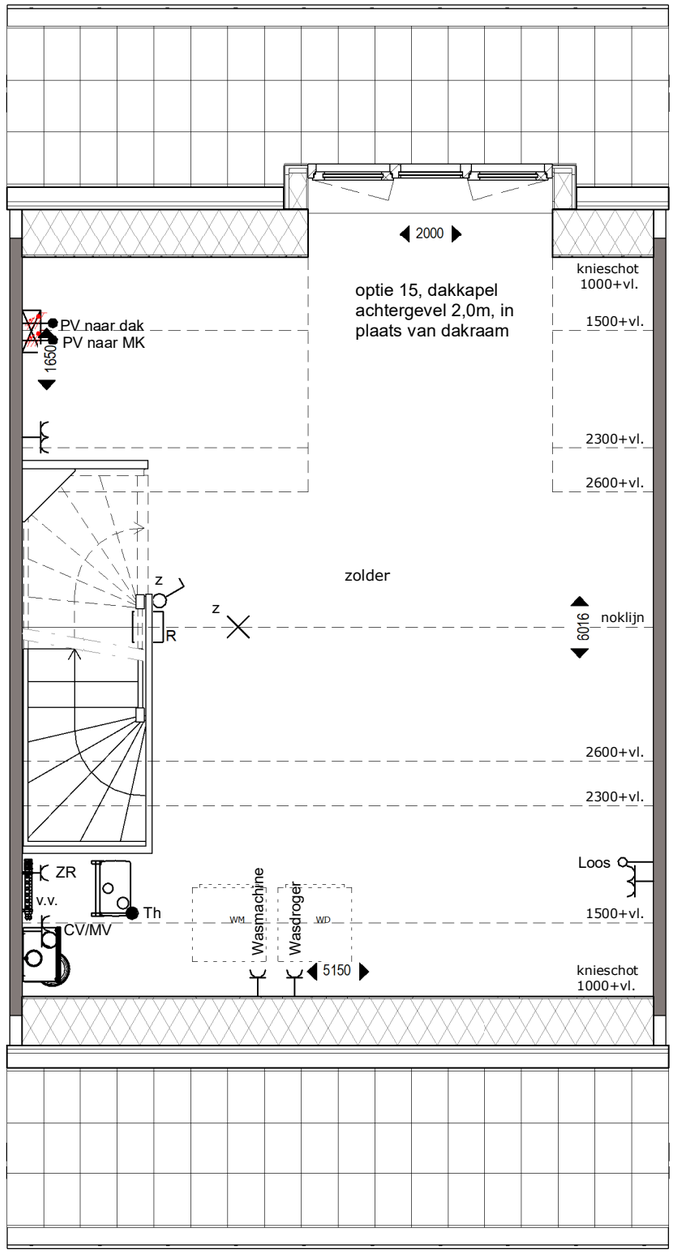

VERDIEPING 2

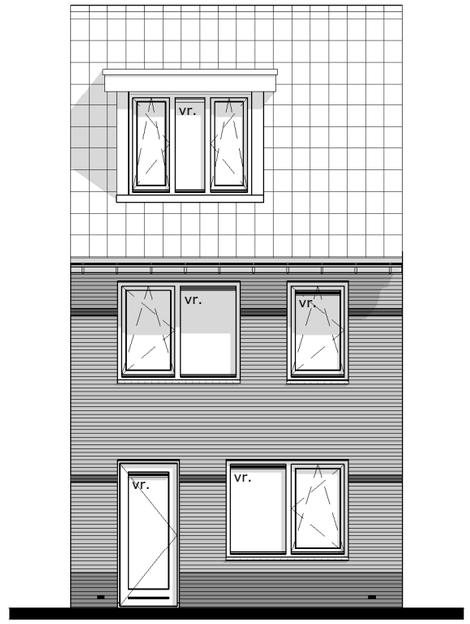

ACHTERGEVEL

WONINGTYPE GETEKEND - optie 15: dakkapel achtergevel 2,0m, in plaats van dakraam

MULLENERS + MULLENERS ARCHITECTEN

BPD Ontwikkeling

SCHAAL 1:50 / 1:100

DATUM 23-04-2019

BLAD 17

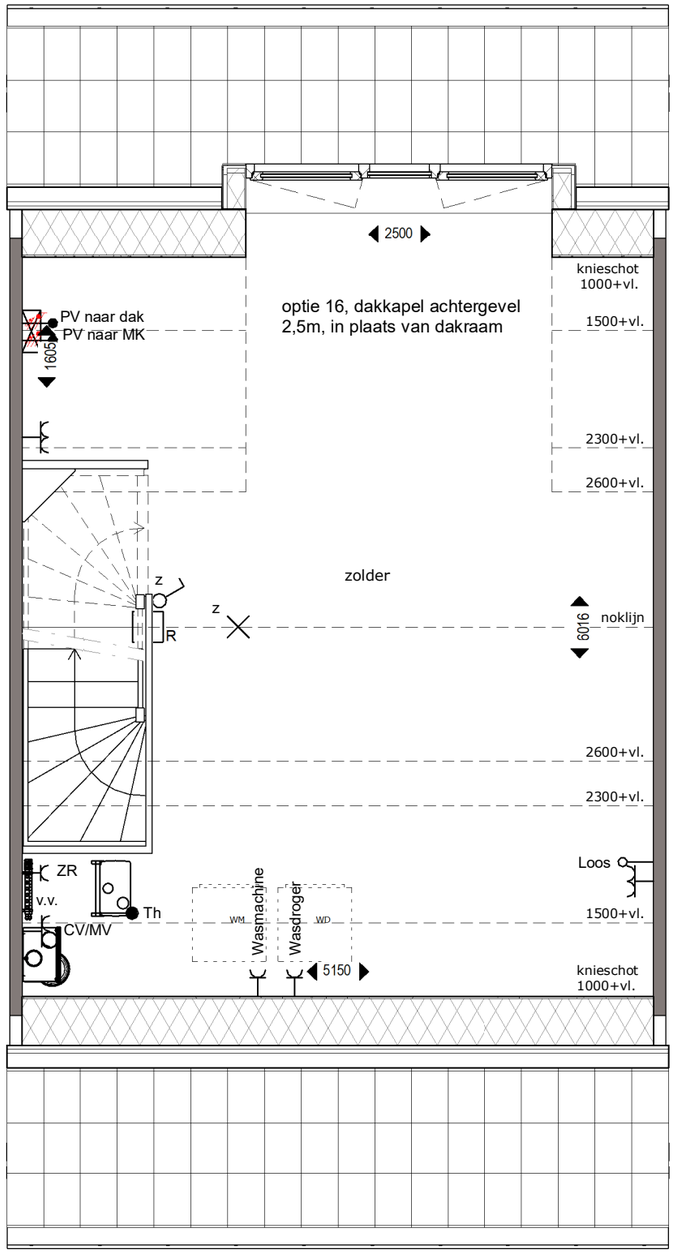

VERDIEPING 2

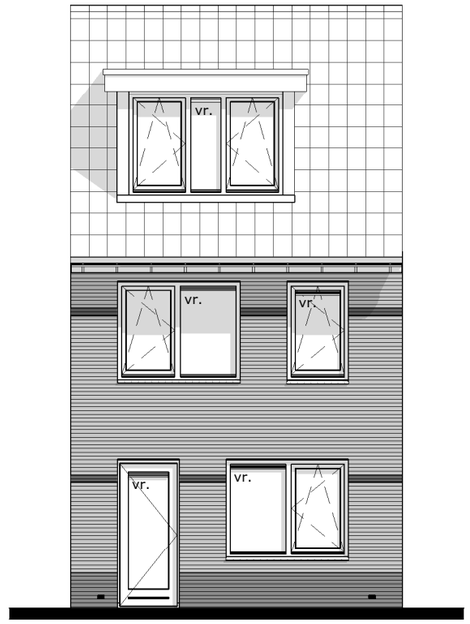

ACHTERGEVEL

WONINGTYPE GETEKEND - optie 16: dakkapel achtergevel 2,5m, in plaats van dakraam

MULLENERS + MULLENERS ARCHITECTEN

BPD Ontwikkeling

SCHAAL 1:50 / 1:100

DATUM 23-04-2019

BLAD 18

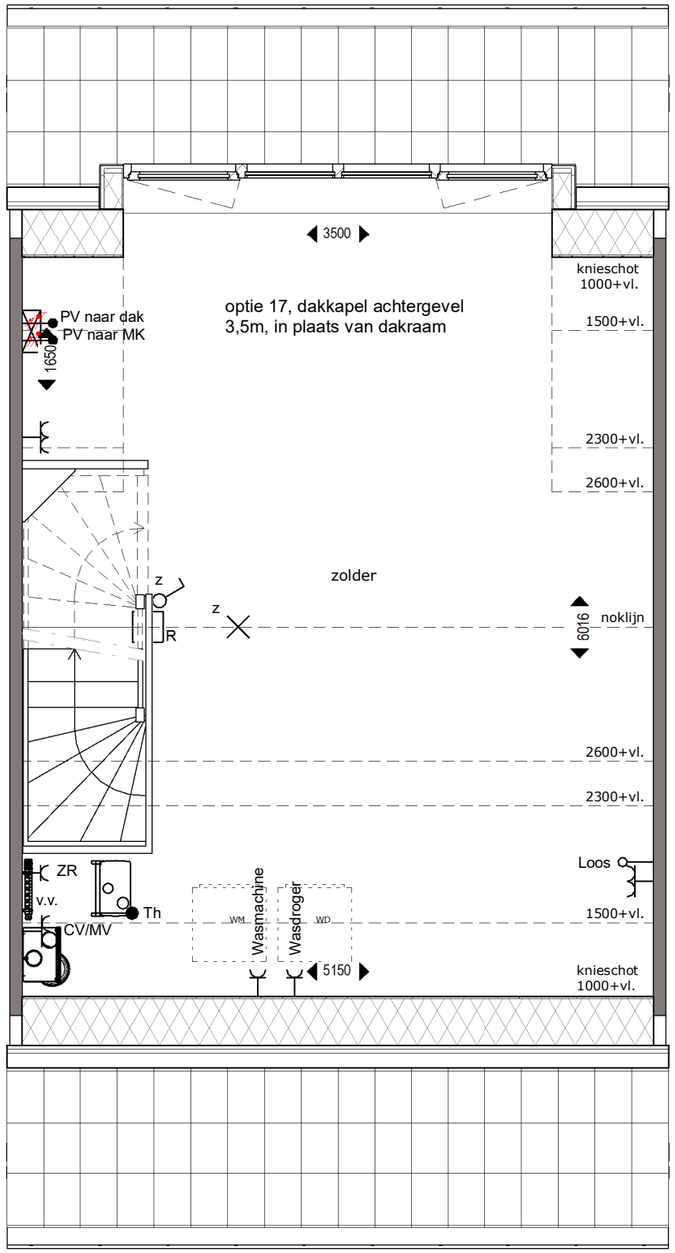

VERDIEPING 2

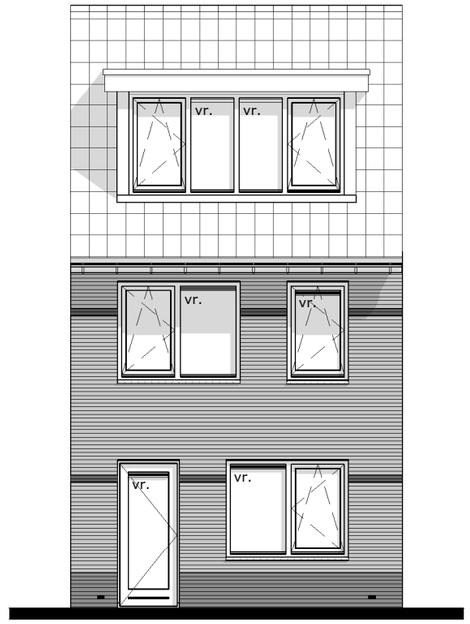

ACHTERGEVEL

WONINGTYPE GETEKEND - optie 17: dakkapel achtergevel 3,5m, in plaats van dakraam

MULLENERS + MULLENERS ARCHITECTEN

BPD Ontwikkeling

SCHAAL	DATUM	BLAD
1:50 / 1:100	23-04-2019	19

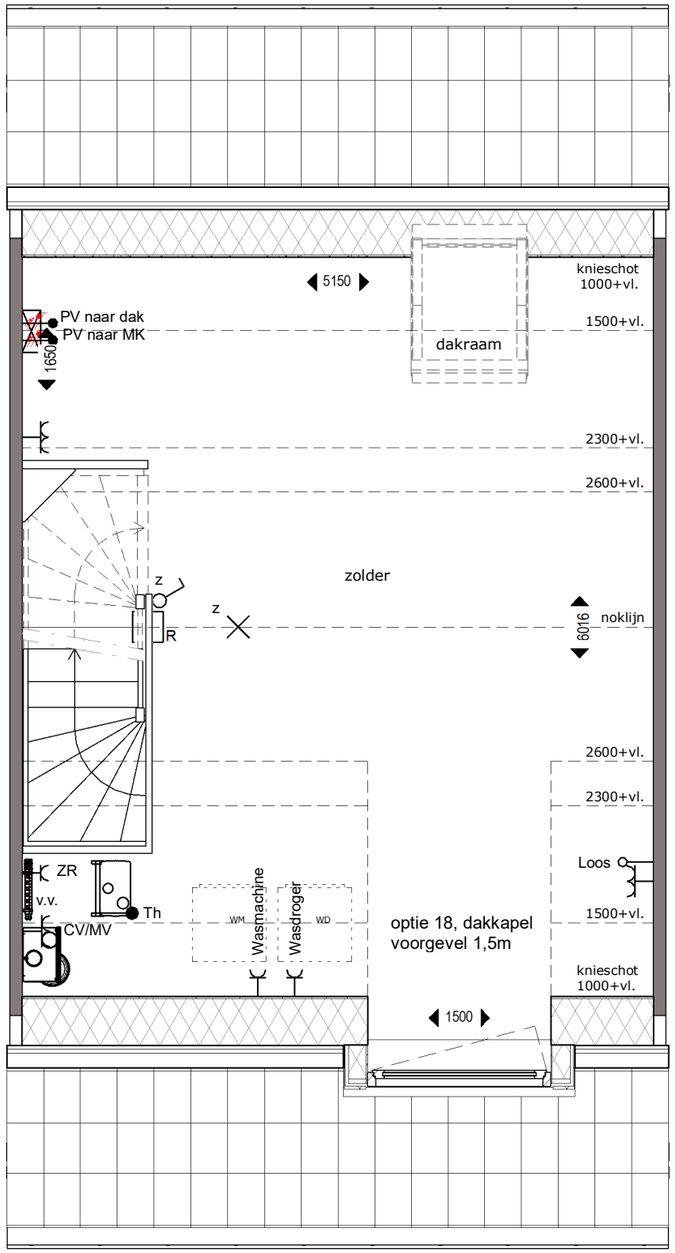

VERDIEPING 2

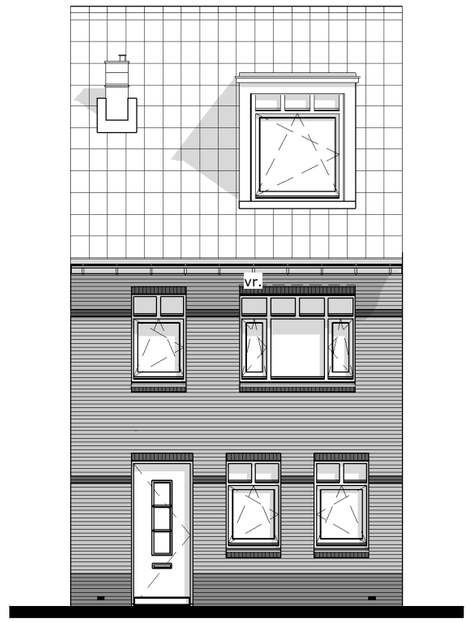

VOORGEVEL

WONINGTYPE GETEKEND - optie 18: dakkapel voorgevel 1,5m

MULLENERS + MULLENERS ARCHITECTEN

BPD Ontwikkeling

SCHAAL	DATUM	BLAD
1:50 / 1:100	23-04-2019	20

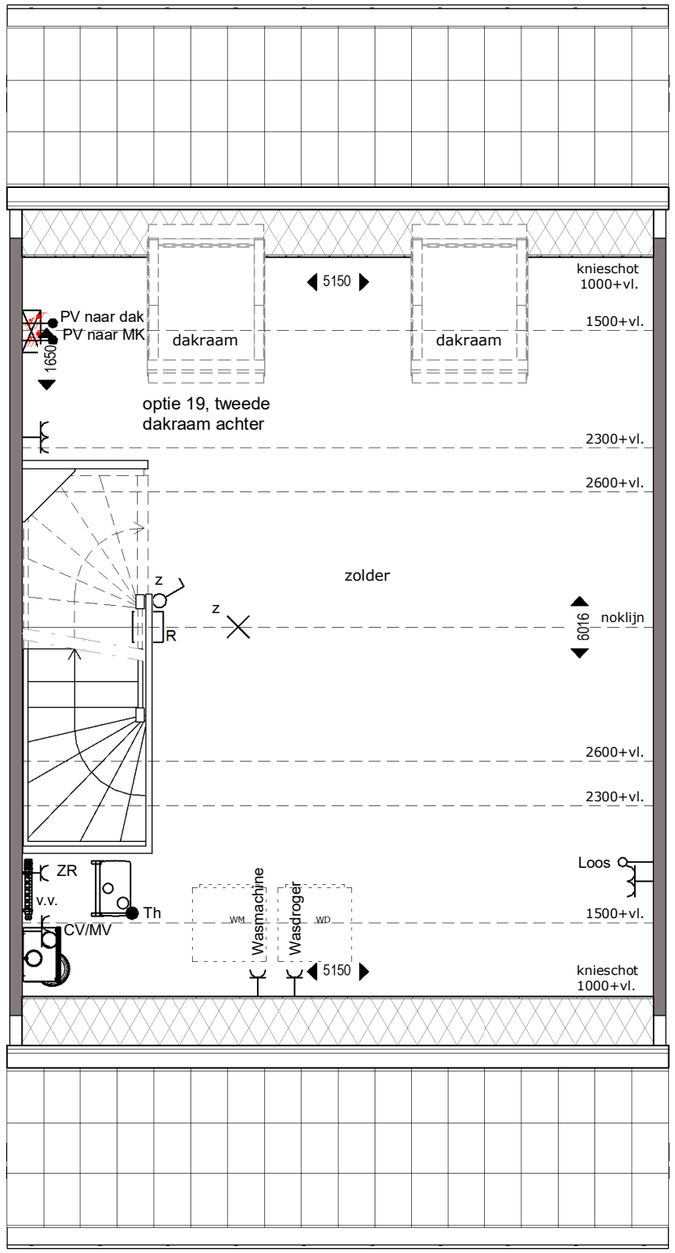

VERDIEPING 2

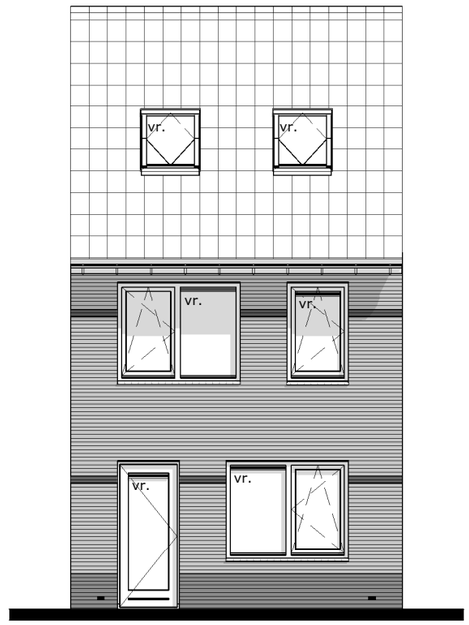

ACHTERGEVEL

WONINGTYPE GETEKEND - optie 19: tweede dakraam achterzijde

MULLENERS + MULLENERS ARCHITECTEN

BPD Ontwikkeling

SCHAAL 1:50 / 1:100

DATUM 23-04-2019

BLAD 21

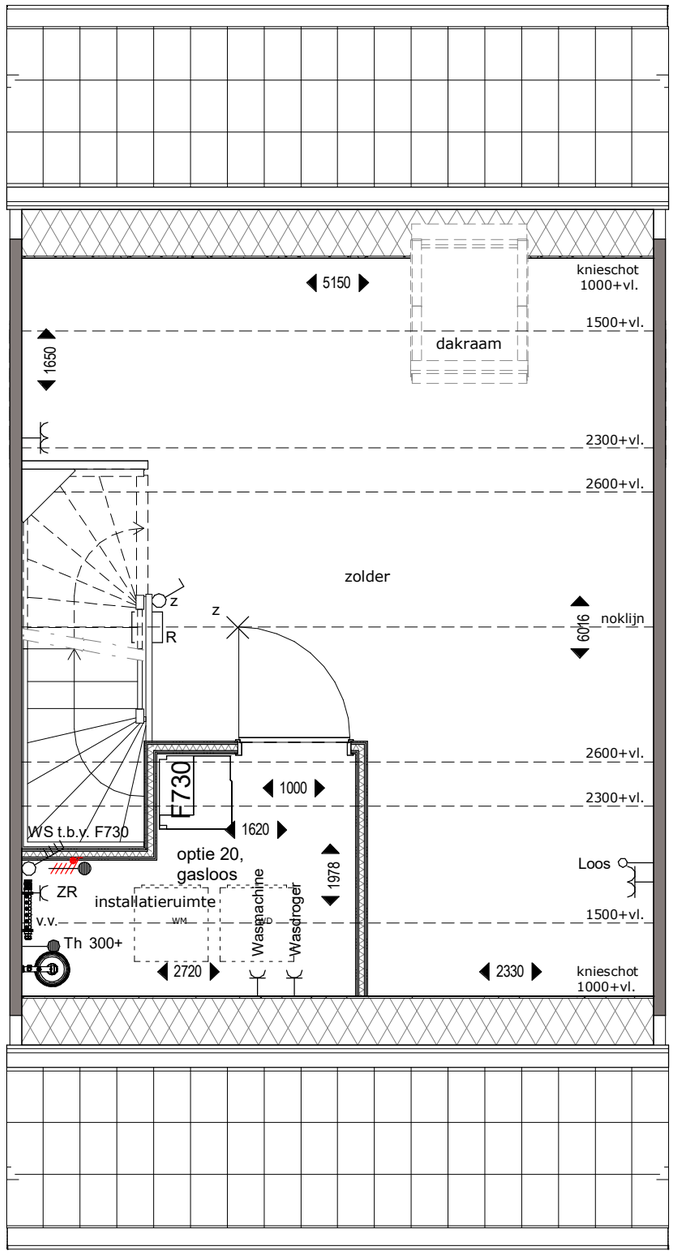

VERDIEPING 2

Optie onder voorbehoud

Bij optie 20 gasloos zijn naast de getekende ventilatielucht/warmtepomp extra PV panelen nodig. Of het benodigde aantal PV panelen past op het dakvlak van het bouwnummer dient nader bepaald te worden, omdat dit o.a. afhankelijk is van de oriëntatie van het bouwnummer en eventuele combinaties met andere opties. De in de keuzelijst genoemde prijs is een richtprijs.

Berekeningen moeten aantonen of optie 20 gasloos mogelijk is op het bouwnummer. Vraag de kopersbegeleider naar meer informatie.