



Geschakelde berging type D, opties	BLAD	DATUM
optie 1: uitbouw berging 1,2m	01	23-04-2019
optie 2: uitbouw berging 2,4m	02	23-04-2019
optie 3: geïsoleerde berging	03	23-04-2019
optie 3a: geïsoleerde berging geschakeld met ongeïsoleerde berging	04	23-04-2019
optie 4: uitbouw geïsoleerde berging 1,2m	05	23-04-2019
optie 4a: uitbouw geïsoleerde berging 1,2m geschakeld met ongeïsoleerde berging	06	23-04-2019
optie 5: uitbouw geïsoleerde berging 2,4m	07	23-04-2019
optie 5a: uitbouw geïsoleerde berging 2,4m geschakeld met ongeïsoleerde berging	08	23-04-2019
optie 6: deur tussen woning naar geïsoleerde berging	09	23-04-2019
optie 6a: deur tussen uitbouw 1,2m naar geïsoleerde berging	10	23-04-2019
optie 6b: deur tussen uitbouw 2,4m naar geïsoleerde berging	11	23-04-2019
optie 7: geïsoleerde berging met studieruimte	12	23-04-2019
optie 8: uitbouw geïsoleerde berging 1,2m met studieruimte	13	23-04-2019
optie 9: uitbouw geïsoleerde berging 2,4m met studieruimte	14	23-04-2019
optie 10: geïsoleerde berging met eethoek	15	23-04-2019
optie 11: uitbouw geïsoleerde berging 1,2m met eethoek	16	23-04-2019
optie 12: uitbouw geïsoleerde berging 2,4m met eethoek	17	23-04-2019

Fase 3:
 Bouwnummers getekend: 691 en 693


WONINGTYPE GETEKEND - opties geschakelde berging, woningtype D1

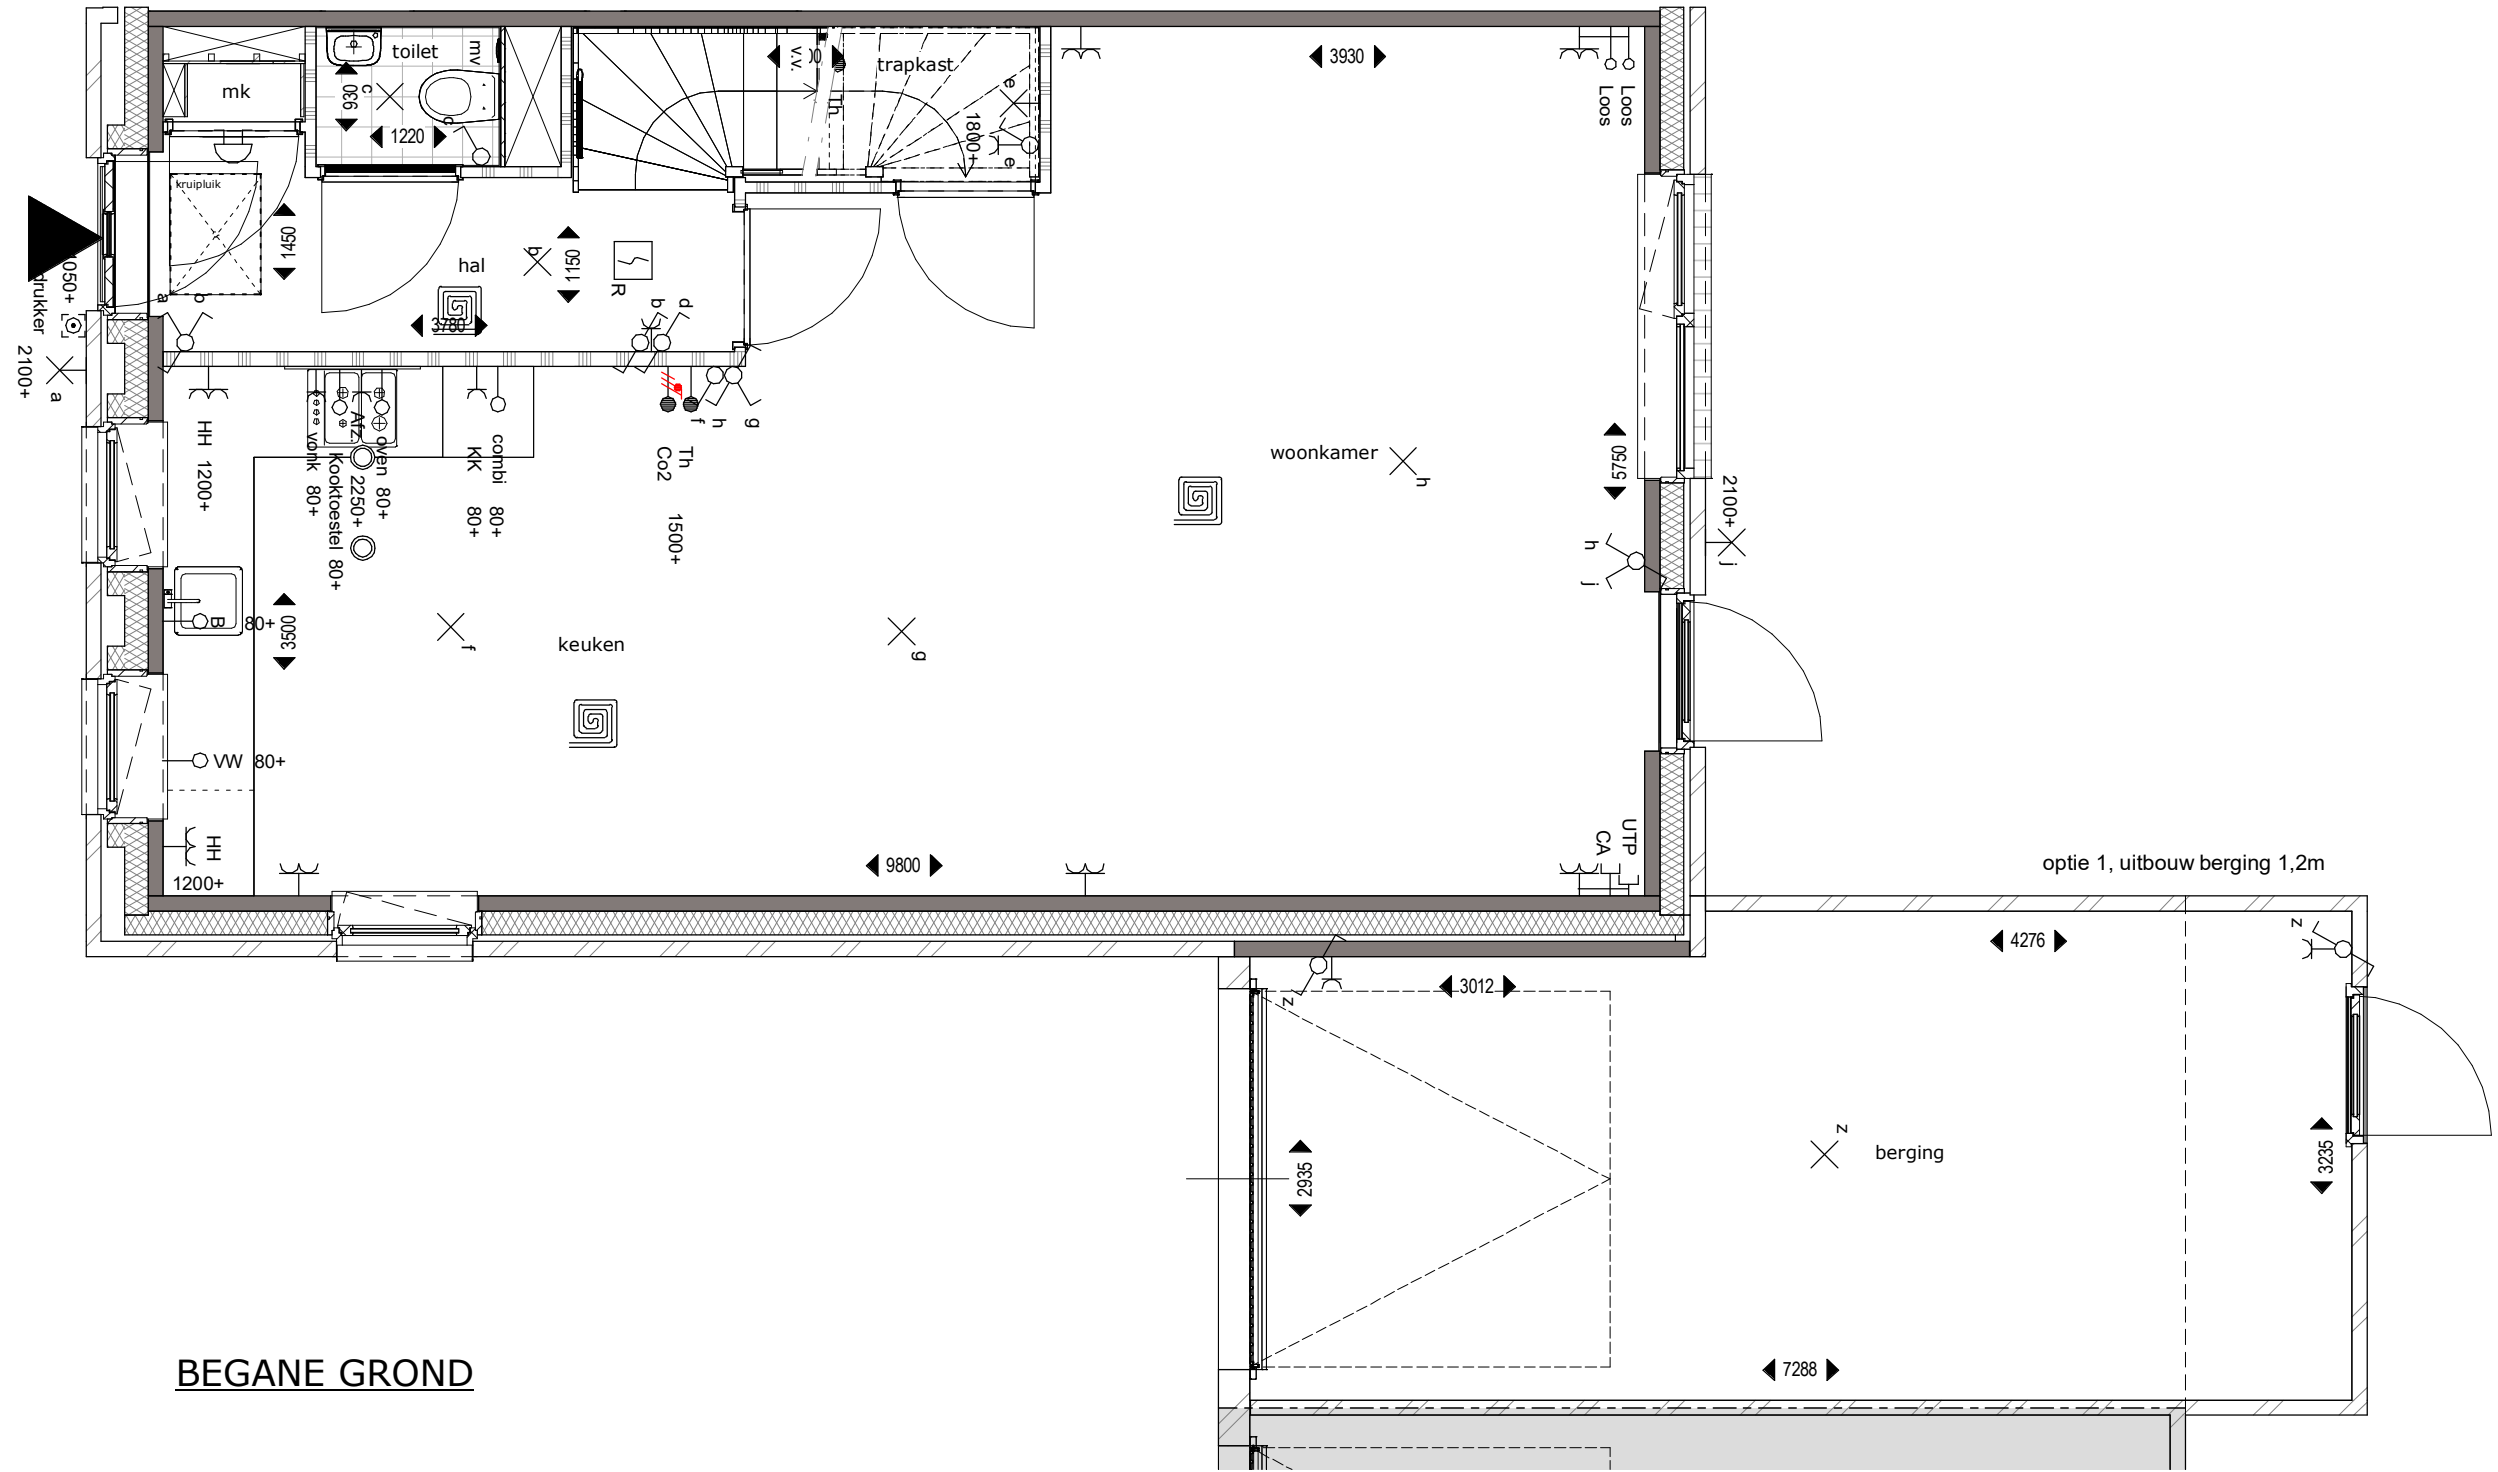


BEGANE GROND

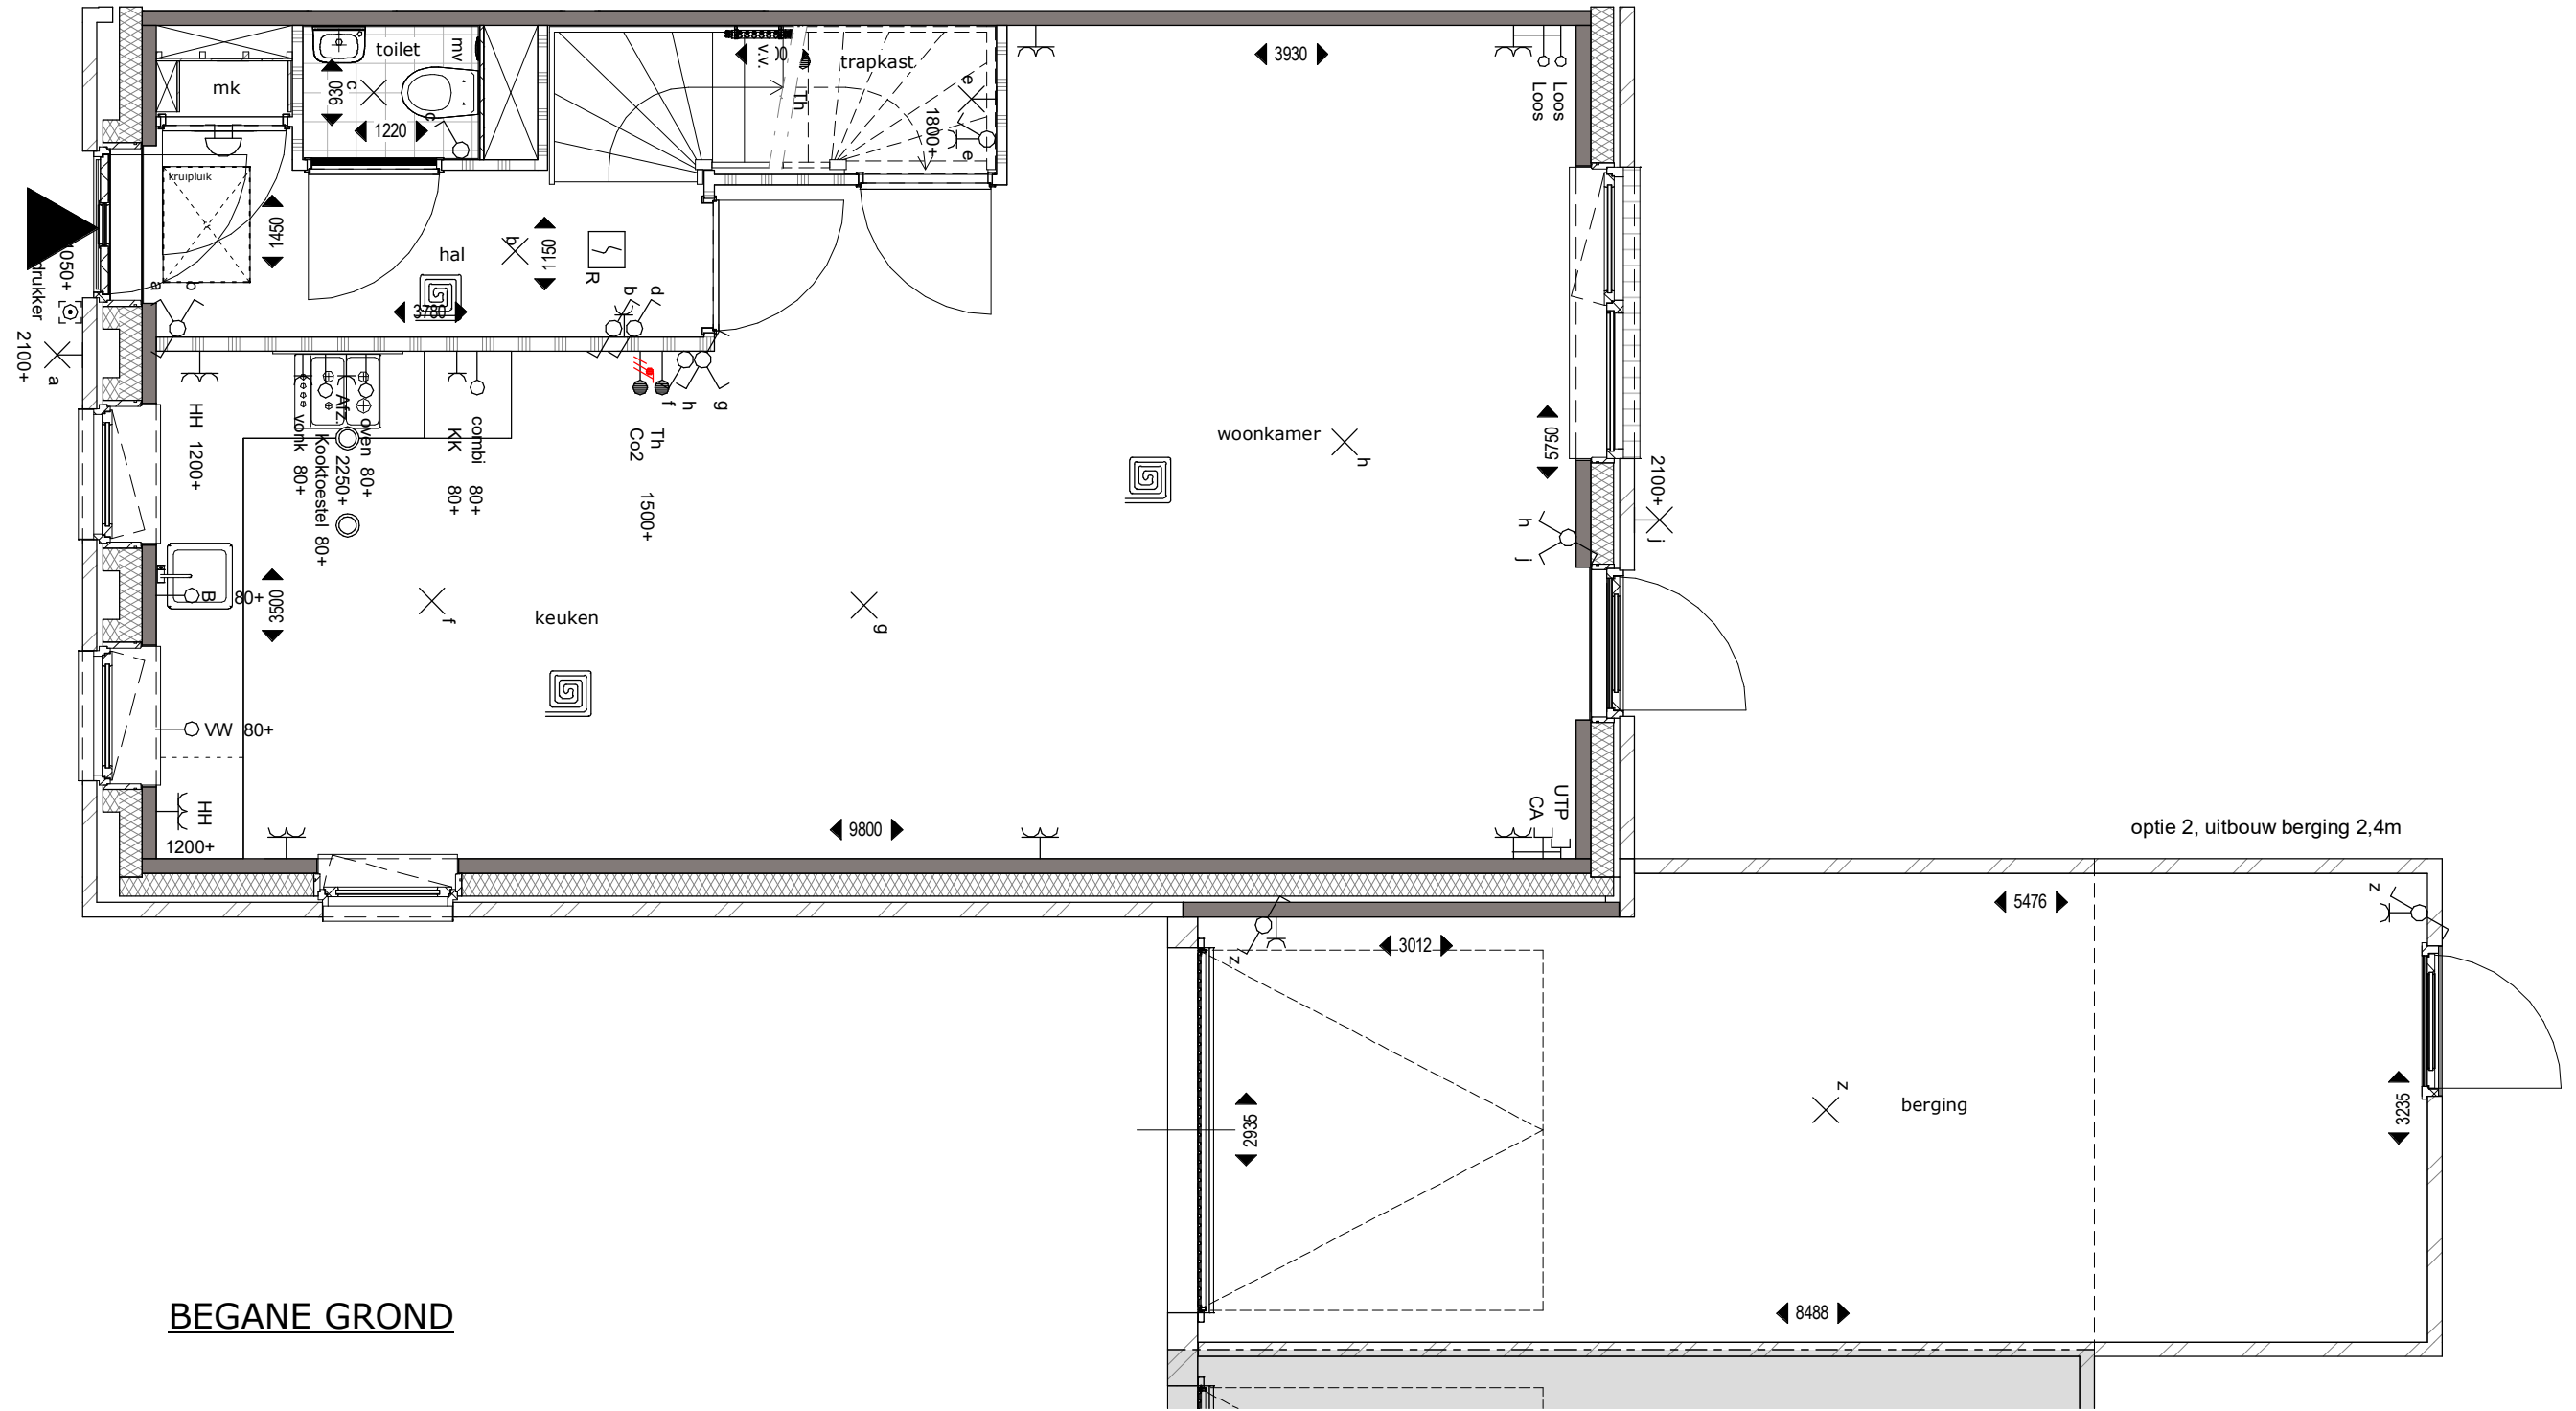


BEGANE GROND

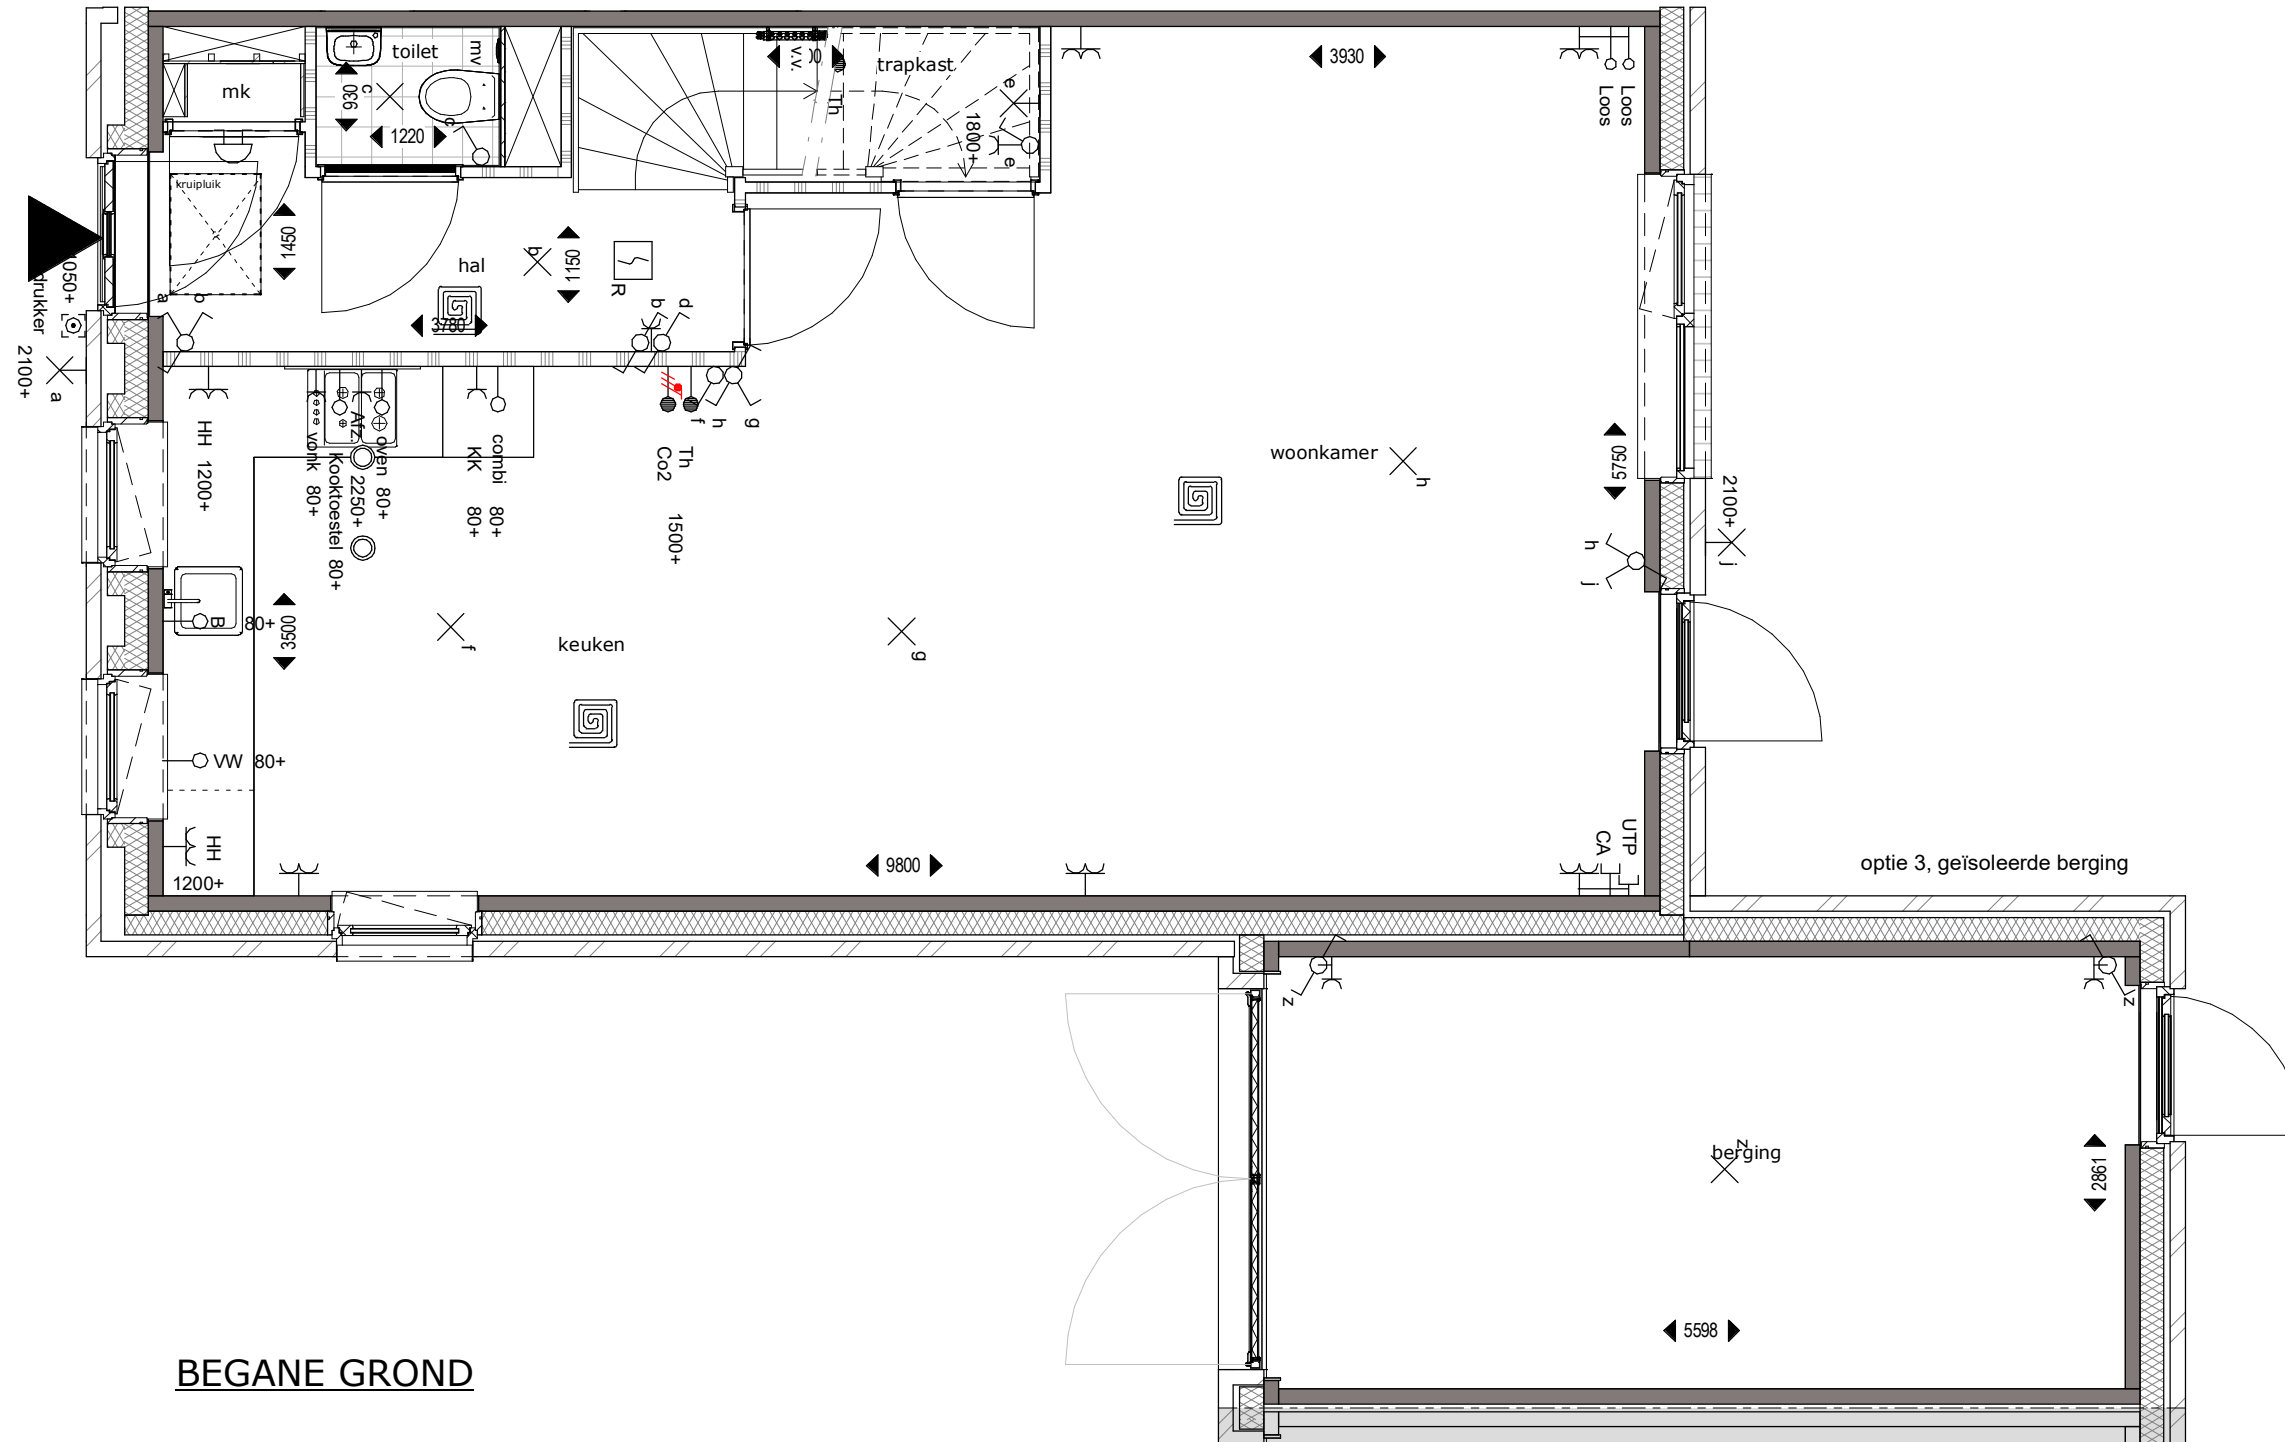


BEGANE GROND

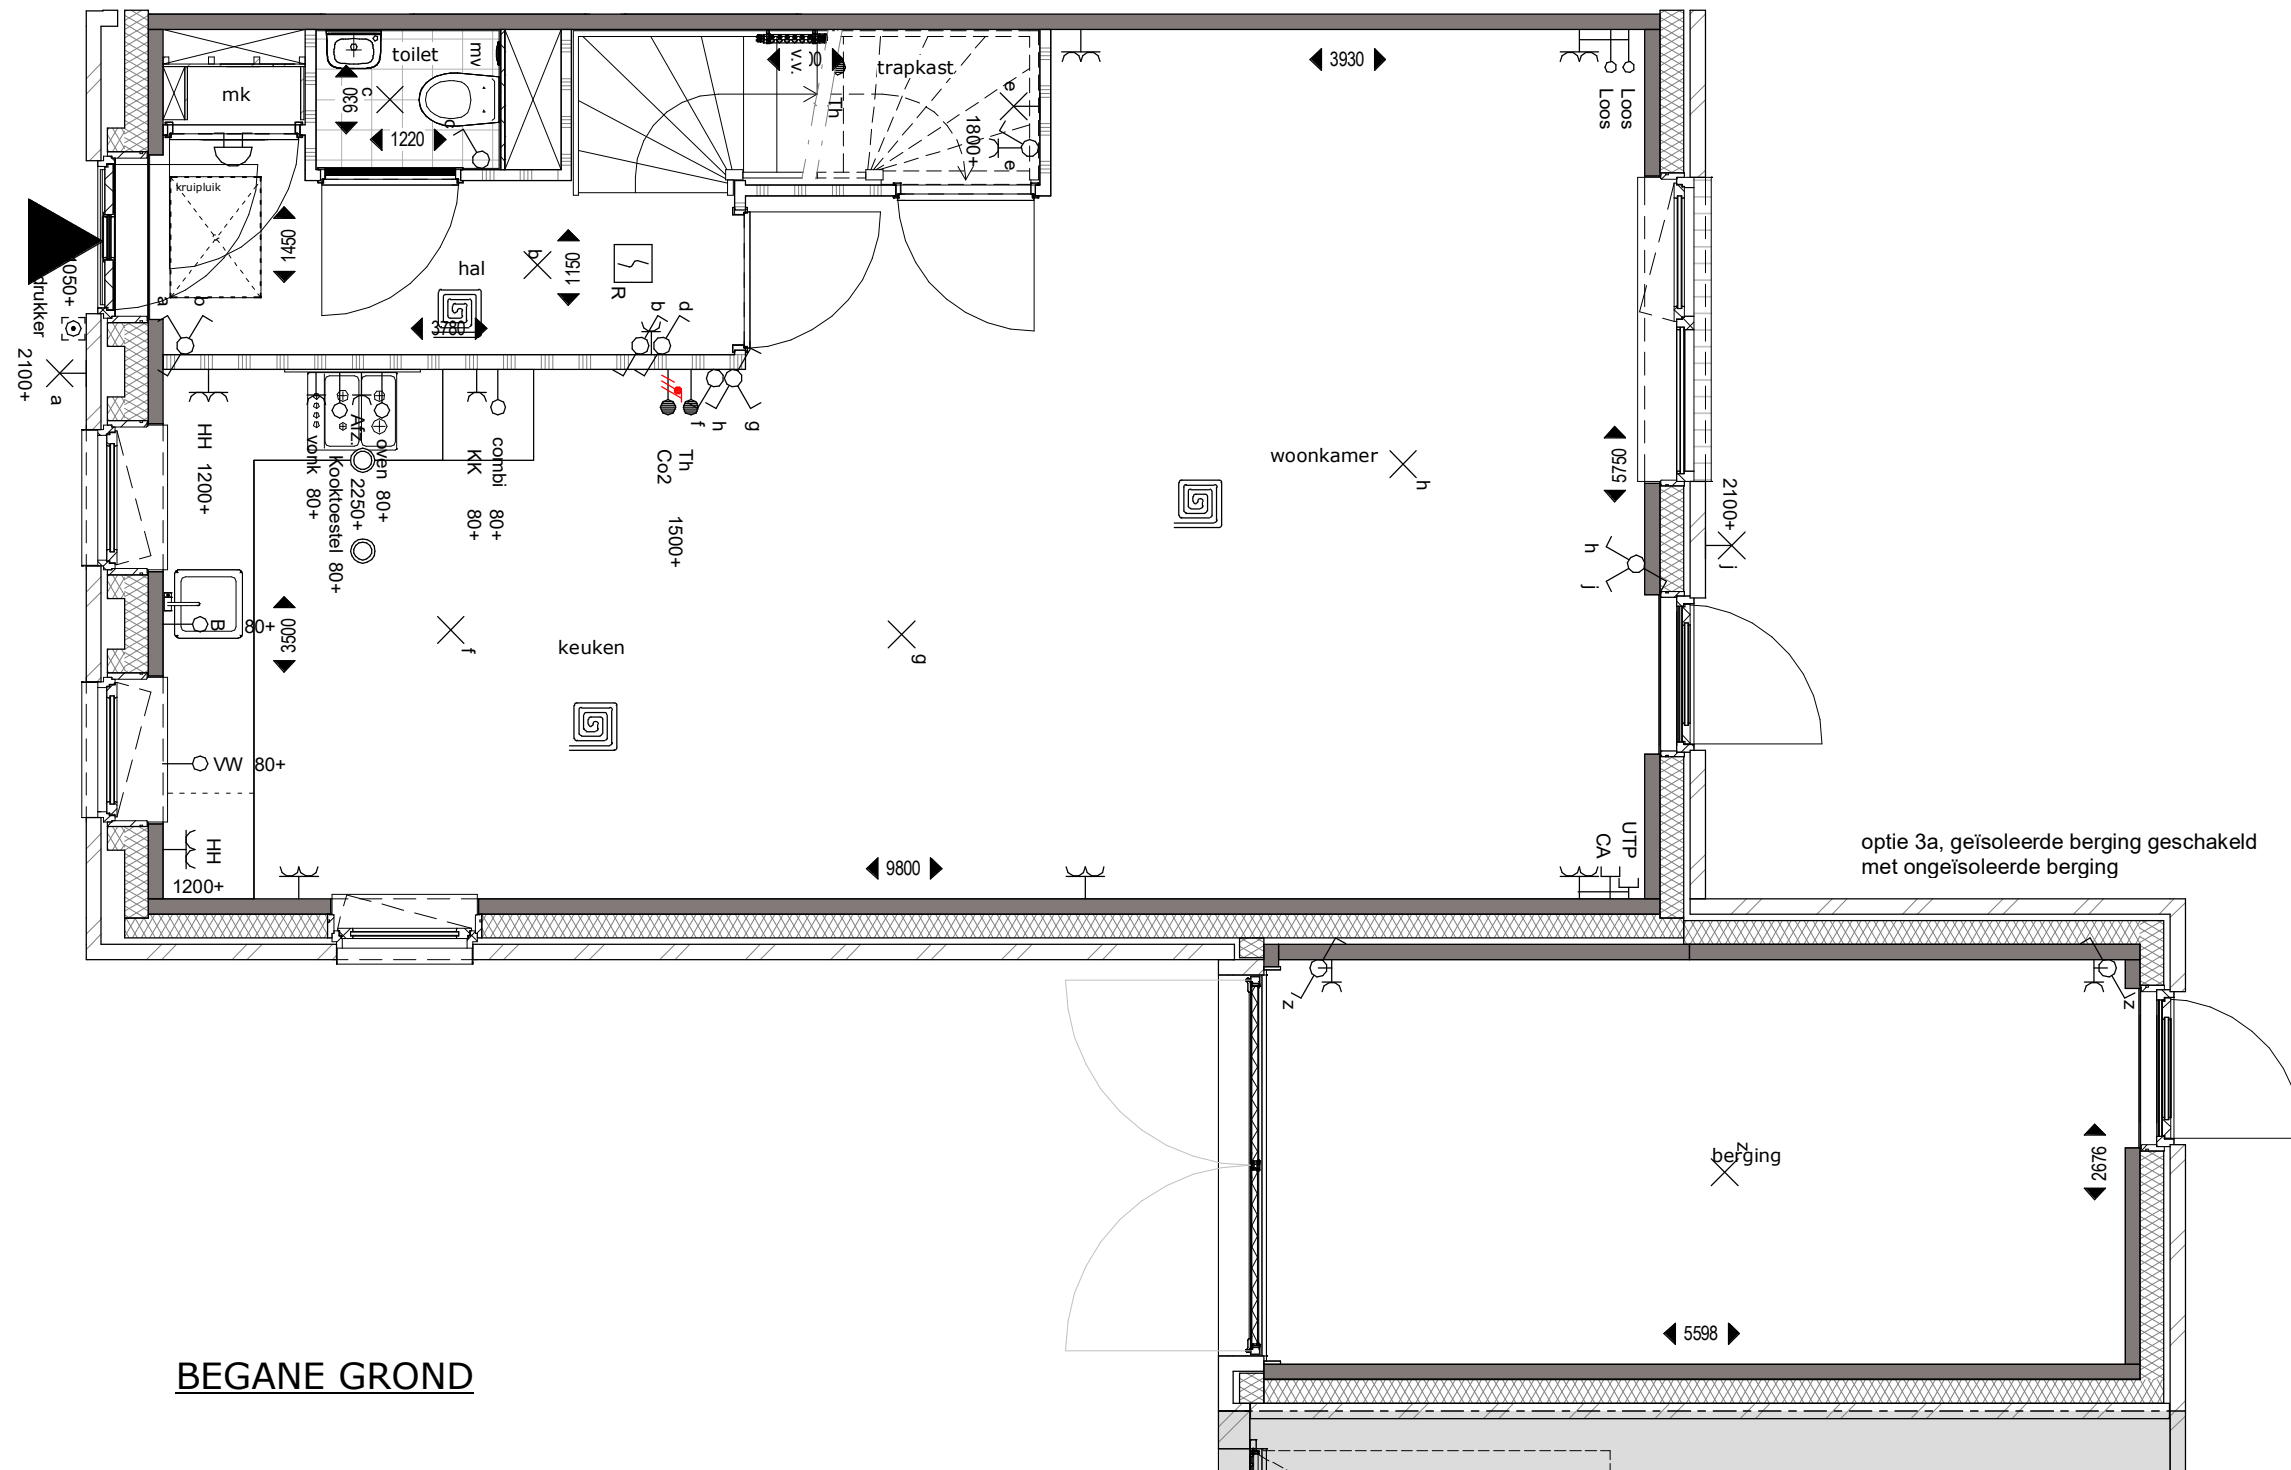


BEGANE GROND

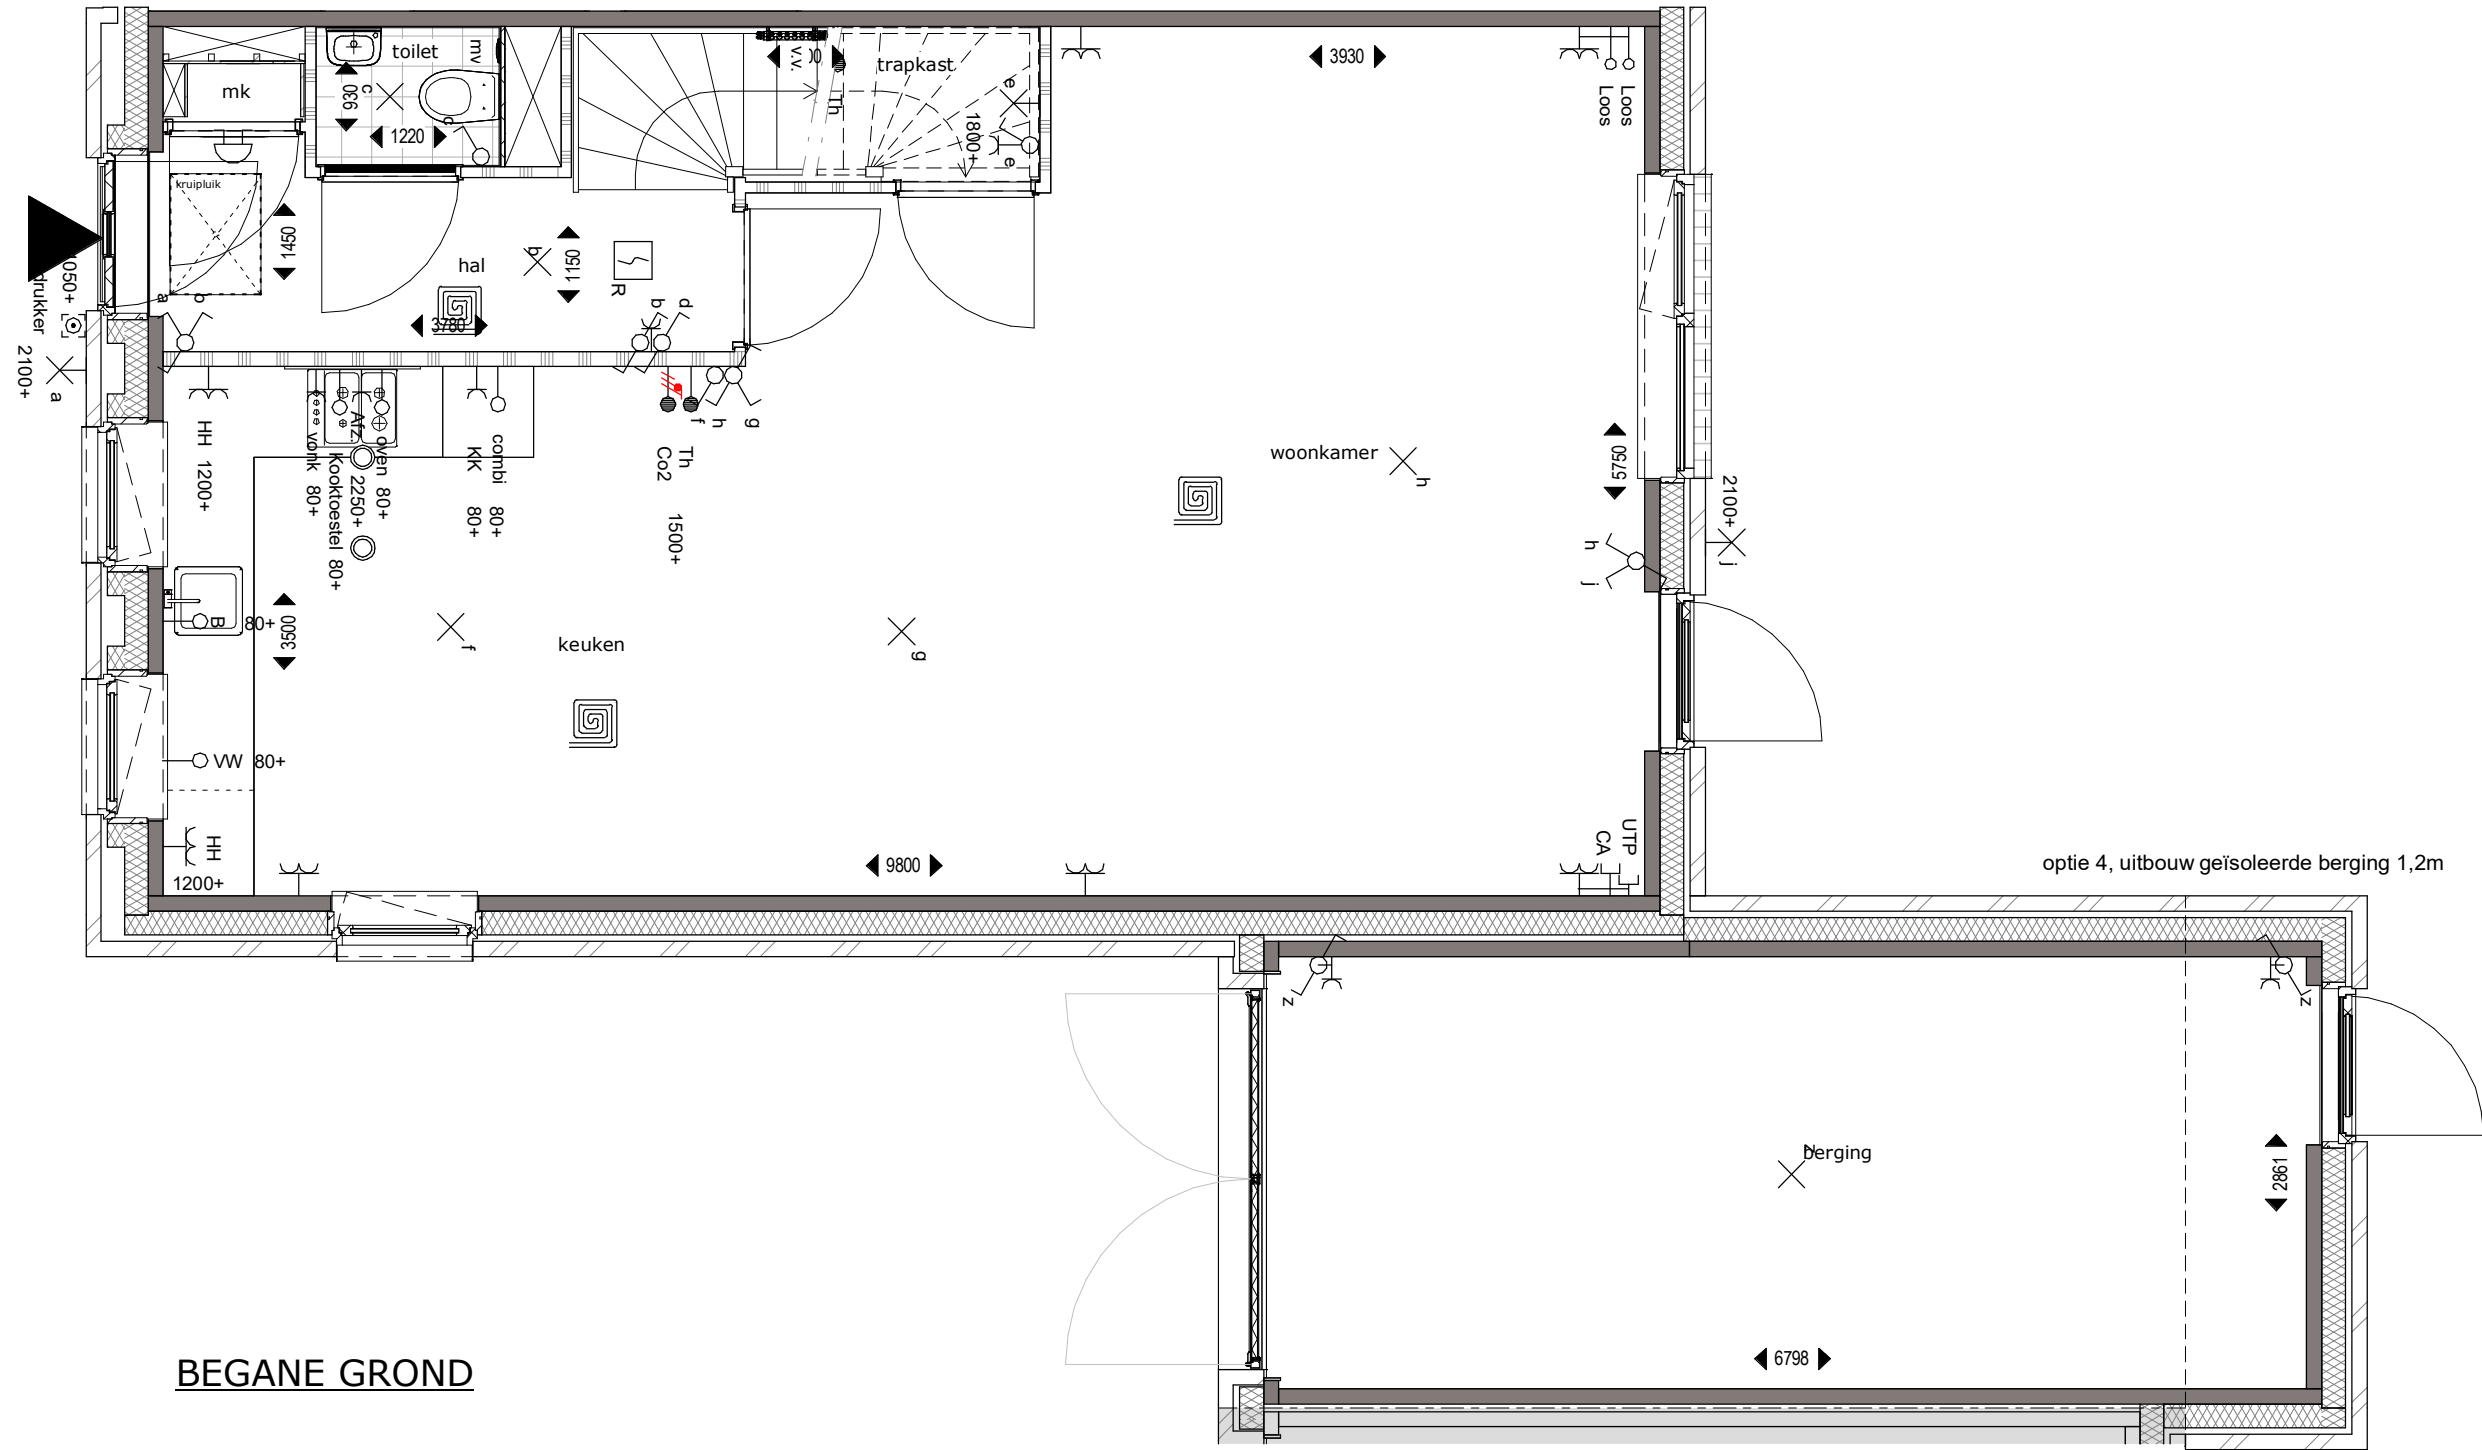


BEGANE GROND

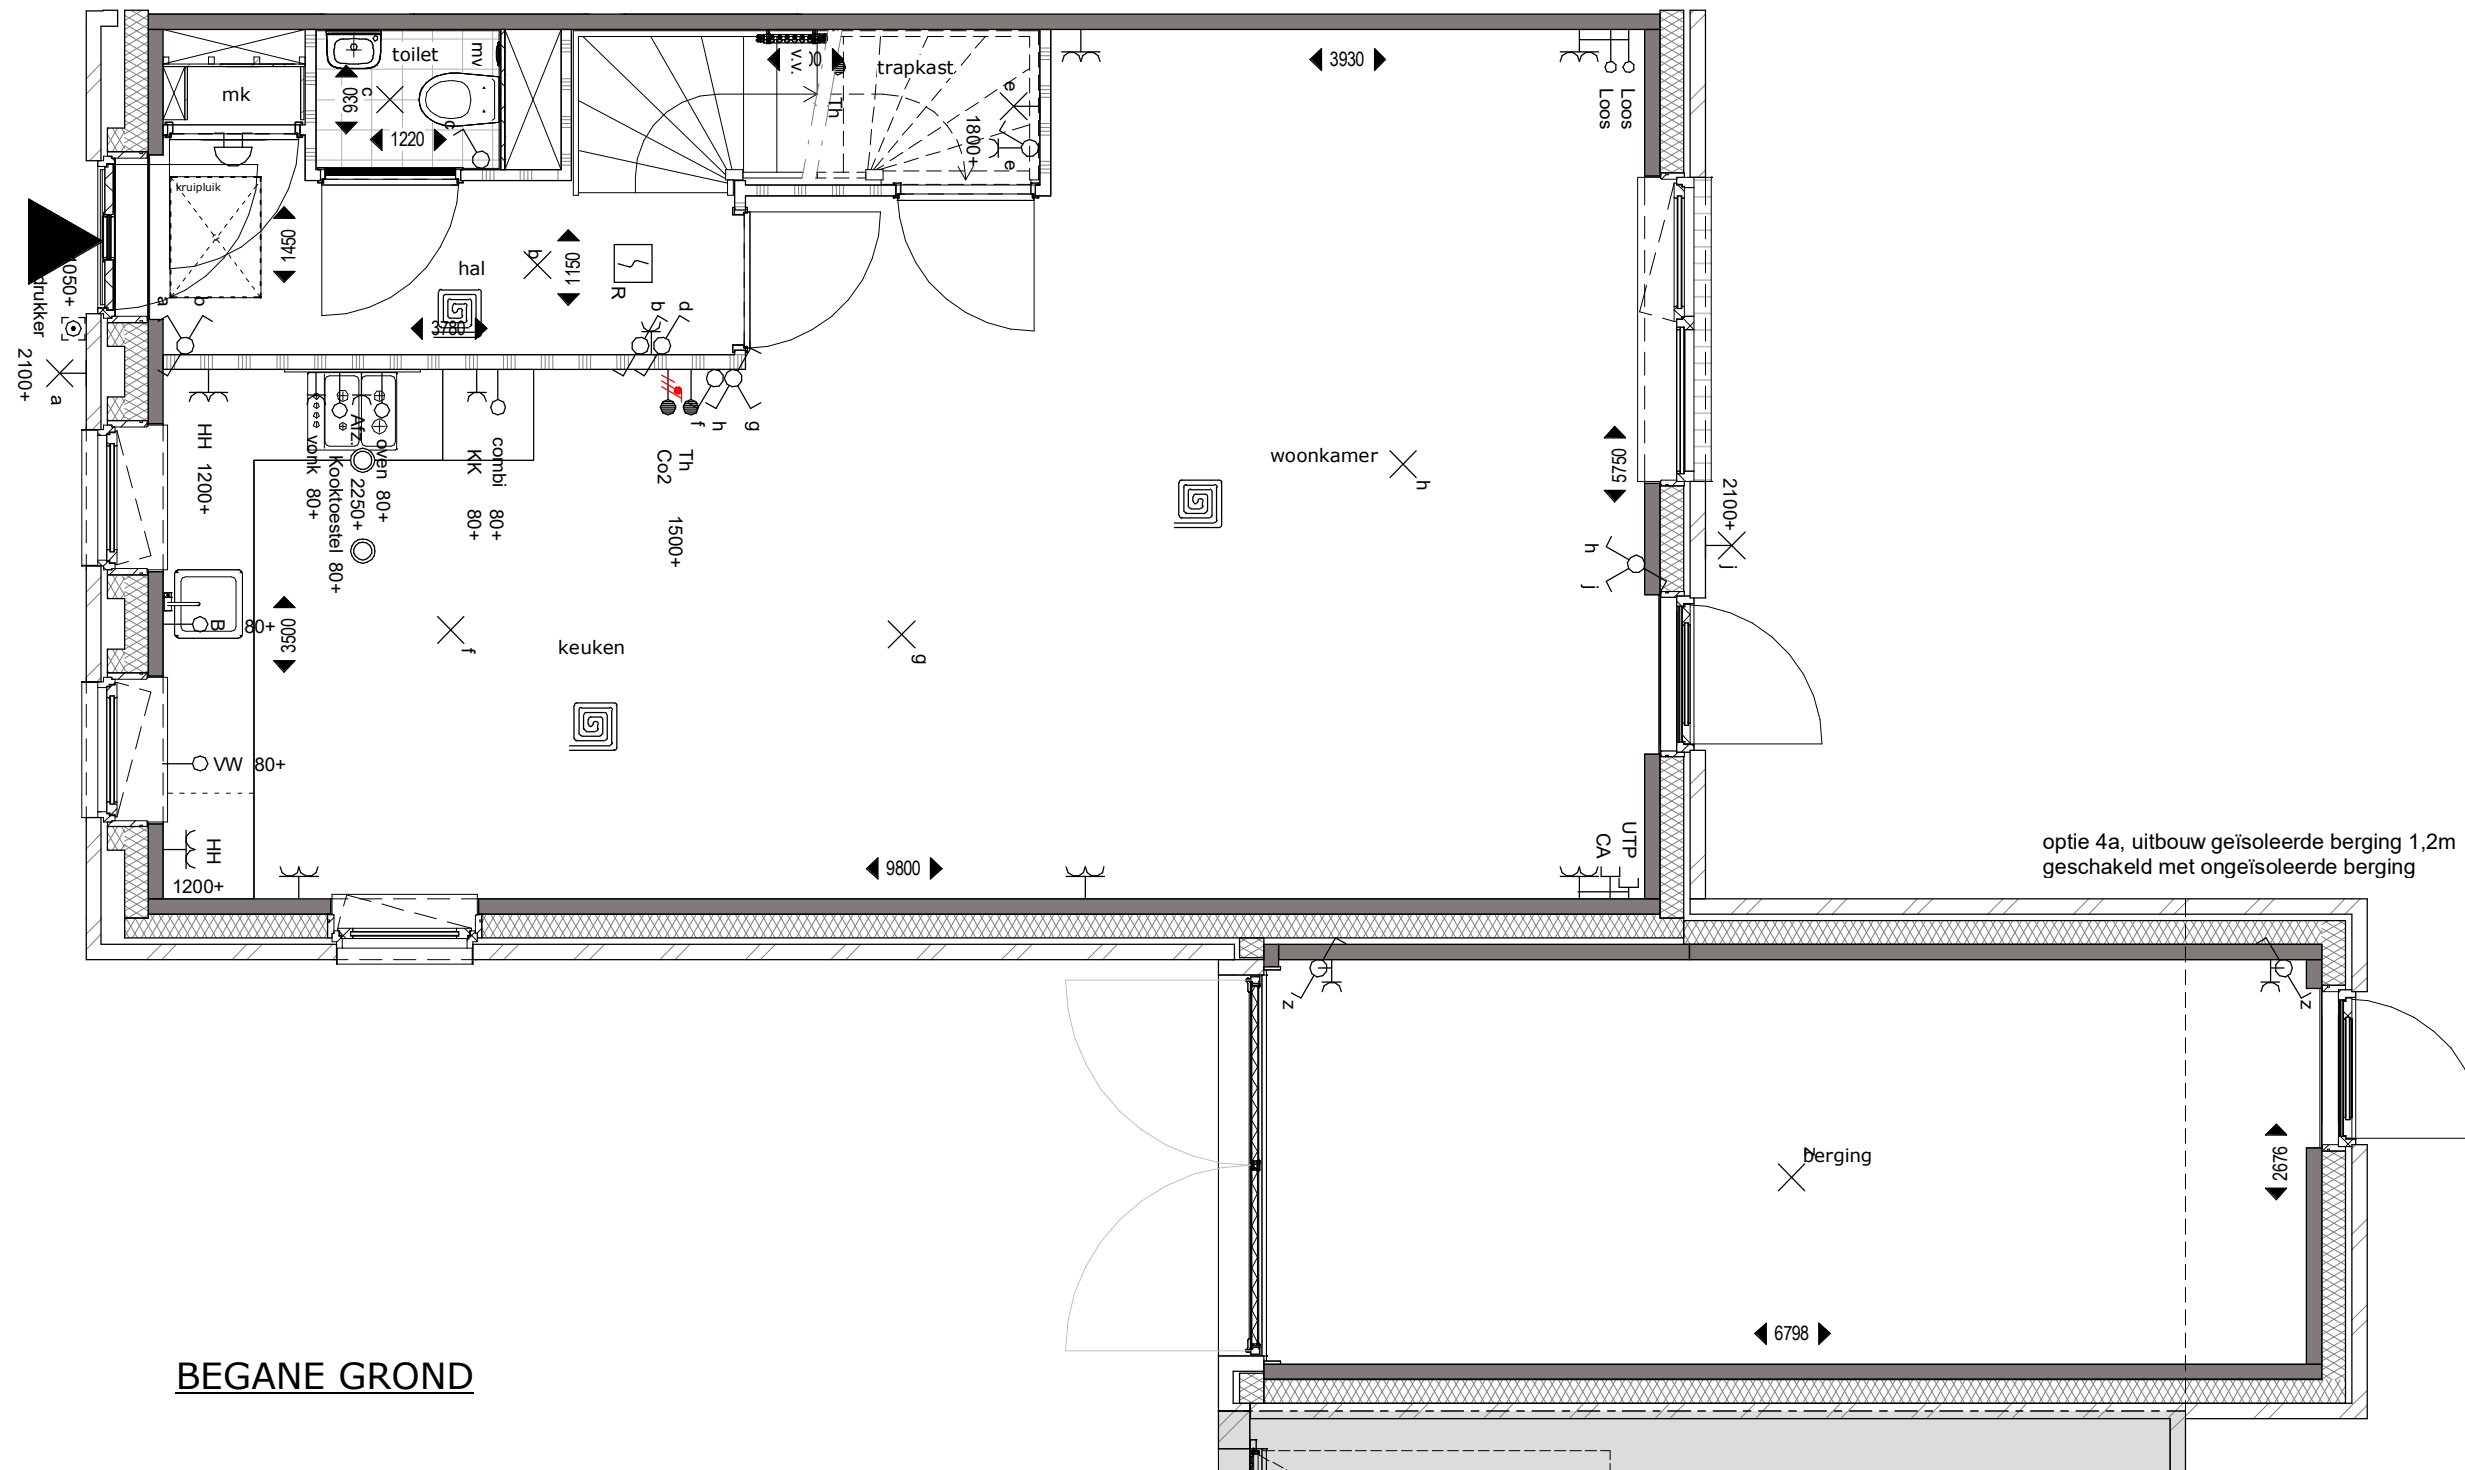


BEGANE GROND

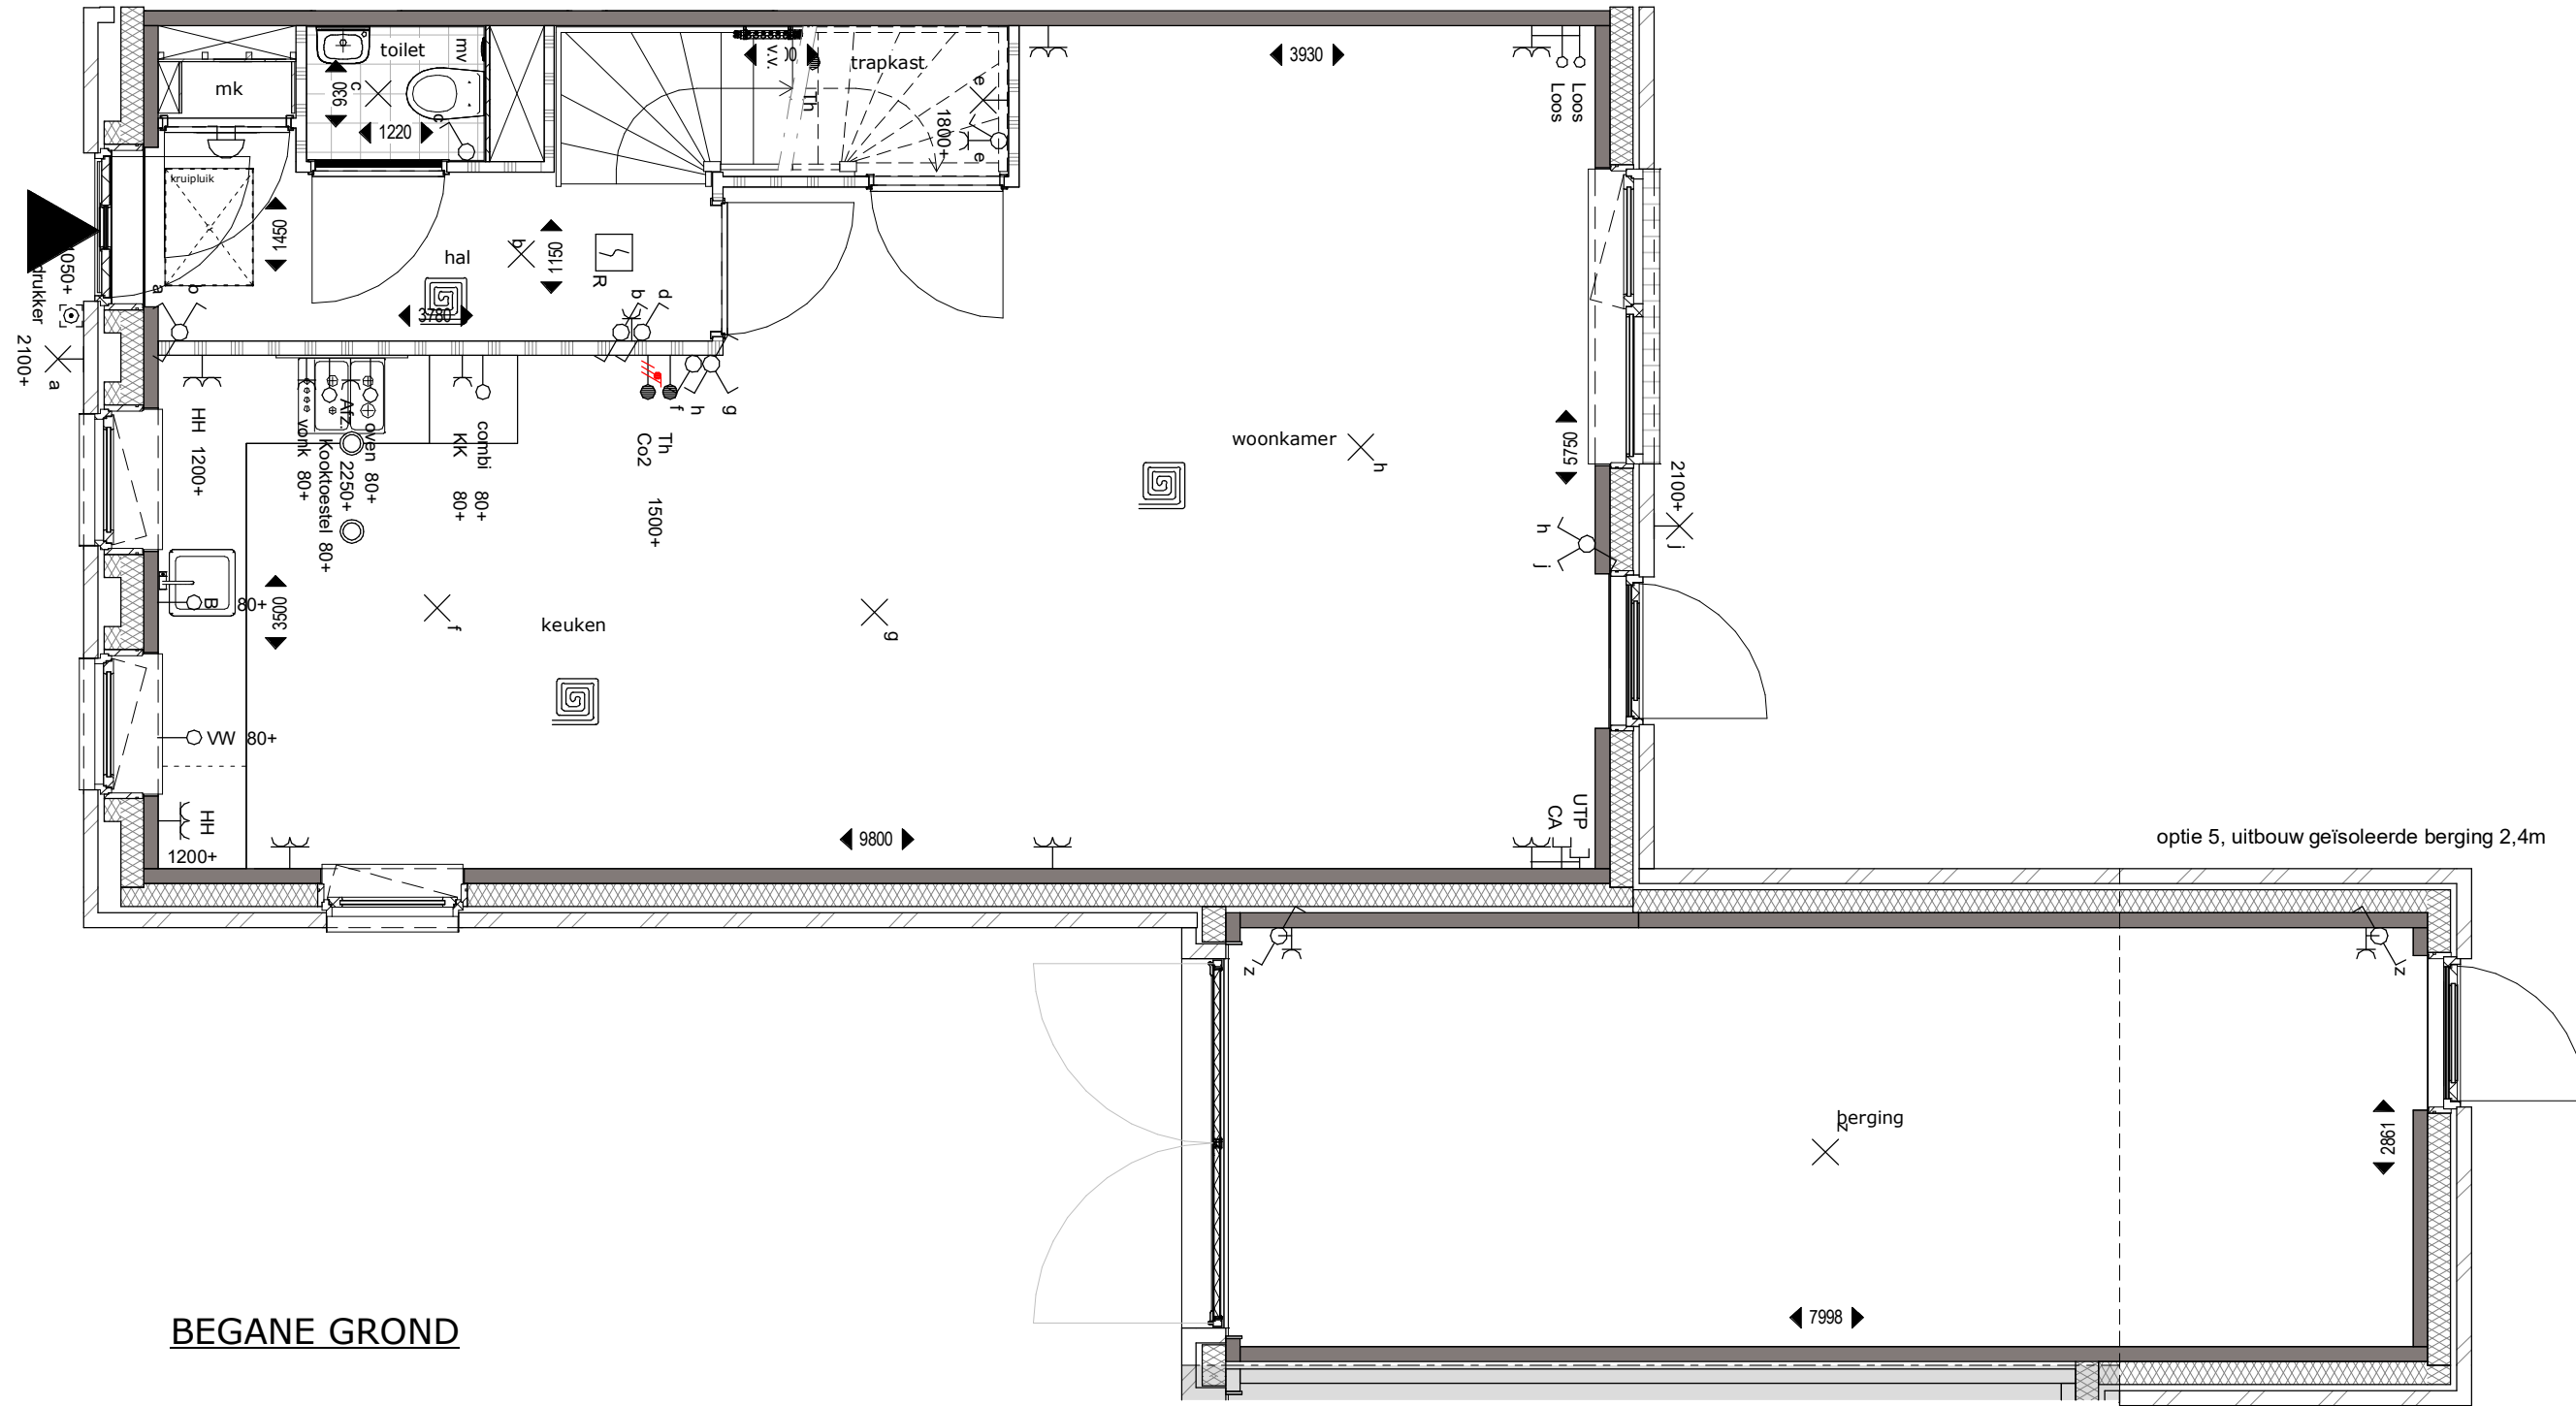


BEGANE GROND

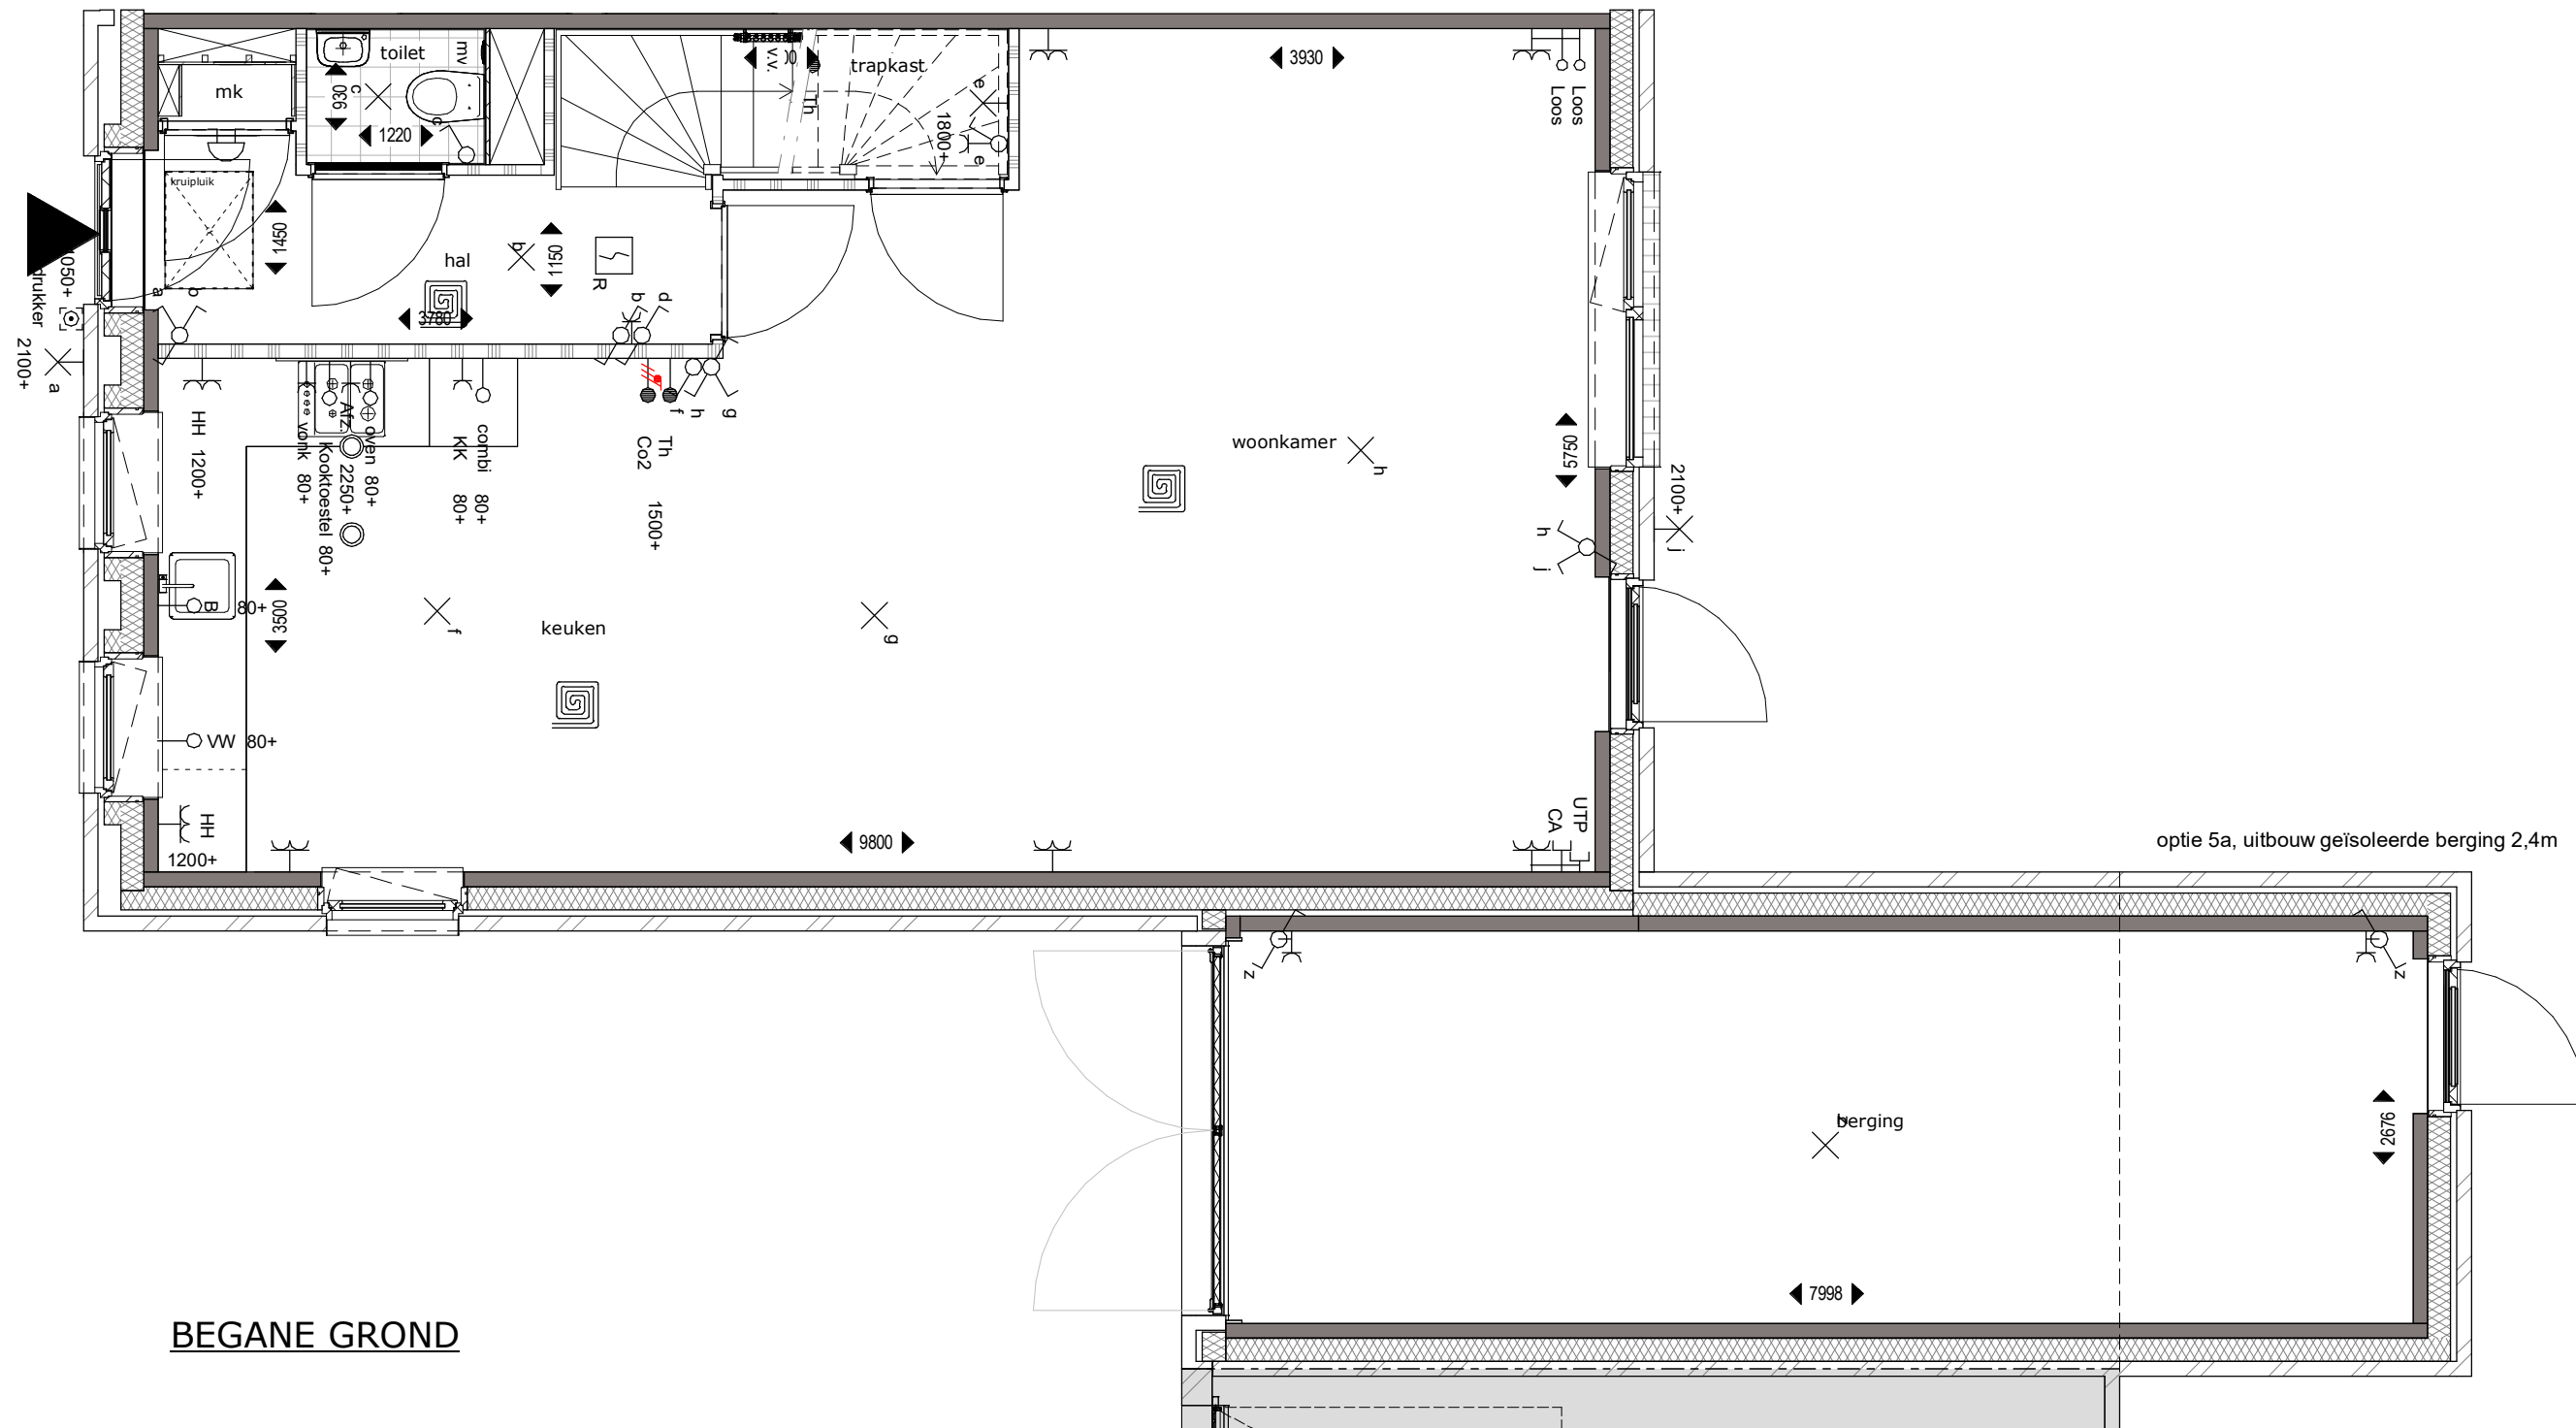


BEGANE GROND

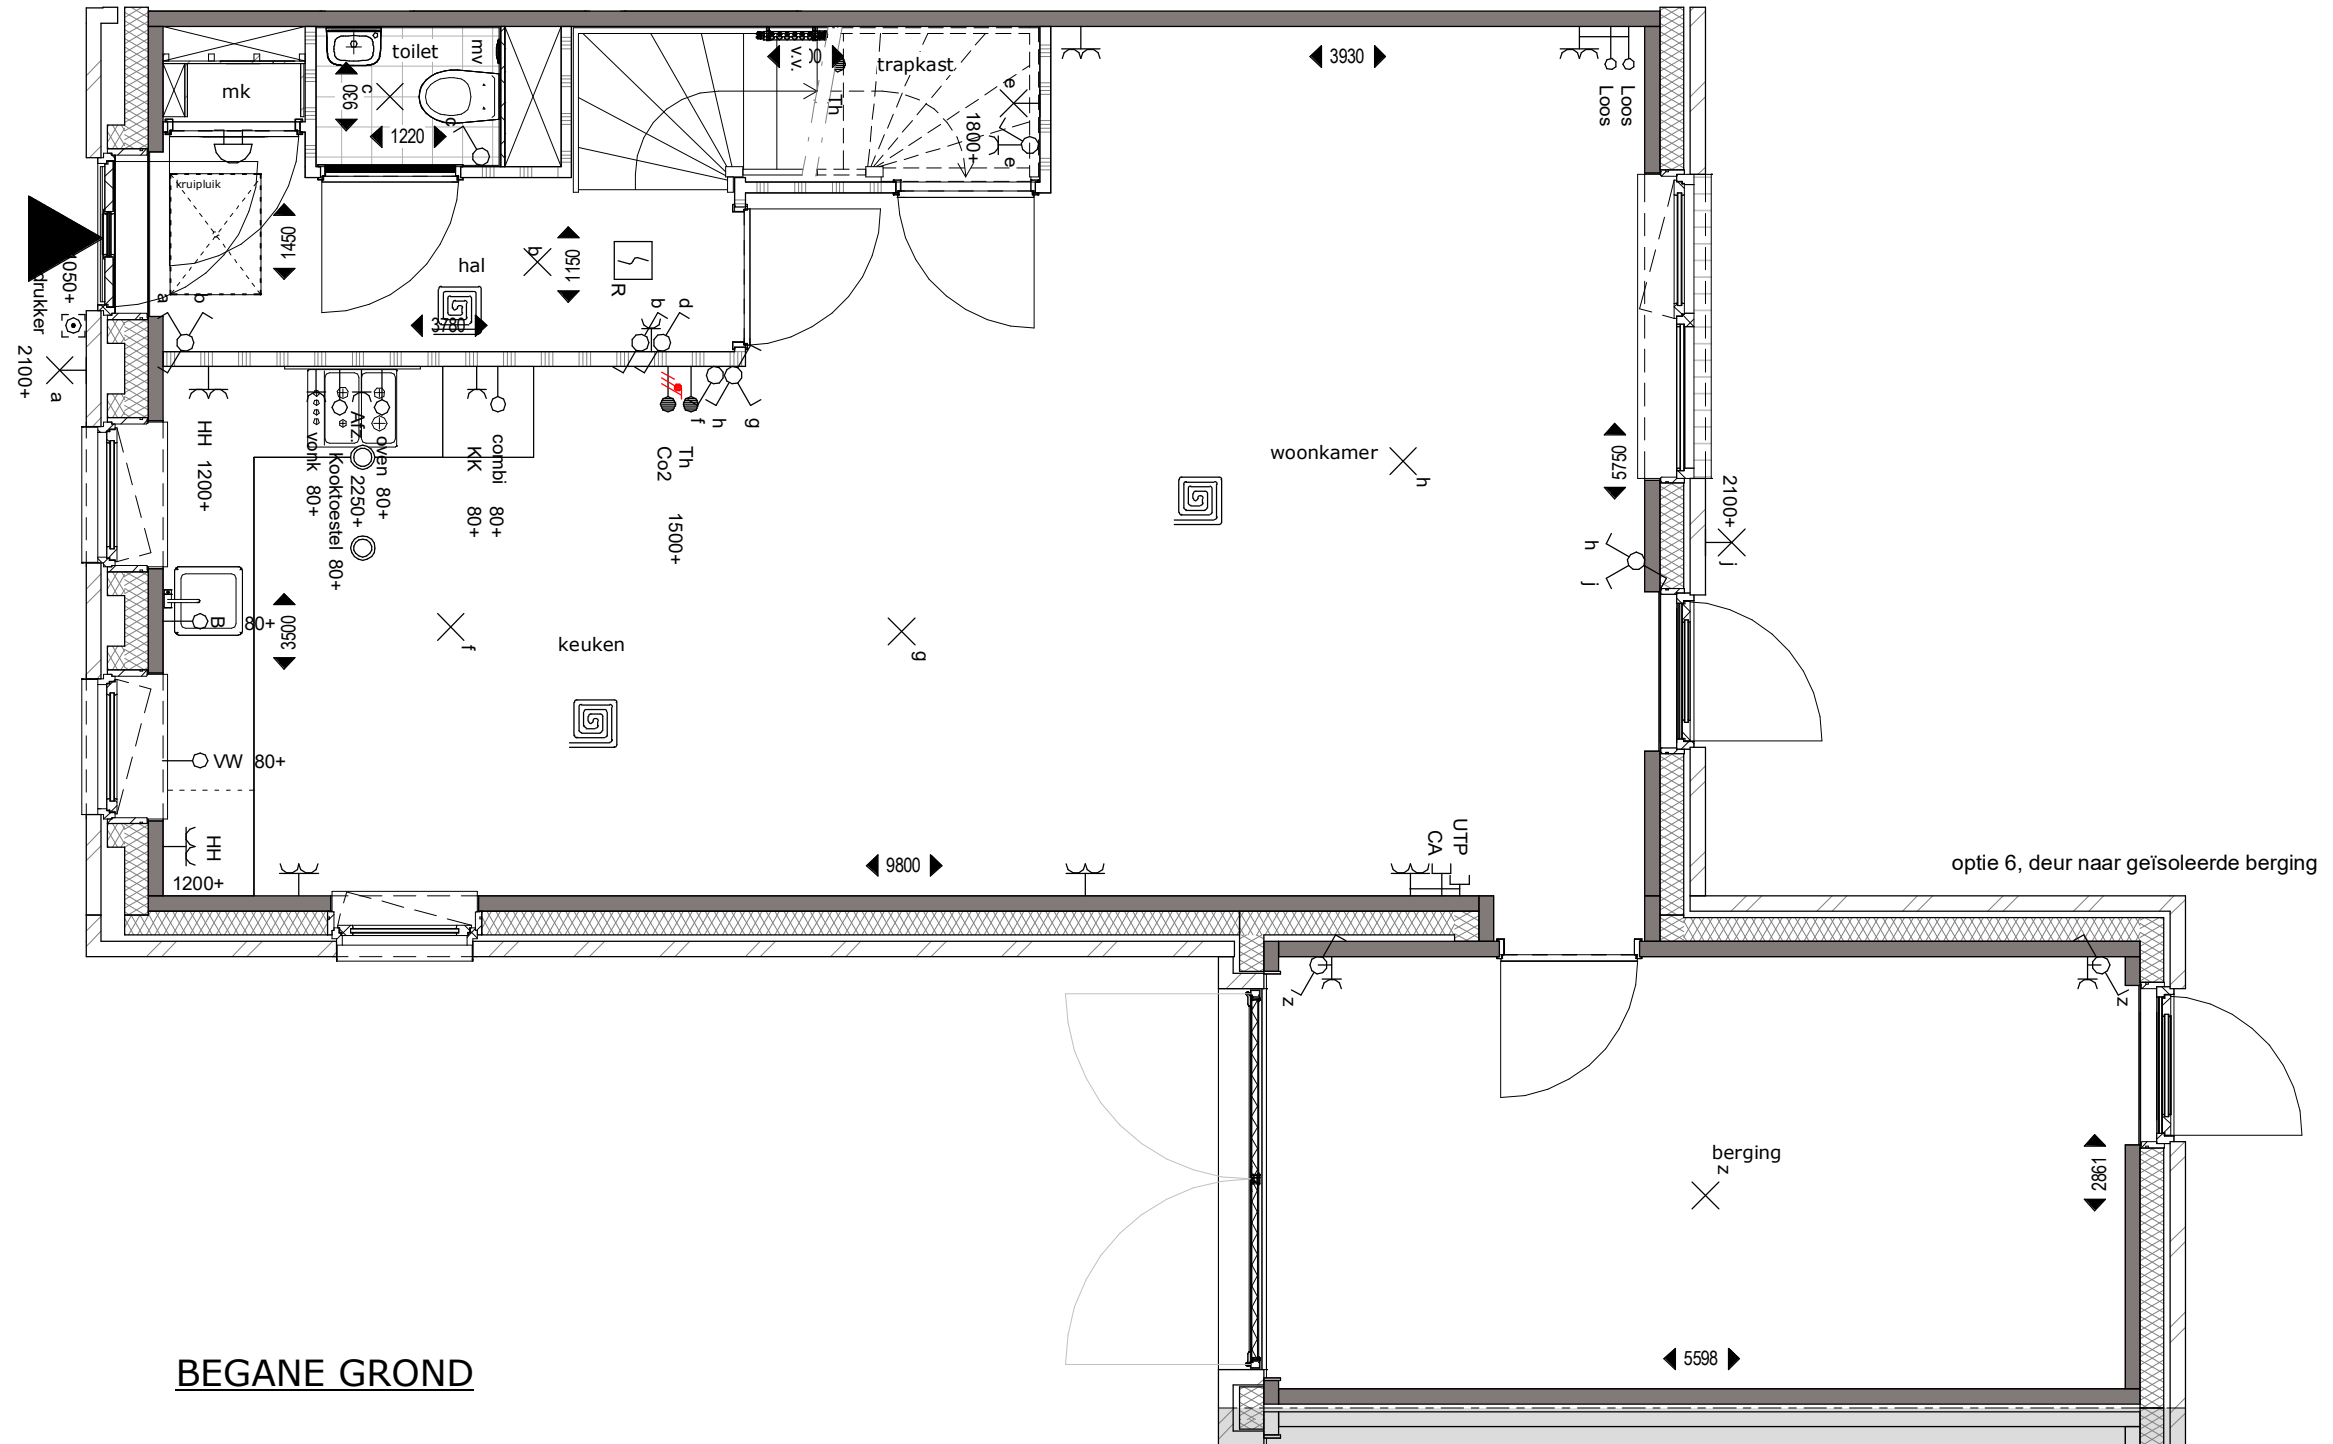


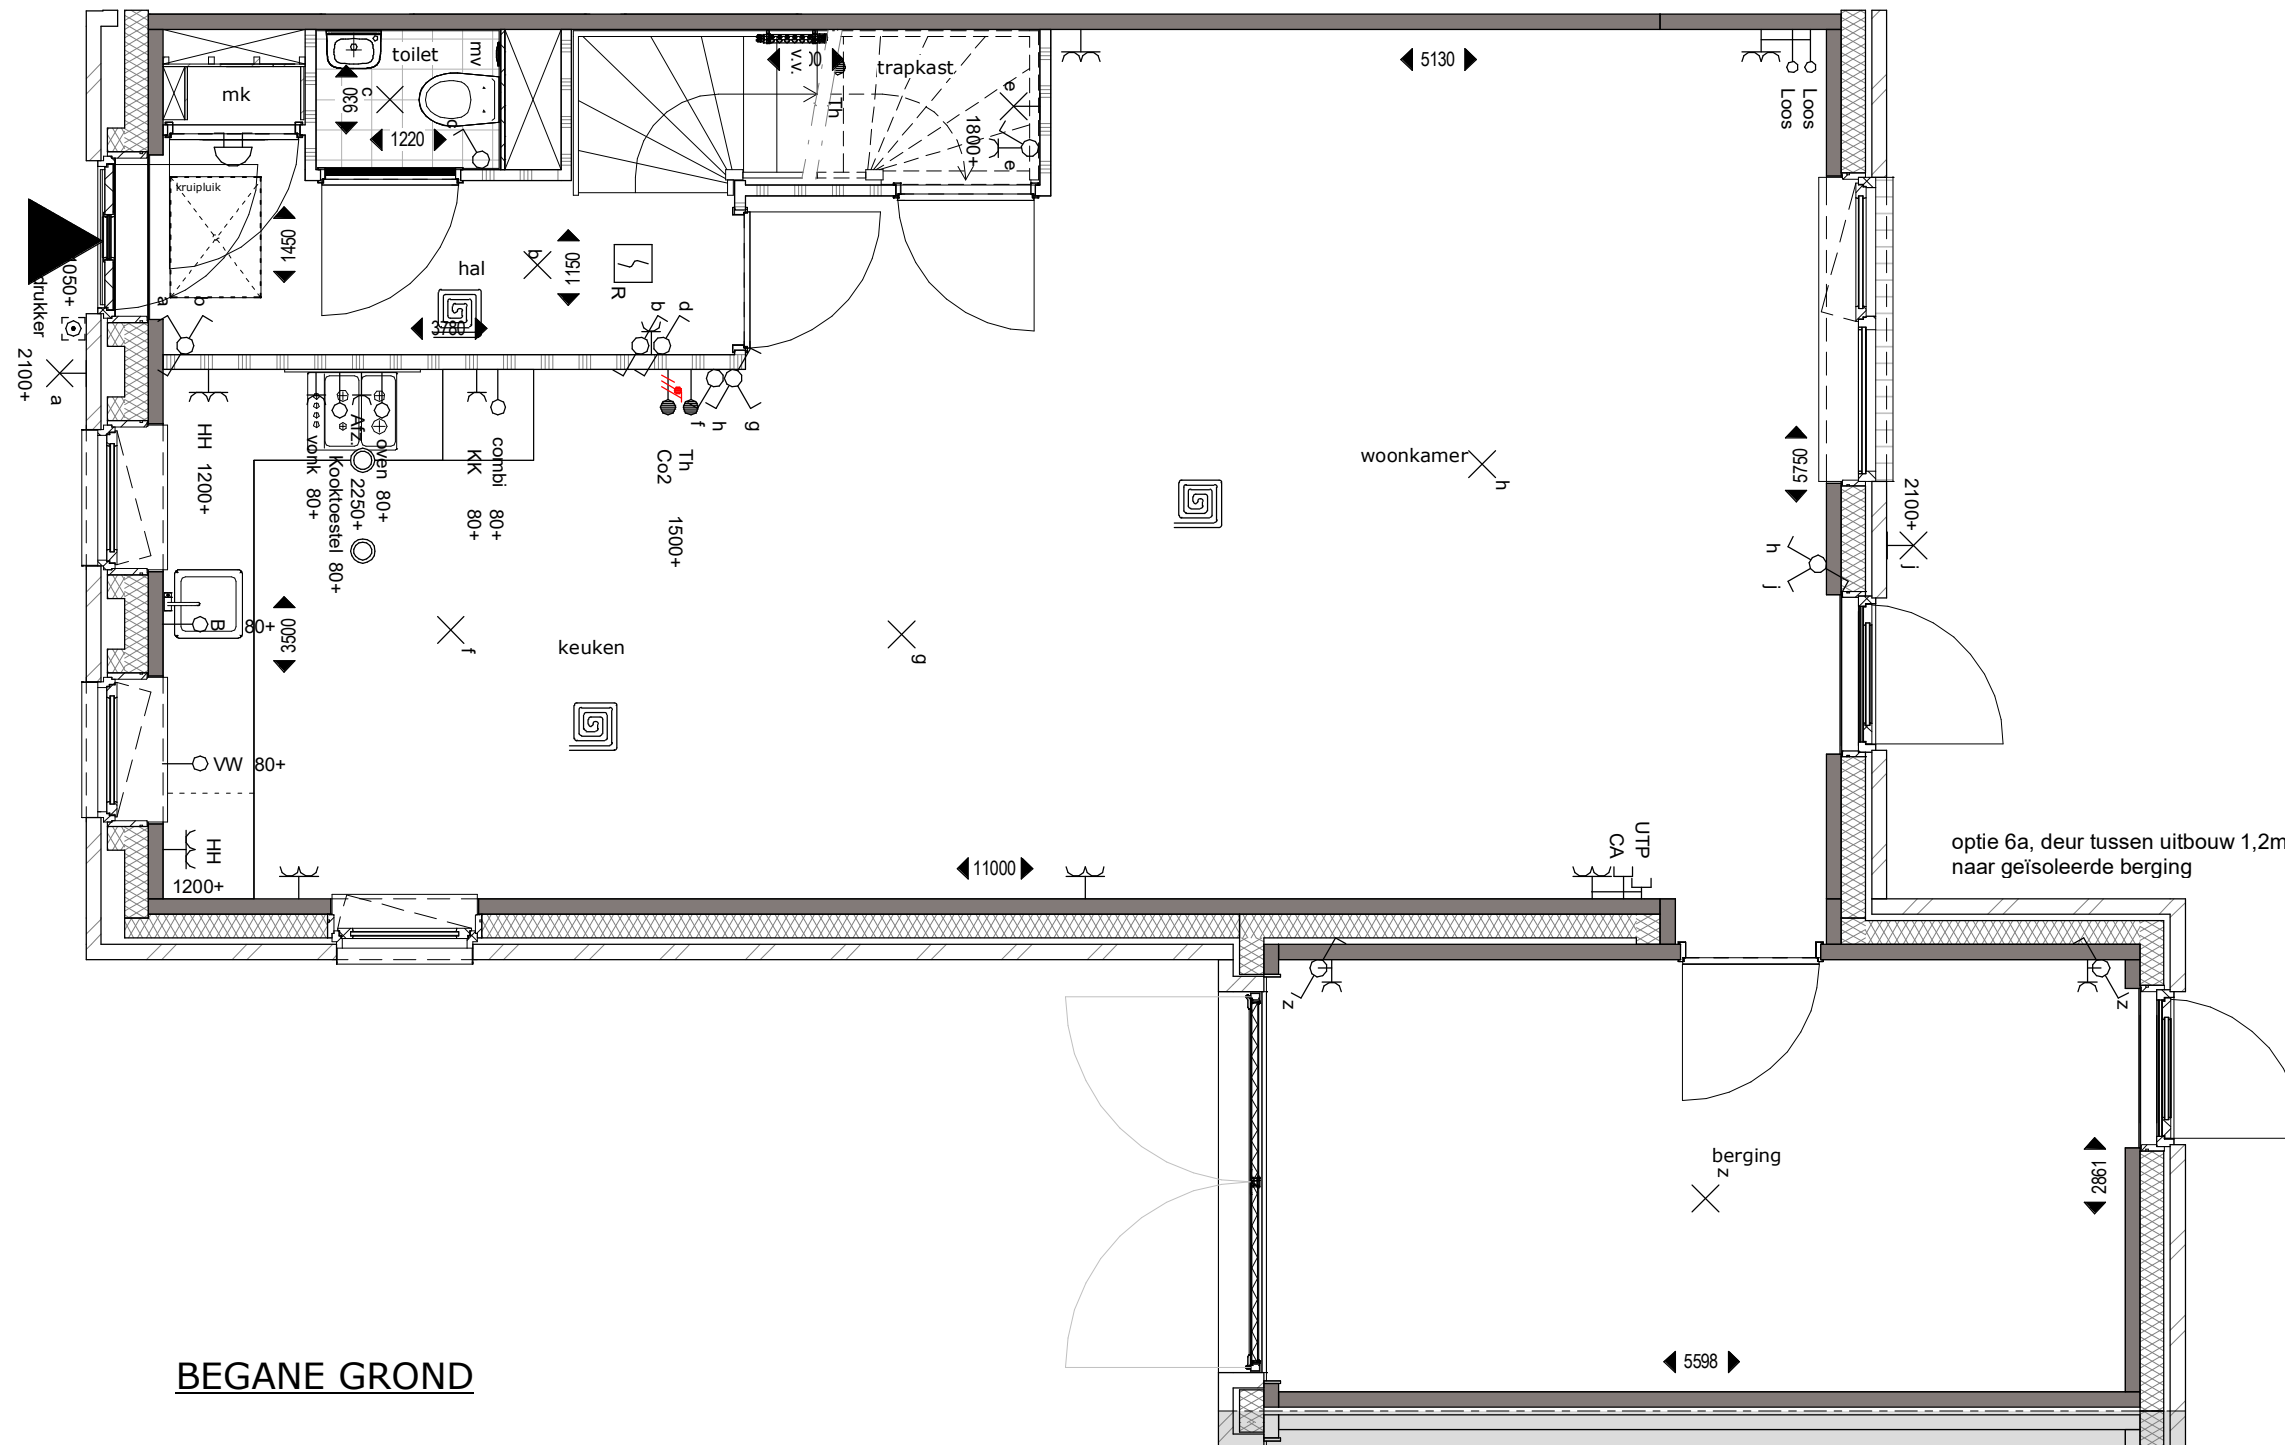


BEGANE GROND

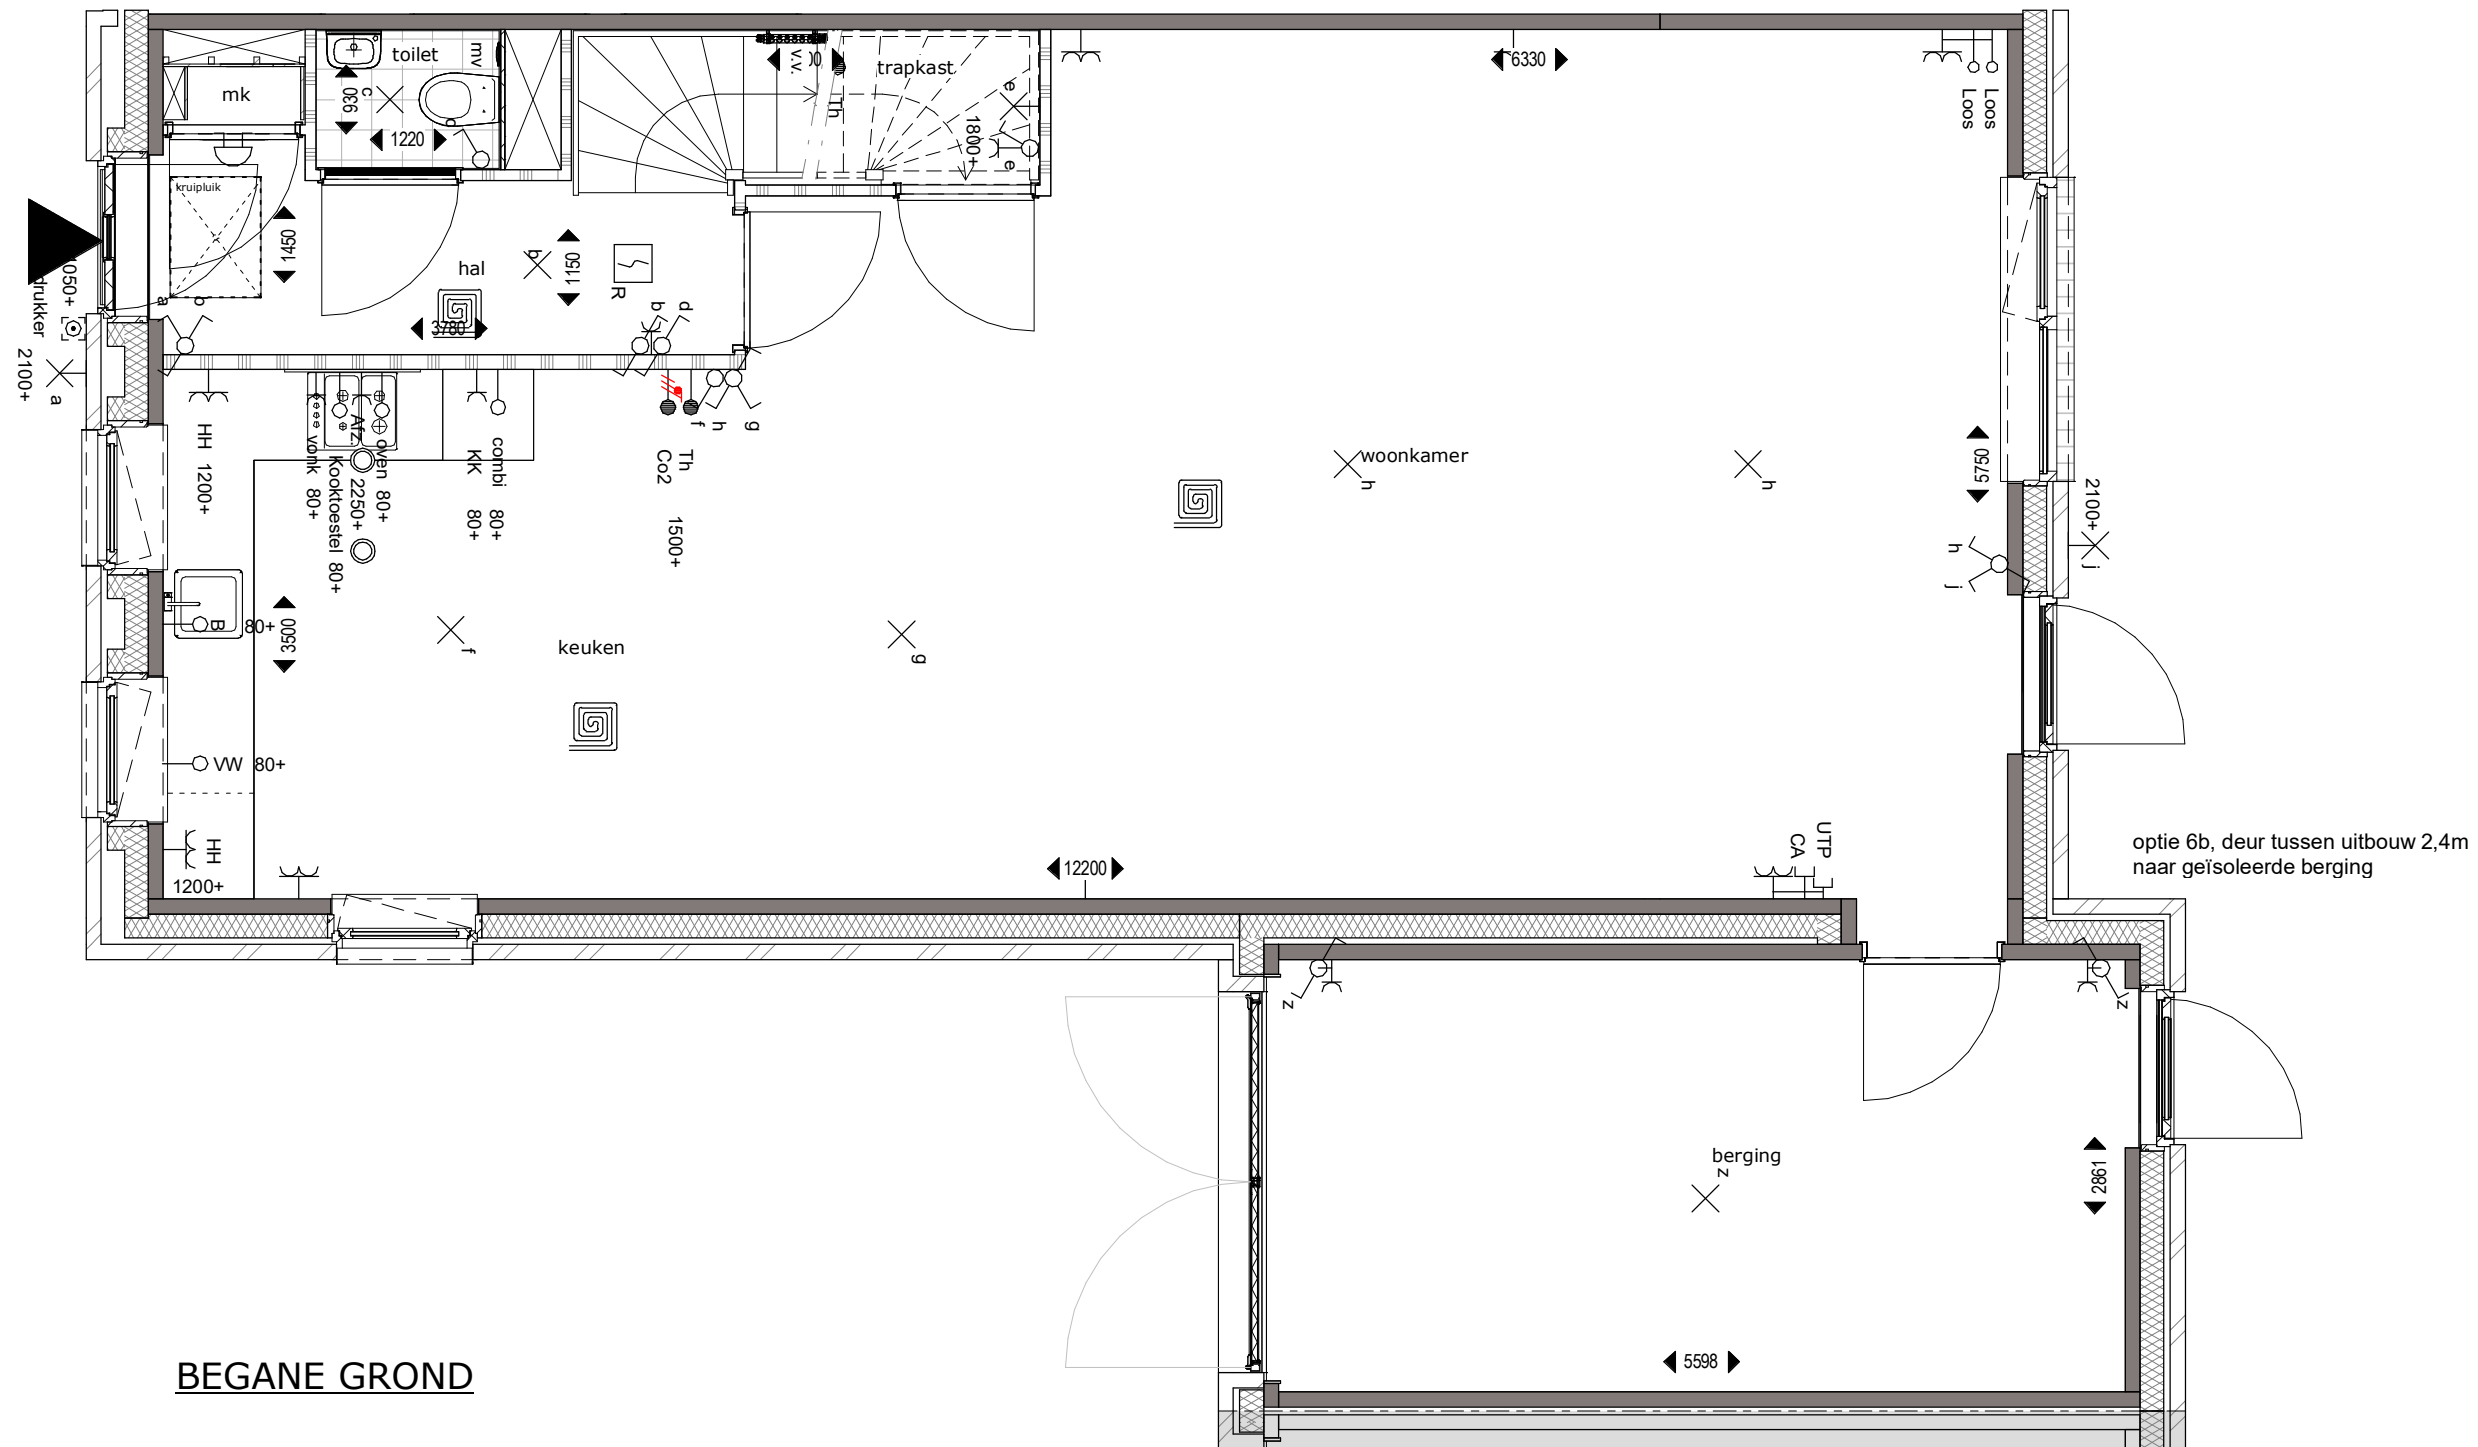

BEGANE GROND

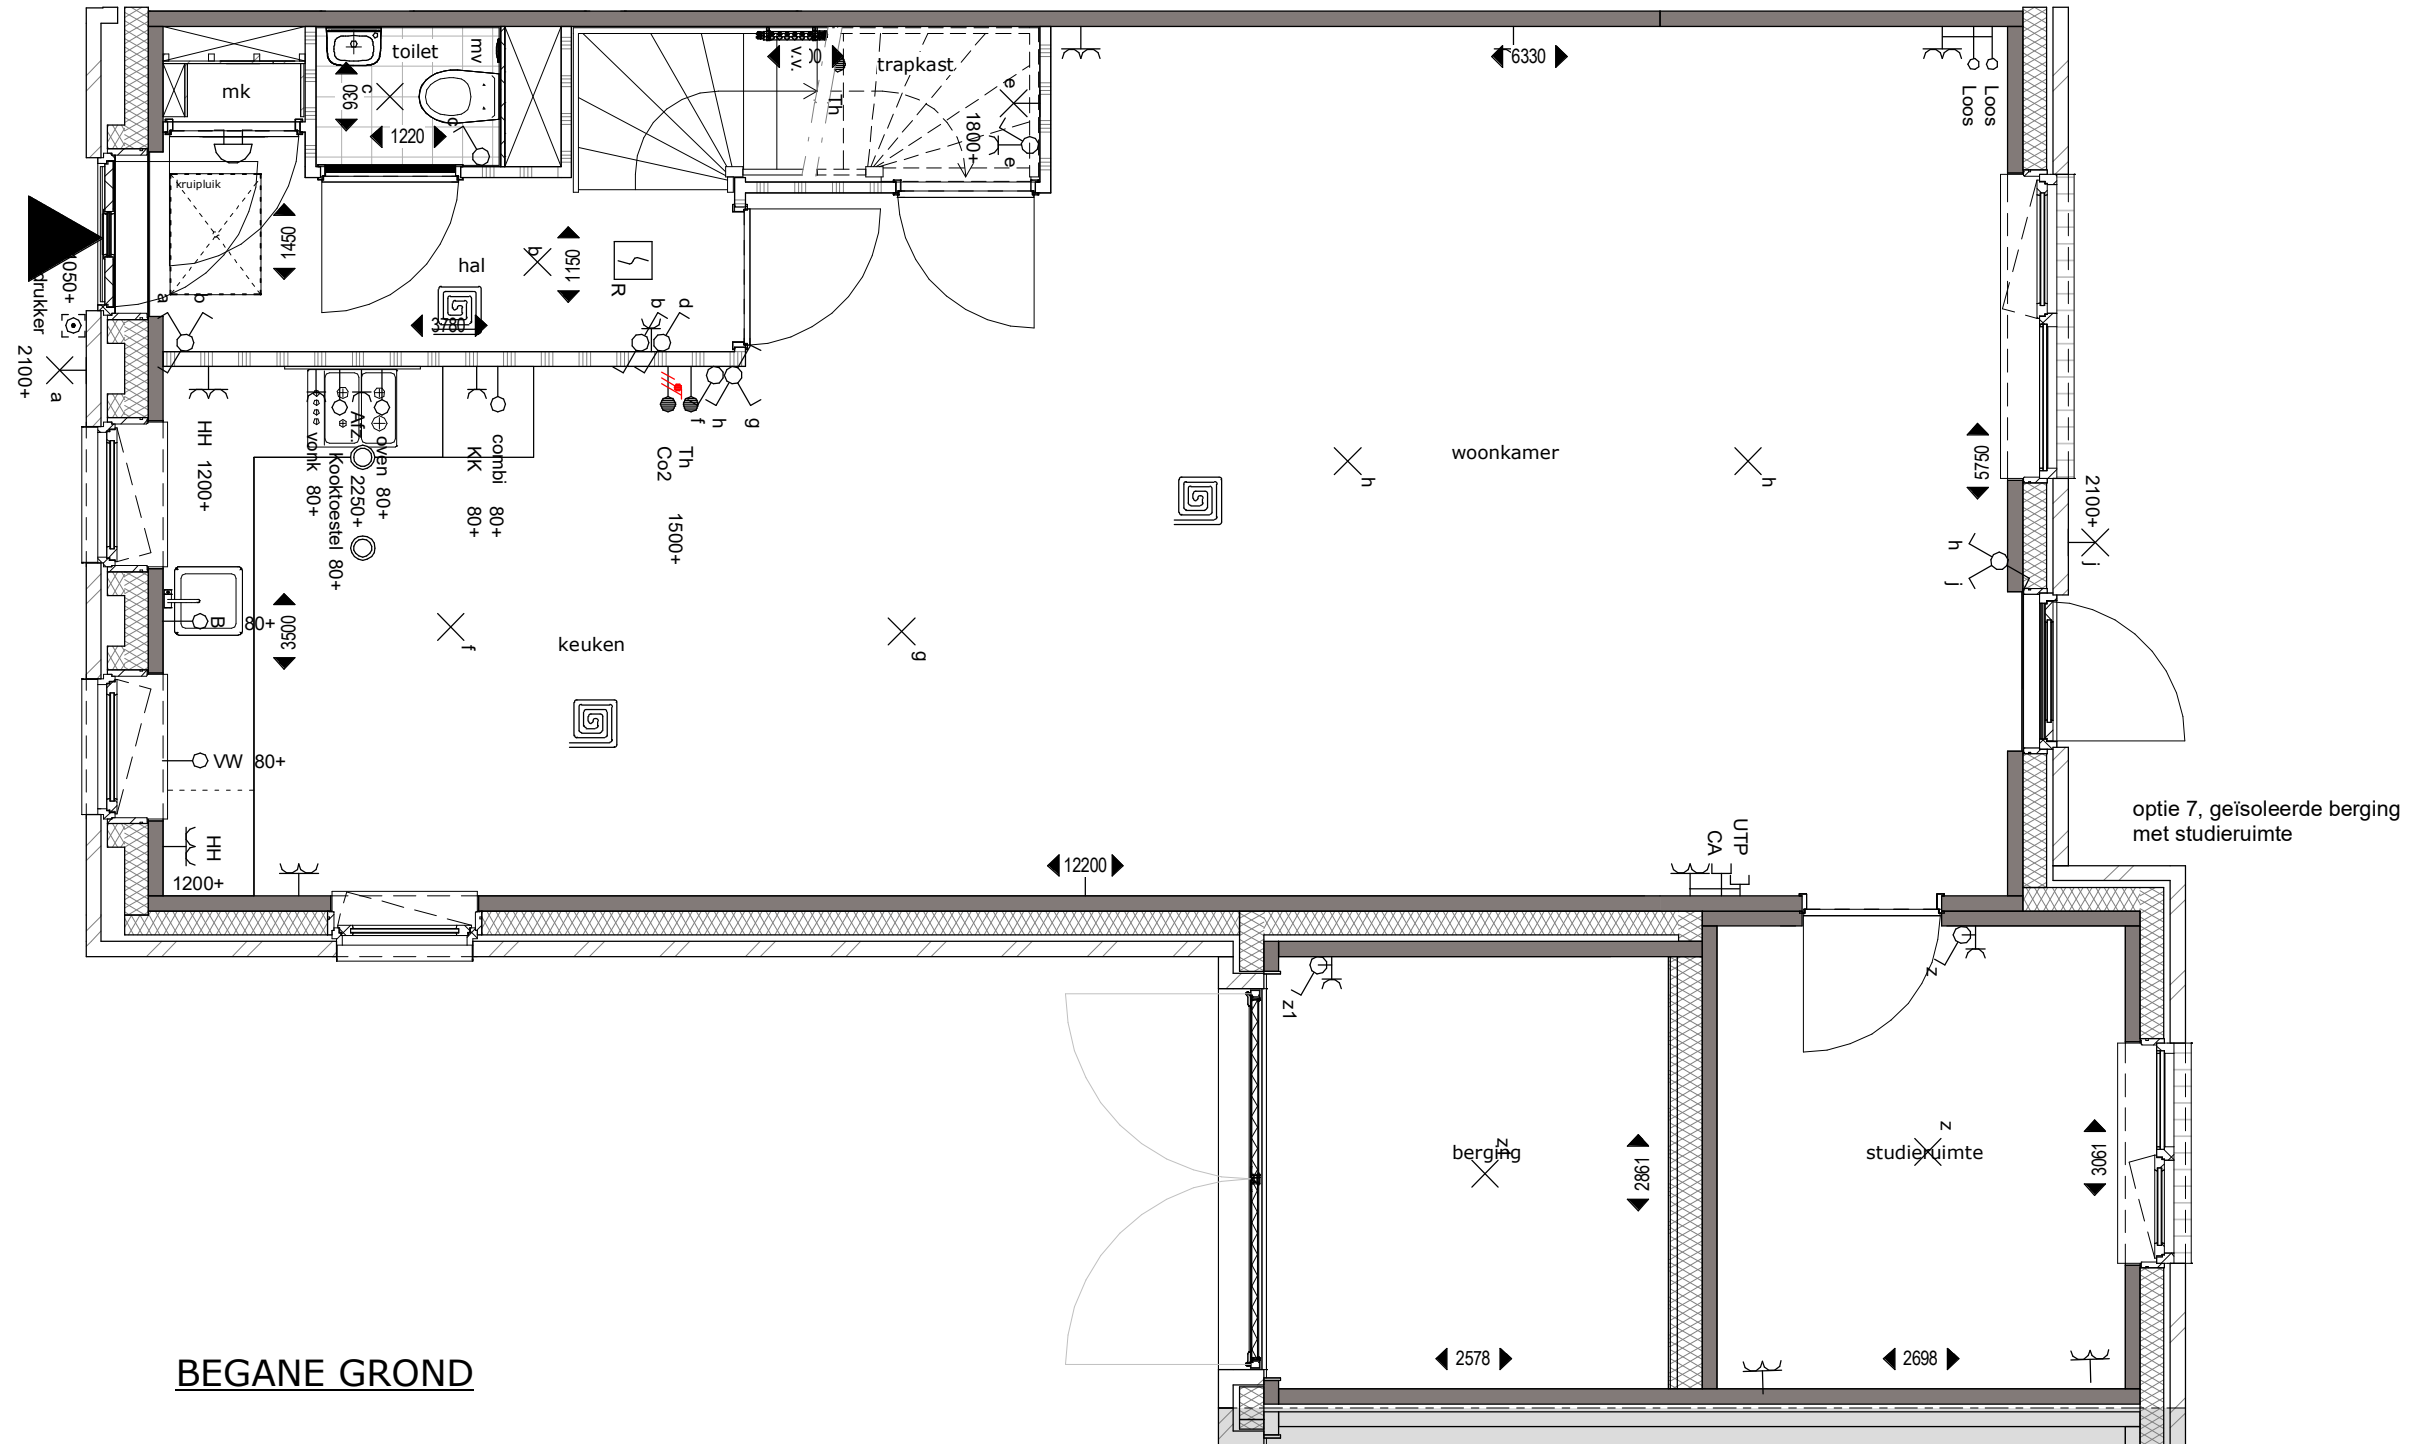

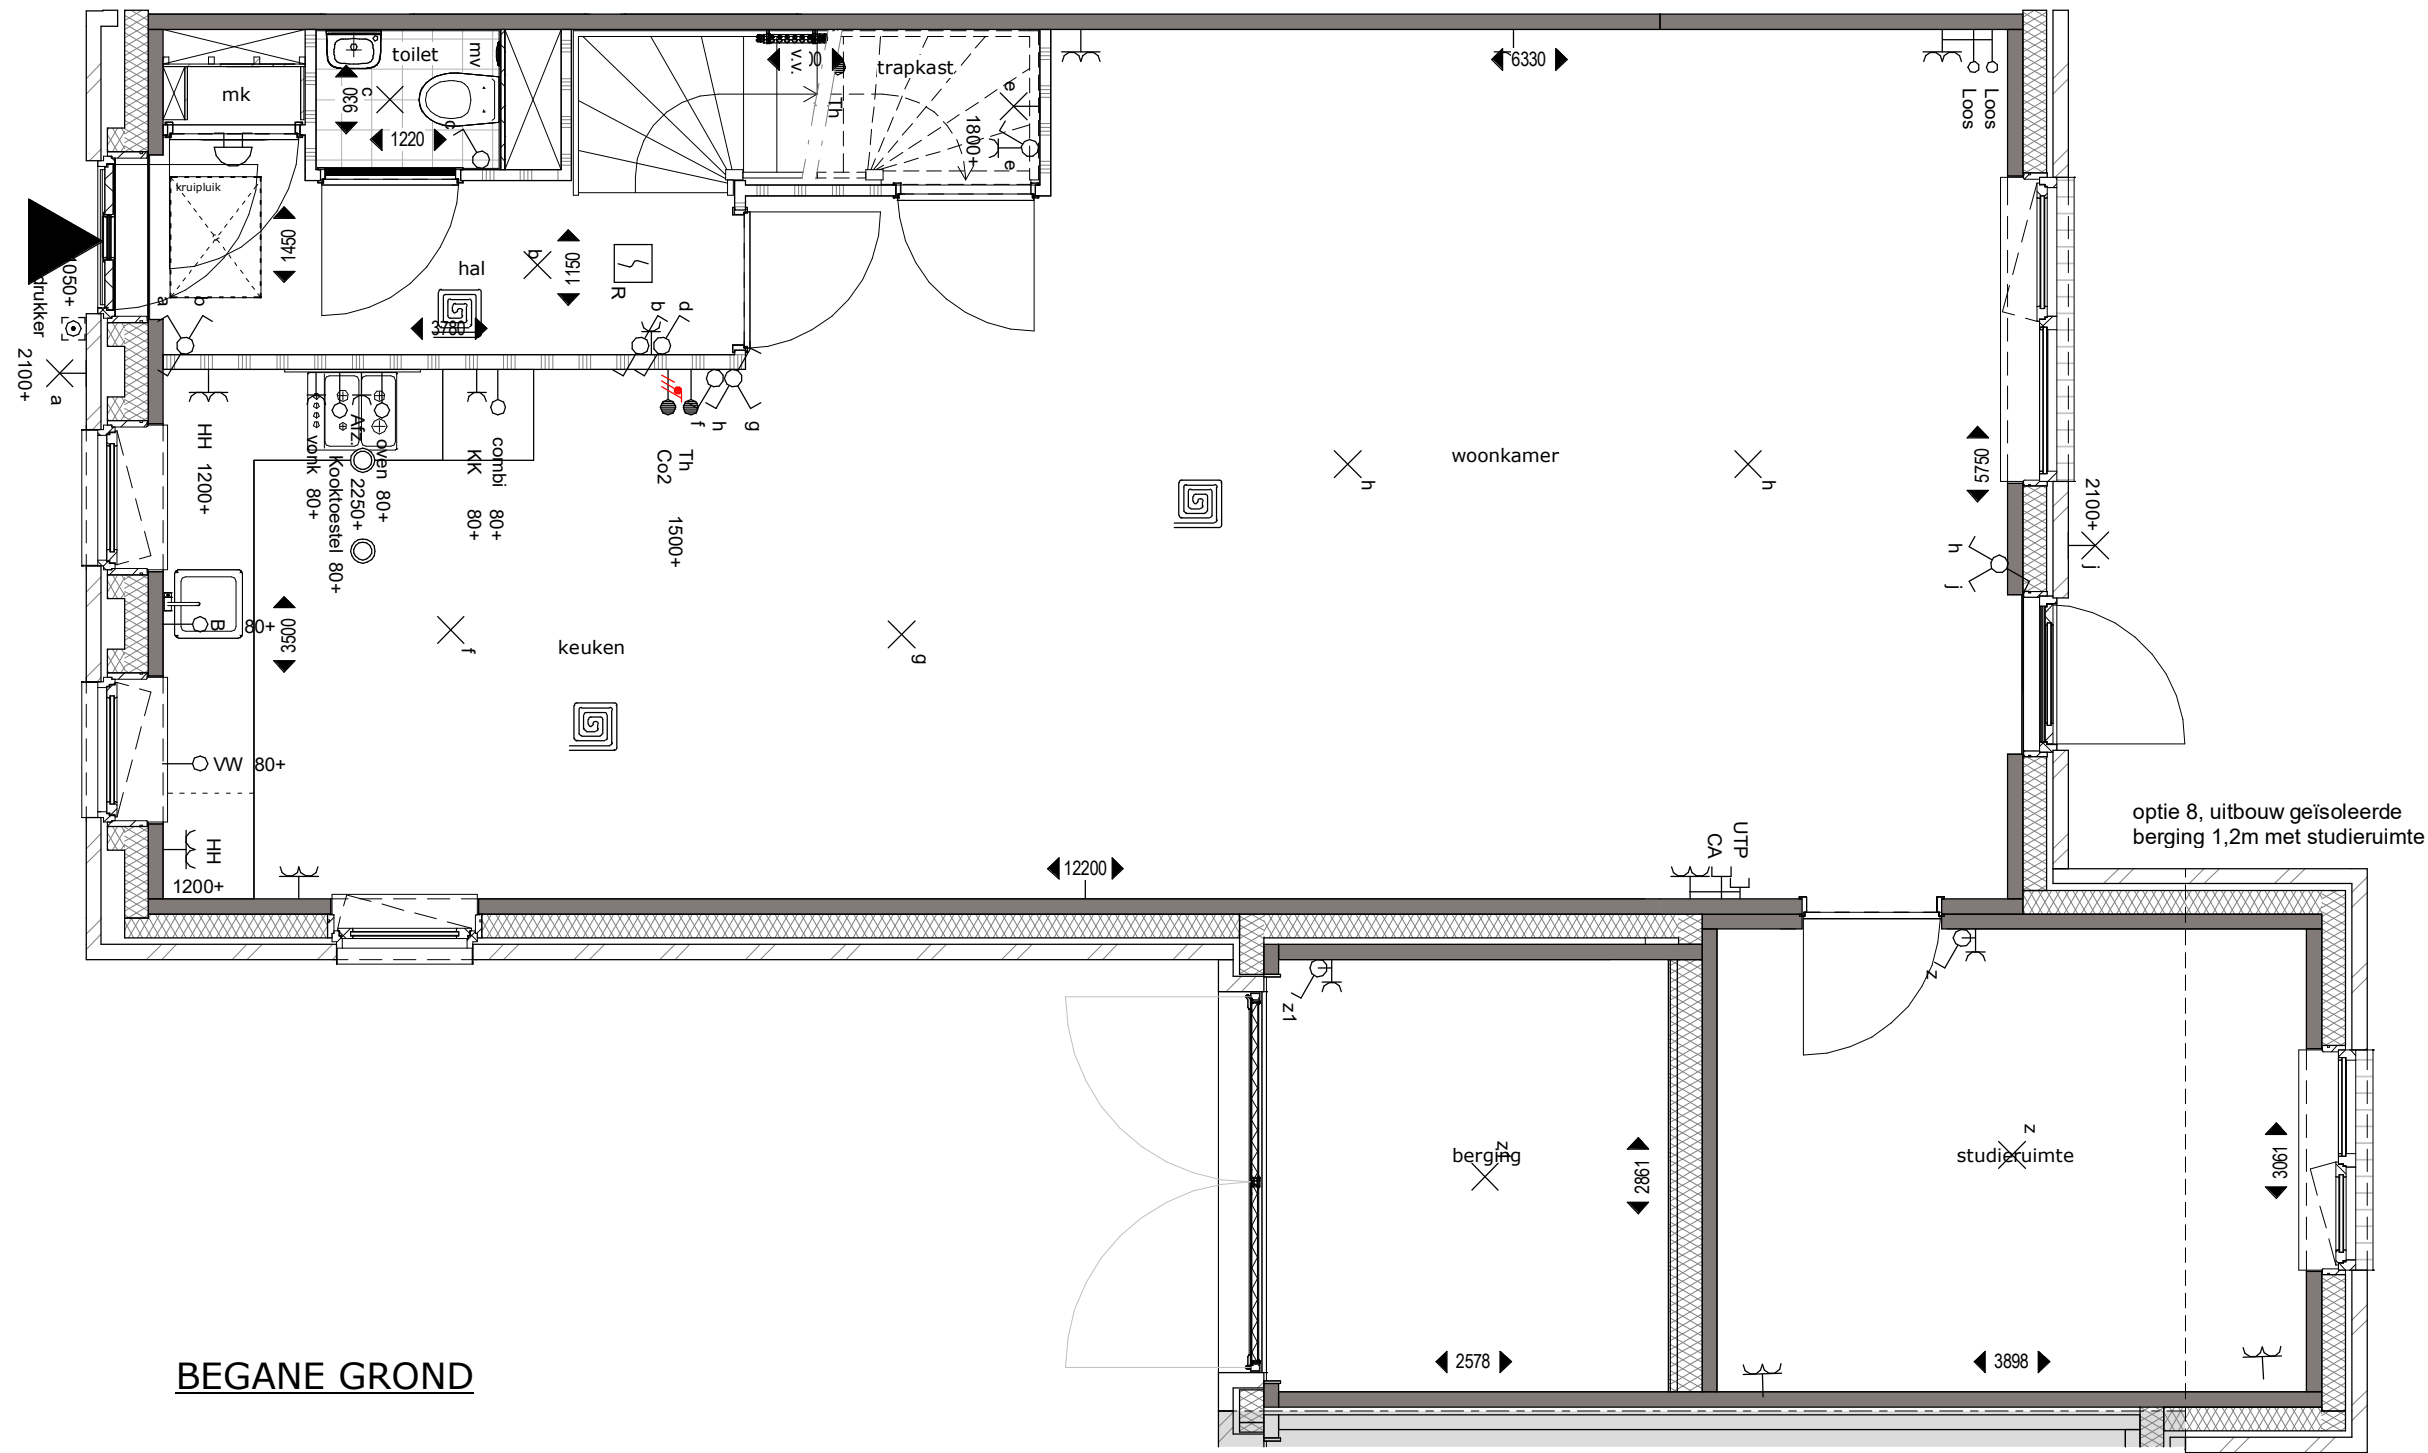

BEGANE GROND

