


TYPE D1, OPTIES	BLAD	DATUM
optie 1: uitbouw 1200mm en optie 3: pui met dubbele deuren en zijlichten	01	23-04-2019
optie 2: uitbouw 2400mm en optie 3: pui met dubbele deuren en zijlichten	04	23-04-2019
optie 2a: lichtstraat in uitbouw 2400 mm	07	23-04-2019
optie 2b: lichtkoepel in uitbouw 2400 mm	10	23-04-2019
optie 3: pui met dubbele deuren en zijlichten	13	23-04-2019
optie 4: schuifpui	14	23-04-2019
optie 5a: garderobe & optie 5b: vergrote trapkast	15	23-04-2019
optie 6: middenkeuken en 2 woonkamerdeuren	16	23-04-2019
optie 7: keuken achter	17	23-04-2019
optie 8: garderobe inrichting	18	23-04-2019
optie 9: inloopkast in plaats van slaapkamer 3 & optie 9a: schuifdeur	19	23-04-2019
optie 10: vergrote badkamer, 35 cm breder	20	23-04-2019
optie 11: inloopkast (slaapkamer 2 kleiner) & optie 11a: schuifdeur	21	23-04-2019
optie 12: badkamer achterzijde & optie 12a: schuifdeur	22	23-04-2019
optie 13: badkamer achterzijde met apart toilet & optie 13a: schuifdeur	23	23-04-2019
optie 14: wasruimte achter de trap	24	23-04-2019
optie 15: zolderindeling met zolderuimte in L vorm	25	23-04-2019
optie 16: zolderindeling met 1 zolderruimte	26	23-04-2019
optie 17: zolderindeling met 2 zolderruimtes, berging en installatieruimte	27	23-04-2019
optie 18: zolderindeling met zolderruimte, badkamer en installatieruimte	28	23-04-2019
optie 19a: dakraam & optie 19b: dakraam	29	23-04-2019
optie 20: zolderindeling bij optie gasloos	30	23-04-2019


Fase 3:
Bouwnummer getekend: 695
Bouwnummers gespiegeld: 689, 691 en 693

Opties 17 t/m 22 zijn ook mogelijk bij woningtype D2

WONINGTYPE GETEKEND - opties hoekwoningen, type D1

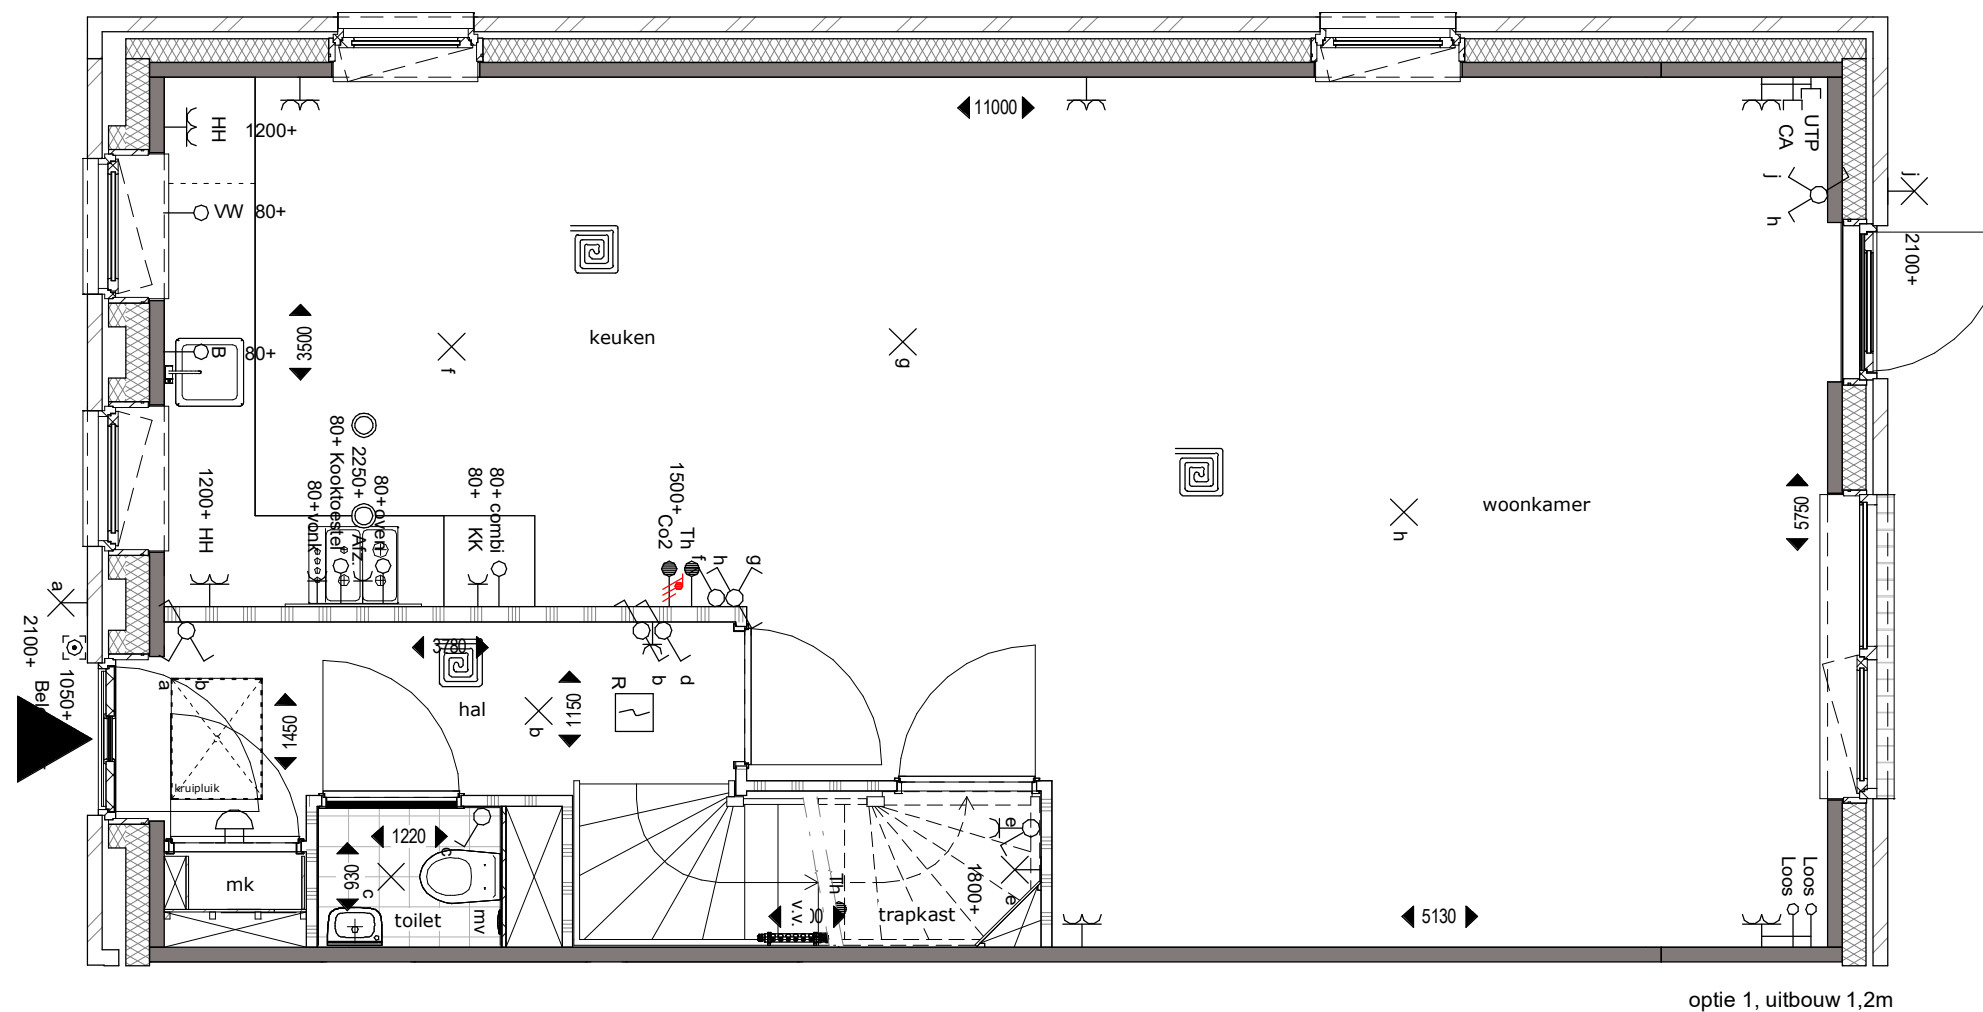


BEGANE GROND

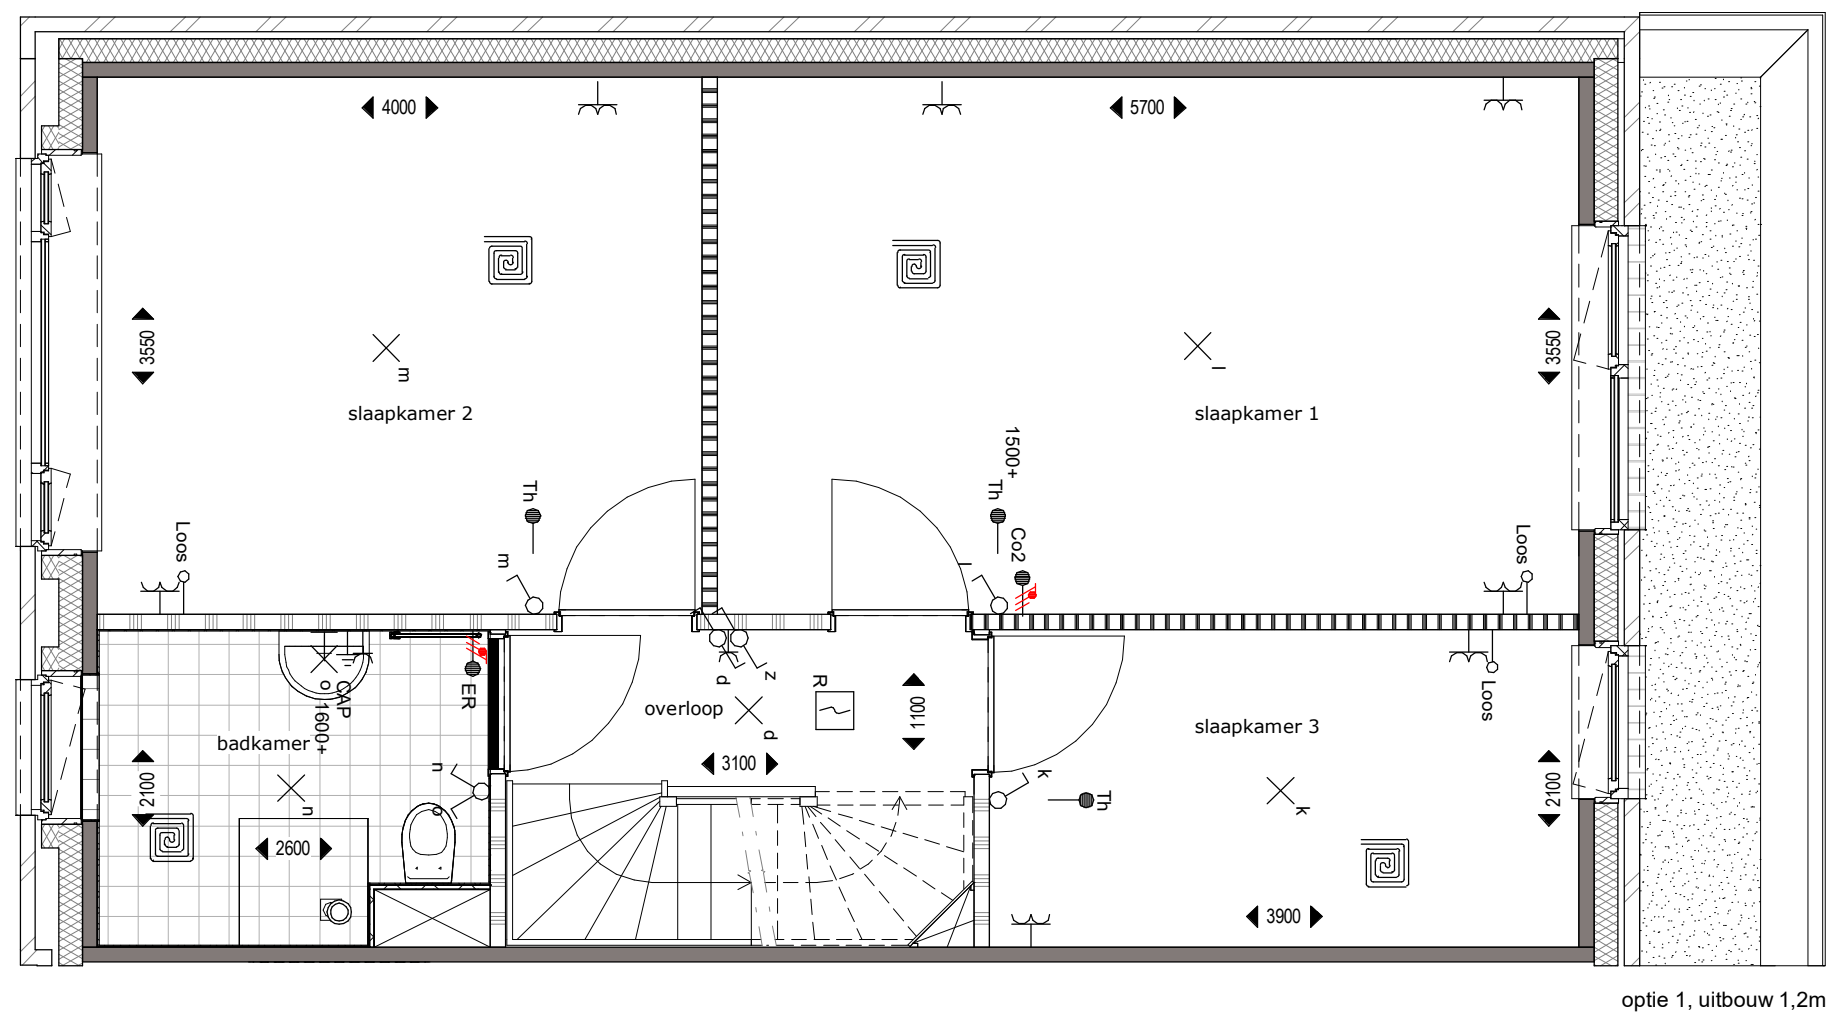


VERDIEPING 1



ACHTERGEVEL

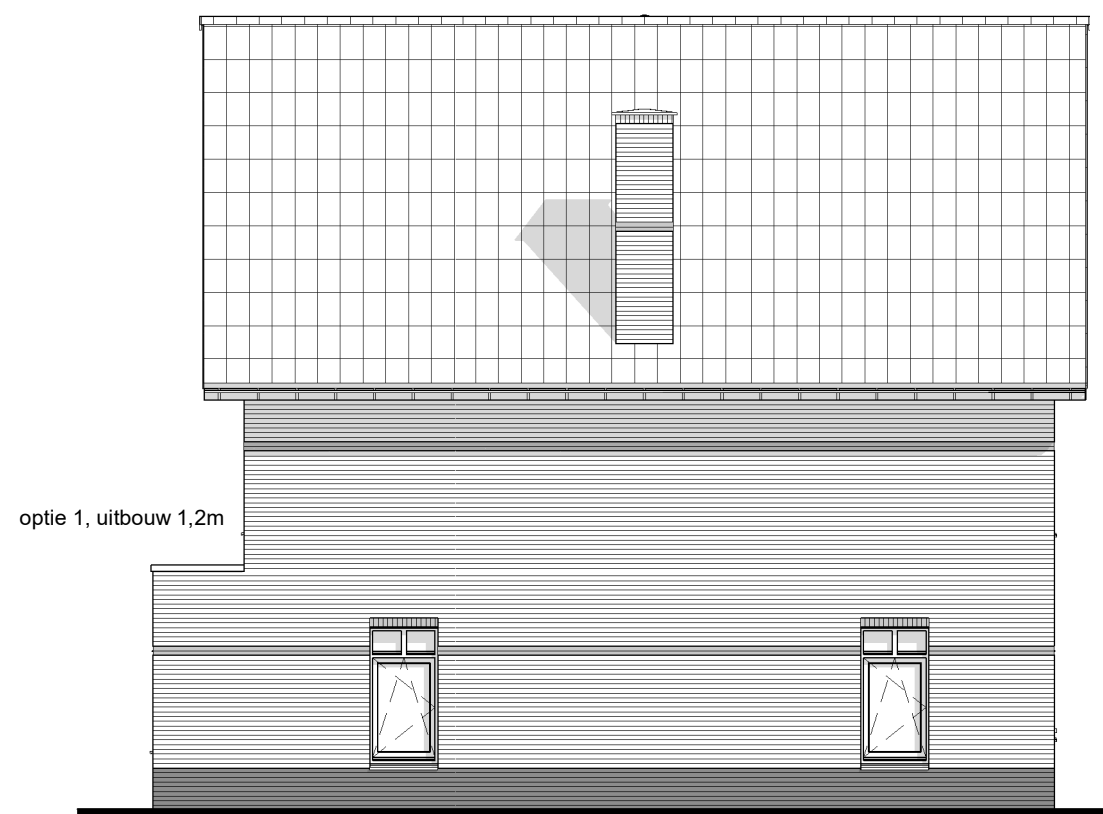


ZIJGEVEL

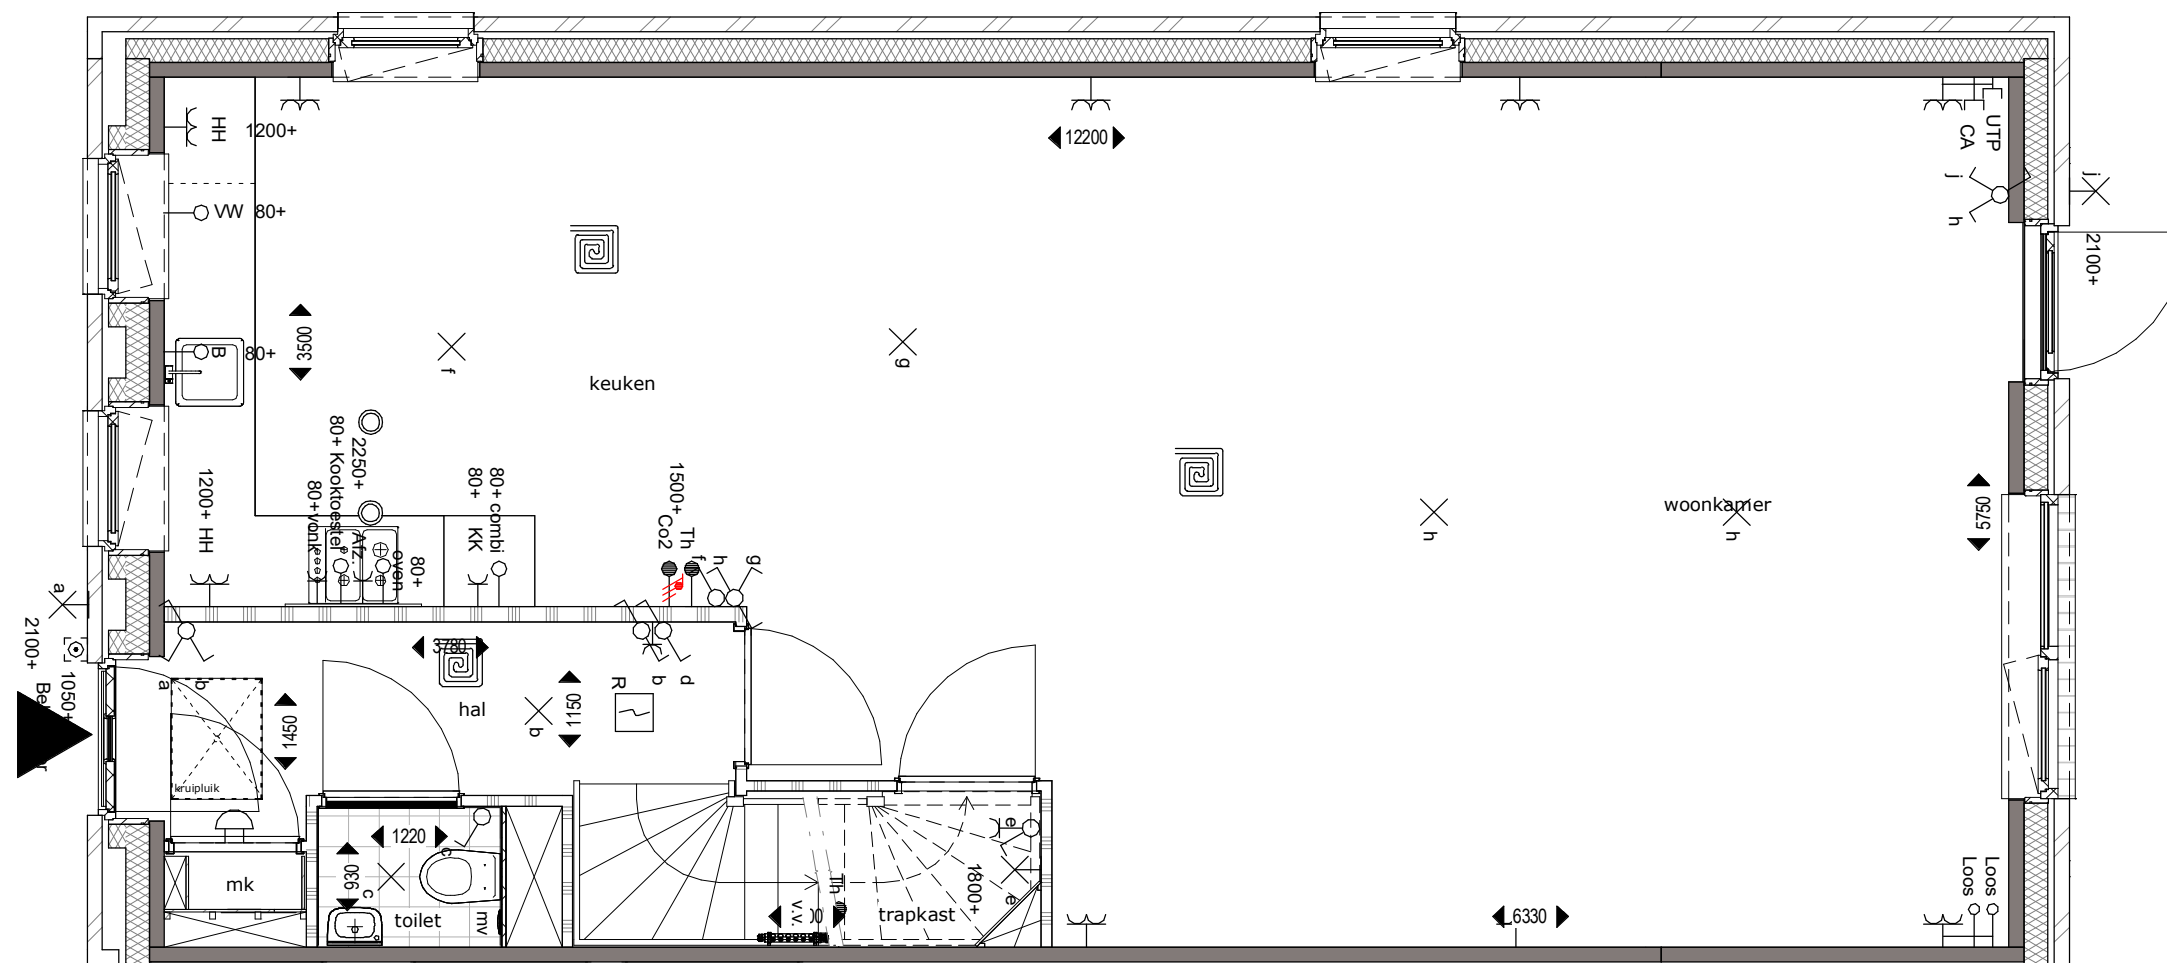

optie 2, uitbouw 2,4m

BEGANE GROND

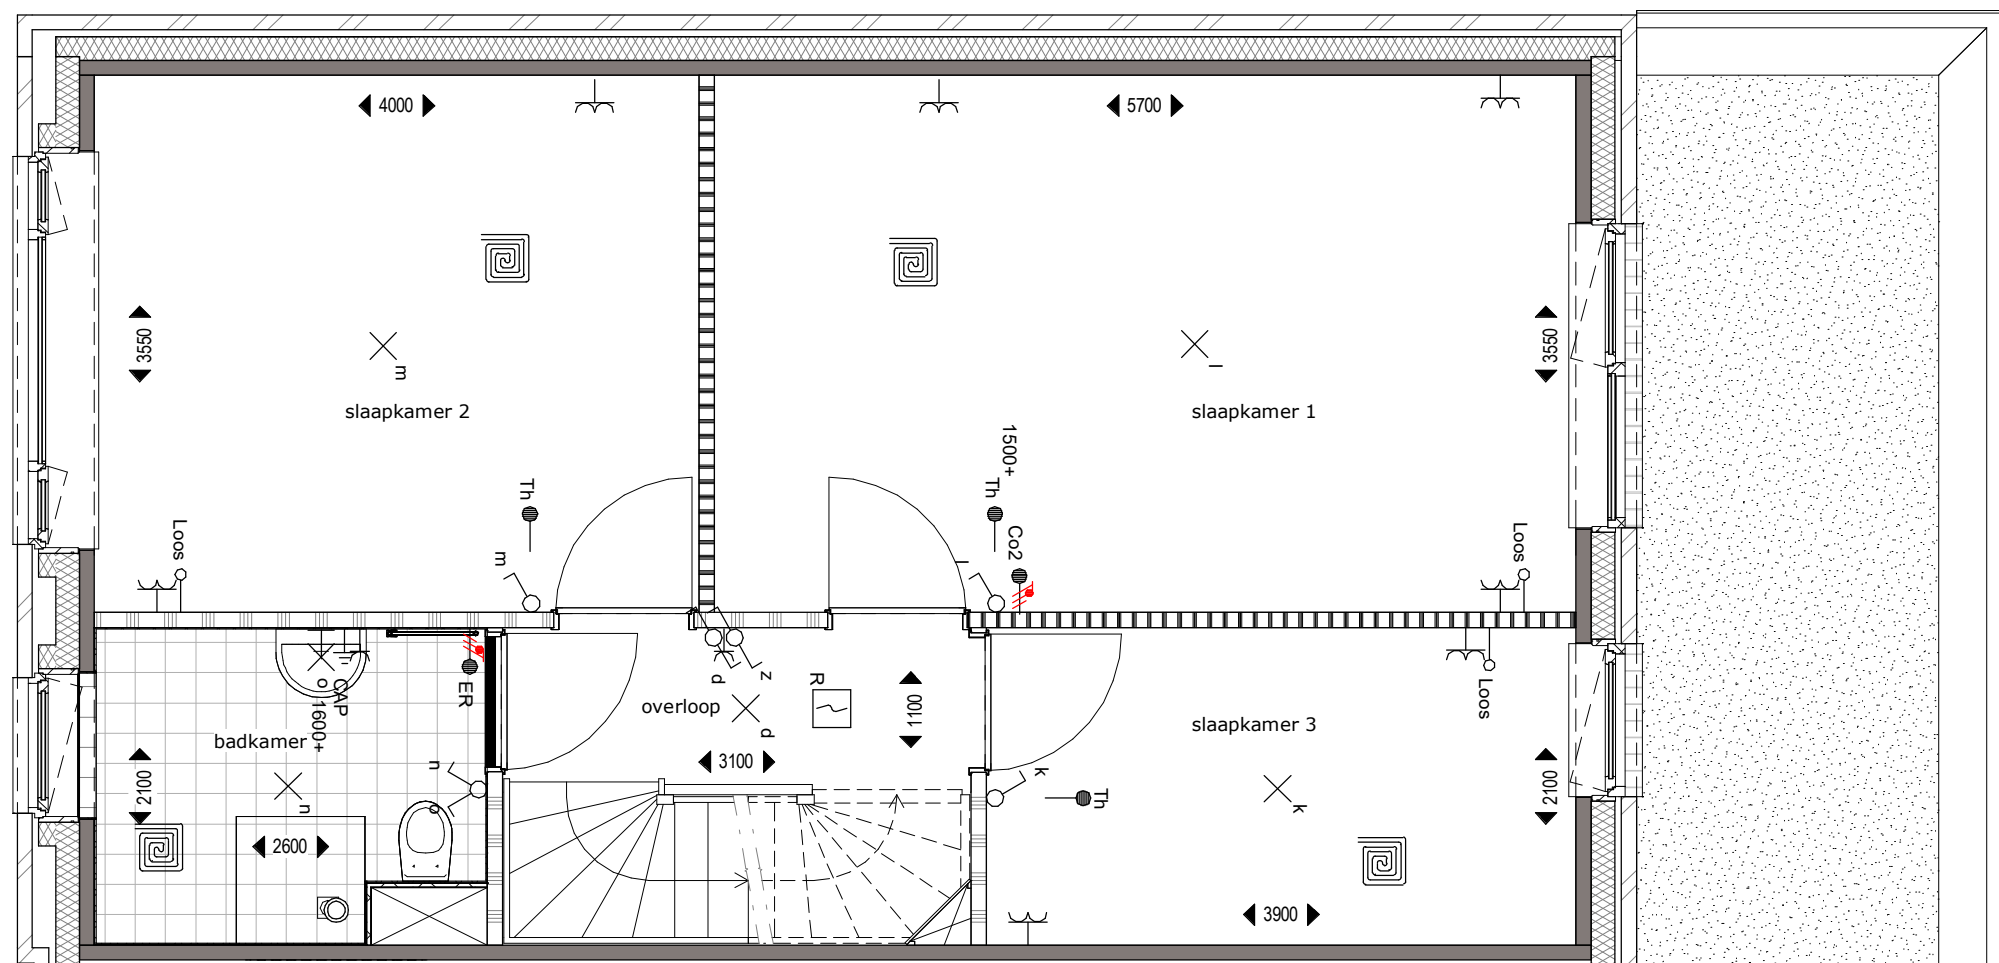


optie 2, uitbouw 2,4m


VERDIEPING 1




ACHTERGEVEL

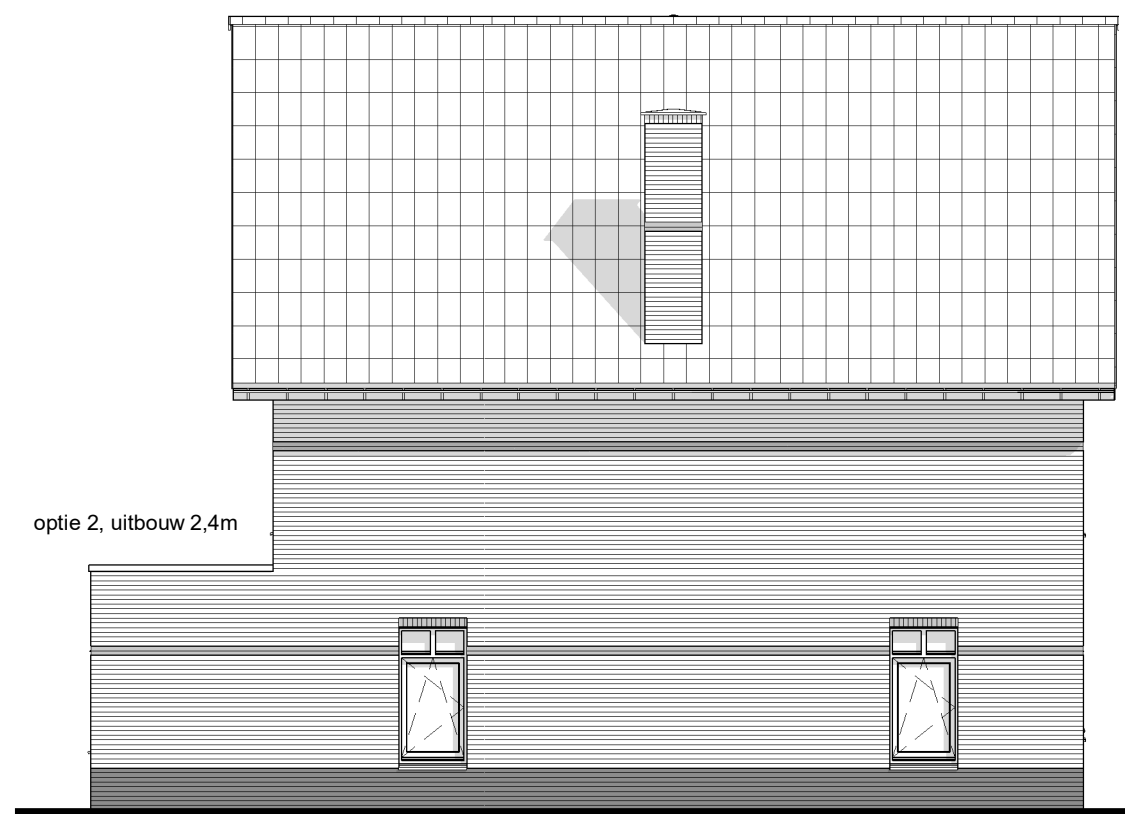

ZIJGEVEL

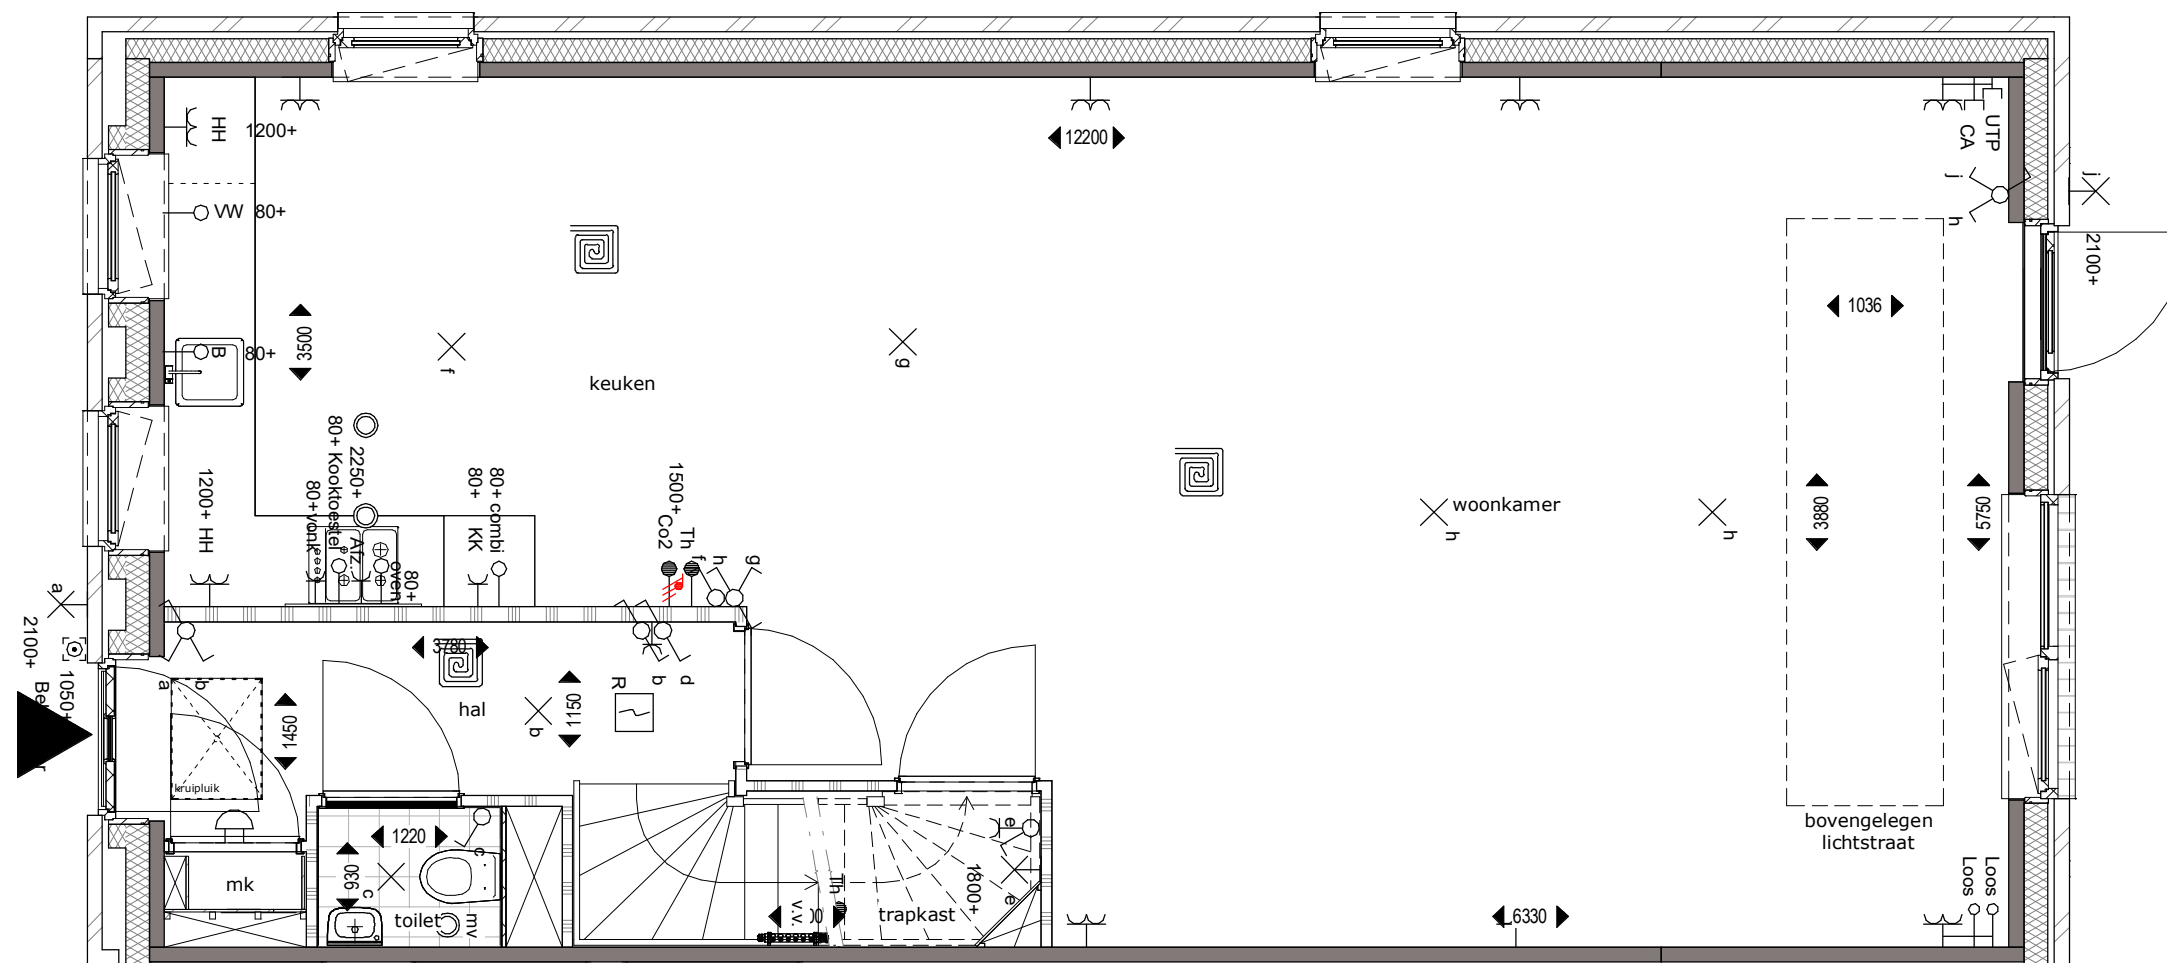

BEGANE GROND

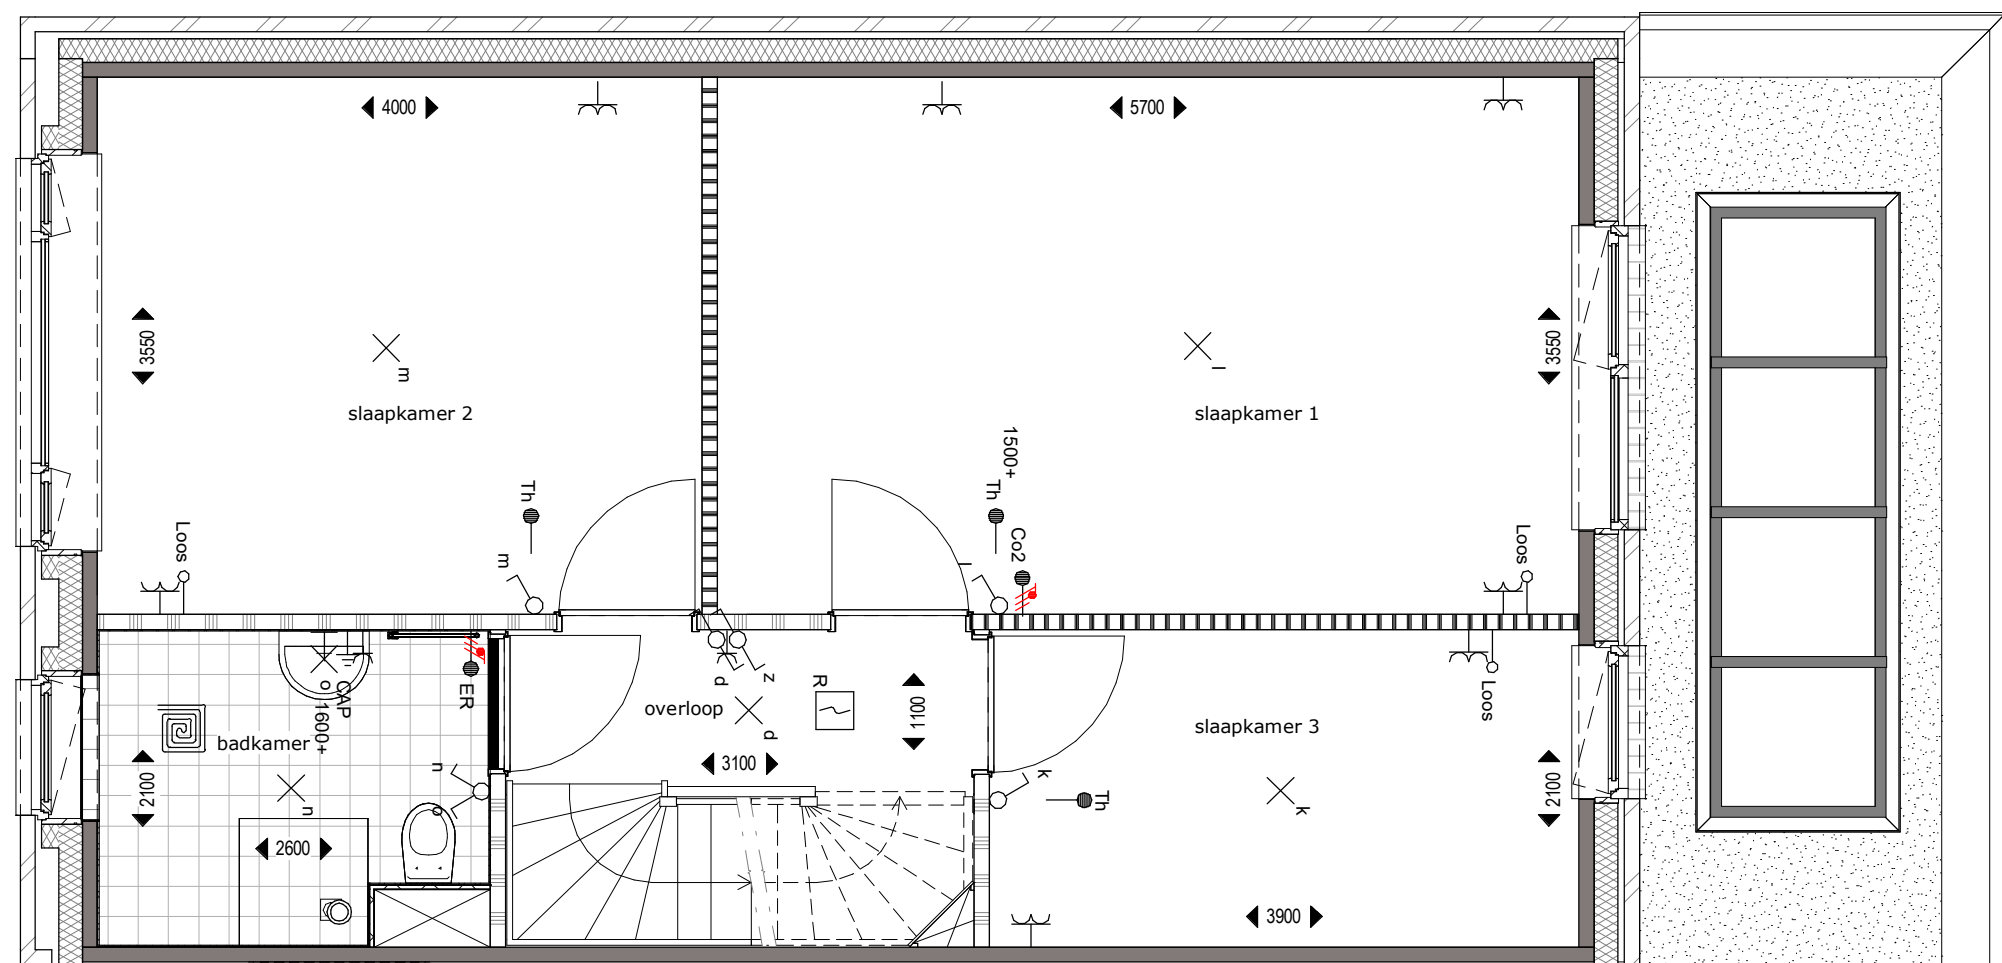


optie 2a,
lichtstraat uitbouw 2,4m


VERDIEPING 1




ACHTERGEVEL

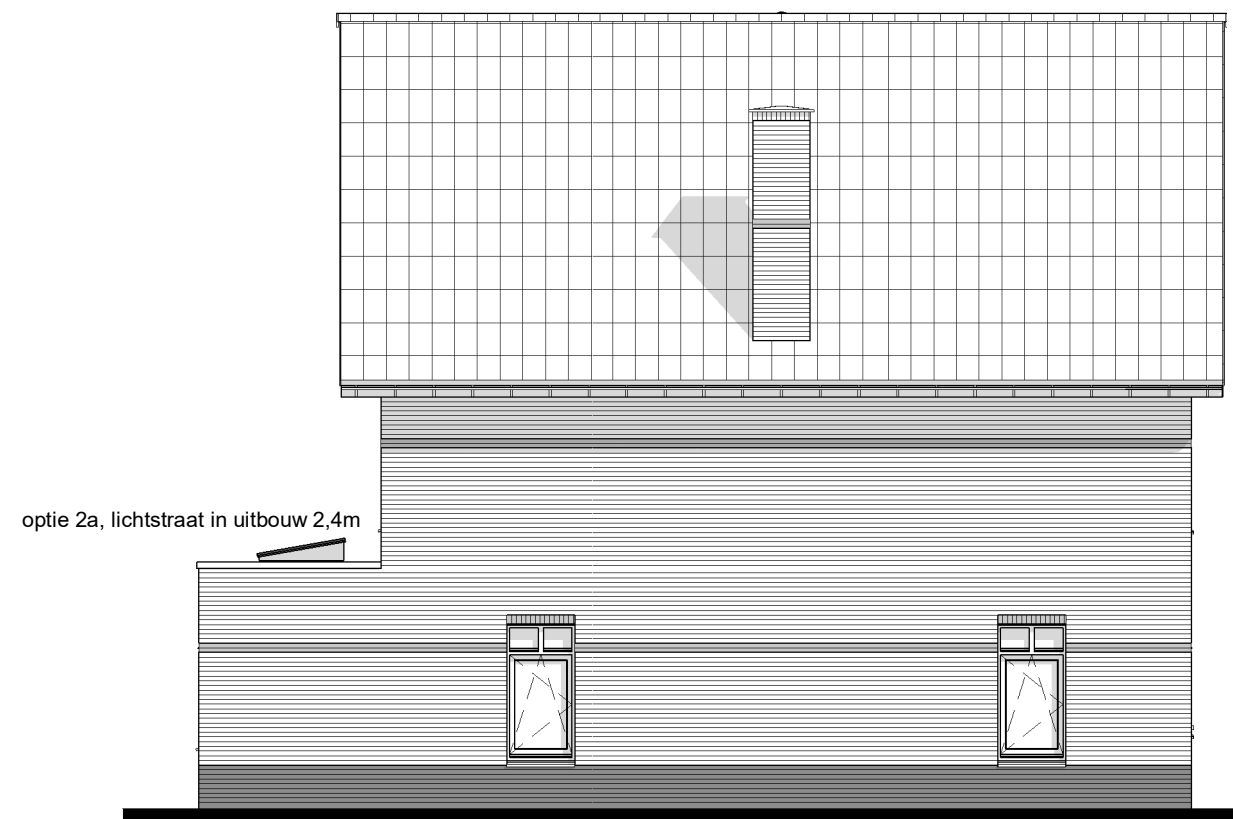

ZIJGEVEL

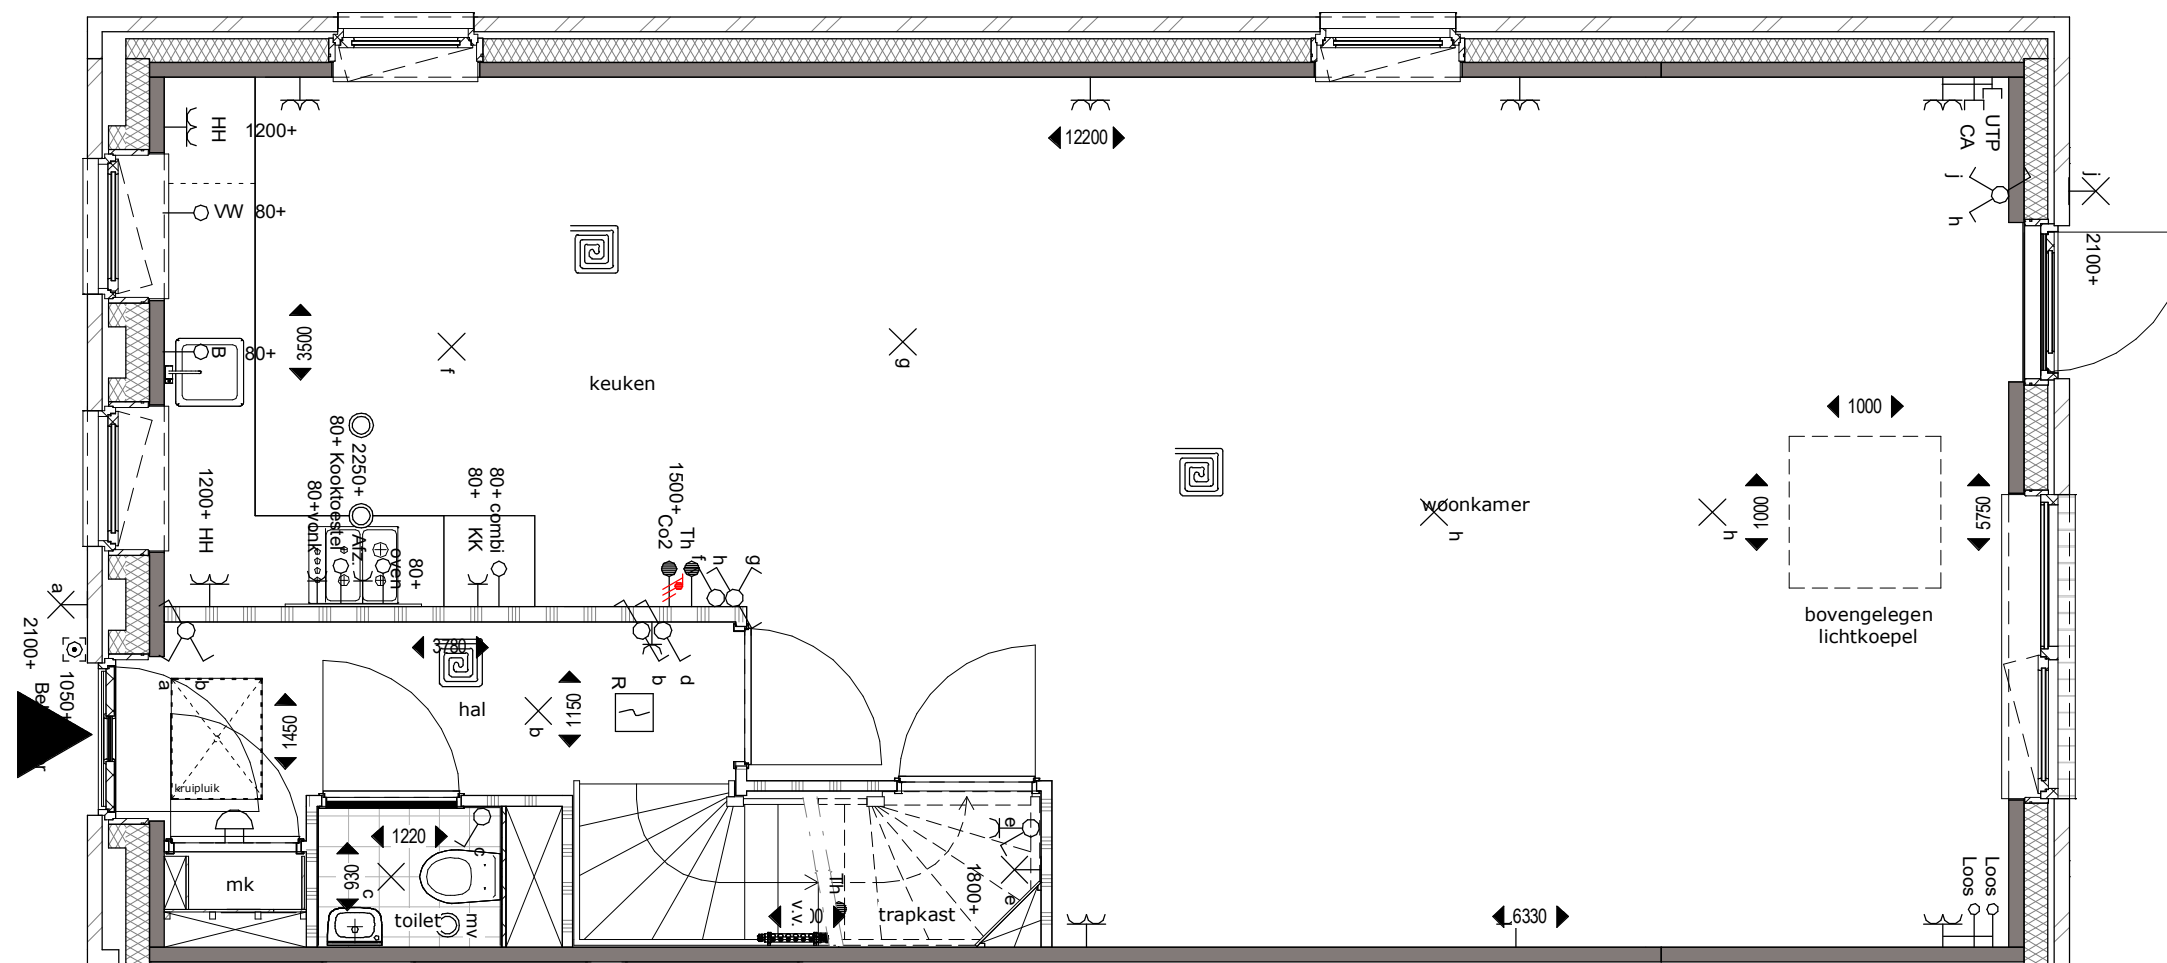

BEGANE GROND

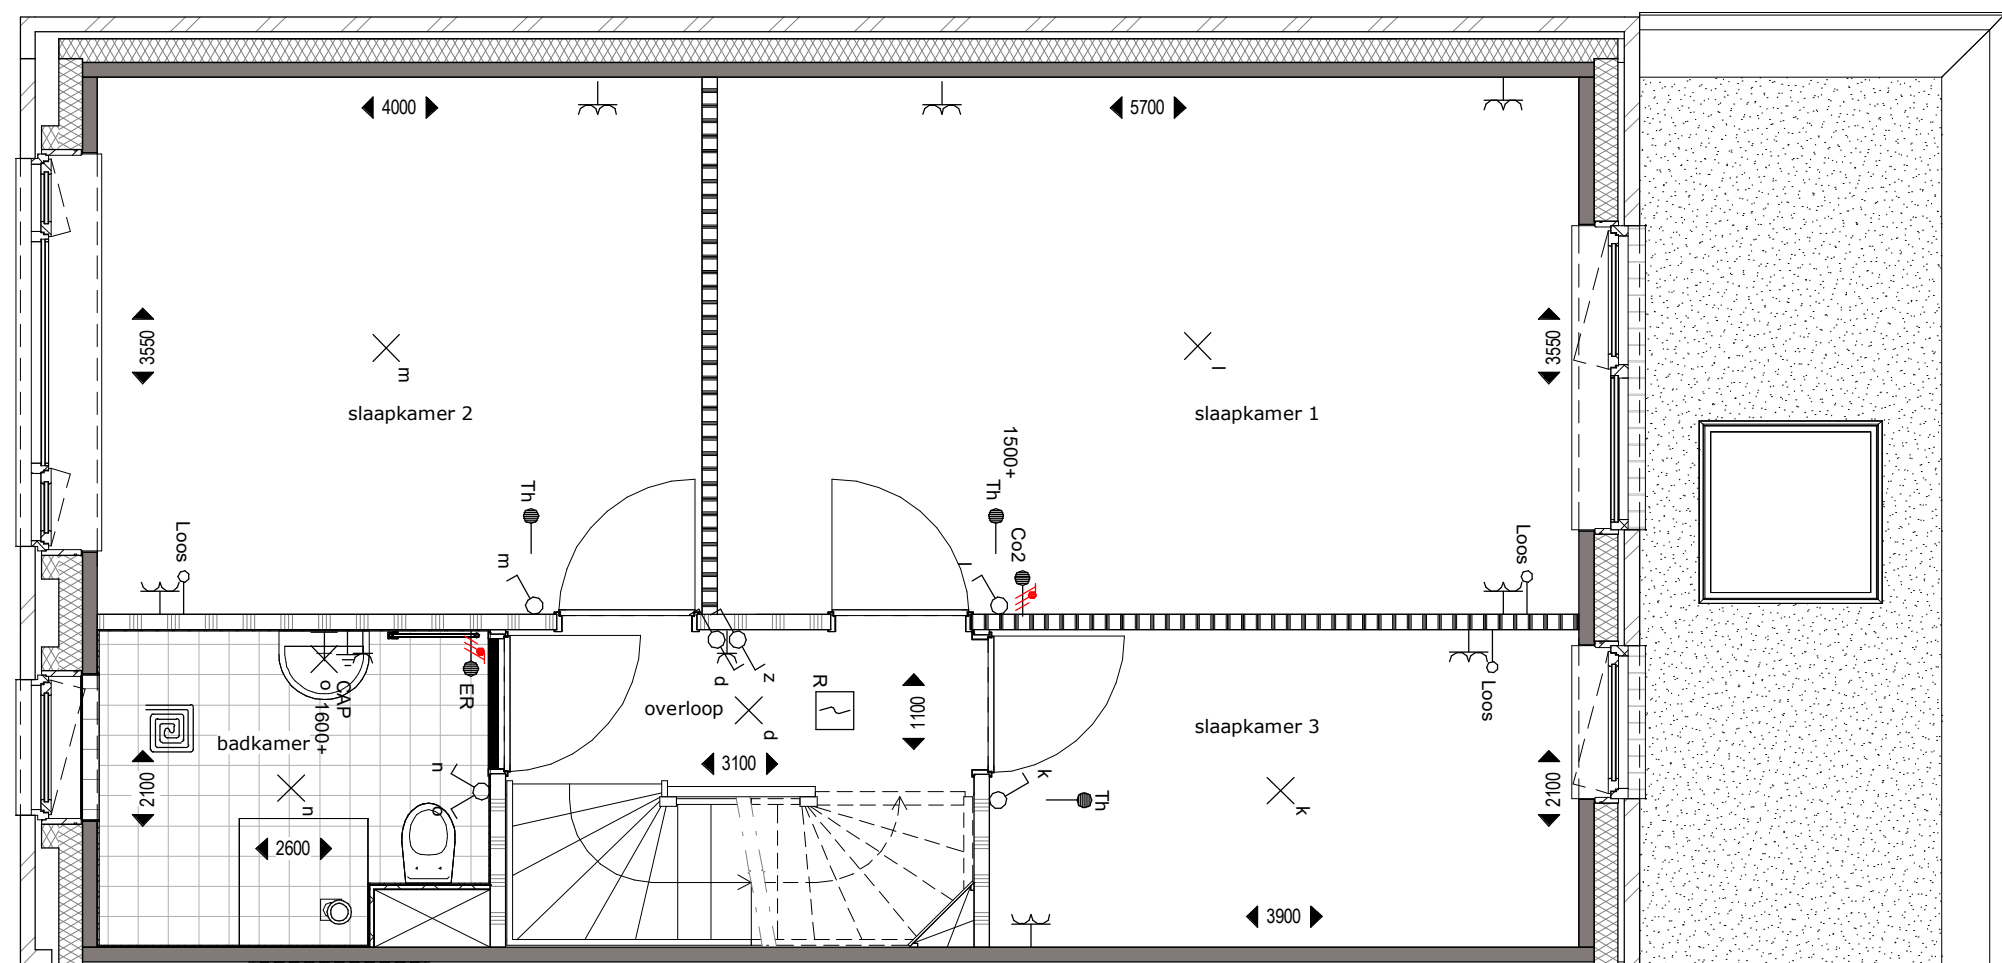


optie 2b,
lichtkoepel uitbouw 2,4m


VERDIEPING 1





ACHTERGEVEL

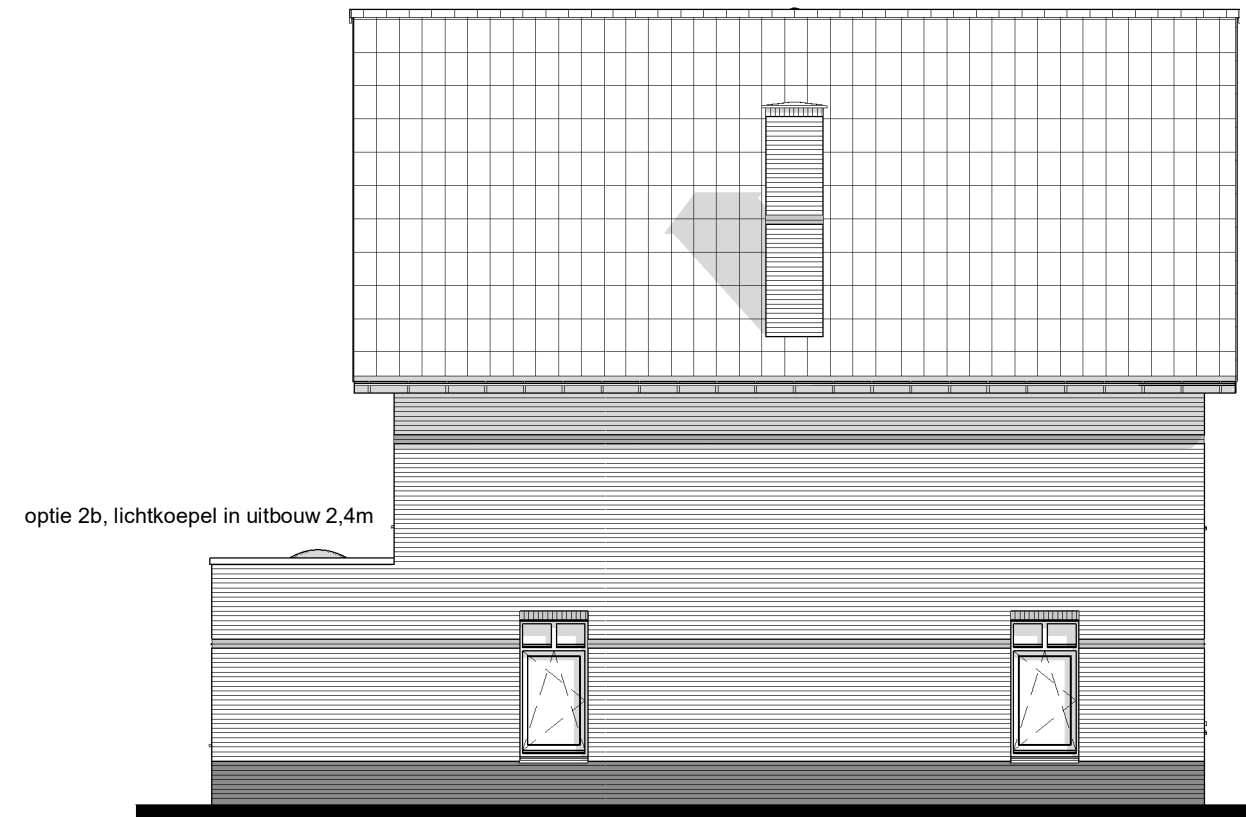


ZIJGEVEL

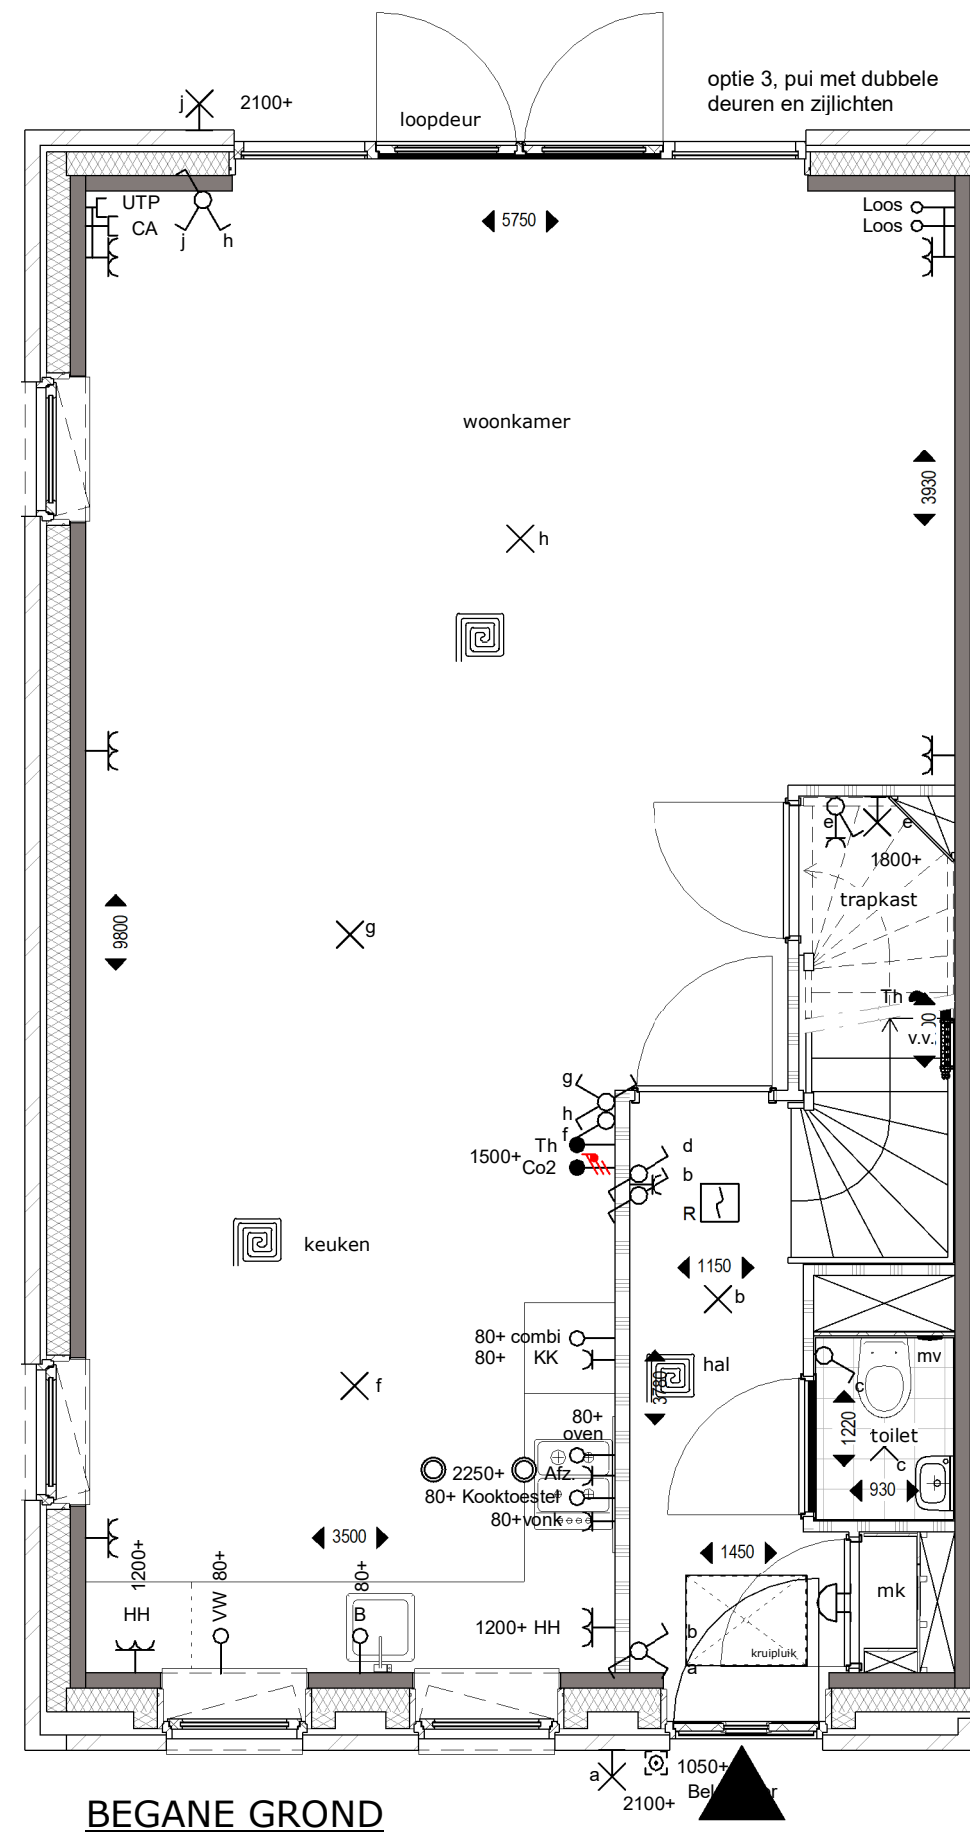


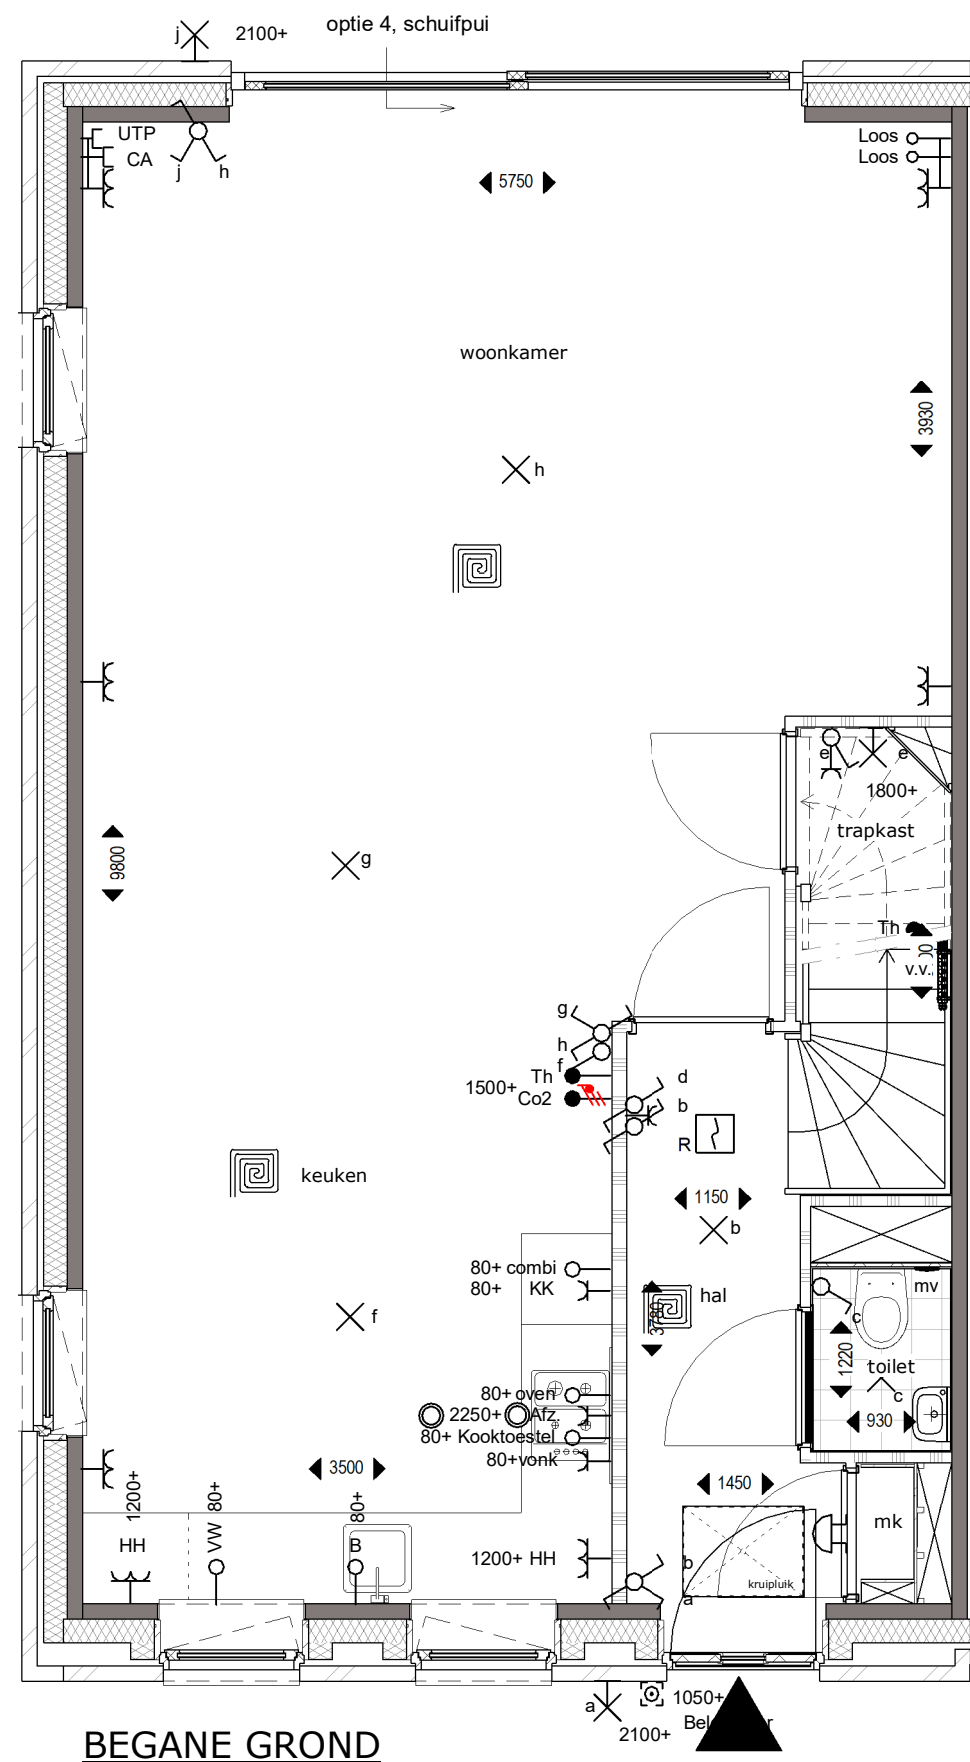


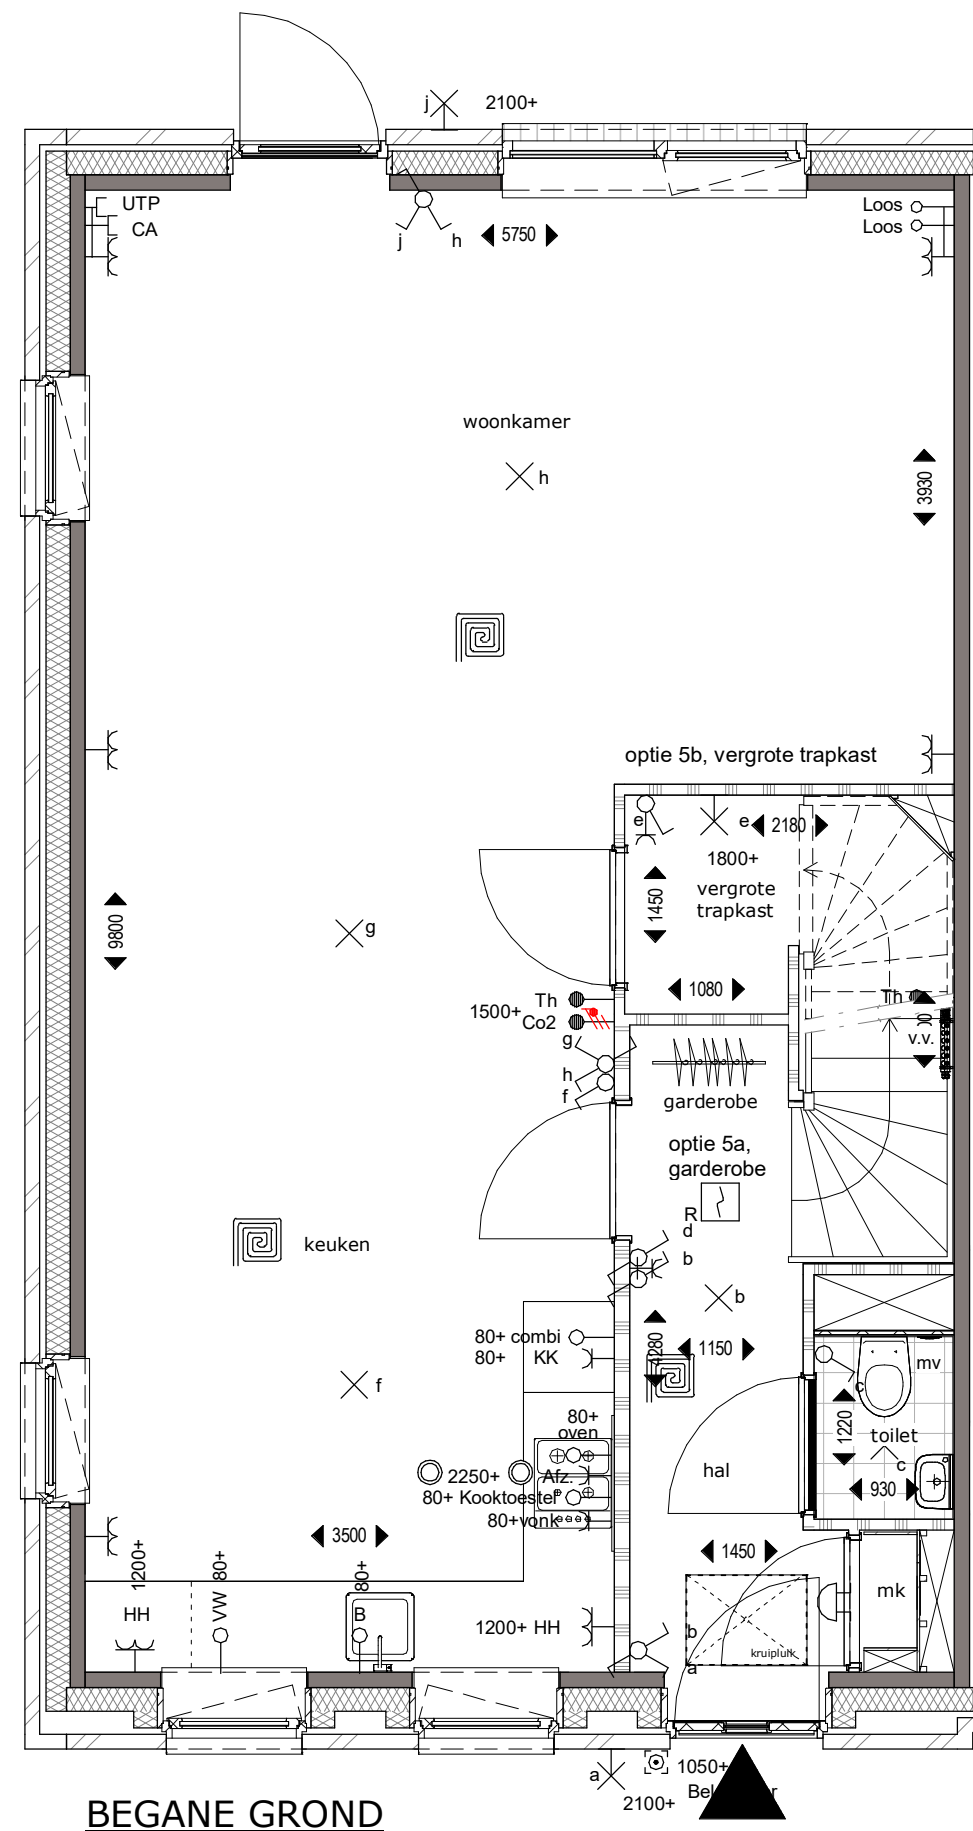

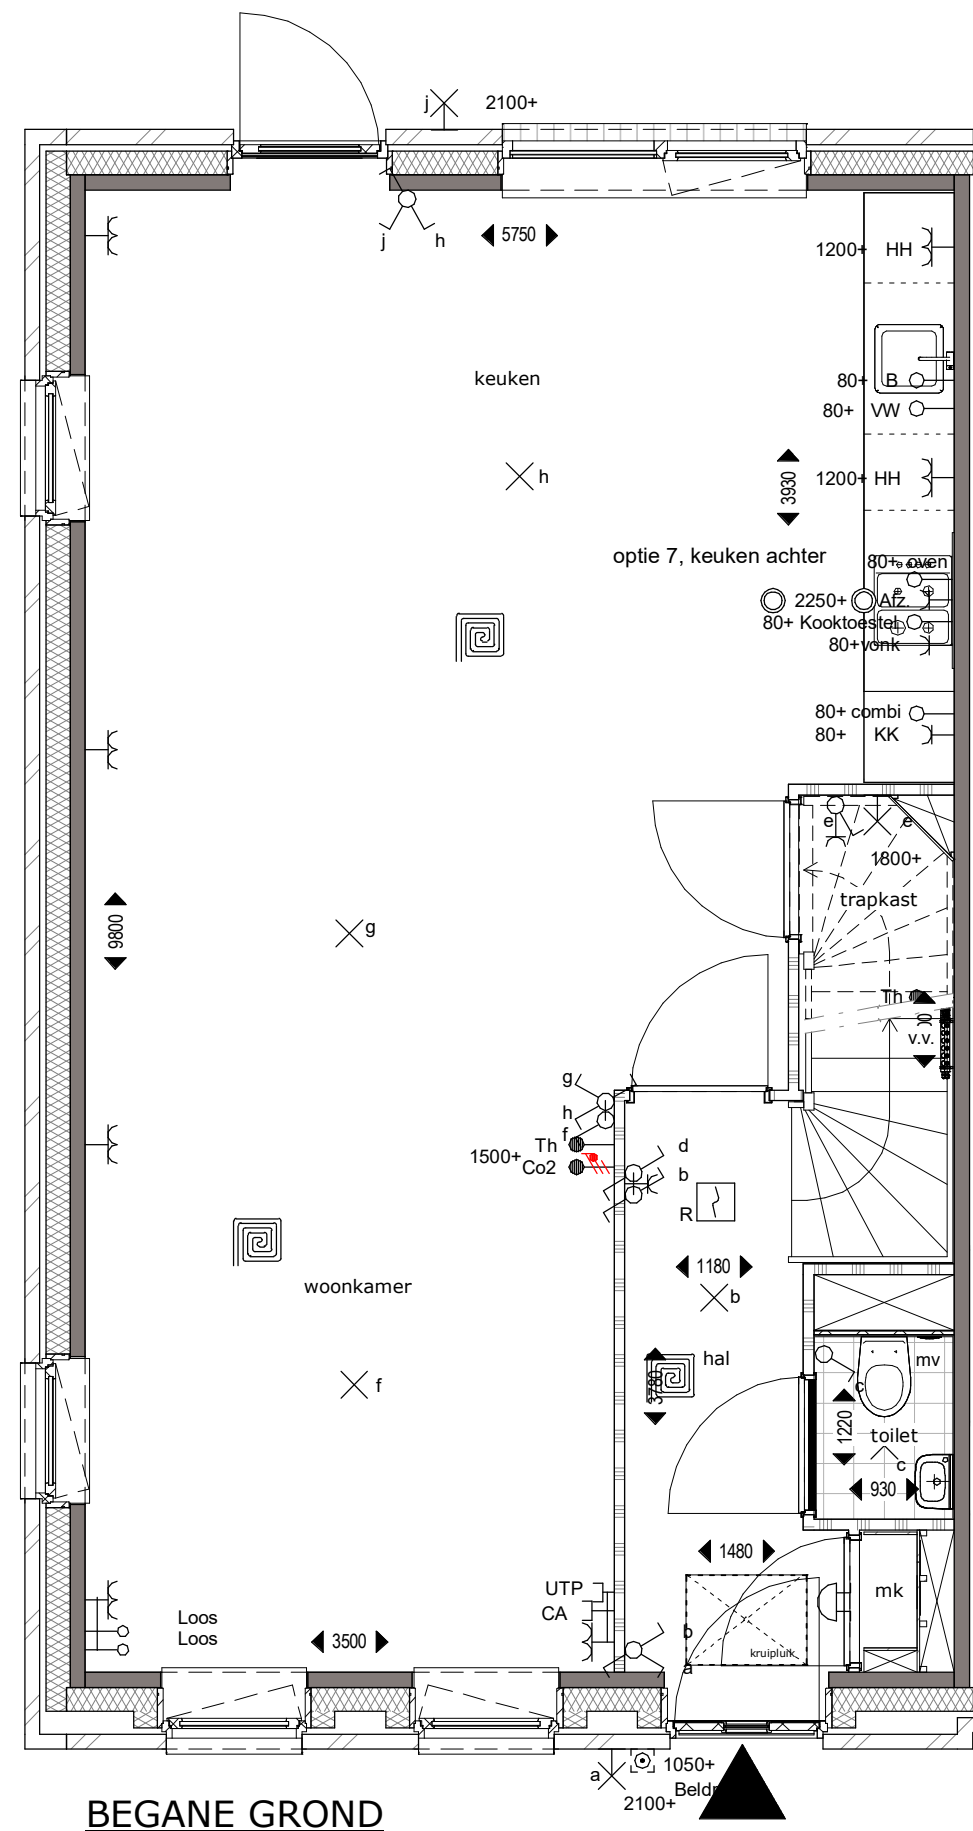


BEGANE GROND

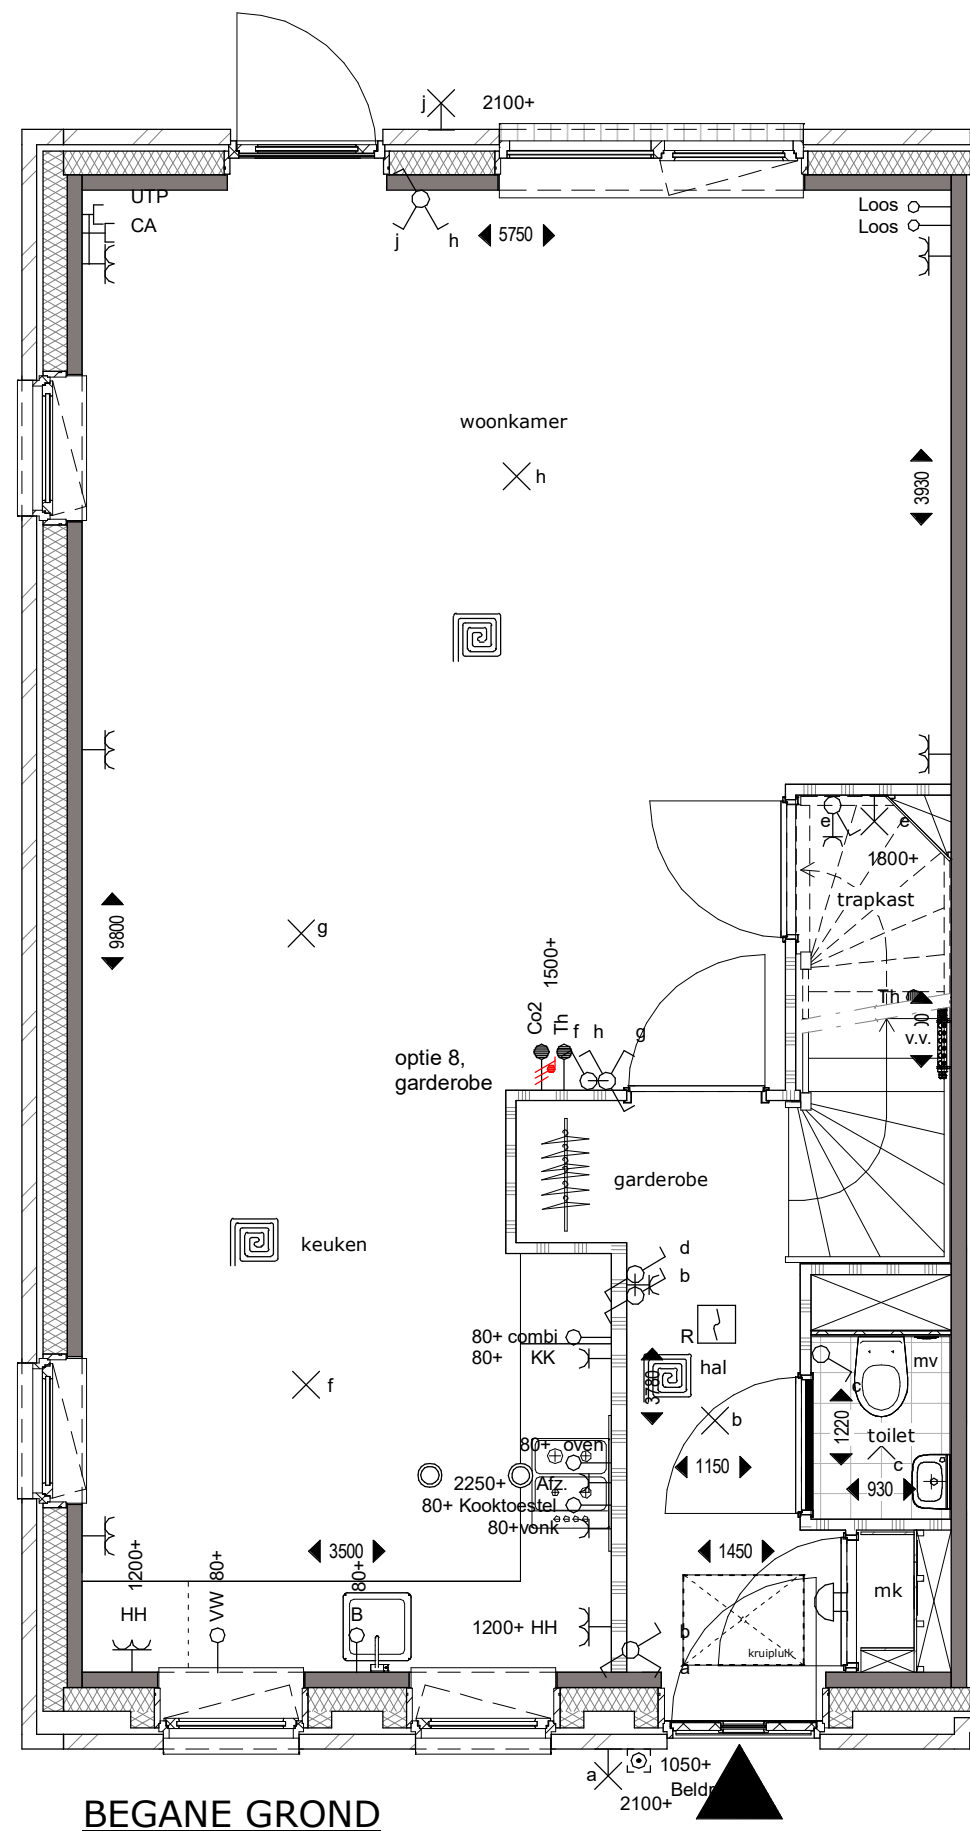


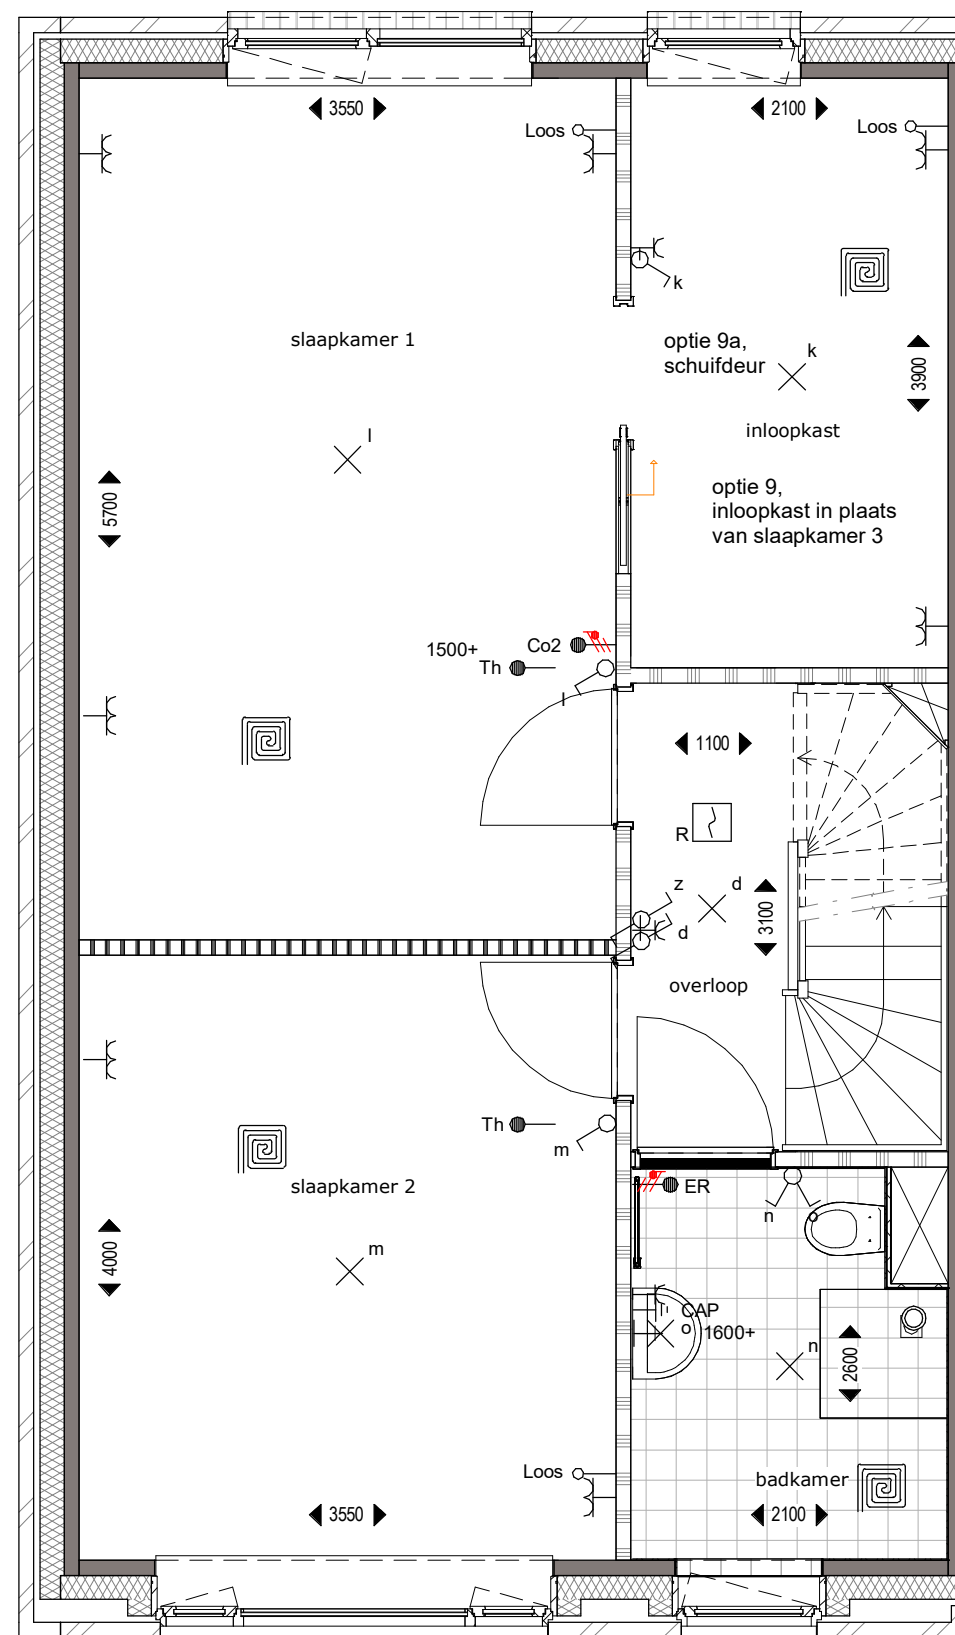


VERDIEPING 1

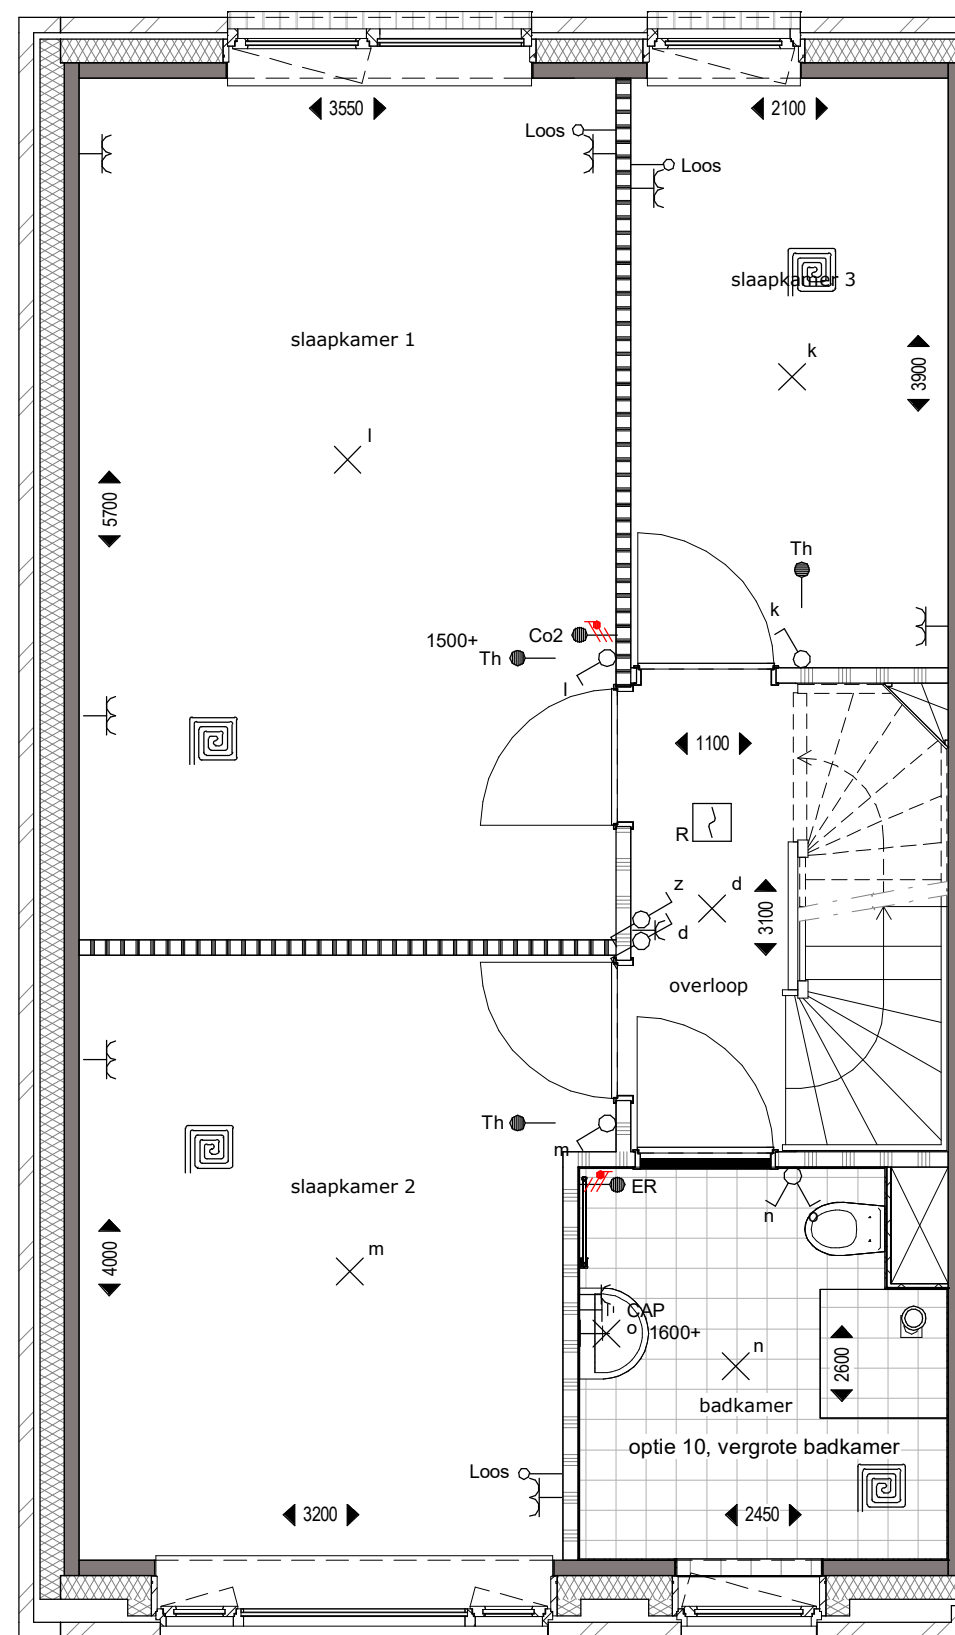

VERDIEPING 1

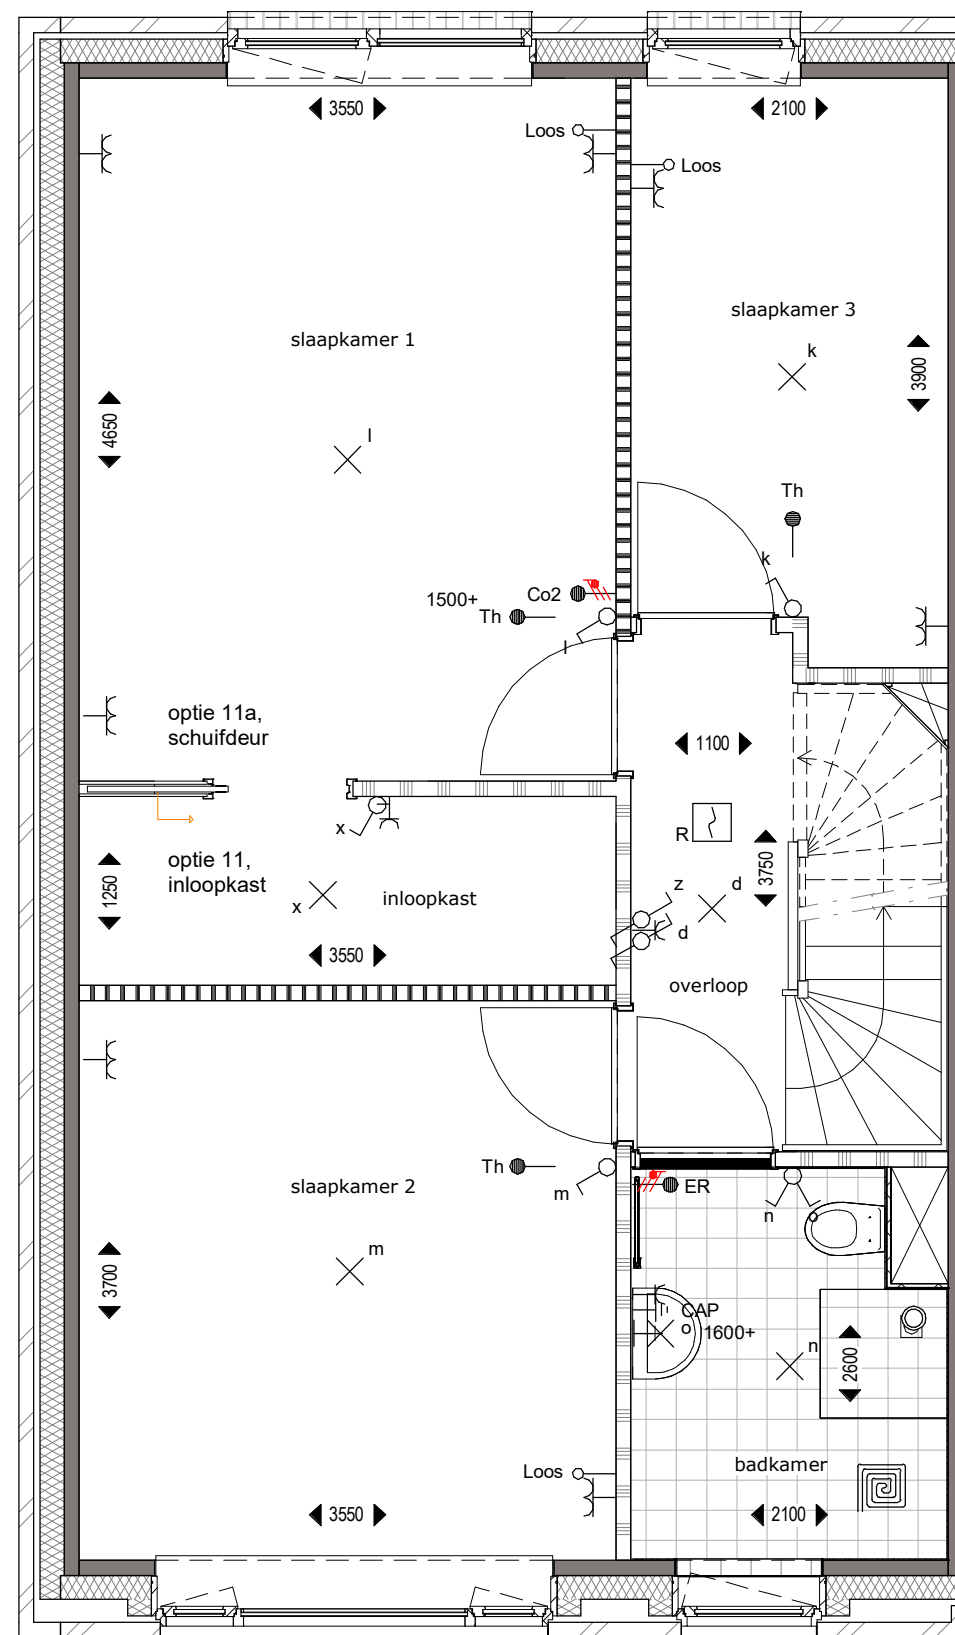


VERDIEPING 1

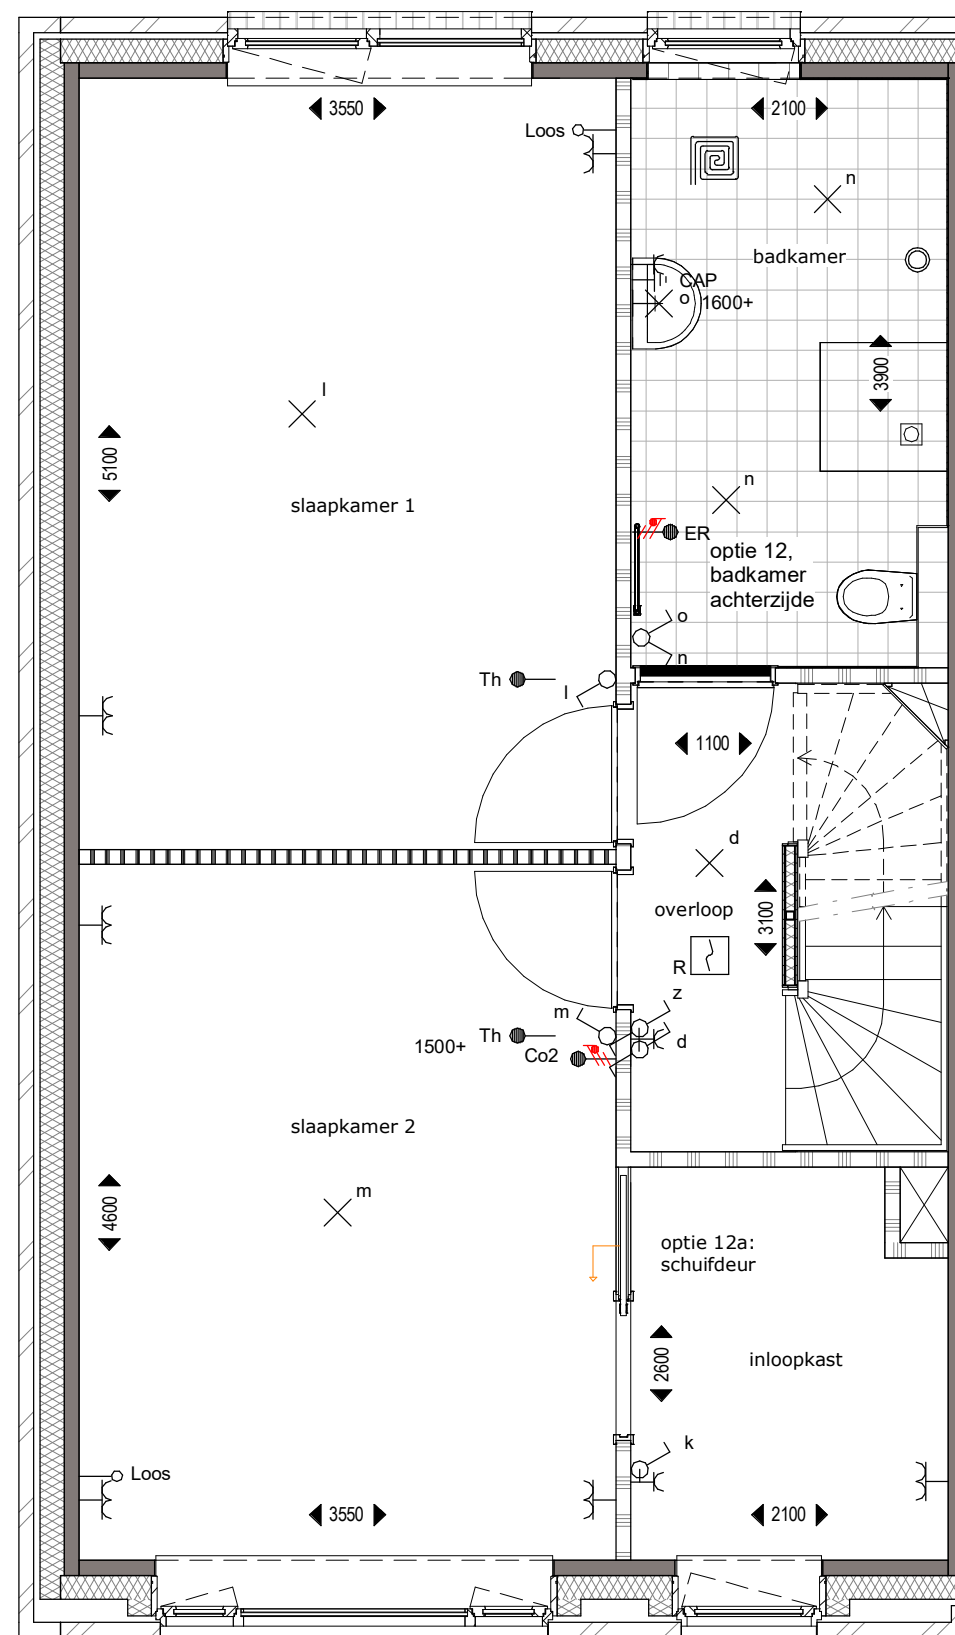

VERDIEPING 1

Let op:


Bij optie 12 komt er een stalen kolom naast de trap in de wand van de trapkast op de begane grond en op de verdieping.

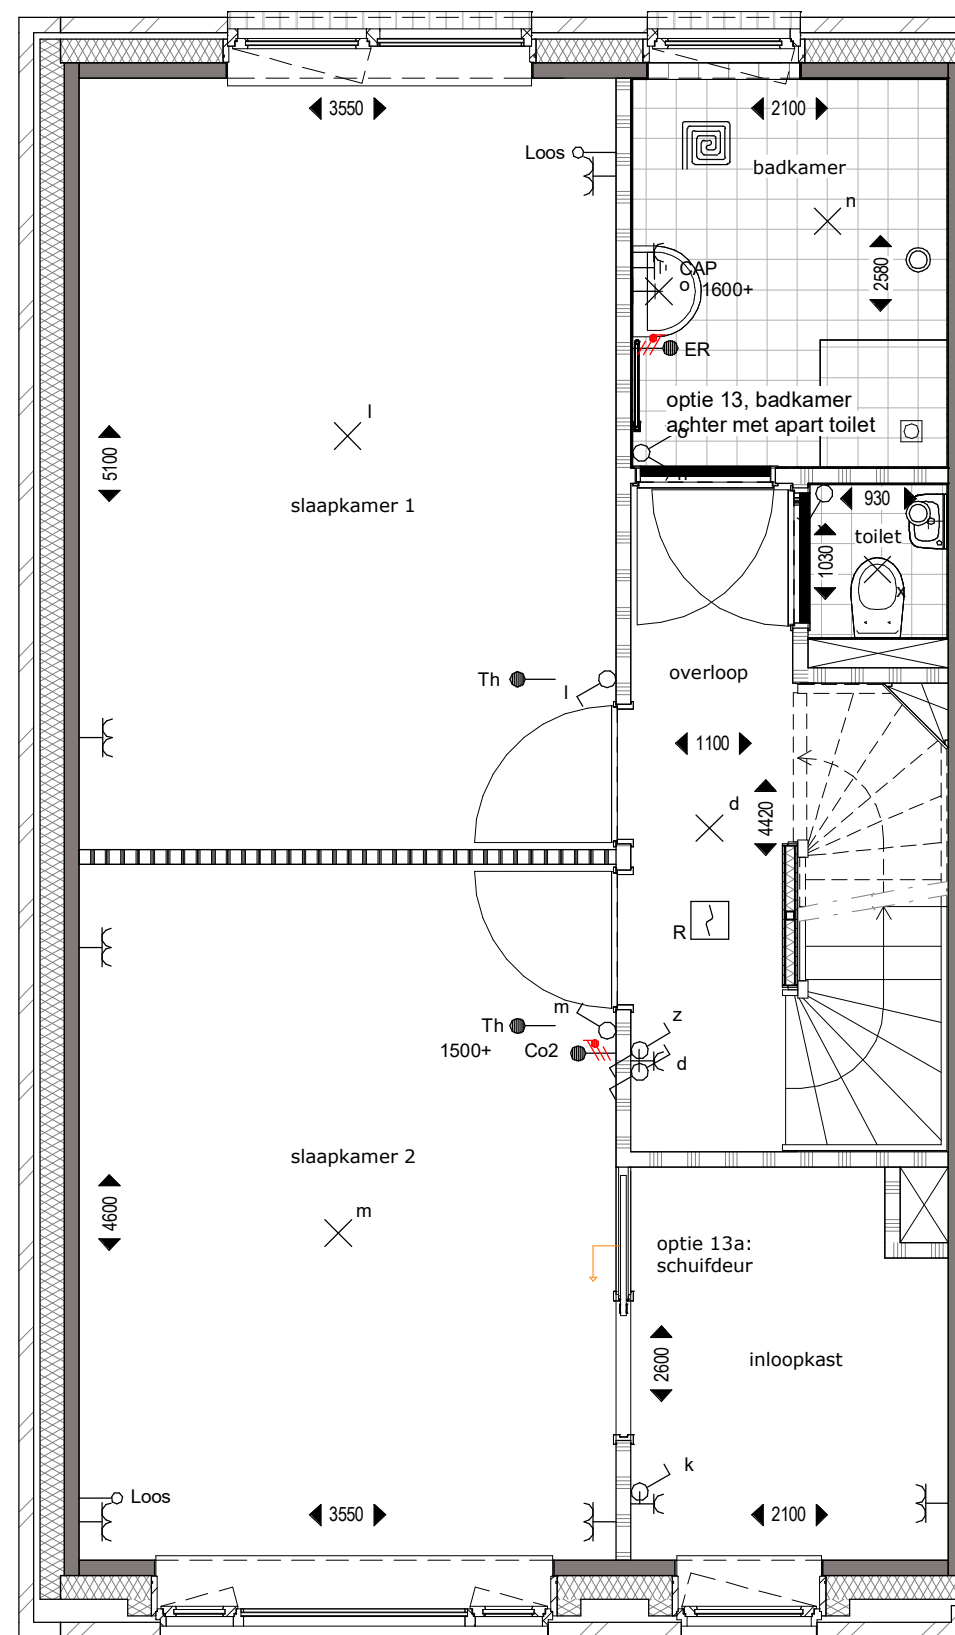

VERDIEPING 1

Let op:


Bij optie 13 komt er een stalen kolom naast de trap in de wand van de trapkast op de begane grond en op de verdieping.

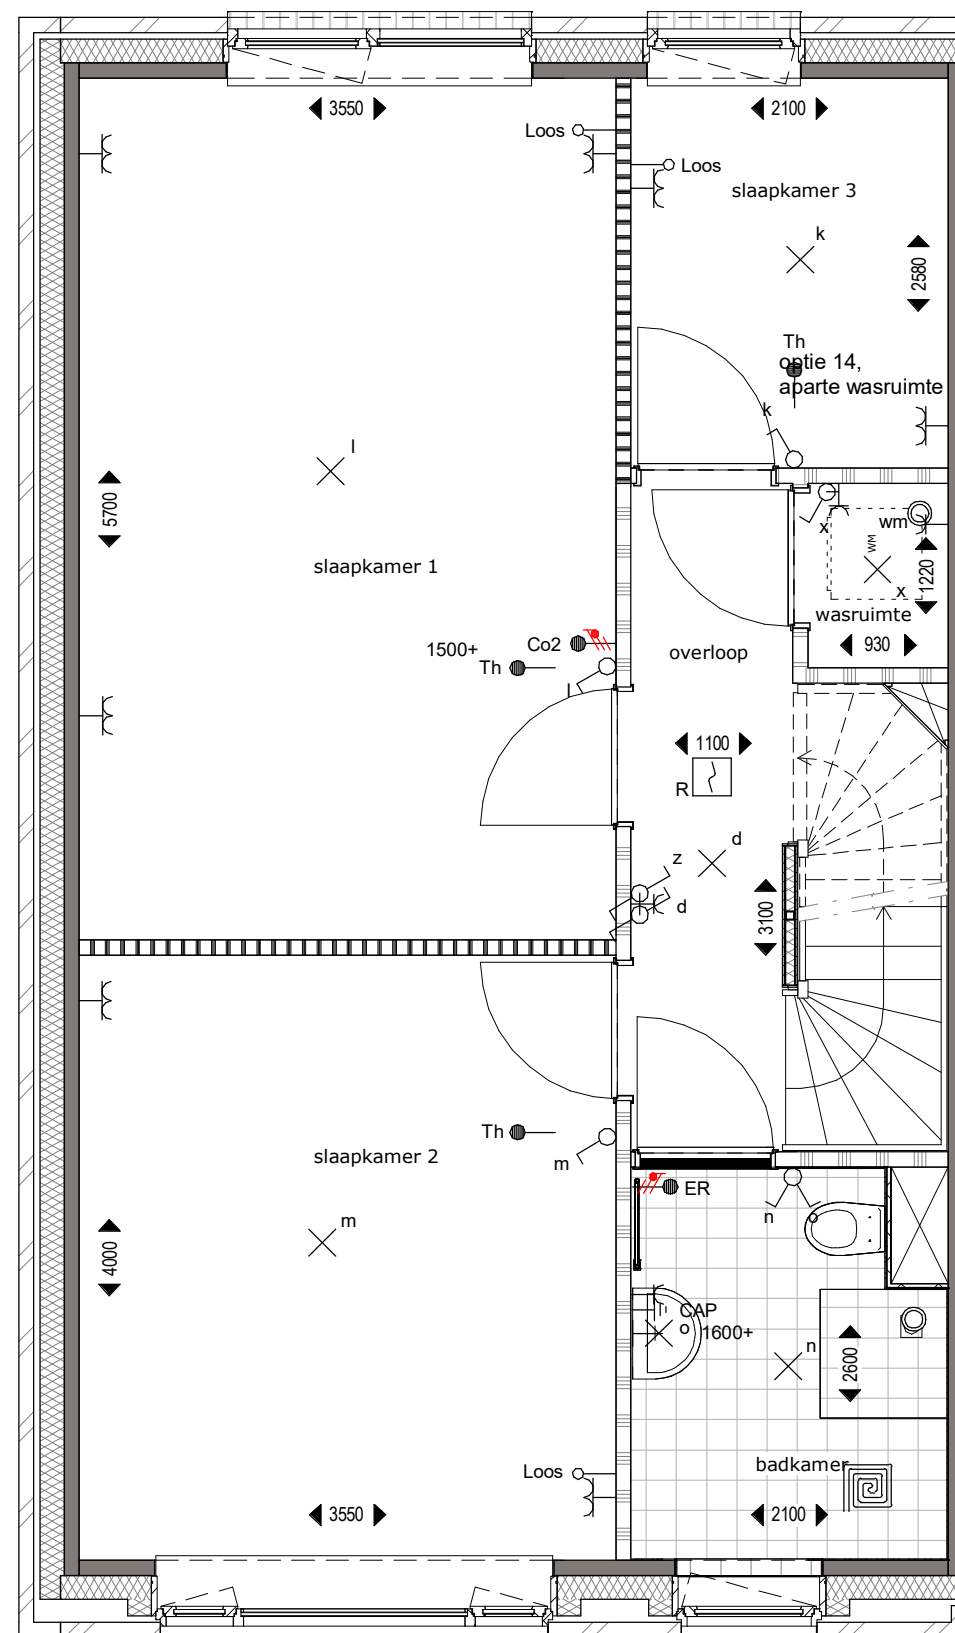


VERDIEPING 1

Let op:


Bij optie 14 komt er een stalen kolom naast de trap in de wand van de trapkast op de begane grond en op de verdieping.

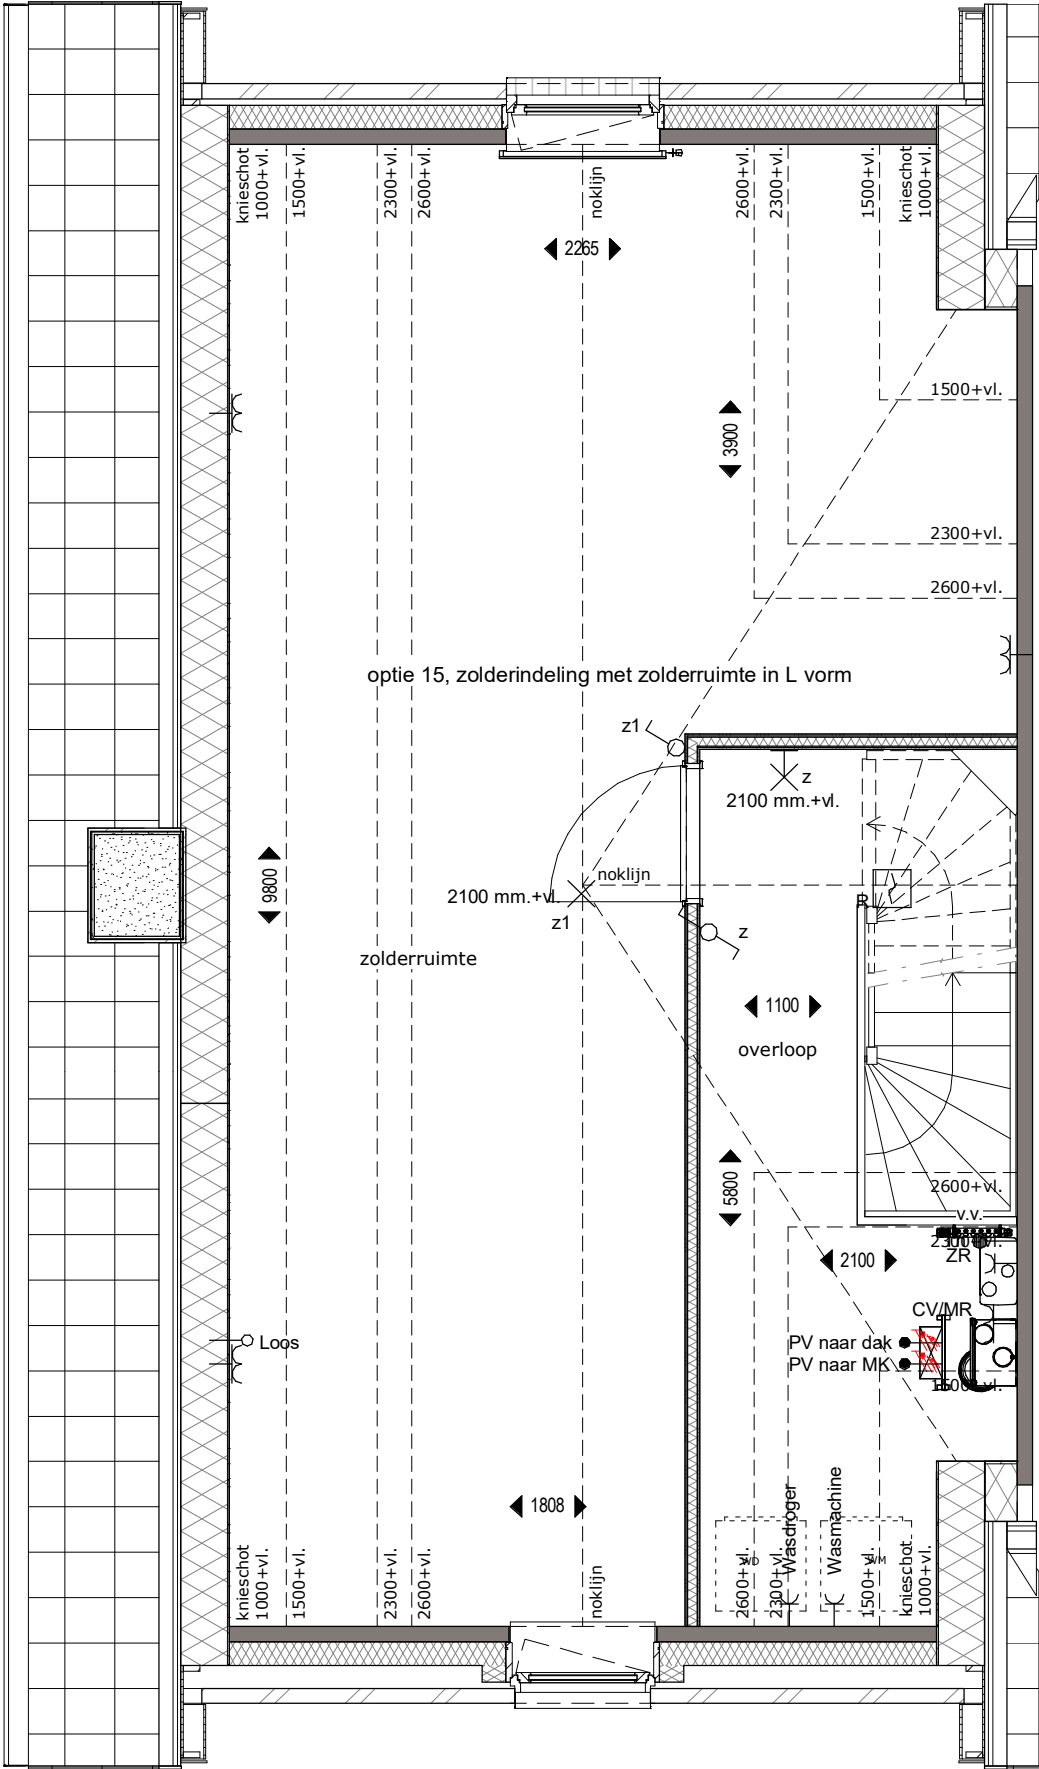


VERDIEPING 2

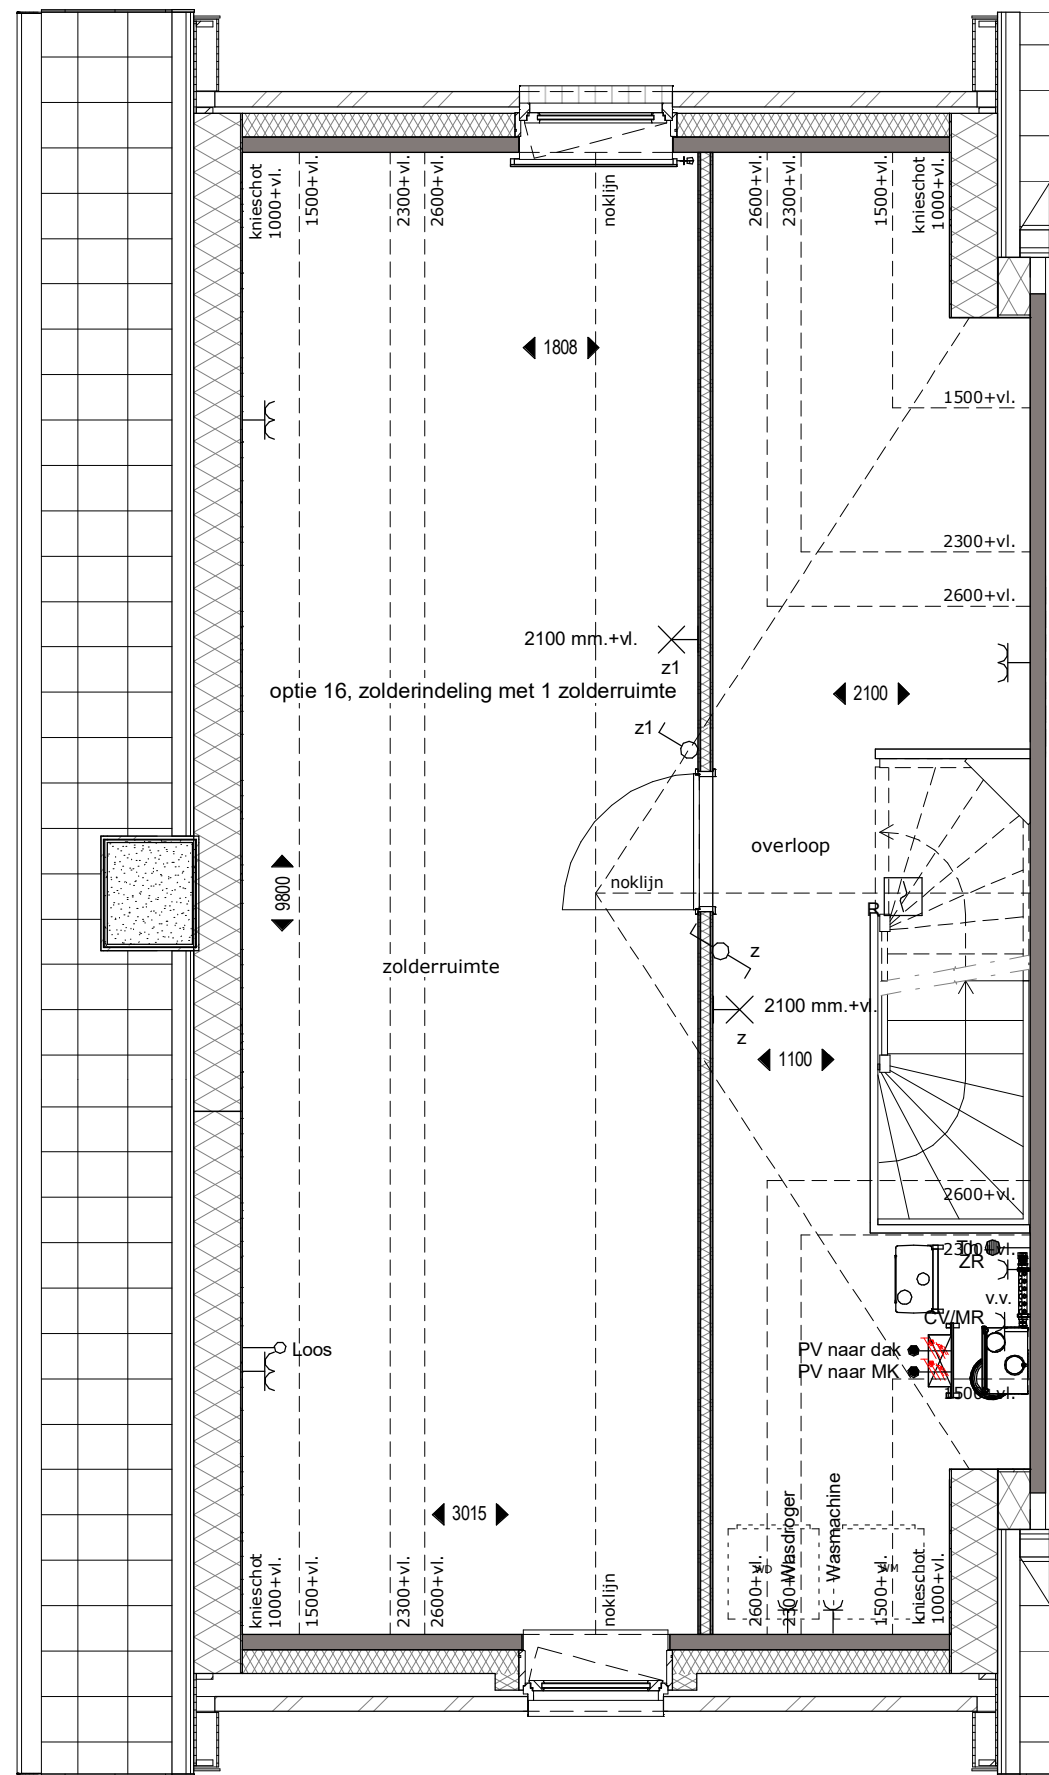

VERDIEPING 2

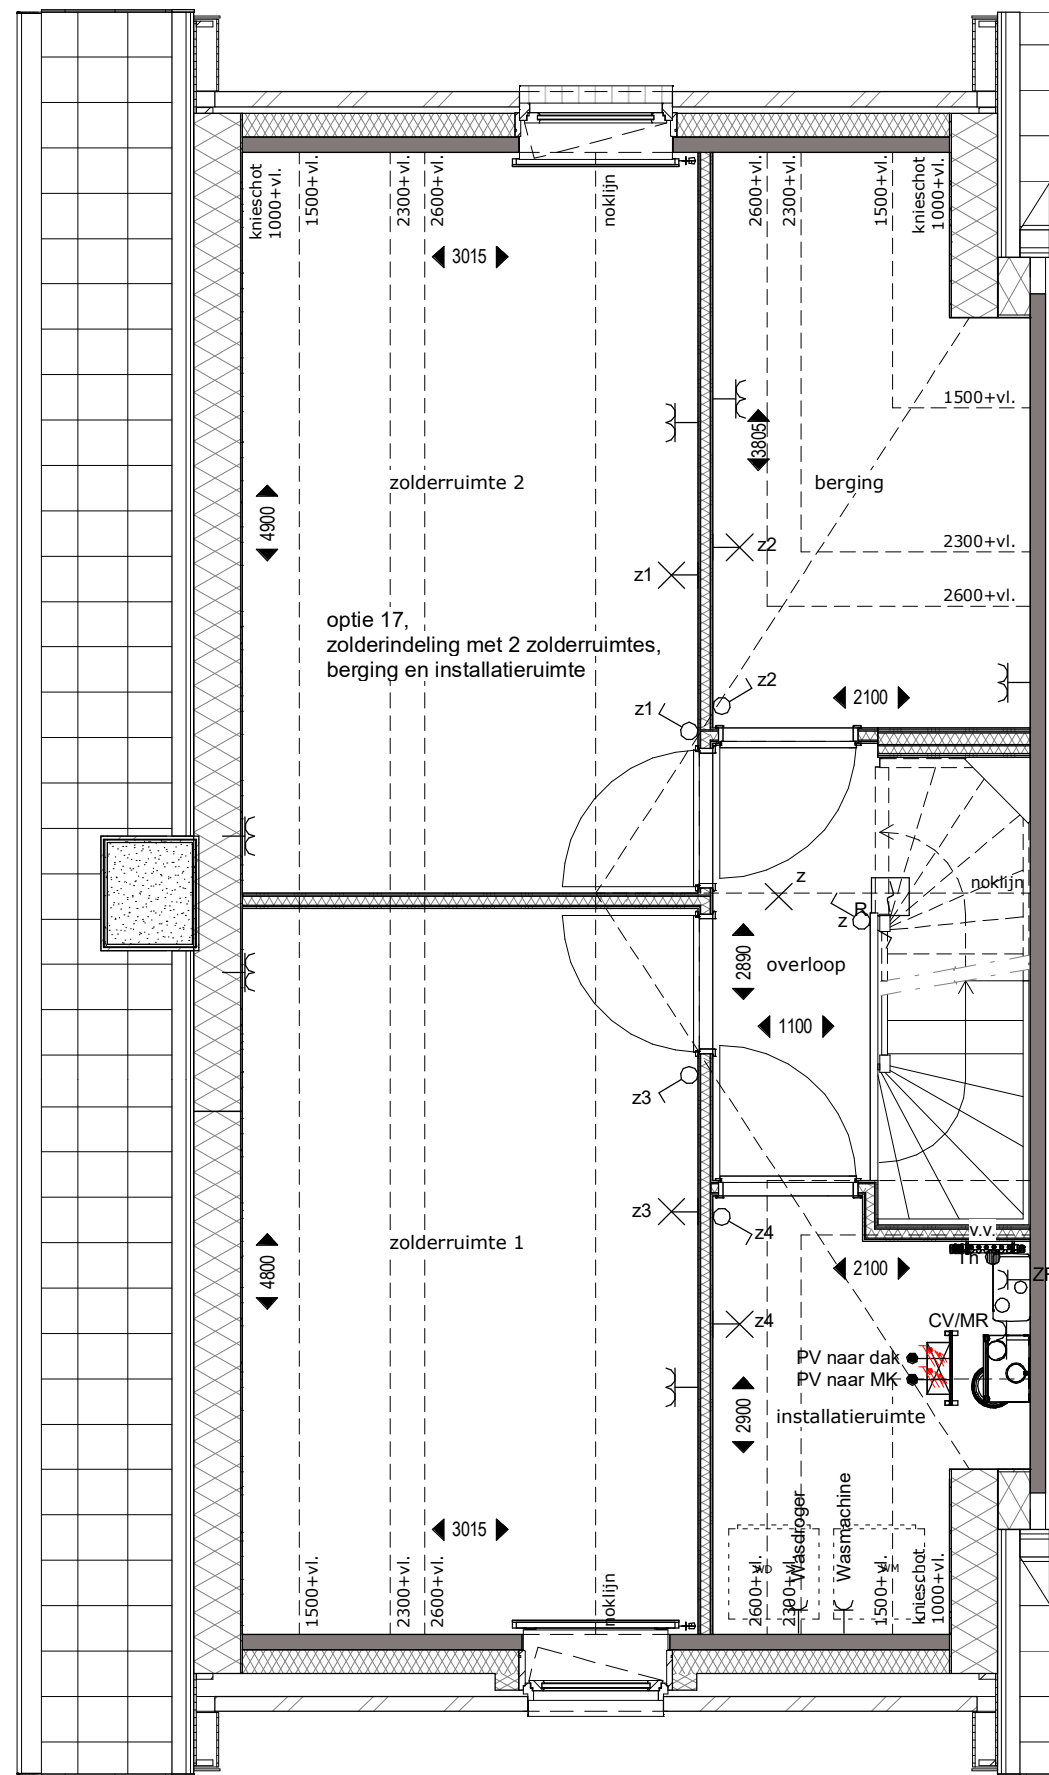


VERDIEPING 2

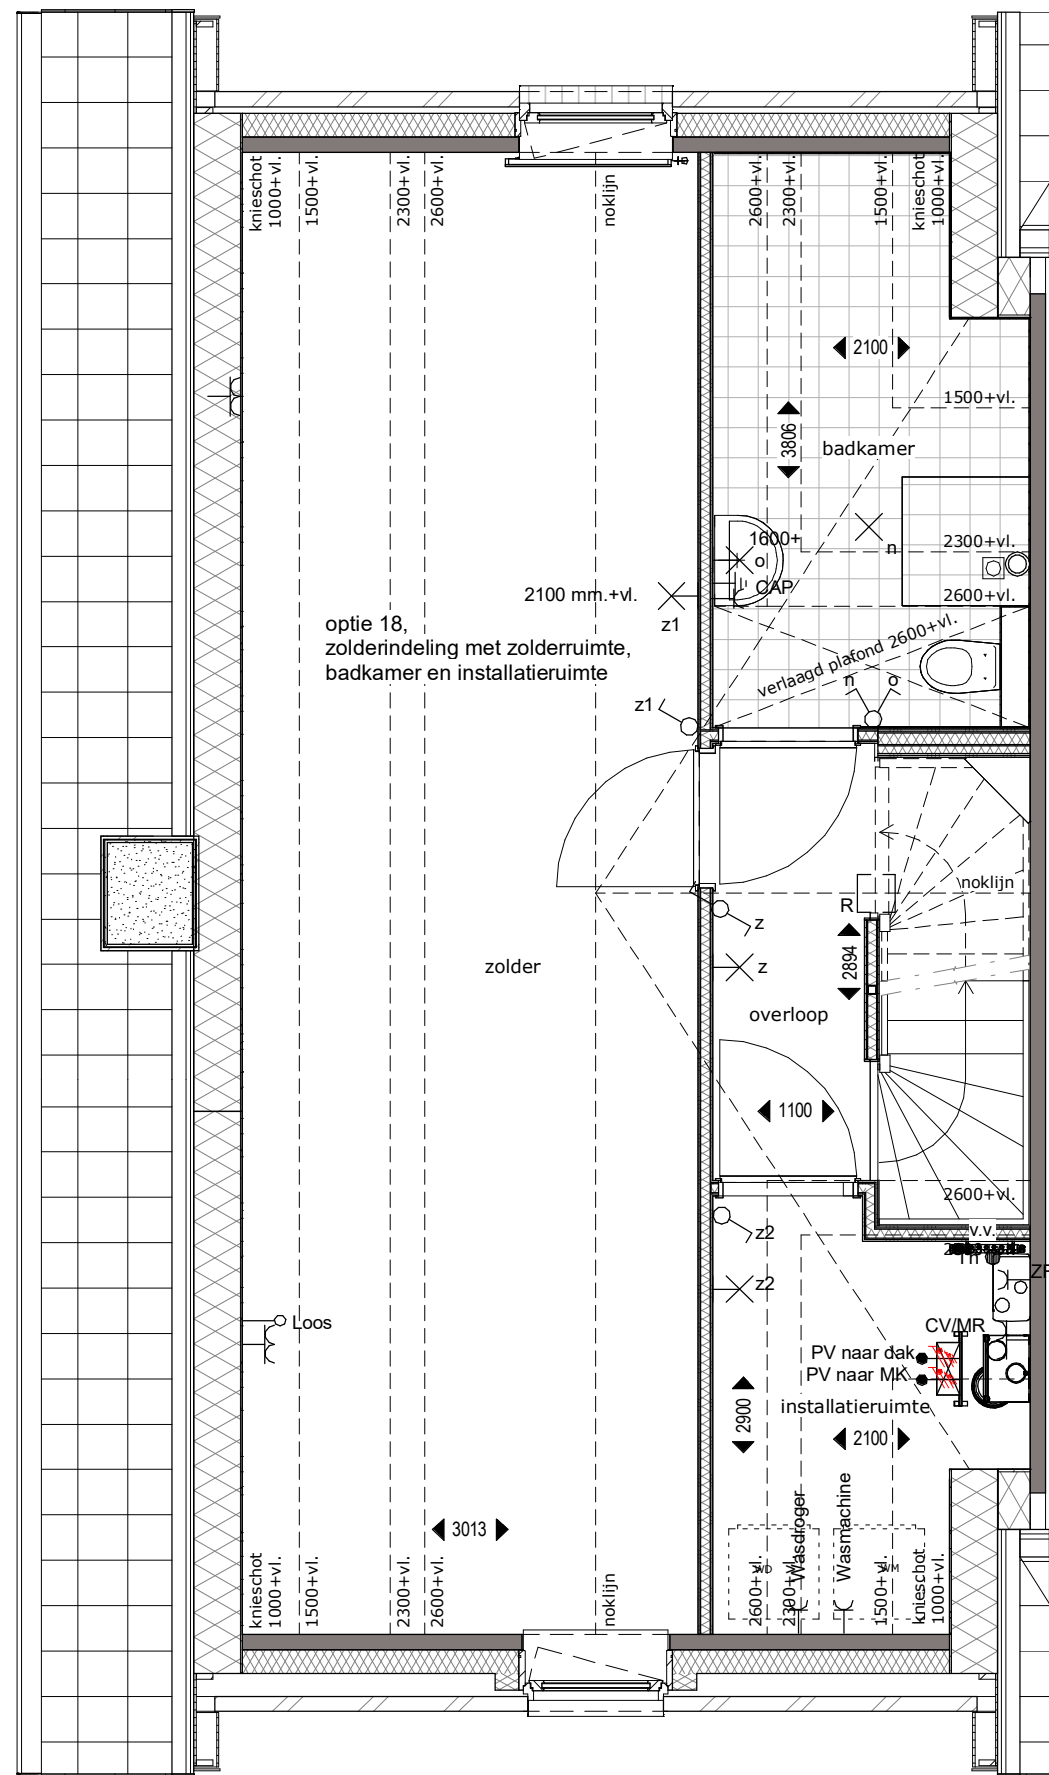


VERDIEPING 2

Let op:


Bij optie 18 komt er een stalen kolom naast de trap in de wand van de trapkast op de begane grond en op de verdieping.

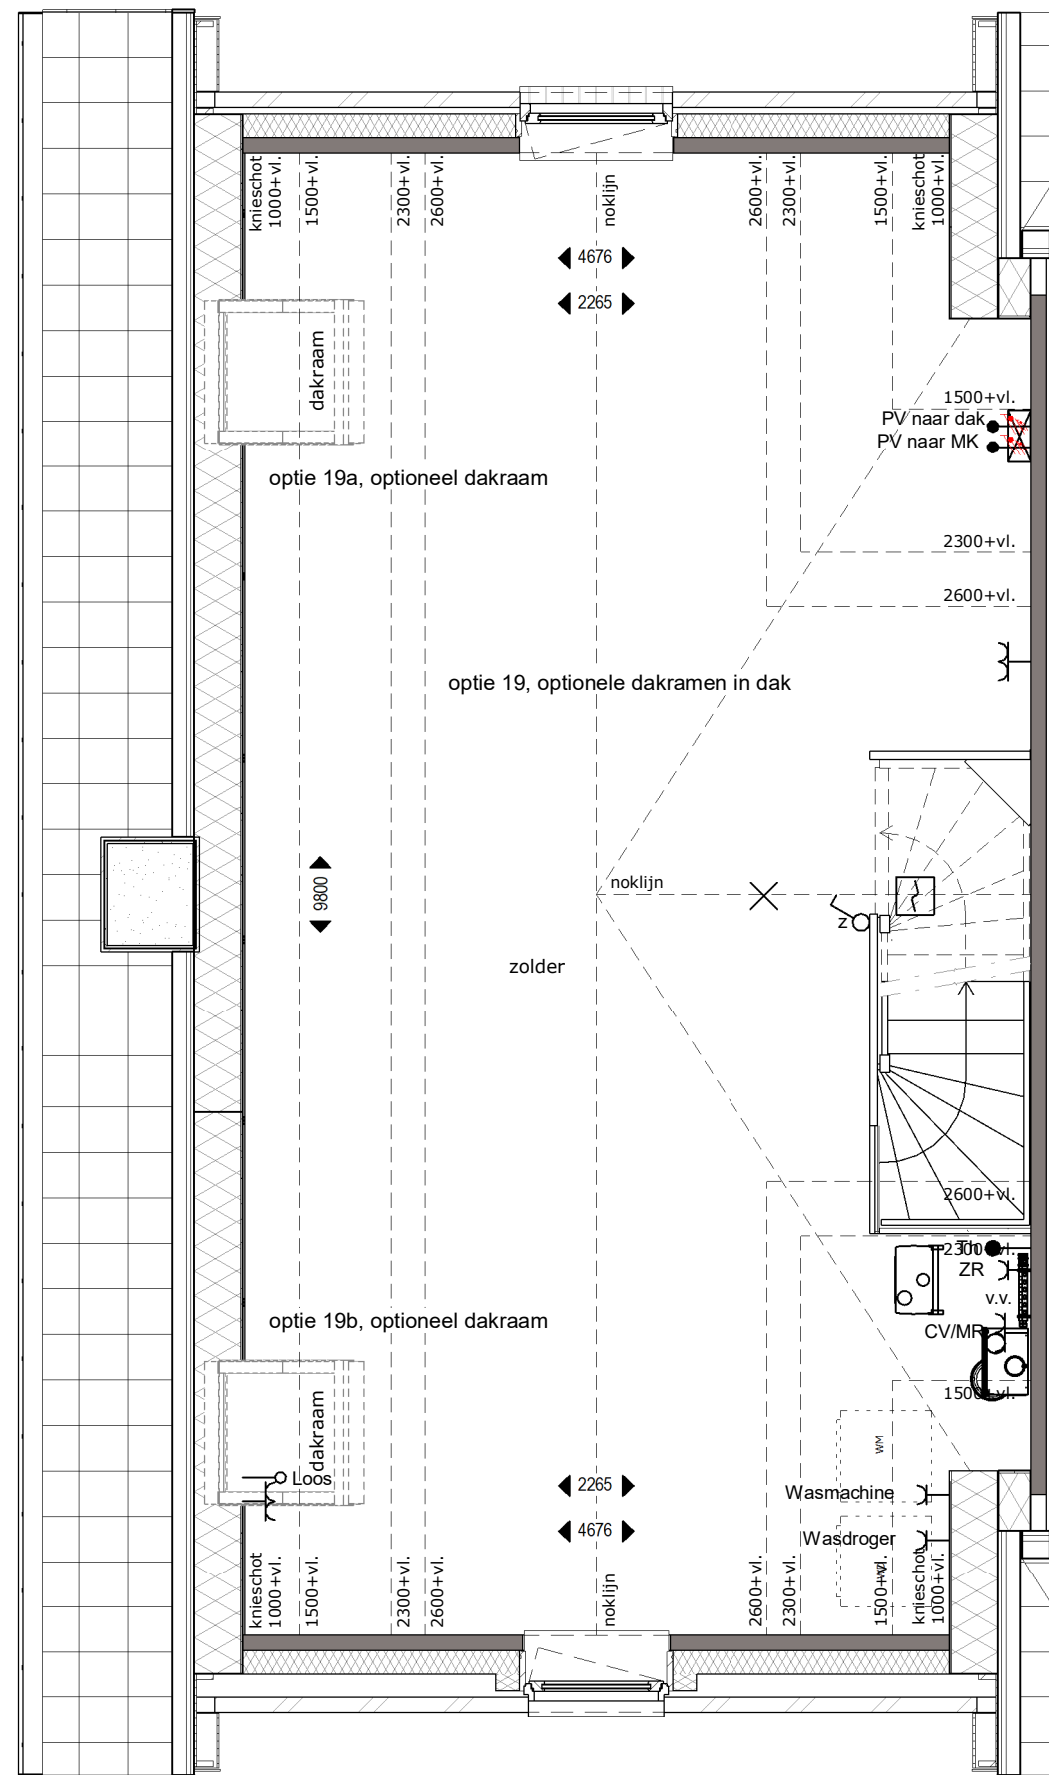

VERDIEPING 2

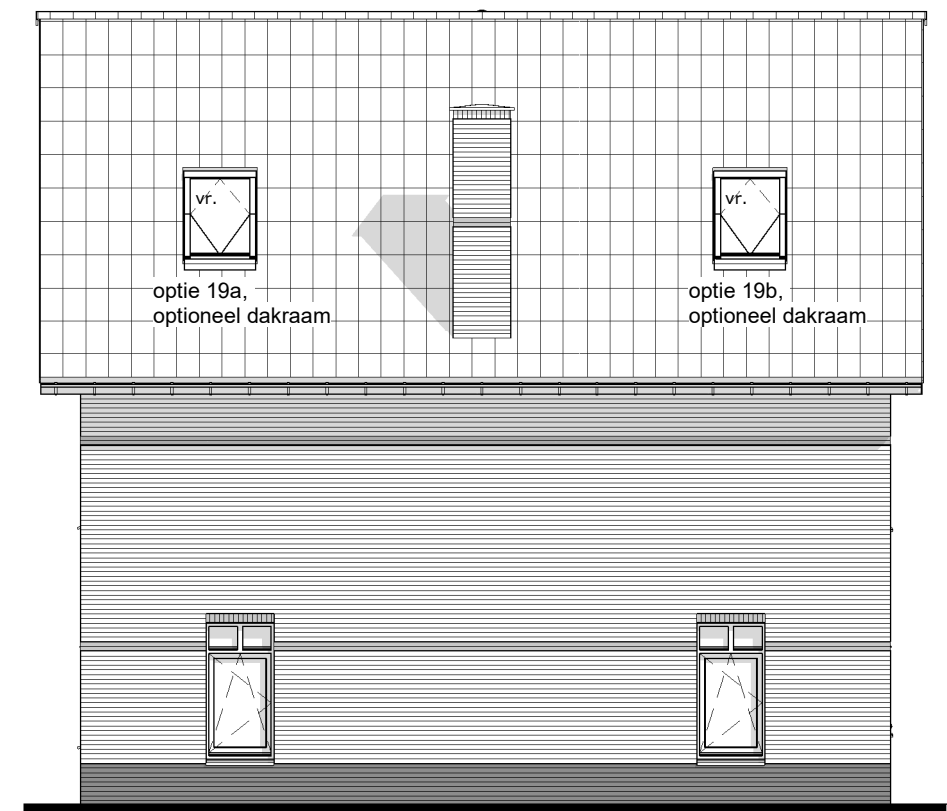

ACHTERGEVEL

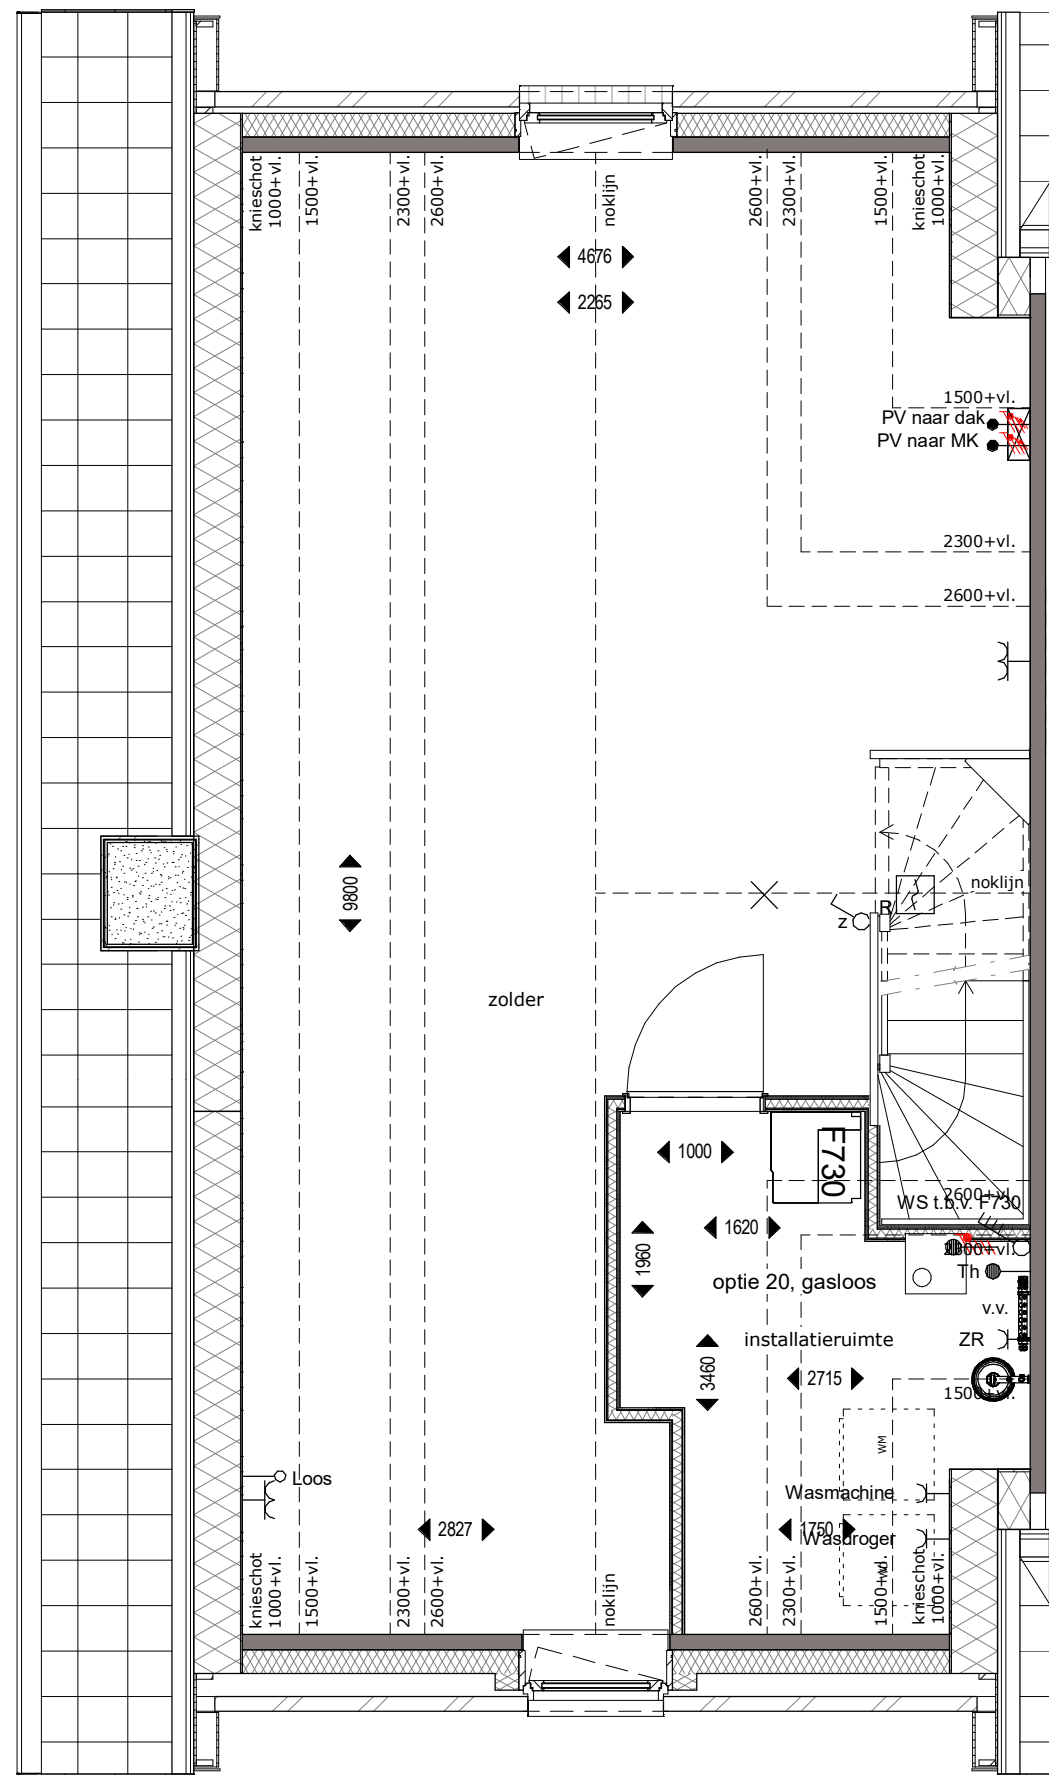

VERDIEPING 2

Optie onder voorbehoud

Bij optie 20 gasloos zijn naast de getekende ventilatielucht/warmtepomp extra PV panelen nodig. Of het benodigde aantal PV panelen past op het dakvlak van het bouwnummer dient nader bepaald te worden, omdat dit o.a. afhankelijk is van de oriëntatie van het bouwnummer en eventuele combinaties met andere opties. De in de keuzelijst genoemde prijs is een richtprijs.

Berekeningen moeten aantonen of optie 20 gasloos mogelijk is op het bouwnummer. Vraag de kopersbegeleider naar meer informatie.