

TYPE, OPTIE	BOUWNUMMERS	BLAD	DATUM
optie 1: uitbouw 1200mm	615(sp), 619(sp), 629, 634(sp) en 636(sp)	01	15-06-2018
optie 1: uitbouw 1200mm	615(sp), 619(sp), 629, 634(sp) en 636(sp)	03	15-06-2018
optie 2: uitbouw 2400mm	615(sp), 619(sp), 629, 634(sp) en 636(sp)	04	15-06-2018
optie 2: uitbouw 2400mm	615(sp), 619(sp), 629, 634(sp) en 636(sp)	06	15-06-2018
optie 2a: lichtstraat in uitbouw 2400mm	615(sp), 619(sp), 629, 634(sp) en 636(sp)	07	15-06-2018
optie 2a: lichtstraat in uitbouw 2400mm	615(sp), 619(sp), 629, 634(sp) en 636(sp)	09	15-06-2018
optie 2b: lichtkoepel in uitbouw 2400mm	615(sp), 619(sp), 629, 634(sp) en 636(sp)	10	15-06-2018
optie 2b: lichtkoepel in uitbouw 2400mm	615(sp), 619(sp), 629, 634(sp) en 636(sp)	12	15-06-2018
optie 3: pui met dubbele deuren en zijlichten	615(sp), 619(sp), 629, 634(sp) en 636(sp)	13	15-06-2018
optie 4: schuifpui	615(sp), 619(sp), 629, 634(sp) en 636(sp)	14	15-06-2018
optie 5a: garderobe en optie 5b: vergrote trapkast	615(sp), 619(sp), 629, 634(sp) en 636(sp)	15	15-06-2018
optie 6: middenkeuken en 2 woonkamerdeuren	615(sp), 619(sp), 629, 634(sp) en 636(sp)	16	15-06-2018
optie 7: gesloten keuken	615(sp), 619(sp), 629, 634(sp) en 636(sp)	17	15-06-2018
optie 8: keuken achter	615(sp), 619(sp), 629, 634(sp) en 636(sp)	18	15-06-2018
optie 9: garderobe inrichting	615(sp), 619(sp), 629, 634(sp) en 636(sp)	19	15-06-2018
optie 10: inloopkast onder kap zijuitbouw en optie 10a: schuifdeur	615(sp), 619(sp), 629, 634(sp) en 636(sp)	20	15-06-2018
optie 11: vergrote badkamer, 20cm breder	615(sp), 619(sp), 629, 634(sp) en 636(sp)	21	15-06-2018
optie 12: inloopkast (slaapkamer 2 kleiner) en optie 12a: schuifdeur	615(sp), 619(sp), 629, 634(sp) en 636(sp)	22	15-06-2018
optie 13: separate toilet achter trap	615(sp), 619(sp), 629, 634(sp) en 636(sp)	23	15-06-2018
optie 14: badkamer achterzijde en optie 14a: schuifdeur	615(sp), 619(sp), 629, 634(sp) en 636(sp)	24	15-06-2018
optie 15: badkamer achterzijde met apart toilet en optie 15a: schuifdeur	615(sp), 619(sp), 629, 634(sp) en 636(sp)	25	15-06-2018
optie 16: wasruimte achter de trap	615(sp), 619(sp), 629, 634(sp) en 636(sp)	26	15-06-2018
optie 17: inloopkast in plaats van slaapkamer 3 en optie 17a: schuifdeur	615(sp), 619(sp), 629, 634(sp) en 636(sp)	27	15-06-2018

Voor opties 2e verdieping zie optieboek type D

Bouwnummers getekend: 629

Bouwnummers gespiegeld: 615, 619, 634 en 636


WONINGTYPE GETEKEND - opties hoekwoning, type D2
MOGELIJK BIJ BOUWNUMMERS: 615(sp), 619(sp), 629, 634(sp) en 636(sp)

MULLENERS + MULLENERS
ARCHITECTEN
BPD Ontwikkeling

SCHAAL 1:50 /
1:100

DATUM 15-06-2018

BLAD 00

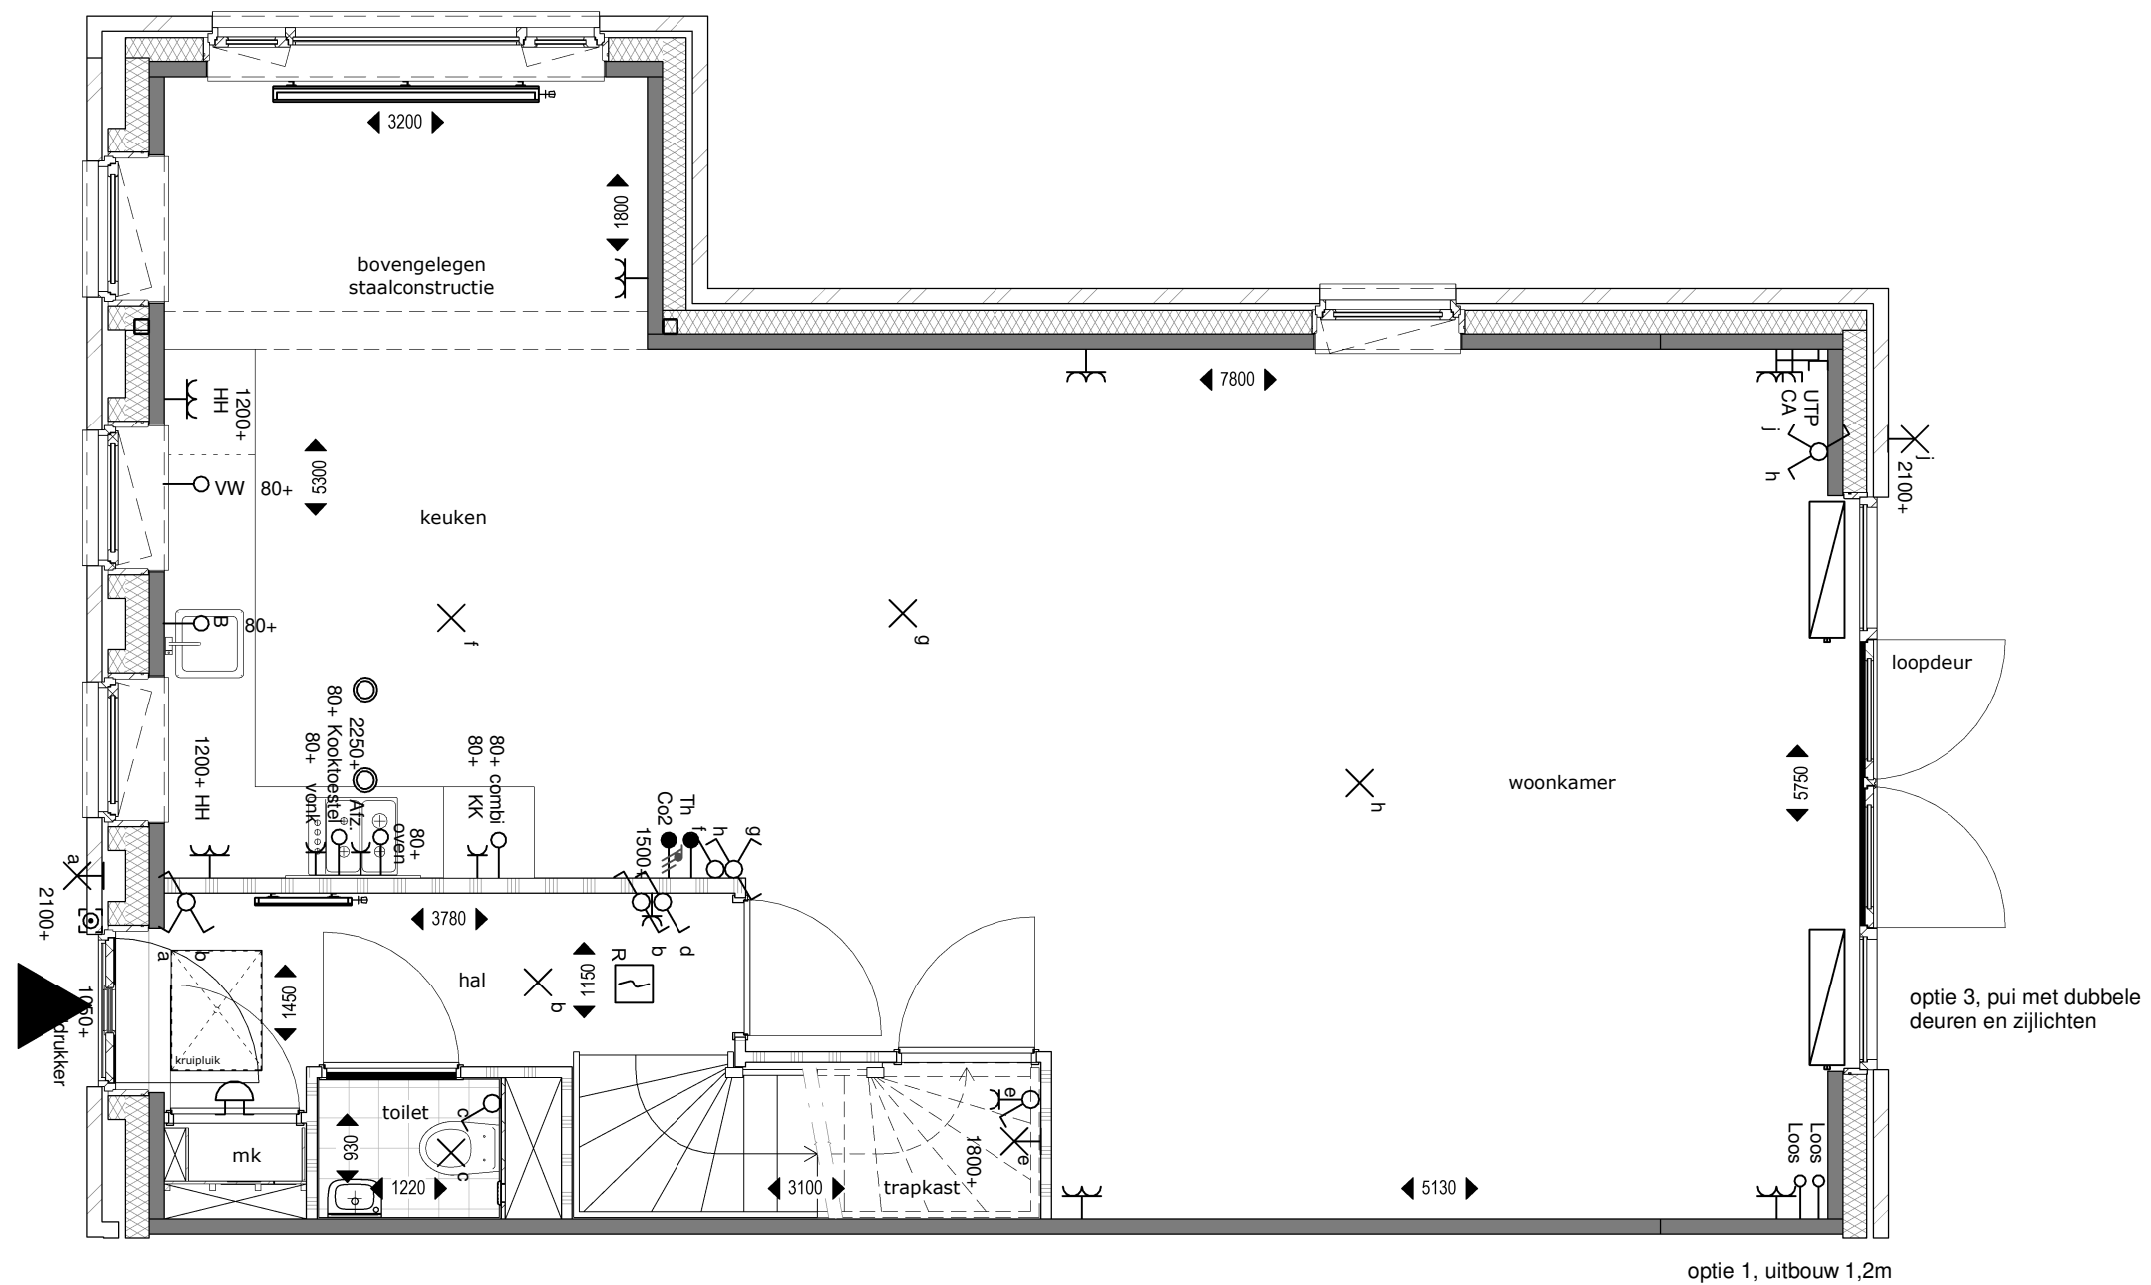

BEGANE GROND


WONINGTYPE GETEKEND - optie 1: uitbouw 1200mm
 MOGELIJK BIJ BOUWNUMMERS: 615(sp), 619(sp), 629, 634(sp) en 636(sp)

MULLENERS + MULLENERS
 ARCHITECTEN
 BPD Ontwikkeling

SCHAAL 1 : 50

DATUM 15-06-2018

BLAD 01

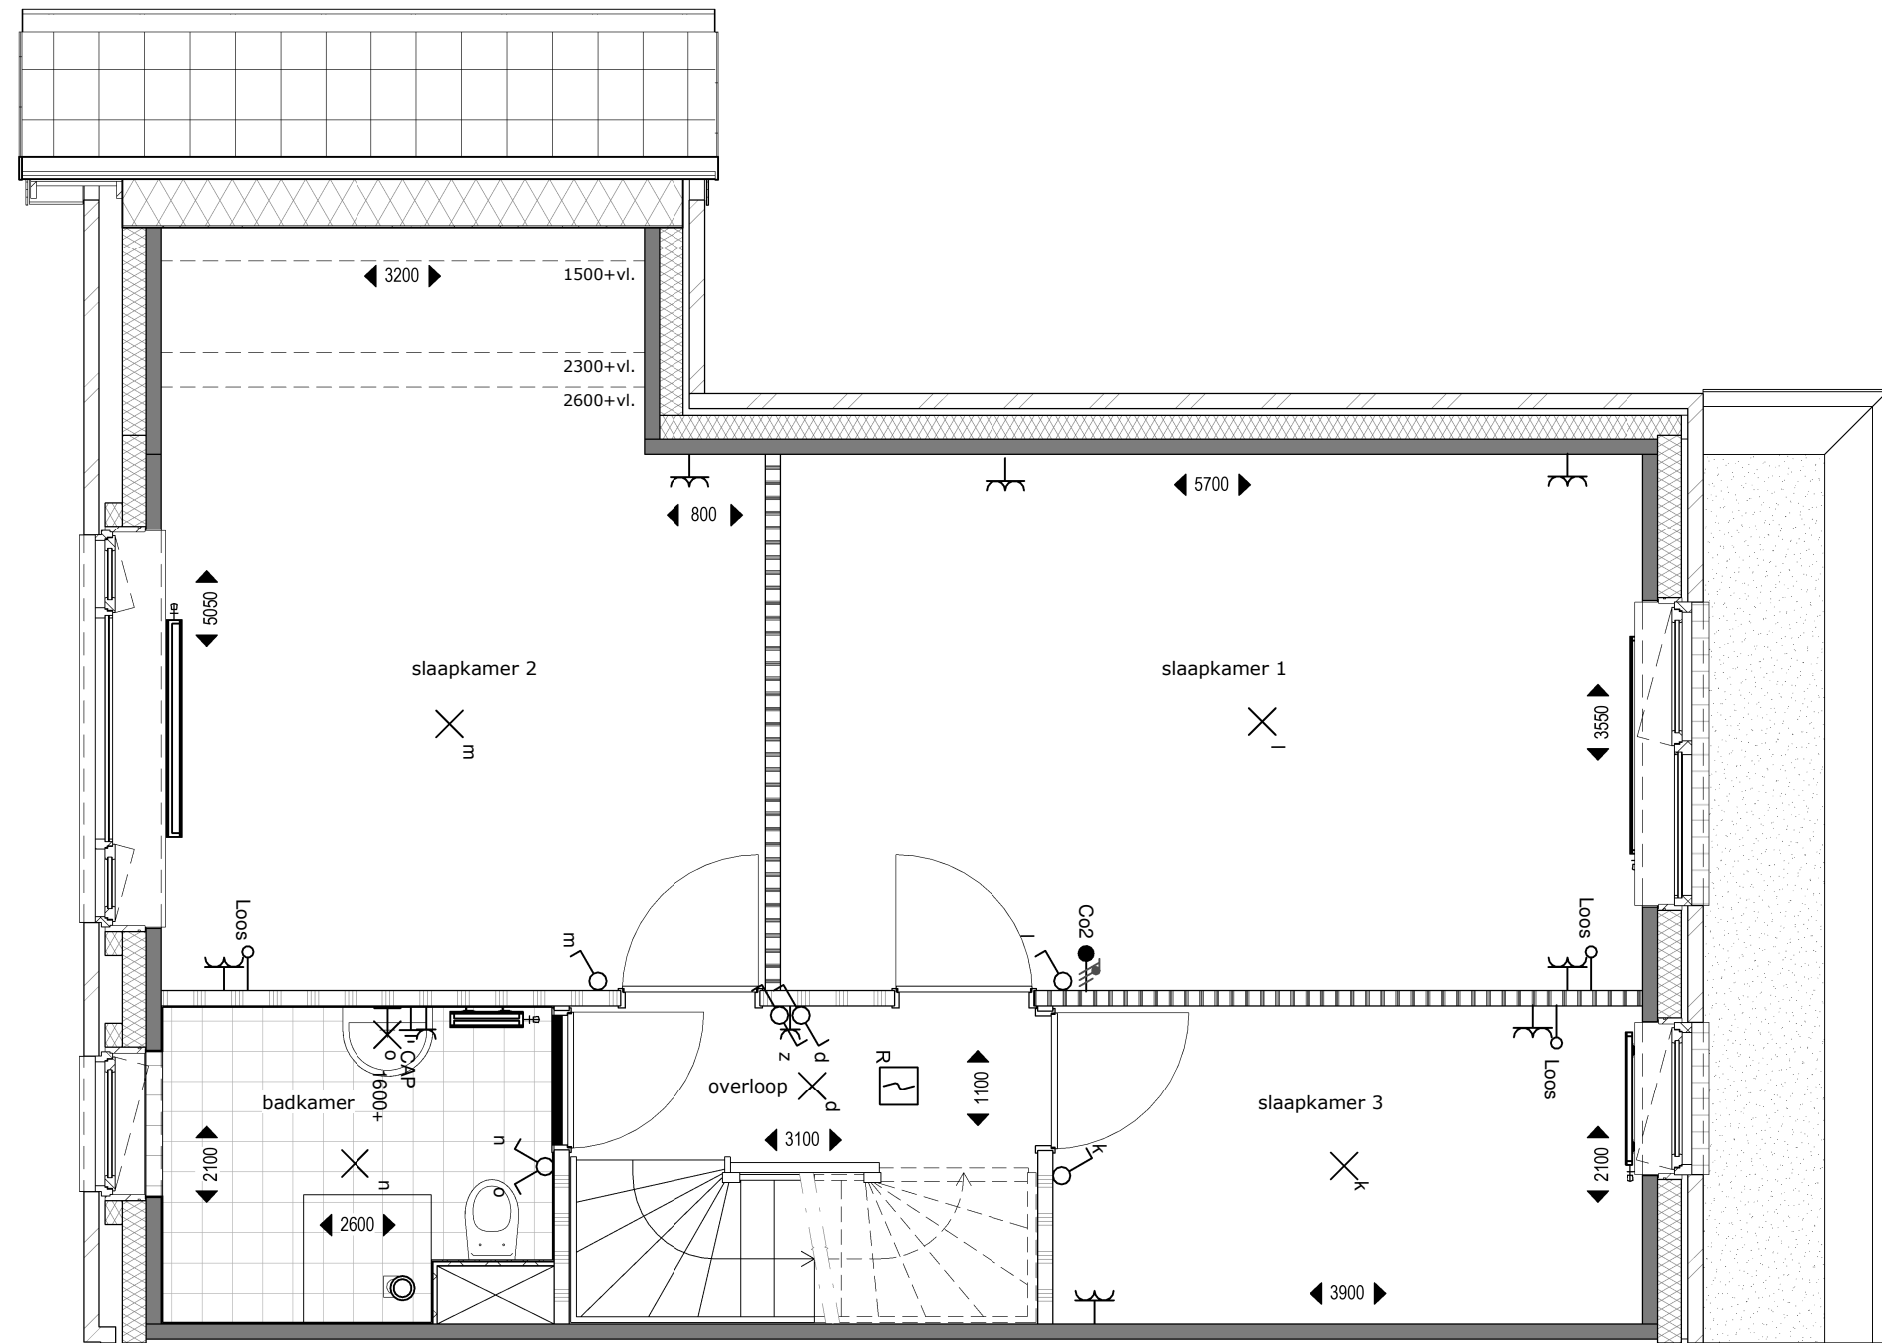

optie 1, uitbouw 1,2m

VERDIEPING 1

WONINGTYPE GETEKEND - optie 1: uitbouw 1200mm
 MOGELIJK BIJ BOUWNUMMERS: 615(sp), 619(sp), 629, 634(sp) en 636(sp)

MULLENERS + MULLENERS
 ARCHITECTEN
 BPD Ontwikkeling

SCHAAL 1 : 50

DATUM 15-06-2018


BLAD 02



ACHTERGEVEL



ZIJGEVEL

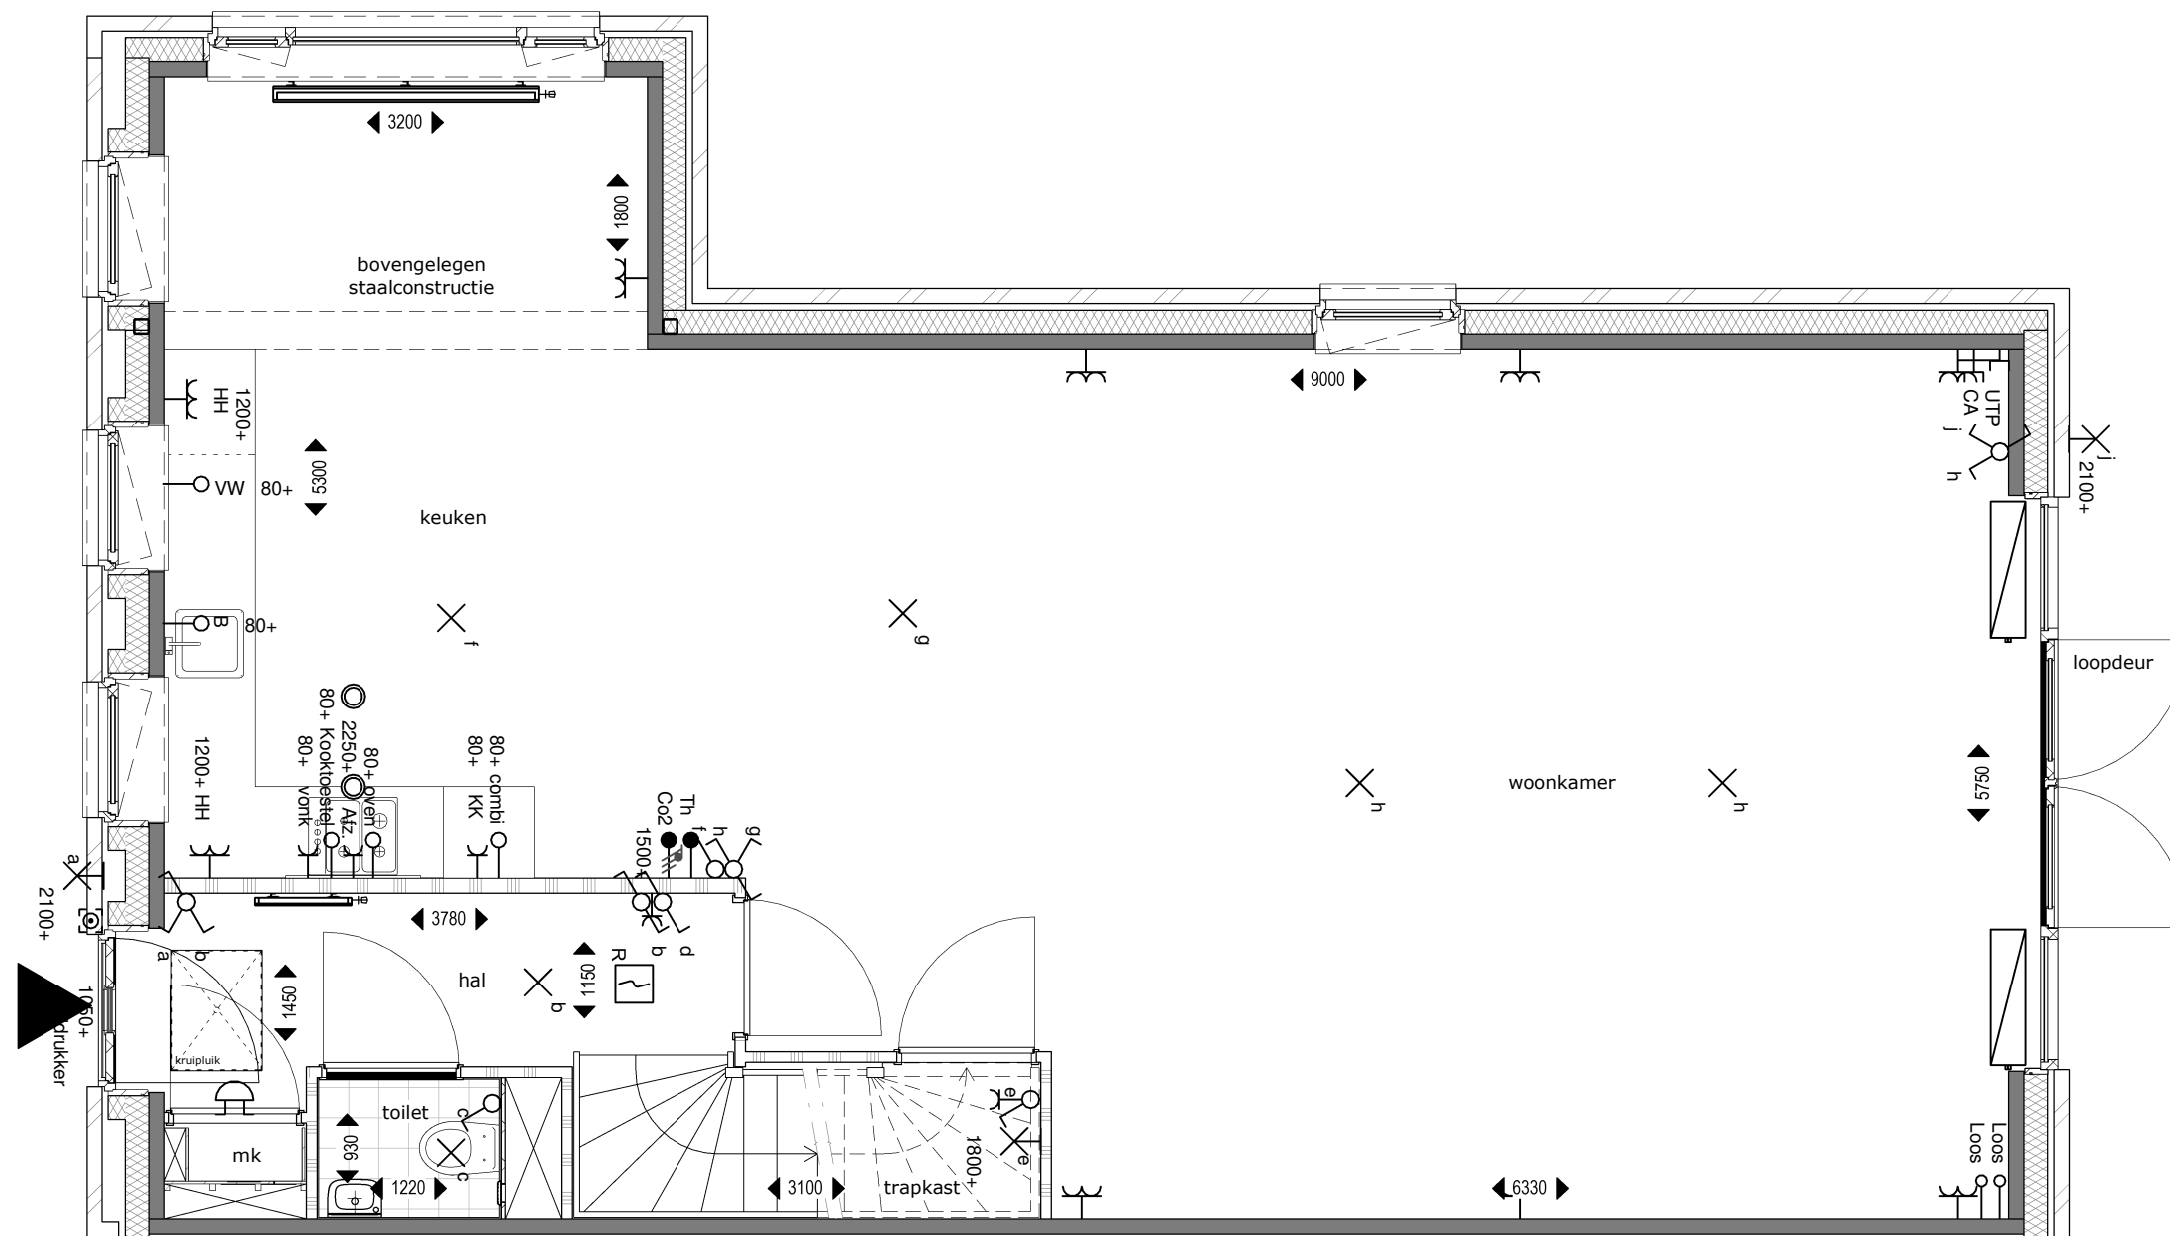

optie 2, uitbouw 2,4m

BEGANE GROND


WONINGTYPE GETEKEND - optie 2: uitbouw 2400mm
 MOGELIJK BIJ BOUWNUMMERS: 615(sp), 619(sp), 629, 634(sp) en 636(sp)

MULLENERS + MULLENERS
 ARCHITECTEN
 BPD Ontwikkeling

SCHAAL 1:50 / 1:100

DATUM 15-06-2018

BLAD 04

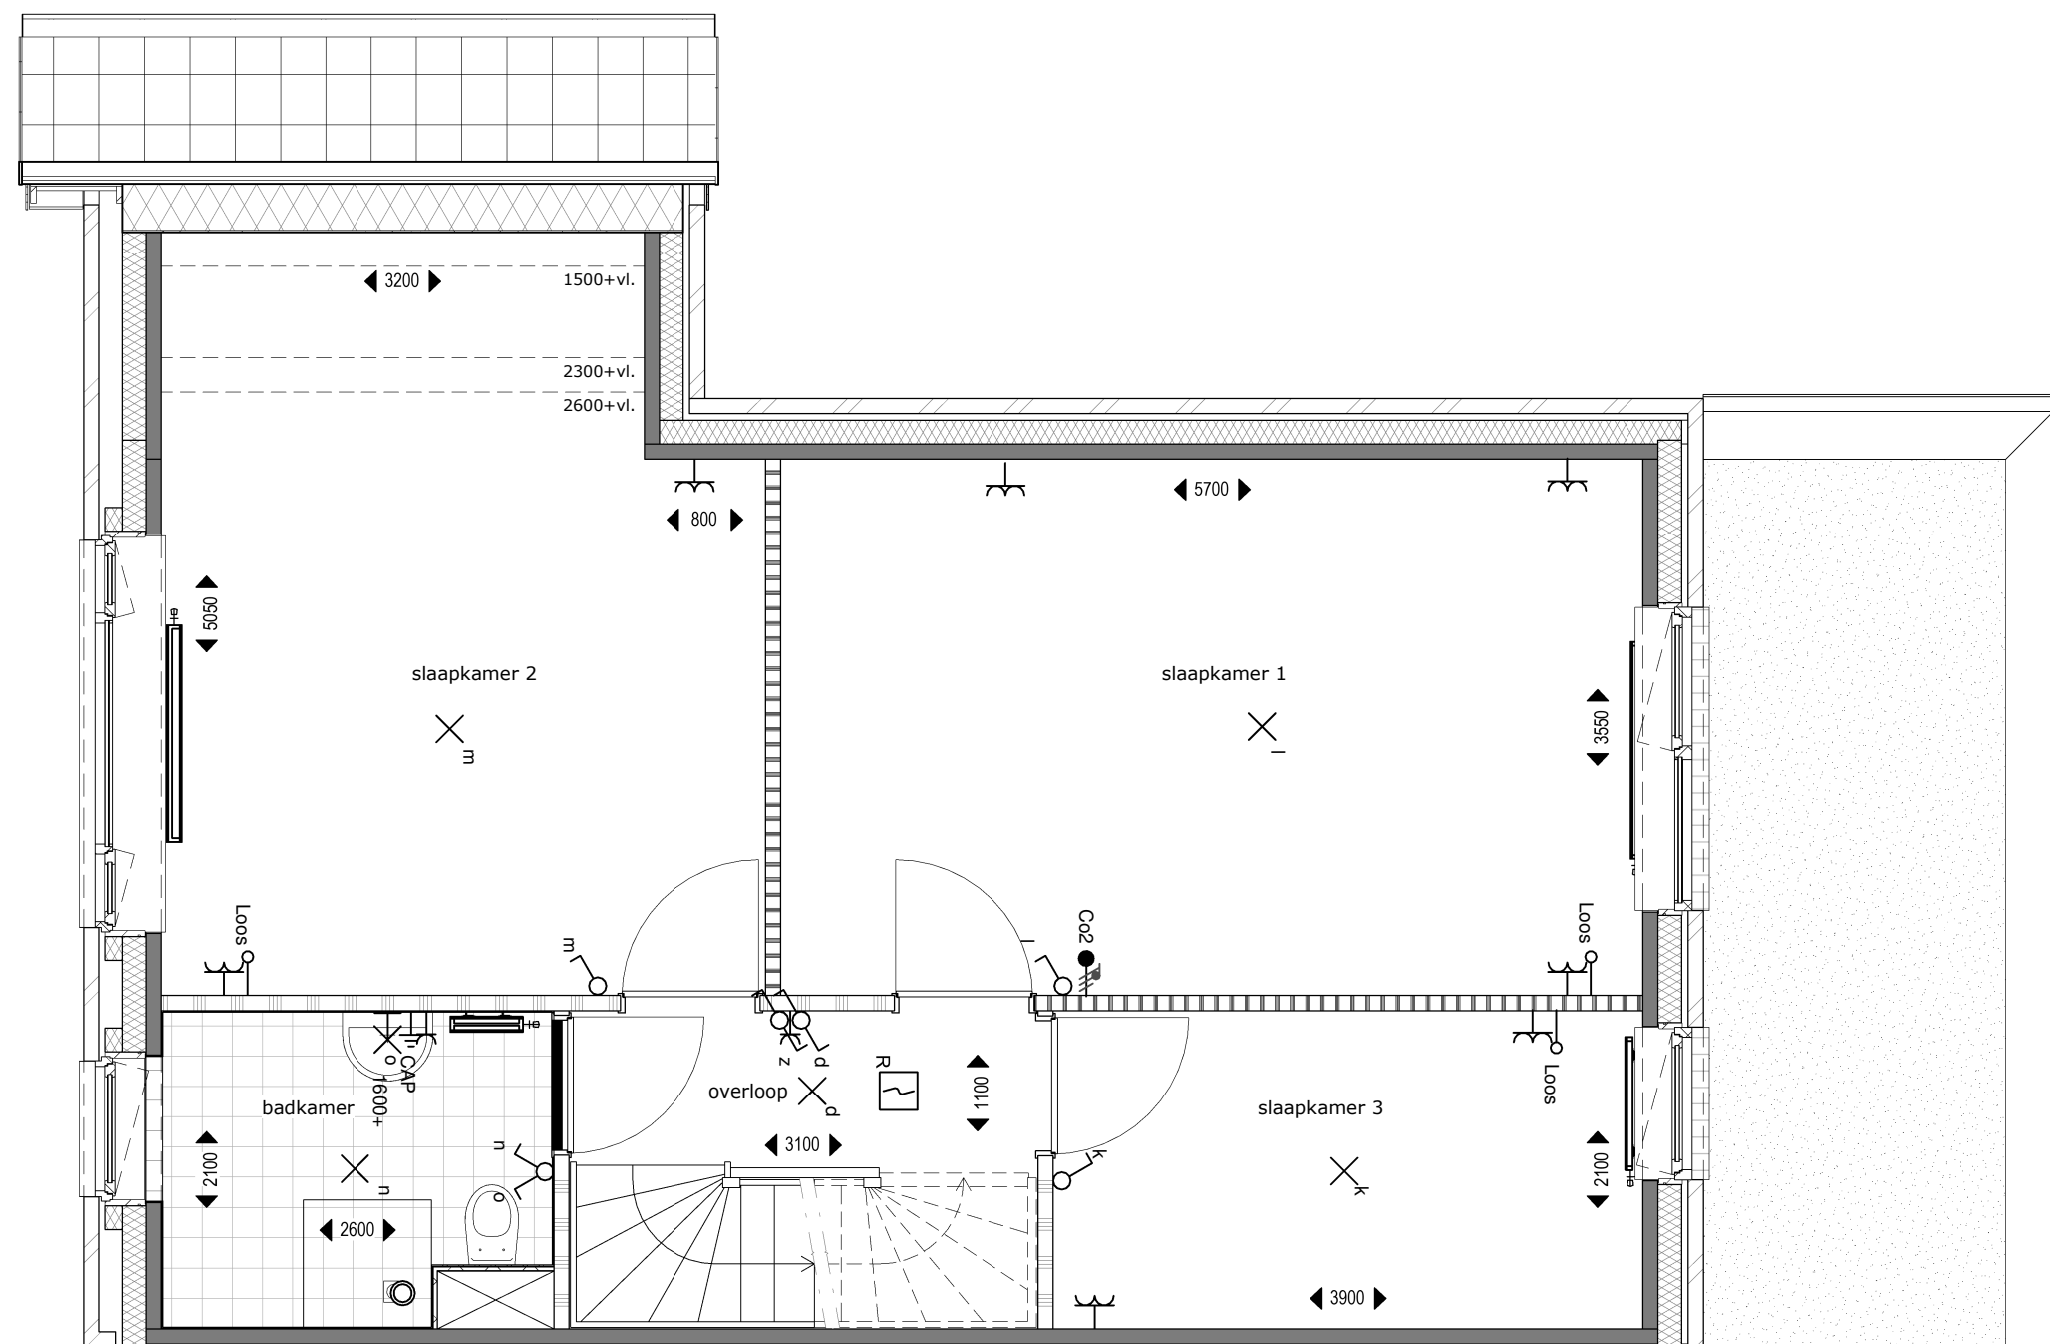

optie 1, uitbouw 1,2m

VERDIEPING 1

WONINGTYPE GETEKEND - optie 2: uitbouw 2400mm
 MOGELIJK BIJ BOUWNUMMERS: 615(sp), 619(sp), 629, 634(sp) en 636(sp)

MULLENERS + MULLENERS
 ARCHITECTEN
 BPD Ontwikkeling


SCHAAL 1 : 50

DATUM 15-06-2018


BLAD 05



ACHTERGEVEL

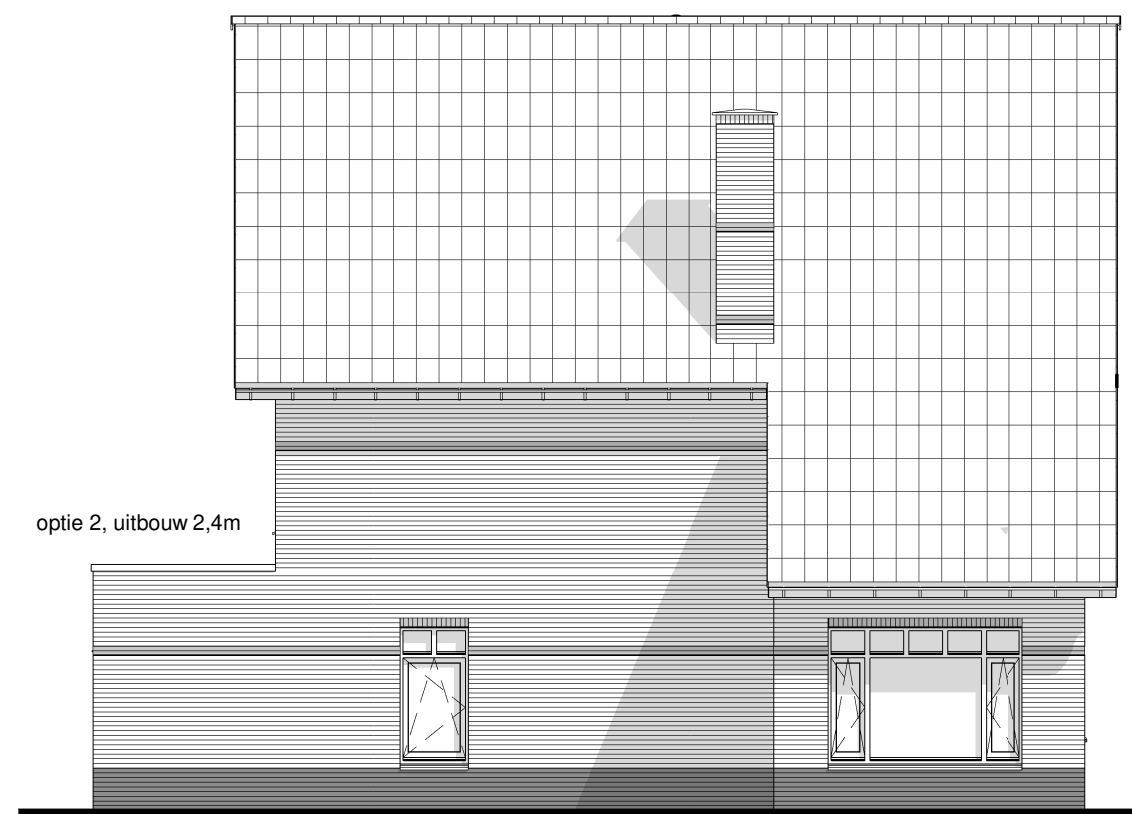

ZIJGEVEL

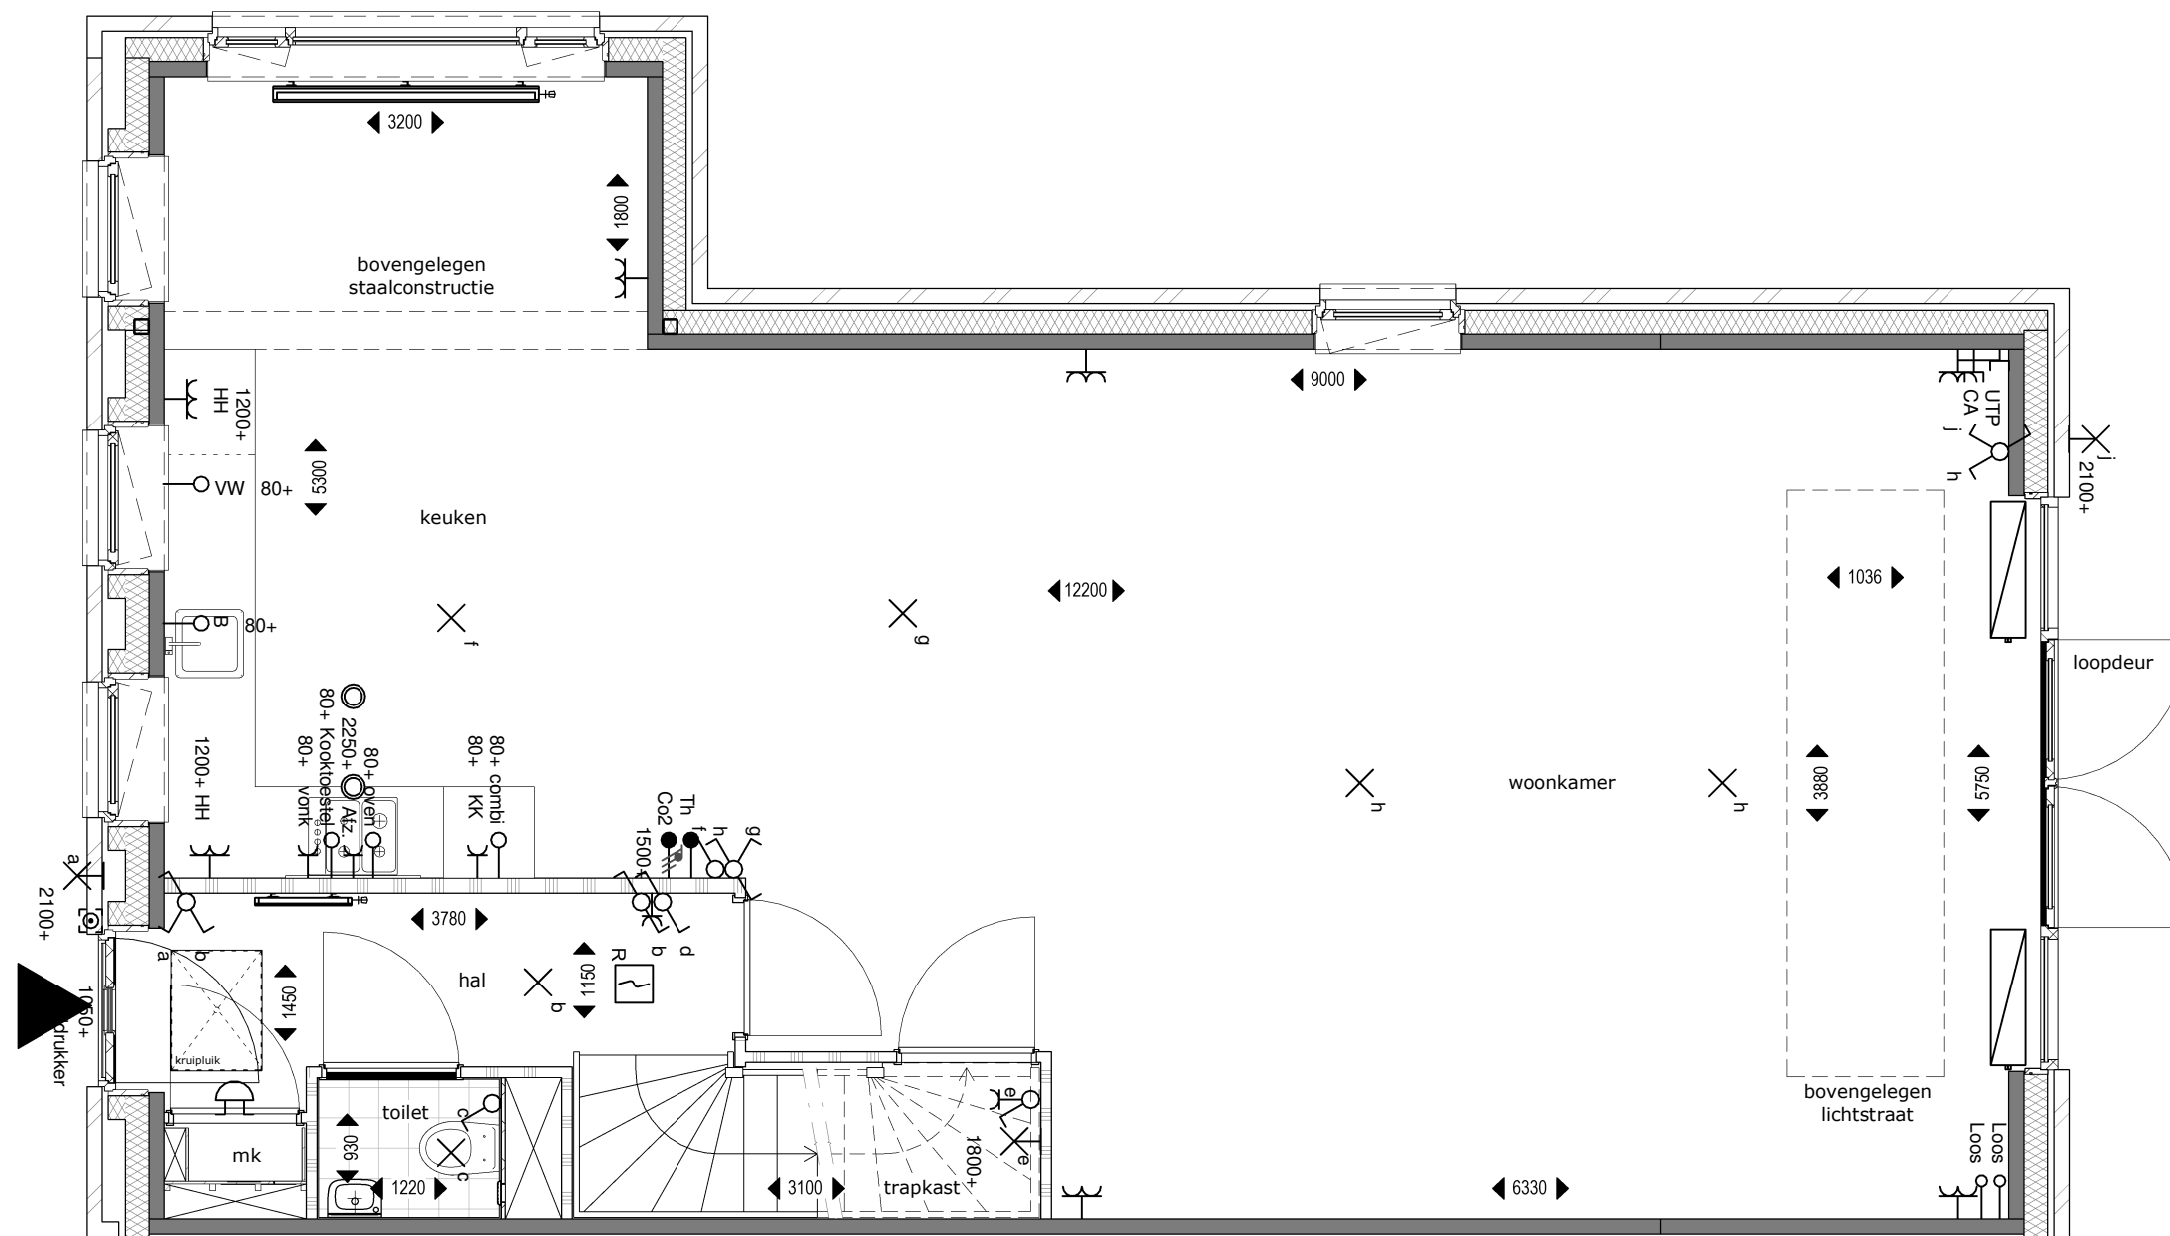

optie 2a,
lichtstraat uitbouw 2,4m

BEGANE GROND


WONINGTYPE GETEKEND - optie 2a: lichtstraat in uitbouw 2400mm
 MOGELIJK BIJ BOUWNUMMERS: 615(sp), 619(sp), 629, 634(sp) en 636(sp)

MULLENERS + MULLENERS
 ARCHITECTEN
 BPD Ontwikkeling

SCHAAL 1 : 50

DATUM 15-06-2018

BLAD 07

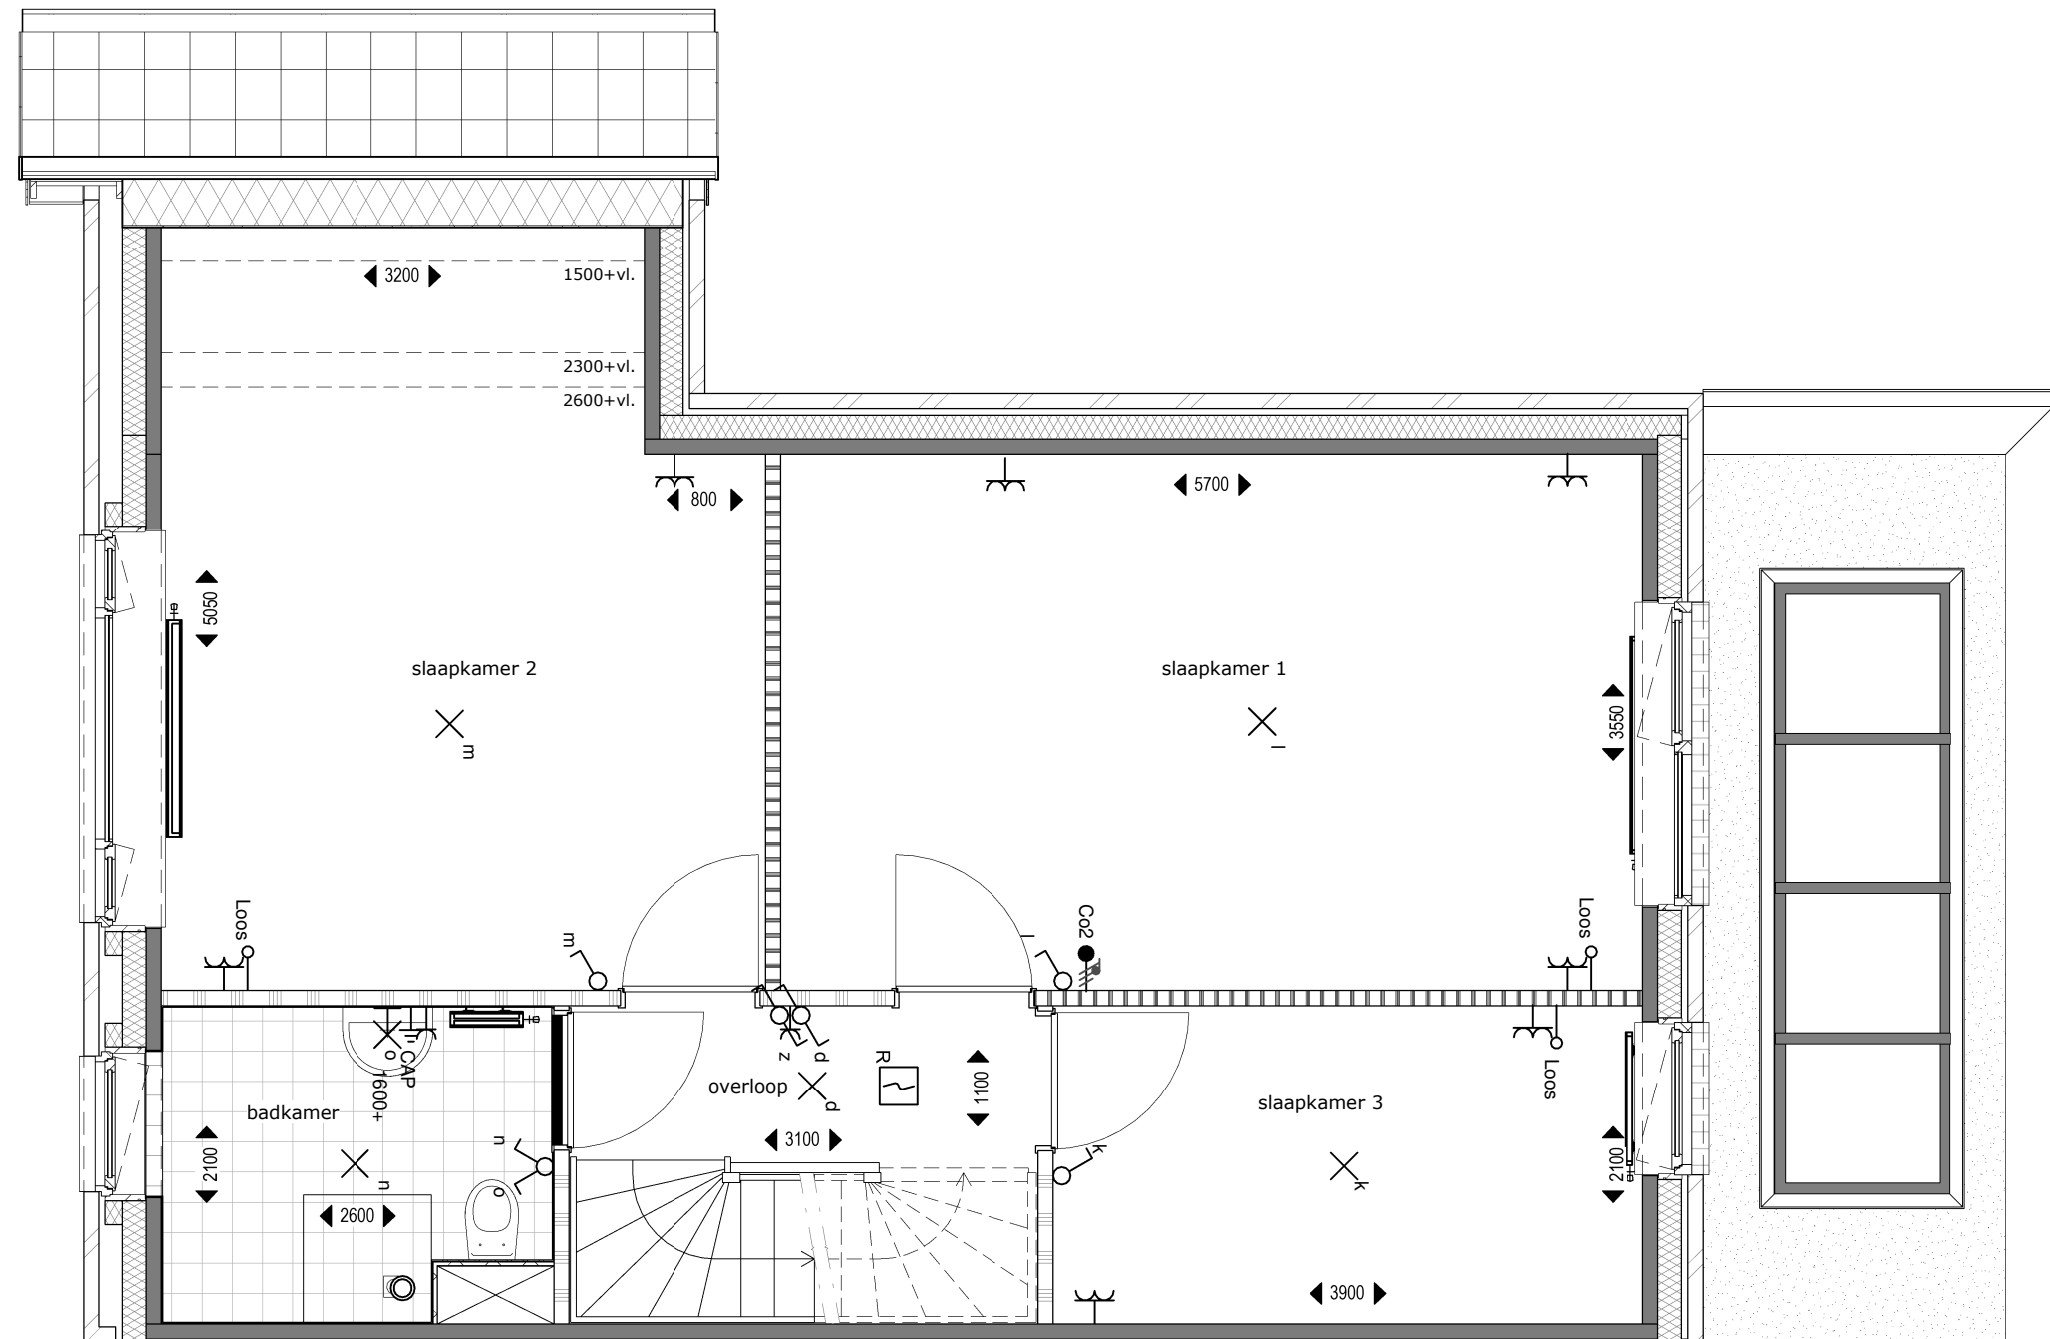

optie 2a,
lichtstraat uitbouw 2,4m

VERDIEPING 1

WONINGTYPE GETEKEND - optie 2a: lichtstraat in uitbouw 2400mm
 MOGELIJK BIJ BOUWNUMMERS: 615(sp), 619(sp), 629, 634(sp) en 636(sp)

MULLENERS + MULLENERS
 ARCHITECTEN
 BPD Ontwikkeling


SCHAAL 1 : 50

DATUM 15-06-2018


BLAD 08



ACHTERGEVEL

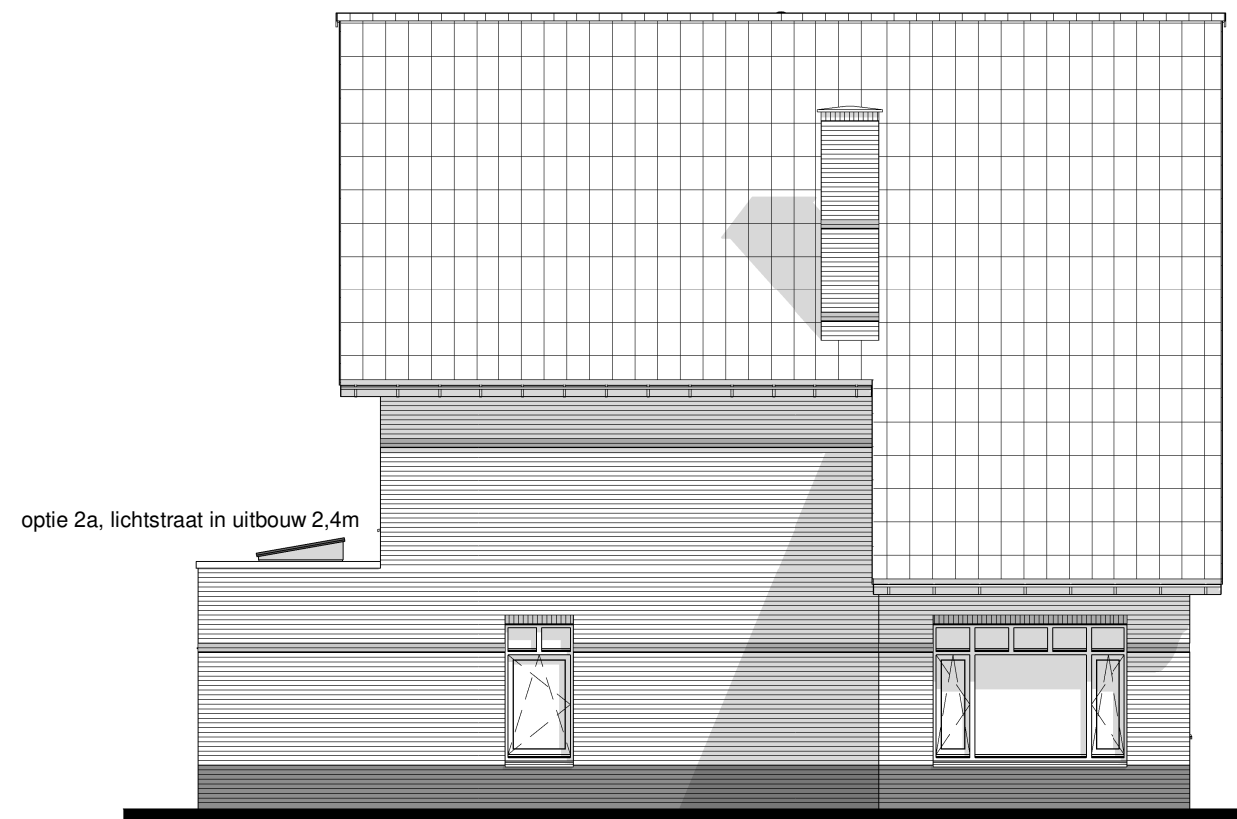

ZIJGEVEL

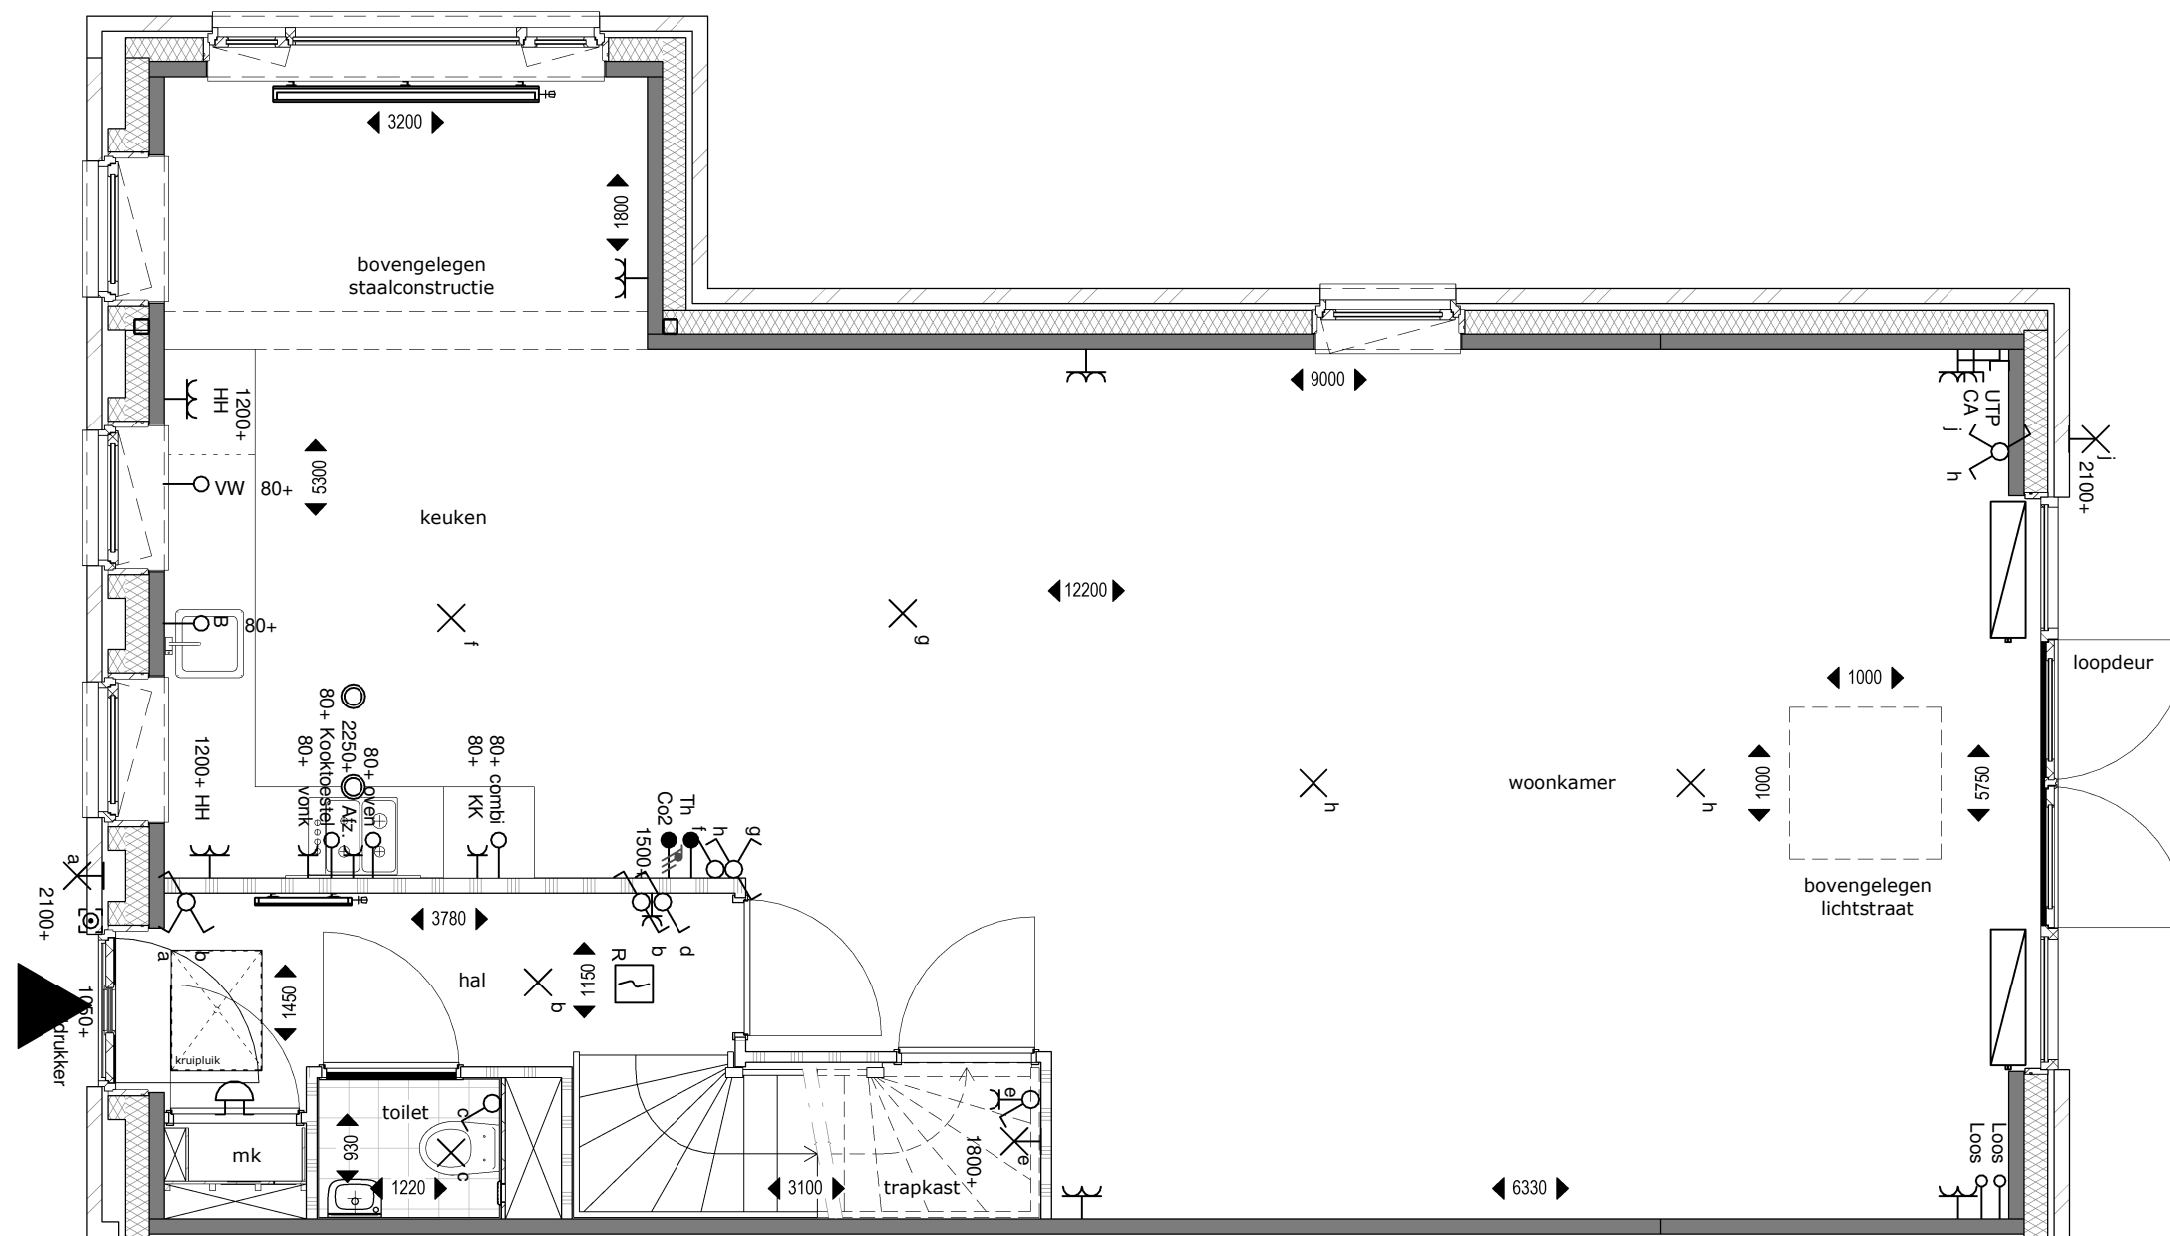

optie 2b,
lichtkoepel uitbouw 2,4m

BEGANE GROND


WONINGTYPE GETEKEND - optie 2b: lichtkoepel in uitbouw 2400mm
MOGELIJK BIJ BOUWNUMMERS: 615(sp), 619(sp), 629, 634(sp) en 636(sp)

MULLENERS + MULLENERS
ARCHITECTEN
BPD Ontwikkeling

SCHAAL 1 : 50

DATUM 15-06-2018

BLAD 10

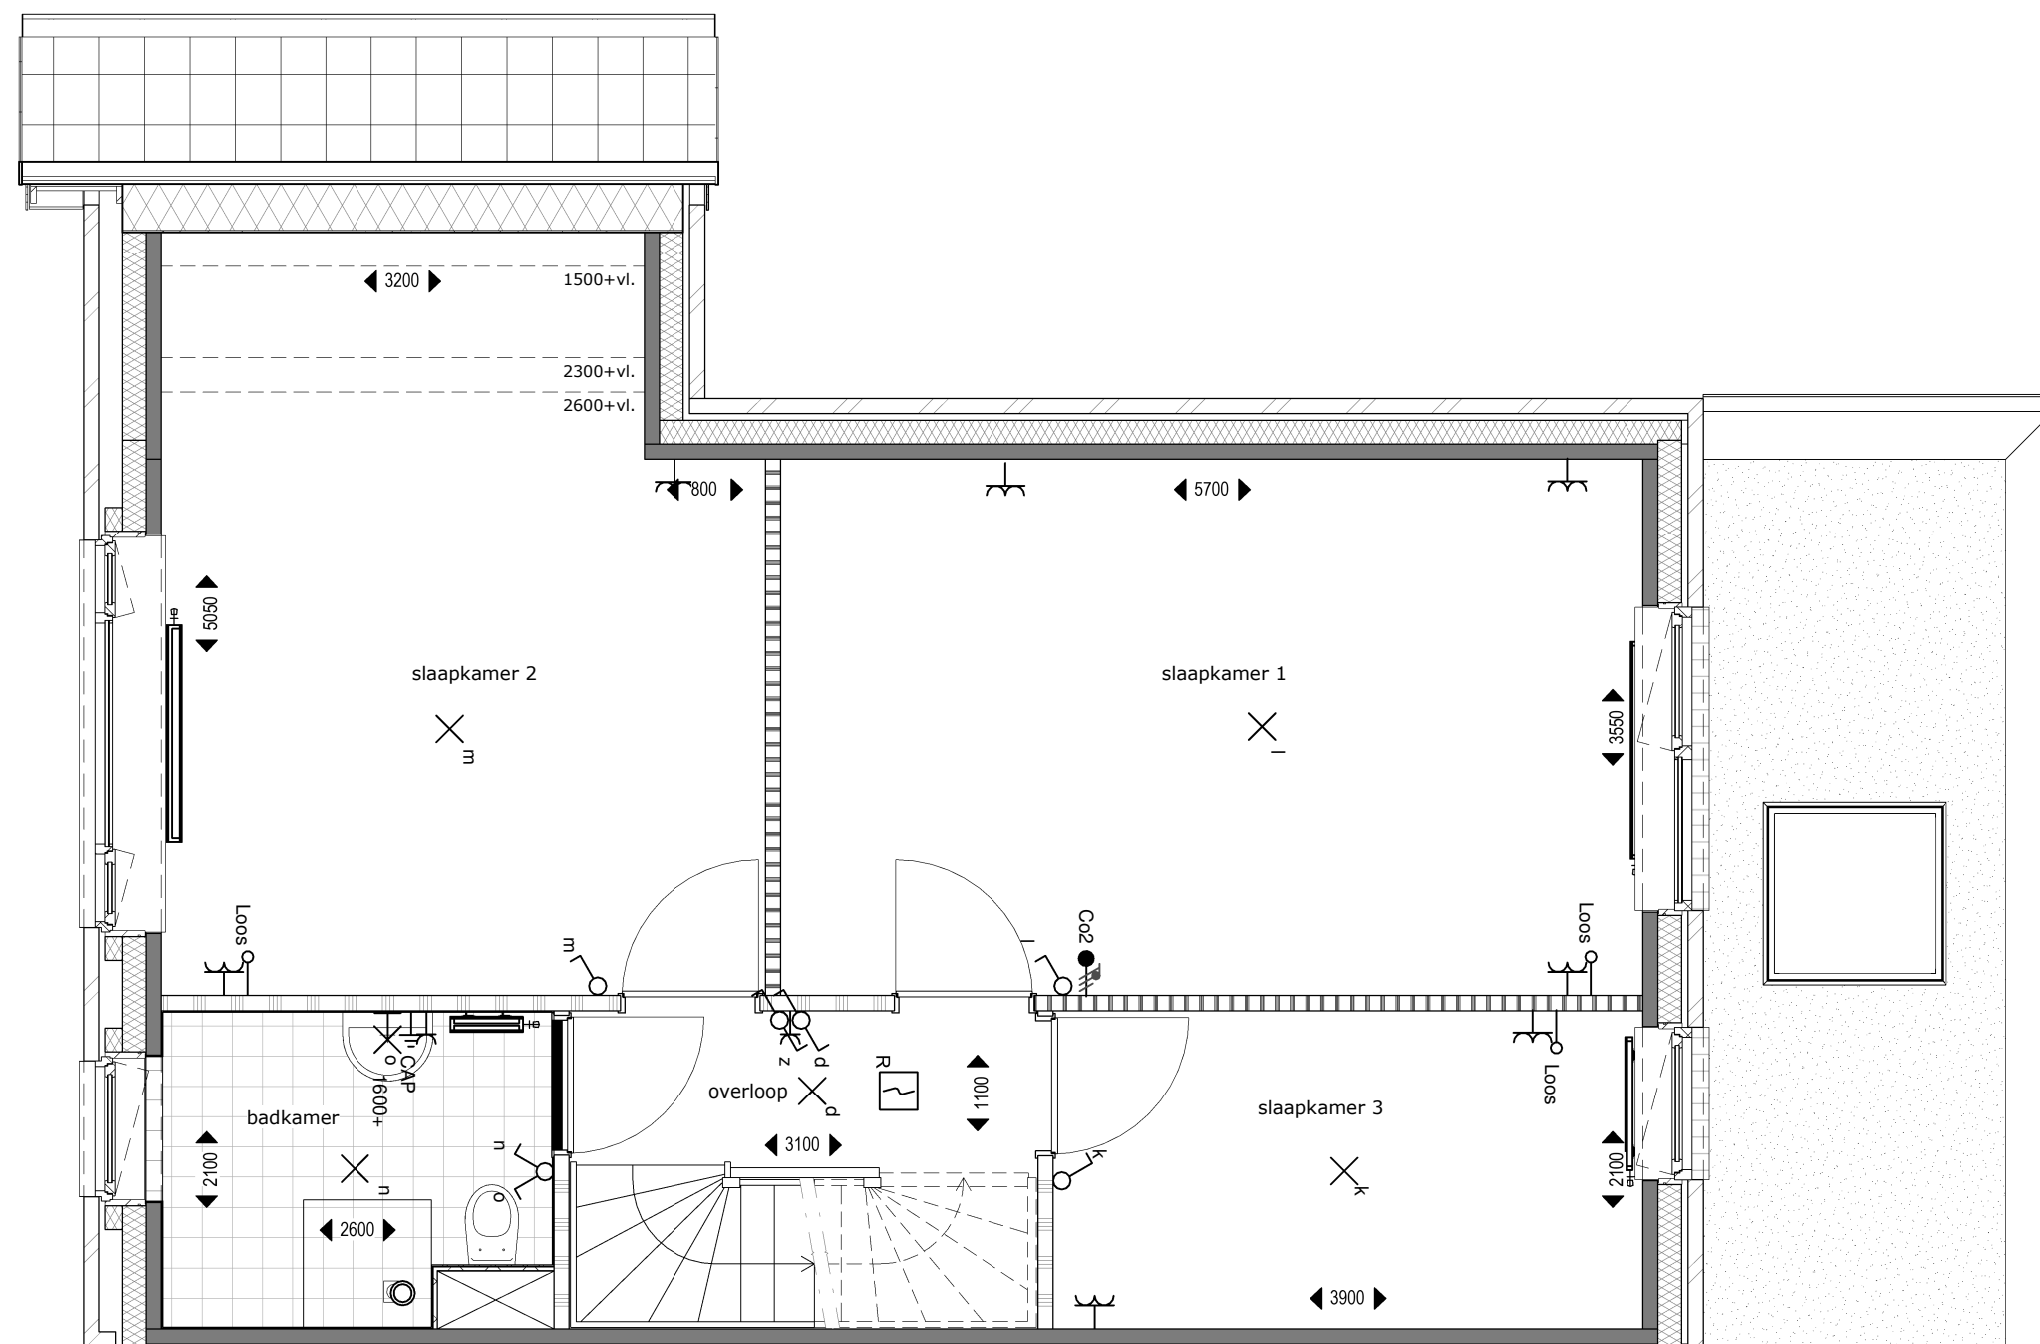

optie 2b,
lichtkoepel uitbouw 2,4m

VERDIEPING 1

WONINGTYPE GETEKEND - optie 2b: lichtkoepel in uitbouw 2400mm
 MOGELIJK BIJ BOUWNUMMERS: 615(sp), 619(sp), 629, 634(sp) en 636(sp)

MULLENERS + MULLENERS
 ARCHITECTEN
 BPD Ontwikkeling


SCHAAL 1 : 50

DATUM 15-06-2018

BLAD 11




ACHTERGEVEL

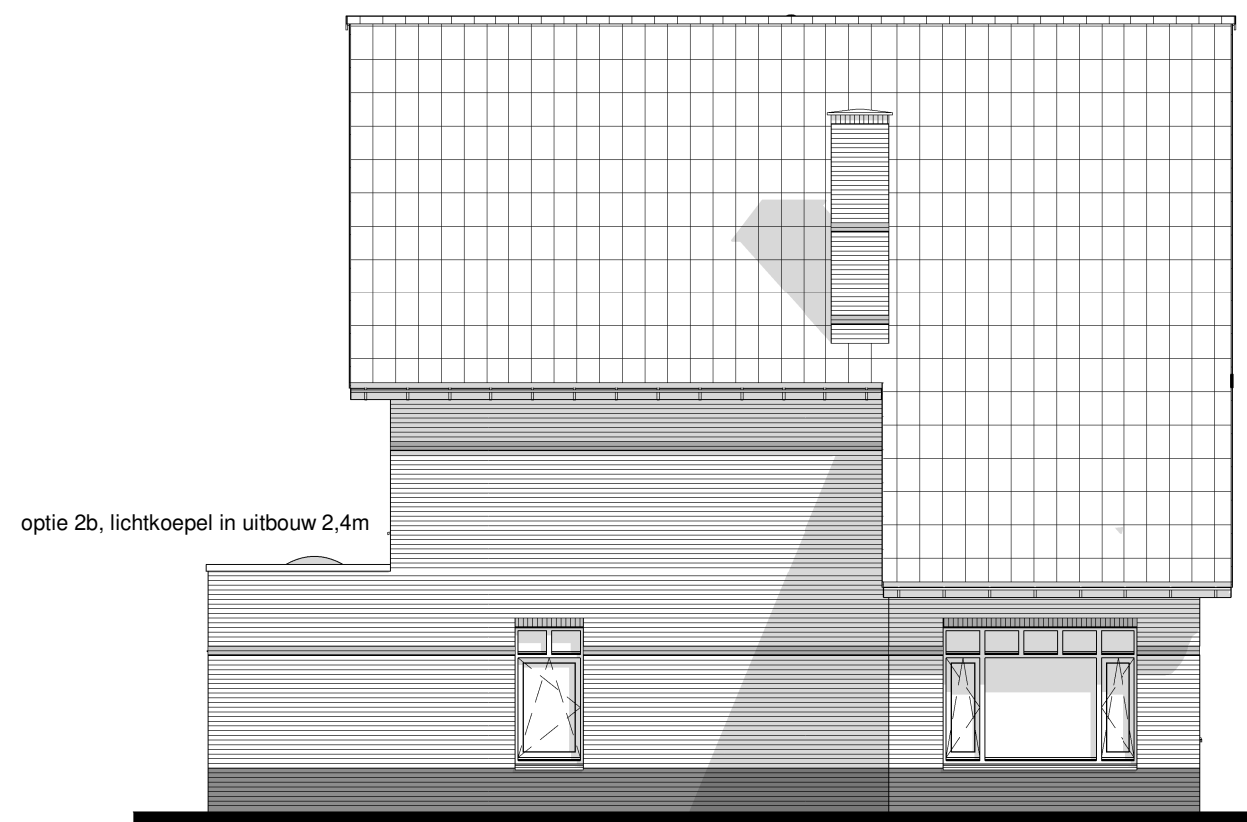

optie 2b, lichtkoepel in uitbouw 2,4m


ZIJGEVEL

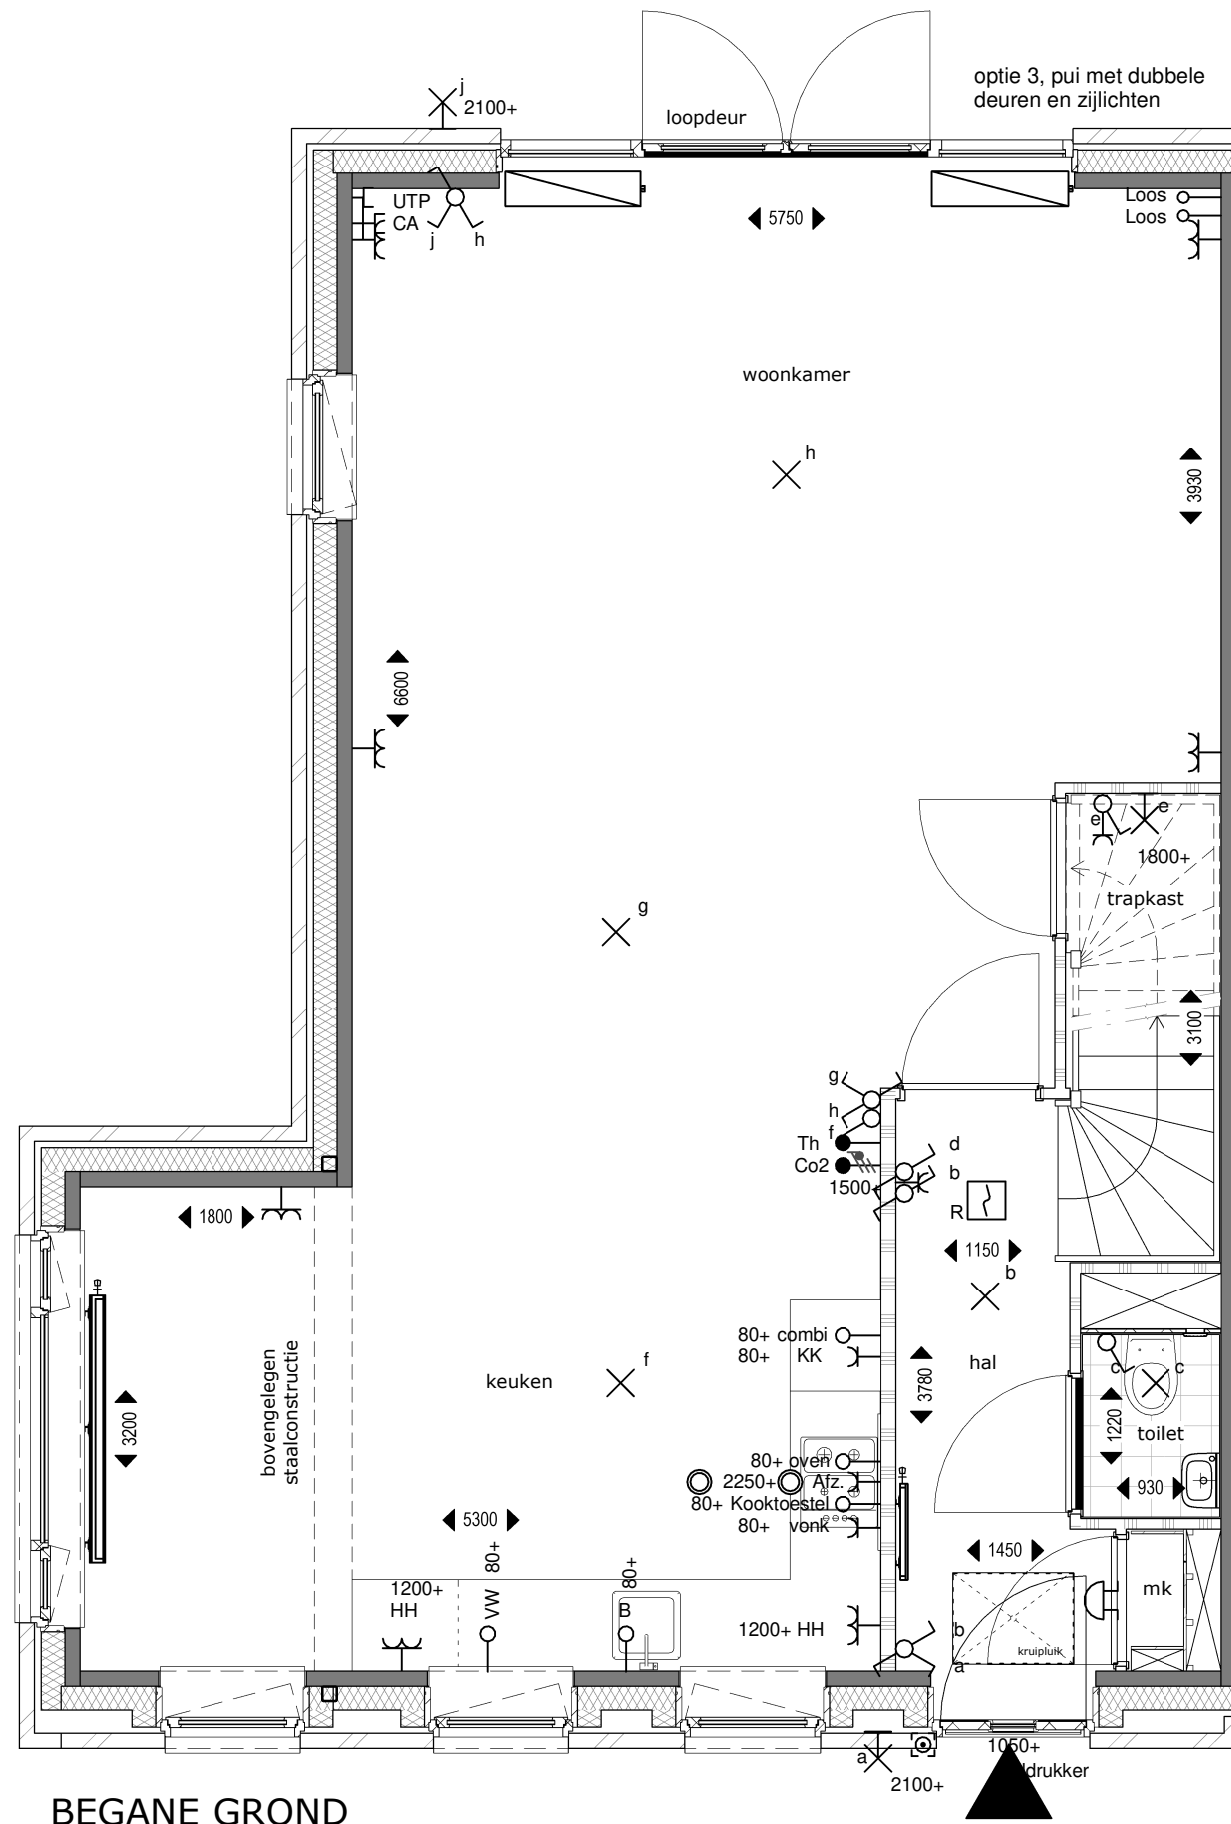

BEGANE GROND




ACHTERGEVEL

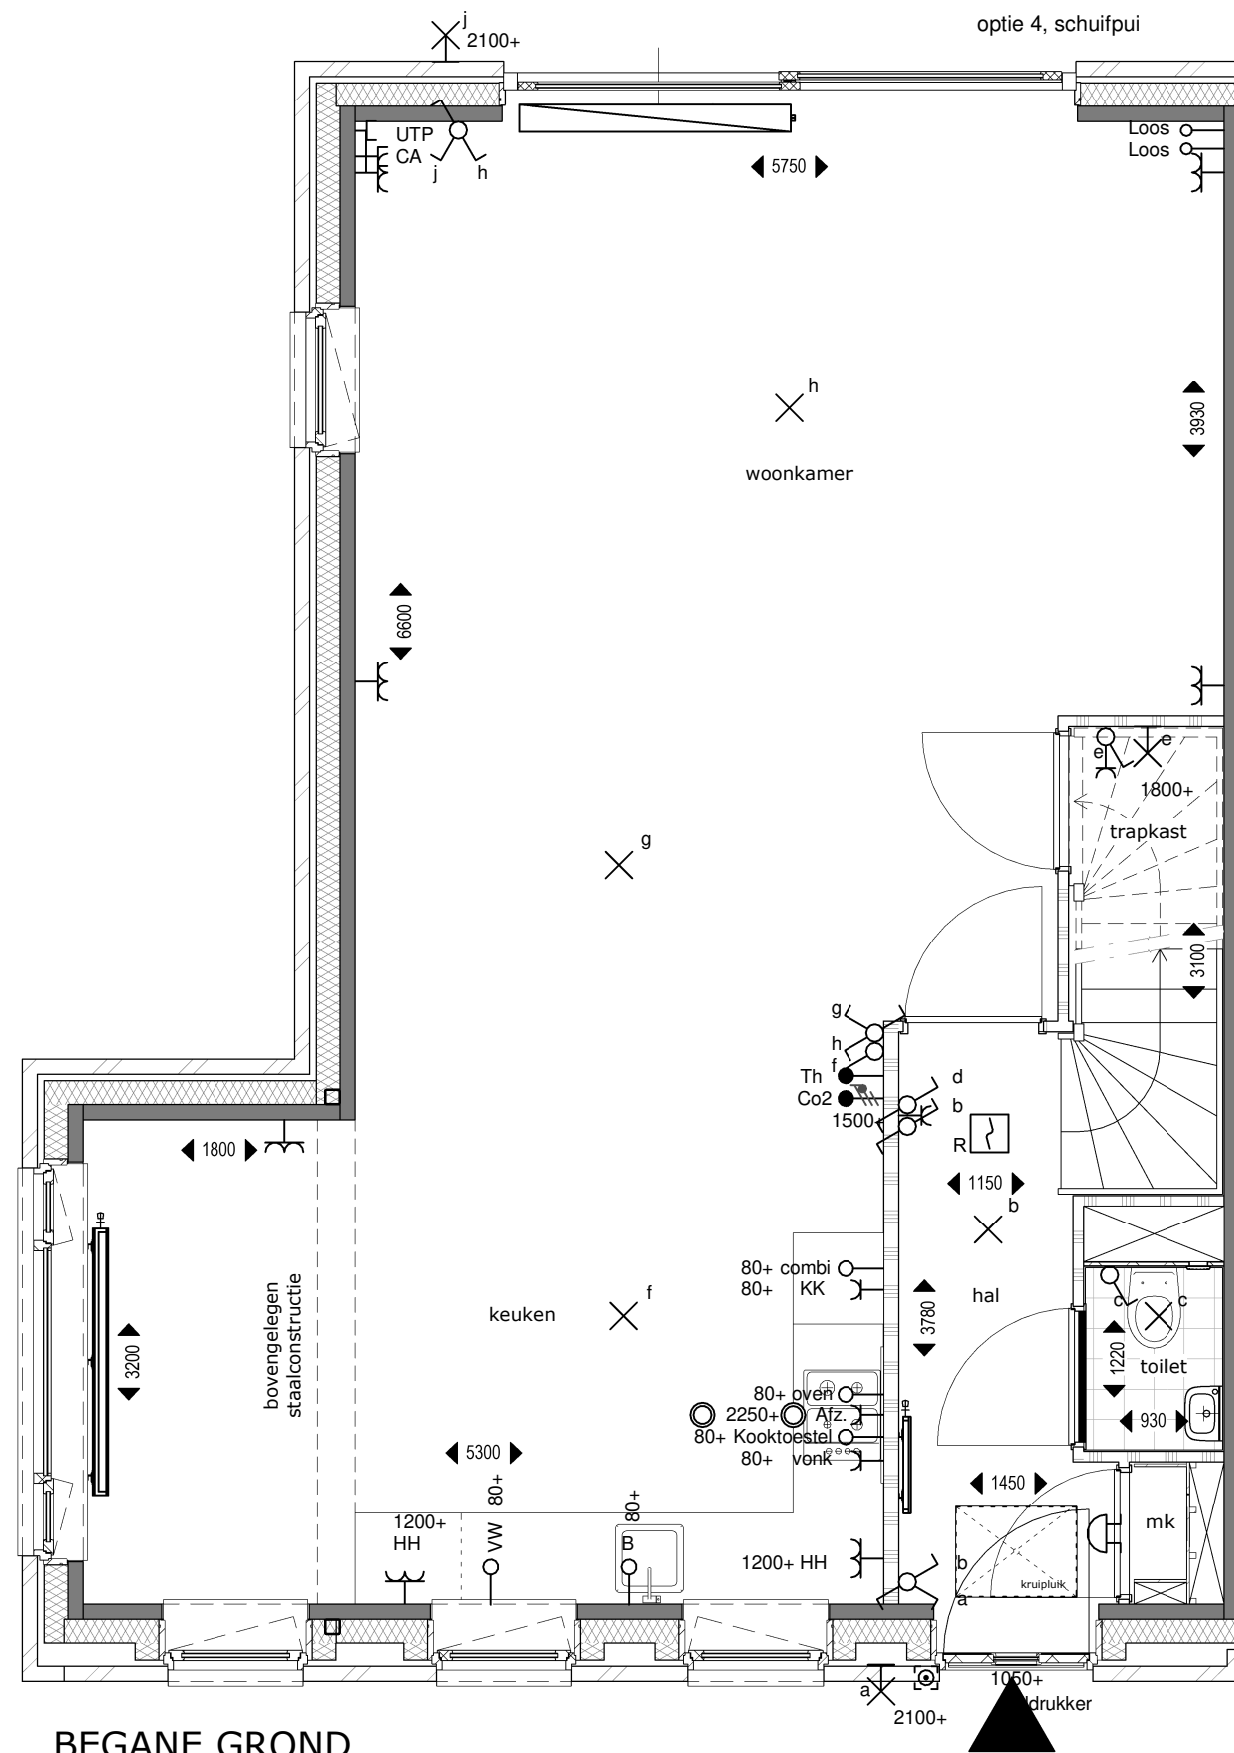

BEGANE GROND



ACHTERGEVEL

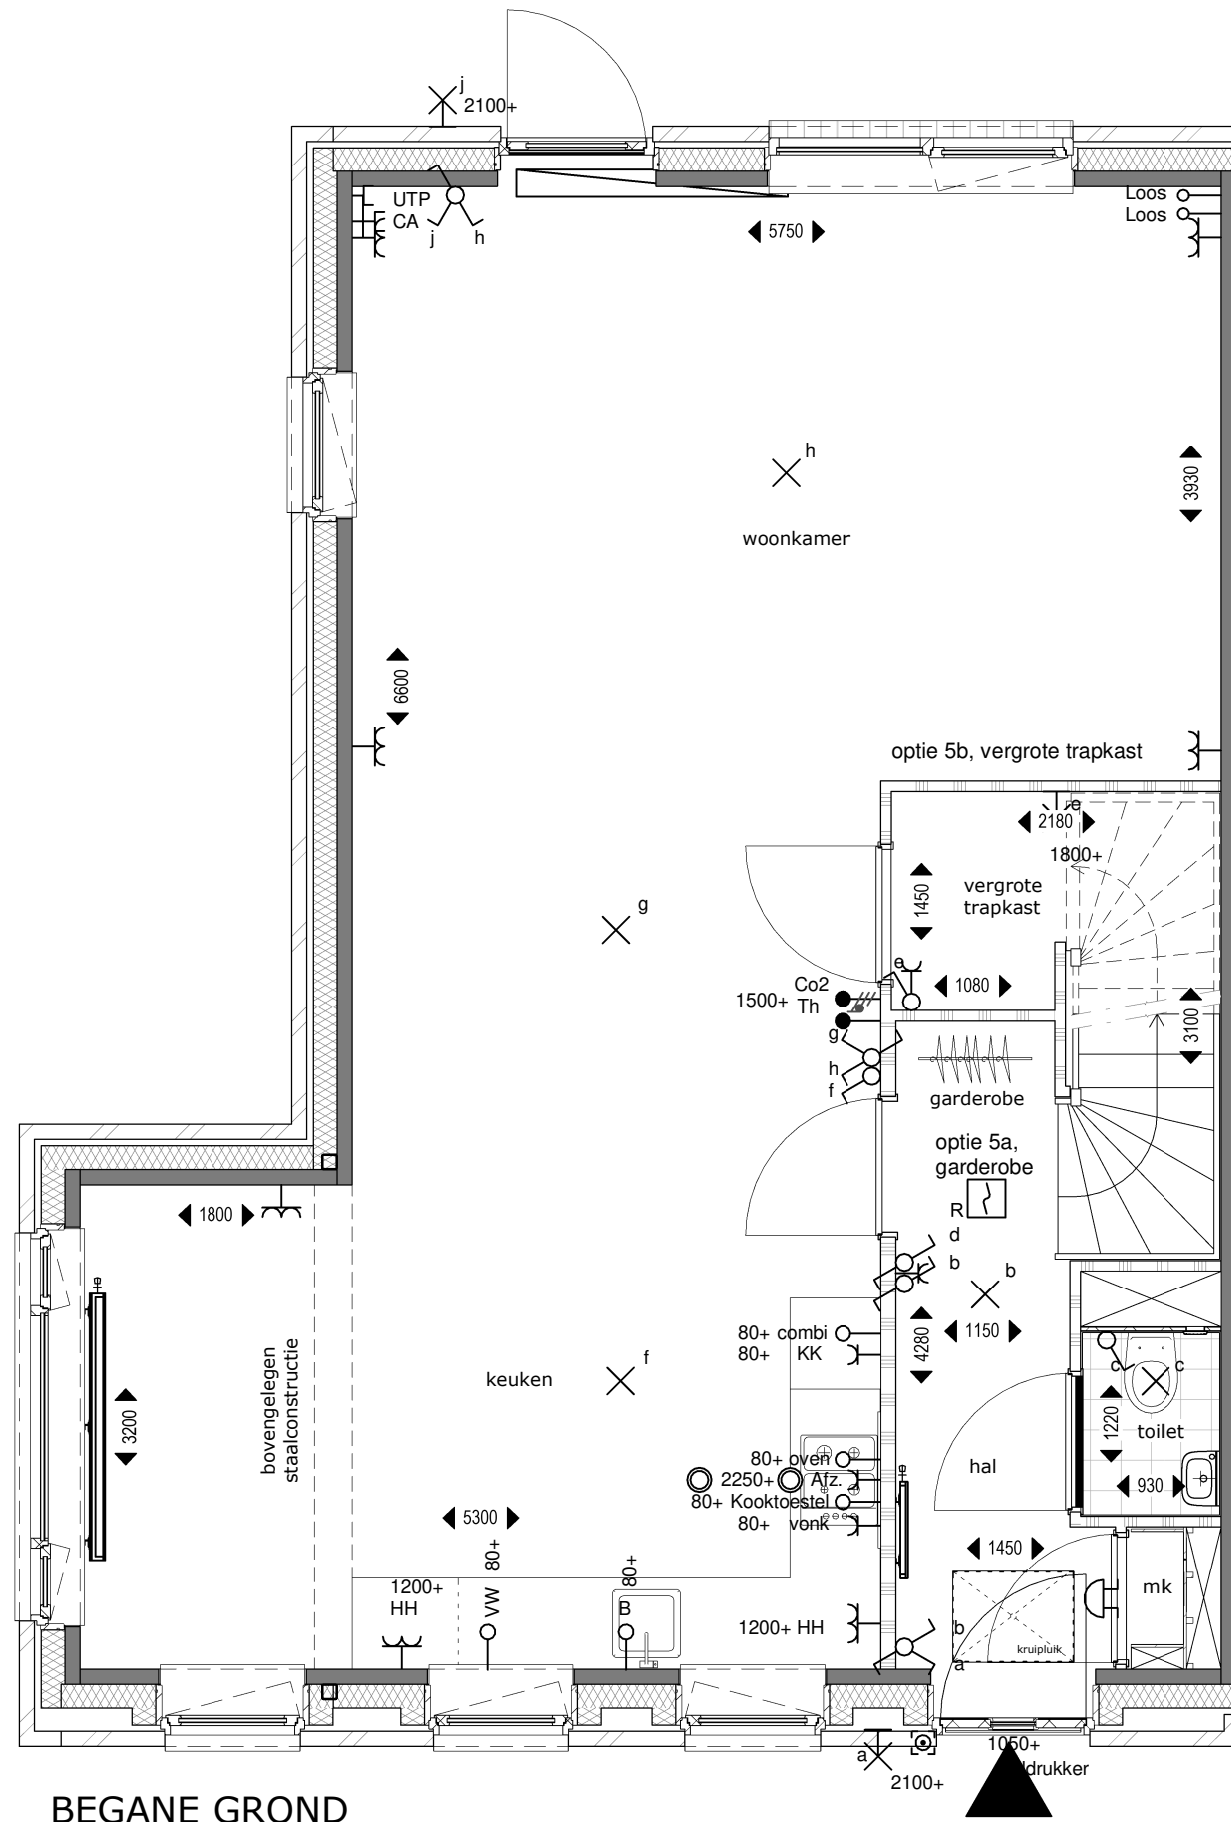

BEGANE GROND


WONINGTYPE GETEKEND - optie 5a: garderobe en optie 5b: vergrote trapkast
 MOGELIJK BIJ BOUWNUMMERS: 615(sp), 619(sp), 629, 634(sp) en 636(sp)

MULLENERS + MULLENERS
 ARCHITECTEN
 BPD Ontwikkeling

SCHAAL 1:50

DATUM 15-06-2018

BLAD 15

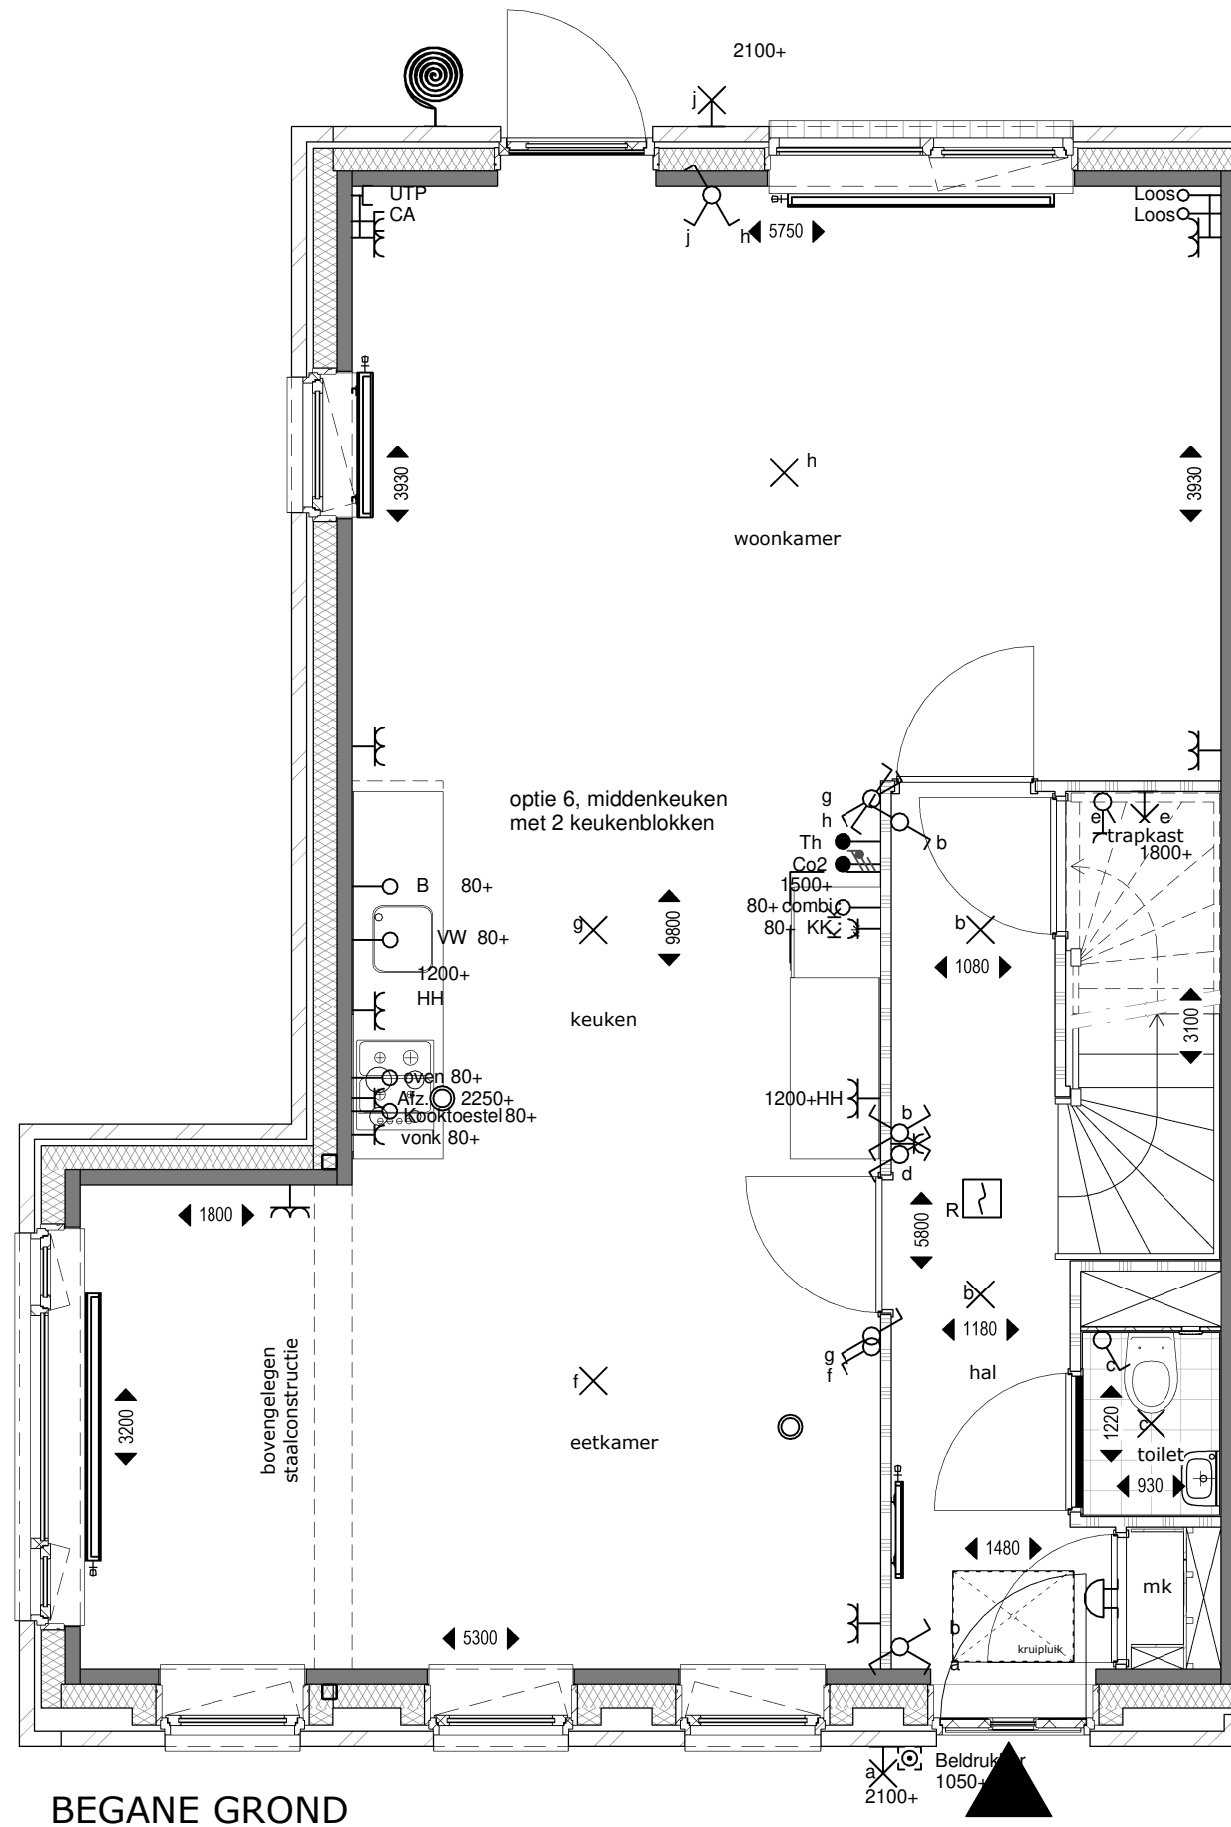


WONINGTYPE GETEKEND - optie 6: middenkeuken en 2 woonkamerdeuren
 MOGELIJK BIJ BOUWNUMMERS: 615(sp), 619(sp), 629, 634(sp) en 636(sp)

MULLENERS + MULLENERS
 ARCHITECTEN
 BPD Ontwikkeling

SCHAAL 1:50

DATUM 15-06-2018


BLAD 16

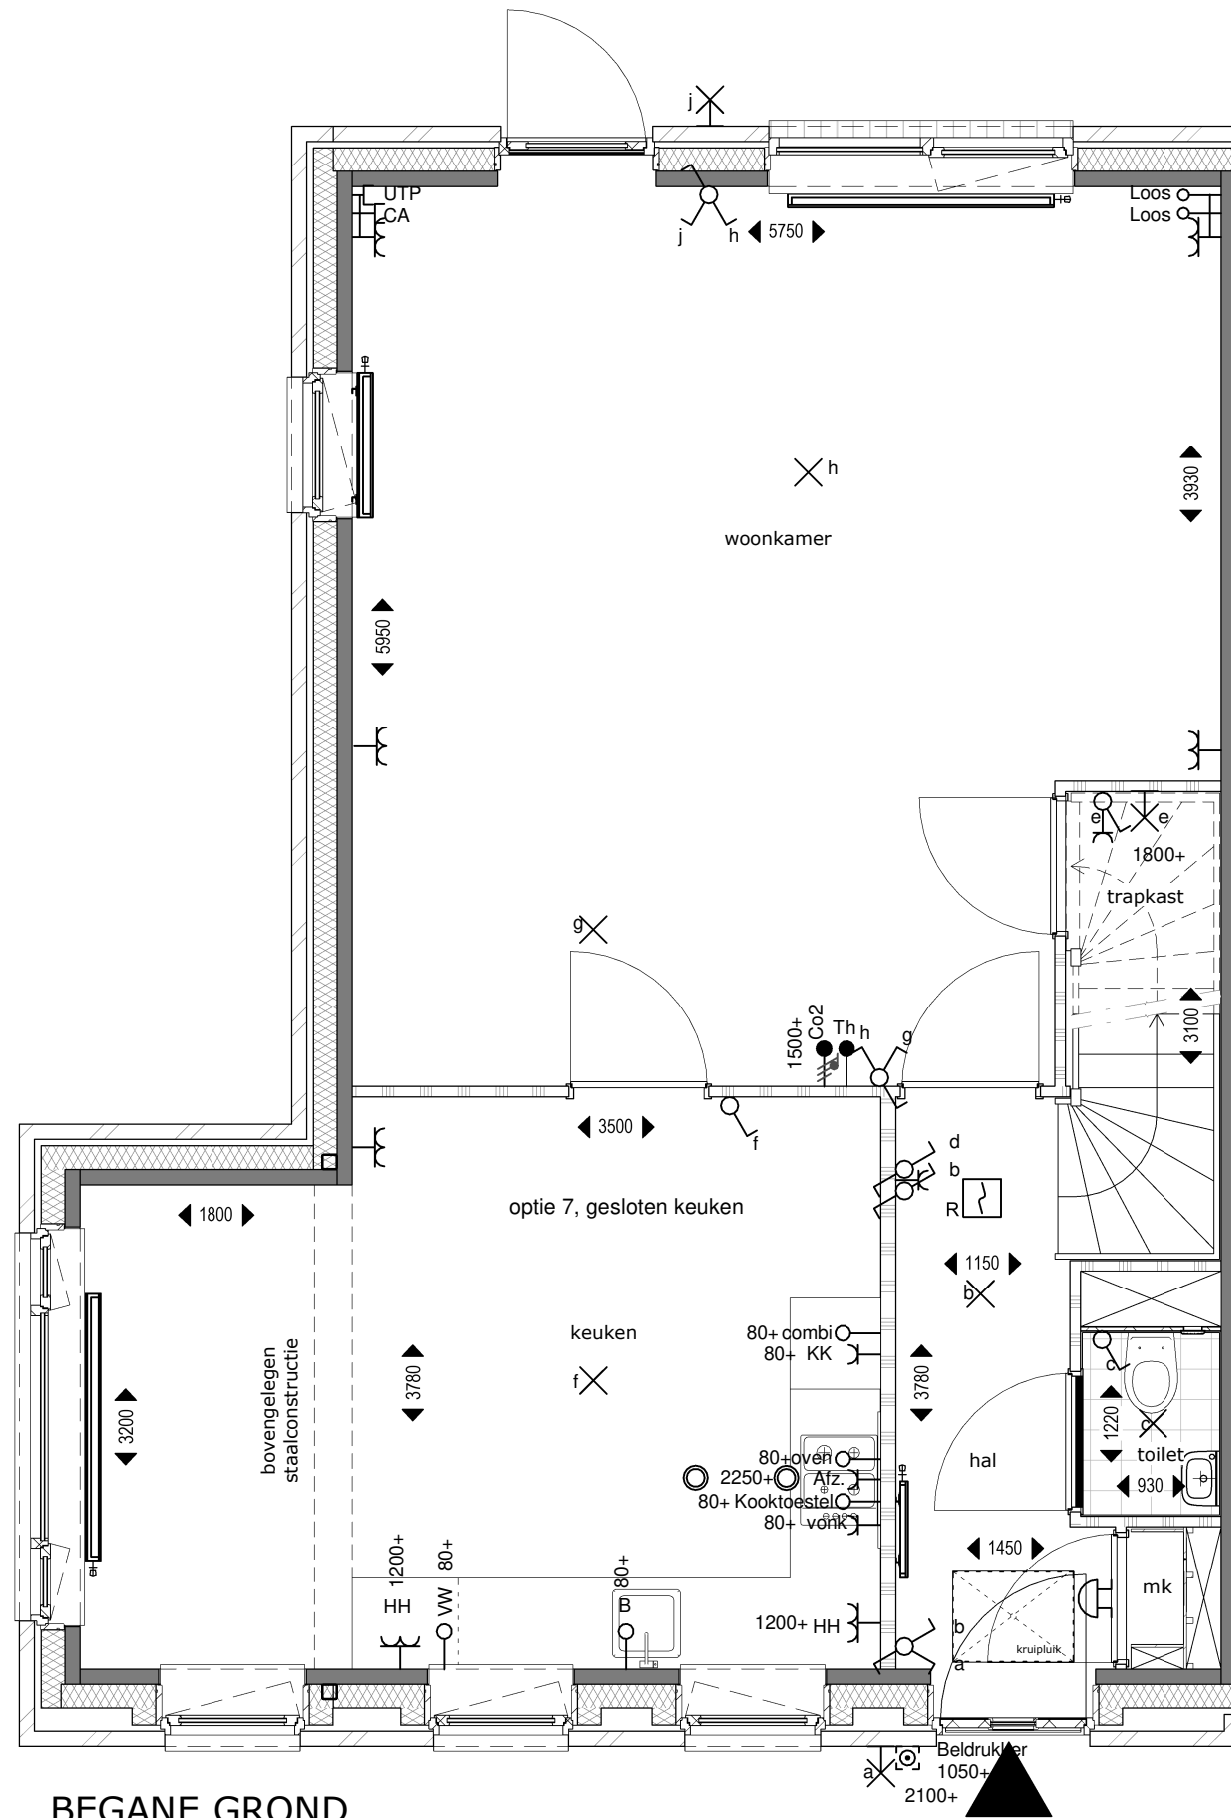

BEGANE GROND



VOORGEVEL

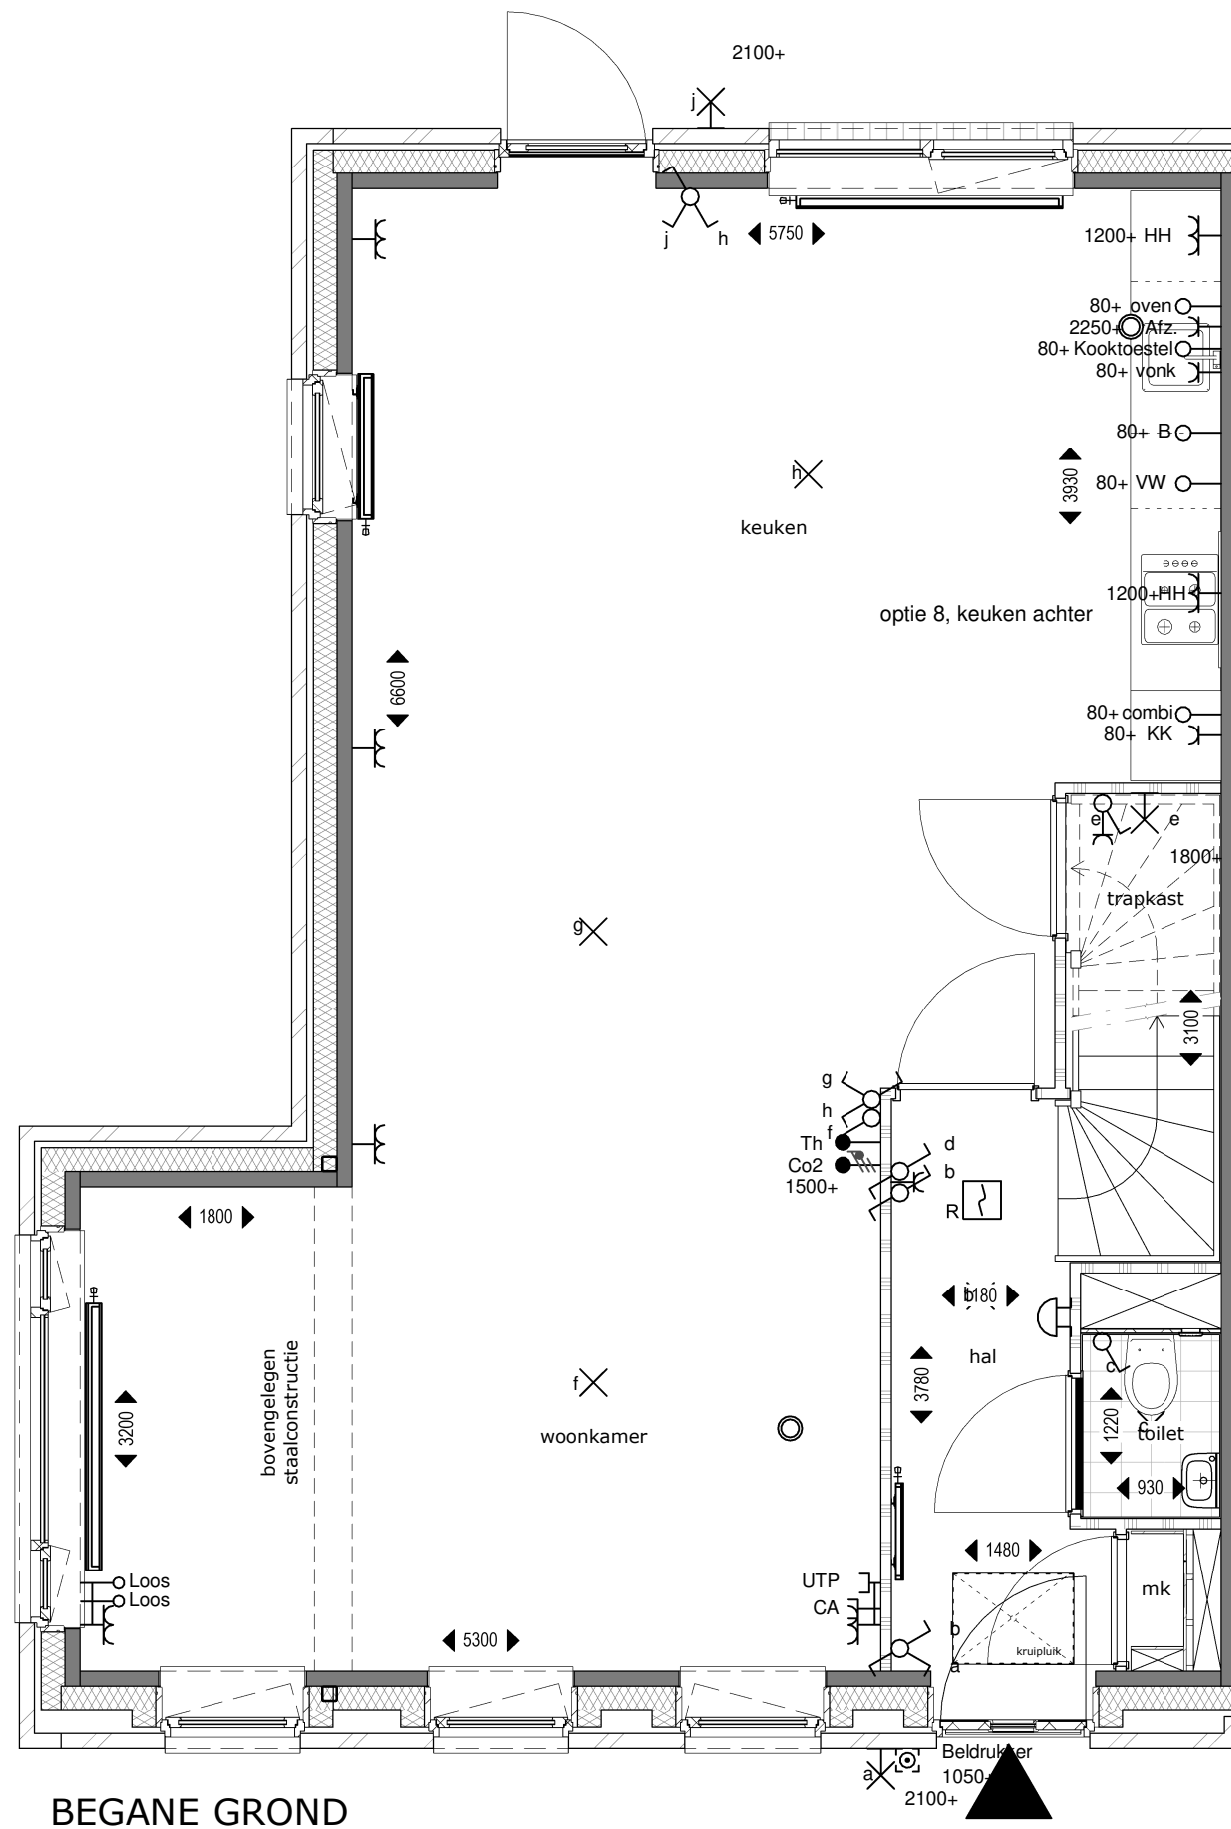

BEGANE GROND


WONINGTYPE GETEKEND - optie 8: keuken achter
 MOGELIJK BIJ BOUWNUMMERS: 615(sp), 619(sp), 629, 634(sp) en 636(sp)

MULLENERS + MULLENERS
 ARCHITECTEN
 BPD Ontwikkeling

SCHAAL 1:50

DATUM 15-06-2018

BLAD 18

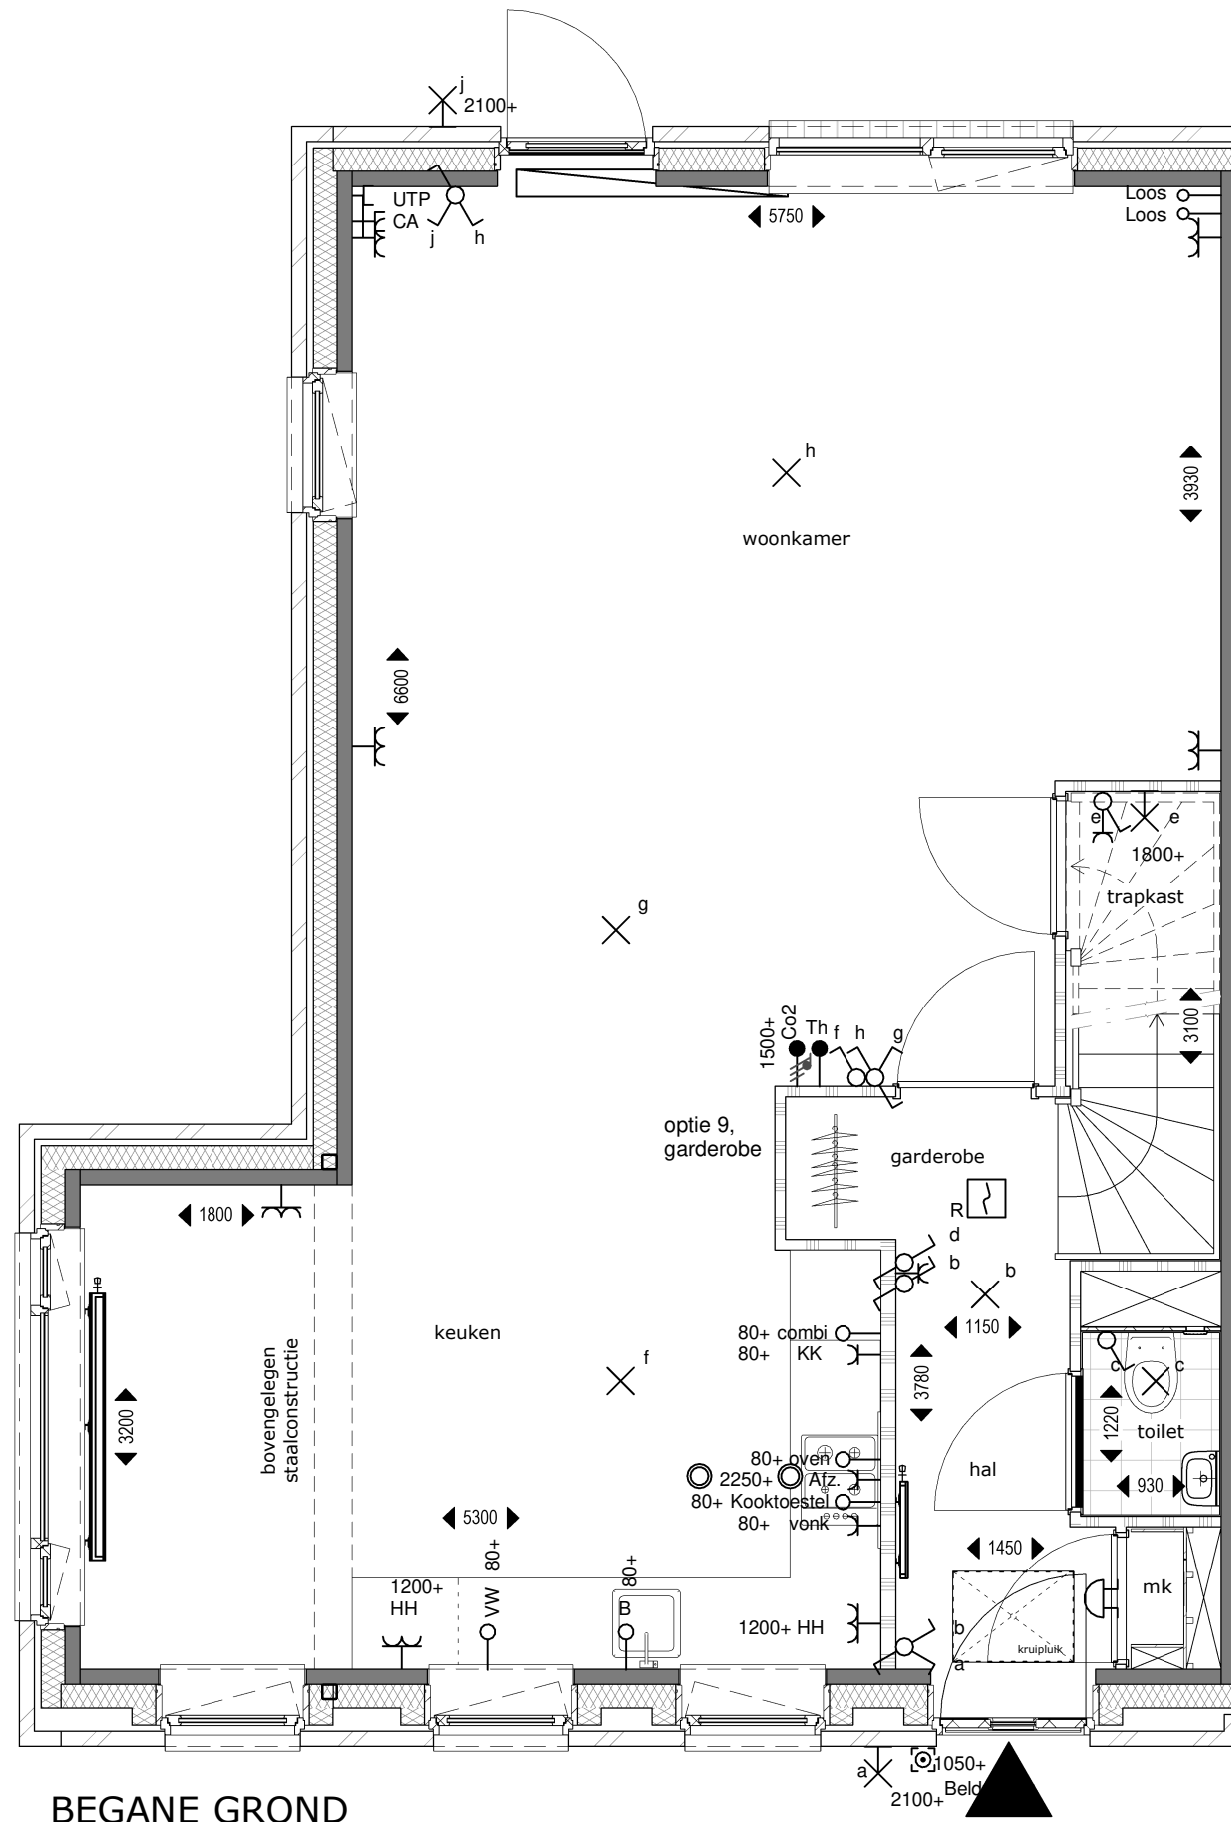


WONINGTYPE GETEKEND - optie 9: garderobe inrichting
 MOGELIJK BIJ BOUWNUMMERS: 615(sp), 619(sp), 629, 634(sp) en 636(sp)

MULLENERS + MULLENERS
 ARCHITECTEN
 BPD Ontwikkeling

SCHAAL 1:50

DATUM 15-06-2018

BLAD 19

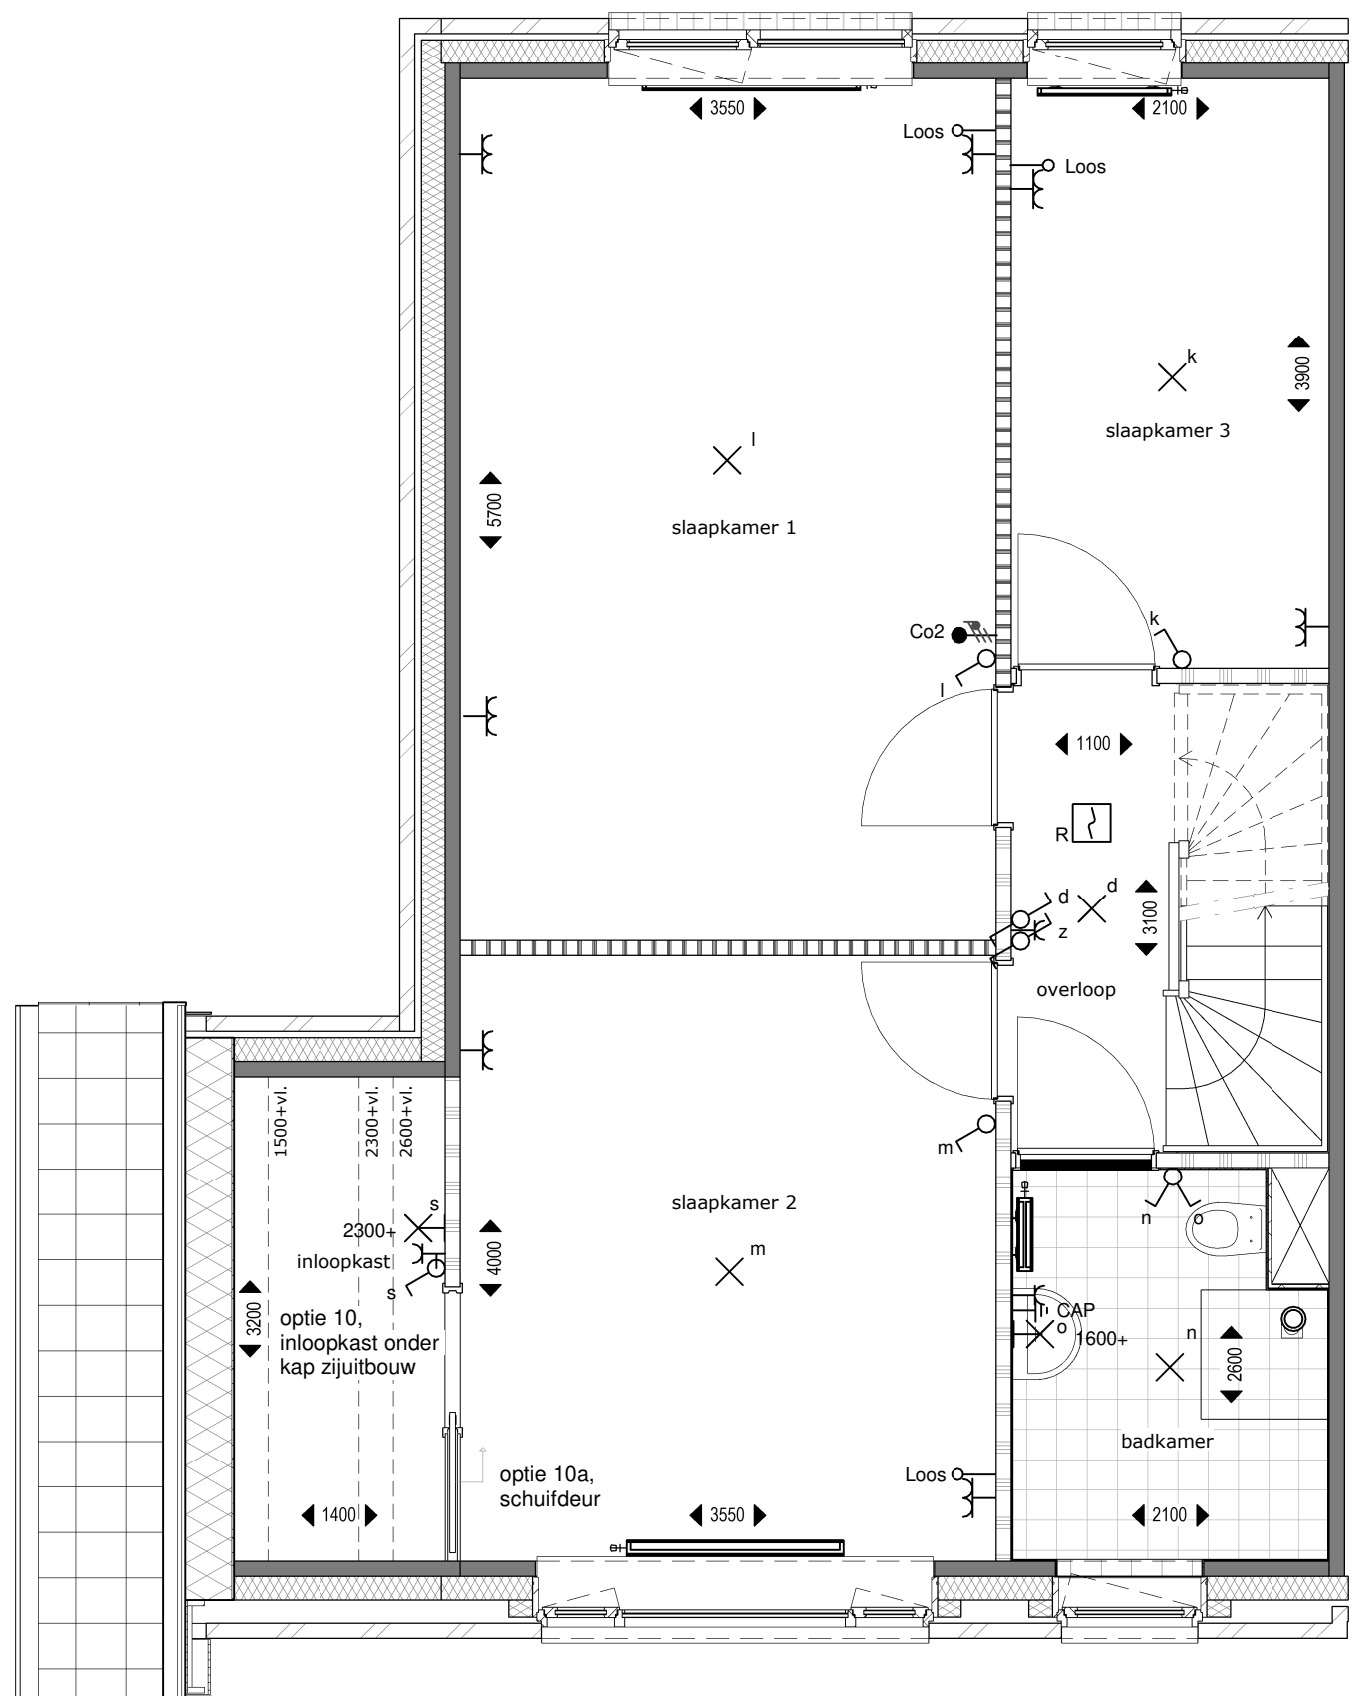

VERDIEPING 1


WONINGTYPE GETEKEND - optie 10: inloopkast onder kap zijuitbouw en optie 10a: schuifdeur
 MOGELIJK BIJ BOUWNUMMERS: 615(sp), 619(sp), 629, 634(sp) en 636(sp)

MULLENERS + MULLENERS
 ARCHITECTEN
 BPD Ontwikkeling

SCHAAL 1:50

DATUM 15-06-2018

BLAD 20

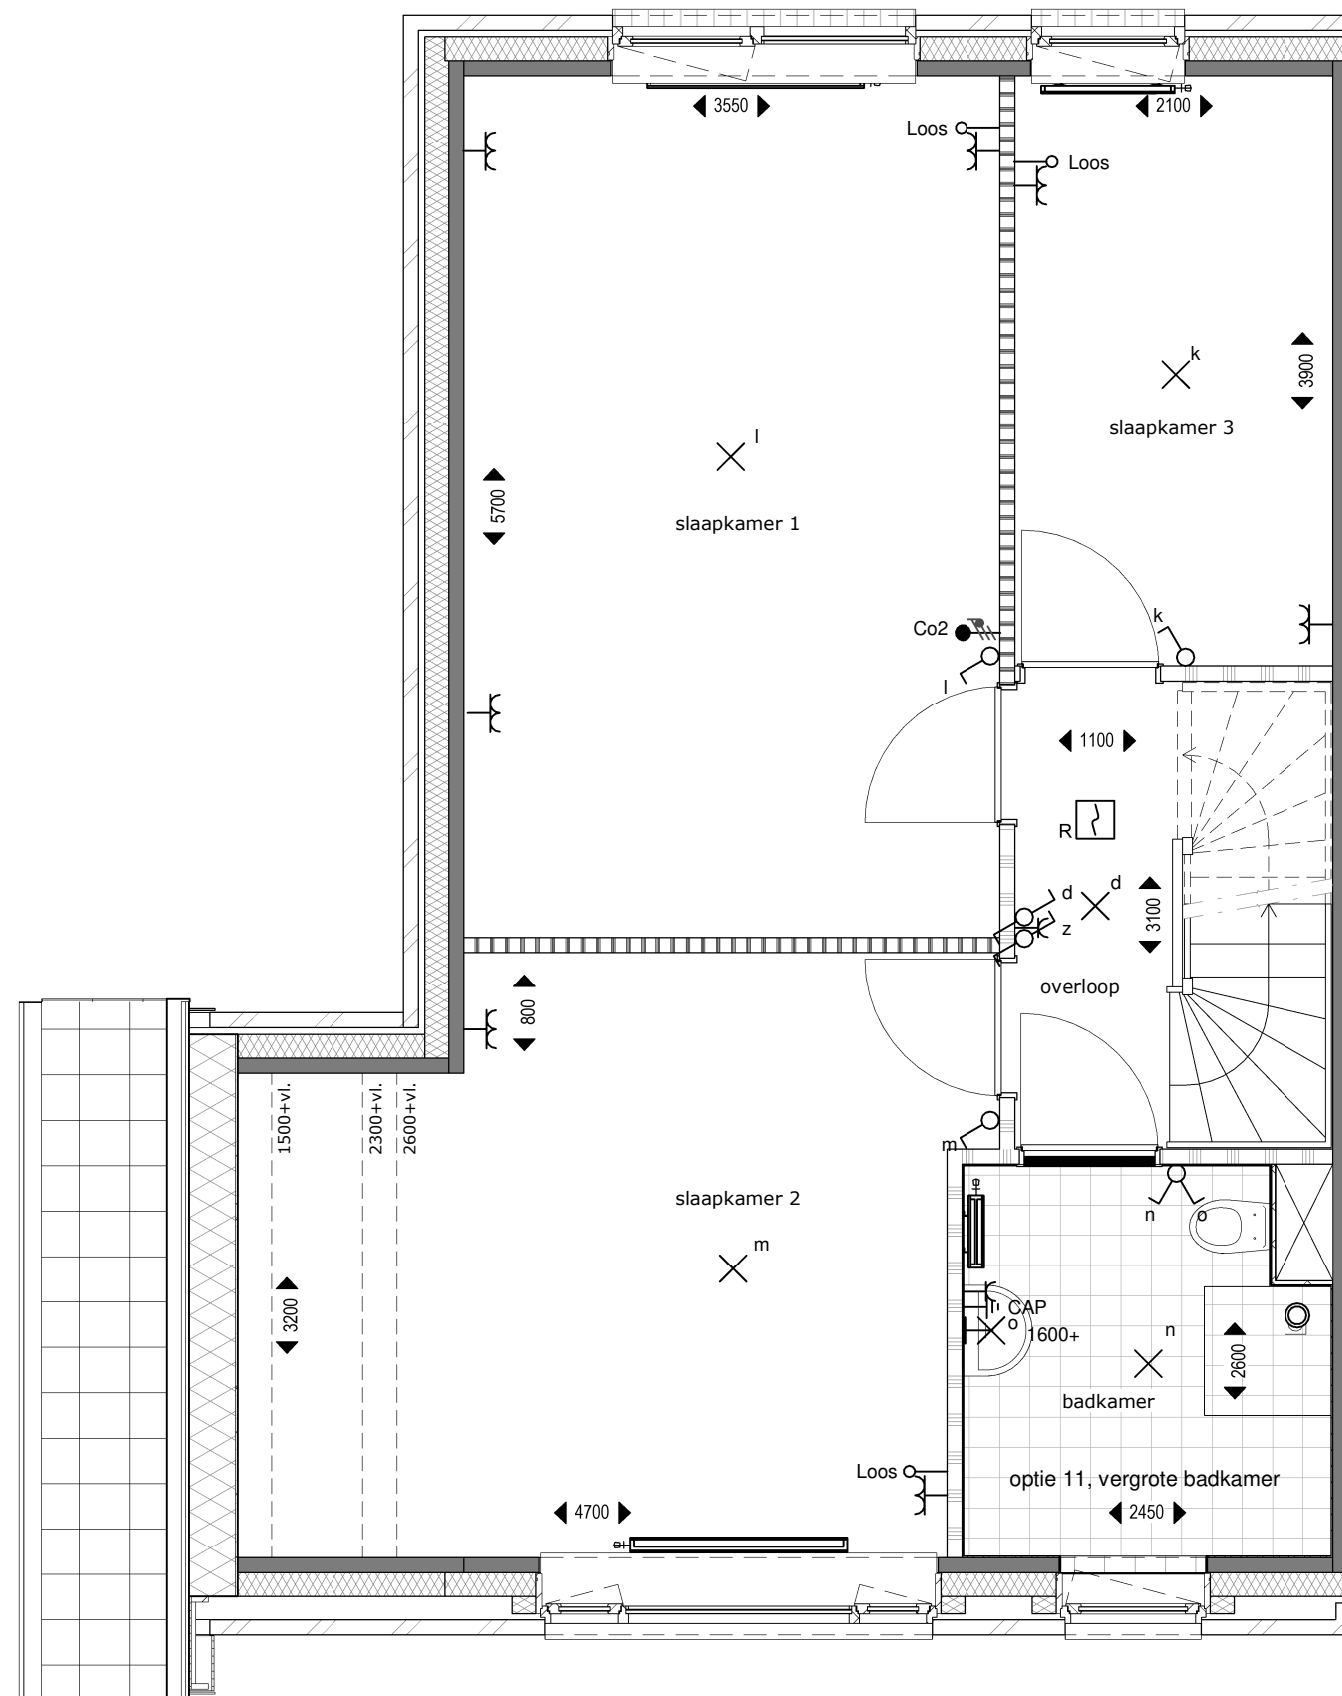

VERDIEPING 1


WONINGTYPE GETEKEND - optie 11: vergrote badkamer, 20cm breder
 MOGELIJK BIJ BOUWNUMMERS: 615(sp), 619(sp), 629, 634(sp) en 636(sp)

MULLENERS + MULLENERS
 ARCHITECTEN
 BPD Ontwikkeling

SCHAAL 1:50

DATUM 15-06-2018

BLAD 21

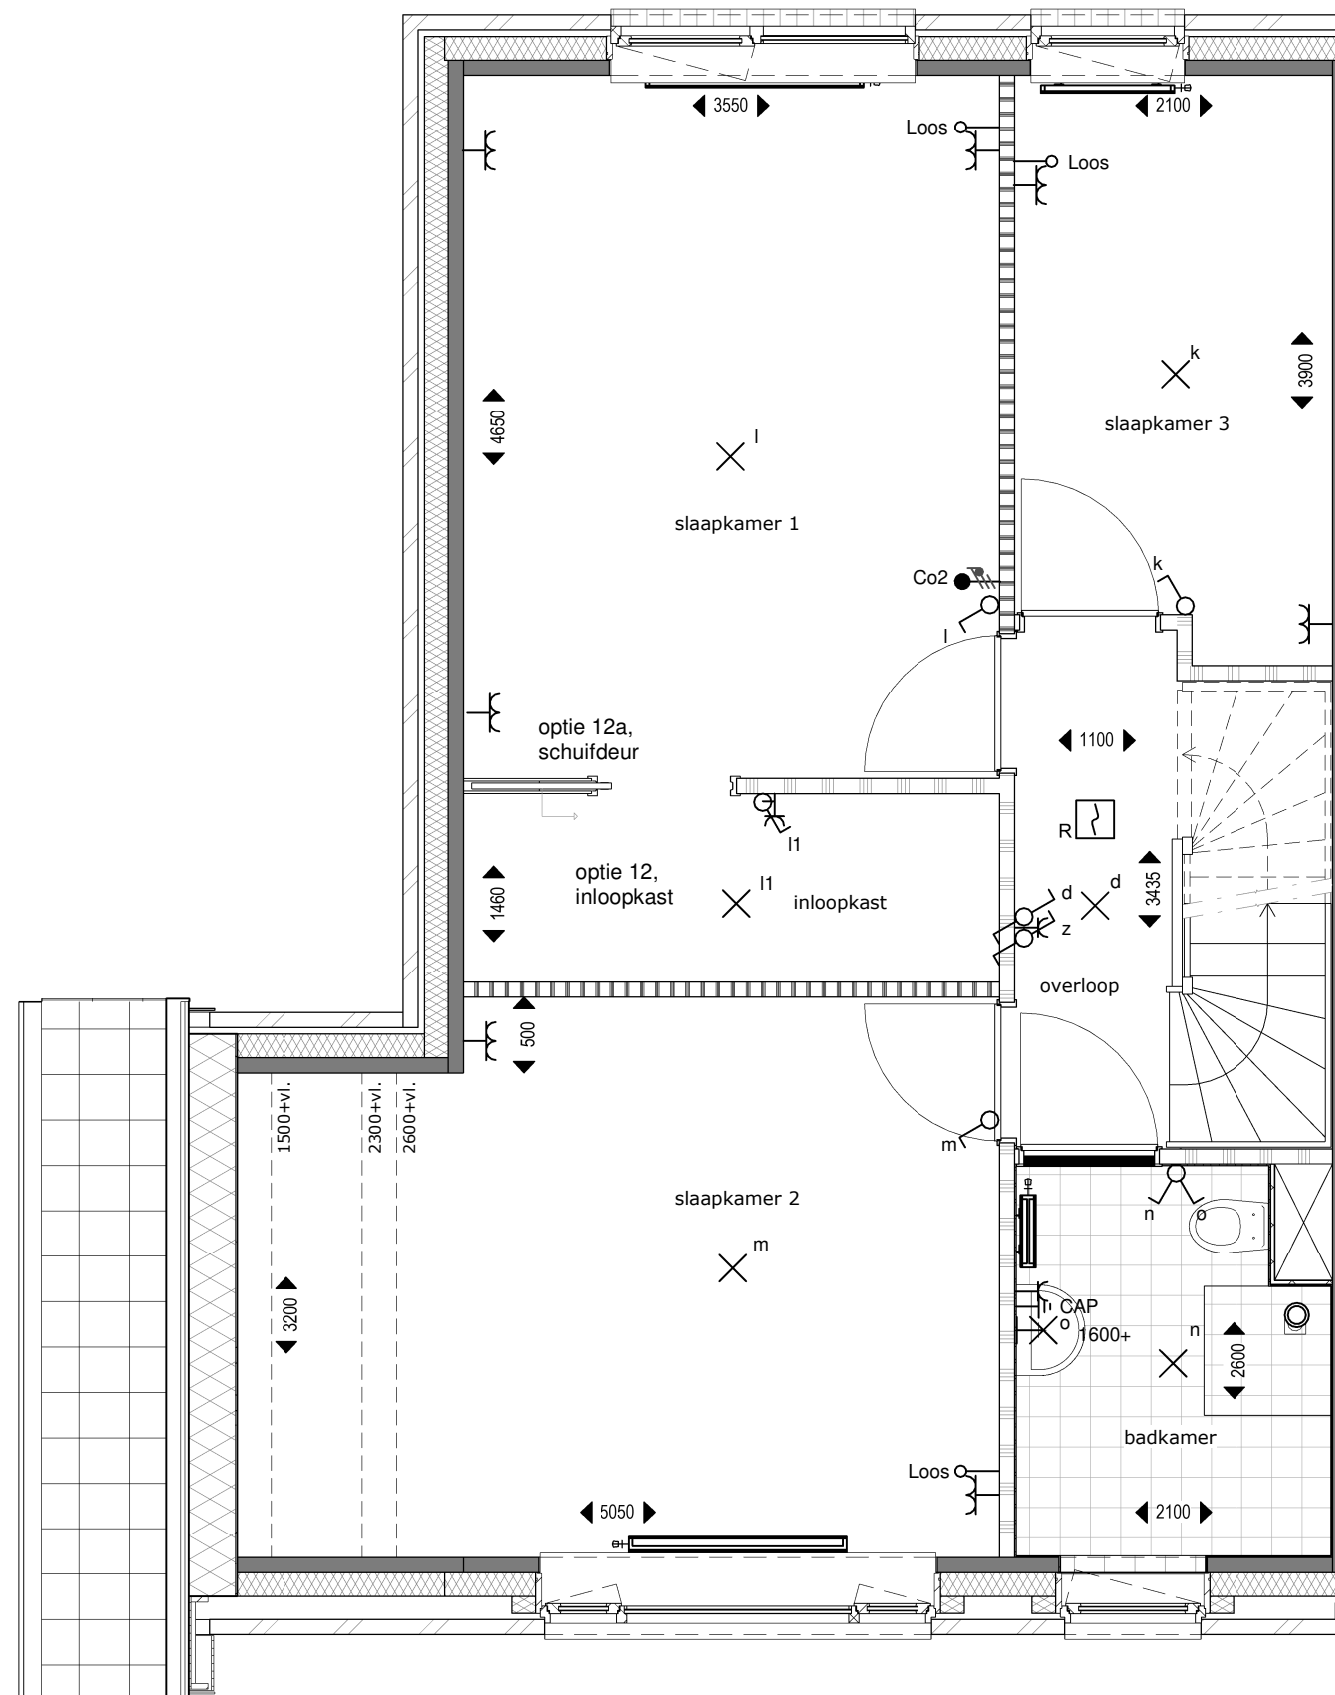

VERDIEPING 1


WONINGTYPE GETEKEND - optie 12: inloopkast (slaapkamer 2 kleiner) en optie 12a: schuifdeur
 MOGELIJK BIJ BOUWNUMMERS: 615(sp), 619(sp), 629, 634(sp) en 636(sp)

MULLENERS + MULLENERS
 ARCHITECTEN
 BPD Ontwikkeling

SCHAAL 1:50

DATUM 15-06-2018

BLAD 22

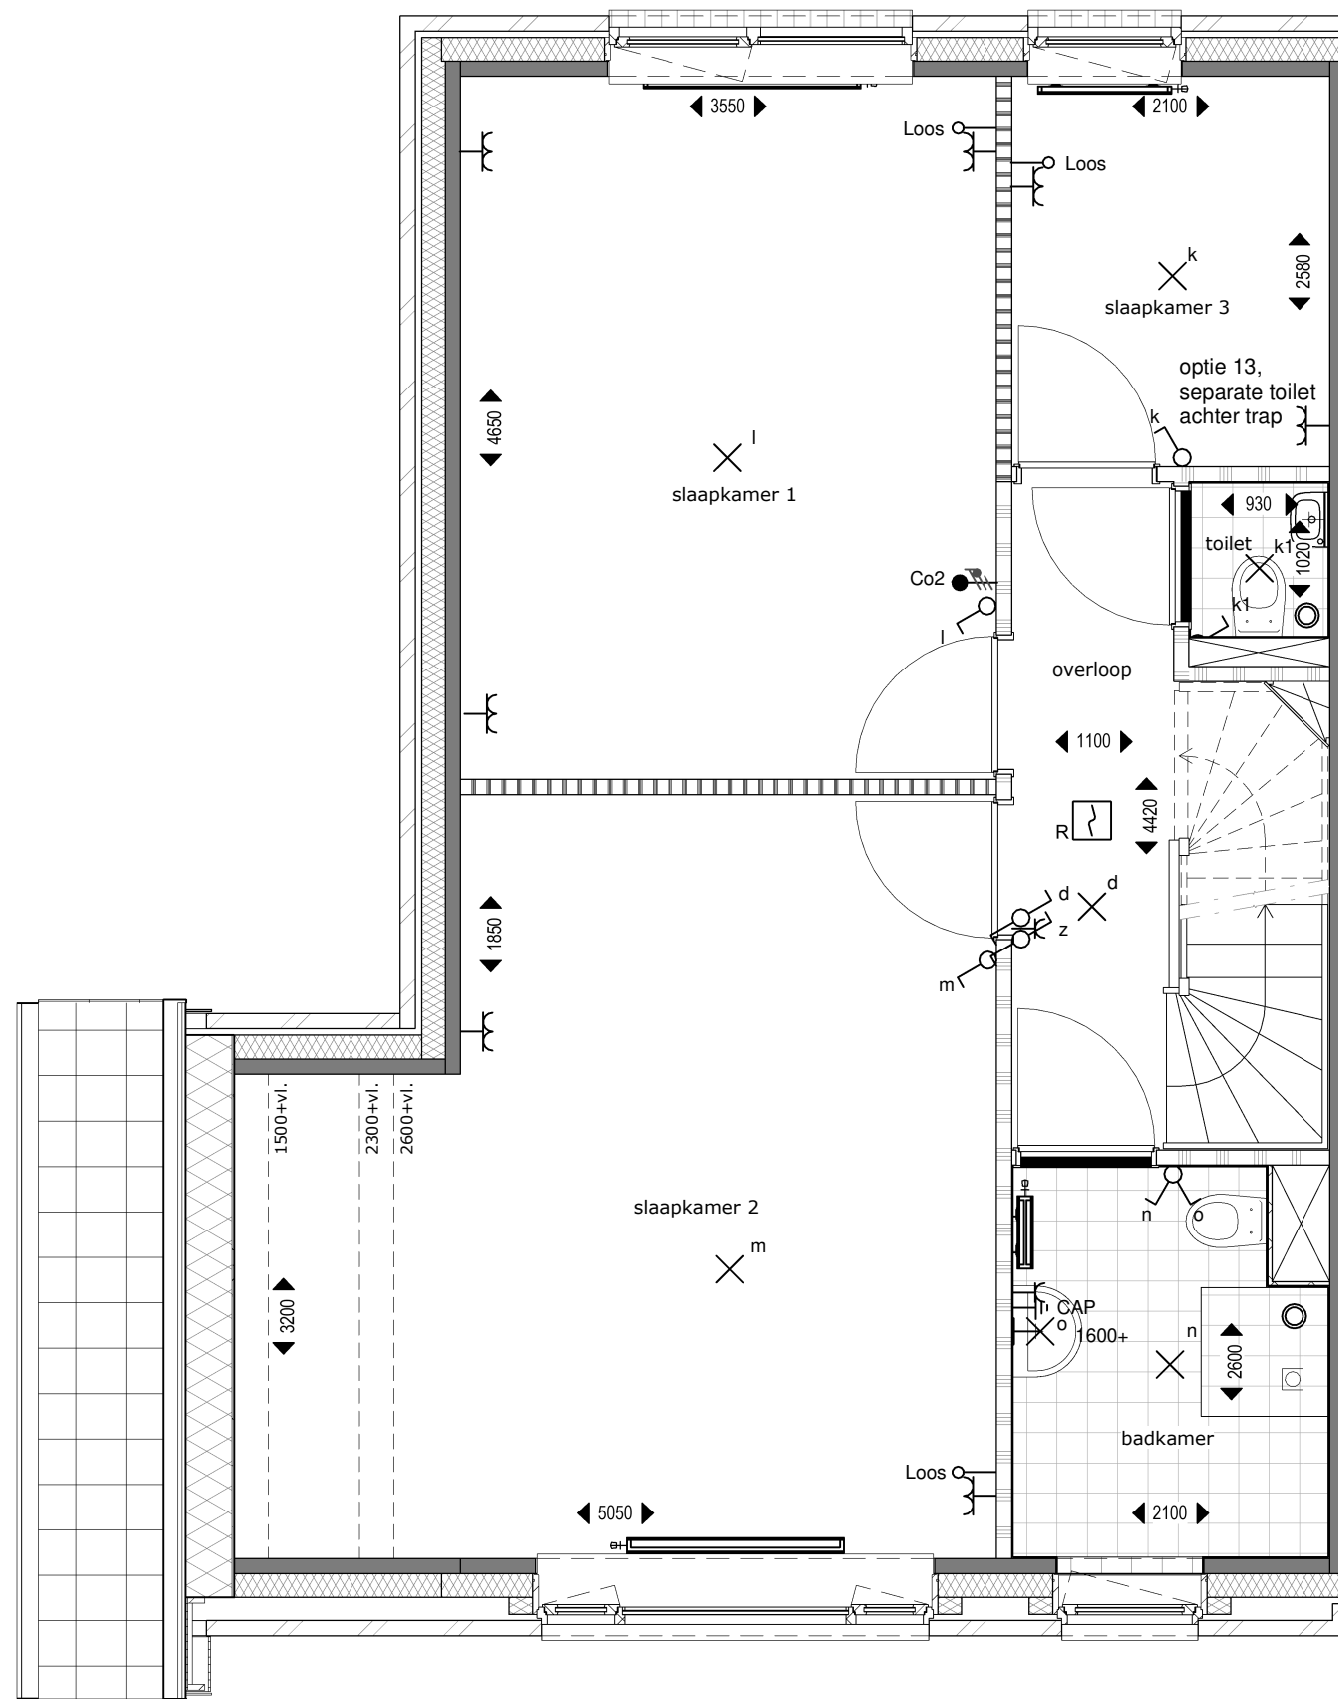

VERDIEPING 1


WONINGTYPE GETEKEND - optie 13: separate toilet achter trap
 MOGELIJK BIJ BOUWNUMMERS: 615(sp), 619(sp), 629, 634(sp) en 636(sp)

MULLENERS + MULLENERS
 ARCHITECTEN
 BPD Ontwikkeling

SCHAAL 1:50

DATUM 15-06-2018

BLAD 23

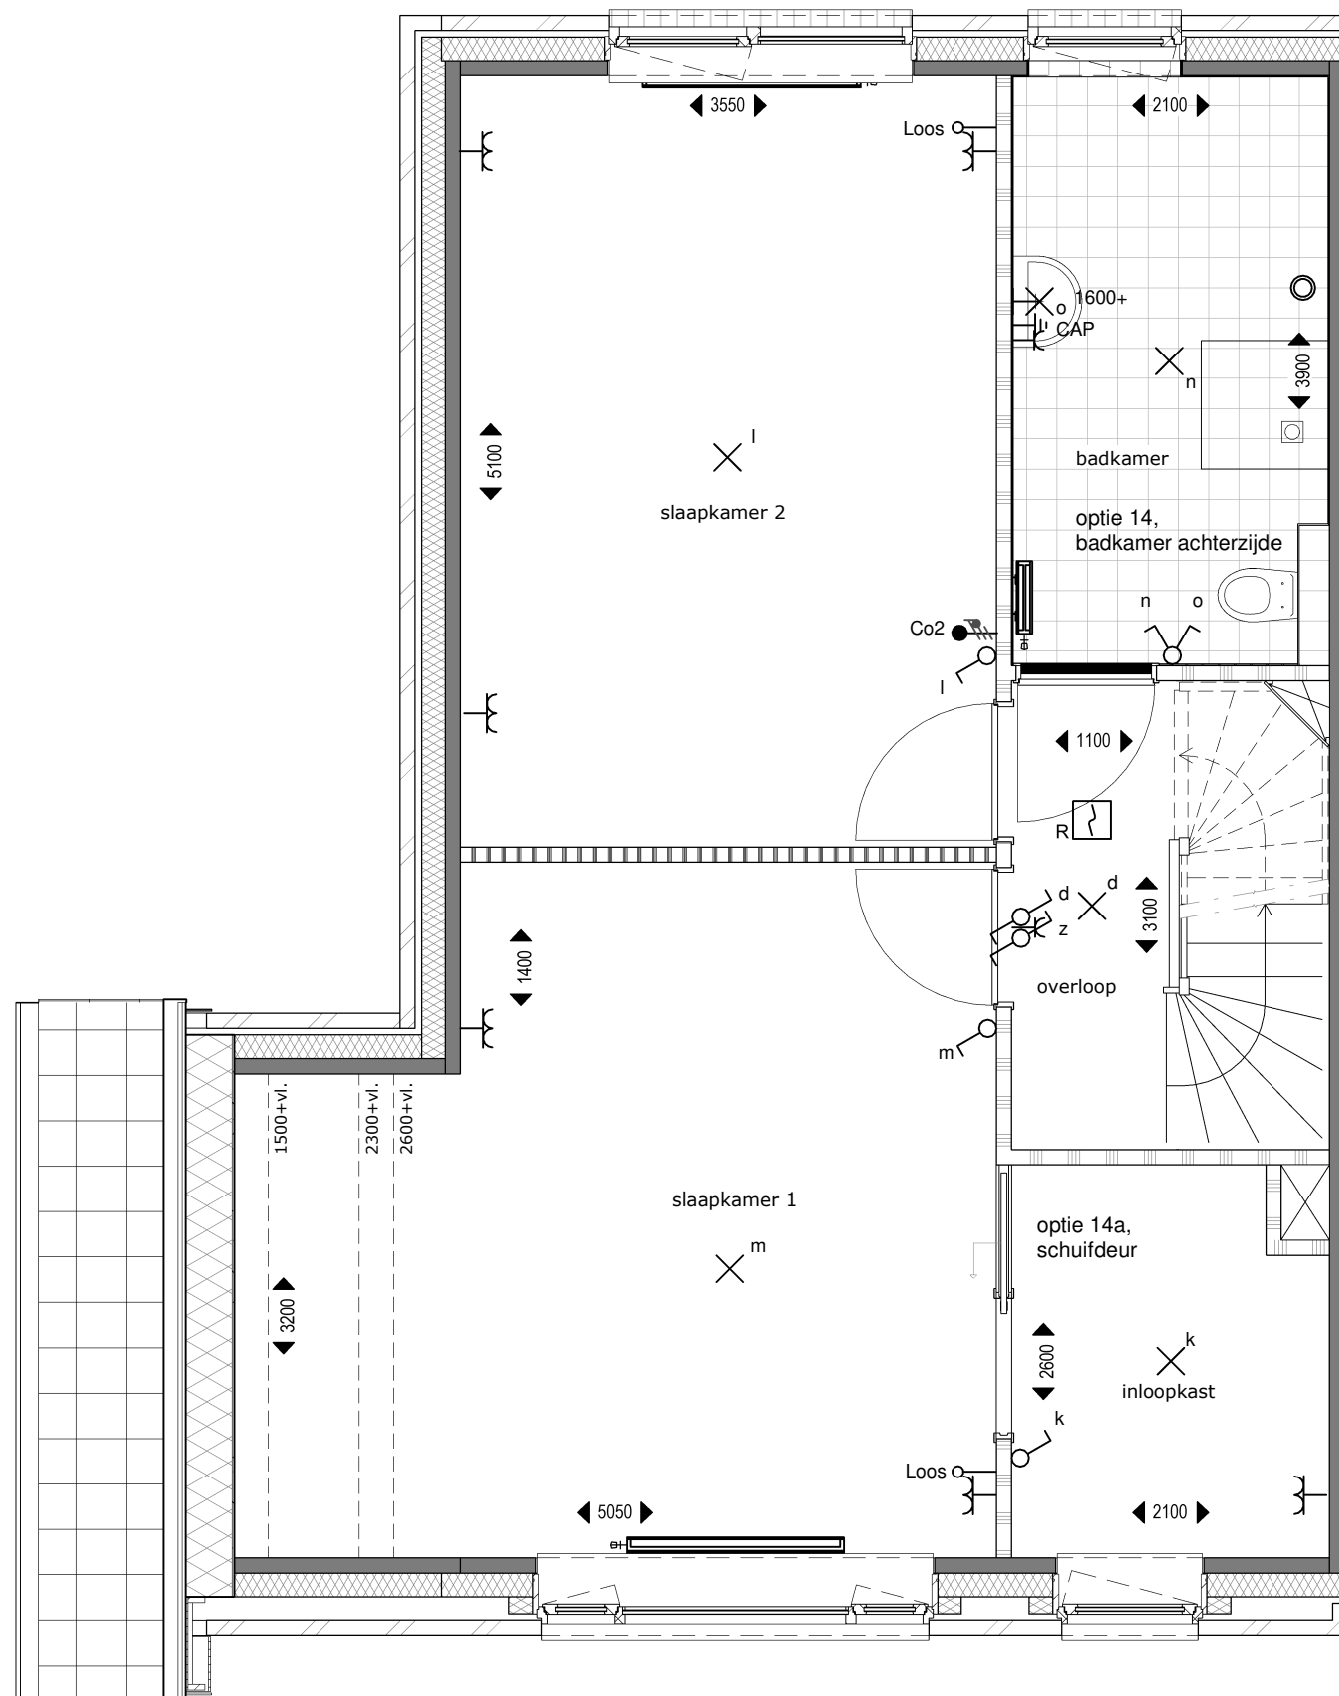

VERDIEPING 1


WONINGTYPE GETEKEND - optie 14: badkamer achterzijde en optie 14a: schuifdeur
 MOGELIJK BIJ BOUWNUMMERS: 615(sp), 619(sp), 629, 634(sp) en 636(sp)

MULLENERS + MULLENERS
 ARCHITECTEN
 BPD Ontwikkeling

SCHAAL 1:50

DATUM 15-06-2018

BLAD 24

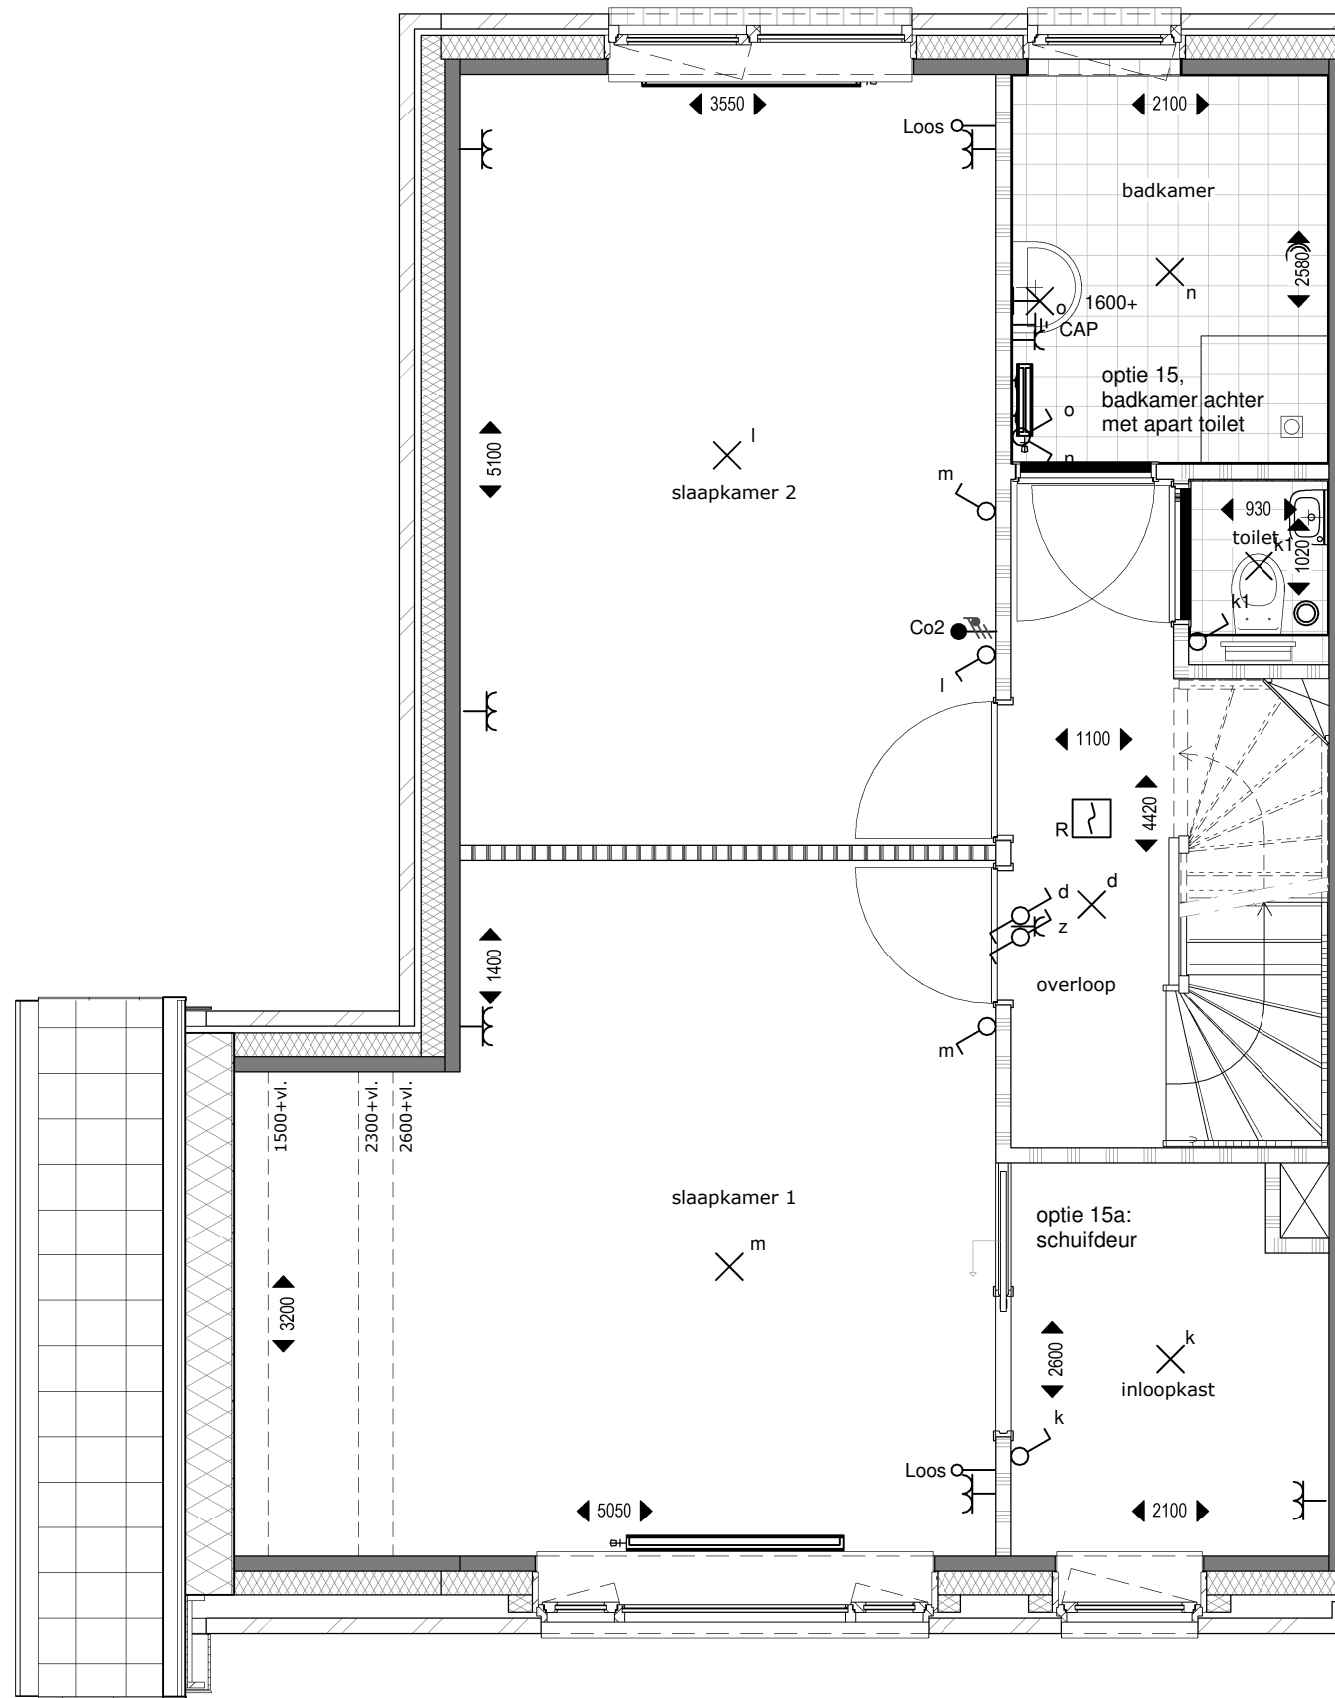

VERDIEPING 1


WONINGTYPE GETEKEND - optie 15: badkamer achterzijde met apart toilet en optie 15a: schuifdeur
 MOGELIJK BIJ BOUWNUMMERS: 615(sp), 619(sp), 629, 634(sp) en 636(sp)

MULLENERS + MULLENERS
 ARCHITECTEN
 BPD Ontwikkeling

SCHAAL 1 : 50

DATUM 15-06-2018

BLAD 25

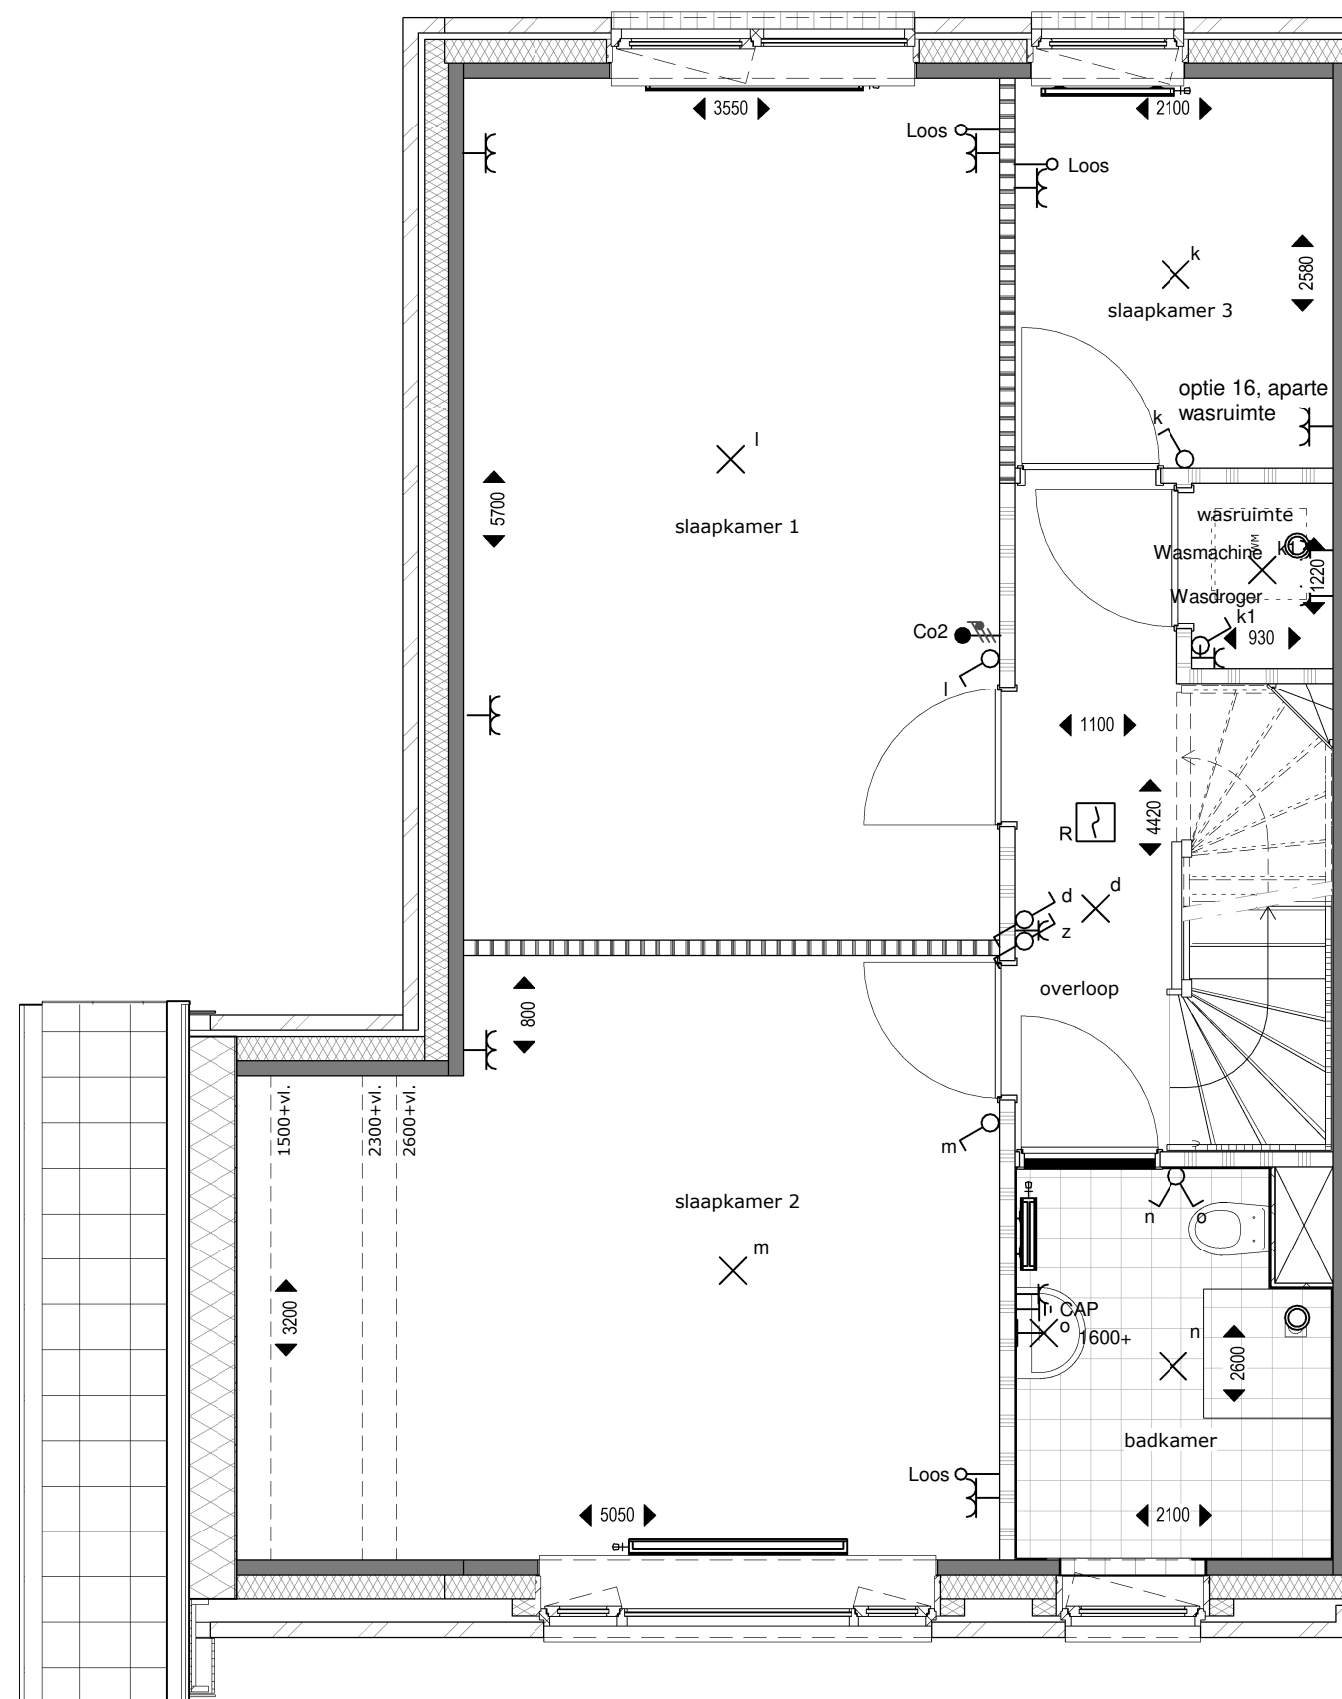

VERDIEPING 1


WONINGTYPE GETEKEND - optie 16: wasruimte achter de trap
 MOGELIJK BIJ BOUWNUMMERS: 615(sp), 619(sp), 629, 634(sp) en 636(sp)

MULLENERS + MULLENERS
 ARCHITECTEN
 BPD Ontwikkeling

SCHAAL 1:50

DATUM 15-06-2018

BLAD 26

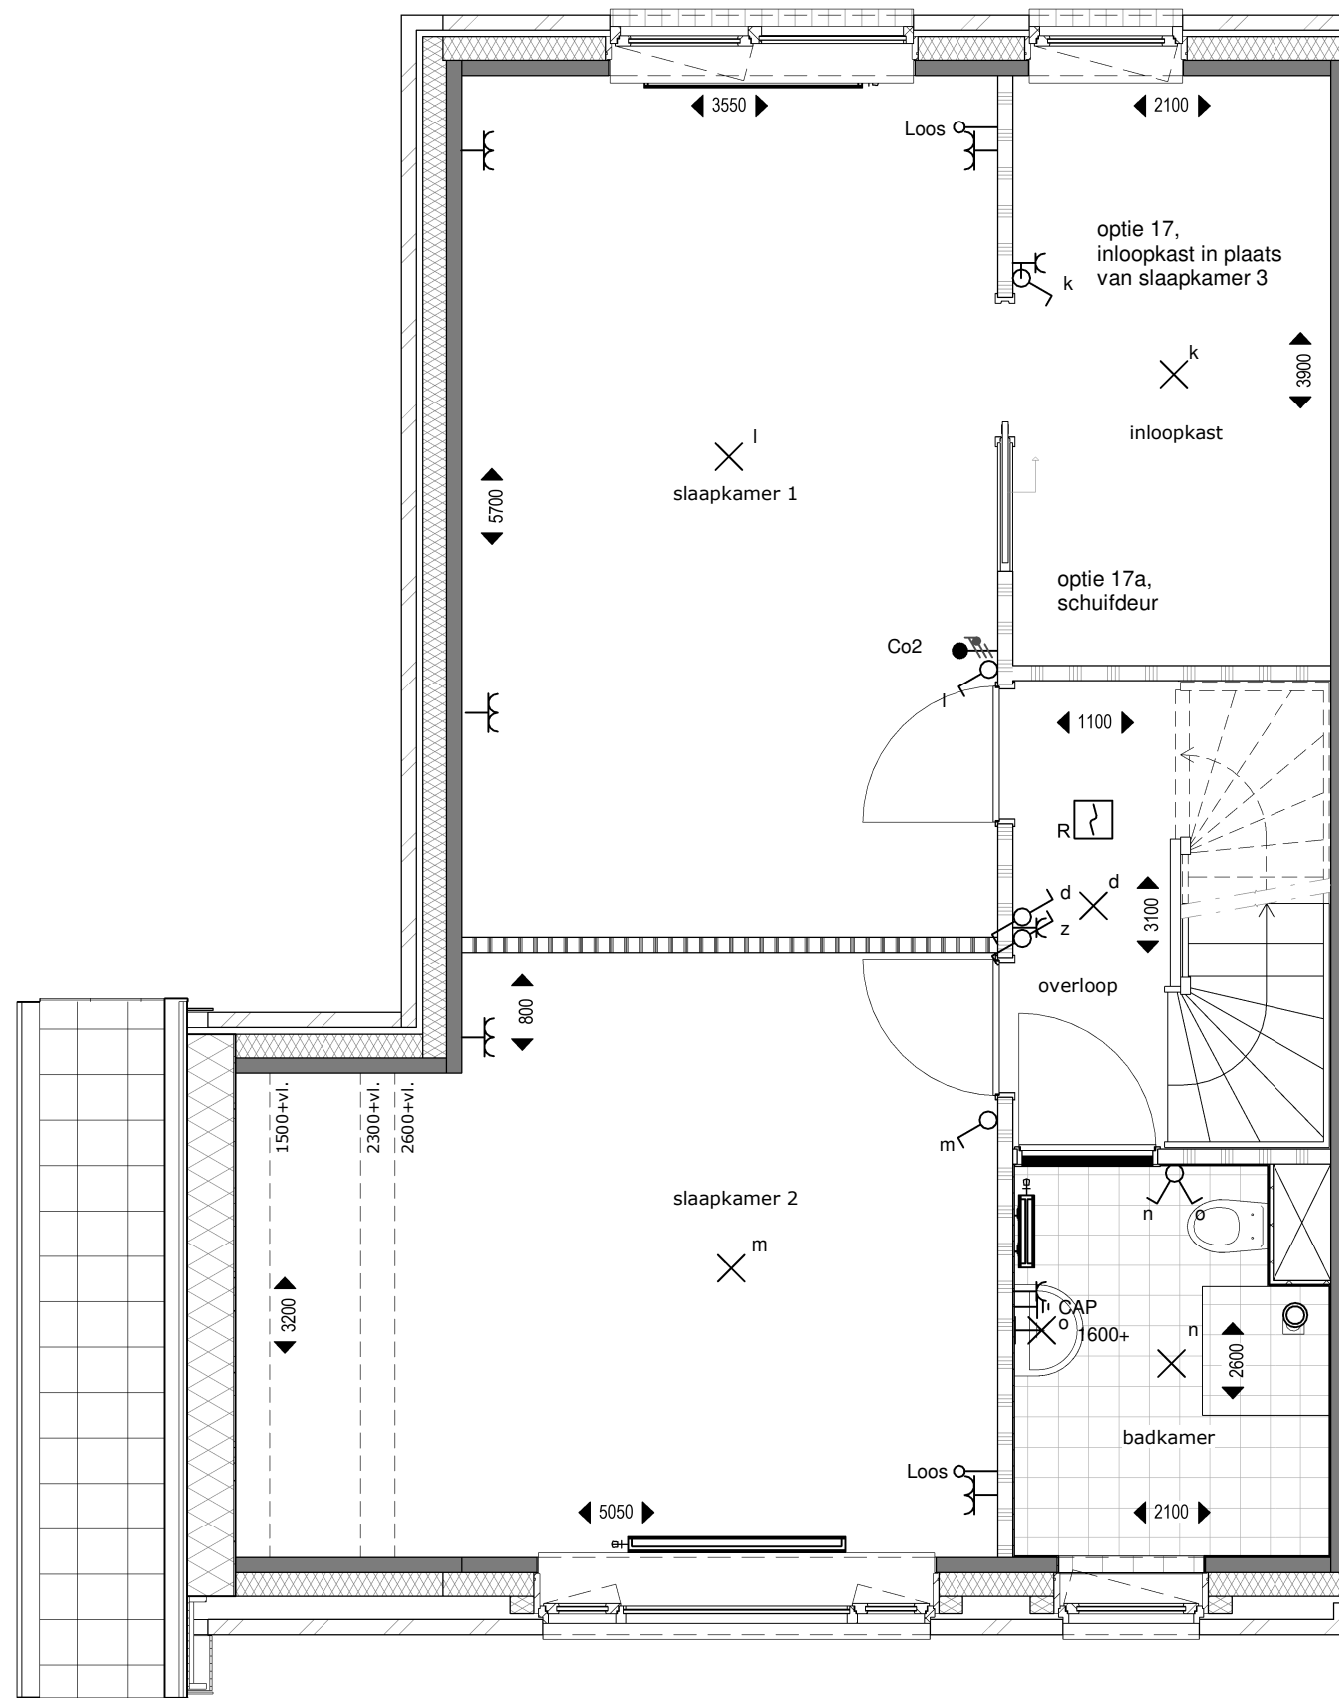

VERDIEPING 1

WONINGTYPE GETEKEND - optie 17: inloopkast in plaats van slaapkamer 3 en optie 17a: schuifdeur
 MOGELIJK BIJ BOUWNUMMERS: 615(sp), 619(sp), 629, 634(sp) en 636(sp)

MULLENERS + MULLENERS
 ARCHITECTEN
 BPD Ontwikkeling

SCHAAL 1:50

DATUM 15-06-2018

BLAD 27