



Burgemeester Langebeekestraat 32

4341 AE Arnemuiden

Vraagprijs: € 239.000 K.K.

WELKOM

B. LANGEBEEKSTRAAT 32
ARNEMUIDEN

€ 239.000 K.K.



Wilt u een bezichtiging plannen?
Bel naar: 0118 602 154

Volg ons online:



Even voorstellen

De Nooijer Makelaar is een kantoor dat al sinds 1986 vanuit Arnhemuiden werkzaam is op de Zeeuwse vastgoedmarkt. Voor vele klanten zijn wij de sleutel voor het vinden van hun droomwoning. Wij werken met een enthousiast team en doen ons uiterste best voor de klant. Samen met de klant gaan wij aan de slag om het beste resultaat te behalen.

Heeft u voornemens een woning te (ver)kopen? Neem contact met ons op! Wij komen graag bij u langs voor een vrijblijvend verkoopadvies.

Heeft u een taxatierapport nodig van een woning? Ook dan bent u bij ons op het juiste adres.



Uw makelaar:
Sander de Nooijer



Mirjam de Nooijer




Marthe de Ridder



Jordy de Nooijer

De sleutel tot zekerheid, de betrokken en persoonlijke makelaar. Al sinds 1986!

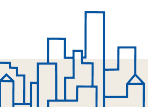

Omschrijving

Fijne en onderhoudsarme starterswoning op een centrale locatie!

Bent u op zoek naar een leuke, goed onderhouden en onderhoudsarme woning? Dan is deze eengezinswoning met tuin, dakterras en stenen bergingen een uitstekende keuze! Maak snel een afspraak voor een bezichtiging en laat u verrassen, misschien wordt u wel de nieuwe eigenaar!

Kenmerken

Deze woning biedt ca. 83 m² woonoppervlakte, verdeeld over twee verdiepingen, met een inhoud van ca. 301 m³. Gelegen op een perceel van 119 m², is dit de ideale woning voor starters die op zoek zijn naar ruimte en comfort. De woning is goed onderhouden en voorzien van kunststof kozijnen en deuren, deels uitgerust met rolluiken. Zowel de voor- als achtergevel zijn nageïsoleerd, de woning beschikt volledig over dubbel glas en heeft energielabel D. De CV-installatie is in 2025 vernieuwd.

Locatie

Deze woning is centraal gelegen aan de Burgemeester Langebeekestraat in Arnhem. Op loopafstand vindt u diverse (winkel)voorzieningen, zoals een supermarkt, bakker en slager. Het NS-station en openbaar vervoer zijn in de directe nabijheid, Uitvalswegen zoals de A58 en de N57 zijn makkelijk en snel bereikbaar; hierdoor zijn grotere steden als Middelburg, Goes en Vlissingen goed te bereiken.

Begane grond

Bij binnenkomst betreedt u een ruime hal met meterkast, trapkast en trapopgang. Vanuit de hal komt u in de fijne woonkamer van ca. 21,6 m², die veel lichtinval heeft door de raampartijen aan zowel de voor- als achterzijde. De open keuken (ca. 8,5 m²) is voorzien van een nette keukenopstelling met inbouwapparatuur, zoals een afzuigkap, gaskookplaat, oven en koel-vriescombinatie. De keuken is afgewerkt met witte kastfronten en een donker werkblad.

Vanuit de keuken heeft u toegang tot de praktische bijkeuken, waar zich het toilet, de CV-kast en de aansluitingen voor huishoudelijke apparatuur bevinden.

Eerste verdieping

Op de eerste verdieping vindt u een overloop, 3 slaapkamers en de badkamer. De slaapkamers variëren van ca. 5,9 m² tot ca. 12 m². De badkamer, aan de voorzijde van de woning, is voorzien van een douchehoek en een wastafelmeubel. De kleinste slaapkamer aan de achterzijde biedt toegang tot het dakterras van ca. 6,8 m² – een ideaal plekje om uw was te drogen of even te genieten van de buitenlucht.

Tweede verdieping

De zolderruimte is bereikbaar via een vlizotrap en biedt extra bergruimte.

Tuin

De tuin is onderhoudsvriendelijk aangelegd met bestrating en vaste beplanting. Hier vindt u twee stenen bergingen van ca. 4,5 m² en ca. 5 m², ideaal voor opslag. Er is voldoende ruimte om een gezellig terras te creëren, en het zonnescherm zorgt voor extra comfort. De tuin is toegankelijk via een vrije achterom.

Kortom: zoekt u een leuke, onderhoudsarme woning op een centrale locatie? Maak een afspraak voor een bezichtiging en ontdek of deze woning aan de Burgemeester Langebeekestraat uw nieuwe thuis wordt!



Kenmerken



Bouwjaar
1955



Woonoppervlakte
83 m²



Inhoud
301 m³



Perceeloppervlakte
119 m²



Energie label
D

Soort woning: Tussenwoning
Type begane grond vloer: Hout
Type verdiepingsvloer(en): Hout
Perceeloppervlakte: 119 m²
Gebruiksoppervlakte wonen: 83 m²
Inhoud: 301 m³
Externe bergruimte: 9,7 m²
Gebouwgeb. Buitenruimte: 7,3 m²
Overige inpandige ruimte 2,1 m²
Aanvaarding: In overleg / direct

Aantal woonlagen: 2 + bergzolder
Aantal kamers: 4
Aantal slaapkamers: 3
Energie label: D
Isolatie: Muurisolatie, dubbel glas
CV ketel: Intergas
Bouwjaar CV: 2025
Zonnepanelen: n.v.t.
Ligging: In woonwijk

Indeling

BEGANE GROND

Hal, woonkamer, keuken, bijkeuken en toilet

EERSTE VERDIEPING


Overloop, 3 slaapkamers, badkamer en dakterras

TWEEDE VERDIEPING

Bergzolder

TUIN

Achtertuin met 2 bergingen


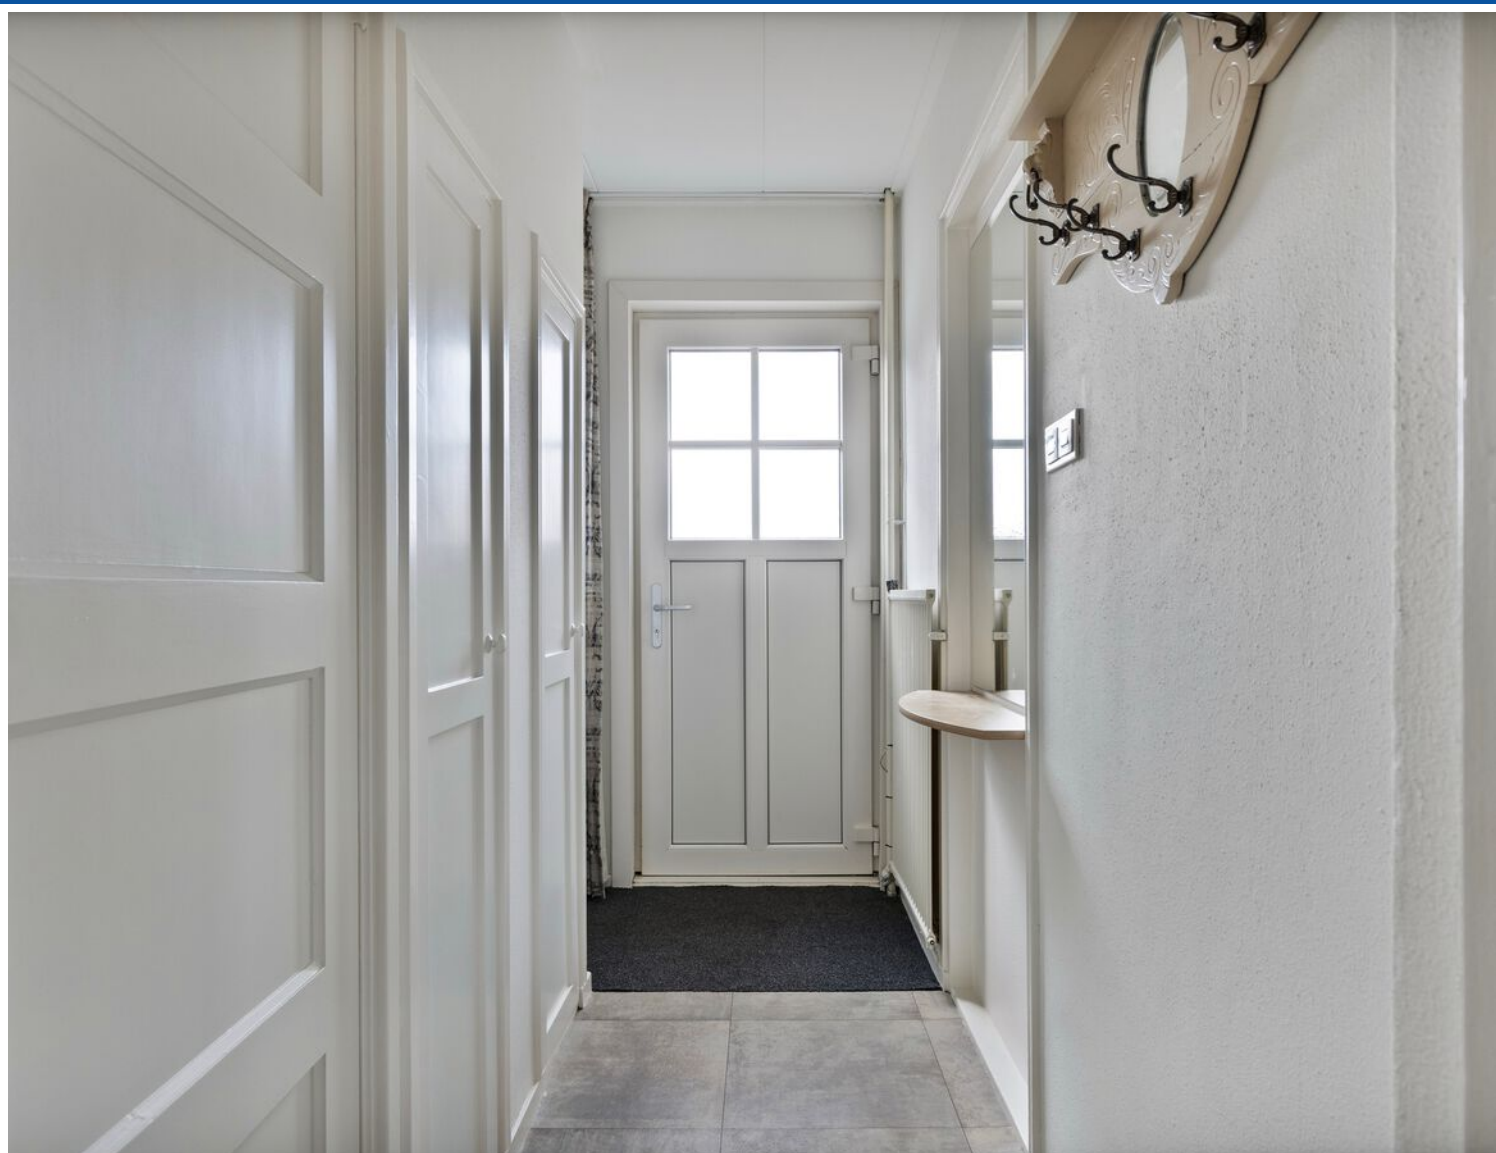










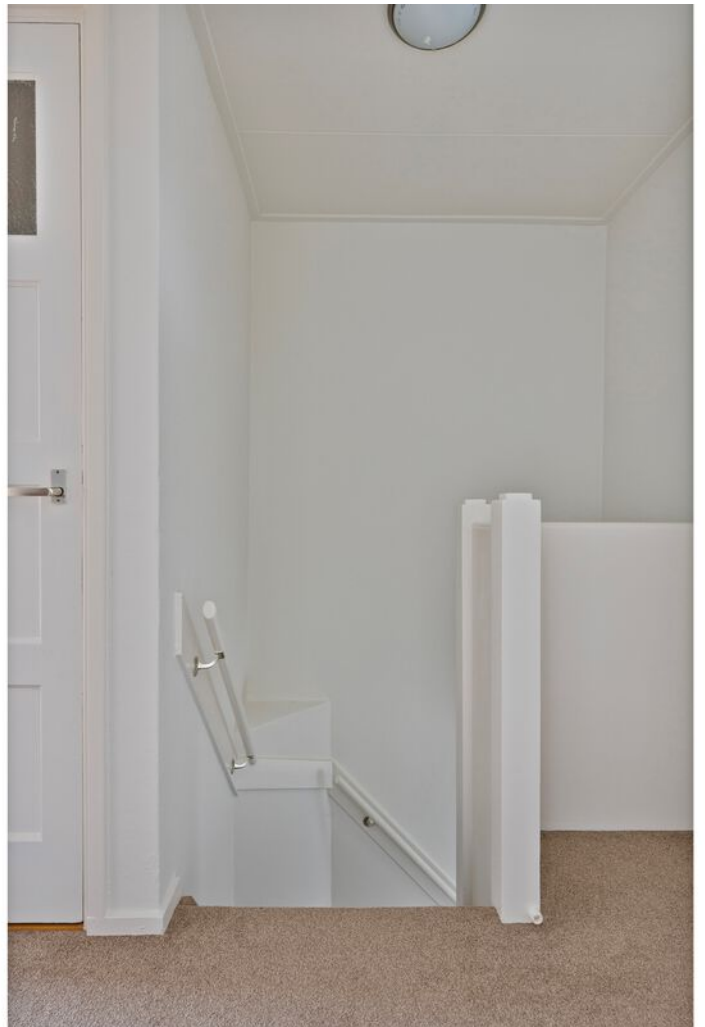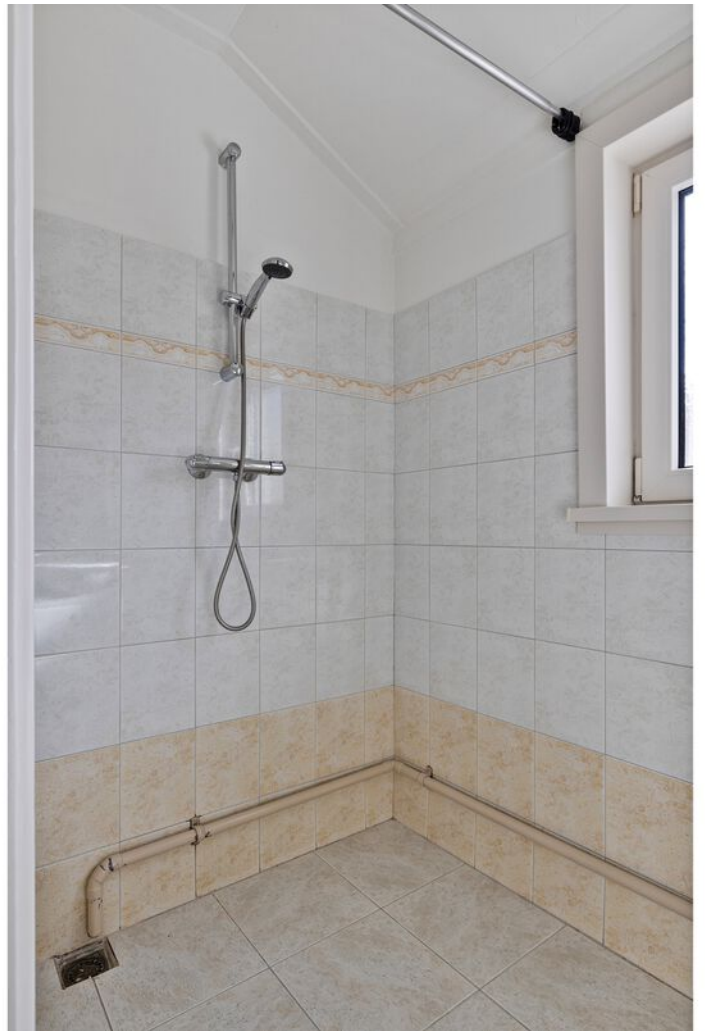










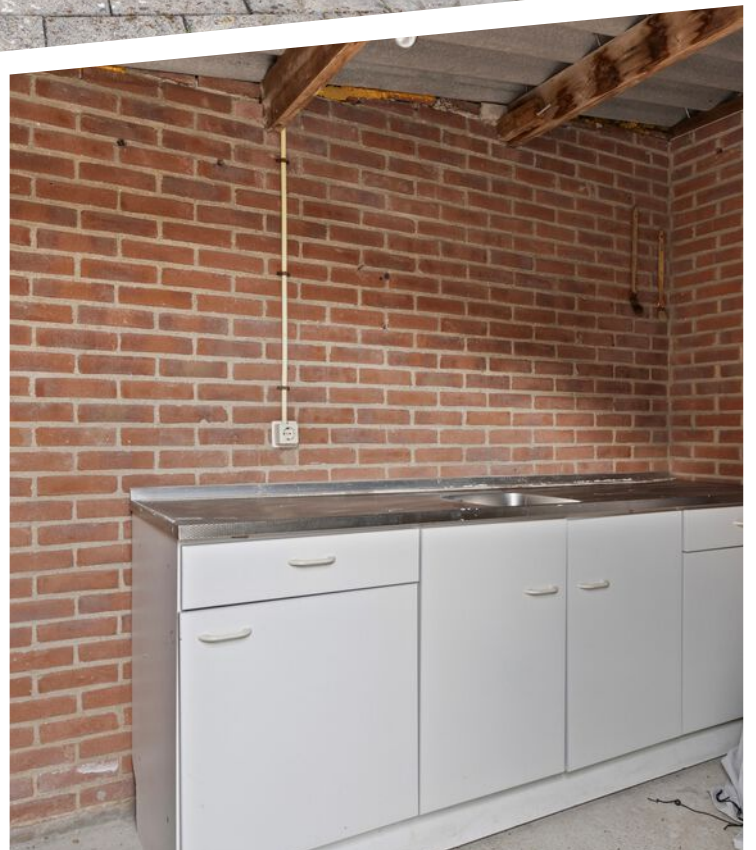

Plattegrond Begane grond



Aan de plattegronden kunnen geen rechten worden ontleend
© Zibber www.zibber.nl




Plattegrond 1e verdieping



Aan de plattegronden kunnen geen rechten worden ontleend
© Zibber www.zibber.nl




Plattegrond Zolder & bergingen

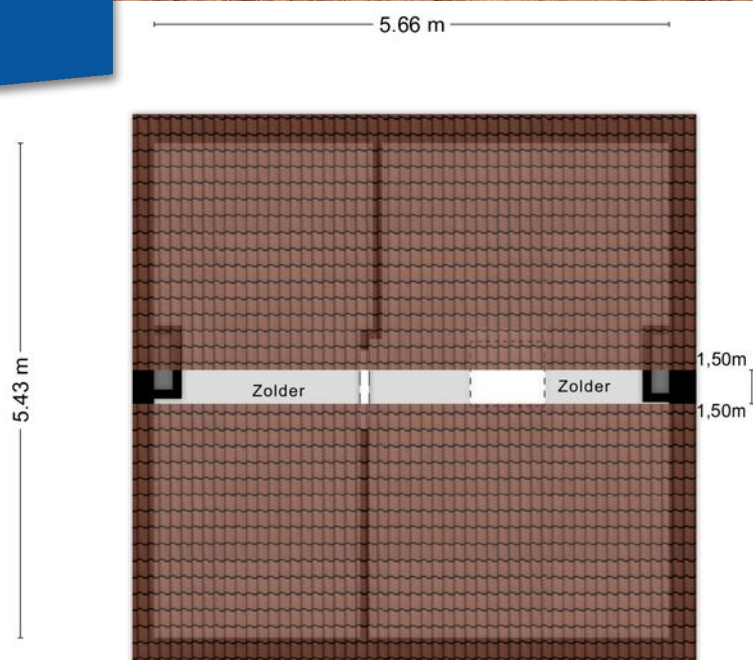

2.26 m 3.30 m

Aan de plattegronden kunnen geen rechten worden ontleend
© Zibber www.zibber.nl

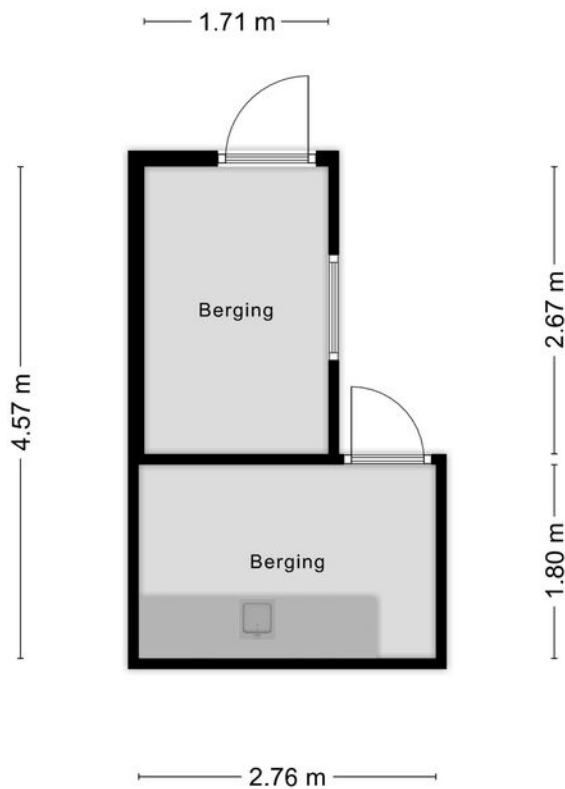

Aan de plattegronden kunnen geen rechten worden ontleend
© Zibber www.zibber.nl





12345
25

Deze kaart is noordgericht

Perceelnummer

Huisnummer

Vastgestelde kadastrale grens

Voorlopige kadastrale grens

Administratieve kadastrale grens

Bebouwing

Voor een eensluidend uittreksel, geleverd op 14 maart 2025

De bewaarder van het kadaster en de openbare registers

Schaal 1: 500

Kadastrale gemeente Arnhem

Sectie G

Perceel 3851

Aan dit uittreksel kunnen geen betrouwbare maten worden ontleend.

De Dienst voor het kadaster en de openbare registers behoudt zich de intellectuele eigendomsrechten voor, waaronder het auteursrecht en het databankenrecht.

kadaster



Lijst van zaken



VBO Vereniging van
makelaars en taxateurs

Persoonlijke gegevens

Adres te verkopen woning:

Burgemeester Langebeekstraat 32, 4341 AE,
Arnhemuiden

Datum:

20-03-2025

Voor de onderstaande zaken -ongeacht of ze roerend dan wel onroerend zijn- geldt dat ze soms wel en soms niet in de woning achterblijven. De lijst is bedoeld om duidelijkheid te scheppen om discussies achteraf te voorkomen.

	Blijft achter	Gaat mee	Kan worden overgenomen	N.v.t.
Woning				
Interieur				
Verlichting, te weten:				
Inbouwspots / dimmers	☒	☐	☐	☐
Opbouwspots / armaturen / lampen / dimmers	☒	☐	☐	☐
Losse (hang)lampen	☒	☐	☐	☐
Wat er aan lampen of spots hangt, blijft achter	☒	☐	☐	☐
Wat er aan lampen of spots hangt, blijft achter	☒	☐	☐	☐
(Losse) kasten, legplanken, te weten:				
(Losse) kasten	☒	☐	☐	☐
Boeken / legplanken	☒	☐	☐	☐
Wat er staat aan kastjes of planken blijft achter	☒	☐	☐	☐
Wat er staat aan kastjes of planken blijft achter	☒	☐	☐	☐
Slaapkamer kast met spiegel en bed blijft staan	☒	☐	☐	☐
Alle rails, gordijnen vitrage en zonwering wat aanwezig is blijft achter	☒	☐	☐	☐
Kapstok blijft achter	☒	☐	☐	☐
Raamdecoratie/zonwering binnen, te weten:				
Gordijnrails	☒	☐	☐	☐

Lijst van zaken



VBO

Vereniging van
makelaars en taxateurs

Gordijnen	☒	☐	☐	☐
Overgordijnen	☒	☐	☐	☐
Vitrages	☒	☐	☐	☐
Rolgordijnen	☒	☐	☐	☐
Lamellen	☐	☐	☐	☐
Jaloezieën	☒	☐	☐	☐
(Losse) horren / rolhorren	☐	☐	☐	☐
Wat er hangt voor of bij ramen blijft achter. Zo ook de passende rolgordijnen	☒	☐	☐	☐
Nieuw dik tocht gordijn bij voordeur	☒	☐	☐	☐
Vloerdecoratie, te weten:				
Vloerbedekking	☒	☐	☐	☐
Parketvloer	☐	☐	☐	☒
Houten vloer(delen)	☒	☐	☐	☐
Laminaat	☐	☐	☐	☐
Plavuizen	☐	☐	☐	☐
Mat bij voordeur	☒	☐	☐	☐
Open haard, kachel:				
(Voorzet) openhaard met toebehoren	☐	☐	☐	☒
Allesbrander	☐	☐	☐	☒
Houtkachel	☐	☐	☐	☒
(Gas) kachels	☐	☐	☐	☒
Designradiator(en)	☐	☐	☐	☒



Lijst van zaken



VBO Vereniging van
makelaars en taxateurs

Radiatorafwerking	☒	☐	☐	☐
-------------------	-------------------------------------	--------------------------	--------------------------	--------------------------

Overige zaken, te weten:

Spiegelwanden	☐	☐	☐	☒
---------------	--------------------------	--------------------------	--------------------------	-------------------------------------

Schilderij ophang systeem	☐	☐	☐	☒
---------------------------	--------------------------	--------------------------	--------------------------	-------------------------------------

Spiegels. Kapstok in hal	☒	☐	☐	☐
--------------------------	-------------------------------------	--------------------------	--------------------------	--------------------------

Keuken

Keukenblok (met bovenkasten)	☒	☐	☐	☐
------------------------------	-------------------------------------	--------------------------	--------------------------	--------------------------

Keuken (inbouw)apparatuur, te weten:

Kookplaat	☐	☐	☐	☐
-----------	--------------------------	--------------------------	--------------------------	--------------------------

(Gas) fornuis	☒	☐	☐	☐
---------------	-------------------------------------	--------------------------	--------------------------	--------------------------

Afzuigkap	☒	☐	☐	☐
-----------	-------------------------------------	--------------------------	--------------------------	--------------------------

Magnetron	☐	☐	☐	☒
-----------	--------------------------	--------------------------	--------------------------	-------------------------------------

Oven	☒	☐	☐	☐
------	-------------------------------------	--------------------------	--------------------------	--------------------------

Combi-oven / combi-magnetron	☐	☐	☐	☒
------------------------------	--------------------------	--------------------------	--------------------------	-------------------------------------

Koelkast	☐	☐	☐	☒
----------	--------------------------	--------------------------	--------------------------	-------------------------------------

Vriezer	☐	☐	☐	☒
---------	--------------------------	--------------------------	--------------------------	-------------------------------------

Koel-vriescombinatie	☒	☐	☐	☐
----------------------	-------------------------------------	--------------------------	--------------------------	--------------------------

Vaatwasser	☐	☐	☐	☒
------------	--------------------------	--------------------------	--------------------------	-------------------------------------

Quooker	☐	☐	☐	☒
---------	--------------------------	--------------------------	--------------------------	-------------------------------------

Koffiezetapparaat	☐	☐	☐	☒
-------------------	--------------------------	--------------------------	--------------------------	-------------------------------------

Keukenaccessoires, te weten:

Droogrek	☐	☐	☐	☒
----------	--------------------------	--------------------------	--------------------------	-------------------------------------

Lijst van zaken



Wasmachine	☐	☐	☒	☐
------------	--------------------------	--------------------------	-------------------------------------	--------------------------

Wasdroger	☐	☐	☒	☐
-----------	--------------------------	--------------------------	-------------------------------------	--------------------------

Sanitair/sauna

Toilet met de volgende toebehoren:

Toiletpot	☒	☐	☐	☐
-----------	-------------------------------------	--------------------------	--------------------------	--------------------------

Toiletrolhouder	☐	☐	☐	☐
-----------------	--------------------------	--------------------------	--------------------------	--------------------------

Toiletborstel (houder)	☐	☐	☐	☐
------------------------	--------------------------	--------------------------	--------------------------	--------------------------

Fontein	☐	☐	☐	☐
---------	--------------------------	--------------------------	--------------------------	--------------------------

Badkamer met de volgende toebehoren:

Ligbad	☐	☐	☐	☒
--------	--------------------------	--------------------------	--------------------------	-------------------------------------

Jacuzzi / whirlpool	☐	☐	☐	☒
---------------------	--------------------------	--------------------------	--------------------------	-------------------------------------

Douche (cabine / scherm)	☐	☐	☐	☐
--------------------------	--------------------------	--------------------------	--------------------------	--------------------------

Stoomdouche (cabine)	☐	☐	☐	☒
----------------------	--------------------------	--------------------------	--------------------------	-------------------------------------

Wastafel	☒	☐	☐	☐
----------	-------------------------------------	--------------------------	--------------------------	--------------------------

Wastafelmeubel	☐	☐	☐	☐
----------------	--------------------------	--------------------------	--------------------------	--------------------------

Planchet	☐	☐	☐	☐
----------	--------------------------	--------------------------	--------------------------	--------------------------

Toiletkast	☐	☐	☐	☐
------------	--------------------------	--------------------------	--------------------------	--------------------------

Toiletpot	☐	☐	☐	☐
-----------	--------------------------	--------------------------	--------------------------	--------------------------

Toiletrolhouder	☐	☐	☐	☐
-----------------	--------------------------	--------------------------	--------------------------	--------------------------

Toiletborstel (houder)	☐	☐	☐	☐
------------------------	--------------------------	--------------------------	--------------------------	--------------------------

Sauna met toebehoren	☐	☐	☐	☐
----------------------	--------------------------	--------------------------	--------------------------	--------------------------

Exterieur/Installaties/Veiligheid/Energiebesparing



Lijst van zaken



VBO Vereniging van
makelaars en taxateurs

Schotel / antenne	☐	☐	☐	☒
Brievenbus	☐	☐	☐	☒
Kluis	☐	☐	☐	☒
(Voordeur) bel	☒	☐	☐	☐
Alarminstallatie	☐	☐	☐	☒
(Veiligheids) sloten en overige inbraakpreventie	☐	☐	☐	☒
Rookmelders	☐	☐	☐	☒
(Klok) thermostaat	☐	☐	☐	☐
Airconditioning	☐	☐	☐	☒
Screens	☐	☐	☐	☒
Rolluiken	☒	☐	☐	☐
Zonwering buiten	☐	☐	☐	☐
Rolgordijnen, rails en gordijnen	☒	☐	☐	☐
Warmwatervoorziening, te weten:				
CV-installatie	☒	☐	☐	☐
Boiler	☐	☐	☐	☐
Geiser	☐	☐	☐	☐
Isolatievoorzieningen (voorzetramen/radiatorfolie etc.), te weten:				
Voorzetramen	☐	☐	☐	☐
Radiatorfolie	☐	☐	☐	☐
Overige zaken, te weten:				
Telefoonaansluiting / internetaansluiting	☐	☐	☐	☒

Lijst van zaken



VBO Vereniging van
makelaars en taxateurs

Veiligheidsschakelaar wasautomaat	☐	☐	☐	☐
Waterslot wasautomaat	☐	☐	☐	☐
Zonnepanelen	☐	☐	☐	☒
Oplaadpunt elektrische auto	☐	☐	☐	☒

Tuin Inrichting

Tuinaanleg / bestrating	☒	☐	☐	☐
Beplanting	☒	☐	☐	☐
8 tuinstoelen en tafel ter overname	☐	☐	☒	☐

Verlichting/installaties

Buitenverlichting	☐	☐	☐	☐
Tijd- of schemerschakelaar / bewegingsmelder	☐	☐	☐	☐

Bebouwing

Tuinhuis / buitenberging	☐	☐	☐	☐
Kasten / werkbank in tuinhuis / berging	☐	☐	☐	☒
(Broei) kas	☐	☐	☐	☐
Keukenblok en metalen tafel in schuur blijft staan	☒	☐	☐	☐

Overige zaken

(Sier) hek	☐	☐	☐	☐
Vlaggenmast (houder)	☐	☐	☐	☐
Keukenblok en metalen tafel in schuur buiten blijft staan	☒	☐	☐	☐
8 tuinstoelen en tafel ter overname	☐	☐	☒	☐



Lijst van zaken



VBO Vereniging van
makelaars en taxateurs

Overig

Zijn er zaken die geen eigendom zijn van verkoper omdat er sprake is van een leasecontract of huurcontract. Zo ja, neemt verkoper de zaak mee of wordt het betreffende contract overgenomen?

Ja Nee Gaat mee Moet worden overgenomen

CV	☐	☒	☐	☐
Boiler	☐	☐	☐	☐
Zonnepanelen	☐	☒	☐	☐

Voor akkoord,

De opdrachtgever/verkoper,
(en echtgeno(o)t(e)/partner)

plaats en datum:

Koper,
(en echtgeno(o)t(e)/partner)

plaats en datum:

Wonen in Arnemuiden

De plaats Arnemuiden is gelegen aan de oostelijke kant van het Zeeuwse schiereiland Walcheren. De haven van Arnemuiden behoorde in de 15e en 16e eeuw tot één van de belangrijkste havens van Zeeland. Bekend is ook het liedje "De klok van Arnemuiden", dit gaat over de klokken van de Arnemuidse kerk op de markt.

Tegenwoordig is Arnemuiden een rustig visserplaatsje, gelegen tussen de steden Middelburg en Goes. Er zijn nog wat sporen te vinden uit het visserijverleden. Deze zijn te zien in het historisch museum en de historische scheepswerf in Arnemuiden.

Na diverse nieuwbouwprojecten zoals Brakenburg, de Lage Landen en Hazenburg telt Arnemuiden nu zo'n 6000 inwoners.

Het dorp beschikt over diverse (winkel)voorzieningen zoals een grote supermarkt, een bakker, een slager, een kledingzaak en kapsalons.

Ook zijn er diverse cultuur- en sportverenigingen gevestigd op Arnemuiden, zo zijn er de bekende voetbalvereniging en de korfbalvereniging.

Verder zijn er basisscholen, kinderdagverblijven en voor kinderen met de middelbare schoolleeftijd zijn er vele keuzemogelijkheden in de grotere steden Middelburg en Vlissingen.

Arnemuiden is hemelsbreed gelegen op korte afstand van het recreatiegebied 't Veerse Meer. De Zeeuwse kust met haar vele stranden bevinden zich op 15 autominuten afstand. De natuur- en watersportliefhebber kan hier zijn hart ophalen!



De watersportliefhebber kan hier zijn hart ophalen!



Arnemuiden is goed te bereiken met het openbaar vervoer en via uitvalswegen zoals de A58 en de N57. Arnemuiden beschikt over een NS-station en over een eigen op- en uitrit naar de A58.

Kortom; een sfeervolle woonomgeving met veel mogelijkheden.

Wordt dit uw woning?



Stap voor stap van kijker naar koper

Heeft u interesse in deze woning?

Nee

Wij stellen het op prijs als u ons dit laat weten. Dan kunnen wij het aan de verkoper doorgeven.

Ja

Heeft u vragen neem dan gerust contact met ons op.

Weet u hoeveel u kunt lenen?

Nee

Indien u een vrijblijvend en onafhankelijk hypotheekadvies wenst, adviseren wij u een hypotheekgesprek aan te vragen bij een hypotheekinstelling of een bank.

Ja

Wilt u gaan bieden op de woning?

Nee

Graag houden wij u op de hoogte van het meest actuele woning aanbod in de omgeving. Maak gerust even een afspraak met een van onze medewerkers. Geef duidelijk uw woonwensen en uw zoekgebied aan, zodat wij u zo goed mogelijk kunnen informeren over het (nieuwe) aanbod.

Ja

Uw bod wordt besproken met de verkoper. Hieruit kan een onderhandeling voortvloeien. Betrek in uw bod ook andere factoren die voor u van belang zijn zoals: ontbindende voorwaarden (bv. financieel of bouwkundig) en/of roerende zaken. etc.

Is er sprake van overeenstemming?

Nee

Ja

Er wordt een koopovereenkomst opgesteld die, na ondertekening, naar de notaris wordt gezonden. Hoewel in de volksmond vaak over een 'voorlopig koopcontract' wordt gesproken, is de koopovereenkomst wel degelijk bindend voor beide partijen! De koop kan hierna slechts worden ontbonden, als er 'ontbindende voorwaarden' in de koopovereenkomst zijn opgenomen.

De notaris

U ontvangt een uitnodiging van de notaris om met de verkoper de akte van levering (eigendomsakte) te komen ondertekenen. Voor die tijd krijgt u de conceptakte en de nota van afrekening van de notaris toegestuurd.

De hypotheek

De hypotheek wordt aangevraagd via uw hypotheekadviseur. Indien noodzakelijk worden tevens een bankgarantie, een overbruggingskrediet en/of taxatie verzorgd.

Laatste inspectie.

Wij stellen u graag in de gelegenheid de woning vóór de levering nog een keer te inspecteren



Gefeliciteerd met uw woning!

Verkoop van uw woning

U bent van plan om uw woning te verkopen? Wij hebben jarenlange ervaring in het bemiddelen bij de verkoop van woningen.

Eén van onze makelaars komt bij u langs voor een persoonlijk kennismakingsgesprek. Wij zullen samen met u de verkoopstrategie doornemen en bespreken welke aanpak het beste bij u past en het beste resulteert in een goede en snelle verkoop. Wij nemen alle zorg uit handen en begeleiden u tot aan de notaris. Door onze persoonlijke aanpak en onze korte lijntjes hebben wij al vele klanten succesvol begeleid bij de verkoop van hun woning.

Waardebepaling

Een waardebepaling is bij ons vrijblijvend en gratis. Tijdens het bezoek in de woning zullen wij alle aspecten en factoren die van invloed zijn op de waarde in kaart brengen en meenemen in de waardebepaling van uw woning. U kunt dan denken aan de staat van onderhoud, verbouwingen, ligging, locatie en de huidige marktsituatie. Onze makelaars hebben lokale kennis en expertise om uw woning op basis van al deze factoren op de juiste waarde te schatten. Naast de waardebepaling geven wij u ook advies over de verkoop van uw woning en het stellen van een goede vraagprijs.

Presentatie woning

Een effectieve en uitnodigende woningpresentatie is uiterst belangrijk voor de representativiteit van de woning. Na overeenstemming starten wij het verkooptraject met het opnemen en fotograferen van de woning. Wij werken met een professioneel mediabedrijf voor het vormgeven van de foto's en video's. Voordat de fotograaf bij u langs komt krijgt u tips voor het verkoopklaar maken van uw woning. Zo brengen wij de sfeer en de kenmerken van uw woning extra levendig in beeld!

Verkoop woning

Heeft u een acceptabel bod op uw woning ontvangen? Wij zorgen voor de afhandeling zoals het opstellen en toelichten van de koopovereenkomst. Voorafgaand aan de levering van de woning verzorgen wij een laatste inspectie en begeleiden wij u tot aan de sleuteloverdracht bij de notaris. Gefeliciteerd met de verkoop van uw woning!

Aankoop van een woning

Een woning kopen, een belangrijke beslissing en één van de meest waardevolle aankopen in uw leven. Wij van De Nooijer Makelaars helpen u hier graag bij!

Door onze jarenlange ervaring, marktkennis en professionaliteit op zowel bouwkundig als op juridisch vlak komt u niet voor verrassingen te staan. Wij zien het als onze taak om ervoor te zorgen dat u een zorgeloos aankoopproces ervaart.

Wat u van ons als aankoopmakelaar kunt verwachten

- Wij als aankoopmakelaar behartigen uw belangen.
- Persoonlijke aandacht, uiterst goede voorbereiding en gedegen advies.
- Snel schakelen, zodat u uw droomwoning niet mist.
- Vakkundig onderhandelen, zonder te kijken door de "roze bril".
- Kennis van zaken als publiekrechtelijke beperkingen, erfpacht en ontbindingsclausules.
- Vragen beantwoorden als, kan ik deze leuke woning later ook weer verkopen?
- Op de hoogte van de marktwaarde en de prijsontwikkeling in onze regio.

Volledige aankoopbemiddeling

Hierbij verzorgen wij een volledige aankoopbegeleiding van de start van uw zoektocht tot aan de sleuteloverdracht van uw nieuwe woning bij de notaris. Uiteraard kunt u ook na de aankoop nog bij ons terecht voor vragen en advies.

Zelf al een woning gevonden?

Ook dan kunt u ons inschakelen. Terwijl u via internet of bij een eerste bezichtiging verliefd bent geworden op een woning, kijken wij kritisch naar de woning of er bijvoorbeeld geen gebreken of juridische beperkingen aanwezig zijn. Het zou toch erg jammer zijn wanneer u er na de sleuteloverdracht achter komt dat bepaalde zaken niet in orde zijn met de woning. Ook in dit verkorte aankooptraject begeleiden wij u zorgeloos tot aan de sleuteloverdracht bij de notaris.

Graag nodigen wij u uit voor een persoonlijk gesprek met één van onze aankoopmakelaars om uw woonwensen te inventariseren en om het traject toe te lichten.

Taxaties woningen en bedrijfspanden

Taxaties van uw woning of bedrijfspand zijn in veel gevallen noodzakelijk. U kunt hier bijvoorbeeld denken aan het verkrijgen van een financiering, het wijzigen van uw financiering, het financieren van een verbouwing, verdeling bij een (boedel)scheiding, waardebepaling of diverse andere doeleinden.

Onze uitgebreide en gevalideerde taxatie- rapporten worden door alle banken en instanties geaccepteerd. Onze gecertificeerde makelaar-taxateur helpt u graag verder met uw taxatieaanvraag.



Veel gestelde vragen

1. Wanneer ben ik in onderhandeling?

U kunt niet afdwingen dat u in onderhandeling bent. U bent pas in onderhandeling als de verkoper reageert op uw bod, dit is dus als de verkoper een tegenbod doet. U bent dus nog niet in onderhandeling als de verkopend makelaar zegt dat hij uw bod met de verkoper zal bespreken.

2. Kan de verkoper de vraagprijs van een woning tijdens de onderhandelingen verhogen?

Ja, de vraagprijs c.q. de genoteerde prijs is alleen een uitnodiging tot het doen van een bod. Als de verkopende partij een bod aanvaardt, dan is er sprake van een koop. Als de koper een tegenbod doet dat afwijkt van het bod dat de verkopende partij eerder heeft gedaan, dan vervalt het eerste bod van de verkopende partij.

3. Wanneer ik de vraagprijs bied, moet de verkoper de woning dan aan mij verkopen?

Nee, niet automatisch. De vraagprijs is een uitnodiging tot het doen van een bod. Als u de vraagprijs biedt doet u een bod. De verkoper kan dan nog beslissen of hij uw bod wel of niet aanvaardt of dat bij zijn makelaar een tegenbod laat doen.

4. Waar moet ik opletten bij het uitbrengen van een bod?

Bij het uitbrengen van een bod dient u rekening te houden met de overige condities zoals de leverdatum en aanvaarding, eventuele roerende zaken en eventuele ontbindende voorwaarden.

5. Als ik de eerste ben die belt voor een bezichtiging, als ik de eerste ben die de woning bezichtigt of als ik de eerste ben die een bod uitbrengt, moet de makelaar in deze gevallen ook het eerste met mij in onderhandeling?

Op deze drie vragen is het antwoord 'nee'. De verkopende makelaar bepaalt samen met de verkoper de procedure. De verkopende makelaar heeft wel de verplichting u daarover te informeren. Het is verstandig, als u serieus belangstelling heeft, de makelaars te vragen wat uw positie is. Dat kan teleurstelling voorkomen.

6. Wat is een ontbindende voorwaarde?

Deze voorwaarden zijn voor u de enige mogelijkheid om de koop zonder kosten of boete te kunnen ontbinden nadat er overeenstemming is bereikt. Ontbindende voorwaarden kunnen zijn:

- Het voorbehoud dat de hypothecaire financiering rond komt.
- Het voorbehoud van uw technische keuring.
- Het voorbehoud van een bepaalde taxatiewaarde.
- etc.

Ontbindende voorwaarden zijn belangrijk en mogen daarom niet vergeten worden! Zij kunnen veel kosten en zorgen besparen.

7. Wat is een waarborgsom?

Tot zekerheid van de nakoming van de koper kan in de koopovereenkomst een artikel worden opgenomen, waarbij de koper zich verplicht binnen een afgesproken periode een waarborgsom te storten. Deze waarborgsom bedraagt in de regel 10% van de koopsom en wordt bij eigendomsoverdracht in mindering gebracht op de koopsom.

Disclaimer

Hoewel de grootst mogelijke zorgvuldigheid bij de samenstelling van deze brochure is betracht, aanvaarden wij, noch de eigenaar van dit woonhuis, enige aansprakelijkheid voor de juistheid van de vermelde gegevens. Aan de verstrekte informatie in deze presentatiebrochure kunnen geen rechten worden ontleend.

Heeft u nog meer vragen?

Bel ons even of kijk op onze website.

(0118) 602154

www.denooijer-makelaars.nl/





DE NOOIJER



De Nooijer Makelaars

Langstraat 49

4341 EC Arnhem

(0118) 602154

info@denooijer-makelaars.nl

www.denooyer-makelaars.nl

Benieuwd naar onze website?

Scan de QR code met de
camera van je telefoon!

Geopend:

maandag t/m vrijdag
09.00 uur tot 17.00 uur