



DE NOOIJER
MAKELAARS

DE BETROKKEN EN
PERSOONLIJKE MAKELAAR



Schorerstraat 37
4341 GM Arnhemuiden

Vraagprijs: € 295.000 K.K.



WELKOM

SCHORERSTRAAT 37
ARNEMUIDEN

€ 295.000 K.K.



Wilt u een bezichtiging plannen?

Bel naar: 0118 602 154

Volg ons online:



Even voorstellen

De Nooijer Makelaars is een kantoor dat al sinds 1986 vanuit Arnhem werkzaam is op de Zeeuwse vastgoedmarkt. Voor vele klanten zijn wij de sleutel voor het vinden van hun droomwoning. Wij werken met een enthousiast team en doen ons uiterste best voor de klant. Samen met de klant gaan wij aan de slag om het beste resultaat te behalen.

Heeft u voornemens een woning te (ver)kopen? Neem contact met ons op! Wij komen graag bij u langs voor een vrijblijvend verkoopadvies.

Heeft u een taxatierapport nodig van een woning? Ook dan bent u bij ons op het juiste adres.



Uw makelaar:
Sander de Nooijer



Mirjam de Nooijer




Marthe de Ridder



Jordy de Nooijer

De sleutel tot zekerheid, de betrokken en persoonlijke makelaar. Al sinds 1986!

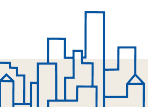

Omschrijving

Ruime en comfortabele eengezinswoning in een rustige woonomgeving!

Stap binnen in deze verrassend ruime eengezinswoning en ervaar de leefruimte, de heerlijke tuin en de praktische indeling! Maak snel een afspraak voor een bezichtiging, ontdek de mogelijkheden en misschien wordt u wel de nieuwe eigenaar!

Kenmerken

Deze woning biedt ca. 114 m² woonoppervlakte, verdeeld over drie verdiepingen en heeft een inhoud van ca. 403 m³. Gelegen op een perceel van 238 m², is dit de ideale woning voor starters of gezinnen die op zoek zijn naar ruimte en comfort. De woning is voorzien van een praktische indeling en royale leefruimtes. Aan de achterzijde beschikt de woonkamer over een grote schuifpui met HR++ beglazing. Met vier ruime slaapkamers is er ruimte genoeg voor het hele gezin, een thuiswerkplek of hobbyruimte. Daarnaast beschikt de woning volledig over kunststof kozijnen. De ruime tuin is een fijne plek om te ontspannen of te tuinieren.

Locatie

De woning is gelegen in de fijne woonwijk 't Poldertje in Arnhem, op loopafstand van een supermarkt en andere (winkel)voorzieningen. Scholen en sportvelden zijn op korte fietsafstand bereikbaar. Door de nabijheid van uitvalswegen zoals de A58 en de N57 zijn Middelburg, Goes en Vlissingen snel te bereiken. De woning ligt tevens dicht bij een groene strook en de waterpartij 't Oude Gat'. Er is achter de woning, op het grote garageplein voldoende parkeergelegenheid beschikbaar, wat het wonen hier extra comfortabel maakt. Ook aan de voorzijde zijn parkeervakken aanwezig.

Begane grond

De entree en hal zijn voorzien van de meterkast, het toilet en trapopgang naar de bovenliggende verdiepingen. Het toilet is netjes uitgevoerd met een hangtoilet en een fonteintje.

De lichte doorzonwoonkamer is een heerlijke plek om thuis te komen. De tuingerichte zithoek bevindt zich aan de achterzijde en de eethoek aan de voorzijde van de woning. Dankzij de grote schuifpui aan de achterzijde geniet je van veel daglicht en een directe verbinding met de tuin.

De keuken is uitgerust met een nette en functionele keuken en is voorzien van diverse inbouwapparatuur o.a. gaskookplaat, afzuigkap, koelkast en vaatwasser. Vanuit de keuken is toegang tot de tuin.

Eerste verdieping

Op de eerste verdieping bevinden zich een overloop, drie ruime slaapkamers en een badkamer. De slaapkamers hebben een gevarieerde oppervlakte van ca. 7 m² tot ca. 15 m². De grootste slaapkamer aan de achterzijde beschikt over vaste kastruimte. De ruime badkamer is gelegen aan de voorzijde en is compleet uitgevoerd met een ligbad, douche, toilet en wastafel. De badkamer heeft een oppervlakte van ca. 5,2 m².

Tweede verdieping

Via de vaste trap is de tweede verdieping bereikbaar met een overloop en een vierde slaapkamer. De slaapkamer heeft een oppervlakte van ca. 10,5 m². Daarnaast bevindt zich op de overloop de cv-installatie (Nefit, 2014). Extra bergruimte is beschikbaar achter de knieschotten.

Tuin

Buiten is het heerlijk genieten in de ruime, groene tuin met een oase van rust en privacy. De tuin is rijkelijk aangelegd met plantbegroeiing, een vijver en een gezellige overkapping. In de tuin vind je een ruime en handige berging met aansluitingen voor huishoudelijk apparatuur en een keukenblok, ideaal als klus- of hobbyruimte. Voor de liefhebber is er zelfs een tuinkas, perfect voor de liefhebber van tuinieren of het kweken van eigen groenten. Aan de zijkant van het perceel bestaat de mogelijkheid tot het realiseren van een garage. De tuin is tevens voorzien van een vrije achterom.

Kortom: een fijne woning met verrassend veel ruimte, comfort én mogelijkheden, gelegen in een rustige woonomgeving. Maak snel een afspraak en laat je verrassen! Tot ziens aan de Schorerstraat!



Kenmerken



Bouwjaar
1975



Woonoppervlakte
114 m²



Inhoud
403 m³



Perceeloppervlakte
238 m²



Energie label
C

Soort woning: Hoekwoning
Type begane grond vloer: Beton
Type verdiepingsvloer(en): Beton
Perceeloppervlakte: 238 m²
Gebruiksoppervlakte wonen: 114 m²
Inhoud: 403 m³
Externe bergruimte: 29 m²
Gebouwgeb. Buitenruimte: n.v.t.
Overige inpandige ruimte n.v.t.
Aanvaarding: In overleg

Aantal woonlagen: 3
Aantal kamers: 5
Aantal slaapkamers: 4
Energie label: C- label
Isolatie: Dubbelglas, HR glas
CV ketel: Nefit
Bouwjaar CV: 2014
Zonnepanelen: n.v.t.
Ligging: In woonwijk

Indeling

BEGANE GROND

Entree, hal met toilet, woonkamer en keuken

EERSTE VERDIEPING

Overloop, drie slaapkamers en badkamer


TWEDE VERDIEPPING

Overloop en vierde slaapkamer



TUIN

Voortuin en achtertuin met berging en kas





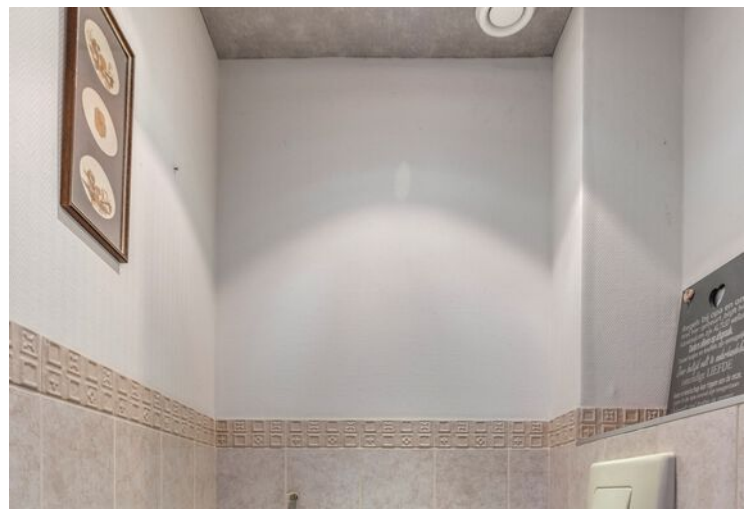




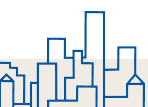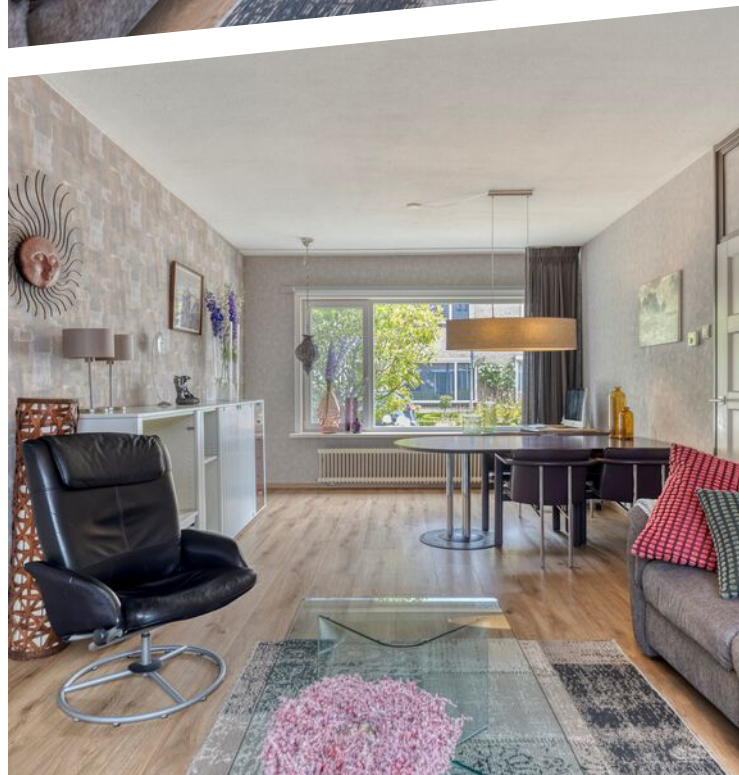



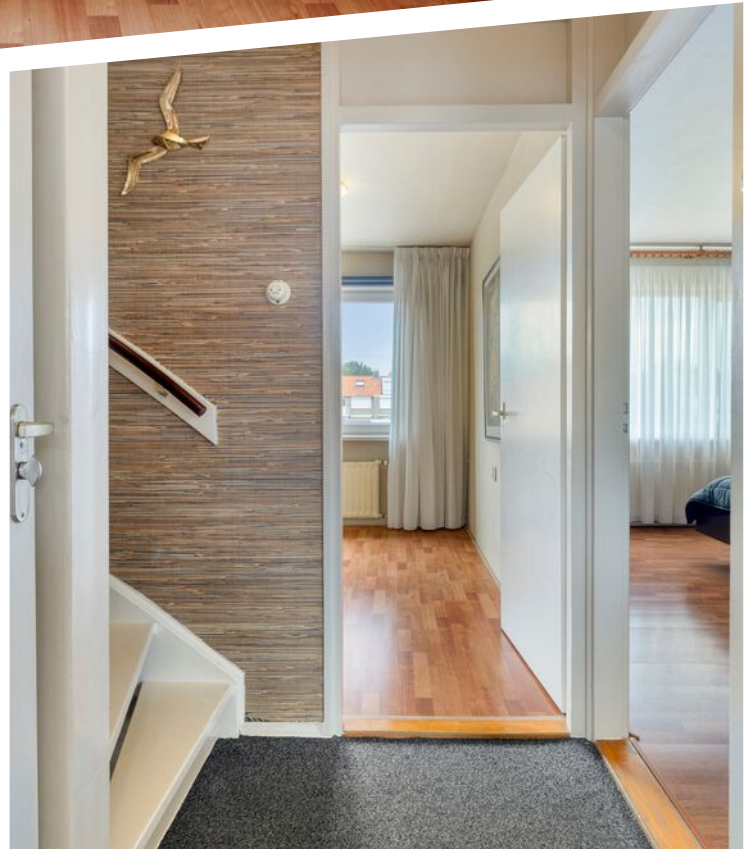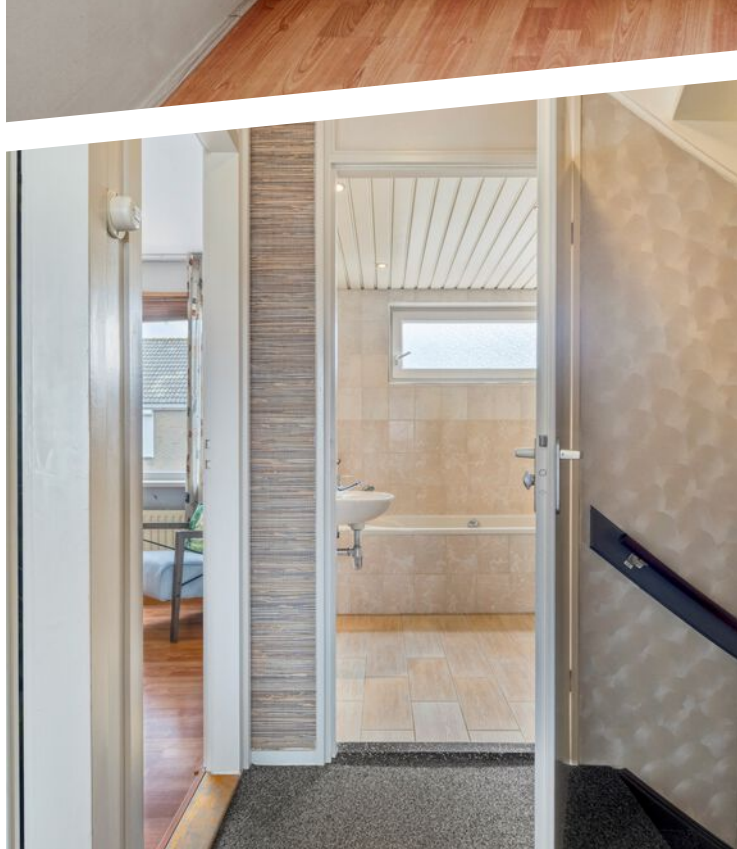




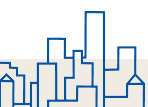







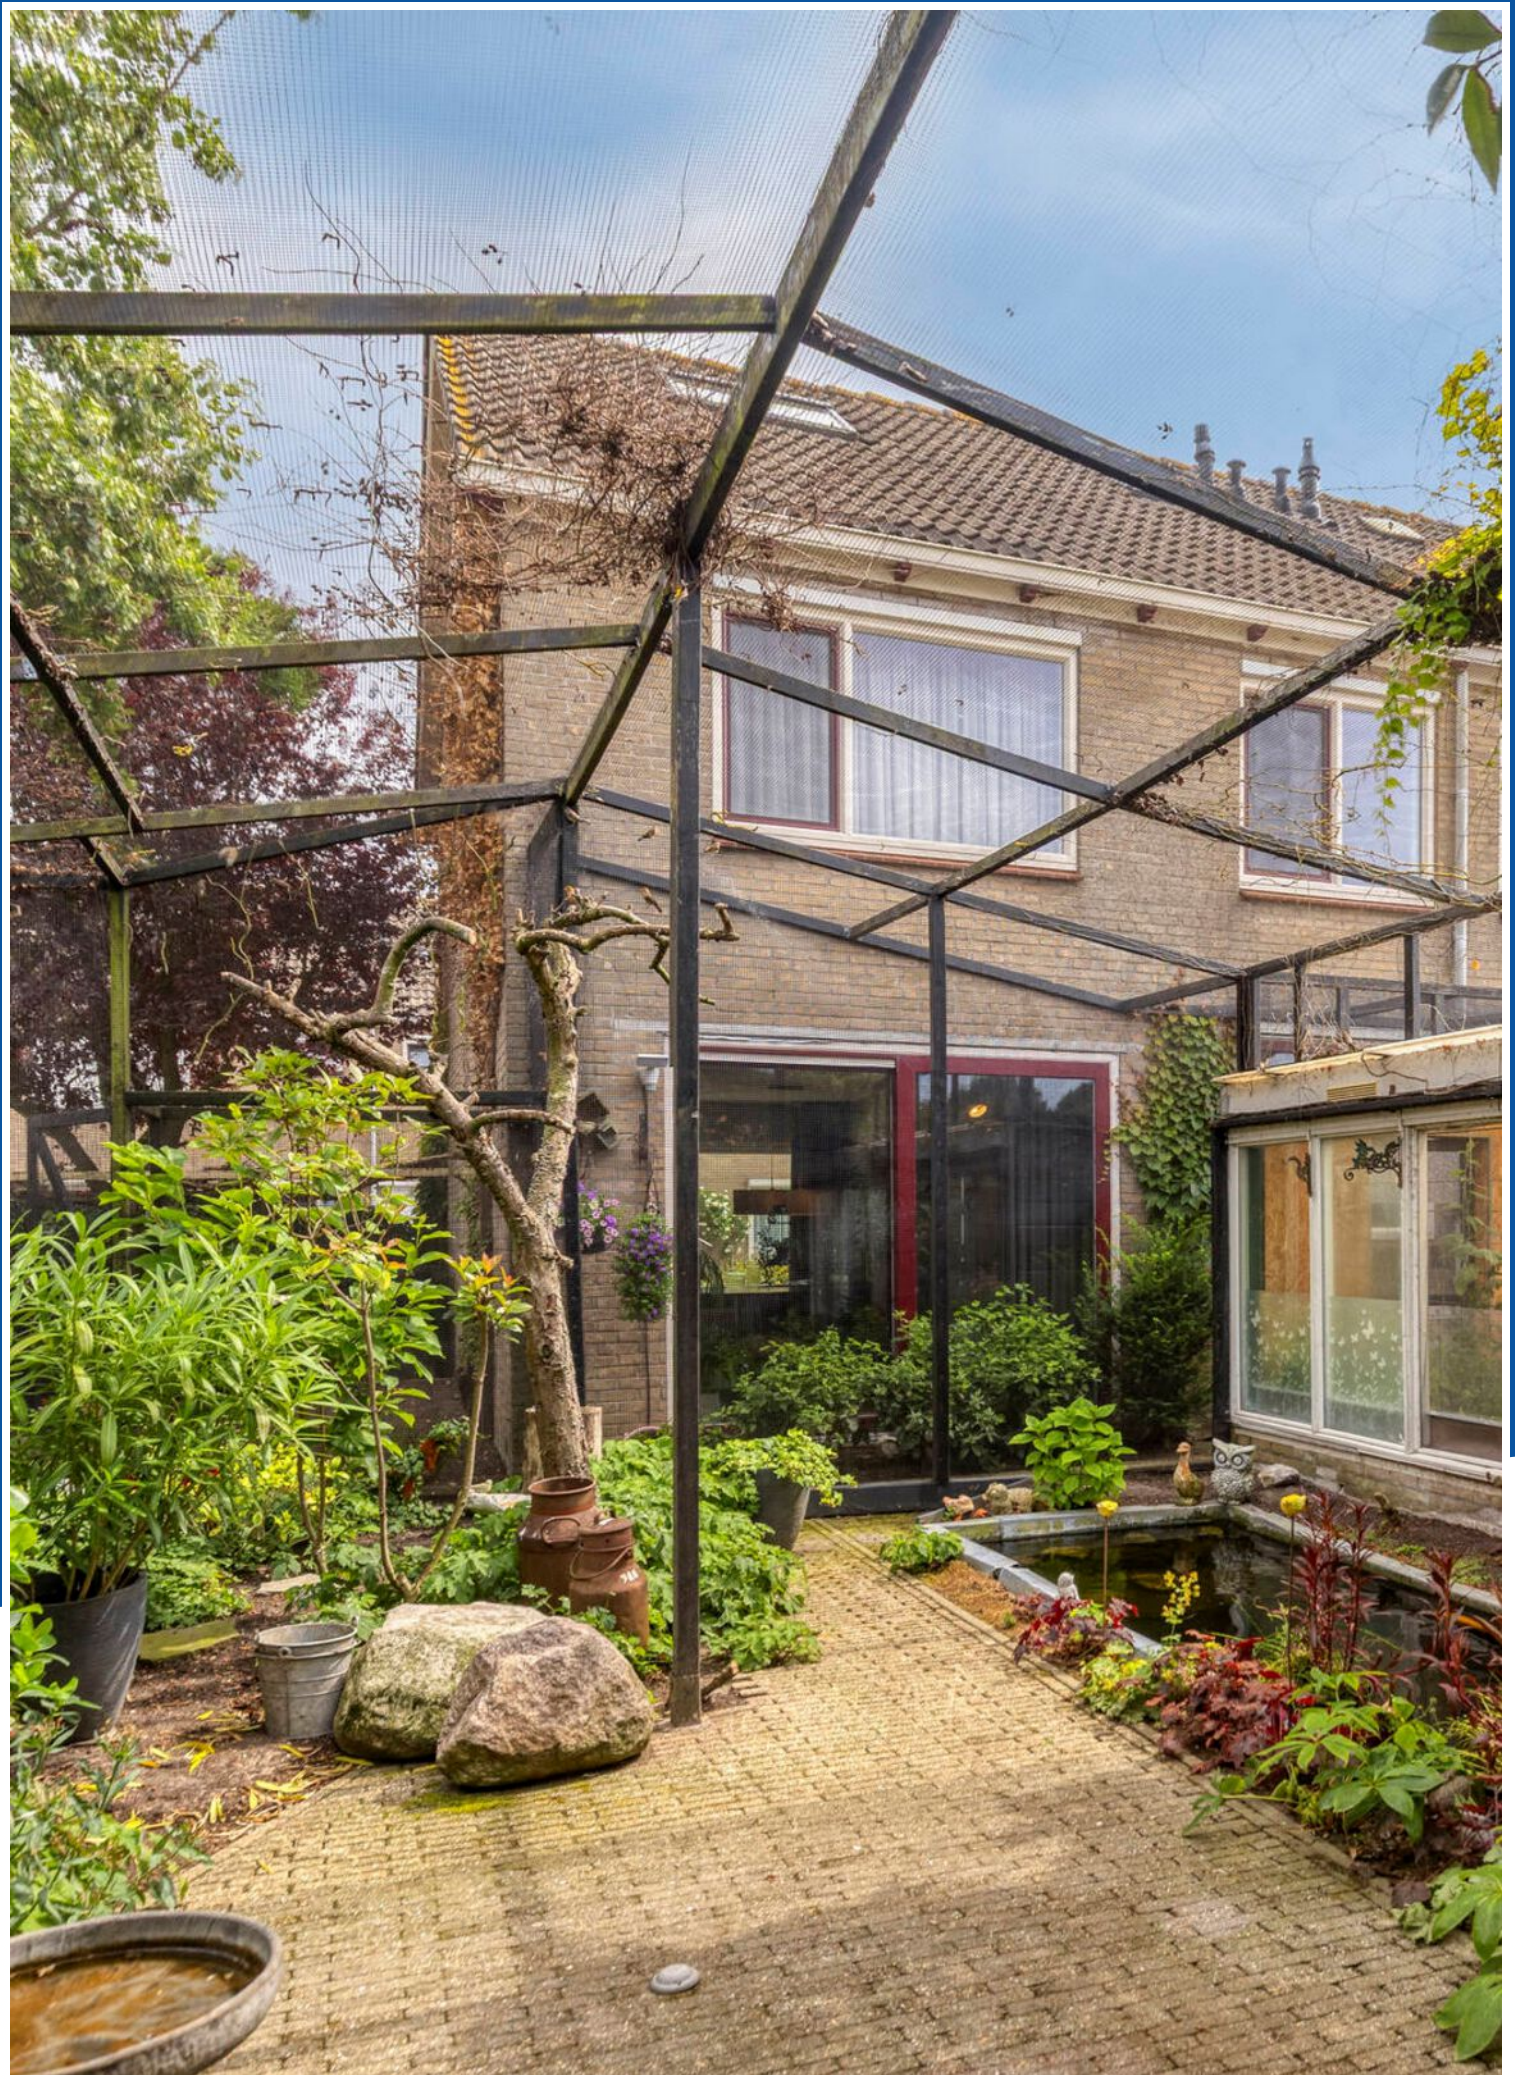




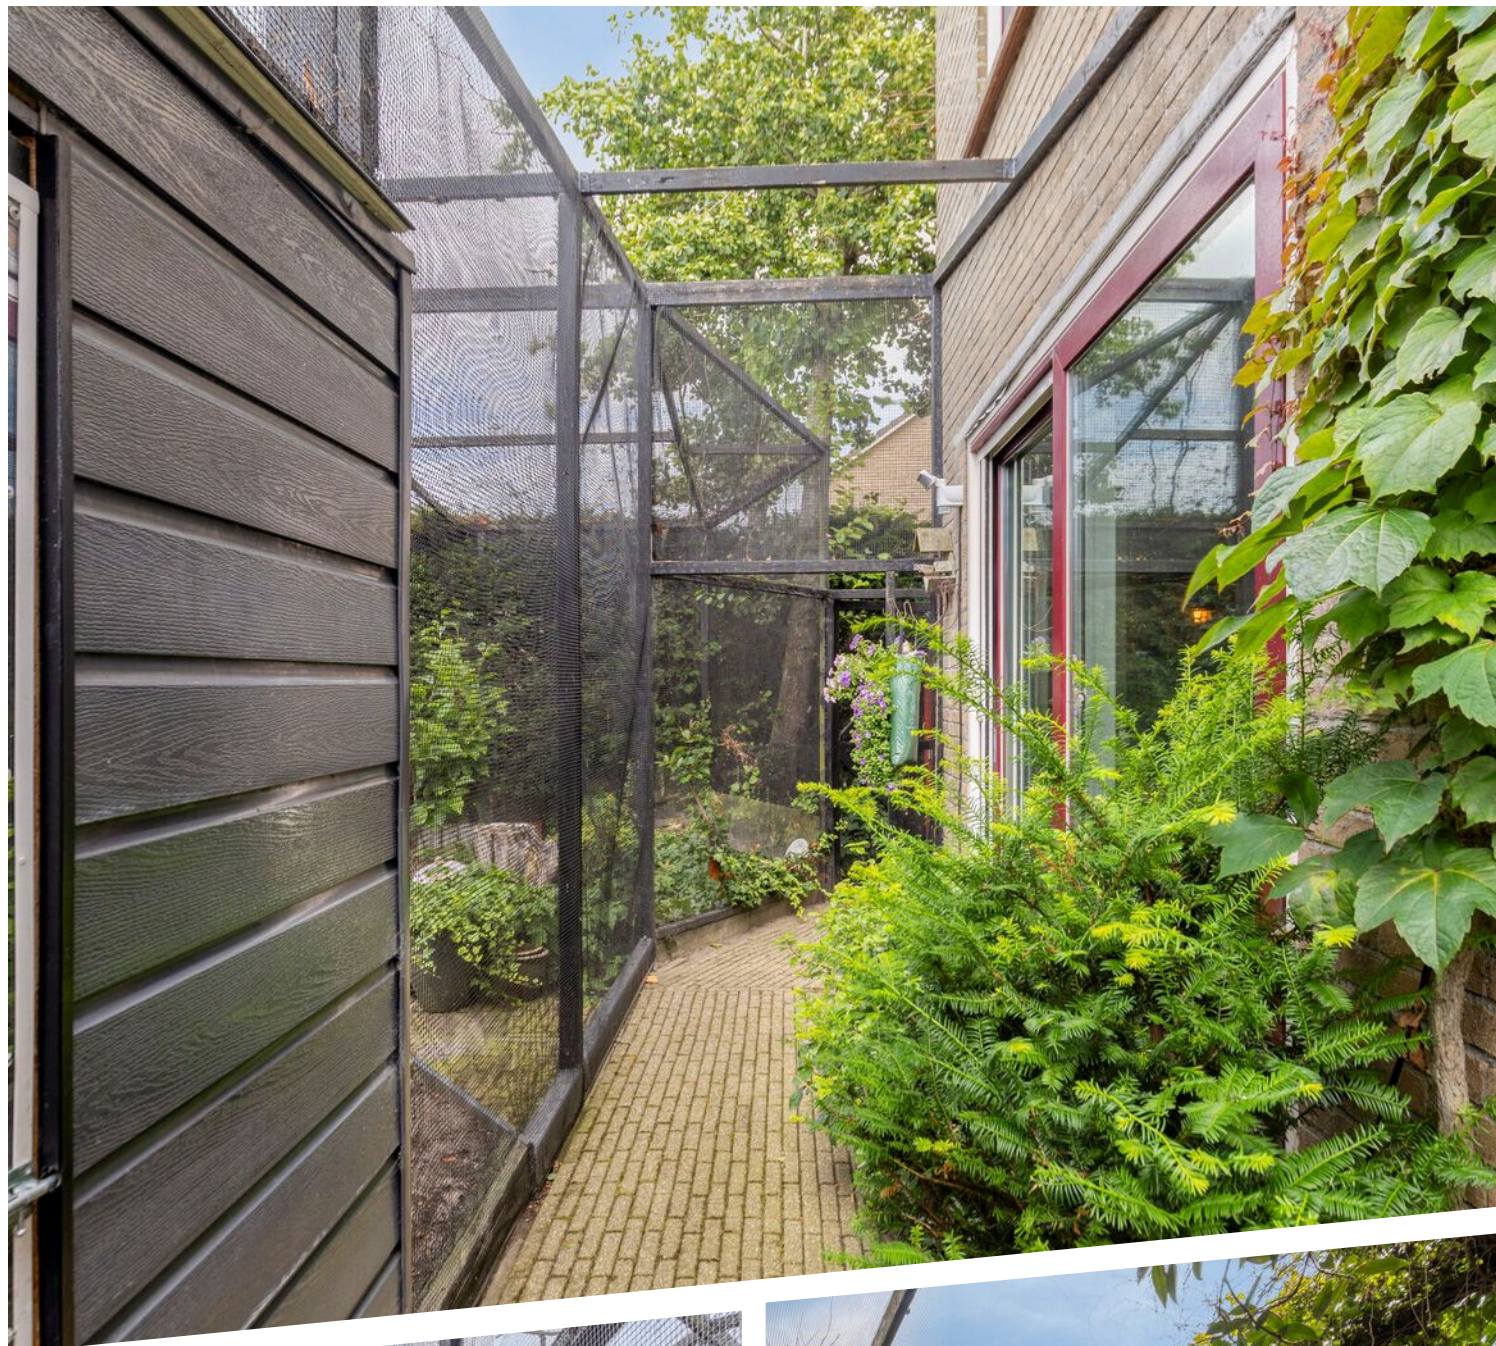

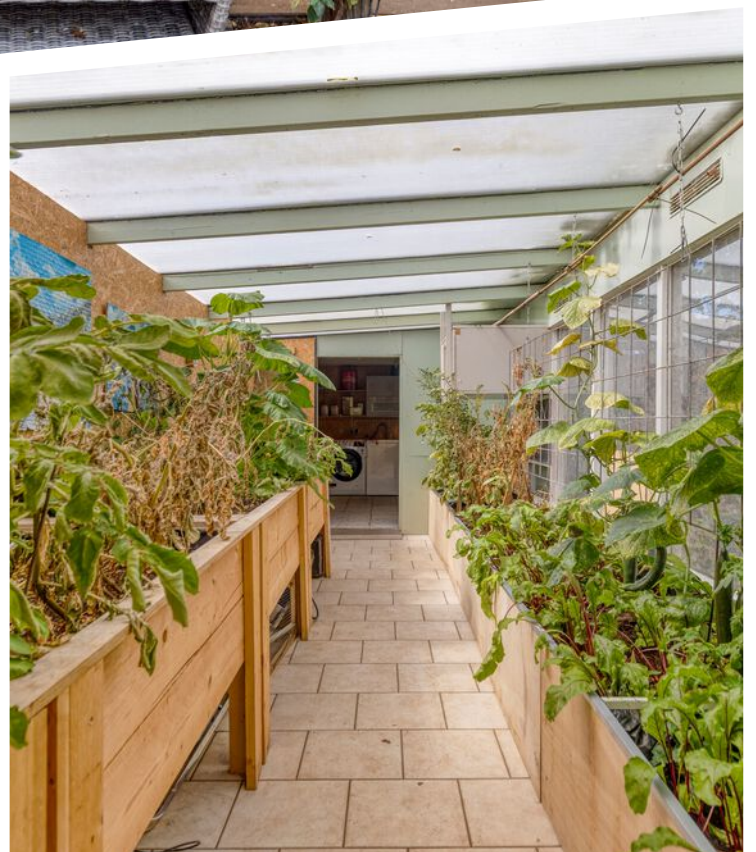



Plattegrond
Begane grond

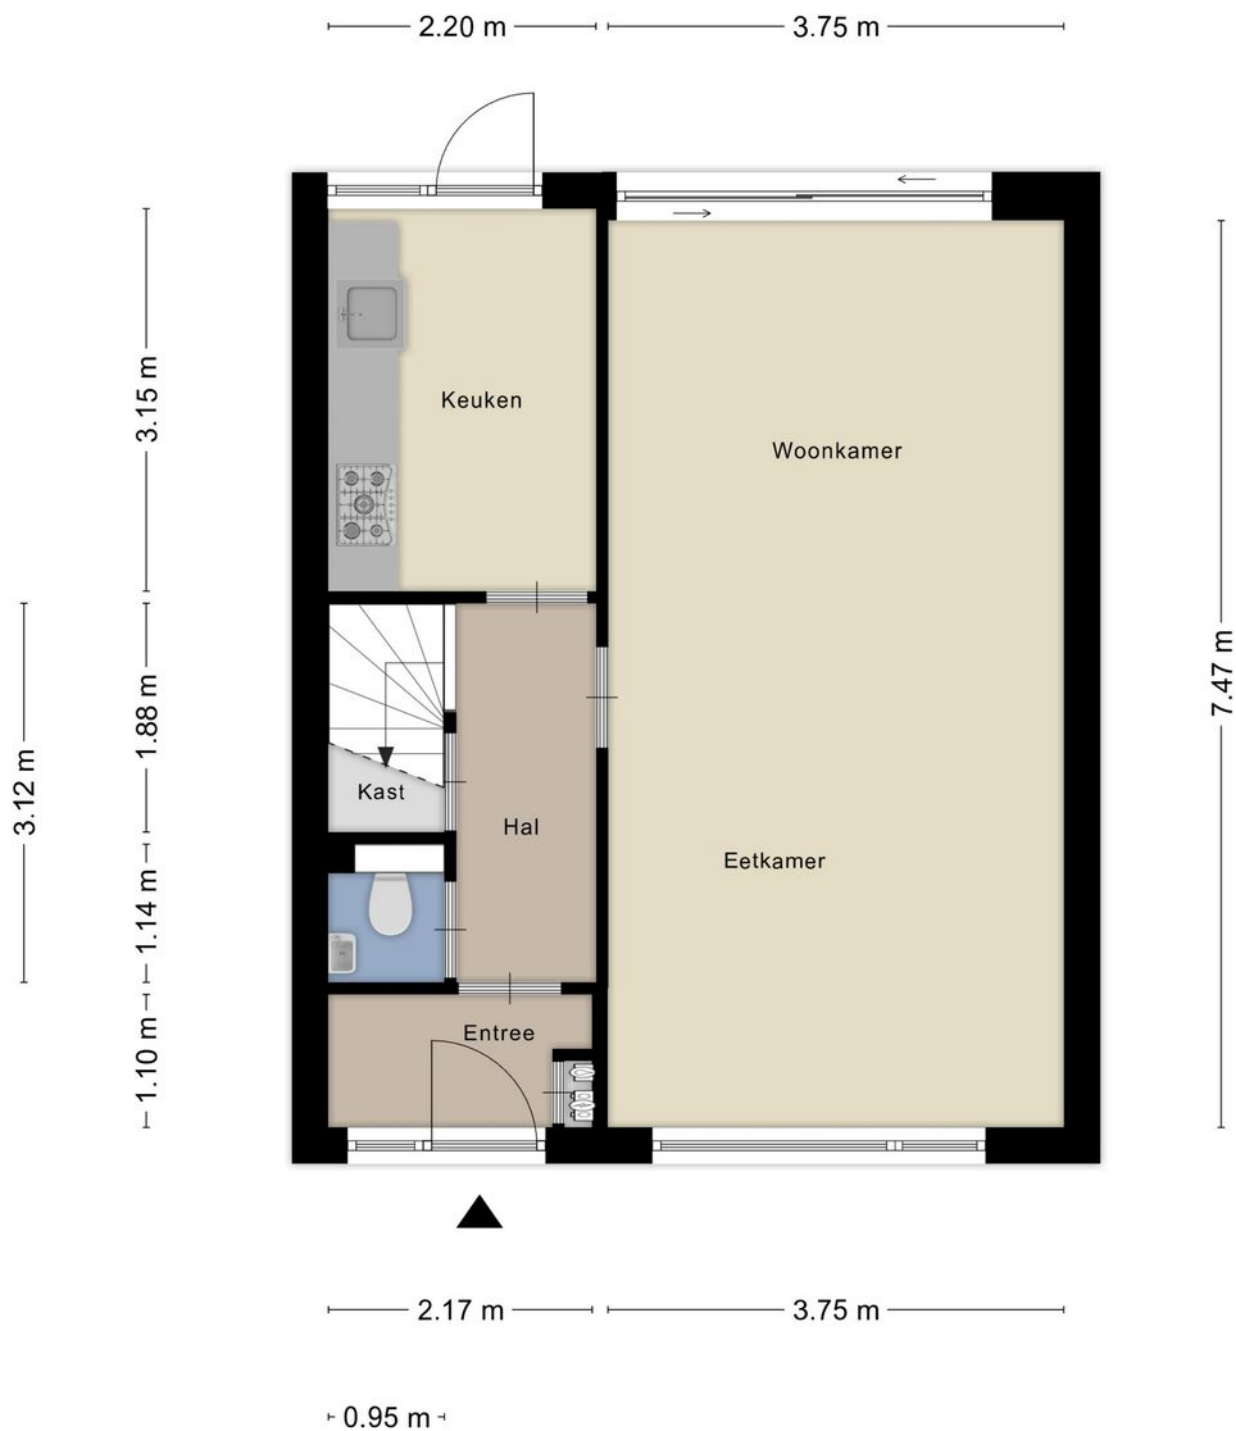


Plattegrond 1e verdieping



Aan de plattegronden kunnen geen rechten worden ontleend
© Zibber www.zibber.nl



Plattegrond 2e verdieping

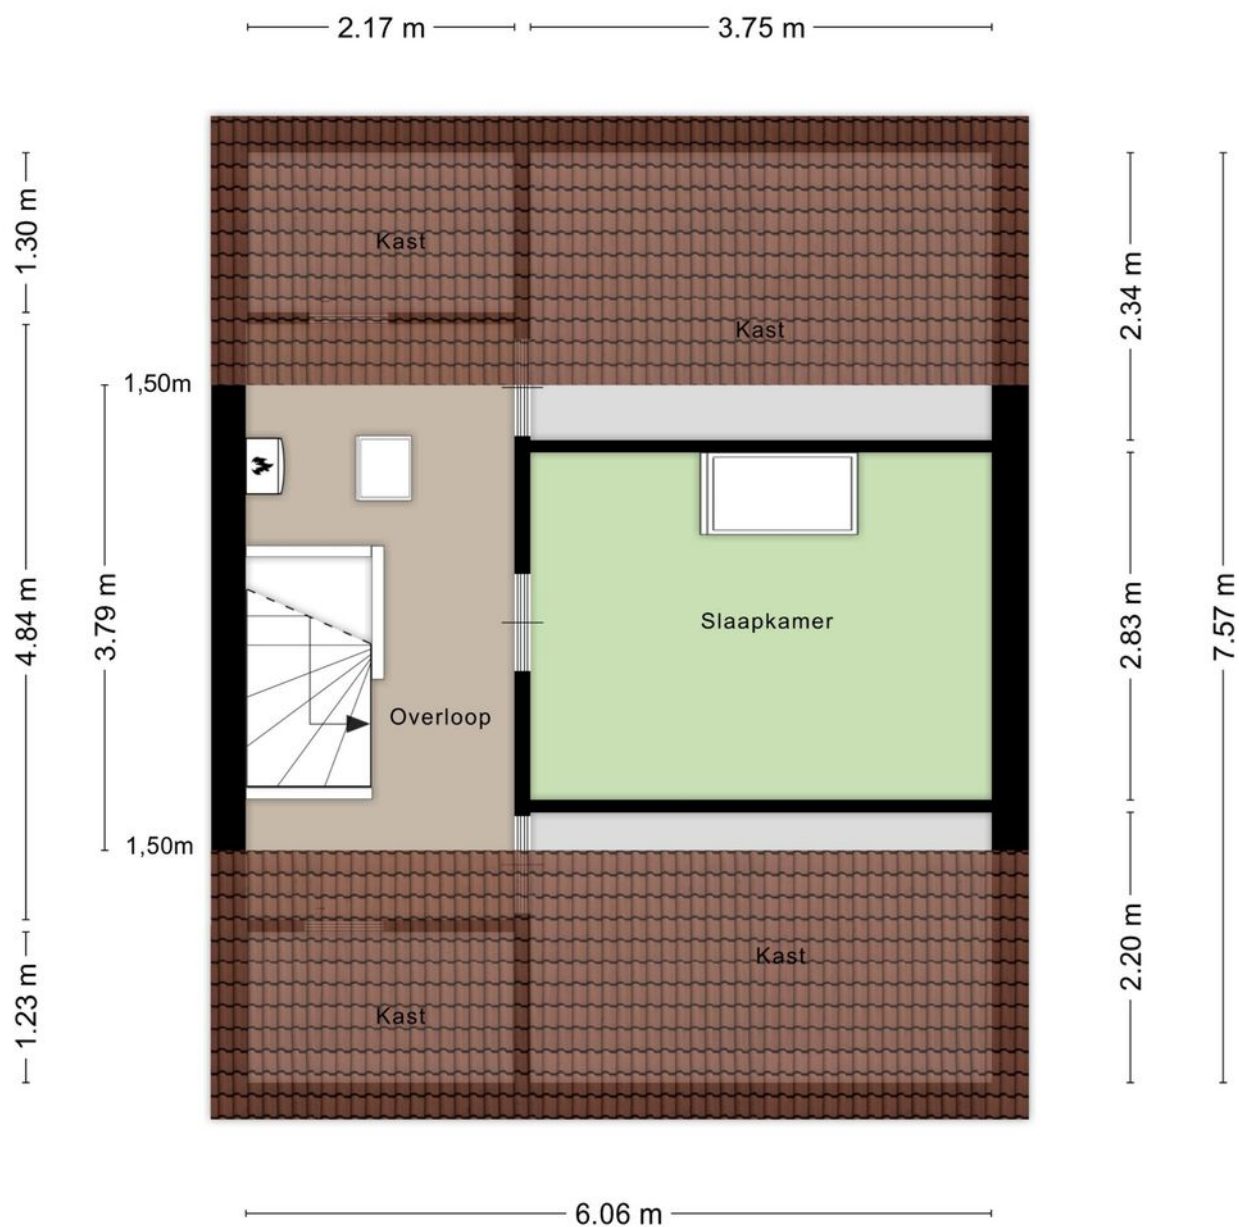

Aan de plattegronden kunnen geen rechten worden ontleend
© Zibber www.zibber.nl



Plattegrond Berging



Aan de plattegronden kunnen geen rechten worden ontleend
© Zibber www.zibber.nl



Kadastrale kaart

**Perceel:
238 m²**



0 5 10 15 20 25m

12345	Deze kaart is noordgericht	Schaal 1: 500	
25	Perceelnummer		
	Huisnummer		
	Vastgestelde kadastrale grens	Kadastrale gemeente	Arnhem
	Voorlopige kadastrale grens	Sectie	G
	Administratieve kadastrale grens	Perceel	3721
	Bebouwing		
Voor een eensluidend uittreksel, geleverd op 4 juli 2025			
De bewaarder van het kadaster en de openbare registers			
Aan dit uittreksel kunnen geen betrouwbare maten worden ontleend.			
De Dienst voor het kadaster en de openbare registers behoudt zich de intellectuele			
eigendomsrechten voor, waaronder het auteursrecht en het databankenrecht.			



Lijst van zaken



Persoonlijke gegevens

Adres te verkopen woning: Schorerstraat 37, 4341 GM, Arnhem

Datum:

Voor de onderstaande zaken -ongeacht of ze roerend dan wel onroerend zijn- geldt dat ze soms wel en soms niet in de woning achterblijven. De lijst is bedoeld om duidelijkheid te scheppen om discussies achteraf te voorkomen.

	Blijft achter	Gaat mee	Kan worden overgenomen	N.v.t.
Woning				
Interieur				
Verlichting, te weten:				
Inbouwspots / dimmers	☒	☐	☐	☐
Opbouwspots / armaturen / lampen / dimmers	☐	☐	☐	☒
Losse (hang)lampen	☐	☒	☐	☐
(Losse) kasten, legplanken, te weten:				
(Losse) kasten	☐	☒	☐	☐
Boeken / legplanken	☐	☐	☐	☒
Raamdecoratie/zonwering binnen, te weten:				
Gordijnrails	☐	☒	☐	☐
Gordijnen	☐	☒	☐	☐
Overgordijnen	☐	☒	☐	☐
Vitrages	☐	☒	☐	☐
Rolgordijnen	☒	☐	☐	☐
Lamellen	☐	☐	☐	☒
Jaloezieën	☒	☐	☐	☐
(Losse) horren / rolhorren	☒	☐	☐	☐
Vloerdecoratie, te weten:				



Lijst van zaken



Vloerbedekking	☒	☐	☐	☐
Parketvloer	☒	☐	☐	☐
Houten vloer(delen)	☐	☐	☐	☒
Laminaat	☒	☐	☐	☐
Plavuizen	☒	☐	☐	☐
Open haard, kachel:				
(Voorzet) openhaard met toebehoren	☐	☐	☐	☒
Allesbrander	☐	☐	☐	☒
Houtkachel	☐	☐	☐	☒
(Gas) kachels	☐	☐	☐	☒
Designradiator(en)	☒	☐	☐	☐
Radiatorafwerking	☐	☐	☐	☒
Overige zaken, te weten:				
Spiegelwanden	☒	☐	☐	☐
Schilderij ophang systeem	☐	☐	☐	☒
Keuken				
Keukenblok (met bovenkasten)	☒	☐	☐	☐
Keuken (inbouw)apparatuur, te weten:				
Kookplaat	☐	☐	☐	☒
(Gas) fornuis	☒	☐	☐	☐
Afzuigkap	☒	☐	☐	☐
Magnetron	☐	☐	☐	☒

Lijst van zaken



Oven	☐	☐	☐	☒
Combi-oven / combi-magnetron	☐	☐	☐	☒
Koelkast	☒	☐	☐	☐
Vriezer	☐	☐	☐	☒
Koel-vriescombinatie	☐	☐	☐	☒
Vaatwasser	☒	☐	☐	☐
Quooker	☐	☐	☐	☒
Koffiezetapparaat	☐	☐	☐	☒
vriezer schuur gaat mee	☐	☐	☐	☐
Keukenaccessoires, te weten:				
Droogrek	☐	☐	☐	☒
<i>Sanitair/sauna</i>				
Toilet met de volgende toebehoren:				
Toiletpot	☒	☐	☐	☐
Toiletrolhouder	☒	☐	☐	☐
Toiletborstel (houder)	☐	☐	☐	☒
Fontein	☒	☐	☐	☐
Badkamer met de volgende toebehoren:				
Ligbad	☒	☐	☐	☐
Jacuzzi / whirlpool	☐	☐	☐	☒
Douche (cabine / scherm)	☒	☐	☐	☐
Stoomdouche (cabine)	☐	☐	☐	☒



Lijst van zaken



Wastafel	☒	☐	☐	☐
Wastafelmeubel	☐	☐	☐	☒
Planchet	☐	☐	☐	☒
Toiletkast	☐	☐	☐	☒
Toiletpot	☒	☐	☐	☐
Toilethouder	☐	☐	☐	☒
Toiletborstel (houder)	☐	☐	☐	☒
Sauna met toebehoren	☐	☐	☐	☒

Exterieur/Installaties/Veiligheid/Energiebesparing

Schotel / antenne	☐	☐	☐	☒
Brievenbus	☐	☐	☐	☒
Kluis	☐	☐	☐	☒
(Voordeur) bel	☒	☐	☐	☐
Alarminstallatie	☐	☐	☐	☒
(Veiligheids) sloten en overige inbraakpreventie	☒	☐	☐	☐
Rookmelders	☒	☐	☐	☐
(Klok) thermostaat	☐	☐	☐	☒
Airconditioning	☐	☐	☐	☒
Screens	☐	☐	☐	☒
Rolluiken	☐	☐	☐	☒
Zonwering buiten	☐	☐	☐	☒

Warmwatervoorziening, te weten:

Lijst van zaken



CV-installatie	☒	☐	☐	☐
----------------	-------------------------------------	--------------------------	--------------------------	--------------------------

Boiler	☐	☐	☐	☒
--------	--------------------------	--------------------------	--------------------------	-------------------------------------

Geiser	☐	☐	☐	☒
--------	--------------------------	--------------------------	--------------------------	-------------------------------------

Isolatievoorzieningen (voorzetramen/radiatorfolie etc.), te weten:

Voorzetramen	☐	☐	☐	☒
--------------	--------------------------	--------------------------	--------------------------	-------------------------------------

Radiatorfolie	☐	☐	☐	☒
---------------	--------------------------	--------------------------	--------------------------	-------------------------------------

Overige zaken, te weten:

Telefoonaansluiting / internetaansluiting	☐	☐	☐	☒
---	--------------------------	--------------------------	--------------------------	-------------------------------------

Veiligheidsschakelaar wasautomaat	☐	☐	☐	☒
-----------------------------------	--------------------------	--------------------------	--------------------------	-------------------------------------

Waterslot wasautomaat	☐	☐	☐	☒
-----------------------	--------------------------	--------------------------	--------------------------	-------------------------------------

Zonnepanelen	☐	☐	☐	☒
--------------	--------------------------	--------------------------	--------------------------	-------------------------------------

Oplaadpunt elektrische auto	☐	☐	☐	☒
-----------------------------	--------------------------	--------------------------	--------------------------	-------------------------------------

Tuin Inrichting

Tuinaanleg / bestrating	☒	☐	☐	☐
-------------------------	-------------------------------------	--------------------------	--------------------------	--------------------------

Beplanting	☒	☐	☐	☐
------------	-------------------------------------	--------------------------	--------------------------	--------------------------

losse potten met planten in gaan mee	☐	☐	☐	☐
--------------------------------------	--------------------------	--------------------------	--------------------------	--------------------------

Verlichting/installaties

Buitenverlichting	☐	☒	☐	☐
-------------------	--------------------------	-------------------------------------	--------------------------	--------------------------

Tijd- of schemerschakelaar / bewegingsmelder	☐	☒	☐	☐
--	--------------------------	-------------------------------------	--------------------------	--------------------------

Bebouwing

Tuinhuis / buitenberging	☒	☐	☐	☐
--------------------------	-------------------------------------	--------------------------	--------------------------	--------------------------



Lijst van zaken



Kasten / werkbank in tuinhuis / berging	☒	☐	☐	☐
---	-------------------------------------	--------------------------	--------------------------	--------------------------

(Broei) kas	☒	☐	☐	☐
-------------	-------------------------------------	--------------------------	--------------------------	--------------------------

Overige zaken

(Sier) hek	☐	☐	☐	☒
------------	--------------------------	--------------------------	--------------------------	-------------------------------------

Vlaggenmast (houder)	☐	☐	☐	☒
----------------------	--------------------------	--------------------------	--------------------------	-------------------------------------

Overig

Zijn er zaken die geen eigendom zijn van verkoper omdat er sprake is van een leasecontract of huurcontract. Zo ja, neemt verkoper de zaak mee of wordt het betreffende contract overgenomen?

Ja	Nee	Gaat mee	Moet worden overgenomen
----	-----	----------	-------------------------

CV	☐	☒	☐	☐
----	--------------------------	-------------------------------------	--------------------------	--------------------------

Boiler	☐	☒	☐	☐
--------	--------------------------	-------------------------------------	--------------------------	--------------------------

Zonnepanelen	☐	☒	☐	☐
--------------	--------------------------	-------------------------------------	--------------------------	--------------------------

Voor akkoord,

De opdrachtgever/verkoper,
(en echtgeno(o)t(e)/partner)

plaats en datum:

Koper,
(en echtgeno(o)t(e)/partner)

plaats en datum:

Wonen in Arnemuiden

De plaats Arnemuiden is gelegen aan de oostelijke kant van het Zeeuwse schiereiland Walcheren. De haven van Arnemuiden behoorde in de 15e en 16e eeuw tot één van de belangrijkste havens van Zeeland. Bekend is ook het liedje "De klok van Arnemuiden", dit gaat over de klokken van de Arnemuidse kerk op de markt.

Tegenwoordig is Arnemuiden een rustig visserplaatsje, gelegen tussen de steden Middelburg en Goes. Er zijn nog wat sporen te vinden uit het visserijverleden. Deze zijn te zien in het historisch museum en de historische scheepswerf in Arnemuiden.

Na diverse nieuwbouwprojecten zoals Brakenburg, de Lage Landen en Hazenburg telt Arnemuiden nu zo'n 6000 inwoners.

Het dorp beschikt over diverse (winkel)voorzieningen zoals een grote supermarkt, een bakker, een slager, een kledingzaak en kapsalons.


Ook zijn er diverse cultuur- en sportverenigingen gevestigd op Arnemuiden, zo zijn er de bekende voetbalvereniging en de korfbalvereniging.

Verder zijn er basisscholen, kinderdagverblijven en voor kinderen met de middelbare schoolleeftijd zijn er vele keuzemogelijkheden in de grotere steden Middelburg en Vlissingen.

Arnemuiden is hemelsbreed gelegen op korte afstand van het recreatiegebied 't Veerse Meer. De Zeeuwse kust met haar vele stranden bevinden zich op 15 autominuten afstand. De natuur- en watersportliefhebber kan hier zijn hart ophalen!



De watersportliefhebber kan hier zijn hart ophalen!

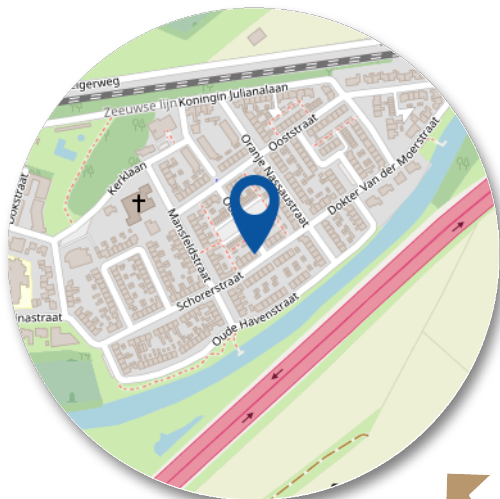

Arnemuiden is goed te bereiken met het openbaar vervoer en via uitvalswegen zoals de A58 en de N57. Arnemuiden beschikt over een NS-station en over een eigen op- en uitrit naar de A58.

Kortom; een sfeervolle woonomgeving met veel mogelijkheden.

Wordt dit uw woning?



Stap voor stap van kijker naar koper

Heeft u interesse in deze woning?

Nee

Wij stellen het op prijs als u ons dit laat weten. Dan kunnen wij het aan de verkoper doorgeven.

Ja

Heeft u vragen neem dan gerust contact met ons op.

Weet u hoeveel u kunt lenen?

Nee

Indien u een vrijblijvend en onafhankelijk hypotheekadvies wenst, adviseren wij u een hypotheekgesprek aan te vragen bij een hypotheekinstelling of een bank.

Ja

Wilt u gaan bieden op de woning?

Nee

Graag houden wij u op de hoogte van het meest actuele woning aanbod in de omgeving. Maak gerust even een afspraak met een van onze medewerkers. Geef duidelijk uw woonwensen en uw zoekgebied aan, zodat wij u zo goed mogelijk kunnen informeren over het (nieuwe) aanbod.

Ja

Uw bod wordt besproken met de verkoper. Hieruit kan een onderhandeling voortvloeien. Betrek in uw bod ook andere factoren die voor u van belang zijn zoals: ontbindende voorwaarden (bv. financieel of bouwkundig) en/of roerende zaken. etc.

Is er sprake van overeenstemming?

Nee

Ja

Er wordt een koopovereenkomst opgesteld die, na ondertekening, naar de notaris wordt gezonden. Hoewel in de volksmond vaak over een 'voorlopig koopcontract' wordt gesproken, is de koopovereenkomst wel degelijk bindend voor beide partijen! De koop kan hierna slechts worden ontbonden, als er 'ontbindende voorwaarden' in de koopovereenkomst zijn opgenomen.

De notaris

U ontvangt een uitnodiging van de notaris om met de verkoper de akte van levering (eigendomsakte) te komen ondertekenen. Voor die tijd krijgt u de conceptakte en de nota van afrekening van de notaris toegestuurd.


De hypotheek

De hypotheek wordt aangevraagd via uw hypotheekadviseur. Indien noodzakelijk worden tevens een bankgarantie, een overbruggingskrediet en/of taxatie verzorgd.

Laatste inspectie.

Wij stellen u graag in de gelegenheid de woning vóór de levering nog een keer te inspecteren

Gefeliciteerd met uw woning!

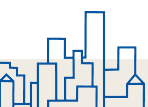

Verkoop van uw woning

U bent van plan om uw woning te verkopen? Wij hebben jarenlange ervaring in het bemiddelen bij de verkoop van woningen.

Eén van onze makelaars komt bij u langs voor een persoonlijk kennismakingsgesprek. Wij zullen samen met u de verkoopstrategie doornemen en bespreken welke aanpak het beste bij u past en het beste resulteert in een goede en snelle verkoop. Wij nemen alle zorg uit handen en begeleiden u tot aan de notaris. Door onze persoonlijke aanpak en onze korte lijntjes hebben wij al vele klanten succesvol begeleid bij de verkoop van hun woning.

Waardebepaling

Een waardebepaling is bij ons vrijblijvend en gratis. Tijdens het bezoek in de woning zullen wij alle aspecten en factoren die van invloed zijn op de waarde in kaart brengen en meenemen in de waardebepaling van uw woning. U kunt dan denken aan de staat van onderhoud, verbouwingen, ligging, locatie en de huidige marktsituatie. Onze makelaars hebben lokale kennis en expertise om uw woning op basis van al deze factoren op de juiste waarde te schatten. Naast de waardebepaling geven wij u ook advies over de verkoop van uw woning en het stellen van een goede vraagprijs.

Presentatie woning

Een effectieve en uitnodigende woningpresentatie is uiterst belangrijk voor de representativiteit van de woning. Na overeenstemming starten wij het verkooptraject met het opnemen en fotograferen van de woning. Wij werken met een professioneel mediabedrijf voor het vormgeven van de foto's en video's. Voordat de fotograaf bij u langs komt krijgt u tips voor het verkoopklaar maken van uw woning. Zo brengen wij de sfeer en de kenmerken van uw woning extra levendig in beeld!

Verkoop woning

Heeft u een acceptabel bod op uw woning ontvangen? Wij zorgen voor de afhandeling zoals het opstellen en toelichten van de koopovereenkomst. Voorafgaand aan de levering van de woning verzorgen wij een laatste inspectie en begeleiden wij u tot aan de sleuteloverdracht bij de notaris. Gefeliciteerd met de verkoop van uw woning!

Aankoop van een woning

Een woning kopen, een belangrijke beslissing en één van de meest waardevolle aankopen in uw leven. Wij van De Nooijer Makelaars helpen u hier graag bij!

Door onze jarenlange ervaring, marktkennis en professionaliteit op zowel bouwkundig als op juridisch vlak komt u niet voor verrassingen te staan. Wij zien het als onze taak om ervoor te zorgen dat u een zorgeloos aankoopproces ervaart.

Wat u van ons als aankoopmakelaar kunt verwachten

- Wij als aankoopmakelaar behartigen uw belangen.
- Persoonlijke aandacht, uiterst goede voorbereiding en gedegen advies.
- Snel schakelen, zodat u uw droomwoning niet mist.
- Vakkundig onderhandelen, zonder te kijken door de "roze bril".
- Kennis van zaken als publiekrechtelijke beperkingen, erfpacht en ontbindingsclausules.
- Vragen beantwoorden als, kan ik deze leuke woning later ook weer verkopen?
- Op de hoogte van de marktwaarde en de prijsontwikkeling in onze regio.

Volledige aankoopbemiddeling

Hierbij verzorgen wij een volledige aankoopbegeleiding van de start van uw zoektocht tot aan de sleuteloverdracht van uw nieuwe woning bij de notaris. Uiteraard kunt u ook na de aankoop nog bij ons terecht voor vragen en advies.

Zelf al een woning gevonden?

Ook dan kunt u ons inschakelen. Terwijl u via internet of bij een eerste bezichtiging verliefd bent geworden op een woning, kijken wij kritisch naar de woning of er bijvoorbeeld geen gebreken of juridische beperkingen aanwezig zijn. Het zou toch erg jammer zijn wanneer u er na de sleuteloverdracht achter komt dat bepaalde zaken niet in orde zijn met de woning. Ook in dit verkorte aankooptraject begeleiden wij u zorgeloos tot aan de sleuteloverdracht bij de notaris.

Graag nodigen wij u uit voor een persoonlijk gesprek met één van onze aankoopmakelaars om uw woonwensen te inventariseren en om het traject toe te lichten.

Taxaties woningen en bedrijfspanden

Taxaties van uw woning of bedrijfspand zijn in veel gevallen noodzakelijk. U kunt hier bijvoorbeeld denken aan het verkrijgen van een financiering, het wijzigen van uw financiering, het financieren van een verbouwing, verdeling bij een (boedel)scheiding, waardebepaling of diverse andere doeleinden.

Onze uitgebreide en gevalideerde taxatie- rapporten worden door alle banken en instanties geaccepteerd. Onze gecertificeerde makelaar-taxateur helpt u graag verder met uw taxatieaanvraag.



Veel gestelde vragen

1. Wanneer ben ik in onderhandeling?

U kunt niet afdwingen dat u in onderhandeling bent. U bent pas in onderhandeling als de verkoper reageert op uw bod, dit is dus als de verkoper een tegenbod doet. U bent dus nog niet in onderhandeling als de verkopend makelaar zegt dat hij uw bod met de verkoper zal bespreken.

2. Kan de verkoper de vraagprijs van een woning tijdens de onderhandelingen verhogen?

Ja, de vraagprijs c.q. de genoteerde prijs is alleen een uitnodiging tot het doen van een bod. Als de verkopende partij een bod aanvaardt, dan is er sprake van een koop. Als de koper een tegenbod doet dat afwijkt van het bod dat de verkopende partij eerder heeft gedaan, dan vervalt het eerste bod van de verkopende partij.

3. Wanneer ik de vraagprijs bied, moet de verkoper de woning dan aan mij verkopen?

Nee, niet automatisch. De vraagprijs is een uitnodiging tot het doen van een bod. Als u de vraagprijs biedt doet u een bod. De verkoper kan dan nog beslissen of hij uw bod wel of niet aanvaardt of dat bij zijn makelaar een tegenbod laat doen.

4. Waar moet ik opletten bij het uitbrengen van een bod?

Bij het uitbrengen van een bod dient u rekening te houden met de overige condities zoals de leverdatum en aanvaarding, eventuele roerende zaken en eventuele ontbindende voorwaarden.

5. Als ik de eerste ben die belt voor een bezichtiging, als ik de eerste ben die de woning bezichtigt of als ik de eerste ben die een bod uitbrengt, moet de makelaar in deze gevallen ook het eerste met mij in onderhandeling?

Op deze drie vragen is het antwoord 'nee'. De verkopende makelaar bepaalt samen met de verkoper de procedure. De verkopende makelaar heeft wel de verplichting u daarover te informeren. Het is verstandig, als u serieus belangstelling heeft, de makelaars te vragen wat uw positie is. Dat kan teleurstelling voorkomen.

6. Wat is een ontbindende voorwaarde?

Deze voorwaarden zijn voor u de enige mogelijkheid om de koop zonder kosten of boete te kunnen ontbinden nadat er overeenstemming is bereikt. Ontbindende voorwaarden kunnen zijn:

- Het voorbehoud dat de hypothecaire financiering rond komt.
- Het voorbehoud van uw technische keuring.
- Het voorbehoud van een bepaalde taxatiewaarde.
- etc.

Ontbindende voorwaarden zijn belangrijk en mogen daarom niet vergeten worden! Zij kunnen veel kosten en zorgen besparen.

7. Wat is een waarborgsom?

Tot zekerheid van de nakoming van de koper kan in de koopovereenkomst een artikel worden opgenomen, waarbij de koper zich verplicht binnen een afgesproken periode een waarborgsom te storten. Deze waarborgsom bedraagt in de regel 10% van de koopsom en wordt bij eigendomsoverdracht in mindering gebracht op de koopsom.

Disclaimer

Hoewel de grootst mogelijke zorgvuldigheid bij de samenstelling van deze brochure is betracht, aanvaarden wij, noch de eigenaar van dit woonhuis, enige aansprakelijkheid voor de juistheid van de vermelde gegevens. Aan de verstrekte informatie in deze presentatiebrochure kunnen geen rechten worden ontleend.

Heeft u nog meer vragen?

Bel ons even of kijk op onze website.

(0118) 602154
www.denooijer-makelaars.nl/





DE NOOIJER MAKELAARS



De Nooijer Makelaars

Langstraat 49

4341 EC Arnhem

(0118) 602154

info@denooijer-makelaars.nl

www.denooyer-makelaars.nl

Benieuwd naar onze website?

Scan de QR code met de
camera van je telefoon!

Geopend:

maandag t/m vrijdag
09.00 uur tot 17.00 uur