



DE NOOIJER
MAKELAARS

DE BETROKKEN EN PERSOONLIJKE MAKELAAR



Duinweg 49
4374 EB Zoutelande

Prijs op aanvraag



WELKOM

DUINWEG 49
ZOUTELANDE

Prijs op aanvraag



Wilt u een bezichtiging plannen?

Bel naar: 0118 602 154

Volg ons online:



Even voorstellen

De Nooijer Makelaars is een kantoor dat al sinds 1986 vanuit Arnhem werkzaam is op de Zeeuwse vastgoedmarkt. Voor vele klanten zijn wij de sleutel voor het vinden van hun droomwoning. Wij werken met een enthousiast team en doen ons uiterste best voor de klant. Samen met de klant gaan wij aan de slag om het beste resultaat te behalen.

Heeft u voornemens een woning te (ver)kopen? Neem contact met ons op! Wij komen graag bij u langs voor een vrijblijvend verkoopadvies.

Heeft u een taxatierapport nodig van een woning? Ook dan bent u bij ons op het juiste adres.



Uw makelaar:
Sander de Nooijer



Mirjam de Nooijer




Marthe de Ridder



Jordy de Nooijer

De sleutel tot zekerheid, de betrokken en persoonlijke makelaar. Al sinds 1986!

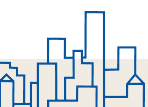

Omschrijving

Wonen waar anderen vakantie vieren!

Stelt u zich voor: elke dag wakker worden op een plek waar de zee en het strand binnen handbereik zijn. Dat kan in Huize Golsang; een charmant en karakteristiek woonhuis op een fantastische locatie in het pittoreske Zoutelande, aan de Zeeuwse kust. Een huis met karakter, verrassend veel ruimte en een heerlijke open tuin rondom waar u volop kunt genieten van rust, zon en privacy. Kom deze woning zelf ervaren tijdens een bezichtiging en wie weet bent u wel de nieuwe trotse eigenaar!

Kenmerken

Deze karakteristieke woning is origineel gebouwd in 1926 en ligt op een ruim perceel van 484 m². De inhoud bedraagt 399 m³ en het woonoppervlak 101 m², verdeeld over twee woonlagen. Zowel binnen als buiten is er volop leefruimte. De karakteristieke details zorgen voor een sfeervol geheel. Met vijf ruime slaapkamers en de mogelijkheid om een badkamer op de eerste verdieping te realiseren, is er meer dan genoeg ruimte voor het hele gezin, thuiswerken of het ontvangen van gasten. De diepe oprit aan de voorzijde biedt parkeergelegenheid voor meerdere auto's op eigen terrein. De inboedel blijft grotendeels achter en is ter overname beschikbaar.

Locatie

Zoutelande, de parel van Walcheren, staat bekend om zijn prachtige zuidweststrand, uniek vanwege de gunstige ligging op de zon. Dit betekent lange zomerdagen, zon tot in de avond en een vakantiegevoel, het hele jaar door. Het brede zandstrand ligt direct voor de deur. Of u nu houdt van een ochtendwandeling langs de branding, een dag zonnen met het gezin of een sportieve tocht door de duinen, in Zoutelande kan het allemaal. De sfeervolle strandpaviljoens en de gezellige dorpskern maken het plaatje compleet: genieten in alle rust, met levendigheid binnen handbereik. Met dagelijkse voorzieningen, gezellige restaurants en de historische stad Middelburg en havenstad Vlissingen op korte afstand, combineert Zoutelande het beste van twee werelden: rustig wonen aan het strand, met stedelijke voorzieningen dichtbij. Wonen in Zoutelande betekent wonen op een toplocatie, waar elke dag voelt als vakantie.

Begane grond

Bij binnenkomst komt u in de hal met meterkast, trapopgang en toegang tot een praktische kelderruimte en de badkamer. De kelder (ca. 5,4 m²) biedt handige extra bergruimte. De sfeervolle woonkamer-en-suite is rijk aan authentieke details en ademt de charme van vroeger, gecombineerd met het comfort van nu. Hier vindt u een gezellige schouw en vaste kastruimte. Aansluitend bevindt zich de keukenruimte, voorzien van een authentiek keukenblok en losse apparatuur. In de keuken is ook de cv-installatie (Nefit, 2017) geplaatst. Vanuit de keuken heeft u direct toegang tot de tuin. De badkamer met douche en toilet is eveneens op de begane grond gesitueerd.

Eerste verdieping

Op de eerste verdieping bevinden zich maar liefst vijf slaapkamers. Vier van de vijf kamers beschikken over een eigen wastafel. Daarnaast biedt één van de kamers de mogelijkheid om eventueel een badkamer te realiseren. Ideaal voor een groter gezin of logees.

Tweede verdieping

Via de vlizotrap op de overloop is de tweede verdieping bereikbaar. De open zolderruimte is multifunctioneel inzetbaar: van bergruimte tot hobbyruimte of wellicht een extra kamer.

Tuin

De grote, open tuin is rondom de woning gelegen en biedt een heerlijke buitenruimte. Hier kunt u genieten van zonnige dagen, buiten dineren of simpelweg ontspannen en 'buiten zijn'. In de tuin zijn een praktische berging (20,3 m²) aanwezig en een garage (20 m²) aanwezig.

Deze woning is bij uitstek geschikt voor liefhebbers van ruimte, sfeer en het Zeeuwse buitenleven. Kom kijken tijdens een bezichtiging en laat u verrassen door de charme en mogelijkheden die dit huis te bieden heeft!


Tot ziens aan de Duinweg!



Kenmerken



Bouwjaar
1926

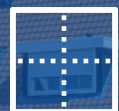

Woonoppervlakte
101 m²



Inhoud
399 m³



Perceeloppervlakte
484 m²



Energie label
G




Soort woning:	Vrijstaande woning
Type begane grond vloer:	Beton
Type verdiepingsvloer(en):	Hout
Perceeloppervlakte:	484 m ²
Gebruiksoppervlakte wonen:	101 m ²
Inhoud:	399 m ³
Externe bergruimte:	40 m ²
Gebouwgeb. Buitenruimte:	1,3 m ²
Overige inpandige ruimte	20 m ²
Aanvaarding:	In overleg / direct

Aantal woonlagen:	3
Aantal kamers:	7
Aantal slaapkamers:	5
Energie label:	G - label
Isolatie:	Deels dubbel glas
CV ketel:	Nefit
Bouwjaar CV:	2007
Zonnepanelen:	n.v.t.
Ligging:	Aan het strand





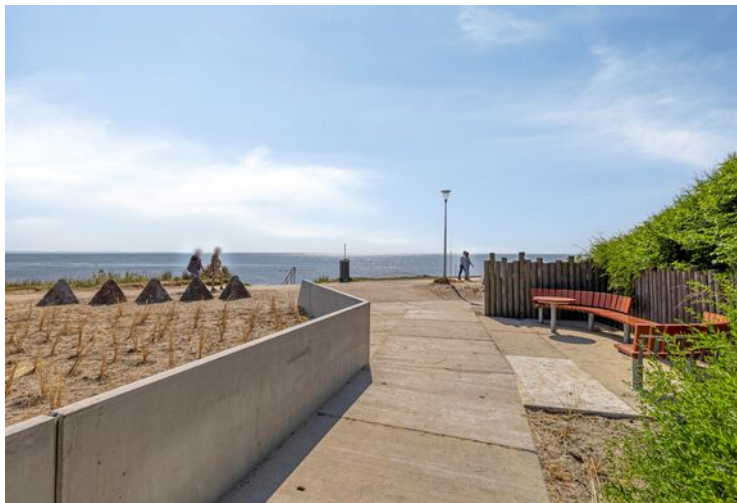



Plattegrond Begane grond



Aan de plattegronden kunnen geen rechten worden ontleend
© Zibber www.zibber.nl




Plattegrond 1e verdieping



Aan de plattegronden kunnen geen rechten worden ontleend
© Zibber www.zibber.nl




Plattegrond Zolder

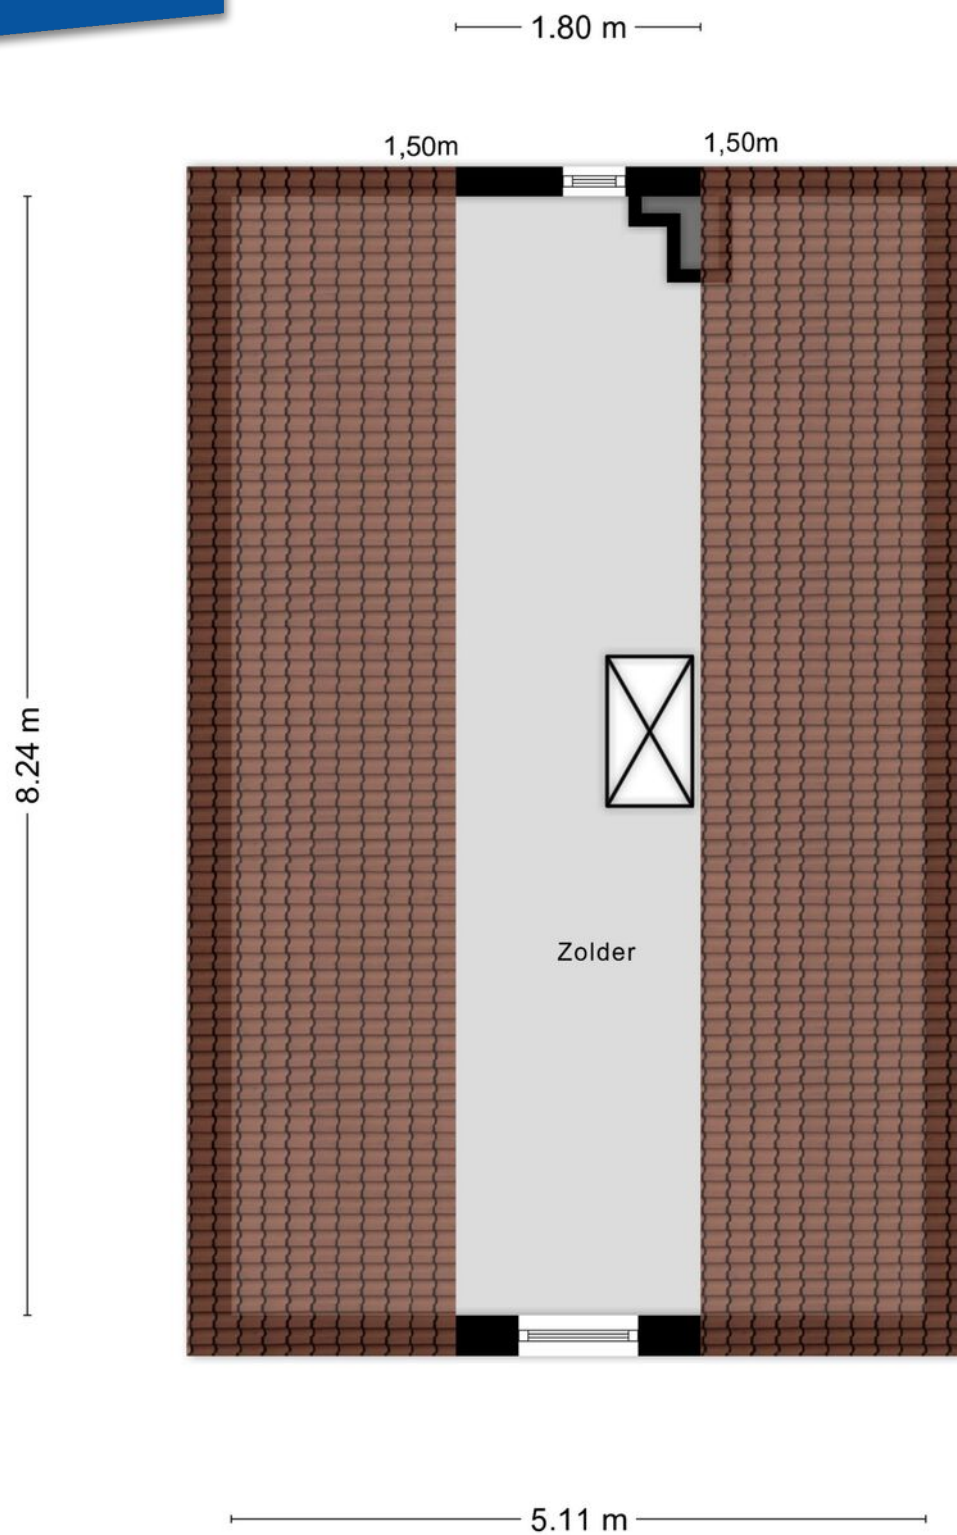


Aan de plattegronden kunnen geen rechten worden ontleend
© Zibber www.zibber.nl



Plattegrond Kelder, Berging

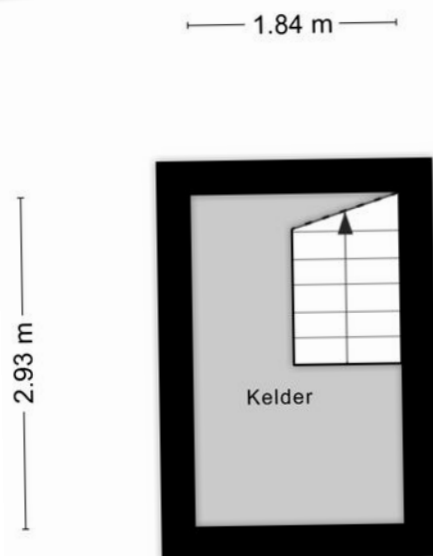

Aan de plattegronden kunnen geen rechten worden ontleend
© Zibber www.zibber.nl

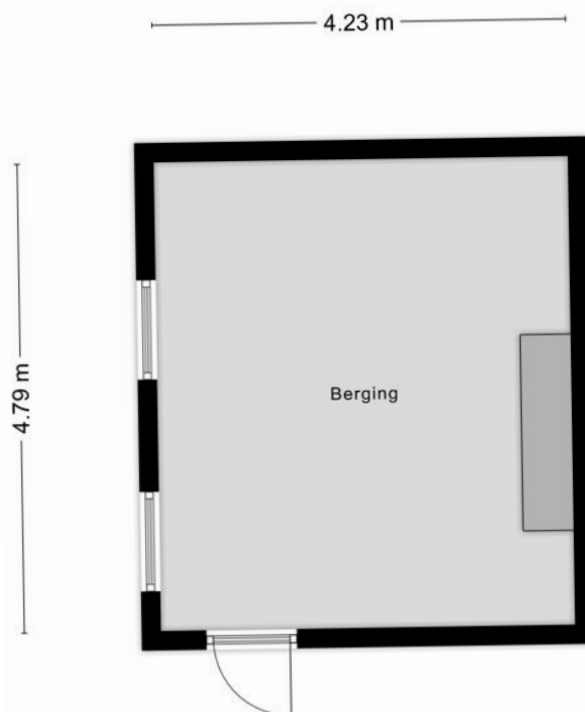

Aan de plattegronden kunnen geen rechten worden ontleend
© Zibber www.zibber.nl



Kadastrale kaart

Perceel:
484 m²



0 5 10 15 20 25m

12345
25

Deze kaart is noordgericht

Perceelnummer

Huisnummer

Vastgestelde kadastrale grens

Voorlopige kadastrale grens

Administratieve kadastrale grens

Bebouwing

Schaal 1: 500

Kadastrale gemeente Valkenisse

Sectie D

Perceel 2977

kadaster

Voor een eensluidend uittreksel, geleverd op 30 september 2024
De bewaarder van het kadaster en de openbare registers

Aan dit uittreksel kunnen geen betrouwbare maten worden ontleend.
De Dienst voor het kadaster en de openbare registers behoudt zich de intellectuele
eigendomsrechten voor, waaronder het auteursrecht en het databankenrecht.



Lijst van zaken



Persoonlijke gegevens

Adres te verkopen woning:

Duinweg 49, 4374 EB, Zoutelande

Datum:

Voor de onderstaande zaken -ongeacht of ze roerend dan wel onroerend zijn- geldt dat ze soms wel en soms niet in de woning achterblijven. De lijst is bedoeld om duidelijkheid te scheppen om discussies achteraf te voorkomen.

	Blijft achter	Gaat mee	Kan worden overgenomen	N.v.t.
Woning				
<i>Interieur</i>				
Verlichting, te weten:				
Inbouwspots / dimmers	☒	☐	☐	☐
Opbouwspots / armaturen / lampen / dimmers	☒	☐	☐	☐
Losse (hang)lampen	☒	☐	☐	☐
(Losse) kasten, legplanken, te weten:				
(Losse) kasten	☒	☐	☐	☐
Boeken / legplanken	☒	☐	☐	☐
Raamdecoratie/zonwering binnen, te weten:				
Gordijnrails	☒	☐	☐	☐
Gordijnen	☒	☐	☐	☐
Overgordijnen	☒	☐	☐	☐
Vitrages	☒	☐	☐	☐
Rolgordijnen	☒	☐	☐	☐
Lamellen	☒	☐	☐	☐
Jaloezieën	☒	☐	☐	☐
(Losse) horren / rolhorren	☒	☐	☐	☐
Vloerdecoratie, te weten:				



Lijst van zaken



Vloerbedekking	☒	☐	☐	☐
Parketvloer	☐	☐	☐	☐
Houten vloer(delen)	☒	☐	☐	☐
Laminaat	☒	☐	☐	☐
Plavuizen	☒	☐	☐	☐
Open haard, kachel:				
(Voorzet) openhaard met toebehoren	☒	☐	☐	☐
Allesbrander	☐	☐	☐	☐
Houtkachel	☐	☐	☐	☐
(Gas) kachels	☒	☐	☐	☐
Designradiator(en)	☐	☐	☐	☐
Radiatorafwerking	☐	☐	☐	☐
Overige zaken, te weten:				
Spiegelwanden	☐	☐	☐	☐
Schilderij ophang systeem	☐	☐	☐	☐
Keuken				
Keukenblok (met bovenkasten)	☒	☐	☐	☐
Keuken (inbouw)apparatuur, te weten:				
Kookplaat	☐	☐	☐	☐
(Gas) fornuis	☒	☐	☐	☐
Afzuigkap	☐	☐	☐	☐
Magnetron	☐	☐	☐	☐

Lijst van zaken



Oven	☐	☐	☐	☐
Combi-oven / combi-magnetron	☐	☐	☐	☐
Koelkast	☒	☐	☐	☐
Vriezer	☐	☐	☐	☐
Koel-vriescombinatie	☐	☐	☐	☐
Vaatwasser	☐	☐	☐	☐
Quooker	☐	☐	☐	☐
Koffiezetapparaat	☒	☐	☐	☐

Keukenaccessories, te weten:

Droogrek	☐	☐	☐	☐
----------	--------------------------	--------------------------	--------------------------	--------------------------

Sanitair/sauna

Toilet met de volgende toebehoren:

Toiletpot	☐	☐	☐	☐
Toilethouder	☐	☐	☐	☐
Toiletborstel (houder)	☐	☐	☐	☐
Fontein	☐	☐	☐	☐

Badkamer met de volgende toebehoren:

Ligbad	☐	☐	☐	☐
Jacuzzi / whirlpool	☐	☐	☐	☐
Douche (cabine / scherm)	☐	☐	☐	☐
Stoomdouche (cabine)	☐	☐	☐	☐
Wastafel	☐	☐	☐	☐



Lijst van zaken



Wastafelmeubel	☐	☐	☐	☐
Planchet	☐	☐	☐	☐
Toiletkast	☐	☐	☐	☐
Toiletpot	☒	☐	☐	☐
Toilethouder	☒	☐	☐	☐
Toiletborstel (houder)	☐	☐	☐	☐
Sauna met toebehoren	☐	☐	☐	☐
<i>Exterieur/Installaties/Veiligheid/Energiebesparing</i>				
Schotel / antenne	☒	☐	☐	☐
Brievenbus	☐	☐	☐	☐
Kluis	☐	☐	☐	☐
(Voordeur) bel	☐	☐	☐	☐
Alarminstallatie	☐	☐	☐	☐
(Veiligheids) sloten en overige inbraakpreventie	☐	☐	☐	☐
Rookmelders	☐	☐	☐	☐
(Klok) thermostaat	☐	☐	☐	☐
Airconditioning	☐	☐	☐	☐
Screens	☐	☐	☐	☐
Rolluiken	☐	☐	☐	☐
Zonwering buiten	☐	☐	☐	☐
Warmwatervoorziening, te weten:				
CV-installatie	☒	☐	☐	☐



Lijst van zaken



Boiler	☐	☐	☐	☐
--------	--------------------------	--------------------------	--------------------------	--------------------------

Geiser	☐	☐	☐	☐
--------	--------------------------	--------------------------	--------------------------	--------------------------

Isolatievoorzieningen (voorzetramen/radiatorfolie etc.), te weten:

Voorzetramen	☐	☐	☐	☐
--------------	--------------------------	--------------------------	--------------------------	--------------------------

Radiatorfolie	☐	☐	☐	☐
---------------	--------------------------	--------------------------	--------------------------	--------------------------

Overige zaken, te weten:

Telefoonaansluiting / internetaansluiting	☐	☐	☐	☐
---	--------------------------	--------------------------	--------------------------	--------------------------

Veiligheidsschakelaar wasautomaat	☐	☐	☐	☐
-----------------------------------	--------------------------	--------------------------	--------------------------	--------------------------

Waterslot wasautomaat	☐	☐	☐	☐
-----------------------	--------------------------	--------------------------	--------------------------	--------------------------

Zonnepanelen	☐	☐	☐	☐
--------------	--------------------------	--------------------------	--------------------------	--------------------------

Oplaadpunt elektrische auto	☐	☐	☐	☐
-----------------------------	--------------------------	--------------------------	--------------------------	--------------------------

Tuin Inrichting

Tuinaanleg / bestrating	☒	☐	☐	☐
-------------------------	-------------------------------------	--------------------------	--------------------------	--------------------------

Beplanting	☒	☐	☐	☐
------------	-------------------------------------	--------------------------	--------------------------	--------------------------

Verlichting/installaties

Buitenverlichting	☐	☐	☐	☐
-------------------	--------------------------	--------------------------	--------------------------	--------------------------

Tijd- of schemerschakelaar / bewegingsmelder	☐	☐	☐	☐
--	--------------------------	--------------------------	--------------------------	--------------------------

Bebouwing

Tuinhuis / buitenberging	☒	☐	☐	☐
--------------------------	-------------------------------------	--------------------------	--------------------------	--------------------------

Kasten / werkbank in tuinhuis / berging	☒	☐	☐	☐
---	-------------------------------------	--------------------------	--------------------------	--------------------------

(Broei) kas	☐	☐	☐	☐
-------------	--------------------------	--------------------------	--------------------------	--------------------------

Lijst van zaken



Overige zaken

(Sier) hek	☐	☐	☐	☐
Vlaggenmast (houder)	☐	☐	☐	☐

Overig

Zijn er zaken die geen eigendom zijn van verkoper omdat er sprake is van een leasecontract of huurcontract. Zo ja, neemt verkoper de zaak mee of wordt het betreffende contract overgenomen?

	Ja	Nee	Gaat mee	Moet worden overgenomen
CV	☐	☐	☐	☐
Boiler	☐	☐	☐	☐
Zonnepanelen	☐	☐	☐	☐

Voor akkoord,

De opdrachtgever/verkoper,
(en echtgeno(o)t(e)/partner)

plaats en datum:

Koper,
(en echtgeno(o)t(e)/partner)

plaats en datum:



Stap voor stap van kijker naar koper

Heeft u interesse in deze woning?

Nee

Wij stellen het op prijs als u ons dit laat weten. Dan kunnen wij het aan de verkoper doorgeven.

Ja

Heeft u vragen neem dan gerust contact met ons op.

Weet u hoeveel u kunt lenen?

Nee

Indien u een vrijblijvend en onafhankelijk hypotheekadvies wenst, adviseren wij u een hypotheekgesprek aan te vragen bij een hypotheekinstelling of een bank.

Ja

Wilt u gaan bieden op de woning?

Nee

Graag houden wij u op de hoogte van het meest actuele woning aanbod in de omgeving. Maak gerust even een afspraak met een van onze medewerkers. Geef duidelijk uw woonwensen en uw zoekgebied aan, zodat wij u zo goed mogelijk kunnen informeren over het (nieuwe) aanbod.

Ja

Uw bod wordt besproken met de verkoper. Hieruit kan een onderhandeling voortvloeien. Betrek in uw bod ook andere factoren die voor u van belang zijn zoals: ontbindende voorwaarden (bv. financieel of bouwkundig) en/of roerende zaken. etc.

Is er sprake van overeenstemming?

Nee

Ja

Er wordt een koopovereenkomst opgesteld die, na ondertekening, naar de notaris wordt gezonden. Hoewel in de volksmond vaak over een 'voorlopig koopcontract' wordt gesproken, is de koopovereenkomst wel degelijk bindend voor beide partijen! De koop kan hierna slechts worden ontbonden, als er 'ontbindende voorwaarden' in de koopovereenkomst zijn opgenomen.

De notaris

U ontvangt een uitnodiging van de notaris om met de verkoper de akte van levering (eigendomsakte) te komen ondertekenen. Voor die tijd krijgt u de conceptakte en de nota van afrekening van de notaris toegestuurd.

De hypotheek

De hypotheek wordt aangevraagd via uw hypotheekadviseur. Indien noodzakelijk worden tevens een bankgarantie, een overbruggingskrediet en/of taxatie verzorgd.

Laatste inspectie.

Wij stellen u graag in de gelegenheid de woning vóór de levering nog een keer te inspecteren



Gefeliciteerd met uw woning!



Verkoop van uw woning

U bent van plan om uw woning te verkopen? Wij hebben jarenlange ervaring in het bemiddelen bij de verkoop van woningen.

Eén van onze makelaars komt bij u langs voor een persoonlijk kennismakingsgesprek. Wij zullen samen met u de verkoopstrategie doornemen en bespreken welke aanpak het beste bij u past en het beste resulteert in een goede en snelle verkoop. Wij nemen alle zorg uit handen en begeleiden u tot aan de notaris. Door onze persoonlijke aanpak en onze korte lijntjes hebben wij al vele klanten succesvol begeleid bij de verkoop van hun woning.

Waardebepaling

Een waardebepaling is bij ons vrijblijvend en gratis. Tijdens het bezoek in de woning zullen wij alle aspecten en factoren die van invloed zijn op de waarde in kaart brengen en meenemen in de waardebepaling van uw woning. U kunt dan denken aan de staat van onderhoud, verbouwingen, ligging, locatie en de huidige marktsituatie. Onze makelaars hebben lokale kennis en expertise om uw woning op basis van al deze factoren op de juiste waarde te schatten. Naast de waardebepaling geven wij u ook advies over de verkoop van uw woning en het stellen van een goede vraagprijs.

Presentatie woning

Een effectieve en uitnodigende woningpresentatie is uiterst belangrijk voor de representativiteit van de woning. Na overeenstemming starten wij het verkooptraject met het opnemen en fotograferen van de woning. Wij werken met een professioneel mediabedrijf voor het vormgeven van de foto's en video's. Voordat de fotograaf bij u langs komt krijgt u tips voor het verkoopklaar maken van uw woning. Zo brengen wij de sfeer en de kenmerken van uw woning extra levendig in beeld!

Verkoop woning

Heeft u een acceptabel bod op uw woning ontvangen? Wij zorgen voor de afhandeling zoals het opstellen en toelichten van de koopovereenkomst. Voorafgaand aan de levering van de woning verzorgen wij een laatste inspectie en begeleiden wij u tot aan de sleuteloverdracht bij de notaris. Gefeliciteerd met de verkoop van uw woning!

Aankoop van een woning

Een woning kopen, een belangrijke beslissing en één van de meest waardevolle aankopen in uw leven. Wij van De Nooijer Makelaars helpen u hier graag bij!

Door onze jarenlange ervaring, marktkennis en professionaliteit op zowel bouwkundig als op juridisch vlak komt u niet voor verrassingen te staan. Wij zien het als onze taak om ervoor te zorgen dat u een zorgeloos aankoopproces ervaart.

Wat u van ons als aankoopmakelaar kunt verwachten

- Wij als aankoopmakelaar behartigen uw belangen.
- Persoonlijke aandacht, uiterst goede voorbereiding en gedegen advies.
- Snel schakelen, zodat u uw droomwoning niet mist.
- Vakkundig onderhandelen, zonder te kijken door de "roze bril".
- Kennis van zaken als publiekrechtelijke beperkingen, erfpacht en ontbindingsclausules.
- Vragen beantwoorden als, kan ik deze leuke woning later ook weer verkopen?
- Op de hoogte van de marktwaarde en de prijsontwikkeling in onze regio.

Volledige aankoopbemiddeling

Hierbij verzorgen wij een volledige aankoopbegeleiding van de start van uw zoektocht tot aan de sleuteloverdracht van uw nieuwe woning bij de notaris. Uiteraard kunt u ook na de aankoop nog bij ons terecht voor vragen en advies.

Zelf al een woning gevonden?

Ook dan kunt u ons inschakelen. Terwijl u via internet of bij een eerste bezichtiging verliefd bent geworden op een woning, kijken wij kritisch naar de woning of er bijvoorbeeld geen gebreken of juridische beperkingen aanwezig zijn. Het zou toch erg jammer zijn wanneer u er na de sleuteloverdracht achter komt dat bepaalde zaken niet in orde zijn met de woning. Ook in dit verkorte aankooptraject begeleiden wij u zorgeloos tot aan de sleuteloverdracht bij de notaris.

Graag nodigen wij u uit voor een persoonlijk gesprek met één van onze aankoopmakelaars om uw woonwensen te inventariseren en om het traject toe te lichten.

Taxaties woningen en bedrijfspanden

Taxaties van uw woning of bedrijfspand zijn in veel gevallen noodzakelijk. U kunt hier bijvoorbeeld denken aan het verkrijgen van een financiering, het wijzigen van uw financiering, het financieren van een verbouwing, verdeling bij een (boedel)scheiding, waardebepaling of diverse andere doeleinden.

Onze uitgebreide en gevalideerde taxatie- rapporten worden door alle banken en instanties geaccepteerd. Onze gecertificeerde makelaar-taxateur helpt u graag verder met uw taxatieaanvraag.



Veel gestelde vragen

1. Wanneer ben ik in onderhandeling?

U kunt niet afdwingen dat u in onderhandeling bent. U bent pas in onderhandeling als de verkoper reageert op uw bod, dit is dus als de verkoper een tegenbod doet. U bent dus nog niet in onderhandeling als de verkopend makelaar zegt dat hij uw bod met de verkoper zal bespreken.

2. Kan de verkoper de vraagprijs van een woning tijdens de onderhandelingen verhogen?

Ja, de vraagprijs c.q. de genoteerde prijs is alleen een uitnodiging tot het doen van een bod. Als de verkopende partij een bod aanvaardt, dan is er sprake van een koop. Als de koper een tegenbod doet dat afwijkt van het bod dat de verkopende partij eerder heeft gedaan, dan vervalt het eerste bod van de verkopende partij.

3. Wanneer ik de vraagprijs bied, moet de verkoper de woning dan aan mij verkopen?

Nee, niet automatisch. De vraagprijs is een uitnodiging tot het doen van een bod. Als u de vraagprijs biedt doet u een bod. De verkoper kan dan nog beslissen of hij uw bod wel of niet aanvaardt of dat bij zijn makelaar een tegenbod laat doen.

4. Waar moet ik opletten bij het uitbrengen van een bod?

Bij het uitbrengen van een bod dient u rekening te houden met de overige condities zoals de leverdatum en aanvaarding, eventuele roerende zaken en eventuele ontbindende voorwaarden.

5. Als ik de eerste ben die belt voor een bezichtiging, als ik de eerste ben die de woning bezichtigt of als ik de eerste ben die een bod uitbrengt, moet de makelaar in deze gevallen ook het eerste met mij in onderhandeling?

Op deze drie vragen is het antwoord 'nee'. De verkopende makelaar bepaalt samen met de verkoper de procedure. De verkopende makelaar heeft wel de verplichting u daarover te informeren. Het is verstandig, als u serieus belangstelling heeft, de makelaars te vragen wat uw positie is. Dat kan teleurstelling voorkomen.

6. Wat is een ontbindende voorwaarde?

Deze voorwaarden zijn voor u de enige mogelijkheid om de koop zonder kosten of boete te kunnen ontbinden nadat er overeenstemming is bereikt. Ontbindende voorwaarden kunnen zijn:

- Het voorbehoud dat de hypothecaire financiering rond komt.
- Het voorbehoud van uw technische keuring.
- Het voorbehoud van een bepaalde taxatiewaarde.
- etc.

Ontbindende voorwaarden zijn belangrijk en mogen daarom niet vergeten worden! Zij kunnen veel kosten en zorgen besparen.

7. Wat is een waarborgsom?

Tot zekerheid van de nakoming van de koper kan in de koopovereenkomst een artikel worden opgenomen, waarbij de koper zich verplicht binnen een afgesproken periode een waarborgsom te storten. Deze waarborgsom bedraagt in de regel 10% van de koopsom en wordt bij eigendomsoverdracht in mindering gebracht op de koopsom.

Disclaimer

Hoewel de grootst mogelijke zorgvuldigheid bij de samenstelling van deze brochure is betracht, aanvaarden wij, noch de eigenaar van dit woonhuis, enige aansprakelijkheid voor de juistheid van de vermelde gegevens. Aan de verstrekte informatie in deze presentatiebrochure kunnen geen rechten worden ontleend.

Heeft u nog meer vragen?

Bel ons even of kijk op onze website.

(0118) 602154
www.denooijer-makelaars.nl/





DE NOOIJER MAKELAARS



De Nooijer Makelaars

Langstraat 49
4341 EC Arnhem
(0118) 602154
info@denooijer-makelaars.nl
www.denooyer-makelaars.nl

Benieuwd naar onze website?

Scan de QR code met de
camera van je telefoon!

Geopend:

maandag t/m vrijdag
09.00 uur tot 17.00 uur