



DE NOOIJER
MAKELAARS

DE BETROKKEN EN
PERSOONLIJKE MAKELAAR



Prinses Beatrixstraat 15
4341 GK Arnemuiden

Vraagprijs: € 459.000 K.K.



WELKOM

PRINSES BEATRIXSTRAAT 15
ARNEMUIDEN

€ 459.000 K.K.



Wilt u een bezichtiging plannen?

Bel naar: 0118 602 154

Volg ons online:



Even voorstellen

De Nooijer Makelaars is een kantoor dat al sinds 1986 vanuit Arnhem werkzaam is op de Zeeuwse vastgoedmarkt. Voor vele klanten zijn wij de sleutel voor het vinden van hun droomwoning. Wij werken met een enthousiast team en doen ons uiterste best voor de klant. Samen met de klant gaan wij aan de slag om het beste resultaat te behalen. Heeft u voornemens een woning te (ver)kopen? Neem contact met ons op! Wij komen graag bij u langs voor een vrijblijvend verkoopadvies. Heeft u een taxatierapport nodig van een woning? Ook dan bent u bij ons op het juiste adres.



Uw makelaar:
Sander de Nooijer



Mirjam de Nooijer




Marthe de Ridder



Jordy de Nooijer

De sleutel tot zekerheid, de betrokken en persoonlijke makelaar. Al sinds 1986!

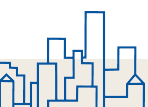

Omschrijving

Royale twee-onder-één-kapwoning met garage, 7 slaapkamers en verrassend veel leefruimte
Bent u op zoek naar een woning waar ruimte, comfort en veelzijdigheid samenkomen? Dan is deze royale twee-onder-één-kapwoning aan de Prinses Beatrixstraat 15 in Arnhem absoluut een bezichtiging waard. Wie weet bent u straks wel de nieuwe eigenaar!

Kenmerken

De woning is gebouwd in 1976 en biedt maar liefst circa 190 m² woonoppervlakte, verdeeld over drie woonlagen. Daarnaast beschikt de woning over een inhoud van circa 726 m³ en is zij gelegen op een ruim perceel van 228 m².

Dankzij de riantte aanbouw op de begane grond, de opbouw boven de garage en de dakkapel op de tweede verdieping beschikt deze woning over een uitzonderlijke hoeveelheid woonruimte. Met maar liefst zeven slaapkamers, een fraaie landelijke woonkeuken, een modern afgewerkte badkamer en het royale dakterras is dit een ideale gezinswoning met volop mogelijkheden voor thuiswerken, hobby's of een groot gezin.

Daarnaast is de woning voorzien van diverse duurzame voorzieningen, waaronder 18 zonnepanelen, HR++-beglazing, dakisolatie, gevelisolatie, gedeeltelijke vloerisolatie en gedeeltelijke vloerverwarming.

Begane grond

Via de ruime entree betreedt u de woning. De hal biedt toegang tot de meterkast, de praktische trapkast en de trapopgang naar de verdiepingen. De royale woonkamer vormt samen met de woonkeuken het hart van de woning. Dankzij de uitbouw aan de achterzijde is hier een heerlijke leefruimte ontstaan met volop plaats voor een comfortabele zithoek en een royale eethoek. De sfeervolle houtkachel zorgt voor extra warmte en gezelligheid tijdens de koudere maanden, terwijl de openslaande tuindeuren een prettige verbinding met de achtertuin creëren en zorgen voor veel natuurlijke lichtinval. De woonkamer heeft een oppervlakte van maar liefst circa 52 m².

Aan de achterzijde bevindt zich de fraaie landelijke woonkeuken met een oppervlakte van circa 13,4 m². Deze sfeervolle keuken beschikt over diverse inbouwapparatuur en biedt volop werk- en bergruimte. De aanwezige apparatuur bestaat onder meer uit een AGA-fornuis, afzuigkap, vaatwasser, koelkast en Quooker. Een heerlijke plek waar koken, eten en samenzijn centraal staan.

Aansluitend vindt u de zeer ruime en praktische bijkeuken van circa 20,4 m². In de tussenhall bevindt zich het separate toilet, uitgevoerd met een wandcloset en fonteintje. De multifunctionele bijkeuken beschikt daarnaast over een tweede keukenopstelling met inbouwapparatuur en vaste kasten. Ideaal voor gezinnen die behoefte hebben aan extra opslagruimte en gebruiksgemak.

Eerste verdieping

De ruime overloop biedt toegang tot vier slaapkamers. Dankzij de opbouw boven de garage is ook op deze verdieping aanzienlijk meer woonoppervlakte gerealiseerd. De moderne badkamer is in 2025 vernieuwd en stijlvol afgewerkt. De badkamer beschikt over een ruime inloopdouche, een toilet en een dubbele wastafel met modern meubel. De slaapkamers zijn ruim van opzet en hebben een oppervlakte variërend van circa 9,7 m² tot circa 17,3 m².

Een bijzonder pluspunt van deze verdieping is het royale dakterras van circa 28 m². Het dakterras is bereikbaar vanuit de grote slaapkamer aan de achterzijde. Hier geniet u volop van het buitenleven en is er voldoende ruimte voor een comfortabele loungeset of een gezellige zitplek. Ook vanuit praktisch oogpunt biedt deze ruimte voordelen, bijvoorbeeld voor het drogen van de was.

Tweede verdieping

Via een vaste trap bereikt u de tweede verdieping. Op de overloop bevinden zich de cv-opstelling (Intergas, 2024) en de omvormer voor de zonnepanelen.

Dankzij de aanwezige dakkapel is ook deze verdieping optimaal benut. Hier bevinden zich nog eens drie slaapkamers, waardoor het totaal op maar liefst zeven slaapkamers uitkomt. Deze ruimtes zijn uitstekend geschikt als kinder-, logeer-, hobby- of werkkamer en bieden volop flexibiliteit voor uiteenlopende woonwensen.

Buitenruimte

Ook buiten biedt deze woning volop mogelijkheden. Aan de voorzijde beschikt de woning over een eigen oprit en een praktische garage van circa 15 m², die tevens uitstekend dienst kan doen als bergruimte. De verzorgde achtertuin is fraai aangelegd met bestrating, bomen, vaste beplanting en ruimte voor diverse terrassen. In de tuin zijn goede bezonningsmogelijkheden. Hier kunt u heerlijk buiten zitten en genieten van het buitenleven.



Kenmerken



Bouwjaar
1976



Woonoppervlakte
190 m²



Inhoud
726 m³



Perceeloppervlakte
228 m²



Energie label
B



Soort woning:	Twee-onder-één-kapwoning
Type begane grond vloer:	Beton
Type verdiepingsvloer(en):	Beton
Perceeloppervlakte:	228 m ²
Gebruiksoppervlakte wonen:	190 m ²
Inhoud:	726 m ³
Externe bergruimte:	n.v.t.
Gebouwgeb. Buitenruimte:	28 m ²
Overige inpandige ruimte	15 m ²
Aanvaarding:	In overleg

Aantal woonlagen:	3
Aantal kamers:	9
Aantal slaapkamers:	7
Energie label:	B
Isolatie:	Dakisolatie, gevelisolatie, HR++ glas
CV ketel:	Intergas
Bouwjaar CV:	2024
Zonnepanelen:	18 zonnepanelen (6229 kWh)
Ligging:	In woonwijk



Indeling

BEGANE GROND

Hal, woonkamer, keuken, toilet, bijkeuken, garage

EERSTE VERDIEPING

Overloop, badkamer, 4 slaapkamers, dakterras

TWEEDE VERDIEPING

Overloop en 3 slaapkamers

BUITENRUIMTE


Voortuin, achtertuin met garage


Locatie

De woning is gelegen in de kindvriendelijke woonwijk 't Poldertje in Arnhemuiden. Diverse voorzieningen bevinden zich op korte afstand. Zo zijn winkels, waaronder een supermarkt, eenvoudig bereikbaar en liggen scholen en sportvoorzieningen op korte fietsafstand. In de directe omgeving bevindt zich bovendien een speelveld met speeltoestellen. Op korte afstand van de woning ligt de brede groenstrook met de waterpartij 't Oude Gat. Arnhemuiden ligt gunstig ten opzichte van de uitvalswegen A58 en N57, waardoor steden als Middelburg, Vlissingen en Goes snel en eenvoudig bereikbaar zijn. Parkeren is mogelijk op de eigen oprit, terwijl er daarnaast voldoende openbare parkeergelegenheid aanwezig is.





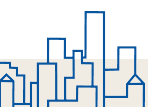

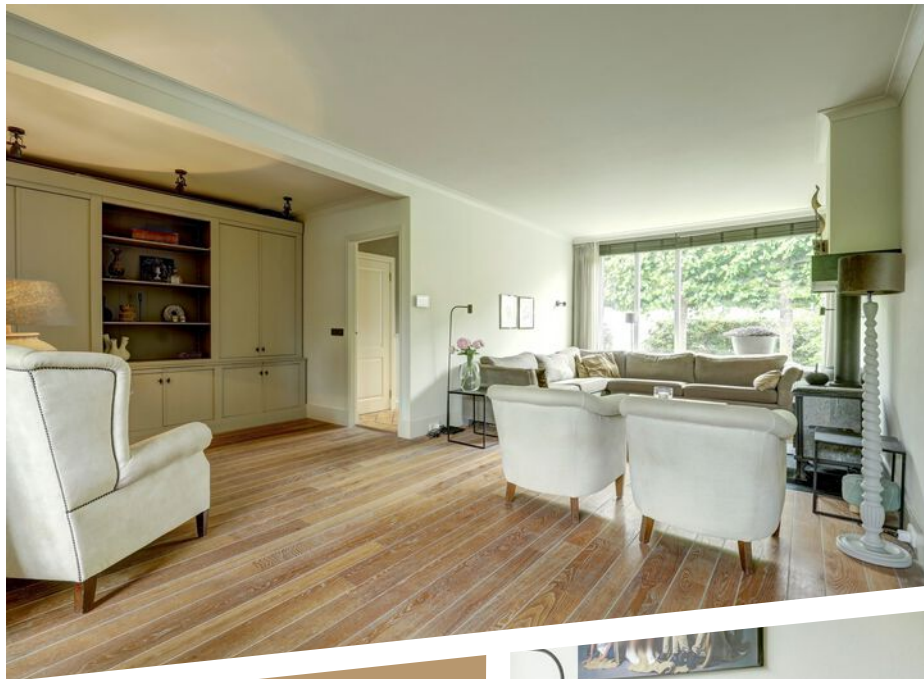











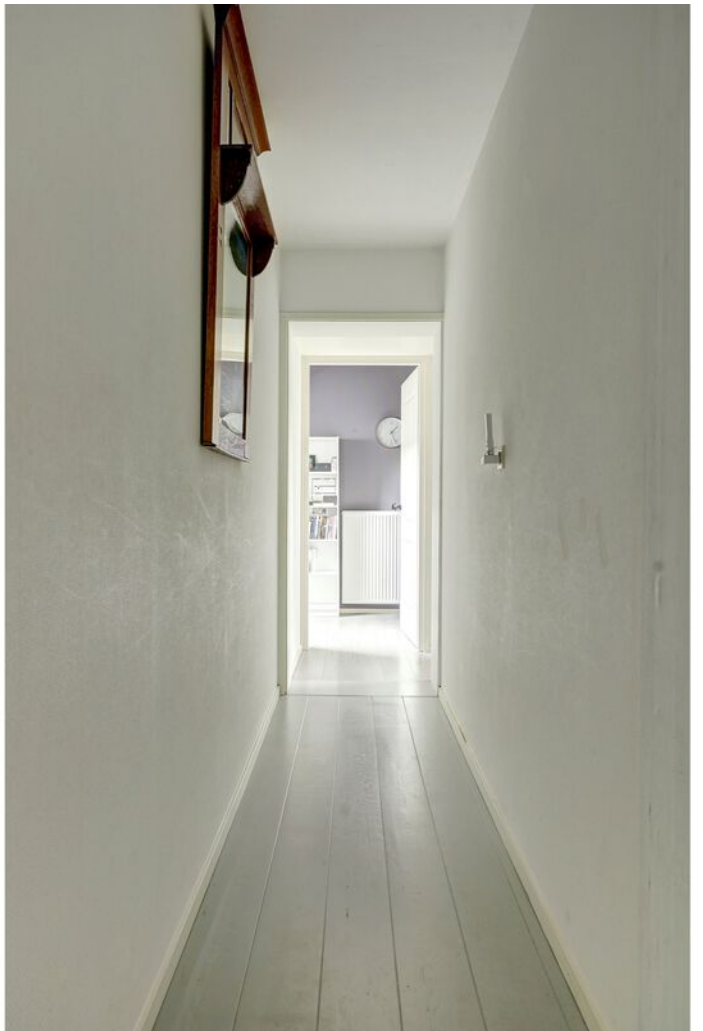







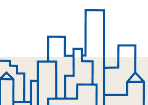













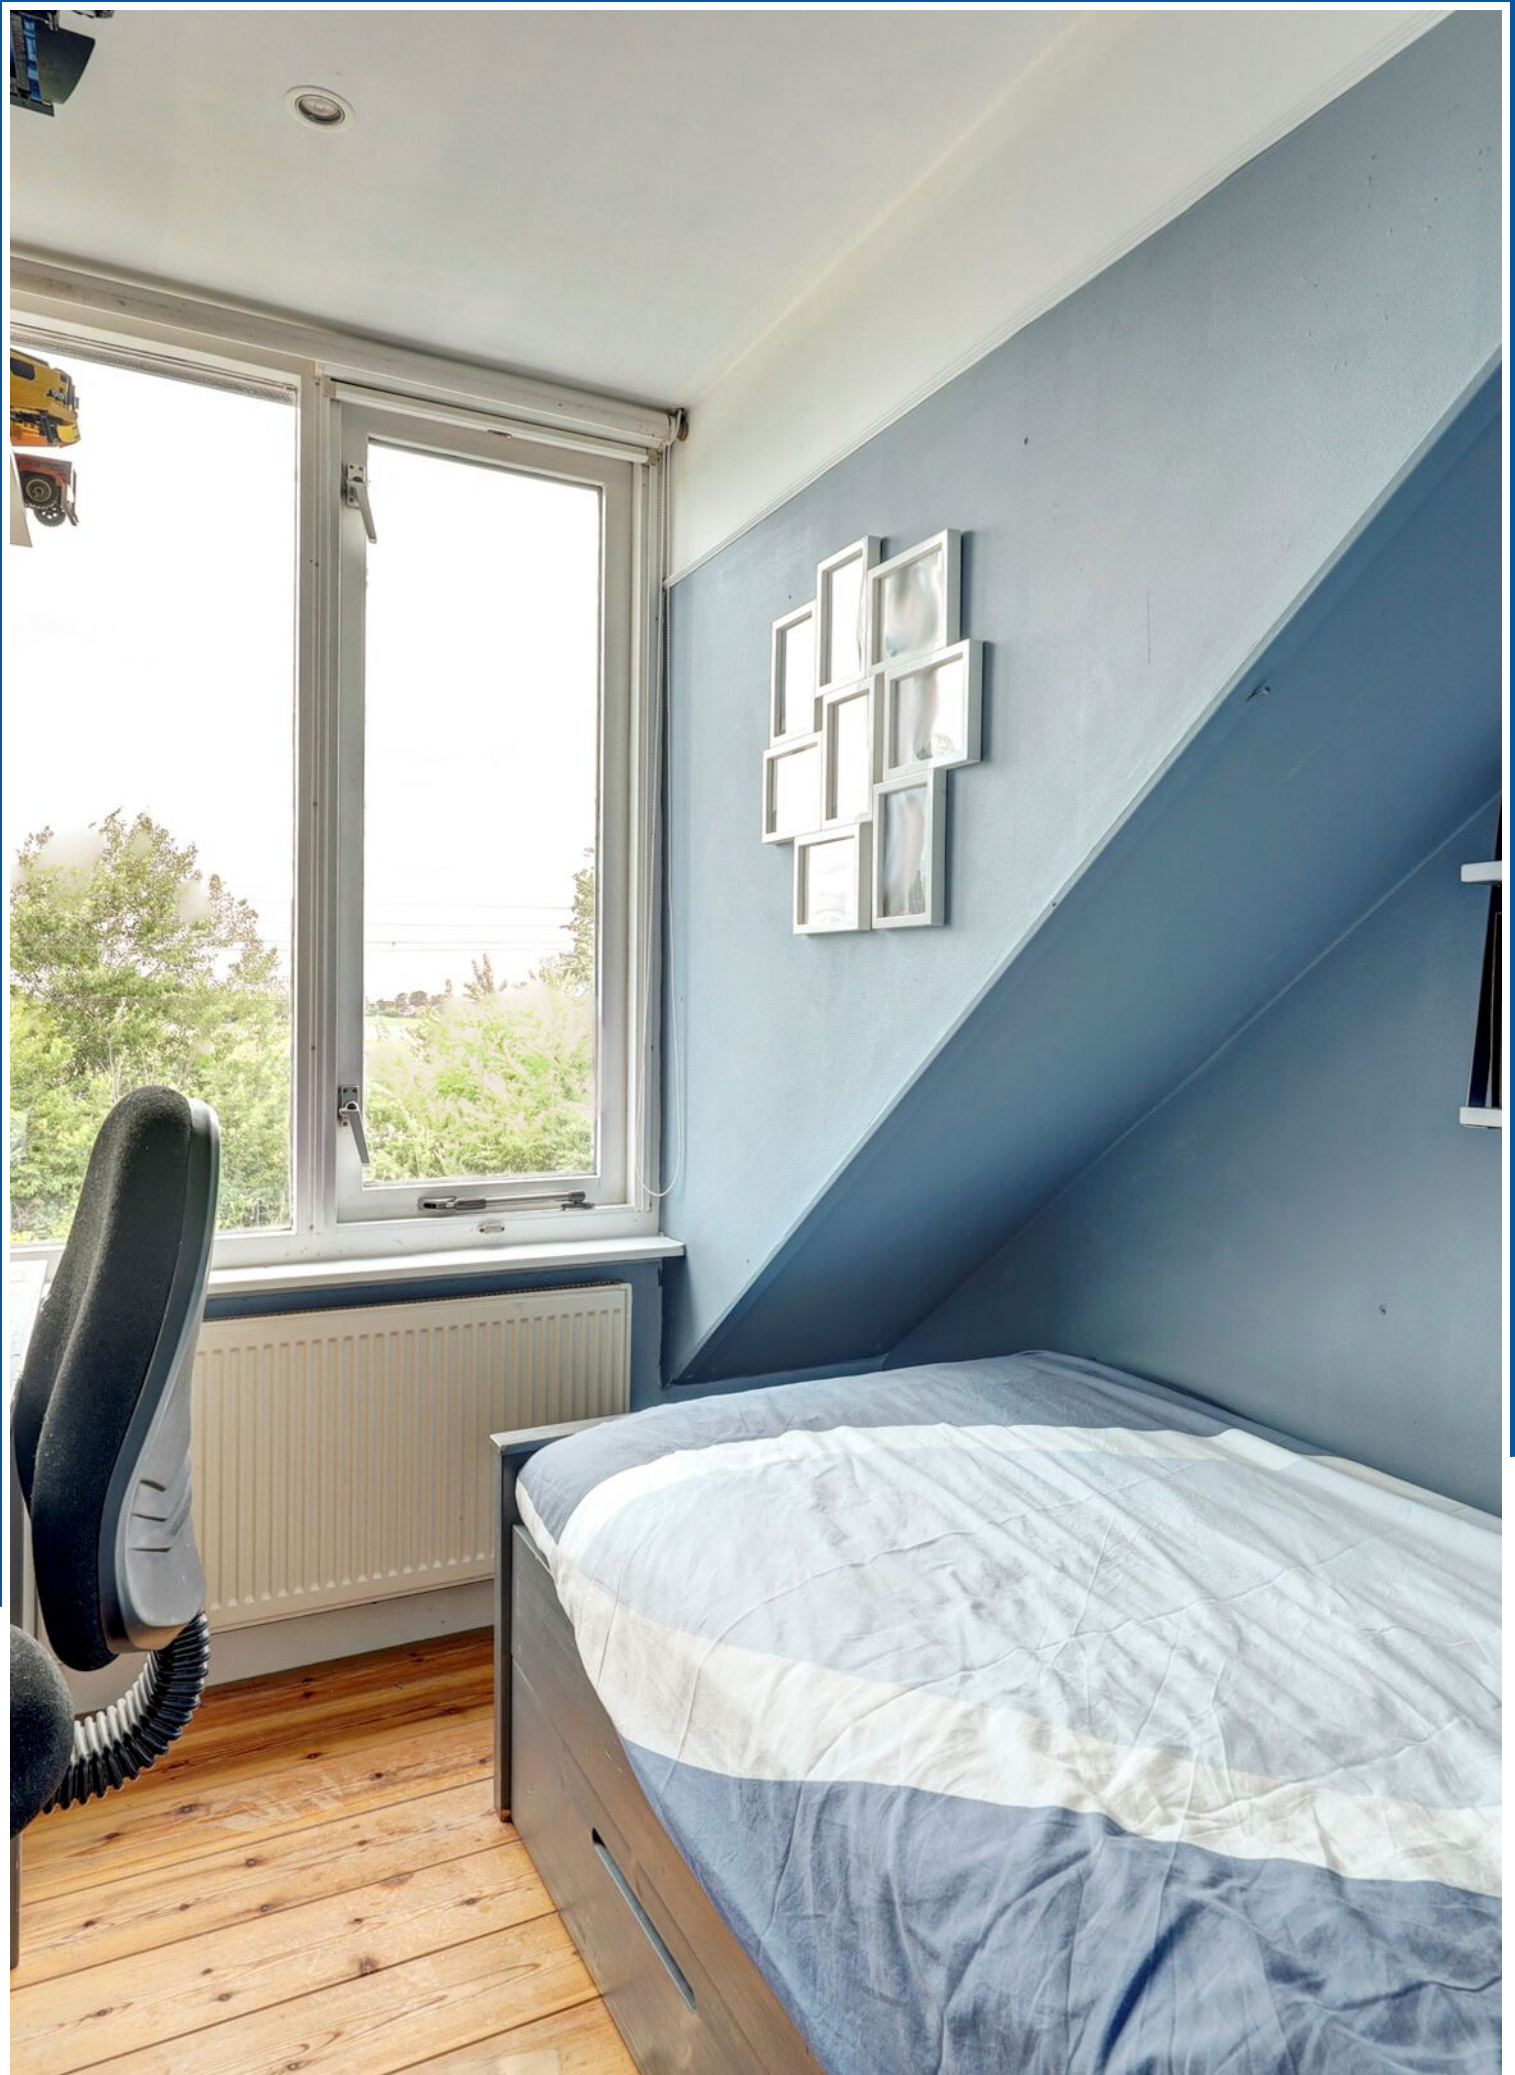







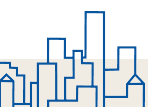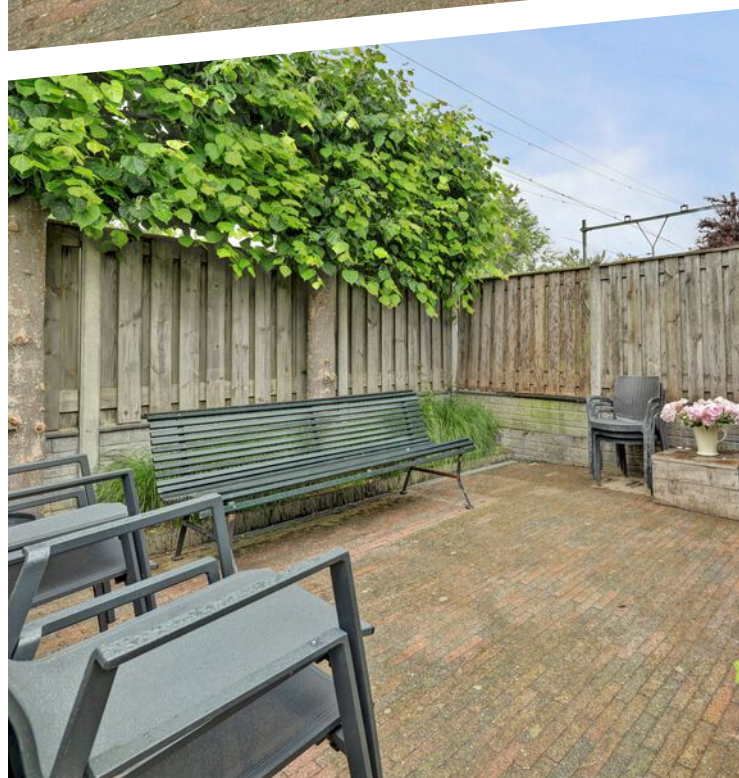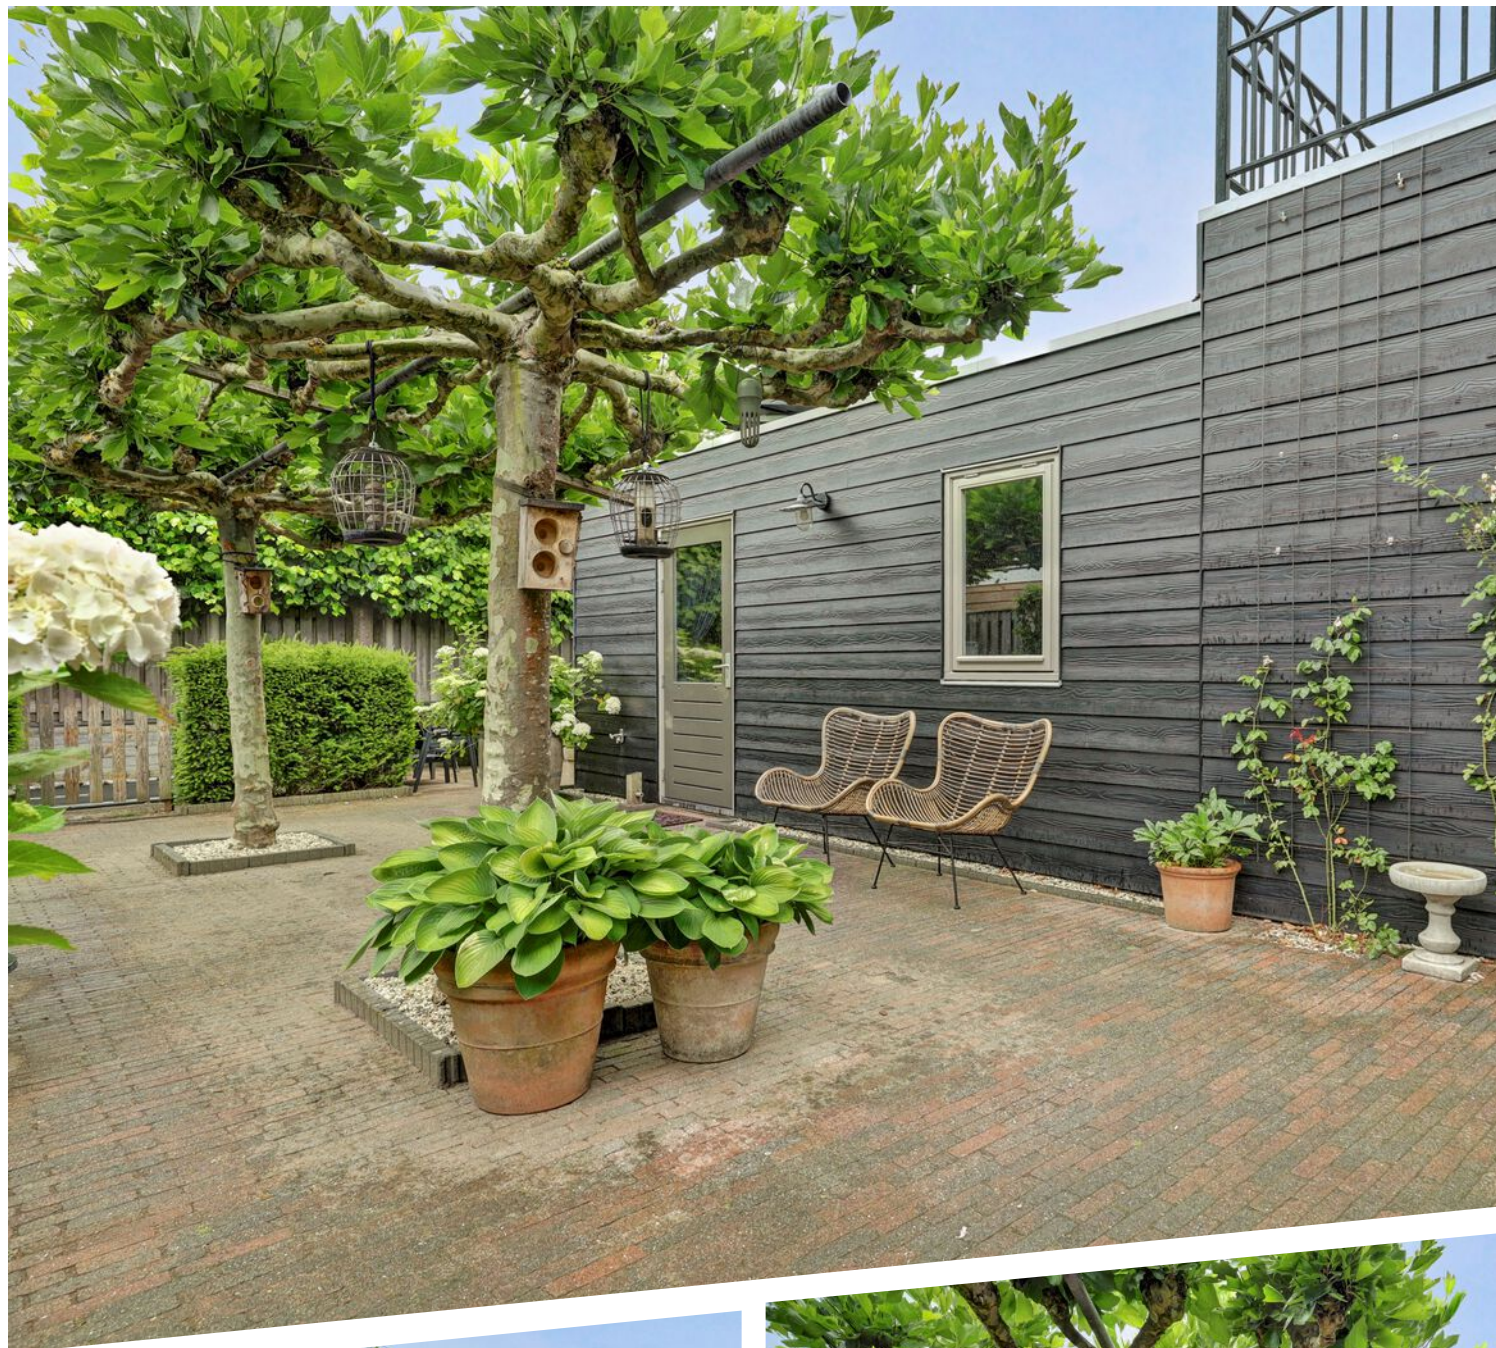



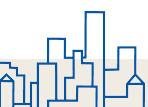

Plattegrond Begane grond

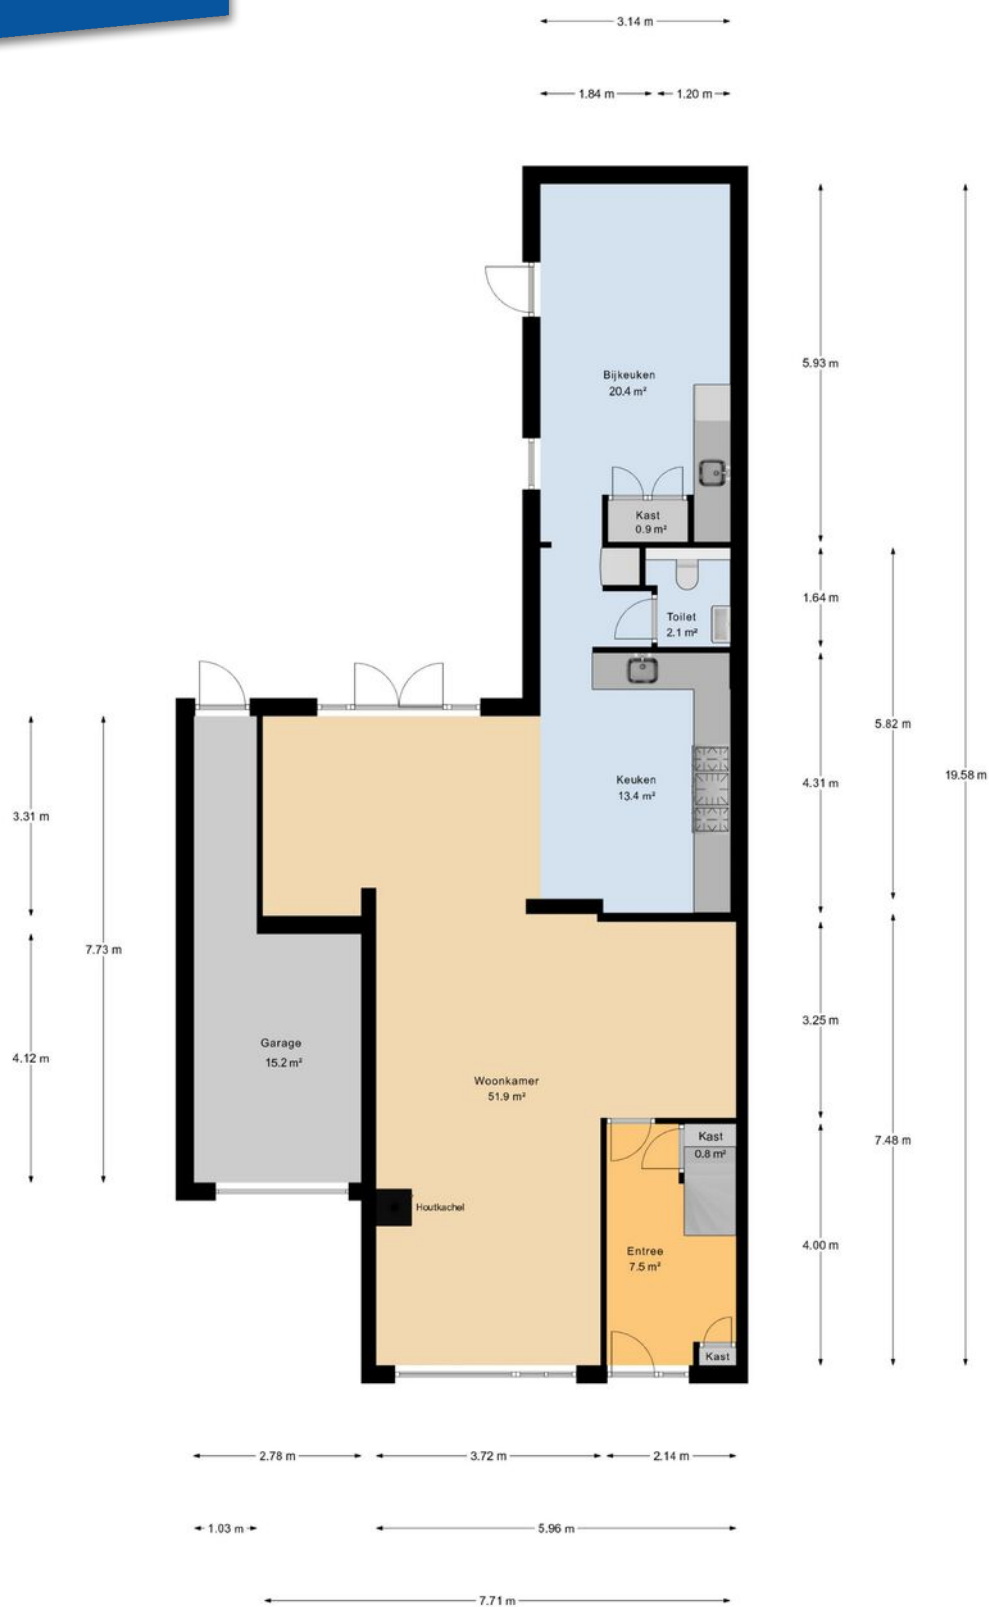

Begane Grond




Plattegrond 1e verdieping



1e Verdieping



Plattegrond
2e verdieping

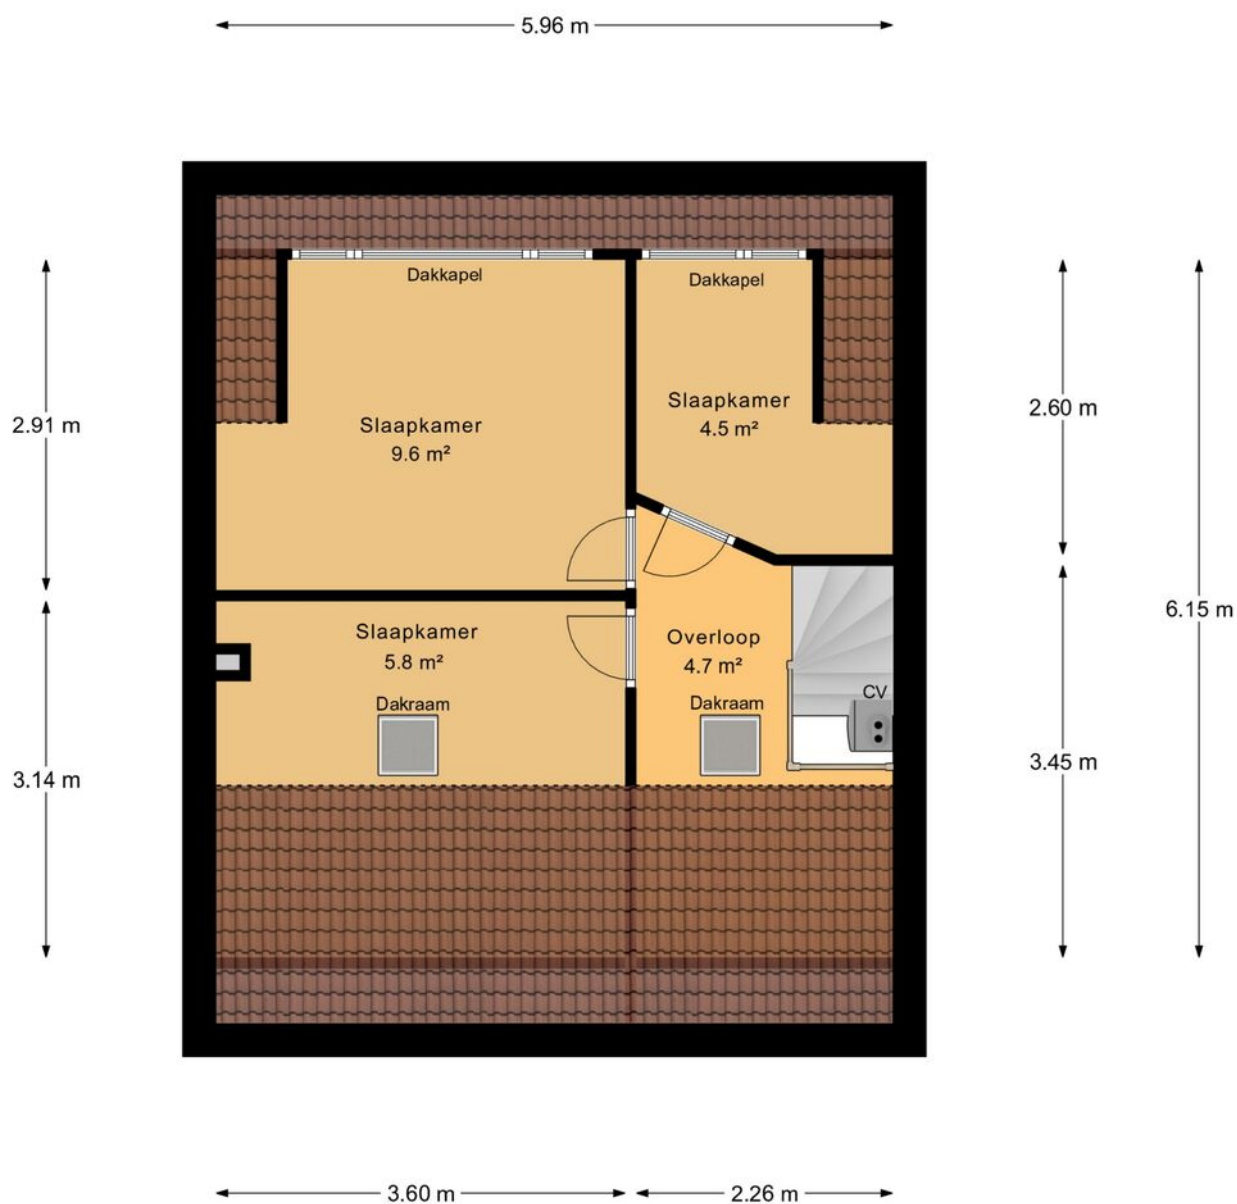

2e Verdieping



Kadastrale kaart

**Perceel:
228 m²**



12345 25	Deze kaart is noordgericht Perceelnummer Huisnummer — Vastgestelde kadastrale grens — Voorlopige kadastrale grens — Administratieve kadastrale grens — Bebouwing	Schaal 1: 500 Kadastrale gemeente Arnhem Sectie G Perceel 3272	kadaster 
Voor een eensluidend uittreksel, geleverd op 21 mei 2026 De bewaarder van het kadaster en de openbare registers			
Aan dit uittreksel kunnen geen betrouwbare maten worden ontleend. De Dienst voor het kadaster en de openbare registers behoudt zich de intellectuele eigendomsrechten voor, waaronder het auteursrecht en het databankenrecht.			

Lijst van zaken



Persoonlijke gegevens

Adres te verkopen woning: Prinses Beatrixstraat 15, 4341 GK, Arnhemuiden

Datum: 31-05-2026

Voor de onderstaande zaken -ongeacht of ze roerend dan wel onroerend zijn- geldt dat ze soms wel en soms niet in de woning achterblijven. De lijst is bedoeld om duidelijkheid te scheppen om discussies achteraf te voorkomen.

	Blijft achter	Gaat mee	Kan worden overgenomen	N.v.t.
Woning				
Interieur				
Verlichting, te weten:				
Inbouwspots / dimmers	☒	☐	☐	☐
Opbouwspots / armaturen / lampen / dimmers	☐	☐	☒	☐
Losse (hang)lampen	☐	☐	☒	☐
(Losse) kasten, legplanken, te weten:				
(Losse) kasten	☐	☒	☐	☐
Boeken / legplanken	☐	☒	☐	☐
Raamdecoratie/zonwering binnen, te weten:				
Gordijnrails	☐	☐	☒	☐
Gordijnen	☐	☐	☒	☐
Overgordijnen	☐	☐	☐	☒
Vitrages	☐	☐	☒	☐
Rolgordijnen	☒	☐	☐	☐
Lamellen	☒	☐	☐	☐
Jaloezieën	☐	☐	☒	☐
(Losse) horren / rolhorren	☒	☐	☐	☐
Vloerdecoratie, te weten:				



Lijst van zaken



Vloerbedekking	☐	☐	☐	☒
Parketvloer	☒	☐	☐	☐
Houten vloer(delen)	☒	☐	☐	☐
Laminaat	☒	☐	☐	☐
Plavuizen	☒	☐	☐	☐

Open haard, kachel:

(Voorzet) openhaard met toebehoren	☐	☐	☐	☒
Allesbrander	☐	☐	☐	☒
Houtkachel	☒	☐	☐	☐
(Gas) kachels	☐	☐	☐	☒
Designradiator(en)	☒	☐	☐	☐
Radiatorafwerking	☒	☐	☐	☐

Overige zaken, te weten:

Spiegelwanden	☒	☐	☐	☐
Schilderij ophang systeem	☒	☐	☐	☐

Keuken

Keukenblok (met bovenkasten)	☒	☐	☐	☐
------------------------------	-------------------------------------	--------------------------	--------------------------	--------------------------

Keuken (inbouw)apparatuur, te weten:

Kookplaat	☒	☐	☐	☐
(Gas) fornuis	☒	☐	☐	☐
Afzuigkap	☒	☐	☐	☐
Magnetron	☐	☒	☐	☐

Lijst van zaken



Oven	☒	☐	☐	☐
Combi-oven / combi-magnetron	☒	☐	☐	☐
Koelkast	☒	☐	☐	☐
Vriezer	☐	☒	☐	☐
Koel-vriescombinatie	☐	☒	☐	☐
Vaatwasser	☒	☐	☐	☐
Quooker	☐	☐	☒	☐
Koffiezetapparaat	☐	☒	☐	☐

Keukenaccessoires, te weten:

Droogrek	☐	☐	☐	☒
----------	--------------------------	--------------------------	--------------------------	-------------------------------------

Sanitair/sauna

Toilet met de volgende toebehoren:

Toiletpot	☒	☐	☐	☐
Toiletrolhouder	☐	☒	☐	☐
Toiletborstel (houder)	☒	☐	☐	☐
Fontein	☒	☐	☐	☐

Badkamer met de volgende toebehoren:

Ligbad	☐	☐	☐	☒
Jacuzzi / whirlpool	☐	☐	☐	☒
Douche (cabine / scherm)	☐	☐	☐	☒
Stoomdouche (cabine)	☐	☐	☐	☒
Wastafel	☐	☐	☐	☒



Lijst van zaken

Vastgoed
Ned.

Wastafelmeubel	☒	☐	☐	☐
Planchet	☐	☐	☐	☒
Toiletkast	☐	☐	☐	☒
Toiletpot	☒	☐	☐	☐
Toiletrolhouder	☐	☒	☐	☐
Toiletborstel (houder)	☒	☐	☐	☐
Sauna met toebehoren	☐	☐	☐	☒
<i>Exterieur/Installaties/Veiligheid/Energiebesparing</i>				
Schotel / antenne	☐	☐	☐	☒
Brievenbus	☒	☐	☐	☐
Kluis	☐	☐	☐	☒
(Voordeur) bel	☒	☐	☐	☐
Alarminstallatie	☐	☐	☐	☒
(Veiligheids) sloten en overige inbraakpreventie	☒	☐	☐	☐
Rookmelders	☐	☐	☐	☒
(Klok) thermostaat	☒	☐	☐	☐
Airconditioning	☐	☐	☐	☒
Screens	☐	☐	☐	☐
Rolluiken	☐	☐	☐	☒
Zonwering buiten	☐	☐	☒	☐
Warmwatervoorziening, te weten:				
CV-installatie	☒	☐	☐	☐

Lijst van zaken



Boiler	☐	☐	☐	☒
--------	--------------------------	--------------------------	--------------------------	-------------------------------------

Geiser	☐	☐	☐	☒
--------	--------------------------	--------------------------	--------------------------	-------------------------------------

Isolatievoorzieningen (voorzetramen/radiatorfolie etc.), te weten:

Voorzetramen	☐	☐	☐	☒
--------------	--------------------------	--------------------------	--------------------------	-------------------------------------

Radiatorfolie	☐	☐	☐	☒
---------------	--------------------------	--------------------------	--------------------------	-------------------------------------

Overige zaken, te weten:

Telefoonaansluiting / internetaansluiting	☒	☐	☐	☐
---	-------------------------------------	--------------------------	--------------------------	--------------------------

Veiligheidsschakelaar wasautomaat	☐	☐	☐	☒
-----------------------------------	--------------------------	--------------------------	--------------------------	-------------------------------------

Waterslot wasautomaat	☐	☐	☐	☒
-----------------------	--------------------------	--------------------------	--------------------------	-------------------------------------

Zonnepanelen	☒	☐	☐	☐
--------------	-------------------------------------	--------------------------	--------------------------	--------------------------

Oplaadpunt elektrische auto	☐	☐	☐	☒
-----------------------------	--------------------------	--------------------------	--------------------------	-------------------------------------

Tuin Inrichting

Tuinaanleg / bestrating	☐	☐	☐	☐
-------------------------	--------------------------	--------------------------	--------------------------	--------------------------

Beplanting	☐	☐	☐	☐
------------	--------------------------	--------------------------	--------------------------	--------------------------

Verlichting/installaties

Buitenverlichting	☐	☐	☐	☒
-------------------	--------------------------	--------------------------	--------------------------	-------------------------------------

Tijd- of schemerschakelaar / bewegingsmelder	☒	☐	☐	☐
--	-------------------------------------	--------------------------	--------------------------	--------------------------

Bebouwing

Tuinhuis / buitenberging	☐	☐	☐	☒
--------------------------	--------------------------	--------------------------	--------------------------	-------------------------------------

Kasten / werkbank in tuinhuis / berging	☐	☐	☒	☐
---	--------------------------	--------------------------	-------------------------------------	--------------------------

(Broei) kas	☐	☐	☐	☒
-------------	--------------------------	--------------------------	--------------------------	-------------------------------------



Lijst van zaken



Overige zaken

(Sier) hek	☐	☐	☐	☒
Vlaggenmast (houder)	☐	☒	☐	☐

Overig

Zijn er zaken die geen eigendom zijn van verkoper omdat er sprake is van een leasecontract of huurcontract. Zo ja, neemt verkoper de zaak mee of wordt het betreffende contract overgenomen?

	Ja	Nee	Gaat mee	Moet worden overgenomen
CV	☐	☒	☐	☐
Boiler	☐	☒	☐	☐
Zonnepanelen	☐	☒	☐	☐

Voor akkoord,

De opdrachtgever/verkoper,
(en echtgeno(o)t(e)/partner)

plaats en datum:

Koper,
(en echtgeno(o)t(e)/partner)

plaats en datum:

Wonen in Arnemuiden

De plaats Arnemuiden is gelegen aan de oostelijke kant van het Zeeuwse schiereiland Walcheren. De haven van Arnemuiden behoorde in de 15e en 16e eeuw tot één van de belangrijkste havens van Zeeland. Bekend is ook het liedje "De klok van Arnemuiden", dit gaat over de klokken van de Arnemuidse kerk op de markt.

Tegenwoordig is Arnemuiden een rustig visserplaatsje, gelegen tussen de steden Middelburg en Goes. Er zijn nog wat sporen te vinden uit het visserijverleden. Deze zijn te zien in het historisch museum en de historische scheepswerf in Arnemuiden.

Na diverse nieuwbouwprojecten zoals Brakenburg, de Lage Landen en Hazenburg telt Arnemuiden nu zo'n 6000 inwoners.

Het dorp beschikt over diverse (winkel)voorzieningen zoals een grote supermarkt, een bakker, een slager, een kledingzaak en kapsalons.


Ook zijn er diverse cultuur- en sportverenigingen gevestigd op Arnemuiden, zo zijn er de bekende voetbalvereniging en de korfbalvereniging.

Verder zijn er basisscholen, kinderdagverblijven en voor kinderen met de middelbare schoolleeftijd zijn er vele keuzemogelijkheden in de grotere steden Middelburg en Vlissingen.

Arnemuiden is hemelsbreed gelegen op korte afstand van het recreatiegebied 't Veerse Meer. De Zeeuwse kust met haar vele stranden bevinden zich op 15 autominuten afstand. De natuur- en watersportliefhebber kan hier zijn hart ophalen!



De watersportliefhebber kan hier zijn hart ophalen!

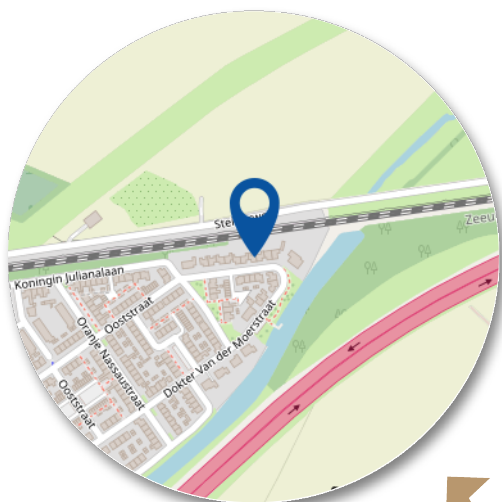

Arnemuiden is goed te bereiken met het openbaar vervoer en via uitvalswegen zoals de A58 en de N57. Arnemuiden beschikt over een NS-station en over een eigen op- en uitrit naar de A58.

Kortom; een sfeervolle woonomgeving met veel mogelijkheden.

Wordt dit uw woning?



Stap voor stap van kijker naar koper

Heeft u interesse in deze woning?

Nee

Wij stellen het op prijs als u ons dit laat weten. Dan kunnen wij het aan de verkoper doorgeven.

Ja

Heeft u vragen neem dan gerust contact met ons op.

Weet u hoeveel u kunt lenen?

Nee

Indien u een vrijblijvend en onafhankelijk hypotheekadvies wenst, adviseren wij u een hypotheekgesprek aan te vragen bij een hypotheekinstelling of een bank.

Ja

Wilt u gaan bieden op de woning?

Nee

Graag houden wij u op de hoogte van het meest actuele woning aanbod in de omgeving. Maak gerust even een afspraak met een van onze medewerkers. Geef duidelijk uw woonwensen en uw zoekgebied aan, zodat wij u zo goed mogelijk kunnen informeren over het (nieuwe) aanbod.

Ja

Uw bod wordt besproken met de verkoper. Hieruit kan een onderhandeling voortvloeien. Betrek in uw bod ook andere factoren die voor u van belang zijn zoals: ontbindende voorwaarden (bv. financieel of bouwkundig) en/of roerende zaken. etc.

Is er sprake van overeenstemming?

Nee

Ja

Er wordt een koopovereenkomst opgesteld die, na ondertekening, naar de notaris wordt gezonden. Hoewel in de volksmond vaak over een 'voorlopig koopcontract' wordt gesproken, is de koopovereenkomst wel degelijk bindend voor beide partijen! De koop kan hierna slechts worden ontbonden, als er 'ontbindende voorwaarden' in de koopovereenkomst zijn opgenomen.

De notaris

U ontvangt een uitnodiging van de notaris om met de verkoper de akte van levering (eigendomsakte) te komen ondertekenen. Voor die tijd krijgt u de conceptakte en de nota van afrekening van de notaris toegestuurd.

De hypotheek

De hypotheek wordt aangevraagd via uw hypotheekadviseur. Indien noodzakelijk worden tevens een bankgarantie, een overbruggingskrediet en/of taxatie verzorgd.

Laatste inspectie.

Wij stellen u graag in de gelegenheid de woning vóór de levering nog een keer te inspecteren



Gefeliciteerd met uw woning!

Verkoop van uw woning

U bent van plan om uw woning te verkopen? Wij hebben jarenlange ervaring in het bemiddelen bij de verkoop van woningen.

Eén van onze makelaars komt bij u langs voor een persoonlijk kennismakingsgesprek. Wij zullen samen met u de verkoopstrategie doornemen en bespreken welke aanpak het beste bij u past en het beste resulteert in een goede en snelle verkoop. Wij nemen alle zorg uit handen en begeleiden u tot aan de notaris. Door onze persoonlijke aanpak en onze korte lijntjes hebben wij al vele klanten succesvol begeleid bij de verkoop van hun woning.

Waardebepaling

Een waardebepaling is bij ons vrijblijvend en gratis. Tijdens het bezoek in de woning zullen wij alle aspecten en factoren die van invloed zijn op de waarde in kaart brengen en meenemen in de waardebepaling van uw woning. U kunt dan denken aan de staat van onderhoud, verbouwingen, ligging, locatie en de huidige marktsituatie. Onze makelaars hebben lokale kennis en expertise om uw woning op basis van al deze factoren op de juiste waarde te schatten. Naast de waardebepaling geven wij u ook advies over de verkoop van uw woning en het stellen van een goede vraagprijs.

Presentatie woning

Een effectieve en uitnodigende woningpresentatie is uiterst belangrijk voor de representativiteit van de woning. Na overeenstemming starten wij het verkooptraject met het opnemen en fotograferen van de woning. Wij werken met een professioneel mediabedrijf voor het vormgeven van de foto's en video's. Voordat de fotograaf bij u langs komt krijgt u tips voor het verkoopklaar maken van uw woning. Zo brengen wij de sfeer en de kenmerken van uw woning extra levendig in beeld!

Verkoop woning

Heeft u een acceptabel bod op uw woning ontvangen? Wij zorgen voor de afhandeling zoals het opstellen en toelichten van de koopovereenkomst. Voorafgaand aan de levering van de woning verzorgen wij een laatste inspectie en begeleiden wij u tot aan de sleuteloverdracht bij de notaris. Gefeliciteerd met de verkoop van uw woning!

Aankoop van een woning

Een woning kopen, een belangrijke beslissing en één van de meest waardevolle aankopen in uw leven. Wij van De Nooijer Makelaars helpen u hier graag bij!

Door onze jarenlange ervaring, marktkennis en professionaliteit op zowel bouwkundig als op juridisch vlak komt u niet voor verrassingen te staan. Wij zien het als onze taak om ervoor te zorgen dat u een zorgeloos aankoopproces ervaart.

Wat u van ons als aankoopmakelaar kunt verwachten

- Wij als aankoopmakelaar behartigen uw belangen.
- Persoonlijke aandacht, uiterst goede voorbereiding en gedegen advies.
- Snel schakelen, zodat u uw droomwoning niet mist.
- Vakkundig onderhandelen, zonder te kijken door de "roze bril".
- Kennis van zaken als publiekrechtelijke beperkingen, erfpacht en ontbindingsclausules.
- Vragen beantwoorden als, kan ik deze leuke woning later ook weer verkopen?
- Op de hoogte van de marktwaarde en de prijsontwikkeling in onze regio.

Volledige aankoopbemiddeling

Hierbij verzorgen wij een volledige aankoopbegeleiding van de start van uw zoektocht tot aan de sleuteloverdracht van uw nieuwe woning bij de notaris. Uiteraard kunt u ook na de aankoop nog bij ons terecht voor vragen en advies.

Zelf al een woning gevonden?

Ook dan kunt u ons inschakelen. Terwijl u via internet of bij een eerste bezichtiging verliefd bent geworden op een woning, kijken wij kritisch naar de woning of er bijvoorbeeld geen gebreken of juridische beperkingen aanwezig zijn. Het zou toch erg jammer zijn wanneer u er na de sleuteloverdracht achter komt dat bepaalde zaken niet in orde zijn met de woning. Ook in dit verkorte aankooptraject begeleiden wij u zorgeloos tot aan de sleuteloverdracht bij de notaris.

Graag nodigen wij u uit voor een persoonlijk gesprek met één van onze aankoopmakelaars om uw woonwensen te inventariseren en om het traject toe te lichten.

Taxaties woningen en bedrijfspanden

Taxaties van uw woning of bedrijfspand zijn in veel gevallen noodzakelijk. U kunt hier bijvoorbeeld denken aan het verkrijgen van een financiering, het wijzigen van uw financiering, het financieren van een verbouwing, verdeling bij een (boedel)scheiding, waardebepaling of diverse andere doeleinden.

Onze uitgebreide en gevalideerde taxatie- rapporten worden door alle banken en instanties geaccepteerd. Onze gecertificeerde makelaar-taxateur helpt u graag verder met uw taxatieaanvraag.



Veel gestelde vragen

1. Wanneer ben ik in onderhandeling?

U kunt niet afdwingen dat u in onderhandeling bent. U bent pas in onderhandeling als de verkoper reageert op uw bod, dit is dus als de verkoper een tegenbod doet. U bent dus nog niet in onderhandeling als de verkopend makelaar zegt dat hij uw bod met de verkoper zal bespreken.

2. Kan de verkoper de vraagprijs van een woning tijdens de onderhandelingen verhogen?

Ja, de vraagprijs c.q. de genoteerde prijs is alleen een uitnodiging tot het doen van een bod. Als de verkopende partij een bod aanvaardt, dan is er sprake van een koop. Als de koper een tegenbod doet dat afwijkt van het bod dat de verkopende partij eerder heeft gedaan, dan vervalt het eerste bod van de verkopende partij.

3. Wanneer ik de vraagprijs bied, moet de verkoper de woning dan aan mij verkopen?

Nee, niet automatisch. De vraagprijs is een uitnodiging tot het doen van een bod. Als u de vraagprijs biedt doet u een bod. De verkoper kan dan nog beslissen of hij uw bod wel of niet aanvaardt of dat bij zijn makelaar een tegenbod laat doen.

4. Waar moet ik opletten bij het uitbrengen van een bod?

Bij het uitbrengen van een bod dient u rekening te houden met de overige condities zoals de leverdatum en aanvaarding, eventuele roerende zaken en eventuele ontbindende voorwaarden.

5. Als ik de eerste ben die belt voor een bezichtiging, als ik de eerste ben die de woning bezichtigt of als ik de eerste ben die een bod uitbrengt, moet de makelaar in deze gevallen ook het eerste met mij in onderhandeling?

Op deze drie vragen is het antwoord 'nee'. De verkopende makelaar bepaalt samen met de verkoper de procedure. De verkopende makelaar heeft wel de verplichting u daarover te informeren. Het is verstandig, als u serieus belangstelling heeft, de makelaars te vragen wat uw positie is. Dat kan teleurstelling voorkomen.

6. Wat is een ontbindende voorwaarde?

Deze voorwaarden zijn voor u de enige mogelijkheid om de koop zonder kosten of boete te kunnen ontbinden nadat er overeenstemming is bereikt. Ontbindende voorwaarden kunnen zijn:

- Het voorbehoud dat de hypothecaire financiering rond komt.
- Het voorbehoud van uw technische keuring.
- Het voorbehoud van een bepaalde taxatiewaarde.
- etc.

Ontbindende voorwaarden zijn belangrijk en mogen daarom niet vergeten worden! Zij kunnen veel kosten en zorgen besparen.

7. Wat is een waarborgsom?

Tot zekerheid van de nakoming van de koper kan in de koopovereenkomst een artikel worden opgenomen, waarbij de koper zich verplicht binnen een afgesproken periode een waarborgsom te storten. Deze waarborgsom bedraagt in de regel 10% van de koopsom en wordt bij eigendomsoverdracht in mindering gebracht op de koopsom.

Disclaimer

Hoewel de grootst mogelijke zorgvuldigheid bij de samenstelling van deze brochure is betracht, aanvaarden wij, noch de eigenaar van dit woonhuis, enige aansprakelijkheid voor de juistheid van de vermelde gegevens. Aan de verstrekte informatie in deze presentatiebrochure kunnen geen rechten worden ontleend.

**Heeft u nog
meer vragen?**

Bel ons even of
kijk op onze
website.

(0118) 602154
www.denooijer-makelaars.nl/





DE NOOIJER MAKELAARS



De Nooijer Makelaars

Langstraat 49

4341 EC Arnhem

(0118) 602154

info@denooijer-makelaars.nl

www.denooyer-makelaars.nl

Benieuwd naar onze website?

Scan de QR code met de
camera van je telefoon!

Geopend:

maandag t/m vrijdag
09.00 uur tot 17.00 uur