DE NOOIJER MAKELAARS

DE BETROKKEN EN PERSOONLIJKE MAKELAAR



Sloehavenstraat 16

4339 BJ Nieuw- En Sint Joosland

Vraagprijs: € 324.500 K.K.

(0118) 602154 - info@denooijer-makelaars.nl - www.denooijer-makelaars.nl - Langstraat 49, 4341 EC Arnemuiden

WELKOM

SLOEHAVENSTRAAT 16
NIEUW- EN SINT JOOSLAND

€ 324.500 K.K.





Wilt u een bezichtiging plannen?
Bel naar: 0118 602 154

Volg ons online:

Even voorstellen

De Nooijer Makelaars is een kantoor dat al sinds 1986 vanuit Arnemuiden werkzaam is op de Zeeuwse vastgoedmarkt. Voor vele klanten zijn wij de sleutel voor het vinden van hun droomwoning. Wij werken met een enthousiast team en doen ons uiterste best voor de klant. Samen met de klant gaan wij aan de slag om het beste resultaat te behalen.
Heeft u voornemens een woning te (ver)kopen? Neem contact met ons op! Wij komen graag bij u langs voor een vrijblijvend verkoopadvies.
Heeft u een taxatierapport nodig van een woning? Ook dan bent u bij ons op het juiste adres.



Uw makelaar:
Sander de Nooijer



Mirjam de Nooijer



Marthe de Ridder



Jordy de Nooijer

De sleutel tot zekerheid, de betrokken en persoonlijke makelaar. Al sinds 1986!

Omschrijving

Twee-onder-één-kapwoning met garage en een riante tuin vol mogelijkheden!

Ben je handig en op zoek naar een woning die je helemaal naar eigen inzicht en smaak kunt inrichten? Dan is Sloehavenstraat 16 in Nieuw- en Sint Joosland zeker een bezichtiging waard! Deze twee-onder-één-kapwoning met garage, vier slaapkamers, een garage met oprit en een riante achtertuin biedt volop mogelijkheden voor de handige starter!

De woning is gebouwd omstreeks 1963 en staat op een perceel van 480 m². Met circa 89 m² woonoppervlakte en een inhoud van circa 365 m³ biedt deze woning een fijne basis om jouw woonwensen te realiseren.
De woning beschikt over een praktische indeling, een balkon en een diepe achtertuin met een vrije ligging aan de achterzijde. Dankzij de ligging op het zuidwesten kun je hier bovendien heerlijk van de zon genieten. De woning is grotendeels voorzien van dubbel glas.

Begane grond

Via de entree kom je in de ruime hal met meterkast en trapopgang naar de eerste verdieping.
De woonkamer heeft een oppervlakte van circa 21 m² en beschikt over meerdere raampartijen die zorgen voor een prettige lichtinval. Er is voldoende ruimte om een gezellige zit- en eethoek te creëren. De afwerking biedt je de mogelijkheid om de ruimte geheel naar eigen smaak in te richten.
Aansluitend bevindt zich de keuken van circa 12 m², die momenteel is voorzien van een gedateerd keukenblok. Hier kun je jouw ideeën voor een nieuwe keuken realiseren. De praktische kelderkast onder de trap biedt daarnaast extra bergruimte voor bijvoorbeeld voorraad en huishoudelijke spullen.
Vanuit de keuken bereik je de bijkeuken. Deze ruimte is voorzien van de cv-opstelling (Intergas, 2022), aansluitingen voor huishoudelijke apparatuur en een deur naar de achtertuin. Ook bevindt zich hier het toilet.

Eerste verdieping

De overloop geeft toegang tot drie slaapkamers en de badkamer. De slaapkamer aan de voorzijde heeft een oppervlakte van circa 9,4 m². Ook de compacte badkamer bevindt zich aan de voorzijde en is voorzien van een douche en een wastafel.

Aan de achterzijde liggen twee slaapkamers, met oppervlakten van circa 12,6 m² en 5,3 m². Alle kamers beschikken over vaste kastruimte. Vanuit één van de slaapkamers heb je toegang tot het balkon van circa 11,2 m². Een fijne extra buitenruimte die je naar eigen wens kunt inrichten.

Tweede verdieping

Via de vaste trap bereik je de tweede verdieping. Hier vind je een overloop, een 4e slaapkamer en een separate berging. Deze verdieping biedt ook praktische mogelijkheden voor bijvoorbeeld extra hobbyruimte, een werkplek of het opbergen van spullen.

Buitenruimte

Aan de voorzijde van de woning bevinden zich de voortuin, de diepe oprit en de garage. Hierdoor kun je de auto op eigen terrein parkeren. De garage heeft een oppervlakte van ca. 14,5 m2.
De riante achtertuin heeft maar liefst een diepte van 30 meter en is een van de aantrekkelijke pluspunten van deze woning. De tuin heeft een vrije ligging aan de achterzijde en is voorzien van meerdere terrassen, veel groen, vaste beplanting en bomen. Dankzij de ligging op het zuidwesten is dit een heerlijke plek om van de middag- en avondzon te genieten. Daarnaast staat er een stenen berging in de tuin, ideaal voor het opbergen van tuingereedschap en andere spullen. De ruime buitenruimte biedt volop mogelijkheden om er een fijne tuin van te maken die helemaal aansluit bij jouw wensen.

Locatie

De woning ligt aan de Sloehavenstraat in het gemoedelijke dorp Nieuw- en Sint Joosland, op korte afstand van Middelburg. Het dorp biedt een rustige, vriendelijke woonomgeving met diverse voorzieningen, waaronder een bakker, een basisschool en sportfaciliteiten op loopafstand. Binnen enkele minuten ben je in het centrum van Middelburg en de uitvalswegen richting de A58 en N57 zijn goed bereikbaar. Zo combineer je het rustige dorpsleven met de voorzieningen en levendigheid van de stad in de directe omgeving. Direct achter de woning is er een speelplaats voor kinderen.

Heeft u interesse? Neem contact op met De Nooijer Makelaars voor het plannen van een bezichtiging. Wij laten u deze woning graag zien!



Kenmerken

Bouwjaar
1963

Woonoppervlakte
89 m2

Inhoud
365 m3

Perceeloppervlakte
480 m2

Energielabel
E

Soort woning:	Twee-onder-één-kapwoning	**Aantal woonlagen:**	2 + zolder
Type begane grond vloer:	Beton	**Aantal kamers:**	5
Type verdiepingsvloer(en):	Hout	**Aantal slaapkamers:**	4
Perceeloppervlakte:	480 m2	**Energielabel:**	E- label
Gebruiksoppervlakte wonen:	89 m2	**Isolatie:**	Grotendeels dubbel glas
Inhoud:	365 m3	**CV ketel:**	Intergas
Externe bergruimte:	28 m2	**Bouwjaar CV:**	2022
Gebouwgeb. Buitenruimte:	11 m2	**Zonnepanelen:**	n.v.t.
Overige inpandige ruimte	10 m2	**Ligging:**	In woonwijk
Aanvaarding:	In overleg / direct		

Indeling

BEGANE GROND
Entree, woonkamer, keuken en bijkeuken met toilet

EERSTE VERDIEPING
Overloop, badkamer 3 slaapkamers en een balkon

ZOLDER
Overloop, slaapkamer en berging

TUIN
Voor- en achtertuin

GARAGE

BERGING














































































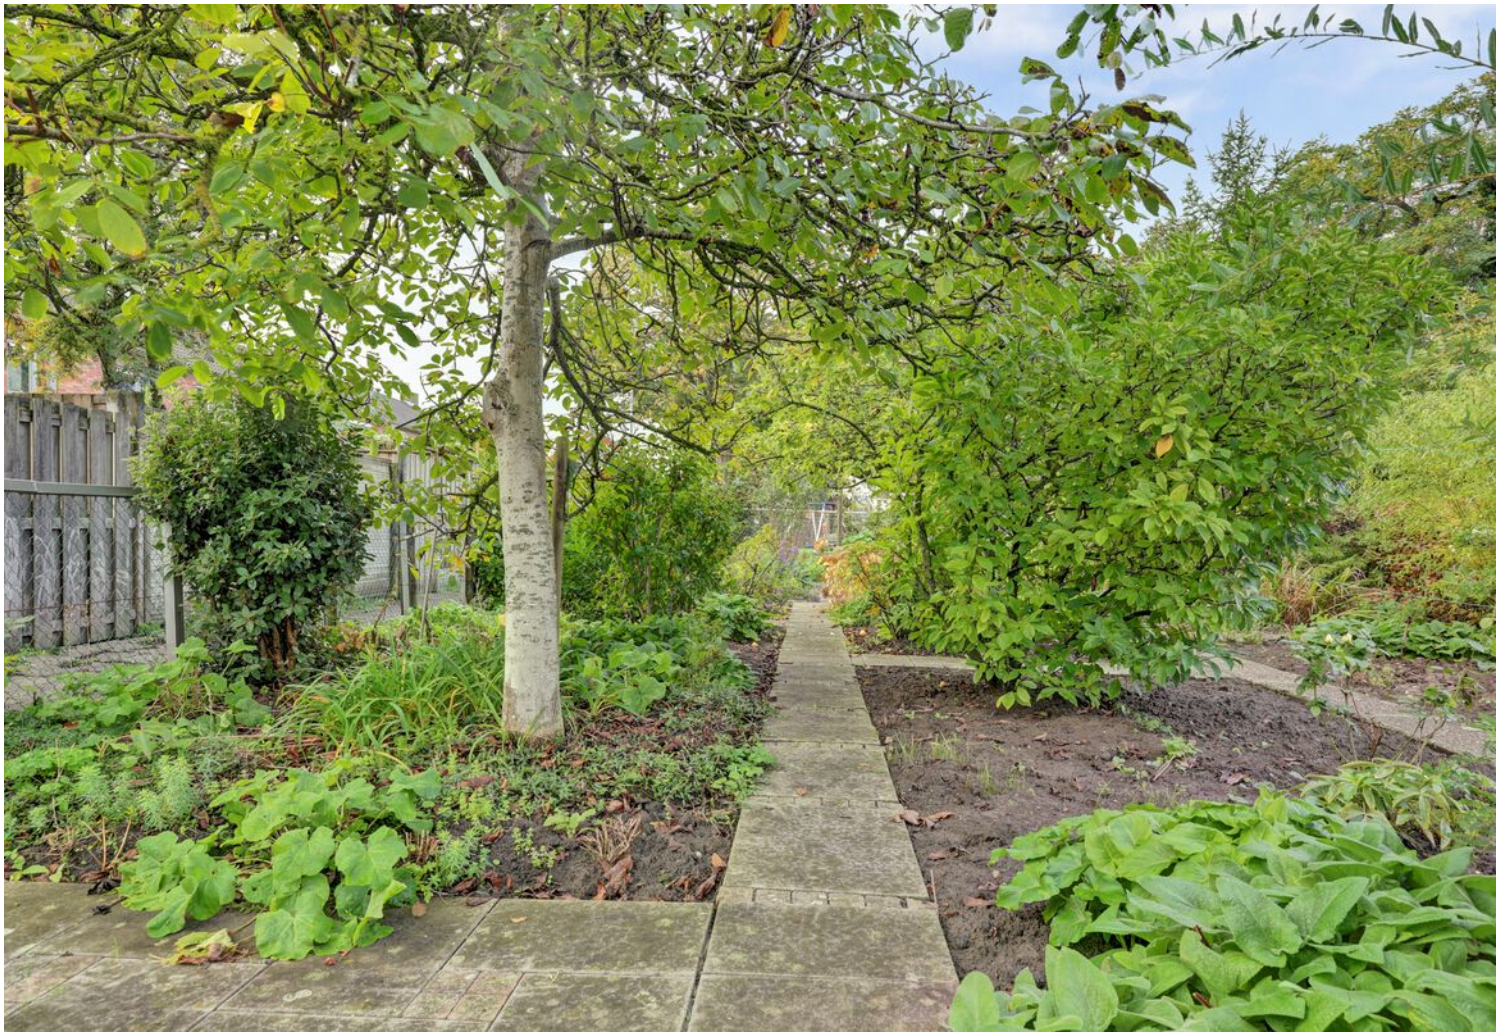











Plattegrond

Begane grond



Begane Grond


Plattegrond

1e verdieping



Plattegrond


Zolder

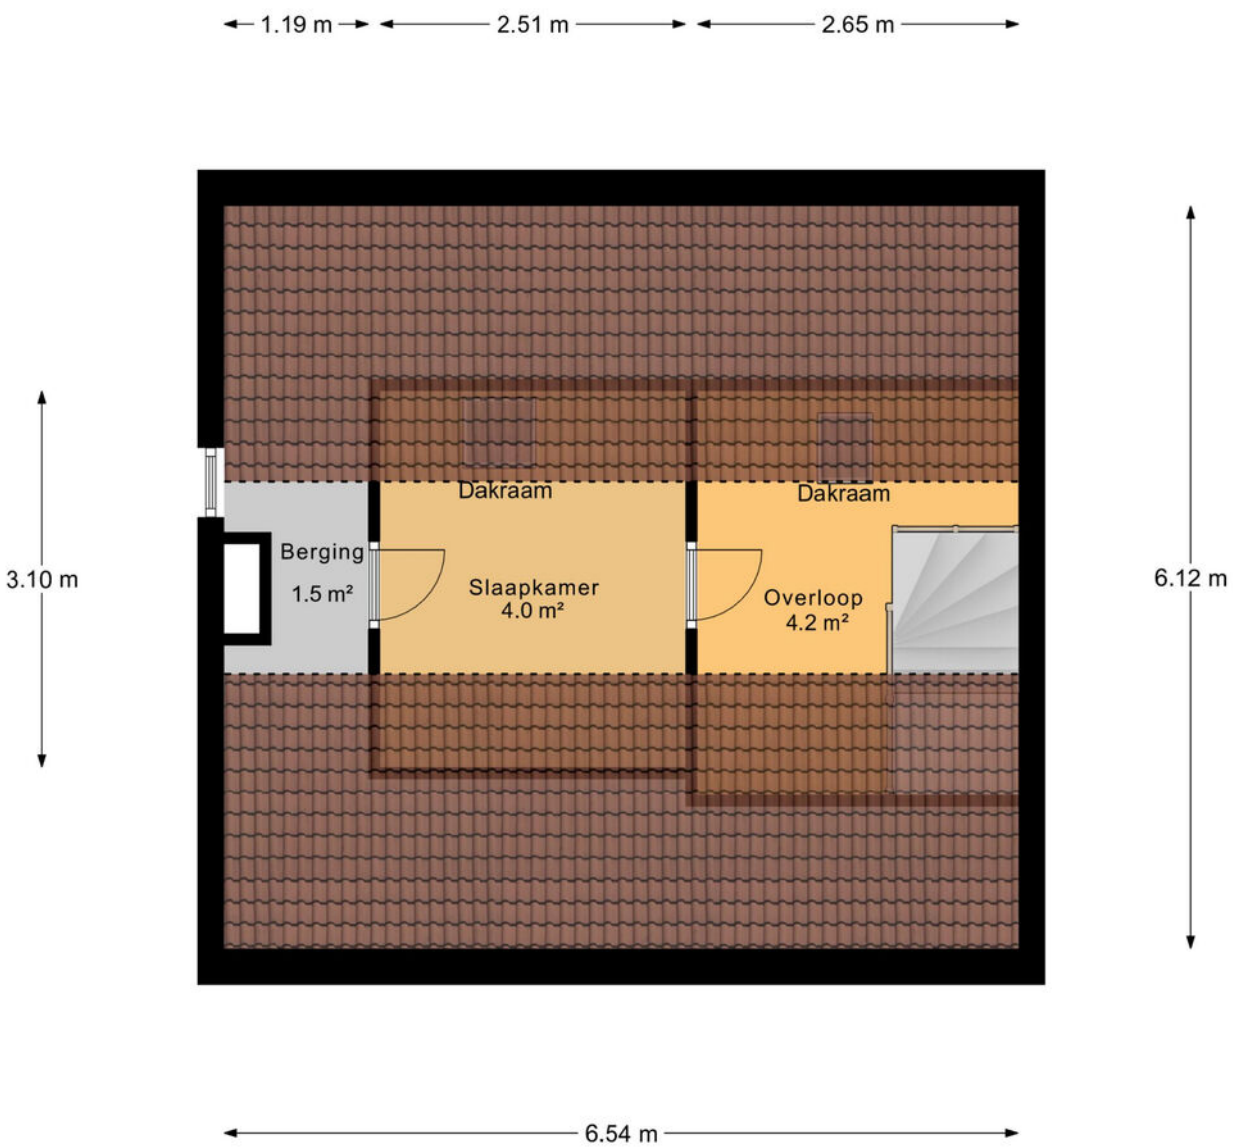

Zolder

Plattegrond


Garage

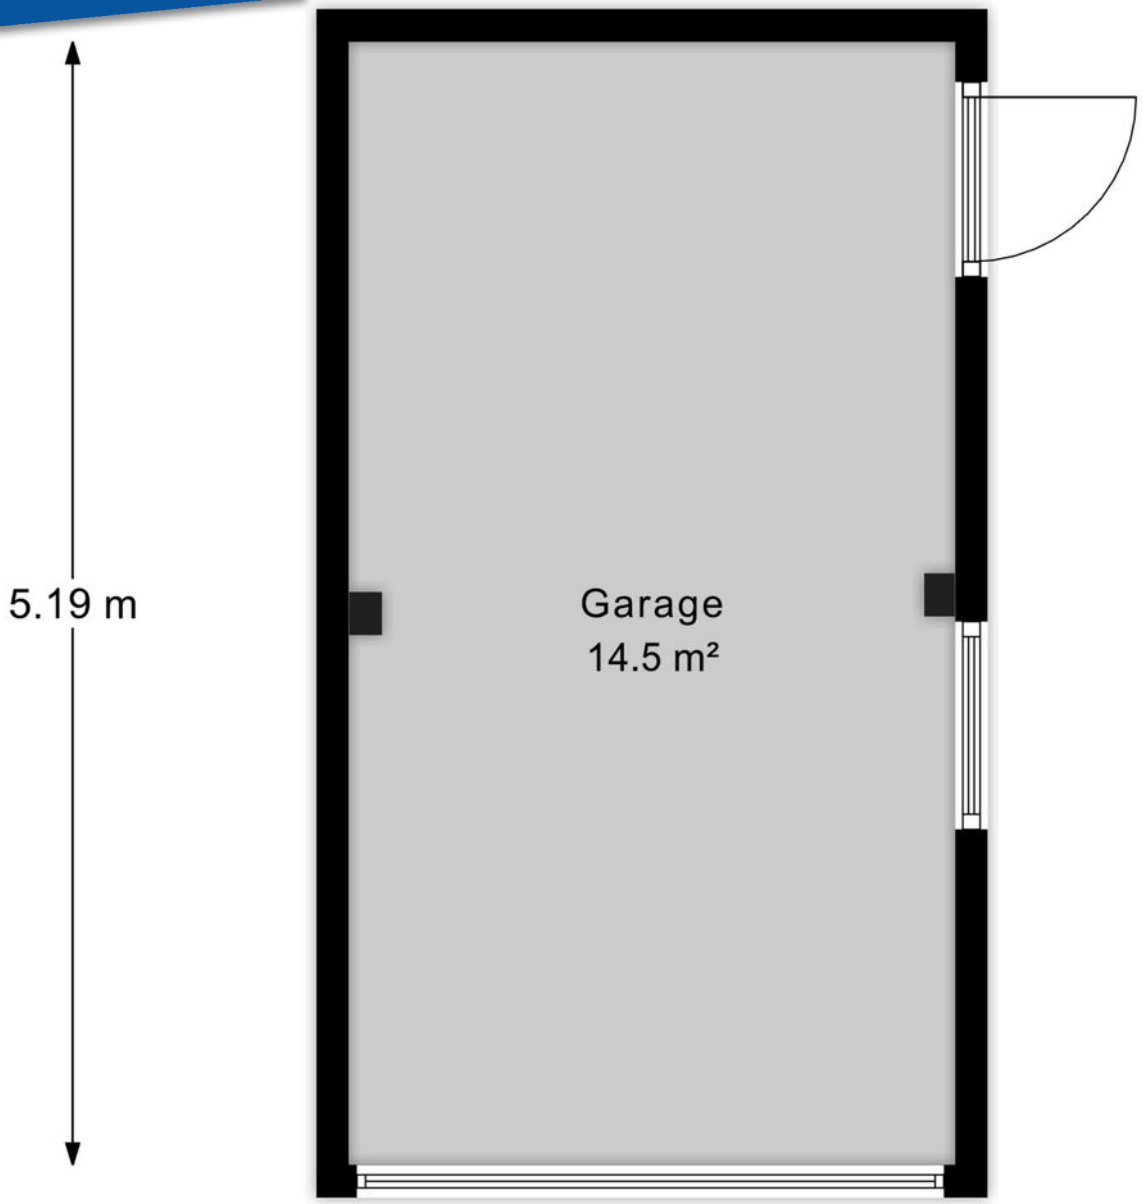

Garage

Plattegrond

Berging

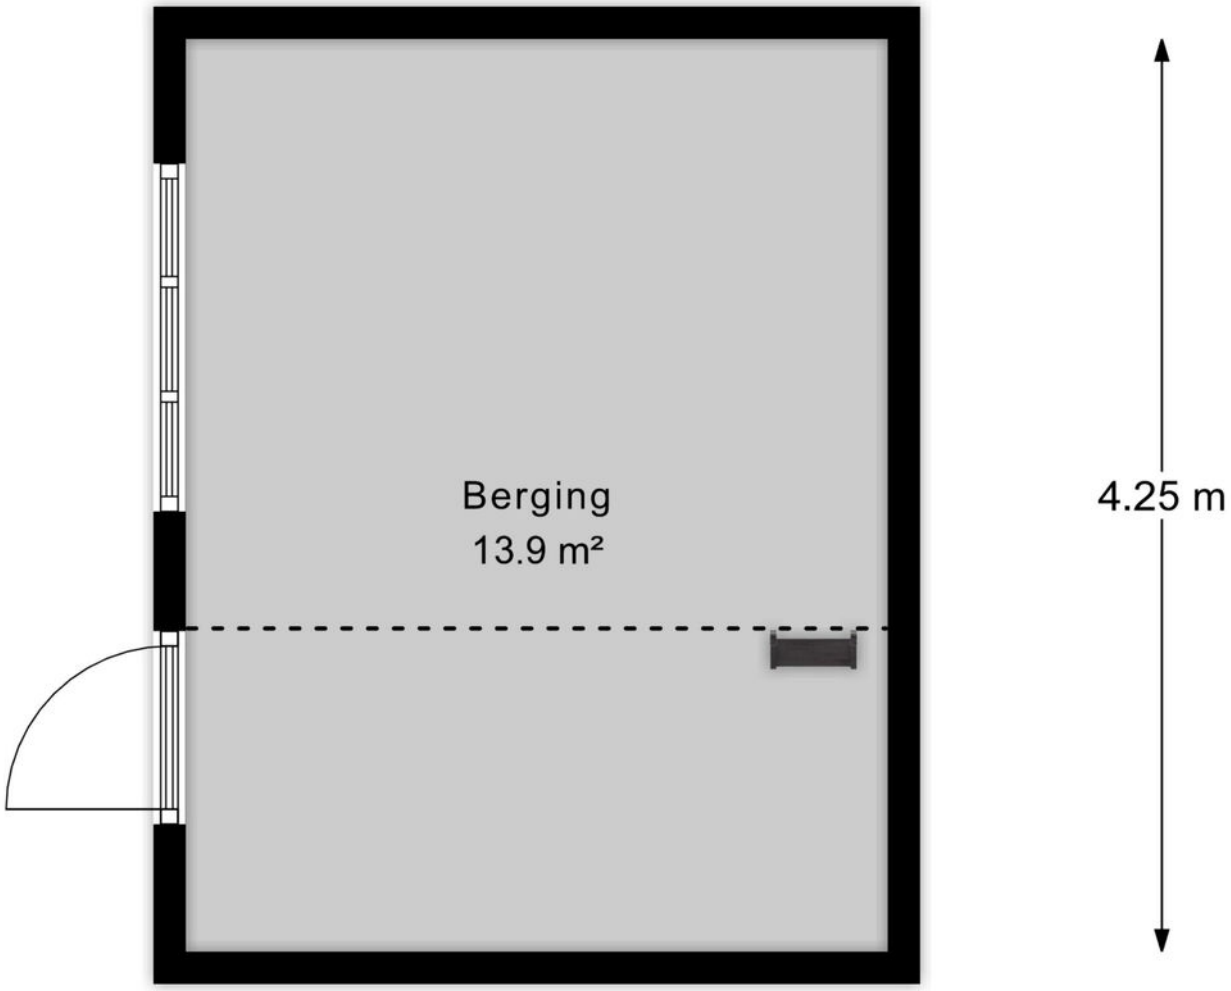

Berging

Kadastrale kaart

Perceel: 480 m2



Deze kaart is noordgericht
12345 Perceelnummer
25 Huisnummer
Vastgestelde kadastrale grens
Voorlopige kadastrale grens
Administratieve kadastrale grens
Bebouwing

Voor een eensluidend uittreksel, geleverd op 31 augustus 2026
De bewaarder van het kadaster en de openbare registers

Schaal 1: 500

Kadastrale gemeente	Middelburg
Sectie	X
Perceel	1379

Aan dit uittreksel kunnen geen betrouwbare maten worden ontleend.
De Dienst voor het kadaster en de openbare registers behoudt zich de intellectuele eigendomsrechten voor, waaronder het auteursrecht en het databankenrecht.

kadaster

Lijst van zaken

Persoonlijke gegevens

Adres te verkopen woning: Sloehavenstraat 16, 4339 BJ, Nieuw- En Sint Joosland

Datum:

Voor de onderstaande zaken -ongeacht of ze roerend dan wel onroerend zijn- geldt dat ze soms wel en soms niet in de woning achterblijven. De lijst is bedoeld om duidelijkheid te scheppen om discussies achteraf te voorkomen.

Woning

Interieur

	Blijft achter	Gaat mee	Kan worden overgenomen	N.v.t.
Verlichting, te weten:				
Inbouwspots / dimmers	☒	☐	☐	☐
Opbouwspots / armaturen / lampen / dimmers	☐	☒	☐	☐
Losse (hang)lampen	☐	☒	☐	☐
(Losse) kasten, legplanken, te weten:				
(Losse) kasten	☐	☒	☐	☐
Boeken / legplanken	☐	☒	☐	☐
losse kasten (wit) kleine slaapkamer blijven staan	☒	☐	☐	☐
Eiken legplanken keuken	☐	☒	☐	☐
Kapstokken bijkeuken	☐	☒	☐	☐
Raamdecoratie/zonwering binnen, te weten:				
Gordijnrails	☒	☐	☐	☐
Gordijnen	☒	☐	☐	☐
Overgordijnen	☒	☐	☐	☐
Vitrages	☒	☐	☐	☐
Rolgordijnen	☒	☐	☐	☐

Lijst van zaken

Lamellen	☐	☐	☐	☒
Jaloezieën	☐	☐	☐	☒
(Losse) horren / rolhorren	☒	☐	☐	☐
Vloerdecoratie, te weten:				
Vloerbedekking	☒	☐	☐	☐
Parketvloer	☐	☐	☐	☒
Houten vloer(delen)	☒	☐	☐	☐
Laminaat	☐	☐	☐	☒
Plavuizen	☒	☐	☐	☐
Open haard, kachel:				
(Voorzet) openhaard met toebehoren	☐	☐	☐	☒
Allesbrander	☐	☐	☐	☒
Houtkachel	☐	☐	☐	☒
(Gas) kachels	☐	☐	☐	☒
Designradiator(en)	☐	☐	☐	☒
Radiatorafwerking	☐	☐	☐	☒
Overige zaken, te weten:				
Spiegelwanden	☐	☐	☐	☒
Schilderij ophang systeem	☐	☐	☐	☒
Keuken				
Keukenblok (met bovenkasten)	☒	☐	☐	☐
Keuken (inbouw)apparatuur, te weten:				

Lijst van zaken

Kookplaat	☐	☐	☐	☒
(Gas) fornuis	☐	☒	☐	☐
Afzuigkap	☒	☐	☐	☐
Magnetron	☐	☒	☐	☐
Oven	☐	☒	☐	☐
Combi-oven / combi-magnetron	☐	☐	☐	☒
Koelkast	☐	☒	☐	☐
Vriezer	☐	☐	☐	☒
Koel-vriescombinatie	☐	☒	☐	☐
Vaatwasser	☐	☐	☐	☒
Quooker	☐	☐	☐	☒
Koffiezetapparaat	☐	☒	☐	☐
Keukenaccessoires, te weten:				
Droogrek	☐	☐	☐	☒
Sanitair/sauna				
Toilet met de volgende toebehoren:				
Toiletpot	☒	☐	☐	☐
Toiletrolhouder	☒	☐	☐	☐
Toiletborstel (houder)	☐	☒	☐	☐
Fontein	☒	☐	☐	☐
Badkamer met de volgende toebehoren:				
Ligbad	☐	☐	☐	☒

Lijst van zaken

Jacuzzi / whirlpool	☐	☐	☐	☒
Douche (cabine / scherm)	☐	☐	☐	☒
Stoomdouche (cabine)	☐	☐	☐	☒
Wastafel	☒	☐	☐	☐
Wastafelmeubel	☐	☐	☐	☒
Planchet	☒	☐	☐	☐
Toiletkast	☐	☐	☐	☒
Toiletpot	☐	☐	☐	☒
Toiletrolhouder	☐	☐	☐	☒
Toiletborstel (houder)	☐	☐	☐	☒
Sauna met toebehoren	☐	☐	☐	☒

Exterieur/Installaties/Veiligheid/Energiebesparing

Schotel / antenne	☐	☐	☐	☒
Brievenbus	☐	☐	☐	☒
Kluis	☐	☐	☐	☒
(Voordeur) bel	☐	☐	☐	☒
Alarminstallatie	☐	☐	☐	☒
(Veiligheids) sloten en overige inbraakpreventie	☐	☐	☐	☒
Rookmelders	☐	☒	☐	☐
(Klok) thermostaat	☒	☐	☐	☐
Airconditioning	☐	☐	☐	☒

Lijst van zaken

Screens	☐	☐	☐	☒
Rolluiken	☐	☐	☐	☒
Zonwering buiten	☐	☐	☐	☒
Warmwatervoorziening, te weten:				
CV-installatie	☒	☐	☐	☐
Boiler	☐	☐	☐	☒
Geiser	☐	☐	☐	☒
Isolatievoorzieningen (voorzetramen/radiatorfolie etc.), te weten:				
Voorzetramen	☐	☐	☐	☒
Radiatorfolie	☐	☐	☐	☒
Overige zaken, te weten:				
Telefoonaansluiting / internetaansluiting	☒	☐	☐	☐
Veiligheidsschakelaar wasautomaat	☐	☐	☐	☒
Waterslot wasautomaat	☐	☐	☐	☒
Zonnepanelen	☐	☐	☐	☒
Oplaadpunt elektrische auto	☐	☐	☐	☒

Tuin

Inrichting

Tuinaanleg / bestrating	☒	☐	☐	☐
Beplanting	☒	☐	☐	☐

Verlichting/installaties

Buitenverlichting	☐	☐	☐	☒

Lijst van zaken

Tijd- of schemerschakelaar / bewegingsmelder	☐	☐	☐	☒
Bebouwing				
Tuinhuis / buitenberging	☒	☐	☐	☐
Kasten / werkbank in tuinhuis / berging	☐	☒	☐	☐
(Broei) kas	☐	☐	☐	☒
Overige zaken				
(Sier) hek	☒	☐	☐	☐
Vlaggenmast (houder)	☐	☐	☐	☒

Overig

Zijn er zaken die geen eigendom zijn van verkoper omdat er sprake is van een leasecontract of huurcontract. Zo ja, neemt verkoper de zaak mee of wordt het betreffende contract overgenomen?	**Ja**	**Nee**	**Gaat mee**	**Moet worden overgenomen**
CV	☐	☒	☐	☐
Boiler	☐	☒	☐	☐
Zonnepanelen	☐	☒	☐	☐

Voor akkoord,

De opdrachtgever/verkoper,
(en echtgeno(o)t(e)/partner)

plaats en datum:

Koper,
(en echtgeno(o)t(e)/partner)

plaats en datum:

Wonen in Nieuw- en Sint Joosland

Het dorp Nieuw- en Sint Joosland is gelegen ten zuidoosten van Walcheren en is ontstaan in de 17e eeuw. In de vroegere jaren zijn de dorpen Nieuwland en Sint Joosland samengevoegd tot het huidige Nieuw- en Sint Joosland. Het dorp maakt deel uit van de gemeente Middelburg en telt ruim 1350 inwoners.

Het dorp beschikt over winkels en verschillende verenigingen zoals een Oranjevereniging, muziek-vereniging, voetbalvereniging en de ringrijdersvereniging. Deze ringrijdersvereniging bestaal al sinds 1824 en is de oudste van Nederland. Koning Willen Alexander bezocht het feest rond het 200-jarig bestaan.

Verder beschikt het dorp over een bakker en een basisschool. Voor kinderen met een middelbare schoolleeftijd zijn er vele keuzemogelijkheden in grotere steden als Middelburg en Vlissingen.


Nieuw- en Sint Joosland ligt hemelsbreed op korte afstand van het recreatiegebied 't Veerse Meer. De natuur- en watersportliefhebber kan hier zijn hart ophalen!

Grotere steden als Middelburg en Vlissingen zijn makkelijk te bereiken via de snelweg/autoweg A58 en de N57.





Een landelijk gelegen dorp

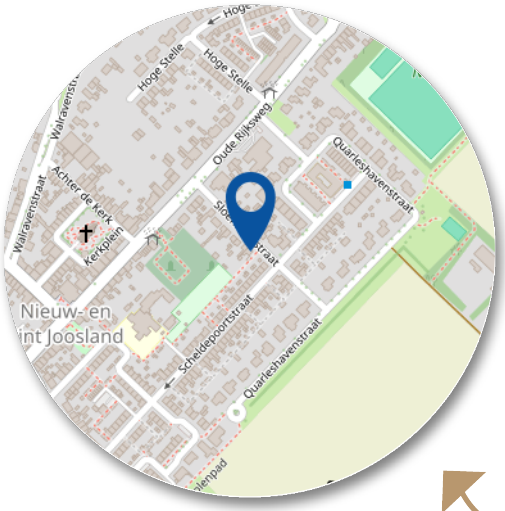

Wordt dit uw woning?

Stap voor stap van kijker naar koper

Heeft u interesse in deze woning?

Nee — Wij stellen het op prijs als u ons dit laat weten. Dan kunnen wij het aan de verkoper doorgeven.

Ja — Heeft u vragen neem dan gerust contact met ons op.

Weet u hoeveel u kunt lenen?

Nee — Indien u een vrijblijvend en onafhankelijk hypotheekadvies wenst, adviseren wij u een hypotheekgesprek aan te vragen bij een hypotheekinstelling of een bank.

Ja

Wilt u gaan bieden op de woning?

Nee — Graag houden wij u op de hoogte van het meest actuele woning aanbod in de omgeving. Maak gerust even een afspraak met een van onze medewerkers. Geef duidelijk uw woonwensen en uw zoekgebied aan, zodat wij u zo goed mogelijk kunnen informeren over het (nieuwe) aanbod.

Ja — Uw bod wordt besproken met de verkoper. Hieruit kan een onderhandeling voortvloeien. Betrek in uw bod ook andere factoren die voor u van belang zijn zoals: ontbindende voorwaarden (bv. financieel of bouwkundig) en/of roerende zaken. etc.

Is er sprake van overeenstemming?

Nee

Ja — Er wordt een koopovereenkomst opgesteld die, na ondertekening, naar de notaris wordt gezonden. Hoewel in de volksmond vaak over een ‘voorlopig koopcontract’ wordt gesproken, is de koopovereenkomst wel degelijk bindend voor beide partijen! De koop kan hierna slechts worden ontbonden, als er ‘ontbindende voorwaarden’ in de koopovereenkomst zijn opgenomen.

De notaris
U ontvangt een uitnodiging van de notaris om met de verkoper de akte van levering (eigendomsakte) te komen ondertekenen. Voor die tijd krijgt u de conceptakte en de nota van afrekening van de notaris toegestuurd.

De hypotheek
De hypotheek wordt aangevraagd via uw hypotheekadviseur. Indien noodzakelijk worden tevens een bankgarantie, een overbruggingskrediet en/of taxatie verzorgd.

Laatste inspectie.
Wij stellen u graag in de gelegenheid de woning vóór de levering nog een keer te inspecteren



Gefeliciteerd met uw woning!

Verkoop van uw woning

U bent van plan om uw woning te verkopen? Wij hebben jarenlange ervaring in het bemiddelen bij de verkoop van woningen.

Eén van onze makelaars komt bij u langs voor een persoonlijk kennismakingsgesprek. Wij zullen samen met u de verkoopstrategie doornemen en bespreken welke aanpak het beste bij u past en het beste resulteert in een goede en snelle verkoop. Wij nemen alle zorg uit handen en begeleiden u tot aan de notaris. Door onze persoonlijke aanpak en onze korte lijntjes hebben wij al vele klanten succesvol begeleid bij de verkoop van hun woning.

Waardebepaling

Een waardebepaling is bij ons vrijblijvend en gratis. Tijdens het bezoek in de woning zullen wij alle aspecten en factoren die van invloed zijn op de waarde in kaart brengen en meenemen in de waardebepaling van uw woning. U kunt dan denken aan de staat van onderhoud, verbouwingen, ligging, locatie en de huidige marktsituatie. Onze makelaars hebben lokale kennis en expertise om uw woning op basis van al deze factoren op de juiste waarde te schatten. Naast de waardebepaling geven wij u ook advies over de verkoop van uw woning en het stellen van een goede vraagprijs.

Presentatie woning

Een effectieve en uitnodigende woningpresentatie is uiterst belangrijk voor de representativiteit van de woning. Na overeenstemming starten wij het verkooptraject met het opnemen en fotograferen van de woning. Wij werken met een professioneel mediabedrijf voor het vormgeven van de foto's en video's. Voordat de fotograaf bij u langs komt krijgt u tips voor het verkoopklaar maken van uw woning. Zo brengen wij de sfeer en de kenmerken van uw woning extra levendig in beeld!

Verkoop woning

Heeft u een acceptabel bod op uw woning ontvangen? Wij zorgen voor de afhandeling zoals het opstellen en toelichten van de koopovereenkomst. Voorafgaand aan de levering van de woning verzorgen wij een laatste inspectie en begeleiden wij u tot aan de sleuteloverdracht bij de notaris.
Gefeliciteerd met de verkoop van uw woning!

Aankoop van een woning

Een woning kopen, een belangrijke beslissing en één van de meest waardevolle aankopen in uw leven. Wij van De Nooijer Makelaars helpen u hier graag bij!

Door onze jarenlange ervaring, marktkennis en professionaliteit op zowel bouwkundig als op juridisch vlak komt u niet voor verrassingen te staan. Wij zien het als onze taak om ervoor te zorgen dat u een zorgeloos aankoopproces ervaart.

Wat u van ons als aankoopmakelaar kunt verwachten

- Wij als aankoopmakelaar behartigen uw belangen.
- Persoonlijke aandacht, uiterst goede voorbereiding en gedegen advies.
- Snel schakelen, zodat u uw droomwoning niet mist.
- Vakkundig onderhandelen, zonder te kijken door de
- "roze bril".
- Kennis van zaken als publiekrechtelijke beperkingen, erfpacht en ontbindingsclausules.
- Vragen beantwoorden als, kan ik deze leuke woning later ook weer verkopen?
- Op de hoogte van de marktwaarde en de prijsontwikkeling in onze regio.

Volledige aankoopbemiddeling

Hierbij verzorgen wij een volledige aankoopbegeleiding van de start van uw zoektocht tot aan de sleuteloverdracht van uw nieuwe woning bij de notaris. Uiteraard kunt u ook na de aankoop nog bij ons terecht voor vragen en advies.

Zelf al een woning gevonden?

Ook dan kunt u ons inschakelen. Terwijl u via internet of bij een eerste bezichtiging verliefd bent geworden op een woning, kijken wij kritisch naar de woning of er bijvoorbeeld geen gebreken of juridische beperkingen aanwezig zijn. Het zou toch erg jammer zijn wanneer u er na de sleuteloverdracht achter komt dat bepaalde zaken niet in orde zijn met de woning. Ook in dit verkorte aankooptraject begeleiden wij u zorgeloos tot aan de sleuteloverdracht bij de notaris.

Graag nodigen wij u uit voor een persoonlijk gesprek met één van onze aankoopmakelaars om uw woonwensen te inventariseren en om het traject toe te lichten.

Taxaties woningen en bedrijfspanden

Taxaties van uw woning of bedrijfspand zijn in veel gevallen noodzakelijk. U kunt hier bijvoorbeeld denken aan het verkrijgen van een financiering, het wijzigen van uw financiering, het financieren van een verbouwing, verdeling bij een (boedel)scheiding, waardebepaling of diverse andere doeleinden.

Onze uitgebreide en gevalideerde taxatie- rapporten worden door alle banken en instanties geaccepteerd. Onze gecertificeerde makelaar-taxateur helpt uw graag verder met uw taxatieaanvraag.

Veel gestelde vragen

1. Wanneer ben ik in onderhandeling?
U kunt niet afdwingen dat u in onderhandeling bent. U bent pas in onderhandeling als de verkoper reageert op uw bod, dit is dus als de verkoper een tegenbod doet. U bent dus nog niet in onderhandeling als de verkopend makelaar zegt dan hij uw bod met de verkoper zal bespreken.

2. Kan de verkoper de vraagprijs van een woning tijdens de onderhandelingen verhogen?
Ja, de vraagprijs c.q. de genoteerde prijs is alleen een uitnodiging tot het doen van een bod. Als de verkopende partij een bod aanvaardt, dan is er sprake van een koop. Als de koper een tegenbod doet dat afwijkt van het bod dat de verkopende partij eerder heeft gedaan, dan vervalt het eerste bod van de verkopende partij.

3. Wanneer ik de vraagprijs bied, moet de verkoper de woning dan aan mij verkopen?
Nee, niet automatisch. De vraagprijs is een uitnodiging tot het doen van een bod. Als u de vraagprijs biedt doet u een bod. De verkoper kan dan nog beslissen of hij uw bod wel of niet aanvaardt of dat bij zijn makelaar een tegenbod laat doen.

4. Waar moet ik opletten bij het uitbrengen van een bod?
Bij het uitbrengen van een bod dient u rekening te houden met de overige condities zoals de leverdatum en aanvaarding, eventuele roerende zaken en eventuele ontbindende voorwaarden.

5. Als ik de eerste ben die belt voor een bezichtiging, als ik de eerste ben die de woning bezichtigt of als ik de eerste ben die een bod uitbrengt, moet de makelaar in deze gevallen ook het eerste met mij in onderhandeling?
Op deze drie vragen is het antwoord ‘nee’. De verkopende makelaar bepaalt samen met de verkoper de procedure. De verkopende makelaar heeft wel de verplichting u daarover te informeren. Het is verstandig, als u serieus belangstelling heeft, de makelaars te vragen wat uw positie is. Dat kan teleurstelling voorkomen.

6. Wat is een ontbindende voorwaarde?
Deze voorwaarden zijn voor u de enige mogelijkheid om de koop zonder kosten of boete te kunnen ontbinden nadat er overeenstemming is bereikt. Ontbindende voorwaarden kunnen zijn:
- Het voorbehoud dat de hypothecaire financiering rond komt.
- Het voorbehoud van uw technische keuring.
- Het voorbehoud van een bepaalde taxatiewaarde.
- etc.

Ontbindende voorwaarden zijn belangrijk en mogen daarom niet vergeten worden! Zij kunnen veel kosten en zorgen besparen.

7. Wat is een waarborgsom?
Tot zekerheid van de nakoming van de koper kan in de koopovereenkomst een artikel worden opgenomen, waarbij de koper zich verplicht binnen een afgesproken periode een waarborgsom te storten. Deze waarborgsom bedraagt in de regel 10% van de koopsom en wordt bij eigendomsoverdracht in mindering gebracht op de koopsom.



Heeft u nog meer vragen?
Bel ons even of kijk op onze website.

(0118) 602154
www.denooijer-makelaars.nl/

Disclaimer
Hoewel de grootst mogelijke zorgvuldigheid bij de samenstelling van deze brochure is betracht, aanvaarden wij,noch de eigenaar van dit woonhuis, enige aansprakelijkheid voor de juistheid van de vermelde gegevens. Aan de verstrekte informatie in deze presentatiebrochure kunnen geen rechten worden ontleend.

DE NOOIJER
MAKELAARS



Vastgoed Ned.

NWWI
Nederlandse Waning Waarde Instituut

SCVM
REGISTER VOOR MAKELAARS

Benieuwd naar onze website?
Scan de QR code met de camera van je telefoon!

De Nooijer Makelaars
Langstraat 49
4341 EC Arnemuiden
(0118) 602154
info@denooijer-makelaars.nl
www.denooijer-makelaars.nl

Geopend:
maandag t/m vrijdag
09.00 uur tot 17.00 uur