



VOOR ALLE DUIDELIJKHEID...

DE WEKKER MAKELAARDIJ



Santhorst 5, 2352 KB LEIDERDORP

Ruim 4-kamer appartement met unieke bedrijfsruimte aan huis. Uniek in de Randstad!

Wonen én werken combineren op één adres? Dat kan hier als geen ander. Dit goed onderhouden en verrassend ruime 4-kamer appartement (voorheen 5 kamers) beschikt over een riante bedrijfsruimte (garages) van maar liefst 44 m². Gelegen in de geliefde wijk Ouderzorg in Leiderdorp, met alle voorzieningen binnen handbereik.

Of u nu ondernemer bent, creatief bezig bent of simpelweg veel ruimte zoekt voor een uit de hand gelopen hobby: dit appartement biedt mogelijkheden die u zelden tegenkomt.

Werken aan huis – eindeloze mogelijkheden

De bedrijfsruimte van 44 m² is volledig netjes afgewerkt, neutraal wit geschilderd en voorzien van moderne Ledverlichting. Daarnaast is er een extra berging van ca. 7,5 m², ingericht met werkbank en aansluitingen voor wasmachine en droger.

Vraagprijs: € 525.000,00 K.K.

Even voorstellen

De Wekker Makelaardij is een makelaarsorganisatie met verschillende vestigingen verspreid over heel Nederland. Ons hoofdkantoor is gevestigd in Leiden.

Al onze kantoren werken met een jong, dynamisch en deskundig team van professionals op de lokale woningmarkt. Wij werken vanuit een hoog kwaliteitsbewustzijn en zijn zeer gedreven om voor u het hoogst haalbare te realiseren.

De vakbekwame medewerkers van De Wekker Makelaardij hebben een plezierige, persoonlijke benadering en richten zich op langdurige samenwerking. Door een snelle, efficiënte wijze van werken en een hoog kennisniveau is De Wekker Makelaardij te allen tijde in staat het belang van de cliënt op bevredigende wijze te dienen.



Gegevens en feiten

VRAAGPRIJS	€ 525.000,00 K.K.
SOORT WONING & TYPE	Appartement
SOORT BOUW	Bestaande bouw
BOUWJAAR	1967
AANTAL WOONLAGEN	1
KAMERS	4
SLAAPKAMERS	3
WOONOPPERVLAKTE	122.8 m ²
PERCEELOPPERVLAKE	-
INHOUD	532.4 m ³
OVERIGE INPANDIGE BERGRUIMTE	55.3 m ²
EXTERNE BERGRUIMTE	-
ISOLATIE	Dakisolatie, Volledig dubbelglas
LIGGING	Aan rustige weg, In woonwijk, Bosrijke omgeving
TUIN	-
SCHUUR/BERGING	BOX
INSTALLATIE	Elektrische boiler eigendom, Blokverwarming
ENERGIELABEL	-


KENMERKEN

Bijzonderheden

- Winkelcentrum De Winkelhof op korte afstand
- Scholen, sportvoorzieningen en openbaar vervoer nabij
- Uitvalswegen A4 en N11 snel bereikbaar
- Leiden centrum op slechts 10 minuten fietsen
- Lunchen bij een gezellige brasserie om de hoek
- Heerlijk wandelen in het boomrijke deel van de wijk
- Ruim 4-kamer appartement (voorheen 5)
- Unieke bedrijfsruimte van 44 m²
- Extra berging van 7,5 m²
- Balkon, garages en veel bergruimte
- Gezonde VvE en toekomstbestendig onderhoud
- Toplocatie nabij Leiden

Prijs: € 525.000,-


Omgeving

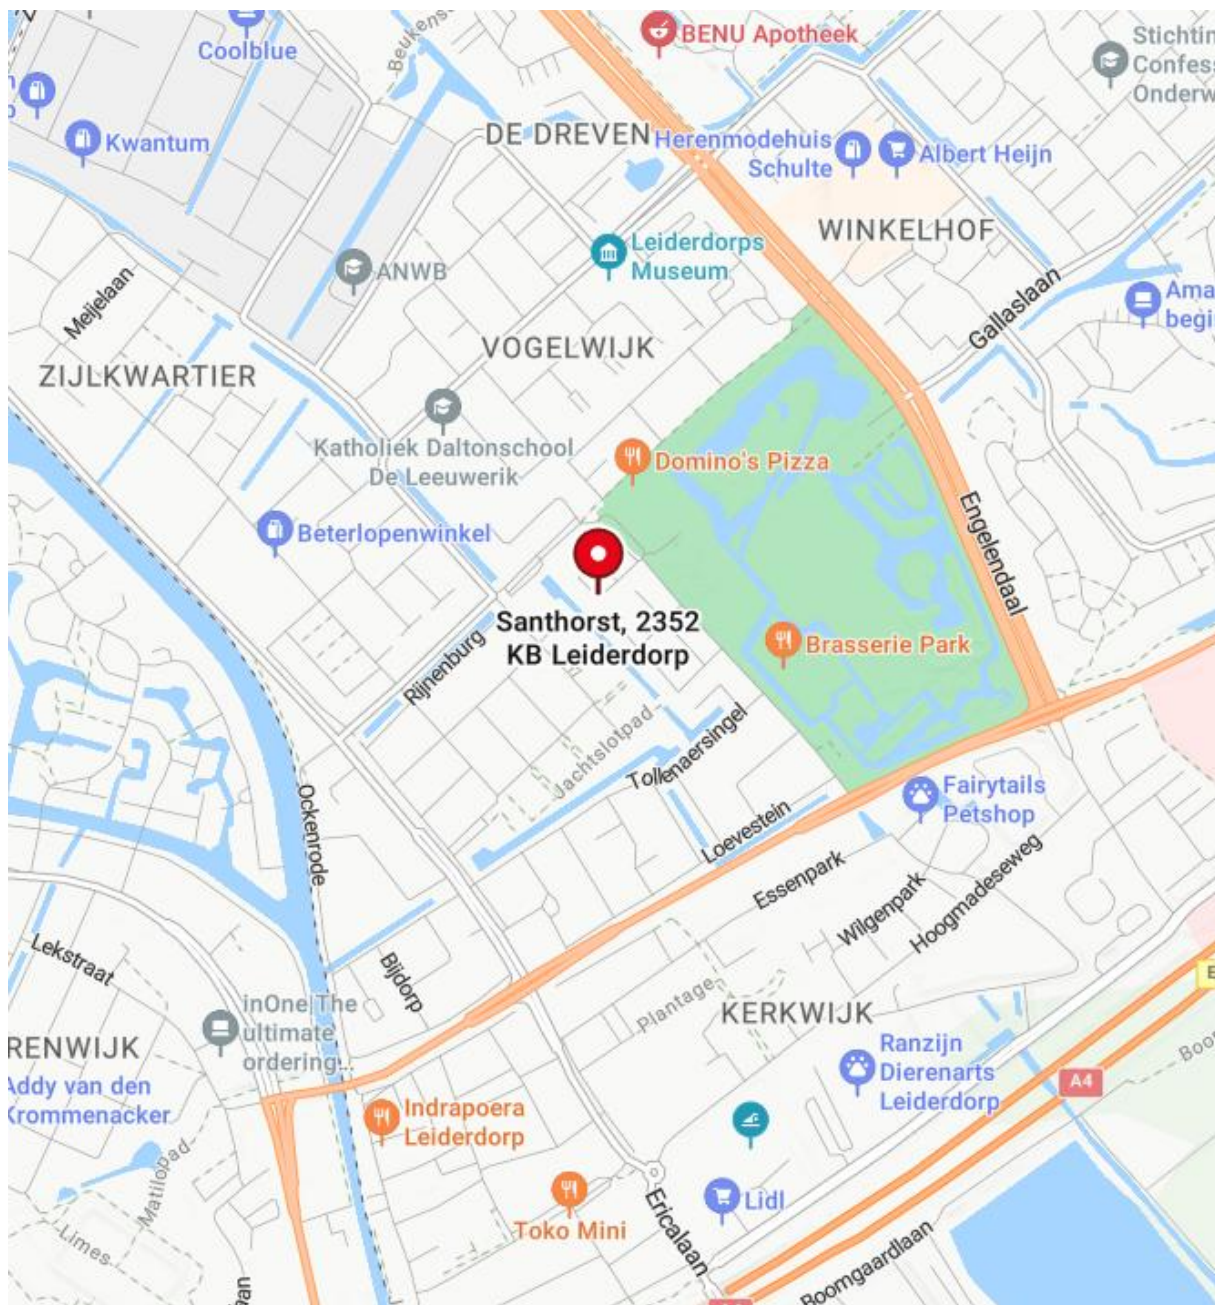

Volgens het kadaster

Kadastrale kaart

Uw referentie: dwm

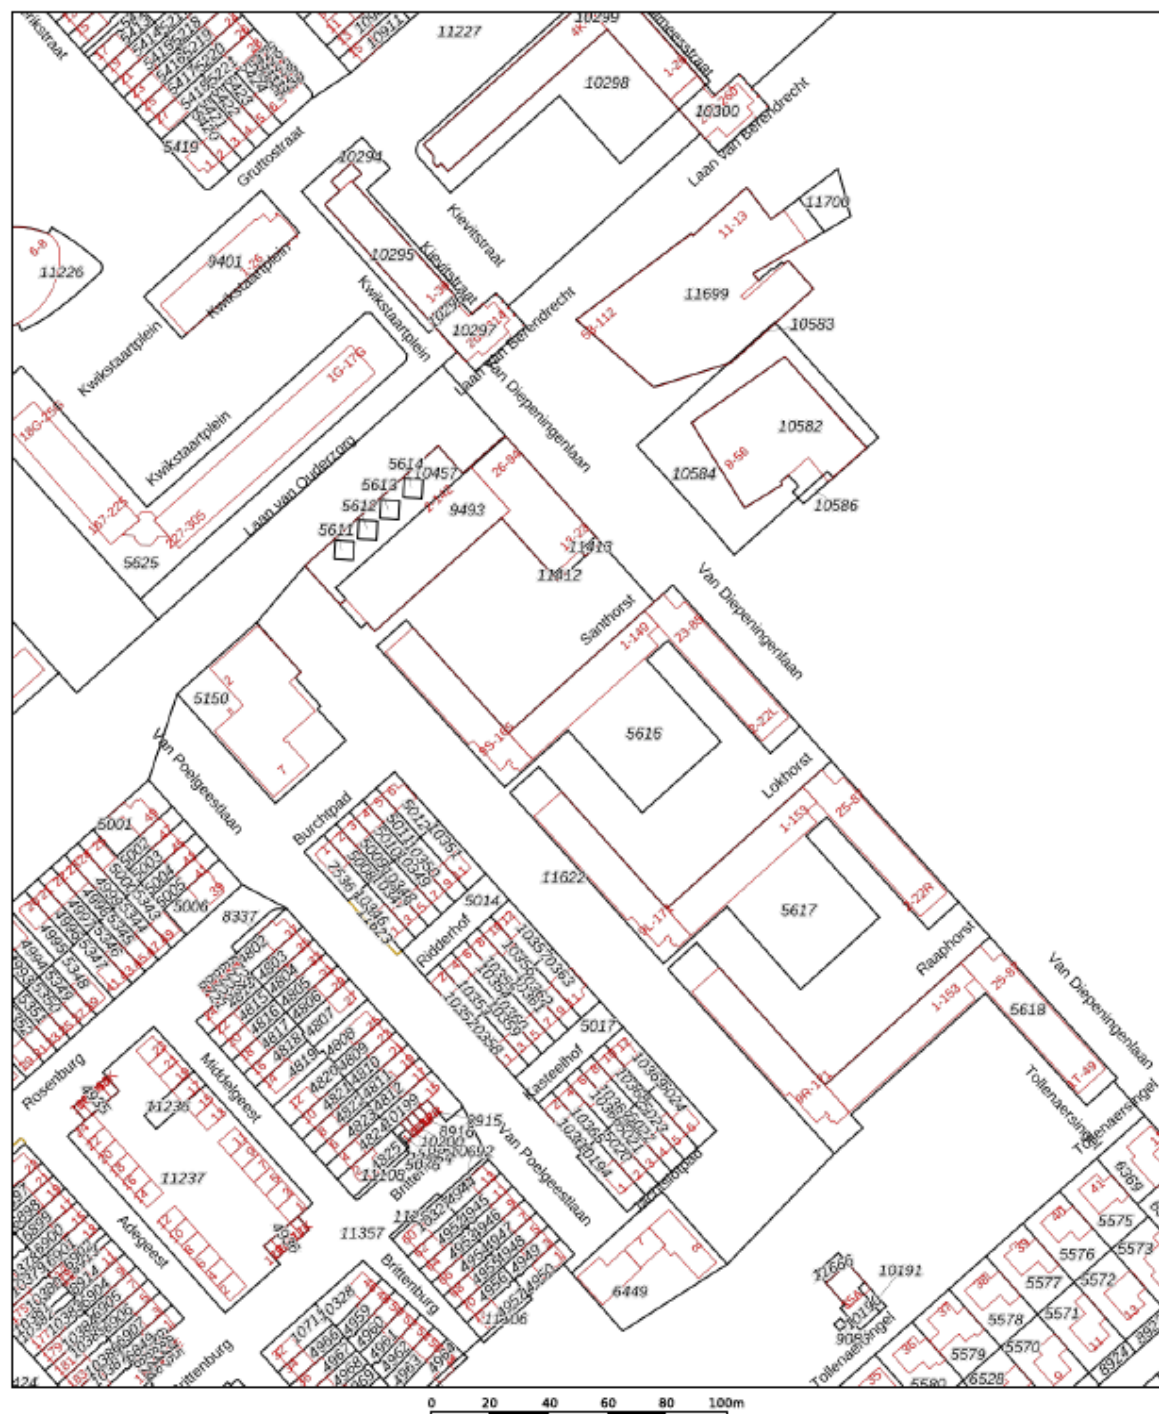

Deze kaart is noordgericht 12345 Perceelnummer 25 Hulsnummer — Vastgestelde kadastrale grens — Voorlopige kadastrale grens — Administratieve kadastrale grens — Bebouwing Voor een aansluitend uittreksel, geleverd op 10 februari 2026 De bewaarder van het kadaster en de openbare registers	Schaal 1: 2000 Kadastrale gemeente Leiderdorp Sectie A Perceel 5616 Aan dit uittreksel kunnen geen betrouwbare maten worden ontleend. De Dienst voor het kadaster en de openbare registers behoudt zich de intellectuele eigendomsrechten voor, waaronder het auteursrecht en het databankrecht.	kadaster 
---	--	---

Santhorst 5, 2352 KB LEIDERDORP

Indeling

Begane grond

Entree met toegang tot de garages, meterkast en trapopgang.

Woonverdieping

Ruime en lichte woonkamer met een prettige indeling. De halfopen keuken is aan de achterzijde gesitueerd, breed van opzet en circa 7 jaar geleden geplaatst. De keuken verkeert nog in nette staat. Het appartement beschikt over 3 slaapkamers (voorheen 4). Eén slaapkamer is samengevoegd tot een royale kamer met toegang tot het balkon. Verder vindt u op de overloop een separaat toilet en een tweede hal die toegang geeft tot de overige slaapkamers en de badkamer.

Badkamer

Voorzien van ligbad, tweede toilet en wastafel. In 2025 is een nieuwe 120-liter Daalderop boiler geplaatst, ideaal voor comfortabel en langdurig douchen.

Foto's










Plattegronden

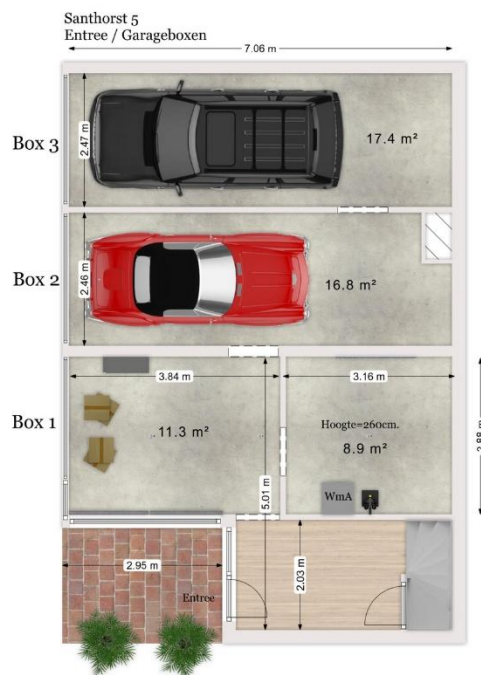

Deze plattegrond is slechts bedoeld
voor promotionele doeleinden.
Hier kunnen geen rechten aan worden ontleend.



Santhorst 5
Woonlaag



Deze plattegrond is slechts bedoeld
voor promotionele doeleinden.
Hier kunnen geen rechten aan worden ontleend.





Kadaster en financieel overzicht

GEMEENTE	Leiden
SECTIE	A
NUMMER	5616

OZB	-
WATERSCHAPPEN	-
RIOOLRECHT/AFVAL	-

Nieuwste woningaanbod

Uw eigen zoekprofiel aanmaken!

Bij De Wekker Makelaardij Leiden heeft u de mogelijkheid uw eigen zoekprofiel aan te maken. Zo wordt u altijd als eerste op de hoogte gesteld van ons nieuwste aanbod.

U kunt zich gratis inschrijven op:

www.dewekkermakelaardij.nl

FAQ over bezichtigingen, onderhandelingen en koopovereenkomsten

Wanneer ben ik in onderhandeling?

U bent in onderhandeling als de verkoper reageert op uw bod. Dus: als de verkoper een tegenbod doet. Ook kan de verkopende makelaar uitdrukkelijk aangeven dat hij met u in onderhandeling is.

U bent niet in onderhandeling als de makelaar aangeeft dat hij uw bod met de verkoper zal overleggen.

Mag een makelaar doorgaan met bezichtigingen als er al over een bod onderhandeld wordt?

Dat mag. Een onderhandeling hoeft nog niet tot een verkoop te leiden. De verkoper kan daarnaast wellicht graag willen weten of er meer belangstelling is voor de woning. De eerste bieder hoeft nog niet de beste te zijn. Daarom gaan de bezichtigingen door.

Vaak zal de verkopende makelaar aan belangstellenden vertellen dat hij, zoals dat heet, “onder bod” is. Een belangstellende mag wel een bod uitbrengen, maar krijgt daar geen antwoord op tot de onderhandelingen met de eerste geïnteresseerden beëindigd zijn. De makelaar zal geen mededelingen doen over de hoogte van de biedingen.

Bouwkundige keuring uitvoeren?

Dat mag. Onderaan vindt u informatie over Vastkeur een bouwkundig bedrijf waar wij mee samenwerken

Wanneer komt de koop tot stand?

Zodra de koper en verkoper het mondeling eens zijn over de voor hen belangrijke zaken bij de koop, legt de verkopende makelaar dit schriftelijk vast in een koopakte.

De belangrijkste zaken bij een koop zijn veelal de prijs, de opleveringsdatum en de ontbindende voorwaarden. Nadat de partijen de koopakte hebben ondertekend, ontvangen zij een afschrift van de akte.

De koper heeft vervolgens de mogelijkheid om, gedurende drie werkdagen na datum van ontvangst van een afschrift van deze akte, van de koop af te zien. Daartoe dient hij de verkoper schriftelijk te informeren. Zodra deze termijn van drie werkdagen is verstreken, is de koop definitief tot stand gekomen.

Voor wat betreft de ontbindende voorwaarden die opgenomen zijn in de koopakte, dienen partijen van te voren overeenstemming te hebben bereikt.

Mag een makelaar tijdens de onderhandeling het systeem van verkoop wijzigen?

Dat mag. Een van de partijen mag de onderhandeling beëindigen. Soms zijn er zoveel belangstellenden die de vraagprijs bieden of benaderen, dat het moeilijk is te bepalen wie de beste koper is.

In dat geval kan de verkopende makelaar – natuurlijk in overleg met de verkoper besluiten de lopende onderhandelingen af te breken en de biedprocedure te wijzigen. Uiteraard dient hij de eventuele gedane toezeggingen na te komen.

De makelaar kiest vervolgens bijvoorbeeld voor een inschrijvingsprocedure. Alle bidders hebben dan een gelijke kans om het hoogste bod uit te brengen.

Wij adviseren u graag bij de aan- en/of verkoop van uw woning! Neem contact met ons op via **071-589 61 93** of mail naar info@dewekkermakelaardij.nl

De Wekker Makelaardij Leiden

De Wekker Makelaardij Leiden, het dynamische makelaarskantoor met de frisse kijk op de woningmarkt. Wij streven ernaar om hetzelfde doel als onze opdrachtgevers voor ogen te houden. Het doel van de meeste van onze opdrachtgevers is duidelijk: de woning verkopen op zo kort mogelijke termijn tegen de hoogst haalbare verkoopprijs. Natuurlijk zal vrijwel elke andere makelaar aangeven hetzelfde na te streven, echter is dit vrijwel nooit duidelijk uit hun concept. De Wekker Makelaardij heeft een aantal jaren geleden "de prestatiecourtage" geïntroduceerd. Dit houdt in dat indien wij er niet in slagen om de woning binnen 3 maanden te verkopen wij gaan inleveren op onze (toch al zeer concurrerende) courtage.

Ons werkgebied bestaat voornamelijk uit: Leiden, Leiderdorp, Zoeterwoude, Voorschoten en Oegstgeest.

Verkoop

U wilt uw woning verkopen? De Wekker Makelaardij doet dit binnen 3 maanden, tegen het laagste tarief.

Aankoop

U wilt een woning aankopen? Vertrouw op de deskundigheid van De Wekker Makelaardij. U betaalt bij ons een vast bedrag en u bespaart duizenden euro's!

No cure... No pay!

Verhuur

U wilt een woning verhuren? Vertrouw op de deskundigheid van De Wekker Makelaardij.

Taxatie

U heeft een taxatierapport nodig?

NWWI rapport

€ 595,00 (incl. BTW)

NWWI rapport + verbouwing

€ 675,00 (incl. BTW)

Verkoop - Verhuur - Aankoop - Taxaties: wij zijn u graag van dienst bij een van onze drie kantoren!

De Wekker Makelaardij Leiden

Meijestraat 1
2314 WZ Leiden
Tel: 071-5896193
www.dewekkermakelaardij.nl
info@dewekkermakelaardij.nl

De Wekker Makelaardij Voorburg

Parkweg 72-D
2271 AM Voorburg
Tel : 070- 219 97 49
www.dewekkervoorburg.nl
info@dewekkervoorburg.nl

De Wekker Makelaardij Zoetermeer

Leidsewallen 33A
2712 BW Zoetermeer
Tel: 079-3020100
www.dewekkerzoetermeer.nl
info@dewekkerzoetermeer.nl

De Wekker Makelaardij Lisse-Bollensteek

Heereweg 124-A
2161 BN Lisse
0252-251183
www.dewekkerlisse.nl
info@dewekkerlisse.nl

Elke werkdag geopend van 09.00 – 17.00 uur. Volg ons ook via



en

