



VOOR ALLE DUIDELIJKHEID...

DE WEKKER MAKELAARDIJ



Sumatrastraat 52-B, 2315 BH Leiden

Sfeervol 3-kamerappartement verdeeld over twee woonlagen met karakteristieke jaren '30 uitstraling

In de populaire en centraal gelegen wijk De Kooi bevindt zich dit netjes afgewerkte 3-kamerappartement, gelegen op de bovenste verdiepingen van een karakteristiek jaren '30 pand. De woning is verdeeld over twee woonlagen en biedt een fijne combinatie van ruimte, licht en een praktische indeling.

Vraagprijs: €324.000,00 K.K.

Even voorstellen

De Wekker Makelaardij is een makelaarsorganisatie met verschillende vestigingen verspreid over heel Nederland. Ons hoofdkantoor is gevestigd in Leiden.

Al onze kantoren werken met een jong, dynamisch en deskundig team van professionals op de lokale woningmarkt. Wij werken vanuit een hoog kwaliteitsbewustzijn en zijn zeer gedreven om voor u het hoogst haalbare te realiseren.

De vakbekwame medewerkers van De Wekker Makelaardij hebben een plezierige, persoonlijke benadering en richten zich op langdurige samenwerking.

Door een snelle, efficiënte wijze van werken en een hoog kennisniveau is De Wekker Makelaardij te allen tijde in staat het belang van de cliënt op bevredigende wijze te dienen.



Gegevens en feiten


VRAAGPRIJS	€ 324.000,00 K.K.
SOORT WONING & TYPE	Appartement
SOORT BOUW	Bestaande bouw
BOUWJAAR	1934
AANTAL WOONLAGEN	2
KAMERS	3
SLAAPKAMERS	2
WOONOPPERVLAKTE	53.3 m2
PERCEELOPPERVLAKTE	-
INHOUD	183 m3
OVERIGE INPANDIGE BERGRUIMTE	-
EXTERNE BERGRUIMTE	-
ISOLATIE	Volledig dubbelglas
LIGGING	Aan rustige weg, In woonwijk, Vrij uitzicht
TUIN	-
SCHUUR/BERGING	-
INSTALLATIE	Cv-ketel(s)
ENERGIELABEL	E

KENMERKEN

- Gelegen op de bovenste verdiepingen
- Verdeling over twee woonlagen
- 3 kamers, waarvan 2 slaapkamers
- Actieve VvE in oprichting (tussen 52A en 52B)
- VvE reeds ingeschreven bij de KvK (goede basis voor toekomstige eigenaren)
- Voldoende parkeergelegenheid in de straat
- Bijdrage van €200,- per maand voor gas, water en elektra
- Eigen cv ketel

Vraagprijs: € 324.000,- k.k.

Omgeving

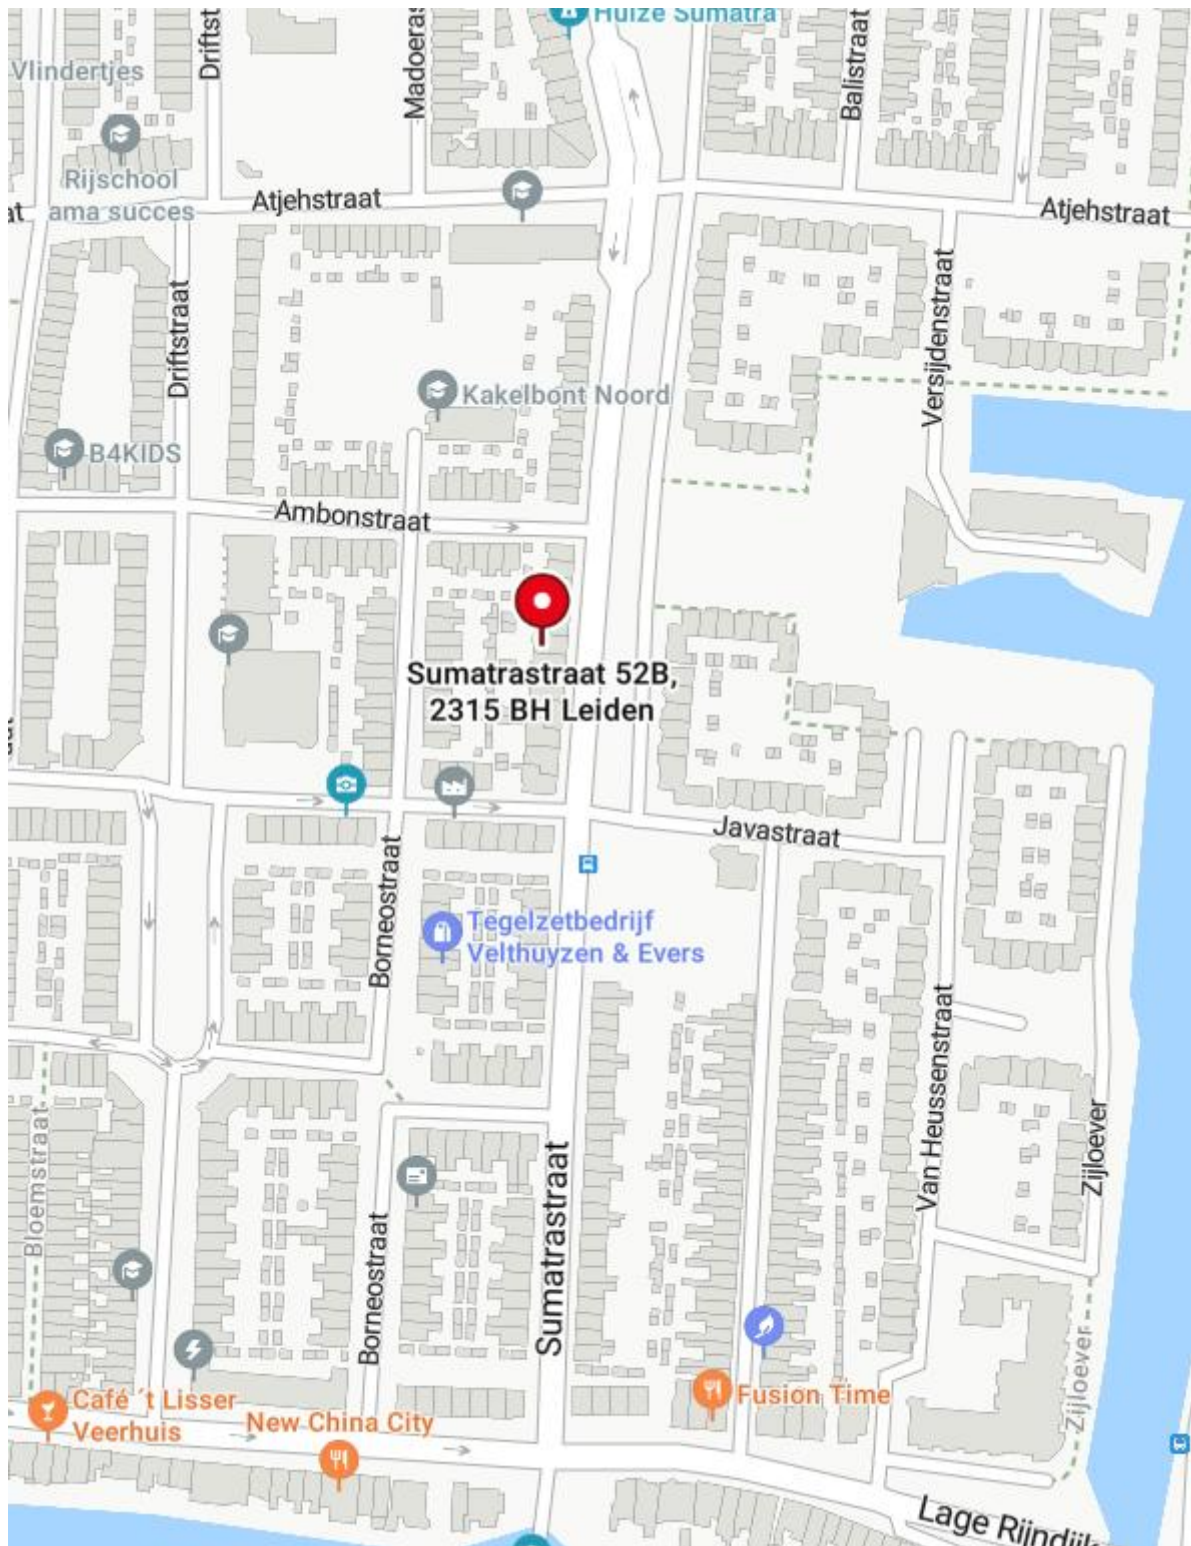


Volgens het kadaster

Kadastrale kaart

Uw referentie: dwm



<p>1.2345 25</p> <p>— Vastgestelde kadastrale grens — Voorlopige kadastrale grens — Administratieve kadastrale grens — Bebouwing</p> <p>Voor een eenvoudig uittreksel, geleverd op 6 april 2025 De bewaarder van het kadaster en de openbare registers</p>	<p>Schaal 1: 500</p> <p>Kadastrale gemeente Leiden Sectie N Perceel 873</p> <p>Aan dit uittreksel kunnen geen betrouwbare maten worden ontleend. De Dienst voor het kadaster en de openbare registers behoudt zich de intellectuele eigendomsrechten voor, waaronder het auteursrecht en het databankrecht.</p>	<p>kadaster</p> 
--	---	--

Sumatrastraat 52-B, 2315 BH LEIDEN


Indeling



Via de entree op straatniveau bereik je de gezamenlijke trapopgang naar de appartementen 52A en 52B. Het appartement 52B heeft een eigen afgesloten entree op de eerste verdieping.

Op de eerste woonlaag bevinden zich de woonkamer, een aparte keuken, een slaapkamer, de badkamer en een separaat toilet. De badkamer is netjes uitgevoerd en voorzien van een douche, wastafel en opstelplaats voor de wasmachine. Het toilet is uitgevoerd als hangend closet.


Via een vaste trap bereik je de bovenste verdieping. Hier bevindt zich een tweede slaapkamer. Deze verdieping heeft een speelse indeling waarbij de trap direct uitkomt in de kamer, wat zorgt voor een knusse en karaktervolle ruimte.

Foto's

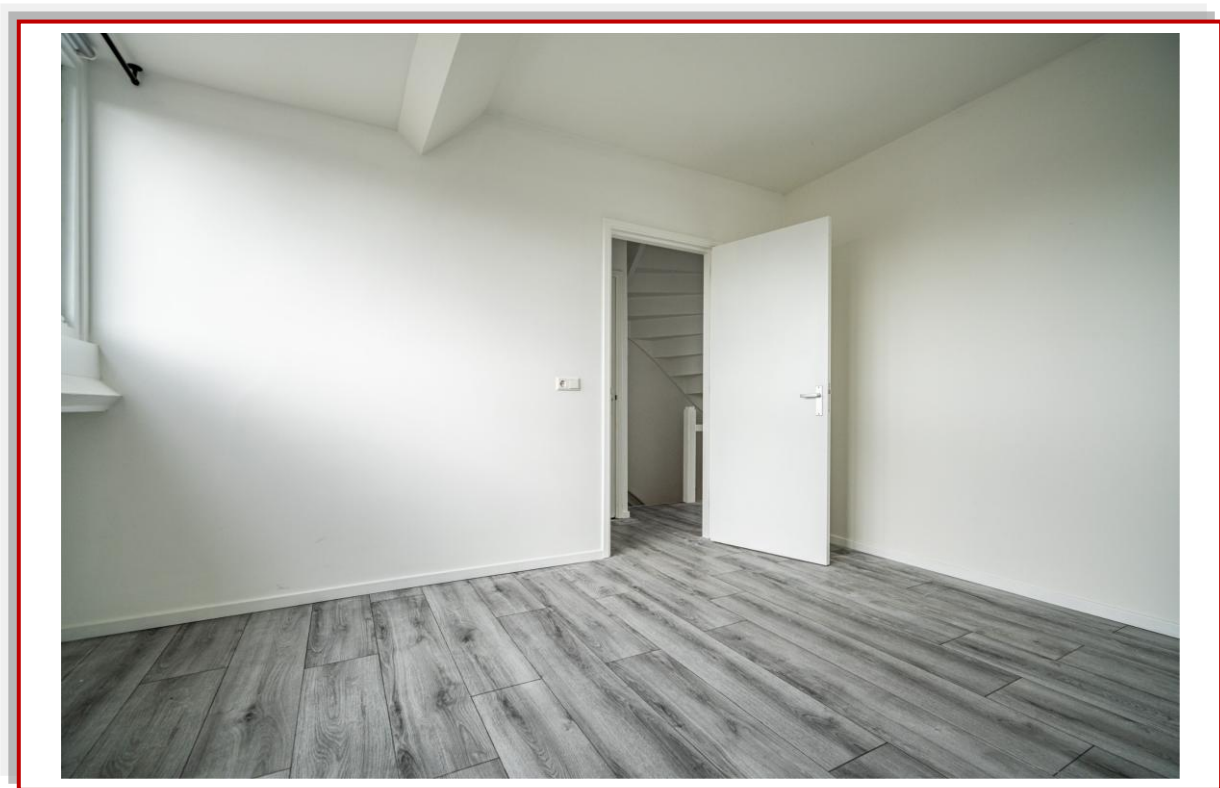

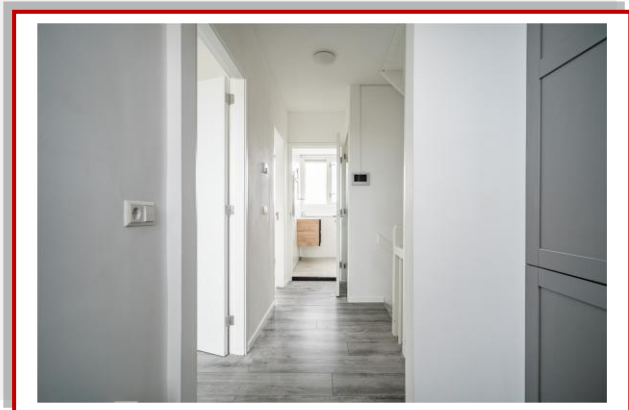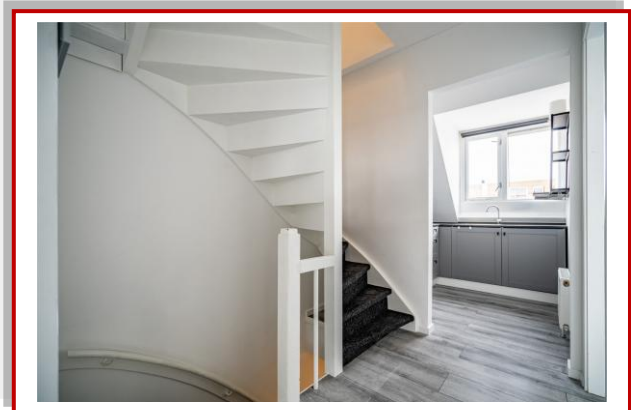



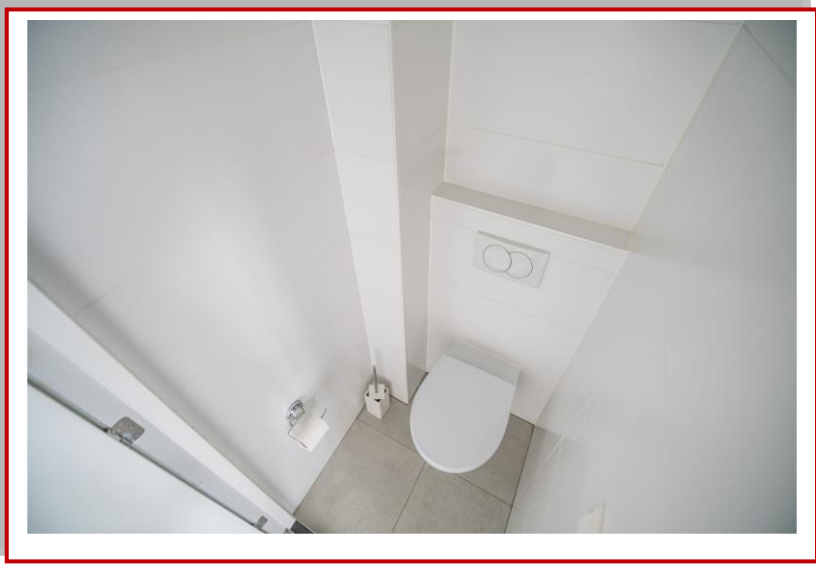

Kadaster en financieel overzicht

GEMEENTE	Leiden
SECTIE	N
NUMMER	873

OZB	-
WATERSCHAPPEN	-
RIOLRECHT/AFVAL	-

Nieuwste woningaanbod

Uw eigen zoekprofiel aanmaken!


Bij De Wekker Makelaardij Leiden heeft u de mogelijkheid uw eigen zoekprofiel aan te maken. Zo wordt u altijd als eerste op de hoogte gesteld van ons nieuwste aanbod.


U kunt zich gratis inschrijven op:

www.dewekkermakelaardij.nl


Plattegronden


Sumatrastraat 52B Eerste Woonlaag

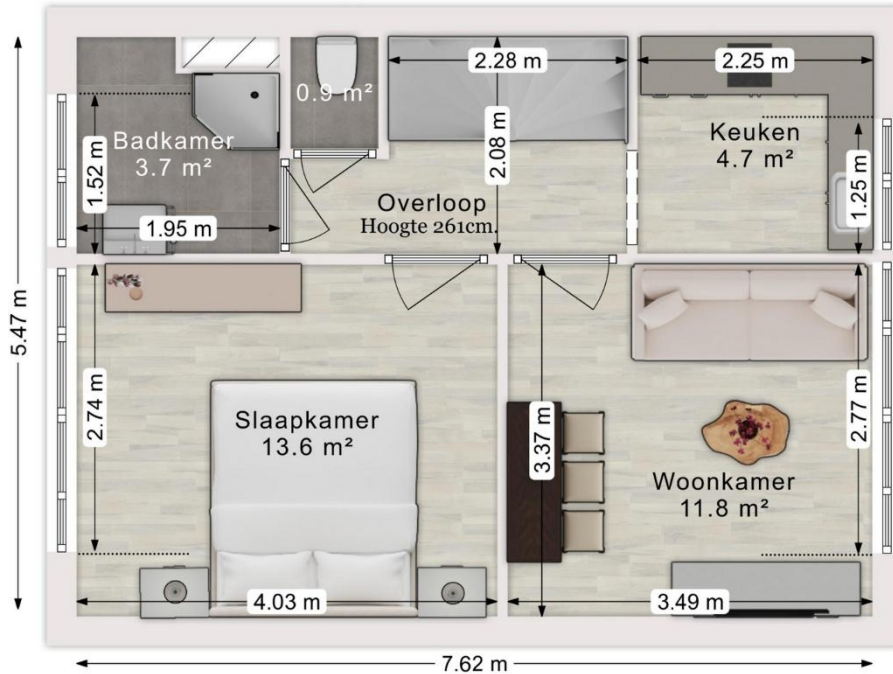

Deze plattegrond is slechts bedoeld voor promotionele doeleinden. Hier kunnen geen rechten aan worden ontleend. 


Sumatrastraat 52B Tweede Woonlaag

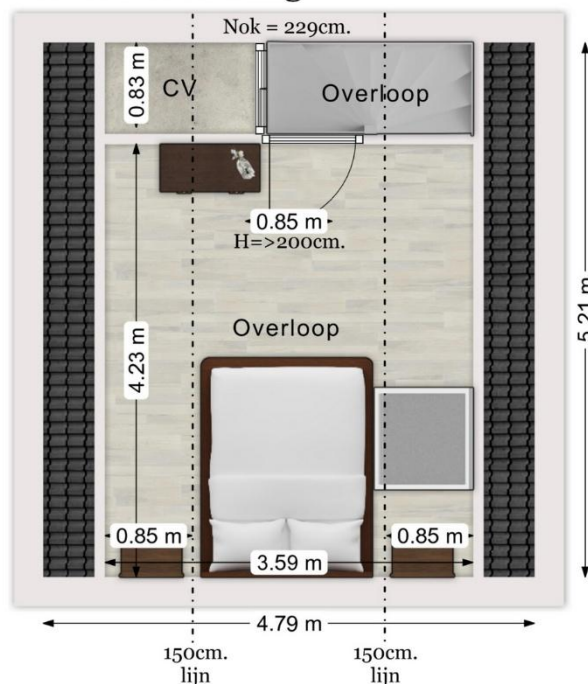

Deze plattegrond is slechts bedoeld voor promotionele doeleinden. Hier kunnen geen rechten aan worden ontleend. 

Sumatrastraat 52B

Opgang

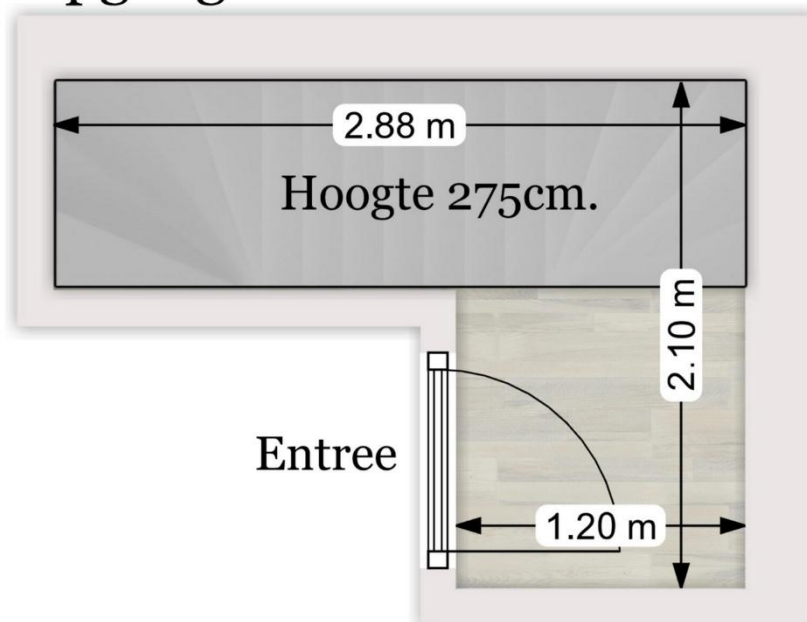

Deze plattegrond is slechts bedoeld voor promotionele doeleinden. Hier kunnen geen rechten aan worden ontleend.



FAQ over bezichtigingen, onderhandelingen en koopovereenkomsten

Wanneer ben ik in onderhandeling?

U bent in onderhandeling als de verkoper reageert op uw bod. Dus: als de verkoper een tegenbod doet. Ook kan de verkopende makelaar uitdrukkelijk aangeven dat hij met u in onderhandeling is.

U bent niet in onderhandeling als de makelaar aangeeft dat hij uw bod met de verkoper zal overleggen.

Mag een makelaar doorgaan met bezichtigingen als er al over een bod onderhandeld wordt?

Dat mag. Een onderhandeling hoeft nog niet tot een verkoop te leiden. De verkoper kan daarnaast wellicht graag willen weten of er meer belangstelling is voor de woning. De eerste bieder hoeft nog niet de beste te zijn. Daarom gaan de bezichtigingen door.

Vaak zal de verkopende makelaar aan belangstellenden vertellen dat hij, zoals dat heet, “onder bod” is. Een belangstellende mag wel een bod uitbrengen, maar krijgt daar geen antwoord op tot de onderhandelingen met de eerste geïnteresseerden beëindigd zijn. De makelaar zal geen mededelingen doen over de hoogte van de biedingen.

Bouwkundige keuring uitvoeren?

Dat mag. Onderaan vindt u informatie over Vastkeur een bouwkundig bedrijf waar wij mee samenwerken

Wanneer komt de koop tot stand?

Zodra de koper en verkoper het mondeling eens zijn over de voor hen belangrijke zaken bij de koop, legt de verkopende makelaar dit schriftelijk vast in een koopakte.

De belangrijkste zaken bij een koop zijn veelal de prijs, de opleveringsdatum en de ontbindende voorwaarden. Nadat de partijen de koopakte hebben ondertekend, ontvangen zij een afschrift van de akte.

De koper heeft vervolgens de mogelijkheid om, gedurende drie werkdagen na datum van ontvangst van een afschrift van deze akte, van de koop af te zien. Daartoe dient hij de verkoper schriftelijk te informeren. Zodra deze termijn van drie werkdagen is verstreken, is de koop definitief tot stand gekomen.

Voor wat betreft de ontbindende voorwaarden die opgenomen zijn in de koopakte, dienen partijen van te voren overeenstemming te hebben bereikt.

Mag een makelaar tijdens de onderhandeling het systeem van verkoop wijzigen?

Dat mag. Een van de partijen mag de onderhandeling beëindigen. Soms zijn er zoveel belangstellenden die de vraagprijs bieden of benaderen, dat het moeilijk is te bepalen wie de beste koper is.

In dat geval kan de verkopende makelaar – natuurlijk in overleg met de verkoper besluiten de lopende onderhandelingen af te breken en de biedprocedure te wijzigen. Uiteraard dient hij de eventuele gedane toezeggingen na te komen.

De makelaar kiest vervolgens bijvoorbeeld voor een inschrijvingsprocedure. Alle bidders hebben dan een gelijke kans om het hoogste bod uit te brengen.

Wij adviseren u graag bij de aan- en/of verkoop van uw woning! Neem contact met ons op via **071-589 61 93** of mail naar info@dewekkermakelaardij.nl

De Wekker Makelaardij Leiden

De Wekker Makelaardij Leiden, het dynamische makelaarskantoor met de frisse kijk op de woningmarkt. Wij streven ernaar om hetzelfde doel als onze opdrachtgevers voor ogen te houden. Het doel van de meeste van onze opdrachtgevers is duidelijk: de woning verkopen op zo kort mogelijke termijn tegen de hoogst haalbare verkoopprijs. Natuurlijk zal vrijwel elke andere makelaar aangeven hetzelfde na te streven, echter is dit vrijwel nooit duidelijk uit hun concept. De Wekker Makelaardij heeft een aantal jaren geleden "de prestatiecourtagage" geïntroduceerd. Dit houdt in dat indien wij er niet in slagen om de woning binnen 3 maanden te verkopen wij gaan inleveren op onze (toch al zeer concurrerende) courtagage.

Ons werkgebied bestaat voornamelijk uit: Leiden, Leiderdorp, Zoeterwoude, Voorschoten en Oegstgeest.

Verkoop

U wilt uw woning verkopen? De Wekker Makelaardij doet dit binnen 3 maanden, tegen het laagste tarief.

Aankoop

U wilt een woning aankopen? Vertrouw op de deskundigheid van De Wekker Makelaardij. U betaalt bij ons een vast bedrag en u bespaart duizenden euro's!

No cure... No pay!

Verhuur

U wilt een woning verhuren? Vertrouw op de deskundigheid van De Wekker Makelaardij.

Taxatie

U heeft een taxatierapport nodig?

NWWI rapport

€ 595,00 (incl. BTW)

NWWI rapport + verbouwing

€ 675,00 (incl. BTW)

Verkoop - Verhuur - Aankoop - Taxaties: wij zijn u graag van dienst bij een van onze drie kantoren!

De Wekker Makelaardij Leiden

Meijestraat 1
2314 WZ Leiden
Tel: 071-5896193
www.dewekkermakelaardij.nl
info@dewekkermakelaardij.nl

De Wekker Makelaardij Voorburg

Parkweg 72-D
2271 AM Voorburg
Tel : 070- 219 97 49
www.dewekkervoorburg.nl
info@dewekkervoorburg.nl

De Wekker Makelaardij Zoetermeer

Leidsewallen 33A
2712 BW Zoetermeer
Tel: 079-3020100
www.dewekkerzoetermeer.nl
info@dewekkerzoetermeer.nl

De Wekker Makelaardij Lisse-Bollensteek

Heereweg 124-A
2161 BN Lisse
0252-251183
www.dewekkerlisse.nl
info@dewekkerlisse.nl

Elke werkdag geopend van 09.00 – 17.00 uur. Volg ons ook via



en

