



VOOR ALLE DUIDELIJKHEID...

**DE WEKKER MAKELAARDIJ**



## **M. Harpertszoon Tromplaan 204, 2341 TG OEGSTGEEST**

Instapklaar 2(voorheen 3)-kamerappartement met volledig vernieuwde afwerking, zonnig balkon en prachtig vrij uitzicht over het groen! Dit smaakvol gerenoveerde 2-kamerappartement is gelegen op de eerste verdieping van een keurig onderhouden appartementencomplex en biedt een heerlijke combinatie van comfort, rust en een uitstekende ligging. De woning is de afgelopen periode grotendeels gemoderniseerd en afgewerkt in een eigentijdse stijl. In september 2025 is het appartement voorzien van een nieuwe vloer. Alle wanden en plafonds strak gestuct en gesausd. De moderne keuken, vernieuwde badkamer, nieuwe meterkast en recent geplaatste cv-combiketel zorgen ervoor dat u hier zonder te klussen direct kunt wonen. De royale woonkamer is bijzonder licht dankzij de grote raampartijen aan zowel de voor- als achterzijde en biedt een prachtig vrij uitzicht op het omliggende groen. De woonkamer bestaat uit een comfortabel zitgedeelte en een ruim eetgedeelte. Oorspronkelijk betrof dit een indeling met twee kamers, waardoor de royale leefruimte is ontstaan.

**Vraagprijs: € 325.000,00 K.K.**

## Even voorstellen

De Wekker Makelaardij is een makelaarsorganisatie met verschillende vestigingen verspreid over heel Nederland. Ons hoofdkantoor is gevestigd in Leiden.

Al onze kantoren werken met een jong, dynamisch en deskundig team van professionals op de lokale woningmarkt. Wij werken vanuit een hoog kwaliteitsbewustzijn en zijn zeer gedreven om voor u het hoogst haalbare te realiseren.

De vakbekwame medewerkers van De Wekker Makelaardij hebben een plezierige, persoonlijke benadering en richten zich op langdurige samenwerking. Door een snelle, efficiënte wijze van werken en een hoog kennisniveau is De Wekker Makelaardij te allen tijde in staat het belang van de cliënt op bevredigende wijze te dienen.




## Gegevens en feiten

|                                     |                                                                   |
|-------------------------------------|-------------------------------------------------------------------|
| <b>VRAAGPRIJS</b>                   | € 325.000,00 K.K.                                                 |
| <b>SOORT WONING &amp; TYPE</b>      | Appartement                                                       |
| <b>SOORT BOUW</b>                   | Bestaande bouw                                                    |
| <b>BOUWJAAR</b>                     | 1958                                                              |
| <b>AANTAL WOONLAGEN</b>             | 1                                                                 |
| <b>KAMERS</b>                       | 3                                                                 |
| <b>SLAAPKAMERS</b>                  | 1                                                                 |
| <b>WOONOPPERVLAKTE</b>              | 56.6 m <sup>2</sup>                                               |
| <b>PERCEELOPPERVLAKE</b>            | -                                                                 |
| <b>INHOUD</b>                       | 182 m <sup>3</sup>                                                |
| <b>OVERIGE INPANDIGE BERGRUIMTE</b> | 0.5 m <sup>2</sup>                                                |
| <b>EXTERNE BERGRUIMTE</b>           | 4.8 m <sup>2</sup>                                                |
| <b>ISOLATIE</b>                     | Grotendeels dubbelglas                                            |
| <b>LIGGING</b>                      | Aan rustige weg, In woonwijk, Vrij uitzicht, In bosrijke omgeving |
| <b>TUIN</b>                         | -                                                                 |
| <b>SCHUUR/BERGING</b>               | Box                                                               |
| <b>INSTALLATIE</b>                  | Cv-ketel(s)                                                       |
| <b>ENERGIELABEL</b>                 | E                                                                 |

### KENMERKEN

- Volledig gestuct en gesausd.
  - Nieuwe vloer (2025).
  - Moderne keuken met inductiekookplaat, vaatwasser, koel-/vriescombinatie en combi-oven.
  - Nieuwe meterkast.
  - Nieuwe cv-combiketel.
  - Royale woonkamer met zit- en eetgedeelte.
  - Vrij uitzicht over het groen aan voor- én achterzijde.
  - Veel vaste kastruimte.
  - Balkon met groene ligging.
  - Eigen berging in de onderbouw.
  - Gezonde en actieve Vereniging van Eigenaren.
  - Servicekosten: € 150,98 per maand.
- Vraagprijs: € 325.000,00 K.K.

## Omgeving

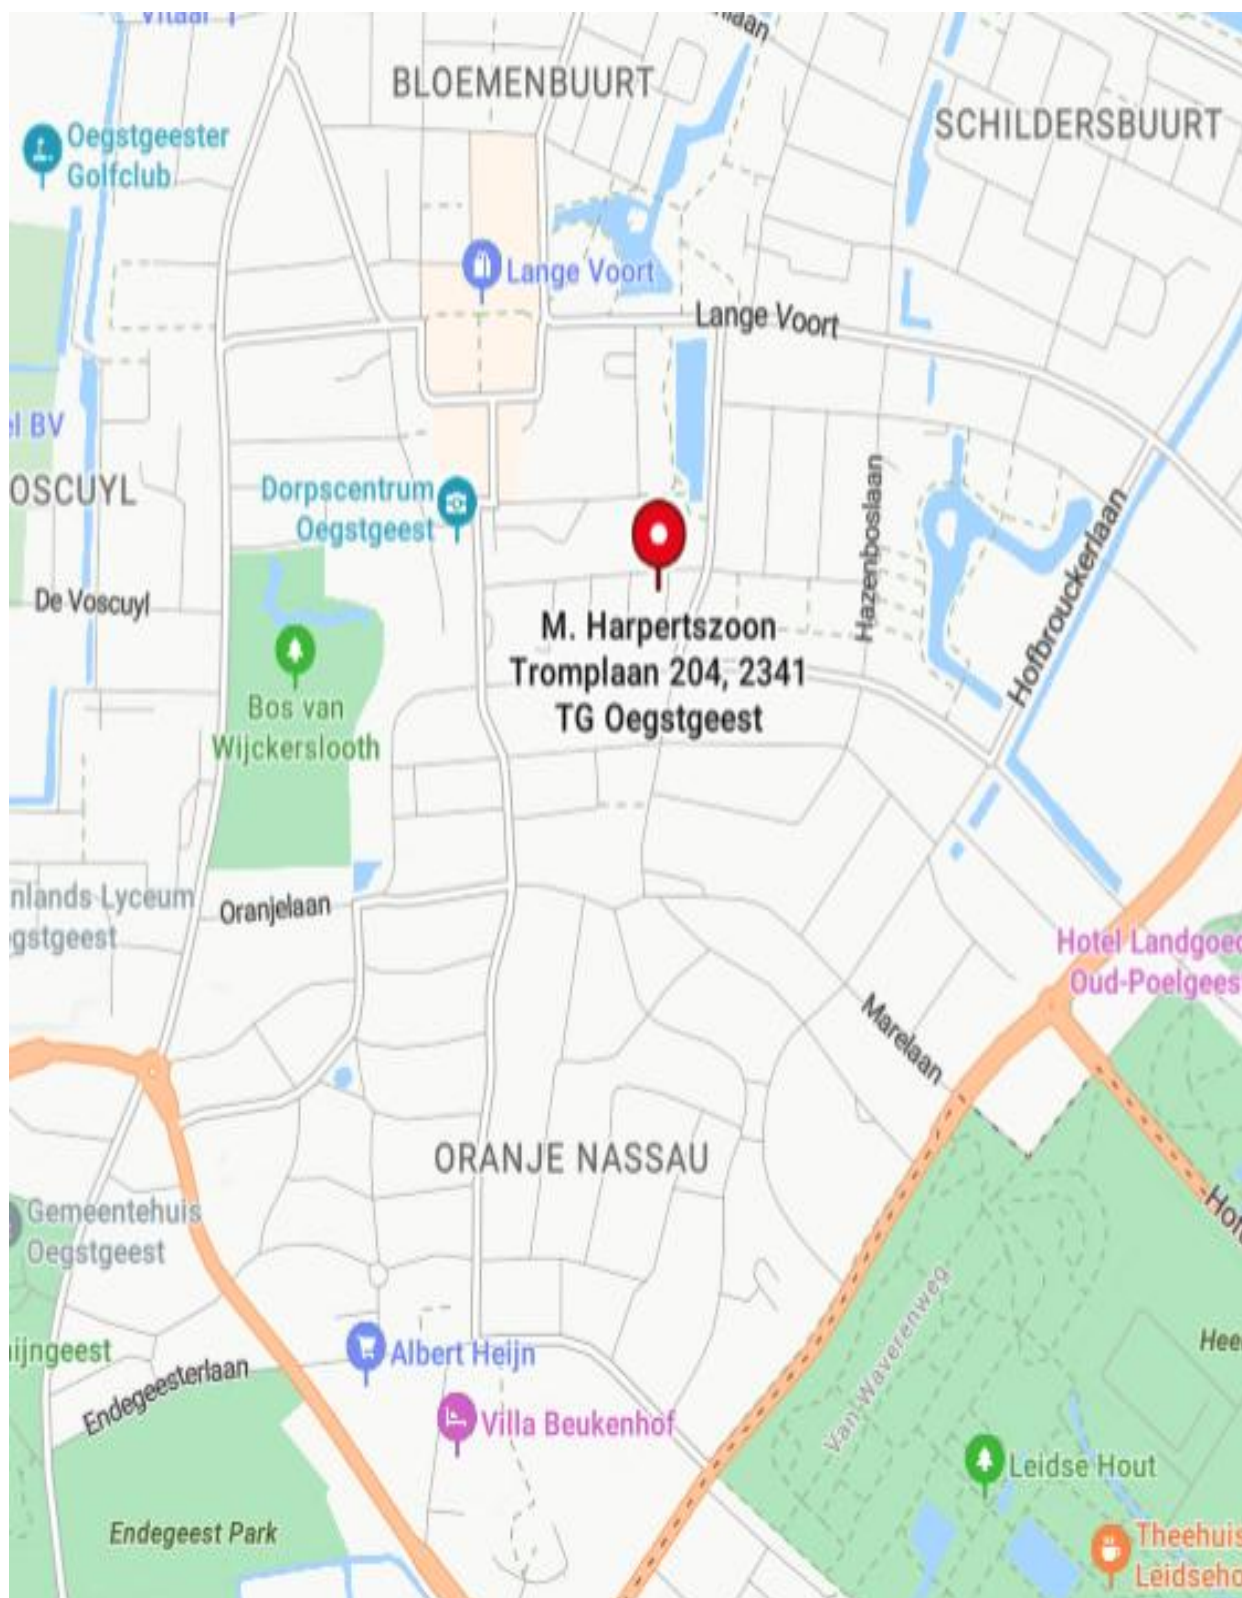

# Volgens het kadaster

Kadastrale kaart

Uw referentie: dwm



0 5 10 15 20 25m

|   |   |   |                                                                                       |
|---|---|---|---------------------------------------------------------------------------------------|
| 12345<br>25   | Deze kaart is noordgericht<br>Perceelnummer<br>Huisnummer<br>Vastgestelde kadastrale grens<br>Voorlopige kadastrale grens<br>Administratieve kadastrale grens<br>Bebouwing | Schaal 1: 500<br>Kadastrale gemeente Oegstgeest<br>Sectie C<br>Perceel 5067   |  |
| Voor een aansluitend uittreksel, geleverd op 20 juli 2025<br>De bewaarder van het kadaster en de openbare registers |   | Aan dit uittreksel kunnen geen betrouwbare maten worden ontleend.<br>De Dienst voor het kadaster en de openbare registers behoudt zich de intellectuele eigendomsrechten voor, waaronder het auteursrecht en het databankenrecht. |                                                                                       |

# M. Harpertszoon Tromplaan 204, 2341 TG OEGSTGEEST

De moderne keuken (november 2025) is uitgevoerd in een stijlvolle kleurstelling en voorzien van diverse inbouwapparatuur, waaronder een inductiekookplaat, vaatwasser, koel-/vriescombinatie en combi-oven. Vanuit de keuken is tevens het balkon bereikbaar, waar u in alle rust kunt genieten van de groene omgeving.

Ook de badkamer is volledig vernieuwd en modern afgewerkt met een inloopdouche, wastafelmeubel, designradiator en sfeervolle spotverlichting. Daarnaast beschikt het appartement over een separaat toilet met fonteintje en een praktische bergkast in de hal met de aansluitingen voor de wasmachine en droger.

De woning beschikt over veel praktische bergruimte dankzij diverse vaste kasten en een eigen berging in de onderbouw.

De ligging is uitstekend. U woont hier in een rustige, groene woonomgeving met een fraai uitzicht over de parkachtige Hofdijk. Op korte loopafstand bevinden zich de winkelcentra De Kempenaerstraat en De Lange Voort voor de dagelijkse boodschappen en gezellige horeca. Daarnaast liggen het centrum van Leiden, het NS-station en diverse uitvalswegen op korte afstand.

## **Indeling**





Afgesloten centrale entree met intercom en verzorgd trappenhuis.


Entree appartement op de eerste verdieping. Hal met meterkast, separaat toilet met fonteintje en praktische bergkast met opstelling voor wasmachine en droger. Royale woonkamer met veel lichtinval en vrij uitzicht over het groen. Moderne keuken voorzien van diverse inbouwapparatuur en toegang tot het balkon. Ruime slaapkamer met vaste kastruimte. Moderne badkamer voorzien van douche, wastafelmeubel, designradiator en spotverlichting.

In de onderbouw bevindt zich de eigen berging met elektra.

## Foto's



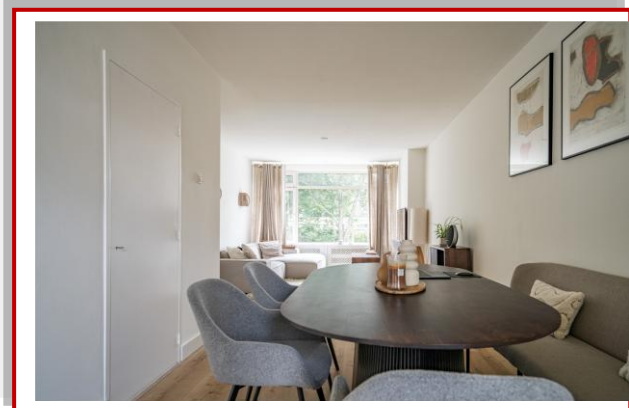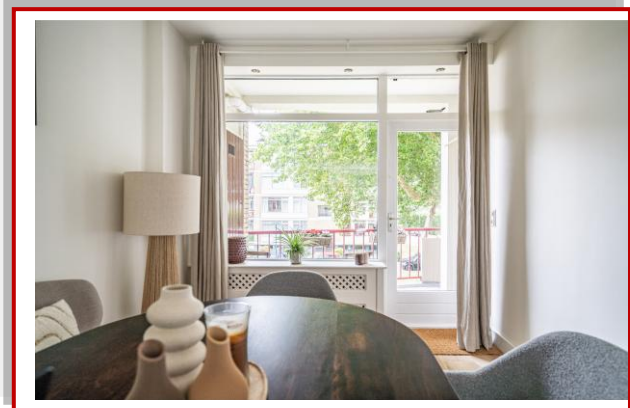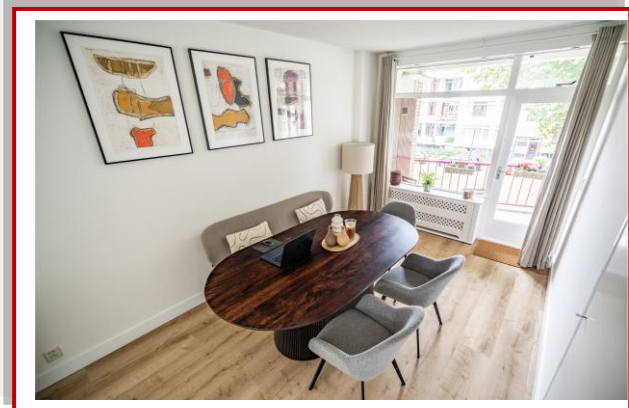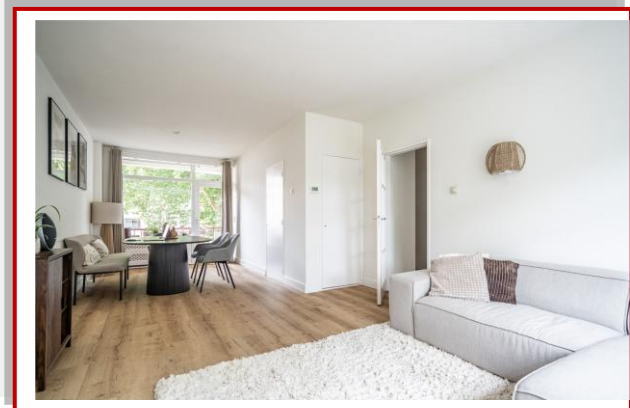

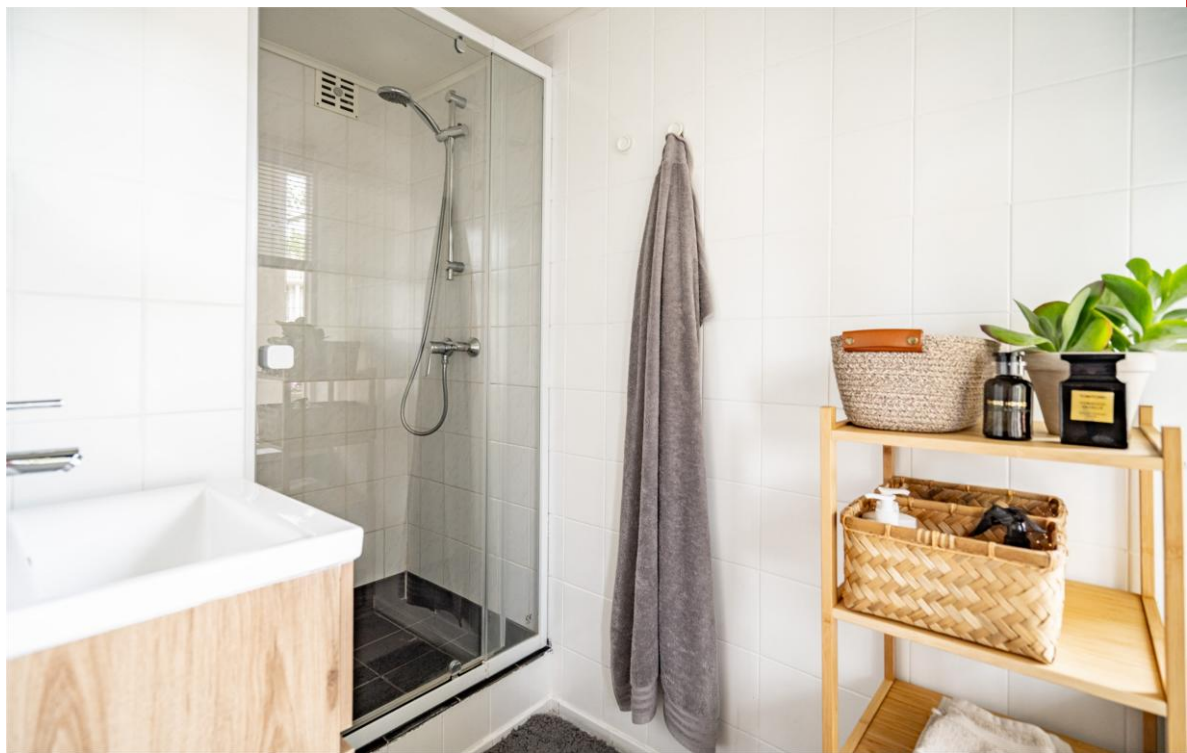



# Kadaster en financieel overzicht

|                 |            |
|-----------------|------------|
| <b>GEMEENTE</b> | Oegstgeest |
| <b>SECTIE</b>   | C          |
| <b>NUMMER</b>   | 5067       |

|                         |   |
|-------------------------|---|
| <b>OZB</b>              | - |
| <b>WATERSCHAPPEN</b>    | - |
| <b>RIOOLRECHT/AFVAL</b> | - |

## Nieuwste woningaanbod

### Uw eigen zoekprofiel aanmaken!


Bij De Wekker Makelaardij Leiden heeft u de mogelijkheid uw eigen zoekprofiel aan te maken. Zo wordt u altijd als eerste op de hoogte gesteld van ons nieuwste aanbod.

U kunt zich gratis inschrijven op:

[www.dewekkermakelaardij.nl](http://www.dewekkermakelaardij.nl)

# Plattegronden

## Maarten Harpertsz Tromplaan 204 Woonlaag

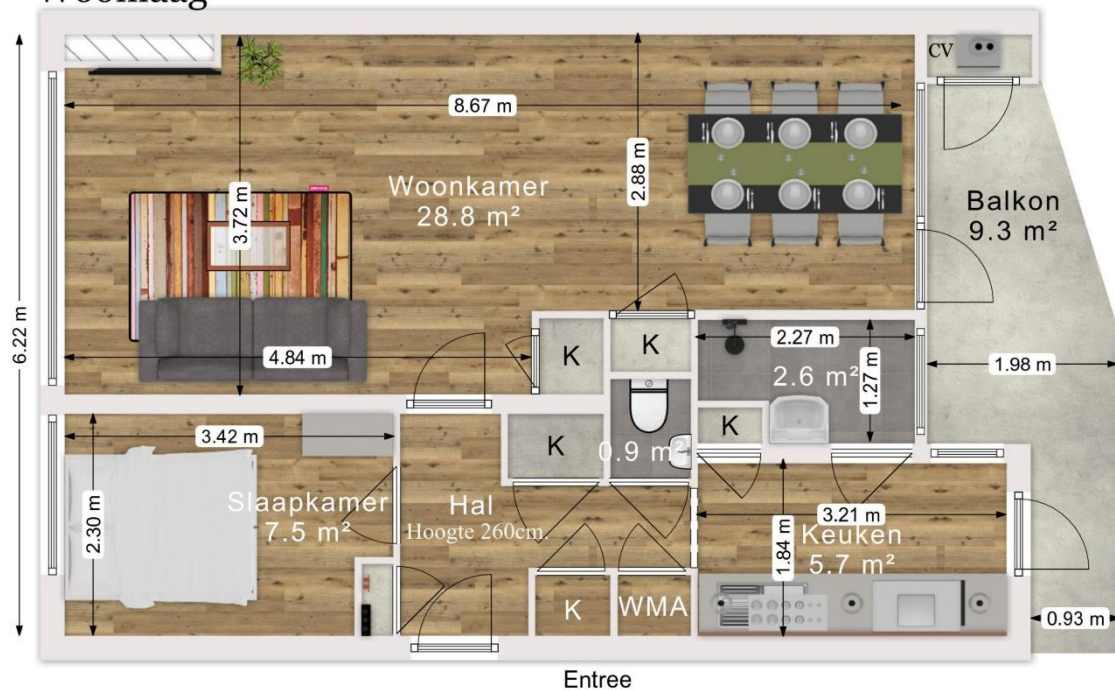


Deze plattegrond is slechts bedoeld  
voor promotionele doeleinden.  
Hier kunnen geen rechten aan worden ontleend.





## Maarten Harpertsz Tromplaan 204 Berging

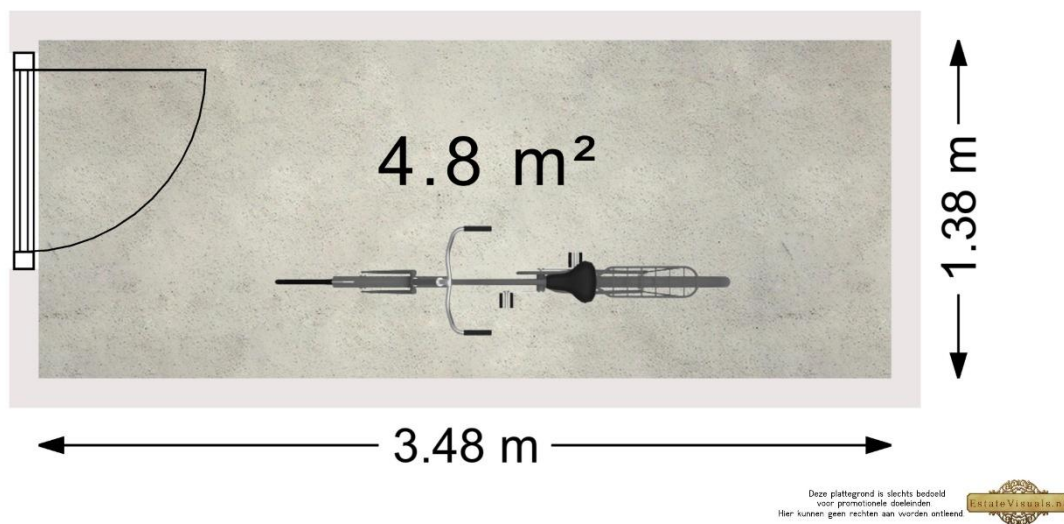

# FAQ over bezichtigingen, onderhandelingen en koopovereenkomsten

## **Wanneer ben ik in onderhandeling?**

U bent in onderhandeling als de verkoper reageert op uw bod. Dus: als de verkoper een tegenbod doet. Ook kan de verkopende makelaar uitdrukkelijk aangeven dat hij met u in onderhandeling is.

U bent niet in onderhandeling als de makelaar aangeeft dat hij uw bod met de verkoper zal overleggen.

## **Mag een makelaar doorgaan met bezichtigingen als er al over een bod onderhandeld wordt?**

Dat mag. Een onderhandeling hoeft nog niet tot een verkoop te leiden. De verkoper kan daarnaast wellicht graag willen weten of er meer belangstelling is voor de woning. De eerste bieder hoeft nog niet de beste te zijn. Daarom gaan de bezichtigingen door.

Vaak zal de verkopende makelaar aan belangstellenden vertellen dat hij, zoals dat heet, “onder bod” is. Een belangstellende mag wel een bod uitbrengen, maar krijgt daar geen antwoord op tot de onderhandelingen met de eerste geïnteresseerden beëindigd zijn. De makelaar zal geen mededelingen doen over de hoogte van de biedingen.

## **Bouwkundige keuring uitvoeren?**

Dat mag. Onderaan vindt u informatie over Vastkeur een bouwkundig bedrijf waar wij mee samenwerken

## **Wanneer komt de koop tot stand?**

Zodra de koper en verkoper het mondeling eens zijn over de voor hen belangrijke zaken bij de koop, legt de verkopende makelaar dit schriftelijk vast in een koopakte.

De belangrijkste zaken bij een koop zijn veelal de prijs, de opleveringsdatum en de ontbindende voorwaarden. Nadat de partijen de koopakte hebben ondertekend, ontvangen zij een afschrift van de akte.

De koper heeft vervolgens de mogelijkheid om, gedurende drie werkdagen na datum van ontvangst van een afschrift van deze akte, van de koop af te zien. Daartoe dient hij de verkoper schriftelijk te informeren. Zodra deze termijn van drie werkdagen is verstreken, is de koop definitief tot stand gekomen.

Voor wat betreft de ontbindende voorwaarden die opgenomen zijn in de koopakte, dienen partijen van te voren overeenstemming te hebben bereikt.

### **Mag een makelaar tijdens de onderhandeling het systeem van verkoop wijzigen?**

Dat mag. Een van de partijen mag de onderhandeling beëindigen. Soms zijn er zoveel belangstellenden die de vraagprijs bieden of benaderen, dat het moeilijk is te bepalen wie de beste koper is.

In dat geval kan de verkopende makelaar – natuurlijk in overleg met de verkoper besluiten de lopende onderhandelingen af te breken en de biedprocedure te wijzigen. Uiteraard dient hij de eventuele gedane toezeggingen na te komen.

De makelaar kiest vervolgens bijvoorbeeld voor een inschrijvingsprocedure. Alle bidders hebben dan een gelijke kans om het hoogste bod uit te brengen.

Wij adviseren u graag bij de aan- en/of verkoop van uw woning! Neem contact met ons op via **071-589 61 93** of mail naar [info@dewekkermakelaardij.nl](mailto:info@dewekkermakelaardij.nl)

# De Wekker Makelaardij Leiden

De Wekker Makelaardij Leiden, het dynamische makelaarskantoor met de frisse kijk op de woningmarkt. Wij streven ernaar om hetzelfde doel als onze opdrachtgevers voor ogen te houden. Het doel van de meeste van onze opdrachtgevers is duidelijk: de woning verkopen op zo kort mogelijke termijn tegen de hoogst haalbare verkoopprijs. Natuurlijk zal vrijwel elke andere makelaar aangeven hetzelfde na te streven, echter is dit vrijwel nooit duidelijk uit hun concept. De Wekker Makelaardij heeft een aantal jaren geleden "de prestatiecourtage" geïntroduceerd. Dit houdt in dat indien wij er niet in slagen om de woning binnen 3 maanden te verkopen wij gaan inleveren op onze (toch al zeer concurrerende) courtage.

Ons werkgebied bestaat voornamelijk uit: Leiden, Leiderdorp, Zoeterwoude, Voorschoten en Oegstgeest.

## Verkoop

U wilt uw woning verkopen? De Wekker Makelaardij doet dit binnen 3 maanden, tegen het laagste tarief.

## Aankoop

U wilt een woning aankopen? Vertrouw op de deskundigheid van De Wekker Makelaardij. U betaalt bij ons een vast bedrag en u bespaart duizenden euro's!

No cure... No pay!

## Verhuur

U wilt een woning verhuren? Vertrouw op de deskundigheid van De Wekker Makelaardij.

## Taxatie

U heeft een taxatierapport nodig?

### NWWI rapport

€ 595,00 (incl. BTW)

### NWWI rapport + verbouwing

€ 675,00 (incl. BTW)

**Verkoop - Verhuur - Aankoop - Taxaties: wij zijn u graag van dienst bij een van onze drie kantoren!**

**De Wekker Makelaardij Leiden**

Meijestraat 1  
2314 WZ Leiden  
Tel: 071-5896193  
[www.dewekkermakelaardij.nl](http://www.dewekkermakelaardij.nl)  
[info@dewekkermakelaardij.nl](mailto:info@dewekkermakelaardij.nl)

**De Wekker Makelaardij Voorburg**

Parkweg 72-D  
2271 AM Voorburg  
Tel : 070- 219 97 49  
[www.dewekkervoorburg.nl](http://www.dewekkervoorburg.nl)  
[info@dewekkervoorburg.nl](mailto:info@dewekkervoorburg.nl)

**De Wekker Makelaardij Zoetermeer**

Leidsewallen 33A  
2712 BW Zoetermeer  
Tel: 079-3020100  
[www.dewekkerzoetermeer.nl](http://www.dewekkerzoetermeer.nl)  
[info@dewekkerzoetermeer.nl](mailto:info@dewekkerzoetermeer.nl)

**De Wekker Makelaardij Lisse-Bollensteek**

Heereweg 124-A  
2161 BN Lisse  
0252-251183  
[www.dewekkerlisse.nl](http://www.dewekkerlisse.nl)  
[info@dewekkerlisse.nl](mailto:info@dewekkerlisse.nl)

Elke werkdag geopend van 09.00 – 17.00 uur. Volg ons ook via



en

