



Echt, Brugweg 83 A

Echt, Brugweg 83A

Goed onderhouden vrijstaand woonhuis met grote garage, tuin en overdekt terras.

Indeling:

Souterrain:
Provisiekelder

Begane grond:

De begane grond beschikt o.a. over een ruime hal met marmervloer, modern zwevend toilet met fonteintje, woonkamer (30 m²) met tegelvloer, dichte keuken (10 m²) met tegelvloer en een luxe inbouwkeuken v.v. een gaskookplaat, afzuigkap, oven, vaatwasser en granieten blad, grote garage (33 m²) met toegang tot de provisiekellder (12 m²). De tuin beschikt over een groot overdekt terras en veel privacy.

1^e verdieping:

Op de 1^e verdieping bevinden zich 3 ruime slaapkamers (16 m², 12 m² en 11 m²) en de badkamer (4 m²) met ligbad, wastafel en een zwevend toilet.

Algemeen:

De zolder is bereikbaar via een vlizotrap. Bouwjaar circa 1971. Perceel 308 m², inhoud ca. 550 m³, woonoppervlakte ca. 106 m². O.a. voorzien van kunststof kozijnen, dubbele beglazing, rolluiken en een Nefit HR combiketel (bouwjaar 2009).

Vraagprijs € 190.000,00 k.k.

Aan de in deze brochure verstrekte informatie kunnen geen rechten worden ontleend.
Het is ook geen aanbod, maar bedoeld als een uitnodiging om in onderhandeling te treden



Woonkamer




Woonkamer




Keuken

Aan de in deze brochure verstrekte informatie kunnen geen rechten worden ontleend.
Het is ook geen aanbod, maar bedoeld als een uitnodiging om in onderhandeling te treden

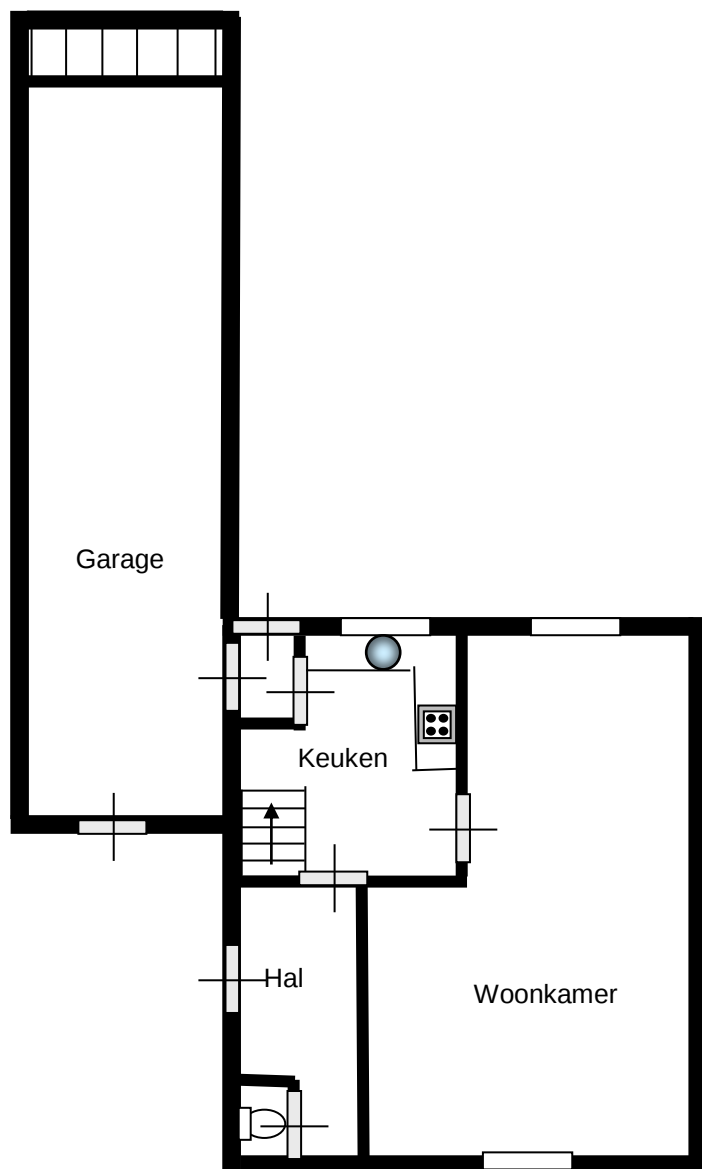

BEGANE GROND

Aan de in deze brochure verstrekte informatie kunnen geen rechten worden ontleend.
Het is ook geen aanbod, maar bedoeld als een uitnodiging om in onderhandeling te treden

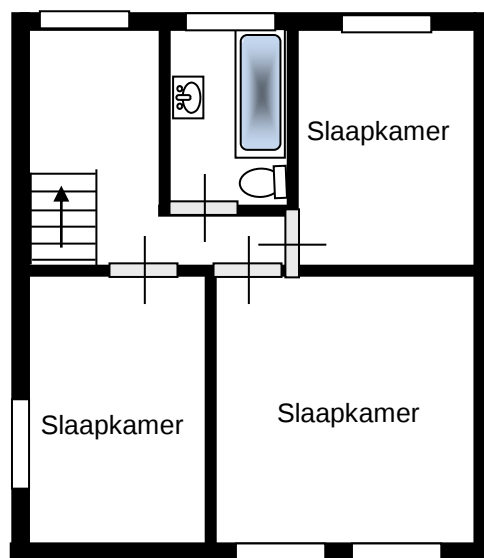

EERSTE VERDIEPING


Aan de in deze brochure verstrekte informatie kunnen geen rechten worden ontleend.
Het is ook geen aanbod, maar bedoeld als een uitnodiging om in onderhandeling te treden



Slaapkamer



Slaapkamer

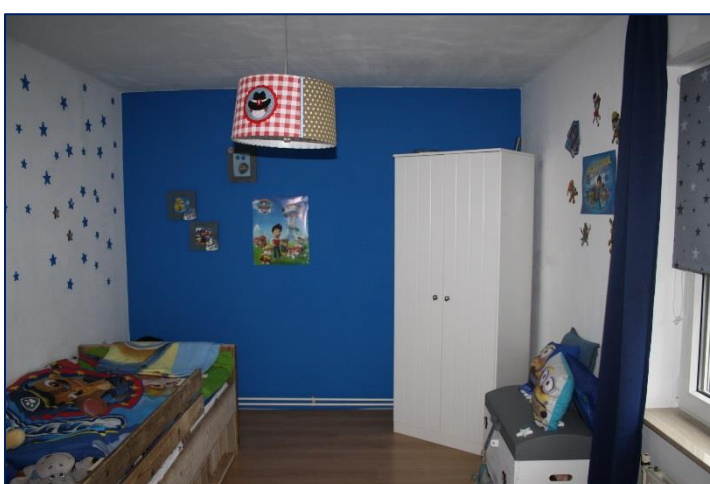

Slaapkamer

Aan de in deze brochure verstrekte informatie kunnen geen rechten worden ontleend.
Het is ook geen aanbod, maar bedoeld als een uitnodiging om in onderhandeling te treden




Tuin



Tuin

Aan de in deze brochure verstrekte informatie kunnen geen rechten worden ontleend.
Het is ook geen aanbod, maar bedoeld als een uitnodiging om in onderhandeling te treden

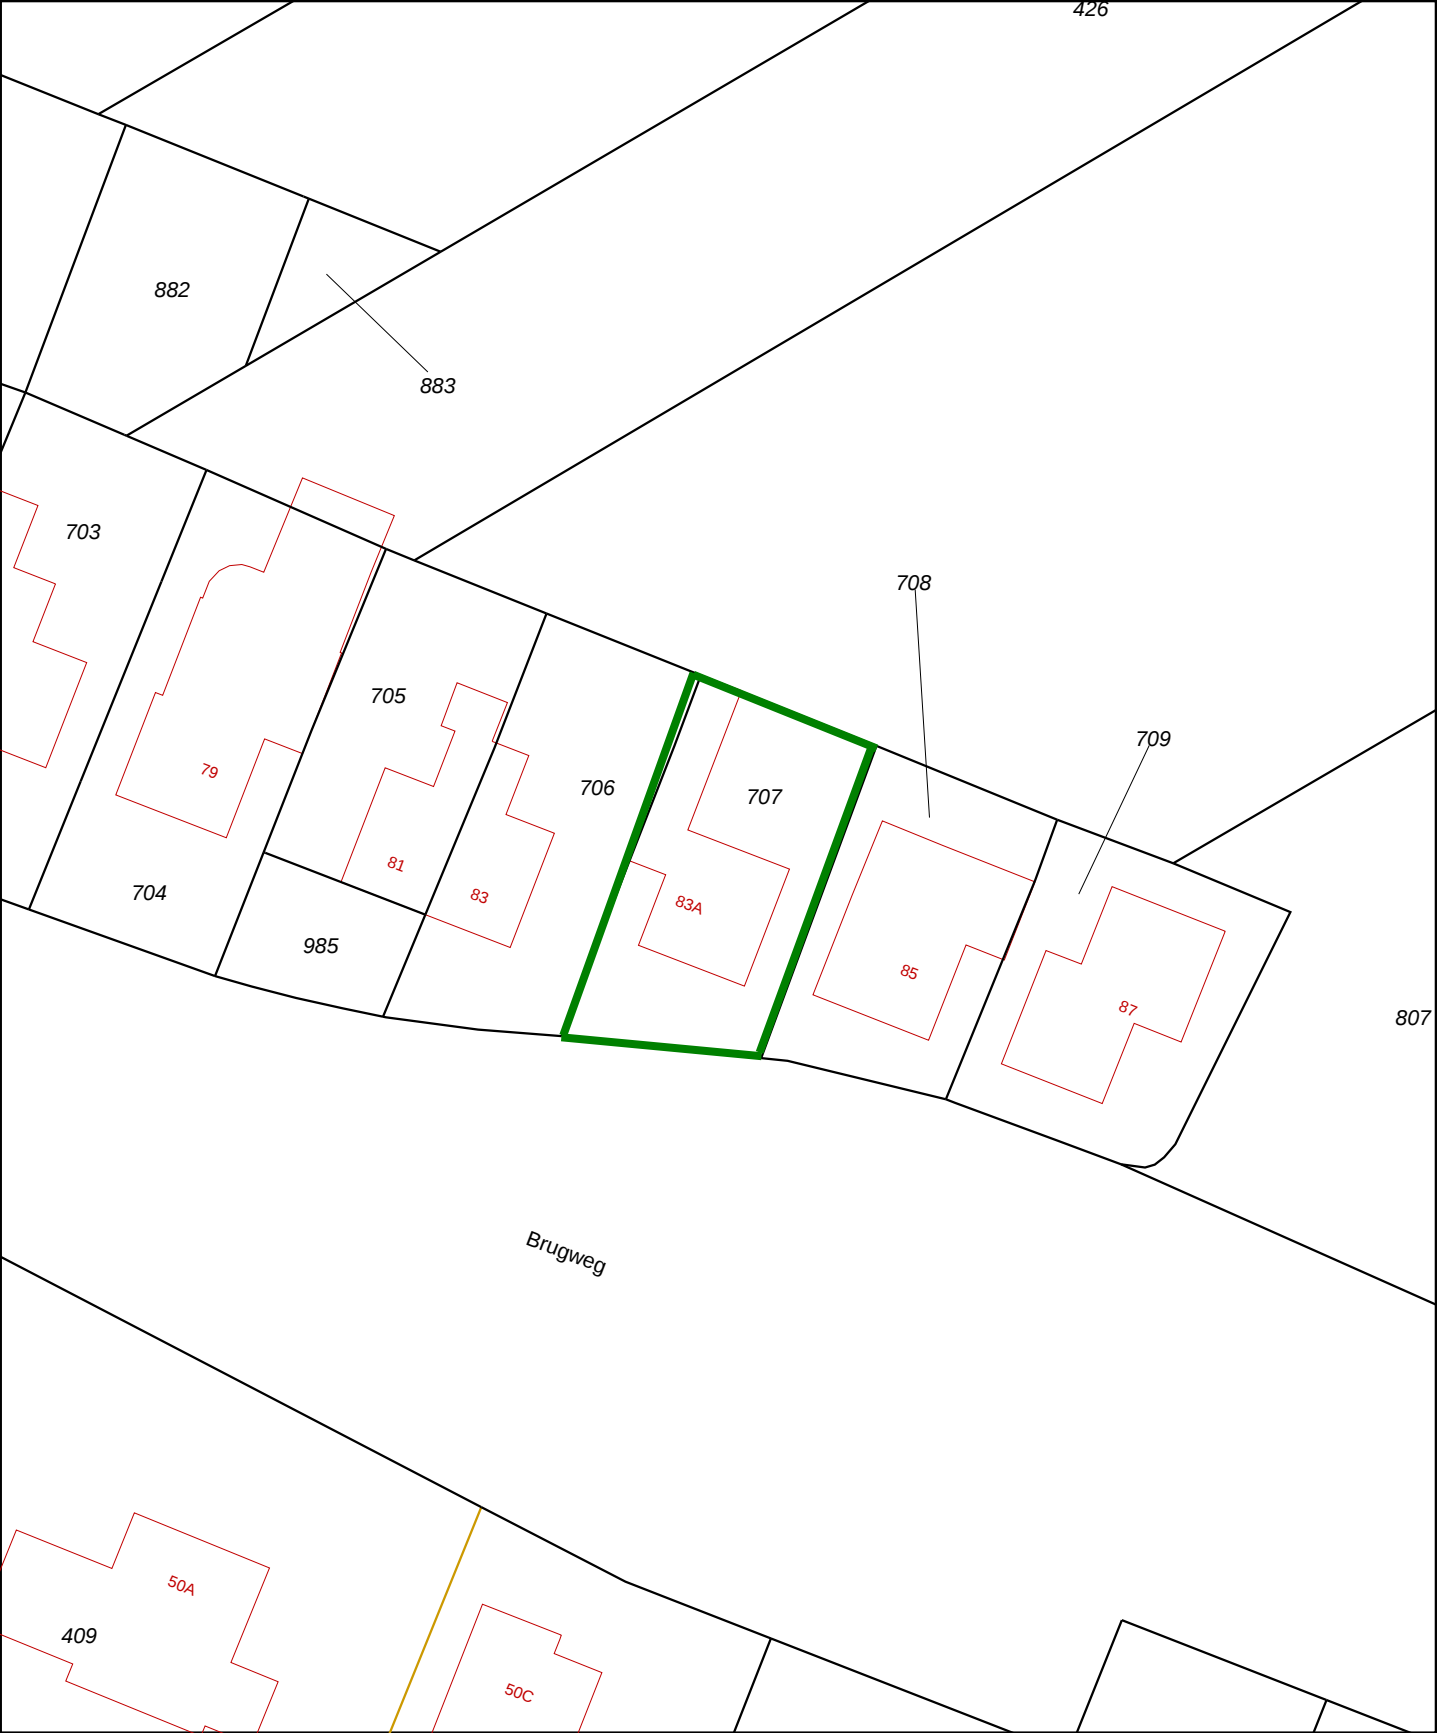

12345

25

Deze kaart is noordgericht

Perceelnummer

Huisnummer

Vastgestelde kadastrale grens

Voorlopige kadastrale grens

Administratieve kadastrale grens

Bebouwing

Overige topografie

Voor een eensluitend uittreksel, Apeldoorn, 8 maart 2017

De bewaarder van het kadaster en de openbare registers

Schaal 1:500

Kadastrale gemeente

Sectie

Perceel

ECHT

AA

707

Aan dit uittreksel kunnen geen betrouwbare maten worden ontleend.

De Dienst voor het kadaster en de openbare registers behoudt zich de intellectuele eigendomsrechten voor, waaronder het auteursrecht en het databankenrecht.