



Echt, Bovenstestraat 37



Maastreek Makelaardij®

Graaf 27
6101 CC Echt

Tel. 0475 - 486565
Fax 0475 - 485444

www.maastreek.nl

info@maastreek.nl

VBO  MAKELAAR

Echt, Bovenstestraat 37

A-1 locatie


Op de beste locatie in het winkelcentrum van Echt gelegen winkelruimte met magazijn/kantoor.

De winkel heeft royale etalages en beschikt over een frontbreedte van maar liefst 12,50 meter. Indeling o.a. winkel (ca. 180 m²), magazijn/kantoor (ca. 33 m²) met keukenblok en zwevend toilet met fonteintje.

De totale vloeroppervlakte bedraagt ca. 225 m².

Instapklaar afgewerkt, o.a. voorzien van tegelvloer, keukenblok, zwevend toilet met fonteintje, systeemplafond met verlichting en airconditioning.

Vraagprijs € 295.000,= k.k.

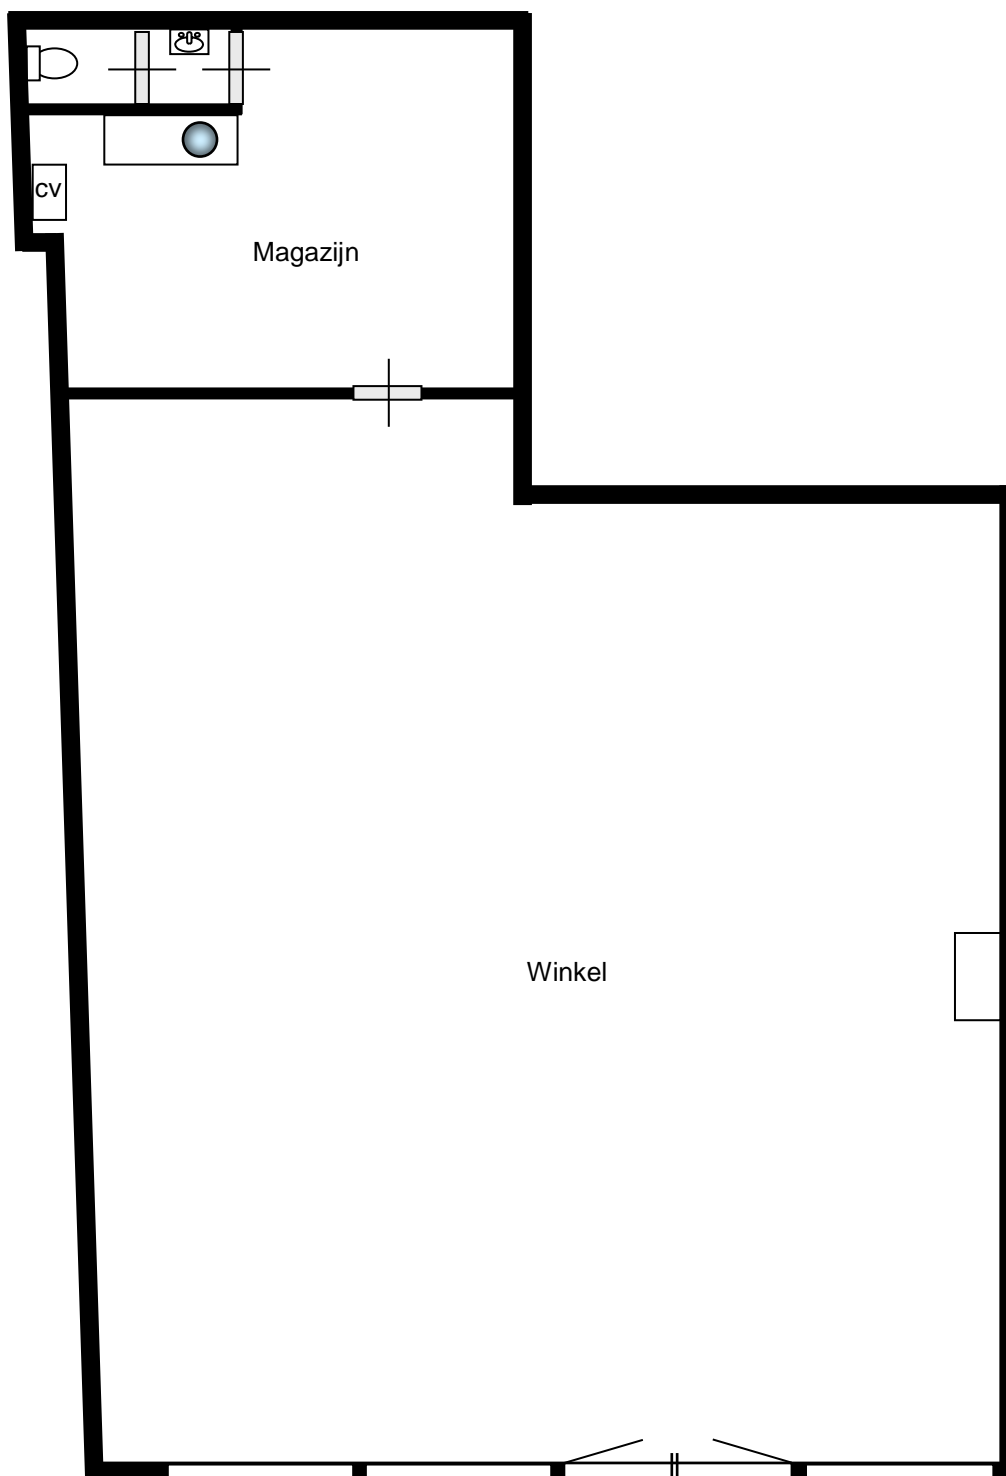

BEGANE GROND

Aan de in deze brochure verstrekte informatie kunnen geen rechten worden ontleend.
Het is ook geen aanbod, maar bedoeld als een uitnodiging om in onderhandeling te treden



0 m 5 m 25 m

<p>Deze kaart is noordgericht</p> <p>12345 Perceelnummer</p> <p>25 Huisnummer</p> <p>— Vastgestelde kadastrale grens</p> <p>— Voorlopige kadastrale grens</p> <p>— Administratieve kadastrale grens</p> <p>— Bebouwing</p> <p>— Overige topografie</p> <p>Voor een eensluitend uittreksel, Apeldoorn, 21 oktober 2016</p> <p>De bewaarder van het kadaster en de openbare registers</p>	<p>Schaal 1:500</p> <p>Kadastrale gemeente ECHT</p> <p>Sectie M</p> <p>Perceel 1357</p>	
---	---	--

Aan dit uittreksel kunnen geen betrouwbare maten worden ontleend.
De Dienst voor het kadaster en de openbare registers behoudt zich de intellectuele eigendomsrechten voor, waaronder het auteursrecht en het databankenrecht.