



Echt, Röntgenweg 5



Maasstreek Makelaardij®


Graaf 27
6101 CC Echt

Tel. 0475 - 486565
Fax 0475 - 485444

www.maasstreek.nl

info@maasstreek.nl

VBO  MAKELAAR

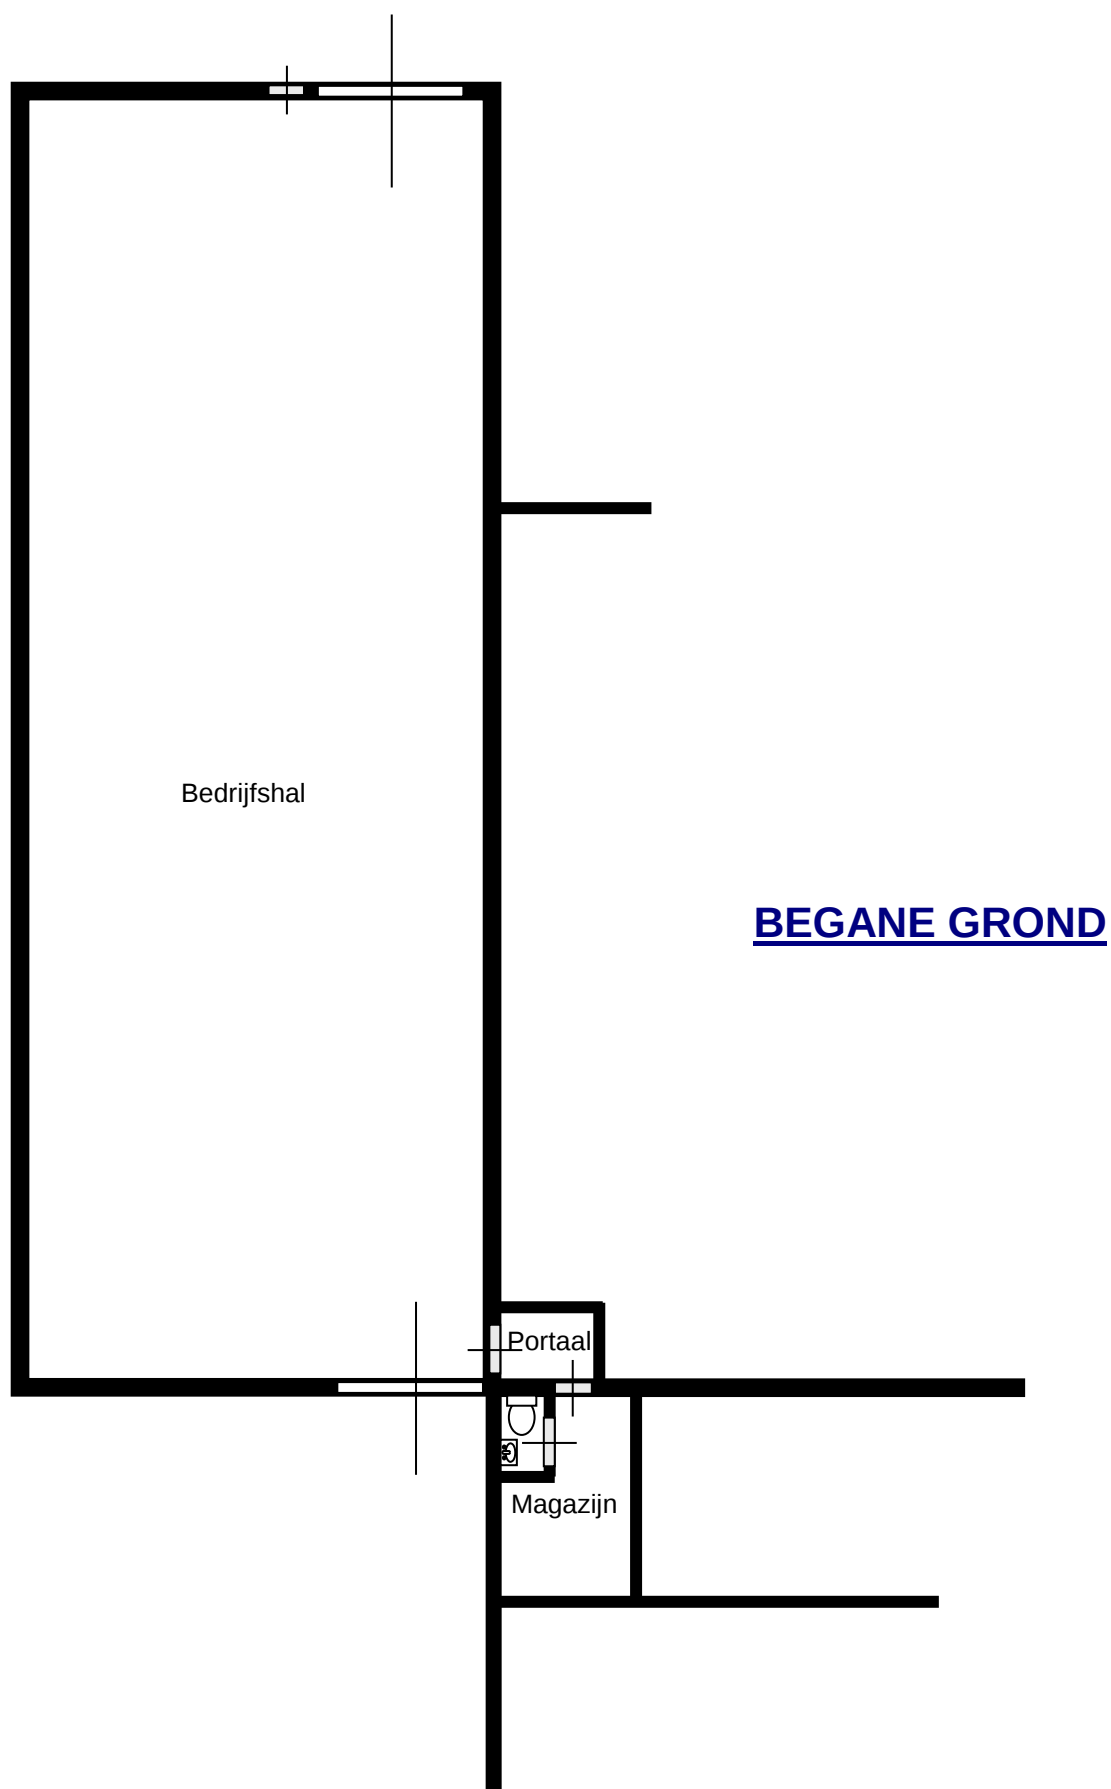

Aan de in deze brochure verstrekte informatie kunnen geen rechten worden ontleend.
Het is ook geen aanbod, maar bedoeld als een uitnodiging om in onderhandeling te treden.

Echt, Röntgenweg 5

Bedrijfshal met magazijn, parkeerplaatsen en een riant buitenterrein (ca. 1.750 m²) aan de achterzijde, gelegen op een zeer goede locatie op Industrierrein De Berk, nabij de autosnelwegen A2 en A 73.

Indeling:

Begane grond:

Kleedkamer/magazijn (9 m²), toilet, bedrijfshal (ca. 278 m²) en het achterterrein (1.750 m²).

Algemeen:

Bouwjaar 1993.

Perceeloppervlakte ca. 2.280 m².

Vloeroppervlakte 290 m².

Bestemming: bedrijven tot en met cat. 4.2.

Aanvaarding in overleg.

Huurprijs € 2.100,00 per maand
exclusief BTW




Bedrijfshal vooraanzicht



Bedrijfshal

Aan de in deze brochure verstrekte informatie kunnen geen rechten worden ontleend.
Het is ook geen aanbod, maar bedoeld als een uitnodiging om in onderhandeling te treden

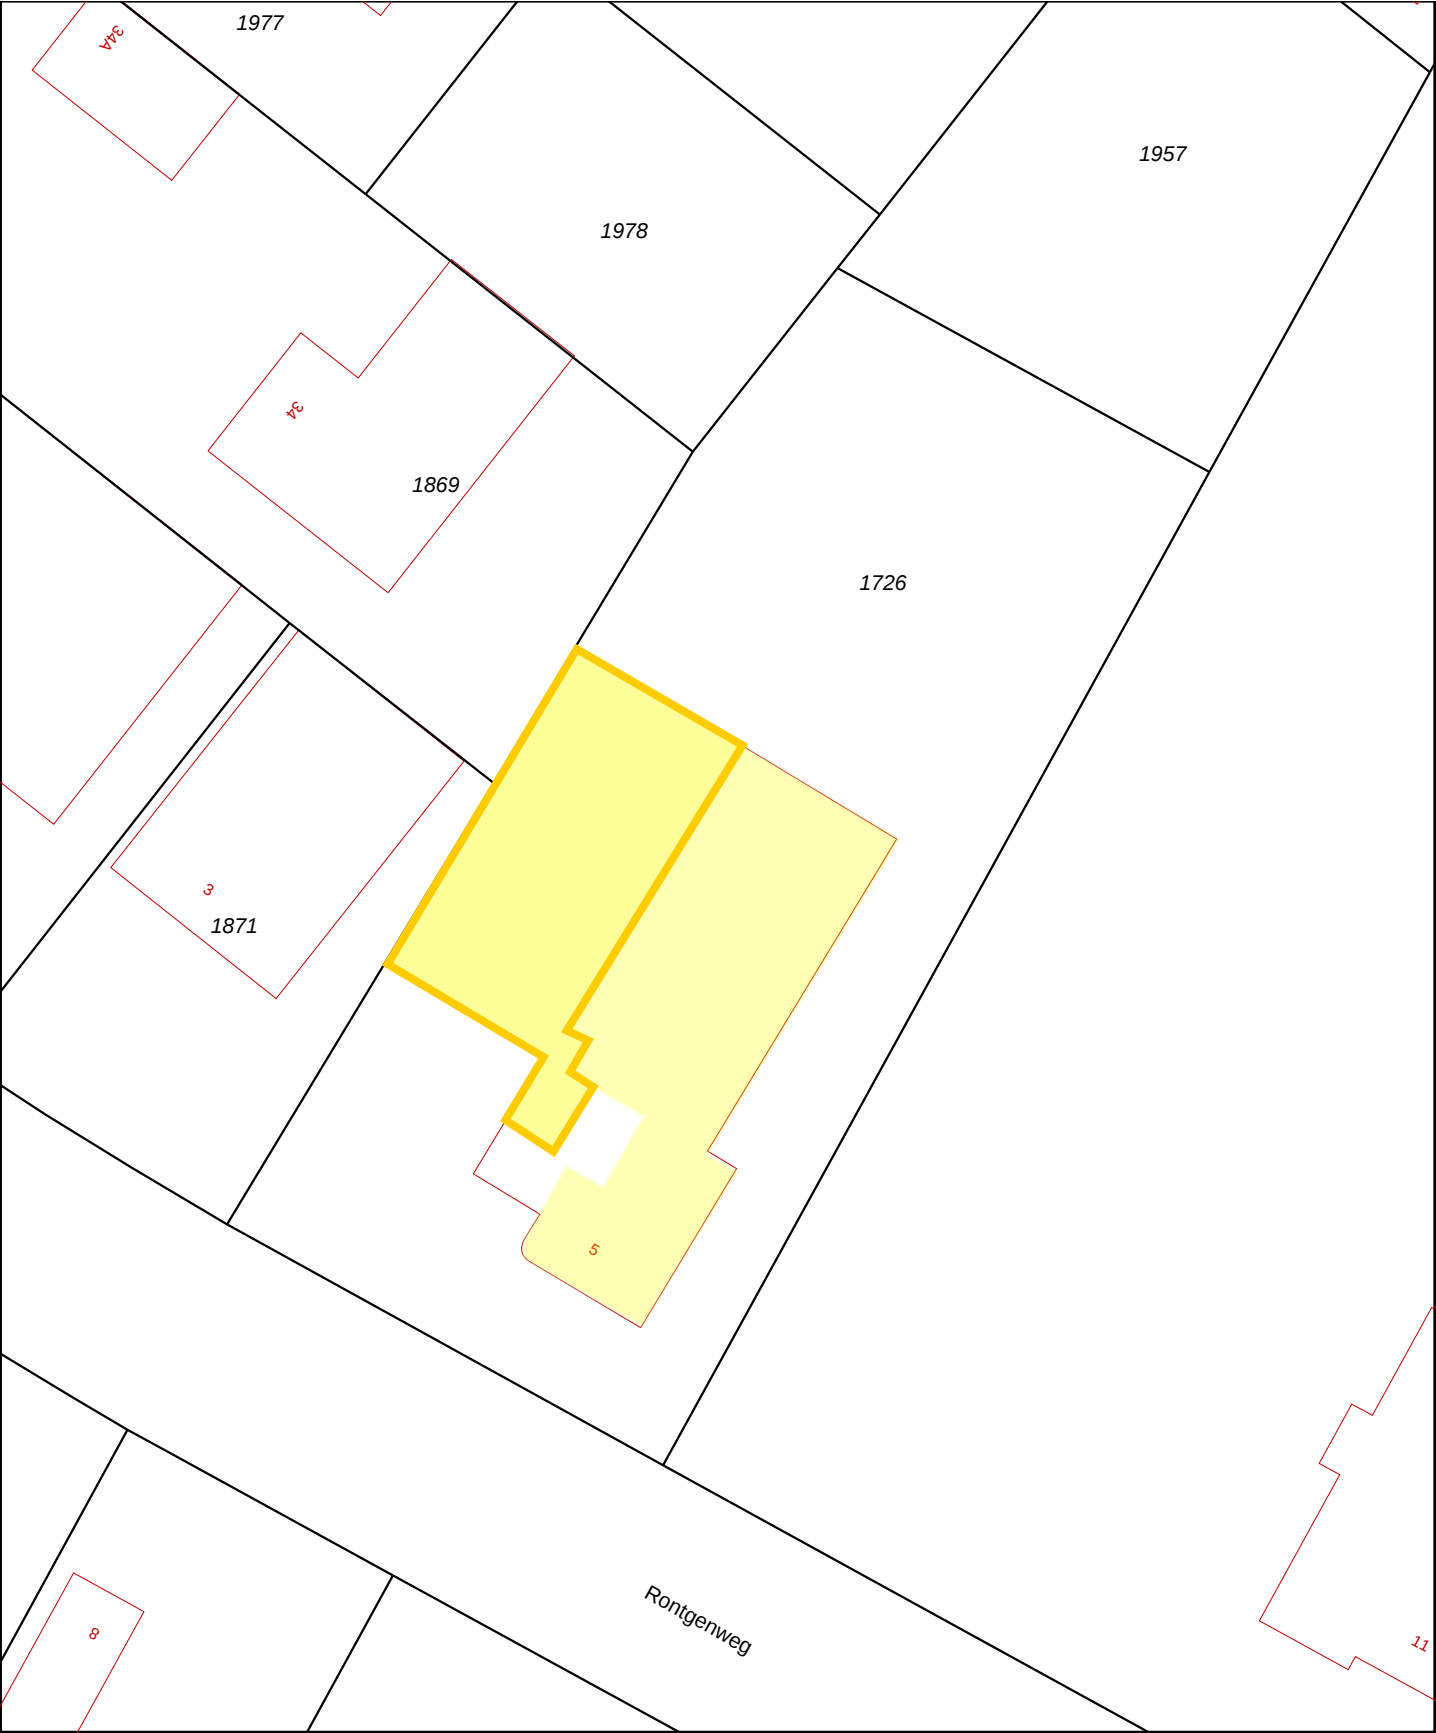

Deze kaart is noordgericht

Schaal 1:500

12345 Perceelnummer

25 Huisnummer

Kadastrale grens

Voorlopige grens

Bebouwing

Overige topografie

Kadastrale gemeente

Sectie

Perceel

1726

ECHT

M

1726

Voor een eensluidend uittreksel, Apeldoorn, 22 augustus 2011

De bewaarder van het kadaster en de openbare registers

Aan dit uittreksel kunnen geen betrouwbare maten worden ontleend.

De Dienst voor het kadaster en de openbare registers behoudt zich de intellectuele eigendomsrechten voor, waaronder het auteursrecht en het databankenrecht.