



Susteren, Oude Rijksweg Noord 8 A



Maasstreek Makelaardij®

**Graaf 27
6101 CC Echt**

**Tel. 0475 - 486565
Fax 0475 - 485444**

www.maasstreek.nl

info@maasstreek.nl

VBO  **MAKELAAR**

Susteren, Oude Rijksweg Noord 8a

Kantoorgebouw met moderne uitstraling op zichtlocatie. Te huur als geheel of in gedeelten. Netto vloeroppervlakte ca. 184 m² onderverdeeld in: ruimte ontvangsthal, aan de rechterzijde 2 kantoorruimten van 14 en 47 m², aan de linkerzijde 2 kantoorruimten van 14 en 22 m² evenals de keuken en het toilet. Op de eerste verdieping 3 kantoorruimten van 9, 14 en 14 m² en een badkamer.

Het pand is voorzien van centrale verwarming en airconditioning. Op eigen terrein mogelijkheid voor 2 parkeerplaatsen en verdere parkeerruimte in de directe omgeving. Op korte termijn beschikbaar.

Huurprijs op aanvraag



Ingang



Hal



Keuken

Aan de in deze brochure verstrekte informatie kunnen geen rechten worden ontleend.
Het is ook geen aanbod, maar bedoeld als een uitnodiging om in onderhandeling te treden



Kantoor




Kantoor




Kantoor

Aan de in deze brochure verstrekte informatie kunnen geen rechten worden ontleend.
Het is ook geen aanbod, maar bedoeld als een uitnodiging om in onderhandeling te treden

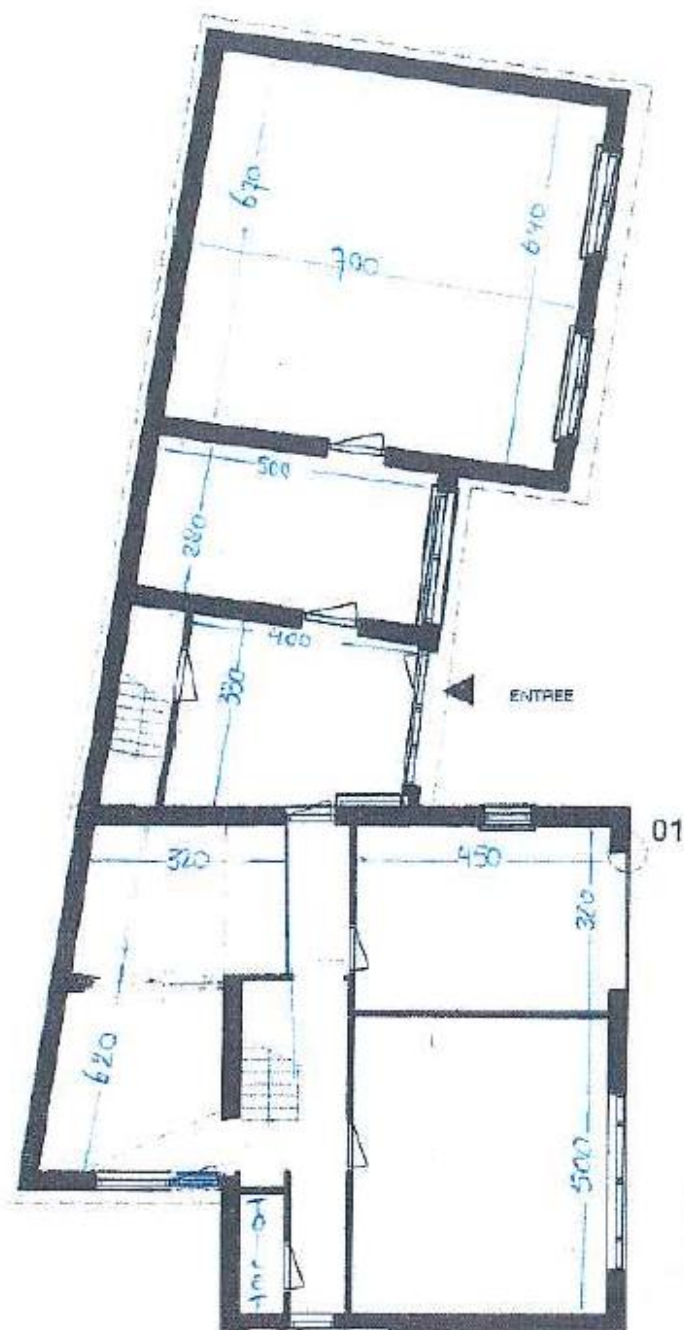

BEGANE GROND

Aan de in deze brochure verstrekte informatie kunnen geen rechten worden ontleend.
Het is ook geen aanbod, maar bedoeld als een uitnodiging om in onderhandeling te treden

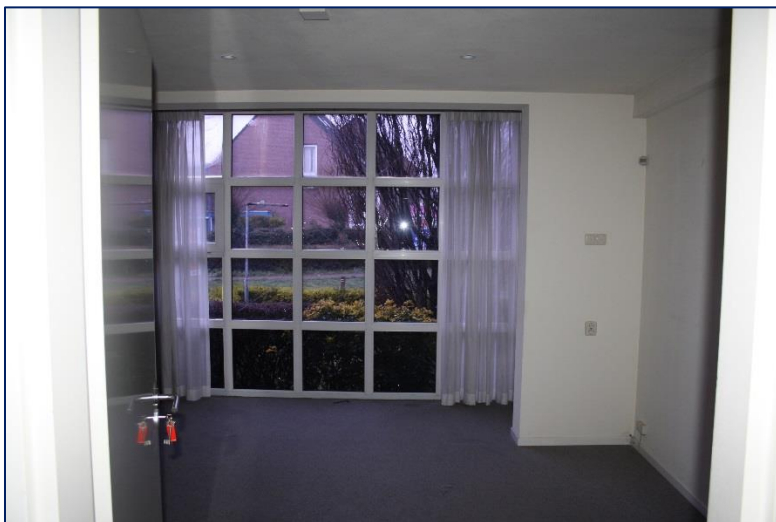

Kantoor



Kantoor



Kantoor

Aan de in deze brochure verstrekte informatie kunnen geen rechten worden ontleend.
Het is ook geen aanbod, maar bedoeld als een uitnodiging om in onderhandeling te treden




Kantoor



Badkamer

Aan de in deze brochure verstrekte informatie kunnen geen rechten worden ontleend.
Het is ook geen aanbod, maar bedoeld als een uitnodiging om in onderhandeling te treden

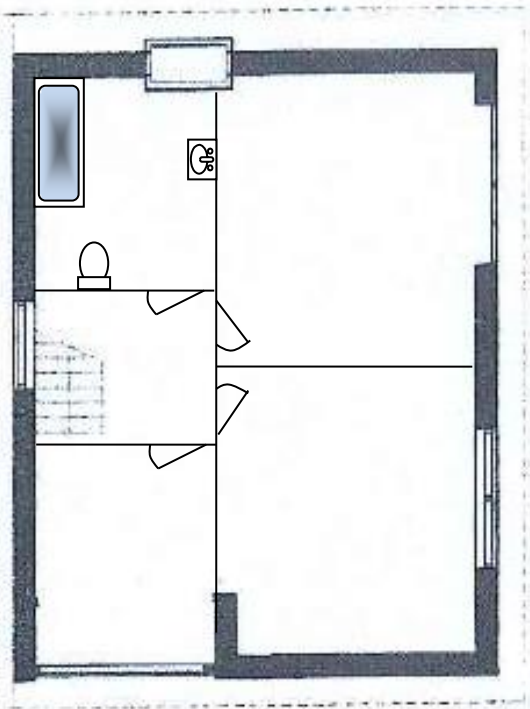

EERSTE VERDIEPING

Aan de in deze brochure verstrekte informatie kunnen geen rechten worden ontleend.
Het is ook geen aanbod, maar bedoeld als een uitnodiging om in onderhandeling te treden



Zijaanzicht




Zijaanzicht



Voorzijde

Aan de in deze brochure verstrekte informatie kunnen geen rechten worden ontleend.
Het is ook geen aanbod, maar bedoeld als een uitnodiging om in onderhandeling te treden

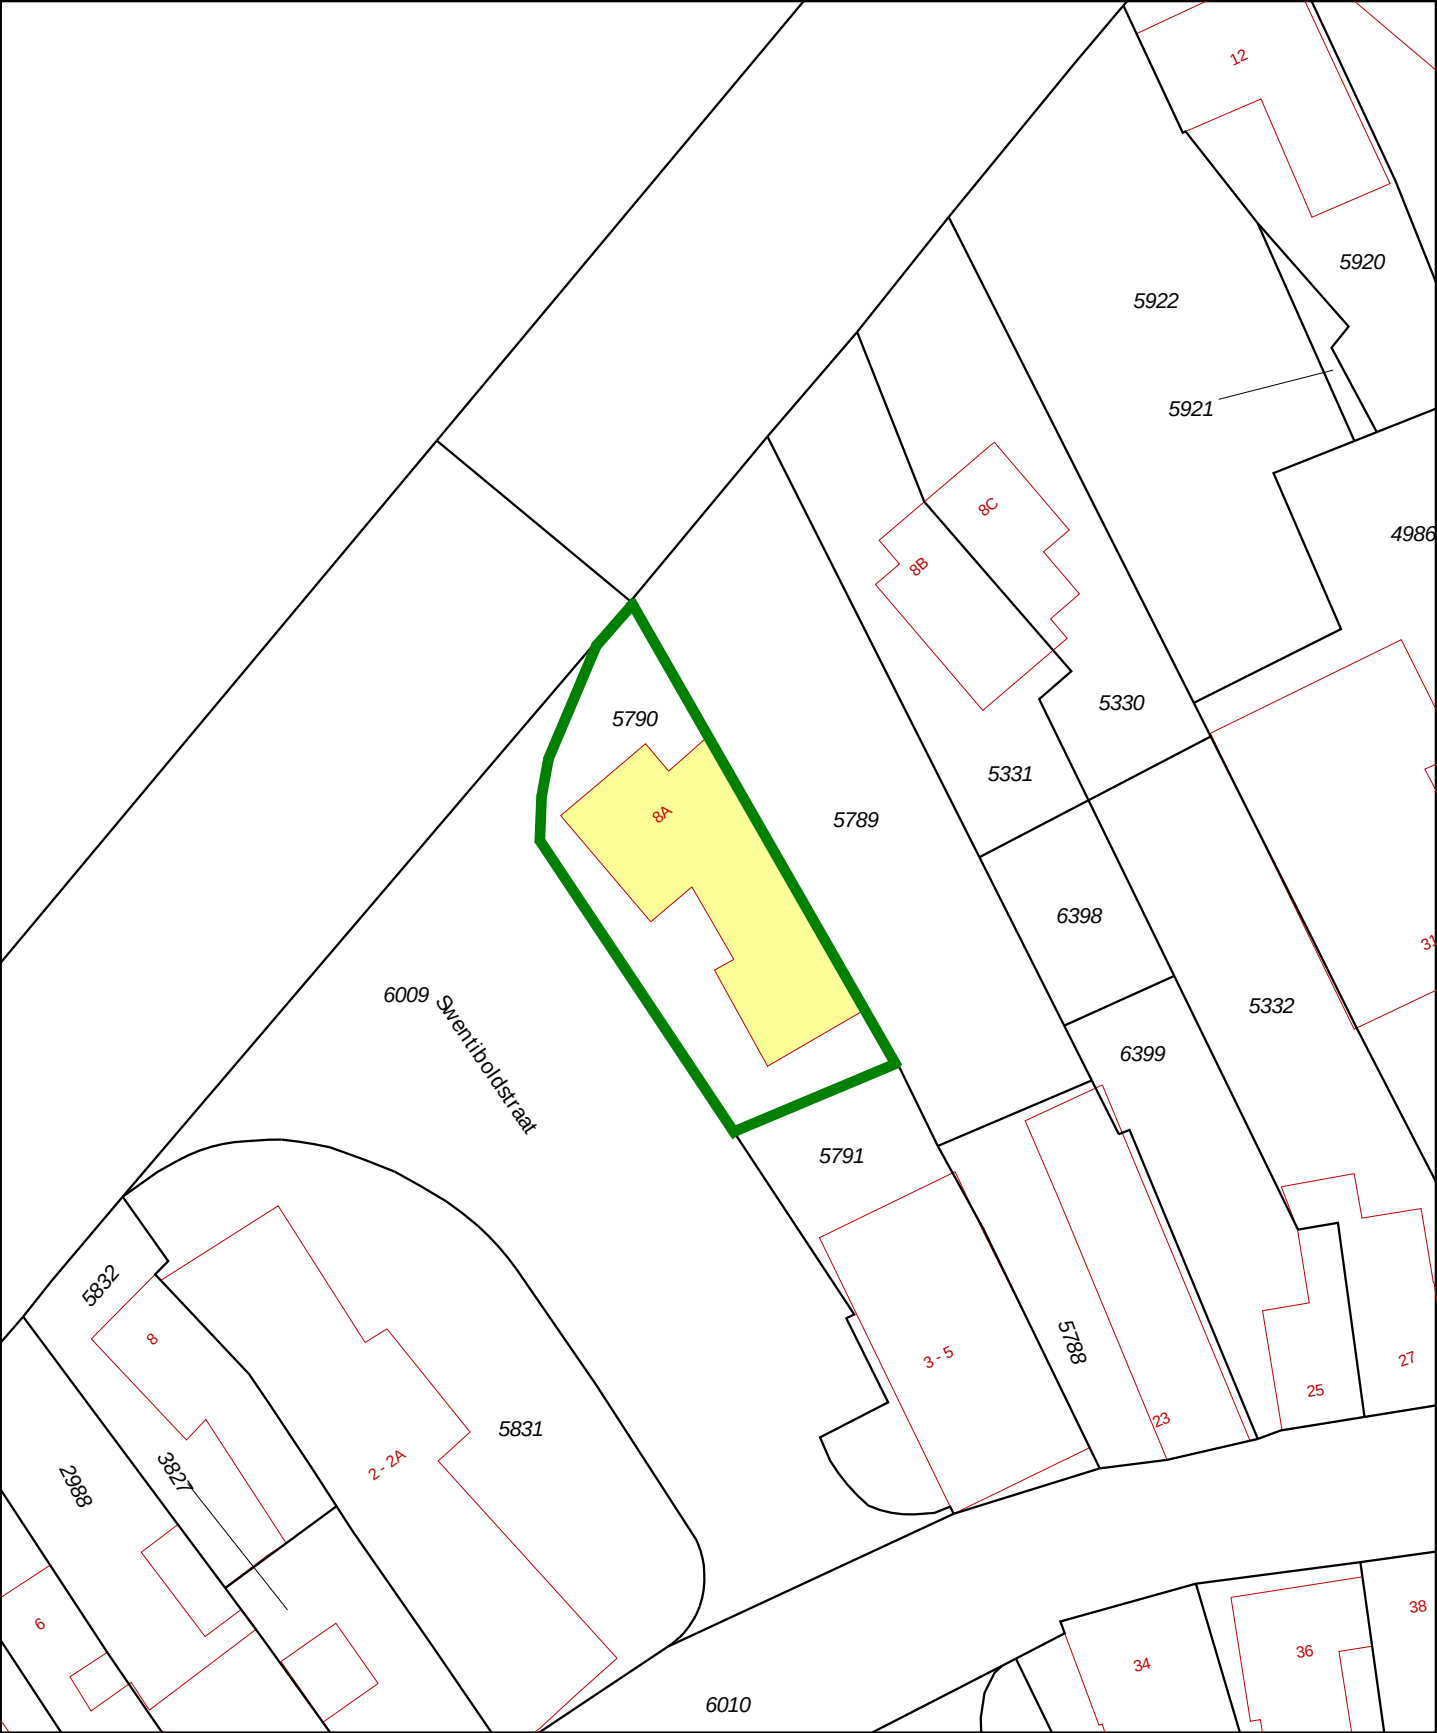

12345

25

Deze kaart is noordgericht

Perceelnummer

Huisnummer

Vastgestelde kadastrale grens

Voorlopige kadastrale grens

Administratieve kadastrale grens

Bebouwing

Overige topografie

Voor een eensluitend uittreksel, Apeldoorn, 26 april 2018

De bewaarder van het kadaster en de openbare registers

Schaal 1:500

Kadastrale gemeente

Sectie

Perceel

SUSTEREN

D

5790

Aan dit uittreksel kunnen geen betrouwbare maten worden ontleend.

De Dienst voor het kadaster en de openbare registers behoudt zich de intellectuele eigendomsrechten voor, waaronder het auteursrecht en het databankenrecht.