



Echt, Edisonweg 5 G

Echt, Edisonweg 5 G

Bedrijfsunit met voorterrein, gelegen op een perfecte locatie op Industrieterrein de Berk, op korte afstand van de autosnelwegen A 2 en A 73.

Zeer geschikt voor opslag of showroom.

Indeling:

De bedrijfsunit heeft een oppervlakte van circa 75 m² en heeft de beschikking over een verhard voorterrein, pantry met keukenblok en een toilet.


Er is krachtstroom aanwezig.

Algemeen:

Aanvaarding in overleg.

Huurprijs € 495,= per maand
exclusief BTW

Aan de in deze brochure verstrekte informatie kunnen geen rechten worden ontleend.
Het is ook geen aanbod, maar bedoeld als een uitnodiging om in onderhandeling te treden

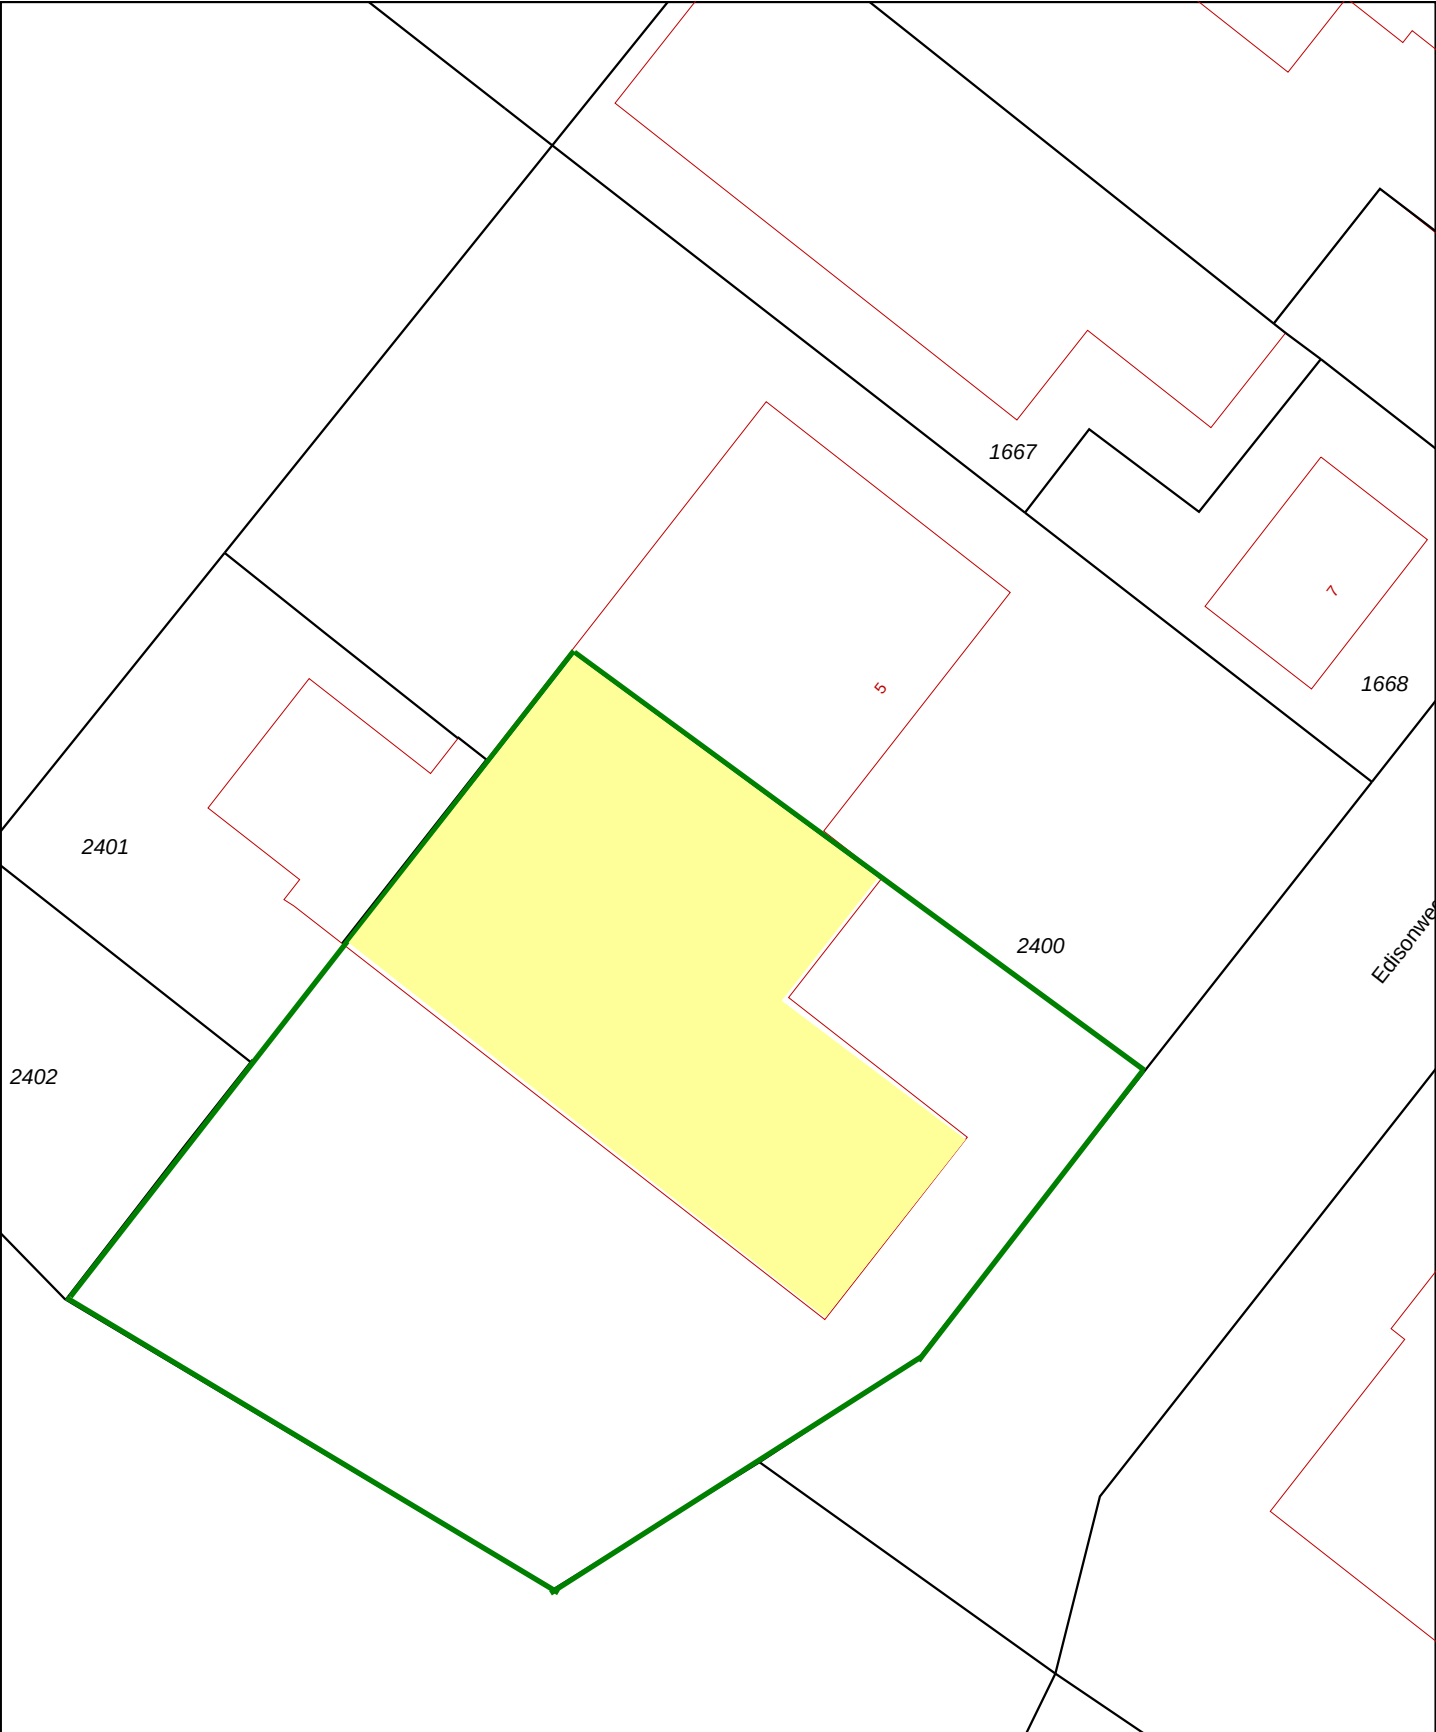

12345

25

Perceelnummer

Huisnummer

Kadastrale grens

Bebouwing

Overige topografie

Schaal 1:500

Kadastrale gemeente

Sectie

Perceel

ECHT

M

2400

Voor een eensluitend uittreksel, ROERMOND, 15 november 2007

De bewaarder van het kadaster en de openbare registers

Aan dit uittreksel kunnen geen betrouwbare maten worden ontleend.

De Dienst voor het kadaster en de openbare registers behoudt zich de intellectuele eigendomsrechten voor, waaronder het auteursrecht en het databankenrecht.