MAAS-WAALKANAAL DIENSTWONINGEN BY DE SLUIS TE WEVRT

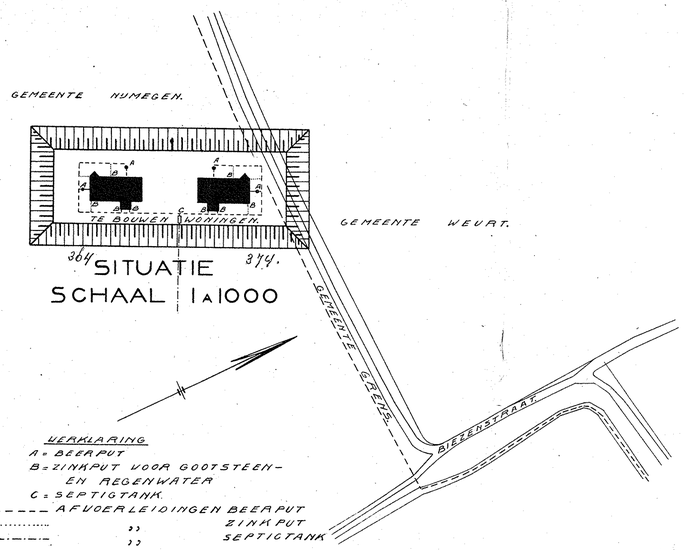

SITUATIE
SCHAAL 1 : 1000

VERKLARING
A = BEERPUT
B = ZINKPUT VOOR GOOTSTEEN- EN REGENWATER
C = SEPTIGTANK.
------ AFVOERLEIDINGEN BEERPUT
..... ,, ZINKPUT
-.-.-.- ,, SEPTIGTANK

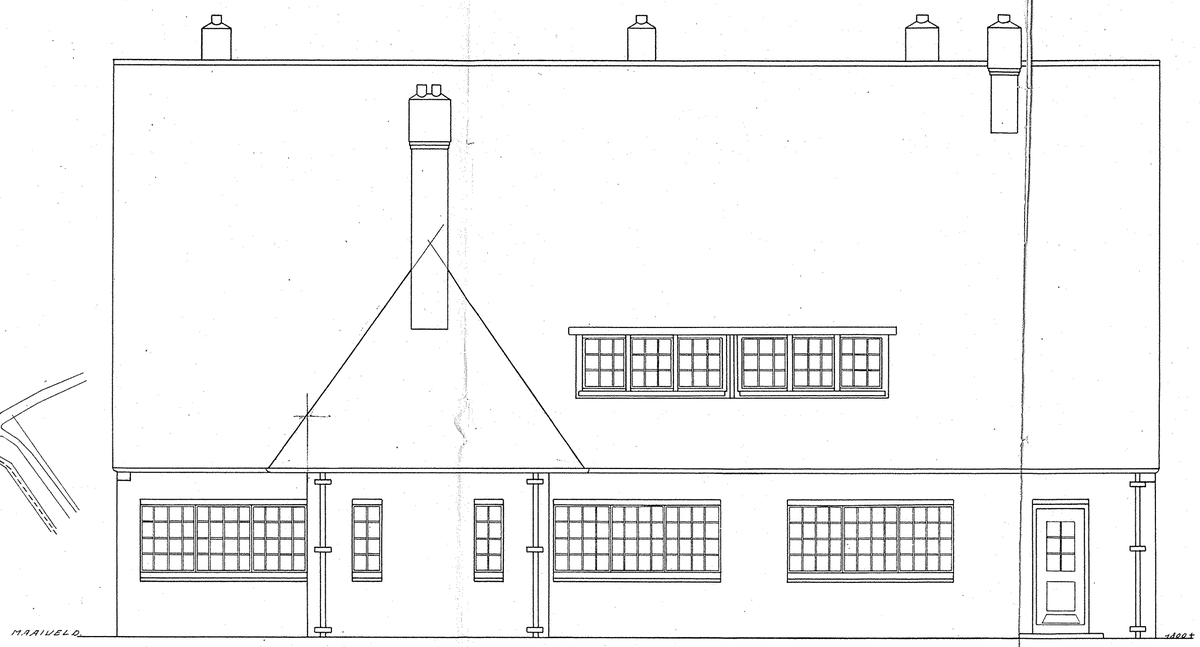

OOSTGEVEL

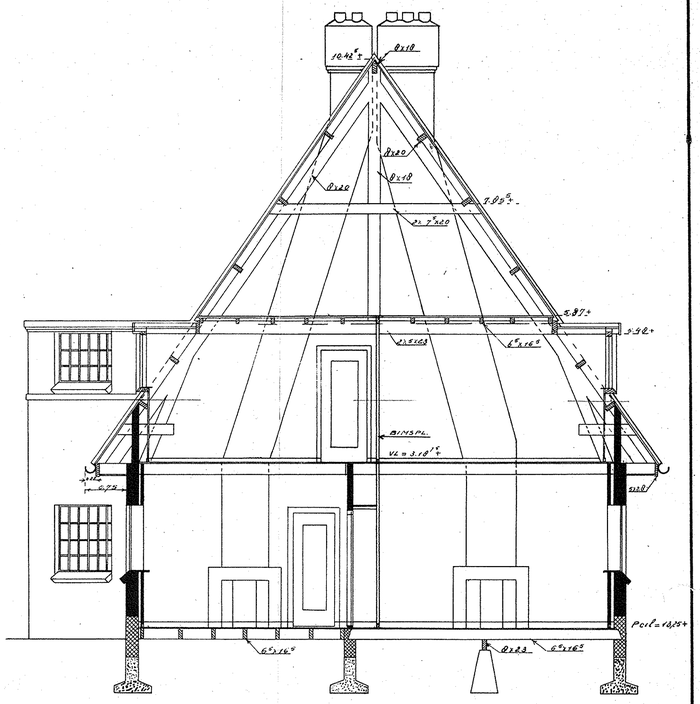

DOORSNEDE A-B

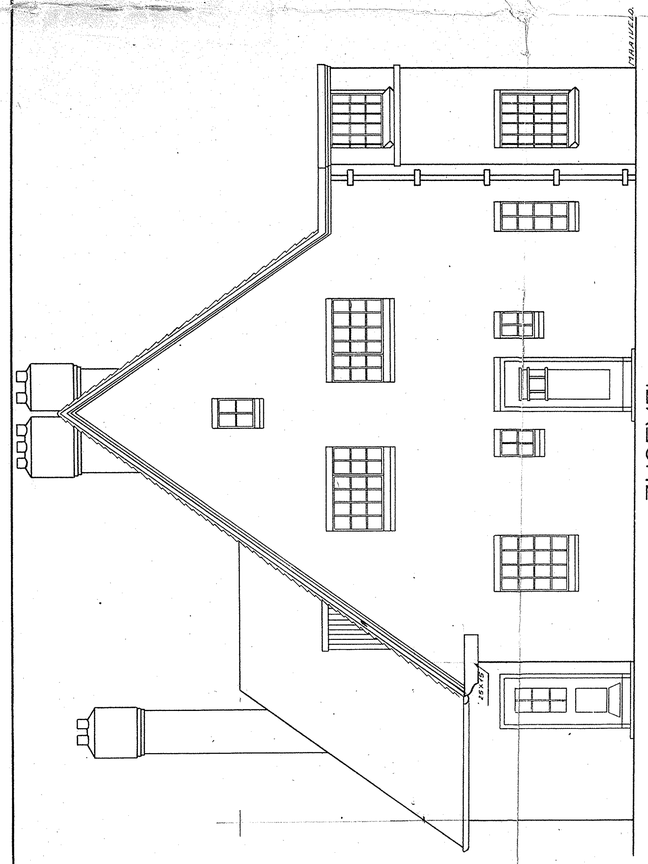

ZIJGEVEL

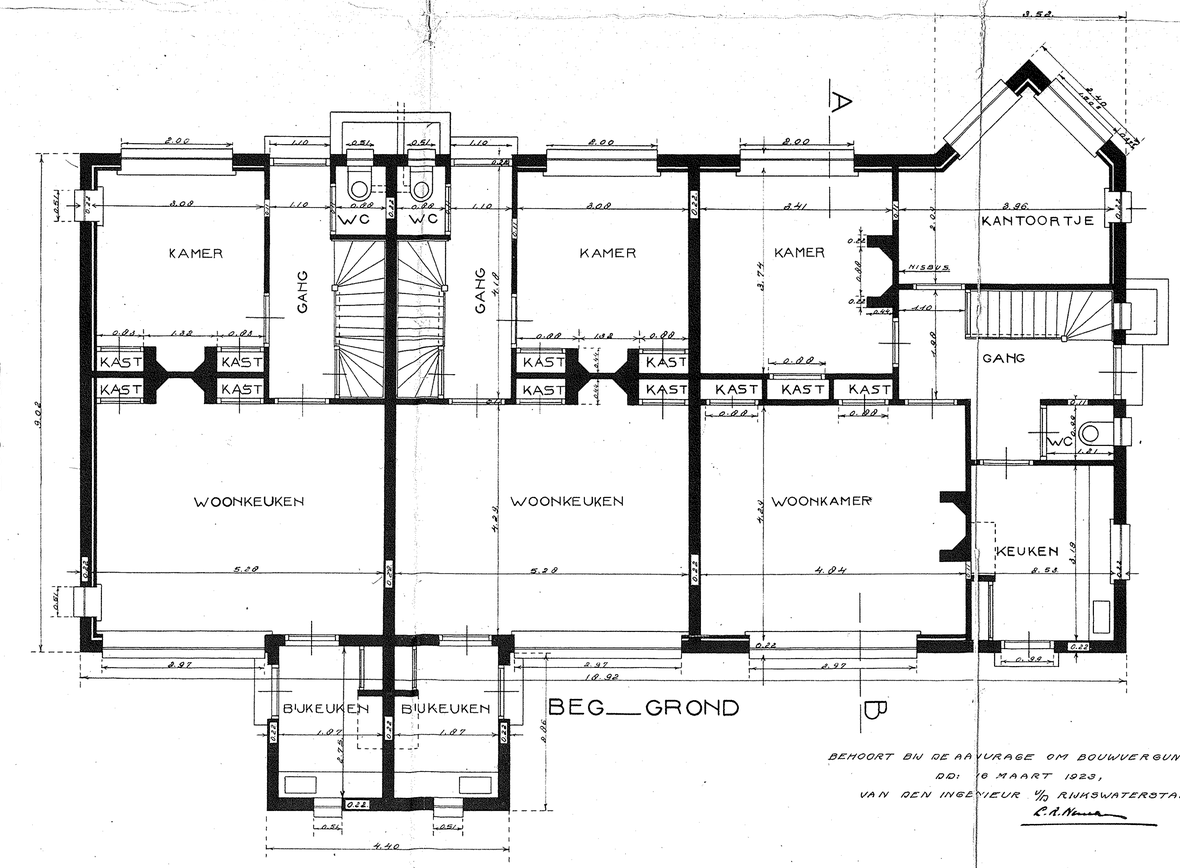

BEG. GROND

GEZIEN.
De Directeur
van het Bouw- en Woningtoezicht
H. Braun.
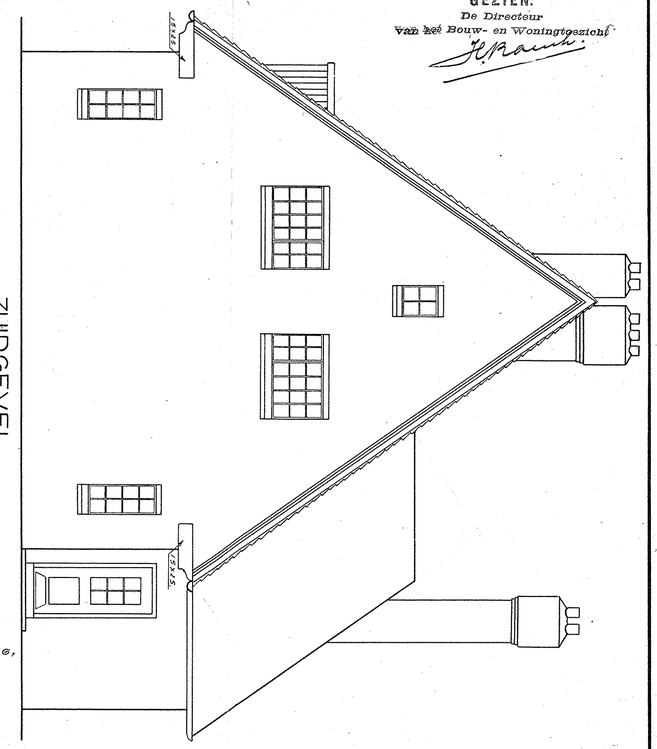
BEHOORT BIJ DE AANVRAGE OM BOUWVERGUNNING,
DD: 16 MAART 1923,
VAN DEN INGENIEUR D/D RIJKSWATERSTAAT.
C.A. Nauta