




Kadastrale gegevens:  
 Perceel: 2462  
 Adres: Hilversum  
 Status: 2462


Totaal 80 parkeerplekken op eigen terrein (conform parkeernormen)  
 220 oprijfboven op eigen terrein

Project: Business Park Hilversum  
 Adres: Franciscusweg 251-273 Hilversum  
 Fase: Nieuwe bestand  
 Overname: Burea  
 Datum: 24/06/2022

Projectnummer: 21009  
 Bladnummer: 1.01  
 Schaal: 1:50  
 Formaat: A1  
 Gebruiker: WBRK  
 Nieuw: VO

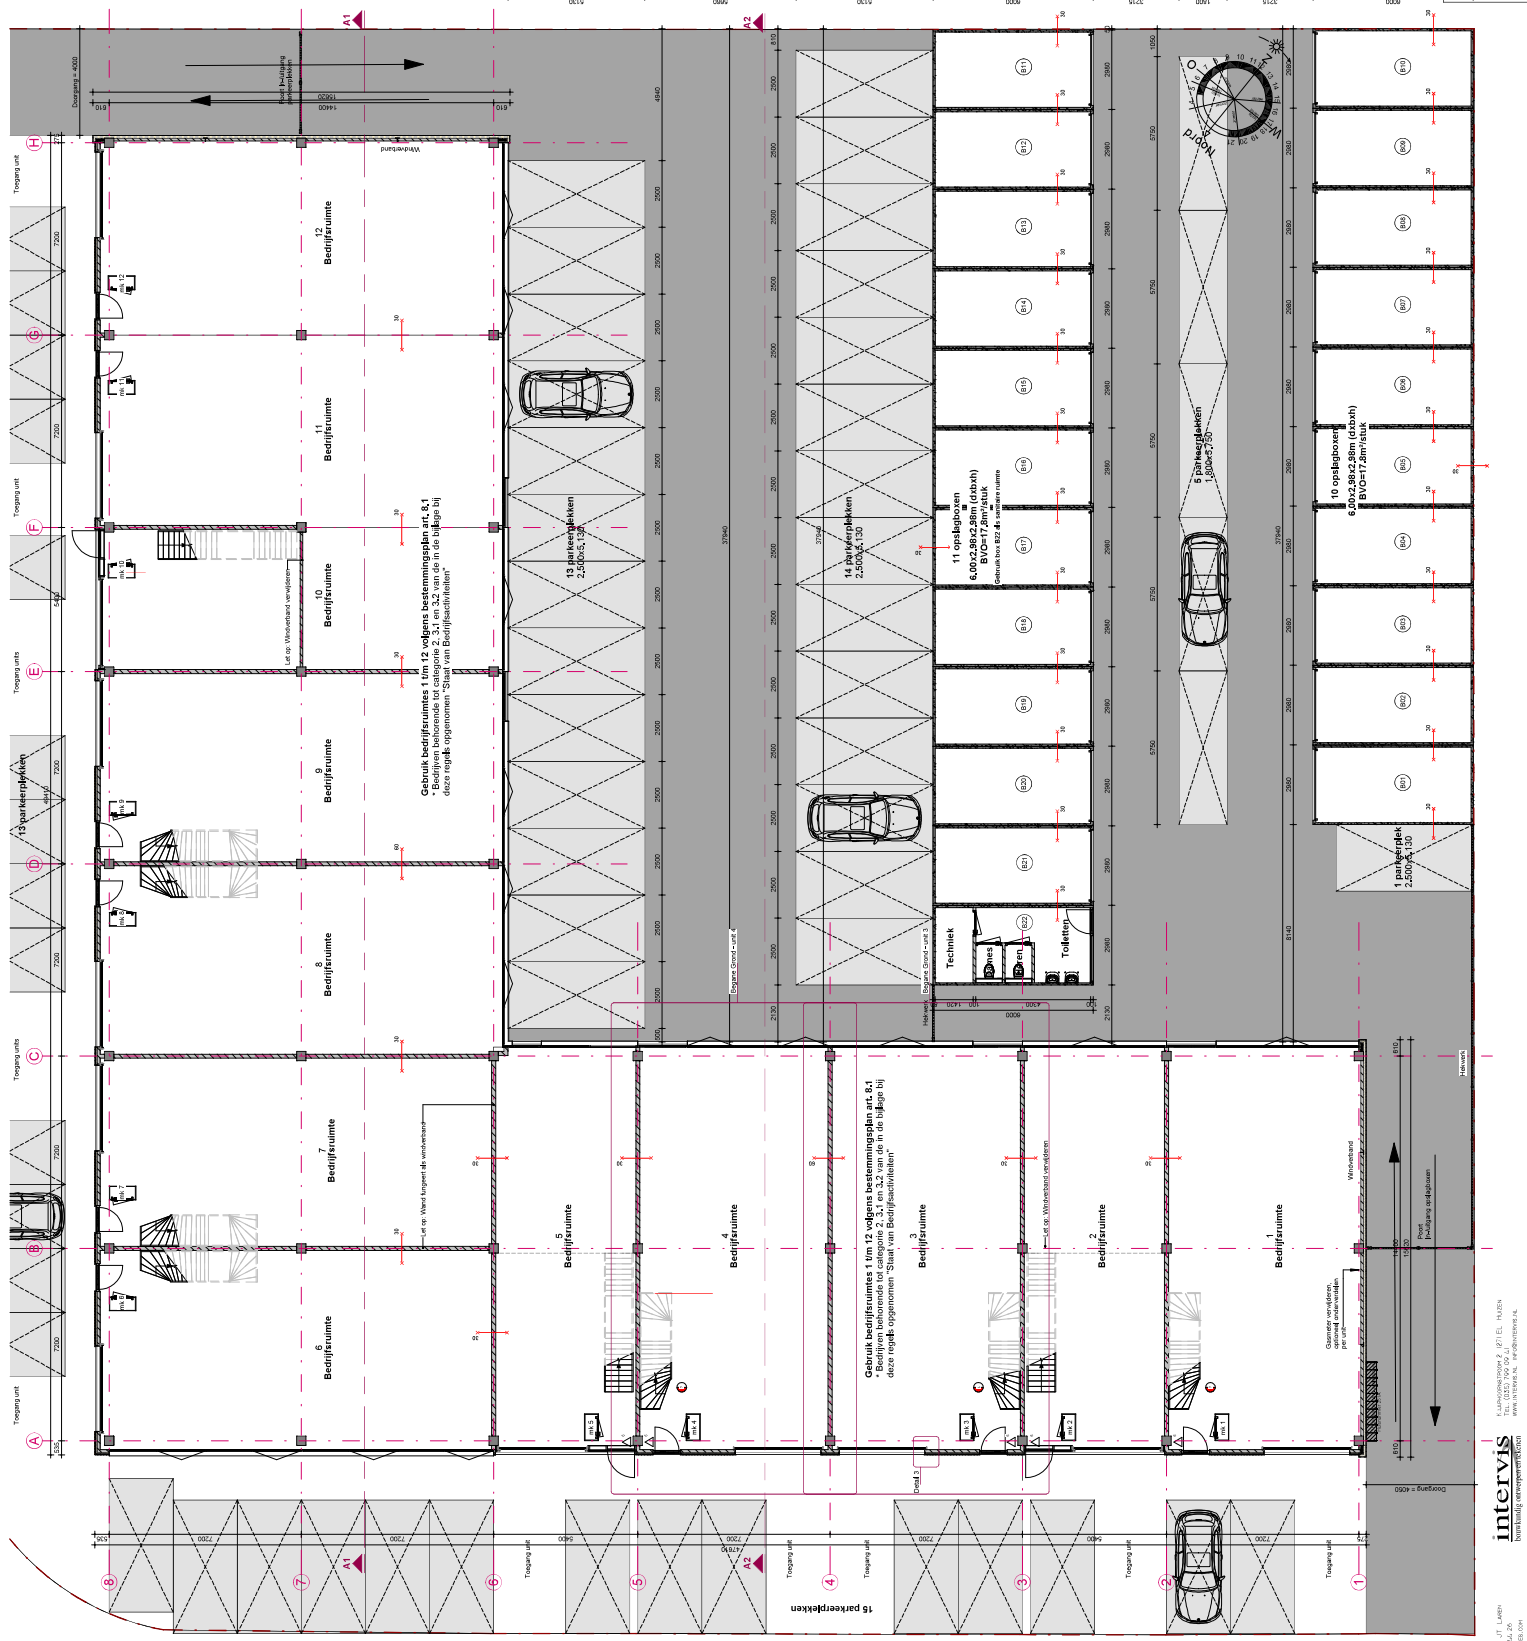




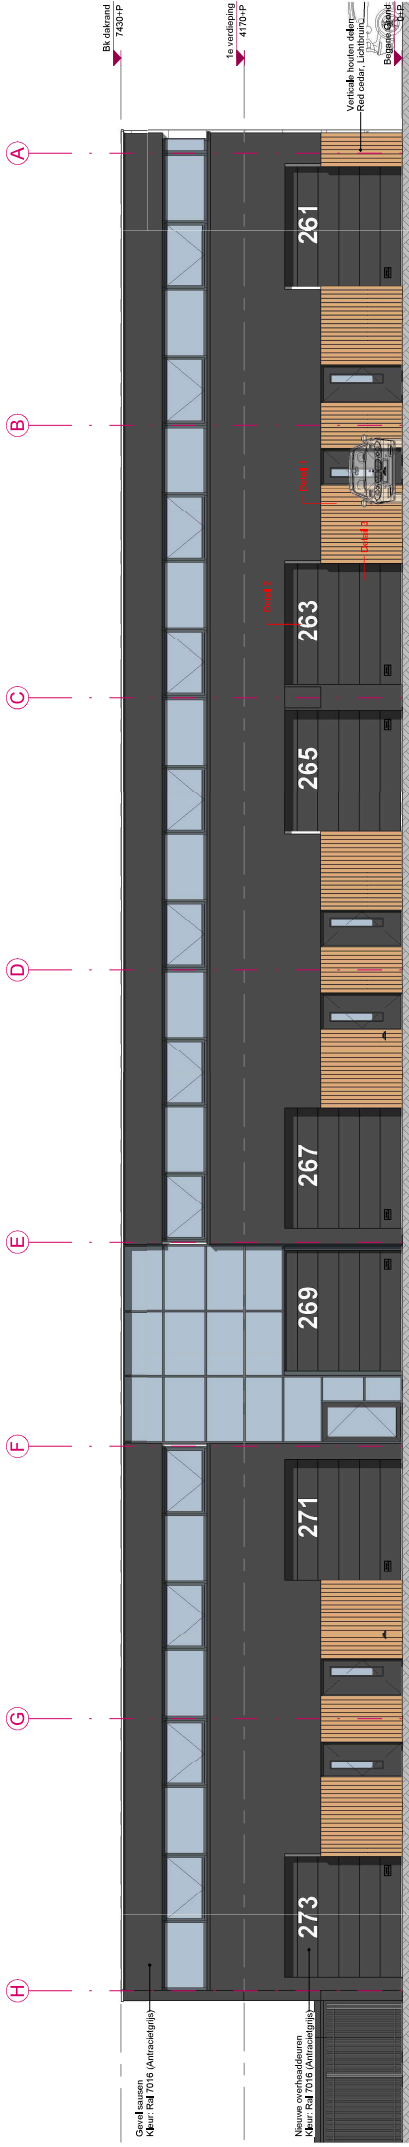

### Noord-oostgevel

schaal 1 : 100

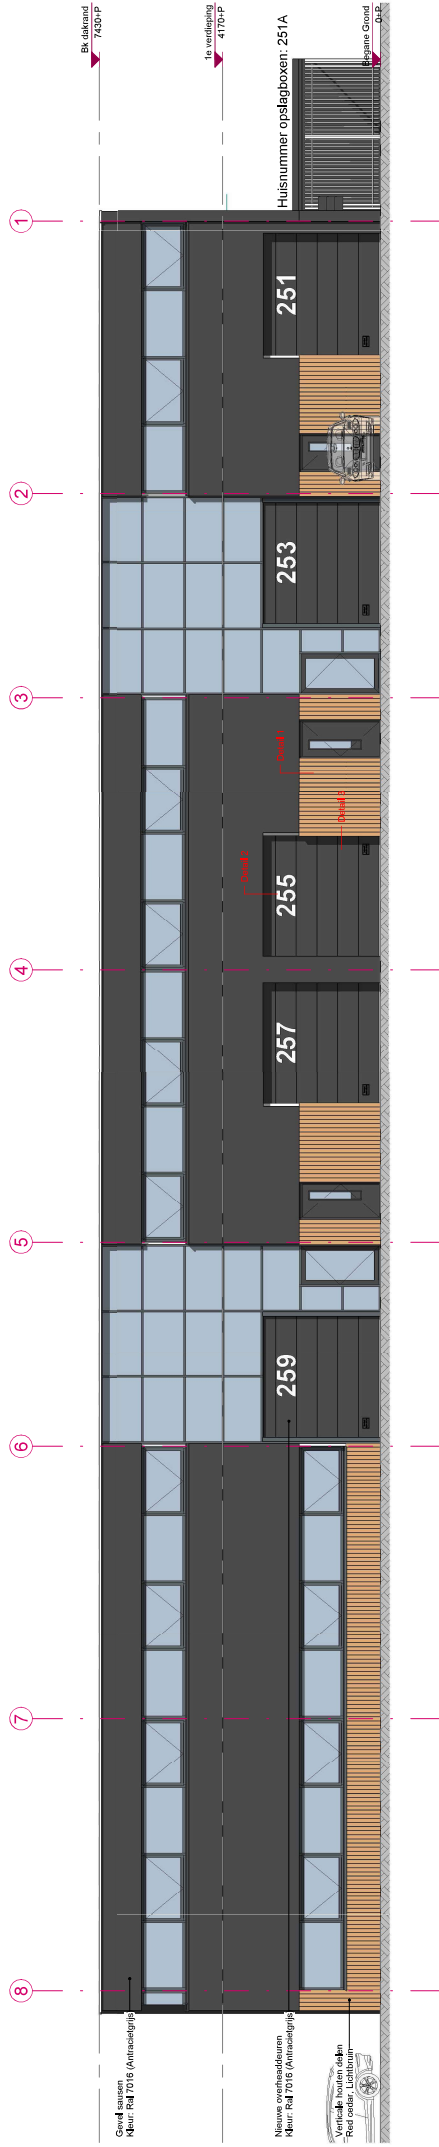

### Noord-westgevel

schaal 1 : 100




KERKLAAN 28 | 0251 JT | LARIN  
 TEL. 035 - 642 44 26  
 INFO@DEWINTERVAUTES.COM

**intervis**  
 bouwkundig ontwerpend architect

KAPPELHOEDSTROON 2 | 1271 EL | HUZEN  
 TEL. (035) 799 09 41  
 WWW.INTERVIS.NL | INFO@INTERVIS.NL


Meten in het werk te controleren. Constructies conform opgave constructeur

Project:	<b>Business Park Hilversum</b>
Adres:	Franciscusweg 251-273 Hilversum
Fase:	Nieuwe toestand
Onderwerp:	Noord-oost- & Noord-westgevel
Datum:	22-08-2022
Projectnummer:	21009
Biknummer:	1.50
Schaal:	A2
Formaat:	A2
Geplaatst:	Wolink
<b>1.04</b>	Nieuw V3

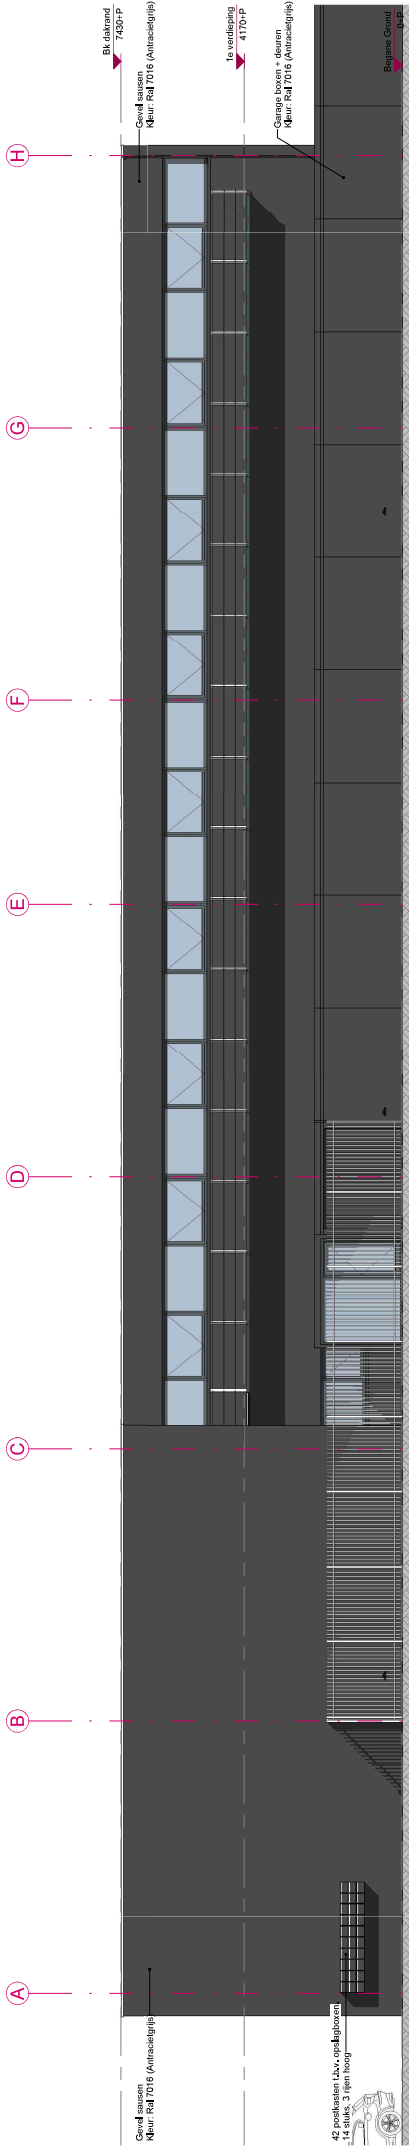

### Zuid-westgevel

schaal 1 : 100

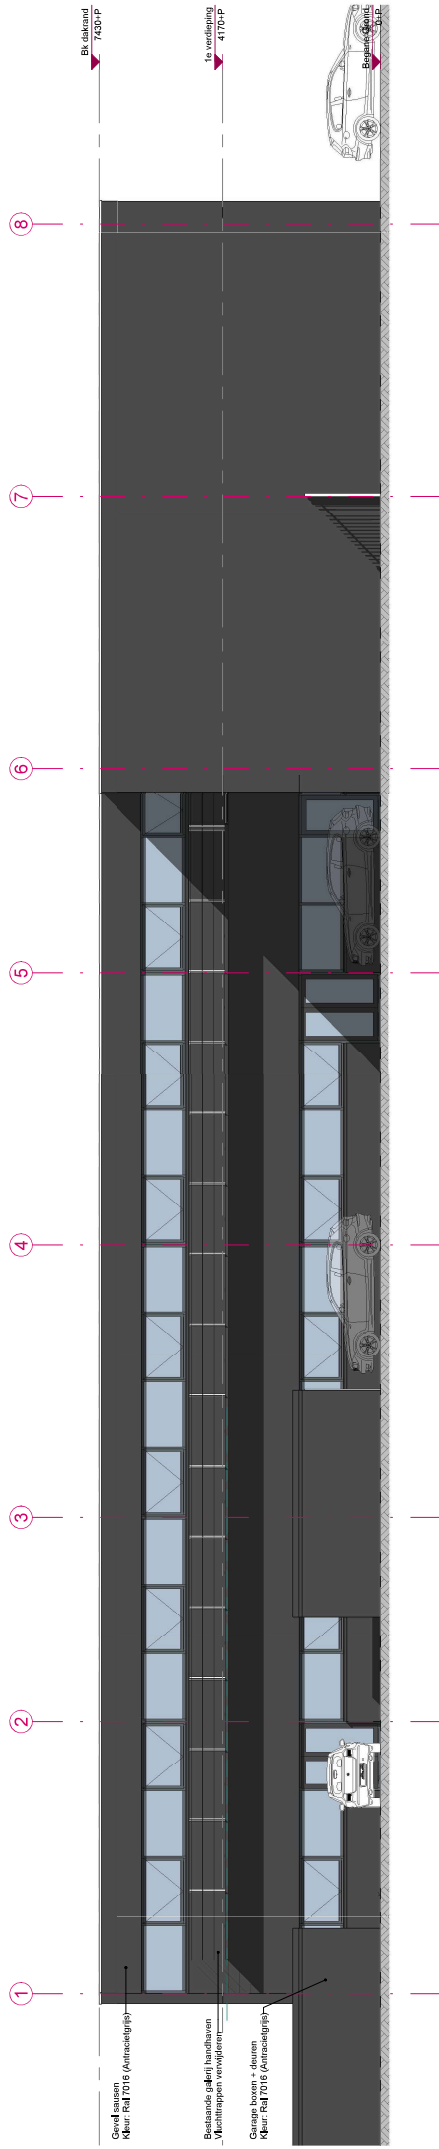

### Zuid-oostgevel

schaal 1 : 100



KERKLAAN 28 1251 JT LARIN  
 TEL. 035 - 642 44 26  
 INFO@INTERVIES.COM

**intervis**  
 bouwlandig ontwerpen en construct


KAPPOEDSTRONN 2 1271 EL HUIZEN  
 TEL. (035) 799 09 41  
 WWW.INTERVIS.NL INFO@INTERVIS.NL

Meten in het werk te controleren. Constructies conform opgave constructeur

Project: **Business Park Hilversum**  
 Adres: **Franciscusweg 251-273 Hilversum**  
 Fabrik: **Nieuwe toestand**  
 Onderwerp: **Zuidwest- & Zuid-oostgevel**  
 Datum: **22-08-2022**


Projectnummer: **21009**  
 Blaanummer: **1.05**  
 Nieuw: **V3**

Schaal: **1:50**  
 Formaat: **A2**  
 Geleend: **Wolink**

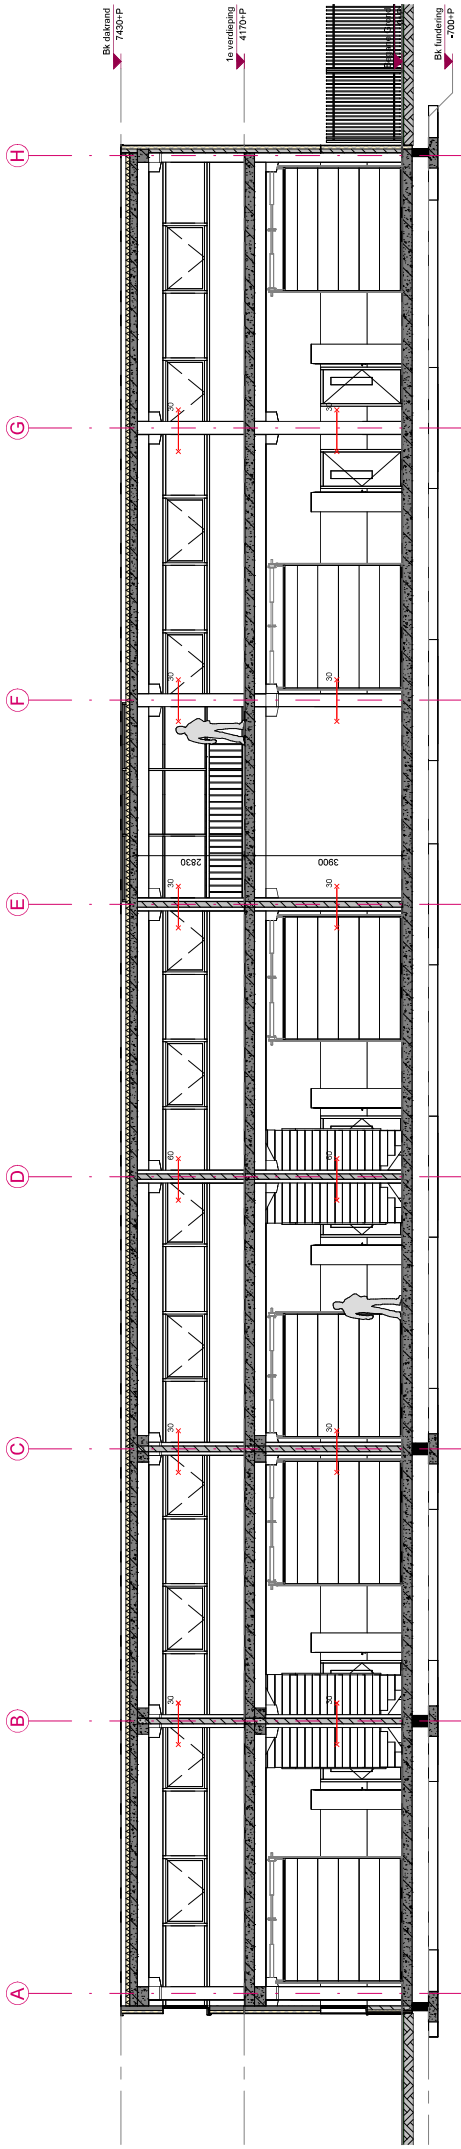

Doorsnede A1

schaal 1 : 100

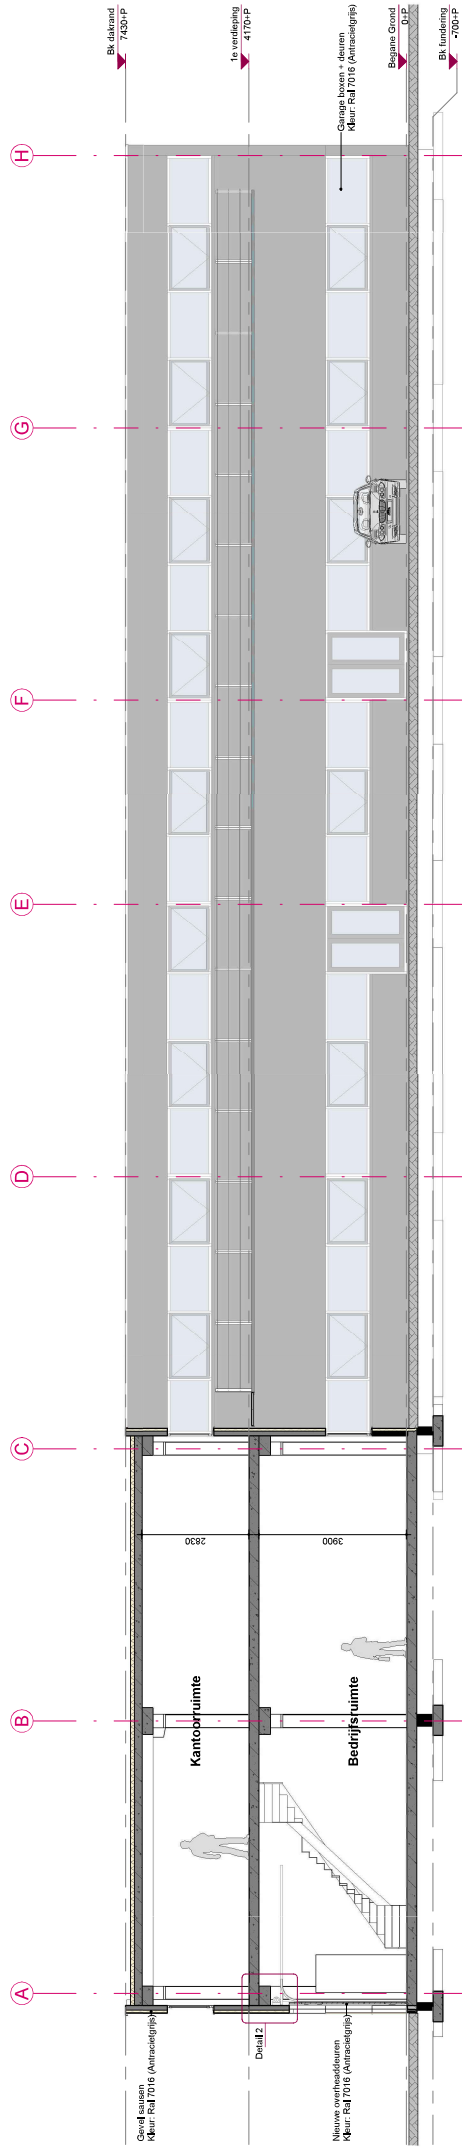

Doorsnede A2

schaal 1 : 100



Meten in het werk te controleren. Constructies conform opgave constructeur



KERKLAAR 28 0251 JT LARIN  
 TEL.: 035 - 642 44 26  
 INFO@DEWINTERVIBES.COM

**intervis**  
 bouwlandig ontwerpen & creëren

KAPHOEDSTROOK 2, 1271 EL, HUIZEN  
 TEL.: (035) 799 09 41  
 WWW.INTERVIS.NL, INFO@INTERVIS.NL

Project: **Business Park Hilversum**  
 Adres: **Franciscusweg 251-273 Hilversum**  
 Fabrik: **Nieuwe toestand**  
 Onderwerp: **Doorsneden A1 & A2**  
 Datum: **22-05-2022**

Projectnummer: **21009**  
 Blknnummer: **1.06**  
 Schaal: **1:50**  
 Formaat: **A2**  
 Geplaatst: **Wolink**

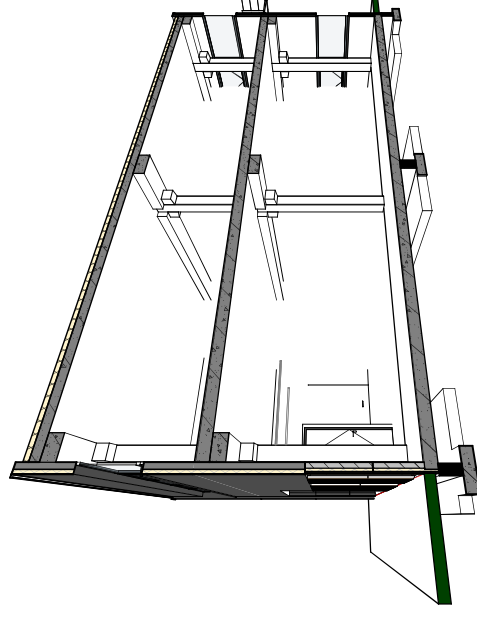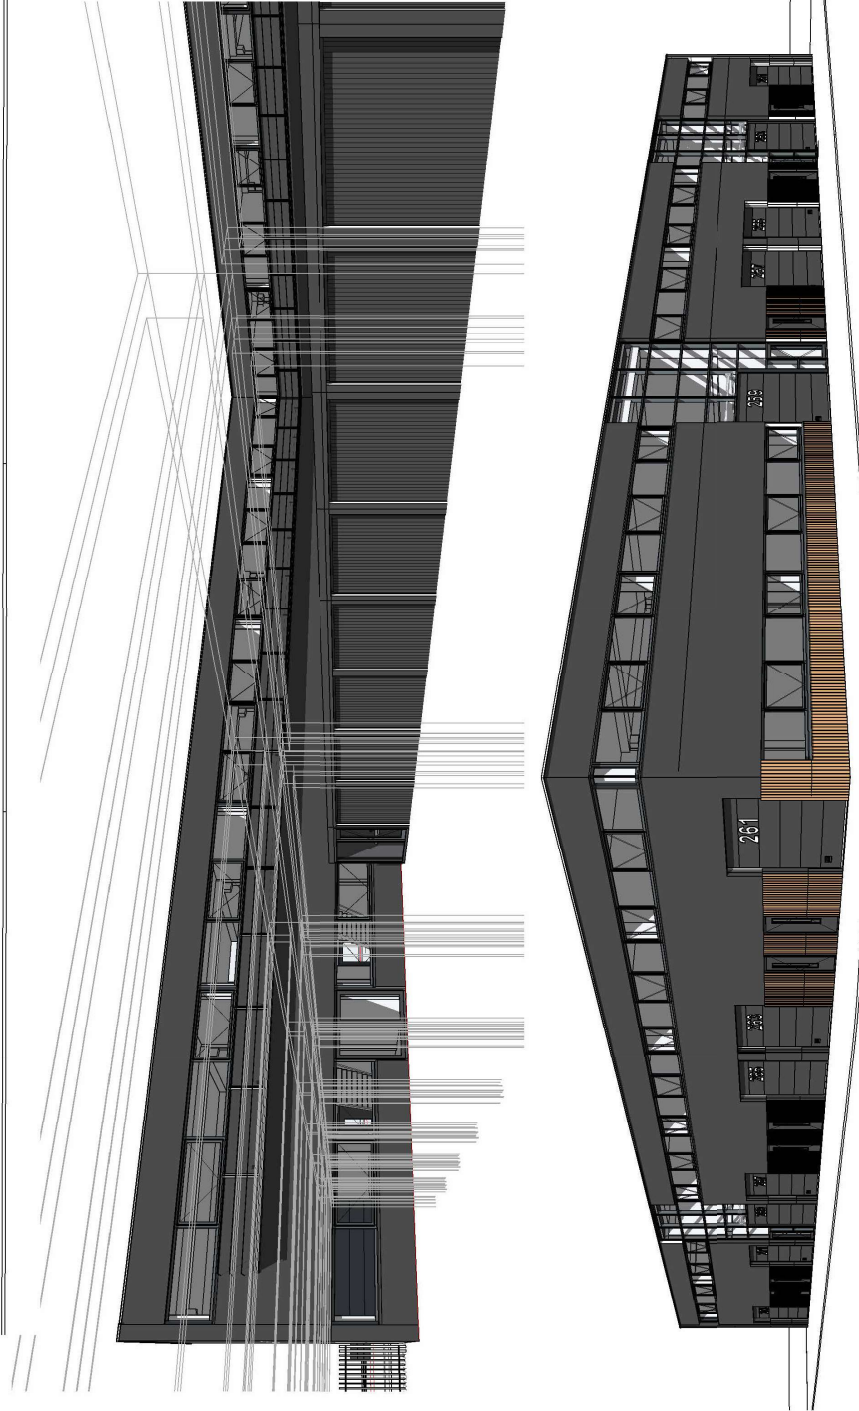

**DE WINTER**  
 Maten in het werk te controleren. Constructies conform opgave constructeur

**intervis**  
 bouwkundig ontwerp en tekenen


KAAPHOORNSTROOM 2 | 271 EL HUIZEN  
 TEL. (035) 799 09 41  
 WWW.INTERVIS.NL INFO@INTERVIS.NL

KERKLAAN 28 | 251 JT LAREN  
 TEL. : 035 - 642 44 26  
 INFO@DEWINTERADVIES.COM

Project: **Business Park Hilversum**  
 Adres: **Franciscusweg 251-273 Hilversum**  
 Fase: **Nieuwe toestand**  
 Onderwerp: **3D impressies**  
 Datum: **22-09-2022**

Projectnummer: **21009**  
 Bladnummer: **1.07**  
 Nieuw V-3

Schaal:  
 Formaat: **A3**  
 Getekend: **Wellink**

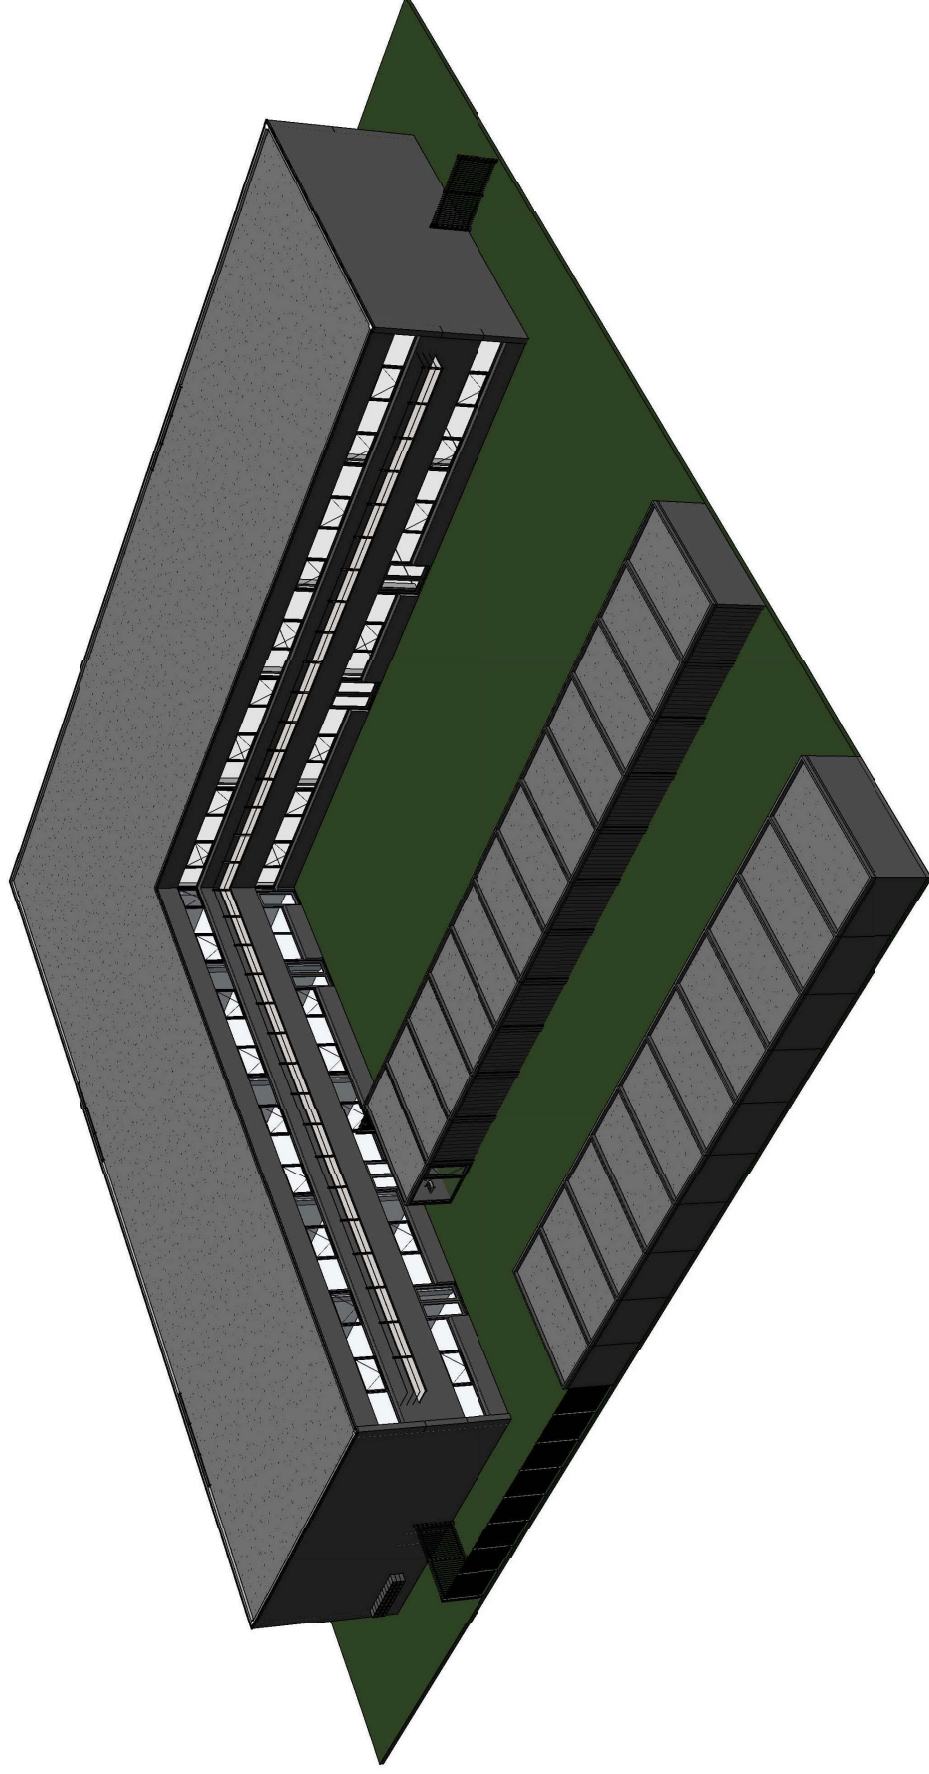

KERKLAAN 28 | 251 JT LAREN  
TEL. : 035 - 642 44 26  
INFO@DEWINTERADVIES.COM

**intervis**  
bouwkundig ontwerp en tekenen


KAAPHOORNSTROOM 2 | 271 EL HUIZEN  
TEL. (035) 799 09 41  
WWW.INTERVIS.NL INFO@INTERVIS.NL

Project: **Business Park Hilversum**  
Adres: **Franciscusweg 251-273 Hilversum**  
Fase: **Nieuwe toestand**  
Onderwerp: **3D Overzicht**  
Datum: **22-09-2022**

Projectnummer: **21009**  
Bladnummer: **1.08**  
Getekend: **Wellink**  
Nieuw V-3






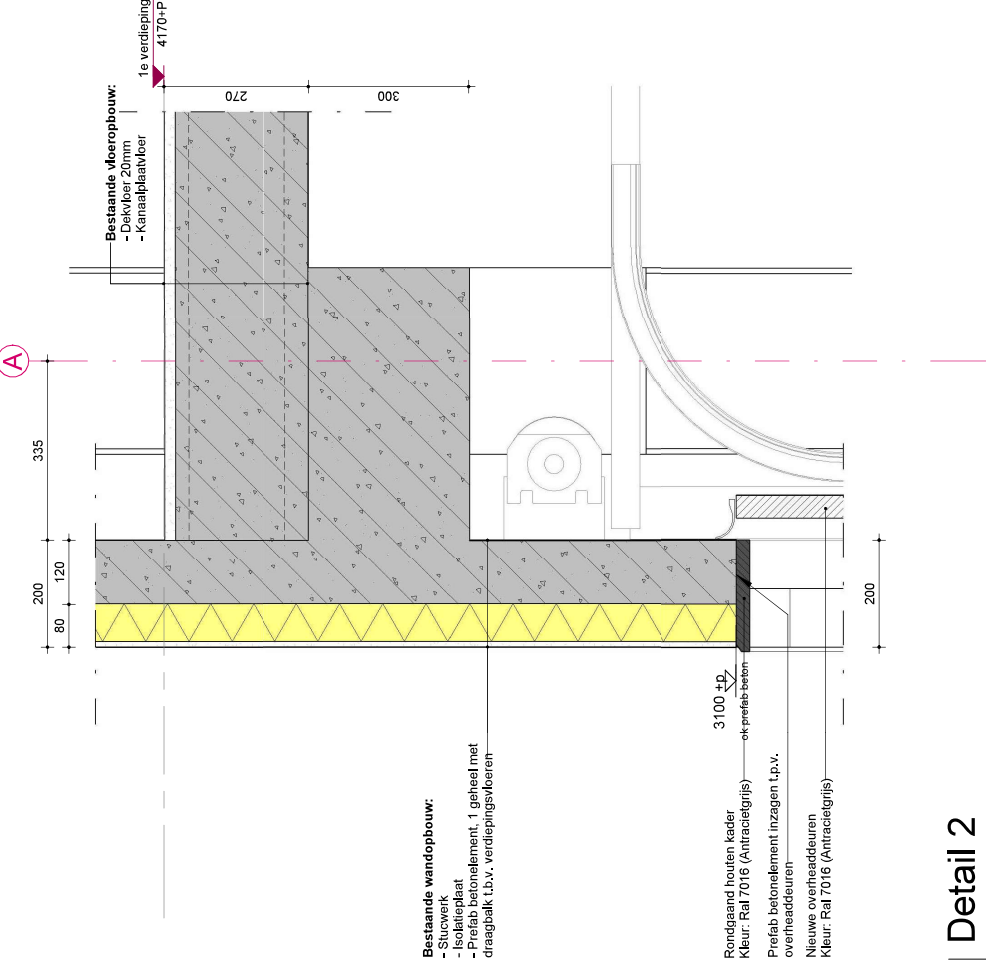

**Detail 2**

schaal 1 : 10

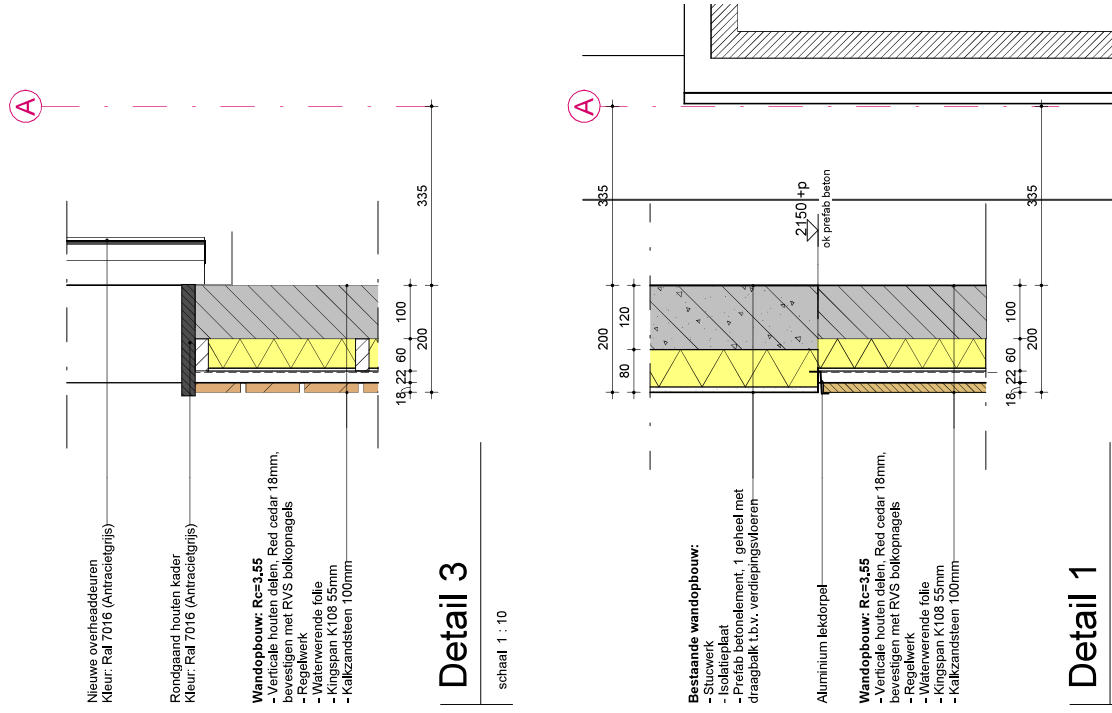

**Detail 3**

schaal 1 : 10

**Detail 1**

schaal 1 : 10



**Bebouwingspercentage bouwvlak bestemmingsplan**

Totaal perceel = 9.589m<sup>2</sup>  
 Totaal bebouwd = 5.502m<sup>2</sup>  
 Bebouwd percentage = 57,4%



**Bebouwingspercentage bouwvlak eigen terrein**

Totaal perceel = 3.407m<sup>2</sup>  
 Totaal bebouwd = 1.651m<sup>2</sup>  
 Bebouwd percentage = 48,5%