



Kastanjestraat 26, Tilburg

Koopsom € 239.000,-- k.k.

Lemmens Makelaardij BV
Ringbaan Oost 493
5017 AB Tilburg
T: 013 - 543 22 24
E: info@lemmens.nl
I: www.lemmens.nl

Omschrijving

Kastanjestraat 26 - Tilburg

Recent geheel gemoderniseerde, instapklare woning in geliefde 'Bomenbuurt'. Zeer hoog niveau van afwerking. Voorzien van luxe keuken en badkamer (beiden uit 2017), 3 (slaap)kamers en een riante tuin op het Zuiden met berging en achterom. De volledige woning is voorzien van isolerende beglazing en kunststof kozijnen. De woning is gelegen op een rustige woonlocatie, direct nabij het stadscentrum. In de omgeving zijn zowel alleenstaanden, stellen als jonge gezinnen woonachtig. Een ideale woonomgeving voor jong en oud. Bekijk ook de foto's, plattegronden en video en overtuig uzelf van de kwaliteiten en het verrassend wooncomfort. Deze woning is absoluut een bezichtiging waard!

Indeling:

Begane grond:

- entree/hal (Led verlichting op sensor)
- ruime doorzon-woonkamer ($\pm 25 \text{ m}^2$) met laminaatvloerafwerking en fraaie open trap v.v. geïntegreerde trapverlichting, strakke stucwerk wand- en plafondafwerking met chique stuclijsten (voorzien van dimbaar inbouw Led verlichting)
- keuken met fijne lichtinval en opstelling moderne keukeninrichting (2017) met hardstenen aanrechtblad en volop inbouwapparatuur (Bosch) waaronder een inductiekookplaat, afzuigkap, vaatwasmachine, combi-magnetron/oven en koel/vries-combinatie (op de apparatuur zit volledige fabrieksgarantie)
- diepe trapkast, bereikbaar vanuit de keuken, welke fungeert als ideale bergruimte
- bijkeuken met opstelling CV-combiketel (bouwjaar 2005, recent geïnstalleerd), aansluiting wasmachine en droger (2 aparte groepen)
- moderne, luxe ingerichte badkamer (2017) welke volledig is betegeld, met toilet, heerlijke inlopdouche en wastafel met kastmeubel
- royale tuin met gunstige zonligging (Zuid)
- stenen berging over de gehele breedte van de tuin, met elektravoorziening

Algemeen: de gehele begane grond is voorzien van nieuwe vloer-, wand- en plafondafwerkingen

1e verdieping:

- overloop met vaste trapopgang naar de 2e verdieping (ingebouwde spots LED verlichting)
- betegeld toilet met closet en fonteintje (verlichting op sensor)
- zeer ruime slaapkamer ($\pm 15 \text{ m}^2$) aan de voorzijde, over de volle breedte van de woning, voorzien van een vaste wastafel en een ingebouwde kast (voorzien van dimbaar inbouw Led verlichting)
- ruime slaapkamer ($\pm 8 \text{ m}^2$) aan de achterzijde, voorzien van een brede dakkapel (ingebouwde spots LED verlichting)

Algemeen: de 1e verdieping is geheel voorzien van nieuwe laminaatvloerafwerking en strakke wand- en plafondafwerkingen (ingebouwde spots LED verlichting)

2e verdieping:

- overloopruimte
- Plafond (geïsoleerd) (2017)
- slaapkamer ($\pm 8 \text{ m}^2$) met dakvenster en berging onder dakschuinten (ingebouwde spots LED verlichting)

Algemeen: de 2e verdieping is voorzien van een laminaatvloer en vernieuwde wand- en plafondafwerkingen

Algemeen:


- instapklaar afwerkingsniveau
- in 1931 gebouwd, in 2017 gemoderniseerd
- luxe keukeninrichting (2017)
- moderne sanitaire voorzieningen (2017)
- voorzien van kunststof kozijnen (2012 Garantie tot 2022) met isolerende beglazing en dakisolatie (2017)
- royale tuin op het Zuiden, met berging over de volledige breedte van het perceel
- 2 ruime slaapkamers op de 1e verdieping
- zowel toilet op begane grond als op 1e verdieping
- vanaf 1 januari 2018 zal in de straat vergunningsparkeren worden ingevoerd
- centrale ligging aan rustige woonstraat, direct nabij stadscentrum en allerhande voorzieningen waaronder basisschool De Vuurvogel en buurtcentrum De Boomtak
- bouwkundig keuringsrapport aanwezig welke opvraagbaar is bij de makelaar
- CV Keuringsrapport aanwezig (2017)
- Electra volledig vernieuwd (2017), keuringsrapport aanwezig
- een bezichtiging zeker waard!


Koopsom € 239.000,-- k.k.

Kenmerken


Koopsom	€ 239.000,-- k.k.
Soort	Eengezinswoning
Type	Tussenwoning
Aantal kamers	4 (waarvan 3 (slaap)kamers)
Inhoud	Ca. 310 m ³
Perceeloppervlakte	115 m ²
Woonoppervlakte	Ca. 89 m ²
Soort bouw	Bestaande bouw
Bouwjaar	Ca. 1931
Ligging	Aan rustige weg, in centrum, in woonwijk
Tuin	Achtertuint
Berging	Buitenberging aanwezig
Isolatie	Dakisolatie, dubbel glas
Verwarming	C.v.-combiketel


Locatie

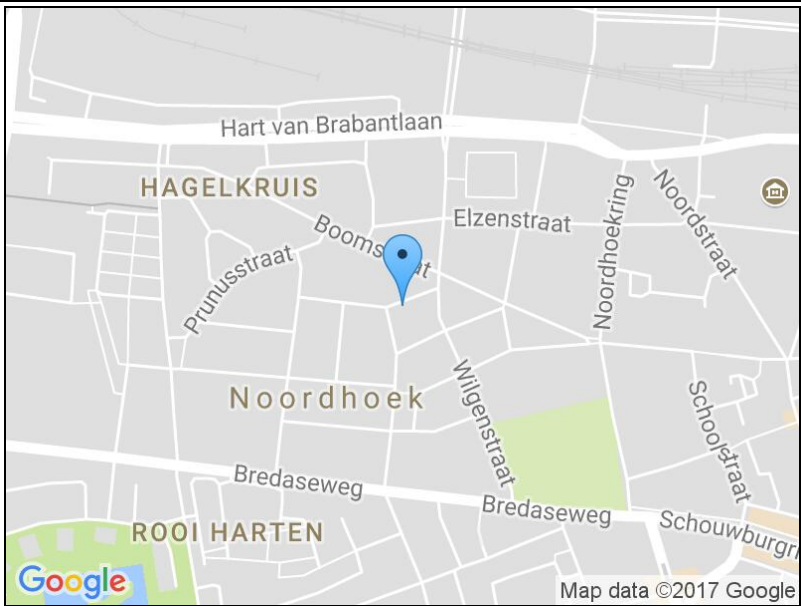
Adres gegevens	
Kastanjestraat 26 5038 PT Tilburg	

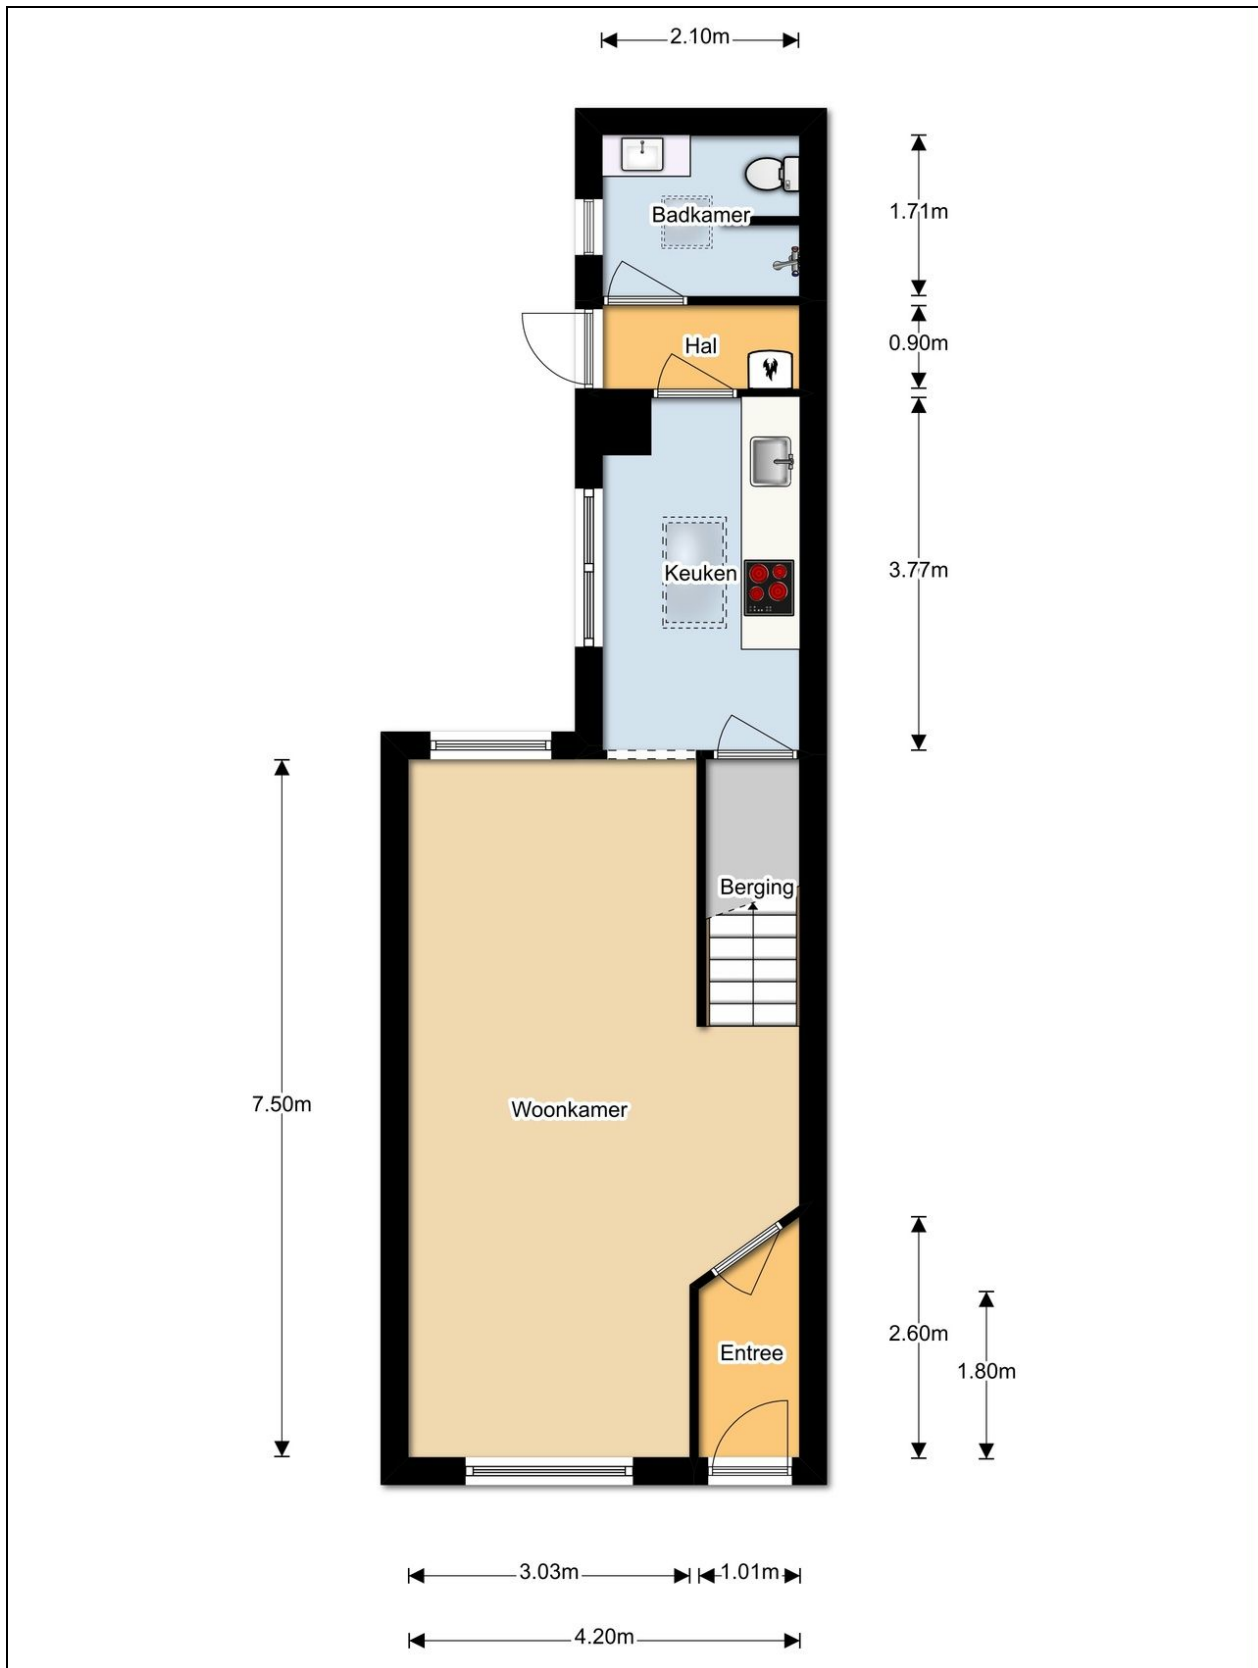




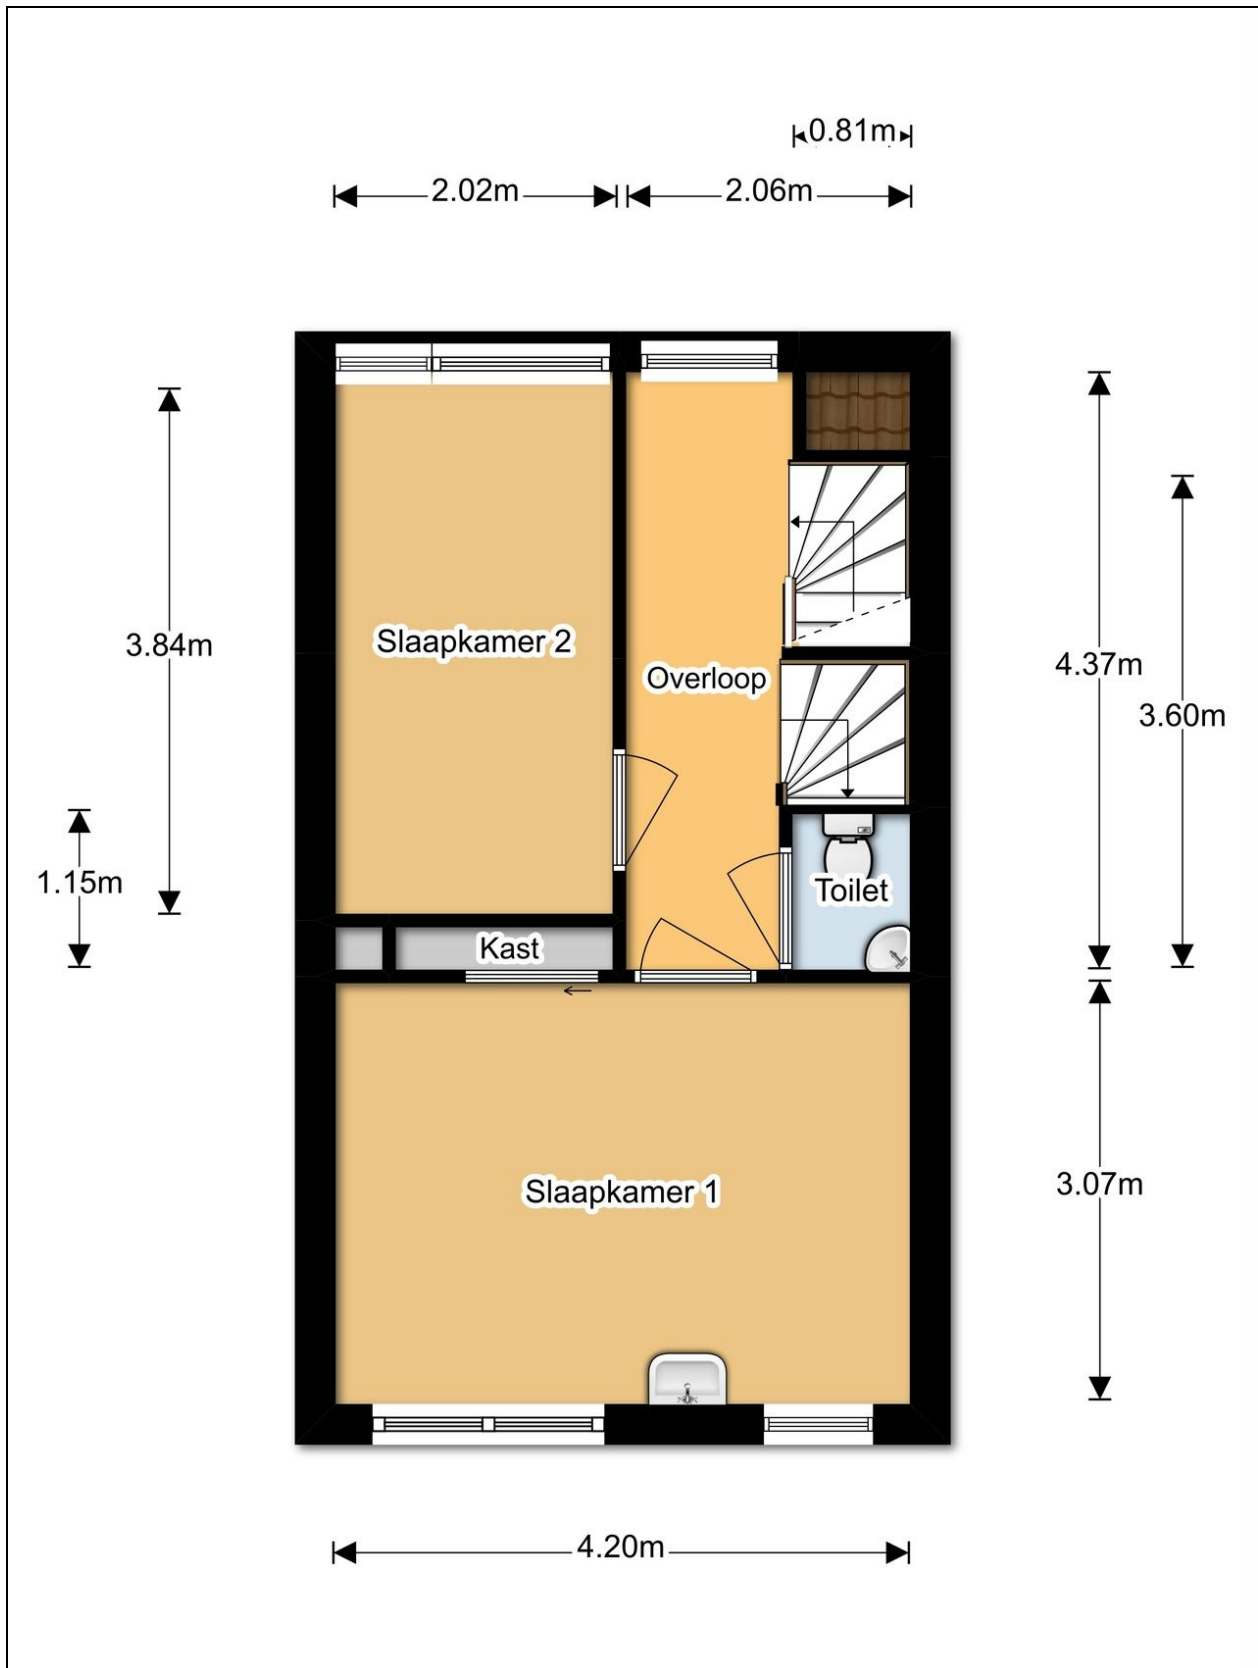

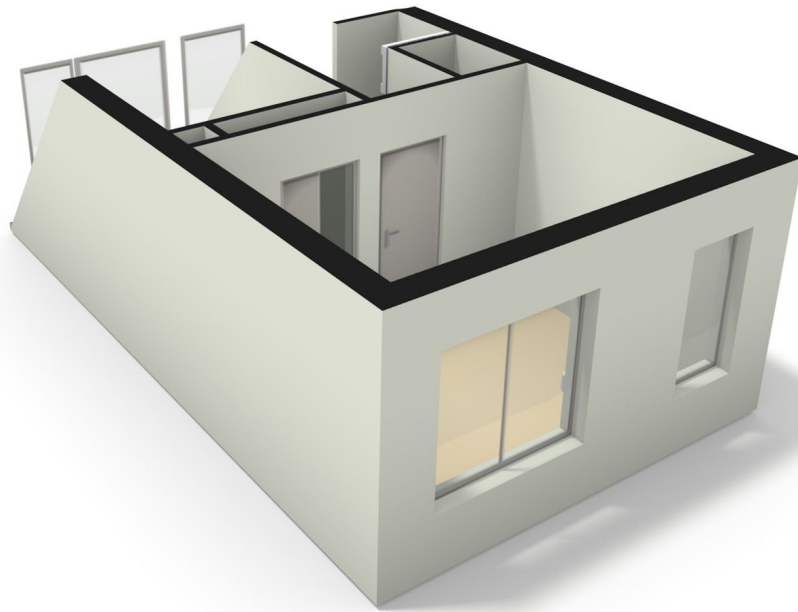

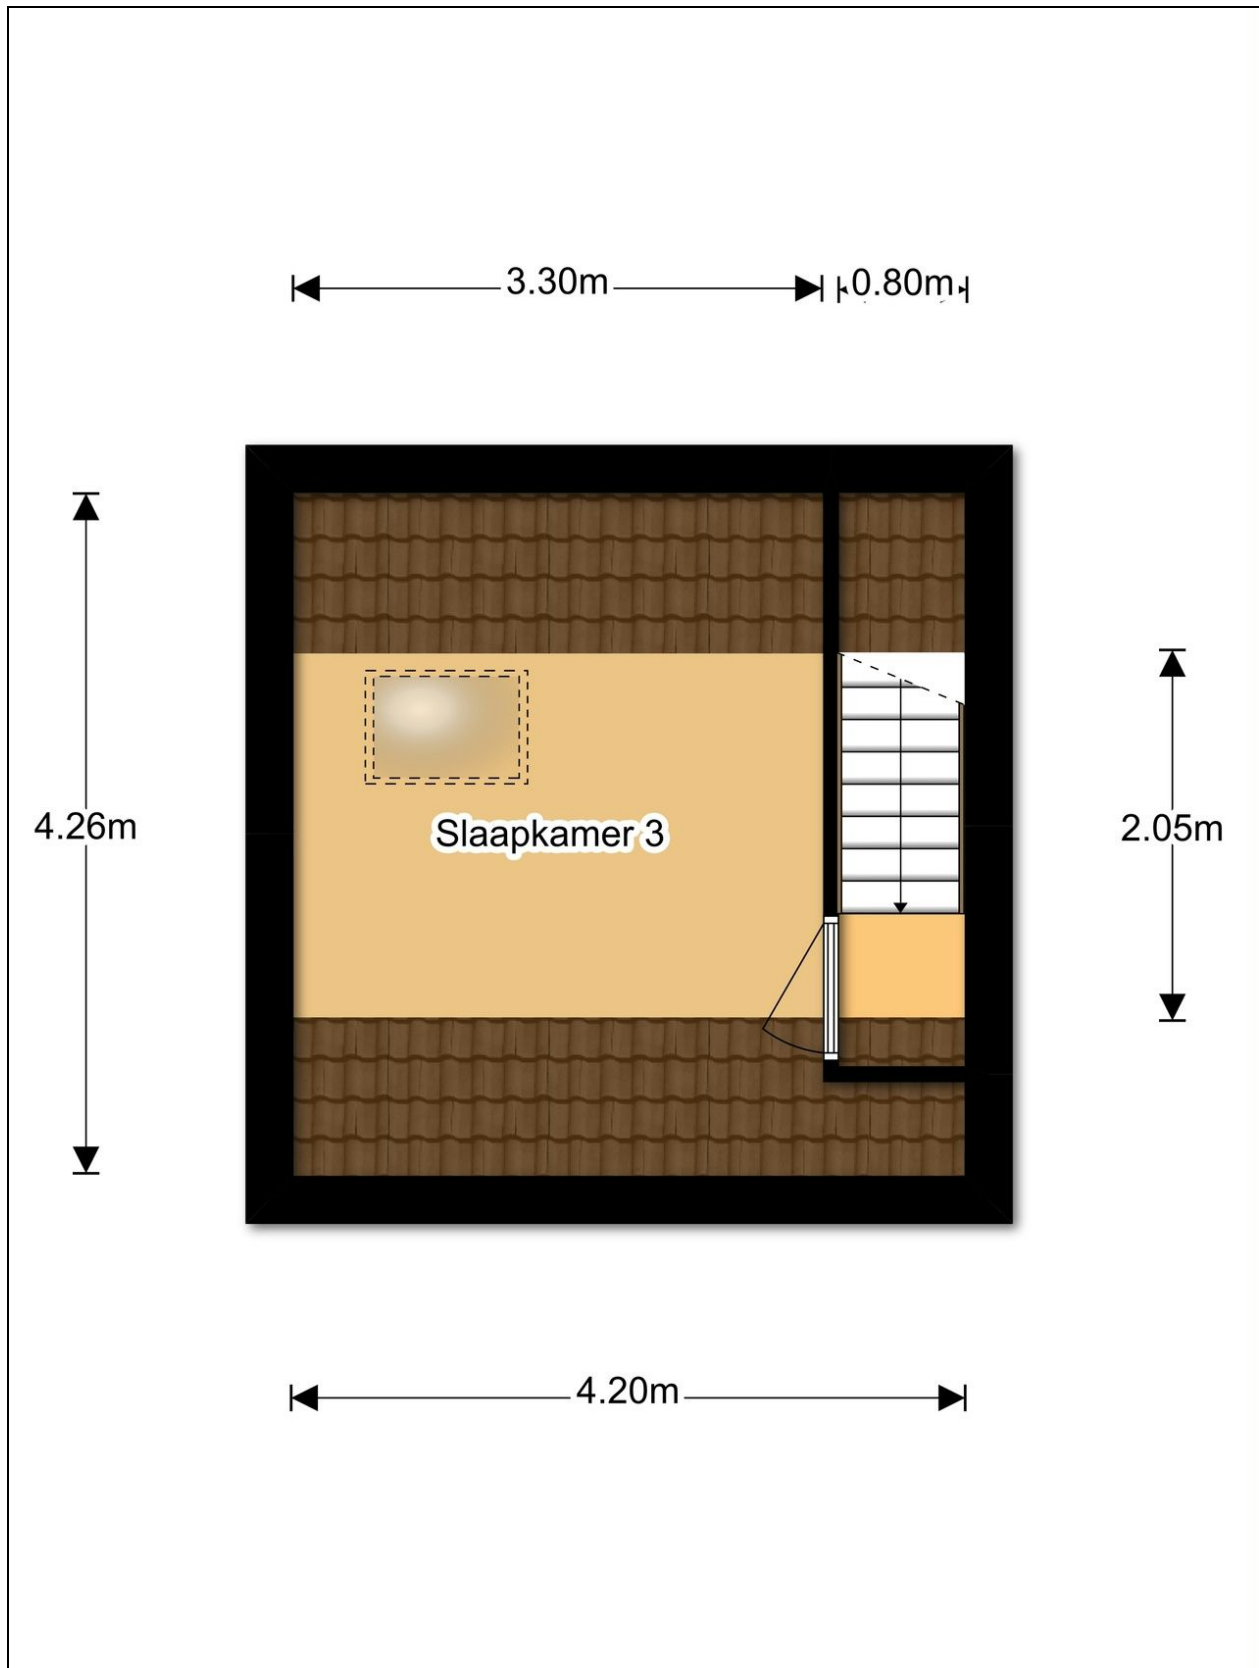



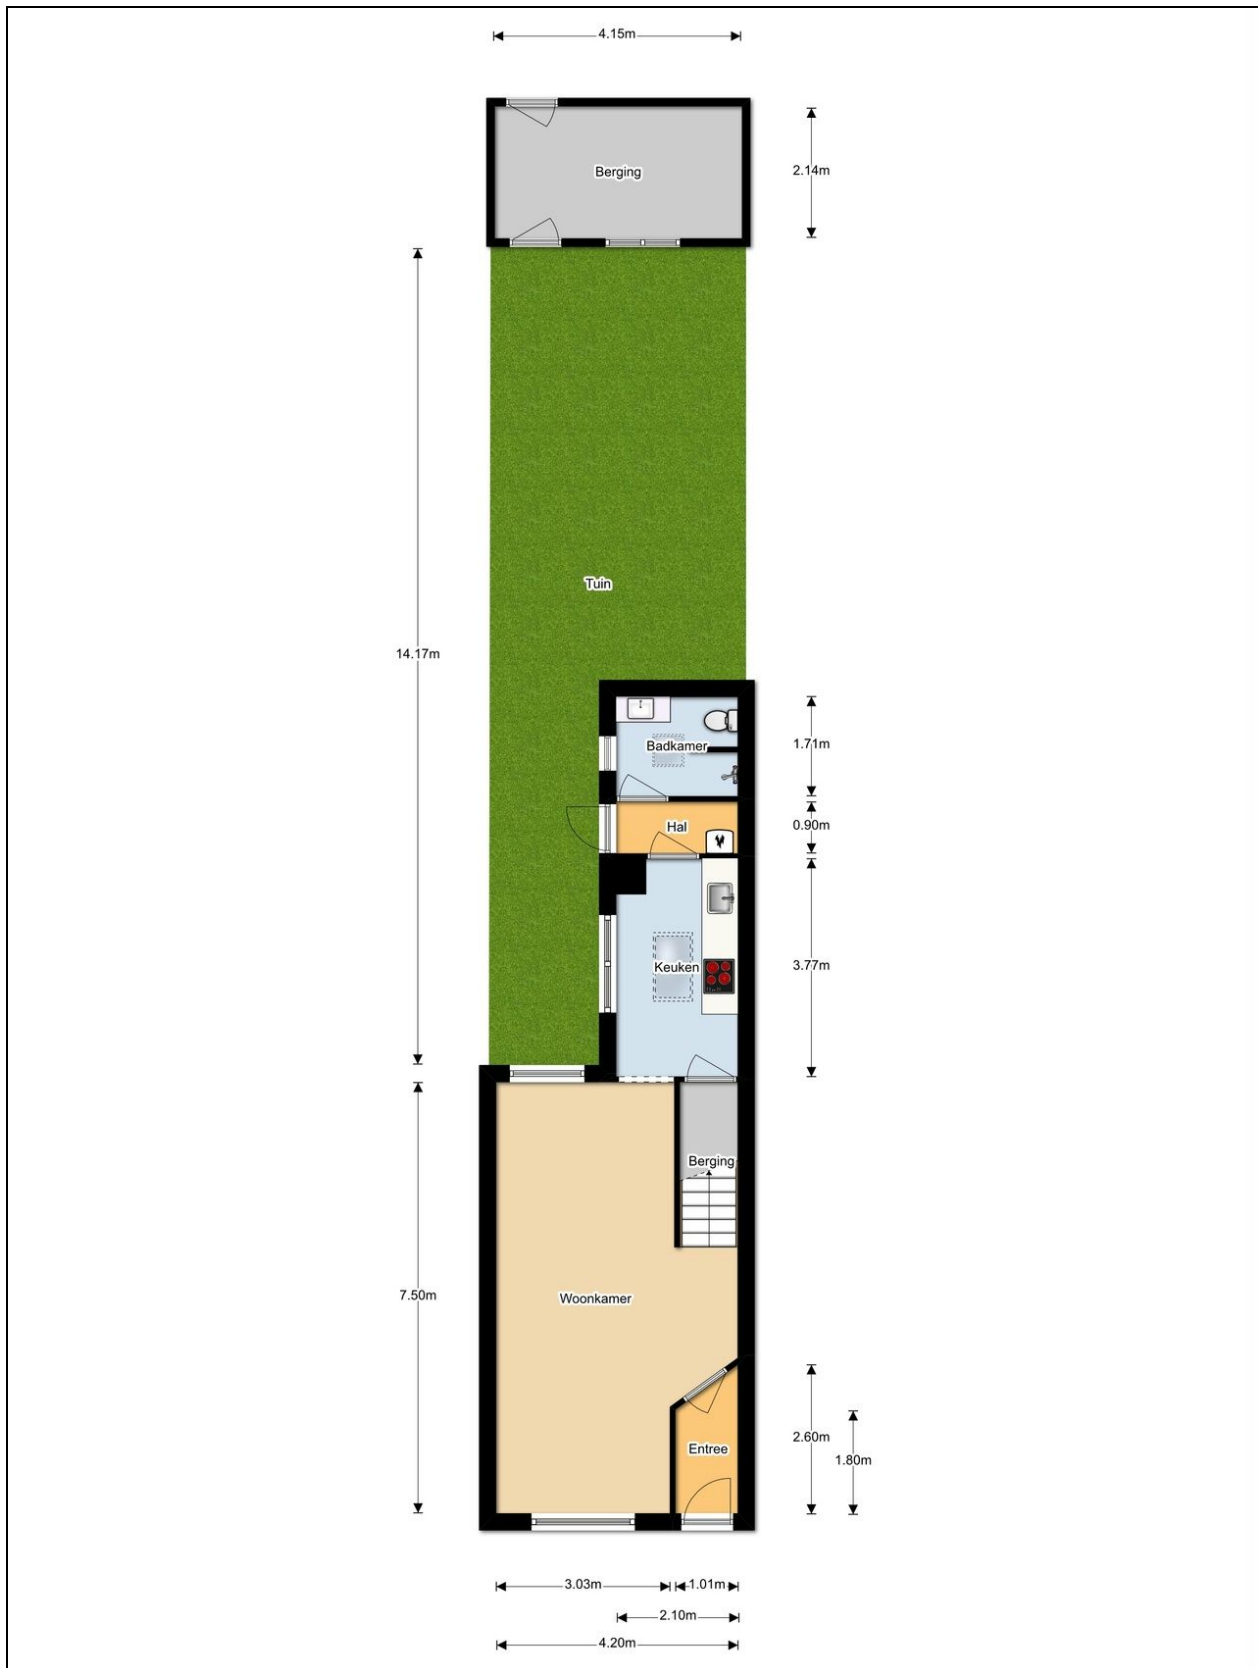





12345	Deze kaart is noordgericht	Schaal 1:500		
25	Perceelnummer	Kadastrale gemeente		TILBURG
	Huisnummer	Sectie		P
	Vastgestelde kadastrale grens	Perceel		4296
	Voorlopige kadastrale grens			
	Administratieve kadastrale grens			
	Bebouwing			
	Overige topografie			
Voor een eensluidend uittreksel, Apeldoorn, 20 november 2017				
Aan dit uittreksel kunnen geen betrouwbare maten worden ontleend. De Dienst voor het kadaster en de openbare registers behoudt zich de intellectuele eigendomsrechten voor, waaronder het auteursrecht en het databankenrecht.				

Meetrapport Branche Brede Meetinstructies (BBMI)

De richtlijn voor de makelaar bestaande bouw.

Boykeys heeft een branche brede meetinstructie rapport opgesteld. De Meetinstructies voor de gebruiksoppervlakte en bruto-inhoud van een gebouw zijn ontwikkeld door een samenwerkingsverband van diverse brancheorganisaties van makelaars en taxateurs (o.a. NVM, VBO, VastgoedPro, NWWI) en de VNG. Dit alles onder leiding van de Waarderingskamer.

Gebruiksoppervlakte & Bruto inhoud

Adres: Kastanjestraat 26 te Tilburg

Makelaar: Lemmens Makelaardij

Totaal woning	Gebruiksoppervlak wonen	m2	Ca.	85,8
	Overige inpandige ruimte	m2	Ca.	0,0
	Gebouw gebonden buitenruimte	m2	Ca.	0,0
	Externe Bergruimte	m2	Ca.	8,9
	Bruto inhoud Woning	m3	Ca.	310

1 ^e woonlaag	<u>Gebruiksoppervlak woning</u>	45,5
	Wonen	45,5
	Overige inpandige ruimte	0,0
	Aftrekposten (nissen, trapgaten, vides)	0,0
	<u>Gebruiksoppervlak gebouw gebonden buitenruimte</u>	0,0
	<u>Gebruiksoppervlak externe bergruimte</u>	8,9

2 ^e woonlaag	<u>Gebruiksoppervlak woning</u>	31,7
	Wonen	31,7
	Overige inpandige ruimte	0,0
	Aftrekposten (nissen, trapgaten, vides)	0,0
	<u>Gebruiksoppervlak gebouw gebonden buitenruimte</u>	0,0
	<u>Gebruiksoppervlak externe bergruimte</u>	0,0

3 ^e woonlaag	<u>Gebruiksoppervlak woning</u>	8,6
	Wonen	8,6
	Overige inpandige ruimte	0,0
	Aftrekposten (nissen, trapgaten, vides)	0,0
	<u>Gebruiksoppervlak gebouw gebonden buitenruimte</u>	0,0
	<u>Gebruiksoppervlak externe bergruimte</u>	0,0

Dit BBMI rapport is naar eer en geweten en met de grootst mogelijke zorg opgesteld maar dient slechts ter indicatie en voor promotionele doeleinden. Boykeys aanvaardt geen aansprakelijkheid voor eventuele fouten en omissies. Aan dit rapport kunnen geen rechten worden ontleend. Wij vragen u om binnen drie werkdagen na levering van dit rapport de metingen op hoofdlijnen te controleren. Mocht u andere inzichten hebben betreft de door Boykeys verrichte metingen, neemt u dan graag binnen 3 werkdagen na ontvangst van dit rapport contact met ons op. Wij maken dan zo snel mogelijk een nieuwe afspraak om de metingen ter plaatse nogmaals te controleren. Mocht Boykeys binnen drie werkdagen geen reactie hebben ontvangen gaan wij er automatisch vanuit dat u akkoord bent met dit meetrapport. © Boykeys

Branche brede meetinstructie

Gebruiksoppervlakte wonen	85,8 m2
Overige inpandige ruimte	0,0 m2
Gebouw gebonden buitenruimte	0,0 m2
Externe bergruimte	8,9 m2


Foto's





Foto's



Foto's

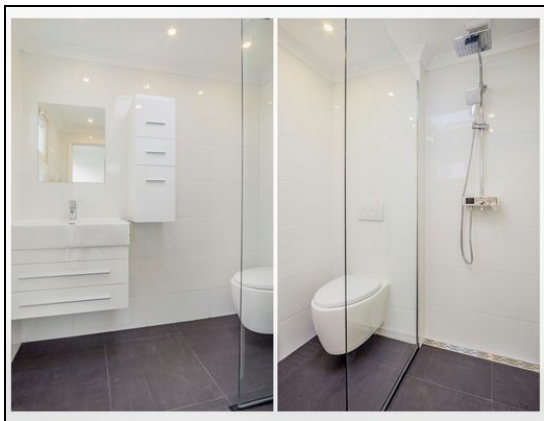

Foto's

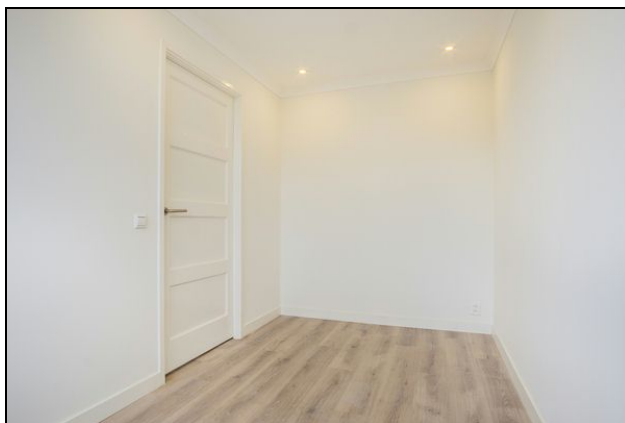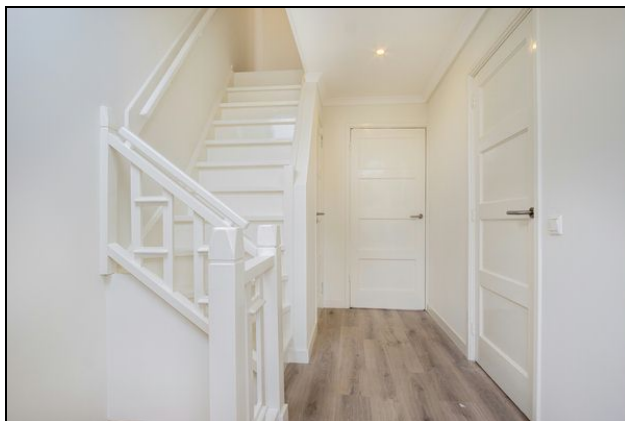

Foto's



Foto's



Lijst van Zaken

Beschrijving zaken	blijft achter	gaat mee	overname (mogelijk)	n.v.t.
tuin:				
tuinaanleg / bestrating / beplanting	☒	☐	☐	☐
buitenverlichting	☐	☐	☐	☒
tijd- of schemerschakelaar/beweging smelder	☐	☐	☐	☒
tuinhuisje / buitenberging	☒	☐	☐	☐
kasten/werkbank in tuinhuis/berging	☐	☐	☐	☐
broeikas	☐	☐	☐	☒
voet droogmolen	☐	☐	☐	☒
woning:				
vlaggenmast	☐	☐	☐	☒
schotel/antenne	☐	☐	☐	☒
brievenbus	☐	☐	☐	☒
(voordeur)bel	☐	☐	☐	☒
alarminstallatie	☐	☐	☐	☒
veiligheidssloten/inbraakprev entie	☐	☐	☐	☒
rookmelders	☐	☐	☐	☒
rolluiken / zonwering buiten	☐	☐	☐	☒
zonwering binnen	☐	☐	☐	☒
vliegenhorren	☐	☐	☐	☒
raamdecoratie, te weten:				
gordijnrails / gordijnen / vitrages	☐	☐	☐	☒
rolgordijnen	☐	☐	☐	☒
losse horren/rolhorren	☐	☐	☐	☒
vloerdecoratie, te weten:				
- vloerbedekking	☐	☐	☐	☒
- parketvloer / laminaat	☒	☐	☐	☐
- plavuizen	☐	☐	☐	☒
c.v. met toebehoren	☒	☐	☐	☐
thermostaat	☒	☐	☐	☐
mechanische ventilatie/luchtbehandeling	☐	☐	☐	☒
airconditioning	☐	☐	☐	☒
open haard met toebehoren	☐	☐	☐	☒
allesbrander	☐	☐	☐	☒

Beschrijving zaken	blijft achter	gaat mee	overname (mogelijk)	n.v.t.
kachels	☐	☐	☐	☒
isolatievoorzieningen	☒	☐	☐	☐
(voorzetramen/radiatorfolie etc.), te weten:				
radiatorafwerking	☐	☐	☐	☒
schilderijophangstelsysteem	☐	☐	☐	☒
keukenblok met bovenkasten	☒	☐	☐	☐
keuken (inbouw)apparatuur, te weten:				
- inductiekookplaat	☒	☐	☐	☐
- combi-magnetron/oven	☒	☐	☐	☐
- ijskast	☒	☐	☐	☐
- vaatwasmachine	☒	☐	☐	☐
keukenaccessoires				
verlichting, te weten:				
- spots	☒	☐	☐	☐
(losse) kasten, legplanken, te weten:				
vast bureau	☐	☐	☐	☒
spiegelwanden	☐	☐	☐	☒
wastafels met accessoires	☒	☐	☐	☐
toiletaccessoires (toiletrolhouder, toiletbril, spiegel etc.)	☒	☐	☐	☐
badkameraccessoires (spiegel, kranen, douchescherm etc.)				
sauna met toebehoren	☐	☐	☐	☒
veiligheidsschakelaar wasautomaat	☐	☐	☐	☒
waterslot wasautomaat	☐	☐	☐	☒
overig				
zaken die geen eigendom van de verkoper zijn maar waarvan eventuele leasecontracten, huurkoopcontracten of huurcontracten zijn over te nemen (keukens, open haarden, c.v.-ketels, boilers, geisers):				
overige zaken, te weten:				
bijzondere opmerkingen:				

Meest gestelde vragen.

Vanaf het moment dat uw interesse gewekt wordt in een woning tot het moment waarop u het contract van uw nieuwe huis tekent, loopt u tegen allerlei vragen aan. Niet zo vreemd, want een huis kopen doet u niet elke dag. Een makelaar van de NVM doet dat wel, daarom kunnen we u op de meeste vragen snel een goed antwoord geven. Hieronder beantwoorden we de 10 meest gestelde vragen zodat u weet waar u staat wanneer u op zoek gaat naar dat huis van uw dromen.

1. Wanneer ben ik in onderhandeling?

U bent pas in onderhandeling als de verkopende partij reageert op uw bod door een tegenbod te doen. U bent echter nog niet in onderhandeling als de verkopende makelaar aangeeft dat hij uw bod met de verkoper zal bespreken.

2. Mag een makelaar doorgaan met bezichtigingen als er al over een bod onderhandeld wordt?

Ja, dat mag. Een onderhandeling hoeft namelijk nog niet tot een verkoop te leiden. Bovendien kan het zijn dat de verkoper graag wil weten of er meer belangstelling is. Overigens mag ook met meer dan één gegadigde tegelijk worden onderhandeld. Een NVM-makelaar moet dit wel duidelijk melden. Vaak zal de verkopende NVM-makelaar aan belangstellenden vertellen dat een pand, zoals dat heet, 'onder bod' is. Als belangstellende mag u dan wel een bod uitbrengen, maar de makelaar mag dan pas met u in onderhandeling treden als de onderhandeling met de eerste geïnteresseerde beëindigd is. De NVM-makelaar doet geen mededelingen over de hoogte van biedingen. Dit zou namelijk overbieden kunnen uitlokken.

3. Wanneer ik de vraagprijs bied, moet de verkoper de woning dan aan mij verkopen?

Nee. De Hoge Raad heeft bepaald dat de vraagprijs moet worden gezien als een uitnodiging tot het doen van een bod. Ook als u de vraagprijs biedt, kan de verkoper dus nog beslissen of hij uw bod aanvaardt of niet, of dat hij zijn makelaar een tegenbod laat doen.

4. Kan de verkoper de vraagprijs van een woning tijdens de onderhandeling verhogen?

Ja, de verkoper kan besluiten de vraagprijs te verhogen of te verlagen. Daarnaast kunt u als potentiële koper echter ook besluiten om tijdens de onderhandelingen uw bod weer te verlagen. Zodra de verkopende partij een tegenbod doet, vervalt namelijk uw eerder gedane bod.

5. Hoe komt de koop tot stand?

Als verkoper en koper het eens zijn over de belangrijkste zaken (zoals de prijs, de opleveringsdatum en de ontbindende voorwaarden), legt de verkopende makelaar de afspraken schriftelijk vast in een koopakte. Ontbindende voorwaarden zijn hierin een belangrijk onderwerp. U krijgt als koper niet automatisch een ontbindende voorwaarde. Wilt u bijvoorbeeld een ontbindende voorwaarde voor de financiering, dan moet u dit melden bij het uitbrengen van uw bod. Het is dan ook belangrijk dat de partijen het eens zijn over aanvullende afspraken en ontbindende voorwaarden voordat de koopakte wordt opgemaakt. Zodra beide partijen de koopakte hebben ondertekend en de koper een afschrift van deze akte heeft ontvangen, treedt voor u als particuliere koper de wettelijke bedenktijd van drie dagen in werking. Binnen deze tijd kunt u als koper alsnog afzien van de aankoop. Doet u dit niet, zijn de financiën rond en vormen ook eventuele andere ontbindende voorwaarden geen obstakel meer, dan zal op de afgesproken opleveringsdatum de overdracht plaatsvinden bij de notaris.

6. Mag een makelaar van de NVM tijdens de onderhandeling het systeem van verkoop wijzigen?

Ja, dat mag. Soms zijn er zo veel belangstellenden die de vraagprijs bieden of benaderen, dat het moeilijk te bepalen is wie de beste koper is. In dat geval kan de verkopende makelaar - in overleg met de verkoper - besluiten de lopende onderhandelingen af te breken en de biedprocedure te wijzigen om vervolgens te kiezen voor bijvoorbeeld een inschrijvingsprocedure. Hierbij hebben alle bidders een gelijke kans om het hoogste bod uit te brengen. Alvorens het systeem te wijzigen, dient de makelaar uiteraard eerst de eventueel gedane toezeggingen na te komen.

7. Wat is een optie?

Een optie in juridische zin geeft een partij de keuze om door een eenzijdige verklaring een koopovereenkomst met een andere partij te sluiten. Partijen zijn het dan wel eens over de voorwaarden van de koop, maar de koper krijgt bijvoorbeeld nog een week bedenktijd. Bij de aankoop van een nieuwbouwwoning is zo'n optie nog wel gebruikelijk. Bij het aankopen van een bestaande woning niet. Het begrip 'optie' wordt daarbij vaak ten onrechte gebruikt. Dan heeft het de betekenis van bepaalde toezeggingen die een verkopende NVM-makelaar kan doen aan een belangstellende koper tijdens het onderhandelingsproces. Zo'n toezegging kan bijvoorbeeld inhouden dat een belangstellende koper een paar dagen de tijd krijgt om na te denken over een bod. De makelaar van de NVM zal in de tussentijd proberen niet met een andere partij in onderhandeling te gaan. De belangstellende koper kan deze tijd gebruiken om een beter inzicht te krijgen in zijn financiering of in de gebruiksmogelijkheden van de woning. Een optie kunt u niet eisen; de verkoper en de verkopende NVM-makelaar beslissen zelf of er in een onderhandelingsproces bepaalde toezeggingen worden gedaan.

8. Moet een makelaar als eerste met mij in onderhandeling gaan als ik de eerste ben die belt voor een bezichtiging of als ik als eerste een bod uitbreng?

Nee. De verkopende makelaar bepaalt samen met de verkoper de verkoopprocedure. Hij heeft wel de plicht u daarover te informeren. Hebt u serieus belangstelling, vraag de makelaar dan wat uw positie is. Dat kan teleurstelling voorkomen.

9. Wat zijn 'kosten koper'?

Onder 'kosten koper' vallen de kosten die de overheid koppelt aan de overdracht van een woning. Dat zijn de overdrachtsbelasting (2%), de notariskosten voor het opmaken van de leveringsakte en de kosten voor het inschrijven daarvan in de registers. Daarnaast dient de koper rekening te houden met de (notaris)kosten voor de opmaak en inschrijving van de hypotheekakte. Heeft de verkopende partij een makelaar ingeschakeld om de woning te verkopen, dan komen de kosten hiervan voor zijn rekening. De verkopende makelaar is immers belangenbehartiger van de verkoper en niet van u als koper. Om deze reden is het doorgaans ook verstandig om zelf een makelaar van de NVM in te schakelen. De makelaarscourtage voor een aankopende makelaar komt wel voor rekening van de koper.

Meer informatie?

Kijk op www.nvm.nl of neem contact op met ons kantoor. Wij nemen graag de tijd voor u.

Verkoopvoorwaarden.

Voorgaande informatie is naar onze mening uit betrouwbare bron afkomstig, Lemmens Makelaardij aanvaardt geen aansprakelijkheid voor de juistheid hiervan.

Deze informatie is geen aanbieding in de zin van het Burgerlijk Wetboek, doch uitsluitend een uitnodiging tot onderhandelen. Deze informatie wordt aan meerdere gegadigden verstrekt. O.a. de navolgende (NVM) voorwaarden zijn van toepassing;

1. De koopovereenkomst wordt gesloten op basis van een NVM-koopakte, waarvan u een exemplaar met toelichting via ons kantoor of uw eigen makelaar kunt opvragen. In aanvulling op de NVM-koopakte zijn de navolgende verkoopvoorwaarden gesteld, welke ingesloten zullen worden in de koopakte. Bij het uitbrengen van een bieding aanvaardt men uitdrukkelijk de lasten en beperkingen die uit navolgende verkoopvoorwaarden blijken en/of voortvloeien.
2. Voordat koper tot onderhandeling overgaat dient koper zich op de hoogte gesteld te hebben van zijn financieringsmogelijkheden op basis van arbeidssituatie, leningen e.d. alsmede inkomen. In geval men een bieding uitbrengt onder voorbehoud van financiering en dit voorbehoud ingesloten wordt in de koopovereenkomst dan dient de taxateur, welke de taxatie ten behoeve van de financieringsaanvraag verricht, aantoonbare plaatselijke bekendheid te bezitten en uitsluitend lid te zijn van één van de navolgende organisaties/ verenigingen : NVM, VastgoedPro.

3. In het geval men een bieding uitbrengt onder voorbehoud van bouwkundige inspectie dient de inspectie voldoende bepaald te zijn t.a.v. de te inspecteren onderdelen. Eveneens dient er een drempelbedrag, voor de onderhoudslatentie te zijn vastgesteld voordat ontbinding van de koopovereenkomst kan worden ingeroepen. Een onderhoudslatentie is slechts dan aanwezig indien de kwaliteit afwijkt van hetgeen men mag verwachten van een normaal onderhouden woning van gelijke ouderdom. De persoon of instantie namens welke de persoon keurt dient tenminste als bouwtechnisch bureau bij de KvK te zijn ingeschreven, dan wel te zijn aangesloten bij een landelijke brancheorganisatie in de bouwnijverheid c.q. architectuur. Bij inroepen van ontbinding van de koopovereenkomst naar aanleiding van de bouwkundige opname zal een exemplaar van voormelde rapportage omgaand aan verkoper ter hand worden gesteld.
4. Koper wordt in de gelegenheid gesteld de woning voor het sluiten van de koopovereenkomst te laten keuren door een bouwtechnisch bureau om eventuele bouwkundige gebreken vast te stellen, dan wel de woning te laten controleren op de aanwezigheid van asbesthoudende materialen en/of de grond te laten onderzoeken op verontreiniging.
5. De bodeminformatie, zoals bekend bij de gemeente Tilburg, afdeling Milieu, ligt ter kennisgeving bij ons kantoor ter inzage. Voordat koper tot onderhandeling overgaat dient hij kennis te hebben genomen van deze informatie.
6. Tot zekerheid van de nakoming van de verplichtingen van koper wordt door deze, uiterlijk 4 weken na het tot stand komen van de (schriftelijke) overeenkomst, 10 % van de koopsom als waarborgsom in handen van een nader te bepalen notaris te storten dan wel een onvoorwaardelijke bankgarantie te stellen.
7. Oplevering geschiedt in de huidige staat met alle daarbij behorende rechten, aanspraken, zichtbare en onzichtbare gebreken (voor zover bij de verkoper niet bekend) heersende / lijdende erfdienstbaarheden, kwalitatieve rechten, en vrij van hypotheeken, beslagen en inschrijvingen daarvan.
8. Een overeenkomst tussen verkoper en koper komt slechts tot stand onder de opschortende voorwaarden dat deze wordt vastgelegd in een akte en door beide partijen wordt ondertekend. Koper kan vóór ondertekening van de akte geen rechten ontlenen aan een mondelinge overeenstemming met de verkoper. Alle kosten van de overdracht, waaronder tevens begrepen de overdrachtsbelasting, het kadastrale recht en de eventuele kosten voor kadastrale uitmeting, zijn voor rekening van koper.
9. Alle baten, lasten, en verschuldigde canons, waaronder begrepen heffingen die voortvloeien uit de akte van splitsing en / of reglement (indien van toepassing) komen voor rekening van koper vanaf de datum van notarieel transport. De lopende baten, lasten en dergelijke, met uitzondering van de onroerende zaakbelasting wegens het feitelijk gebruik, zullen tussen partijen naar rato worden verrekend.
10. De vermelde oppervlaktematen en inhoudsmaten van de ruimten zijn globaal gemeten en de maten zijn circa vermeld (aan de juistheid hiervan kunnen geen rechten worden ontleend).

Ons actuele woning- en bedrijfsaanbod vindt u ook op:



Voor verdere informatie en bezichtigingen kunt u contact met ons opnemen. De informatie in deze brochure is met de grootste zorgvuldigheid samengesteld. Lemmens Makelaardij B.V. is niet aansprakelijk voor onjuiste of onvolledige informatie die in deze brochure staat vermeld. Aan de gegevens kunnen geen rechten worden ontleend. Deze brochure wordt u louter ter informatie verstrekt en kan niet als een aanbod tot verkoop worden gezien. Deze informatie bindt de eigenaar van de onroerende zaak op geen enkele wijze. Alleen de eigenaar van de onroerende zaak is bevoegd een koopovereenkomst te sluiten.