
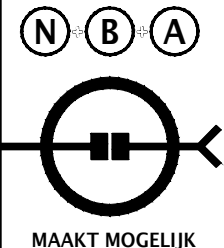


- SYMBOLENLIJST
- TH klokthermostaat
 - CAP Centraal aardpunt
 - kabelansluiting bedraad / loos
 - DB Deurbel
 - WCD + RA, 300+ vl
 - PERILEX kracht / 2 groepen
 - licht-/elektra punt
 - wand licht punt
 - enkele schakelaar, 1050+ vl
 - rookmelder conform NEN 2555
vlgs. opgave adviseur installaties
aangesloten op lichtnet
 - ic intercom/video installatie
vlgs. opgave adviseur installaties
 - gs gootsteen
 - kk koelkast
 - vw vaatwasser
 - wd was drooger
 - wm was machine

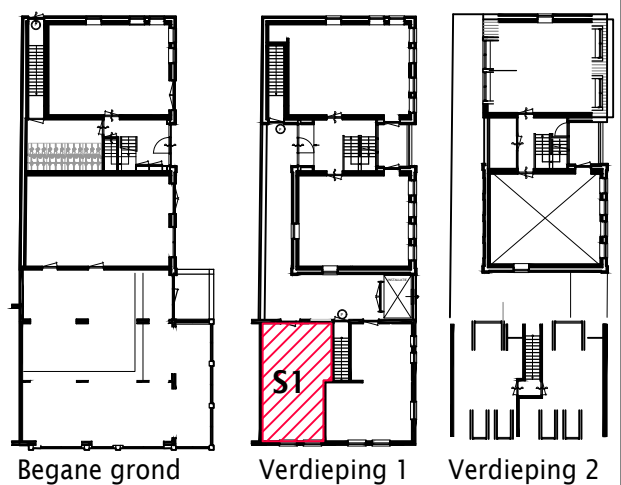

project
Burg. Hoofflaan
 Veldhoven
 tekening
Verhuurtekeningen

datum 30-08-2022
 schaal 1:50
 formaat A4
 getekend BC

Studio 1 (S1)