



OPTIE

APPARTEMENT 7, EERSTE VERDIEPING

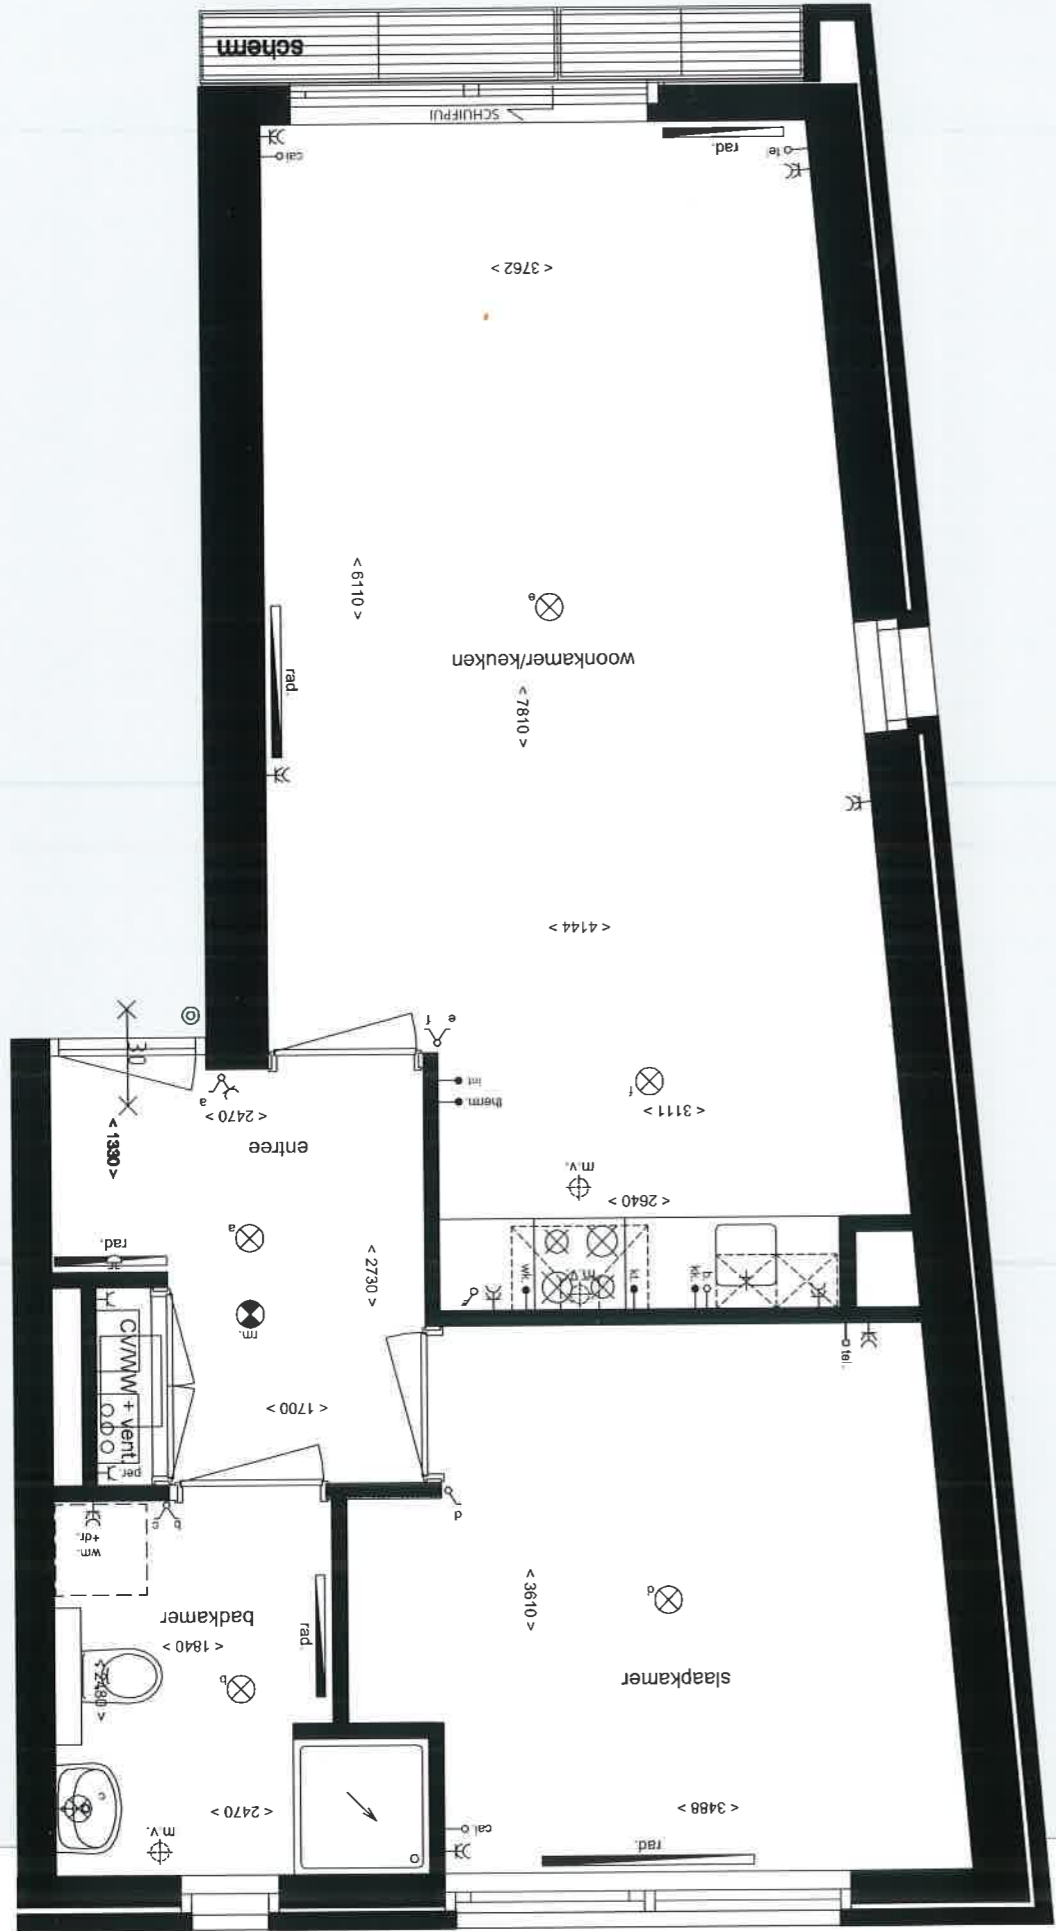

EERSTE VERDIEPING

SCHAAL 1:50

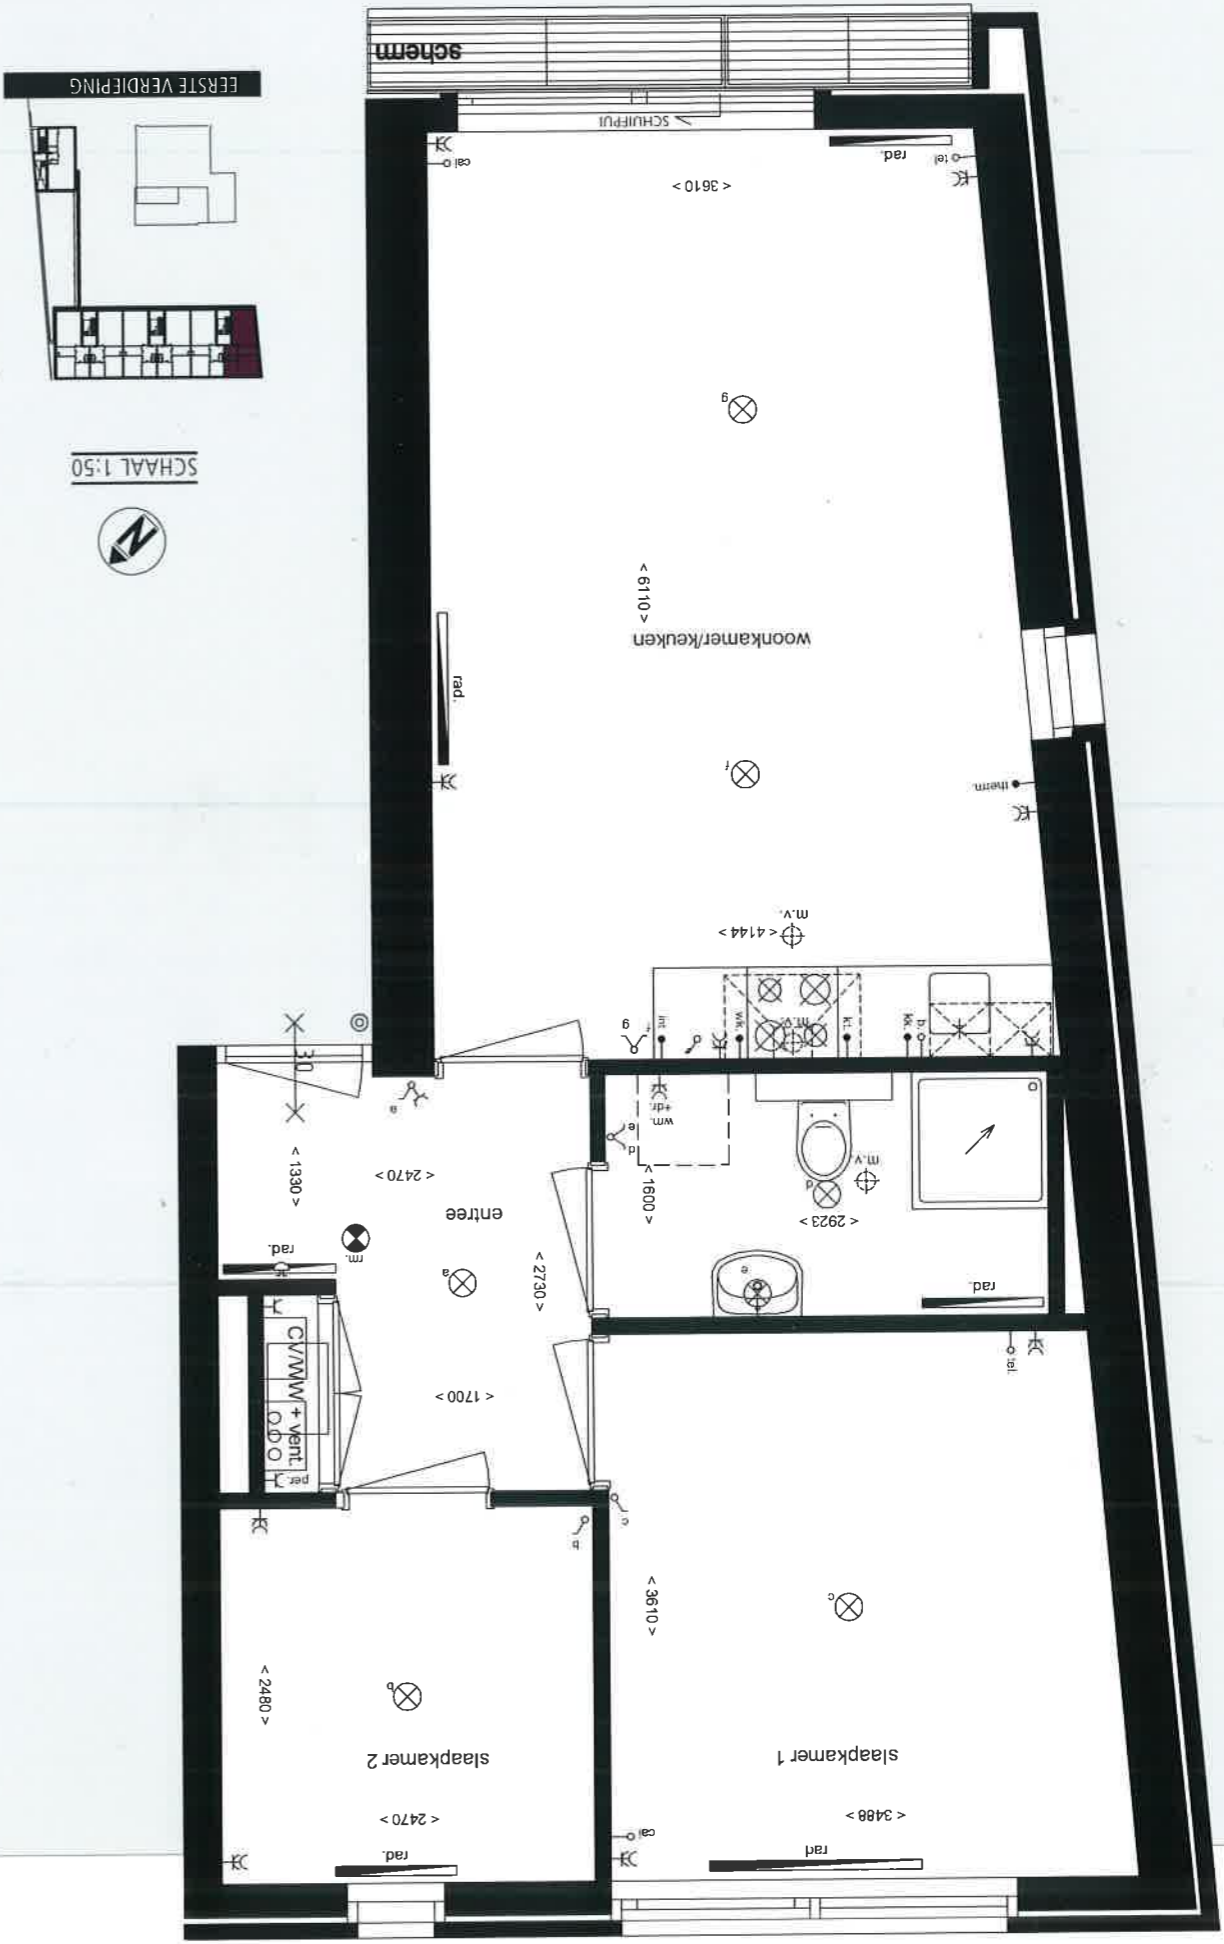

2 C.V.'s = 1 meter

2A