
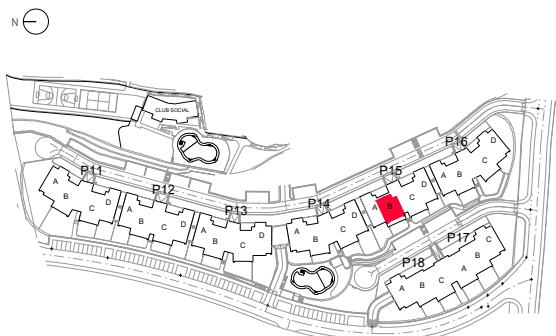


Superficie Útil Interior	75,97 m <sup>2</sup>
Superficie Útil Exterior Cubierta	15,82 m <sup>2</sup>
Superficie Útil Total	91,79 m <sup>2</sup>
Superficie Útil Exterior Descubierta	13,60 m <sup>2</sup>
Superficie Construida con Comunes	138,81 m <sup>2</sup>

La superficie construida incluye el 100% de los espacios exteriores cubiertos.

Superficies según Decreto 218/2005

Superficie Útil	83,57 m <sup>2</sup>
Superficie Construida	129,36 m <sup>2</sup>

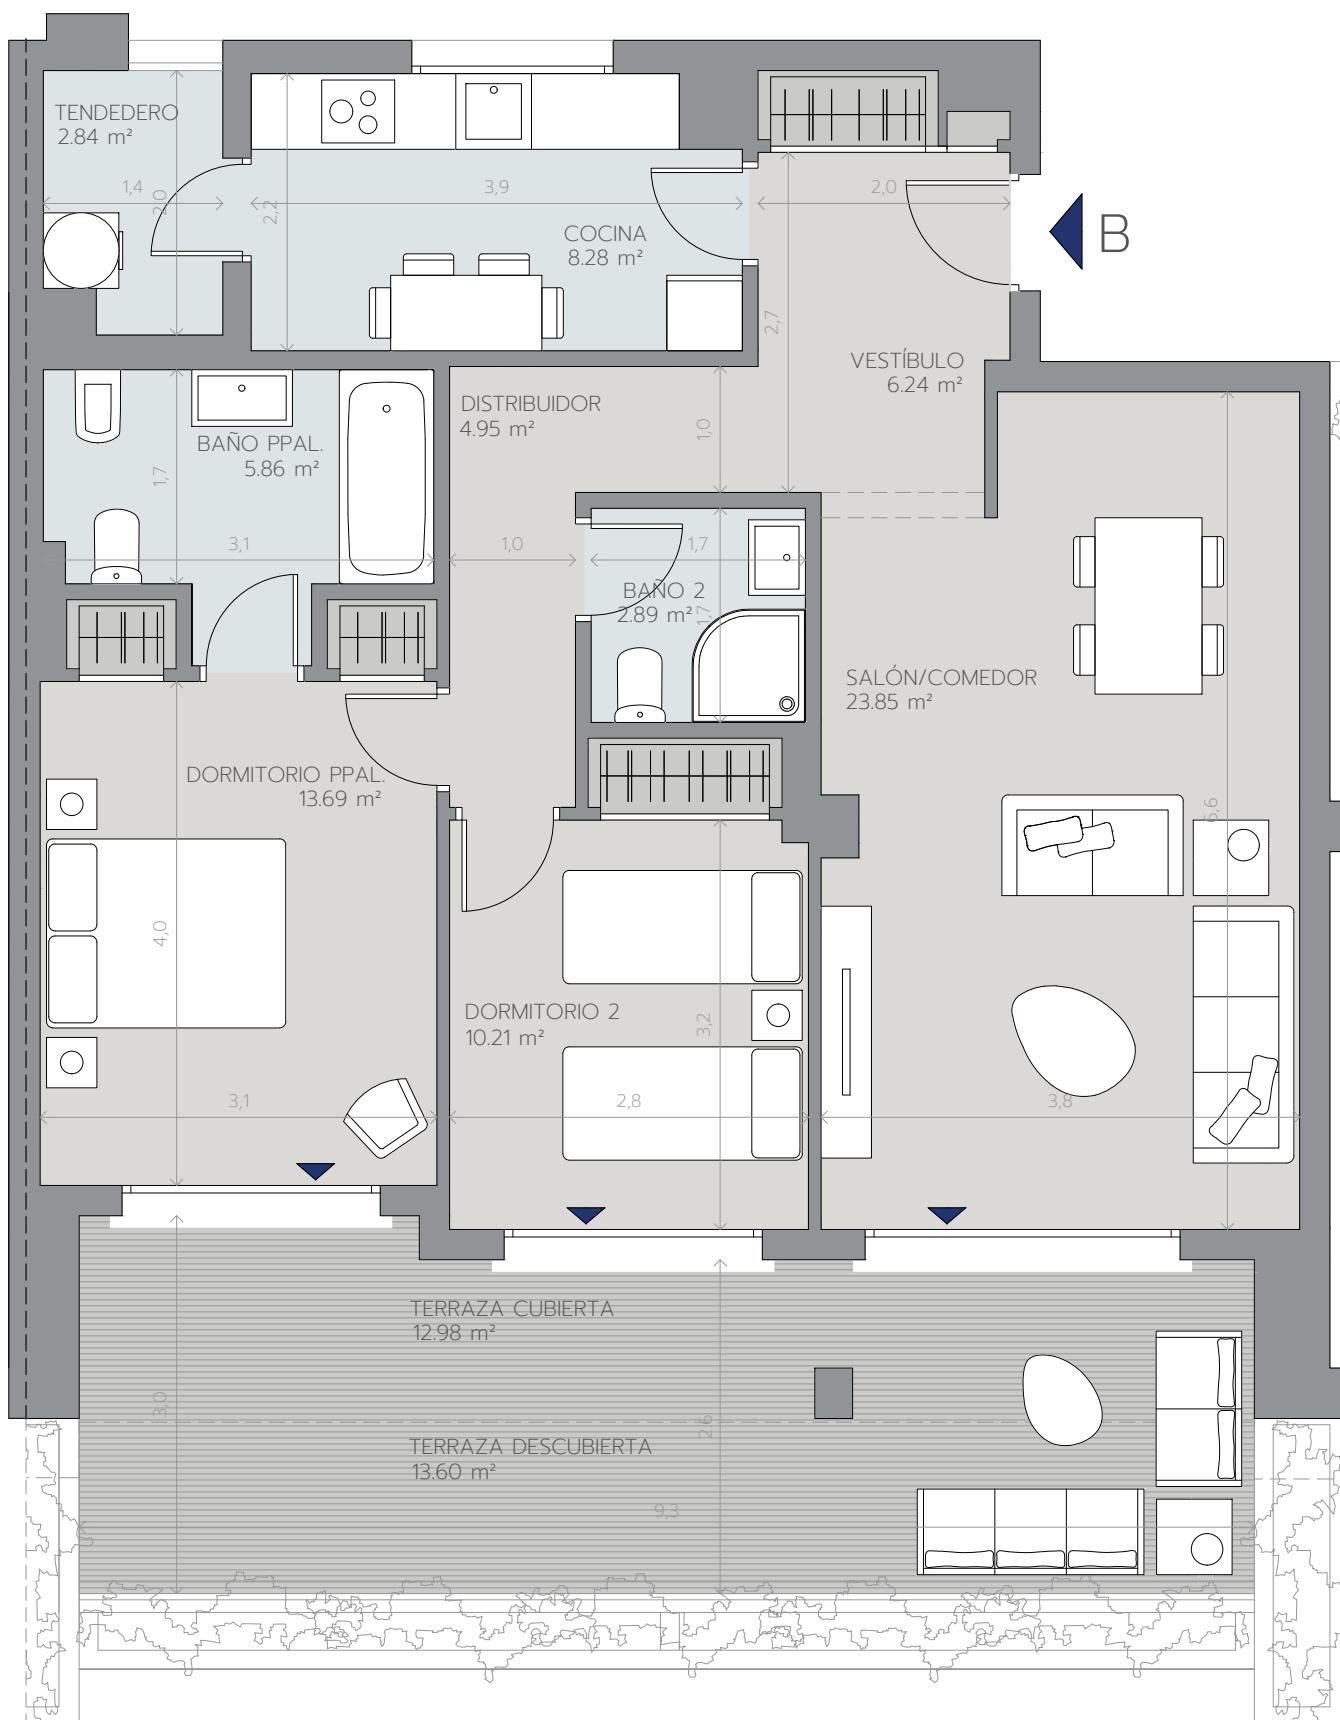

Promueve

**ÁRQURA**  
HOMES

Comercializa

**aelca** ▶

0 1 2 3 4  
Escala en metros