


BEBOUWING EDAH

BEBOUWING REFORMHUIS

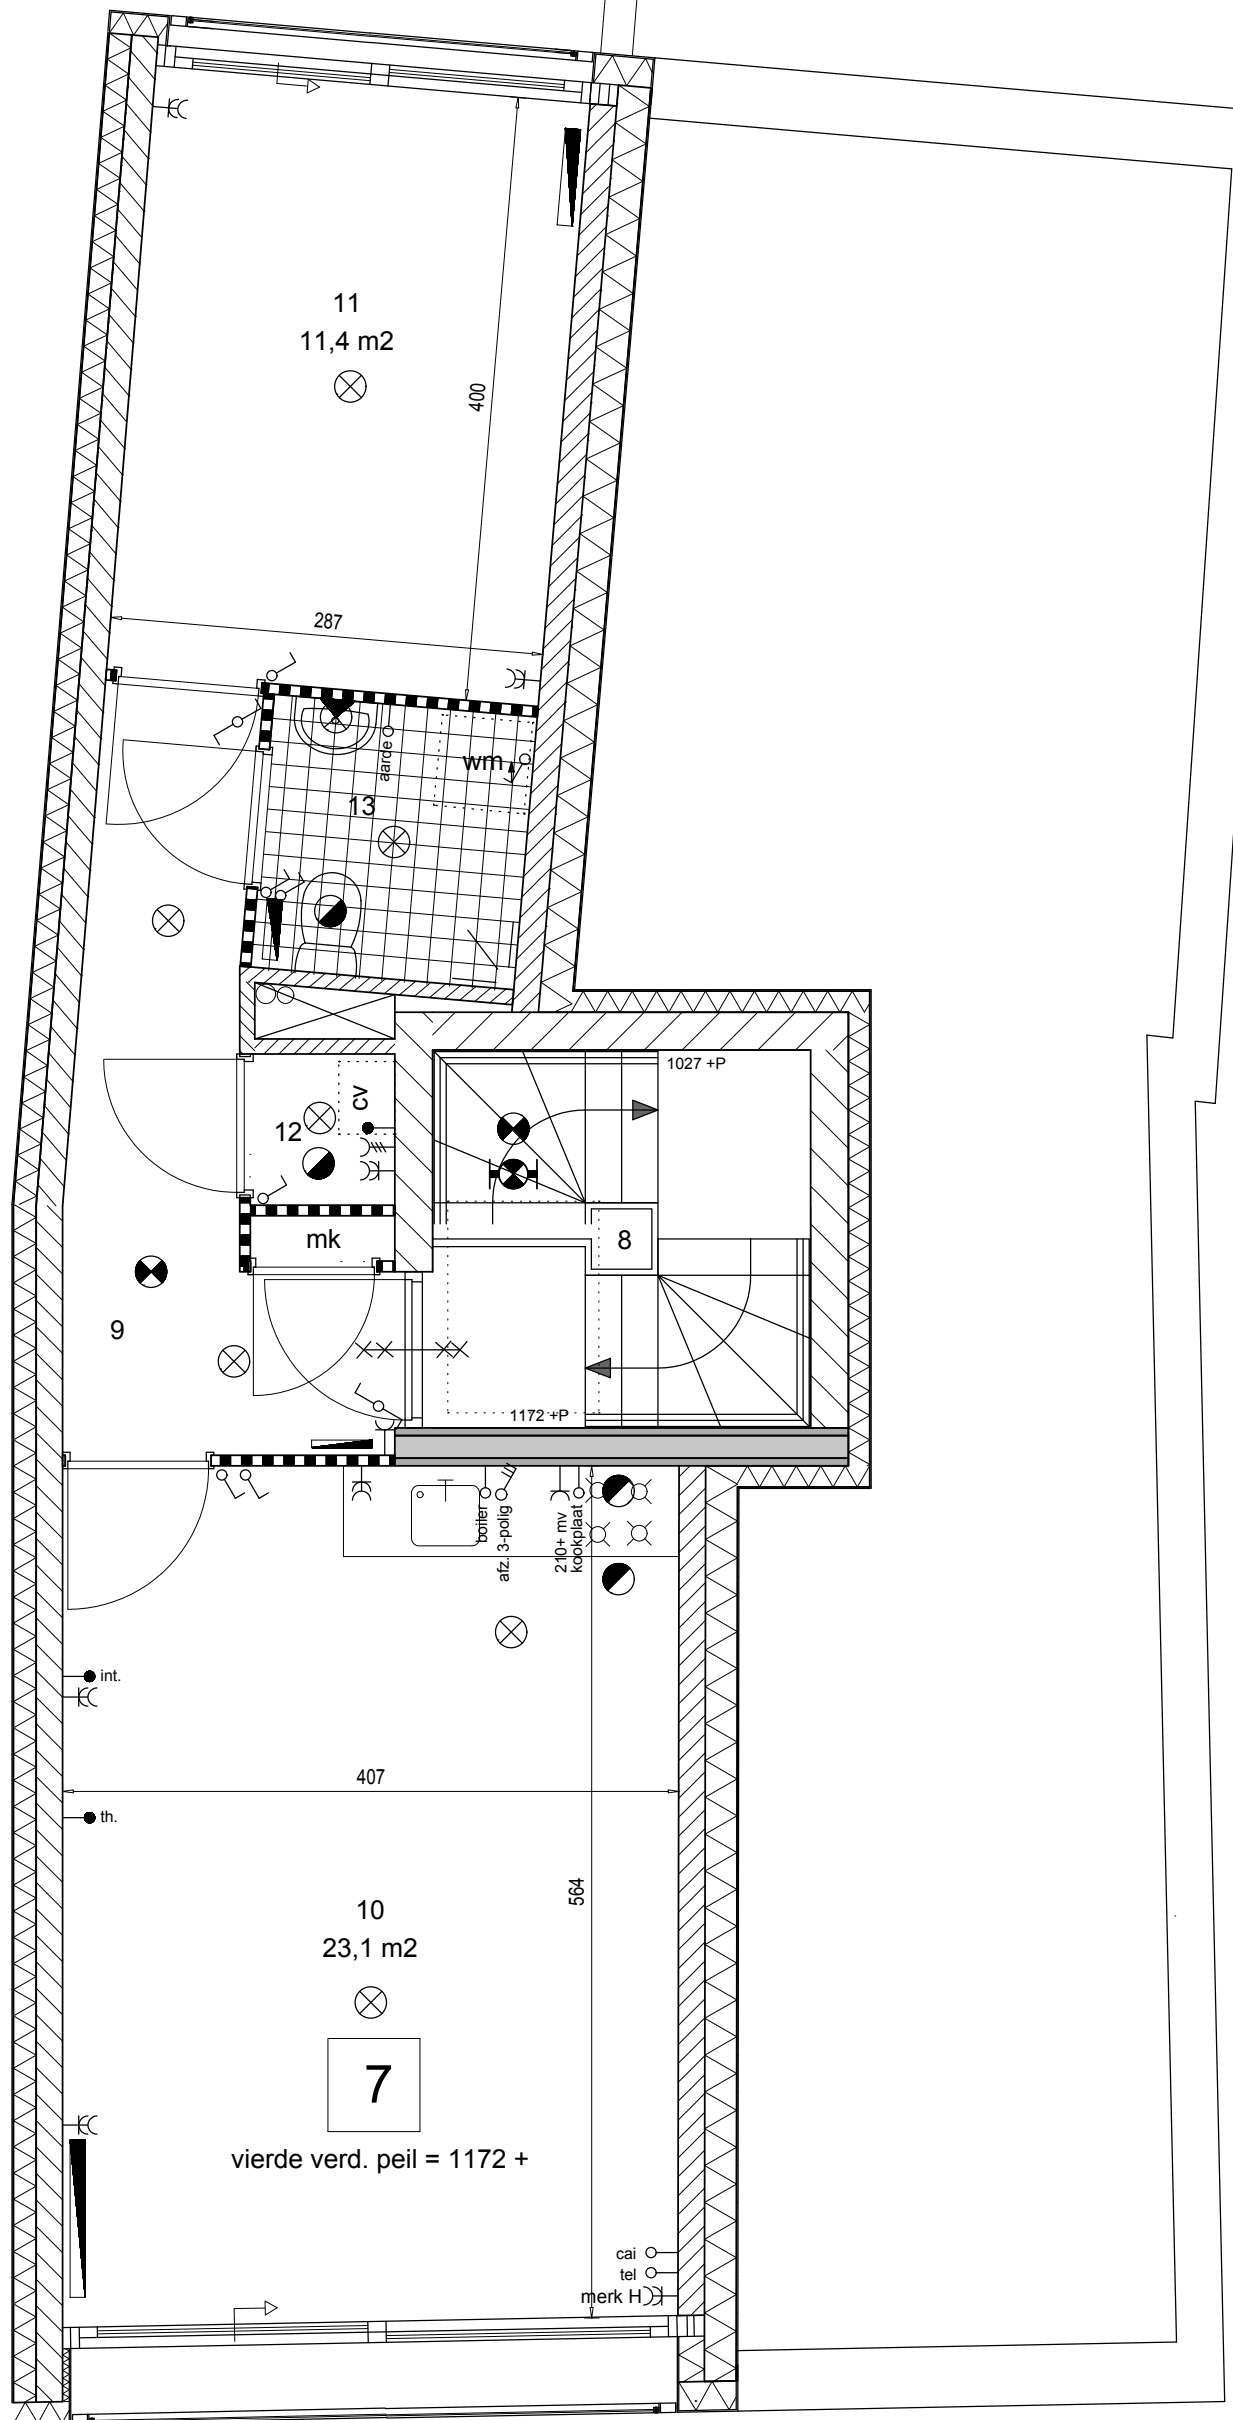

VIERDE VERDIEPING
SCHAAL 1:50

