



PROVINCIALEWEG 106 DOEZUM



Vraagprijs € 245.000,- k.k.

ALGEMENE INFORMATIE & INDELING

Soms kom je als makelaar iets bijzonders tegen. Altijd leuk wanneer dat gebeurt, omdat het je vaak ook in contact brengt met mensen die minder "standaard" zijn.

Deze bijzondere woning is niet alleen bijzonder door zijn "Pakhuis" uitstraling maar ook door de gekozen indeling van de woning. Door deze bijzondere indeling is dit object zeer geschikt voor dubbele bewoning of een combinatie van wonen en werken.

Indeling Pakhuis

overdekte entree, hal met plavuizenvloer, werkkamer (divers gebruik mogelijk), bijkeuken met witgoedaansluitingen, gemoderniseerd toilet, moderne badkamer met o.a. ligbad en ruime douche, achter entree naar de tuin.

1e verdieping:

royale woonkamer met originele balkenplafond en houtenvloer, voorzien van een open keuken en een ruim balkon met vrij uitzicht.

2e verdieping:

overloop, 4 slaapkamers waarvan 2 met vaste kastruimte, inloopkast, 2e toilet met fonteintje.

Woning specifieke kenmerken:


- bijzondere uitstraling
- geschikt voor wonen en werken of te maken voor inwonende ouders/kinderen.
- karakteristieke woonkamer met veel leefruimte
- oppervlakte grond 308 m2
- achtertuin op het zuid-oosten
- cv-ketel 2007
- bouwjaar 1927

Deze woning is op afspraak te bezichtigen (eventueel ook op zaterdag), neem gerust uw eigen NVM aankoopmakelaar mee.


FOTO'S VAN DE WONING



FOTO'S VAN DE WONING

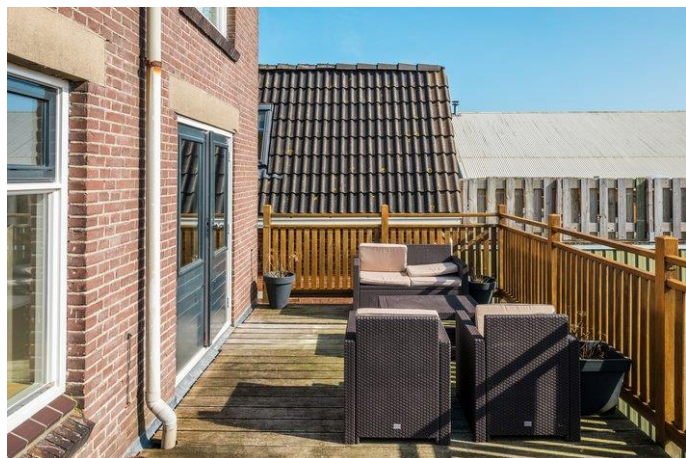

FOTO'S VAN DE WONING

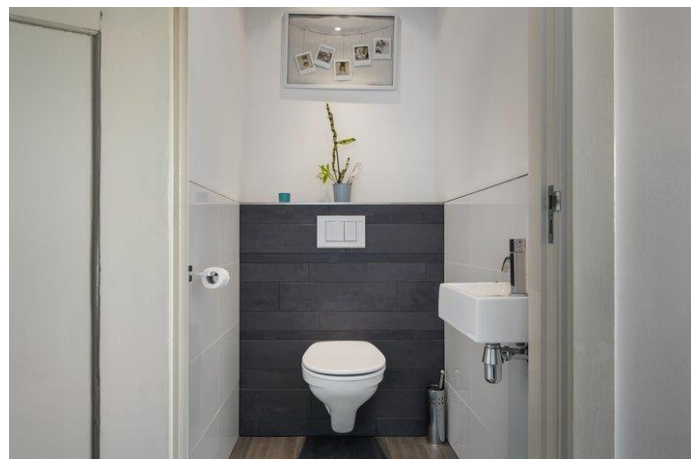

FOTO'S VAN DE WONING



FOTO'S VAN DE WONING



FOTO'S VAN DE WONING




KENMERKEN VAN DE WONING

Object gegevens	
Aanvaarding	In overleg
Soort woning	Eengezinswoning
Type woning	Vrijstaande woning
Bouwjaar	1927
Maten object	
Aantal kamers	8 kamers
Aantal slaapkamers	4 slaapkamer(s)
Inhoud woning	500 m ³
Perceel oppervlakte	308 m ²
Gebruiksoppervlakte woonfunctie	180 m ²
Externe bergruimte (berging)	8 m ²
Overige inpadige ruimte	15 m ²
Gebouwgebonden buitenruimte	10 m ²
Details	
Bijzonderheden	Dubbele bewoning mogelijk
Schuur / berging	Vrijstaand hout
Kabel	Nee
Buitenzonwering	Nee
Type dak	Plat dak
Energie	
Energielabel	E
Isolatie	Muurisolatie, Dubbel glas
Verwarming	C.V.-Ketel
Warmwater	C.V.-Ketel
C.V.-ketel	Remeha (Gas gestookt combiketel uit 2007, Eigendom)
Tuin gegevens	
Tuin	Achtertuin, zonneterras
Tuin diepte (cm)	2.050
Tuin breedte (cm)	800
Hoofdtuin	Achtertuin
Positie	Oost, Zuid
Kwaliteit	Verzorgd
Balkon	
Patio	
Ligging	Oost, zuid
Inzake appartementsrecht	
Aandeel in gemeenschap	
Saldo reservefonds	
Huishoudelijk reglement	


PLATTEGROND

BEGANE GROND

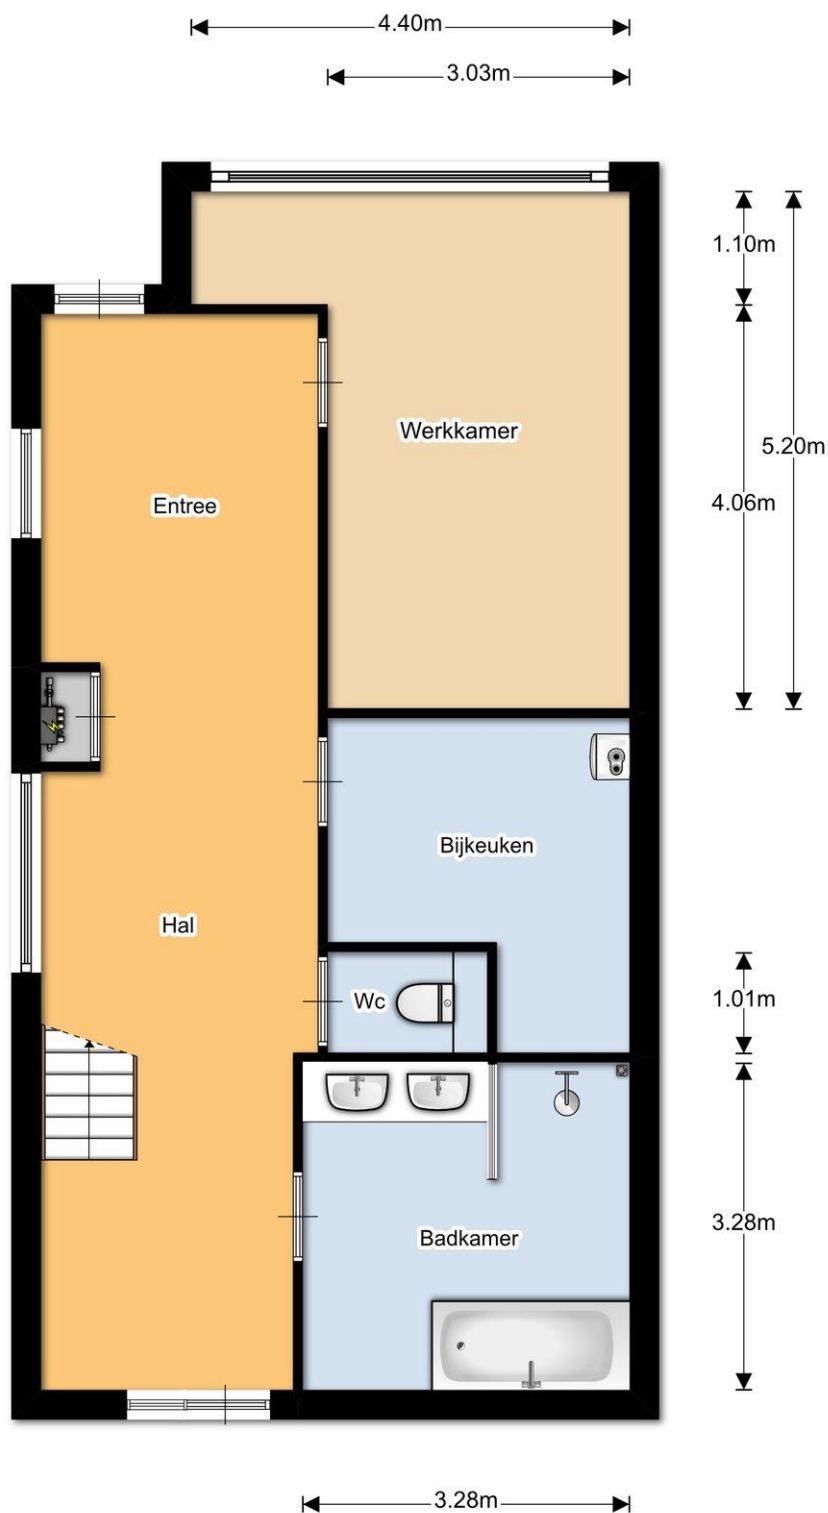

PLATTEGROND

1E VERDIEPING

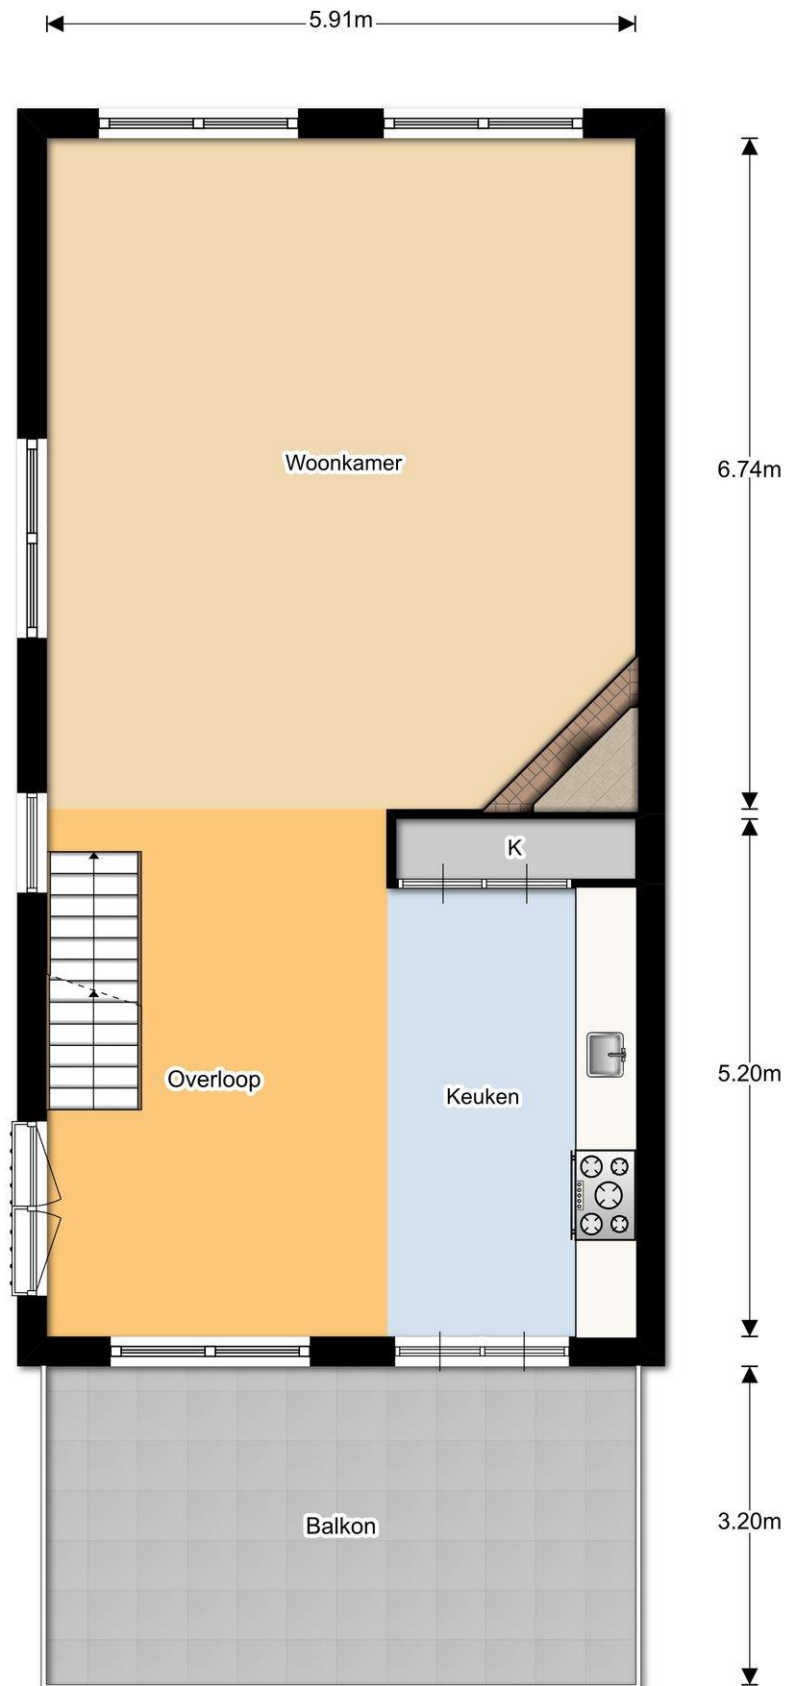

PLATTEGROND

2E VERDIEPING



LOCATIE KAART

Adres gegevens

Provincialeweg 106
9863 PK DOEZUM



KADASTRALE INFORMATIE

Kadastrale gegevens

Adres	Provincialeweg 106
Postcode / Plaats	9863 PK Doezum
Gemeente	grootegast
Sectie / Perceel	L / 1870
Oppervlakte	206 m ²
Soort	

Kadastrale gegevens

Adres	Provincialeweg 106
Postcode / Plaats	9863 PK Doezum
Gemeente	grootegast
Sectie / Perceel	L / 1944
Oppervlakte	57 m ²
Soort	

Kadastrale gegevens

Adres	Provincialeweg 106
Postcode / Plaats	9863 PK Doezum
Gemeente	grootegast
Sectie / Perceel	L / 2097
Oppervlakte	45 m ²
Soort	

Kadastrale kaart

KADASTRALE INFORMATIE



12345 25	Deze kaart is noordgericht Perceelnummer Huisnummer Vastgestelde kadastrale grens Voorlopige kadastrale grens Administratieve kadastrale grens Bebouwing Overige topografie	Schaal 1:500 Kadastrale gemeente Sectie Perceel GROOTEGAST L 1870	
Voor een eensluidend uittreksel, Apeldoorn, 8 februari 2018 De bewaarder van het kadastraal en de openbare registers		Aan dit uittreksel kunnen geen betrouwbare maten worden ontleend. De Dienst voor het kadastraal en de openbare registers behoudt zich de intellectuele eigendomsrechten voor, waaronder het auteursrecht en het databankrecht.	

LIJST VAN ZAKEN

	Blijft achter	Gaat mee	Overname (mogelijk)	N.v.t.
Tuin				
Tuinaanleg/bestrating/beplanting	☒	☐	☐	☐
Buitenverlichting	☒	☐	☐	☐
Tijd- of schemerschakelaar/bewegingsmelder	☒	☐	☐	☐
Tuinhuis/buitenberging	☒	☐	☐	☐
Kasten/werkbank in tuinhuis/berging	☐	☐	☐	☒
(Broei)kas	☐	☐	☐	☒
Voet droogmolen	☐	☐	☐	☒
Woning				
Vlaggenmast	☐	☐	☐	☒
Schotel/antenne	☐	☐	☐	☒
Brievenbus	☒	☐	☐	☐
(Voordeur)bel	☒	☐	☐	☐
Alarminstallatie	☐	☐	☐	☒
Veiligheidssloten en overige inbraakpreventie	☒	☐	☐	☐
Rookmelders	☒	☐	☐	☐
Rolluiken/zonwering buiten	☐	☐	☐	☒
Zonwering binnen	☐	☐	☐	☒
Vliegenhorren	☒	☐	☐	☐
Raamdecoratie				
- gordijnrails	☒	☐	☐	☐
- gordijnen/vitrages	☐	☒	☐	☐
- rolgordijnen	☒	☐	☐	☐
- losse horren/rolhorren	☒	☐	☐	☐
Vloerdecoratie, te weten:				
- vloerbedekking	☐	☐	☐	☒
- parketvloer/laminaat	☒	☐	☐	☐
- plavuizen	☒	☐	☐	☐
Warmtevoorziening				
CV met toebehoren	☒	☐	☐	☐
Thermostaat	☒	☐	☐	☐
Mechanische ventilatie/luchtbehandeling	☒	☐	☐	☐
Airconditioning	☐	☐	☐	☒
(Voorzet) open haard met toebehoren	☐	☐	☐	☒
Allesbrander	☐	☐	☐	☒
Kachels	☒	☐	☐	☐
Isolatievoorzieningen	☒	☐	☐	☐
(voorzetramen/radiatorfolie etc.)				
Radiatorafwerking	☐	☐	☐	☒
Schilderijophangstelsysteem	☐	☐	☐	☒
Keukenblok met bovenkasten	☒	☐	☐	☐
Keuken (inbouw)apparatuur				

LIJST VAN ZAKEN

- vaatwasser	☐	☐	☐	☒
- oven/magnetron	☐	☐	☐	☒
- koelkast	☐	☐	☐	☒
- afzuigkap	☐	☐	☐	☒
Verlichting				
- plafonnieres	☒	☐	☐	☐
(Losse) kasten, legplanken, te weten:				
- inbouwkasten	☒	☐	☐	☐
Vast bureau	☐	☐	☐	☒
Spiegelwanden	☒	☐	☐	☐
Wastafels met accessoires	☒	☐	☐	☐
Badkameraccessoires				
Sauna met toebehoren	☐	☐	☐	☒
Veiligheidsschakelaar wasautomaat	☐	☐	☐	☒
Waterslot wasautomaat	☒	☐	☐	☐
Opmerkingen				

VAN BEZICHTIGING TOT AANKOOP

Heeft u belangstelling voor de woning?

Nee

→ We stellen het op prijs als u ons dit laat weten. Dan kunnen wij het aan de verkoper doorgeven.

Ja

Zijn uw hypotheekmogelijkheden bekend?

Nee

→ Vraag uw Garantiemakelaar naar een hypotheekadviseur.

Ja

Brengt u een bod uit?

Nee

Ja

Als u een bod uitbrengt (mondeling of schriftelijk) dan is er nog geen sprake van een onderhandeling. Pas wanneer wij u namens de verkoper een tegenvoorstel doen is er daadwerkelijk sprake van een onderhandeling. Betrek bij uw bod ook andere factoren die voor u van belang zijn, zoals aanvaarding, ontbindende voorwaarden, roerende zaken etc.

Aankoopopdracht?

Het Aankoopzekerplan is een helder Stappenplan dat een uitstekende aanpak biedt voor de selectie en aankoop van uw nieuwe huis. Het gaat tenslotte om een grote financiële investering en emotionele beslissing.

Garantiemakelaars Aankoopzekerplan:

- onafhankelijk
- begeleiding ervaren makelaar
- gedegen marktkennis
- aanbod per e-mail of telefoon
- bouwtechnische keuring
- heldere afspraken

Is er sprake van overeenstemming?

Nee

Ja

Wij stellen voor u een koopovereenkomst op, dat na ondertekening voor beide partijen, naar de notaris wordt gezonden. Hoewel in de volksmond vaak over een 'voorlopig koopcontract' wordt gesproken is de koopovereenkomst wel degelijk bindend voor beide partijen! De koop kan slechts ontbonden worden, binnen drie dagen na ondertekening door de koper, of als er sprake is van 'ontbindende voorwaarden'.

De notaris. De notaris zal u enkele dagen na ontvangst van de koopovereenkomst vragen de waarborgsom te storten of een bankgarantie te deponeren

De hypotheek. De hypotheek wordt aangevraagd via uw hypotheekadviseur. Indien noodzakelijk wordt tevens een overbruggingskrediet geregeld.

Laatste inspectie. Wij stellen u graag in de gelegenheid de woning vóór de levering nog een keer te inspecteren om te kijken of alles netjes is geleverd zoals we hadden afgesproken. Tijdens de laatste inspectie dient u ook de meterstanden te noteren.

De overdracht. U ontvangt een uitnodiging van de notaris om met de verkoper de transportakte te komen ondertekenen. Voor die tijd krijgt u de conceptakten en de nota van afrekening van de notaris toegestuurd. U ondertekent samen met de verkoper (of met een gevolmachtigde van de verkoper) de leveringsakte bij de notaris. Gefeliciteerd!

VEEL GESTELDE VRAGEN

1. Wanneer ben ik in onderhandeling?

U bent officieel in onderhandeling als de verkoper reageert op uw bod. Bijvoorbeeld als de verkoper een tegenbod doet. Als de verkopende makelaar aangeeft dat hij uw bod met de verkoper zal overleggen, betekent dat dus nog niet dat u in onderhandeling bent.

2. Mag een makelaar doorgaan met bezichtigen als er al over een bod onderhandeld wordt?

Dat mag. Een onderhandeling hoeft nog niet tot een verkoop te leiden. De verkoper kan daarnaast graag willen weten of er meer belangstelling is. De eerste bidder hoeft nog niet de beste te zijn. Daarom gaan de bezichtigingen door. Er mag ook met meer dan één gegadigde tegelijk worden onderhandeld. De makelaar moet dat dan wel duidelijk gemeld hebben. Vaak zal de verkopende makelaar aan belangstellenden vertellen dat hij, zoals dat heet, 'onder bod' is. Een belangstellende mag dan wel een bod uitbrengen, maar krijgt daar geen antwoord op tot de onderhandeling met de eerste geïnteresseerde beëindigd is. De makelaar zal geen mededelingen doen over de hoogte van biedingen, dit zou overbieden kunnen uitlokken.

3. Kan een verkoper de vraagprijs van een woning tijdens de onderhandeling verhogen?

Het antwoord is ja. Als de vraagprijs alleen een uitnodiging is tot het doen van een bod (zie ook vraag 5), dan kan de verkoper ook besluiten de vraagprijs te verlagen of te verhogen. Tijdens een onderhandeling doen partijen vaak over en weer biedingen. Als de potentiële koper een tegenbod doet wat afwijkt van het bod dat de verkopende partij eerder heeft gedaan, dan vervalt dit eerdere bod van de verkopende partij. Dus ook als partijen 'naar elkaar toekomen' in het biedingproces, kan de verkoper ineens besluiten om toch zijn tegenbod weer te verhogen en de koper om zijn bod weer te verlagen.

4. Hoe komt de koop tot stand?

Als verkoper en koper het eens worden over de belangrijkste zaken bij de koop (prijs, opleveringsdatum en ontbindende voorwaarden) dan legt de verkopende makelaar de afspraken schriftelijk vast in de koopakte. Ontbindende voorwaarden zijn een belangrijk onderwerp. U krijgt als koper niet automatisch een ontbindende voorwaarde voor de financiering, dit moet u melden bij het uitbrengen van uw bod. Het is belangrijk dat de partijen het ook eens zijn over aanvullende afspraken en ontbindende voorwaarden voordat de koopakte wordt opgemaakt. Naast de eerder genoemde punten worden meestal nog enkele aanvullende afspraken in de koopakte opgenomen, denk bijvoorbeeld aan een boeteclausule. Zodra verkoper en koper de koopakte hebben ondertekend en de koper (of eventueel de notaris) een kopie van de akte heeft ontvangen, treedt voor de particuliere koper de wettelijke bedenktijd in werking. Binnen deze bedenktijd kan de koper alsnog afzien van de aankoop van de woning. Ziet de koper tijdens deze bedenktijd niet af van de koop, zijn de financiën rond en vormen ook eventuele andere ontbindende voorwaarden geen obstakel meer, dan zal op de afgesproken opleveringsdatum de overdracht plaatsvinden bij de notaris.

5. Als ik de vraagprijs bied, moet de verkoper de woning dan aan mij verkopen?

Over deze vraag bestaan veel misverstanden. Het hoogste rechtscollega, de Hoge Raad, heeft bepaald dat als u de vraagprijs uit een advertentie of een woongids biedt, u dan een bod doet. De vraagprijs wordt dus gezien als een uitnodiging tot het doen van een bod. De verkoper kan dan nog beslissen of hij uw bod wel of niet aanvaardt of dat hij zijn makelaar een tegenbod laat doen.

6. Mag een makelaar tijdens de onderhandeling het systeem van verkoop wijzigen?

Dat mag. Één van de partijen mag de onderhandeling beëindigen. Soms zijn er zoveel belangstellenden die de vraagprijs bieden of benaderen, dat het moeilijk is te bepalen wie de beste koper is. In dat geval kan de verkopende makelaar, natuurlijk in overleg met de verkoper, besluiten de lopende onderhandeling af te breken en de biedprocedure te wijzigen. Uiteraard dient hij eerst de eventueel gedane toezeggingen na te komen (zie ook vraag 8). De makelaar kiest vervolgens bijvoorbeeld voor een inschrijvingsprocedure. Alle bidders hebben dan een gelijke kans om een hoogste bod uit te brengen.

7. Wat is een optie?

Een optie in juridische zin geeft een partij de keuze om door een eenzijdige verklaring een koopovereenkomst met een andere partij te sluiten. Partijen zijn het dan wel eens over de voorwaarde van de koop, maar de koper krijgt bijvoorbeeld nog een week bedenktijd. Bij de aankoop van een nieuwbouwwoning is zo'n optie nog wel gebruikelijk. Bij het aankopen van een bestaande woning niet. Het begrip 'optie' wordt daarbij vaak ten onrechte gebruikt. Dan heeft het de betekenis van bepaalde toezeggingen die een verkopende NVM-makelaar kan doen aan een belangstellende koper tijdens het onderhandelingsproces. Zo'n toezegging kan bijvoorbeeld inhouden dat een belangstellende koper een paar dagen de tijd krijgt om na te denken over een bod. De NVM-makelaar zal in de tussentijd proberen niet met een andere partij in onderhandeling te gaan. De belangstellende koper kan deze tijd gebruiken om een beter inzicht te krijgen in zijn financiering of in de gebruiksmogelijkheden van de woning. Een optie kunt u niet eisen; de verkoper en verkopende NVM-makelaar beslissen zelf of er in een onderhandelingsproces bepaalde toezeggingen worden gedaan.

8. Dient de NVM makelaar met mij in onderhandeling te gaan, als ik als eerste een bezichtiging aanvraag of als eerste een bod uitbreng?

Het antwoord op deze vraag is nee. De verkopende NVM-makelaar bepaalt samen met de verkoper de verkoopprocedure. De verkopende NVM-makelaar heeft wel de verplichting u daarover te informeren. Het is verstandig als u serieus belangstelling heeft de NVM-makelaar te vragen wat uw positie is. Dat kan veel teleurstelling voorkomen. Doet de NVM-makelaar u een toezegging, dan dient hij die na te komen.

OVERIGE INFORMATIE

De koopovereenkomst

De koopovereenkomst wordt door de verkopende makelaar opgemaakt conform het model van de NVM (Nederlandse Vereniging van Makelaars).

Baten, lasten en verschuldigde canons

Alle baten, lasten en verschuldigde canons komen voor rekening van kopende partij vanaf de datum van notarieel transport. De lopende baten, lasten (met uitzondering van de onroerende - zaakbelasting wegens het feitelijk gebruik) zullen tussen partijen naar rato worden verrekend.

Waarborgsom

Om er zeker van te zijn dat de koper zijn verplichtingen nakomt wordt uiterlijk binnen 4 weken, na mondelinge overeenstemming, een waarborgsom gestort bij de notaris. Dit is een bedrag ter grootte van 10% van de koopsom. In plaats van de waarborgsom kan de koper ook een schriftelijke bankgarantie afgeven, mits deze bankgarantie onvoorwaardelijk is afgegeven door een in Nederland gevestigde bankinstelling.

De kosten koper

De kosten koper zijn de kosten die de koper voor de overdracht van de woning dient te betalen. Onder de kosten koper vallen nooit de makelaarskosten. Als een verkoper een makelaar inschakelt voor de verkoop van zijn/haar woning dan zal de verkoper de kosten van deze makelaar moeten betalen. Als de koper een makelaar inschakelt voor de aankoop van een woning zal de koper de kosten van deze makelaar moeten betalen.

Onder de kosten koper vallen de volgende kosten:

- Overdrachtsbelasting
- Notariskosten voor de opmaak van de akte van levering
- Kadasterkosten voor inschrijving akte van levering (koopakte)

Naast deze kosten dient u, als koper, ook rekening te houden met:

- Notariskosten voor de opmaak van de hypotheekakte
- Kadasterkosten voor inschrijving hypotheekakte

Rechtsgeldige koopovereenkomst pas ná ondertekening

Een mondelinge overeenstemming tussen de particuliere verkoper en de particuliere koper is niet rechtsgeldig. Met andere woorden: er is geen koop. Er is pas sprake van een rechtsgeldige koop als de particuliere verkoper en de particuliere koper de koopovereenkomst hebben ondertekend. Dit vloeit voort uit artikel 7:2 Burgerlijk Wetboek. Een bevestiging van de mondelinge overeenstemming per e-mail of een toegestuurd concept van de koopovereenkomst wordt overigens niet gezien als een 'ondertekende koopovereenkomst'.

CONTACT GEGEVENS

Bent u na het inzien van deze brochure nieuwsgierig geworden naar deze woning, dan nodigen wij u graag uit om contact op te nemen met Makelaarswerk, 0512-549545.

U bent welkom op kantoor:

Ons kantoor alleen op afspraak geopend.

Wilt u een afspraak maken voor bezichtiging? Bel dan naar 0512- 549545 of mail naar info@makelaarswerk.eu.

Bezichtigingen zijn ook mogelijk op zaterdag.

Onze adresgegevens:

Makelaarswerk

Folgeralaan 27

9207 AH Drachten

0512-549545

info@makelaarswerk.eu

www.makelaarswerk.eu

Deze informatie is met de grootst mogelijke zorg samengesteld. Toch kunnen wij niet altijd voorkomen dat de informatie enigszins afwijkt van hetgeen u in of rond de woning ziet of heeft gezien. Dit kan met name gelden voor (bouw)tekeningen, schetsen, afmetingen en maatvoeringen. Hieraan kunnen dan ook geen rechten worden ontleend.

Door ons wordt geen aansprakelijkheid aanvaard behoudens voor zover de door ons verplicht afgesloten beroepsaansprakelijkheidsverzekering in voorkomend geval aanspraak op een uitkering geeft. Vraagprijzen zijn kosten koper. Alle verstrekte informatie dient u in het kader van het BW niet te beschouwen als een aanbod, doch als een uitnodiging om in onderhandeling te treden. Voor een eventuele vermelding van onjuiste gegevens aanvaarden wij geen enkele aansprakelijkheid.