

ASR - ALPIN & SEE RESORT
GN. 425/1, KG.57319 ZELL AM SEE, STADTGEMEINDE ZELL AM SEE

Maßstab:
ohne Maßstab

Datum:
November 2013

-  NEUBAU EG, 1OG, 2OG, 3OG
-  NEUBAU DG
-  BESTAND
-  PARKPLÄTZE
-  FUSSWEG NEU
-  VERKEHRSFLÄCHEN
-  TERRASSENFLÄCHEN
-  GRÜNFLÄCHEN LEVEL EG
-  GRÜNFLÄCHEN LEVEL 1OG

REALINVEST - Immobilien GmbH
Glemmtaler Landesstrasse 339
A- 5753 SAALBACH

ARCHITEKTURBÜRO AIGNER K G
 ARCH. DIPL.-ING. CHRISTOPH AIGNER, STAATLICH BEFUGTER ZIVILTECHNIKER
 A - 5760 SAALFELDEN, ZELLERSTRASSE 16, TEL.: 06582 / 72603, FAX: -50, MAIL: architekt.aigner@aon.at





Projekt:

ASR - ALPIN & SEE RESORT

GN. 425/1, KG.57319 ZELL AM SEE, STADTGEMEINDE ZELL AM SEE

Planinhalt:

Übersichtsplan 1. Obergeschoss

Von:

Top 1 bis Top 6

Maßstab:

1:250

Datum:

November 2013

Übersicht 1. Obergeschoss



Bauherr:



REALINVEST - Immobilien GmbH
Glemmtaler Landesstrasse 339
A- 5753 SAALBACH

Planverfasser:



ARCHITEKTURBÜRO AIGNER KG
ARCH. DIPL. ING. CHRISTOPH AIGNER, STAATLICH BEFUGTER ZIVILTECHNIKER

A - 5760 SAALFELDEN, ZELLERSTRASSE 16, TEL.: 06582 / 72603, FAX: -50, MAIL: architektaigner@aon.at

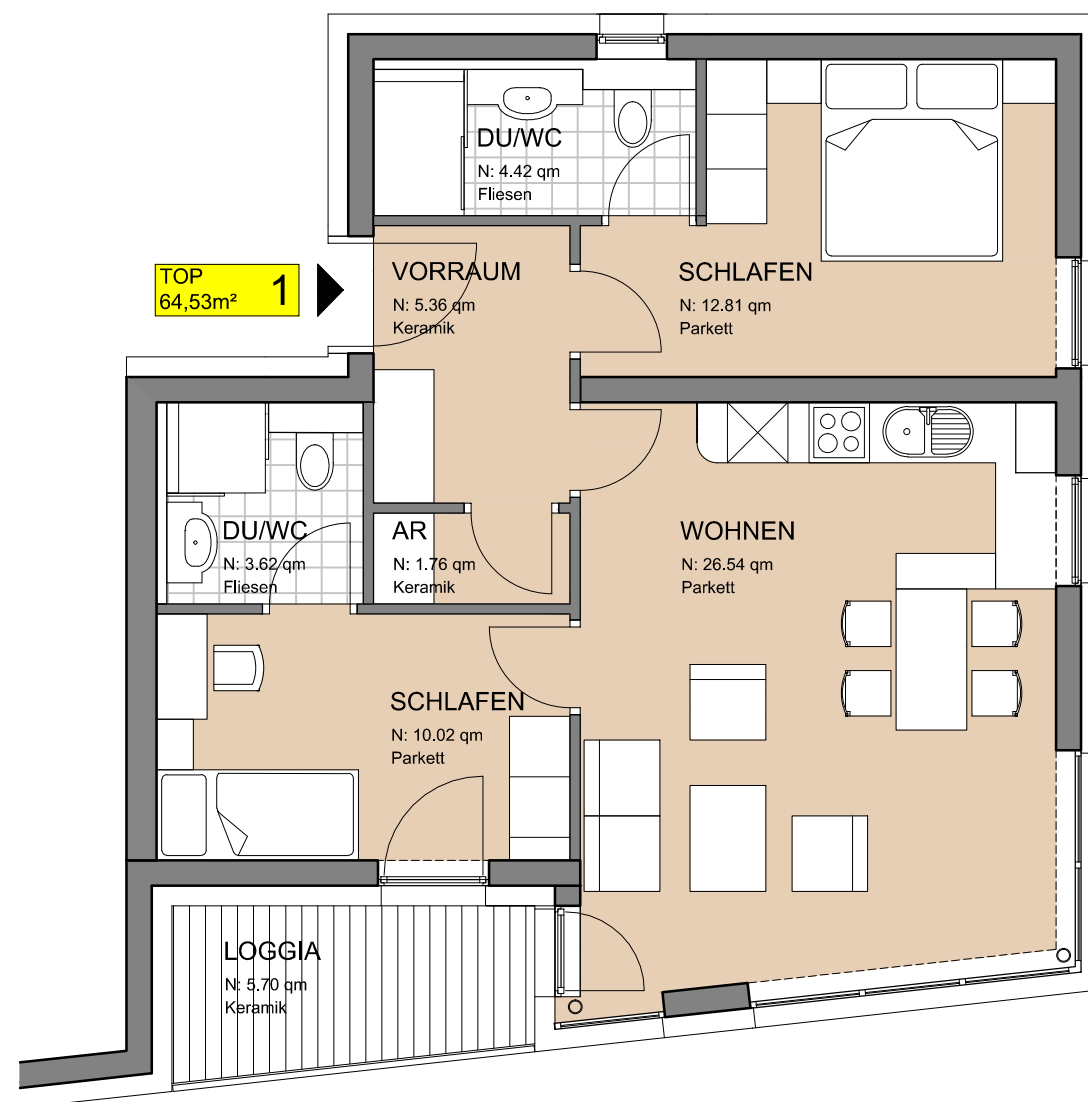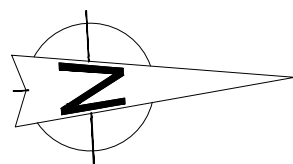

Projekt:

ASR - ALPIN & SEE RESORT

GN. 425/1, KG.57319 ZELL AM SEE, STADTGEMEINDE ZELL AM SEE

Planinhalt:

Wohnung Top **1** = ca. 64,53 m²

Wohnraum mit Küche und Essplatz, Diele
2 Schlafzimmer, 2 DU/WC, Abstellraum

Loggia = ca. 5,70 m²

Kellerabteil = ca. 2,72 m² im Erdgeschoss

Maßstab:

1:75

Datum:

November 2013

Übersicht 1. Obergeschoss



Bauherr:



REALINVEST - Immobilien GmbH
Glemmtaler Landesstrasse 339
A- 5753 SAALBACH

Planverfasser:



ARCHITEKTURBÜRO AIGNER KG
ARCH. DIPL.-ING. CHRISTOPH AIGNER, STAATLICH BEFUGTER ZIVILTECHNIKER

A - 5760 SAALFELDEN, ZELLERSTRASSE 16, TEL.: 06582 / 72603, FAX: -50, MAIL: architektaigner@aon.at

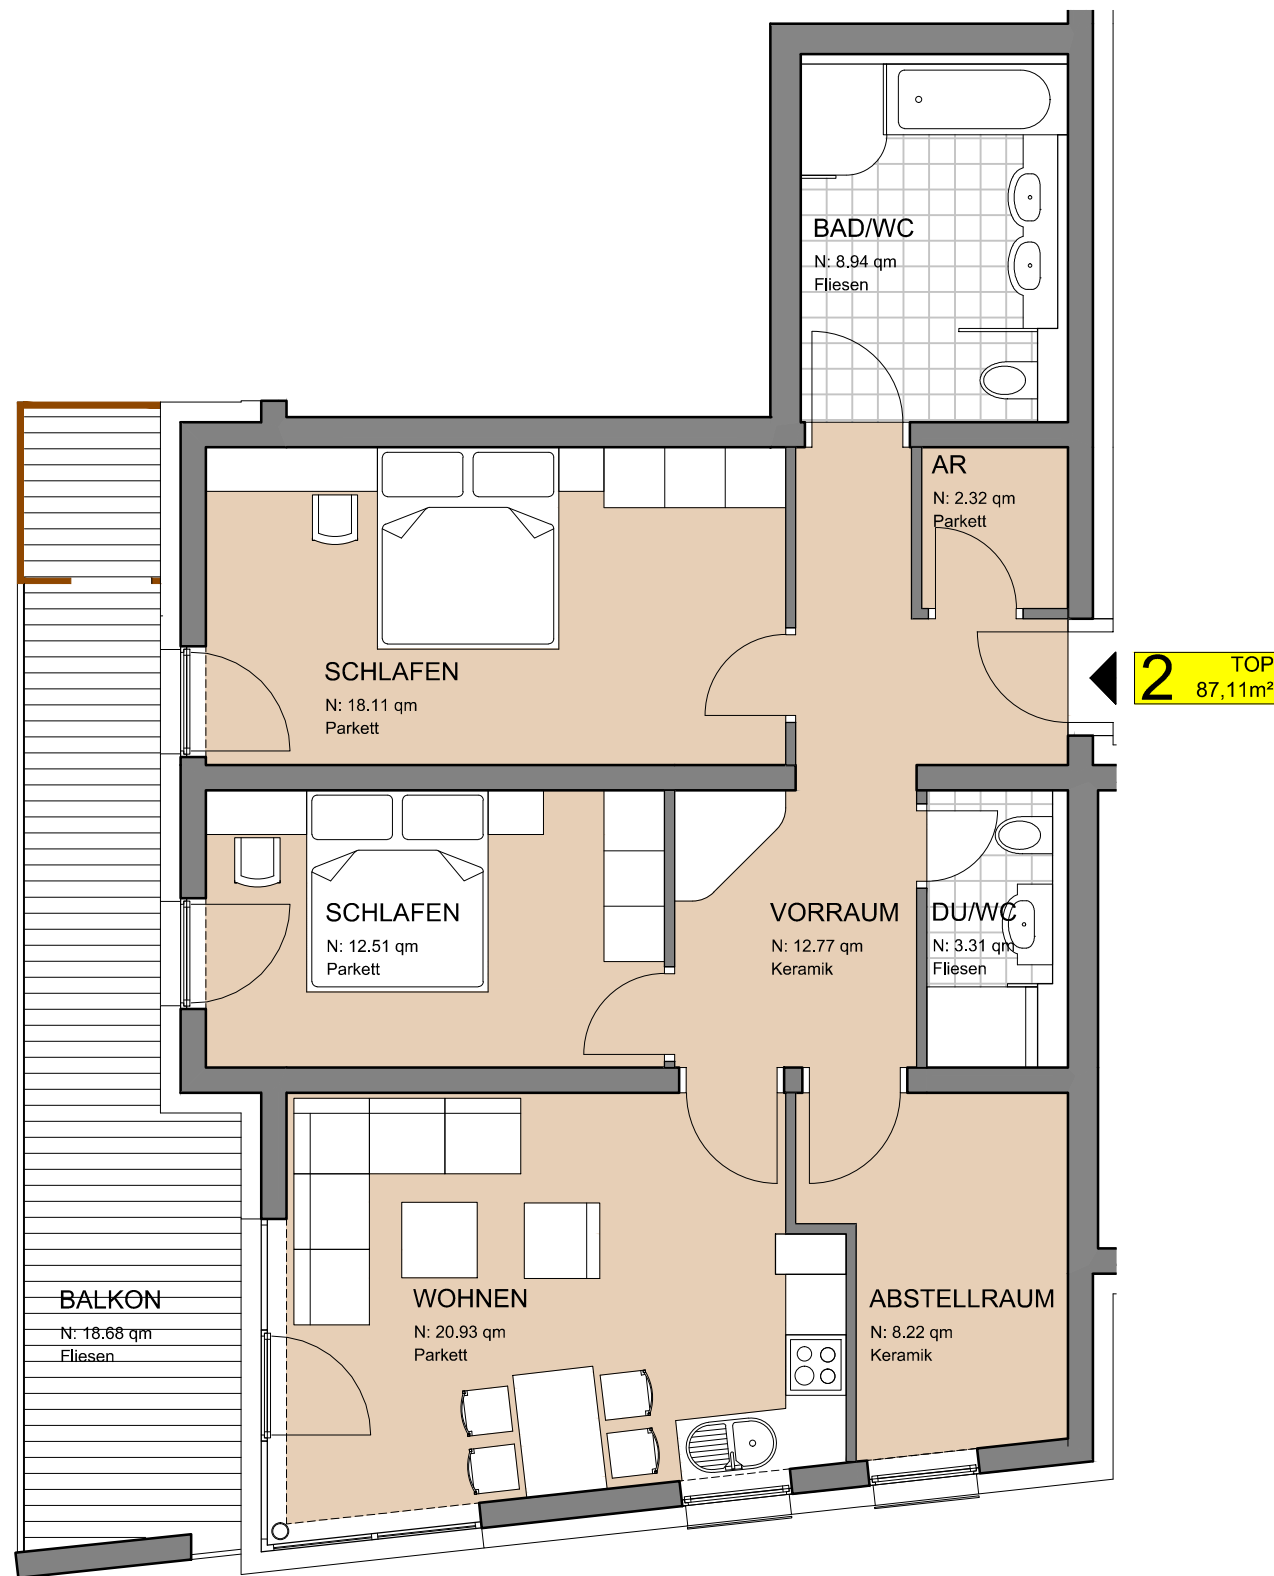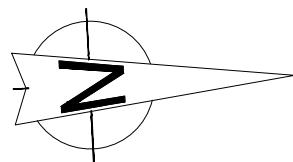

Projekt:

ASR - ALPIN & SEE RESORT

GN. 425/1, KG.57319 ZELL AM SEE, STADTGEMEINDE ZELL AM SEE

Planinhalt:

Wohnung Top **2** = ca. 87,11 m²

Wohnraum mit Küche und Essplatz, Diele
2 Schlafzimmer, Bad/WC, DU/WC, 2 Abstellräume

Balkon = ca. 18,68 m²

Kellerabteil = ca. 2,71 m² im Erdgeschoss

Maßstab:

1:75

Datum:

November 2013

Übersicht - 1. Obergeschoss



Bauherr:


REALINVEST - Immobilien GmbH
Glemmtaler Landesstrasse 339
A- 5753 SAALBACH

Planverfasser:



ARCHITEKTURBÜRO AIGNER K G
ARCH. DIPL.-ING. CHRISTOPH AIGNER, STAATLICH BEFUGTER ZIVILTECHNIKER

A - 5760 SAALFELDEN, ZELLERSTRASSE 16, TEL.: 06582 / 72603, FAX: -50, MAIL: architekt.aigner@aon.at

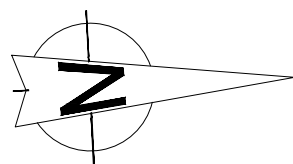

Projekt:

ASR - ALPIN & SEE RESORT

GN. 425/1, KG.57319 ZELL AM SEE, STADTGEMEINDE ZELL AM SEE

Planinhalt:

Wohnung Top **3** = ca. 71,65m²

Wohnraum mit Küche und Essplatz, Diele
2 Schlafzimmer, Bad/WC, DU/WC, Abstellraum

Terrasse = ca. 19,21 m²

Kellerabteil = ca. 2,71 m² im Erdgeschoss

Maßstab:

1:75

Datum:

November 2013

Übersicht 1. Obergeschoss



Bauherr:



REALINVEST - Immobilien GmbH
Glemmtaler Landesstrasse 339
A- 5753 SAALBACH

Planverfasser:



ARCHITEKTURBÜRO AIGNER KG
ARCH. DIPL.-ING. CHRISTOPH AIGNER, STAATLICH BEFUGTER ZIVILTECHNIKER

A - 5760 SAALFELDEN, ZELLERSTRASSE 16, TEL.: 06582 / 72603, FAX: -50, MAIL: architektaigner@aon.at

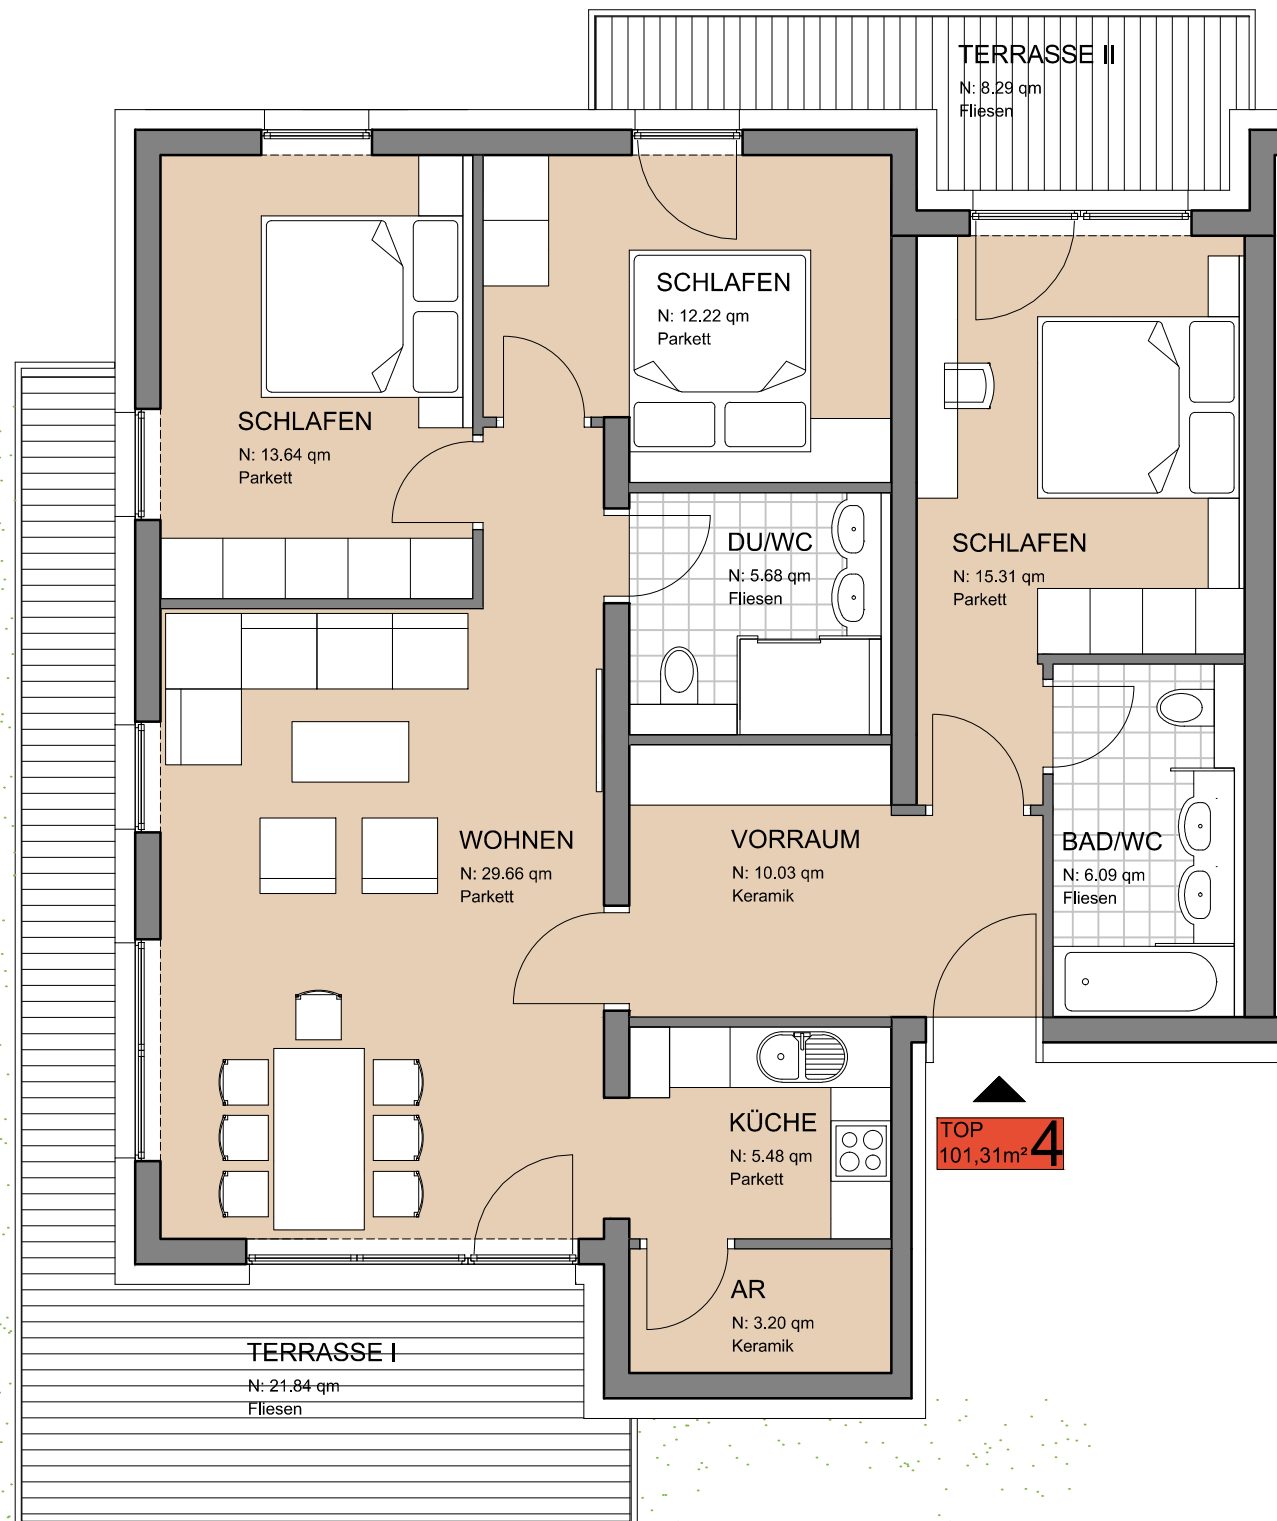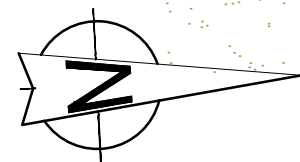

Projekt:

ASR - ALPIN & SEE RESORT

GN. 425/1, KG.57319 ZELL AM SEE, STADTGEMEINDE ZELL AM SEE

Planinhalt:

Wohnung Top **4** = ca. 101,31 m²

Wohnraum mit Essplatz, Küche, Diele
3 Schlafzimmer, Bad/WC, DU/WC, Abstellraum

Terrasse1 = ca 21,84m² Terrasse2 = ca 8,29m²
Kellerabteil = ca. 2,71m² im Erdgeschoss

Maßstab:

1:75

Datum:

November 2013

Übersicht - 1. Obergeschoss



Bauherr:


REALINVEST - Immobilien GmbH
Glemmtaler Landesstrasse 339
A- 5753 SAALBACH

Planverfasser:



ARCHITEKTURBÜRO AIGNER K G
ARCH. DIPL.-ING. CHRISTOPH AIGNER, STAATLICH BEFUGTER ZIVILTECHNIKER

A - 5760 SAALFELDEN, ZELLERSTRASSE 16, TEL.: 06582 / 72603, FAX: -50, MAIL: architektaigner@aon.at

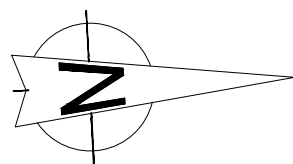

TOP
85,40m² **5**

Projekt:

ASR - ALPIN & SEE RESORT

GN. 425/1, KG.57319 ZELL AM SEE, STADTGEMEINDE ZELL AM SEE

Planinhalt:

Wohnung Top **5** = ca. 85,40 m²

Wohnraum mit Küche und Essplatz, Diele,
3 Schlafzimmer, Bad/WC, DU/WC, Abstellraum

Terrasse = ca. 13,47 m²

Kellerabteil = ca. 2,71 m² im Erdgeschoss

Maßstab:

1:75

Datum:

November 2013

Übersicht - 1. Obergeschoss



Bauherr:



REALINVEST - Immobilien GmbH
Glemmtaler Landesstrasse 339
A- 5753 SAALBACH

Planverfasser:



ARCHITEKTURBÜRO AIGNER KG
ARCH. DIPL.-ING. CHRISTOPH AIGNER, STAATLICH BEFUGTER ZIVILTECHNIKER

A - 5760 SAALFELDEN, ZELLERSTRASSE 16, TEL.: 06582 / 72603, FAX: -50, MAIL: architekt.aigner@aon.at

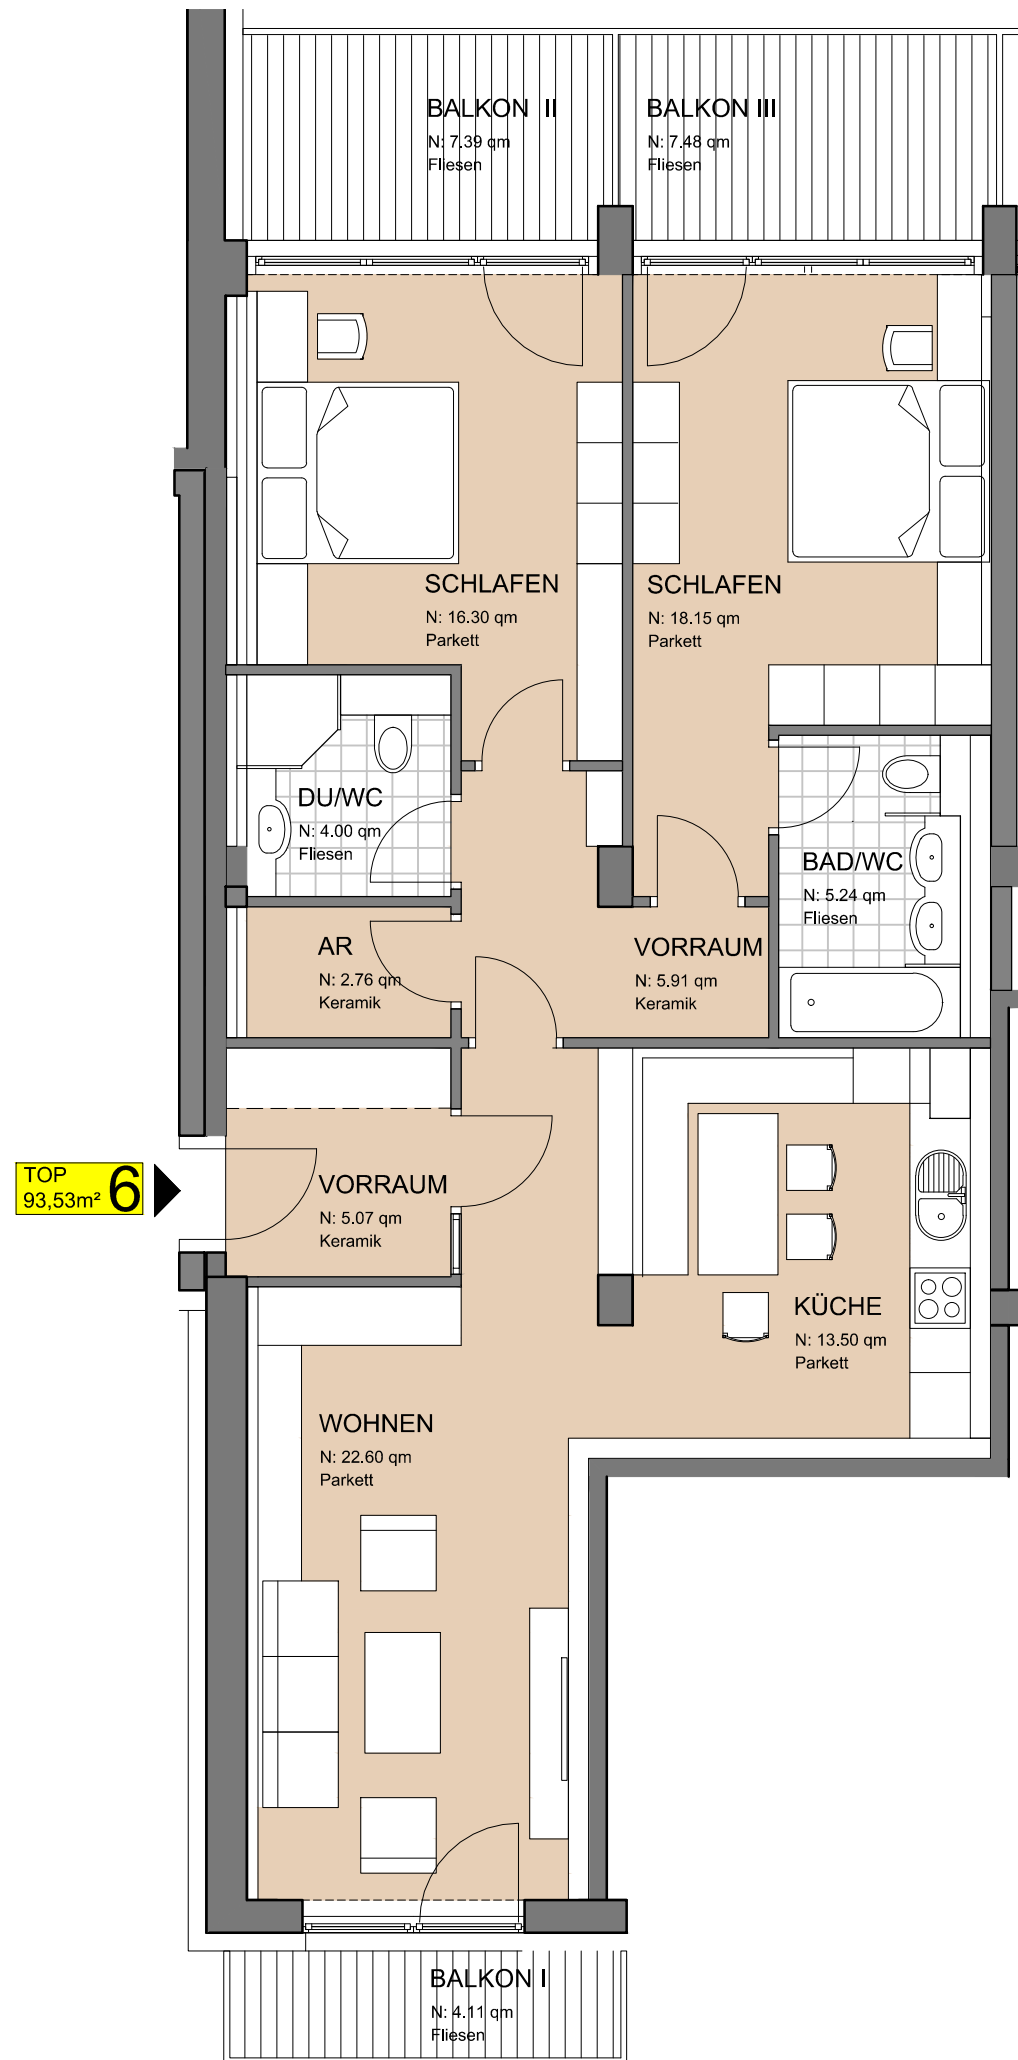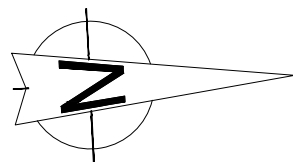

Projekt:

ASR - ALPIN & SEE RESORT

GN. 425/1, KG.57319 ZELL AM SEE, STADTGEMEINDE ZELL AM SEE

Planinhalt:

Wohnung Top **6** = ca. 93,53 m²

Wohnraum mit Küche und Essplatz, Diele
2 Schlafzimmer, Bad/WC, DU/WC, Abstellraum

Balkon 1 = ca. 4,11 m² Balkon 2 = ca. 7,39 m²

Balkon 3 = ca. 7,48 m²

Kellerabteil = ca. 2,71 m² im Erdgeschoss

Maßstab:

1:75

Datum:

November 2013

Übersicht - 1. Obergeschoss



Bauherr:

REALINVEST - Immobilien GmbH
Glemmtaler Landesstrasse 339
A- 5753 SAALBACH

Planverfasser:



ARCHITEKTURBÜRO AIGNER K G
ARCH. DIPL.-ING. CHRISTOPH AIGNER, STAATLICH BEFUGTER ZIVILTECHNIKER

A - 5760 SAALFELDEN, ZELLERSTRASSE 16, TEL.: 06582 / 72603, FAX: -50, MAIL: architekt.aigner@aon.at



Projekt:

ASR - ALPIN & SEE RESORT

GN. 425/1, KG.57319 ZELL AM SEE, STADTGEMEINDE ZELL AM SEE

Planinhalt:

Übersichtsplan 2. Obergeschoss

Von:

Top 7 bis Top 11


Maßstab:

1:250

Datum:

November 2013

Übersicht 2. Obergeschoss

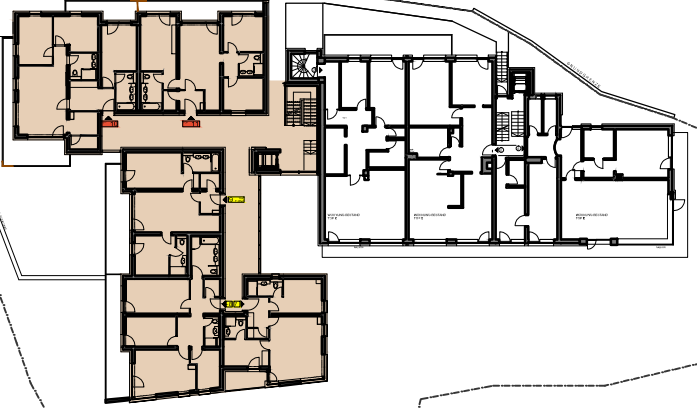

Bauherr:


REALINVEST - Immobilien GmbH
Glemmtaler Landesstrasse 339
A- 5753 SAALBACH

Planverfasser:



ARCHITEKTURBÜRO AIGNER K G
ARCH. DIPL. ING. CHRISTOPH AIGNER, STAATLICH BEFUGTER ZIVILTECHNIKER

A - 5760 SAALFELDEN, ZELLERSTRASSE 16, TEL.: 06582 / 72603, FAX: -50, MAIL: architekt.aigner@aon.at

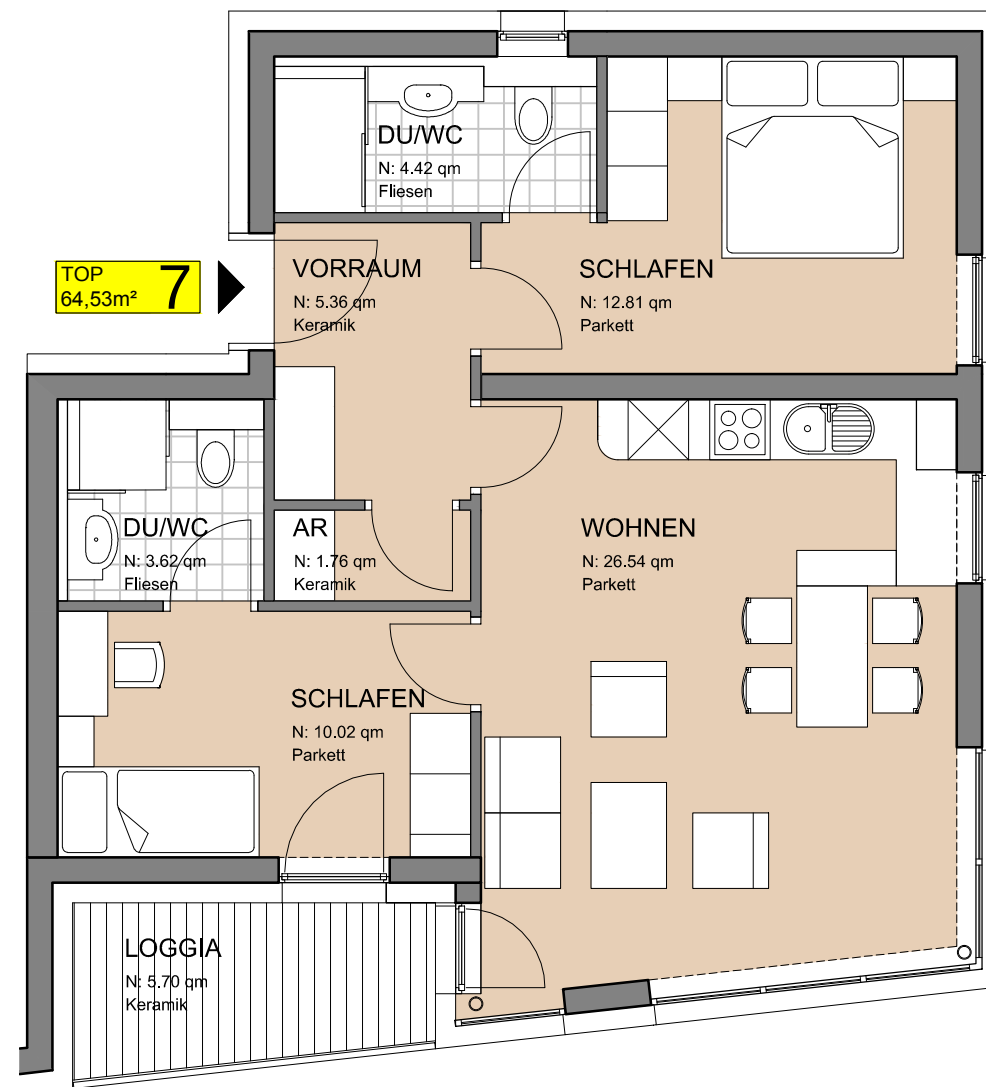

Projekt:

ASR - ALPIN & SEE RESORT

GN. 425/1, KG.57319 ZELL AM SEE, STADTGEMEINDE ZELL AM SEE

Planinhalt:

Wohnung Top **7** = ca. 64,53 m²

Wohnraum mit Küche und Essplatz, Diele
2 Schlafzimmer, 2 DU/WC, Abstellraum

Loggia = ca. 5,70 m²

Kellerabteil = ca. 2,71 m² im Erdgeschoss


Maßstab:

1:75

Datum:

November 2013

Übersicht - 2. Obergeschoss

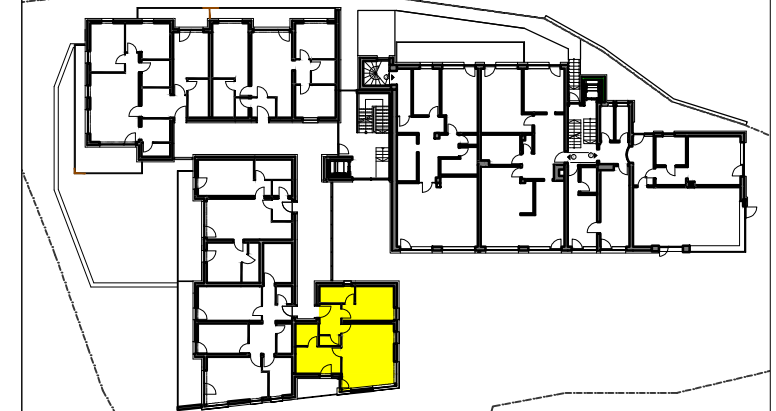

Bauherr:


REALINVEST - Immobilien GmbH
Glemmtaler Landesstrasse 339
A- 5753 SAALBACH

Planverfasser:



ARCHITEKTURBÜRO AIGNER KG
ARCH. DIPL.-ING. CHRISTOPH AIGNER, STAATLICH BEFUGTER ZIVILTECHNIKER

A - 5760 SAALFELDEN, ZELLERSTRASSE 16, TEL.: 06582 / 72603, FAX: -50, MAIL: architekt.aigner@aon.at

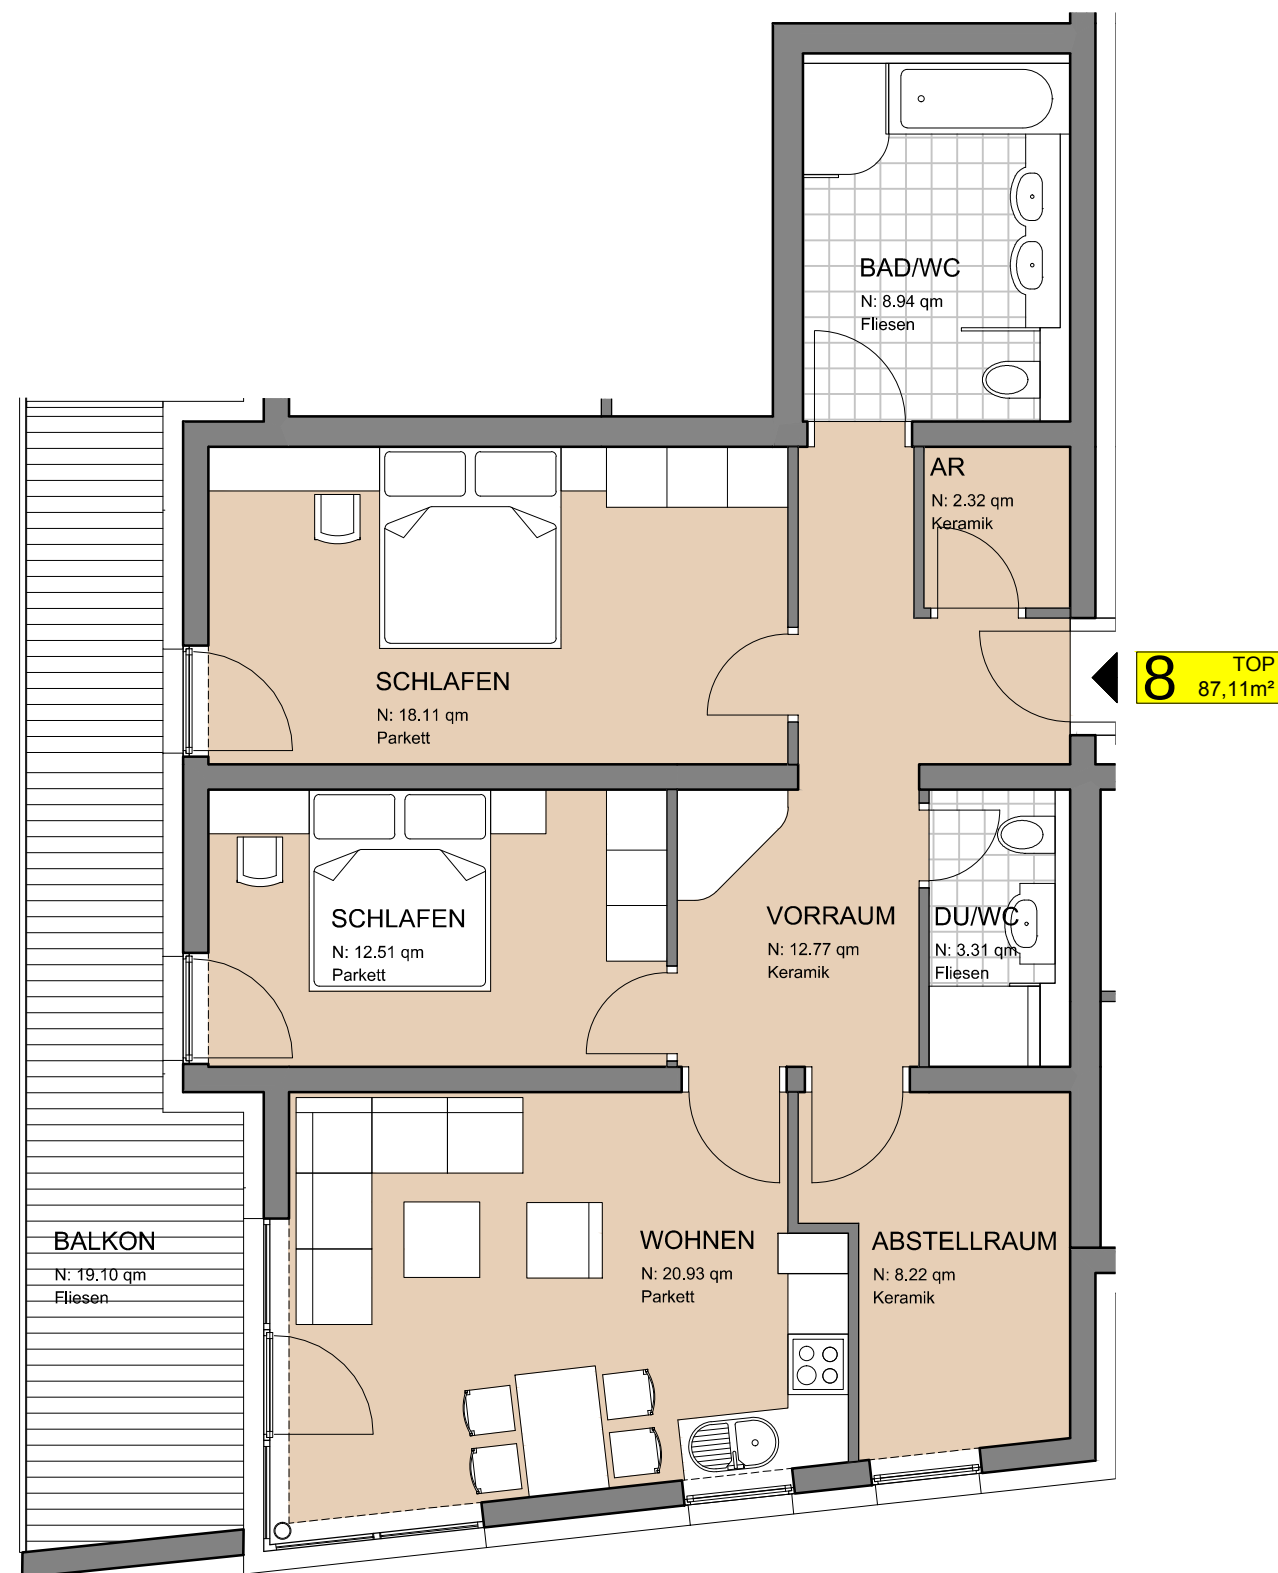

Projekt:

ASR - ALPIN & SEE RESORT

GN. 425/1, KG.57319 ZELL AM SEE, STADTGEMEINDE ZELL AM SEE

Planinhalt:

Wohnung Top **8** = ca. 87,11 m²

Wohnraum mit Küche und Essplatz, Diele
2 Schlafzimmer, Bad/WC, DU/WC, 2 Abstellräume

Balkon = ca. 19,10 m²

Kellerabteil = ca. 2,71 m² im Erdgeschoss


Maßstab:

1:75

Datum:

November 2013

Übersicht - 2. Obergeschoss

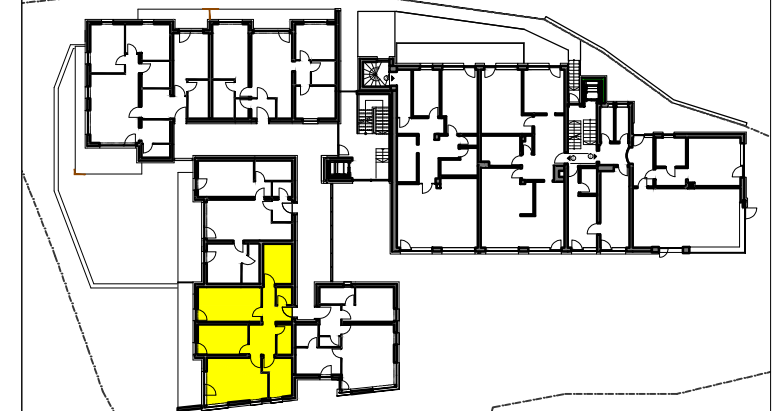

Bauherr:

REALINVEST - Immobilien GmbH
Glemmtaler Landesstrasse 339
A- 5753 SAALBACH

Planverfasser:



ARCHITEKTURBÜRO AIGNER K G
ARCH. DIPL. ING. CHRISTOPH AIGNER, STAATLICH BEFUGTER ZIVILTECHNIKER

A - 5760 SAALFELDEN, ZELLERSTRASSE 16, TEL.: 06582 / 72603, FAX: -50, MAIL: architektaigner@aon.at



Projekt:

ASR - ALPIN & SEE RESORT

GN. 425/1, KG.57319 ZELL AM SEE, STADTGEMEINDE ZELL AM SEE

Planinhalt:

Wohnung Top **9** = ca. 71,65m²

Wohnraum mit Küche und Essplatz, Diele
2 Schlafzimmer, Bad/WC, DU/WC, Abstellraum

Terrasse = ca. 19,21 m²

Kellerabteil = ca. 2,71 m² im Erdgeschoss


Maßstab:

1:75

Datum:

November 2013

Übersicht - 2. Obergeschoss

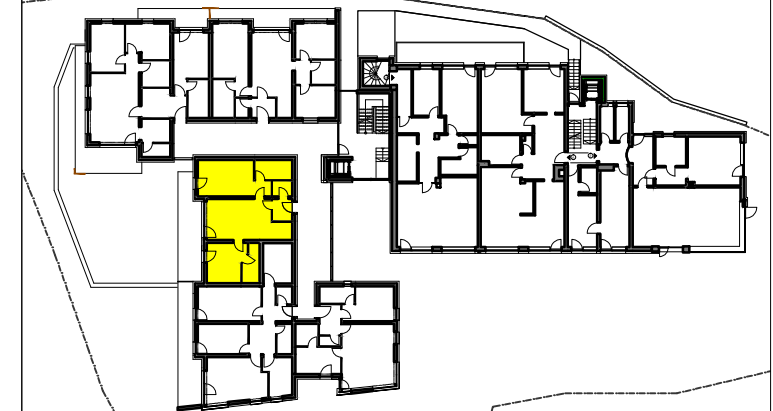

Bauherr:

REALINVEST - Immobilien GmbH
Glemmtaler Landesstrasse 339
A- 5753 SAALBACH

Planverfasser:



ARCHITEKTURBÜRO AIGNER KG
ARCH. DIPL. ING. CHRISTOPH AIGNER, STAATLICH BEFUGTER ZIVILTECHNIKER

A - 5760 SAALFELDEN, ZELLERSTRASSE 16, TEL.: 06582 / 72603, FAX: -50, MAIL: architektaigner@aon.at



Projekt:

ASR - ALPIN & SEE RESORT

GN. 425/1, KG.57319 ZELL AM SEE, STADTGEMEINDE ZELL AM SEE

Planinhalt:

Wohnung Top **10** = ca. 101,31 m²

Wohnraum mit Essplatz, Küche, Diele
3 Schlafzimmer, Bad/WC, DU/WC, Abstellraum

Balkon 1 = ca 22,02 m² ; Balkon 2 = ca 8,29 m²
Kellerabteil = ca. 2,71 m² im Erdgeschoss


Maßstab:

1:75

Datum:

November 2013

Übersicht 2. Obergeschoss

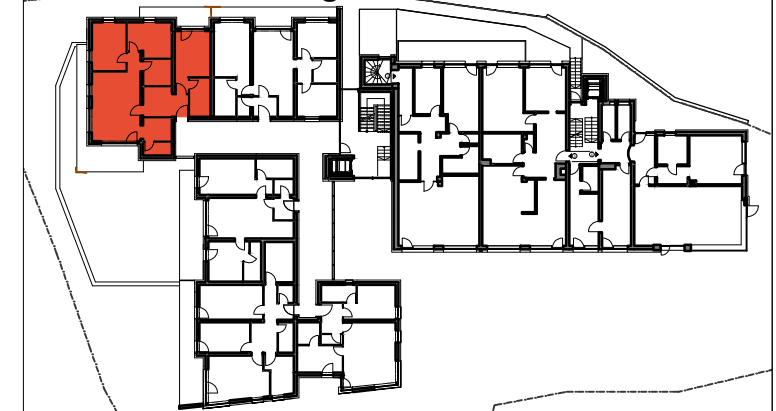

Bauherr:

REALINVEST - Immobilien GmbH
Glemmtaler Landesstrasse 339
A- 5753 SAALBACH

Planverfasser:



ARCHITEKTURBÜRO AIGNER K G
ARCH. DIPL. ING. CHRISTOPH AIGNER, STAATLICH BEFUGTER ZIVILTECHNIKER

A - 5760 SAALFELDEN, ZELLERSTRASSE 16, TEL.: 06582 / 72603, FAX: -50, MAIL: architekt.aigner@aon.at



Projekt:

ASR - ALPIN & SEE RESORT

GN. 425/1, KG.57319 ZELL AM SEE, STADTGEMEINDE ZELL AM SEE

Planinhalt:

Wohnung Top **11** = ca. 85,40 m²

Wohnraum mit Küche und Essplatz, Diele
3 Schlafzimmer, Bad/WC, DU/WC, Abstellraum

Balkon = ca. 13,05 m²

Kellerabteil = ca. 2,71 m² im Erdgeschoss


Maßstab:

1:75

Datum:

November 2013

Übersicht - 2. Obergeschoss

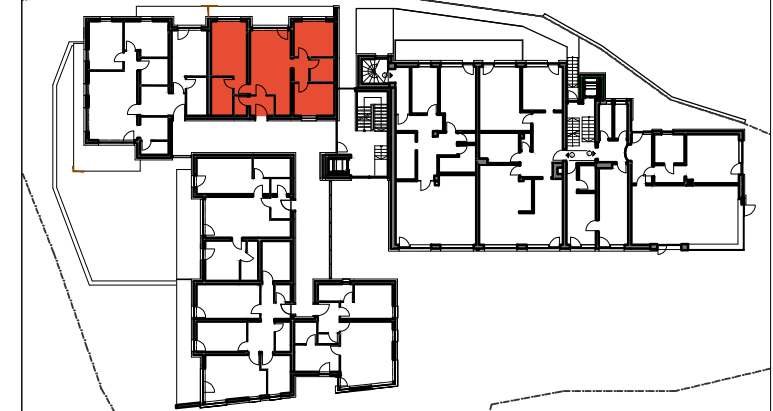

Bauherr:



REALINVEST - Immobilien GmbH
Glemmtaler Landesstrasse 339
A- 5753 SAALBACH

Planverfasser:



ARCHITEKTURBÜRO AIGNER KG
ARCH. DIPL. ING. CHRISTOPH AIGNER, STAATLICH BEFUGTER ZIVILTECHNIKER

A - 5760 SAALFELDEN, ZELLERSTRASSE 16, TEL.: 06582 / 72603, FAX: -50, MAIL: architektaigner@aon.at

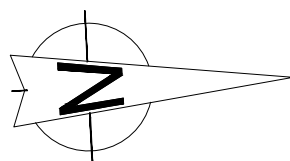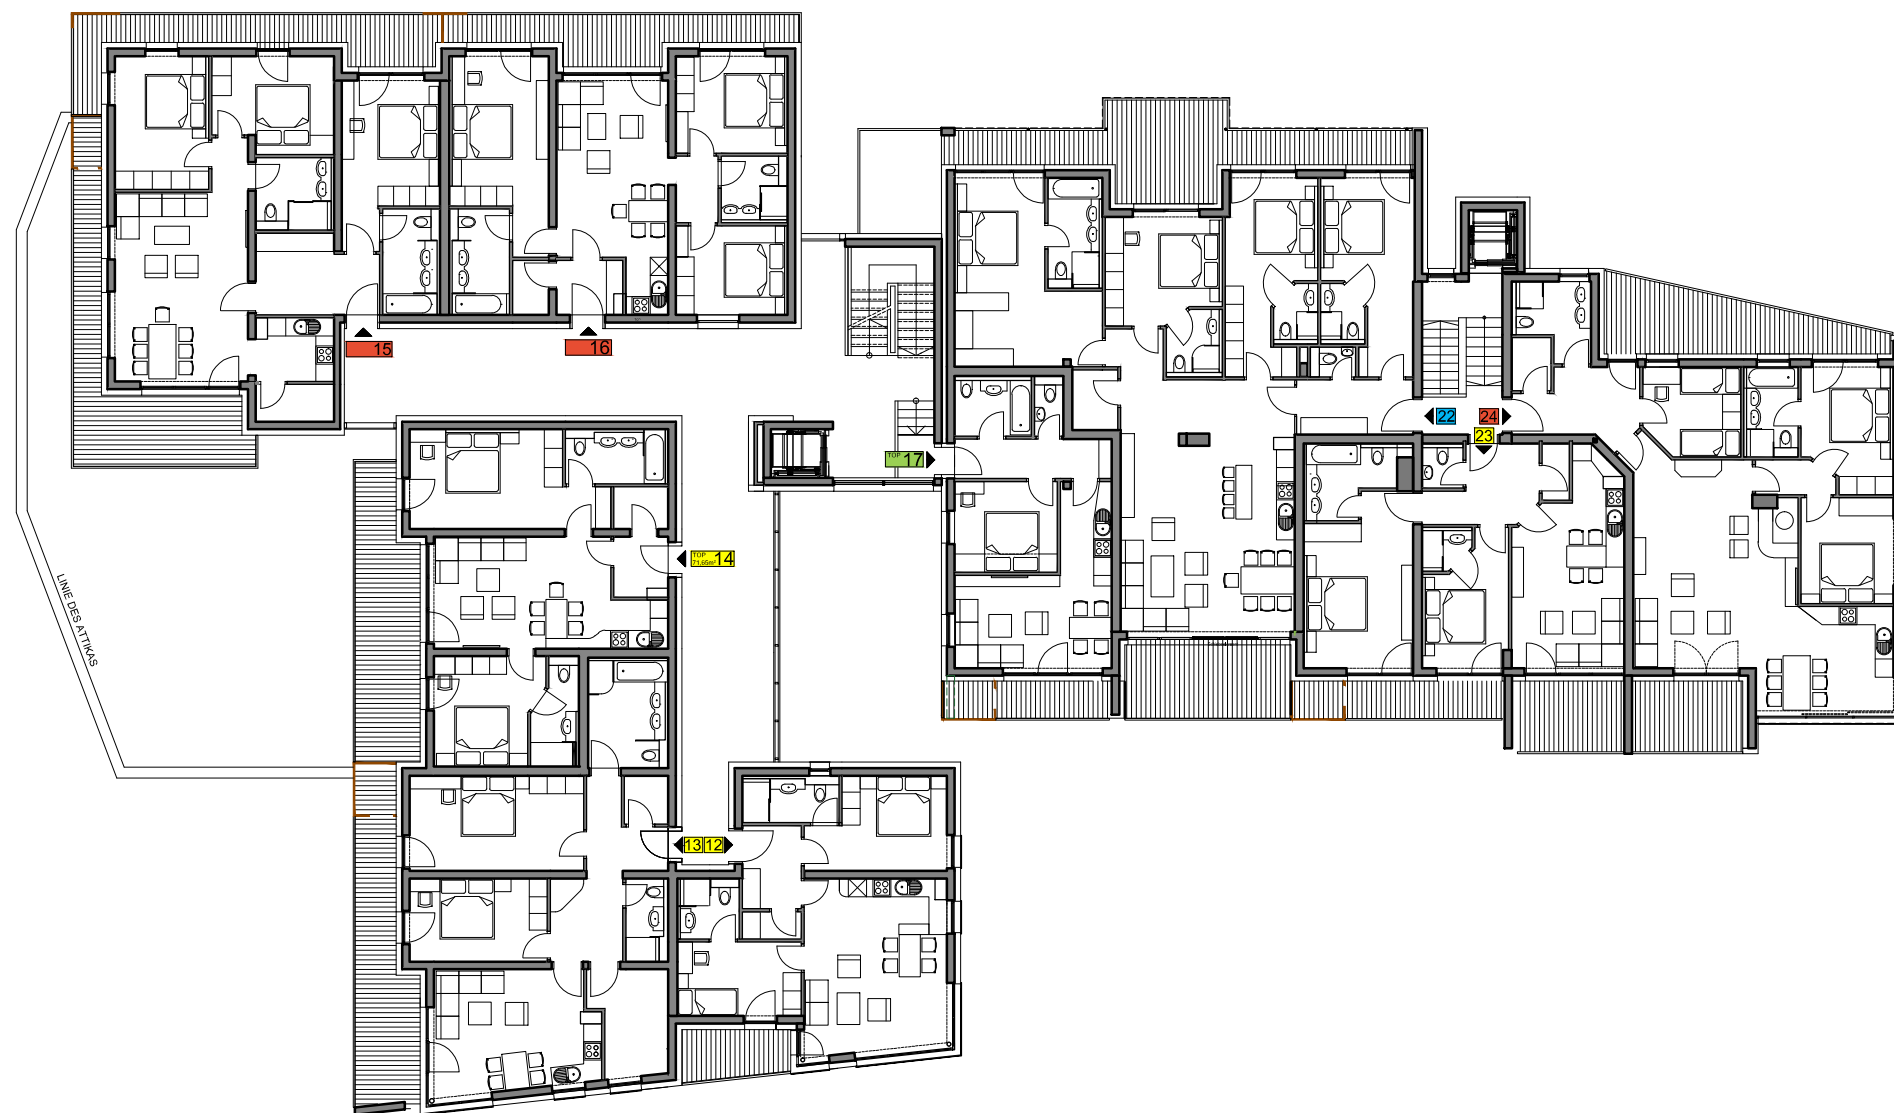

Projekt:

ASR - ALPIN & SEE RESORT

GN. 425/1, KG.57319 ZELL AM SEE, STADTGEMEINDE ZELL AM SEE

Planinhalt:

Übersichtsplan 3. Obergeschoss

Von:

Top 12 bis Top 17 und Top 22, 23, 24


Maßstab:

1:250

Datum:

November 2013

Übersicht 3. Obergeschoss

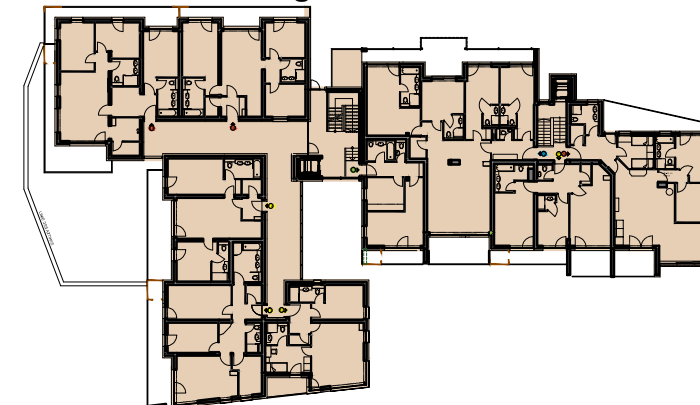

Bauherr:


REALINVEST - Immobilien GmbH
Glemmtaler Landesstrasse 339
A- 5753 SAALBACH

Planverfasser:



ARCHITEKTURBÜRO AIGNER K G
ARCH. DIPL. ING. CHRISTOPH AIGNER, STAATLICH BEFUGTER ZIVILTECHNIKER

A - 5760 SAALFELDEN, ZELLERSTRASSE 16, TEL.: 06582 / 72603, FAX: -50, MAIL: architekt.aigner@aon.at

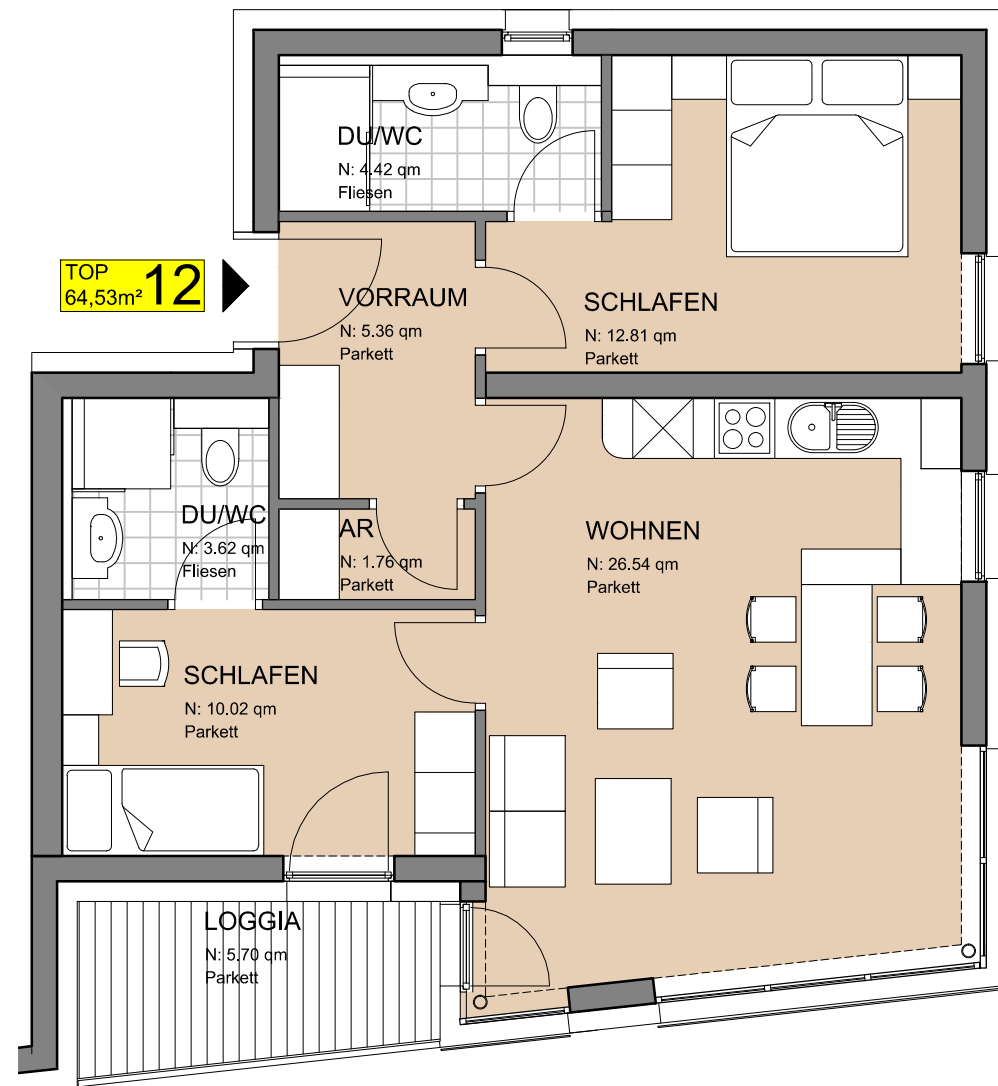

Projekt:

ASR - ALPIN & SEE RESORT

GN. 425/1, KG.57319 ZELL AM SEE, STADTGEMEINDE ZELL AM SEE

Planinhalt:

Wohnung Top **12** = ca. 64,53 m²

Wohnraum mit Küche und Essplatz, Diele
2 Schlafzimmer, 2 DU/WC, Abstellraum

Loggia = ca. 5,70 m²

Kellerabteil = ca. 2,71 m² im Erdgeschoss

Maßstab:

1:75

Datum:

November 2013

Übersicht 3. Obergeschoss



Bauherr:


REALINVEST - Immobilien GmbH
Glemmtaler Landesstrasse 339
A- 5753 SAALBACH

Planverfasser:



ARCHITEKTURBÜRO AIGNER KG
ARCH. DIPL. ING. CHRISTOPH AIGNER, STAATLICH BEFUGTER ZIVILTECHNIKER

A - 5760 SAALFELDEN, ZELLERSTRASSE 16, TEL.: 06582 / 72603, FAX: -50, MAIL: architekt.aigner@aon.at

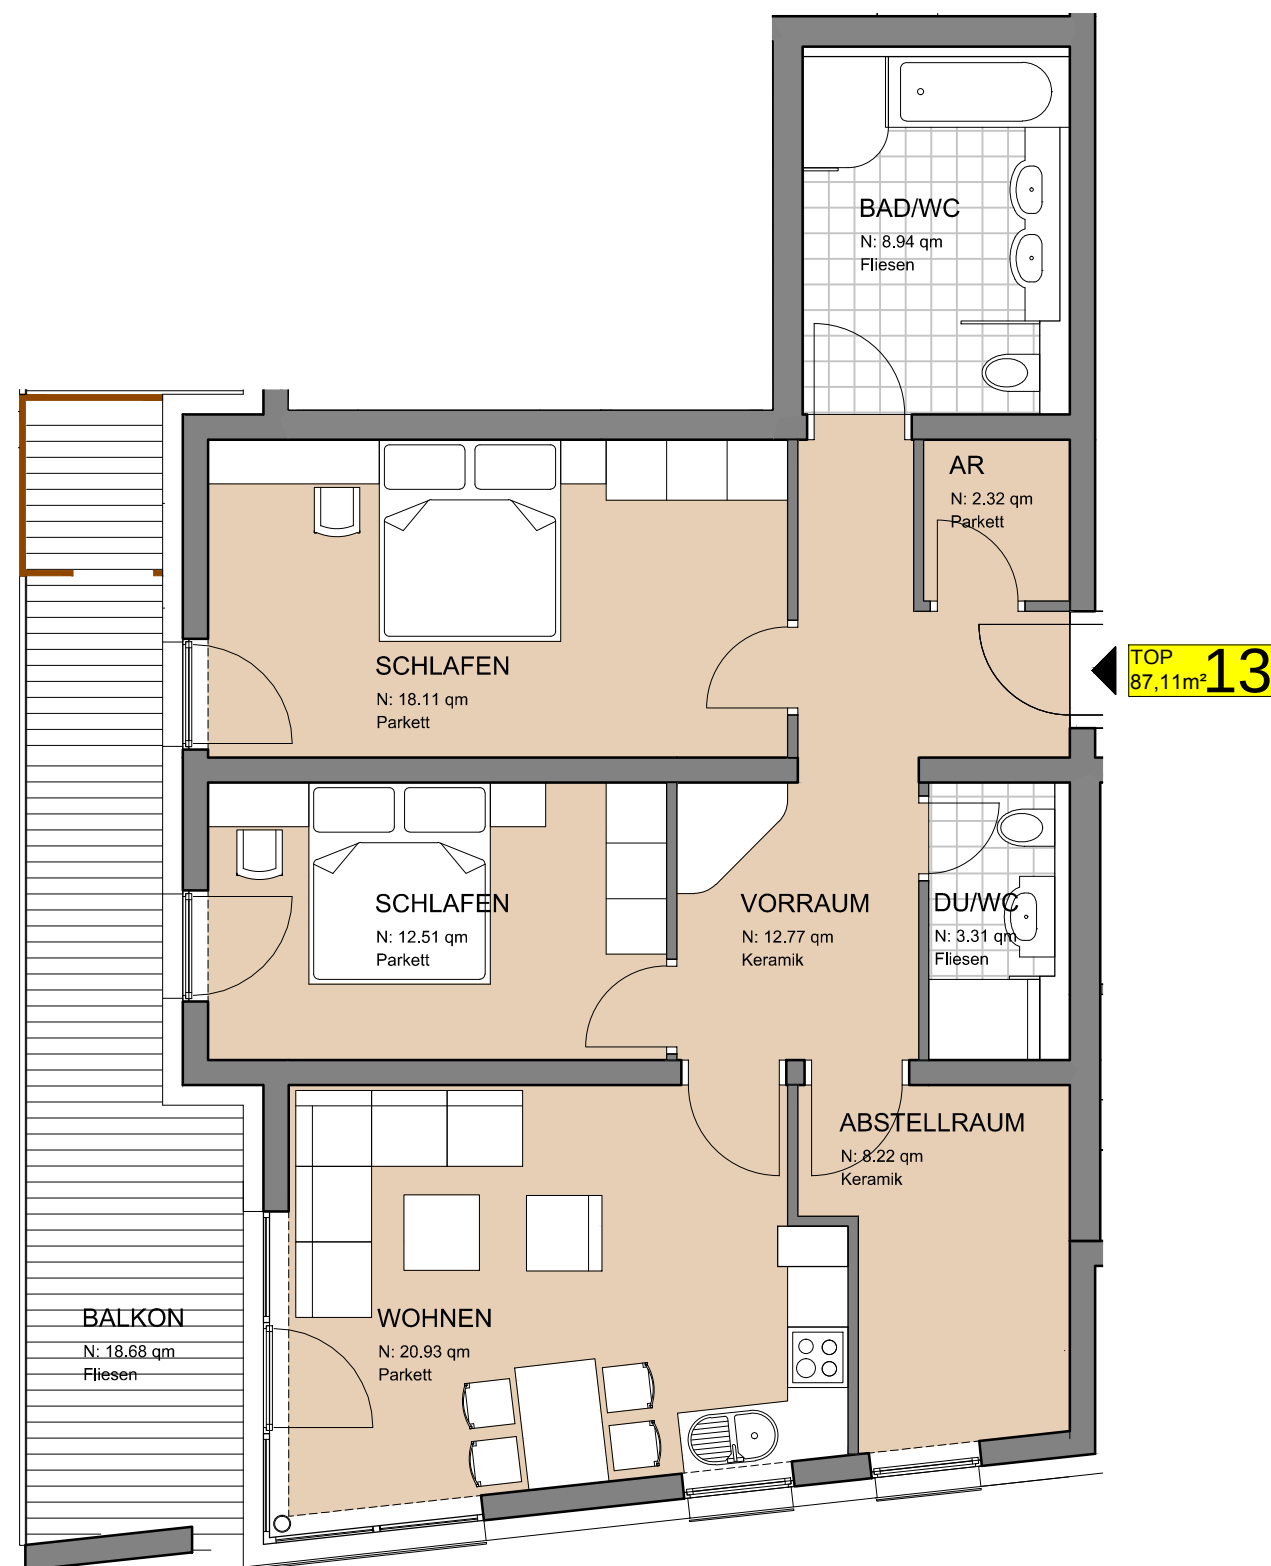

Projekt:

ASR - ALPIN & SEE RESORT

GN. 425/1, KG.57319 ZELL AM SEE, STADTGEMEINDE ZELL AM SEE

Planinhalt:

Wohnung Top **13** = ca. 87,11 m²

Wohnraum mit Küche und Essplatz, Diele
2 Schlafzimmer, Bad/WC, DU/WC, Abstellräume

Balkon = ca. 18,68 m²

Kellerabteil = ca 2,71 m² im Erdgeschoss

Maßstab:

1:75

Datum:

November 2013

Übersicht 3. Obergeschoss



Bauherr:


REALINVEST - Immobilien GmbH
Glemmtaler Landesstrasse 339
A- 5753 SAALBACH

Planverfasser:



ARCHITEKTURBÜRO AIGNER K G
ARCH. DIPL. ING. CHRISTOPH AIGNER, STAATLICH BEFUGTER ZIVILTECHNIKER

A - 5760 SAALFELDEN, ZELLERSTRASSE 16, TEL.: 06582 / 72603, FAX: -50, MAIL: architekt.aigner@aon.at

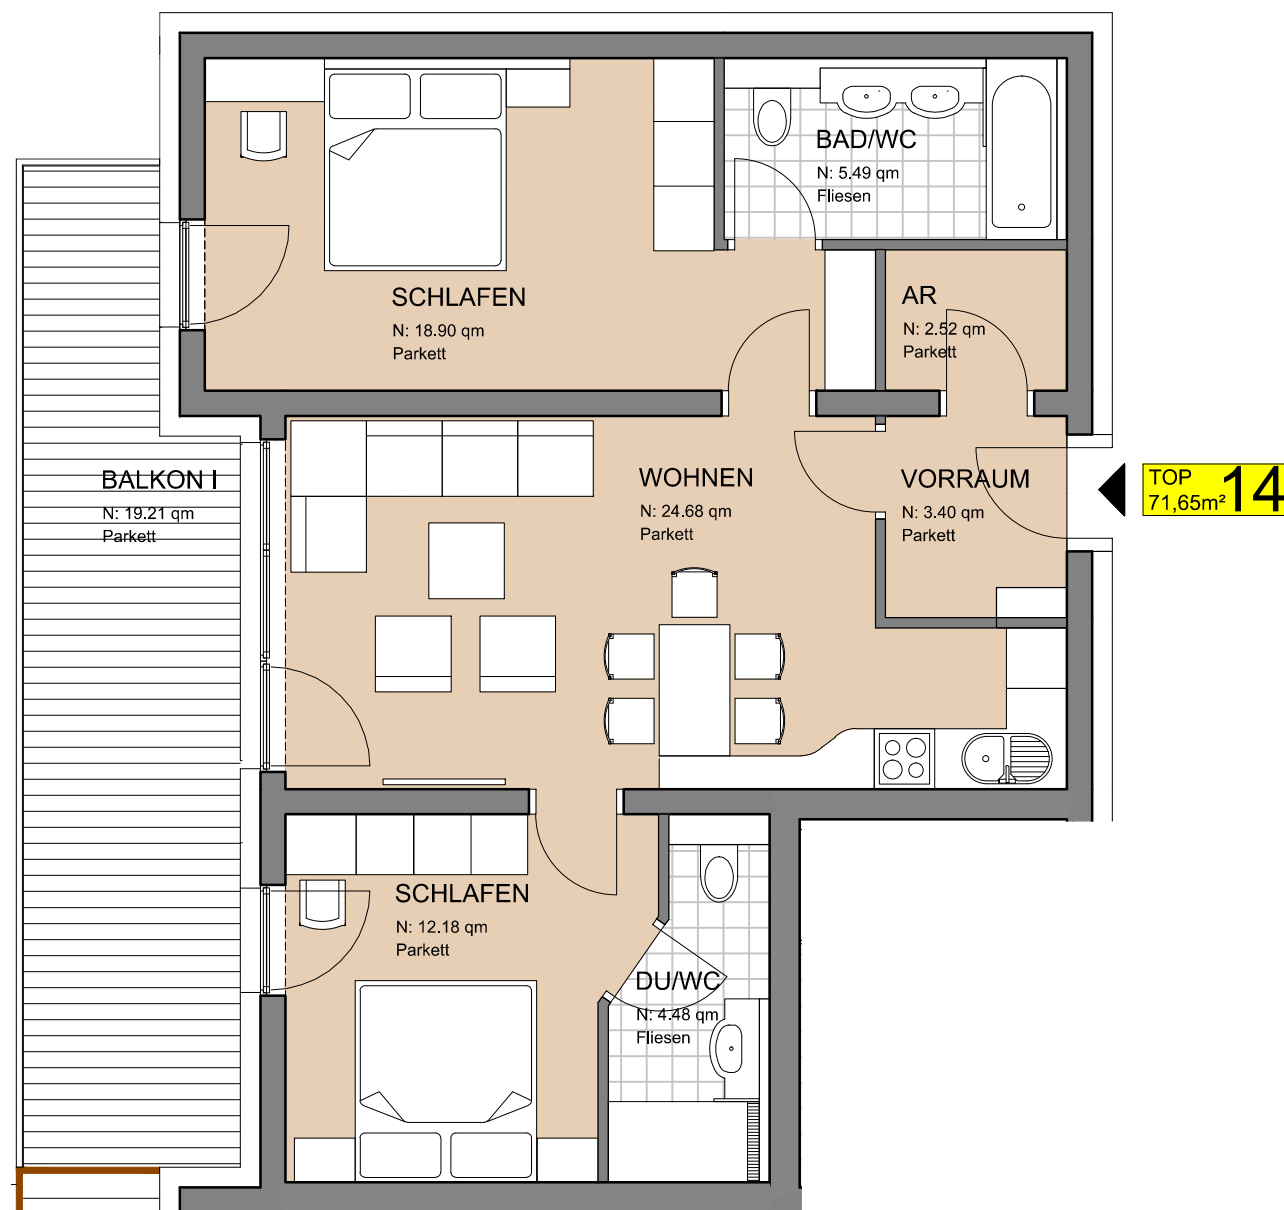

Projekt:

ASR - ALPIN & SEE RESORT

GN. 425/1, KG.57319 ZELL AM SEE, STADTGEMEINDE ZELL AM SEE

Planinhalt:

Wohnung Top **14** = ca. 71,65m²

Wohnraum mit Küche und Essplatz, Diele
2 Schlafzimmer, Bad/WC, DU/WC, Abstellraum

Balkon = ca. 19,21 m²
Kellerabteil = ca. 2,71 m² im Erdgeschoss

Maßstab:

1:75

Datum:

November 2013

Übersicht 3. Obergeschoss



Bauherr:

REALINVEST - Immobilien GmbH
Glemmtaler Landesstrasse 339
A- 5753 SAALBACH

Planverfasser:



ARCHITEKTURBÜRO AIGNER KG
ARCH. DIPL. ING. CHRISTOPH AIGNER, STAATLICH BEFUGTER ZIVILTECHNIKER

A - 5760 SAALFELDEN, ZELLERSTRASSE 16, TEL.: 06582 / 72603, FAX: -50, MAIL: architekt.aigner@aon.at



Projekt:

ASR - ALPIN & SEE RESORT

GN. 425/1, KG.57319 ZELL AM SEE, STADTGEMEINDE ZELL AM SEE

Planinhalt:

Wohnung Top **15** = ca. 101,31 m²

Wohnraum mit Essplatz, Küche, Diele
3 Schlafzimmer, Bad/WC, DU/WC, Abstellraum

Balkon 1 = ca 22,02 m² ; Balkon 2 = ca 15,71m²
Kellerabteil = ca. 3,38 m² im Erdgeschoss


Maßstab:

1:75

Datum:

November 2013

Übersicht 3. Obergeschoss

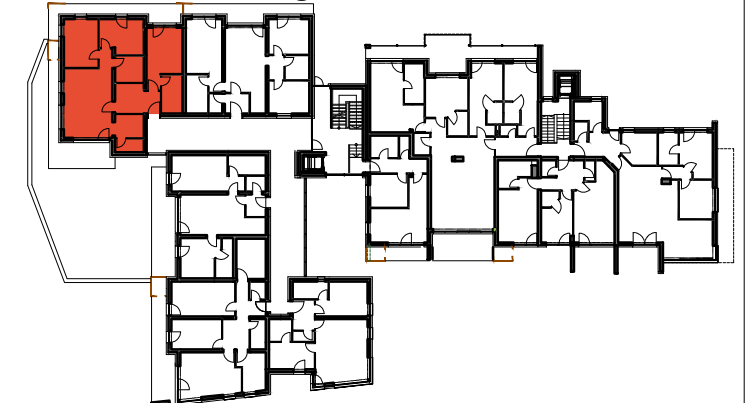

Bauherr:


REALINVEST - Immobilien GmbH
Glemmtaler Landesstrasse 339
A- 5753 SAALBACH

Planverfasser:



ARCHITEKTURBÜRO AIGNER K G
ARCH. DIPL. ING. CHRISTOPH AIGNER, STAATLICH BEFUGTER ZIVILTECHNIKER

A - 5760 SAALFELDEN, ZELLERSTRASSE 16, TEL.: 06582 / 72603, FAX: -50, MAIL: architekt.aigner@aon.at

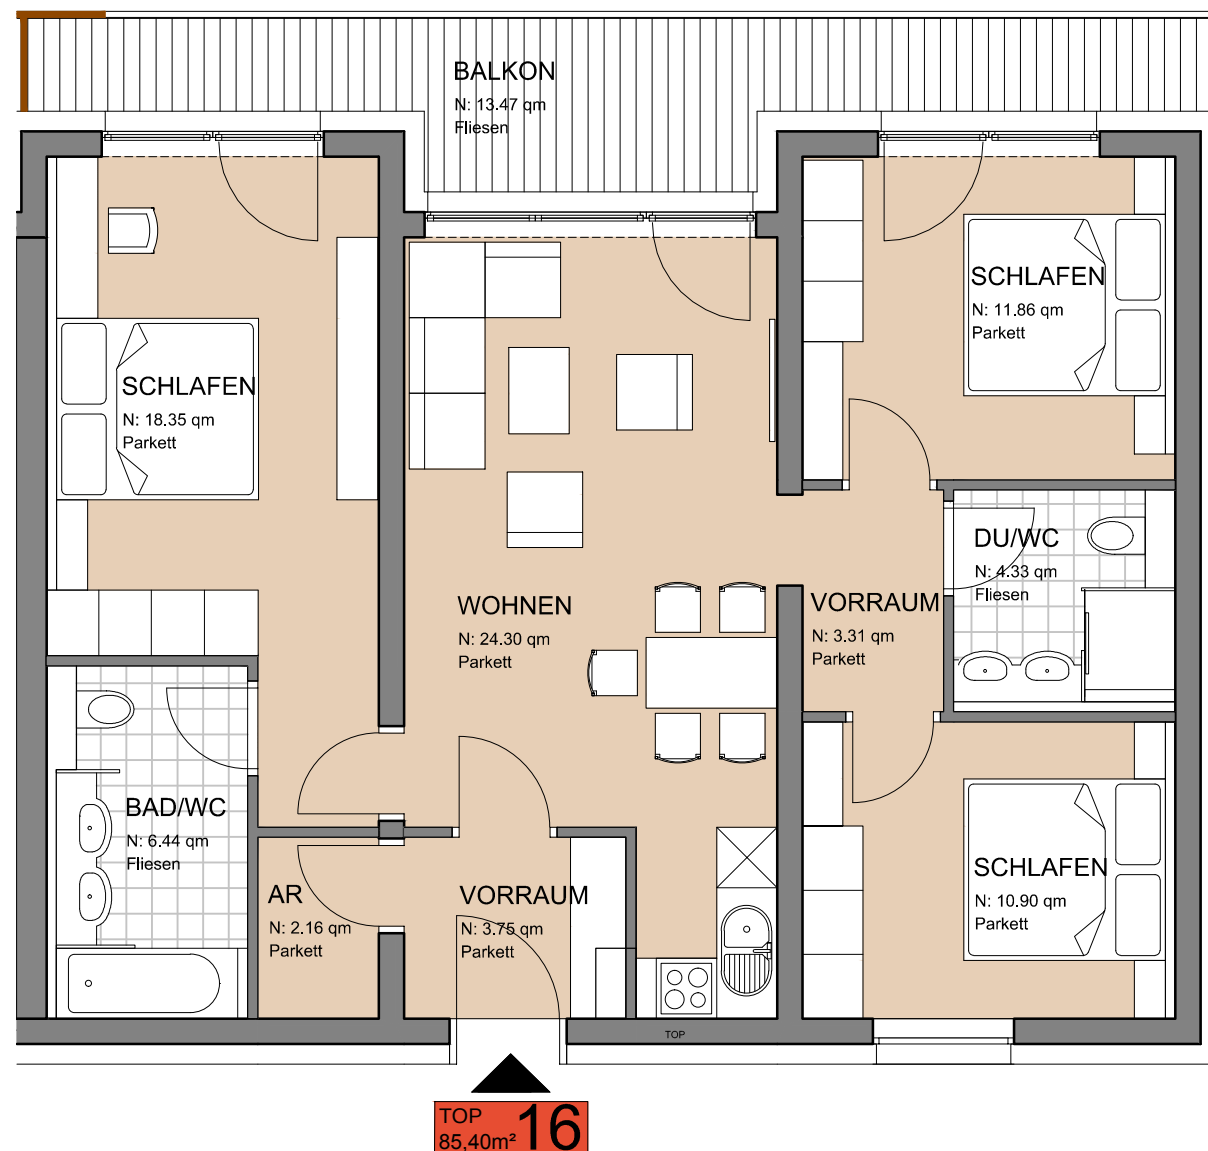

Projekt:

ASR - ALPIN & SEE RESORT

GN. 425/1, KG.57319 ZELL AM SEE, STADTGEMEINDE ZELL AM SEE

Planinhalt:

Wohnung Top **16** = ca. 85,40 m²

Wohnraum mit Küche und Essplatz, Diele
3 Schlafzimmer, Bad/WC, DU/WC, Abstellraum

Balkon = ca. 13,47 m²

Kellerabteil = ca. 3,38 m² im Erdgeschoss

Maßstab:

1:75

Datum:

November 2013

Übersicht 3. Obergeschoss



Bauherr:


REALINVEST - Immobilien GmbH
Glemmtaler Landesstrasse 339
A- 5753 SAALBACH

Planverfasser:



ARCHITEKTURBÜRO AIGNER KG
ARCH. DIPL. ING. CHRISTOPH AIGNER, STAATLICH BEFUGTER ZIVILTECHNIKER

A - 5760 SAALFELDEN, ZELLERSTRASSE 16, TEL.: 06582 / 72603, FAX: -50, MAIL: architekt.aigner@aon.at

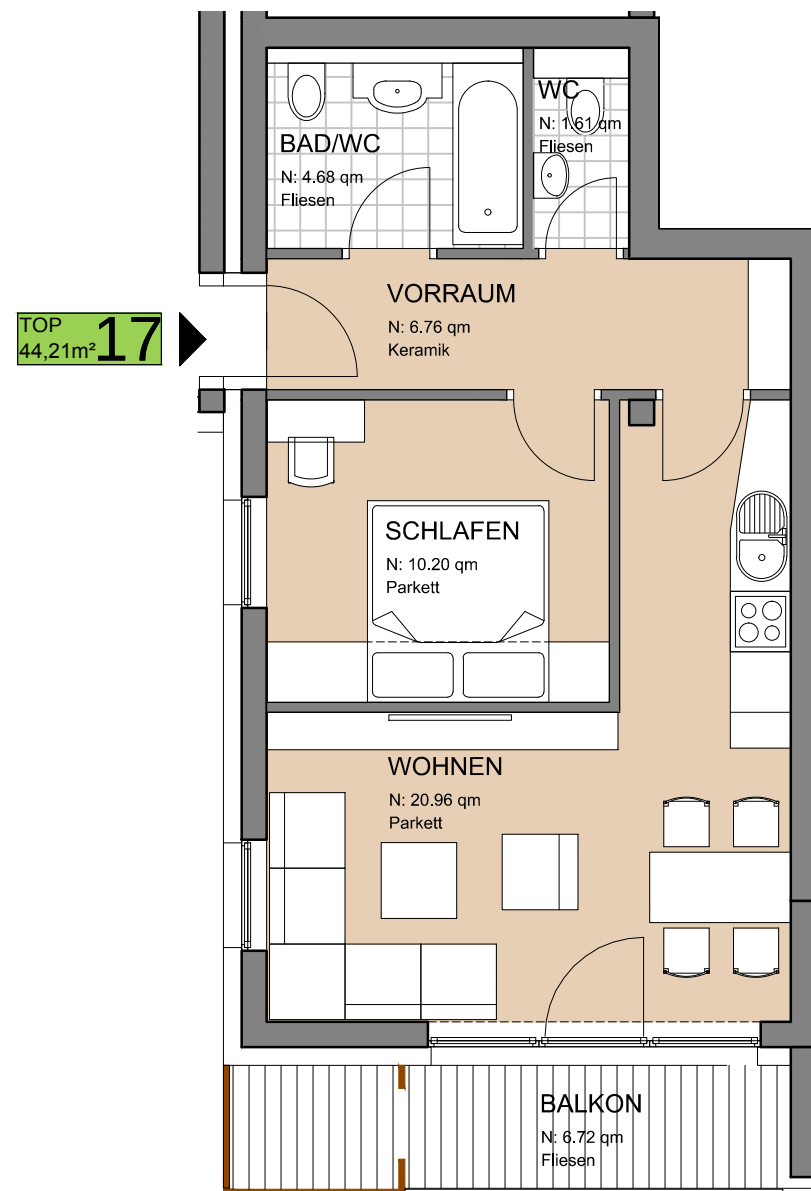

Projekt:

ASR - ALPIN & SEE RESORT

GN. 425/1, KG.57319 ZELL AM SEE, STADTGEMEINDE ZELL AM SEE

Planinhalt:

Wohnung Top **17** = ca. 44,21 m²

Wohnraum mit Küche und Essplatz, Diele
2 Schlafzimmer, Bad/WC, WC

Balkon = ca. 6,72 m²

Kellerabteil = ca. 3,47 m² im Erdgeschoss

Maßstab:

1:75

Datum:

November 2013

Übersicht 3. Obergeschoss



Bauherr:

REALINVEST - Immobilien GmbH
Glemmtaler Landesstrasse 339
A- 5753 SAALBACH

Planverfasser:



ARCHITEKTURBÜRO AIGNER K G
ARCH. DIPL. ING. CHRISTOPH AIGNER, STAATLICH BEFUGTER ZIVILTECHNIKER

A - 5760 SAALFELDEN, ZELLERSTRASSE 16, TEL.: 06582 / 72603, FAX: -50, MAIL: architekt.aigner@aon.at



Projekt:

ASR - ALPIN & SEE RESORT

GN. 425/1, KG.57319 ZELL AM SEE, STADTGEMEINDE ZELL AM SEE

Planinhalt:

Wohnung Top **22** = ca. 143,91 m²

Wohnraum mit Küche und Essplatz, Diele, WC
4 Schlafzimmer, Bad/WC, 3 DU/WC, Abstellraum

Balkon 1 = ca. 13,29 m² Balkon 2 = ca. 25,97 m²
Kellerabteil = ca. 2,71 m² im Erdgeschoss


Maßstab:

1:75

Datum:

November 2013

Übersicht 3. Obergeschoss

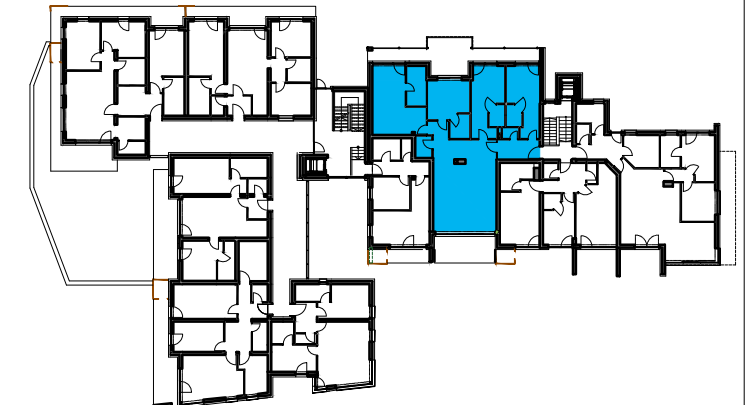

Bauherr:

REALINVEST - Immobilien GmbH
Glemmtaler Landesstrasse 339
A- 5753 SAALBACH

Planverfasser:



ARCHITEKTURBÜRO AIGNER KG
ARCH. DIPL. ING. CHRISTOPH AIGNER, STAATLICH BEFUGTER ZIVILTECHNIKER

A - 5760 SAALFELDEN, ZELLERSTRASSE 16, TEL.: 06582 / 72603, FAX: -50, MAIL: architekt.aigner@aon.at



Projekt:

ASR - ALPIN & SEE RESORT

GN. 425/1, KG.57319 ZELL AM SEE, STADTGEMEINDE ZELL AM SEE

Planinhalt:

Wohnung Top **23** = ca. 71,74 m²

Wohnraum mit Küche und Essplatz, Diele, WC
2 Schlafzimmer, Bad/WC, DU/WC, Abstellraum

Balkon = ca 8,42 m²

Loggia = ca. 8,21 m²

Kellerabteil = ca. 2,71 m² im Erdgeschoss

Maßstab:

1:75

Datum:

November 2013

Übersicht 3. Obergeschoss



Bauherr:

REALINVEST - Immobilien GmbH
Glemmtaler Landesstrasse 339
A- 5753 SAALBACH

Planverfasser:



ARCHITEKTURBÜRO AIGNER K G
ARCH. DIPL. ING. CHRISTOPH AIGNER, STAATLICH BEFUGTER ZIVILTECHNIKER

A - 5760 SAALFELDEN, ZELLERSTRASSE 16, TEL.: 06582 / 72603, FAX: -50, MAIL: architekt.aigner@aon.at



Projekt:

ASR - ALPIN & SEE RESORT

GN. 425/1, KG.57319 ZELL AM SEE, STADTGEMEINDE ZELL AM SEE

Planinhalt:

Wohnung Top **24** = ca. 104,62m²

Wohnraum mit Küche und Essplatz, Diele
3 Schlafzimmer, Bad/WC, DU/WC, Abstellraum

Balkon1 = ca. 16,26 m²

Loggia = ca. 8,51

Kellerabteil = ca. 2,71 m² im Erdgeschoss

Maßstab:

1:75

Datum:

November 2013

Übersicht 3. Obergeschoss



Bauherr:


REALINVEST - Immobilien GmbH
Glemmtaler Landesstrasse 339
A- 5753 SAALBACH

Planverfasser:



ARCHITEKTURBÜRO AIGNER KG
ARCH. DIPL. ING. CHRISTOPH AIGNER, STAATLICH BEFUGTER ZIVILTECHNIKER

A - 5760 SAALFELDEN, ZELLERSTRASSE 16, TEL.: 06582 / 72603, FAX: -50, MAIL: architekt.aigner@aon.at

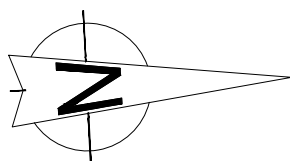

Projekt:

ASR - ALPIN & SEE RESORT

GN. 425/1, KG.57319 ZELL AM SEE, STADTGEMEINDE ZELL AM SEE

Planinhalt:

Übersichtsplan Dachgeschoss

Von:

Top 18 bis Top 21 und Top 25

Maßstab:

1:250

Datum:

November 2013

Übersicht Dachgeschoss



Bauherr:



REALINVEST - Immobilien GmbH
Glemmtaler Landesstrasse 339
A- 5753 SAALBACH

Planverfasser:



ARCHITEKTURBÜRO AIGNER K G
ARCH. DIPL. ING. CHRISTOPH AIGNER, STAATLICH BEFUGTER ZIVILTECHNIKER

A - 5760 SAALFELDEN, ZELLERSTRASSE 16, TEL.: 06582 / 72603, FAX: -50, MAIL: architekt.aigner@aon.at

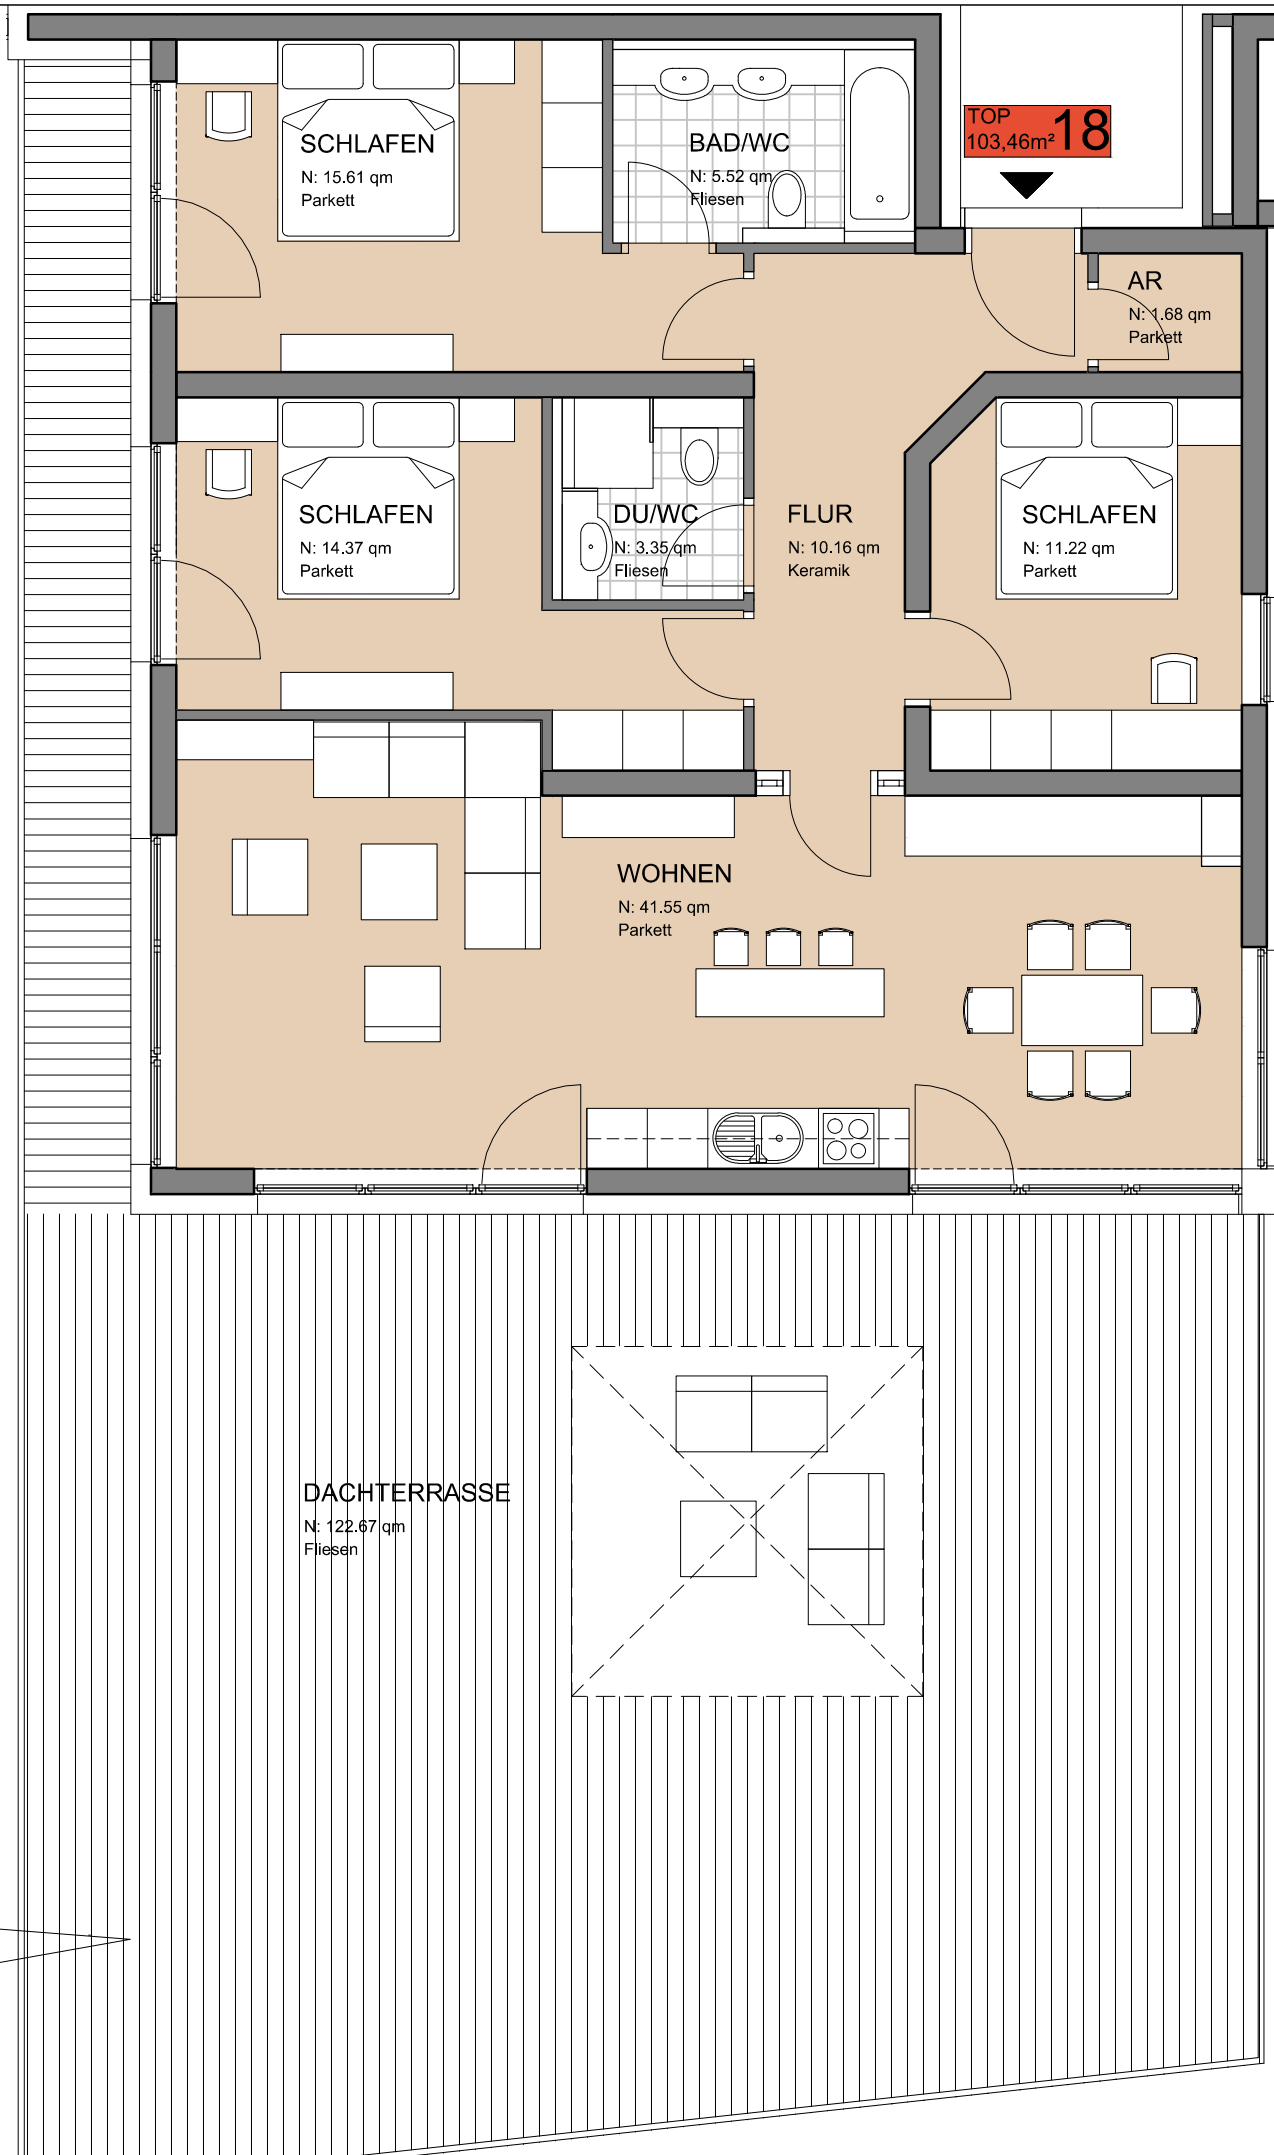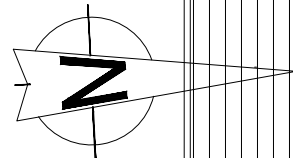

Projekt:

ASR - ALPIN & SEE RESORT

GN. 425/1, KG.57319 ZELL AM SEE, STADTGEMEINDE ZELL AM SEE

Planinhalt:

Wohnung Top **18** = ca. 103,46m²

Wohnraum mit Küche und Essplatz, Diele
3 Schlafzimmer, Bad/WC, DU/WC, Abstellraum

Dachterrasse = ca. 122,67 m²
Kellerabteil = ca. 3,47 m² im Erdgeschoss


Maßstab:

1:75

Datum:

November 2013

Übersicht Dachgeschoß

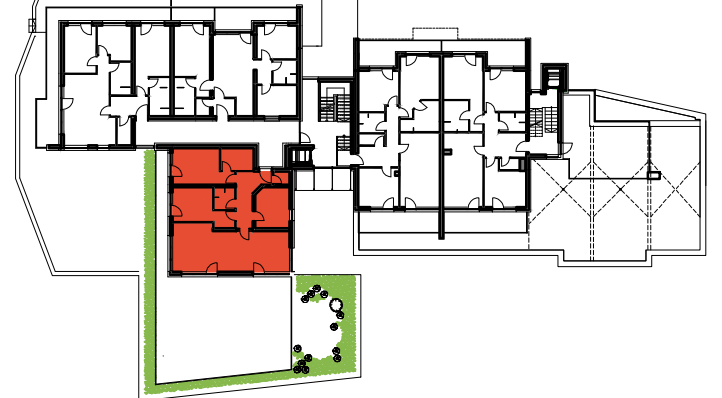

Bauherr:



REALINVEST - Immobilien GmbH
Glemmtaler Landesstrasse 339
A- 5753 SAALBACH

Planverfasser:



ARCHITEKTURBÜRO AIGNER KG
ARCH. DIPL. ING. CHRISTOPH AIGNER, STAATLICH BEFUGTER ZIVILTECHNIKER

A - 5760 SAALFELDEN, ZELLERSTRASSE 16, TEL.: 06582 / 72603, FAX: -50, MAIL: architekt.aigner@aon.at

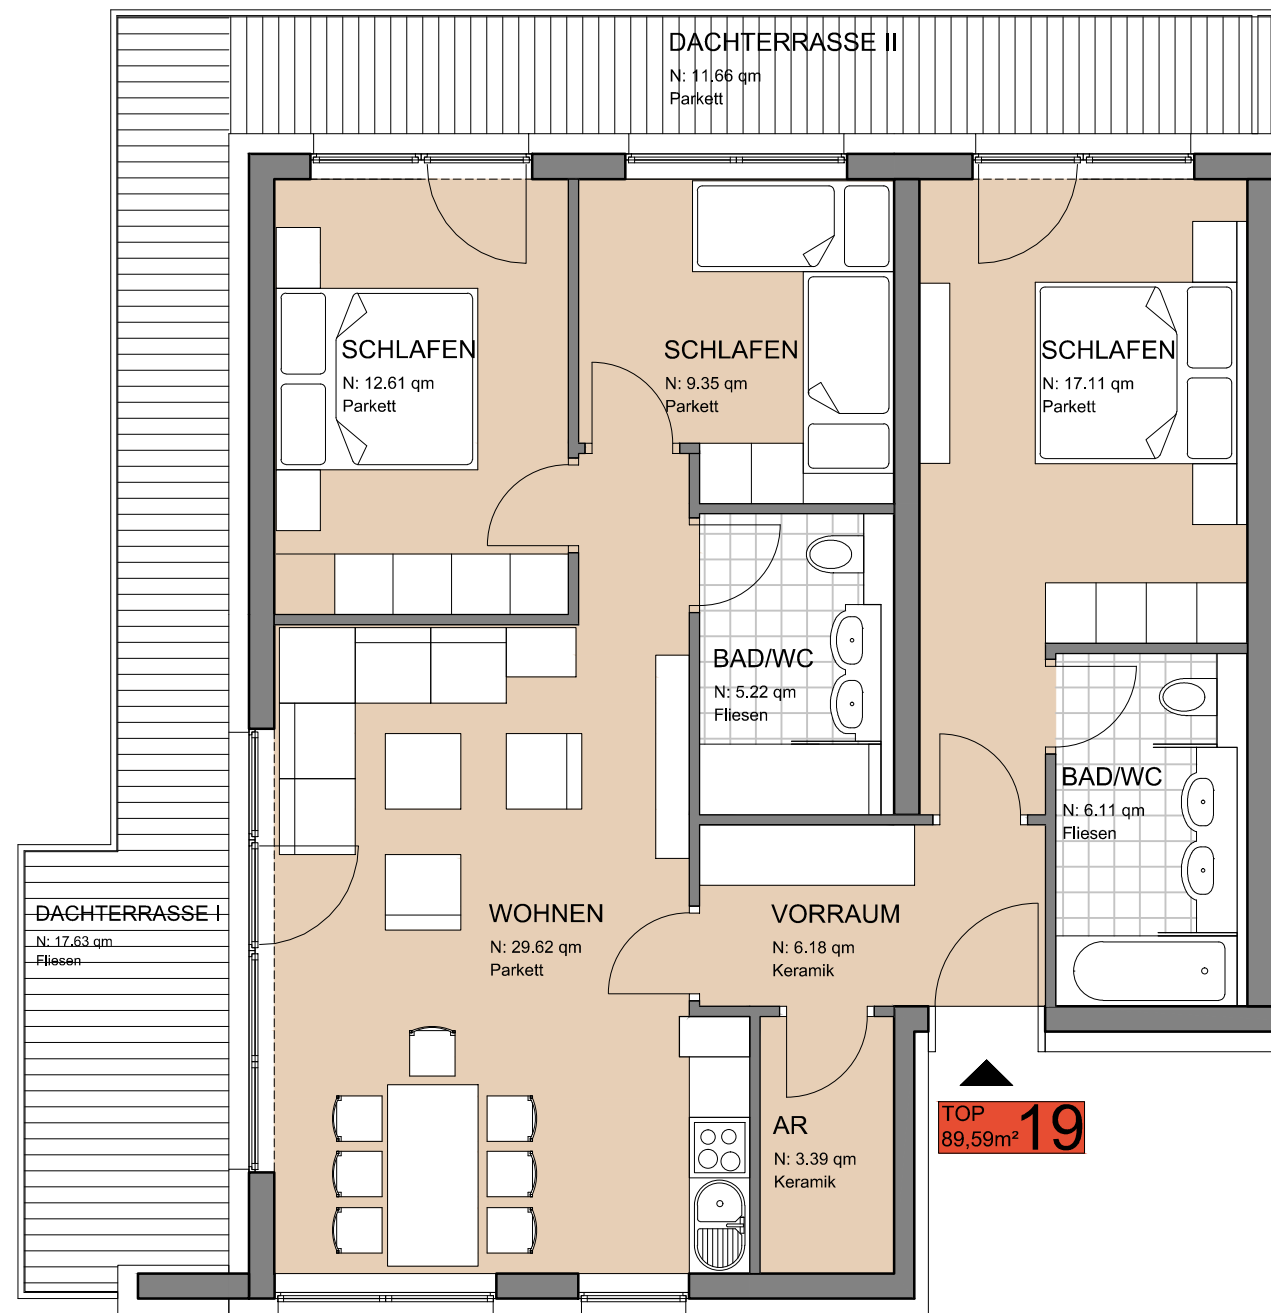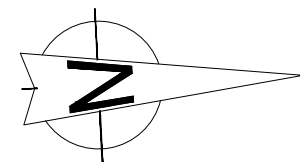

Projekt:

ASR - ALPIN & SEE RESORT

GN. 425/1, KG.57319 ZELL AM SEE, STADTGEMEINDE ZELL AM SEE

Planinhalt:

Wohnung Top **19** = ca. 89,59 m²

Wohnraum mit Küche und Essplatz, Diele
3 Schlafzimmer, 2 Bad/WC, Abstellraum

Dachterrasse 1= ca. 17,63 m²

Dachterrasse 2= ca. 11,66 m²

Kellerabteil = ca. 2,71 m² im Erdgeschoss


Maßstab:

1:75

Datum:

November 2013

Übersicht Dachgeschoß

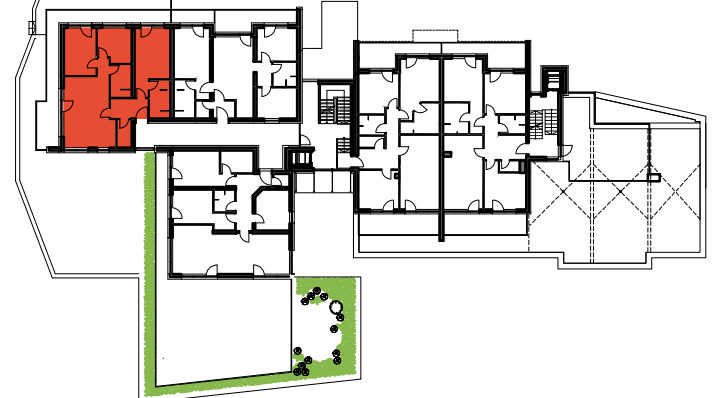

Bauherr:



REALINVEST - Immobilien GmbH
Glemmtaler Landesstrasse 339
A- 5753 SAALBACH

Planverfasser:



ARCHITEKTURBÜRO AIGNER K G
ARCH. DIPL. ING. CHRISTOPH AIGNER, STAATLICH BEFUGTER ZIVILTECHNIKER

A - 5760 SAALFELDEN, ZELLERSTRASSE 16, TEL.: 06582 / 72603, FAX: -50, MAIL: architekt.aigner@aon.at

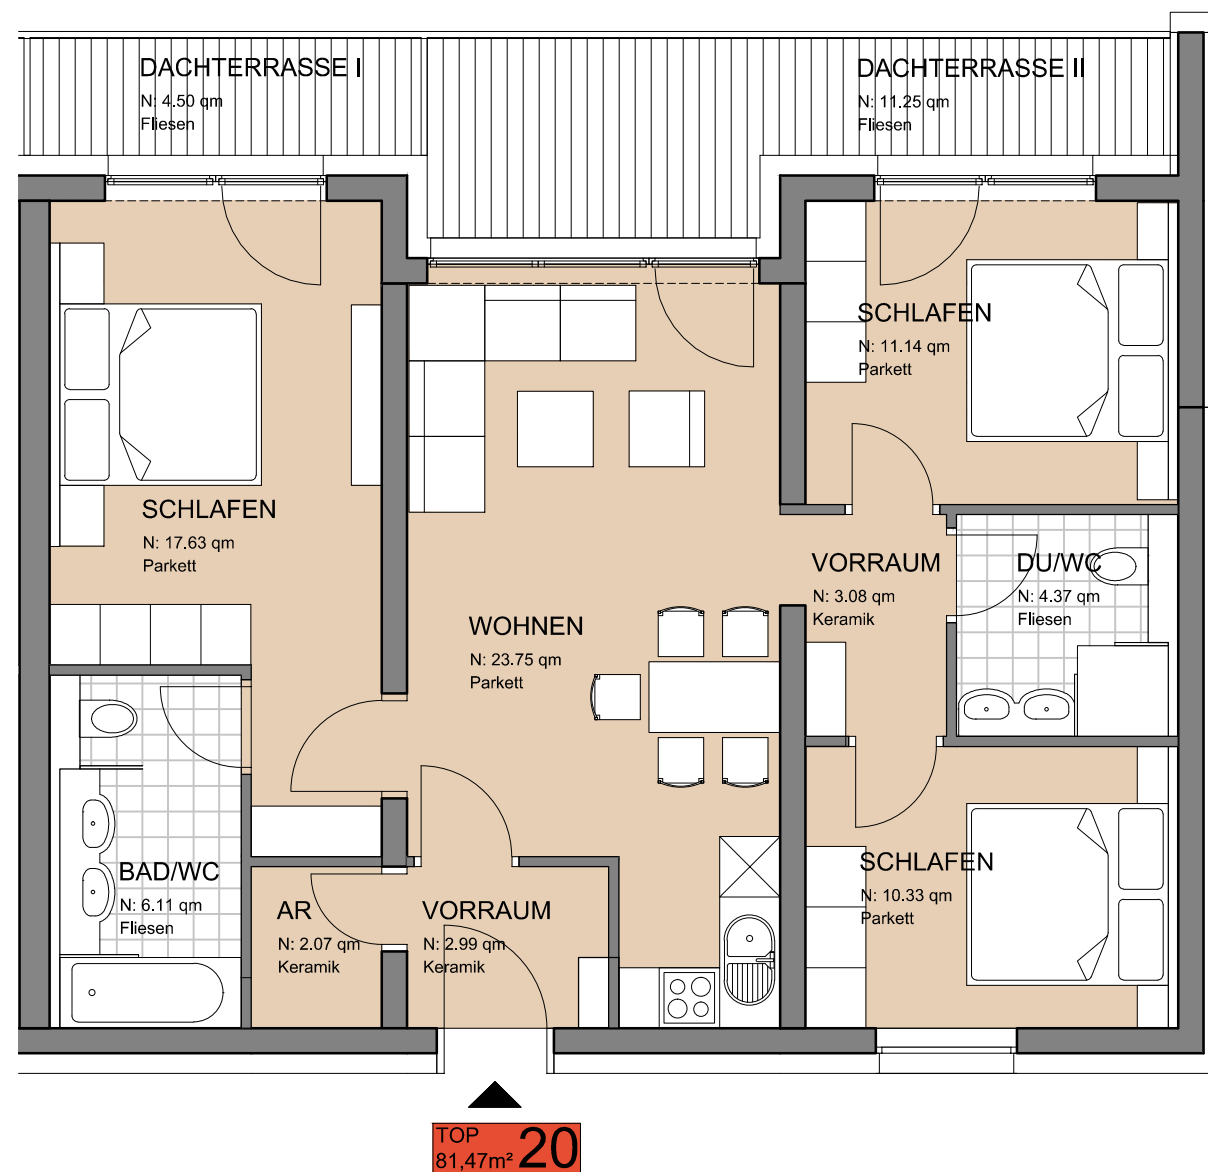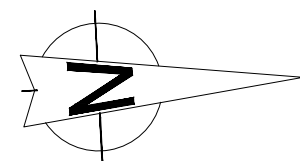

Projekt:

ASR - ALPIN & SEE RESORT

GN. 425/1, KG.57319 ZELL AM SEE, STADTGEMEINDE ZELL AM SEE

Planinhalt:

Wohnung Top **20** = ca. 81,47m²

Wohnraum mit Küche und Essplatz, Diele
3 Schlafzimmer, Bad/WC, DU/WC, Abstellraum

Dachterrasse 1 = ca. 4,50 m²

Dachterrasse 2 = ca. 11,25 m²

Kellerabteil = ca. 2,71 m² im Erdgeschoss

Maßstab:

1:75

Datum:

November 2013

Übersicht Dachgeschoß



Bauherr:


REALINVEST - Immobilien GmbH
Glemmtaler Landesstrasse 339
A- 5753 SAALBACH

Planverfasser:




ARCHITEKTURBÜRO AIGNER KG
ARCH. DIPL. ING. CHRISTOPH AIGNER, STAATLICH BEFUGTER ZIVILTECHNIKER

A - 5760 SAALFELDEN, ZELLERSTRASSE 16, TEL.: 06582 / 72603, FAX: -50, MAIL: architekt.aigner@aon.at

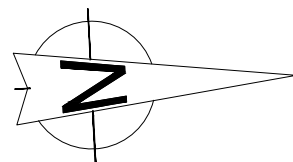

TOP
90,80 m² **21** ▶

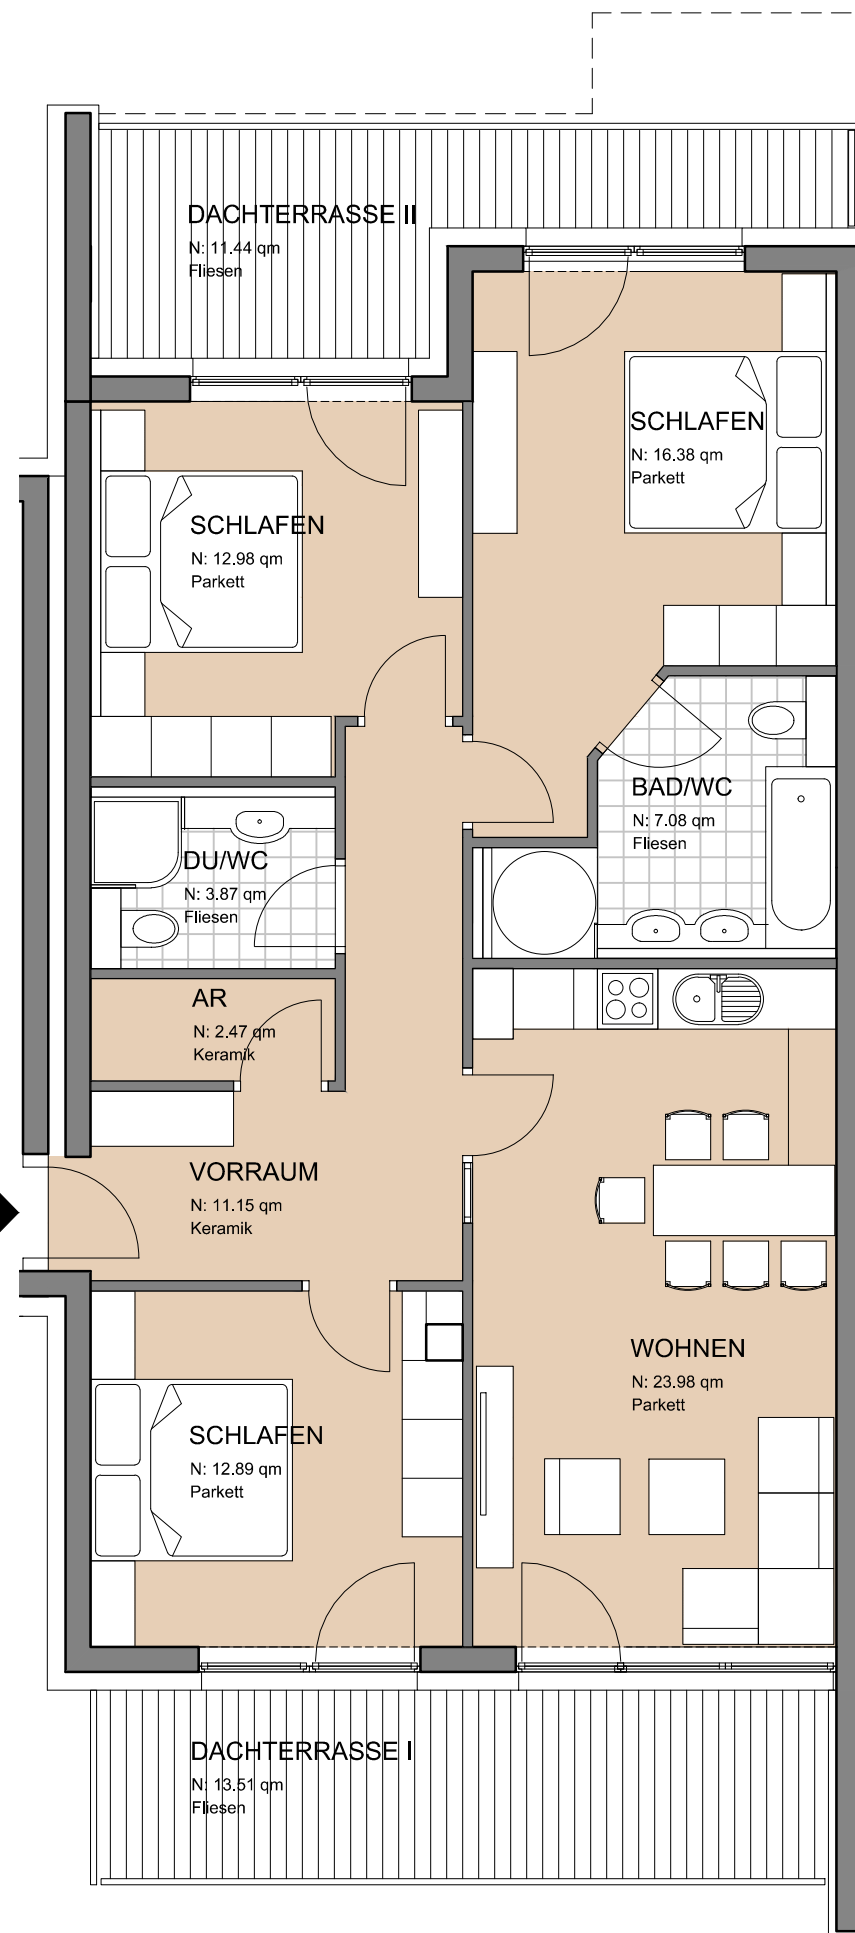

Projekt:

ASR - ALPIN & SEE RESORT

GN. 425/1, KG.57319 ZELL AM SEE, STADTGEMEINDE ZELL AM SEE

Planinhalt:

Wohnung Top **21** = ca. 90,80 m²

Wohnraum mit Küche und Essplatz, Diele
3 Schlafzimmer, Bad/WC, DU/WC, Abstellraum

Dachterrasse 1 = ca. 13,51 m²

Dachterrasse 2 = ca. 11,44 m²

Kellerabteil = ca. 2,71 m² im Erdgeschoss

Maßstab:

1:75

Datum:

November 2013

Übersicht Dachgeschoß



Bauherr:



REALINVEST - Immobilien GmbH
Glemmtaler Landesstrasse 339
A- 5753 SAALBACH

Planverfasser:



ARCHITEKTURBÜRO AIGNER KG
ARCH. DIPL. ING. CHRISTOPH AIGNER, STAATLICH BEFUGTER ZIVILTECHNIKER

A - 5760 SAALFELDEN, ZELLERSTRASSE 16, TEL.: 06582 / 72603, FAX: -50, MAIL: architekt.aigner@aon.at

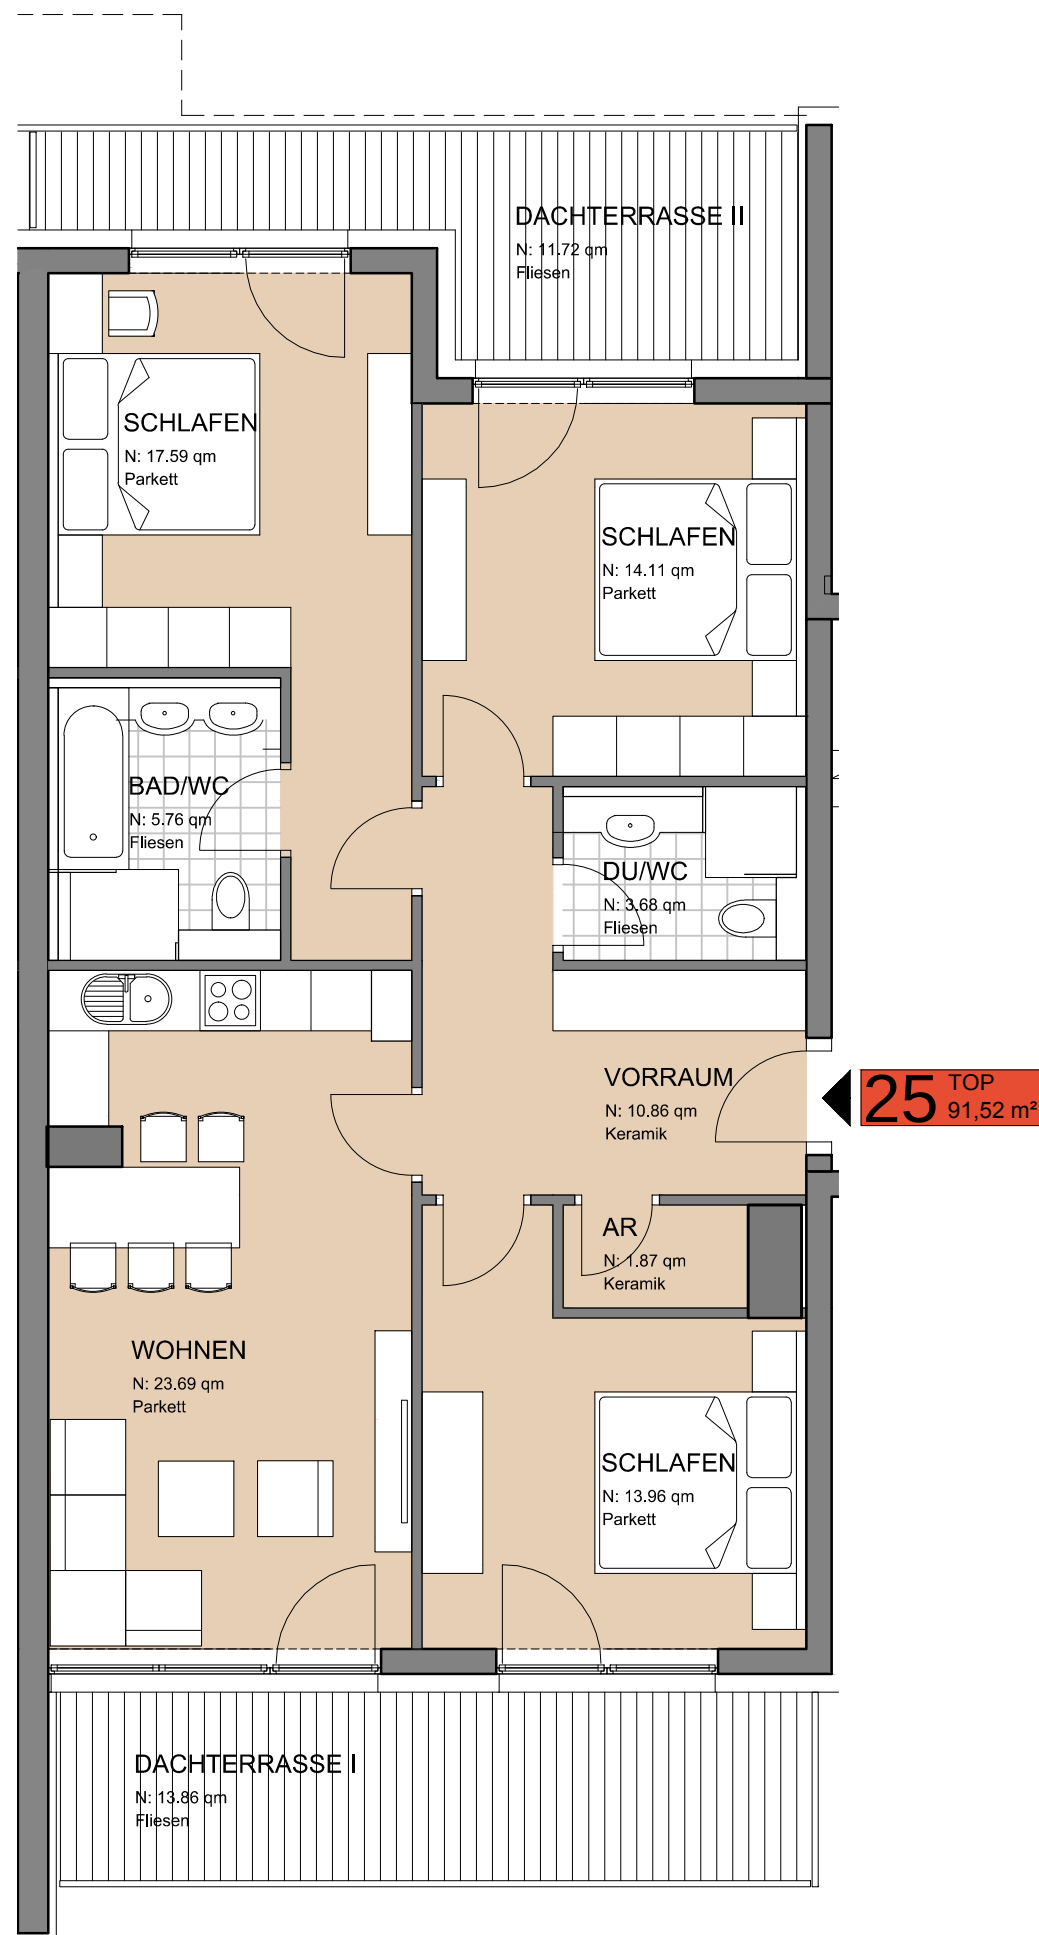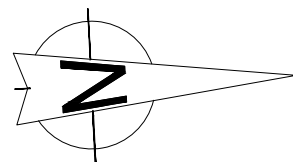

Projekt:

ASR - ALPIN & SEE RESORT

GN. 425/1, KG.57319 ZELL AM SEE, STADTGEMEINDE ZELL AM SEE

Planinhalt:

Wohnung Top **25**= ca. 91,52 m²

Wohnraum mit Küche und Essplatz, Diele
3 Schlafzimmer, Bad/WC, DU/WC, Abstellraum

Dachterrasse 1 = ca 13,86 m²

Dachterrasse 2 = ca 11,72 m²

Kellerabteil = ca. 2,71 m² im Erdgeschoss

Maßstab:

1:75

Datum:

November 2013

Übersicht Dachgeschoß



Bauherr:


REALINVEST - Immobilien GmbH
Glemmtaler Landesstrasse 339
A- 5753 SAALBACH

Planverfasser:



ARCHITEKTURBÜRO AIGNER K G
ARCH. DIPL. ING. CHRISTOPH AIGNER, STAATLICH BEFUGTER ZIVILTECHNIKER

A - 5760 SAALFELDEN, ZELLERSTRASSE 16, TEL.: 06582 / 72603, FAX: -50, MAIL: architekt.aigner@aon.at

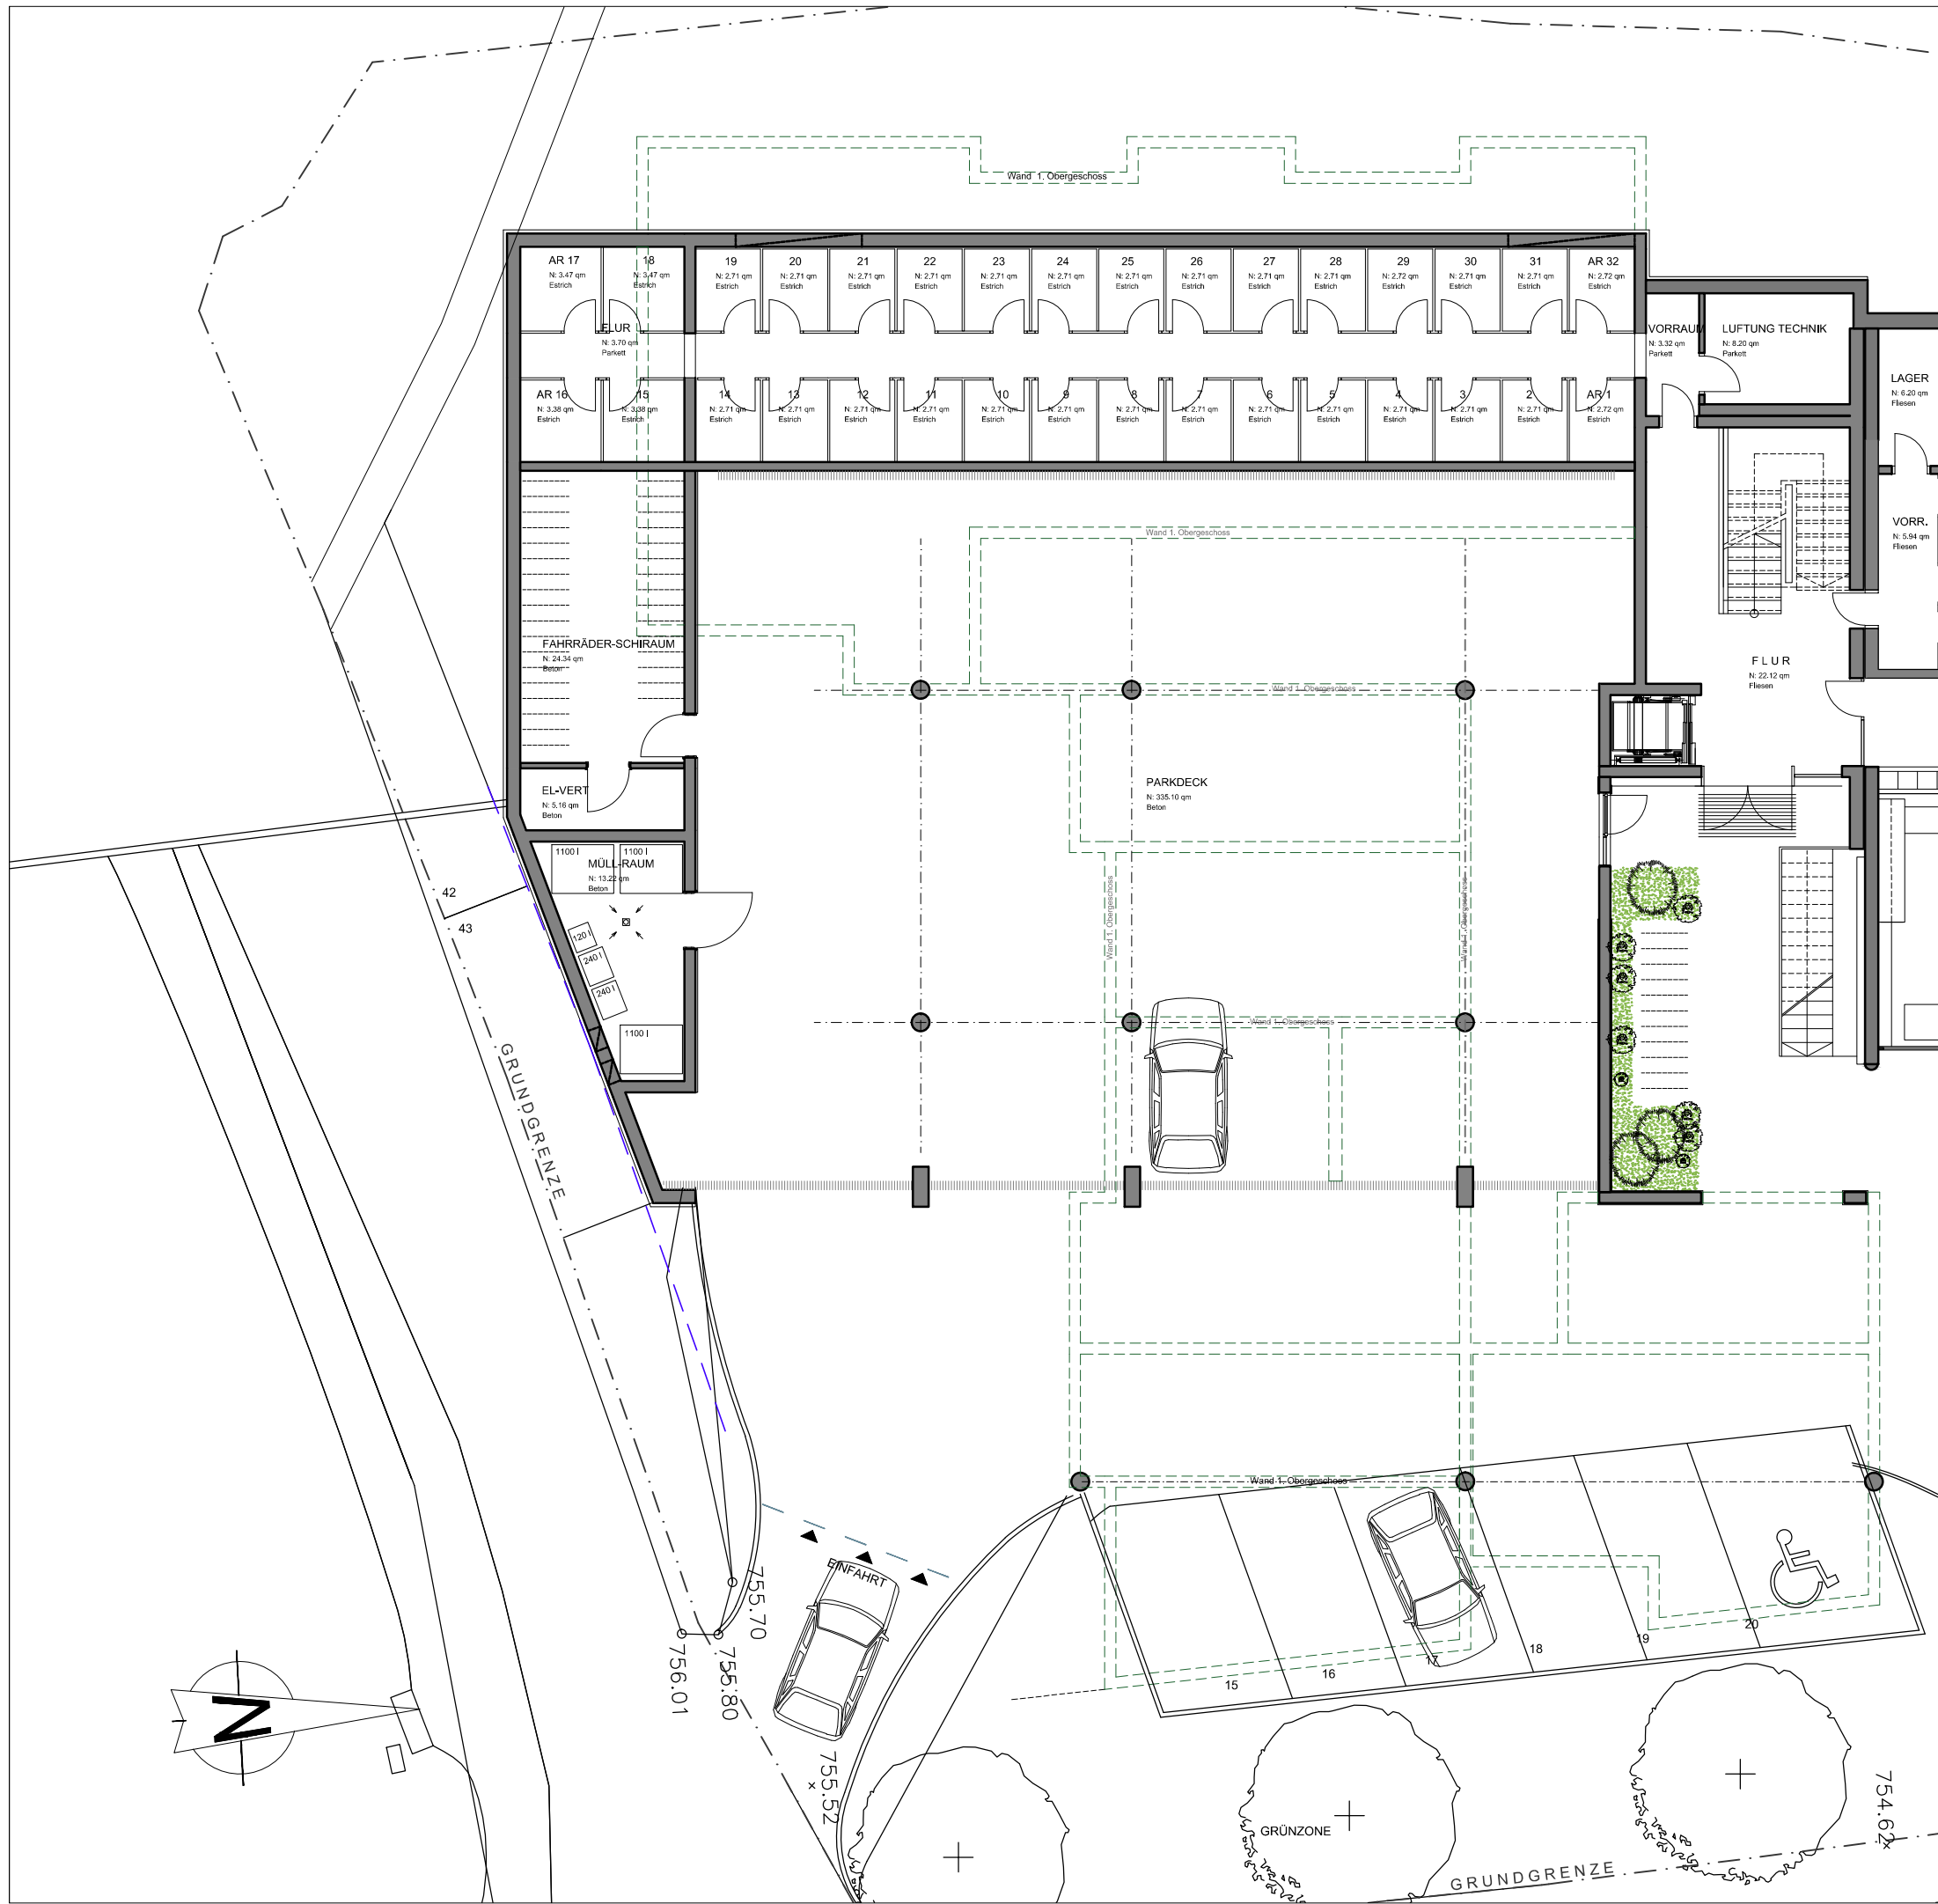


Projekt:
ASR - ALPIN & SEE RESORT
GN. 425/1, KG.57319 ZELL AM SEE, STADTGEMEINDE ZELL AM SEE

Planinhalt:
Erdgeschoß Parkdeck / Abstellräume


Maßstab:
1:150

Datum:
November 2013

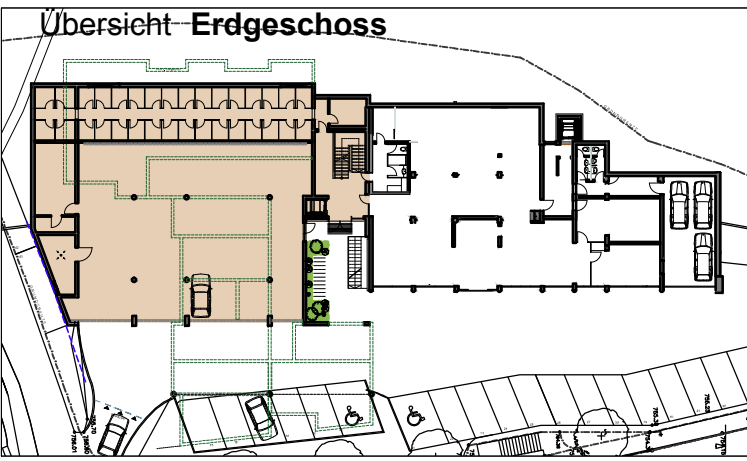

Bauherr:
REALINVEST - Immobilien GmbH
Glemmtaler Landesstrasse 339
A- 5753 SAALBACH

Planverfasser:

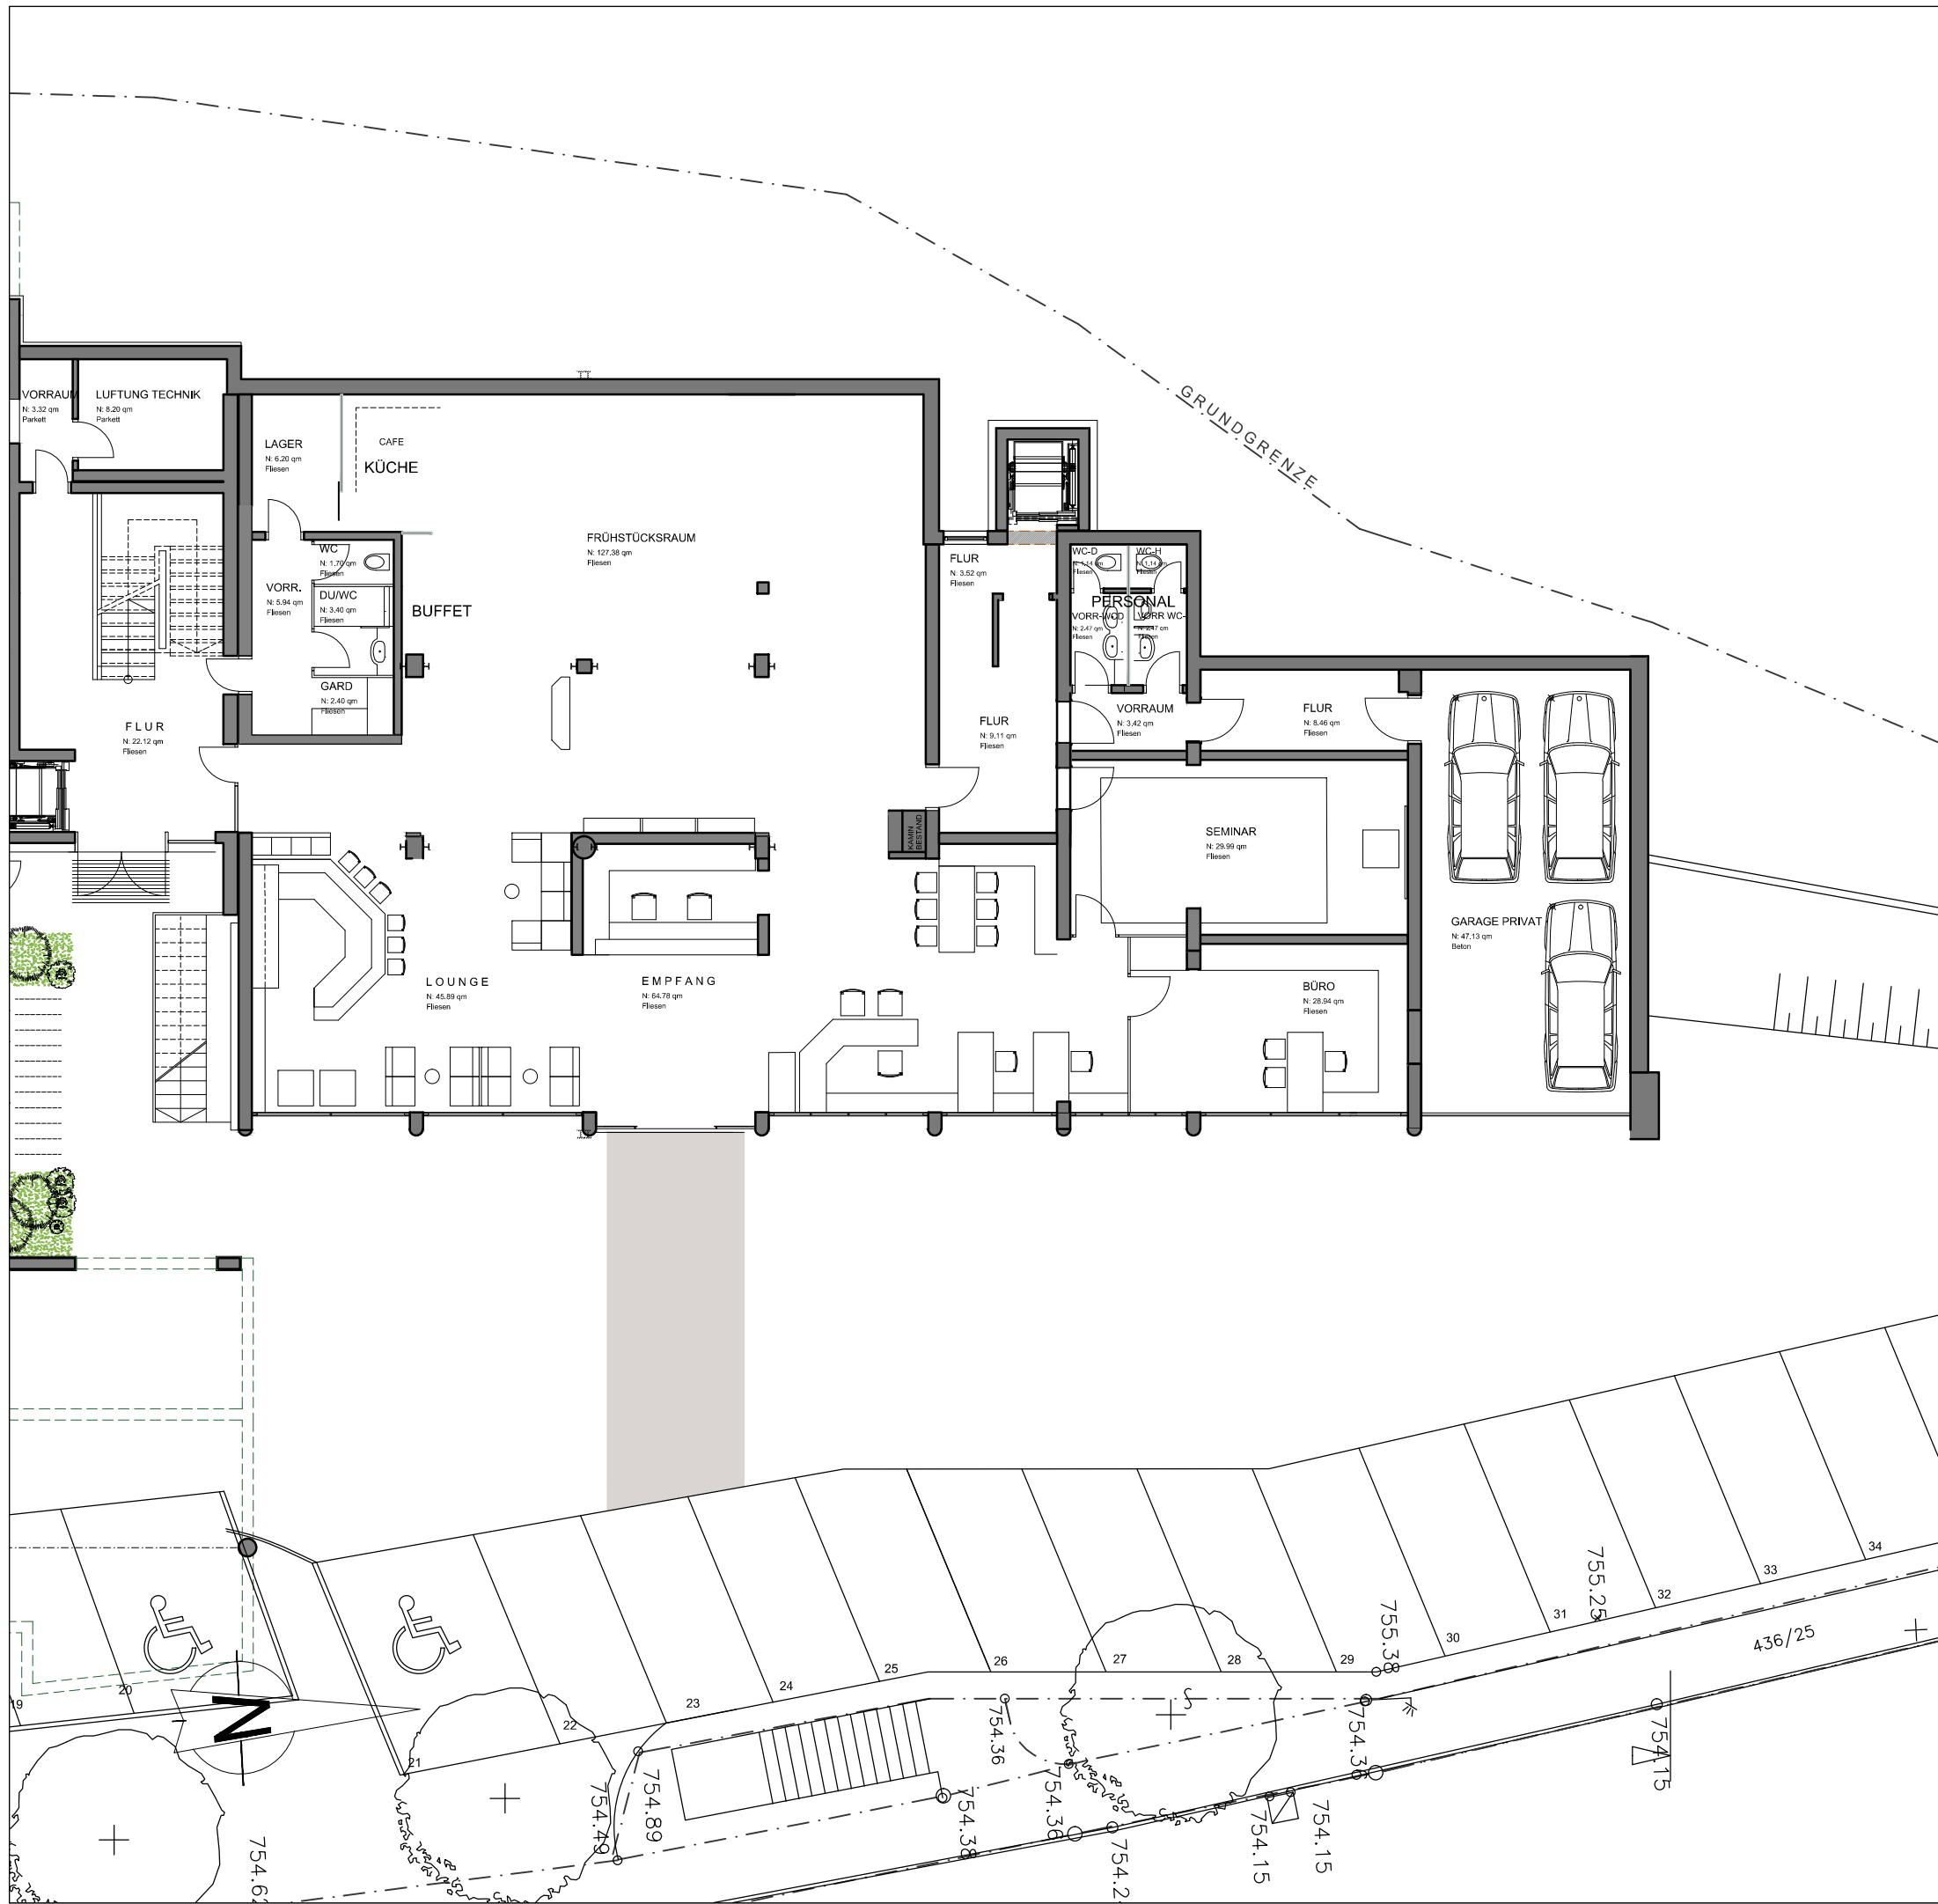

Projekt:

ASR - ALPIN & SEE RESORT

GN. 425/1, KG.57319 ZELL AM SEE, STADTGEMEINDE ZELL AM SEE

Planinhalt:

Erdgeschoß Büro / Rezeption; Lounge
Abstellräume, Nebenräume


Maßstab:

1:150

Datum:

November 2013

Übersicht Erdgeschoss

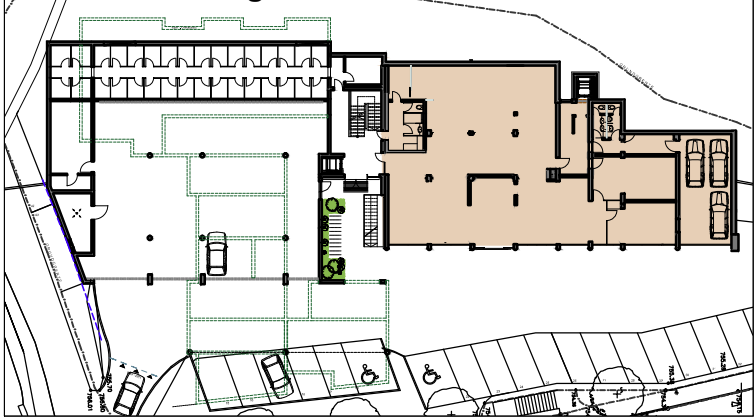

Bauherr:

REALINVEST - Immobilien GmbH
Glemmtaler Landesstrasse 339
A- 5753 SAALBACH

Planverfasser:



ARCHITEKTURBÜRO AIGNER K G
ARCH. DIPL., ING. CHRISTOPH AIGNER, STAATLICH BEFUGTER ZIVILTECHNIKER

A - 5760 SAALFELDEN, ZELLERSTRASSE 16, TEL.: 06582 / 72603, FAX: -50, MAIL: architekt.aigner@aon.at

Projekt:

ASR - ALPIN & SEE RESORT

GN. 425/1, KG.57319 ZELL AM SEE, STADTGEMEINDE ZELL AM SEE

Planinhalt:


Kellergeschoß / Wellnessbereich

Maßstab:


1:150

Datum:

November 2013

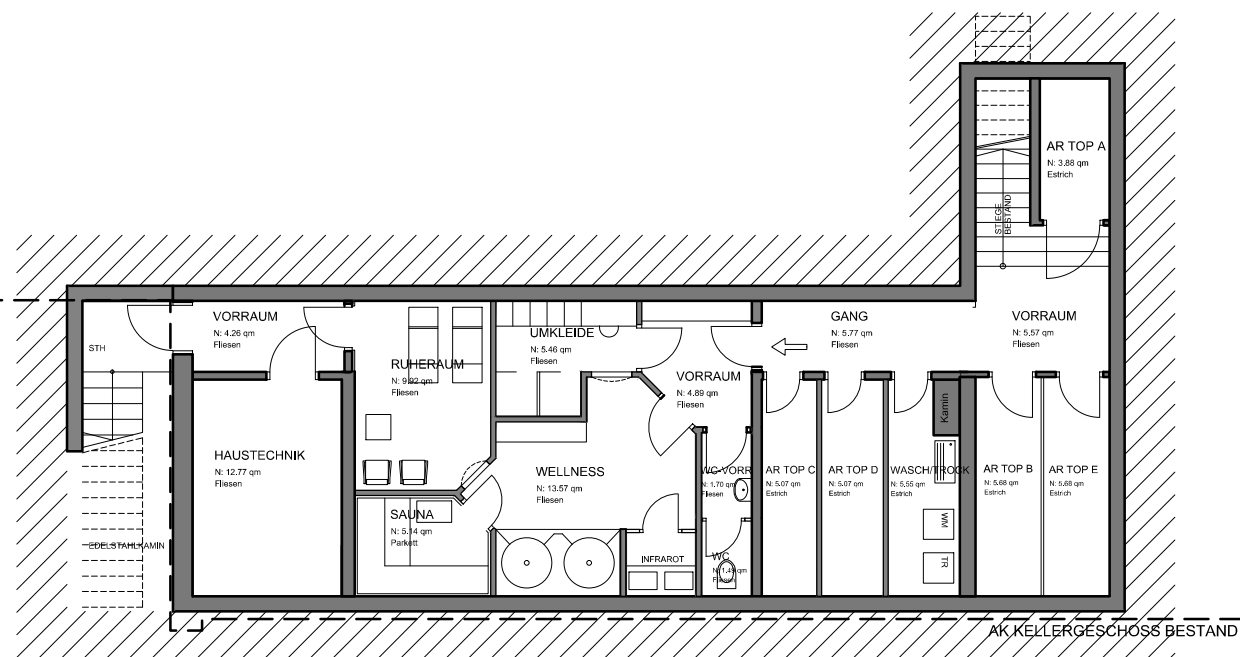

Übersicht Kellergeschoss

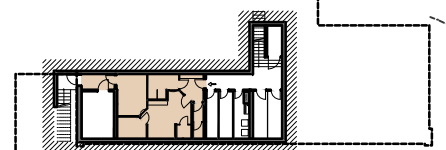

Bauherr:


REALINVEST - Immobilien GmbH
Glemmtaler Landesstrasse 339
A- 5753 SAALBACH


Planverfasser:




ARCHITEKTURBÜRO AIGNER KG
ARCH. DIPL., ING. CHRISTOPH AIGNER, STAATLICH BEFUGTER ZIVILTECHNIKER

A - 5760 SAALFELDEN, ZELLERSTRASSE 16, TEL.: 06582 / 72603, FAX: -50, MAIL: architekt.aigner@aon.at

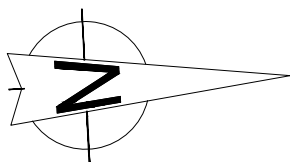

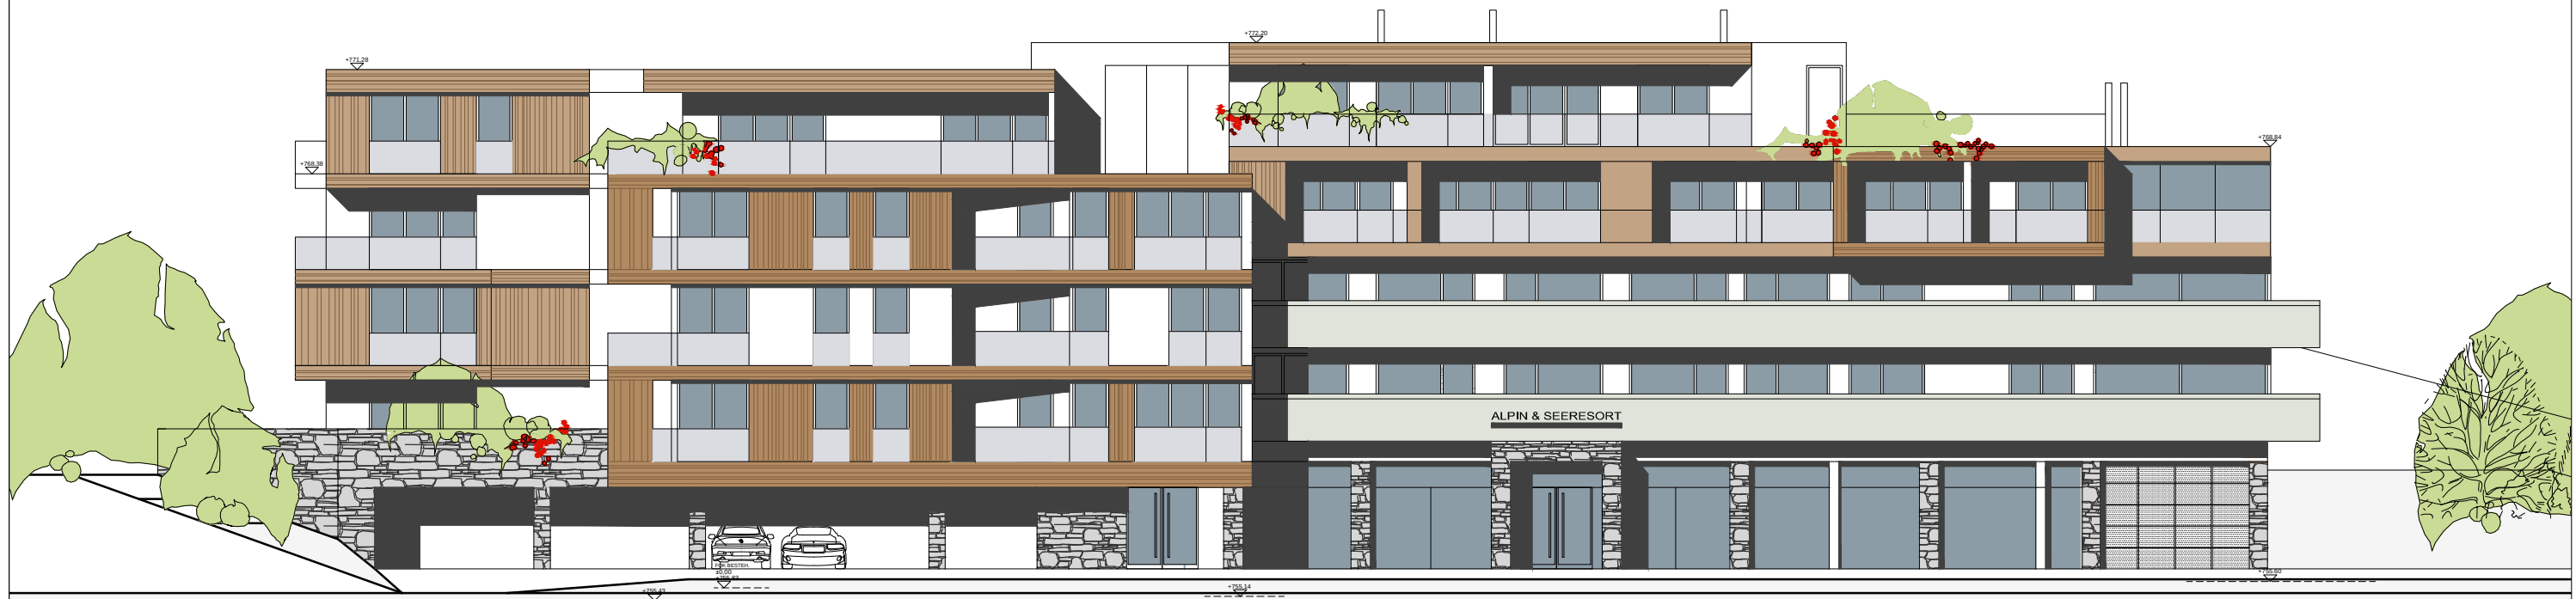

ANSICHT OST

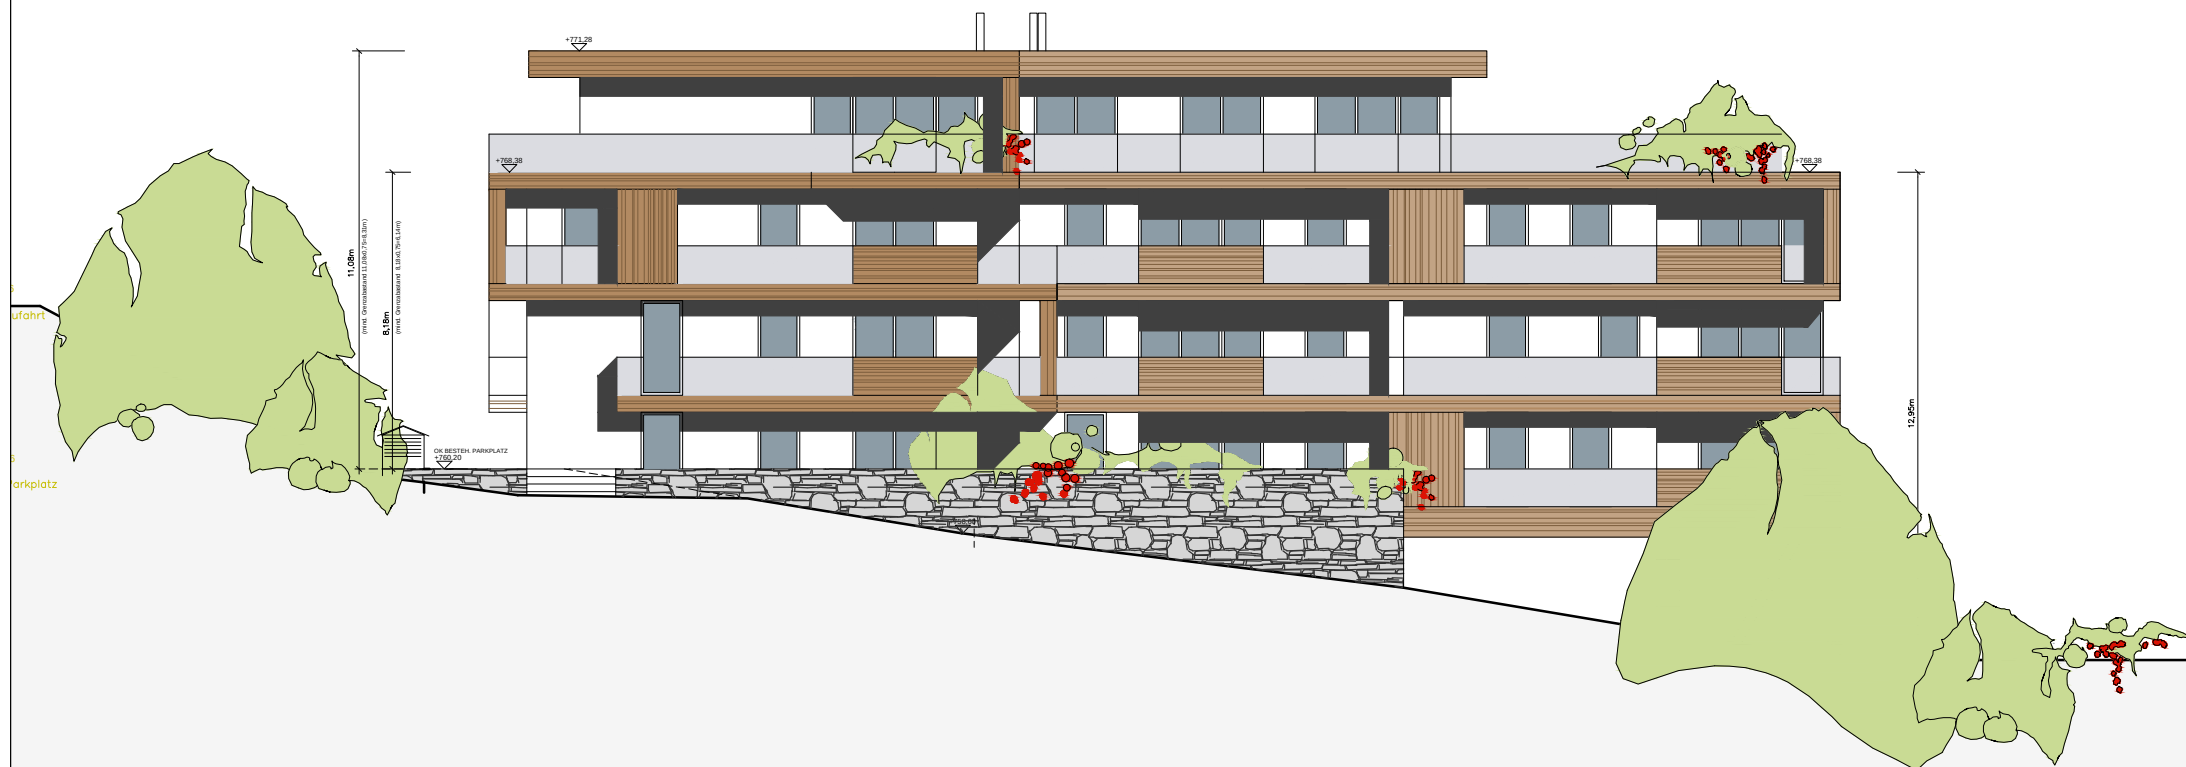

ANSICHT SÜD

Projekt:

ASR - ALPIN & SEE RESORT

GN. 425/1, KG.57319 ZELL AM SEE, STADTGEMEINDE ZELL AM SEE

Planinhalt:

Ansicht Ost

Ansicht Süd

Maßstab:

1:200

Datum:

November 2013

Bauherr:



REALINVEST - Immobilien GmbH
Glemmtaler Landesstrasse 339
A- 5753 SAALBACH

Planverfasser:



ARCHITEKTURBÜRO AIGNER KG
ARCH. DIPL. ING. CHRISTOPH AIGNER, STAATLICH BEFUGTER ZIVILTECHNIKER

A - 5760 SAALFELDEN, ZELLERSTRASSE 16, TEL.: 06582 / 72603, FAX: -50, MAIL: architekt.aigner@aon.at

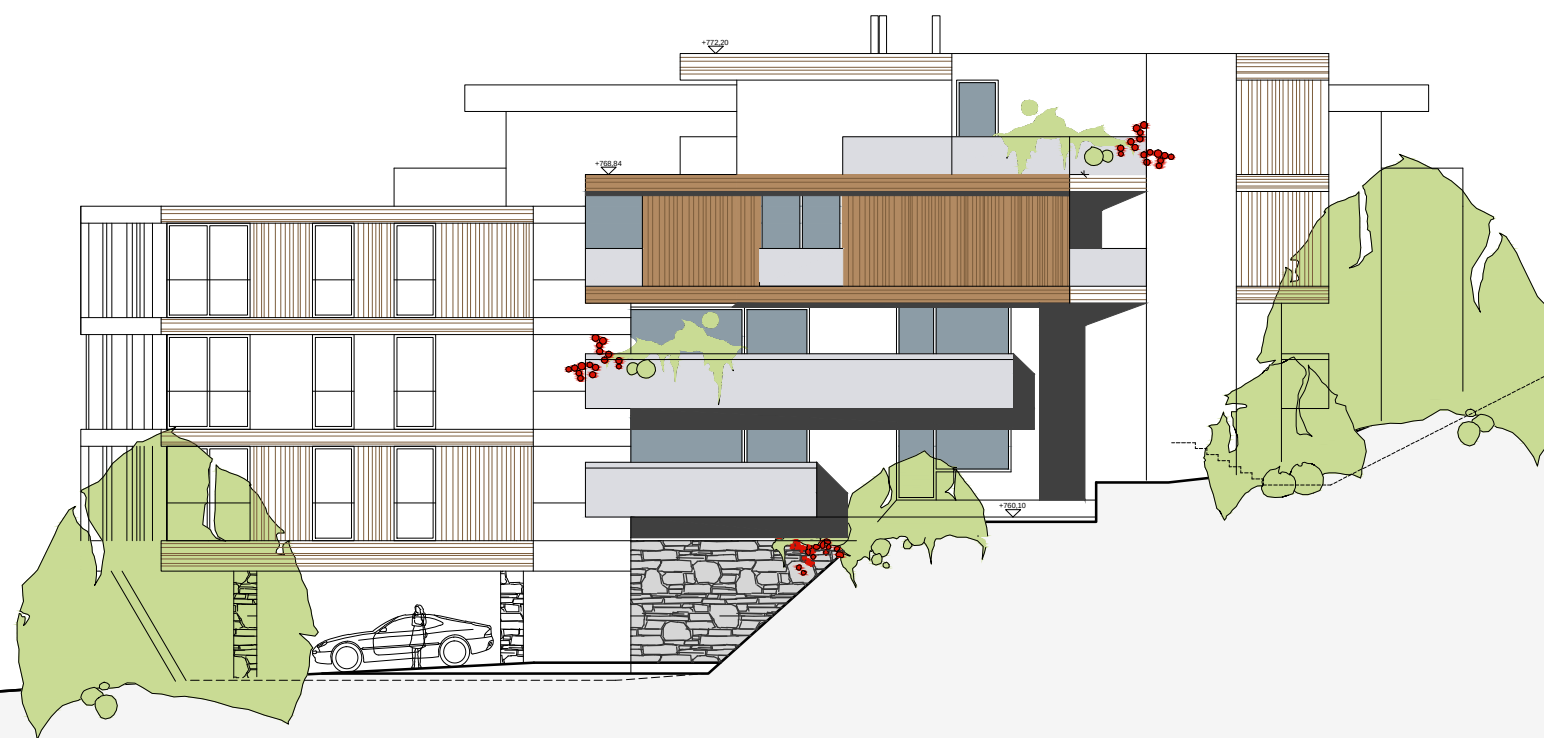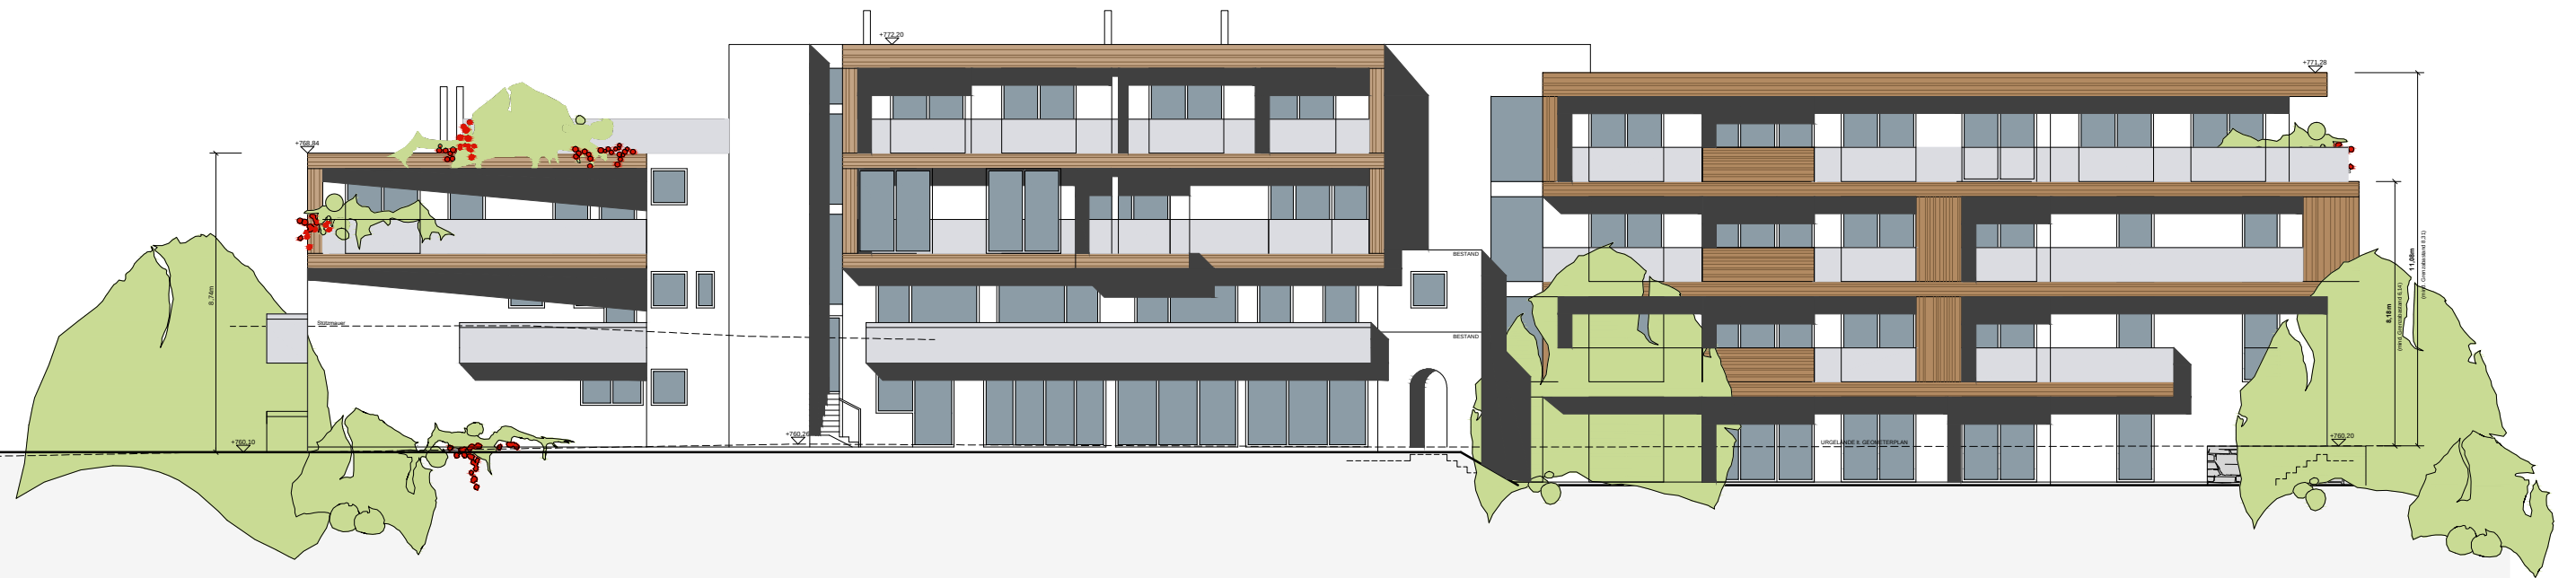

Projekt:

ASR - ALPIN & SEE RESORT

GN. 425/1, KG.57319 ZELL AM SEE, STADTGEMEINDE ZELL AM SEE

Planinhalt:

Ansicht West

Ansicht Nord

Maßstab:

1:200

Datum:

November 2013

Bauherr:

REALINVEST - Immobilien GmbH
Glemmtaler Landesstrasse 339
A- 5753 SAALBACH

Planverfasser:



ARCHITEKTURBÜRO AIGNER KG
ARCH. DIPL. ING. CHRISTOPH AIGNER, STAATLICH BEFUGTER ZIVILTECHNIKER

A - 5760 SAALFELDEN, ZELLERSTRASSE 16, TEL.: 06582 / 72603, FAX: -50, MAIL: architekt.aigner@aon.at