



Woningpresentatie Koning Willem III weg 2 Hoek van Holland

Richtprijs € 650.000,- k.k.



Korte omschrijving:

Gelegen op een unieke plek, dichtbij het strand en duinen, een 6-kamer hoekwoning op 190m² eigen grond. Nieuwe keuken, ruime woonkamer met een schuifpui naar zonnige achtertuin op het zuiden met overkapping en berging, De badkamer en 2 toiletten zijn uit 2023, de stijlvolle glas-met-staal deuren, begane grond met een PVC vloer en vloerverwarming uit 2022. Het geweldige dakterras op de 2^e verdieping is ook op het zuiden met uitzicht over De Nieuwe Waterweg.

Indeling:

Begane grond: entree, ruime hal met meterkast, toilet met een fonteintje, trapkast, ruime en lichte woonkamer met een schuifpui naar de achtertuin, luxe keuken met diverse inbouwapparaten en erker aan de voorzijde. Tevens een (slaap)kamer met een vaste kast met schuifdeuren op de begane grond.

1^e verdieping: overloop, 3 ruime slaapkamers waarvan één met een walk-in closet en een frans balkon, luxe badkamer met een inloopdouche, dubbel wastafelmeubel en separaat een 2^e toilet.

2^e verdieping: Opstelplaats CV-ketel, veel bergruimte in knieschotten, vliering, ruime 4^e slaapkamer met airco en een loopdeur naar het balkon op het zuiden, volwaardige 2^e badkamer met aansluiting voor wasmachine en droger.

De woning is voorzien van houten en aluminium kozijnen met HR++ glas. Tevens zijn er 10 zonnepanelen.

Enkele kenmerken:

Kadastrale aanduiding	: Hoek van Holland sectie B nummer 4930
Grootte perceel:	: 190 m ²
Juridische status	: Eigen grond
Bouwjaar	: Ca. 2007
Aantal kamers	: 6 kamers (incl. woonkamer)
Parkeren	: Voldoende in omgeving

NEN 2580 maatvoering



: Gebruiksoppervlakte wonen	173 m ²
: Interne bergruimte	5 m ²
: Gebouw gebonden buitenruimte	14 m ²
: Externe bergruimte	12 m ²
: Inhoud van de woning excl. berging	633 m ³

Gasverbruik

1200 m³

Elektraverbruik

2024 kWh

Gesaldeerd verbruik per jaar

-740 kWh

CV ketel : Remeha Avanta HR 2021

Onderhoud binnen : Uitstekend

Onderhoud buiten : Uitstekend

Oplevering : In overleg, voorkeur gaat uit naar eind juli

Bijzonderheden : Dak schuur 2024, groepenkast 2022, aluminium kozijn BG en 1^e verdieping 20 jaar garantie en alle binnendeuren vernieuwd in 2022.


WOONVREUGDE
ZORGT VOOR
WOONPLEZIER




WOONVREUGDE
ZORGT VOOR
WOONPLEZIER




WOONVREUGDE
ZORGT VOOR
WOONPLEZIER

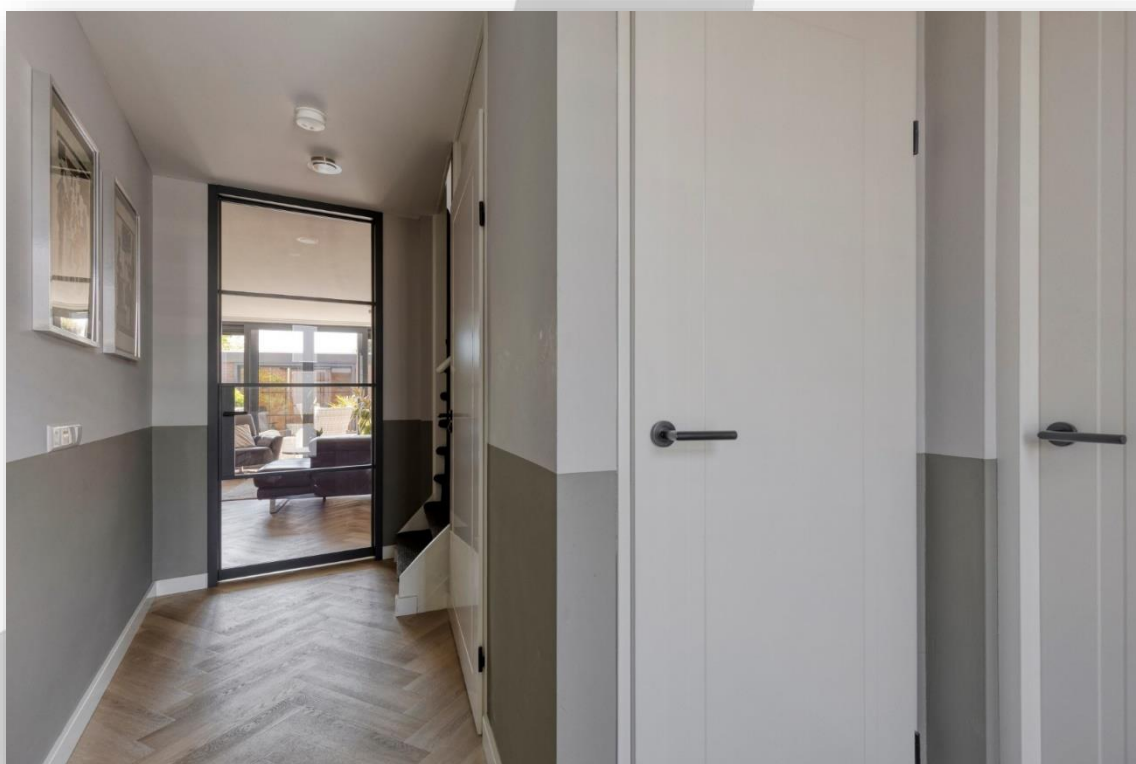

WOONVREUGDE
ZORGT VOOR
WOONPLEZIER

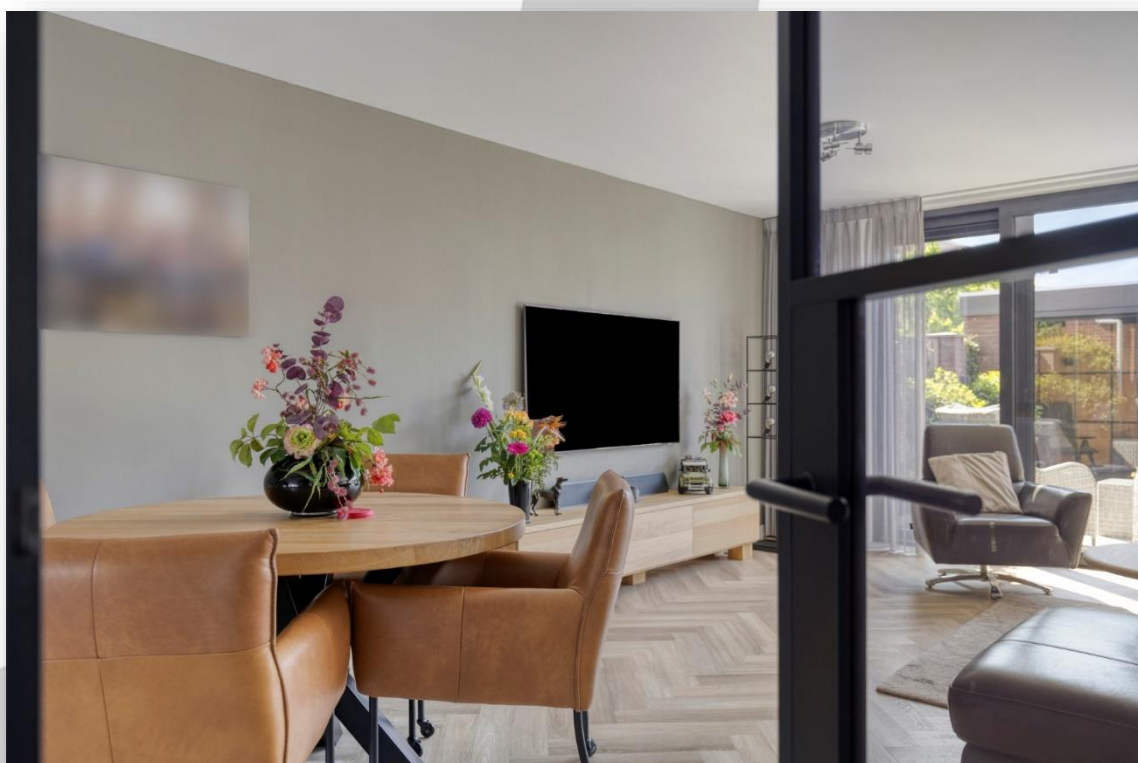

WOONVREUGDE
ZORGT VOOR
WOONPLEZIER

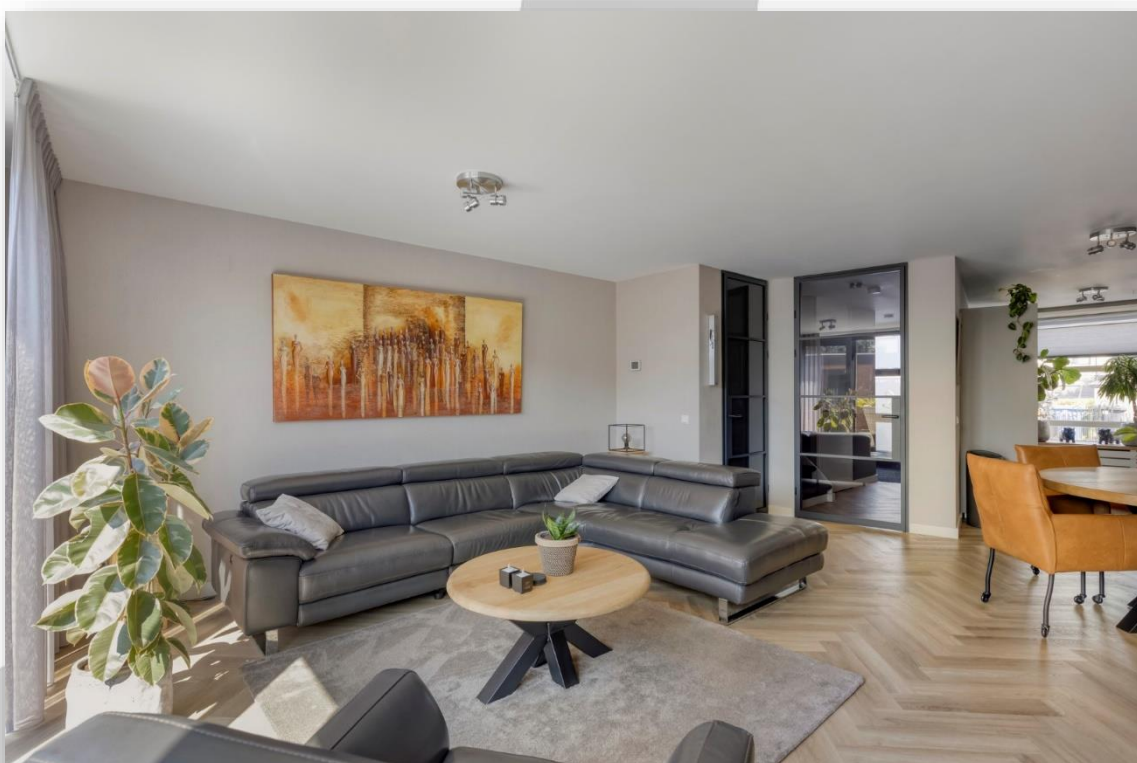

WOONVREUGDE
ZORGT VOOR
WOONPLEZIER




WOONVREUGDE
ZORGT VOOR
WOONPLEZIER




WOONVREUGDE
ZORGT VOOR
WOONPLEZIER



WOONVREUGDE
ZORGT VOOR
WOONPLEZIER

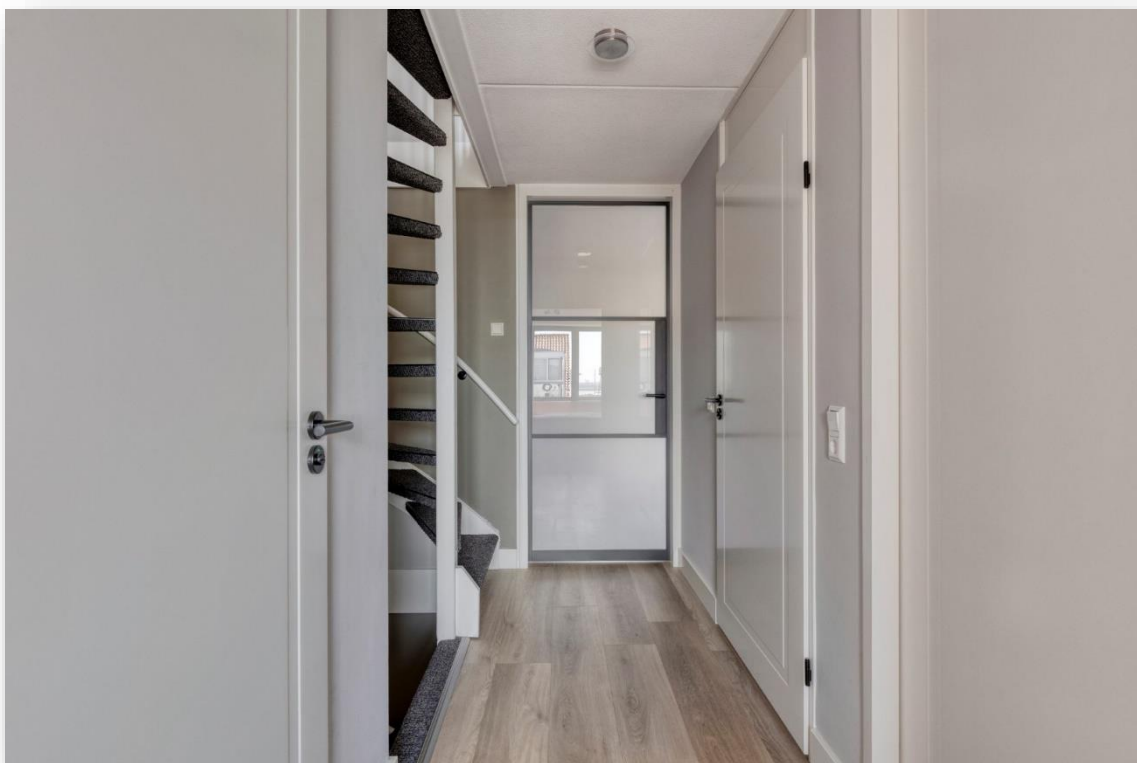


WOONVREUGDE
ZORGT VOOR
WOONPLEZIER

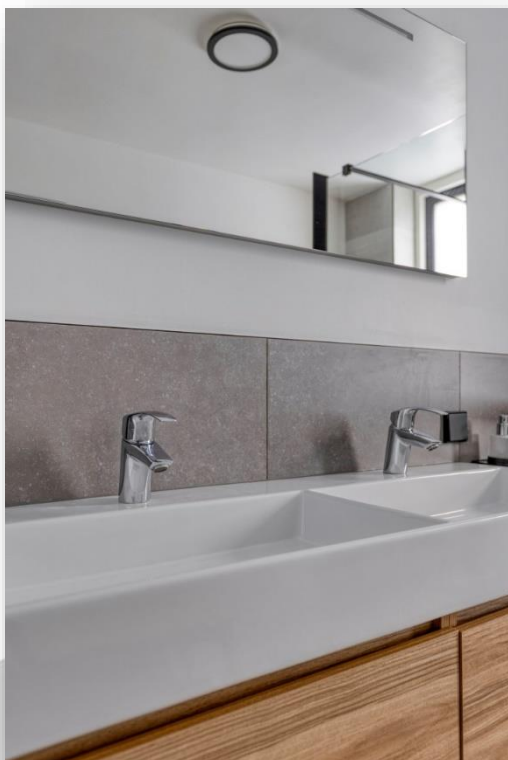

WOONVREUGDE
ZORGT VOOR
WOONPLEZIER



WOONVREUGDE
ZORGT VOOR
WOONPLEZIER

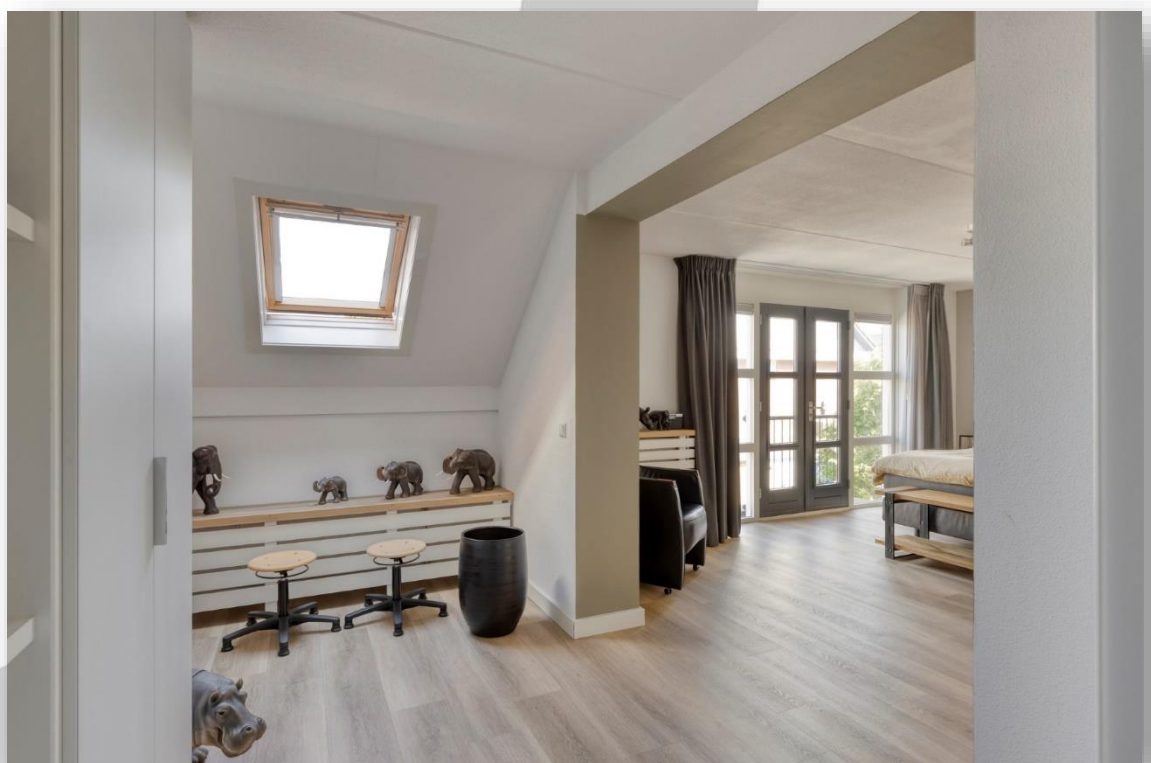

WOONVREUGDE
ZORGT VOOR
WOONPLEZIER



WOONVREUGDE
ZORGT VOOR
WOONPLEZIER



WOONVREUGDE
ZORGT VOOR
WOONPLEZIER



WOONVREUGDE
ZORGT VOOR
WOONPLEZIER



WOONVREUGDE
ZORGT VOOR
WOONPLEZIER




WOONVREUGDE
ZORGT VOOR
WOONPLEZIER




WOONVREUGDE
ZORGT VOOR
WOONPLEZIER



WOONVREUGDE
ZORGT VOOR
WOONPLEZIER

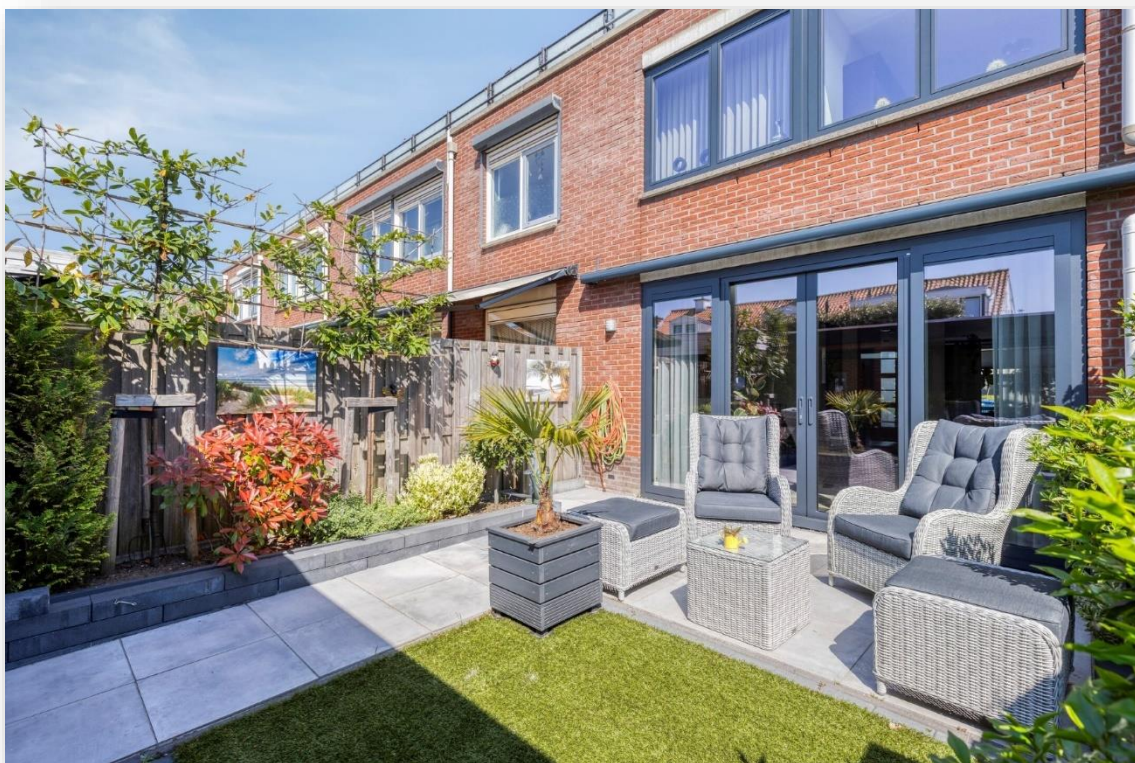

WOONVREUGDE
ZORGT VOOR
WOONPLEZIER

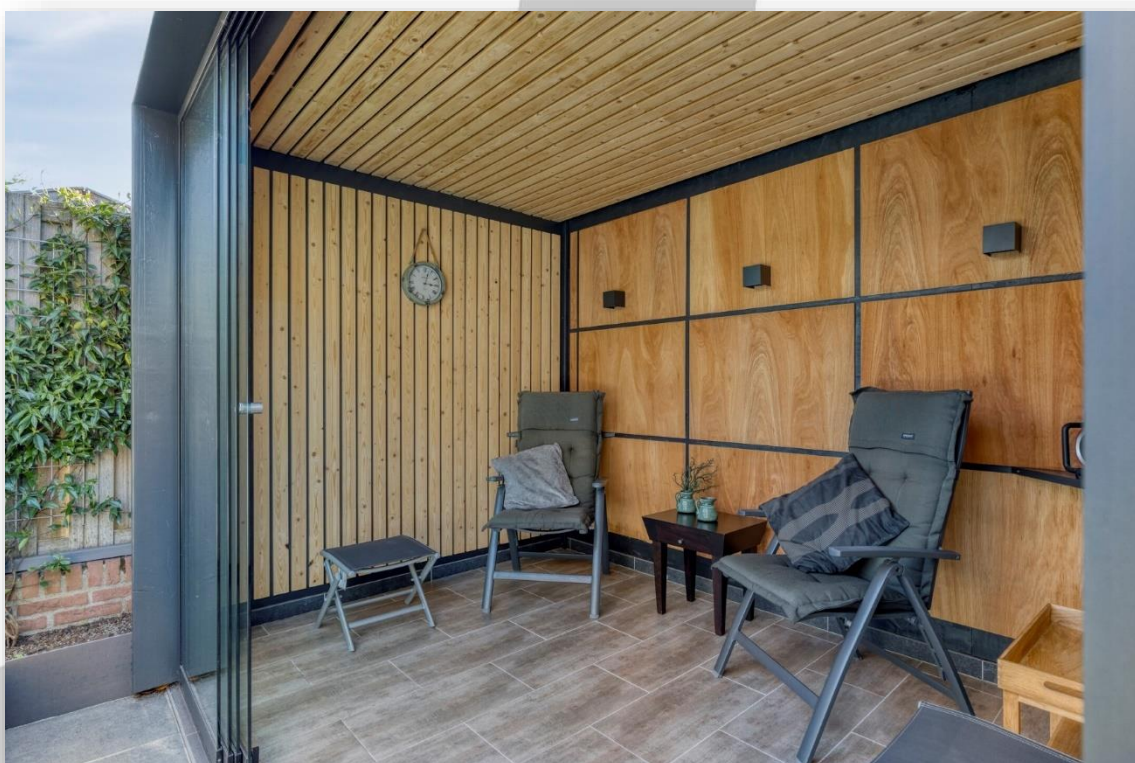

WOONVREUGDE
ZORGT VOOR
WOONPLEZIER



WOONVREUGDE
ZORGT VOOR
WOONPLEZIER




Aan de plattegronden kunnen geen rechten worden ontleend
© Zibber www.zibber.nl

WOONVREUGDE
ZORGT VOOR
WOONPLEZIER




Aan de plattegronden kunnen geen rechten worden ontleend
© Zibber www.zibber.nl

WOONVREUGDE
ZORGT VOOR
WOONPLEZIER

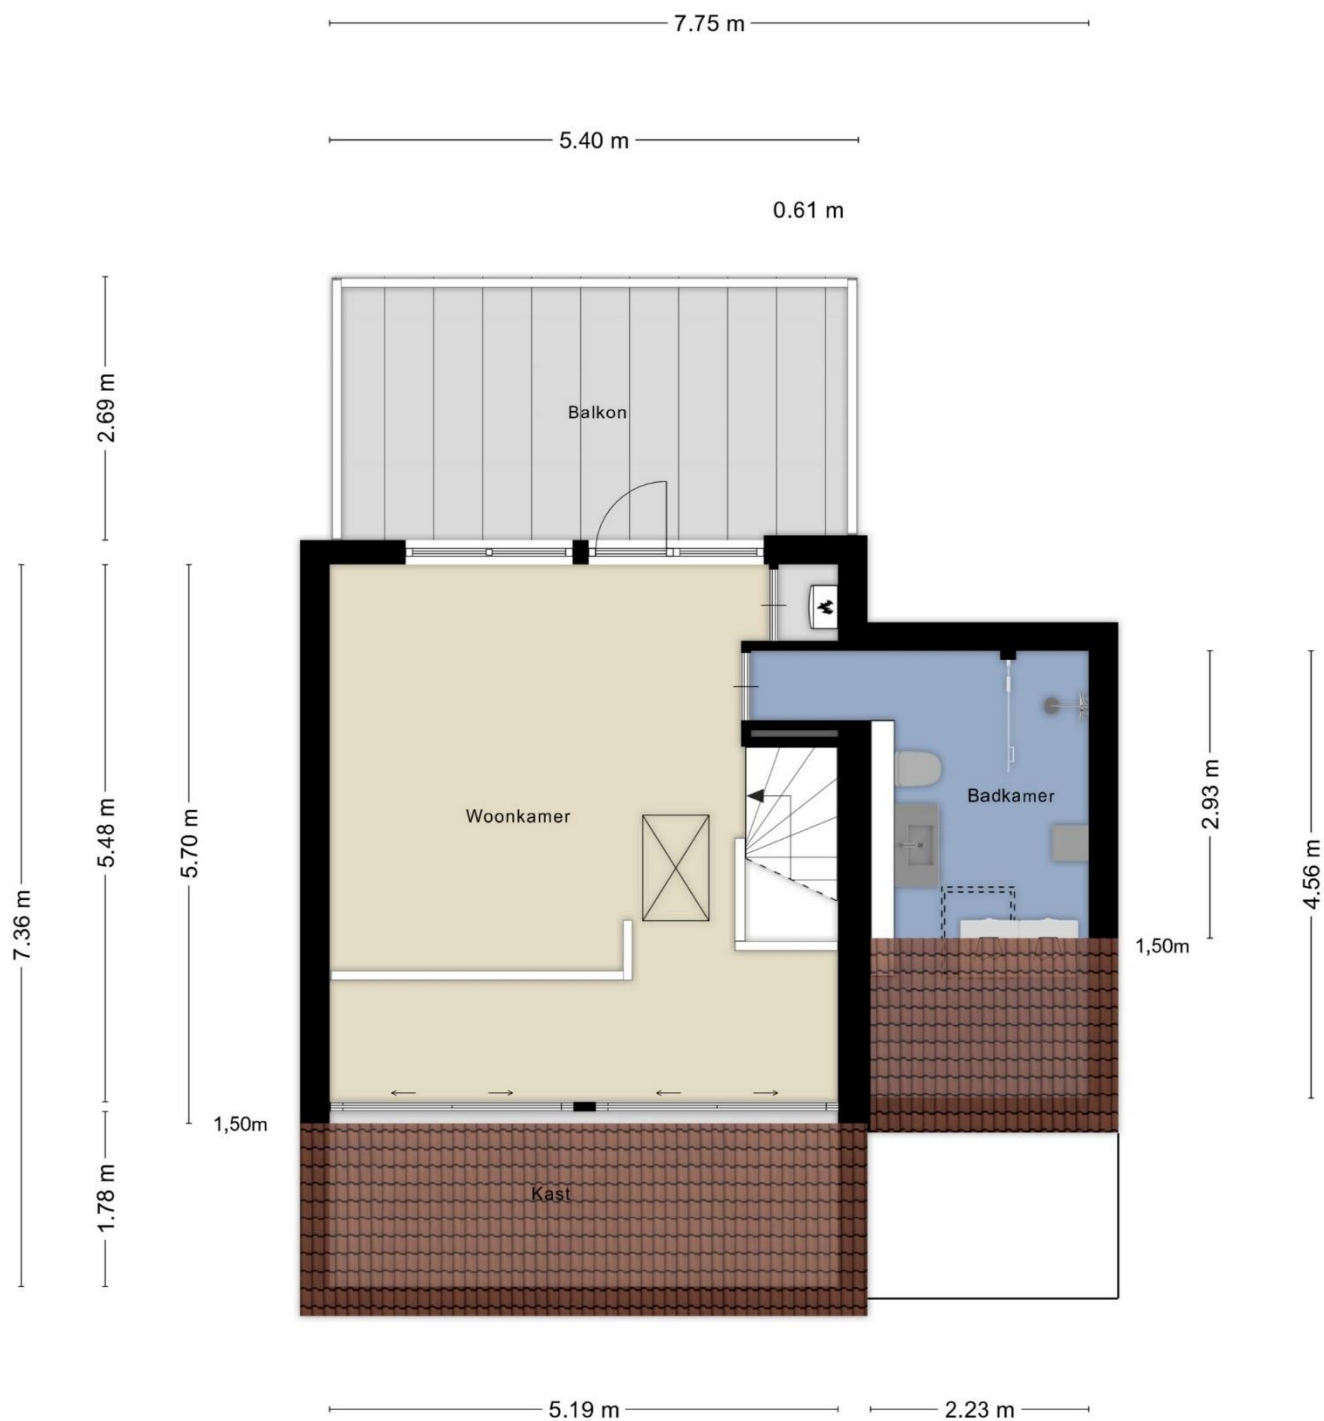


Aan de plattegronden kunnen geen rechten worden ontleend
© Zibber www.zibber.nl

WOONVREUGDE
ZORGT VOOR
WOONPLEZIER

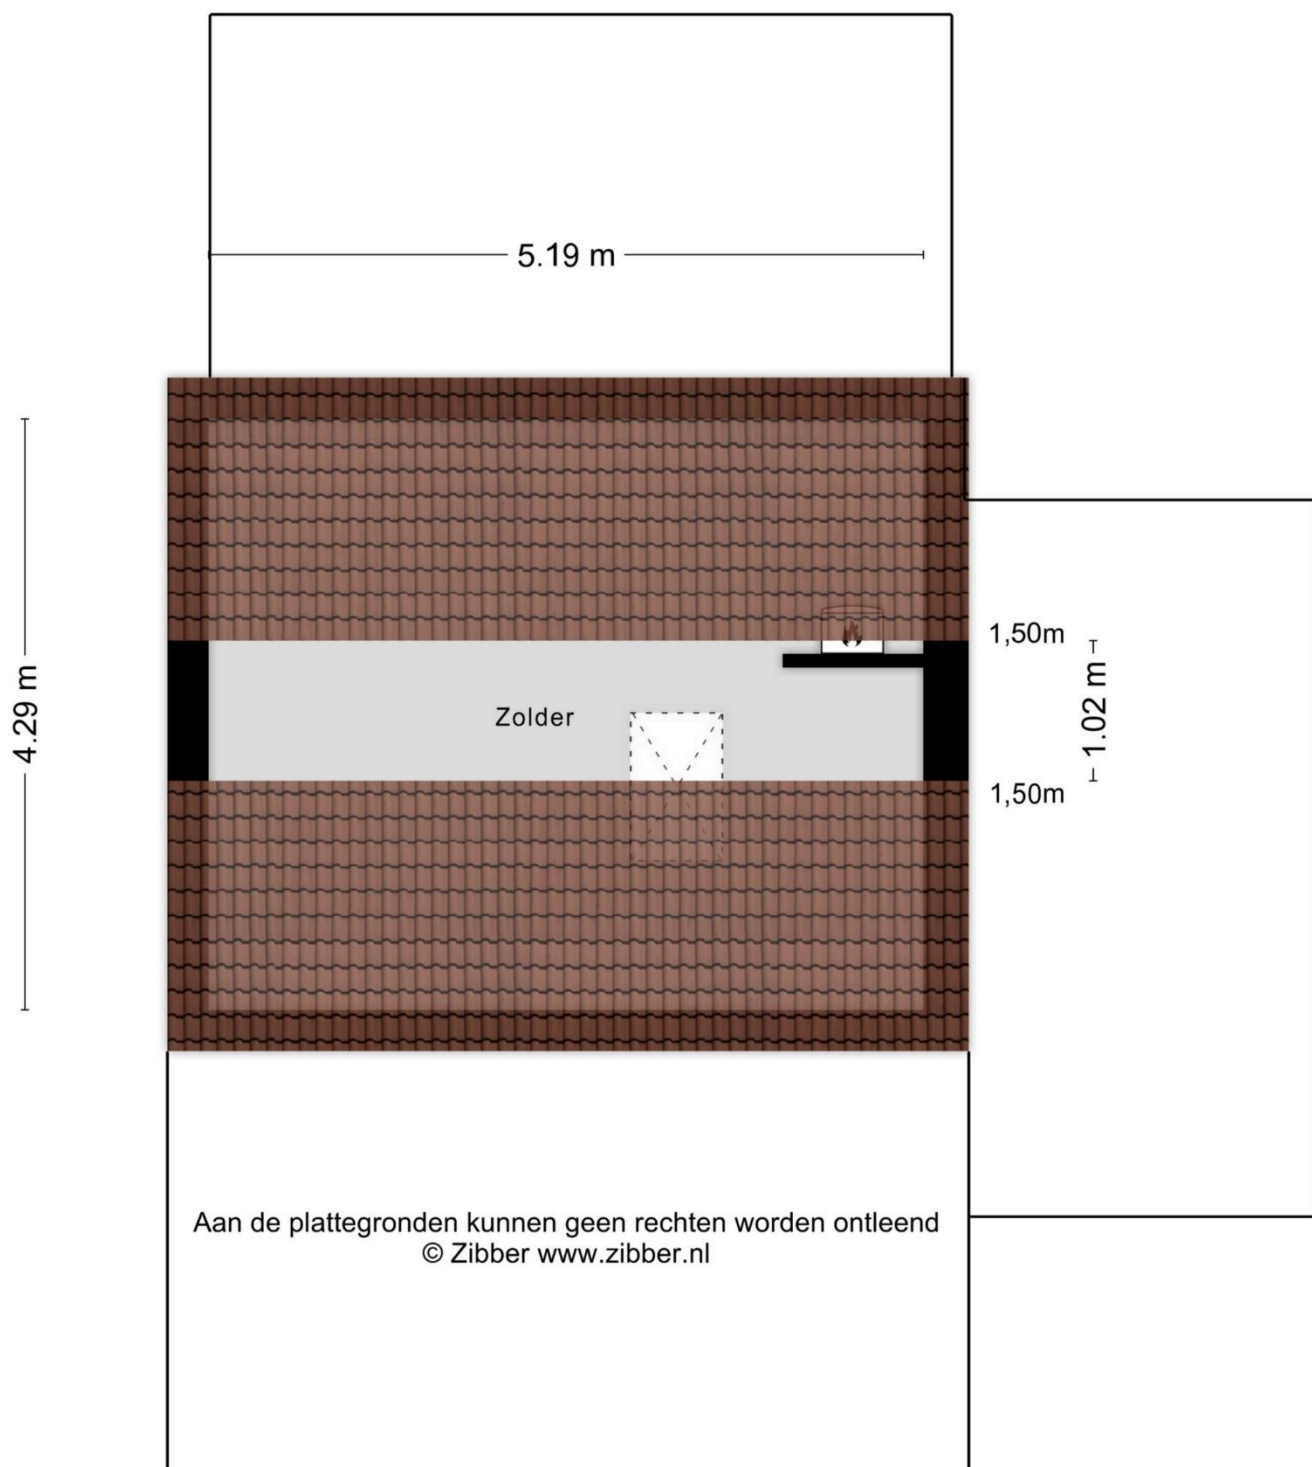

WOONVREUGDE
ZORGT VOOR
WOONPLEZIER

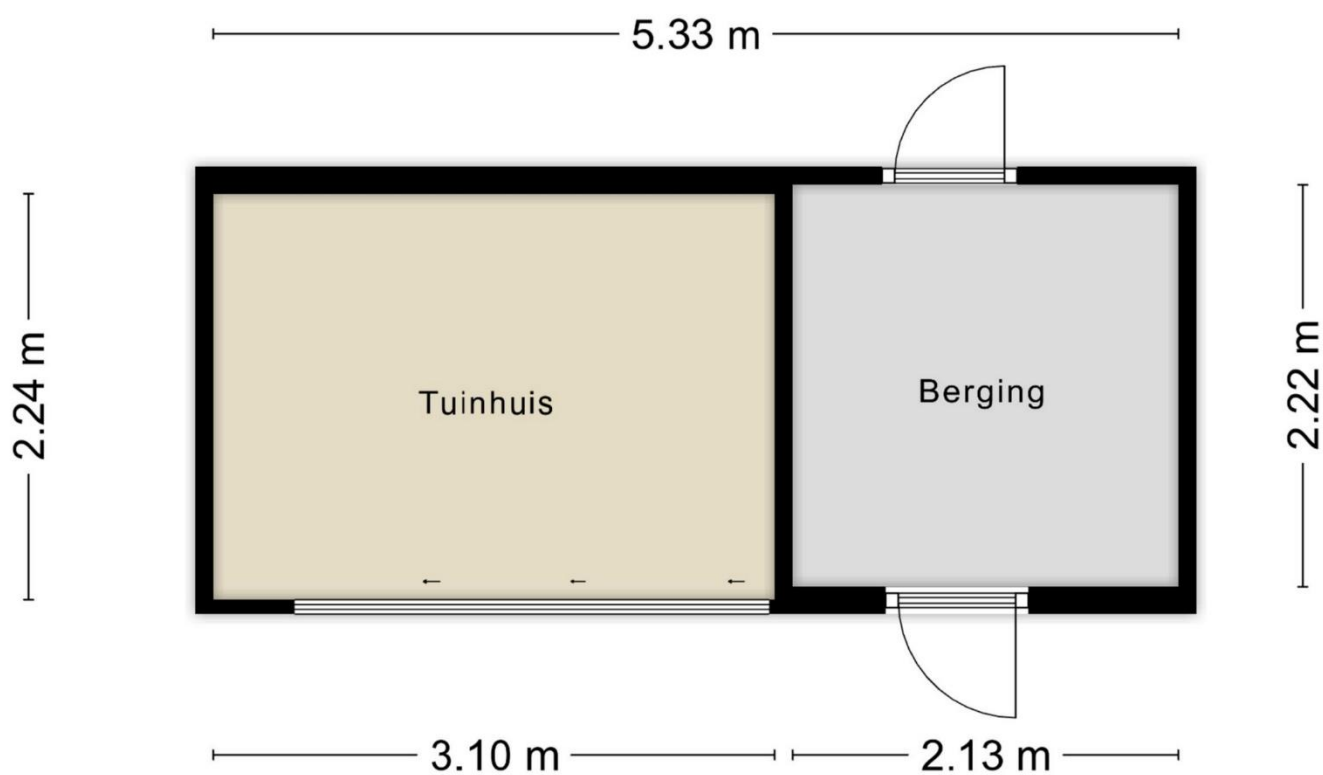

Aan de plattegronden kunnen geen rechten worden ontleend
© Zibber www.zibber.nl

WOONVREUGDE
ZORGT VOOR
WOONPLEZIER



12345

Deze kaart is noordgericht

Perceelnummer

25

Huisnummer

Vastgestelde kadastrale grens

Voorlopige kadastrale grens

Administratieve kadastrale grens

Bebouwing

Schaal 1: 500

Kadastrale gemeente

Sectie

Perceel

Hoek van Holland

B

4930

kadaster



Voor een eensluidend uittreksel, geleverd op 11 maart 2025
De bewaarder van het kadaster en de openbare registers

Aan dit uittreksel kunnen geen betrouwbare maten worden ontleend.
De Dienst voor het kadaster en de openbare registers behoudt zich de intellectuele
eigendomsrechten voor, waaronder het auteursrecht en het databankenrecht.

Lijst van zaken, behorende bij koopovereenkomst.

Object: Koning Willem III weg 2 te Hoek van Holland

Deze lijst van zaken is bedoeld om aan te geven welke zaken er al dan niet in de woning achterblijven. Bij onduidelijkheid of wanneer hier geen afspraken over gemaakt worden, dan houdt dat in dat de betreffende zaak niet in de woning achterblijft en door de verkoper mee wordt genomen.

	Blijft achter	Gaat mee	Kan worden overgenomen	N.v.t.
Buiten				
Tuinaanleg / beplanting	X	☐	☐	☐
Buitenverlichting	X	☐	☐	☐
Tuinhuis / buitenberging	X	☐	☐	☐
Voordeurbel	X	☐	☐	☐
Vlaggenmast	☐	☐	☐	X
Zonnepanelen	X	☐	☐	☐
Laadpaal auto	☐	☐	☐	X
Overige:	☐	☐	☐	☐
Woning				
Alarminstallatie	☐	☐	☐	X
Rolluiken	☐	☐	☐	X
Screens	X	☐	☐	☐
Zonwering buiten	X	☐	☐	☐
Hordeur	X	☐	☐	☐
Voorzethorren	X	☐	☐	☐
Overige:	☐	☐	☐	☐
Raamdecoratie, te weten				
Gordijnrails	X	☐	☐	☐
Gordijnen	X	☐	☐	☐
Rolgordijnen	☐	☐	☐	X
Jaloezieën / lamellen	☐	☐	☐	X
Rolhorren / losse horren	☐	☐	☐	X
Overige: Plissés	X	☐	☐	☐
Vloerdecoratie, te weten				
Vloerbedekking / linoleum	☐	☐	☐	X
Parketvloer/laminaat	X	☐	☐	☐
Overige: PVC	X	☐	☐	☐

WOONVREUGDE
ZORGT VOOR
WOONPLEZIER

	Blijft achter	Gaat mee	Kan worden overgenomen	N.v.t.
CV / Warmwatervoorziening				
CV met toebehoren	X	☐	☐	☐
Thermostaat	X	☐	☐	☐
Close-in boiler	☐	☐	☐	X
Geiser	☐	☐	☐	X
Airconditioning	X	☐	☐	☐
Overige:	☐	☐	☐	☐
Open haard, houtkachel				
Allesbrander	☐	☐	☐	X
(Voorzet) open haard, gas / hout	☐	☐	☐	X
Overige:	☐	☐	☐	☐
Keuken (inbouw)apparatuur, te weten:				
Keukenblok	X	☐	☐	☐
(Combi)magnetron	X	☐	☐	☐
Oven	X	☐	☐	☐
Gaskookplaat / keramische plaat / inductie / fornuis met afzuiging	X	☐	☐	☐
Afzuigkap	☐	☐	☐	X
Vaatwasser	X	☐	☐	☐
Koel-/vriescombinatie	☐	☐	☐	X
Koelkast met / zonder vriesvak	X	☐	☐	☐
Vriezer	X	☐	☐	☐
Kokend waterkraan	☐	☐	☐	X
Overige: koffie machine	X	☐	☐	☐
Verlichting, te weten:				
Inbouwverlichting / dimmers	X	☐	☐	☐
Opbouwverlichting gedeeltelijk in overleg	X	☐	X	☐
Overige:	☐	☐	☐	☐
(Losse) kasten, legplanken, te weten:				
Losse kast(en)	☐	☐	X	☐
Boeken/legplanken	☐	☐	X	X
Vaste (kleding)kast(en)	X	☐	☐	☐
Vast bureau	☐	☐	☐	X
Spiegelwanden	☐	☐	☐	X
Werkbank in schuur / garage	☐	☐	☐	X

	Blijft achter	Gaat mee	Kan worden overgenomen	N.v.t.
Sanitaire voorzieningen				
Badkameraccessoires	X	☐	☐	☐
Toiletaccessoires	X	☐	☐	☐
Sauna	☐	☐	☐	X
Overige:	☐	☐	☐	☐
Overige zaken, te weten:				
Waterontkalk installatie	☐	☐	X	☐
Ontharder Amysoft	☐	☐	☐	☐
	☐	☐	☐	☐
Over te nemen huur-of leasecontracten	☐	☐	☐	X
	☐	☐	☐	☐
	☐	☐	☐	☐

WOONVREUGDE
ZORGT VOOR
WOONPLEZIER

Namens de verkoper willen wij u hartelijk danken voor de interesse die u heeft getoond voor zijn/haar woning. Voor vragen kunt u altijd bij ons terecht.

Alle door WOONVREUGDE en de verkoper verstrekte informatie moet

uitsluitend gezien worden als een uitnodiging tot nader overleg cq. tot het uitbrengen van een bod.

Indien er op de woning c.q. het perceel erfdienstbaarheden, kwalitatieve verplichtingen en/of andere bedingen rusten, gaan deze over op de koper en worden als bijlage behorend bij de koopakte gesteld, meestal in de vorm van het eigendomsbewijs. Behoudens nadere afspraken gelden de standaardregels, zoals deze voorkomen in de model koopakte, die is opgesteld door WOONVREUGDE.

De waarborgsom bedraagt 10% en dient te worden voldaan aan de notaris binnen de vastgestelde termijn (maximaal 5 weken na het sluiten van de koopovereenkomst).

Eventueel door de koper te maken voorbehouden (zoals het verkrijgen van een woonvergunning, hypotheek of hypotheekgarantie) worden alleen vermeld als deze in de onderhandelingen zijn afgesproken.

In de koopovereenkomst zal, indien van toepassing, worden opgenomen dat koper verklaart ermee bekend te zijn dat de onroerende zaak meer dan 15 jaar oud is, hetgeen betekent dat de eisen die aan de bouwkundige kwaliteit gesteld worden, lager kunnen liggen dan bij nieuwere objecten.

In een onroerende zaak kunnen asbesthoudende stoffen aanwezig zijn. Bij eventuele verwijdering van asbesthoudende materialen dienen op grond van milieuwetgeving speciale maatregelen te worden genomen. Verkoper is gevrijwaard voor alle aansprakelijkheid die uit de aanwezigheid van enige asbest in de onroerende zaak kan voortvloeien.

Het is verkoper en diens makelaar niet bekend dat zich in de grond van het perceel verontreinigde stoffen bevinden die het gebruik als wonen verhinderen. De kandidaat koper wordt desgewenst in de gelegenheid gesteld op zijn/haar kosten een bodemonderzoek te laten uitvoeren.

Hoewel gestreefd is naar een zo zorgvuldig mogelijke weergave van de beschikbare gegevens, moet er van uitgegaan worden dat deze brochure slechts indicatief is. De gegevens (bedragen, jaartallen, omschrijvingen etc.) kunnen zijn verkregen door mondelinge overdracht. Een kandidaat koper heeft zijn eigen onderzoeksplicht naar alle zaken die voor hem van belang zijn. Verkoper stelt uitdrukkelijk dat een koopovereenkomst alleen tot stand komt als over alle hoofdzaken (zoals koopsom) en over de details (zoals oplevering) overeenstemming is bereikt en dit schriftelijk vastgelegd is in een koopakte die door koper en verkoper ondertekend is.

Uitnodiging

Koopakte

Waarborgsom/ bankgarantie

Ontbindende voorwaarden

Ouderdomsclausule

Asbest/ olietanks

Bodem

Voorbehouden

**HET BEGINT MET VERTROUWEN EN
HET EINDIGT MET WOONVREUGDE!**

STRANDWEG 80
3151 HV HOEK VAN HOLLAND
T +31(0)174 388 301
E [INFO@WOONVREUGDE.NL](mailto:info@woonvreugde.nl)
I WWW.WOONVREUGDE.NL

W O O N V R E U G D E . N L