



Woningpresentatie President Van Heelstraat 12 Hoek van Holland

Vraagprijs € 475.000,- k.k.



Korte omschrijving:

Gelegen in een kindvriendelijke en rustige buurt, een keurig onderhouden 6-kamer ééngesinswoning, voorzien van een dakopbouw, ruime doorzonwoonkamer met hardhouten vloeren, halfopen keuken, 5 ruime slaapkamers, 2 dakkapellen en 2 badkamers. Diepe voor- en achtertuin met zowel ochtendzon als middag- en avondzon met een overkapping in de achtertuin, vrijstaande stenen berging en achterom. Tevens is de slaapkamer aan de voorzijde en de achterzijde van de woning voorzien van rolluiken.

Indeling:

Begane grond: entree met meterkast en bergkast, hal met een trapkast, toilet met een fonteintje, ruime en lichte doorzonwoonkamer, halfopen keuken met diverse inbouwapparatuur en een loopdeur naar de diepe achtertuin (Z/W) met een overkapping, vrijstaande stenen berging en achterom.

1^e verdieping: overloop, 3 ruime slaapkamers met vaste kasten, badkamer met een bad-douchecombinatie en een wastafelmeubel.

2^e verdieping: ruime overloop met opstelplaats Cv-ketel, 2 ruime slaapkamers door de 2 dakkapellen, één slaapkamer met een vaste kast en airco, de andere slaapkamer voorzien van opstelplaats wasmachine/droger, beide slaapkamers hebben bergruimte in de knieschotten, moderne badkamer met een douche, wastafelmeubel en een 2^e toilet.

De woning is voorzien van kunststof kozijnen met dubbelglas en HR++ glas.

Enkele kenmerken:

Kadastrale aanduiding	: Hoek van Holland sectie B nummer 4536
Grootte perceel:	: 159 m ²
Juridische status	: Eigen grond
Bouwjaar	: Ca. 1963
Aantal kamers	: 6 kamers (incl. woonkamer)
Parkeren	: Voldoende in omgeving

NEN 2580 maatvoering	: Gebruiksoppervlakte wonen	138 m ²
	Interne bergruimte	0 m ²
	Gebouw gebonden buitenruimte	12 m ²
	Externe bergruimte	5 m ²
 	Inhoud van de woning excl. berging	489 m ³
	Gasverbruik	884 m ³
	Elektraverbruik	3463 kWh
	Dit is een indicatie volgens huidige bewoning	

CV ketel : ATAG 2019

Onderhoud binnen : Goed

Onderhoud buiten : Goed


Oplevering : In overleg, voorkeur gaat uit naar 22 september 2025

Bijzonderheden : Het bos, de Metro en voorzieningen in nabije omgeving.
In de voortuin staat een stooferenboom met elk jaar een goede oogst. 2024 vloer en gevel isolatie toegepast.

WOONVREUGDE
ZORGT VOOR
WOONPLEZIER



WOONVREUGDE
ZORGT VOOR
WOONPLEZIER

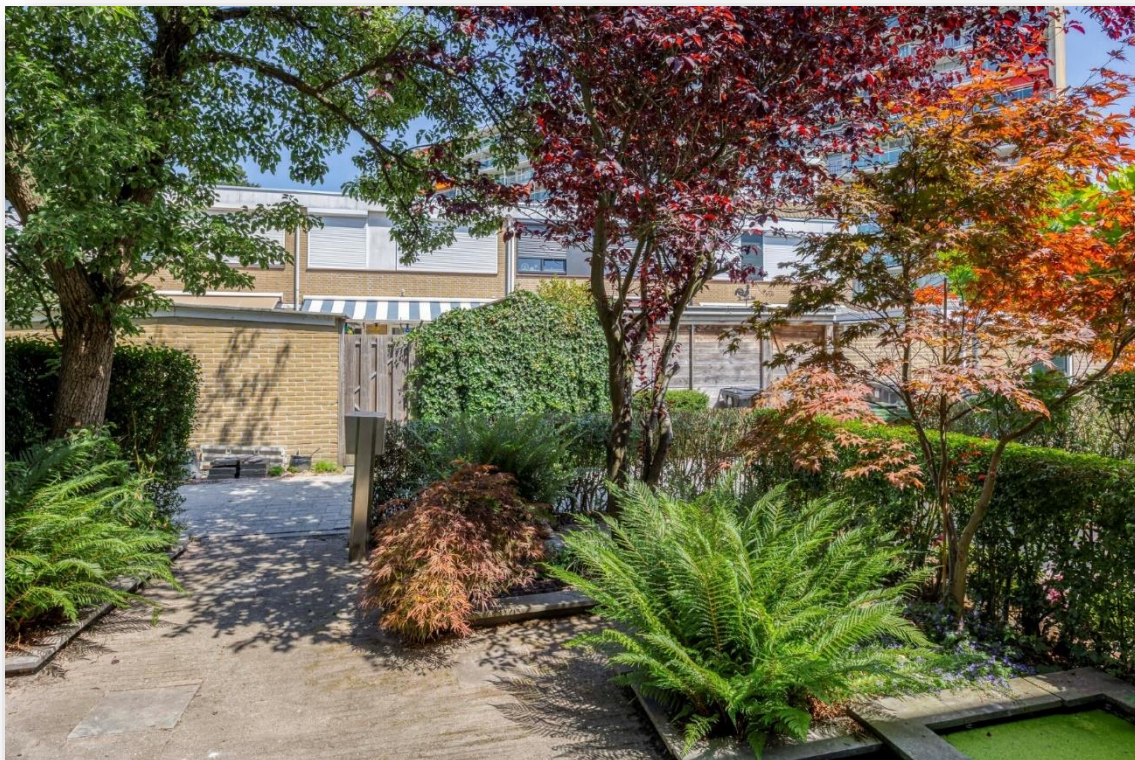

WOONVREUGDE
ZORGT VOOR
WOONPLEZIER



WOONVREUGDE
ZORGT VOOR
WOONPLEZIER



WOONVREUGDE
ZORGT VOOR
WOONPLEZIER




WOONVREUGDE
ZORGT VOOR
WOONPLEZIER



WOONVREUGDE
ZORGT VOOR
WOONPLEZIER




WOONVREUGDE
ZORGT VOOR
WOONPLEZIER

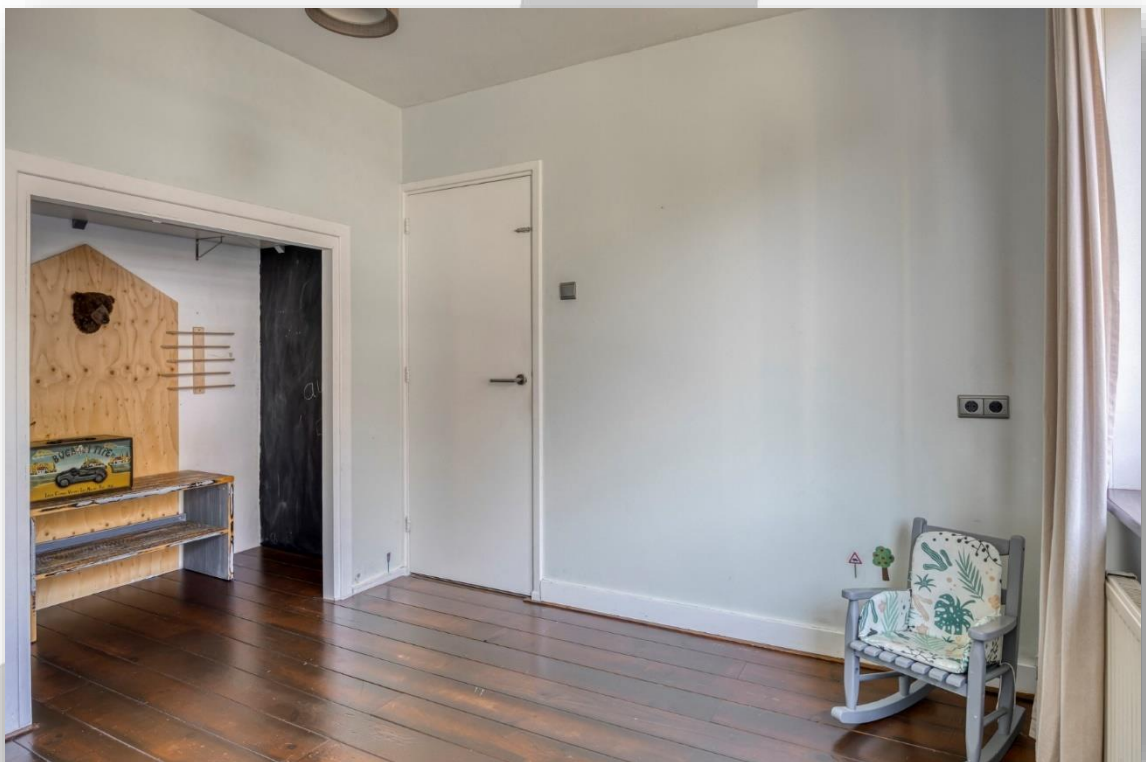

WOONVREUGDE
ZORGT VOOR
WOONPLEZIER



WOONVREUGDE
ZORGT VOOR
WOONPLEZIER

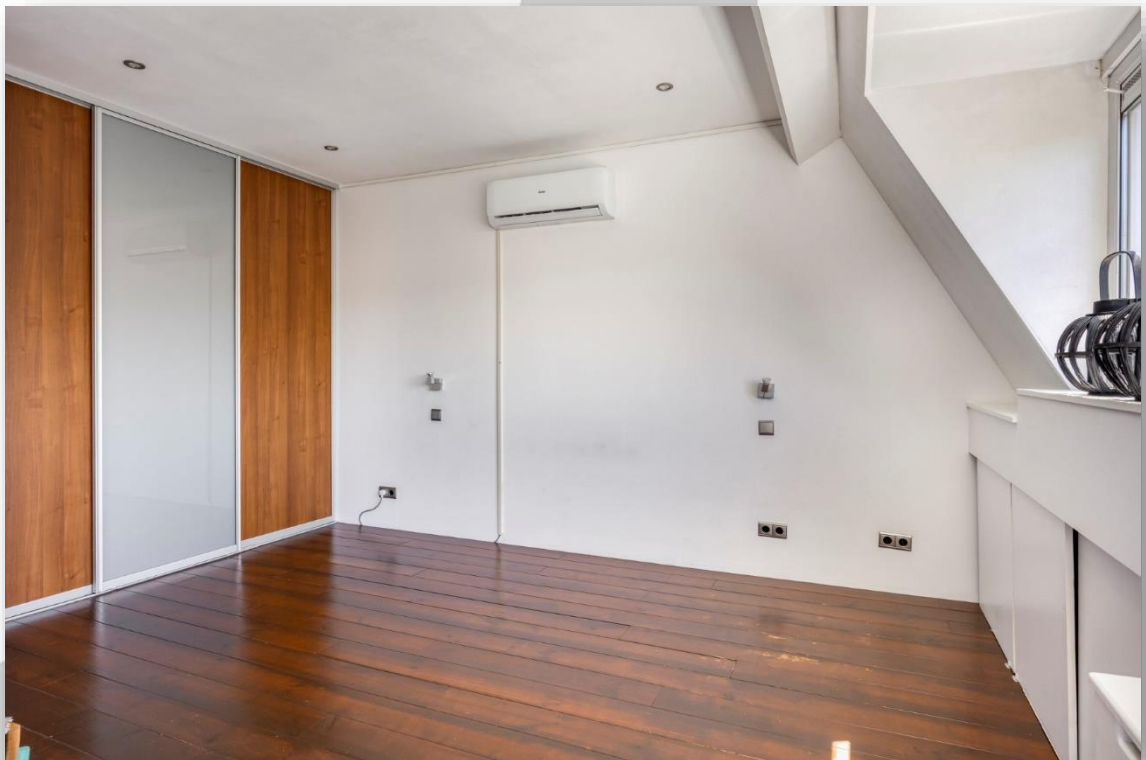

WOONVREUGDE
ZORGT VOOR
WOONPLEZIER



WOONVREUGDE
ZORGT VOOR
WOONPLEZIER



WOONVREUGDE
ZORGT VOOR
WOONPLEZIER



WOONVREUGDE
ZORGT VOOR
WOONPLEZIER



Aan de plattegronden kunnen geen rechten worden ontleend
© Zibber www.zibber.nl

WOONVREUGDE
ZORGT VOOR
WOONPLEZIER



Aan de plattegronden kunnen geen rechten worden ontleend
© Zibber www.zibber.nl

WOONVREUGDE
ZORGT VOOR
WOONPLEZIER



Aan de plattegronden kunnen geen rechten worden ontleend
© Zibber www.zibber.nl

WOONVREUGDE
ZORGT VOOR
WOONPLEZIER

1.85 m

2.80 m




Aan de plattegronden kunnen geen rechten worden ontleend
© Zibber www.zibber.nl

WOONVREUGDE
ZORGT VOOR
WOONPLEZIER



Aan de plattegronden kunnen geen rechten worden ontleend
© Zibber www.zibber.nl

WOONVREUGDE
ZORGT VOOR
WOONPLEZIER

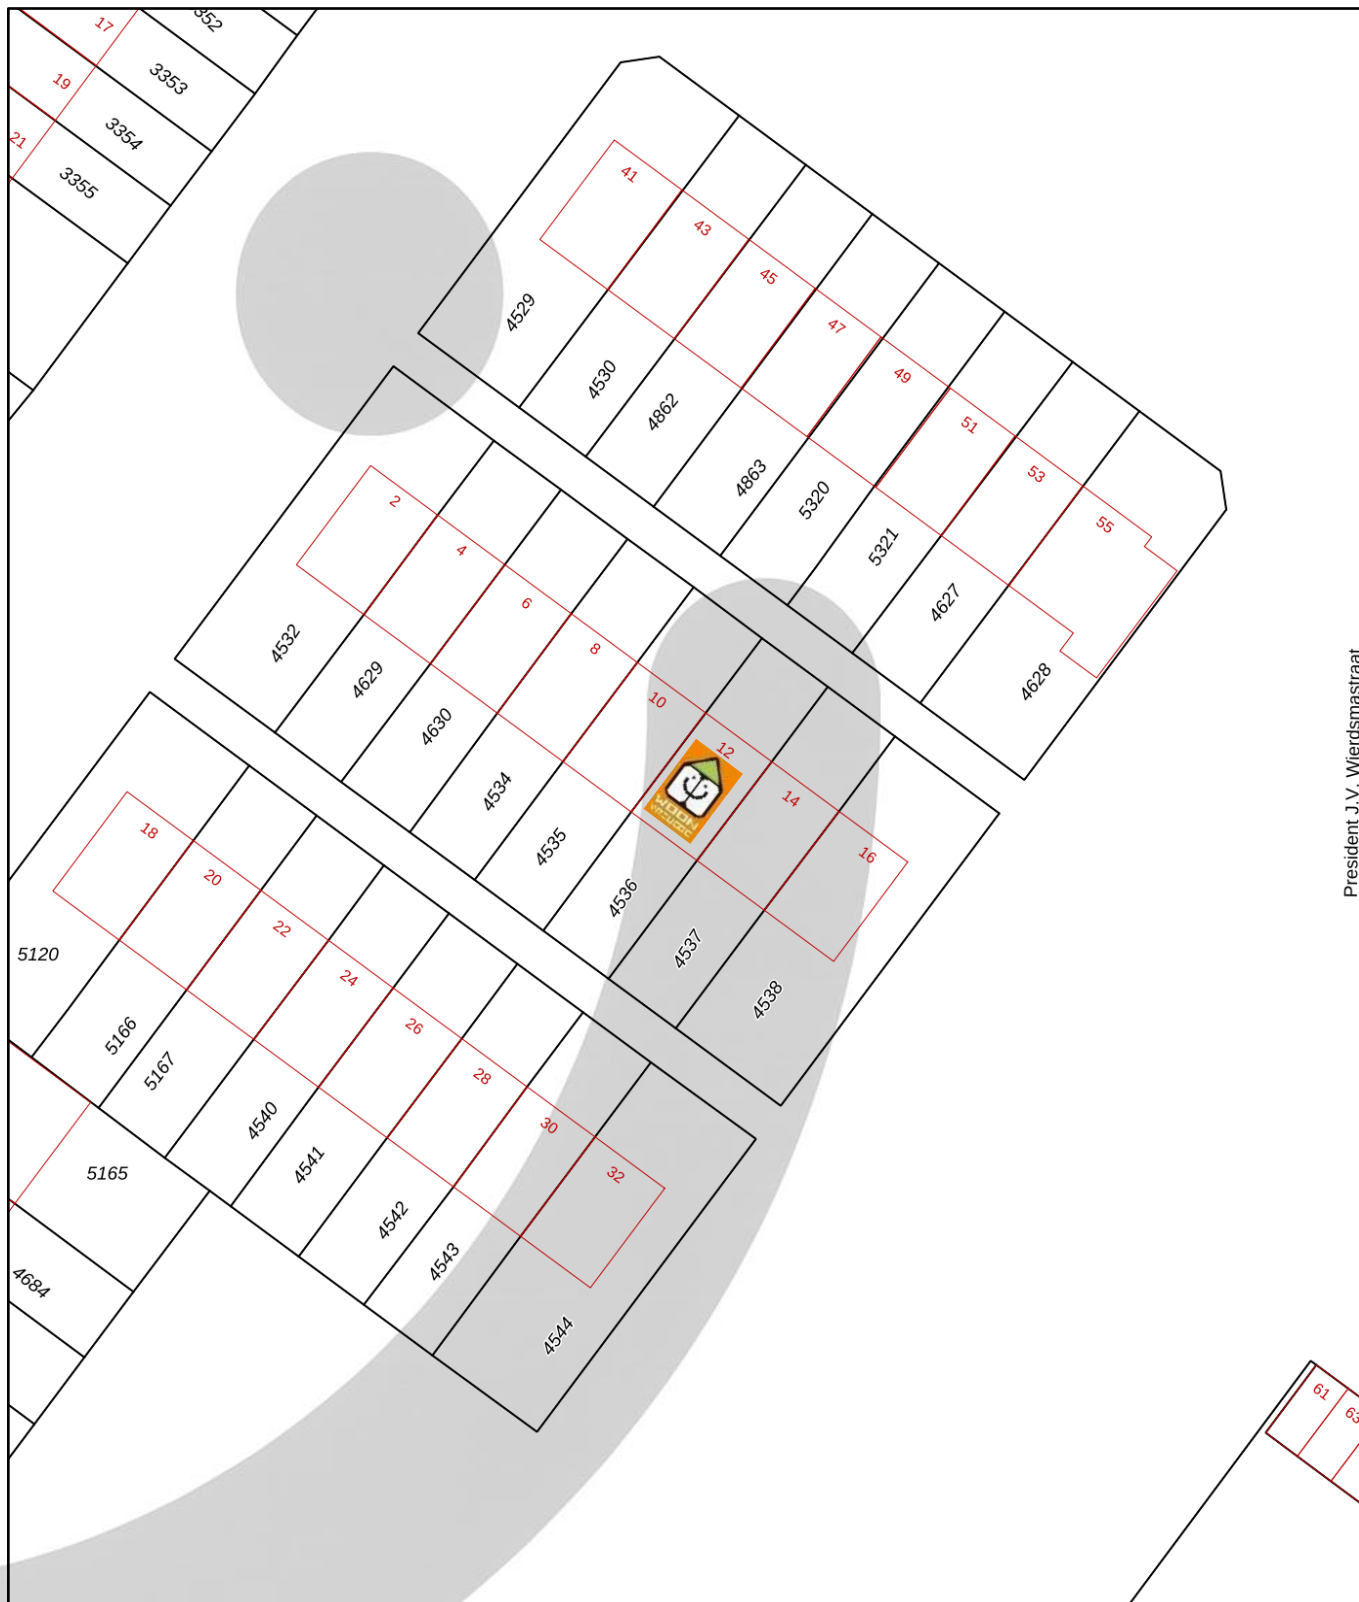

12345

25

Deze kaart is noordgericht

Perceelnummer

Huisnummer

Vastgestelde kadastrale grens

Voorlopige kadastrale grens

Administratieve kadastrale grens

Bebouwing

Schaal 1: 500

Kadastrale gemeente

Sectie

Perceel

Hoek van Holland

B

4536

kadaster



Voor een eensluidend uittreksel, geleverd op 16 juni 2025
De bewaarder van het kadaster en de openbare registers

Aan dit uittreksel kunnen geen betrouwbare maten worden ontleend.
De Dienst voor het kadaster en de openbare registers behoudt zich de intellectuele
eigendomsrechten voor, waaronder het auteursrecht en het databankenrecht.

ZORGT VOOR
WOONPLEZIER

Lijst van zaken, behorende bij koopovereenkomst.

Object: President van Heelstraat 12 te Hoek van Holland

Deze lijst van zaken is bedoeld om aan te geven welke zaken er al dan niet in de woning achterblijven. Bij onduidelijkheid of wanneer hier geen afspraken over gemaakt worden, dan houdt dat in dat de betreffende zaak niet in de woning achterblijft en door de verkoper mee wordt genomen.

	Blijft achter	Gaat mee	Kan worden overgenomen	N.v.t.
Buiten				
Tuinaanleg / beplanting	X	☐	☐	☐
Buitenverlichting	X	☐	☐	☐
Tuinhuis / buitenberging	X	☐	☐	☐
Voordeurbel	X	☐	☐	☐
Vlaggenmast	☐	☐	☐	X
Zonnepanelen	☐	☐	☐	X
Laadpaal auto	☐	☐	☐	X
Overige:	☐	☐	☐	☐
Woning				
Alarminstallatie	☐	☐	☐	X
Rolluiken	X	☐	☐	☐
Screens	☐	☐	☐	☐
Zonwering buiten	☐	☐	☐	X
Hordeur	☐	☐	☐	X
Voorzethorren	☐	☐	☐	X
Overige:	☐	☐	☐	☐
Raamdecoratie, te weten				
Gordijnrails	X	☐	☐	☐
Gordijnen	X	☐	☐	☐
Rolgordijnen	X	☐	☐	☐
Jaloezieën / lamellen	☐	☐	☐	X
Rolhorren / losse horren	☐	☐	☐	X
Overige:	☐	☐	☐	☐
Vloerdecoratie, te weten				
Vloerbedekking / linoleum	☐	☐	☐	X
Parketvloer/laminaat	X	☐	☐	☐
Overige:	☐	☐	☐	☐

WOONVREUGDE
ZORGT VOOR
WOONPLEZIER

	Blijft achter	Gaat mee	Kan worden overgenomen	N.v.t.
CV / Warmwatervoorziening				
CV met toebehoren	X	☐	☐	☐
Thermostaat	X	☐	☐	☐
Close-in boiler	☐	☐	☐	X
Geiser	☐	☐	☐	X
Airconditioning	X	☐	☐	☐
Overige:	☐	☐	☐	☐
Open haard, houtkachel				
Allesbrander	☐	☐	☐	X
(Voorzet) open haard, <u>gas</u> / hout	X	☐	☐	☐
Overige:	☐	☐	☐	X
Keuken (inbouw)apparatuur, te weten:				
Keukenblok	X	☐	☐	☐
(Combi)magnetron	X	☐	☐	☐
Oven	X	☐	☐	☐
Gaskookplaat / keramische plaat / inductie / fornuis	X	☐	☐	☐
Afzuigkap	X	☐	☐	☐
Vaatwasser	X	☐	☐	☐
Koel-/vriescombinatie	☐	☐	☐	☐
Koelkast <u>met</u> / zonder vriesvak	X	☐	☐	☐
Vriezer	X	☐	☐	☐
Kokend waterkraan	☐	☐	☐	X
Overige:	☐	☐	☐	X
Verlichting, te weten:				
Inbouwverlichting / dimmers	X	☐	☐	☐
Opbouwverlichting	X	☐	☐	☐
Overige:	☐	☐	☐	X
(Losse) kasten, legplanken, te weten:				
Losse kast(en)	☐	☐	☐	X
Boeken/legplanken	X	☐	☐	☐
Vaste (kleding)kast(en)	X	☐	☐	☐
Vast bureau	X	☐	☐	☐
Spiegelwanden	X	☐	☐	☐
Werkbank in schuur / garage	☐	☐	☐	X

	Blijft achter	Gaat mee	Kan worden overgenomen	N.v.t.
Sanitaire voorzieningen				
Badkameraccessoires	X	☐	☐	☐
Toiletaccessoires	X	☐	☐	☐
Sauna	☐	☐	☐	X
Overige:	☐	☐	☐	X
Overige zaken, te weten:				
	☐	☐	☐	☐
	☐	☐	☐	☐
	☐	☐	☐	☐
Over te nemen huur-of leasecontracten				
	☐	☐	☐	☐
	☐	☐	☐	☐
	☐	☐	☐	☐

WOONVREUGDE
ZORGT VOOR
WOONPLEZIER

Namens de verkoper willen wij u hartelijk danken voor de interesse die u heeft getoond voor zijn/haar woning. Voor vragen kunt u altijd bij ons terecht.

Alle door WOONVREUGDE en de verkoper verstrekte informatie moet

uitsluitend gezien worden als een uitnodiging tot nader overleg cq. tot het uitbrengen van een bod.

Indien er op de woning c.q. het perceel erfdienstbaarheden, kwalitatieve verplichtingen en/of andere bedingen rusten, gaan deze over op de koper en worden als bijlage behorend bij de koopakte gesteld, meestal in de vorm van het eigendomsbewijs. Behoudens nadere afspraken gelden de standaardregels, zoals deze voorkomen in de model koopakte, die is opgesteld door WOONVREUGDE.

De waarborgsom bedraagt 10% en dient te worden voldaan aan de notaris binnen de vastgestelde termijn (maximaal 5 weken na het sluiten van de koopovereenkomst).

Eventueel door de koper te maken voorbehouden (zoals het verkrijgen van een woonvergunning, hypotheek of hypotheekgarantie) worden alleen vermeld als deze in de onderhandelingen zijn afgesproken.

In de koopovereenkomst zal, indien van toepassing, worden opgenomen dat koper verklaart ermee bekend te zijn dat de onroerende zaak meer dan 15 jaar oud is, hetgeen betekent dat de eisen die aan de bouwkundige kwaliteit gesteld worden, lager kunnen liggen dan bij nieuwere objecten.

In een onroerende zaak kunnen asbesthoudende stoffen aanwezig zijn. Bij eventuele verwijdering van asbesthoudende materialen dienen op grond van milieuwetgeving speciale maatregelen te worden genomen. Verkoper is gevrijwaard voor alle aansprakelijkheid die uit de aanwezigheid van enige asbest in de onroerende zaak kan voortvloeien.

Het is verkoper en diens makelaar niet bekend dat zich in de grond van het perceel verontreinigde stoffen bevinden die het gebruik als wonen verhinderen. De kandidaat koper wordt desgewenst in de gelegenheid gesteld op zijn/haar kosten een bodemonderzoek te laten uitvoeren.

Hoewel gestreefd is naar een zo zorgvuldig mogelijke weergave van de beschikbare gegevens, moet er van uitgegaan worden dat deze brochure slechts indicatief is. De gegevens (bedragen, jaartallen, omschrijvingen etc.) kunnen zijn verkregen door mondelinge overdracht. Een kandidaat koper heeft zijn eigen onderzoeksplicht naar alle zaken die voor hem van belang zijn. Verkoper stelt uitdrukkelijk dat een koopovereenkomst alleen tot stand komt als over alle hoofdzaken (zoals koopsom) en over de details (zoals oplevering) overeenstemming is bereikt en dit schriftelijk vastgelegd is in een koopakte die door koper en verkoper ondertekend is.

Uitnodiging

Koopakte

Waarborgsom/ bankgarantie

Ontbindende voorwaarden

Ouderdomsclausule

Asbest/ olietanks

Bodem

Voorbehouden

**HET BEGINT MET VERTROUWEN EN
HET EINDIGT MET WOONVREUGDE!**

STRANDWEG 80
3151 HV HOEK VAN HOLLAND
T +31(0)174 388 301
E [INFO@WOONVREUGDE.NL](mailto:info@woonvreugde.nl)
I WWW.WOONVREUGDE.NL

W O O N V R E U G D E . N L