



Woningpresentatie Willem Barentsstraat 29 Hoek van Holland

Richtprijs € 450.000,- k.k.



WOONVREUGDE MAKELAARS

STRANDWEG 80

3151 HV HOEK VAN HOLLAND

TELEFOON: +31(0)174 388 301 EMAIL: INFO@WOONVREUGDE.NL INTERNET: WOONVREUGDE.NL

Korte omschrijving:

Gelegen in een kindvriendelijke omgeving aan een leuk speelveldje, een ruime 4 kamer eengezinswoning met een ruime woonkamer met uitbouw en schuifpui naar de 13,5 meter diepe tuin op het oosten met ochtendzon en een vrijstaande houten berging met achterom. Aan de voorzijde van de woning tevens een aanpandige berging die in gebruik is als wasruimte. De eerste verdieping heeft 2 ruime slaapkamers (voorheen 3) en een ruime badkamer. De tweede verdieping heeft één ruime slaapkamer met aan beide zijden een dakkapel. Tevens zijn er 8 zonnepanelen.

Indeling:

Begane grond: entree, aanpandige berging met opstelplaats wasmachine/droger, toilet met een fonteintje, trapkast, ruime woonkamer, open keuken met diverse inbouwapparaten, royale woonkamer door uitbouw en schuifpui naar de diepe achtertuin (O) met zonwering, vrijstaande houten berging en achterom.

1^e verdieping: overloop met een bergkast, 2 ruime slaapkamers (voorheen 3) waarvan beide met een inbouwkast, badkamer met douche-bad combinatie, wastafelmeubel en 2^e toilet.

2^e verdieping: opstelplaats CV-ketel, 3^e slaapkamer met een schuifdeur en veel lichtinval door de dakkapellen aan beide zijden, inbouwkasten en bergruimte achter de knieschot.

De woning is voorzien van houten kozijnen met dubbel en HR++ glas.

Enkele kenmerken:

Kadastrale aanduiding	: Hoek van Holland sectie B nummer 4249
Grootte perceel:	: 149 m ²
Juridische status	: Erfpacht t/m 13-03-2090 Canon afgekocht t/m 12-03-2041
Bouwjaar	: Ca. 1991
Aantal kamers	: 4 kamers (incl. woonkamer)
Parkeren	: Voldoende in omgeving

NEN 2580 maatvoering	: Gebruiksoppervlakte wonen	114 m ²
A	Interne bergruimte	4 m ²
B	Gebouw gebonden buitenruimte	1 m ²
C	Externe bergruimte	10 m ²
D	Inhoud van de woning excl. berging	417 m ³



Gasverbruik	973 m³
Elektraverbruik	6.324 kWh
Opwek zonnepanelen	236 kWh
Gesaldeerd verbruik per jaar	6.088 kWh
Dit is een indicatie volgens huidige bewoning, 4p + vijver en terrariums (die veel stroom verbruiken)	

CV ketel : HR AWB 2014

Onderhoud binnen : Goed
Onderhoud buiten : Goed

Oplevering : In overleg, voorkeur gaat uit naar februari 2026

Bijzonderheden : Diepe tuin en 8 zonnepanelen. Zwembad op loopafstand. Het centrum, de zee, de duinen en het strand bevinden zich op slechts 10 minuten fietsen.

WOONVREUGDE
ZORGT VOOR
WOONPLEZIER



Navraag bij Gemeente Rotterdam geeft aan:

Voor een koper is het mogelijk om de erfpachtcanon aanvullend af te kopen tot en met de expiratiedatum van het recht, te weten 13-03-2090.

Als indicatie voor de aanvullende afkoopsom van de woning aan Willem Barentsstraat 29 te Hoek van Holland, geldt een bedrag van € 7.800,00.

Aan deze indicatie kunnen geen rechten worden ontleend.


WOONVREUGDE
ZORGT VOOR
WOONPLEZIER



WOONVREUGDE
ZORGT VOOR
WOONPLEZIER



WOONVREUGDE
ZORGT VOOR
WOONPLEZIER

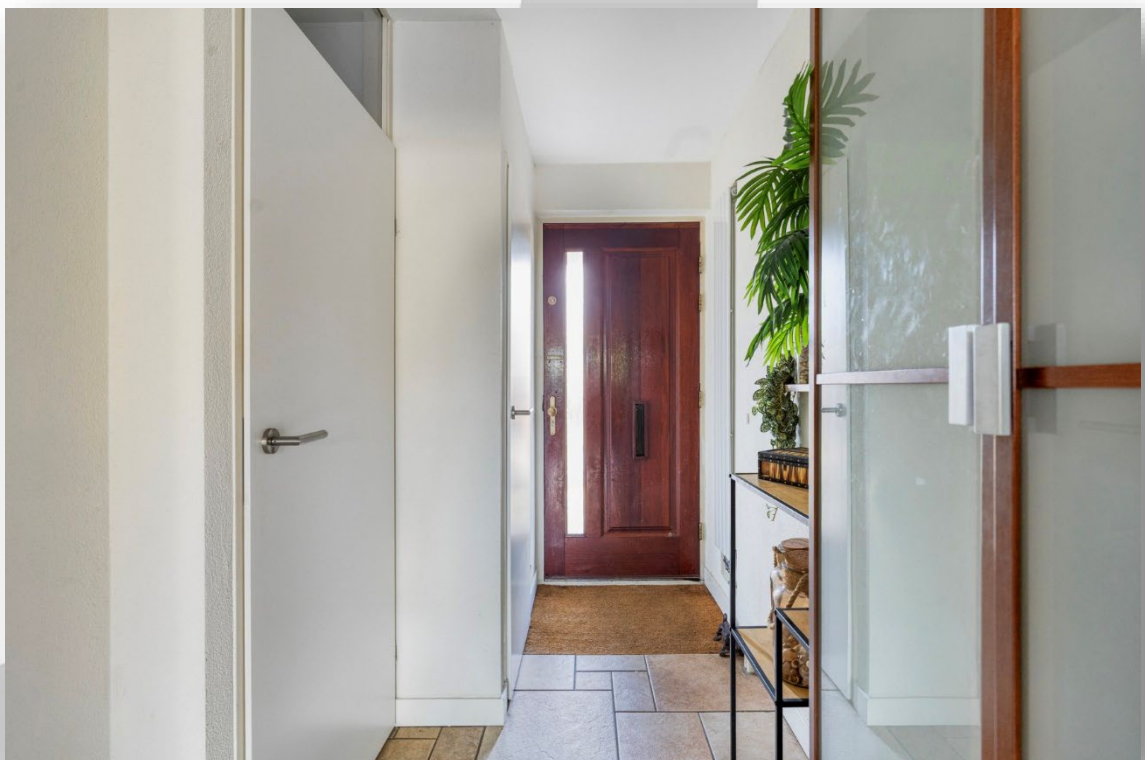

WOONVREUGDE
ZORGT VOOR
WOONPLEZIER



WOONVREUGDE
ZORGT VOOR
WOONPLEZIER




WOONVREUGDE
ZORGT VOOR
WOONPLEZIER



WOONVREUGDE
ZORGT VOOR
WOONPLEZIER



WOONVREUGDE
ZORGT VOOR
WOONPLEZIER

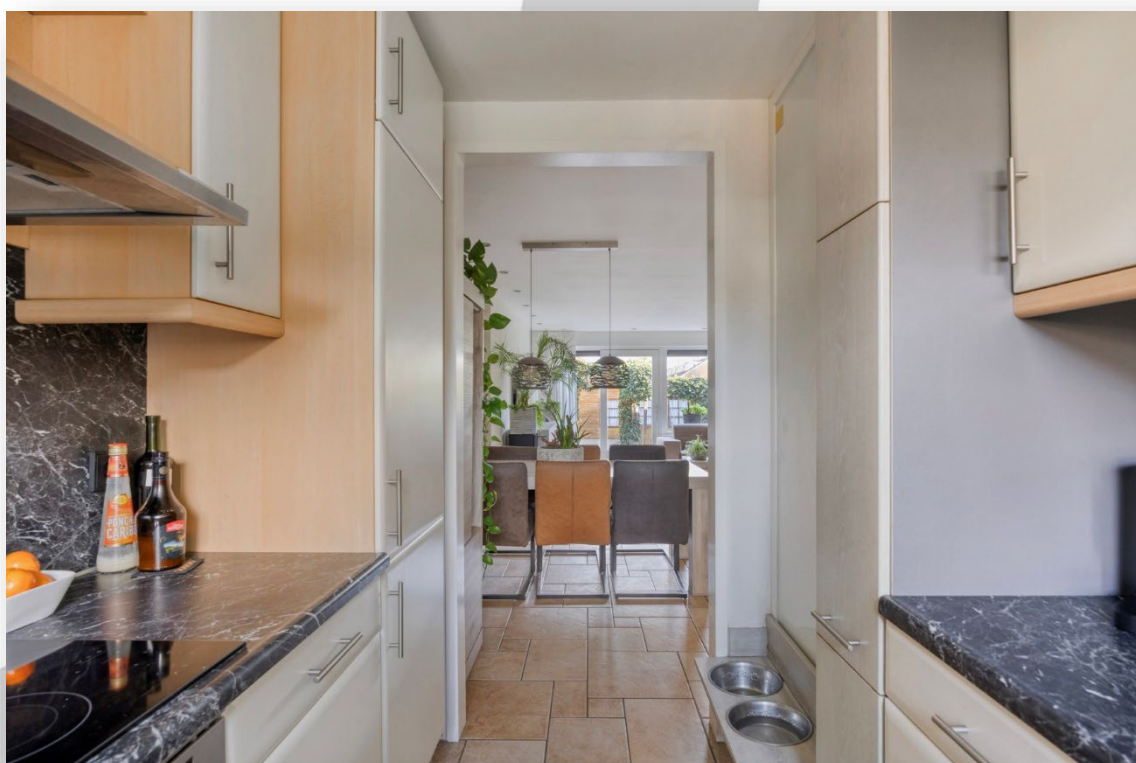


WOONVREUGDE
ZORGT VOOR
WOONPLEZIER



WOONVREUGDE
ZORGT VOOR
WOONPLEZIER



WOONVREUGDE
ZORGT VOOR
WOONPLEZIER

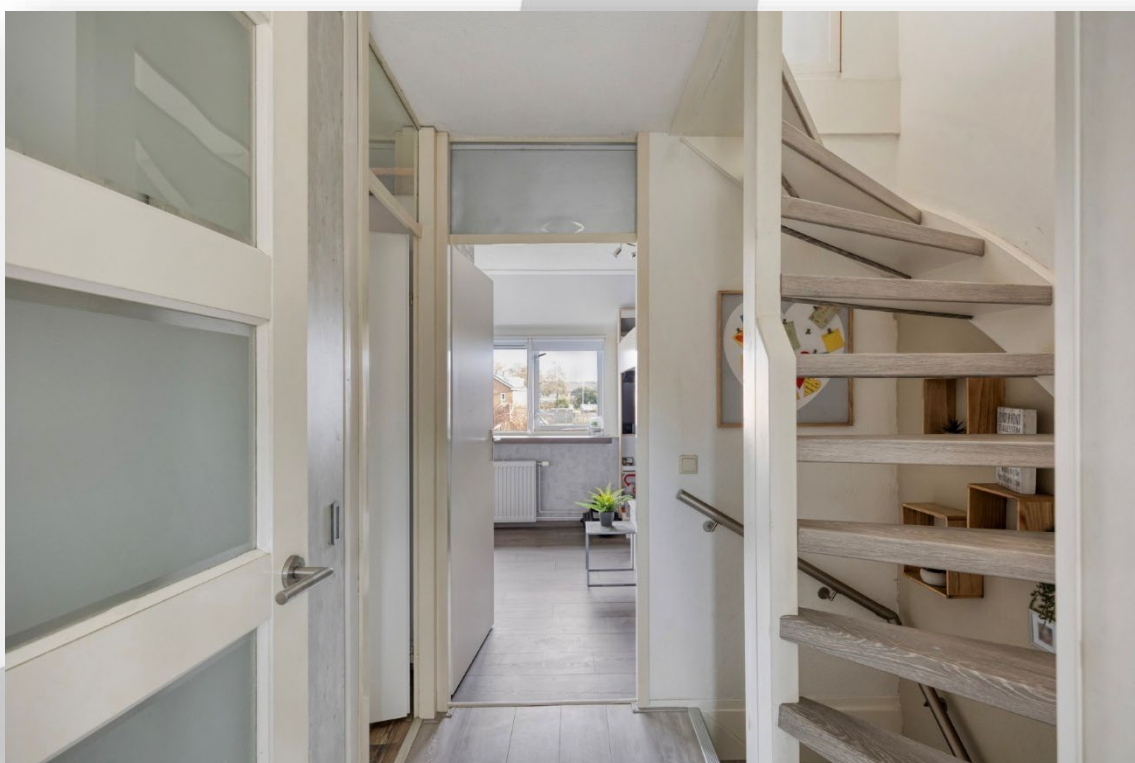


WOONVREUGDE
ZORGT VOOR
WOONPLEZIER



WOONVREUGDE
ZORGT VOOR
WOONPLEZIER




WOONVREUGDE
ZORGT VOOR
WOONPLEZIER

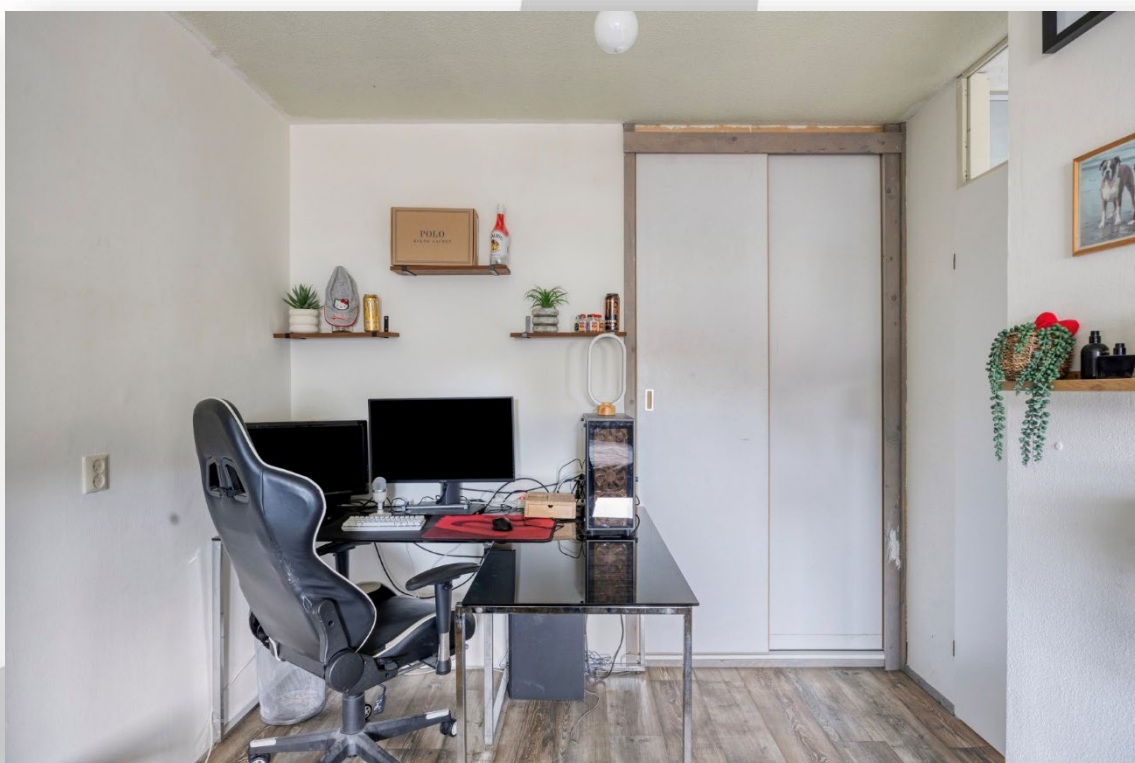

WOONVREUGDE
ZORGT VOOR
WOONPLEZIER



WOONVREUGDE
ZORGT VOOR
WOONPLEZIER

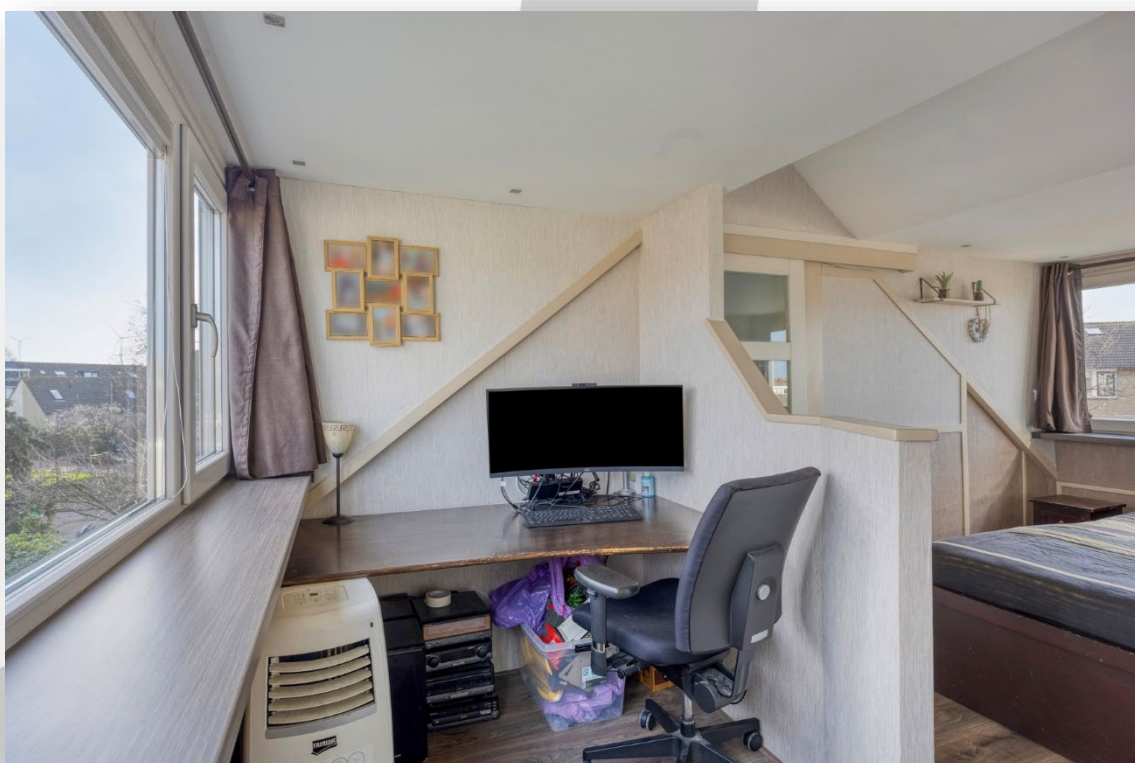

WOONVREUGDE
ZORGT VOOR
WOONPLEZIER




WOONVREUGDE
ZORGT VOOR
WOONPLEZIER



WOONVREUGDE
ZORGT VOOR
WOONPLEZIER




WOONVREUGDE
ZORGT VOOR
WOONPLEZIER

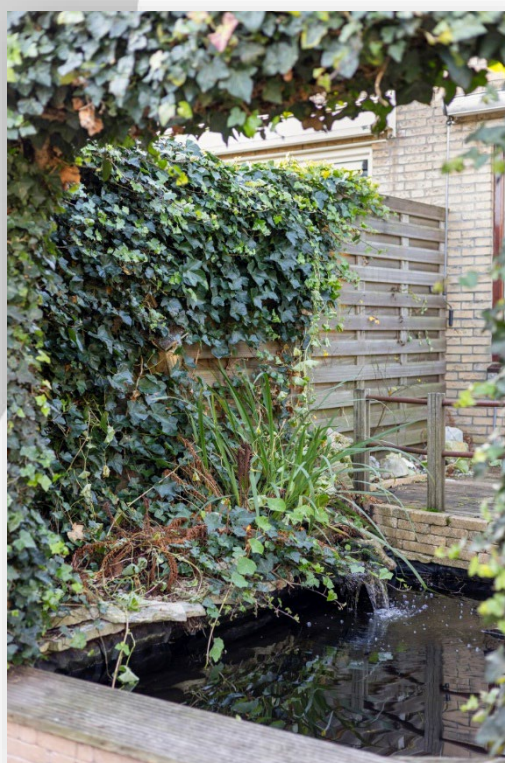

WOONVREUGDE
ZORGT VOOR
WOONPLEZIER



WOONVREUGDE
ZORGT VOOR
WOONPLEZIER

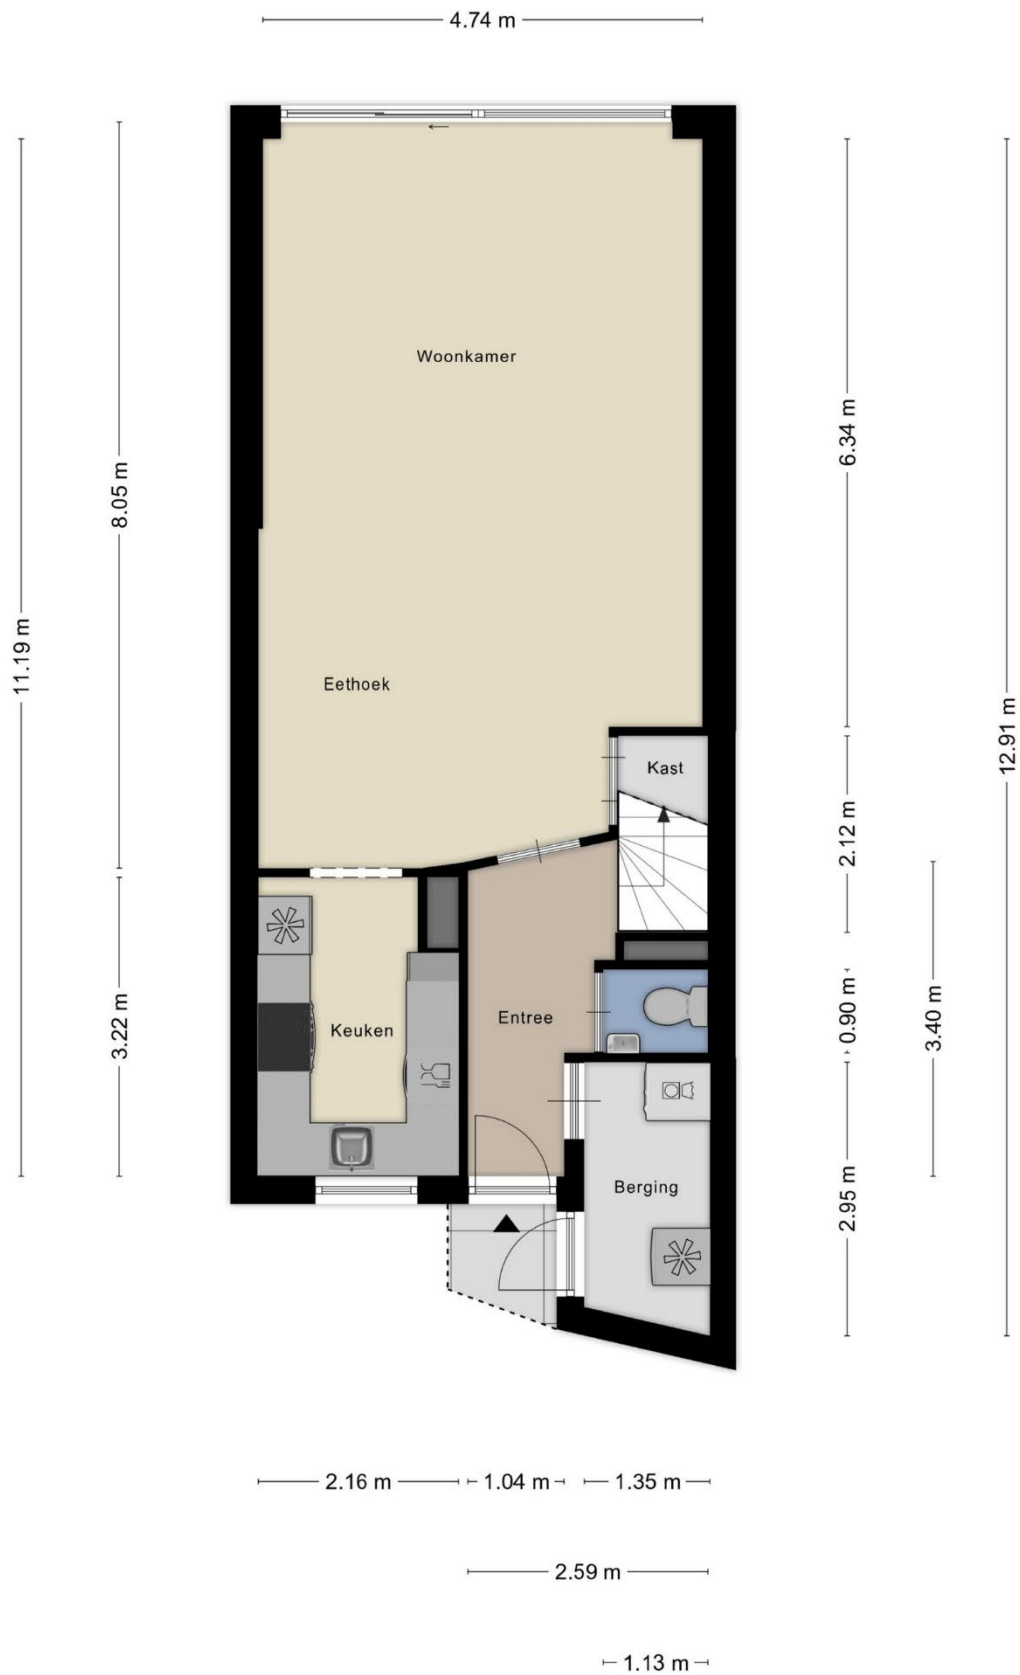


Aan de plattegronden kunnen geen rechten worden ontleend
© Zibber www.zibber.nl

WOONVREUGDE
ZORGT VOOR
WOONPLEZIER



Aan de plattegronden kunnen geen rechten worden ontleend
 © Zibber www.zibber.nl

WOONVREUGDE
 ZORGT VOOR
 WOONPLEZIER

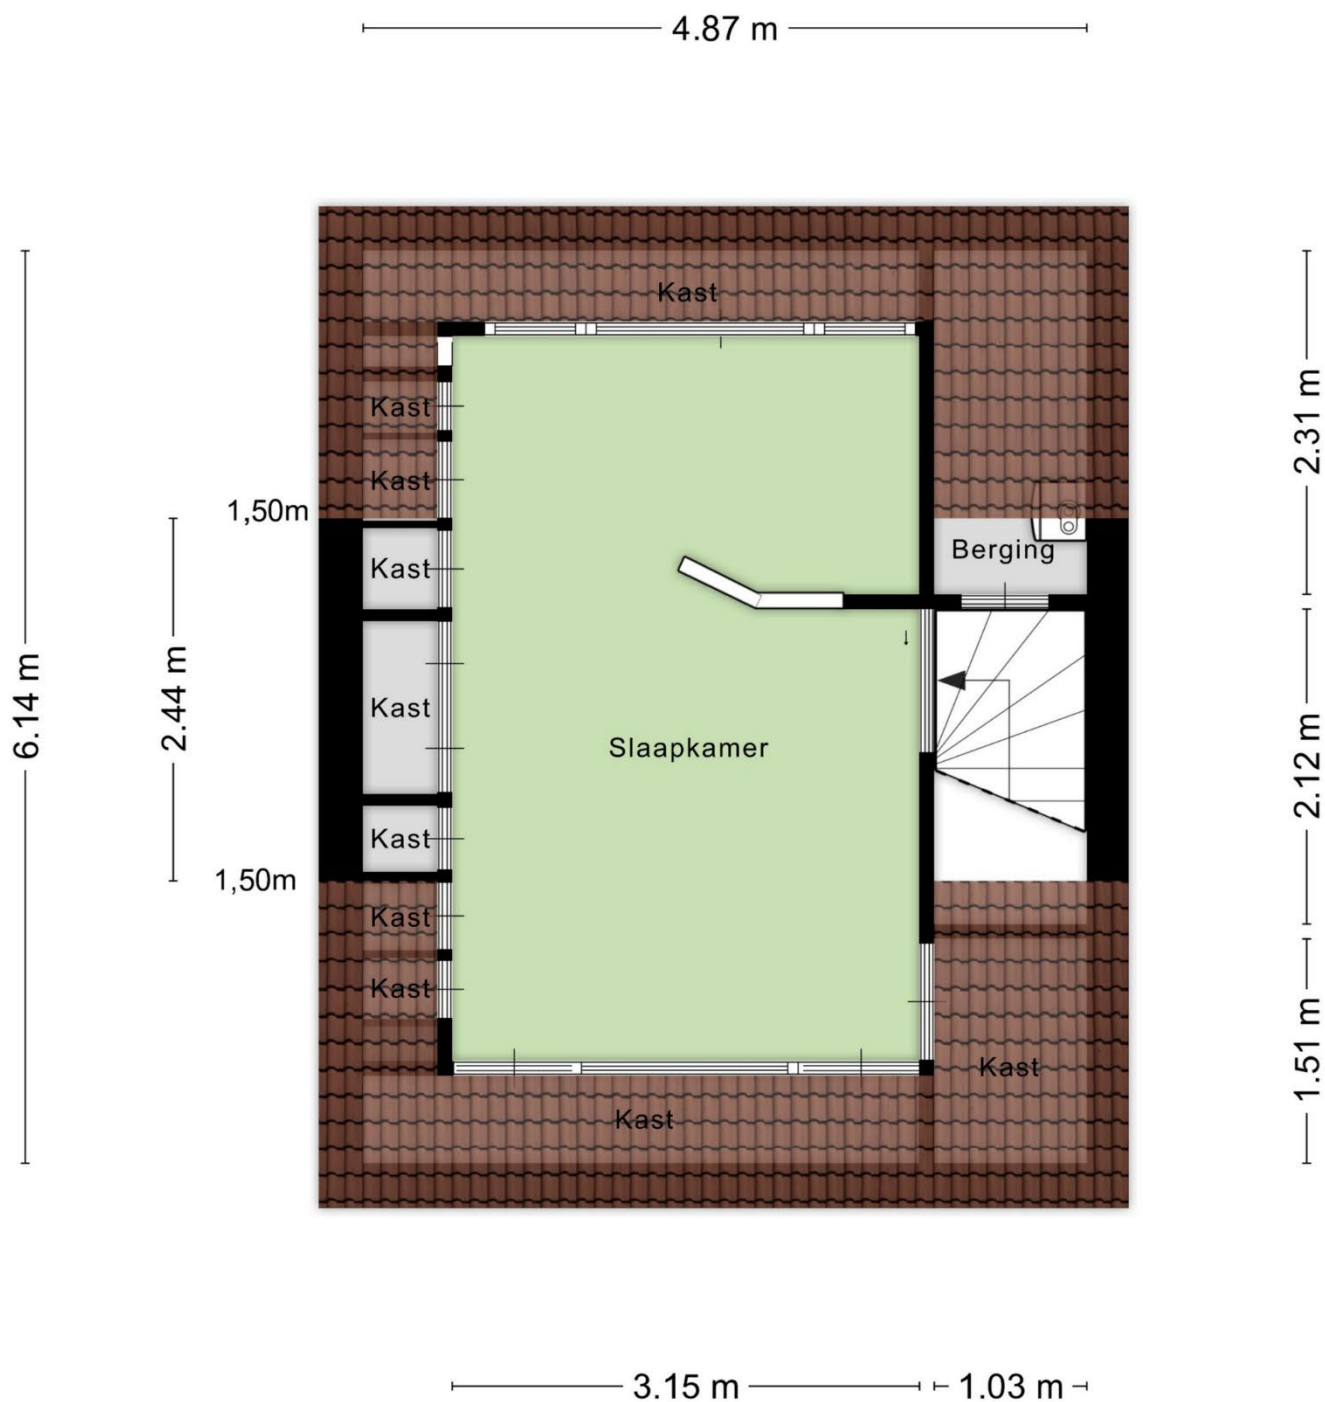

Aan de plattegronden kunnen geen rechten worden ontleend
© Zibber www.zibber.nl

WOONVREUGDE
ZORGT VOOR
WOONPLEZIER




Aan de plattegronden kunnen geen rechten worden ontleend
© Zibber www.zibber.nl

WOONVREUGDE
ZORGT VOOR
WOONPLEZIER


2.00 m

4.93 m

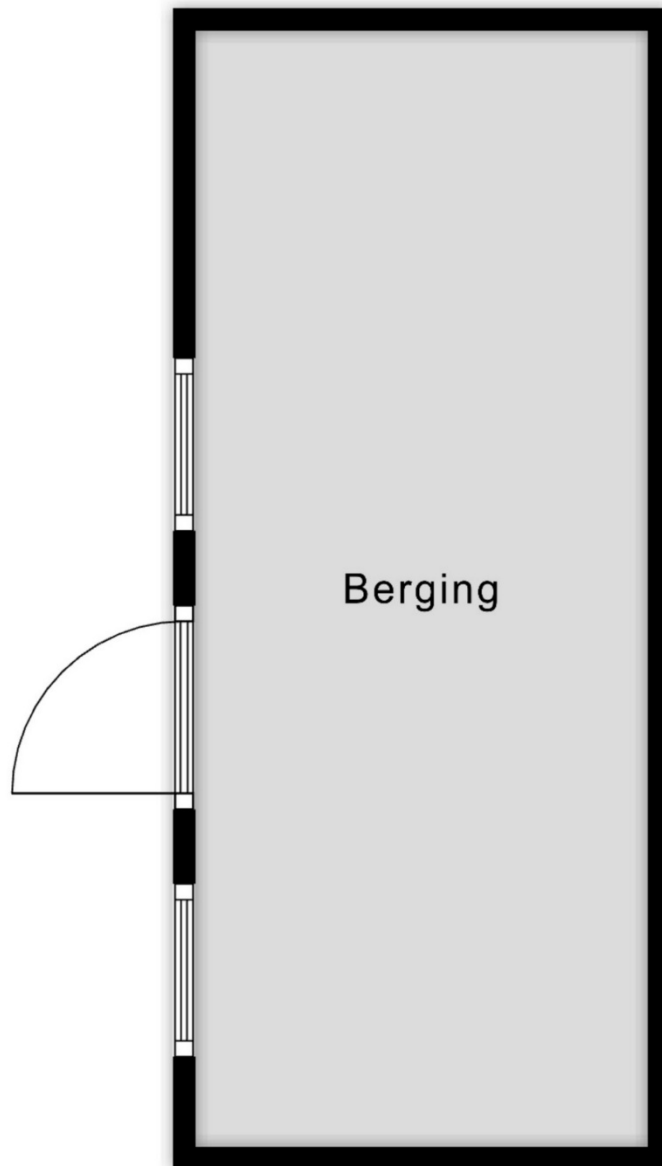

Aan de plattegronden kunnen geen rechten worden ontleend
© Zibber www.zibber.nl

WOONVREUGDE
ZORGT VOOR
WOONPLEZIER

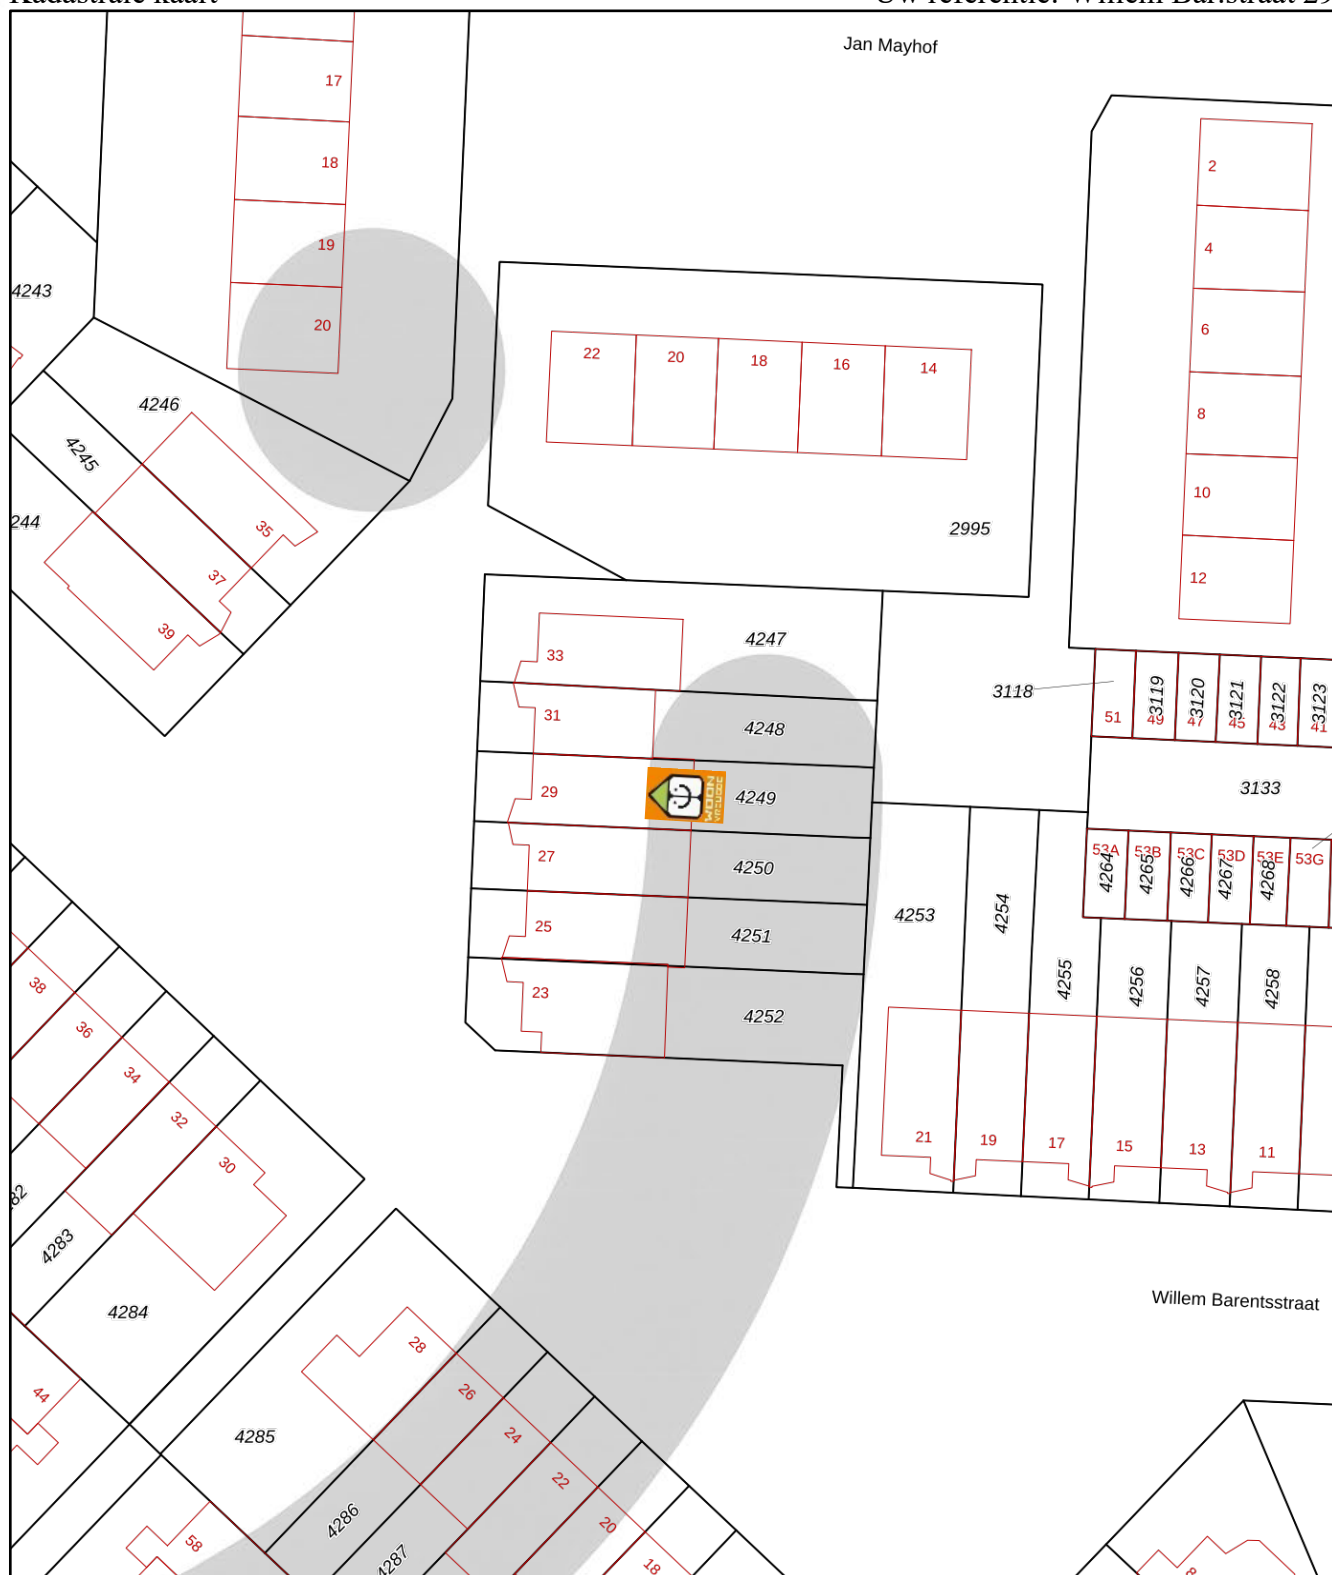

12345

25

Deze kaart is noordgericht

Perceelnummer

Huisnummer

Vastgestelde kadastrale grens

Voorlopige kadastrale grens

Administratieve kadastrale grens

Bebouwing

Schaal 1: 500

Kadastrale gemeente

Sectie

Perceel

Hoek van Holland

B

4249

Voor een eensluidend uittreksel, geleverd op 1 oktober 2025
De bewaarder van het kadaster en de openbare registers

Aan dit uittreksel kunnen geen betrouwbare maten worden ontleend.
De Dienst voor het kadaster en de openbare registers behoudt zich de intellectuele
eigendomsrechten voor, waaronder het auteursrecht en het databankenrecht.

kadaster



WOONVREUGDE
ZORGT VOOR
WOONPLEZIER

Lijst van zaken, behorende bij koopovereenkomst.

Object: Willem Barentsstraat 29

Deze lijst van zaken is bedoeld om aan te geven welke zaken er al dan niet in de woning achterblijven. Bij onduidelijkheid of wanneer hier geen afspraken over gemaakt worden, dan houdt dat in dat de betreffende zaak niet in de woning achterblijft en door de verkoper mee wordt genomen.

	Blijft achter	Gaat mee	Kan worden overgenomen	N.v.t.
Buiten				
Tuinaanleg / beplanting	X	☐	☐	☐
Buitenverlichting	X	☐	☐	☐
Tuinhuis / buitenberging	X	☐	☐	☐
Voordeurbel	X	☐	☐	☐
Vlaggenmast	☐	☐	☐	X
Zonnepanelen	X	☐	☐	☐
Laadpaal auto	☐	☐	☐	X
Overige:	☐	☐	☐	☐
Woning				
Alarminstallatie	☐	☐	☐	X
Rolluiken	☐	☐	☐	X
Screens	☐	☐	☐	X
Zonwering buiten	X	☐	☐	☐
Hordeur	☐	☐	☐	X
Voorzethorren	☐	☐	☐	X
Overige:	☐	☐	☐	☐
Raamdecoratie, te weten				
Gordijnrails	X	☐	☐	☐
Gordijnen	☐	X	☐	☐
Rolgordijnen	X	☐	☐	☐
Jaloezieën / lamellen	☐	☐	☐	X
Rolhorren / losse horren	☐	☐	☐	X
Overige:	☐	☐	☐	☐
Vloerdecoratie, te weten				
Vloerbedekking / linoleum	☐	☐	☐	X
Parketvloer/laminaat	X	☐	☐	☐
Overige:	☐	☐	☐	☐

WOONVREUGDE
ZORGT VOOR
WOONPLEZIER

	Blijft achter	Gaat mee	Kan worden overgenomen	N.v.t.
CV / Warmwatervoorziening				
CV met toebehoren	X	☐	☐	☐
Thermostaat	X	☐	☐	☐
Close-in boiler	X	☐	☐	☐
Geiser	☐	☐	☐	X
Airconditioning	☐	☐	☐	X
Overige:	☐	☐	☐	☐
Open haard, houtkachel				
Allesbrander	☐	☐	☐	X
(Voorzet) open haard, gas / hout	☐	☐	☐	X
Overige:	☐	☐	☐	☐
Keuken (inbouw)apparatuur, te weten:				
Keukenblok	X	☐	☐	☐
(Combi)magnetron	X	☐	☐	☐
Oven	X	☐	☐	☐
Gas kookplaat / keramische plaat / inductie / fornuis	X	☐	☐	☐
Afzuigkap	X	☐	☐	☐
Vaatwasser	X	☐	☐	☐
Koel-/vriescombinatie	X	☐	☐	☐
Koelkast met / zonder vriesvak	☐	☐	☐	X
Vriezer	☐	X	☐	☐
Kokend waterkraan	☐	☐	☐	X
Overige:	☐	☐	☐	☐
Verlichting, te weten:				
Inbouwverlichting / dimmers	X	☐	☐	☐
Opbouwverlichting	☐	X	☐	☐
Overige:	☐	☐	☐	☐
(Losse) kasten, legplanken, te weten:				
Losse kast(en)	☐	☐	☐	X
Boeken/legplanken	☐	X	☐	☐
Vaste (kleding)kast(en)	X	☐	☐	☐
Vast bureau	X	☐	☐	☐
Spiegelwanden	☐	☐	☐	X
Werkbank in schuur / garage	X	☐	☐	☐

WOONVREUGDE
ZORGT VOOR
WOONPLEZIER

	Blijft achter	Gaat mee	Kan worden overgenomen	N.v.t.
Sanitaire voorzieningen				
Badkameraccessoires	☐	X	☐	☐
Toiletaccessoires	☐	X	☐	☐
Sauna	☐	☐	☐	X
Overige:	☐	☐	☐	☐
Overige zaken, te weten:				
	☐	☐	☐	☐
	☐	☐	☐	☐
	☐	☐	☐	☐
Over te nemen huur-of leasecontracten				
	☐	☐	☐	☐
	☐	☐	☐	☐
	☐	☐	☐	☐

WOONVREUGDE
ZORGT VOOR
WOONPLEZIER

Namens de verkoper willen wij u hartelijk danken voor de interesse die u heeft getoond voor zijn/haar woning. Voor vragen kunt u altijd bij ons terecht.

Alle door WOONVREUGDE en de verkoper verstrekte informatie moet uitsluitend gezien worden als een uitnodiging tot nader overleg cq. tot het uitbrengen van een bod.

Uitnodiging

Vanuit branchevereniging VBO werken wij verplicht met het biedplatform Eerlijk Bieden. Bij ons kunt u rekenen op een transparant biedproces. U ontvangt een link met de woningdocumentatie en de mogelijkheid om een voorstel uit te brengen. Alle biedingen worden automatisch vastgelegd in het digitale biedlogboek, zodat u verzekerd bent van een eerlijk en betrouwbaar proces.

Biedplatform Eerlijk Bieden

Indien er op de woning c.q. het perceel erfdienstbaarheden, kwalitatieve verplichtingen en/of andere bedingen rusten, gaan deze over op de koper en worden als bijlage behorend bij de koopakte gesteld, meestal in de vorm van het eigendomsbewijs. Behoudens nadere afspraken gelden de standaardregels, zoals deze voorkomen in de model koopakte, die is opgesteld door WOONVREUGDE.

Koopakte

De waarborgsom bedraagt 10% en dient te worden voldaan aan de notaris binnen de vastgestelde termijn (maximaal 5 weken na het sluiten van de koopovereenkomst).

Waarborgsom/ bankgarantie

Eventueel door de koper te maken voorbehouden (zoals het verkrijgen van een woonvergunning, hypotheek of hypotheekgarantie) worden alleen vermeld als deze in de onderhandelingen zijn afgesproken.

Ontbindende voorwaarden

In de koopovereenkomst zal, indien van toepassing, worden opgenomen dat koper verklaart ermee bekend te zijn dat de onroerende zaak meer dan 15 jaar oud is, hetgeen betekent dat de eisen die aan de bouwkundige kwaliteit gesteld worden, lager kunnen liggen dan bij nieuwere objecten.

Ouderdomsclausule

In een onroerende zaak kunnen asbesthoudende stoffen aanwezig zijn. Bij eventuele verwijdering van asbesthoudende materialen dienen op grond van milieuwetgeving speciale maatregelen te worden genomen. Verkoper is gevrijwaard voor alle aansprakelijkheid die uit de aanwezigheid van enige asbest in de onroerende zaak kan voortvloeien.

Asbest/ olietanks

Het is verkoper en diens makelaar niet bekend dat zich in de grond van het perceel verontreinigde stoffen bevinden die het gebruik als wonen verhinderen. De kandidaat koper wordt desgewenst in de gelegenheid gesteld op zijn/haar kosten een bodemonderzoek te laten uitvoeren.

Bodem

Hoewel gestreefd is naar een zo zorgvuldig mogelijke weergave van de beschikbare gegevens, moet er van uitgegaan worden dat deze brochure slechts indicatief is. De gegevens (bedragen, jaartallen, omschrijvingen etc.) kunnen zijn verkregen door mondelinge overdracht. Een kandidaat koper heeft zijn eigen onderzoeksplicht naar alle zaken die voor hem van belang zijn. Verkoper stelt uitdrukkelijk dat een koopovereenkomst alleen tot stand komt als over alle hoofdzaken (zoals koopsom) en over de details (zoals oplevering) overeenstemming is bereikt en dit schriftelijk vastgelegd is in een koopakte die door koper en verkoper ondertekend is.

Voorbehouden

**HET BEGINT MET VERTROUWEN EN
HET EINDIGT MET WOONVREUGDE!**

STRANDWEG 80
3151 HV HOEK VAN HOLLAND
T +31(0)174 388 301
E [INFO@WOONVREUGDE.NL](mailto:info@woonvreugde.nl)
I WWW.WOONVREUGDE.NL

W O O N V R E U G D E . N L