

oud emmeLoorderweg 21 B

8308 PJ Nagele

€ 219.000 K.K.



Weids
uitzicht, nabij
Schokland

DE MUNT

makelaardij taxaties bedrijfs onroerend goed





Lichte woonkamer met vrij uitzicht

INLEIDING

Mooiste plekje van de Noordoostpolder vind je hier!

Wat een prachtige vrijheid en een schitterend uitzicht over het polderlandschap.

De omgeving biedt fantastische mogelijkheden voor mensen die bijvoorbeeld van watersport, fietsen, wandelen en vissen houden. De natuurliefhebber kan hier zijn hart ophalen. Het dorp Nagele beschikt over diverse voorzieningen.

Verrassend ruime, verbouwde, nette arbeiders tussenwoning met knappe schuur, gelegen aan de Oud Emmeloorderweg 21b in Nagele op loopafstand van het prachtige bos en Schokland. De woning beschikt over een moderne lichte woonkamer, ruime moderne woon-/leefkeuken, bijkeuken, kelder, 3 ruime slaapkamers v.v. grote dakkapellen en een perfecte badkamer. De woning is gelegen op een perceel van 530 m² eigen grond met het recht van overpad bij 21a.





LIGGING & INDELING

Begane grond

Entree voorzijde van de woning, moderne hal met vernieuwd toilet en vernieuwde meterkast, trapopgang. De woonkamer gelegen aan de voorzijde van de woning en waar je fijn ver weg kunt kijken en beschikt over veel lichtinval, laminaatvloer en een mooie ruime eetkamer waar veel ruimte is voor bijv. een grote "stamtafel". Aan de achterzijde is de woonkeuken met voortreffelijk uitzicht op de tuin en het polderlandschap, doorloop naar de bijkeuken met aansluiting witgoed en toegang naar de beschutte achter tuin. De keuken heeft een lijn opgesteld keukenblok met o.a. gaskookplaat, afzuigkap, vaatwasser en een grote koelkast.

Eerste verdieping

Overloop met 3 slaapkamers. Slaapkamer 1 is voorzien van een grote dakkapel aan de voorzijde van de woning en toegang tot de moderne badkamer voorzien van douche, ligbad (whirlpool) en een wastafel. Daarnaast beschikt deze slaapkamer over een mooie kastenwand. Slaapkamer 2 beschikt over een dakkapel en een grote kastenwand; slaapkamer 3 is voorzien van een dakkapel en heeft veel ruimte.

Tweede verdieping

Vliering, welke bereikbaar is via de overloop.



LIGGING & INDELING

Tuin

De diepe achtertuin beschikt over veel groen en een vrij uitzicht over de landerijen. De tuin aan de voorzijde is voorzien van een groene haag en een lange oprit met plaats voor meerdere auto's.

Bijzonderheden

Resumé:

- de woning is geheel verbouwd en uitgebouwd perfect onderhouden;
- de woning beschikt over een zeer ruime woonkeuken met veel lichtinval;
- de woning beschikt over een moderne badkamer;
- de woning beschikt over 3 slaapkamers en een ruime vliering;
- de woning beschikt over een " klusschuur";
- de woning beschikt over een diepe voor- en achtertuin met veel groen en uitzicht over de landerijen.

Gedane verbouwingen:

- Uitbouw keuken 2006/2007;
- Dak garage vernieuwd 2015;
- Nieuw kozijn bijkeuken 2014;
- Nieuwe dakkapellen + isolatie 2003;
- Gevel vernieuwd 2003 + geheel geïsoleerd;
- Gehele woning nieuwe radiatoren 2006;
- Nieuwe badkamer 2007;
- Achterkant woning nieuwe veranda 2008 / 2009 (onderheid).

Overdracht

Vraagprijs	€ 219.000,- k.k.
Aanvaarding	In overleg

Bouw

Type object	Woonhuis, eengezinswoning, tussenwoning
Soort bouw	Bestaande bouw
Bouwperiode	1955
Dakbedekking	Dakpannen
Type dak	Zadeldak
Isolatievormen	Dakisolatie Dubbel glas Vloerisolatie

Oppervlaktes en inhoud

Perceeloppervlakte	530 m ²
Gebruiksoppervlakte wonen	116,13 m ²
Inhoud	429 m ³
Oppervlakte overige inpandige ruimten	10,11 m ²
Oppervlakte externe bergruimte	30,63 m ²
Oppervlakte gebouwgebonden buitenruimte	4,09 m ²

Indeling

Aantal bouwlagen	4
Aantal kamers	4 (waarvan 3 slaapkamers)
Aantal badkamers	1


Locatie

Ligging	Aan rustige weg Buiten bebouwde kom Platteland Vrij uitzicht
Type	Voortuin
Oriëntering	Zuiden
Staat	Normaal
Tuin 2 - Type	Achtertuint
Tuin 2 - Hoofdtuin	Ja
Tuin 2 - Heeft een achterom	Ja
Tuin 2 - Staat	Normaal

CV ketel

Warmtebron	Gas
Bouwjaar	2016
Combiketel	Ja


Eigendom	Eigendom
Uitrusting	
Warm water	CV-ketel
Verwarmingssysteem	Centrale verwarming
Glasvezelaansluiting aanwezig	Ja
Tuin aanwezig	Ja
Kadastrale gegevens	
Eigendom	Eigen grond

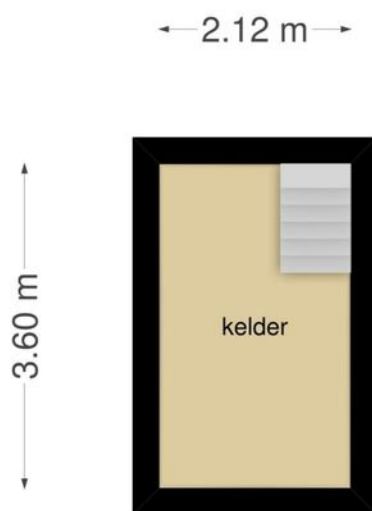

**Deze plattegronden zijn opgemaakt voor indicatieve doeleinden.
Hieraan kunnen geen rechten worden ontleend.**




**Deze plattegronden zijn opgemaakt voor indicatieve doeleinden.
Hieraan kunnen geen rechten worden ontleend.**

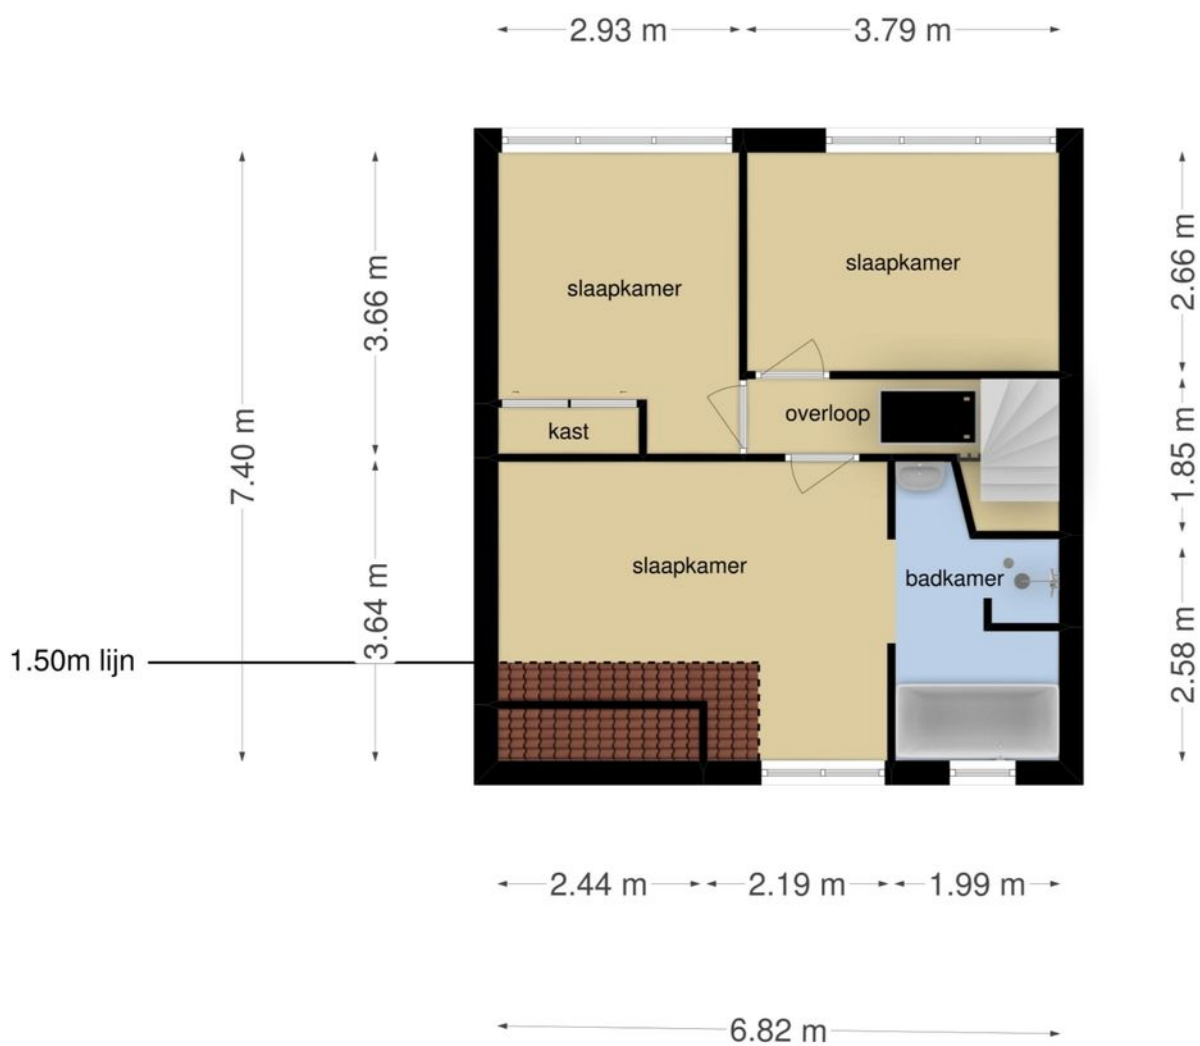

**Deze plattegronden zijn opgemaakt voor indicatieve doeleinden.
Hieraan kunnen geen rechten worden ontleend.**

Uittreksel Kadastrale Kaart

Uw referentie: De Munt

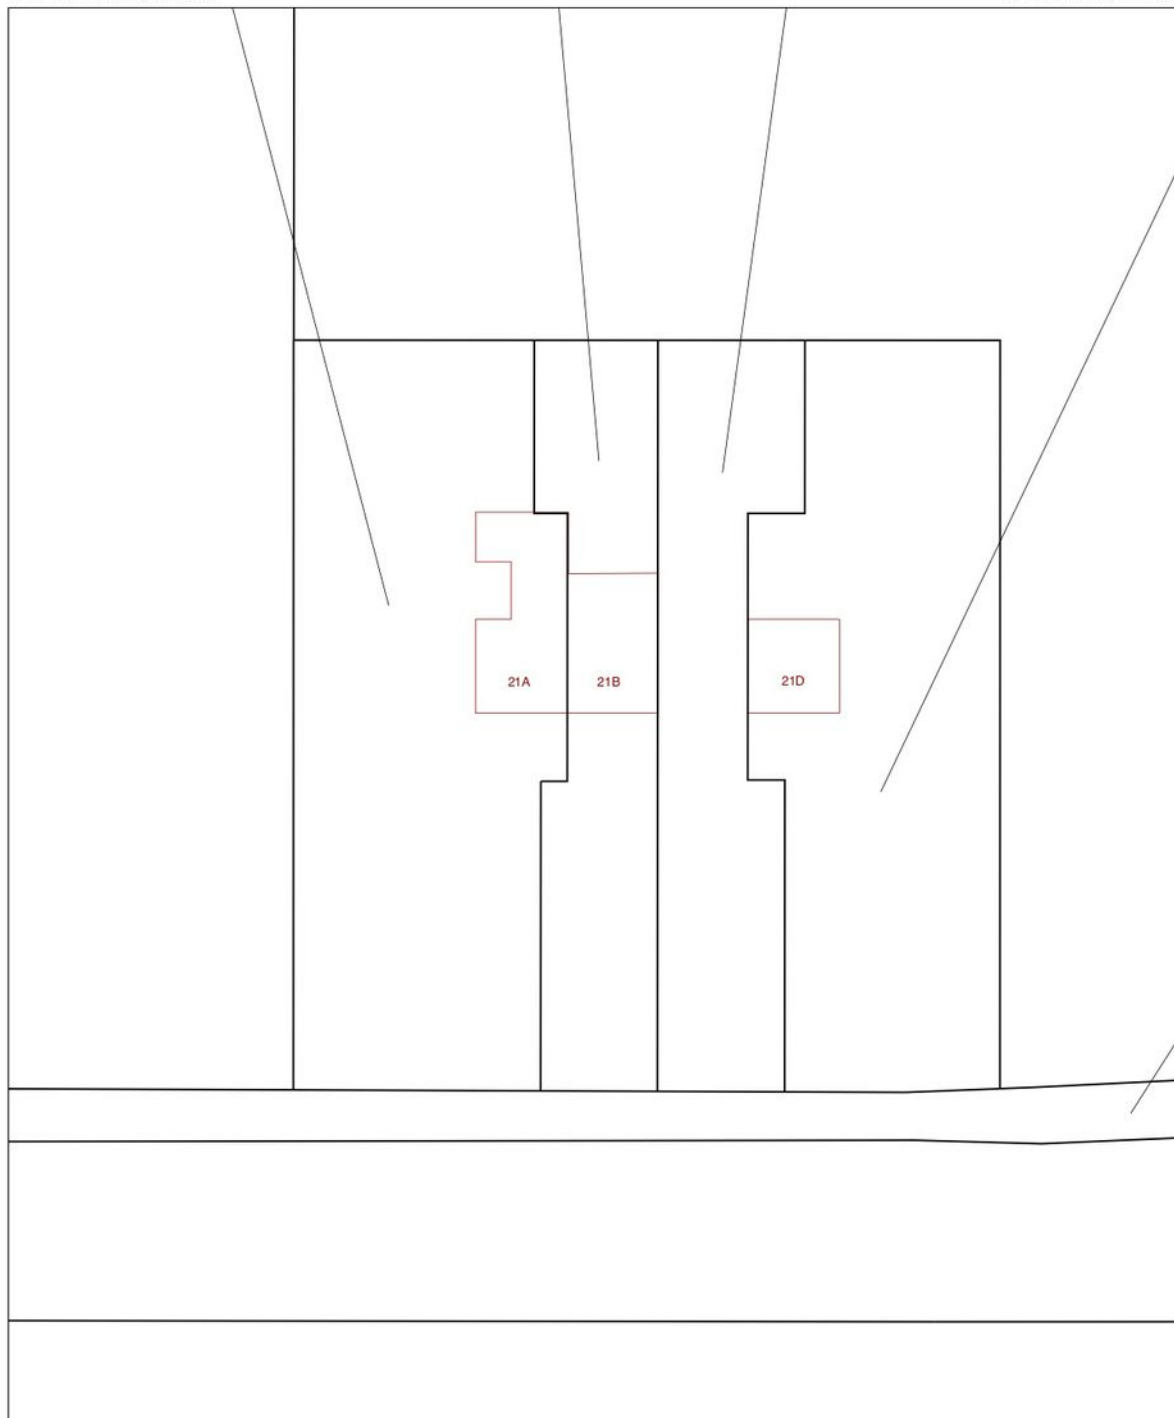


0 m 5 m 25 m

12345 25 — Vastgestelde kadastrale grens — Voorlopige kadastrale grens — Administratieve kadastrale grens — Bebouwing — Overige topografie Voor een eensluidend uittreksel, geleverd op 21 augustus 2019 De bewaarder van het kadaster en de openbare registers	Schaal 1:500 Kadastrale gemeente Sectie Perceel Noordoostpolder D 930	
--	--	---

Aan dit uittreksel kunnen geen betrouwbare maten worden ontleend.
 De Dienst voor het kadaster en de openbare registers behoudt zich de intellectuele
 eigendomsrechten voor, waaronder het auteursrecht en het databankenrecht.






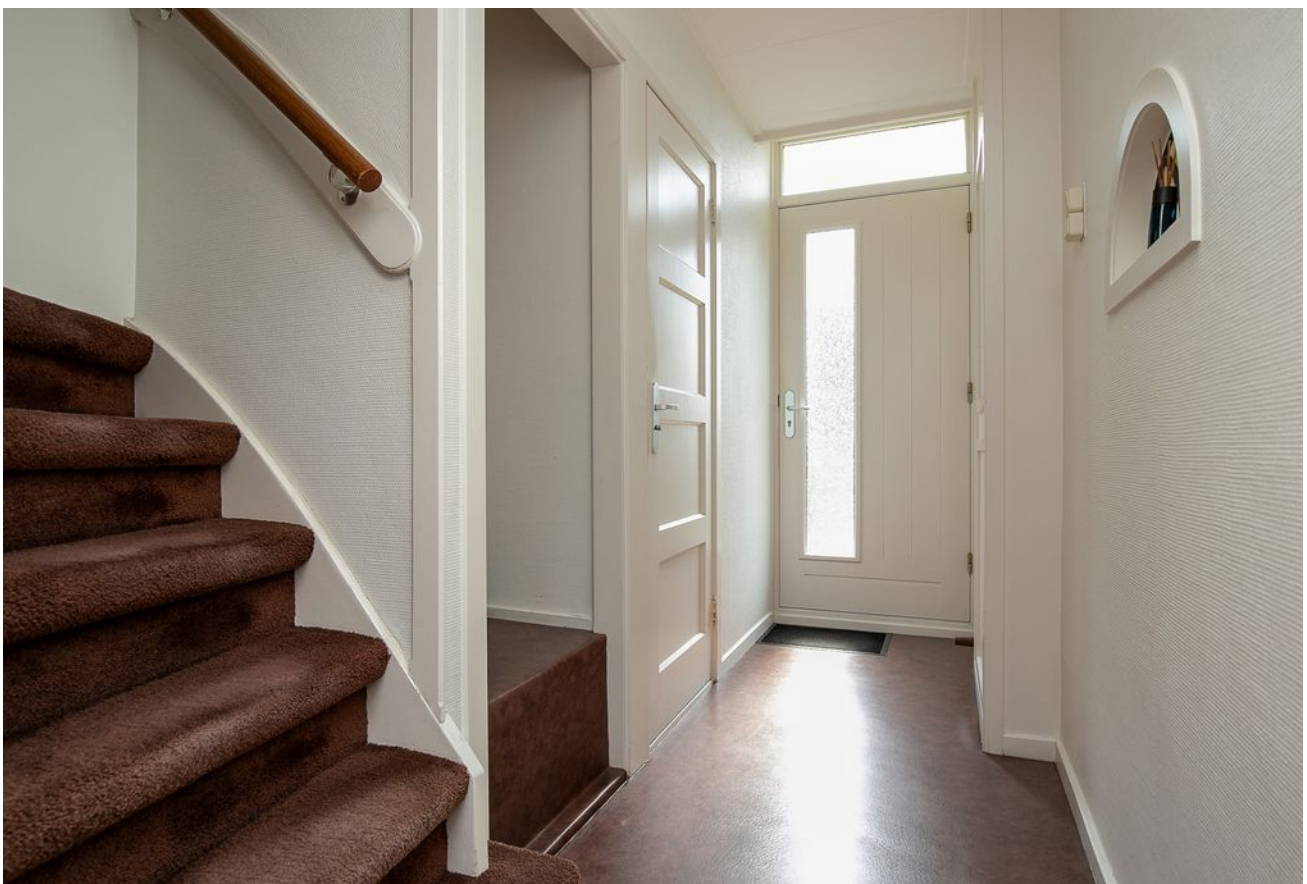





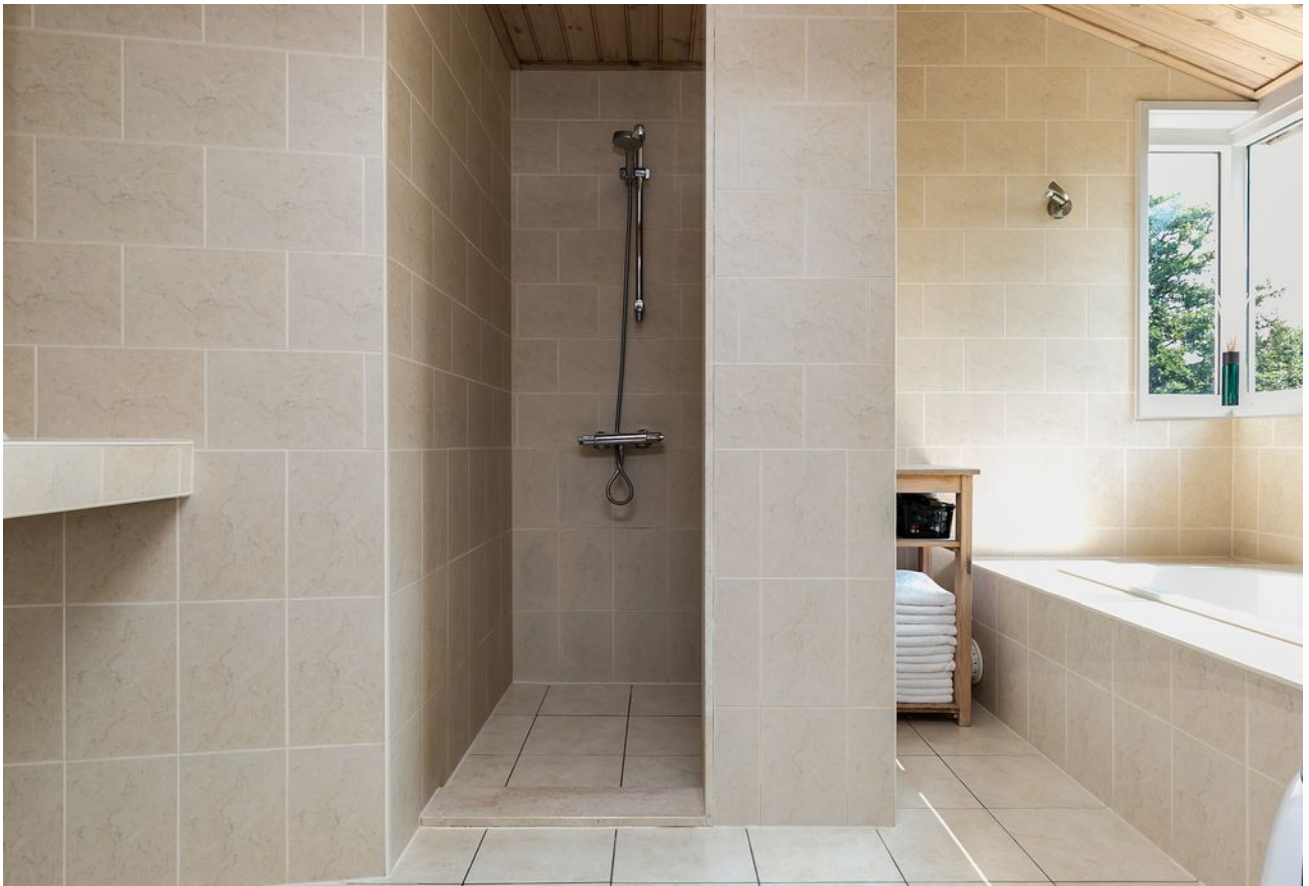









Meest gestelde vragen over het kopen en verkopen van een woning

Bezichtiging

Tijdens een bezichtiging leidt de makelaar u rond, dit om u een goede indruk te geven van het te verkopen object. De verkoper heeft een meldingsplicht, U als koper mag verwachten dat de informatie die door de verkoper wordt verstrekt, correct is. Er moet altijd melding worden gemaakt van eventuele gebreken of bijzonderheden aan het object, uiteraard voor zover bekend bij de verkoper.

Mag een verkoopmakelaar doorgaan met bezichtigingen als er al over een bod onderhandeld wordt?

Ja, dat mag. Een onderhandeling hoeft namelijk niet tot een verkoop te leiden. Bovendien zal de verkoper waarschijnlijk graag willen weten of er meer belangstelling is. Ook mag er met meerdere geïnteresseerde kopers tegelijkertijd onderhandeld worden. Een VBO-makelaar moet dit wel duidelijk aan alle partijen melden.

Vaak zal de verkopende VBO-makelaar belangstellenden mededelen dat er al een bod ligt of dat er onderhandelingen gaande zijn. De VBO-makelaar doet geen mededelingen over de hoogte van de biedingen. Dit zou overbieden kunnen uitlokken.

Wanneer ik de vraagprijs bied, moet de verkoper de woning dan aan mij verkopen?

Nee, de verkoper is niet verplicht de woning dan aan jou te verkopen. De Hoge Raad heeft bepaald dat de vraagprijs gezien moet worden als een uitnodiging tot het doen van een bod. Ook als je de vraagprijs biedt, kan de verkoper dus beslissen of hij je bod wel of niet aanvaardt, of (via zijn makelaar) een tegenbod doet.

Kan de verkoper de vraagprijs van een woning tijdens de onderhandeling veranderen?

Ja, de verkoper kan besluiten de vraagprijs te verhogen of te verlagen. Daarnaast heb je als potentiële koper ook het recht tijdens de onderhandelingen je bod te verlagen. Zodra de verkopende partij een tegenbod doet, vervalt namelijk je eerdere bod.

Mag een VBO-makelaar tijdens de onderhandeling het systeem van verkoop wijzigen?

Ja, dat mag. Soms zijn er zo veel belangstellenden die de vraagprijs bieden of benaderen, dat het moeilijk te bepalen is wie de beste koper is. Op dat moment kan de verkoper – op advies van zijn makelaar – besluiten de bie-





dingsprocedure te wijzigen in bijvoorbeeld een inschrijvingsprocedure.

In deze procedure krijgen alle bidders een gelijke kans om een bod uit te brengen. De makelaar dient uiteraard eerst eventueel eerder gedane toezeggingen of afspraken na te komen, voordat de procedure veranderd wordt.

Mag een VBO-makelaar een exorbitant en onrealistisch hoge prijs vragen voor een woning?

De verkoper bepaalt in overleg met zijn VBO-makelaar voor welke prijs hij zijn woning wil verkopen. De koper kan onderhandelen over de prijs, maar de verkoper beslist.

Wat is een optie?

Het begrip 'optie' wordt op twee manieren gebruikt:

a) In juridische zin geeft een optie een partij (in dit geval de koper) de keuze om door een eenzijdige verklaring een koopovereenkomst met een andere partij (de verkoper) te sluiten. Beide partijen zijn het dan eens over de voorwaarden van de koop, maar de koper krijgt bijvoorbeeld nog een week bedenktijd. Bij de aankoop van een nieuwbouwwoning is zo'n optie gebruikelijk. Bij de aankoop van een bestaande woning niet.

b) Bij de aankoop van bestaande woningen wordt het begrip 'optie' eigenlijk ten onrechte gebruikt. 'Optie' heeft dan de betekenis van bepaalde afspraken die een verkopende VBO-makelaar maakt met een geïnteresseerde koper tijdens het onderhandelingsproces. Bijvoorbeeld de toezegging dat de koper een paar dagen bedenktijd krijgt voor het uitbrengen van een bod. De koper kan deze tijd gebruiken om beter inzicht te krijgen in zijn financiering of de gebruiksmogelijkheden van de woning. De VBO-makelaar zal in deze periode bij andere geïnteresseerde partijen aangeven, dat op de woning een optie rust. Een optie kun je niet eisen. De verkoper beslist in overleg met de VBO-makelaar of dergelijke opties worden gegeven.

Moet de makelaar met mij als eerste in onderhandeling als ik de eerste ben die een afspraak maakt voor een bezichtiging? Of als ik als eerste een bod uitbreng?

Nee, dit hoeft niet. De verkoper bepaalt samen met de verkopende makelaar met wie hij in onderhandeling gaat. Vraag als koper de verkopende makelaar van te voren naar de verkoopprocedure die gehanteerd wordt om teleurstelling te voorkomen.

Hoe komt de koop tot stand?

Als verkoper en koper het eens zijn over de belangrijkste zaken - onder andere prijs, leveringsdatum, ontbindende voorwaarden en eventuele afspraken over roerende zaken-, dan legt de verkopende VBO-makelaar de afspraken vast in de koopovereenkomst. Pas als beide partijen de koopovereenkomst hebben ondertekend, komt de koop tot stand.

Ontbindende voorwaarden zijn een belangrijk aandachtspunt. Als je deze opgenomen wilt hebben in de koopovereenkomst, dan moet je dit meenemen in de onderhandelingen. Als koper krijg je niet automatisch een ontbindende voorwaarde. Koper en verkoper moeten het eens zijn over aanvullende afspraken en ontbindende voorwaarden voordat de koopovereenkomst wordt opgemaakt.

Voorbeelden van ontbindende voorwaarden zijn:

1. Financieringsvoorbehoud.
2. Geen huisvestingsvergunning.
3. Negatieve uitkomst van een bouwkundige keuring.
4. Het niet verkrijgen van Nationale Hypotheekgarantie.
5. VBO No-Risk clause.



De koop komt pas tot stand op het moment dat de koopovereenkomst door beide partijen is ondertekend. Dit vloeit voort uit de Wet Koop onroerende zaak en heet het schriftelijkheidsvereiste. Een mondelinge of per e-mail bevestigde afspraak is dus niet voldoende. Zodra de verkoper en de koper de koopovereenkomst hebben ondertekend en de koper (en eventueel de notaris) een afschrift van de overeenkomst heeft ontvangen, treedt voor de particuliere koper de wettelijke bedenktijd in werking (3 werkdagen). Binnen deze tijd kun je als koper alsnog afzien van de koop. Na deze tijd is de koop definitief rond, tenzij de ontbindende voorwaarden van toepassing zijn.

Wat houdt de drie dagen bedenktijd voor de koper precies in?

De wettelijk vastgestelde drie dagen bedenktijd houdt in dat je als koper zonder opgaaf van redenen de koop kunt ontbinden. De bedenktijd van drie dagen gaat in zodra een kopie van de getekende koopovereenkomst aan de koper ter hand is gesteld. De bedenktijd kan langer duren dan drie dagen als deze eindigt op een zaterdag, zondag of algemeen erkende feestdag. Hiervoor zijn regels opgesteld. De VBO-maker kan precies aangeven tot wanneer de bedenktijd loopt.

Wat is de No-Risk clause?

Veel mensen durven geen woning te kopen voordat hun eigen huis verkocht is en stappen daardoor bij voorbaat niet over naar een andere woning. Koop je met de VBO No-Risk clause dan kun je die overstap vaak wel maken.

De VBO No-Risk clause is een ontbindende voorwaarde. Deze voorwaarde voorkomt dat de koper met dubbele lasten komt te zitten.

De koper kan de koop ontbinden als de verkoop van zijn huidige woning onverwacht langer duurt. De verkoper dient uiteraard eerst akkoord te gaan met deze ontbindende voorwaarde in de koopovereenkomst. Tijdens de looptijd van de VBO No-Risk clause doet de koper al het mogelijke om zijn huis te verkopen. De verkoper gaat gedurende die tijd door met de verkoop van het reeds verkochte huis. Vindt de verko-



No Risk clause, dan krijgt de eerste koper bedenktijd om de koop definitief te maken óf om af te zien van de koopovereenkomst. In het laatste geval verkoopt de verkoper vervolgens het huis aan de tweede koper.

Waar vind ik de Algemene Voorwaarden?

De VBO kent de Algemene Consumentenvoorwaarden VBO en de Algemene Voorwaarden VBO voor professionele opdrachtgevers. De meest recente voorwaarden zijn te vinden via www.vbo.nl/voorwaarden, op te vragen via cv@vbo.nl of verkrijgbaar via je VBO-makelaar. De

Algemene Consumentenvoorwaarden VBO zijn tot stand gekomen in overleg met de Consumentenbond en Vereniging Eigen Huis.

Valt de makelaarscourtage onder de 'kosten koper'?

Nee, deze courtage zit er niet in. Onder 'kosten koper' vallen: a) Overdrachtsbelasting. b) Notariskosten, onder andere voor het opmaken van de leveringsakte en het inschrijven ervan in het Kadaster.

Naast bovengenoemde kosten kunnen er notariskosten zijn voor het opmaken en inschrijven van de hypotheekakte.

Indien de koper een aankoopmakelaar heeft ingeschakeld, dan komt de courtage voor deze aankoopmakelaar voor rekening van de koper. Deze worden over het algemeen verrekend via de eindafrekening die de notaris opmaakt. De kosten van de verkopende makelaar zijn voor rekening van de verkoper.

Mag ik als koper advies van de verkopende makelaar verwachten?

De verkopende makelaar vertegenwoordigt de belangen van de verkoper. Hij zal de verkoper adviseren tijdens het verkoopproces. De verkopende makelaar kan en mag daarom niet tegelijkertijd jouw belangen behartigen. Als je dus begeleiding en advies wilt tijdens het aankoopproces, dan is het verstandig zelf een aankopende VBO-makelaar in te schakelen.

Wat zijn de tarieven voor de dienstverlening van VBO-makelaars?

Vanuit de VBO worden geen (advies)tarieven voorgeschreven. Iedere VBO-makelaar mag zijn eigen tarieven en courtages bepalen. De prijs die je betaalt is uiteindelijk afhankelijk van de samenstelling van het dienstenpakket dat je afneemt. Maak daarom een afspraak met een VBO-makelaar bij jou in de buurt voor een vrijblijvend gesprek over de gewenste dienstverlening. Zo kan hij een berekening voor je maken van de courtage.

Naast de courtage kan de VBO-makelaar de gemaakte kosten voor bijvoorbeeld advertenties of kadastraal onderzoek doorberekenen. Over het maken van deze kosten zal de makelaar afspraken met je maken.

Heeft de makelaar recht op een vergoeding na het intrekken van de opdracht?

Op basis van de Algemene Consumentenvoorwaarden VBO heeft een VBO-makelaar recht op vergoeding van de gemaakte kosten. Daarnaast kan er, als dit in de opdracht tot dienstverlening is afgesproken, een percentage van het loon berekend worden. Dit wordt ook wel intrekkingkosten genoemd.

Wat betekent vrij op naam (v.o.n.)?

Vrij op naam wil zeggen dat de kosten voor het overdragen van de woning voor rekening van de verkoper komen. Hierbij kun je denken aan de overdrachtsbelasting en notariskosten. De notariskosten voor het vestigen van een hypotheek vallen hier niet onder; die zijn voor rekening van de koper. Vaak worden nieuwbouwwoningen v.o.n. te koop aangeboden. Informeer vooraf duidelijk welke kosten voor rekening zijn van verkoper en welke voor koper. Zo voorkom je dat je achteraf voor verrassingen te komen staan.

Hoe wordt het aantal vierkante meters van een woning bepaald?

VBO-makelaars zijn verplicht het aantal vierkante meters van een woning te meten volgens een branchebreed afgesproken meetinstructie. Deze instructie beschrijft precies wat er wel of niet wordt meegerekend als gebruiksoppervlakte van een woning of appartement. Hierbij wordt onderscheid gemaakt naar vier ruimten: a) Woonruimte, zoals woon- en slaapkamers, wc, gang en meterkast. b) Overige inpandige ruimte, zoals aangebouwde garage en zolder met vlizotrap. c) Gebouwgebonden buitenruimte, zoals balkon en loggia. d) Externe bergruimte, zoals losstaande schuur en losstaande garage. Aandachtspunt bij het bepalen van de gebruiksoppervlakte is bijvoorbeeld dat alleen daar wordt gemeten waar de hoogte minimaal 1,5 meter is. De buitenmuren worden niet meegemeten, de binnenmuren wel. Nissen kleiner dan 0,5 m² worden genegeerd. Op www.vbo.nl vind je meer informatie over het bepalen van de gebruiksoppervlakte.

Heeft mijn woning een energielabel nodig?

Vanaf 2008 is een energielabel verplicht bij de verkoop en verhuur van een woning, op enkele uitzonderingen na. Het energielabel voor woningen geeft met klassen en kleuren een indicatie hoe energiezuinig een woning is. Vanaf 1 januari 2015 wordt er toegezien op de naleving van het hebben van o.a. een energielabel bij de eigendoms-overdracht. Bij het leveren van een woning zonder een definitief energielabel kan door de Inspectie Leefomgeving en Transport (ILT) een sanctie aan de verkoper worden opgelegd. Dat kan gaan om een boete van maximaal €405,- of om een last onder dwangsom met de verplichting om alsnog een label aan te vragen. Deze wettelijke verplichting is niet uit te sluiten in een koopovereenkomst. Meer informatie kunt u vinden op de website van de rijksoverheid www.rijksoverheid.nl

Levering bij de notaris

De sleutel overdracht vindt plaats, nadat de leveringsakte bij de notaris is getekend. Een sleutelverklaring voorafgaande aan de levering is niet mogelijk.



de polder, de makelaar, de Munt



Emmeloord

Bant

Rutten

Creil

Espel

Tollebeek

“Fijn kennis met u te hebben gemaakt!”

DE MUNT

makelaardij taxaties bedrijfs onroerend goed



Onder de Toren 28
8302 BV Emmeloord
Tel. 0527 - 614 413
info@de-munt.nl
www.de-munt.nl

De informatie in deze brochure is met zorg samen gesteld, maar u kunt geen rechten ontleen aan hetgeen in deze brochure staat vermeld.

Op al onze dienstverlening zijn de algemene voorwaarden en de gedragscode van de VBO van toepassing.

Door ons wordt geen aansprakelijkheid aanvaard, behoudens voor zover de door ons afgesloten beroepsaansprakelijkheidsverzekering in voorkomend geval recht geeft op uitwerking.

Linked **in**

facebook

twitter

VBO  MAKELAAR

funda
powered by nvm



Nagele

Ens

Kraggenburg

Marknesse

Luttelgeest