


Bouwhuis

Makelaardij | Hypotheken



VROOMSHOOP
Linderveld West 24
Vraagprijs € 589.000,-- k.k.

Kenmerken & specificaties

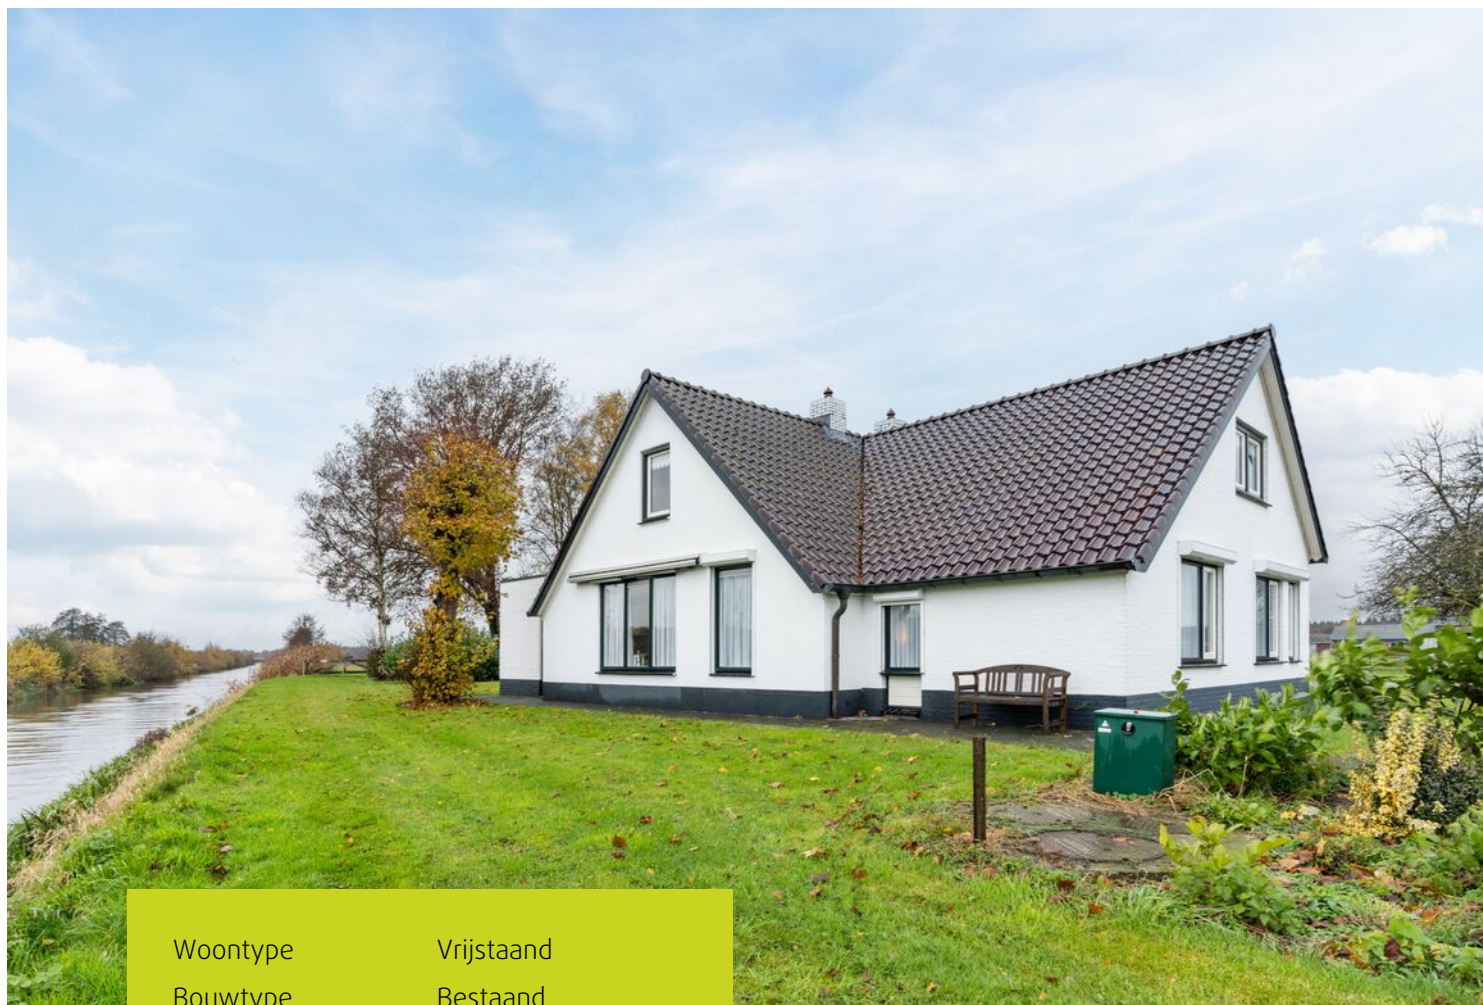

Woontype	Vrijstaand
Bouwtype	Bestaand
Aantal kamers	7
Aantal slaapkamers	5
Bouwjaar	1925
Perceeloppervlakte	7721 m ²
Woonoppervlakte	205 m ²
Inhoud	752 m ³
Energielabel	C

Enkele wetenswaardigheden:

- Keurig onderhouden;
- Dubbele bewoning mogelijk, ideaal voor bijvoorbeeld ouders en kinderen;
- Meerdere bergruimtes/schuren aanwezig;
- Gelijkvloers wonen;
- Prachtig vrij uitzicht over landerijen en water;
- Vrij gelegen en tóch dichtbij vele voorzieningen;
- Diverse rolluiken om woning (elektrisch en handbediend);
- Dakbedekking platte daken vernieuwd in 2022;
- Gehele kap met isolatie en pannen vernieuwd in 2021;
- Aanbouw keuken 1993, aanbouw slaapkamer 2001;
- Oorspronkelijk bouwjaar 1925 maar alleen een klein gedeelte van de voorgevel (beekzijde) staat nog en de rest is vernieuwd;
- Geen rioolbelasting.

Omschrijving

Bent u op zoek naar een woning die alles biedt voor een comfortabel en veelzijdig leven? Deze unieke woning combineert het beste van gelijkvloers wonen met de mogelijkheid voor dubbele bewoning, ideaal voor gezinnen of voor mensen die op zoek zijn naar een woning met extra mogelijkheden.

Gelegen op een ruim perceel, geniet u van veel privacy en ruimte, zowel binnen als buiten. Vanuit de woning en de tuin heeft u een prachtig uitzicht over het omliggende landschap, waardoor u dagelijks kunt genieten van de natuur. De woning ligt aan een beek, wat niet alleen zorgt voor een rustgevende omgeving, maar ook voor de mogelijkheid om te genieten van wandelingen langs het water of een moment van ontspanning.

Deze woning biedt de perfecte balans tussen ruimte, comfort en een unieke locatie. Een uitstekende kans voor wie op zoek is naar een woning met veel mogelijkheden zoals o.a. het houden van dieren. Plan snel een bezichtiging en ontdek het zelf!

Begane grond

Entree/hal, wandcloset met fontein, rechthoekige woonkamer (evt. aansluiting houtkachel), achteringang met opstelplaats voor wasmachine en cv-ketel, ruime woonkeuken met L-vormige inbouwkeuken voorzien van diverse inbouwapparatuur, extra gashaard, 2 vaste kasten en een airco (2021), moderne luxe badkamer met ligbad, inloopdouche, wastafelmeubel met extra kastruimte (elektrische vloerverwarming), portaal/kleedkamer met trapopgang naar verdieping, royale slaapkamer met airco (2021).

Woonruimte achterzijde: Entree, badkamer met wastafel, douche-inrichting en staand toilet, rechthoekige keuken met standaard keukenblok voorzien van gaskookplaat, afzuigkap, inbouwkoelkast en magnetron, rechthoekige woonkamer met gashaard, meterkast, royale slaapkamer, opkamertje met kelderruimte.

Eerste verdieping

Overloop, 3 slaapkamers waarvan 1 met bergruimte achter de knieschotten.

Bijgebouwen

Overkapping aan woning met een afmeting van ca. 5.91 x 3.99 meter.

Vrijstaand overkapping/zitje met glazen wanden (aantal zijn lek) met een afmeting van ca 5.92 x 4.89 meter.

Vrijstaande schuur/dubbele garage met een inwendige afmeting van ca. 9.93 x 5.88 meter.
Vrijstaande schuurruimte met een inwendige afmeting van ca. 6.32 x 4.02 meter.

Vrijstaande schuurruimte/stalling voor caravan met een inwendige afmeting van ca. 3.27 x 6.50 meter.












































Plattegronden

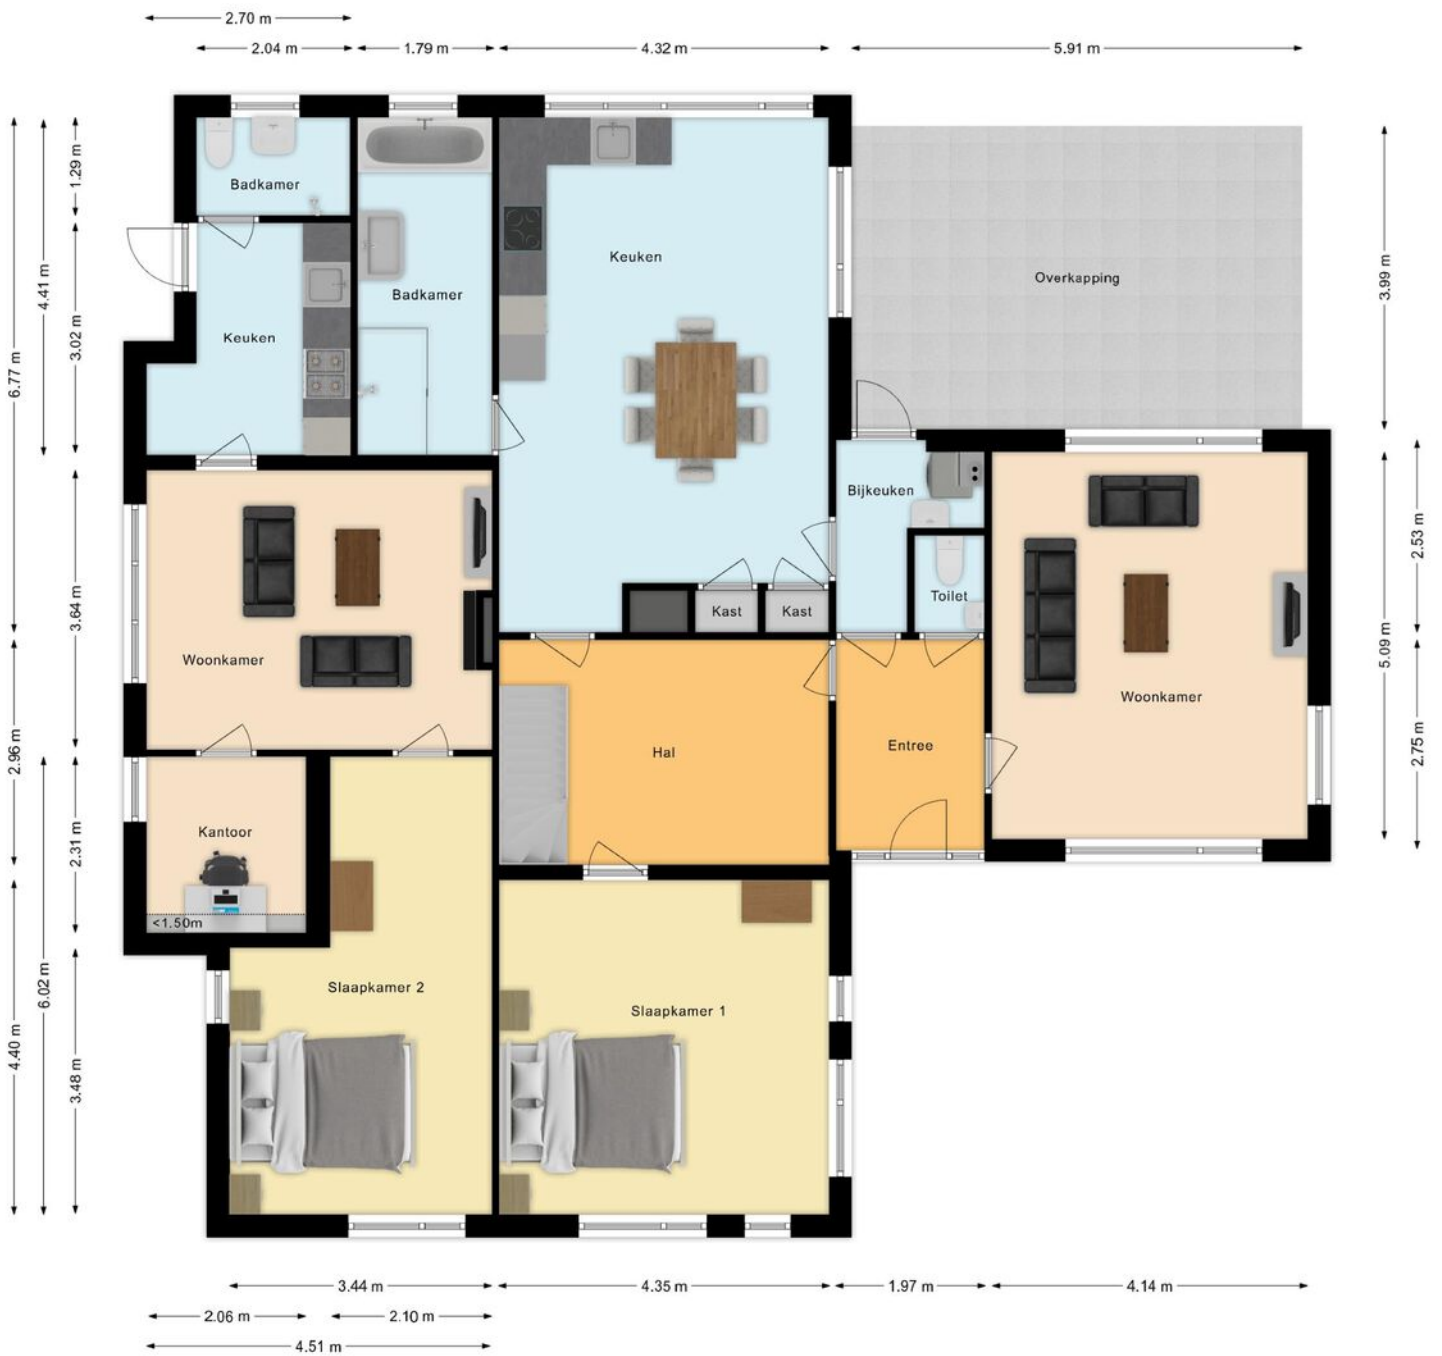


Plattegronden

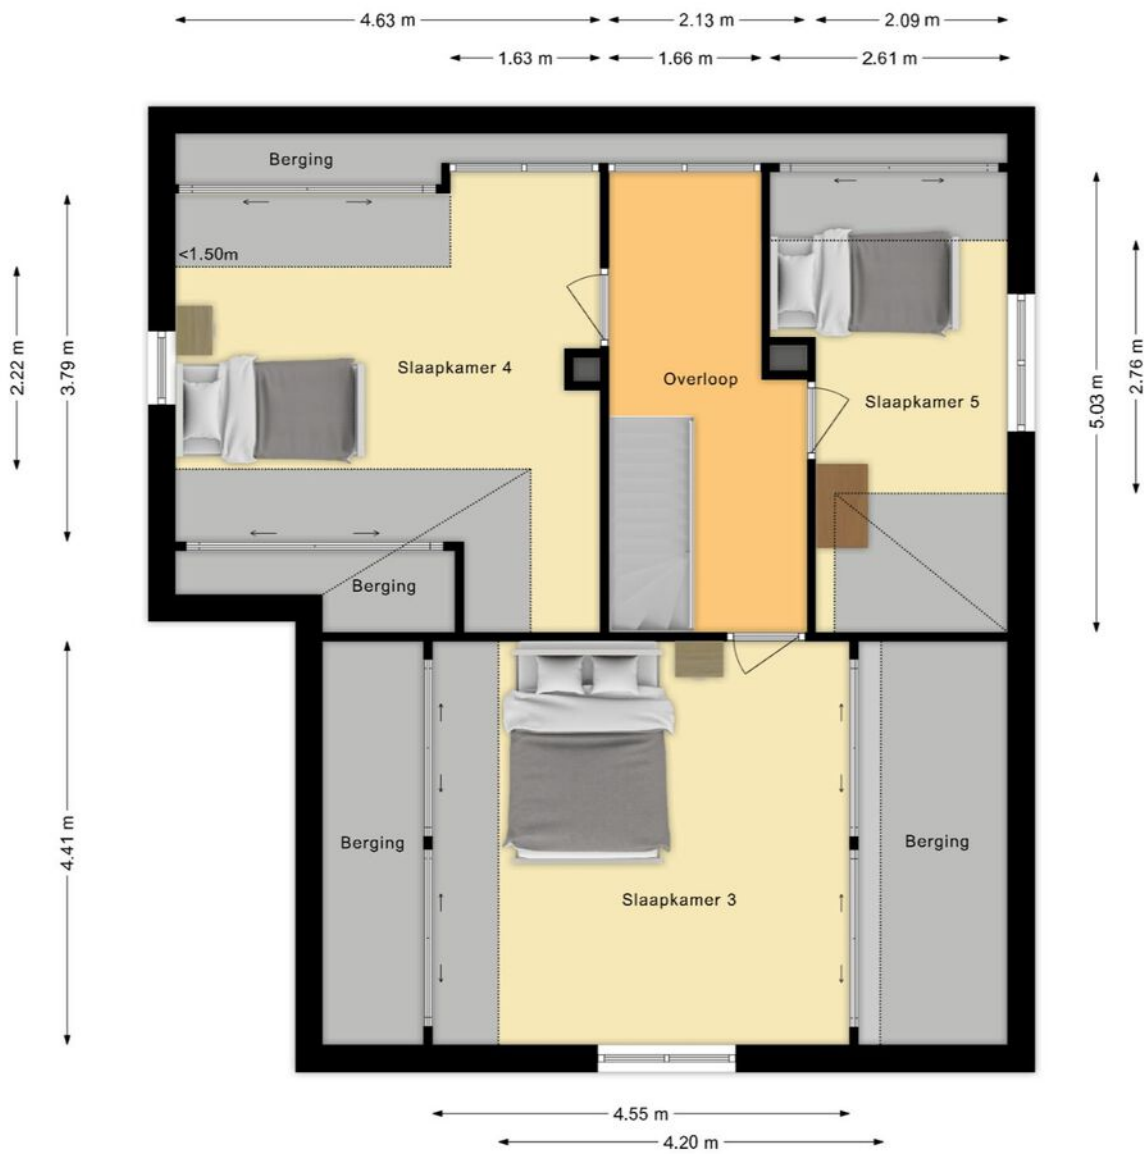

Plattegronden

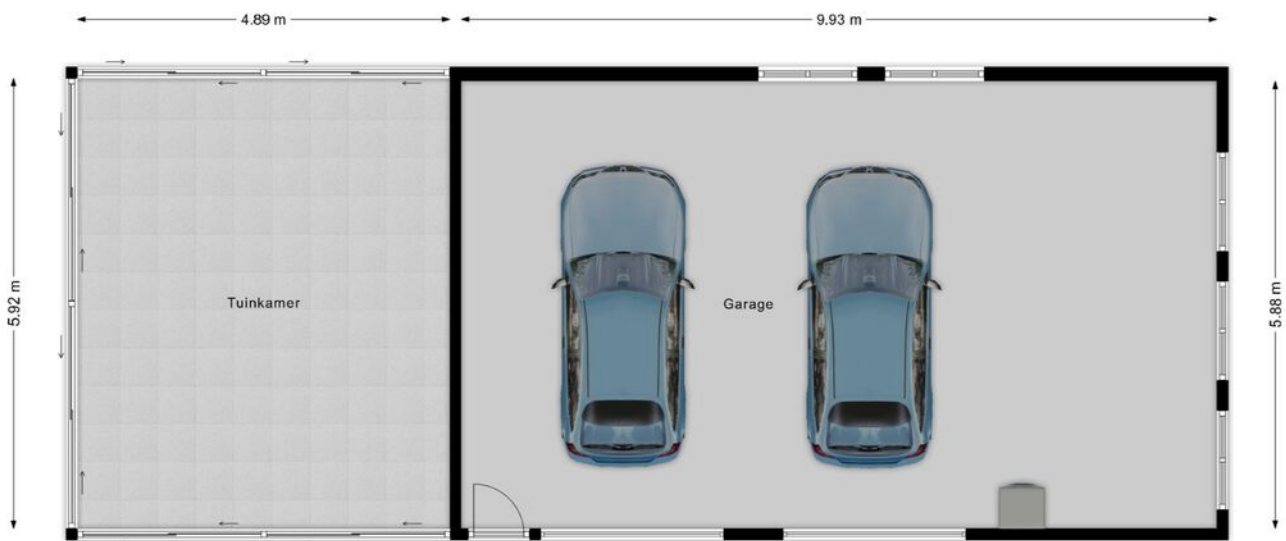


Plattegronden

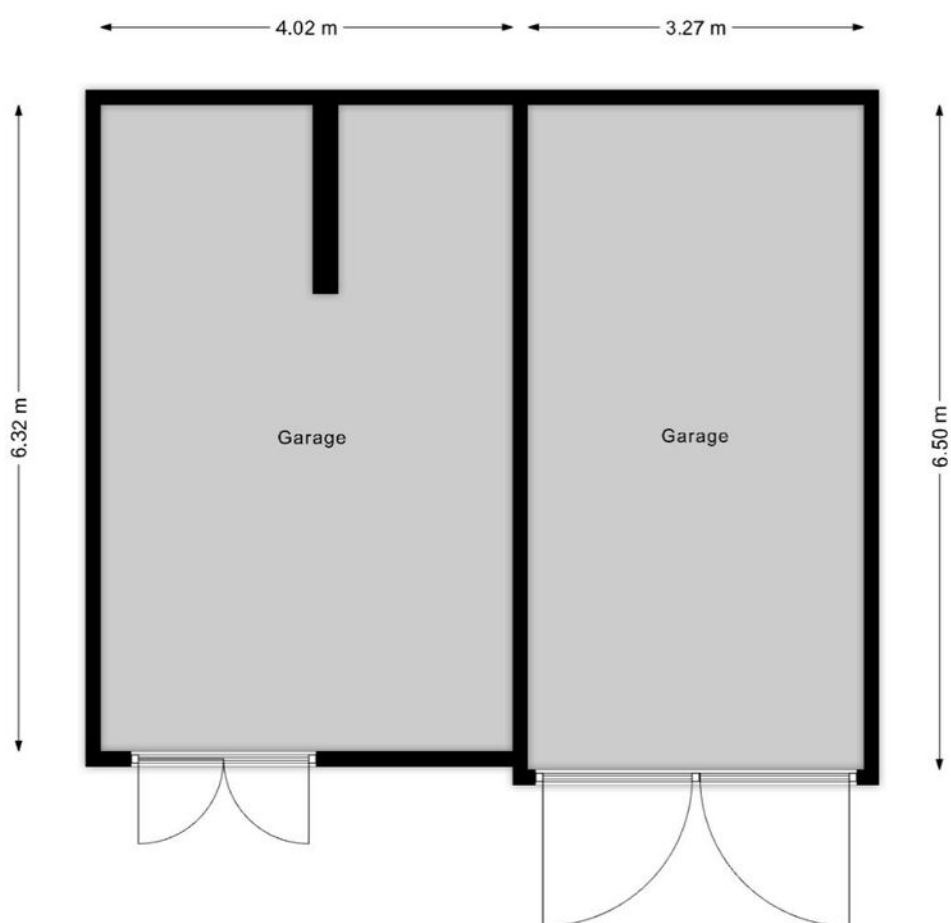

Kadastrale kaart

Kadastrale kaart

Uw referentie: 123

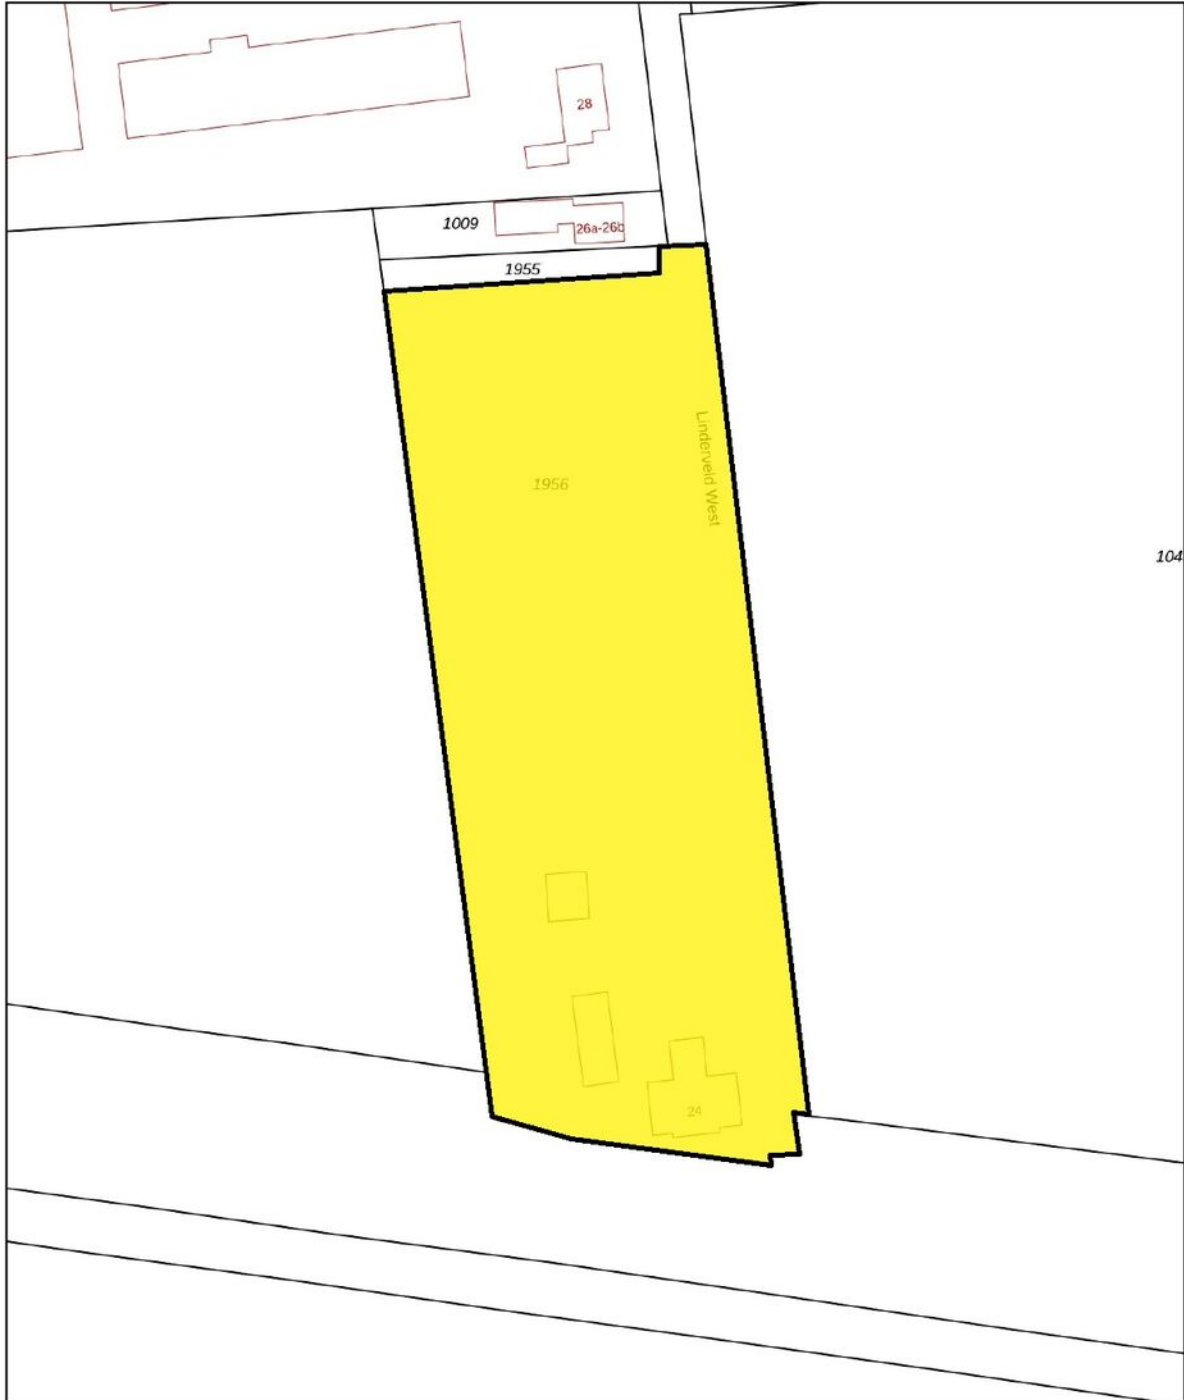




0 10 20 30 40 50m

12345	Deze kaart is noordgericht	Schaal 1: 1000	
25	Perceelnummer	Kadastrale gemeente Den Ham	
—	Huisnummer	Sectie N	
—	Vastgestelde kadastrale grens	Perceel 1956	
—	Voorlopige kadastrale grens		
—	Administratieve kadastrale grens		
—	Bebouwing		

Voor een eersludend uittreksel, geleverd op 4 november 2024
De bewaarder van het kadaster en de openbare registers

Aan dit uittreksel kunnen geen betrouwbare maten worden ontleend.
De Dienst voor het kadaster en de openbare registers behoudt zich de intellectuele eigendomsrechten voor, waaronder het auteursrecht en het databankenrecht.

Locatie op de kaart

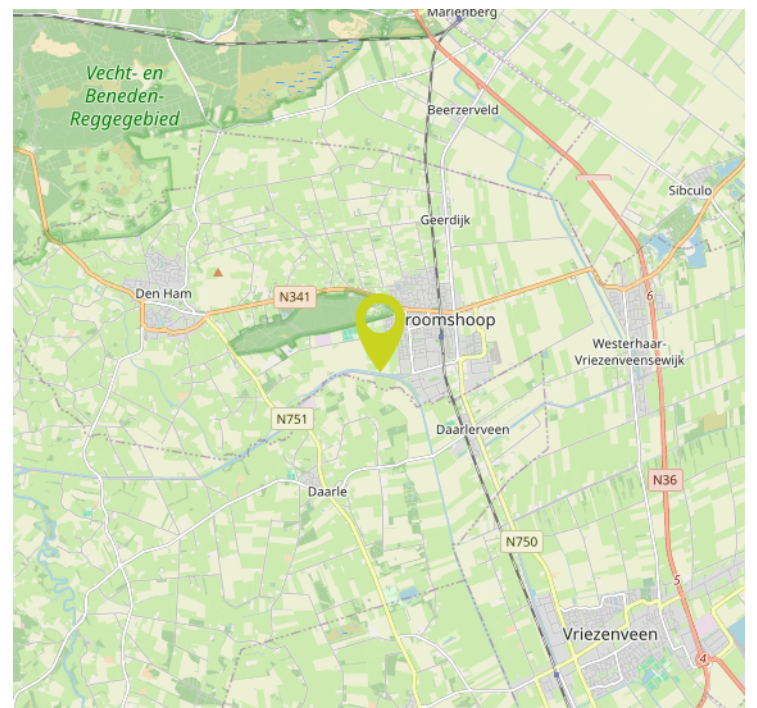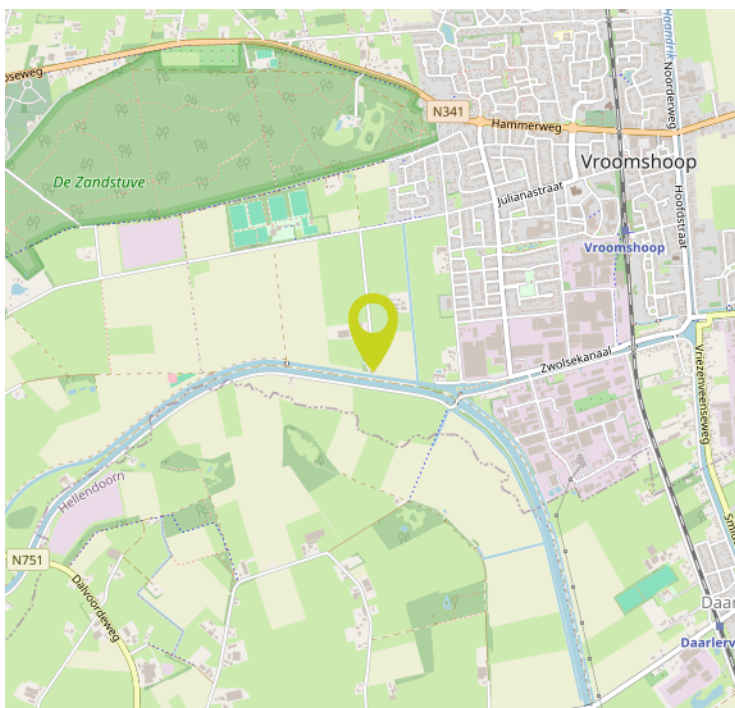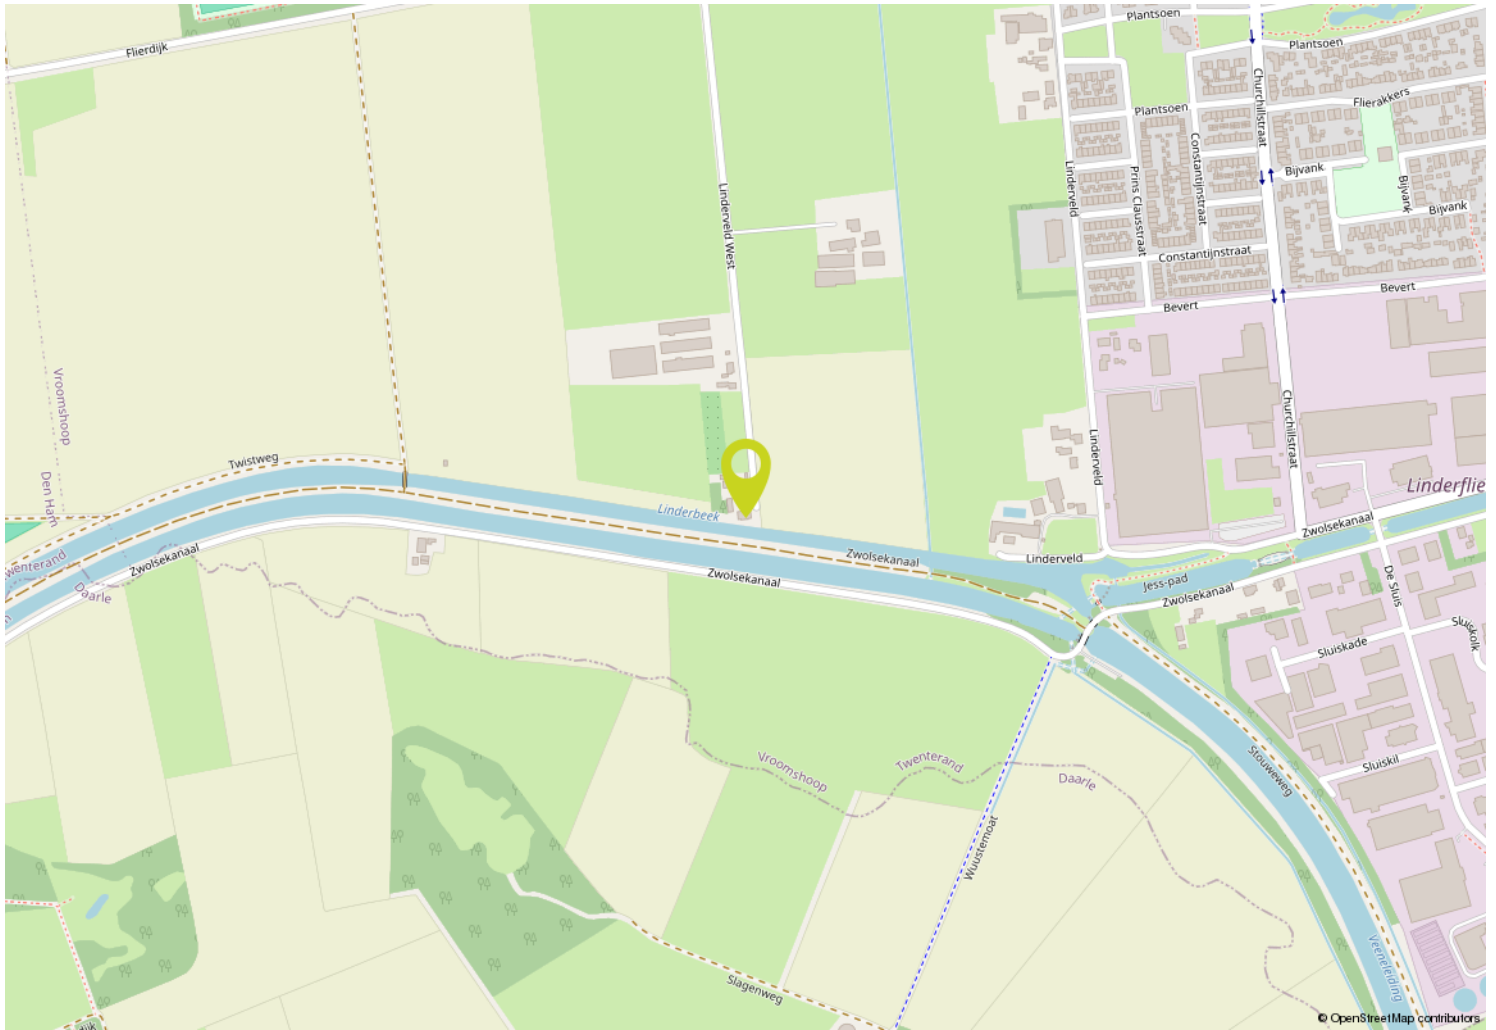

Belangrijke verkoop/ aankoop informatie

Onderstaand treft u informatie aan over zaken welke betrekking hebben op de verkoop/aankoop van een onroerende zaak en bepalingen welke in een koopovereenkomst kunnen worden opgenomen. Wanneer u een bieding uitbrengt op een object, gaan wij ervan uit dat u volledig op de hoogte bent met deze informatie c.q. bepalingen.

Informatieplicht:

De verkoper van de onroerende zaak heeft een informatieplicht. Dit wil zeggen dat de verkoper verplicht is om belangrijke zaken, die hem bekend zijn, en voor u als koper van belang kunnen zijn, aan u mee te delen. Door ons kantoor is een vragenlijst opgesteld waarin allerlei belangrijke informatie voor de koper wordt verstrekt. In geval van serieuze belangstelling is het wellicht verstandig om ons te vragen naar een kopie van het eigendomsbewijs van de huidige eigenaar om zo inzicht te krijgen in zaken als bijvoorbeeld erfdiensbaarheden, kettingsbedingen en kwalitatieve rechten en verplichtingen. Verder is het van belang bij verdergaande interesse inzicht te hebben in de roerende zaken die wel of niet bij het object horen dan wel eventueel kunnen worden overgenomen. Deze lijst van roerende zaken is in de brochure verwerkt.

Onderzoeksplicht:

De hierboven genoemde informatieplicht van de verkoper ontslaat de aspirant-koper niet van een eigen onderzoekspflicht. Verder zal de aspirant-koper duidelijk aan moeten geven wat zijn eventuele special bedoelingen zijn met de te kopen onroerende zaak. Als de aspirant-koper verbouwingsplannen heeft, dan is het aan te bevelen om bij een tweede of latere bezichtiging een aannemer, architect of constructeur mee te nemen. Er ligt een verantwoordelijkheid bij de aspirant-koper ten aanzien van zaken die opvraagbaar zijn bij de gemeente dan wel andere openbare diensten zoals bijvoorbeeld het Kadaster en de Provincie.

Daarom is het verstandig voor een aspirant-koper om zich te laten bijstaan door een eigen 'aan- kopend' makelaar'. Dit is een makelaar die

de belangen van u als aspirant-koper behartigt. De aspirantkoper is ten allen tijde gerechtigd voor eigen rekening een bouwkundige keuring te (laten) verrichten dan wel andere adviseurs te raadplegen teneinde een goed inzicht te krijgen in de staat van onderhoud. Tevens dient de aspirant-koper in principe zelf na te gaan welke publiekrechtelijke belemmeringen er op het object rusten zoals bijvoorbeeld het bestemmingsplan en eventuele (nieuwbouw)ontwikkelingen in de directe nabijheid.

Onderhoud:

De staat van onderhoud en beoordeling van de bouwkundige staat geldt op basis van visuele waarnemingen, gerelateerd aan de ouderdom van het object. Een uitgebreide bouwkundige opname valt nadrukkelijk buiten het kader van deze brochure. Dit behoort eventueel tot de onderzoekspflicht van de aspirant-koper.

Waarborgsom:

Indien volledige overeenstemming is bereikt en de koopovereenkomst wordt opgesteld, nemen wij in deze koopovereenkomst standaard een waarborgsom of bankgarantie op voor een bedrag van 10% van de koopsom. Iedere aspirant-koper dient zich hieraan te conformeren. Wij maken gebruik van het laatste model koopovereenkomst van de branchevereniging VBO Makelaars.

3-dagen bedenktijd:

Als alle handtekeningen zijn gezet en de koper een door beide partijen getekende koopovereenkomst overhandigd heeft gekregen, gaat de wettelijke bedenktijd van 3 werkdagen in. In deze 3 werkdagen heeft de koper alsnog het recht om zonder opgaaf van redenen van de koop af te zien.

Vervolg

Financiering/hypotheek/ontbinding:

Het is verstandig alvorens u een bod uitbrengt op een object, inzicht te hebben in de financiële consequenties van uw eventuele aankoop. De termijn die in de regel wordt opgenomen voor een ontbindende voorwaarde voor wat betreft de financiering bedraagt ca. 3 weken na het sluiten van overeenstemming. Eventuele ontbinding dient te geschieden zoals is overeengekomen in de koopovereenkomst.

Inschrijving koopakte bij het Kadaster:

De koper heeft de mogelijkheid om de gesloten koopovereenkomst in te schrijven bij het Kadaster. Voordeel hiervan is dat u als koper maximaal 6 maanden wordt beschermd tegen:

- Eventueel faillissement van verkoper;
- Beslaglegging in deze periode op het onroerend goed;

- Dubbele verkoop door verkoper;
- Handelingsonbekwaamheid of onder bewindstelling van verkoper;
- Inschrijving door gemeente van een voorkeursrecht op het onroerend goed op basis van de Wet Voorkeursrecht Gemeenten;
- Door inschrijving kan de koper zijn recht tegenover een derde, zoals een huurder laten gelden.

Inschrijving van de koopakte bij het kadaster dient verzorgd te worden door een notaris en is niet kosteloos. Neem hierover contact op met de desbetreffende notaris.

Reactie na bezichtiging:

De verkoper heeft zijn woning voor u opengesteld om te bezichtigen en is uiteraard zeer benieuwd naar uw reactie. Wij stellen een vlotte reactie erg op prijs, ook wanneer de bezichtigde woning niet is wat u zoekt. Eventueel kunnen wij samen met u, uw woonwensen in kaart brengen en u helpen met het zoeken naar uw droomhuis. Wij kunnen uw gegevens en wensen noteren in ons 'zoekersbestand' en u op de hoogte houden van ons nieuwe en gewijzigde woningaanbod. Heeft u verder nog vragen of wilt u een afspraak met ons maken dan verzoeken wij u contact met ons op te nemen.


Clausules welke evt. worden opgenomen in de koopovereenkomst:

Ouderdomsclausule (bij een woning ouder dan 10 jaar): Koper verklaart ermee bekend te zijn dat deze woning (en de bijgebouwen) meer dan 10 jaar oud zijn, wat inhoudt dat de eisen die aan de bouwkwaliteit gesteld mogen worden, aanzienlijk lager liggen dan die voor nieuwere woningen. Verkoper staat niet in voor fundering, vloeren, leidingen van elektriciteit, water en gas, riolering en de afwezigheid van doorslaand en/of optrekkend vocht. Bouwkundige gebreken worden geacht niet belemmerend te werken op het in artikel 5 (van de koopakte) omschreven (woon)gebruik en met ingang van de datum van de eigendomsoverdracht vrijwaart de koper de verkoper voor bekende en zichtbare gebreken.

Asbestclausule (indien aanwezig of vermoeden daartoe):

In het registergoed kunnen mogelijk asbesthoudende stoffen aanwezig zijn. Asbesthoudende stoffen kunnen verwerkt zijn in diverse producten zoals vloerafwerking, rookkanalen, dakbeschot, afvoerpijpen etc. Bij eventuele verwijdering van asbesthoudende materialen dienen op grond van milieuwetgeving speciale maatregelen te worden genomen. Koper verklaart hiermee bekend te zijn en vrijwaart verkoper voor alle aanspraken die uit de aanwezigheid in en/of de verwijdering van enig asbest in de onroerende zaak kan voortvloeien.

Interesse?

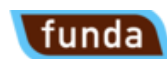

Bouwhuis

Makelaardij | Hypotheken

Bouwhuis Makelaardij & Hypotheken
Linderflieër 6, 7681 ZL VROOMSHOOP

0546 64 27 71
info@bouwhuismakelaardij.nl
www.bouwhuismakelaardij.nl