

# Bouwhuis

Makelaardij | Hypotheken



**VROOMSHOOP**  
**Prins Clausstraat 124**  
Vraagprijs € 259.000,-- k.k.

# Kenmerken & specificaties



|                    |                    |
|--------------------|--------------------|
| Woontype           | Tussen             |
| Bouwtype           | Bestaand           |
| Aantal kamers      | 6                  |
| Aantal slaapkamers | 4                  |
| Bouwjaar           | 1972               |
| Perceeloppervlakte | 163 m <sup>2</sup> |
| Woonoppervlakte    | 124 m <sup>2</sup> |
| Inhoud             | 443 m <sup>3</sup> |
| Energielabel       | B                  |

## Enkele wetenswaardigheden:

- Royale doorzonwoonkamer met airco (2024);
- Aangebouwde tuinkamer met schuifpui naar tuin/terras;
- In totaal 4 slaapkamers aanwezig;
- De tweede verdieping is in 2025 geïsoleerd en volledig afgewerkt;
- Vanaf 2023 is de woning compleet gemoderniseerd/gerenoveerd;
- Sfeervolle woonkamer met visgraatvloer en cinewall met elektrische haard;
- De woning heeft deels elektrische screens (tuinkamer en de 2 slaapkamers tpv de achtertuin);
- Waterontharder en zonnepanelen aanwezig (9 stuks);
- Parkeermogelijkheid op eigen terrein aan de voorzijde;
- De gevels zijn opnieuw opgemetseld, geïsoleerd en voorzien van kunststofkozijnen met HR-glas;
- Kortom: een zeer nette, goed onderhouden tussenwoning. Uitermate geschikt voor starters!

# Omschrijving

**Ben je op zoek naar een instapklare woning waar je zó in kunt trekken? Dan is dit jouw kans!**

**Deze nette tussenwoning is de afgelopen jaren flink gemoderniseerd en kan zonder grote verbouwingen en aanpassingen betrokken worden. Dozen inpakken en verhuizen maar! De woning heeft een frisse uitstraling dankzij de vernieuwde gevels, kunststof kozijnen met HR-glas en de renovaties die vanaf 2023 zijn uitgevoerd. Ook binnen is de woning met zorg afgewerkt: modern sanitair (toiletruimte vernieuwd in 2023), een compleet gerenoveerde keuken en een tuinkamer die in directe verbinding staat met de woonkamer en tuin.**

**Met vier slaapkamers, een nette afgewerkte zolder en voldoende bergruimte is er genoeg plek voor een gezin of om thuis te werken. De woning is bovendien praktisch in gebruik, met onder andere een airco-installatie en parkeergelegenheid op eigen terrein. Verder is de woning ook nog eens gunstig gelegen nabij diverse voorzieningen.**

**Kortom: een instapklare, gerenoveerde en goed onderhouden woning op een fijne locatie, ideaal voor starters of jonge gezinnen die niet willen klussen maar direct willen genieten.**

**Enthousiast geworden? Neem dan contact met ons op, wij laten de woning graag aan je zien tijdens een bezichtiging!**

## Begane grond

Entree, modern wandcloset met fontein (2023), meterkast, trapopgang met handige trapkast/provisiekast, half open keuken voorzien van een moderne rechthoekige inbouwkeuken voorzien van diverse inbouwapparatuur, achteringang, rechthoekige doorzon woonkamer met airco (2024) met schuifpui aan achterzijde naar aangebouwde tuinkamer.

## Eerste verdieping

Overloop met trapopgang naar 2e verdieping, 3 ruime slaapkamers waarvan 1 met airco en 1 met een wastafel, moderne badkamer (2012) met douche-inrichting, 2e wandcloset, wastafelmeubel en designradiator.

## Tweede verdieping

Bereikbaar met vaste trap naar zolderruimte met opstelplaats cv-ketel, wasmachine/droger opstelling en dakraam, 4e afzonderlijke slaapkamer met dakraam en bergruimte achter de knieschotten.

## Bijgebouwen

- Aangebouwde tuinkamer met een inwendige afmeting van ca. 3.30 x 2.92 meter;
- Stenen berging/fietsenschuur met een afmeting van ca. 2.60 x 3.80 meter.













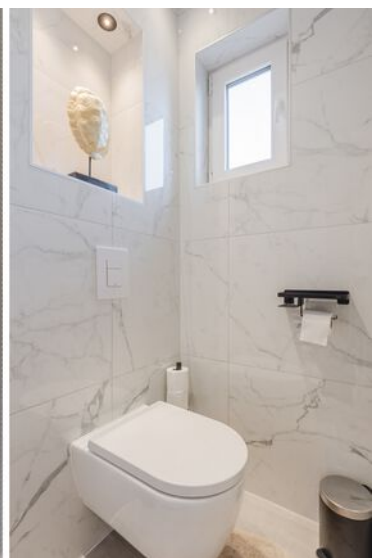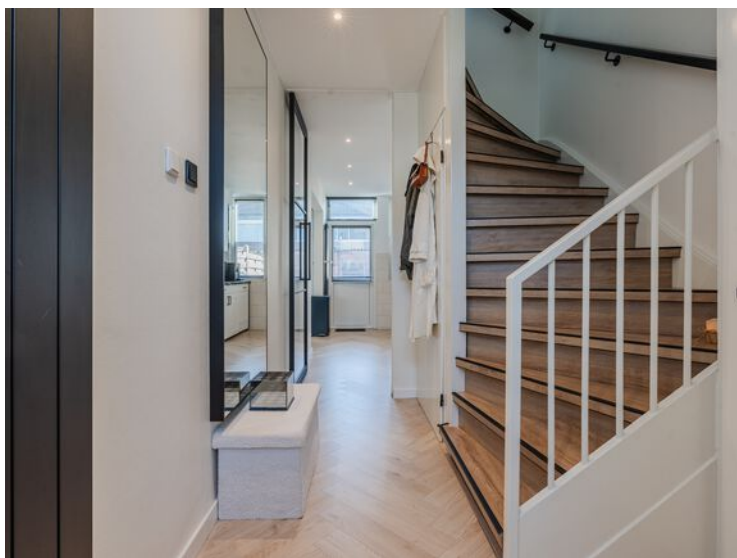











# Plattegronden



# Plattegronden

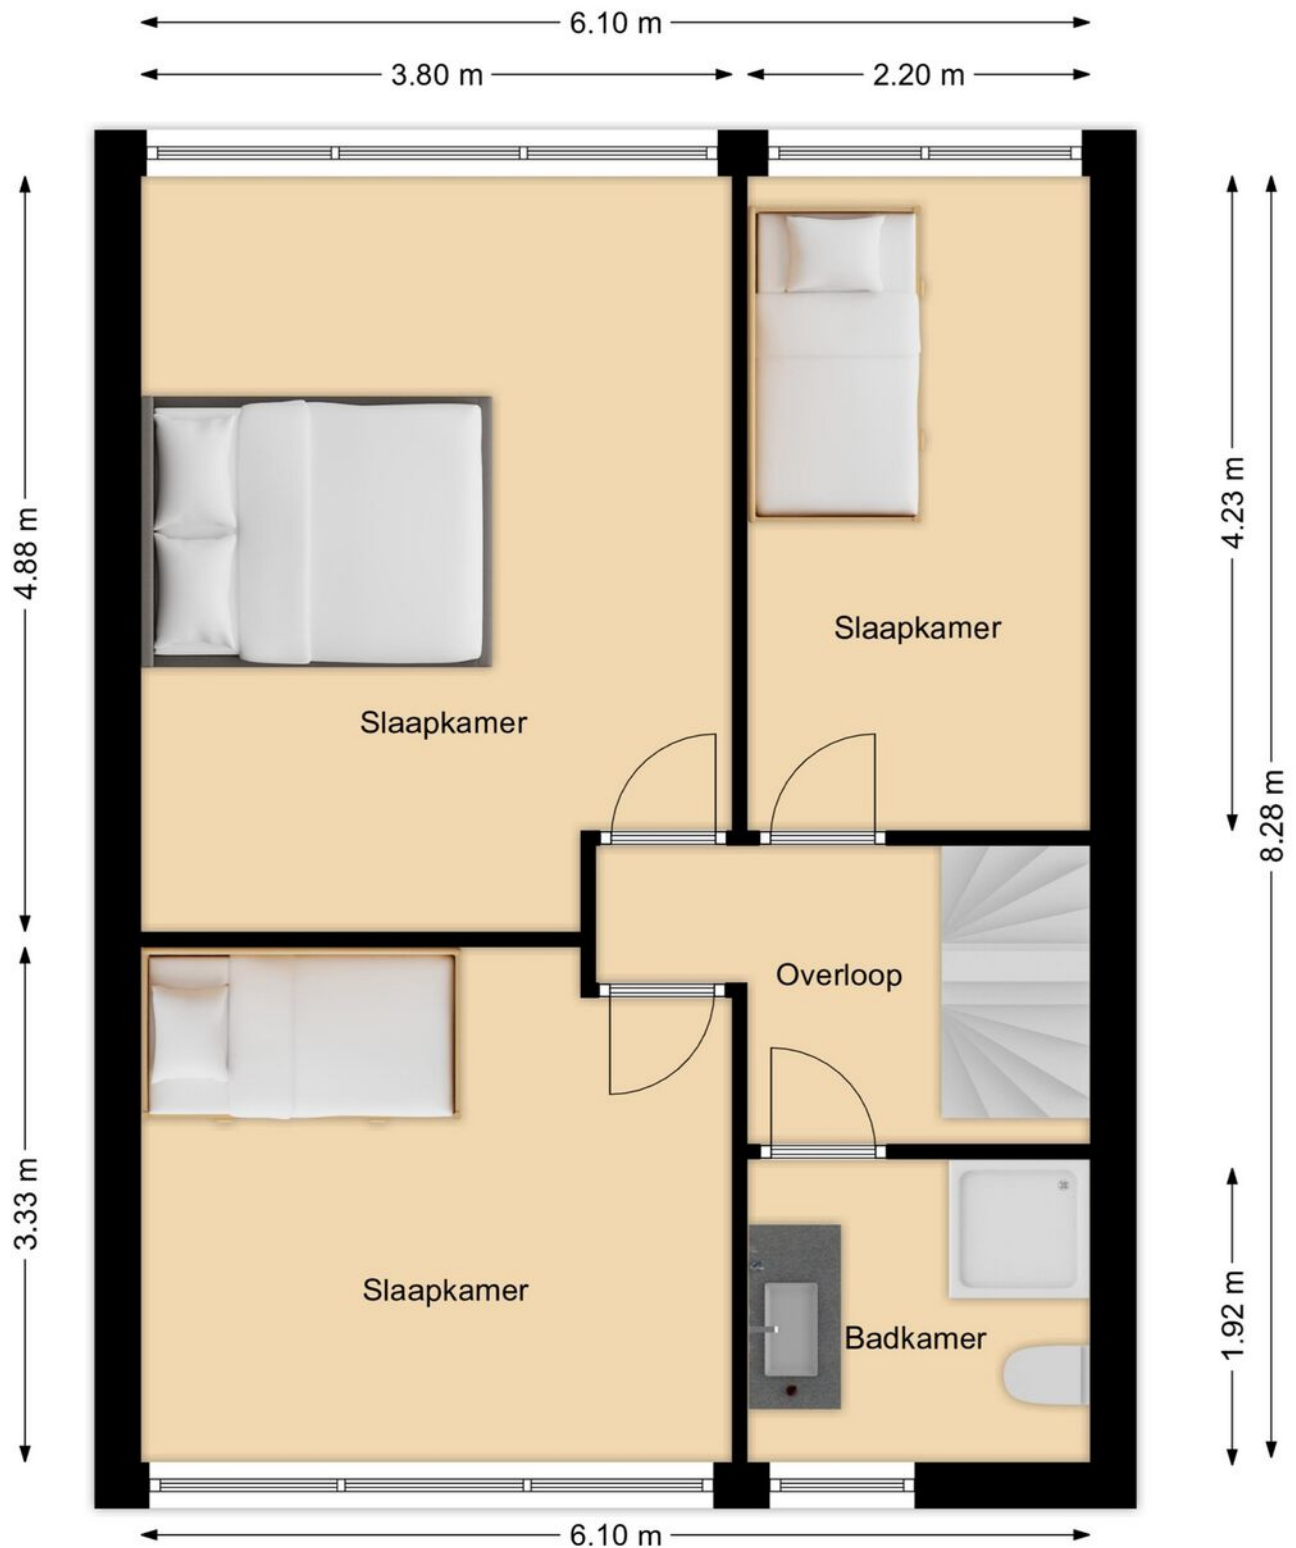

# Plattegronden

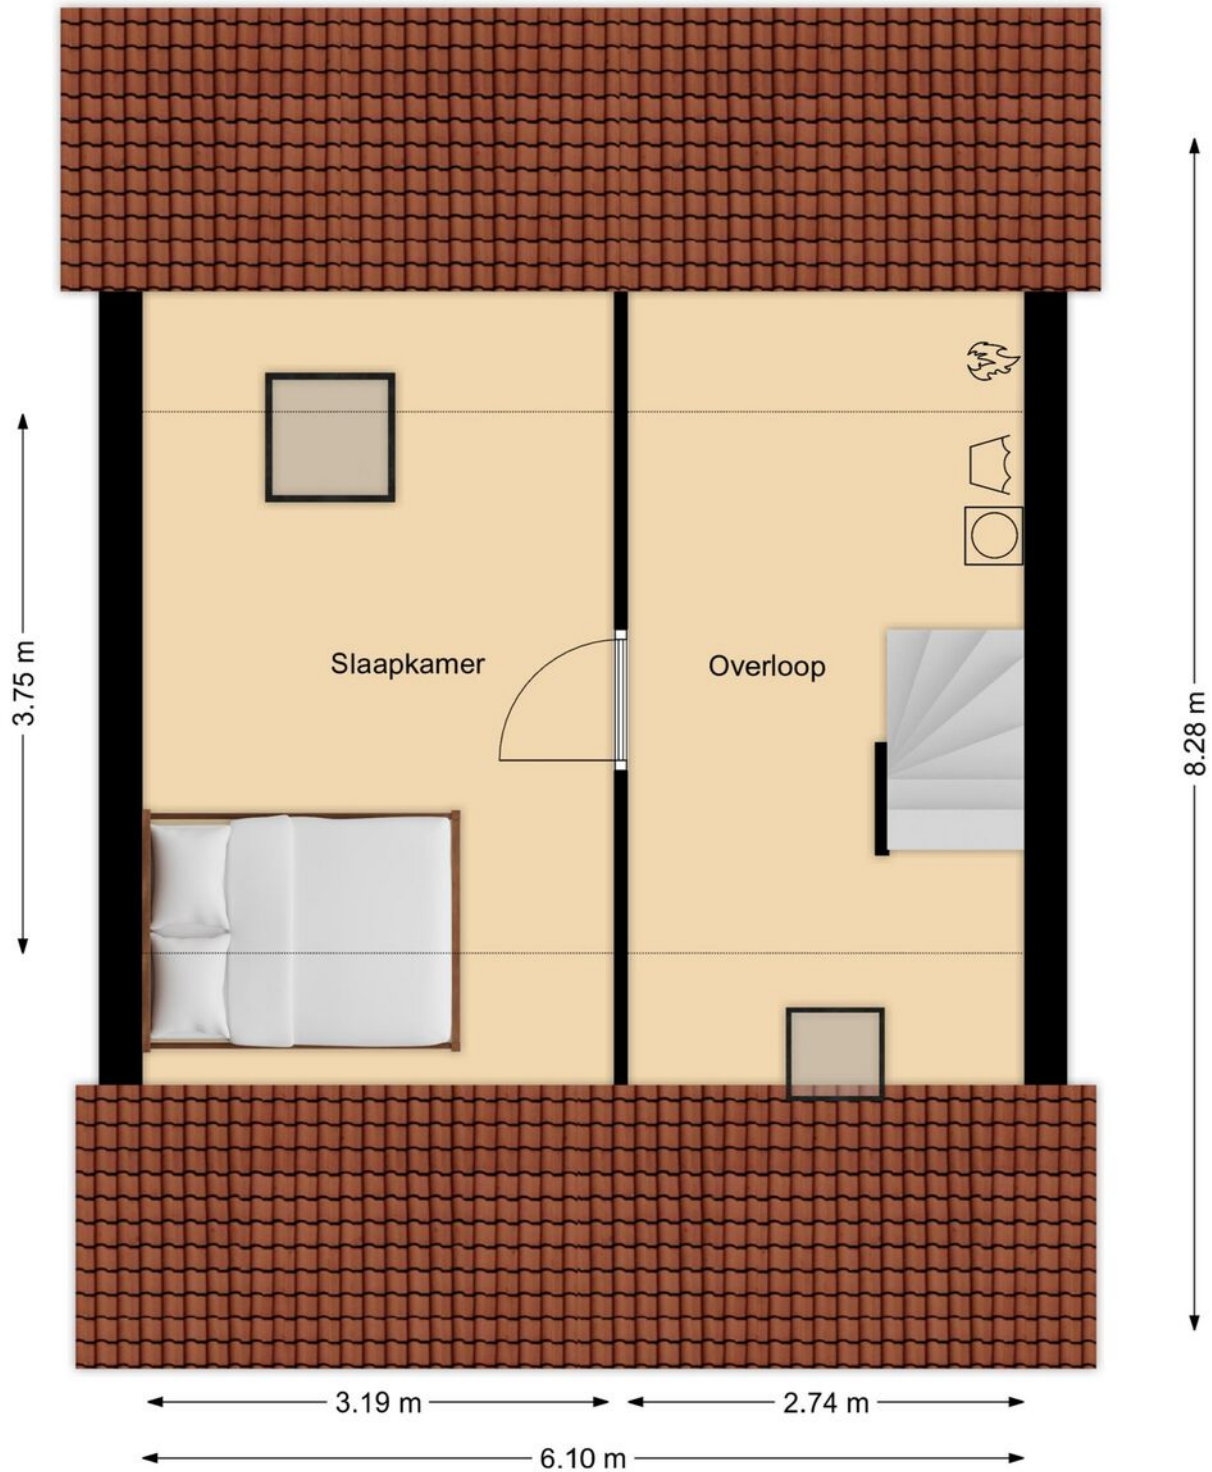

# Kadastrale kaart






|                                                                                     |                                                           |                             |                                                                                       |
|-------------------------------------------------------------------------------------|-----------------------------------------------------------|-----------------------------|---------------------------------------------------------------------------------------|
| <b>12345</b><br>25                                                                  | Deze kaart is noordgericht<br>Perceelnummer<br>Huisnummer | Schaal 1: 500               |  |
|  | Vastgestelde kadastrale grens                             | Kadastrale gemeente Den Ham |                                                                                       |
|  | Voorlopige kadastrale grens                               | Sectie G                    |                                                                                       |
|  | Administratieve kadastrale grens                          | Perceel 2877                |                                                                                       |
|  | Bebouwing                                                 |                             |                                                                                       |

Voor een eensluidend uittreksel, geleverd op 24 juli 2025  
De bewaarder van het kadaster en de openbare registers

Aan dit uittreksel kunnen geen betrouwbare maten worden ontleend.  
De Dienst voor het kadaster en de openbare registers behoudt zich de intellectuele  
eigendomsrechten voor, waaronder het auteursrecht en het databankenrecht.

# Locatie op de kaart

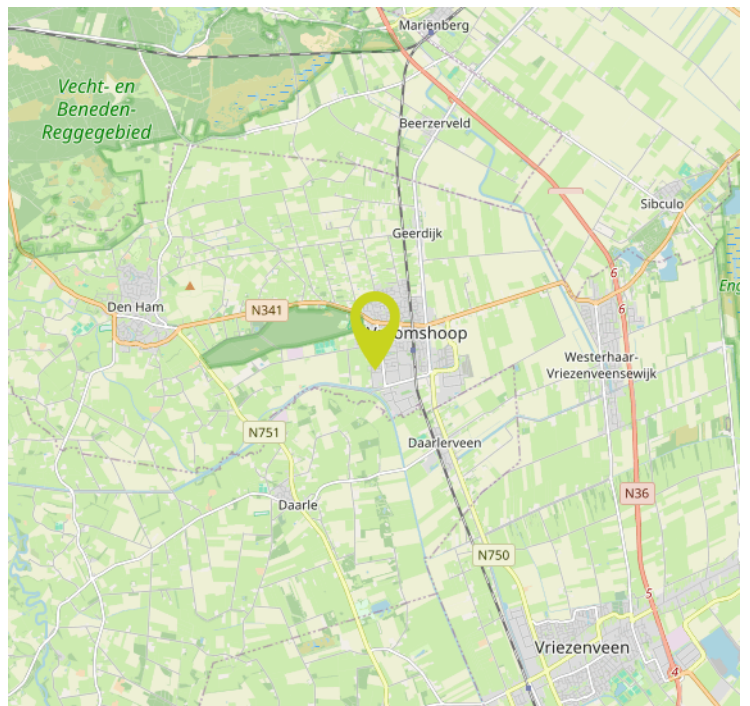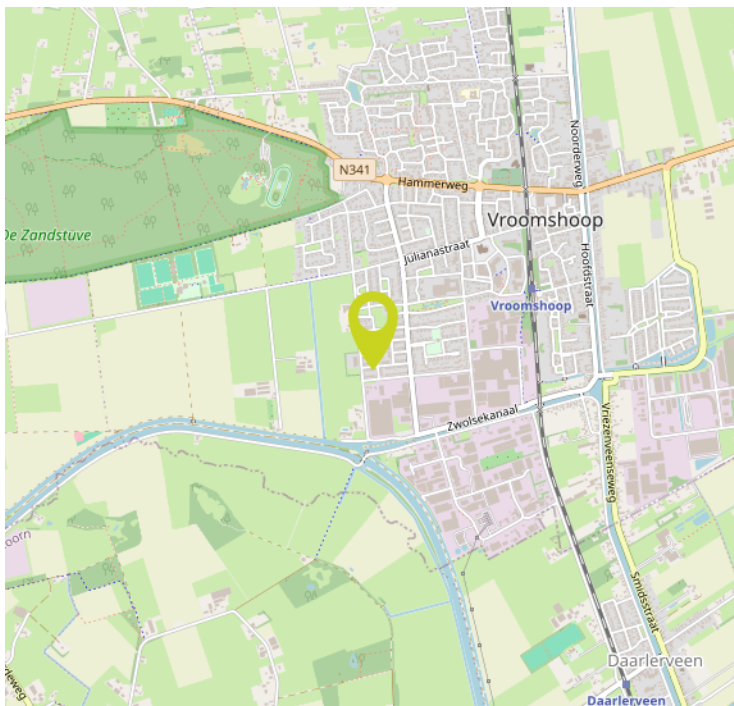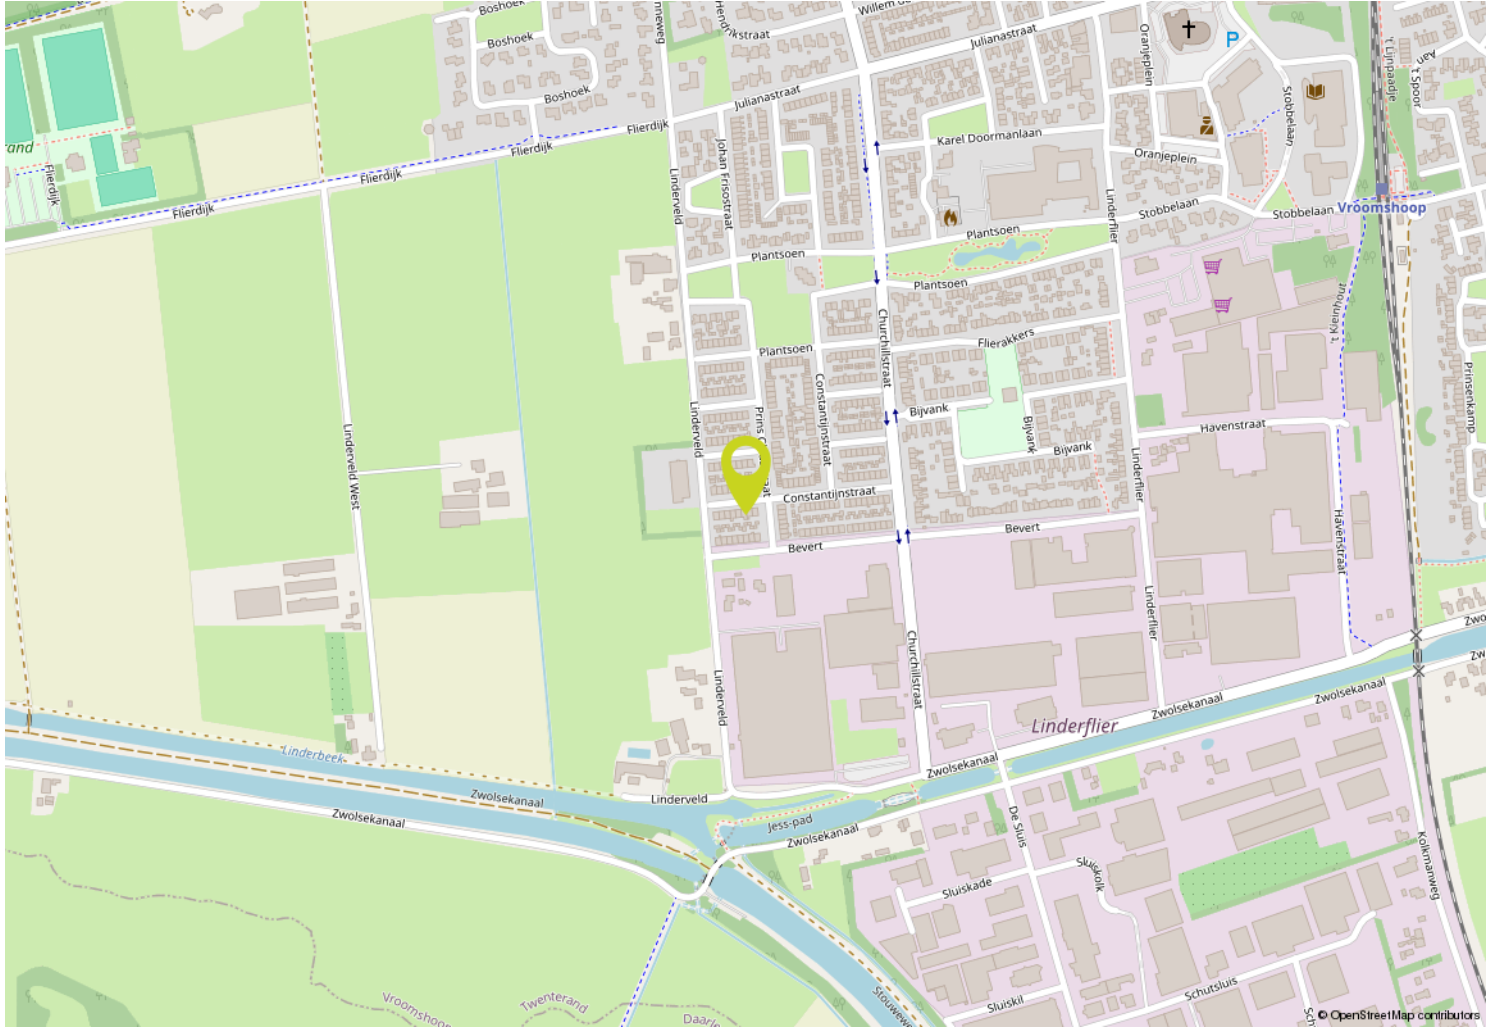

# Belangrijke verkoop/aankoop informatie

Onderstaand treft u informatie aan over zaken welke betrekking hebben op de verkoop/aankoop van een onroerende zaak en bepalingen welke in een koopovereenkomst kunnen worden opgenomen. Wanneer u een bieding uitbrengt op een object, gaan wij ervan uit dat u volledig op de hoogte bent met deze informatie c.q. bepalingen.

## **Informatieplicht:**

De verkoper van de onroerende zaak heeft een informatieplicht. Dit wil zeggen dat de verkoper verplicht is om belangrijke zaken, die hem bekend zijn, en voor u als koper van belang kunnen zijn, aan u mee te delen. Door ons kantoor is een vragenlijst opgesteld waarin allerlei belangrijke informatie voor de koper wordt verstrekt. In geval van serieuze belangstelling is het wellicht verstandig om ons te vragen naar een kopie van het eigendomsbewijs van de huidige eigenaar om zo inzicht te krijgen in zaken als bijvoorbeeld erfdienstbaarheden, kettingbedingen en kwalitatieve rechten en verplichtingen. Verder is het van belang bij verdergaande interesse inzicht te hebben in de roerende zaken die wel of niet bij het object horen dan wel eventueel kunnen worden overgenomen. Deze lijst van roerende zaken is in de brochure verwerkt.

## **Onderzoeksplicht:**

De hierboven genoemde informatieplicht van de verkoper ontslaat de aspirant-koper niet van een eigen onderzoeksplicht. Verder zal de aspirant-koper duidelijk aan moeten geven wat zijn eventuele special bedoelingen zijn met de te kopen onroerende zaak. Als de aspirant-koper verbouwingsplannen heeft, dan is het aan te bevelen om bij een tweede of latere bezichtiging een aannemer, architect of constructeur mee te nemen. Er ligt een verantwoordelijkheid bij de aspirant-koper ten aanzien van zaken die opvraagbaar zijn bij de gemeente dan wel andere openbare diensten zoals bijvoorbeeld het Kadaster en de Provincie.

Daarom is het verstandig voor een aspirant-koper om zich te laten bijstaan door een eigen 'aan- kopend' makelaar'. Dit is een makelaar die

de belangen van u als aspirant-koper behartigt. De aspirantkoper is ten allen tijde gerechtigd voor eigen rekening een bouwkundige keuring te (laten) verrichten dan wel andere adviseurs te raadplegen teneinde een goed inzicht te krijgen in de staat van onderhoud. Tevens dient de aspirant-koper in principe zelf na te gaan welke publiekrechtelijke belemmeringen er op het object rusten zoals bijvoorbeeld het bestemmingsplan en eventuele (nieuwbouw)ontwikkelingen in de directe nabijheid.

## **Onderhoud:**

De staat van onderhoud en beoordeling van de bouwkundige staat geldt op basis van visuele waarnemingen, gerelateerd aan de ouderdom van het object. Een uitgebreide bouwkundige opname valt nadrukkelijk buiten het kader van deze brochure. Dit behoort eventueel tot de onderzoeksplicht van de aspirant-koper.

## **Waarborgsom:**

Indien volledige overeenstemming is bereikt en de koopovereenkomst wordt opgesteld, nemen wij in deze koopovereenkomst standaard een waarborgsom of bankgarantie op voor een bedrag van 10% van de koopsom. Iedere aspirant-koper dient zich hieraan te conformeren. Wij maken gebruik van het laatste model koopovereenkomst van de branchevereniging VBO Makelaars.

## **3-dagen bedenktijd:**

Als alle handtekeningen zijn gezet en de koper een door beide partijen getekende koopovereenkomst overhandigd heeft gekregen, gaat de wettelijke bedenktijd van 3 werkdagen in. In deze 3 werkdagen heeft de koper alsnog het recht om zonder opgaaf van redenen van de koop af te zien.

# Vervolg

## **Financiering/hypothek/ontbinding:**

Het is verstandig alvorens u een bod uitbrengt op een object, inzicht te hebben in de financiële consequenties van uw eventuele aankoop. De termijn die in de regel wordt opgenomen voor een ontbindende voorwaarde voor wat betreft de financiering bedraagt ca. 3 weken na het sluiten van overeenstemming. Eventuele ontbinding dient te geschieden zoals is overeengekomen in de koopovereenkomst.

## **Inschrijving koopakte bij het Kadaster:**

De koper heeft de mogelijkheid om de gesloten koopovereenkomst in te schrijven bij het Kadaster. Voordeel hiervan is dat u als koper maximaal 6 maanden wordt beschermd tegen:

- Eventueel faillissement van verkoper;
- Beslaglegging in deze periode op het onroerend goed;

- Dubbele verkoop door verkoper;
- Handelingsonbekwaamheid of onder bewindstelling van verkoper;
- Inschrijving door gemeente van een voorkeursrecht op het onroerend goed op basis van de Wet Voorkeursrecht Gemeenten;
- Door inschrijving kan de koper zijn recht tegenover een derde, zoals een huurder laten gelden.

Inschrijving van de koopakte bij het kadaster dient verzorgd te worden door een notaris en is niet kosteloos. Neem hierover contact op met de desbetreffende notaris.

## **Reactie na bezichtiging:**

De verkoper heeft zijn woning voor u open-gesteld om te bezichtigen en is uiteraard zeer benieuwd naar uw reactie. Wij stellen een vlotte reactie erg op prijs, ook wanneer de bezichtigde woning niet is wat u zoekt. Eventueel kunnen wij samen met u, uw woonwensen in kaart brengen en u helpen met het zoeken naar uw droomhuis. Wij kunnen uw gegevens en wensen noteren in ons 'zoekersbestand' en u op de hoogte houden van ons nieuwe en gewijzigde woningaanbod. Heeft u verder nog vragen of wilt u een afspraak met ons maken dan verzoeken wij u contact met ons op te nemen.

## **Clausules welke evt. worden opgenomen in de koopovereenkomst:**

Ouderdomsclausule (bij een woning ouder dan 10 jaar): Koper verklaart ermee bekend te zijn dat deze woning (en de bijgebouwen) meer dan 10 jaar oud zijn, wat inhoudt dat de eisen die aan de bouwkwaliteit gesteld mogen worden, aanzienlijk lager liggen dan die voor nieuwere woningen. Verkoper staat niet in voor fundering, vloeren, leidingen van elektriciteit, water en gas, riolering en de afwezigheid van doorslaand en/of optrekkend vocht. Bouwkundige gebreken worden geacht niet belemmerend te werken op het in artikel 5 (van de koopakte) omschreven (woon)gebruik en met ingang van de datum van de eigendomsoverdracht vrijwaart de koper de verkoper voor bekende en zichtbare gebreken.

## **Asbestclausule (indien aanwezig of vermoeden daartoe):**

In het registergoed kunnen mogelijk asbesthoudende stoffen aanwezig zijn. Asbesthoudende stoffen kunnen verwerkt zijn in diverse producten zoals vloerafwerking, rookkanalen, dakbeschot, afvoerpijpen etc. Bij eventuele verwijdering van asbesthoudende materialen dienen op grond van milieuwetgeving speciale maatregelen te worden genomen. Koper verklaart hiermee bekend te zijn en vrijwaart verkoper voor alle aanspraken die uit de aanwezigheid in en/of de verwijdering van enig asbest in de onroerende zaak kan voortvloeien.

# Interesse?



# Bouwhuis

Makelaardij | Hypotheken

Bouwhuis Makelaardij & Hypotheken  
Linderflief 6, 7681 ZL VROOMSHOOP

0546 64 27 71  
[info@bouwhuismakelaardij.nl](mailto:info@bouwhuismakelaardij.nl)  
[www.bouwhuismakelaardij.nl](http://www.bouwhuismakelaardij.nl)