

Bouwhuis

Makelaardij | Hypotheken




VROOMSHOOP

De Kamp 32

Vraagprijs € 305.000,-- k.k.

Kenmerken & specificaties

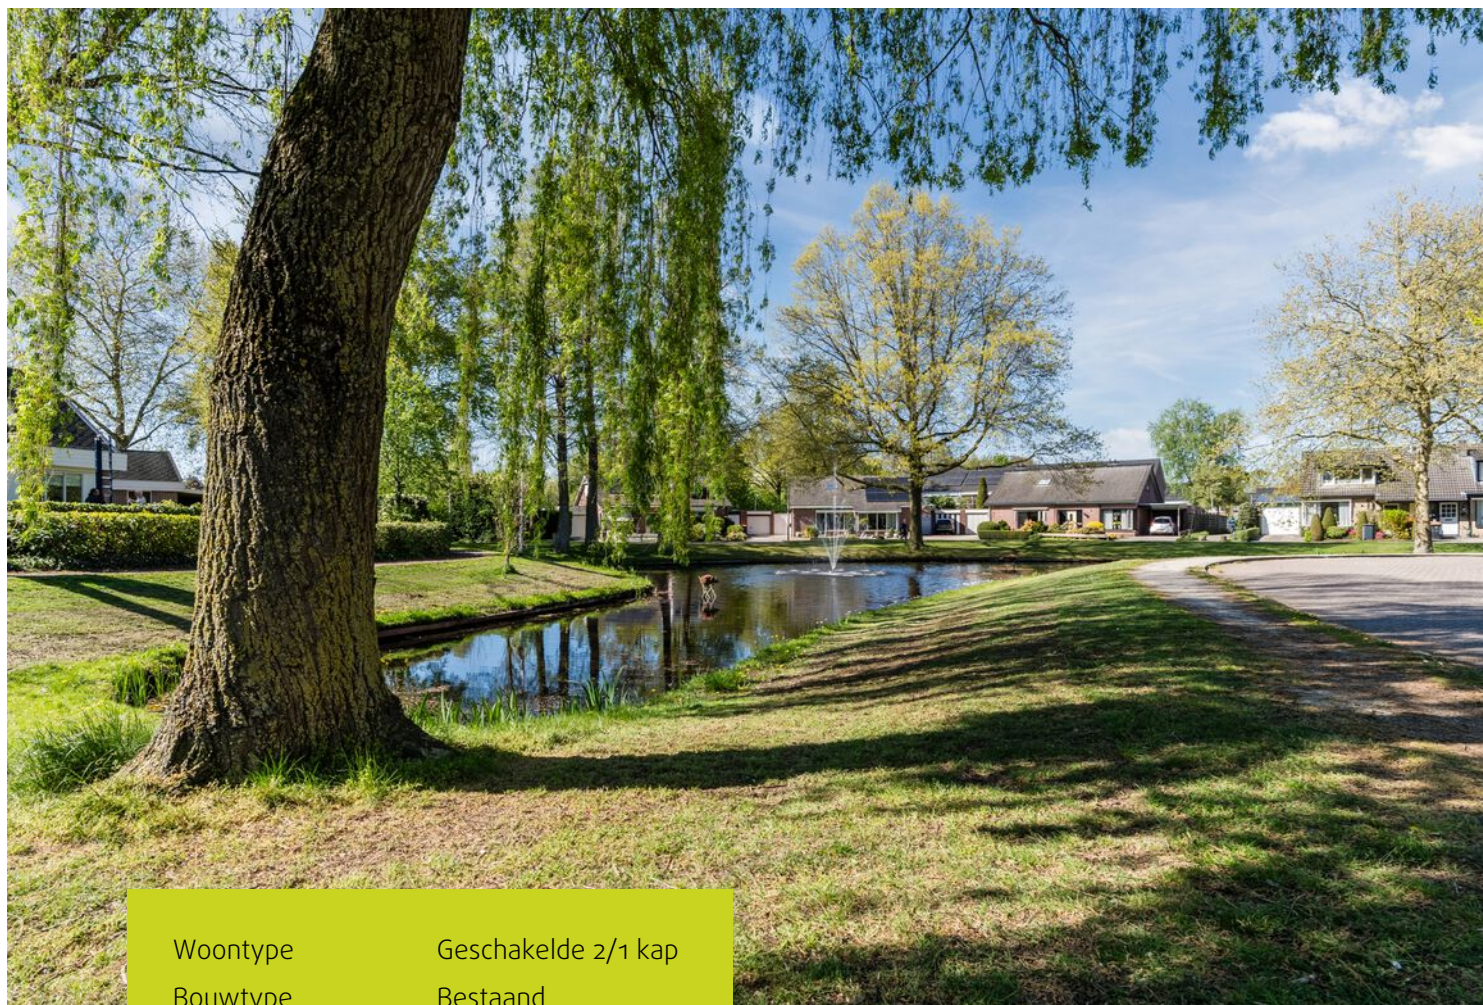

Woontype	Geschakelde 2/1 kap
Bouwtype	Bestaand
Aantal kamers	3
Aantal slaapkamers	2
Bouwjaar	1976
Perceeloppervlakte	271 m ²
Woonoppervlakte	102 m ²
Inhoud	400 m ³
Energielabel	C

Enkele wetenswaardigheden:

- Zeer gunstig gelegen aan een rustige straat, op loopafstand van vele voorzieningen;
- Vanuit de woonkamer prachtig uitzicht op plantsoen met vijver;
- Open woonkeuken met gedeeltelijk gemoderniseerde inbouwkeuken;
- 2 ruime slaapkamers op de verdieping aanwezig;
- Achtertuin op het zuiden met terrasoverkapping, schuurruimte en tuinhuis;
- Vloer en gevel zijn in 2020 na-geïsoleerd;
- Voormalige garage slim opgesplitst in bijkeuken en een fietsenberging.

Omschrijving

Op een prachtige locatie met vrij uitzicht over een vijver ligt deze goed onderhouden en deels gemoderniseerde 2-onder-1-kapwoning met bijkeuken en fietsenberging.

De woning is gelegen op een perceel van maar liefst 271 m² eigen grond en beschikt over een zonnige, op het zuiden gesitueerde achtertuin met veel privacy. Vanuit de woonkamer geniet je van een fraai en vrij uitzicht over het water, wat zorgt voor een extra gevoel van rust en ruimte.

De begane grond is praktisch en open ingedeeld, met een fijne woonruimte en een open woonkeuken die deels is gemoderniseerd en voorzien van inbouwapparatuur. De voormalige garage is slim opgesplitst in een bijkeuken en een fietsenberging met openslaande deuren en een bergzolder.

De diepe achtertuin op het zuiden is een echte plus: hier vind je een terras, een overkapping, een berging en een tuinhuis – een heerlijke plek om in alle rust van het buitenleven te genieten.

De ligging is ideaal: rustig, maar toch op korte afstand van het centrum met winkels, scholen en andere voorzieningen binnen handbereik.

Benieuwd geworden naar deze woning? Neem contact met ons op voor een bezichtiging!

Begane grond

Entree, trapopgang met voorraad kast onder trap, modern wandcloset met fontein (2012), meterkast, royale L-vormige woonkamer, open woonkeuken met gedeeltelijk gemoderniseerde inbouwkeuken voorzien van diverse inbouwapparatuur, tuindeur naar zongericht terras, vanuit woonkeuken kan men middels een deur naar de handige bijkeuken met opstelplaats voor o.a. wasmachine, droger, vaatwasser en andere apparatuur, doorgang naar berging/ fietsenstalling met toegang middels losse trap naar een ruime bergzolder. Bijkeuken en berging zijn in spouw uitgevoerd (voorheen een garage).

Eerste verdieping

Ruime overloop met vide en 2 vaste kasten waarvan 1 voorzien van de cv-ketel 2015, 2 ruime slaapkamers met bergruimte achter de knieschotten, badkamer met wastafel en douche-inrichting.

Bijgebouwen

- Houten berging (ca. 3.30 x 3.15 meter) met terrasoverkapping (ca. 2.30 x 3.15 meter);
- Houten tuinhuis van c. 3.00 x 3.00 meter.
























Plattegronden




Plattegronden

← 3.78 m → ← 1.85 m →

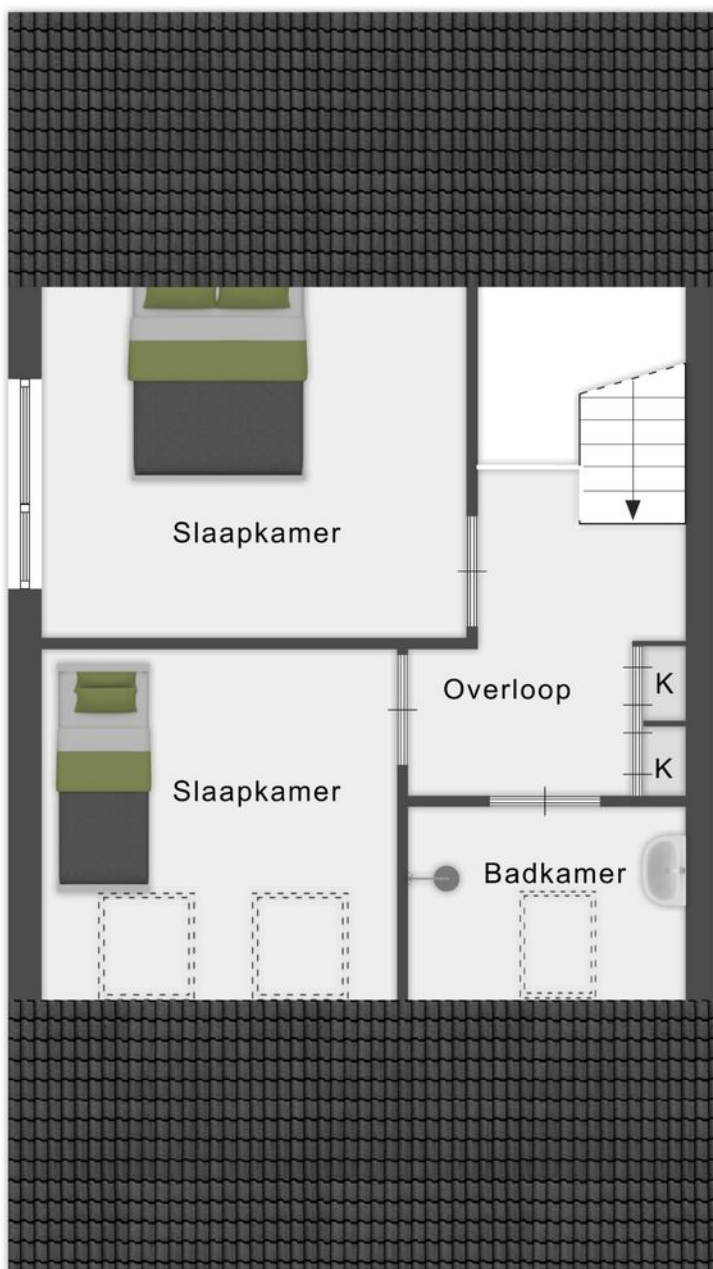


← 3.16 m → ← 2.47 m →

Kadastrale kaart

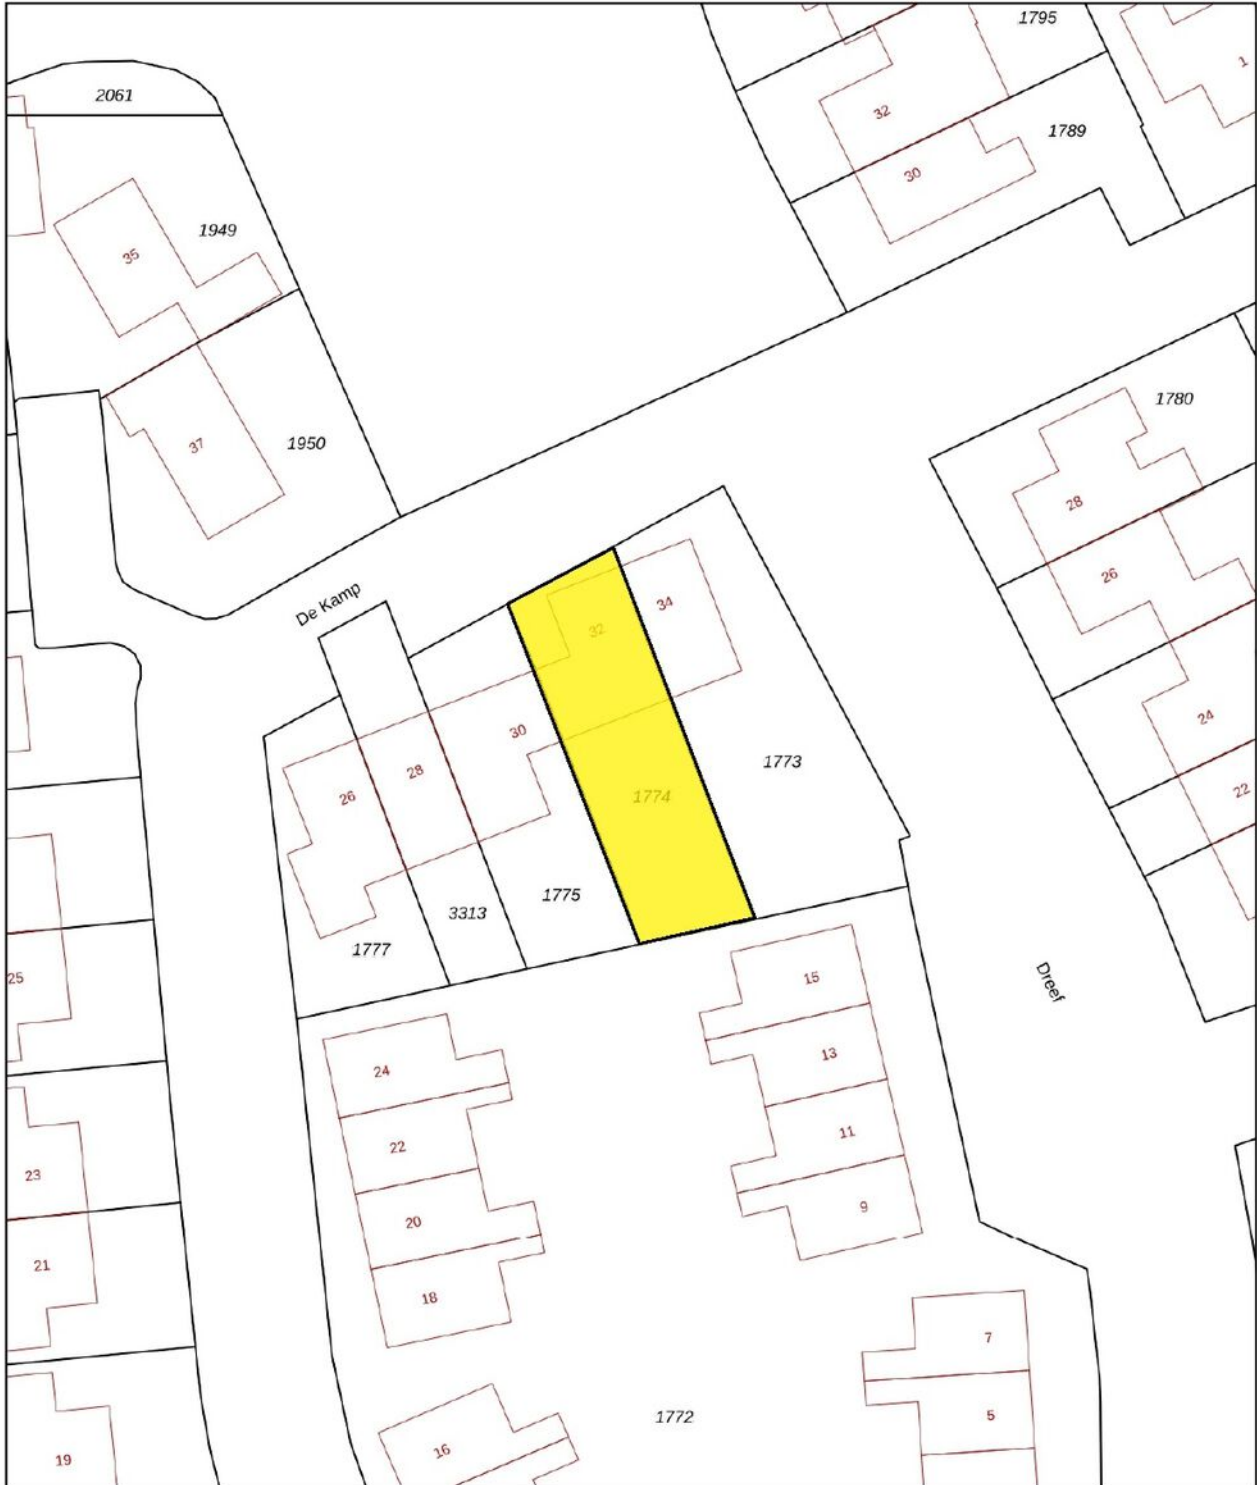




0 5 10 15 20 25m

12345	Deze kaart is noordgericht	Schaal 1: 500	
25	Perceelnummer	Kadastrale gemeente Den Ham	
—	Huisnummer	Sectie G	
—	Vastgestelde kadastrale grens	Perceel 1774	
—	Voorlopige kadastrale grens		
—	Administratieve kadastrale grens		
—	Bebouwing		

Voor een eersluitend uittreksel, geleverd op 8 april 2026
De bewaarder van het kadaster en de openbare registers

Aan dit uittreksel kunnen geen betrouwbare maten worden ontleend.
De Dienst voor het kadaster en de openbare registers behoudt zich de intellectuele eigendomsrechten voor, waaronder het auteursrecht en het databankenrecht.

Locatie op de kaart

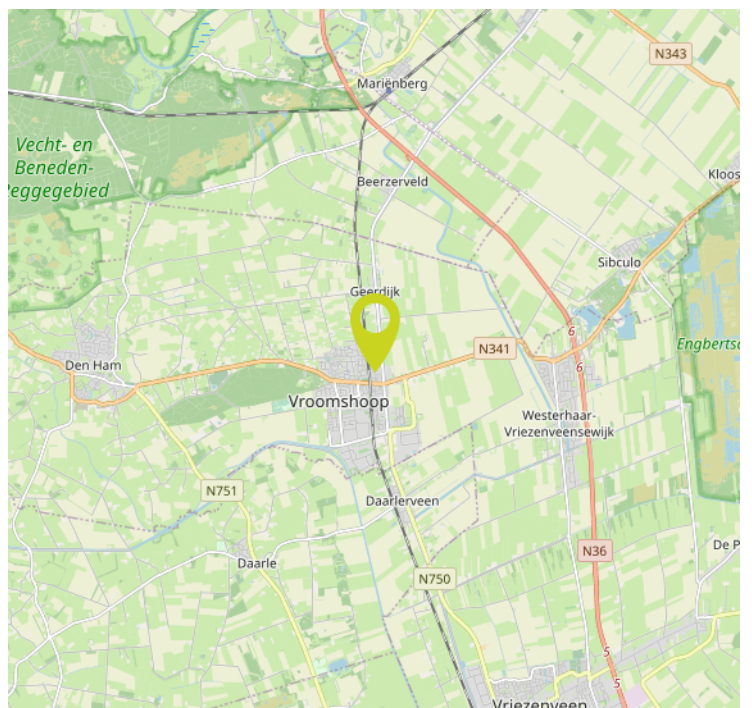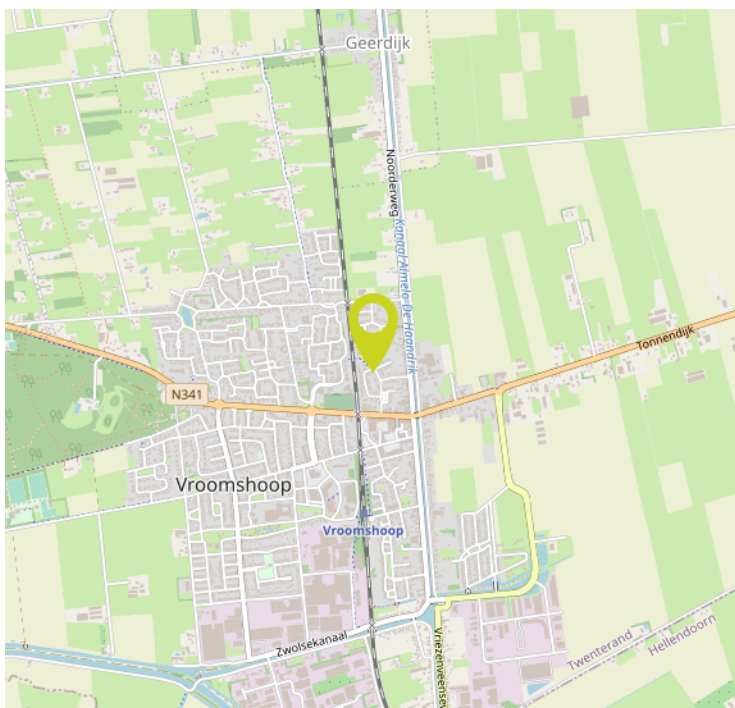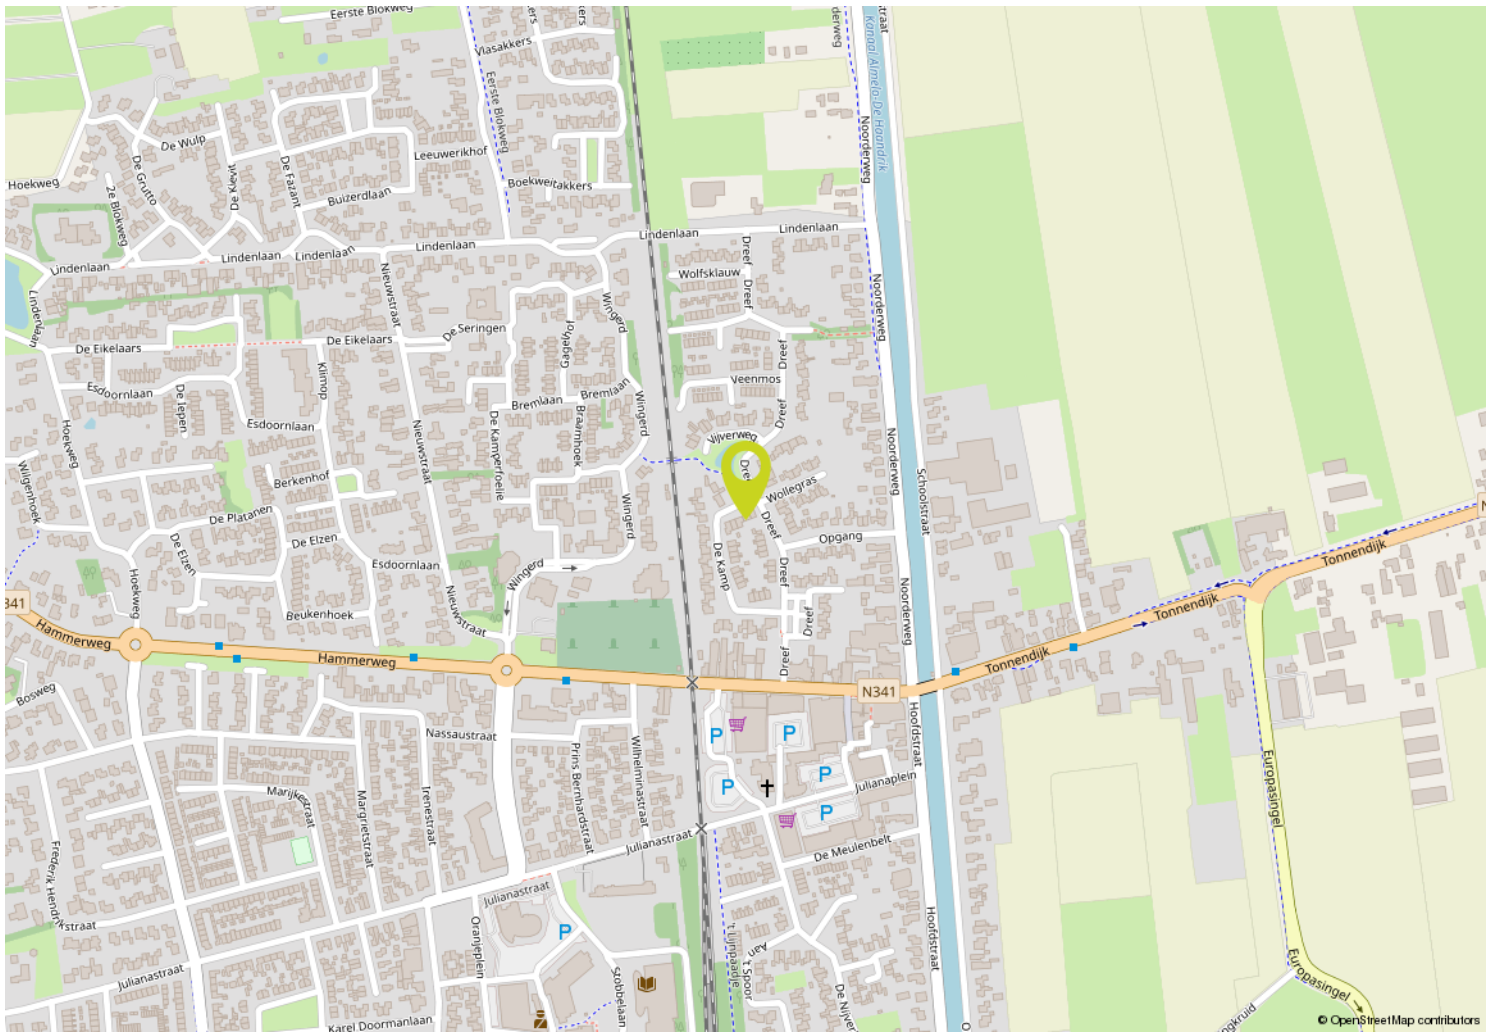

Belangrijke verkoop/ aankoop informatie

Onderstaand treft u informatie aan over zaken welke betrekking hebben op de verkoop/aankoop van een onroerende zaak en bepalingen welke in een koopovereenkomst kunnen worden opgenomen. Wanneer u een bieding uitbrengt op een object, gaan wij ervan uit dat u volledig op de hoogte bent met deze informatie c.q. bepalingen.

Informatieplicht:

De verkoper van de onroerende zaak heeft een informatieplicht. Dit wil zeggen dat de verkoper verplicht is om belangrijke zaken, die hem bekend zijn, en voor u als koper van belang kunnen zijn, aan u mee te delen. Door ons kantoor is een vragenlijst opgesteld waarin allerlei belangrijke informatie voor de koper wordt verstrekt. In geval van serieuze belangstelling is het wellicht verstandig om ons te vragen naar een kopie van het eigendomsbewijs van de huidige eigenaar om zo inzicht te krijgen in zaken als bijvoorbeeld erfdiensbaarheden, kettingsbedingen en kwalitatieve rechten en verplichtingen. Verder is het van belang bij verdergaande interesse inzicht te hebben in de roerende zaken die wel of niet bij het object horen dan wel eventueel kunnen worden overgenomen. Deze lijst van roerende zaken is in de brochure verwerkt.

Onderzoeksplicht:

De hierboven genoemde informatieplicht van de verkoper ontslaat de aspirant-koper niet van een eigen onderzoekspflicht. Verder zal de aspirant-koper duidelijk aan moeten geven wat zijn eventuele special bedoelingen zijn met de te kopen onroerende zaak. Als de aspirant-koper verbouwingsplannen heeft, dan is het aan te bevelen om bij een tweede of latere bezichtiging een aannemer, architect of constructeur mee te nemen. Er ligt een verantwoordelijkheid bij de aspirant-koper ten aanzien van zaken die opvraagbaar zijn bij de gemeente dan wel andere openbare diensten zoals bijvoorbeeld het Kadaster en de Provincie.

Daarom is het verstandig voor een aspirant-koper om zich te laten bijstaan door een eigen 'aan- kopend' makelaar'. Dit is een makelaar die

de belangen van u als aspirant-koper behartigt. De aspirantkoper is ten allen tijde gerechtigd voor eigen rekening een bouwkundige keuring te (laten) verrichten dan wel andere adviseurs te raadplegen teneinde een goed inzicht te krijgen in de staat van onderhoud. Tevens dient de aspirant-koper in principe zelf na te gaan welke publiekrechtelijke belemmeringen er op het object rusten zoals bijvoorbeeld het bestemmingsplan en eventuele (nieuwbouw)ontwikkelingen in de directe nabijheid.

Onderhoud:

De staat van onderhoud en beoordeling van de bouwkundige staat geldt op basis van visuele waarnemingen, gerelateerd aan de ouderdom van het object. Een uitgebreide bouwkundige opname valt nadrukkelijk buiten het kader van deze brochure. Dit behoort eventueel tot de onderzoekspflicht van de aspirant-koper.

Waarborgsom:

Indien volledige overeenstemming is bereikt en de koopovereenkomst wordt opgesteld, nemen wij in deze koopovereenkomst standaard een waarborgsom of bankgarantie op voor een bedrag van 10% van de koopsom. Iedere aspirant-koper dient zich hieraan te conformeren. Wij maken gebruik van het laatste model koopovereenkomst van de branchevereniging VBO Makelaars.

3-dagen bedenktijd:

Als alle handtekeningen zijn gezet en de koper een door beide partijen getekende koopovereenkomst overhandigd heeft gekregen, gaat de wettelijke bedenktijd van 3 werkdagen in. In deze 3 werkdagen heeft de koper alsnog het recht om zonder opgaaf van redenen van de koop af te zien.

Vervolg

Financiering/hypotheek/ontbinding:

Het is verstandig alvorens u een bod uitbrengt op een object, inzicht te hebben in de financiële consequenties van uw eventuele aankoop. De termijn die in de regel wordt opgenomen voor een ontbindende voorwaarde voor wat betreft de financiering bedraagt ca. 3 weken na het sluiten van overeenstemming. Eventuele ontbinding dient te geschieden zoals is overeengekomen in de koopovereenkomst.

Inschrijving koopakte bij het Kadaster:

De koper heeft de mogelijkheid om de gesloten koopovereenkomst in te schrijven bij het Kadaster. Voordeel hiervan is dat u als koper maximaal 6 maanden wordt beschermd tegen:

- Eventueel faillissement van verkoper;
- Beslaglegging in deze periode op het onroerend goed;

- Dubbele verkoop door verkoper;
- Handelingsonbekwaamheid of onder bewindstelling van verkoper;
- Inschrijving door gemeente van een voorkeursrecht op het onroerend goed op basis van de Wet Voorkeursrecht Gemeenten;
- Door inschrijving kan de koper zijn recht tegenover een derde, zoals een huurder laten gelden.

Inschrijving van de koopakte bij het kadaster dient verzorgd te worden door een notaris en is niet kosteloos. Neem hierover contact op met de desbetreffende notaris.

Reactie na bezichtiging:

De verkoper heeft zijn woning voor u open-gesteld om te bezichtigen en is uiteraard zeer benieuwd naar uw reactie. Wij stellen een vlotte reactie erg op prijs, ook wanneer de bezichtigde woning niet is wat u zoekt. Eventueel kunnen wij samen met u, uw woonwensen in kaart brengen en u helpen met het zoeken naar uw droomhuis. Wij kunnen uw gegevens en wensen noteren in ons 'zoekersbestand' en u op de hoogte houden van ons nieuwe en gewijzigde woningaanbod. Heeft u verder nog vragen of wilt u een afspraak met ons maken dan verzoeken wij u contact met ons op te nemen.

Clausules welke evt. worden opgenomen in de koopovereenkomst:

Ouderdomsclausule (bij een woning ouder dan 10 jaar): Koper verklaart ermee bekend te zijn dat deze woning (en de bijgebouwen) meer dan 10 jaar oud zijn, wat inhoudt dat de eisen die aan de bouwkwaliteit gesteld mogen worden, aanzienlijk lager liggen dan die voor nieuwere woningen. Verkoper staat niet in voor fundering, vloeren, leidingen van elektriciteit, water en gas, riolering en de afwezigheid van doorslaand en/of optrekkend vocht. Bouwkundige gebreken worden geacht niet belemmerend te werken op het in artikel 5 (van de koopakte) omschreven (woon)gebruik en met ingang van de datum van de eigendomsoverdracht vrijwaart de koper de verkoper voor bekende en zichtbare gebreken.

Asbestclausule (indien aanwezig of vermoeden daartoe):

In het registergoed kunnen mogelijk asbesthoudende stoffen aanwezig zijn. Asbesthoudende stoffen kunnen verwerkt zijn in diverse producten zoals vloerafwerking, rookkanalen, dakbeschot, afvoerpijpen etc. Bij eventuele verwijdering van asbesthoudende materialen dienen op grond van milieuwetgeving speciale maatregelen te worden genomen. Koper verklaart hiermee bekend te zijn en vrijwaart verkoper voor alle aanspraken die uit de aanwezigheid in en/of de verwijdering van enig asbest in de onroerende zaak kan voortvloeien.

Interesse?



Bouwhuis

Makelaardij | Hypotheken

Bouwhuis Makelaardij & Hypotheken
Linderflieër 6, 7681 ZL VROOMSHOOP

0546 64 27 71
info@bouwhuismakelaardij.nl
www.bouwhuismakelaardij.nl