Bouwhuis

Makelaardij | Hypotheken



VROOMSHOOP
Hammerweg 53

Vraagprijs € 395.000,-- k.k.

Kenmerken & specificaties



Woontype	2-onder-1-kap
Bouwtype	Bestaand
Aantal kamers	4
Aantal slaapkamers	3
Bouwjaar	1958
Perceeloppervlakte	835 m^2
Woonoppervlakte	111 m^2
Inhoud	406 m^3
Energielabel	D

Enkele wetenswaardigheden:

- Voormalige kazerne woning met een bijzonder stukje historie;
- Verrassend ruime woning met een praktische indeling;
- Drie ruime slaapkamers op de eerste verdieping;
- Zonnige tuin op het zuidwesten met bostuin;
- Gunstige ligging nabij het Zandstuvebos en het Kabouterbos;
- Op korte afstand van het zwembad en de ijsbaan;
- Het centrum en diverse dagelijkse voorzieningen bevinden zich eveneens in de directe nabijheid;
- Nieuwsgierig geworden? Bel ons en plan een bezichtiging. We laten je deze woning graag zien!

Omschrijving

Karakteristiek wonen met een bijzonder verleden en een heerlijk bosgevoel!
Deze voormalige kazernewoning combineert een stukje historie met verrassend veel leefruimte en een fijne, groene woonomgeving. Een woning met karakter, een praktische indeling en volop mogelijkheden om er je eigen thuis van te maken. De woning aan de Hammerweg 53 in Vroomshoop kent een bijzonder verleden en vormt een mooi stukje historie van het dorp.

De woning beschikt over een lichte doorzonwoonkamer met erker (2008) en aangebouwde serre (1995). De aangebouwde woonkeuken (1990) met L-vormige inbouwkeuken en diverse apparatuur. De praktische bijkeuken biedt volop bergruimte en ruimte voor de wasapparatuur.

Op de eerste verdieping bevinden zich drie ruime slaapkamers met vaste kasten, en een moderne badkamer met douche, wastafelmeubel en 2e wandcloset. Via een luik is de kleine bevloerde zolderruimte bereikbaar.

Ook buiten is het heerlijk genieten! De tuin ligt op het zuidwesten en heeft dankzij het vele groen en de bostuin een bijzonder sfeervol karakter. Hier ervaar je volop rust, privacy en een heerlijk bosgevoel. Bovendien woon je op korte afstand van het Zandstuvebos, waar het Kabouterbos, het zwembad en de ijsbaan zich ook bevinden. Een fijne combinatie van groen, recreatie en ontspanning! Daarnaast beschikt het geheel over een houten garage en een aangebouwde stenen fietsenberging.

Nieuwsgierig geworden naar deze bijzondere woning? Bel ons gerust en plan een bezichtiging. We laten je deze woning graag persoonlijk ervaren!

Begane grond

Entree met garderobe, hal met trapopgang naar 1e verdieping, kelderkast met meterkast, modern wandcloset, rechthoekige doorzon woonkamer met erker en aangebouwde serre, bijkeuken met kastenwand met opstelplaats voor cv-ketel/garderobe/provisiekast, opstelplaats in bijkeuken voor wasmachine en droger, achteringang naar terras/tuin, doorgang naar aangebouwde woonkeuken (1990) met L-vormige inbouwkeuken voorzien van diverse inbouwapparatuur

Eerste verdieping

Overloop met luik naar zolderruimte, moderne badkamer (2006) met 2e wandcloset, wastafelmeubel en douche-inrichting met glazen douchedeur en design-radiator, 3 ruime slaapkamers waarvan 2 met vaste kasten.

Tweede verdieping

Bereikbaar met luikje naar kleine bevloerde zolderruimte.

Bijgebouwen

Houten garage en een aangebouwde stenen fietsenberging met een totale oppervlakte van ca. 50 m^2.























































Bronvermelding: Facebookpagina
'Vroomshoop van een grijs verleden tot nu'.















































Plattegronden




Plattegronden

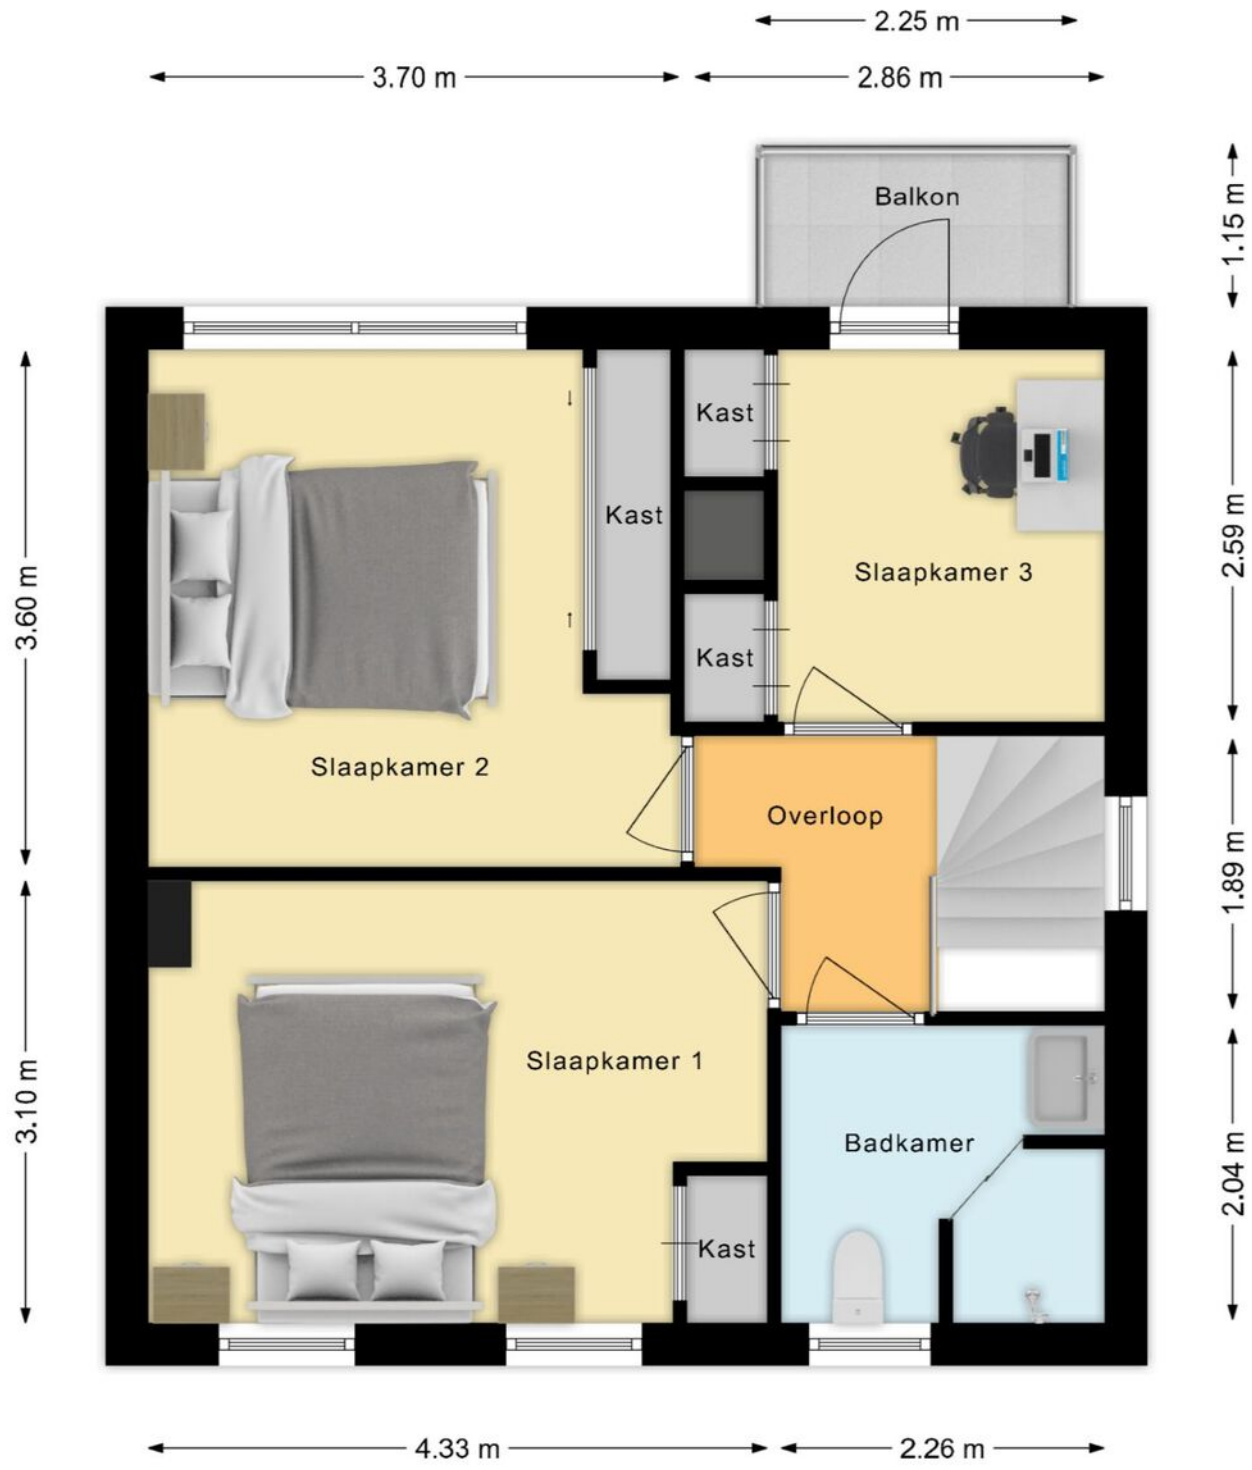

Plattegronden

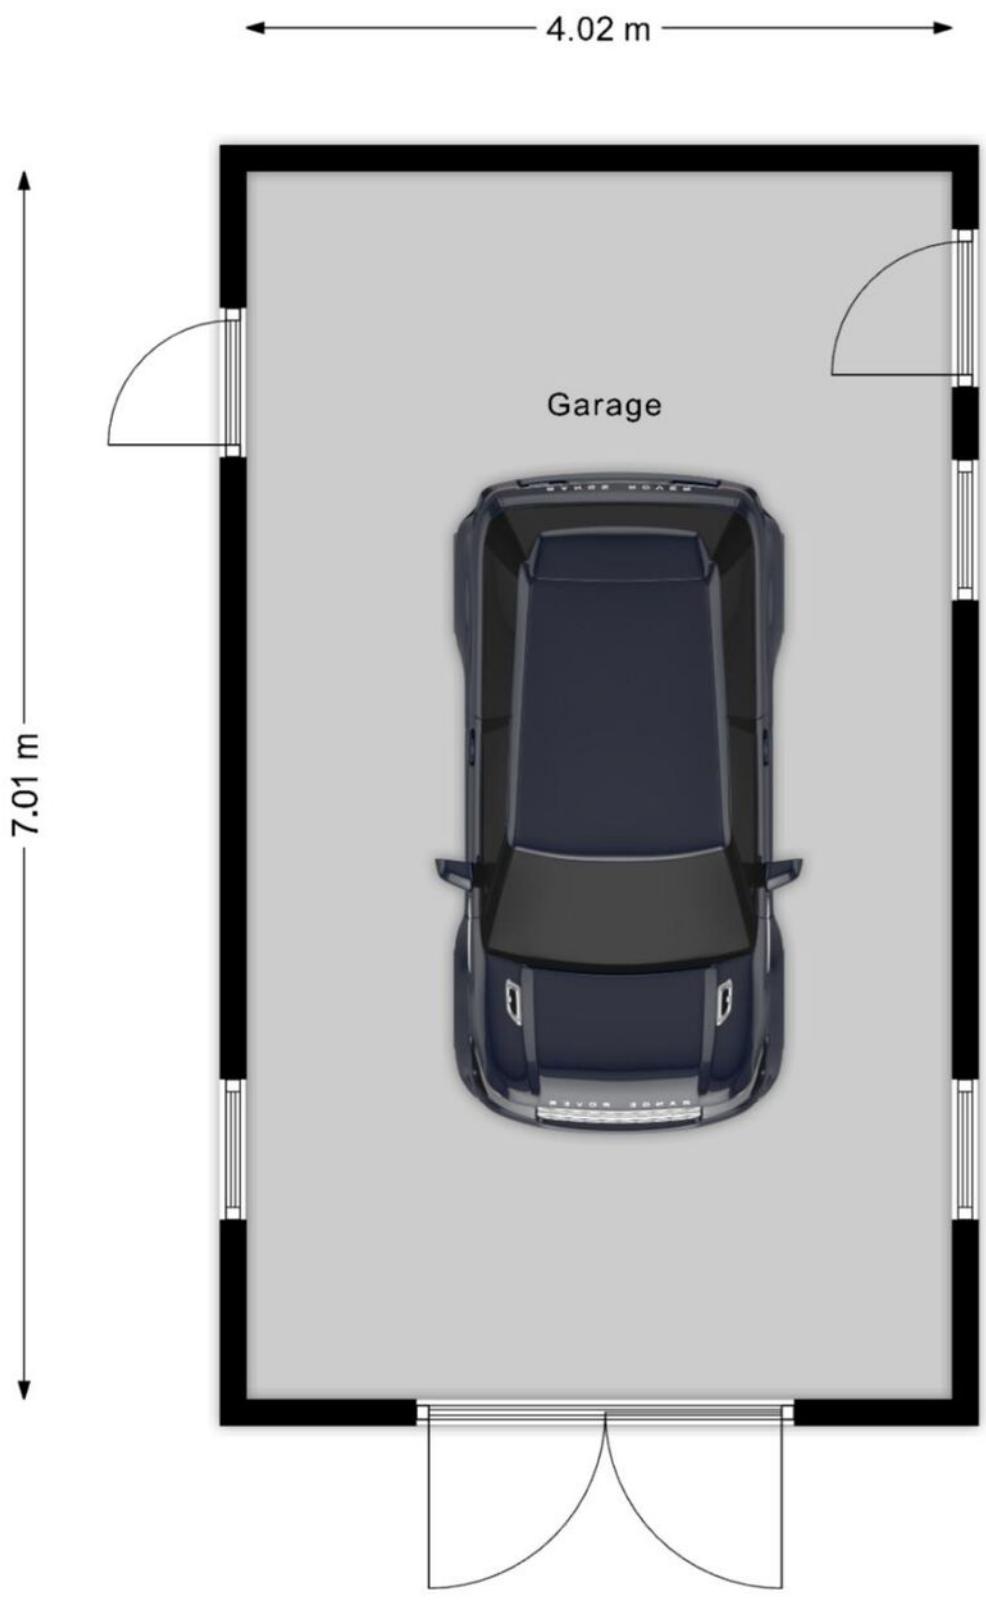


Plattegronden

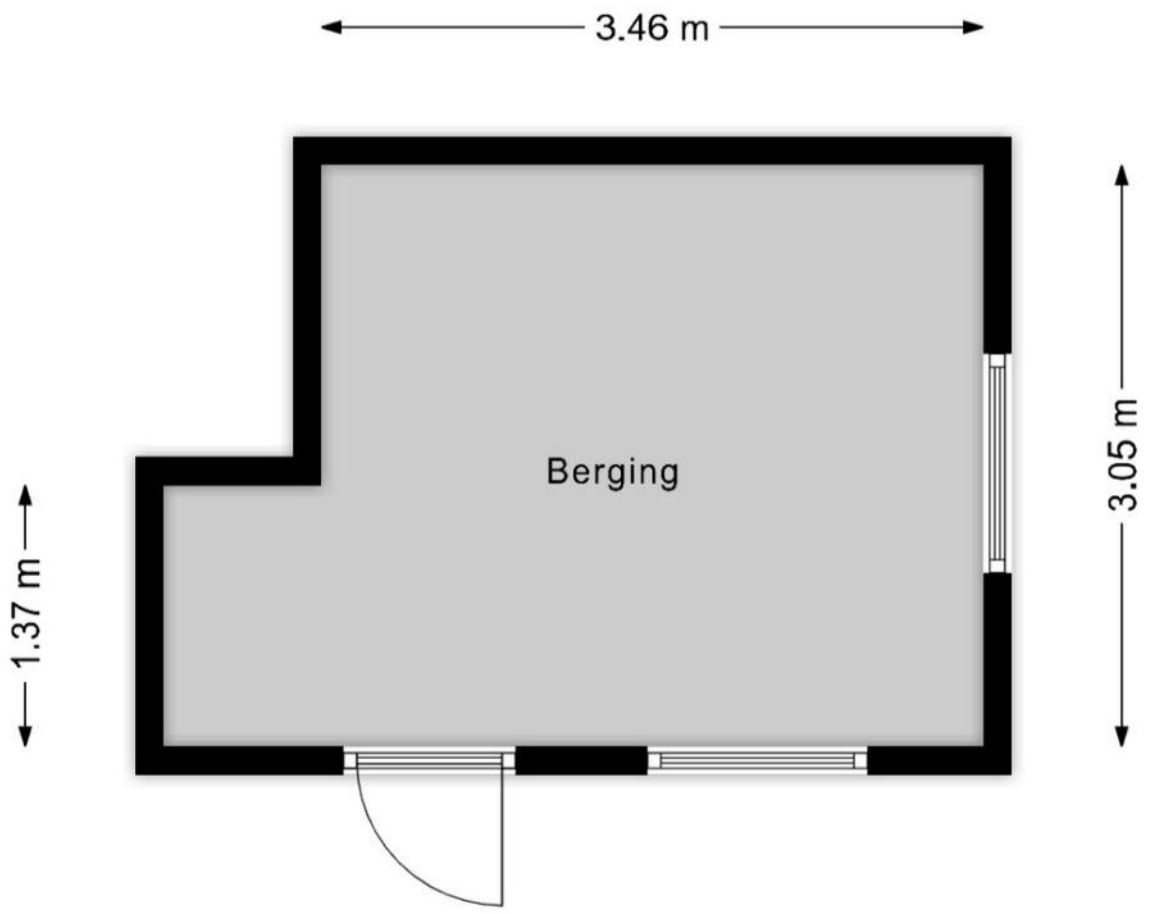

Kadastrale kaart

Kadastrale kaart

Uw referentie: 123

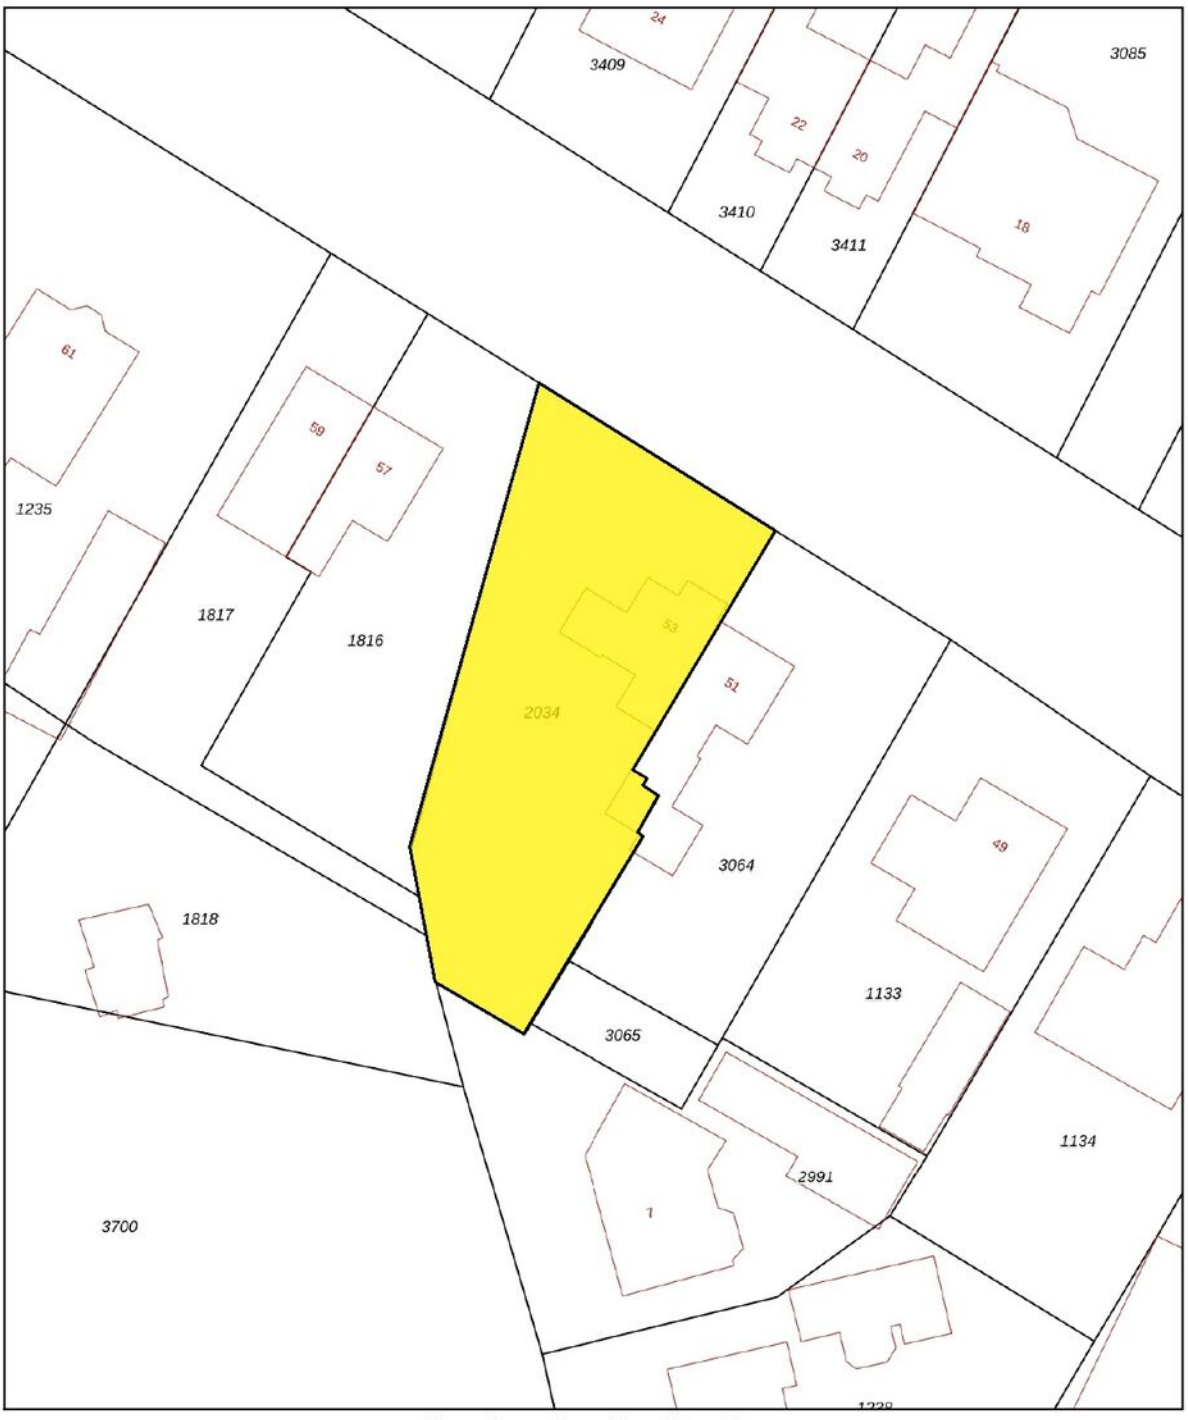

Deze kaart is noordgericht

12345 Perceelnummer

25 Huisnummer

Vastgestelde kadastrale grens

Voorlopige kadastrale grens

Administratieve kadastrale grens

Bebouwing

Voor een eensluidend uittreksel, geleverd op 22 oktober 2026
De bewaarder van het kadaster en de openbare registers


Schaal 1: 500

Kadastrale gemeente	Den Ham
Sectie	G
Perceel	2034

Aan dit uittreksel kunnen geen betrouwbare maten worden ontleend.
De Dienst voor het kadaster en de openbare registers behoudt zich de intellectuele eigendomsrechten voor, waaronder het auteursrecht en het databankenrecht.

kadaster

Locatie op de kaart

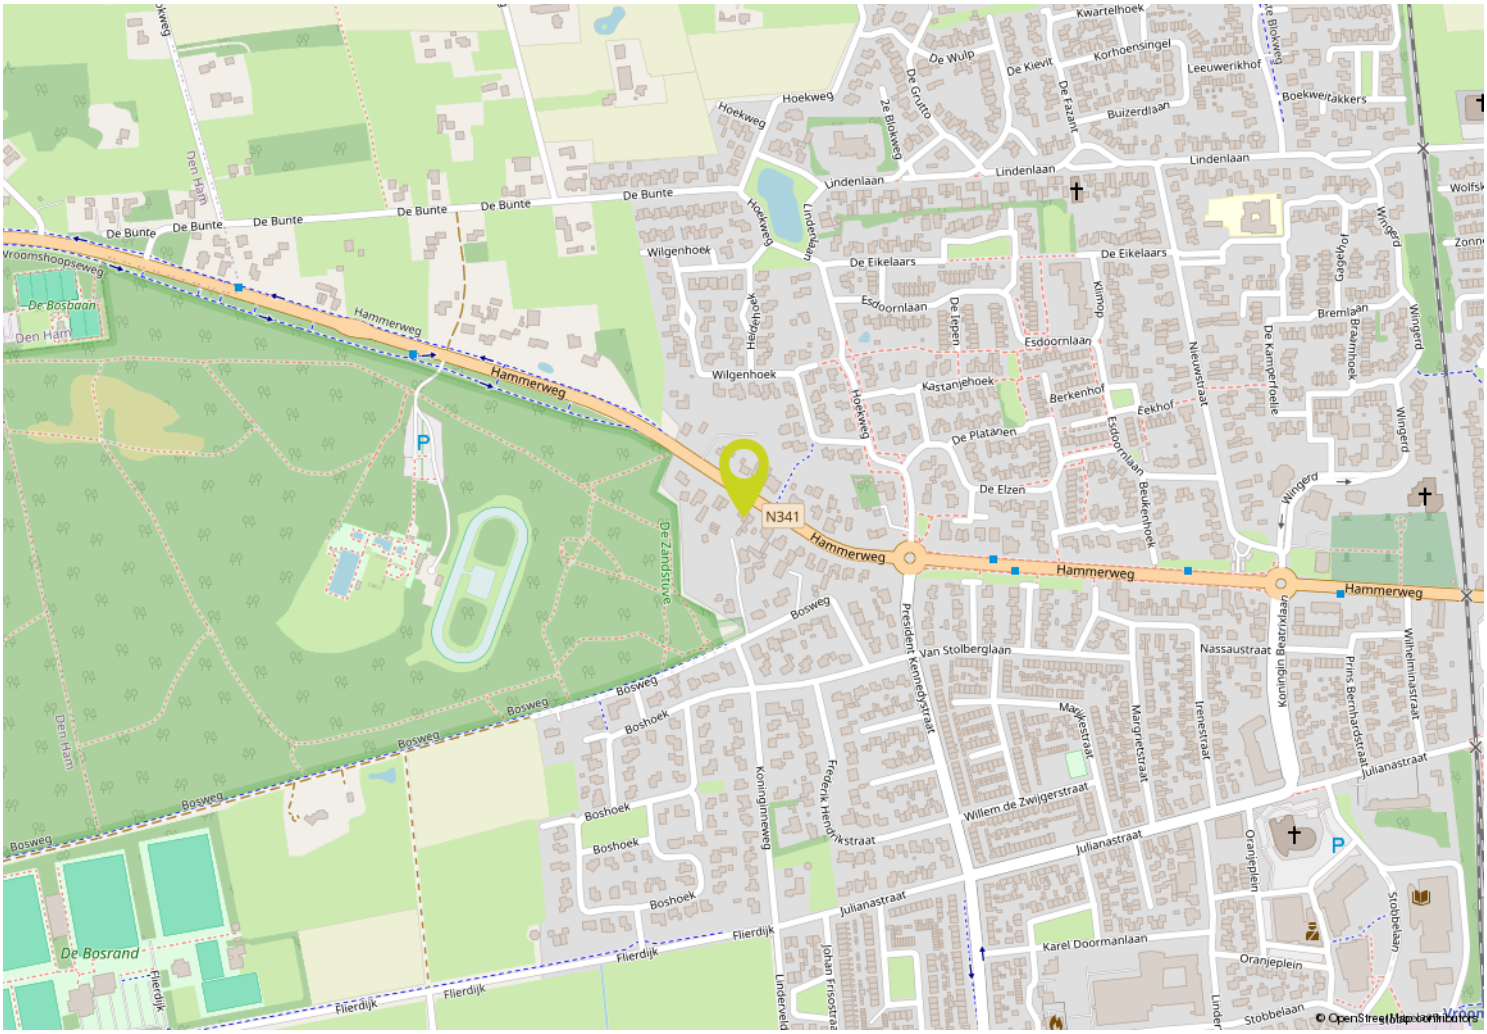

Belangrijke verkoop/ aankoop informatie

Onderstaand treft u informatie aan over zaken welke betrekking hebben op de verkoop/ aankoop van een onroerende zaak en bepalingen welke in een koopovereenkomst kunnen worden opgenomen. Wanneer u een bieding uitbrengt op een object, gaan wij ervan uit dat u volledig op de hoogte bent met deze informatie c.q. bepalingen.

Informatieplicht:
De verkoper van de onroerende zaak heeft een informatieplicht. Dit wil zeggen dat de verkoper verplicht is om belangrijke zaken, die hem bekend zijn, en voor u als koper van belang kunnen zijn, aan u mee te delen. Door ons kantoor is een vragenlijst opgesteld waarin allerlei belangrijke informatie voor de koper wordt verstrekt. In geval van serieuze belangstelling is het wellicht verstandig om ons te vragen naar een kopie van het eigendomsbewijs van de huidige eigenaar om zo inzicht te krijgen in zaken als bijvoorbeeld erfdienstbaarheden, kettingbedingen en kwalitatieve rechten en verplichtingen. Verder is het van belang bij verdergaande interesse inzicht te hebben in de roerende zaken die wel of niet bij het object horen dan wel eventueel kunnen worden overgenomen. Deze lijst van roerende zaken is in de brochure verwerkt.

Onderzoeksplicht:
De hierboven genoemde informatieplicht van de verkoper ontslaat de aspirant-koper niet van een eigen onderzoeksplicht. Verder zal de aspirant-koper duidelijk aan moeten geven wat zijn eventuele special bedoelingen zijn met de te kopen onroerende zaak. Als de aspirant-koper verbouwingsplannen heeft, dan is het aan te bevelen om bij een tweede of latere bezichtiging een aannemer, architect of constructeur mee te nemen. Er ligt een verantwoordelijkheid bij de aspirant-koper ten aanzien van zaken die opvraagbaar zijn bij de gemeente dan wel andere openbare diensten zoals bijvoorbeeld het Kadaster en de Provincie.

Daarom is het verstandig voor een aspirant-koper om zich te laten bijstaan door een eigen 'aan- kopend' makelaar'. Dit is een makelaar die de belangen van u als aspirant-koper behartigt. De aspirantkoper is ten allen tijde gerechtigd voor eigen rekening een bouwkundige keuring te (laten) verrichten dan wel andere adviseurs te raadplegen teneinde een goed inzicht te krijgen in de staat van onderhoud. Tevens dient de aspirant-koper in principe zelf na te gaan welke publiekrechterlijke belemmeringen er op het object rusten zoals bijvoorbeeld het bestemmingsplan en eventuele (nieuwbouw)ontwikkelingen in de directe nabijheid.

Onderhoud:
De staat van onderhoud en beoordeling van de bouwkundige staat geldt op basis van visuele waarnemingen, gerelateerd aan de ouderdom van het object. Een uitgebreide bouwkundige opname valt nadrukkelijk buiten het kader van deze brochure. Dit behoort eventueel tot de onderzoeksplicht van de aspirant-koper.

Waarborgsom:
Indien volledige overeenstemming is bereikt en de koopovereenkomst wordt opgesteld, nemen wij in deze koopovereenkomst standaard een waarborgsom of bankgarantie op voor een bedrag van 10% van de koopsom. Iedere aspirant-koper dient zich hieraan te conformeren. Wij maken gebruik van het laatste model koopovereenkomst van de brancheverenigingVBO Makelaars.

3-dagen bedenktijd:
Als alle handtekeningen zijn gezet en de koper een door beide partijen getekende koopovereenkomst overhandigd heeft gekregen, gaat de wettelijke bedenktijd van 3 werkdagen in. In deze 3 werkdagen heeft de koper alsnog het recht om zonder opgaaf van redenen van de koop af te zien.

Vervolg

Financiering/hypotheek/ontbinding:
Het is verstandig alvorens u een bod uitbrengt op een object, inzicht te hebben in de financiële consequenties van uw eventuele aankoop. De termijn die in de regel wordt opgenomen voor een ontbindende voorwaarde voor wat betreft de financiering bedraagt ca. 3 weken na het sluiten van overeenstemming. Eventuele ontbinding dient te geschieden zoals is overeengekomen in de koopovereenkomst.

Inschrijving koopakte bij het Kadaster:
De koper heeft de mogelijkheid om de gesloten koopovereenkomst in te schrijven bij het Kadaster. Voordeel hiervan is dat u als koper maximaal 6 maanden wordt beschermd tegen:
• Eventueel faillissement van verkoper;
• Beslaglegging in deze periode op het onroerend goed;

• Dubbele verkoop door verkoper;
• Handelingsonbekwaamheid of onder bewindstelling van verkoper;
• Inschrijving door gemeente van een voorkeursrecht op het onroerend goed op basis van de Wet Voorkeursrecht Gemeenten;
• Door inschrijving kan de koper zijn recht tegenover een derde, zoals een huurder laten gelden.

Inschrijving van de koopakte bij het kadaster dient verzorgt te worden door een notaris en is niet kosteloos. Neem hierover contact op met de desbetreffende notaris.

Reactie na bezichtiging:
De verkoper heeft zijn woning voor u open-gesteld om te bezichtigen en is uiteraard zeer benieuwd naar uw reactie. Wij stellen een vlotte reactie erg op prijs, ook wanneer de bezichtigde woning niet is wat u zoekt. Eventueel kunnen wij samen met u, uw woonwensen in kaart brengen en u helpen met het zoeken naar uw droomhuis. Wij kunnen uw gegevens en wensen noteren in ons 'zoekersbestand' en u op de hoogte houden van ons nieuwe en gewijzigde woningaanbod. Heeft u verder nog vragen of wilt u een afspraak met ons maken dan verzoeken wij u contact met ons op te nemen.

Clausules welke evt. worden opgenomen in de koopovereenkomst:
Ouderdomsclausule (bij een woning ouder dan 10 jaar): Koper verklaart ermee bekend te zijn dat deze woning (en de bijgebouwen) meer dan 10 jaar oud zijn, wat inhoudt dat de eisen die aan de bouwkwaliteit gesteld mogen worden, aanzienlijk lager liggen dan die voor nieuwere woningen. Verkoper staat niet in voor fundering, vloeren, leidingen van elektriciteit, water en gas, riolering en de afwezigheid van doorslaand en/of optrekkend vocht. Bouwkundige gebreken worden geacht niet belemmerend te werken op het in artikel 5 (van de koopakte) omschreven (woon)gebruik en met ingang van de datum van de eigendomsoverdracht vrijwaart de koper de verkoper voor bekende en zichtbare gebreken.

Asbestclausule (indien aanwezig of vermoeden daartoe):
In het registergoed kunnen mogelijk asbesthoudende stoffen aanwezig zijn. Asbesthoudende stoffen kunnen verwerkt zijn in diverse producten zoals vloerafwerking, rookkanalen, dakbeschot, afvoerpijpen etc. Bij eventuele verwijdering van asbesthoudende materialen dienen op grond van milieuwetgeving speciale maatregelen te worden genomen. Koper verklaart hiermee bekend te zijn en vrijwaart verkoper voor alle aanspraken die uit de aanwezigheid in en/of de verwijdering van enig asbest in de onroerende zaak kan voortvloeien.

Interesse?

Bouwhuis
Makelaardij | Hypotheken

Bouwhuis Makelaardij & Hypotheken
Linderflier 6, 7681 ZL VROOMSHOOP

0546 64 27 71
info@bouwhuismakelaardij.nl
www.bouwhuismakelaardij.nl